



ΕΦΗΜΕΡΙΣ ΤΗΣ ΚΥΒΕΡΝΗΣΕΩΣ

ΤΟΥ ΒΑΣΙΛΕΙΟΥ ΤΗΣ ΕΛΛΑΔΟΣ

Έν Αθήναις
τῇ 16 Ἰανουαρίου 1959

ΤΕΥΧΟΣ ΠΡΩΤΟΝ

Ἀριθμὸς φύλλου 12

ΠΕΡΙΕΧΟΜΕΝΑ

ΔΙΑΤΑΓΜΑΤΑ

- Περὶ χαρακτηρισμοῦ κτήματος τοῦ Δημοσίου ἐν Στράτῳ Βάλτου ὡς Τουριστικοῦ Δημοσίου Κτήματος.... 1
- Περὶ καθορισμοῦ ἀνωτάτων ὁρίων συντελεστῶν ἀποσβέσεων..... 2
- Περὶ ἐγκρίσεως α) ἀναγκαστικῆς ἀπαλλοτριώσεως, ὑπὲρ καὶ δαπάναις τῆς ΗΕΑΠ Α.Ε. χώρου ἐκτάσεως 156 μ2, κειμένης ἐν Γαλατσίῳ — Φιλοθέης Ἀττικῆς διὰ τὴν ἐπ' αὐτῆς ἐγκατάστασιν τῶν βάσεων 24 στύλων μεταφορᾶς ἡλεκτρ. ἐνεργείας καὶ β) συστάσεως δουλείας διελεύσεως γραμμῆς μεταφορᾶς ἡλεκτρικῆς ἐνεργείας ἐπὶ 1809,20 μ. 3
- Περὶ ἀναγκαστικῆς ἀπαλλοτριώσεως ἐκτάσεως συνολικοῦ ἐμβαδοῦ 581,40 τ. μέτρων ἐν Ν. Χαλκηδόνι Ἀττικῆς ὑπὲρ τῆς ΗΕΑΠ—Α. Ε. 4
- Περὶ ἀναγκαστικῆς ἀπαλλοτριώσεως κτημάτων πρὸς ἐπέκτασιν τοῦ Ὑδραγωγείου Κερκύρας..... 5
- Περὶ ἀναγκαστικῆς ἀπαλλοτριώσεως ἐκτάσεως συνολικοῦ ἐμβαδοῦ 1.151,80 τ. μέτρων ἐν Καβάλα πρὸς ἀνέγερσιν κτιρίου τοῦ Γεν. Νοσοκομείου..... 6
- Περὶ ἀναγκαστικῆς ἀπαλλοτριώσεως ἐκτάσεως συνολικοῦ ἐμβαδοῦ 1.636,20 τ. μέτρων ἐν Σέρραις πρὸς ἐπέκτασιν τοῦ περιβάλλοντος τοῦ Γεν. Νοσοκομείου τῆς πόλεως χώρου..... 7
- Περὶ ἀναγνωρίσεως ὡς Ἐλευθέρου Τελωνειακοῦ Συγκροτήματος τῶν εἰς θέσιν Δενδροπόταμος—Θεσσαλονίκης ἐγκαταστάσεων πετρελαιοειδῶν τῆς Ἑταιρείας Γ. Μαμιδάκης καὶ Σία..... 8
- Περὶ τροποποιήσεως τοῦ ἀπὸ 2.8.58 Β. Δ. «περὶ συμπληρώσεως τῶν ἄρθρων 5, 6, 7, 16, 17 τοῦ ἀπὸ 16.3.50 Β. Δ. «περὶ διαιρέσεως κατατάξεως καὶ ἀπογραφῆς τῶν Μηχανολογικῶν Ἐγκαταστάσεων κλπ.» ὡς τοῦτο ἐτροποποιήθη καὶ συνεπληρώθη διὰ τοῦ ἀπὸ 24.11.53 Β.Δ... 9
- Περὶ τροποποιήσεως τοῦ ρυμοτομικοῦ σχεδίου Γαλατσίῳ Ἀττικῆς..... 10
- Περὶ τροποποιήσεως τοῦ ρυμοτομικοῦ σχεδίου Ἀθηνῶν..... 11

ΔΙΑΤΑΓΜΑΤΑ

(1)

Περὶ χαρακτηρισμοῦ κτήματος τοῦ Δημοσίου ἐν Στράτῳ Βάλτου ὡς Τουριστικοῦ Δημοσίου Κτήματος.

ΠΑΥΛΟΣ
ΒΑΣΙΛΕΥΣ ΤΩΝ ΕΛΛΗΝΩΝ

Ἐχόντες ὑπ' ὄψει :

1) Τὸ ἄρθρον 12α τοῦ Ν.Δ. 180)46 «περὶ κυρώσεως τροποποιήσεως καὶ συμπληρώσεως τοῦ Νομ. Διατάγματος τῆς 6ης Μαΐου 1946 «περὶ Τουριστικῶν Τόπων, ὁργανώσεως καὶ

διοικήσεως αὐτῶν» ὡς τοῦτο προσετέθη διὰ τοῦ Ἀναγκ. Νόμου 827)1948.

2) Τὸν Νόμον 1624)51 «περὶ κυρώσεως τροποποιήσεως καὶ συμπληρώσεως τοῦ Α.Ν. 1565)1950 «περὶ συστάσεως Ἑλληνικοῦ Ὄργανισμοῦ Τουρισμοῦ» ὡς οὗτος ἐτροποποιήθη.

3) Σύμφωναν γνώμην τοῦ Διοικητικοῦ Συμβουλίου τοῦ Ἑλληνικοῦ Ὄργανισμοῦ Τουρισμοῦ ἐξεγενεῖσαν κατὰ τὴν συνεδρίαν αὐτοῦ τῆς 7ης Νοεμβρίου 1958.

Προτάσει τῶν Ἡμετέρων ἐπὶ τῶν Οἰκονομικῶν καὶ Προεδρίας Κυβερνήσεως Ὑπουργῶν, ἀπεφασίσαμεν καὶ διατάσσομεν :

Χαρακτηρίζομεν ὡς Τουριστικὸν Δημόσιον Κτῆμα πρὸς ἀνέγερσιν Τουριστικοῦ ὁδικοῦ Σταθμοῦ τὸ παρὰ τὴν θέσιν Κάστρον τῆς Κοινότητος Στράτου τῆς ἐπαρχίας Βάλτου ὑπ' ἀριθ. Β.Κ. 54 κτῆμα τοῦ Δημοσίου, τῆς περιφέρειας τῆς Οἰκονομικῆς Ἐφορίας Βάλτου.

Εἰς τοὺς αὐτοὺς ἐπὶ τῶν Οἰκονομικῶν καὶ Προεδρίας Κυβερνήσεως Ὑπουργοῦς, ἀνατίθεμεν τὴν δημοσίευσιν καὶ ἐκτέλεσιν τοῦ παρόντος Διατάγματος.

Ἐν Ἀθήναις τῇ 30 Δεκεμβρίου 1958

ΠΑΥΛΟΣ

Β.

ΟΙ ΥΠΟΥΡΓΟΙ

ΕΠΙ ΤΗΣ ΠΡΟΕΔΡΙΑΣ ΤΗΣ ΚΥΒΕΡΝΗΣΕΩΣ ΕΠΙ ΤΩΝ ΟΙΚΟΝΟΜΙΚΩΝ ΥΠΟΥΡΓΩΝ

Κ. ΤΣΑΤΣΟΣ

Δ. ΑΛΙΒΡΑΝΤΗΣ

(2)

Περὶ καθορισμοῦ ἀνωτάτων ὁρίων συντελεστῶν ἀποσβέσεων.

ΠΑΥΛΟΣ

ΒΑΣΙΛΕΥΣ ΤΩΝ ΕΛΛΗΝΩΝ

Ἐχόντες ὑπ' ὄψει : α) τὰς διατάξεις τοῦ ἁρθρου 35 τοῦ Ν. Διατάγματος 3323)55 «περὶ φορολογίας τοῦ εἰσοδήματος», β) τὰς διατάξεις τῆς παραγράφου 3 τοῦ ἁρθρου 8 τοῦ Ν. Διατάγματος 3843)58 «περὶ φορολογίας εἰσοδήματος νομικῶν προσώπων» καὶ γ) τὴν ὑπ' ἀριθ. 574)1958 γνωμοδότησιν τοῦ Συμβουλίου Ἐπικρατείας, προτάσει τοῦ Ἡμετέρου ἐπὶ τῶν Οἰκονομικῶν Ὑπουργοῦ, ἀπεφασίσαμεν καὶ διατάσσομεν :

Ἄρθρον 1.

1. Διὰ τὸν προσδιορισμὸν τοῦ καθαροῦ κέρδους τῶν ἐμπορικῶν ἐπιχειρήσεων τῶν ἀσκουμένων ὑπὸ φυσικῶν καὶ νομικῶν προσώπων τὰ ἀνώτατα ὅρια τῶν ποσοστῶν ἀποσβέσεως καὶ λοιπῶν ἐκπτώσεων, περὶ ὧν προβλέπουσιν αἱ διατάξεις τοῦ ἁρθρου 35 τοῦ Ν. Διατάγματος 3323)55 «περὶ φορολογίας τοῦ εἰσοδήματος» καὶ τῆς παραγράφου 3 τοῦ ἁρθρου 8 τοῦ Ν. Διατάγματος 3843)58 «περὶ φορολογίας εἰσοδήματος νομικῶν προσώπων» καθορίζονται κατὰ τὰς ἐπομένους διατάξεις τοῦ παρόντος.

Τὰ ποσοστά ταῦτα ἐφαρμόζονται ἐπὶ φορολογικῶν περιόδων ἢ ἰσολογισμῶν, ὧν ἡ λήξις ἐμπίπτει εἰς τὸ ἀπὸ 1 Δεκεμβρίου 1958 καὶ ἐφεξῆς χρονικὸν διάστημα.

2. Τὰ κατὰ τὸ παρὸν διάταγμα ποσὰ ἐκπτώσεων ὑπολογίζονται ἐπὶ τῆς εἰς δραχμὰς ἀξίας τῶν περιουσιακῶν στοιχείων τῆς ἐπιχειρήσεως κατὰ τὸν χρόνον τῆς κτήσεως αὐτῶν ἢ τῆς προσηρμοσμένης ἀξίας τῶν τῆς ἐξευρισκομένης κατὰ τὰς διατάξεις τῶν ἐκαστοτε ἰσχυόντων Β. Διαταγμάτων, περὶ προσαρμογῆς τῶν ἰσολογισμῶν.

Ἄρθρον 2.

1. Τὸ ἀνώτατον ὄριον τῆς ὑπὸ τῆς περ. στ' τῆς παραγράφου 1 τοῦ ἁρθροῦ 35 τοῦ Ν. Δ. 3323)55 προβλεπομένης ἐτήσιας ἀποσβέσεως ὁρίζεται ἐπὶ τῶν παγίων περιουσιακῶν στοιχείων τῆς ἐπιχειρήσεως ὡς ἀκολουθῶς :

α) Ἐπὶ τῶν μηχανημάτων παραγωγῆς καὶ διανομῆς κινητηρίου δυνάμεως δι' ἡλεκτρικοῦ ρεύματος ἢ δι' αἰμοῦ εἰς ἑξὲς ἐπὶ τοῖς ἑκατὸν (60)ο).

β) Ἐπὶ τῶν μηχανημάτων κινητηρίου δυνάμεως διὰ κινητῆρων ἐσωτερικῆς καύσεως εἰς δώδεκα καὶ ἥμισυ ἐπὶ τοῖς ἑκατὸν (12½)20)ο).

γ) Ἐπὶ τῶν μεταλλικῶν δεξαμενῶν ἐναποθηκέσεως ὑγρῶν καυσίμων εἰς τρία καὶ ἥμισυ ἐπὶ τοῖς ἑκατὸν (3½)20)ο).

δ) Ἐπὶ διπτύου σωληνώσεων, μετὰ σχετικῶν ἐξαρτημάτων, ὑγρῶν καυσίμων εἰς πέντε ἐπὶ τοῖς ἑκατὸν (50)ο).

ε) Ἐπὶ τῶν παρὰ τῶν ἐπιχειρήσεων χρησιμοποιουμένων ψυκτικῶν μηχανημάτων (ψυγέα διατηρήσεως τροφίμων κλπ.) καὶ ἐπὶ τῶν ἐγκαταστάσεων κλιματισμοῦ εἰς ὀκτὼ ἐπὶ τοῖς ἑκατὸν (80)ο).

στ) Ἐπὶ τῶν λογιστικῶν καὶ ὑπολογιστικῶν μηχανῶν γραφείων καὶ γραφομηχανῶν εἰς ὀκτὼ ἐπὶ τοῖς ἑκατὸν (80)ο).

ζ) Ἐπὶ πάντων τῶν λοιπῶν μηχανημάτων καὶ ἐν γένει ἐγκαταστάσεων τῆς ἐπιχειρήσεως εἰς εἴκοσι ἐπὶ τοῖς ἑκατὸν (200)ο) προκειμένου περὶ ξενοδοχειακῶν ἐπιχειρήσεων, σανατορίων, ἰδιωτικῶν κλινικῶν καὶ ἰδιωτικῶν εκπαιδευτηρίων καὶ εἰς ὀκτὼ ἐπὶ τοῖς ἑκατὸν (80)ο) προκειμένου περὶ λοιπῶν ἐπιχειρήσεων.

Αἱ ὑδραυλικαὶ ἐγκαταστάσεις εἰς ἃς περιλαμβάνονται καὶ αἱ τοιαῦται εἰδῶν ὑγιεινῆς τῶν ξενοδοχειακῶν ἐπιχειρήσεων, σανατορίων καὶ ἰδιωτικῶν κλινικῶν θεωροῦνται ὡς ἐγκαταστάσεις τῆς ἐπιχειρήσεως καὶ οὐχὶ τοῦ ἀκινήτου. Ὡς τοιαῦται ἀποσβέννυνται βάσει τοῦ ποσοστοῦ ἀποσβέσεως τοῦ προβλεπομένου ὑπὸ τῆς παρούσης διατάξεως.

η) Ἐπὶ τῶν μεταφορικῶν μέσων (ἵππων, ἄμαξων, ἐπιβατικῶν αὐτοκινήτων κλπ.) τῶν μὲν ἰδιωτικῶν εκπαιδευτηρίων εἰς ὀκτὼ ἐπὶ τοῖς ἑκατὸν (80)ο), τῶν δὲ λοιπῶν ἐπιχειρήσεων εἰς δώδεκα ἐπὶ τοῖς ἑκατὸν (120)ο), ἐξαιρέσει τῶν φορτηγῶν αὐτοκινήτων μεταφορᾶς ἐμπορευμάτων ὡς καὶ τῶν τουριστικῶν λεωφορείων Πούλμαν δι' ἃ τὸ ποσοστὸν ἀποσβέσεως ὁρίζεται εἰς εἴκοσι ἐπὶ τοῖς ἑκατὸν (200)ο).

θ) Ἐπὶ τῆς ἀξίας τῶν δοχείων μεταφορᾶς ὑγρῶν ὑλῶν (βαρελίων κλπ.) εἰς τριάκοντα ἐπὶ τοῖς ἑκατὸν (300)ο).

ι) Ἐπὶ τῆς ἀξίας τῶν χαλυδίνων φιαλῶν ὑγραερίου εἰς δέκα πέντε ἐπὶ τοῖς ἑκατὸν (100)ο).

ια) Ἐπὶ τῶν σιδηροτροχιῶν καὶ τοῦ τροχαίου ὕλικου τῶν συγκοινωνιακῶν ἐπιχειρήσεων εἰς πέντε ἐπὶ τοῖς ἑκατὸν (50)ο), ἐπὶ δὲ τῶν λοιπῶν χρησιμοποιουμένων μέσων καὶ μηχανημάτων τῶν αὐτῶν ἐπιχειρήσεων εἰς δέκα ἐπὶ τοῖς ἑκατὸν (100)ο).

ιβ) Ἐπὶ ἀεροσκαφῶν προκειμένου μὲν περὶ καινουργῶν τοιούτων εἰς εἴκοσι ἐπὶ τοῖς ἑκατὸν (200)ο), προκειμένου δὲ περὶ μεταχειρισμένων εἰς 200)ο πλέον πέντε ἐπὶ τοῖς ἑκατὸν (50)ο) δι' ἑκαστον ἔτος τὸ ὅποιον παρήλθεν ἀπὸ τοῦ ἔτους τοῦ ἐπομένου ἔτους τῆς κατασκευῆς τοῦ ἀεροσκάφους, μέχρι τοῦ ἔτους τῆς κτήσεως αὐτοῦ.

ιγ) Ἐπὶ πλοίων καὶ λοιπῶν πλωτῶν μέσων χωρητικότητος φορτίου κατωτέρας τῶν 500 τόνων εἰς εἴκοσι ἐπὶ τοῖς ἑκατὸν (200)ο) διὰ τὸ πρῶτον ἔτος τῆς ἐκμεταλλεύσεως

τοῦ ὑπὸ Ἑλληνικὴν σημαίαν, εἰς δέκα ἐπὶ τοῖς ἑκατὸν (100)ο) ἐτησίως διὰ τὸ δεύτερον, τρίτον, τέταρτον καὶ πέμπτον ἔτος καὶ εἰς πέντε ἐπὶ τοῖς ἑκατὸν (50)ο) ἐτησίως διὰ τὸ ἕκτον ἔτος καὶ ἑκαστον τῶν ἐφεξῆς ἐτῶν.

2. Ἡ ἀξία τῶν ἀνταλλακτικῶν καὶ ἐργαλείων ἐπιτρέπεται ὅπως ἀποσβέννεται ἐξ ὁλοκλήρου ἐντὸς τῆς χρήσεως καὶ ἢ τὸ πρῶτον ἐχρησιμοποιήθησαν ταῦτα.

Ἄρθρον 3.

1. Τὸ ἀνώτατον ὄριον τῆς ἐτήσιας ἀποσβέσεως τῶν ἐγκαταστάσεων ἐν γένει τῆς Ἀνωτάτου Ἑταιρείας Διῶρυγος τῆς Κορίνθου ὁρίζεται εἰς δέκα ἑξὲς ἐπὶ τοῖς ἑκατὸν (160)ο).

2. Τὸ ἀνώτατον ὄριον ἀποσβέσεως, προκειμένου περὶ ἐγκαταστάσεων ἐν γένει ἐπιχειρήσεων χαρακτηριζομένων ὡς ἐπικινδύνων καὶ ἐκ τοῦ λόγου τούτου μὴ γιγνομένων δεκτῶν πρὸς ἀσφάλισιν, ὁρίζεται εἰς δέκα ἑξὲς ἐπὶ τοῖς ἑκατὸν (160)ο) ἐτησίως.

3. Τὸ ἀνώτατον ὄριον τῆς ἐτήσιας ἀποσβέσεως τῶν ἐγκαταστάσεων ἐν γένει τῶν ἐπιχειρήσεων, τῶν ἐχουσῶν σκοπὸν τὴν παραγωγὴν πολεμικῶν εἰδῶν μετ' ἐκρηκτικῶν ὑλῶν ὁρίζεται εἰς τριάκοντα τρία ἐπὶ τοῖς ἑκατὸν (330)ο) ἐτησίως.

4. Αἱ ἐν τῷ παρόντι ἄρθρῳ ἀναφερόμεναι ἐπιχειρήσεις δεν δικαιοῦνται εἰς ἐνέργειαν τῶν κατὰ τὰ ἄρθρα 2 καὶ 6 τοῦ παρόντος ἀποσβέσεων.

Ἄρθρον 4.

1. Αἱ ἐπιχειρήσεις λατομείων, ἐξορύξεως μεταλλευμάτων ἢ ἄλλων ὀρυκτῶν ὑλῶν, πλὴν τῆς κατὰ τὸ ἄρθρον 2 τοῦ παρόντος ἀποσβέσεως τῶν ἐγκαταστάσεων τῶν, δικαιοῦνται εἰς ἐνέργειαν ἐτήσιας ἀποσβέσεως καὶ ἐπὶ τῆς ἀξίας τῶν λατομείων ἢ μεταλλείων μέχρι ποσοστοῦ ὀκτὼ ἐπὶ τοῖς ἑκατὸν (80)ο).

2. Διὰ τὰ ἔξοδα ἐρευνῶν περὶ τῆς ἐκτάσεως καὶ τῆς ἀποδόσεως τῶν μεταλλείων ἢ ὀρυχείων τὸ ποσοστὸν τῆς ἐτήσιας ἀποσβέσεως ὁρίζεται μέχρι τριάκοντα ἐπὶ τοῖς ἑκατὸν (300)ο) προκειμένου περὶ ἐρευνῶν ἐντὸς τῆς Ἑλλάδος καὶ μέχρι δέκα πέντε ἐπὶ τοῖς ἑκατὸν (150)ο) προκειμένου περὶ χρεὶ δέκα πέντε ἐπὶ τοῖς ἑκατὸν (150)ο) προκειμένου περὶ ἐρευνῶν ἐκτὸς τῆς Ἑλλάδος.

3. Διὰ τὰ ἔξοδα κατασκευῆς ἰδιωτικῶν ὁδῶν τὸ ποσοστὸν τῆς ἐτήσιας ἀποσβέσεως ὁρίζεται μέχρι δύο ἐπὶ τοῖς ἑκατὸν (200)ο).

Ἄρθρον 5.

Διὰ τὰ ἐπιπλα καὶ σκεύη, τὸ ἀνώτατον ὄριον τῆς ἐτήσιας ἀποσβέσεως τῶν ὁρίζεται ὡς κάτωθι :

α) Ἐπὶ ξενοδοχειακῶν ἐπιχειρήσεων, σανατορίων, ἰδιωτικῶν κλινικῶν ἐν γένει καὶ ἰδιωτικῶν εκπαιδευτηρίων, εἰς τριάκοντα ἐπὶ τοῖς ἑκατὸν (300)ο).

β) Ἐπὶ πασῶν τῶν λοιπῶν ἐπιχειρήσεων, εἰς εἴκοσι ἐπὶ τοῖς ἑκατὸν (200)ο).

Ἄρθρον 6.

1. Διὰ τὰς ἀνηκούσας εἰς τὴν ἐπιχείρησιν οἰκοδομὰς ἐν γένει (πλὴν βιομηχανοστασιῶν), ἐπιτρέπεται ἀπόσβεσις, ὑπολογιζομένη ἐπὶ τῆς ἀξίας τῶν κτισμάτων αὐτῶν, ὁριζομένη εἰς ποσοστὸν μέχρι 30)ο, ἐξαιρέσει τῶν οἰκοδομῶν ἢ τμημάτων τούτων ἰδιοχρησιμοποιουμένων ὑπὸ ξενοδοχείων, σανατορίων καὶ ἰδιωτικῶν κλινικῶν ἐν γένει, δι' ἃς ἡ ἀπόσβεσις ὁρίζεται εἰς ποσοστὸν μέχρις ἑξὲς ἐπὶ τοῖς ἑκατὸν (60)ο).

2. Ἐκ τοῦ ποσοῦ τῆς ἐπὶ τῇ βάσει τοῦ παρόντος ἀναγνωριζομένης ἀποσβέσεως ἀφαιρεῖται ἡ κατὰ τὰς διατάξεις τοῦ ἁρθροῦ 20 τοῦ Ν. Δ. 3323)55 παρεχομένη ἀπόσβεσις κατὰ ποσοστὸν 120)ο ἐπὶ τοῦ ἀκαθάριστου εἰσοδήματος τῆς οἰκοδομῆς.

Ἄρθρον 7.

1. Τὸ ἀνώτατον ὄριον τῆς ἐτήσιας ἀποσβέσεως ἐπὶ τῶν βιομηχανοστασιῶν καὶ τῶν παραρτημάτων καὶ ἐξαρτημάτων αὐτῶν ὡς καὶ τῶν μετ' αὐτῶν συνεχόμενων ἀποθήκων πρὸς ἀποθήκευσιν πρώτων ὑλῶν καὶ πρώτων ἐναπόθεσιν τῶν βιομηχανικῶν προϊόντων ὡς ταῦτα νοοῦνται ὑπὸ τῆς διατάξεως

τῆς παραγρ. 4 τοῦ ἄρθρου 18 τοῦ Ν. Διατάγματος 3323) 55, ὁρίζεται εἰς πέντε ἐπὶ τοῖς ἑκατὸν (50)ο ἐπὶ τῆς ἀξίας τῶν κτισμάτων.

2. Ὡσαύτως ἐπὶ τῶν Ξηραντηρίων καπνοῦ τύπου Βιρτζίνια (VIRGINIA) καὶ ἐπὶ τῶν οἰκοδομημάτων ἐπεξεργασίας καὶ συντηρήσεως καπνῶν εἰς φύλλα (καπναποθηκῶν) ἢ ἄλλων ἐξαγωγίμων γεωργικῶν προϊόντων τὸ ποσοστὸν ἀποστέσεως ὁρίζεται εἰς πέντε ἐπὶ τοῖς ἑκατὸν (50)ο.

*Ἀρθρον 8.

1. Ἡ ἀξία τῶν ἐπιστημονικῶν περιοδικῶν καὶ συγγραμμάτων, ἅτινα προμηθεύονται οἱ ἐλεύθεροι ἐπαγγελματίαι διὰ τὴν παρακολούθησιν τῆς ἐπιστήμης των ἀποστέλλονται ἐξ ὁλοκλήρου ἐντὸς τῆς χρήσεως καθ' ἣν ἡγοράσθησαν ἢ δὲ ἀξία τῶν ἐργαλείων καὶ ἀνταλλακτικῶν τῶν χρησιμοποιουμένων μηχανημάτων ἀποστέλλονται ἐξ ὁλοκλήρου ἐντὸς τῆς χρήσεως καθ' ἣν τὸ πρῶτον ἐχρησιμοποιήθησαν ταῦτα.

2. Τὸ ἀνώτερον ὅριον τῆς ἐτήσιας ἀποστέσεως τῶν ἐπιπλῶν, σκευῶν, μηχανῶν καὶ λοιπῶν ἐπαγγελματικῶν ἐγκαταστάσεων τῶν ἐλευθέρων ἐπαγγελματιῶν, ὁρίζεται εἰς εἴκοσιν ἐπὶ τοῖς ἑκατὸν (20)οο.

*Ἀρθρον 9.

1. Τὰ ἀνώτατα ὅρια ἀποστέσεων ἀφορῶσιν ἐτησίαν ἀπόσβεσιν. Ἐπὶ νέων μηχανημάτων, ἐγκαταστάσεων καὶ λοιπῶν παγίων ἐνεογητικῶν στοιχείων, ἡ ἀπόσβεσις ἄρχεται ἀπὸ τοῦ μηνὸς καθ' ὃν ἐτέθησαν ταῦτα εἰς λειτουργίαν. ὑπολογίζεται δὲ εἰς τόσα δωδέκατα ὅσοι οἱ μῆνες μέχρι τέλους τῆς χρήσεως.

2. Αἱ ἐνεργούμεναι ἀποστέσεις δὲν δύνανται νὰ ὑπερβῶσιν τὴν ἀξίαν κτήσεως ἢ τὴν προσηρμοσμένην τοιαύτην τοῦ ἀποσβεστέου στοιχείου. Αἱ ἀποστέσεις ὑποχρεωτικῶς παύουσιν ἐνεργεῖσθαι ἀπὸ τῆς συμπληρώσεως ποσοῦ αὐτῶν ἴσου πρὸς τὴν ἀξίαν τοῦ ἀποσβεστέου στοιχείου.

*Ἀρθρον 10

1. Παρεκτὸς τῶν ἀνωτάτων ὁρίων συντελεστῶν ἀποστέσεων τῶν καθοριζομένων ὑπὸ τῶν κατὰ τ' ἀνωτέρω διατάξεων τοῦ παρόντος παρέχεται καὶ πρόσθετος ἐτήσιος ἀπόσβεσις μέχρι 2,5οο διὰ τὰ κτίσματα καὶ 6οο διὰ τὰ λοιπὰ πάγια περιουσιακὰ στοιχεῖα καὶ μόνον διὰ τὰς ἀπὸ 22 Ὀκτωβρίου 1947 καὶ ἐφεξῆς ἐνεργηθείσας δαπάνας διὰ τὴν ἀνέγερσιν κτιρίων ἐξυπηρετούντων τὴν ἐπιχειρήσιν καὶ διὰ τὴν ἀγορὰν καὶ ἐγκατάστασιν μηχανημάτων καὶ ἐν γένει ἐγκαταστάσεων ἢ ἐπέκτασιν καὶ βελτίωσιν ὑπαρχουσῶν τοιούτων.

2. Ἡ κατὰ τὴν προηγουμένην παράγραφον πρόσθετος ἀπόσβεσις ὁμοῦ μετὰ τῆς κανονικῆς τοιαύτης, τῆς παρεχομένης ἐπὶ τῇ βάσει τῶν διατάξεων τοῦ παρόντος, δὲν δύναται νὰ ὑπερβῇ τὴν ἀξίαν κτήσεως τῶν ἀποσβεστέων περιουσιακῶν στοιχείων.

*Ἀρθρον 11.

Τὰ κατὰ τὰ προηγουμένα ἄρθρα ποσοστὰ ἀποστέσεως ἐφαρμόζονται καὶ προκειμένου περὶ τῶν γεωργικῶν ἐπιχειρήσεων, περὶ ὧν προβλέπουσιν αἱ διατάξεις τῶν ἁρθρῶν 38 καὶ 39 τοῦ Ν. Διατάγματος 3323) 55 «περὶ φορολογίας τοῦ εἰσοδήματος».

Εἰδικώτερον τὸ ἀνώτατον ὅριον ἀποστέσεως τῶν γεωργικῶν μηχανημάτων καὶ ἐργαλείων τῶν χρησιμοποιουμένων παρὰ τῶν γεωργικῶν ἐπιχειρήσεων ἐν γένει καὶ περιλαμβανομένων εἰς τὰ πάγια περιουσιακὰ στοιχεῖα αὐτῶν ὁρίζεται ὡς ἀκολούθως :

α) Ἐπὶ μηχανημάτων καὶ ἐργαλείων ζωϊκῆς ἐλξεως (ἄροτρον, σθάβρα κλπ.) εἰς εἴκοσιν ἐπὶ τοῖς ἑκατὸν (20)οο.

β) Ἐπὶ τῶν διαφόρων ἐργαλείων χειρὸς (ἀξίνα, πτύον, δρέπανον κλπ.) καὶ ἐπὶ τῶν ἀμπελουργικῶν καὶ δενδροκομικῶν ἐργαλείων (ψεκαστήρ, θειωτήρ, ἐμβολιαστήρια, κλίμακες, κάνιστρα κλπ.) εἰς εἴκοσιν ἐπὶ τοῖς ἑκατὸν (20)οο.

γ) Ἐπὶ τῶν μηχανημάτων κλπ. μηχανικῆς ἐλξεως τὸ ποσοστὸν ἀποστέσεως ὁρίζεται ὡς κάτωθι :

αα) Ἐπὶ τοῦ ἐλκυστήρος εἰς δέκα ἐπὶ τοῖς ἑκατὸν (10)οο.

αβ) Ἐπὶ τῶν ὑπὸ τοῦ ἐλκυστήρος ἐλκομένων (ἄροτρον, δισκοθάβρα σπαστική, ρυμουλκούμενον ὄχημα) εἰς εἴκοσιν ἐπὶ τοῖς ἑκατὸν (20)οο.

αγ) Ἐπὶ τῆς θεριστικῆς καὶ χορτοκοπτικῆς μηχανῆς εἰς δέκα πέντε ἐπὶ τοῖς ἑκατὸν (15)οο.

αδ) Ἐπὶ τῆς ἀλωνιστικῆς μηχανῆς, εἰς ἑξὲς ἐπὶ τοῖς ἑκατὸν (6)οο.

αε) Ἐπὶ τοῦ κινητήρος ἐσωτερικῆς καύσεως μετ' ἀντλίας εἰς δέκα ἐπὶ τοῖς ἑκατὸν (10)οο.

αστ) Ἐπὶ τῶν συνδεδεασμένων μηχανῶν θερισμοῦ καὶ ἀλωνισμοῦ (θερικοαλωνιστικαί) εἰς δώδεκα ἐπὶ τοῖς ἑκατὸν (12)οο.

*Ἀρθρον 12.

1. Προκειμένου περὶ Τραπεζῶν ἐπιτρέπεται ὅπως ἀντὶ τῆς δι' ὀριστικῶν ἐγγραφῶν ἀποστέσεως τῶν ἐπισφαλῶν ἀπαιτήσεων, ἐνεργεῖται ἐκπτώσις ποσοστοῦ ἐπὶ τοῦ ποσοῦ τοῦ ἐτήσιου μίτου ὅρου τῶν πραγματικῶν τοποθετήσεων τῶν Τραπεζῶν ὡς τὸ ποσὸν τοῦτο προκύπτει ἐκ τῶν μηνισίων λογιστικῶν καταστάσεων τερτίμων.

Ὡς τοιαῦται πραγματικαὶ τοποθετήσεις νοοῦνται αἱ ἐκ κεφαλαίου καὶ τῶν ἐγγεγραμμένων τόκων ἀπαιτήσεις, οὐχὶ δὲ καὶ αἱ ἐπισφαλεῖς ἢ μὴ εἰσπράξιμοι τόκοι τῶν ἐπισφαλῶν ἢ μὴ παραγωγικῶν ἀπαιτήσεων, τοὺς ὁποίους αἱ Τράπεζαι δικαιούνται νὰ μὴ ἐμφανίζωσιν ἢ ἐγγράφωσιν εἰς τὰ βιβλία αὐτῶν. ὑπέχουσαι ὅμως τὴν ὑποχρέωσιν ὅπως ἀποδεικνύουσιν ὅτι πρόκειται περὶ τόκων ὑπαγομένων εἰς τὴν ὡς ἄνω κατηγορίαν.

Εἰς τὰς κατὰ τὸ προηγουμένον ἐδίξιον πραγματικὰς τοποθετήσεις δὲν περιλαμβάνονται: α) τὰ πρὸς τὸ Δημόσιον καὶ Νομικὰ Πρόσωπα Δημοσίου Δικαίου ἐν γένει δάνεια, β) τὰ πρὸς τοῦ Δημοσίου ἡγυρημένα δάνεια ἐν γένει, γ) αἱ καταθέσεις παρ' ἄλλαις Τραπεzais, δ) αἱ τοποθετήσεις εἰς χρεώγραφα καὶ μετοχὰς πάσης φύσεως, ε) αἱ τοποθετήσεις εἰς ἐγκαταστάσεις καὶ εἰς ἀκίνητα.

2. Εἰς τὴν περίπτωσιν τὸ κατὰ τὴν προηγουμένην παράγραφον ποσοστὸν ἀποστέσεως εἶναι κατὰ τι διαχειριστικὸν ἔτος Τραπεζικῆς τινὸς κατώτερον τῶν πραγματικῶν ἐπισφαλῶν ἀπαιτήσεων αὐτῆς, ἢ Τράπεζα αὕτη, πλεονάζουσα εἰς εἰδικὴν Συμβουλευτικὴν Ἐπιτροπὴν κατὰ τὰ ἐν ἐπομένῳ δεικνύμενα. Βιβαῖται δι' αὐτοτελοῦς ἡτιςλογημένης αἰτήσεως τῆς, ἐπιδιδομένης πρὸς τὸν ἀρμόδιον Οἶκον. Ἐφορὸν τὸ βραδύτερον ἐντὸς δέκα ἡμερῶν ἀπὸ τῆς ἐγκρίσεως τοῦ ἰσολογισμοῦ ὑπὸ τῆς Γενικῆς Συνελεύσεως τῶν μετόχων νὰ αἰτησῇται διὰ τὸ ἔτος τοῦτο τὸν καθορισμὸν πρὸς ἐκπτώσιν ποσοῦ ἴσου πρὸς τὰς πραγματικὰς ἐπισφαλεῖς ἀπαιτήσεις αὐτῆς.

3. Ἐν τοιαύτῃ περιπτώσει ἐκ τοῦ οὕτω καθοριζομένου ποσοῦ τῶν ἐκπετέων ἐπισφαλῶν ἀπαιτήσεων ἀφαιροῦνται τὰ πρὸς τὰ ὅποια κατὰ τι ἢ κατὰ τινὰ προηγουμένα ἔτη ἐξεπέσθησαν ἐπὶ πλεόν τῶν πραγματικῶν ἐπισφαλῶν ἀπαιτήσεων, συνεπεία τῆς ἐφαρμογῆς τοῦ ποσοστοῦ ἐπὶ τοῦ μέσου ὅρου τῶν πραγματικῶν τοποθετήσεων.

4. Ἡ κατὰ τὴν παράγραφον 2 Συμβουλευτικὴ Ἐπιτροπὴ ἀποτελεῖται: α) ἐκ τοῦ Διευθυντῆ Φορολογίας Προσόδων ἐν τῷ Ὑπουργείῳ τῶν Οἰκονομικῶν, ὡς Πρόεδρος, β) ἐκ τοῦ Διευθυντοῦ Ἀνωθύνων Ἐταιριῶν, Τραπεζῶν καὶ Ἀσολογιατικῶν Ἐπιχειρήσεων ἐν τῷ Ὑπουργείῳ Ἐμπορίου, γ) ἐξ ἐνὸς ἀντιπροσώπου τῶν Τραπεζῶν ὁριζομένου μεθ' ἐνὸς ἀναπληρωτοῦ ὑπὸ τοῦ Συνδέσμου τῶν ἐν Ἑλλάδι Ἀνωθύνων Ἐταιριῶν.

Χρὲς Γραμματέως τῆς Ἐπιτροπῆς ἐκτελεῖ οἰκονομικὸς ὑπάλληλος ἐκ τῶν ὑπηρετούντων παρὰ τῇ Διευθύνσει Φορολογίας Προσόδων, ὁριζόμενος ὑπὸ τοῦ Προέδρου τῆς Ἐπιτροπῆς.

Ἡ ἐπιτροπὴ λαμβάνουσα ὑπ' ὄψιν τὰς παρεχομένας πληροφορίες καὶ στοιχεῖα ὑπὸ τῆς αἰτοῦσης Τραπεζῆς, ὡς καὶ τὰς ἰδίας αὐτῆς πληροφορίες, προβαίνει δι' ἠτιολογημένης ἀποφάσεώς της, εἰς τὸν καθορισμὸν τοῦ ἐκπέστέου ποσοῦ τῶν ἐπισηφαλῶν ἀπαιτήσεων.

Ἡ ἀπόφασις τῆς Ἐπιτροπῆς δεόν νὰ ἐκδοθῇ τὸ βραδύτερον ἐντὸς τριάκοντα ἡμερῶν ἀπὸ τῆς ἐπιδόσεως τῆς αἰτήσεως Τραπεζῆς.

Ἡ ἀπόφασις τῆς Ἐπιτροπῆς ὑπογραφομένη ὑπὸ πάντων τῶν μελῶν καὶ τοῦ Γραμματέως, κοινοποιεῖται πρὸς τὸν Οἶκον. Ἐφορον καὶ τὴν Τράπεζαν.

Ἡ Τράπεζα ἀποδεχομένη μὲν τὴν ἀπόφασιν τῆς Συμβουλευτικῆς Ἐπιτροπῆς, ὑποχρεοῦται νὰ συμμορφωθῇ πρὸς αὐτὴν κατὰ τὴν ἐπίδοσιν τῆς δηλώσεώς της. Ἐν ἀντιθέτῳ περιπτώσει δύναται νὰ προσβάλῃ αὐτὴν δι' ἐνστάσεως μετὰ τὴν κοινοποίησιν ὑπὸ τοῦ Οἴκου. Ἐφόρου τοῦ προσήκοντος φύλλου ἐλέγχου.

Ἐπίσης ἐνστάσεως δικαιούται καὶ ὁ Οἶκος. Ἐφορος, ἀλλὰ μόνον ὅσον ἀφορᾷ τὸ ποσὸν πέραν τοῦ κατὰ τὴν παράγρ. 1 τοῦ παρόντος ἄρθρου καθοριζομένου ποσοστοῦ ἐπὶ τῶν πραγματικῶν τοποθετήσεων τῆς Τραπεζῆς.

Ἄρθρον 13.

Τὸ κατὰ τὴν παράγραφον 1 τοῦ προηγουμένου ἄρθρου ποσοστὸν ἐπὶ τοῦ ποσοῦ τοῦ ἐτησίου μέσου ὅρου τῶν πραγματικῶν τοποθετήσεων τῶν Τραπεζῶν, ὅσον ἀφορᾷ τοὺς ἰσολογισμούς, ὧν ἡ λήξις ἐμπίπτει εἰς τὸ ἀπὸ 1 Δεκεμβρίου 1958 καὶ ἐφεξῆς, χρονικὸν διάστημα, ὁρίζεται, προκειμένου μὲν περὶ τῶν κατὰ Νόμον 3221 Κτηματικῶν Τραπεζῶν, εἰς δύο ἐπὶ τοῖς χιλίοις (2 οο), προκειμένου δὲ περὶ τῶν λοιπῶν Τραπεζῶν, εἰς ἓν ἐπὶ τοῖς ἑκατὸν (1 οο).

Εἰς τὸν αὐτὸν ἐπὶ τῶν Οἰκονομικῶν Ὑπουργῶν ἀνατίθεμεν τὴν δημοσίευσιν καὶ ἐκτέλεσιν τοῦ παρόντος Διατάγματος.

Ἐν Ἀθήναις τῇ 10 Ἰανουαρίου 1959

**ΠΑΥΛΟΣ
Β.**

Ο ΕΠΙ ΤΩΝ ΟΙΚΟΝΟΜΙΚΩΝ ΥΠΟΥΡΓΟΣ
Κ. ΠΑΠΑΚΩΝΣΤΑΝΤΙΝΟΥ

(3)

Περὶ ἐγκρίσεως α) ἀναγκαστικῆς ἀπαλλοτριώσεως, ὑπὲρ καὶ δαπάναις τῆς ΗΕΑΠ Α.Ε. χώρου ἐκτάσεως 156 τ.μ. κειμένης ἐν Γαλατσίῳ—Φιλοθέης—Ἀττικῆς διὰ τὴν ἐπ' αὐτῆς ἐγκατάστασιν τῶν βάσεων 24 στύλων μεταφορᾶς ἡλεκτρ. ἐνεργείας καὶ β) συστάσεως δουλείας διελεύσεως γραμμῆς μεταφορᾶς ἡλεκτρ. ἐνεργείας ἐπὶ 1809,20 μ.

ΠΑΥΛΟΣ

ΒΑΣΙΛΕΥΣ ΤΩΝ ΕΛΛΗΝΩΝ

Ἐχοντες ὑπ' ὄψιν 1) τὸ ἀπὸ 29)30 Ἀπριλίου 1953 Β. Διατάγμα «περὶ κωδικοποιήσεως τῶν κειμένων διατάξεων περὶ ἀναγκαστικῶν ἀπαλλοτριώσεων», 2) τὸ ἀπὸ 16 Ὀκτωβρίου 1925 Ν. Δ. «περὶ κυρώσεως συμβάσεως προμηθείας ἡλεκτρισμοῦ καὶ περὶ μεταφορῶν» (ἄρθρα 27, 28 καὶ 29), 3) τὴν ὑπ' ἀριθ. 198)8.7.58 πρᾶξιν τῆς ἐξ Ὑπουργῶν Ἐπιτροπῆς τῆς ὑπ' ἀριθ. 947)58 ἀποφάσεως τοῦ Ὑπουργικοῦ Συμβουλίου, προτάσει τῶν ἐπὶ τῶν Οἰκονομικῶν καὶ Βιομηχανίας Ὑπουργῶν, ἀπεφασίσαιμεν καὶ διατάσσομεν:

Ἄρθρον 1.

Α) Ἀναγνωρίζομεν ὡς δημοσίαν ὠφέλειαν καὶ ἐγκρίνομεν τὴν ὑπὲρ καὶ δαπάναις τῆς Ἡλεκτρικῆς Ἑταιρείας Ἀθηνῶν — Πειραιῶς Α.Ε. Ἐπιχειρήσεως κοινῆς ὠφελείας, ἀναγκαστικὴν ἀπαλλοτριώσιν α) χώρου ἐκτάσεως ἑκατὸν πενήντα ἑξ (156) μέτρων τετραγωνικῶν διὰ τὴν ἐγκατάστασιν τῶν βάσεων 24 στύλων μεταφορᾶς ἡλεκτρικῆς ἐνεργείας ἀπὸ Γαλατσίου μέχρι τοῦ ὑποσταθμοῦ Φιλοθέης, β) τὴν σύστασιν, δι' ἀναγκαστικῆς ἀπαλλοτριώσεως, ὑπὲρ καὶ δαπάναις τῆς ἰδίας ὡς ἄνω Ἡλεκτρικῆς Ἑταιρείας Ἀθηνῶν — Πειραιῶς Α.Ε. δουλείας διελεύσεως τῆς ἀνωτέρω

γραμμῆς μεταφορᾶς ἡλεκτρικῆς ἐνεργείας ἐπὶ μήκους 1809,20 μέτρων.

Τὸ περιεχόμενον τῆς δουλείας ταύτης συνίσταται εἰς τὴν ἀδυναμίαν τῶν κυρίων τῶν δουλευόντων κτημάτων νὰ χρησιμοποίησωσι, καθ' οἰονδήποτε τρόπον, τὸν ὑπερθεὶν τῶν κτημάτων τῶν χώρων ὑπεράνω τῶν 6 μέτρων ὕψους ἀπὸ τῆς ἐπιφανείας τοῦ ἐδάφους καὶ ἐπὶ πλάτους 5,50 μέτρων ἑκατέρωθεν τοῦ ἄξονος τῆς γραμμῆς μεταφορᾶς ἡλεκτρικῆς ἐνεργείας (ἄρθρον 1119 Α.Κ.).

Ἡ ἀνωτέρω ἀναγκαστικὴ ἀπαλλοτριώσις καὶ σύστασις δουλείας ἐμφαίνονται λεπτομερῶς εἰς τὸ ὑπ' ἀριθ. 17297) 20.5.58 κτηματολογικὸν διάγραμμα, τὸ συνταχθέν ὑπὸ τῆς ἀρμοδίας ὑπηρεσίας τῆς Ἡλεκτρικῆς Ἑταιρείας Ἀθηνῶν—Πειραιῶς Α.Ε.

Β) Κηρύσσομεν τὴν ἀνωτέρω ἀναγκαστικὴν ἀπαλλοτριώσιν καὶ σύστασιν δουλείας κατεπειγούσας.

Εἰς τοὺς αὐτοὺς ἐπὶ τῶν Οἰκονομικῶν καὶ Βιομηχανίας Ὑπουργῶν ἀνατίθεμεν τὴν δημοσίευσιν καὶ ἐκτέλεσιν τοῦ παρόντος Διατάγματος.

Ἐν Ἀθήναις τῇ 15 Δεκεμβρίου 1958

**ΠΑΥΛΟΣ
Β.**

ΟΙ ΥΠΟΥΡΓΟΙ

ΕΠΙ ΤΗΣ ΒΙΟΜΗΧΑΝΙΑΣ

Ν. ΜΑΡΤΗΣ

ΕΠΙ ΤΩΝ ΟΙΚΟΝΟΜΙΚΩΝ ΥΠΟΥΡΓΟΣ

Δ. ΑΛΙΠΡΑΝΤΗΣ

(4)

Περὶ ἀναγκαστικῆς ἀπαλλοτριώσεως ἐκτάσεως συνολικοῦ ἐμβαδοῦ 581,40 τ. μέτρων ἐν Ν. Χαλκηδόνι Ἀττικῆς ὑπὲρ τῆς ΗΕΑΠ Α.Ε.

ΠΑΥΛΟΣ

ΒΑΣΙΛΕΥΣ ΤΩΝ ΕΛΛΗΝΩΝ

Ἐχοντες ὑπ' ὄψιν 1) τὸν Α. Ν. 1731)39 «περὶ ἀναγκαστικῶν ἀπαλλοτριώσεων» ὡς οὗτος ἐκώδικοποιήθη διὰ τοῦ ἀπὸ 29)4)53 Β. Δ. (ΦΕΚ 109)30.4.53 Τ. Α'), 2) τὰ ἄρθρα 27, 28 καὶ 29 τοῦ ἀπὸ 16)10)1925 Ν. Δ. «περὶ κυρώσεως συμβάσεως περὶ προμηθείας ἡλεκτρισμοῦ καὶ περὶ μεταφορῶν», 3) τὴν ὑπ' ἀριθ. 840)13.10.58 πρᾶξιν τῆς ἐξ Ὑπουργῶν Ἐπιτροπῆς τῆς ὑπ' ἀριθ. 947)58 ἀποφάσεως τοῦ Ὑπουργικοῦ Συμβουλίου, προτάσει τῶν Ἡμετέρων ἐπὶ τῶν Οἰκονομικῶν καὶ τῆς Βιομηχανίας Ὑπουργῶν, ἀπεφασίσαιμεν καὶ διατάσσομεν:

Κηρύσσομεν ἀναγκαστικῶς ἀπαλλοτριωτέαν διὰ δημοσίαν ὠφέλειαν, ἑκτασιν συνολικοῦ ἐμβαδοῦ 581,40 τ. μέτρων, κειμένην ἐν Ν. Χαλκηδόνι Ἀττικῆς, πρὸς ἐγκατάστασιν ὑπὸ τῆς Ἡλεκτρικῆς Ἑταιρείας Ἀθηνῶν Πειραιῶς Α.Ε. νέων ὑπογείων γραμμῶν 22.000 ὅλτ ἀπὸ τοῦ ἐν Ν. Χαλκηδόνι ὑποσταθμοῦ 150)22 Χβ τῆς Δ.Ε.Η. πρὸς τοὺς ὑποσταθμοὺς τῆς 22)6)6 Χβ τῆς αὐτῆς περιοχῆς, ὡς αὕτη εἰδικώτερον εἰκονίζεται εἰς τὸ ὑπ' ἀριθ. 17531)1.8.58 σχετικὸν κτηματολογικὸν διάγραμμα τῆς ΗΕΑΠ Α.Ε.

Ἐπὶ τῆς ὡς ἄνω ἐκτάσεως ἀξιοῦν δικαιώματα κυριότητος οἱ Δήμητρα συζ. Π. Μαρίνη, Ἐλένη συζ. Π. Μπούκη καὶ Βασιλικὴ συζ. Δ. Φυτᾶ.

Ἡ ὡς ἄνω ἀπαλλοτριώσις, ἥτις κηρύσσεται κατεπείγουσα, γίνεται ὑπὲρ καὶ δαπάναις τῆς ΗΕΑΠ — Α.Ε.

Εἰς τοὺς ἐπὶ τῶν Οἰκονομικῶν καὶ Βιομηχανίας Ὑπουργῶν, ἀνατίθεμεν τὴν δημοσίευσιν καὶ ἐκτέλεσιν τοῦ παρόντος Διατάγματος.

Ἐν Ἀθήναις τῇ 15 Δεκεμβρίου 1958

**ΠΑΥΛΟΣ
Β.**

ΟΙ ΥΠΟΥΡΓΟΙ

ΕΠΙ ΤΗΣ ΒΙΟΜΗΧΑΝΙΑΣ

Ν. ΜΑΡΤΗΣ

ΕΠΙ ΤΩΝ ΟΙΚΟΝΟΜΙΚΩΝ ΥΠΟΥΡΓΟΣ

Δ. ΑΛΙΠΡΑΝΤΗΣ

(5)

Περὶ ἀναγκαστικῆς ἀπαλλοτριώσεως κτημάτων πρὸς ἐπέκτασιν τοῦ Ὑδραγωγείου Κερκύρας.

**ΠΑΥΛΟΣ
ΒΑΣΙΛΕΥΣ ΤΩΝ ΕΛΛΗΝΩΝ**

Ἐχοντες ὑπ' ὄψει: 1) τὸν Α.Ν. 1731/1939 «περὶ ἀναγκαστικῶν ἀπαλλοτριώσεων» ὡς οὗτος ἐκωδικοποιήθη διὰ τοῦ ἀπὸ 29.4.1953 Β. Δ. (ΦΕΚ 109)30.4.1953 τ. Α'), 2) τὸ ἄρθρον 1 τοῦ Νόμου 5179/23.7.1931 «περὶ τροποποιήσεως τοῦ Νόμου 2806 καὶ 3304 περὶ Ὑδραγωγείου Κερκύρας», 3) τὴν ὑπ' ἀριθ. 983/11.11.58 πρᾶξιν τῆς ἐξ Ὑπουργῶν Ἐπιτροπῆς τῆς ὑπ' ἀριθ. 947/58 ἀποφάσεως τοῦ Ὑπουργικοῦ Συμβουλίου, προτάσει τῶν Ἡμετέρων ἐπὶ τῶν Οἰκονομικῶν καὶ τῶν Συγκ. καὶ Δημοσίων Ἔργων Ὑπουργῶν, ἀπεφασίσαμεν καὶ διατάσσομεν:

Κηρύσσομεν ἀναγκαστικῶς ἀπαλλοτριωτέαν διὰ δημοσίαν ὠφέλειαν ἔκτασιν συνολικοῦ ἐμβαδοῦ 6.646,75 τ. μέτρων διὰ τὴν διοχέτευσιν τῶν ὑδάτων τῆς γαιωτρήσεως «Πεταλᾶ» εἰς «Πέραμα» πρὸς ἐπέκτασιν τοῦ Ὑδραγωγείου Κερκύρας, ὡς αὕτη εἰδικώτερον εἰκονίζεται εἰς τὸ ἀπὸ 9.7.58 σχετικὸν κτηματολογικὸν διάγραμμα τοῦ Μηχανικοῦ Ρ. Παϊπέτη, τὸ θεωρηθὲν τὴν 6.9.58 ὑπὸ τοῦ Νομομηχανικοῦ Κερκύρας.

Ἐπὶ τῆς ὡς ἄνω ἐκτάσεως ἀξιοῦν δικαιώματα κυριότητος οἱ Δημήτριος Ἀλ. Πίκουλας, Ἑλλη Ἐρ. Παπαδασσοπούλου καὶ λοιποί.

Ἡ ὡς ἄνω ἀπαλλοτριώσις, ἣτις κηρύσσεται κατεπείγουσα, γίνεται ὑπὲρ καὶ δαπάναις τοῦ Ὑδραγωγείου Κερκύρας.

Εἰς τοὺς αὐτοὺς ἐπὶ τῶν Οἰκονομικῶν καὶ τῶν Συγκοινωνιῶν καὶ Δημοσίων Ἔργων Ὑπουργοὺς, ἀνατίθεμεν τὴν δημοσιεύσιν καὶ ἐκτέλεσιν τοῦ παρόντος Διατάγματος.

Ἐν Ἀθήναις τῇ 15 Δεκεμβρίου 1958

ΠΑΥΛΟΣ

Β.

ΟΙ ΥΠΟΥΡΓΟΙ

ΕΠΙ ΤΩΝ ΣΥΓΚΟΙΝΩΝΙΩΝ

ΚΑΙ ΔΗΜΟΣΙΩΝ ἜΡΓΩΝ

Σ. ΓΚΙΚΑΣ

ΕΠΙ ΤΩΝ ΟΙΚΟΝΟΜΙΚΩΝ ΥΠΟΥΡΓΟΣ

Δ. ΑΛΙΠΡΑΝΤΗΣ

(6)

Περὶ ἀναγκαστικῆς ἀπαλλοτριώσεως ἐκτάσεως συνολικοῦ ἐμβαδοῦ 1.151,80 τ. μέτρων ἐν Καβάλα πρὸς ἀνέγερσιν κτιρίου τοῦ Γεν. Νοσοκομείου.

**ΠΑΥΛΟΣ
ΒΑΣΙΛΕΥΣ ΤΩΝ ΕΛΛΗΝΩΝ**

Ἐχοντες ὑπ' ὄψει: 1) τὸν Α.Ν. 1731/1939 «περὶ ἀναγκαστικῶν ἀπαλλοτριώσεων», ὡς οὗτος ἐκωδικοποιήθη διὰ τοῦ ἀπὸ 29.4.53 Β. Δ. (ΦΕΚ 109)30.4.1953, τ. Α'), 2) τὸν ἀπὸ 2-5 Νοεμβρίου 1935 Α. Ν. «περὶ ἀναγκαστικῆς ἀπαλλοτριώσεως ἀκινήτων πρὸς ἱδρυσιν Δημοσίων, Δημοτικῶν καὶ ἀγαθοεργῶν ἐν γένει Θεραπευτηρίων κλπ.», 3) τὴν ὑπ' ἀριθ. 832/13.10.58 πρᾶξιν τῆς ἐξ Ὑπουργῶν Ἐπιτροπῆς, τῆς ὑπ' ἀριθ. 947/58 ἀποφάσεως τοῦ Ὑπουργικοῦ Συμβουλίου, προτάσει τῶν Ἡμετέρων ἐπὶ τῶν Οἰκονομικῶν καὶ τῆς Κοινωνικῆς Προνοίας Ὑπουργῶν, ἀπεφασίσαμεν καὶ διατάσσομεν:

Κηρύσσομεν ἀναγκαστικῶς ἀπαλλοτριωτέαν διὰ δημοσίαν ὠφέλειαν, ἥτοι πρὸς ἀνέγερσιν κτιρίου διὰ τὴν ἐγκατάστασιν τοῦ Γενικοῦ Νοσοκομείου Καβάλας, ἔκτασιν συνολικοῦ ἐμβαδοῦ 1.151,80 τ. μέτρων, ὡς αὕτη εἰδικώτερον εἰκονίζεται εἰς τὸ ὑπ' ἀριθ. 4538/29.7.58 σχετικὸν κτηματολογικὸν διάγραμμα τῆς Δ)νσεως Εἰδικῆς Τεχνικῆς Ὑπηρεσίας τοῦ Ὑπουργείου Κοινωνικῆς Προνοίας ὑπὸ τοὺς ἀριθ. 1, 2, 3 καὶ 4.

Ἐπὶ τῆς ὡς ἄνω ἐκτάσεως ἀξιοῦν δικαιώματα κυριότητος οἱ Ἰωάννης Καζανίδης, Ἀντ. Κεκριδης καὶ λοιποί.

Ἡ ὡς ἄνω ἀπαλλοτριώσις, ἣτις κηρύσσεται κατεπείγουσα γίνεται ὑπὲρ καὶ δαπάναις τοῦ Γενικοῦ Νοσοκομείου Καβάλας.

Εἰς τοὺς αὐτοὺς ἐπὶ τῶν Οἰκονομικῶν καὶ τῆς Κοινωνικῆς Προνοίας Ὑπουργοὺς, ἀνατίθεμεν τὴν δημοσίευσιν καὶ ἐκτέλεσιν τοῦ παρόντος Διατάγματος.

Ἐν Ἀθήναις τῇ 15 Δεκεμβρίου 1958

ΠΑΥΛΟΣ

Β.

ΟΙ ΥΠΟΥΡΓΟΙ

ΕΠΙ ΤΩΝ ΟΙΚΟΝΟΜΙΚΩΝ ΥΠΟΥΡΓΟΣ ΕΠΙ ΤΗΣ ΚΟΙΝ. ΠΡΟΝΟΙΑΣ ΥΠΟΥΡΓΟΣ

Δ. ΑΛΙΠΡΑΝΤΗΣ

Ι. ΦΑΡΡΕΑΣ

(7)

Περὶ ἀναγκαστικῆς ἀπαλλοτριώσεως ἐκτάσεως συνολικοῦ ἐμβαδοῦ 1.636,20 τ. μέτρων ἐν Σέρραις πρὸς ἐπέκτασιν τοῦ περιβάλλοντος τὸ Γεν. Νοσοκομεῖον τῆς πόλεως χώρου.

**ΠΑΥΛΟΣ
ΒΑΣΙΛΕΥΣ ΤΩΝ ΕΛΛΗΝΩΝ**

Ἐχοντες ὑπ' ὄψει: 1) τὸν Α.Ν. 1731/1939 «περὶ ἀναγκαστικῶν ἀπαλλοτριώσεων», ὡς οὗτος ἐκωδικοποιήθη διὰ τοῦ ἀπὸ 29.4.53 Β. Δ. (ΦΕΚ 109)30.4.1953, τ. Α'), 2) τὸν ἀπὸ 2-5 Νοεμβρίου 1935 Α. Ν. «περὶ ἀναγκαστικῆς ἀπαλλοτριώσεως ἀκινήτων πρὸς ἱδρυσιν Δημοσίων, Δημοτικῶν καὶ ἀγαθοεργῶν ἐν γένει Θεραπευτηρίων κλπ.», 3) τὴν ὑπ' ἀριθ. 830/13.10.58 πρᾶξιν τῆς ἐξ Ὑπουργῶν Ἐπιτροπῆς, τῆς ὑπ' ἀριθ. 947/59 ἀποφάσεως τοῦ Ὑπουργικοῦ Συμβουλίου, προτάσει τῶν Ἡμετέρων ἐπὶ τῶν Οἰκονομικῶν καὶ τῆς Κοινωνικῆς Προνοίας Ὑπουργῶν, ἀπεφασίσαμεν καὶ διατάσσομεν:

Κηρύσσομεν ἀναγκαστικῶς ἀπαλλοτριωτέαν διὰ δημοσίαν ὠφέλειαν, ἔκτασιν συνολικοῦ ἐμβαδοῦ 1.636,20 τ. μέτρων ἐν Σέρραις πρὸς ἐπέκτασιν τοῦ περιβάλλοντος τὸ Γεν. Νοσοκομεῖον τῆς πόλεως χώρου, ὡς αὕτη εἰδικώτερον εἰκονίζεται εἰς τὸ ὑπ' ἀριθ. 4539/30.7.58 σχετικὸν κτηματολογικὸν διάγραμμα τῆς Δ)νσεως Εἰδικῆς Τεχνικῆς Ὑπηρεσίας τοῦ Ὑπουργείου Κοινωνικῆς Προνοίας ὑπὸ τοὺς ἀριθ. 1, 2, 3, 4, 5 καὶ 6.

Ἐπὶ τῆς ὡς ἄνω ἐκτάσεως ἀξιοῦν δικαιώματα κυριότητος οἱ Βασιλικὴ σύζ. Γ. Καδᾶ, Μιχαὴλ Χατζησπανδωνῆς καὶ λοιποί.

Ἡ ὡς ἄνω ἀπαλλοτριώσις, ἣτις κηρύσσεται κατεπείγουσα, γίνεται ὑπὲρ καὶ δαπάναις τοῦ Γεν. Νοσοκομείου Σερρῶν.

Εἰς τοὺς ἐπὶ τῶν Οἰκονομικῶν καὶ τῆς Κοινωνικῆς Προνοίας Ὑπουργοὺς, ἀνατίθεμεν τὴν δημοσίευσιν καὶ ἐκτέλεσιν τοῦ παρόντος Διατάγματος.

Ἐν Ἀθήναις τῇ 15 Δεκεμβρίου 1958

ΠΑΥΛΟΣ

Β.

ΟΙ ΥΠΟΥΡΓΟΙ

ΕΠΙ ΤΩΝ ΟΙΚΟΝΟΜΙΚΩΝ ΥΠΟΥΡΓΟΣ ΕΠΙ ΤΗΣ ΚΟΙΝ. ΠΡΟΝΟΙΑΣ ΥΠΟΥΡΓΟΣ

Δ. ΑΛΙΠΡΑΝΤΗΣ

Ι. ΦΑΡΡΕΑΣ

(8)

Περὶ ἀναγνώρισεως ὡς ἐλευθέρου Τελωνειακοῦ Συγκροτήματος τῶν εἰς θέσιν Δενδροπόταμος — Θεσσαλονίκης ἐγκαταστάσεων πετρελαιοειδῶν τῆς Ἑταιρείας Γ. Μαιμιάκης καὶ Σία».

**ΠΑΥΛΟΣ
ΒΑΣΙΛΕΥΣ ΤΩΝ ΕΛΛΗΝΩΝ**

Ἐχοντες ὑπ' ὄψει:

1) τὸ ἄρθρον 4 τοῦ Νόμου 436/1914 (ΦΕΚ 357)1914 περὶ δασμολογικῆς ἀφομοιώσεως τῶν Νέων Χωρῶν καὶ 2) τὴν ὑπ' ἀριθ. 624/3.12.58 γνωμοδότησιν τοῦ Συμβουλίου Ἐπικρατείας, προτάσει τοῦ ἐπὶ τῶν Οἰκονομικῶν Ὑπουργοῦ, ἀπεφασίσαμεν καὶ διατάσσομεν:

Ἄρθρον 1.

1. Ἐπιτρέπεται εἰς τὴν Ἀνώνυμον Ἑλληνικὴν Ἑταιρείαν Πετρελαιοειδῶν «Γ. Μαιμιάκης καὶ Σία» ἡ χρησιμοποίησις τῶν εἰς θέσιν Δενδροπόταμος — Θεσσαλονίκης ἐγκαταστάσεων τῆς, περὶ ὧν ἡ ὑπ' ἀριθ. 45594/3742/12.6.58

απόφασις τοῦ Ὑπουργοῦ Βιομηχανίας πρὸς ἀποταμίευσιν χρησιμοποίησιν καὶ κατεργασίαν τῶν ὑπὸ τῶν κειμένων διατάξεων ὀριζομένων εἰδῶν, ἀναγνωριζομένων τῶν ἐγκαταστάσεων τούτων ὡς Ἐλευθέρου Τελωνειακοῦ Συγκροτήματος.

2. Ἡ ἐδαφικὴ ἔκτασις τοῦ Συγκροτήματος ἀποτελεῖται ἐξ εἴκοσι χιλιάδων (20.000) τετρ. μέτρων καὶ συνορεύει κατὰ τὸ συνημμένον ἀπὸ 26.6.58 τοπογραφικὸν σχεδιάγραμμα τοῦ τεχνικοῦ Διευθυντοῦ πολιτικοῦ μηχανικοῦ τῆς εἰρημένης Ἑταιρείας ὡς ἀκολούθως:

α) Βορείως μὲ Δημοσίαν ὁδὸν Θεσσαλονίκης — Καλοχωρίου ἐπὶ προσώπου 23 μέτρων περίπου καὶ μὲ γήπεδον ἰδιοκτησίας Κληρονόμων Βερβερίδη ἐπὶ πλευρᾷς μήκους 81 μέτρων περίπου.

β) Ανατολικῶς μὲ γήπεδον Κληρονόμων Βερβερίδη ἐπὶ πλευρᾷς μήκους 122 μέτρων περίπου καὶ μὲ ὄχθιν Δενδροποτάμου ἐπὶ πλευρᾷς μήκους τεθλασμένης γραμμῆς $49 + 30 + 77 + 24 + 16 + 20 = 216$ μέτρων περίπου.

γ) Νοτίως μὲ γήπεδον ἰδιοκτησίας τῆς εἰρημένης Ἀνωμόμου Ἑταιρείας Μαμιδάκη καὶ Σία ἐπὶ πλευρᾷς μήκους 83 μέτρων περίπου.

δ) Δυτικῶς μὲ ἀγροτικὴν περιοχὴν Χαρμάνκιοι Κοινότητος Μεναιμένης ἐπὶ πλευρᾷς μήκους τεθλασμένης γραμμῆς $214 + 109 = 323$ μέτρων περίπου.

3. Τὸ Διάταγμα τῆς 14.7.37 (ΦΕΚ 282)37 «περὶ κανονισμοῦ λειτουργίας τῶν ἐν Δραπετσῶν Πειραιῶς Ἐλευθέρων συγκροτημάτων Πετρελαιοειδῶν προϊόντων ὡς τοῦτο συνεπληρώθη μεταγενεστέρως διὰ τῶν ἀπὸ 18.11.37 (ΦΕΚ 479)37, 16.2.52 (ΦΕΚ 39)1952, 11.12.54 (ΦΕΚ 314)1954 καὶ 2.8.58 (ΦΕΚ 121)58) ὁμοίων ὡς καὶ αἱ διατάξεις τῶν ἄρθρων 2, 4, 5, 9, καὶ 11 τοῦ ἀπὸ 18.4.20 Διατάγματος (ΦΕΚ 91)1920) ἐφαρμόζονται καὶ διὰ τὸ εἰς θέσιν Δενδροπόταμος — Θεσσαλονίκης Συγκρότημα τῆς Ἑταιρείας Γ. Μαμιδάκη καὶ Σία.

*Ἀρθρον 2.

Εἰς τὰς ἐγκαταστάσεις ταύτας καὶ εἰς τὰ ἐν αὐταῖς ἀποτιθέμενα εἶδη παραχωροῦνται τὰ ὑπὸ τοῦ ἄρθρου 12 τοῦ Ν. 390)1914 «περὶ ἐλευθέρως Ζώνης Θεσσαλονίκης προβλεπόμενα πλεονεκτήματα.

*Ἀρθρον 3.

1. Τὸ διὰ τοῦ παρόντος Διατάγματος ἀναγνωριζόμενον ὡς Ἐλεύθερον Τελωνειακὸν Συγκρότημα εἰς θέσιν Δενδροπόταμος — Θεσσαλονίκης ὑπάγεται εἰς τὴν δικαιοδοσίαν τοῦ Γ' Τελωνείου Σιδηροδρομικῶν Σταθμῶν Θεσσαλονίκης.

2. Τῆς ἐντὸς τοῦ Συγκροτήματος λειτουργούσης τελωνειακῆς ὑπηρεσίας προϊστάται Διευθυντὴς Β' τάξεως ἡ Τελωνὴς Α' τάξεως.

Τὸν προϊστάμενον καὶ τὸ λοιπὸν προσωπικὸν ὀρίζει ἐκάστοτε ὁ Διευθυντὴς τοῦ Γ' Τελωνείου Σιδηροδρομικῶν Σταθμῶν Θεσσαλονίκης.

Εἰς τὸν αὐτὸν ἐπὶ τῶν Οἰκονομικῶν Ὑφυπουργὸν ἀνατίθεμεν τὴν δημοσίευσιν καὶ ἐκτέλεσιν τοῦ παρόντος Διατάγματος.

Ἐν Ἀθήναις τῇ 30 Δεκεμβρίου 1958

ΠΑΥΛΟΣ
Β.

Ο ΕΠΙ ΤΩΝ ΟΙΚΟΝΟΜΙΚΩΝ ΥΦΥΠΟΥΡΓΟΣ
Δ. ΑΛΙΠΡΑΝΤΗΣ

(9)

Περὶ τροποποιήσεως τοῦ ἀπὸ 2-8-58 Β.Δ. «περὶ συμπληρώσεως τῶν ἄρθρων 5, 6, 7, 16, 17 τοῦ ἀπὸ 16)3)50 Β.Δ. «περὶ διαιρέσεως κατατάξεως καὶ ἀπογραφῆς τῶν Μηχανολογικῶν Ἐγκαταστάσεων κλπ.» ὡς τοῦτο ἐτροποποιήθη καὶ συνεπληρώθη διὰ τοῦ ἀπὸ 24)11)53 Β. Δ.

ΠΑΥΛΟΣ
ΒΑΣΙΛΕΥΣ ΤΩΝ ΕΛΛΗΝΩΝ

Ἐχοντες ὑπ' ὄψιν τὸν Νόμον 6422)34 «περὶ ἀσκήσεως τοῦ επαγγέλματος Μηχανολόγου κλπ.» καὶ ἰδίᾳ τὰ ἄρθρα 3 καὶ 5 τούτου, τὸν Α.Ν. 1671)51 «περὶ Ὑπουργικοῦ Συμβουλίου

καὶ Ὑπουργείων» καὶ ἰδίᾳ τὸ ἄρθρον 14 τούτου, τὰς ὑπ' ἀριθ. 186 καὶ 195 ἐ.ε. πράξεις τοῦ παρὰ τῷ Ὑπουργεῖῳ Βιομηχανίας Μηχανολογικοῦ Συμβουλίου, ὡς καὶ τὴν ὑπ' ἀριθ. 609 τῆς 3)12)58 γνωμοδότησιν τοῦ Συμβουλίου Ἐπικρατείας προτάσει τοῦ Ἡμετέρου ἐπὶ τῆς Βιομηχανίας Ὑπουργοῦ, ἀπεφασίσμεν καὶ διατάσσομεν:

*Ἀρθρον μόνον.

1. Ἡ ἐν ἄρθρῳ 7 παρ. 2 τοῦ ἀπὸ 16)3)50 Β. Δ. περὶ διαιρέσεως κατατάξεως καὶ ἀπογραφῆς τῶν Μηχανολογικῶν Ἐγκαταστάσεων κλπ., ὡς τοῦτο ἐτροποποιήθη καὶ συνεπληρώθη διὰ τῶν ἀπὸ 24)11)53 καὶ ἀπὸ 2)8)58 Β. Δ. ἀναγραφομένη προδεσμία διὰ τὴν ὑποχρεωτικὴν χρησιμοποίησιν προσώπου κεκτημένου τὸ πρὸς τοῦτο δικαίωμα διὰ τὴν ἐκτέλεσιν ὀξυγονοκολλήσεων καὶ ἤλεκτροσυγκολλήσεων, παρατείνεται ἀπὸ τῆς λήξεώς της ἐπὶ ἐν εἰσέτι ἐξάμηνον.

2. Διὰ τὴν ἀπέκτισιν ἀδείας ὀξυγονοκολλητοῦ ἢ ἤλεκτροσυγκολλητοῦ ἀντὶ τοῦ κατὰ τὸ ἄρθρον ἕκτον (ἄρθρον 17) παρ. 3γ τοῦ ἀπὸ 24)11)53 Β.Δ. «περὶ τροποποιήσεως καὶ συμπληρώσεως τοῦ ἀπὸ 16)3)50 Β.Δ. «περὶ διαιρέσεως κατατάξεως καὶ ἀπογραφῆς τῶν Μηχανολογικῶν Ἐγκαταστάσεων κλπ. ἀπαιτουμένου ἀπολυτηρίου ἐξαταξίου Δημοτικοῦ Σχολείου, ἀρκεῖ ὅπως οἱ ὑποψήφιοι γνωρίζουσιν ἀνάγνωσιν καὶ γραφὴν κατὰ τὴν κρίσιν τῆς οἰκείας ἐξεταστικῆς Ἐπιτροπῆς αὐτῶν.

Εἰς τὸν αὐτὸν ἐπὶ τῆς Βιομηχανίας Ὑπουργὸν ἀνατίθεμεν τὴν δημοσίευσιν καὶ ἐκτέλεσιν τοῦ παρόντος Β. Δ)τος.

Ἐν Ἀθήναις τῇ 30 Δεκεμβρίου 1958.

ΠΑΥΛΟΣ
Β.

Ο ΕΠΙ ΤΗΣ ΒΙΟΜΗΧΑΝΙΑΣ ΥΠΟΥΡΓΟΣ
Ν. ΜΑΡΤΗΣ

(10)

Περὶ τροποποιήσεως τοῦ ρυμοτομικοῦ σχεδίου Γαλατσίῳ Ἀττικῆς.

ΠΑΥΛΟΣ
ΒΑΣΙΛΕΥΣ ΤΩΝ ΕΛΛΗΝΩΝ

Ἐχοντες ὑπ' ὄψιν τὰς διατάξεις τοῦ ἀπὸ 17 Ἰουλίου 1923 Ν. Διατάγματος «περὶ σχεδίων πόλεων κλπ.», ὡς μεταγενεστέρως ἐτροποποιήθησαν καὶ συνεπληρώθησαν καὶ εἰδικώτερον τῶν ἄρθρων 3 καὶ 70 αὐτοῦ, ὡς καὶ τὴν ὑπ' ἀριθ. Α. 28417)28.5.1958 ἀπόφασιν «περὶ ἐξουσιοδοτήσεως Ὑπουργοῦ Οἰκισμοῦ δι' ἀκίνητων ἀρμοδιοτήτων» (Φ.Ε.Κ. 165 Β') καὶ ἰδόντες τὴν ὑπ' ἀριθ. 817)1958 γνωμοδότησιν τοῦ Συμβουλίου Οἰκισμοῦ, ὡς καὶ τὴν ὑπ' ἀριθ. 140)1957 πρᾶξιν τοῦ Κοινοτικοῦ Συμβουλίου Γαλατσίῳ Ἀττικῆς προτάσει τοῦ Ἡμετέρου ἐπὶ τοῦ Οἰκισμοῦ Ὑφυπουργοῦ, ἀπεφασίσμεν καὶ διατάσσομεν:

*Ἀρθρον μόνον.

Ἐγκρίνομεν τὴν τροποποίησιν τοῦ ρυμοτομικοῦ σχεδίου Γαλατσίῳ Ἀττικῆς κατὰ τὸ Ο.Τ. 153 ὡς ἐμφαίνεται εἰς τὸ ὑπὸ τοῦ Προϊσταμένου τῆς Ὑπηρεσίας Οἰκισμοῦ τοῦ Ὑπουργείου Συγκοινωνιῶν καὶ Δημοσίων ἔργων τεθεωρημένον διὰ τῆς ὑπ' ἀριθ. Ε. 27704)1958 πράξεως αὐτοῦ σχετικὸν πρωτότυπον διάγραμμα, ὑπὸ κλίμακα 1:1000, οὗτινος συνοπτικὸν ἀντίτυπον δημοσιεύεται κατωτέρω.

Εἰς τὸν αὐτὸν ἐπὶ τοῦ Οἰκισμοῦ Ὑφυπουργὸν ἀνατίθεμεν τὴν δημοσίευσιν καὶ ἐκτέλεσιν τοῦ παρόντος Διατάγματος.

Ἐν Ἀθήναις τῇ 30 Δεκεμβρίου 1958


ΠΑΥΛΟΣ
Β.

Ο ΕΠΙ ΤΟΥ ΟΙΚΙΣΜΟΥ ΥΦΥΠΟΥΡΓΟΣ
ΕΜΜ. ΚΕΦΑΛΟΓΙΑΝΝΗΣ

ΥΠΟΥΡΓΕΙΟΝ
ΣΥΓΚΟΙΝΩΝΙΑΣ ΚΑΙ ΔΗΜΟΣΙΩΝ ΕΡΓΩΝ
ΑΡΙΘ. ΠΡΑΞΕΩΣ Ε 27704/1958
ΣΥΝΟΔΕΥΕΙ ΤΟ Β.Σ./Μ.Α. ΠΕΡΙ ΤΡΟΠΟΠΟΙΗΣΕΩΣ
ΕΝΟΣ ΤΟΥ ΡΥΜΟΤΟΜΙΚΟῦ ΣΧΕΔΙΟΥ
ΓΑΡΒΑΤΕΙΟΥ 3971185
ΕΝ ΑΘΗΝΑΙΣ ΤΗ 12 Δεκεμβρίου 1958

ΠΡΟΪΣΤΑΜΕΝΟΣ ΤΗΣ ΥΠΗΡΕΣΙΑΣ
ΟΙΚΙΣΜΟΥ
Γ. ΜΑΡΚΑΚΗΣ

Γαλλάτοι (Αθηναίς)
Κλίμακ 1:1000

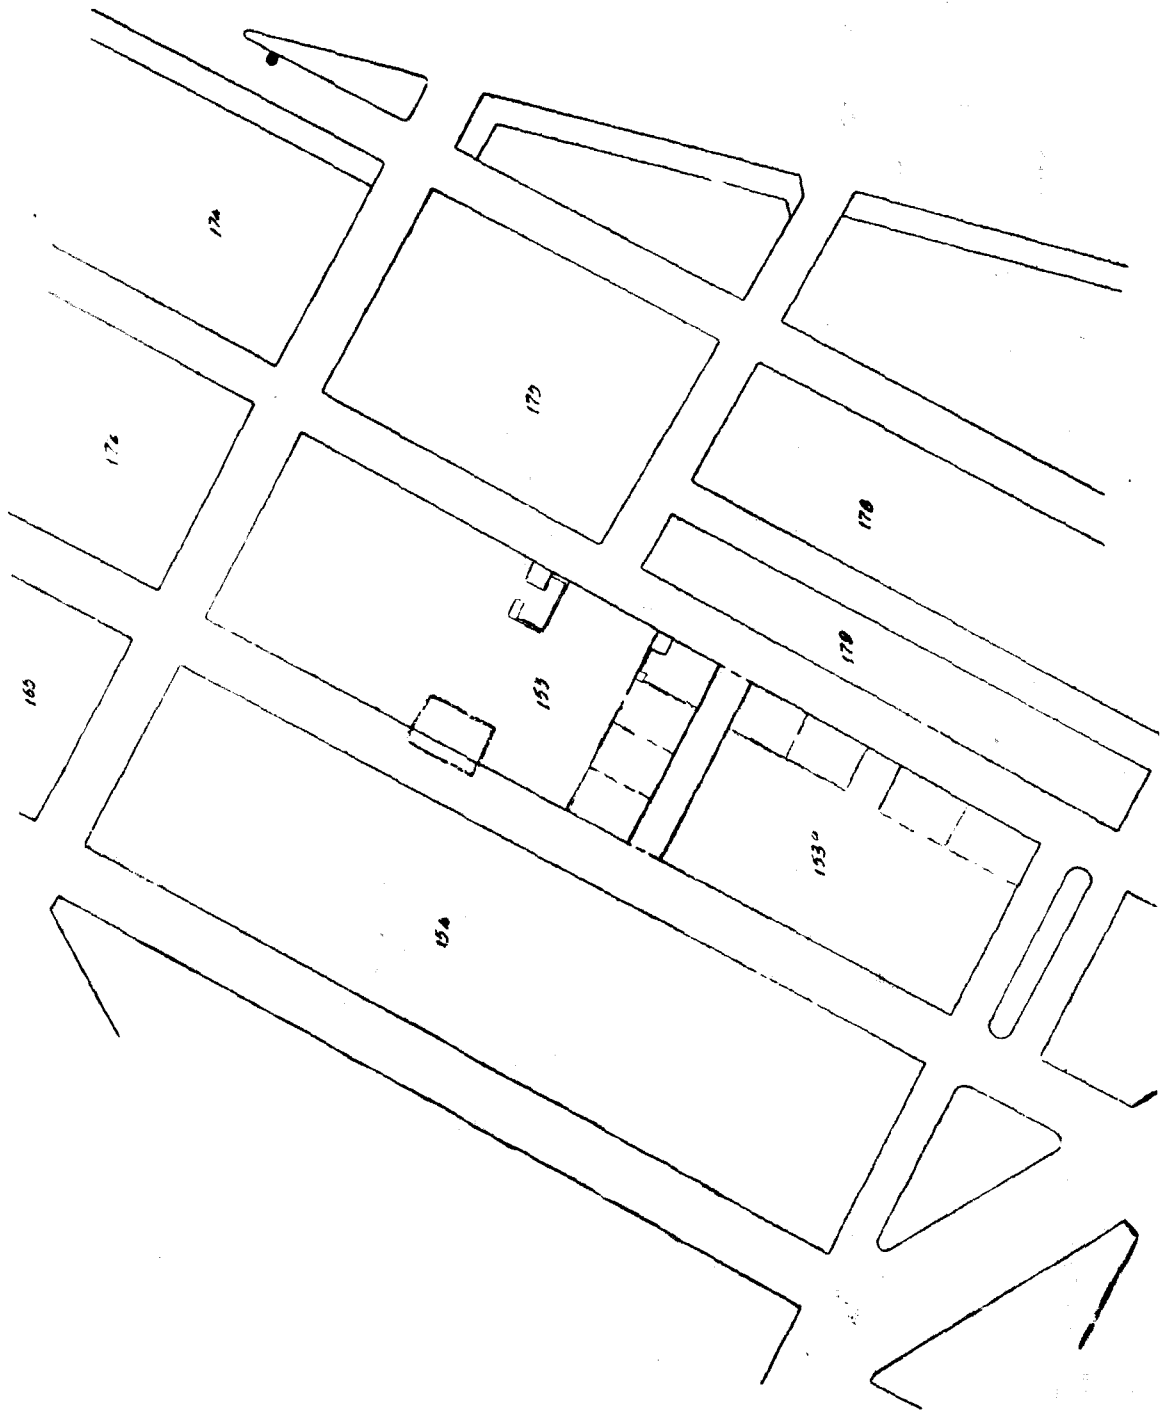

(11)

Περί τροποποιήσεως του ρυμοτομικού σχεδίου 'Αθηνών.

ΠΑΥΛΟΣ

ΒΑΣΙΛΕΥΣ ΤΩΝ ΕΛΛΗΝΩΝ

Ἐχόντες ὑπ' ὄψιν τὰς διατάξεις τοῦ ἀπὸ 17 Ἰουλίου 1923 Ν. Διατάγματος «περὶ σχεδίων πόλεων κλπ.», ὡς μεταγενεστέρως ἐτροποποιήθησαν καὶ συνεπληρώθησαν καὶ εἰδικώτερον τῶν ἀρθρῶν 3 καὶ 70 αὐτοῦ ὡς καὶ τὴν ὑπ' ἀριθ. Δ.

28417)28.5.58 ἀπόφασιν «περὶ ἐξουσιοδοτήσεως Ὑπουργοῦ Οἰκισμοῦ δι' ἄσκησιν ἀρμοδιοτήτων» (Φ.Ε.Κ. 165 Β'), τὰς διατάξεις τοῦ ἀπὸ 8.9.1923 Διατάγματος «περὶ καθορισμοῦ τῆς κατὰ τὸ ἀρθρον 3 τοῦ ἀπὸ 17.7.1923 Ν. Διατάγματος «περὶ σχεδίων πόλεων κλπ.» προδεσμίας (Φ.Ε.Κ. Α' 257) καὶ τὸ ὅτι ἡ κατὰ τὸ Διάταγμα αὐτὸ προδεσμία παρῆλθεν ἄπρακτος καὶ ἰδόντες τὴν ὑπ' ἀριθ. 859)1958 γνωμοδότησιν τοῦ Συμβουλίου Οἰκισμοῦ προτάσει τοῦ Ἡμετέρου ἐπὶ τοῦ Οἰκισμοῦ Ὑπουργοῦ, ἀπεφασίσαντες καὶ διατάσσαντες:

*Αρθρον μόνον.

Έγκρίνομεν τήν τροποποίησιν τοῦ ρυμοτομικοῦ σχεδίου Ἀθηνῶν, διὰ τῆς ἐγκρίσεως τῆς ὁδοῦ Ἀράχθου, παρόδου τῶν ὁδῶν Ἀλθωνίας καὶ Ἀρτης, ὡς ἐμφαίνεται εἰς τὸν ὑπὸ τοῦ Προϊσταμένου τῆς Ὑπηρεσίας Οἰκισμοῦ τοῦ Ὑπουργείου Συγκοινωνιῶν καὶ Δημοσίων Ἔργων, τεδεωρημένον διὰ τῆς ὑπ' ἀριθ. Ε.52111)1958 πράξεως αὐτοῦ σχετικὸν πρωτότυπον διάγραμμα ὑπὸ κλίμακα 1: 500, οὗτινος συνοπτικὸν ἀντίτυπον δημοσιεύεται κατωτέρω.

Εἰς τὸν αὐτὸν ἐπὶ τοῦ Οἰκισμοῦ Ὑπουργόν, ἀνατίθεμεν τὴν δημοσίευσιν καὶ ἐκτέλεσιν τοῦ παρόντος Διατάγματος.

Ἐν Ἀθήναις τῇ 30 Δεκεμβρίου 1958.

**ΠΑΥΛΟΣ
Β.**

Ο ΕΠΙ ΤΟΥ ΟΙΚΙΣΜΟΥ ΥΦΥΠΟΥΡΓΟΣ
ΕΜΜ. ΚΕΦΑΛΟΓΙΑΝΝΗΣ

ΥΠΟΥΡΓΕΙΟΝ
ΣΥΓΚΟΙΝΩΝΙΩΝ ΚΑΙ ΔΗΜΟΣΙΩΝ ἜΡΓΩΝ
ΑΡΙΘ. ΠΡΑΞΕΩΣ Ε 52111/1958
ΣΥΝΟΔΕΥΕΙΤΟ Β.Δ/ΜΑ ΠΕΡΙ ΤΡΟΠΟΠΟΙΗΣΕΩΣ
ΤΟΥ ΡΥΜΟΤΟΜΙΚΟΥ ΣΧΕΔΙΟΥ
ΑΘΗΝΩΝ
ΕΝ ΑΘΗΝΑΙΣ ΤΗ 12 ΔΕΚΕΜΒΡΙΟΥ 1958
ΠΡΟΪΣΤΑΜΕΝΟΣ ΤΗΣ ΥΠΗΡΕΣΙΑΣ
ΟΙΚΙΣΜΟΥ
Γ. ΜΑΡΚΑΚΗΣ

Ἀθήναι
τ.φ 383
κλίμακας 1:500

