



ΕΦΗΜΕΡΙΔΑ ΤΗΣ ΚΥΒΕΡΝΗΣΕΩΣ ΤΗΣ ΕΛΛΗΝΙΚΗΣ ΔΗΜΟΚΡΑΤΙΑΣ

18 Οκτωβρίου 2018

ΤΕΥΧΟΣ ΔΕΥΤΕΡΟ

Αρ. Φύλλου 4639

ΑΠΟΦΑΣΕΙΣ

Αριθμ. 204610

Έγκριση μέτρων ρύθμισης της κυκλοφορίας στην οδό Κολοκοτρώνη, με διαπλάτυνση πεζοδρομίων από την οδό Σφακτηρίας έως την οδό Αναγνωσταρά και από την οδό Αναγνωσταρά έως την οδό Αγ. Νικολάου, και καθορισμό πεζόδρομων, σύμφωνα με την αριθμ. 584/17 Α.Δ.Σ. Δήμου Καλαμάτας.

Ο ΣΥΝΤΟΝΙΣΤΗΣ
ΑΠΟΚΕΝΤΡΩΜΕΝΗΣ ΔΙΟΙΚΗΣΗΣ
ΠΕΛΟΠΟΝΝΗΣΟΥ, ΔΥΤΙΚΗΣ ΕΛΛΑΔΑΣ
ΚΑΙ ΙΟΝΙΟΥ

Έχοντας υπόψη:

1. Τις περί Διοικητικής Αποκέντρωσης ισχύουσες διατάξεις όπως τροποποιήθηκαν και ισχύουν σήμερα.

2. Το ν. 3852/2010 (ΦΕΚ 87Α'/07.06.2010) «Νέα Αρχιτεκτονική της Αυτοδιοίκησης και της Αποκεντρωμένης Διοίκησης - Πρόγραμμα Καλλικράτης».

3. Το π.δ. 139/27.12.2010 «Οργανισμός Αποκεντρωμένης Διοίκησης Πελοποννήσου-Δυτικής Ελλάδας και Ιονίου» (ΦΕΚ 232Α'/27.12.2010).

4. Τις διατάξεις του ν. 2503/1997 «Διοίκηση, οργάνωση, στελέχωση της Περιφέρειας, ρύθμιση θεμάτων για τη Τοπική Αυτοδιοίκηση και άλλες διατάξεις».

5. Τη με αριθμ. 15870/15.05.2017 (ΦΕΚ 250/ΥΟΔΔ/26.05.2017) υπουργική απόφαση του Υπουργού Εσωτερικών και το με αριθμ. 118604/29.05.2017 έγγραφο της Δ/σης Διοίκησης της ΑΔ/ΠΔΕΙ περί ανάληψης υπηρεσίας του Συντονιστή.

6. Τη με αριθμ. 130479/17 (ΦΕΚ 2113/Β'/17) απόφαση του Συντονιστή της Α.Δ.Π.Δ.Ε. και με θέμα «Μεταβίβαση δικαιώματος υπογραφής».

7. Το αριθμ. 15109/19.05.2013 έγγραφο της Δ/σης Οργάνωσης και Λειτουργίας ΟΤΑ του Υπουργείου Εσωτερικών με θέμα «Εγκρίσεις αποφάσεων συλλογικών οργάνων των ΟΤΑ που αφορούν μέτρα ρύθμισης οδικής κυκλοφορίας από τους Γενικούς Γραμματείς Αποκεντρωμένων Διοικήσεων».

8. Το ν. 4058/2012 (ΦΕΚ 63Α'/22.03.2012) «Παροχή υπηρεσιών ασφαλείας από ένοπλους φρουρούς σε εμπο-

ρικά πλοία και άλλες διατάξεις» και ειδικότερα το άρθρο 52Α που αφορά «Μέτρα ρύθμισης οδικής κυκλοφορίας στους χερσαίους χώρους λιμένων».

9. Το ν. 4150/2013 (ΦΕΚ 102Α'/29.04.2013) «Ανασυγκρότηση του Υπουργείου Ναυτιλίας και Αιγαίου και άλλες διατάξεις» και ειδικότερα το άρθρο 45 περί «κυκλοφοριακών ρυθμίσεων λιμένων».

10. Το ν. 2696/1999 (ΦΕΚ 57Α'/23.03.1999) που αφορά την κύρωση του Κώδικα Οδικής Κυκλοφορίας (ΚΟΚ).

11. Το ν. 3542/2007 (ΦΕΚ 50Α'/02.03.2007) «Τροποποιήσεις διατάξεων του ΚΟΚ».

12. Τις αριθμ. 1115/2012, 49/2012 και 819/2013 Αποφάσεις του Συμβουλίου της Επικρατείας.

13. Την αριθμ. 65590/4736/12.06.2013 απόφαση του Γενικού Γραμματέα της Αποκεντρωμένης Διοίκησης ΠΔΕ και Ι με την οποία ορίστηκε ως Εισηγήτρια Υπηρεσία για την έγκριση αποφάσεων συλλογικών οργάνων των ΟΤΑ που αφορούν μέτρα ρύθμισης της οδικής κυκλοφορίας.

14. Την αριθμ. ΔΜΕΟ/Ο/3050/31.07.2013 (ΦΕΚ 2302Β'/16.09.2013) απόφαση του Υπουργού Υπο.Με.Δι. περί «Εγκρίσεων Τεχνικών Οδηγιών κυκλοφοριακών παρεμβάσεων στο αστικό περιβάλλον για την εφαρμογή τους σε i) περιοχές σχολικών συγκροτημάτων και ii) περιοχές με αυξημένη κίνηση στα πλαίσια βελτίωσης της οδικής ασφάλειας».

15. Το ν. 4313/2014 (ΦΕΚ 261Α'/17.12.2014) «Ρυθμίσεις θεμάτων Μεταφορών, Τηλεπικοινωνιών και Δημοσίων Έργων και άλλες διατάξεις», άρθρο 48 περί ρυθμίσεων θεμάτων οδικής κυκλοφορίας όπως αντικαθιστά συνολικά το άρθρο 52 του ν. 2696/1999.

16. Το αριθμ. 44836/05.03.2014 έγγραφο της Διεύθυνσης Οργάνωσης και Λειτουργίας ΟΤΑ του Υπουργείου Εσωτερικών με θέμα «Εφαρμογή διατάξεων του άρθρου 52 του ΚΟΚ».

17. Το αριθμ. 3042/08.10.2011 έγγραφο της ΔΜΕΟ του Υπουργείου Υπο.Με.Δι. με θέμα «Κοινοποιήσεις στη ΔΜΕΟ, των Κανονιστικών Αποφάσεων των Δημοτικών ή Κοινοτικών Συμβουλίων που αφορούν κυκλοφοριακές ρυθμίσεις οδών στους Δήμους ή Κοινότητες σύμφωνα με το άρθρο 82 του ν. 3463/2006, Κύρωσης Κώδικα Δήμων και Κοινοτήτων».

18. Το αριθμ. 2305/82229/22.07.2013 (ΑΔΑ: ΒΛ9Α-ΟΡ1Φ-10Θ) έγγραφο διευκρινήσεων-οδηγιών του Γενι-

κού Γραμματέα της Αποκεντρωμένης Διοίκησης ΠΔΕ και Ι, όπως συμπληρώθηκε με το 3487/130690/02.10.2014 έγγραφο επίσης του Γ.Γ. Της ΑΔ/ΠΔΕ και Ι.

19. Την αριθμ. ΔΟΥ/οικ./220/15.01.2015 Εγκύκλιο της Γενικής Διεύθυνσης Συγκοινωνιακών Υποδομών του Υπο.Με.Δι., (ΑΔΑ: Ω37Χ1-2ΥΑ).

20. Το αριθμ. 221252/18.09.2017 (ΑΔΑ: ΩΤΘΚΟΡ1Φ-034) έγγραφο διευκρινίσεων-οδηγιών του Συντονιστή της Αποκεντρωμένης Διοίκησης ΠΔΕ και Ι.

21. Την αριθμ. ΔΟΥ/οικ.1920 «Εγκριση Τεχνικών Οδηγιών για ποδηλατοδρόμους (Υποδομές ποδηλάτων) (ΦΕΚ 1053/Β/16).

22. Το ν. 4530/2018 (ΦΕΚ 59/Α'/18) Τροποποίηση του Κώδικα Οδικής Κυκλοφορίας (Κ.Ο.Κ.).

23. Τα αριθμ. ΔΟΥ/277/Φ.252/26-3-2018 και ΔΟΥ-οικ./2696/Φ.252/18-5-2018 της Δ/νσης Οδικών Υποδομών (Δ13) του Υπουργείου Υποδομών και Μεταφορών

24. Την αριθμ. 584/2017 απόφαση του Δημοτικού Συμβουλίου Δήμου Καλαμάτας σύμφωνα με τα πρακτικά της 33ης/16-11-2017 Συνεδρίασης του Δ.Σ. που αφορά σε κυκλοφοριακές ρυθμίσεις στην οδό Κολοκοτρώνη.

25. Την αριθμ. 64/17 απόφαση Επιτροπής Ποιότητας Ζωής του Δήμου Καλαμάτας σύμφωνα με τα πρακτικά της 17ης/15-11-2017 Συνεδρίασης με θετική εισήγηση για τις κυκλοφοριακές ρυθμίσεις στην οδό Κολοκοτρώνη.

26. Την από 14-11-2017 εισήγηση και κυκλοφοριακή μελέτη της Δ/νσης Τεχνικών Υπηρεσιών του Δήμου Καλαμάτας για κυκλοφοριακές ρυθμίσεις στην οδό Κολοκοτρώνη.

27. Το από 5-12-2017 αποδεικτικό δημοσίευσης της 584/2017 απόφασης Δ.Σ. Δήμου Καλαμάτας.

28. Την με αριθμ. 308492/29-12-2017 απόφαση του Συντονιστή της Αποκεντρωμένης Διοίκησης Πελ/σου Δυτ. Ελλάδας και Ιονίου, με τον έλεγχο νομιμότητας της αριθμ. 584/17 Α.Δ.Σ. Δήμου Καλαμάτας.

29. Τα αριθμ. 3106/22-1-2018 και 11376/1224/12-4-2018 έγγραφα της Δ/νσης Τεχνικών Υπηρεσιών του Δήμου Καλαμάτας με στοιχεία επί του θέματος (τεχνικές εκθέσεις, σχέδια κ.λπ.).

30. Την αριθμ. 1745/11-4-2018 βεβαίωση της Δ/νσης Πολεοδομίας του Δήμου Καλαμάτας, σχετικά με τις πολεοδομικές ρυθμίσεις που ισχύουν στην περιοχή της οδού Κολοκοτρώνη.

31. Την αριθμ. 490/08 Α.Δ.Σ. του Δήμου Καλαμάτας με θέμα «Κυκλοφοριακές ρυθμίσεις (ωράριο τροφοδοσίας καταστημάτων, λειτουργία πεζόδρομων, μονοδρομήσεις κ.λπ.)» που αφορά σε έγκριση Κανονισμού λειτουργίας πεζόδρομων, και την αριθμ. 273/12 Α.Δ.Σ. του Δήμου Καλαμάτας με την τροποποίηση της αριθμ. 490/08 Α.Δ.Σ..

32. Την αριθμ. 77512/15606/31-12-2008 απόφαση του Γεν. Γραμματέα της Περιφέρειας Πελ/σου με τον έλεγχο νομιμότητας της αριθμ. 490/08 Α.Δ.Σ. Δήμου Καλαμάτας.

33. Την αριθμ. 2485/9-7-2012 απόφαση του Γεν. Γραμματέα της Αποκεντρωμένης Διοίκησης Πελ/σου Δυτ. Ελλάδας και Ιονίου με τον έλεγχο νομιμότητας της αριθμ. 273/12 Α.Δ.Σ. Δήμου Καλαμάτας

34. Τον σχηματισθέντα φάκελο του έργου, με τα συνοδευτικά σχέδια.

35. Το γεγονός ότι από την παρούσα απόφαση δεν προκαλείται δαπάνη εις βάρος του κρατικού προϋπολογισμού, αποφασίζουμε:

Την έγκριση των μέτρων ρύθμισης της κυκλοφορίας, που αφορούν:

1. Στη διαπλάτυνση των πεζοδρομίων επί της οδού Κολοκοτρώνη, μεταξύ των οδών Σφακτηρίας και Αναγνωσταρά και μεταξύ των οδών Αναγνωσταρά και Αγ. Νικολάου, με την τοποθέτηση της απαιτούμενης σήμανσης, και συγκεκριμένα:

- τον καθορισμό προτεραιότητας οδών, στις διασταυρώσεις με τις κάθετες οδούς, Σφακτηρίας, Αναγνωσταρά και Αγ. Νικολάου,

- τις διαβάσεις πεζών,

- την πληροφοριακή σήμανση,

- την απαγόρευση στάθμευσης, (εκτός οχημάτων τροφοδοσίας, χρηματαποστολών κ.λπ.)

- τη ρύθμιση ανωτάτου επιτρεπομένου ορίου ταχύτητας, κ.λπ.

2. στο καθορισμό, ως πεζόδρομων, που προβλέπονται στο εγκεκριμένο πολεοδομικό σχέδιο της Καλαμάτας, σύμφωνα με την αριθμ. 1745/11-4-2018 βεβαίωση της Δ/νσης Πολεοδομίας του Δήμου Καλαμάτας (30 σχετικό), με την τοποθέτηση της απαιτούμενης σήμανσης:

- της οδού Σφακτηρίας από την οδό Κολοκοτρώνη έως την οδό Σταδίου,

- της οδού Καπετάν Κρόμπα από την οδό Αριστομένους έως την οδό Σφακτηρίας,

- της οδού Αναπλιώτη από την οδό Αριστομένους έως την οδό Σφακτηρίας,

3. στην αντιδρόμηση της οδού Αναπλιώτη από την οδό Σφακτηρίας έως Αναγνωσταρά, με την τοποθέτηση της απαιτούμενης σήμανσης, με φορά κίνησης των οχημάτων από Σφακτηρίας προς Αναγνωσταρά, ώστε να αποτρέπεται η κίνηση οχημάτων προς τα τμήματα των οδών Αναπλιώτη και Σφακτηρίας που πεζοδρομούνται.

4. στον καθορισμό θέσεων στάθμευσης, στην οδό Αγ. Νικολάου, εκ των οποίων η μία θα είναι για χρήση οχημάτων ΑΜΕΑ, μετά την κατασκευή πεζοδρομίου.

Η εν λόγω έγκριση των ανωτέρω κυκλοφοριακών ρυθμίσεων, οι οποίες αναφέρονται στην αριθμ. 584/2017 απόφαση του Δημοτικού Συμβουλίου του Δήμου Καλαμάτας, γίνεται με τις εξής προϋποθέσεις:

1. Να τηρηθούν τα πρακτικά της 584/2017 απόφασης του Δημοτικού Συμβουλίου Δήμου Καλαμάτας μόνο ως προς το αποφασιστικό μέρος αυτής, στο οποίο αναφέρονται οι παραπάνω κυκλοφοριακές ρυθμίσεις, με την προσθήκη των απαιτούμενων ρυθμίσεων στις ανωτέρω παραγράφους 3 και 4.

2. Η έγκριση αφορά μόνο στις ρυθμιστικές και πληροφοριακές πινακίδες σύμφωνα με τον Κ.Ο.Κ. και η τοποθέτηση της οριζόντιας και κατακόρυφης σήμανσης θα γίνει με μέριμνα της αρμόδιας υπηρεσίας και δαπάνες του Δήμου Καλαμάτας, στις κατάλληλες θέσεις, σύμφωνα με το σχέδιο: αρ. Σχ. Ρ.1 (κλ. 1: 200, «Προτεινόμενες κυκλοφοριακές ρυθμίσεις»), και την 584/17 απόφαση Δ.Σ. του Δήμου Καλαμάτας, σε ότι αφορά στις ως άνω ρυθμίσεις που αναφέρονται στο αποφασιστικό μέρος

της αριθμ. 584/17 Α.Δ.Σ. του Δήμου Καλαμάτας. Οι πινακίδες θα αναγράφουν και τον αριθμό της απόφασης (584/2017).

3. Τα μέτρα που λαμβάνονται σύμφωνα με την παρούσα απόφαση ισχύουν από την τοποθέτηση της κατάλληλης οριζόντιας και κατακόρυφης σήμανσης, εκτός αν κατά το χρόνο ισχύος των μέτρων αυτών η κυκλοφορία ρυθμίζεται από στελέχη της αρμόδιας Αστυνομικής Αρχής.

4. Η κυκλοφορία των οδών που έχουν καθορισθεί ως πεζόδρομοι, δύναται να πραγματοποιείται σύμφωνα με τον κανονισμό λειτουργίας πεζόδρομων που αναφέρεται στην αριθμ. 490/08 Α.Δ.Σ. του Δήμου Καλαμάτας, όπως έχει τροποποιηθεί και ισχύει με την αριθμ. 273/12 Α.Δ.Σ. στις περιπτώσεις φορτοεκφόρτωσης, τροφοδοσίας καταστημάτων, κίνησης οχημάτων έκτακτης ανάγκης, κατασκευής εργασιών, εξυπηρέτησης παρόδιων ιδιοκτησιών κ.λπ.

5. Να εφαρμόζεται ο Κ.Ο.Κ. και ειδικότερα το άρθρο 34 που αφορά τη στάθμευση, καθώς και η τροποποίηση του Κ.Ο.Κ. (ν. 4530/2018 ΦΕΚ 59/Α'/18).

6. Η μη τήρηση των όρων και των προϋποθέσεων που έχουν τεθεί από τους αρμόδιους φορείς, καθώς και με την απόφαση αυτή, συνεπάγεται την αυτοδίκαιη ανάκληση της.


7. Με την παρούσα απόφαση δε νομιμοποιούνται τυχόν παράνομες ενέργειες.

8. Με την παρούσα δεν εξετάζονται και δεν εγκρίνονται θέματα πολεοδομικά, εναρμόνισης με το ισχύον ΓΠΣ και ρυμοτομικό σχέδιο, αλλαγής χρήσης κ.λπ. τα οποία είναι αρμοδιότητας άλλων υπηρεσιών.

9. Η παρούσα δεν συνιστά και δεν υποκαθιστά άδειες ή εγκρίσεις άλλων φορέων, που τυχόν απαιτούνται.

10. Για πεζόδρομους που δεν προβλέπονται στο ισχύον πολεοδομικό σχέδιο, να εφαρμοσθεί η διαδικασία που περιγράφεται στη παρ. β του αριθμ. ΔΟΥ-οικ./2696/Φ.252/18-5-2018 της Δ/νσης Οδικών Υποδομών (Δ13) του Υπουργείου Υποδομών και Μεταφορών

Οι Αρχές προς τις οποίες αποστέλλεται η απόφαση αυτή, παρακαλούνται να παρακολουθήσουν την ακριβή εκτέλεση των όρων που έχουν τεθεί με αυτή, όσον αφορά σε θέματα αρμοδιότητάς τους.

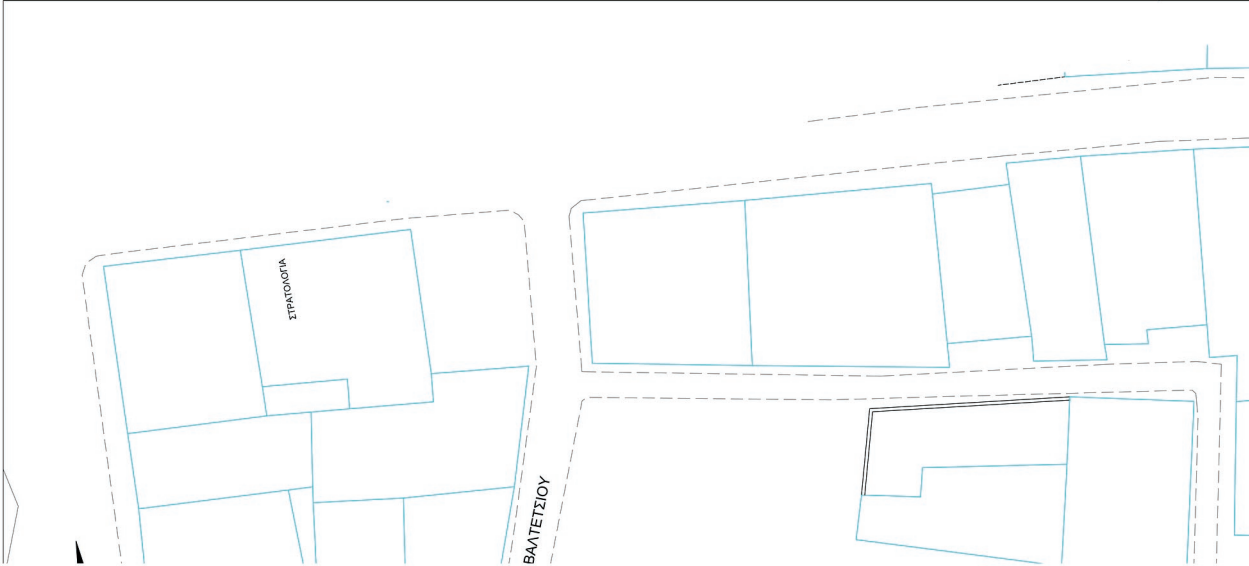



ΥΠΟΜΝΗΜΑ

ΕΛΛΗΝΙΚΗ ΔΗΜΟΚΡΑΤΙΑ
ΥΠΟΥΡΓΕΙΟ ΠΕΡΙΧΕΙΡΙΣΜΟΣ ΚΑΙ ΣΥΝΤΗΡΗΣΗΣ
(Ρ - 2) Υποχρεωτική διακοπή πορείας

Υ Π Ο Μ Ν Η Μ Α

όριο υφιστάμενου πεζοδρομίου
νό κράπεδο

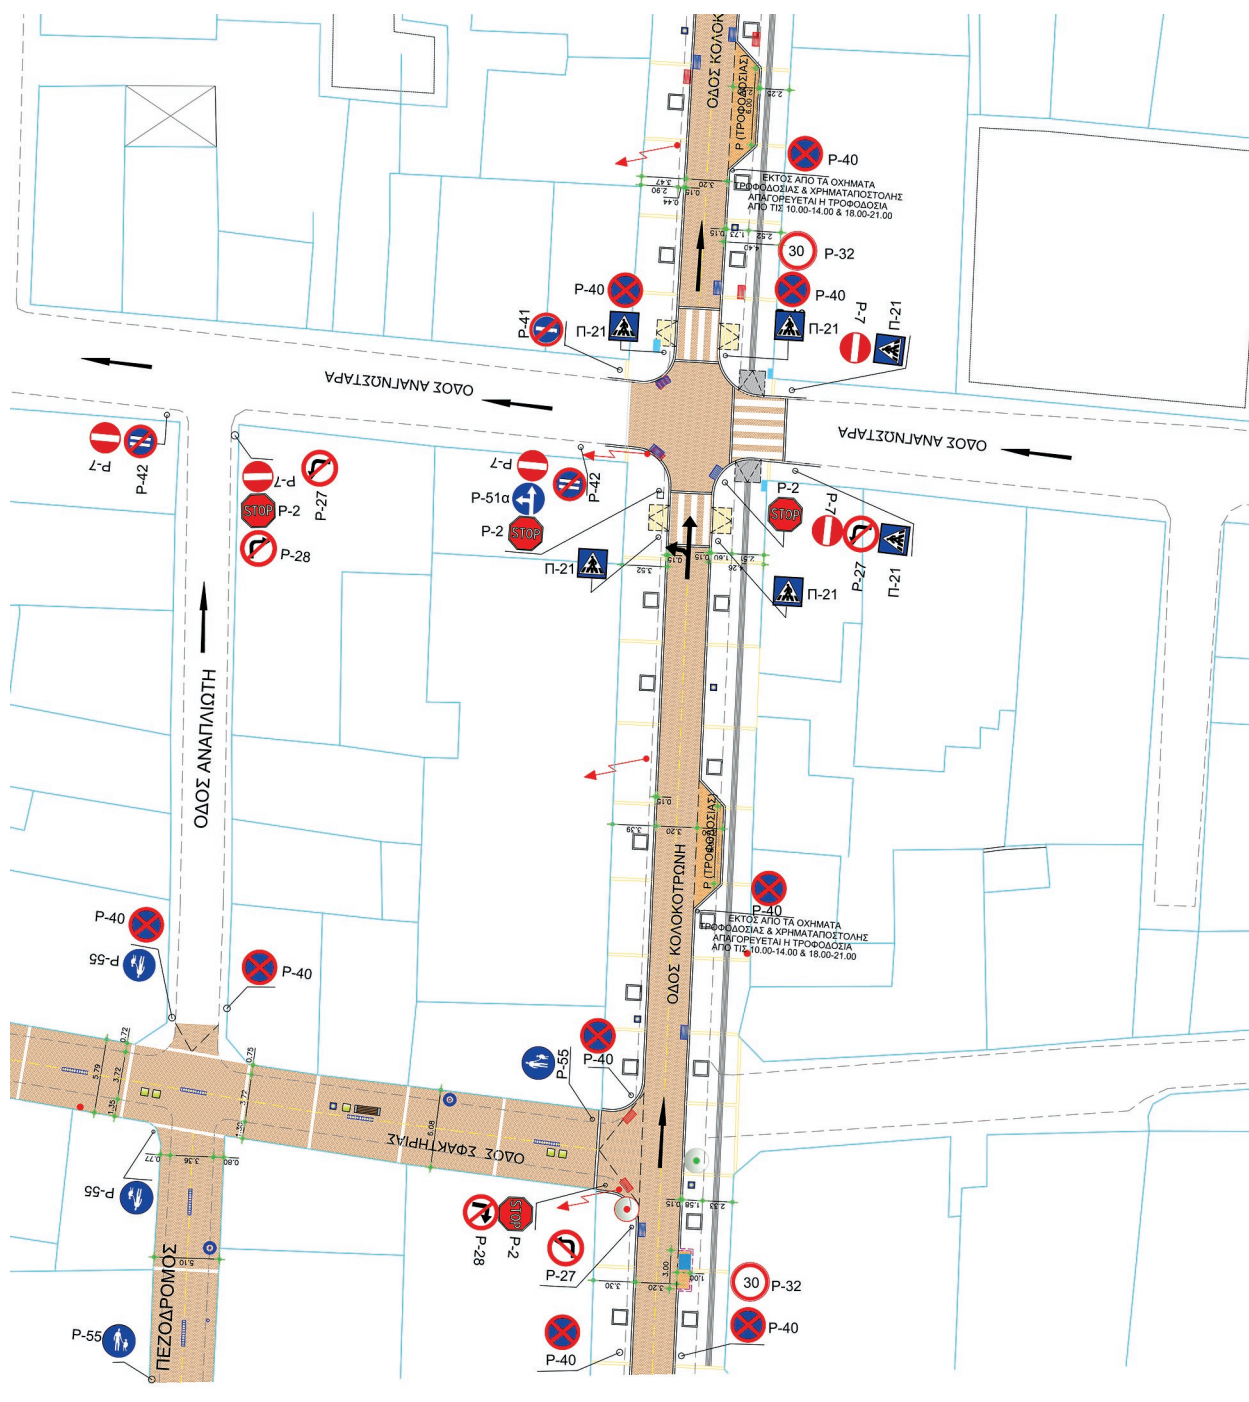

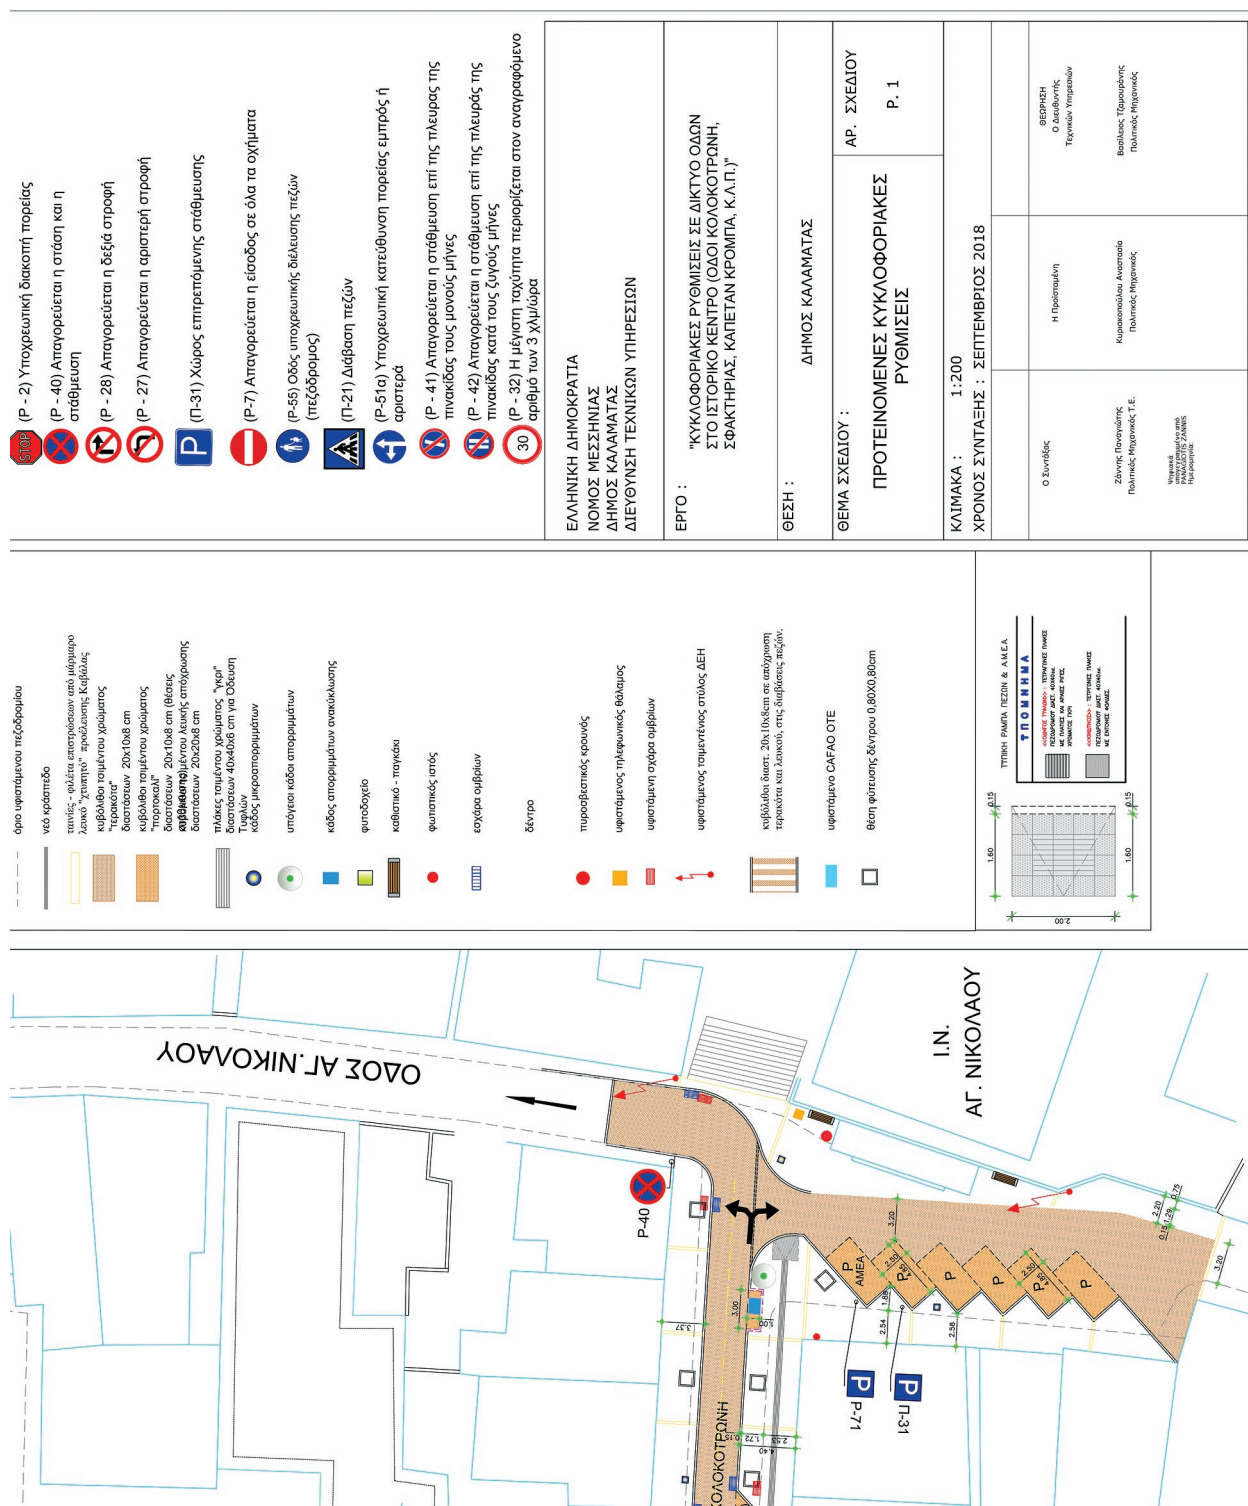

Η απόφαση αυτή, με το σχέδιο που τη συνοδεύει, να δημοσιευθεί στην Εφημερίδα της Κυβερνήσεως.

Πάτρα, 24 Σεπτεμβρίου 2018

Με εντολή Συντονιστή Αποκεντρωμένης Διοίκησης
Ο Γενικός Διευθυντής Χωροταξικής και Περιβαλλοντικής Πολιτικής
ΔΙΟΝΥΣΙΟΣ ΠΑΝΑΓΙΩΤΟΠΟΥΛΟΣ



ΕΘΝΙΚΟ ΤΥΠΟΓΡΑΦΕΙΟ

Το Εθνικό Τυπογραφείο αποτελεί δημόσια υπηρεσία υπαγόμενη στο Υπουργείο Διοικητικής Ανασυγκρότησης και έχει την ευθύνη τόσο για τη σύνταξη, διαχείριση, εκτύπωση και κυκλοφορία των Φύλλων της Εφημερίδας της Κυβερνήσεως (ΦΕΚ), όσο και για την κάλυψη των εκτυπωτικών - εκδοτικών αναγκών του δημοσίου και του ευρύτερου δημόσιου τομέα (ν. 3469/2006/Α' 131 και π.δ. 29/2018/Α' 58).

1. ΦΥΛΛΟ ΤΗΣ ΕΦΗΜΕΡΙΔΑΣ ΤΗΣ ΚΥΒΕΡΝΗΣΕΩΣ (ΦΕΚ)

- Τα **ΦΕΚ σε ηλεκτρονική μορφή** διατίθενται δωρεάν στο **www.et.gr**, την επίσημη ιστοσελίδα του Εθνικού Τυπογραφείου. Όσα ΦΕΚ δεν έχουν ψηφιοποιηθεί και καταχωριστεί στην ανωτέρω ιστοσελίδα, ψηφιοποιούνται και αποστέλλονται επίσης δωρεάν με την υποβολή αίτησης, για την οποία αρκεί η συμπλήρωση των αναγκαίων στοιχείων σε ειδική φόρμα στον ιστότοπο **www.et.gr**.

- Τα **ΦΕΚ σε έντυπη μορφή** διατίθενται σε μεμονωμένα φύλλα είτε απευθείας από το Τμήμα Πωλήσεων και Συνδρομητών, είτε ταχυδρομικά με την αποστολή αιτήματος παραγγελίας μέσω των ΚΕΠ, είτε με ετήσια συνδρομή μέσω του Τμήματος Πωλήσεων και Συνδρομητών. Το κόστος ενός ασπρόμαυρου ΦΕΚ από 1 έως 16 σελίδες είναι 1,00 €, αλλά για κάθε επιπλέον οκτασέλιδο (ή μέρος αυτού) προσαυξάνεται κατά 0,20 €. Το κόστος ενός έγχρωμου ΦΕΚ από 1 έως 16 σελίδες είναι 1,50 €, αλλά για κάθε επιπλέον οκτασέλιδο (ή μέρος αυτού) προσαυξάνεται κατά 0,30 €. Το τεύχος Α.Σ.Ε.Π. διατίθεται δωρεάν.

• Τρόποι αποστολής κειμένων προς δημοσίευση:

Α. Τα κείμενα προς δημοσίευση στο ΦΕΚ, από τις υπηρεσίες και τους φορείς του δημοσίου, αποστέλλονται ηλεκτρονικά στη διεύθυνση **webmaster.et@et.gr** με χρήση προηγμένης ψηφιακής υπογραφής και χρονοσήμανσης.

Β. Κατ' εξαίρεση, όσοι πολίτες δεν διαθέτουν προηγμένη ψηφιακή υπογραφή μπορούν είτε να αποστέλλουν ταχυδρομικά, είτε να καταθέτουν με εκπρόσωπό τους κείμενα προς δημοσίευση εκτυπωμένα σε χαρτί στο Τμήμα Παραλαβής και Καταχώρισης Δημοσιευμάτων.

- Πληροφορίες, σχετικά με την αποστολή/κατάθεση εγγράφων προς δημοσίευση, την ημερήσια κυκλοφορία των Φ.Ε.Κ., με την πώληση των τευχών και με τους ισχύοντες τιμοκαταλόγους για όλες τις υπηρεσίες μας, περιλαμβάνονται στον ιστότοπο (**www.et.gr**). Επίσης μέσω του ιστότοπου δίδονται πληροφορίες σχετικά με την πορεία δημοσίευσης των εγγράφων, με βάση τον Κωδικό Αριθμό Δημοσιεύματος (ΚΑΔ). Πρόκειται για τον αριθμό που εκδίδει το Εθνικό Τυπογραφείο για όλα τα κείμενα που πληρούν τις προϋποθέσεις δημοσίευσης.

2. ΕΚΤΥΠΩΤΙΚΕΣ - ΕΚΔΟΤΙΚΕΣ ΑΝΑΓΚΕΣ ΤΟΥ ΔΗΜΟΣΙΟΥ

Το Εθνικό Τυπογραφείο ανταποκρινόμενο σε αιτήματα υπηρεσιών και φορέων του δημοσίου αναλαμβάνει να σχεδιάσει και να εκτυπώσει έντυπα, φυλλάδια, βιβλία, αφίσες, μπλοκ, μηχανογραφικά έντυπα, φακέλους για κάθε χρήση, κ.ά.

Επίσης σχεδιάζει ψηφιακές εκδόσεις, λογότυπα και παράγει οπτικοακουστικό υλικό.

Ταχυδρομική Διεύθυνση: Καποδιστρίου 34, τ.κ. 10432, Αθήνα

ΤΗΛΕΦΩΝΙΚΟ ΚΕΝΤΡΟ: 210 5279000 - fax: 210 5279054

ΕΞΥΠΗΡΕΤΗΣΗ ΚΟΙΝΟΥ

Πωλήσεις - Συνδρομές: (Ισόγειο, τηλ. 210 5279178 - 180)

Πληροφορίες: (Ισόγειο, Γρ. 3 και τηλεφ. κέντρο 210 5279000)

Παραλαβή Δημ. Ύλης: (Ισόγειο, τηλ. 210 5279167, 210 5279139)

Ωράριο για το κοινό: Δευτέρα ως Παρασκευή: 8:00 - 13:30

Ιστότοπος: **www.et.gr**

Πληροφορίες σχετικά με την λειτουργία του ιστότοπου: **helpdesk.et@et.gr**

Αποστολή ψηφιακά υπογεγραμμένων εγγράφων προς δημοσίευση στο ΦΕΚ: **webmaster.et@et.gr**

Πληροφορίες για γενικό πρωτόκολλο και αλληλογραφία: **grammateia@et.gr**

Πείτε μας τη γνώμη σας,

για να βελτιώσουμε τις υπηρεσίες μας, συμπληρώνοντας την ειδική φόρμα στον ιστότόπό μας.

