



# ΕΦΗΜΕΡΙΔΑ ΤΗΣ ΚΥΒΕΡΝΗΣΕΩΣ ΤΗΣ ΕΛΛΗΝΙΚΗΣ ΔΗΜΟΚΡΑΤΙΑΣ

22 Μαρτίου 2019

ΤΕΥΧΟΣ ΔΕΥΤΕΡΟ

Αρ. Φύλλου 998

## ΑΠΟΦΑΣΕΙΣ

Αριθμ. 57967

**Έγκριση μέτρων ρύθμισης της κυκλοφορίας που περιλαμβάνονται στην αριθμ. 37/2018 απόφαση του Δημοτικού Συμβουλίου Ανατολικής Μάνης και αφορούν στην περιοδική πεζοδρόμηση τμημάτων οδών στην Τ.Κ. Αρεόπολης.**

Ο ΣΥΝΤΟΝΙΣΤΗΣ  
ΑΠΟΚΕΝΤΡΩΜΕΝΗΣ ΔΙΟΙΚΗΣΗΣ  
ΠΕΛΟΠΟΝΝΗΣΟΥ, ΔΥΤΙΚΗΣ ΕΛΛΑΔΑΣ ΚΑΙ ΙΟΝΙΟΥ

Έχοντας υπόψη:

1. Τις περί Διοικητικής Αποκέντρωσης ισχύουσες διατάξεις όπως τροποποιήθηκαν και ισχύουν σήμερα.

2. Το ν. 3852/2010, (Α' 87) «Νέα Αρχιτεκτονική της Αυτοδιοίκησης και της Αποκεντρωμένης Διοίκησης-Πρόγραμμα Καλλικράτης».

3. Το π.δ. 139/2010, (Α' 232) «Οργανισμός Αποκεντρωμένης Διοίκησης Πελοποννήσου-Δυτικής Ελλάδας και Ιονίου».

4. Το ν. 2503/1997 (Α' 107) «Διοίκηση, οργάνωση, στελέχωση της Περιφέρειας, ρύθμιση θεμάτων για τη Τοπική Αυτοδιοίκηση και άλλες διατάξεις».

5. Την 15870/15-05-2017, (ΦΕΚ τ.ΥΟΔΔ 250) απόφαση του Υπουργού Εσωτερικών.

6. Το αριθμ. 118604/29-05-2017 έγγραφο της Διεύθυνσης Διοίκησης της Αποκεντρωμένης Διοίκησης Πελοποννήσου, Δυτικής Ελλάδας και Ιονίου (ΑΔ ΠΔΕ και Ι) περί ανάληψης υπηρεσίας του Συντονιστή.

7. Την 130479/2017, (Β' 2113) απόφαση του Συντονιστή της ΑΔ ΠΔΕ και Ι με θέμα «Μεταβίβαση δικαιώματος υπογραφής «Με εντολή Συντονιστή» στον προϊστάμενο της Γενικής Διεύθυνσης Χωροταξικής και Περιβαλλοντικής Πολιτικής, καθώς και στους προϊσταμένους των Υπηρεσιών της Γενικής Διεύθυνσης Χωροταξικής και Περιβαλλοντικής Πολιτικής της Αποκεντρωμένης Διοίκησης Πελοποννήσου, Δυτικής Ελλάδας και Ιονίου».

8. Το αριθμ. 15109/19-05-2013 έγγραφο της Διεύθυνσης Οργάνωσης και Λειτουργίας ΟΤΑ του Υπουργείου Εσωτερικών με θέμα «Εγκρίσεις αποφάσεων συλλογικών οργάνων των ΟΤΑ που αφορούν μέτρα ρύθμισης οδικής κυκλοφορίας από τους Γενικούς Γραμματείς Αποκεντρωμένων Διοικήσεων».

9. Το ν. 4058/2012, (Α' 63) «Παροχή υπηρεσιών ασφαλείας από ένοπλους φρουρούς σε εμπορικά πλοία και άλλες διατάξεις» και ειδικότερα το άρθρο 23».

10. Το ν. 4150/2013, (Α' 102) «Ανασυγκρότηση του Υπουργείου Ναυτιλίας και Αιγαίου και άλλες διατάξεις» και ειδικότερα το άρθρο 45 περί «κυκλοφοριακών ρυθμίσεων λιμένων».

11. Το ν. 2696/1999, (Α' 57) που αφορά την κύρωση του Κώδικα Οδικής Κυκλοφορίας (ΚΟΚ).

12. Το ν. 3542/2007 (Α' 50) «Τροποποιήσεις διατάξεων του ΚΟΚ».

13. Τις 1115/2012, 49/2012 και 819/2013 αποφάσεις του Συμβουλίου της Επικρατείας.

14. Την 65590/4736/12-06-2013 απόφαση του Γενικού Γραμματέα της Αποκεντρωμένης Διοίκησης ΠΔΕ και Ι με την οποία ορίστηκε ως εισηγήτρια υπηρεσία για την έγκριση αποφάσεων συλλογικών οργάνων των ΟΤΑ που αφορούν μέτρα ρύθμισης της οδικής κυκλοφορίας.

15. Τη ΔΜΕΟ/Ο/3050/31-07-2013, (Β' 2302) απόφαση του Υπουργού Υποδομών Μεταφορών και Δικτύων (Υπο. Με.Δι.) περί «Εγκρίσεων Τεχνικών Οδηγιών κυκλοφοριακών παρεμβάσεων στο αστικό περιβάλλον για την εφαρμογή τους σε: i) περιοχές σχολικών συγκροτημάτων και ii) περιοχές με αυξημένη κίνηση στα πλαίσια βελτίωσης της οδικής ασφάλειας».

16. Το ν. 4313/2014, (Α' 261) «Ρυθμίσεις θεμάτων Μεταφορών, Τηλεπικοινωνιών και Δημοσίων Έργων και άλλες διατάξεις», και ειδικότερα το άρθρο 48 περί ρυθμίσεων θεμάτων οδικής κυκλοφορίας όπως αντικαθιστά συνολικά το άρθρο 52 του ν. 2696/1999.

17. Το αριθμ. 44836/05-03-2014 έγγραφο της Δ/σης Οργάνωσης και Λειτουργίας ΟΤΑ του Υπουργείου Εσωτερικών με θέμα «Εφαρμογή διατάξεων του άρθρου 52 του ΚΟΚ».

18. Το αριθμ. 3042/08-10-2011 έγγραφο της ΔΜΕΟ του Υπουργείου Υπο.Με.Δι. με θέμα «Κοινοποιήσεις στη ΔΜΕΟ, των Κανονιστικών Αποφάσεων των Δημοτικών ή Κοινοτικών Συμβουλίων που αφορούν κυκλοφοριακές ρυθμίσεις οδών στους Δήμους ή Κοινότητες σύμφωνα με το άρθρο 82 του ν. 3463/2006, Κύρωσης Κώδικα Δήμων και Κοινοτήτων».

19. Το αριθμ. 2305/82229/22-07-2013 (ΑΔΑ: ΒΛ9Α-ΟΡ1Φ-10Θ) έγγραφο διευκρινήσεων-οδηγιών του Γενικού Γραμματέα της ΑΔ ΠΔΕ και Ι, όπως συμπληρώθηκε

με το αριθμ. 3487/130690/02.10.2014 έγγραφο επίσης του Γενικού Γραμματέα της ΑΔ ΠΔΕ και Ι.

20. Την ΔΟΥ/οικ./220/15-01-2015 (ΑΔΑ: Ω37Χ1-2ΥΑ) εγκύκλιο της Γενικής Διεύθυνσης Συγκοινωνιακών Υποδομών του Υπουργείου Υπο.Με.Δι.

21. Το αριθμ. 221252/18-09-2017 (ΑΔΑ: ΩΤΟ-ΚΟΡ1Φ-034) έγγραφο διευκρινήσεων-οδηγιών του Συντονιστή της ΑΔ ΠΔΕ και Ι.

22. Το αριθμ. ΔΟΥ/277/Φ.252/26-03-2018 έγγραφο της Διεύθυνσης Οδικών Υποδομών (Δ13) του Υπουργείου Υποδομών και Μεταφορών σχετικά με τη διαδικασία έγκρισης και εφαρμογής μέτρων ρύθμισης της κυκλοφορίας συμπεριλαμβανομένων και μέτρων ρύθμισης που αφορούν πεζοδρομήσεις και οδούς ή περιοχές ήπιας κυκλοφορίας.

23. Το αριθμ. ΔΟΥ-οικ./2696/Φ.252/18-05-2018 έγγραφο της Διεύθυνσης Οδικών Υποδομών (Δ13) του Υπουργείου Υποδομών και Μεταφορών, με το οποίο επαναδιατυπώθηκαν οι διαδικασίες του αρ. ΔΟΥ/277/Φ.252/26-03-2018 εγγράφου.

24. Το αριθμ. ΔΟΥ/οικ./3715/Φ.253/16-07-2018 έγγραφο οδηγιών της Δ/νσης Οδικών Υποδομών (Δ13) Υπουργείου Υποδομών και Μεταφορών σχετικά με τις περιοδικές πεζοδρομήσεις.

25. Το αριθμ. 1974/28-02-2018 έγγραφο του Δήμου Ανατολικής Μάνης με το οποίο διαβιβάσθηκε η 37/2018 απόφαση του Δημοτικού Συμβουλίου, σύμφωνα με το απόσπασμα από το πρακτικό 5/2018 δημόσιας τακτικής συνεδρίασης του -θέμα 1ο- που αφορά στην ανάκληση της αριθμ. 30/2018 απόφασης του και λήψη νέας σχετικά με ρύθμιση κυκλοφορίας στην Τ.Κ. Αρεόπολης, και ο σχετικός φάκελος.

26. Την αριθμ. 2/2018 απόφαση της Επιτροπής Ποιότητας Ζωής του Δήμου Ανατολικής Μάνης σύμφωνα με τα πρακτικά της 8ης/15.09.2014 συνεδρίασης της Ε.Π.Ζ. που αφορά την εισήγηση στο Δ.Σ. για λήψη κανονιστικής απόφασης σχετικά με κυκλοφοριακή ρύθμιση για την τοποθέτηση πινακίδων ορίου ταχύτητας (κάτω των 30 χλμ) στην παραλιακή οδό Αγίου Παντελεήμονος.

27. Την απόφαση του Τοπικού Συμβουλίου Αρεόπολης που ελήφθη στην από 30/01/2018 τακτικής συνεδρίασης του σύμφωνα με το σχετικό απόσπασμα από το πρακτικό 2/2018, με θέμα «Συζήτηση για τη μελέτη ρύθμισης κυκλοφορίας στην Τοπική Κοινότητα Αρεόπολης Δήμου Ανατολικής Μάνης».

28. Το από 23/02/2018 αποδεικτικό τοιχοκόλλησης στον πίνακα ανακοινώσεων του Δημαρχιακού Μεγάρου Γυθείου πίνακα περίληψης των θεμάτων ημερήσιας διάταξης της 5ης/21/02/2018 τακτικής συνεδρίασης του Δημοτικού Συμβουλίου του Δήμου Ανατολικής Μάνης και των αποφάσεων που λήφθηκαν.

29. Το από 28/02/2018 αποδεικτικό τοιχοκόλλησης στον πίνακα ανακοινώσεων του Δημοτικού Καταστήματος Αρεόπολης Δ.Ε. Οιτύλου ολόκληρης της απόφασης 37/2018 του Δημοτικού Συμβουλίου του Δήμου Ανατολικής Μάνης.

30. Την από 01/03/2018 δημοσίευση της περίληψης της απόφασης 37/2018 του ΔΣ Δήμου Ανατολικής Μάνης στο φύλλο της εφημερίδας «Λακωνικός Τύπος».

31. Το αριθμ. 55625/19-03-2018 έγγραφο αναζήτησης στοιχείων και απόψεων για εξέταση προσφυγής της Διεύθυνσης Διοίκησης ΑΔ ΠΔΕ και Ι.

32. Την από 15/03/2019 προσφυγή των Γεωργίου Τσατσούλη και λοιπών συνυπογραφόντων (5 συνολικά) κατά της αριθμ. 37/2018 απόφασης του Δημοτικού Συμβουλίου του Δήμου Ανατολικής Μάνης.

33. Το αριθμ. 2834/16-04-2018 έγγραφο του Δήμου Ανατολικής Μάνης με στοιχεία και απόψεις για την εκδίκαση της ανωτέρω προσφυγής.

34. Την αριθμ. 75930/20-04-2018 απόφαση του Συντονιστή ΑΔ ΠΔΕ και Ι με την οποία απορρίπτεται η ανωτέρω προσφυγή.

35. Το αριθμ. 241441/01-11-2018 έγγραφο αναζήτησης συμπληρωματικών στοιχείων και διευκρινίσεων της Διεύθυνσης Τεχνικού Ελέγχου της ΑΔ ΠΔΕ και Ι.

36. Το αριθμ. 12297/12-12-2018 έγγραφο του Δήμου Ανατολικής Μάνης αποστολής συμπληρωματικών στοιχείων και διευκρινίσεων.

37. Το αριθμ. 12042/18-01-2019 έγγραφο αναζήτησης επιπλέον συμπληρωματικών στοιχείων και διευκρινίσεων της Δ/νσης Τεχνικού Ελέγχου της ΑΔ ΠΔΕ και Ι.

38. Το αριθμ. 1130/29-01-2019 έγγραφο του Δήμου Ανατολικής Μάνης αποστολής επιπλέον συμπληρωματικών στοιχείων και διευκρινίσεων.

39. Το αριθμ. οικ. 80176/20-04-2018 έγγραφο του Τμήματος Διοικητικού-Οικονομικού Νομού Λακωνίας της ΑΔ ΠΔΕ και Ι περί τήρησης των διατάξεων των άρθρων 79 και 284 του ν. 3463/2006.

40. Το αριθμ. 6298/11-01-2019 έγγραφο της Διεύθυνσης Τεχνικού Ελέγχου της ΑΔ ΠΔΕ και Ι προς το Τμήμα Διοικητικού-Οικονομικού Ν. Λακωνίας, σχετικά με τον έλεγχο νομιμότητας.

41. Το αριθμ. 8197/21-01-2019 έγγραφο του Τμήματος Διοικητικού-Οικονομικού Νομού Λακωνίας περί νομότυπης απόφασης του Δημοτικού Συμβουλίου του Δήμου Ανατολικής Μάνης.

42. Το από 07-03-2016 σημείωμα του Συντονιστή ΑΔ ΠΔΕ και Ι περί τυπικού ελέγχου νομιμότητας αποφάσεων των ΟΤΑ που αφορούν τη θέσπιση κυκλοφοριακών ρυθμίσεων.

43. Το από 19/01/2018 έγγραφο του Αστυνομικού Τμήματος Αρεόπολης, περί μη αντίρρησης τους για την εκτέλεση των προσωρινών κυκλοφοριακών ρυθμίσεων «... με την προϋπόθεση να τηρηθούν τα προβλεπόμενα από το νόμο μέσα οδικής σήμανσης για την έγκαιρη εκτροπή της κυκλοφορίας και τη διάχυση αυτής και αποτροπή κινδύνου ατυχημάτων».

44. Το από 24/01/2019 έγγραφο του Αστυνομικού Τμήματος Αρεόπολης, περί συναίνεσης της υπηρεσίας τους με τις προτεινόμενες κυκλοφοριακές ρυθμίσεις, εφόσον, μεταξύ άλλων, «... υπάρχουν επαρκείς εναλλακτικές οδοί, εξυπηρέτησης του κοινού, εξυπηρετηθούν κατά προτεραιότητα τα ΑΜΕΑ, ασθενοφόρα, πυροσβεστικά και αστυνομικά οχήματα,...».

45. Το από 22/01/2018 έγγραφο της Πυροσβεστικής Υπηρεσίας Αρεόπολης, σύμφωνα με το οποίο θα πρέπει, μεταξύ άλλων, «... αφενός να εξασφαλίζεται καθ' όλο το εικοσιτετράωρο η άμεση επέμβαση των πυροσβεστικών

οχημάτων της Υπηρεσίας στο πεζοδρομημένο τμήμα των οδών της πόλης,.... και αφετέρου να διασφαλίζεται το ελεύθερο πλάτος των πεζοδρομημένων οδών για τη διέλευση των πυροσβεστικών οχημάτων...».

46. Το από 24-01-2019 έγγραφο της Πυροσβεστικής Υπηρεσίας Αρεόπολης, σύμφωνα με το οποίο θα πρέπει, μεταξύ άλλων, «... να εξασφαλίζεται καθ' όλο το εικοσιτετράωρο η άμεση επέμβαση των πυροσβεστικών οχημάτων της Υπηρεσίας στο πεζοδρομημένο τμήμα των οδών της πόλης και να διασφαλίζεται το ελεύθερο πλάτος των πεζοδρομημένων οδών για τη διέλευση των πυροσβεστικών οχημάτων...».

47. Το αριθμ. 46/24-01-2018 έγγραφο του Κέντρου Υγείας Αρεόπολης περί αντιμετώπισης χωρίς πρόβλημα αρκετών περιστατικών υγείας στα τμήματα των κυκλοφοριακών ρυθμίσεων στην Αρεόπολη.

48. Το αριθμ. 29/25-01-2019 έγγραφο του Κέντρου Υγείας Αρεόπολης περί συμφωνίας τους με τις κυκλοφοριακές ρυθμίσεις που αναφέρονται στην αριθμ. 4/2018 τεχνική μελέτη του Δήμου Ανατολικής Μάνης, που αφορούν ρυθμίσεις κυκλοφορίας στην Τ.Κ. Αρεόπολης.

49. Το αριθμ. 1/124/10/31-01-2018 του ΚΤΕΛ Λακωνίας Α.Ε. με το οποίο δηλώνεται ότι συμφωνούν με τις προτεινόμενες ρυθμίσεις κυκλοφορίας στην Αρεόπολη.

50. Την από 26/01/2018 επιστολή 45 επαγγελματιών που δραστηριοποιούνται ως καταστηματάρχες στην Αρεόπολη περί σύμφωνης γνώμης τους για τη ρύθμιση της κυκλοφορίας και ευχαριστιών για τη δεκάχρονη λειτουργία του πεζόδρομου.

51. Την από 01/2018 μελέτη υπό τον τίτλο «Ρύθμιση κυκλοφορίας στην Τοπική Κοινότητα Αρεόπολης Δήμου Ανατολικής Μάνης» του Τμήματος Τεχνικών Υπηρεσιών του Δήμου Ανατολικής Μάνης, αναφερόμενη σε έγγραφα του φακέλου της πρότασης μέτρων κυκλοφοριακών ρυθμίσεων ως μελέτη αριθμ. 4/25-01-2018, η οποία περιλαμβάνει τεχνική έκθεση και τοπογραφικό σκαρίφημα αριθμ. Τ1.

52. Την από 12/2018 συμπληρωματική τεχνική έκθεση και τα από 07/12/2018 σχέδια Σ1, Σ2, Σ3, Σ4, Σ5 και Σ6.

53. Την από 01/2019 συμπληρωματική τεχνική έκθεση και τα από 29/01/2019 ενημερωμένα σχέδια Σ3, Σ5 και Σ6.

54. Ο Κανονισμός λειτουργίας του περιοδικού πεζόδρομου που αποτελεί παράρτημα στην από 01/2018 μελέτη υπό τον τίτλο «Ρύθμιση κυκλοφορίας στην Τοπική Κοινότητα Αρεόπολης Δήμου Ανατολικής Μάνης» και περιλαμβάνεται στην αριθμ. 37/2018 απόφαση του Δημοτικού Συμβουλίου του Δήμου Ανατολικής Μάνης.

55. Την πρόταση σήμανσης για την εφαρμογή των μέτρων κυκλοφοριακής ρύθμισης ως περιγράφεται στην τεχνική έκθεση ως συμπληρώθηκε (έκδοση 01/2019) και το σχέδιο Σ5 «Οριζοντιογραφία με τη ρύθμιση της κυκλοφορίας».

56. Το γεγονός ότι, όπως προκύπτει από έγγραφα του φακέλου, τα μέτρα της κυκλοφοριακής ρύθμισης, έχουν εφαρμοστεί ήδη και ως εκ τούτου αφενός τα κυκλοφορικά και άλλα δεδομένα έχουν ληφθεί και παρουσιαστεί ως αποτέλεσμα της κυκλοφοριακής ρύθμισης, αφετέρου έχουν διαπιστωθεί τα αποτελέσματα αυτής.

57. Το γεγονός ότι η εξέταση της εφαρμογής των μέτρων της κυκλοφοριακής ρύθμισης πραγματοποιήθηκε με δεδομένα τα στοιχεία και τις πληροφορίες που δόθηκαν και παρουσιάστηκαν στα έγγραφα του φακέλου του θέματος και τη σχετική αλληλογραφία. Δεν ελήφθησαν υπόψιν παλαιότερες αποφάσεις του Δημοτικού Συμβουλίου του Δήμου Ανατολικής Μάνης σχετικά με το ίδιο θέμα, οι οποίες ανακλήθηκαν για την οποιαδήποτε αιτία με μεταγενέστερες του ιδίου συλλογικού οργάνου χωρίς να έχει πραγματοποιηθεί έγκριση των μέτρων κυκλοφοριακής ρύθμισης που περιλαμβάνουν, ούτε ελήφθησαν υπόψιν τα περιεχόμενα στοιχεία στους σχετικούς φακέλους.

58. Το γεγονός ότι από την παρούσα απόφαση δεν προκαλείται δαπάνη εις βάρος του κρατικού προϋπολογισμού.

59. Τον σχηματισθέντα φάκελο της πρότασης εφαρμογής μέτρων ρύθμισης της κυκλοφορίας που περιλαμβάνονται στην απόφαση 37/2018 του Δημοτικού Συμβουλίου του Δήμου Ανατολικής Μάνης.

60. Το αριθμ. 3533/15-03-2019 έγγραφο του Δήμου Ανατολικής Μάνης, αποφασίζουμε:

την έγκριση των μέτρων της κυκλοφοριακής ρύθμισης που αφορούν στην περιοδική πεζοδρόμηση τμημάτων οδών στην Τ.Κ. Αρεόπολης που περιλαμβάνονται στην αριθμ. 37/2018 απόφαση του Δημοτικού Συμβουλίου του Δήμου Ανατολικής Μάνης, σύμφωνα με την από 01/2018 μελέτη υπό τον τίτλο «Ρύθμιση κυκλοφορίας στην Τοπική Κοινότητα Αρεόπολης Δήμου Ανατολικής Μάνης» του Τμήματος Τεχνικών Υπηρεσιών του Δήμου Ανατολικής Μάνης ως συμπληρώθηκε/ενημερώθηκε, τα οποία μέτρα αποτυπώνονται στο από 29/01/2019 ενημερωμένο σχέδιο Σ5 «Οριζοντιογραφία με τη ρύθμιση της κυκλοφορίας», και συγκεκριμένα απαγόρευση κυκλοφορίας οχημάτων, πλην των αναφερομένων περιπτώσεων εξαιρέσεων, στα τμήματα λιθοστρωμένου δημοτικού δρόμου και σε τμήμα της οδού που περιβάλλει την πλατεία Αθανάτων, από 01/03 έως 31/10 και ώρες από 15:00 έως 04:00-Κυριακές και αργίες όλο το 24ωρο, ήτοι:

Α) από καφενείο Ξιφαρά μέχρι καφενείο Ψωίνου, μήκους 85 μ.,

Β) από καφενείο Ψωίνου μέχρι καφενείο Γούδη, μήκους 85 μ., και από καφενείο Γούδη μέχρι κατάστημα «Μαύρα Μεσάνυχτα» μήκους 65 μ.,

Γ) από καφενείο Γούδη μέχρι δημοτικό χώρο στάθμευσης, μήκους 230 μ.

Κατά τις ώρες μη λειτουργίας της παραπάνω απαγόρευσης διέλευσης των οχημάτων στο Γ' Τμήμα λόγω στενότητας, επιβάλλεται ήπια κυκλοφορία των οχημάτων.

Το τμήμα της οδού πέριξ της Πλατείας Αθανάτων που δεν περιλαμβάνεται στις κυκλοφοριακές ρυθμίσεις γίνεται κατά την περίοδο της ρύθμισης δρόμος διπλής κατεύθυνσης.

Εξαιρούνται της προτεινόμενης κυκλοφοριακής ρύθμισης τα ΑΜΕΑ, τα ασθενοφόρα, τα οχήματα Σωμάτων Ασφαλείας, τα πυροσβεστικά οχήματα, απορριμματοφόρα και οχήματα του Δήμου, οχήματα Οργανισμών Κοινής Ωφέλειας (ΔΕΗ-ΟΤΕ), ποδήλατα, σύμφωνα με τα προβλεπόμενα στην από 01/2019 συμπληρωματική τεχνική

έκθεση και τον κανονισμό λειτουργίας του περιοδικού πεζόδρομου, και οποιαδήποτε άλλη κίνηση απαιτηθεί για την αντιμετώπιση περίπτωσης έκτακτης ανάγκης.

Η έγκριση των ανωτέρω μέτρων, γίνεται με τις εξής προϋποθέσεις:

1. Να τηρηθούν τα πρακτικά της 37/2018 απόφασης του Δημοτικού Συμβουλίου Δήμου Ανατολικής Μάνης σχετικά με την εφαρμογή των μέτρων κυκλοφοριακής ρύθμισης που αφορούν στην περιοδική πεζοδρόμηση τμημάτων οδών στην Τ.Κ. Αρεόπολης σύμφωνα με την τεχνική έκθεση, ως συμπληρώθηκε/επικαιροποιήθηκε, και τα υποβληθέντα σχέδια, ως ενημερώθηκαν, της μελέτης «Ρύθμιση κυκλοφορίας στην Τοπική Κοινότητα Αρεόπολης Δήμου Ανατολικής Μάνης» και σύμφωνα με τα έγγραφα υποβολής συμπληρωματικών στοιχείων και διευκρινίσεων του Δήμου Ανατολικής Μάνης.

2. Να τηρηθούν οι όροι και προϋποθέσεις εφαρμογής των μέτρων που έχουν τεθεί με τα έγγραφα του Αστυνομικού Τμήματος Αρεόπολης, της Πυροσβεστικής Υπηρεσίας Αρεόπολης, Τροχαίας ανωτέρω.

3. Να εφαρμόζεται ο ν. 2696/1999 (ΚΟΚ) και ειδικότερα το άρθρο 34 που αφορά τη στάση και τη στάθμευση.

4. Να διασφαλίζεται το ελάχιστο απαιτούμενο ελεύθερο πλάτος των πεζοδρομημένων οδών, για την απρόσκοπτη και ανεμπόδιστη διέλευση ασθενοφόρων, πυροσβεστικών οχημάτων, οχημάτων της αστυνομίας κ.λπ. σε περίπτωση ανάγκης.

5. Τα μέτρα που λαμβάνονται σύμφωνα με την παρούσα απόφαση ισχύουν από την τοποθέτηση των οικείων πινακίδων σήμανσης, εκτός αν κατά το χρόνο ισχύος των μέτρων αυτών η κυκλοφορία ρυθμίζεται από στελέχη της αρμόδιας Αστυνομικής Αρχής.

6. Η επί τόπου τοποθέτηση των κατάλληλων πινακίδων σήμανσης θα γίνει με επιμέλεια του Δήμου σύμφωνα με τις ισχύουσες τεχνικές προδιαγραφές.

7. Με την παρούσα δεν εξετάζονται και δεν εγκρίνονται η τοποθέτηση και η χρήση χειροκίνητων πτυσσόμενων μεταλλικών μπαρών ή οποιωνδήποτε άλλων ειδικών τεχνητών εμποδίων, τα οποία δεν αποτελούν μέτρο ρύθμισης της κυκλοφορίας σύμφωνα με τον ν. 2696/1999 (ΚΟΚ).

8. Θέματα πρόσβασης, εναλλακτικών διαδρομών και στάθμευσης, όπως παρουσιάζονται στο Σχέδιο Σ3 «Οριζοντιογραφία εναλλακτικής διαδρομής» και αποτυπώνεται στην από 01/2019 συμπληρωματική τεχνική έκθεση, καθώς επίσης και ενδεχομένων δευτερευόντων ή επιπλέον συνοδευτικών διαδρομών σε αυτές, εγκρίνονται με την παρούσα με την επιφύλαξη ισχύος των προσκομισθέντων κυκλοφοριακών φόρτων και τελικά εν τοις πράγμασι με όποιες τροποποιήσεις ενδεχομένως απαιτηθούν στο μέλλον.

9. Θέματα ελέγχου της τήρησης και της ισχύος του Κανονισμού λειτουργίας του περιοδικού πεζόδρομου δεν σχετίζονται με την παρούσα.


10. Η μη τήρηση των όρων και των προϋποθέσεων που έχουν τεθεί από τους αρμοδίους φορείς, καθώς και με την απόφαση αυτή, συνεπάγεται την αυτοδίκαιη ανάκληση της.


11. Με την παρούσα απόφαση δε νομιμοποιούνται τυχόν παράνομες ενέργειες.

12. Με την παρούσα δεν εξετάζονται και δεν εγκρίνονται θέματα περιβαλλοντικά, χωροθετήσεων, συμβατότητας με το ισχύον σχέδιο πόλης, χρήσεων γης, πολεοδομικά, κ.λπ.


13. Η παρούσα δε συνιστά και δεν υποκαθιστά άδειες ή εγκρίσεις άλλων φορέων, που τυχόν απαιτούνται.

Οι Αρχές προς τις οποίες αποστέλλεται η απόφαση αυτή, παρακαλούνται να παρακολουθήσουν την ακριβή εκτέλεση των όρων που έχουν τεθεί με αυτή, όσον αφορά σε θέματα αρμοδιότητάς τους.

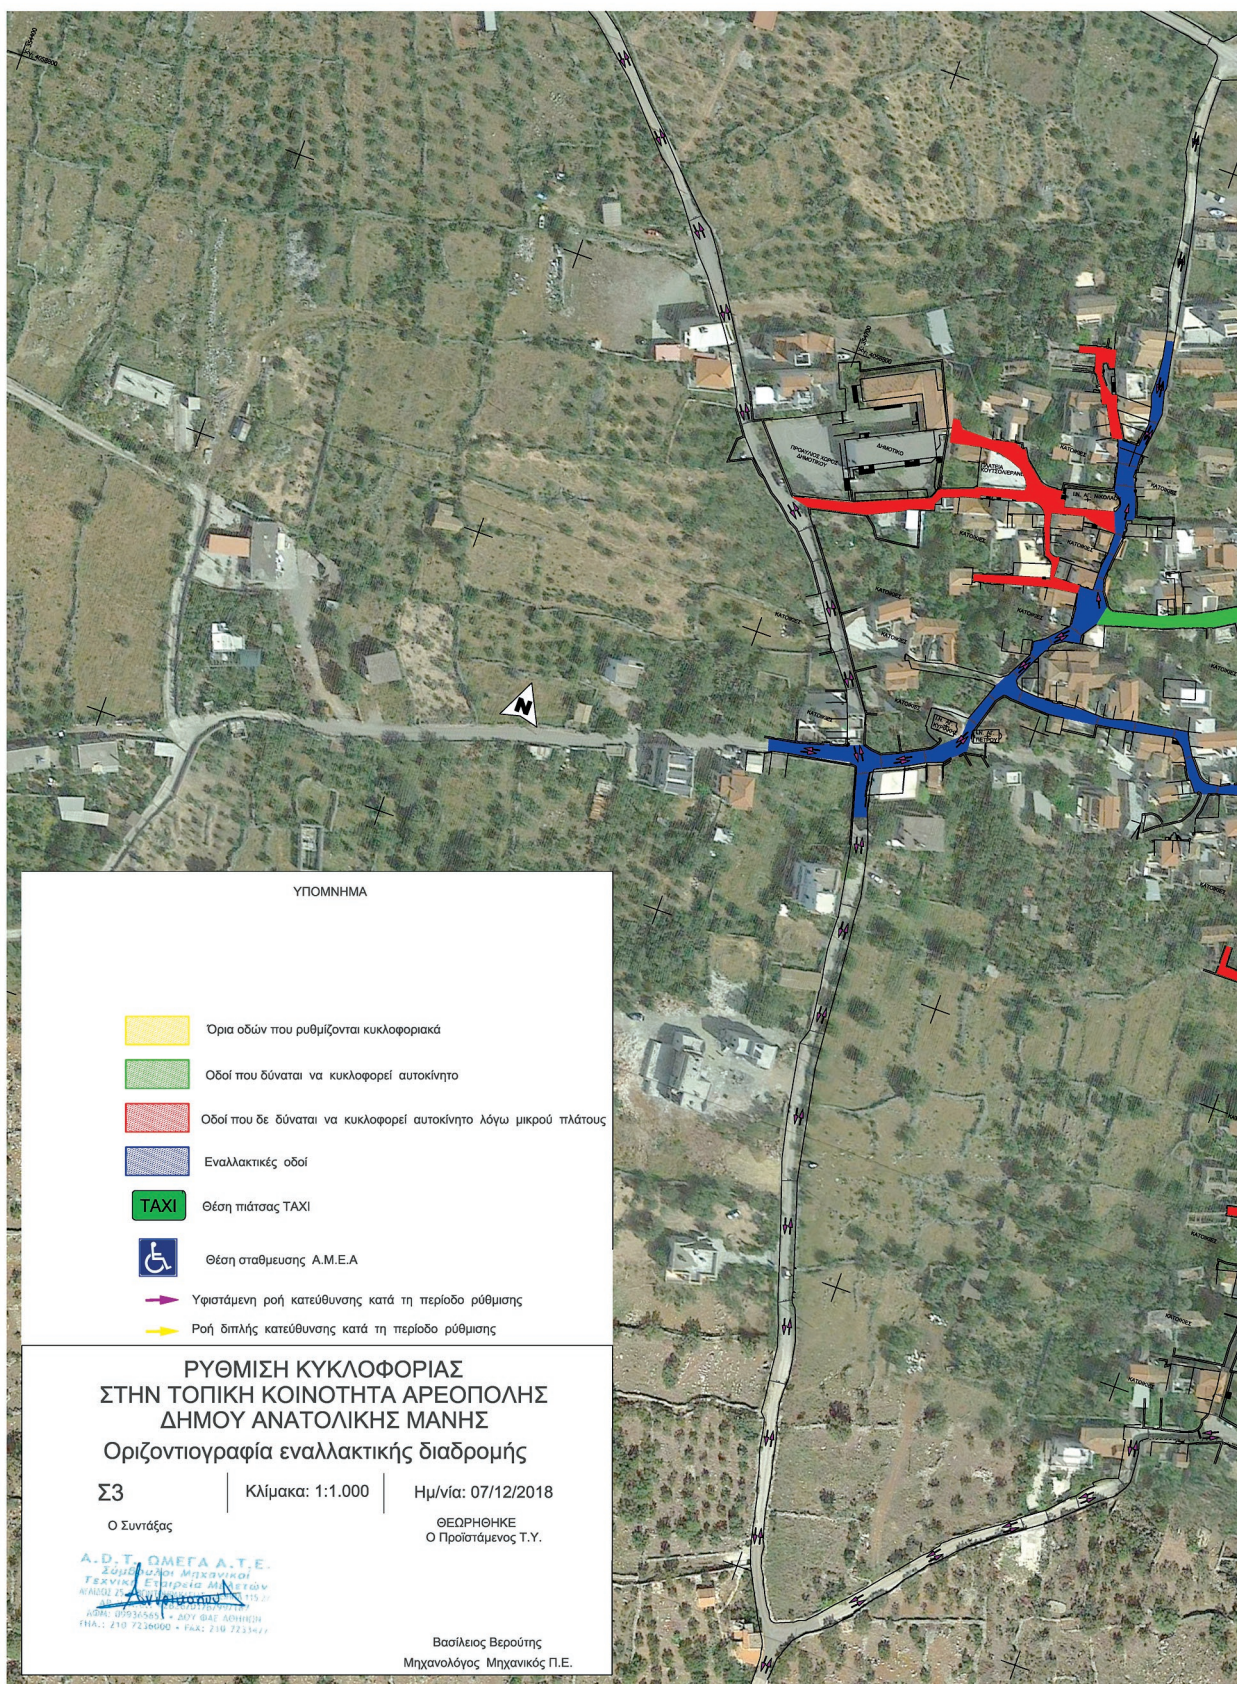


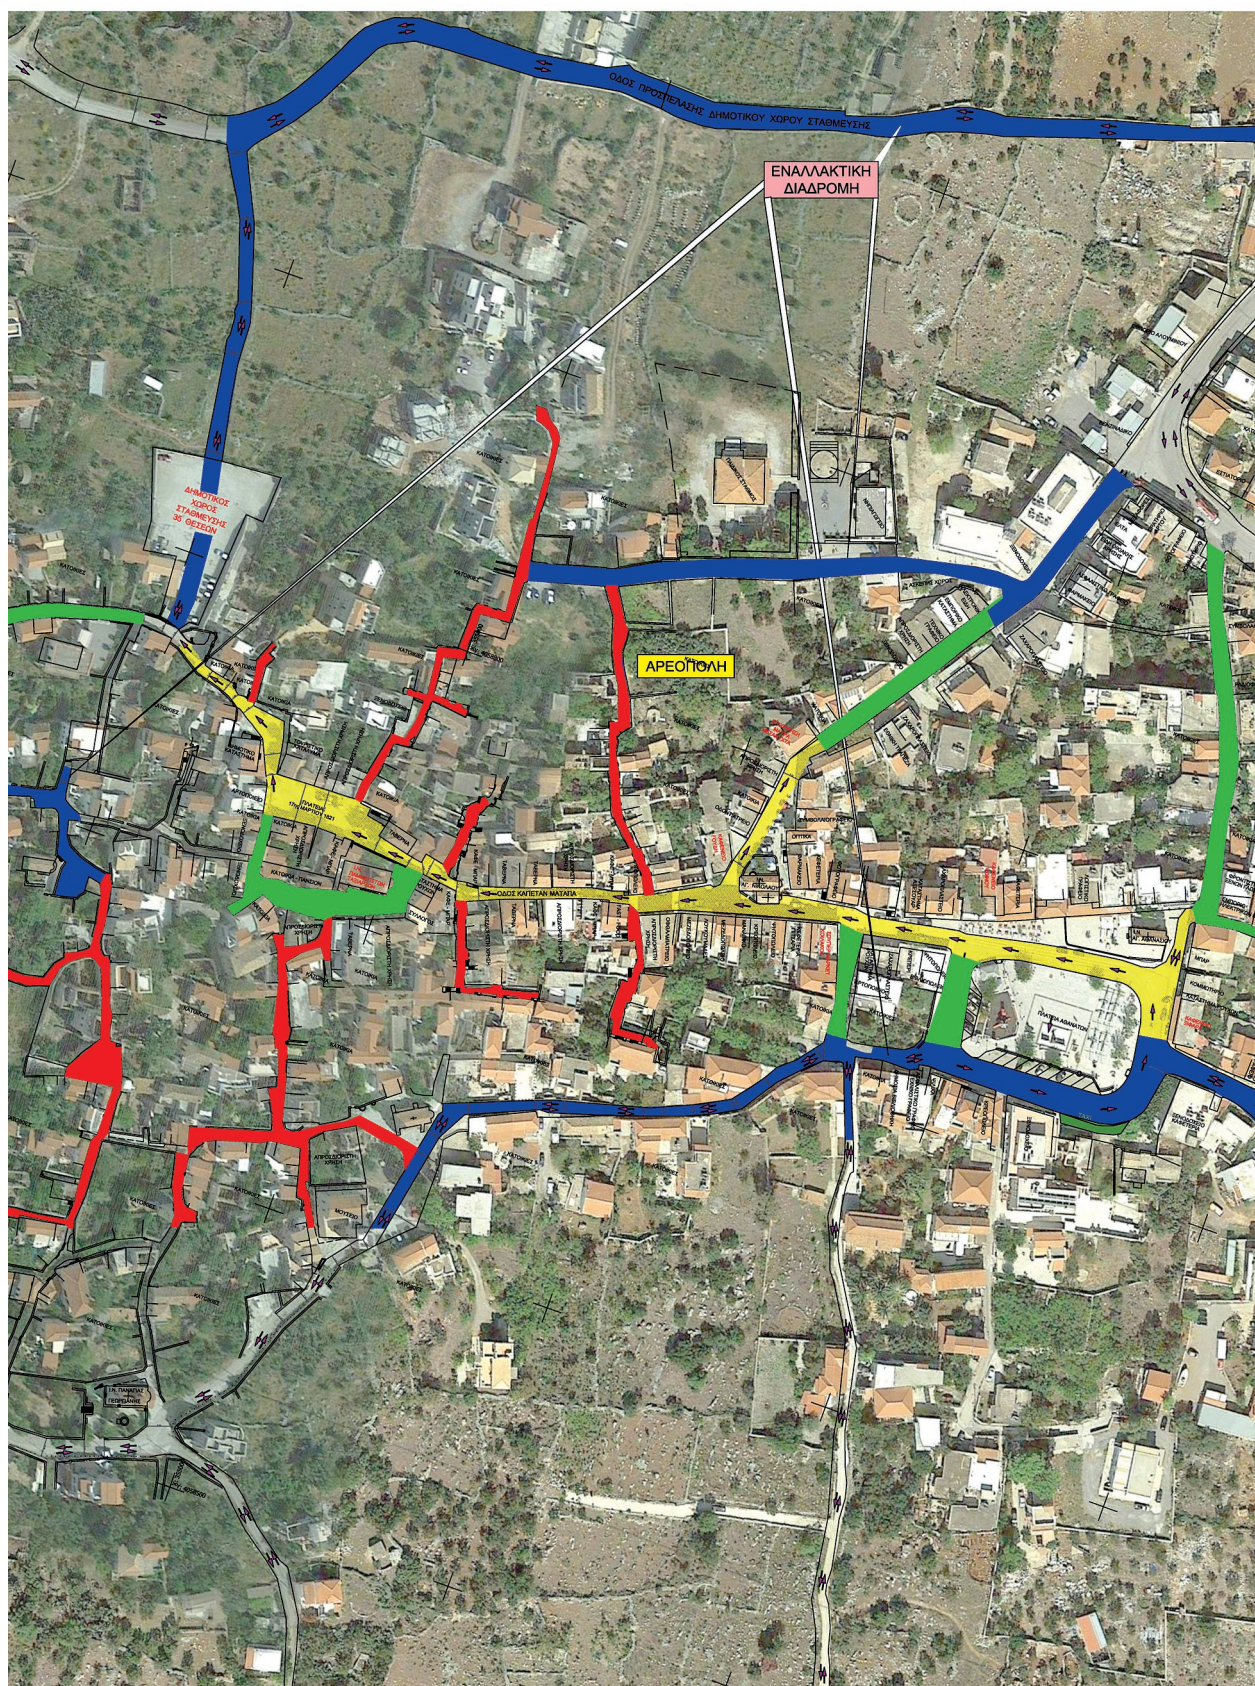



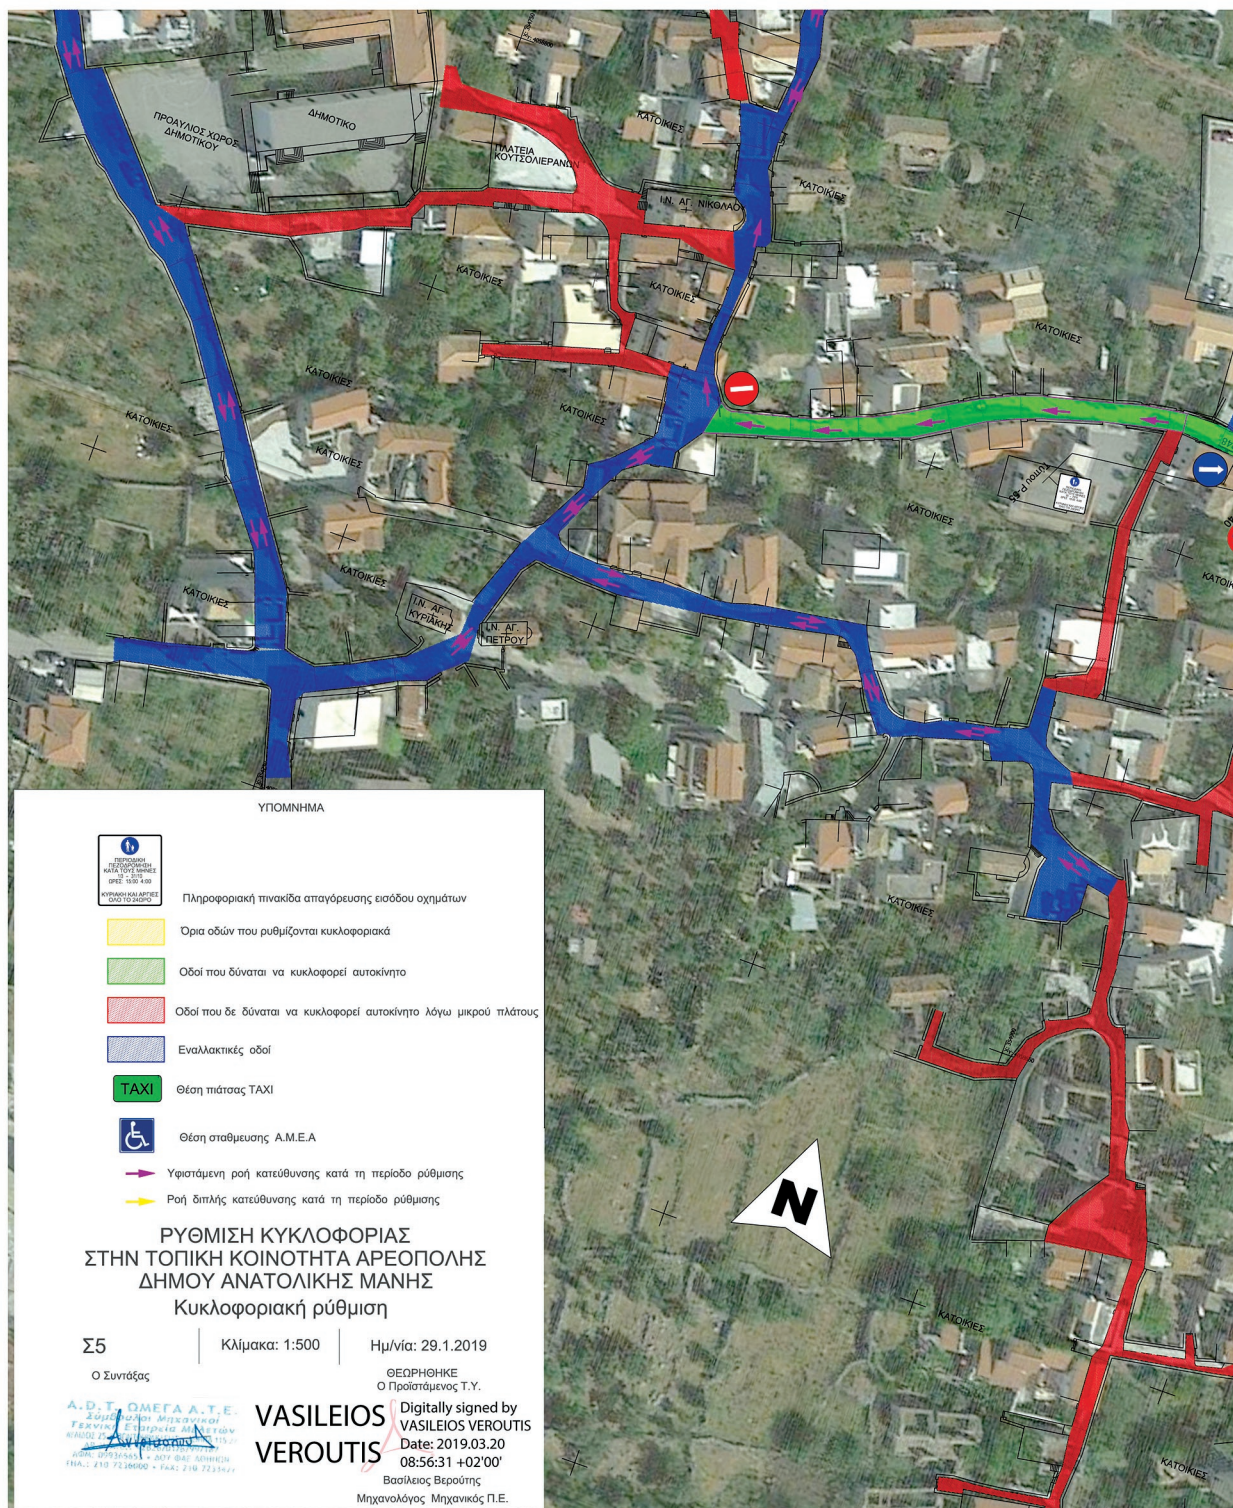



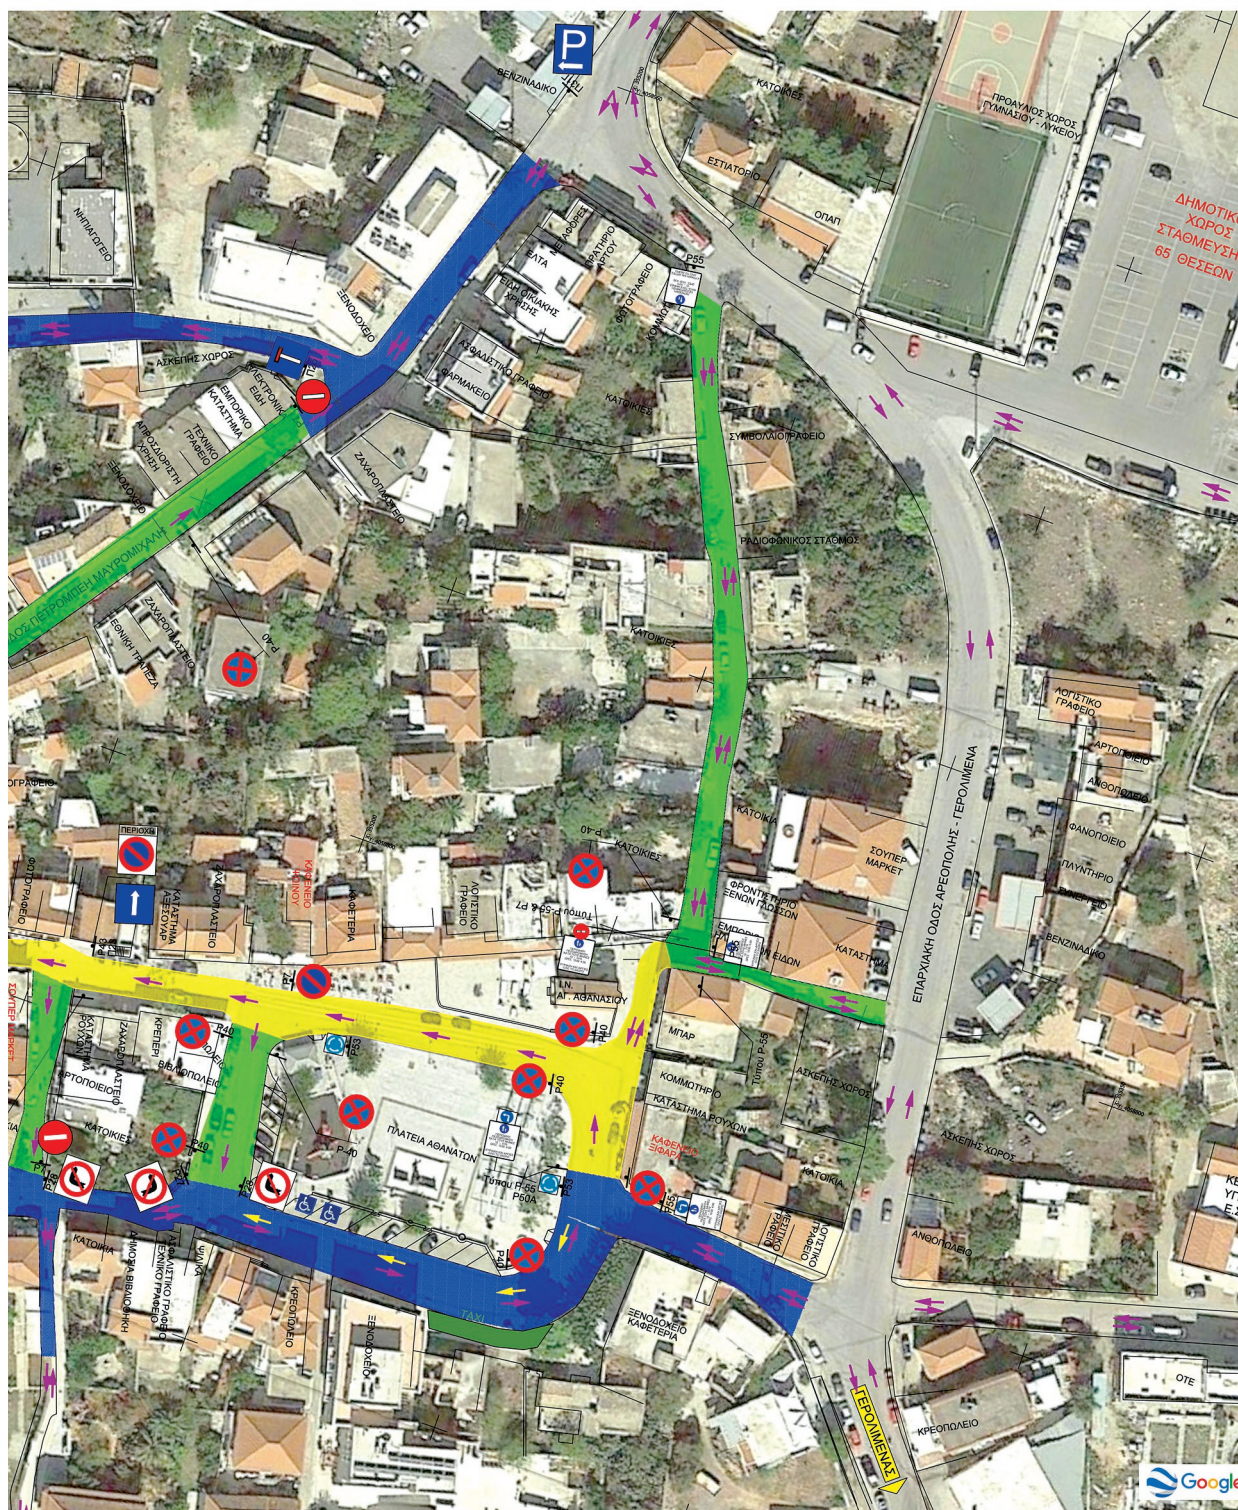

ΕΜΒΑΔΟ:6.39m<sup>2</sup>

|                                                                                  |               |                    |
|----------------------------------------------------------------------------------|---------------|--------------------|
| ΡΥΘΜΙΣΗ ΚΥΚΛΟΦΟΡΙΑΣ<br>ΣΤΗΝ ΤΟΠΙΚΗ ΚΟΙΝΟΤΗΤΑ ΑΡΕΟΠΟΛΗΣ<br>ΔΗΜΟΥ ΑΝΑΤΟΛΙΚΗΣ ΜΑΝΗΣ |               |                    |
| Διαστασιολόγηση πληροφοριακής πινακίδας                                          |               |                    |
| Σ6                                                                               | Κλίμακα: 1:20 | Ημ/νία: 07/12/2018 |

Η απόφαση αυτή να δημοσιευθεί, στην Εφημερίδα της Κυβερνήσεως.

Πάτρα, 15 Μαρτίου 2019

Με εντολή Συντονιστή Αποκεντρωμένης Διοίκησης  
Ο Γενικός Δ/ντής Χωροταξικής και Περιβαλλοντικής Πολιτικής

ΔΙΟΝΥΣΙΟΣ ΠΑΝΑΓΙΩΤΟΠΟΥΛΟΣ



## ΕΘΝΙΚΟ ΤΥΠΟΓΡΑΦΕΙΟ

Το Εθνικό Τυπογραφείο αποτελεί δημόσια υπηρεσία υπαγόμενη στο Υπουργείο Διοικητικής Ανασυγκρότησης και έχει την ευθύνη τόσο για τη σύνταξη, διαχείριση, εκτύπωση και κυκλοφορία των Φύλλων της Εφημερίδας της Κυβερνήσεως (ΦΕΚ), όσο και για την κάλυψη των εκτυπωτικών - εκδοτικών αναγκών του δημοσίου και του ευρύτερου δημόσιου τομέα (ν. 3469/2006/Α' 131 και π.δ. 29/2018/Α' 58).

### 1. ΦΥΛΛΟ ΤΗΣ ΕΦΗΜΕΡΙΔΑΣ ΤΗΣ ΚΥΒΕΡΝΗΣΕΩΣ (ΦΕΚ)

- Τα **ΦΕΚ σε ηλεκτρονική μορφή** διατίθενται δωρεάν στο **www.et.gr**, την επίσημη ιστοσελίδα του Εθνικού Τυπογραφείου. Όσα ΦΕΚ δεν έχουν ψηφιοποιηθεί και καταχωριστεί στην ανωτέρω ιστοσελίδα, ψηφιοποιούνται και αποστέλλονται επίσης δωρεάν με την υποβολή αίτησης, για την οποία αρκεί η συμπλήρωση των αναγκαίων στοιχείων σε ειδική φόρμα στον ιστότοπο **www.et.gr**.

- Τα **ΦΕΚ σε έντυπη μορφή** διατίθενται σε μεμονωμένα φύλλα είτε απευθείας από το Τμήμα Πωλήσεων και Συνδρομητών, είτε ταχυδρομικά με την αποστολή αιτήματος παραγγελίας μέσω των ΚΕΠ, είτε με ετήσια συνδρομή μέσω του Τμήματος Πωλήσεων και Συνδρομητών. Το κόστος ενός ασπρόμαυρου ΦΕΚ από 1 έως 16 σελίδες είναι 1,00 €, αλλά για κάθε επιπλέον οκτασέλιδο (ή μέρος αυτού) προσauξάνεται κατά 0,20 €. Το κόστος ενός έγχρωμου ΦΕΚ από 1 έως 16 σελίδες είναι 1,50 €, αλλά για κάθε επιπλέον οκτασέλιδο (ή μέρος αυτού) προσauξάνεται κατά 0,30 €. Το τεύχος Α.Σ.Ε.Π. διατίθεται δωρεάν.

#### • Τρόποι αποστολής κειμένων προς δημοσίευση:

Α. Τα κείμενα προς δημοσίευση στο ΦΕΚ, από τις υπηρεσίες και τους φορείς του δημοσίου, αποστέλλονται ηλεκτρονικά στη διεύθυνση **webmaster.et@et.gr** με χρήση προηγμένης ψηφιακής υπογραφής και χρονοσήμανσης.

Β. Κατ' εξαίρεση, όσοι πολίτες δεν διαθέτουν προηγμένη ψηφιακή υπογραφή μπορούν είτε να αποστέλλουν ταχυδρομικά, είτε να καταθέτουν με εκπρόσωπό τους κείμενα προς δημοσίευση εκτυπωμένα σε χαρτί στο Τμήμα Παραλαβής και Καταχώρισης Δημοσιευμάτων.

- Πληροφορίες, σχετικά με την αποστολή/κατάθεση εγγράφων προς δημοσίευση, την ημερήσια κυκλοφορία των Φ.Ε.Κ., με την πώληση των τευχών και με τους ισχύοντες τιμοκαταλόγους για όλες τις υπηρεσίες μας, περιλαμβάνονται στον ιστότοπο (**www.et.gr**). Επίσης μέσω του ιστότοπου δίδονται πληροφορίες σχετικά με την πορεία δημοσίευσης των εγγράφων, με βάση τον Κωδικό Αριθμό Δημοσιεύματος (ΚΑΔ). Πρόκειται για τον αριθμό που εκδίδει το Εθνικό Τυπογραφείο για όλα τα κείμενα που πληρούν τις προϋποθέσεις δημοσίευσης.

### 2. ΕΚΤΥΠΩΤΙΚΕΣ - ΕΚΔΟΤΙΚΕΣ ΑΝΑΓΚΕΣ ΤΟΥ ΔΗΜΟΣΙΟΥ

Το Εθνικό Τυπογραφείο ανταποκρινόμενο σε αιτήματα υπηρεσιών και φορέων του δημοσίου αναλαμβάνει να σχεδιάσει και να εκτυπώσει έντυπα, φυλλάδια, βιβλία, αφίσες, μπλοκ, μηχανογραφικά έντυπα, φακέλους για κάθε χρήση, κ.ά.

Επίσης σχεδιάζει ψηφιακές εκδόσεις, λογότυπα και παράγει οπτικοακουστικό υλικό.

**Ταχυδρομική Διεύθυνση:** Καποδιστρίου 34, τ.κ. 10432, Αθήνα

**ΤΗΛΕΦΩΝΙΚΟ ΚΕΝΤΡΟ:** 210 5279000 - fax: 210 5279054

#### ΕΞΥΠΗΡΕΤΗΣΗ ΚΟΙΝΟΥ

**Πωλήσεις - Συνδρομές:** (Ισόγειο, τηλ. 210 5279178 - 180)

**Πληροφορίες:** (Ισόγειο, Γρ. 3 και τηλεφ. κέντρο 210 5279000)

**Παραλαβή Δημ. Ύλης:** (Ισόγειο, τηλ. 210 5279167, 210 5279139)

**Ωράριο για το κοινό:** Δευτέρα ως Παρασκευή: 8:00 - 13:30

Ιστότοπος: **www.et.gr**

Πληροφορίες σχετικά με την λειτουργία του ιστότοπου: **helpdesk.et@et.gr**

Αποστολή ψηφιακά υπογεγραμμένων εγγράφων προς δημοσίευση στο ΦΕΚ: **webmaster.et@et.gr**

Πληροφορίες για γενικό πρωτόκολλο και αλληλογραφία: **grammateia@et.gr**

**Πείτε μας τη γνώμη σας,**

για να βελτιώσουμε τις υπηρεσίες μας, συμπληρώνοντας την ειδική φόρμα στον ιστότόπό μας.

