29.04.2025 09:40:34
ΨΗΦΙΑΚΑ
ΥΠΟΓΕΓΡΑΜΜΕΝΟ
ΑΠΟ
VARVARA ZACHARAKI

ΕΦΗΜΕΡΙΔΑ
ΤΗΣ ΚΥΒΕΡΝΗΣΕΩΣ
ΤΗΣ ΕΛΛΗΝΙΚΗΣ ΔΗΜΟΚΡΑΤΙΑΣ

28 Απριλίου 2025 | ΤΕΥΧΟΣ ΔΕΥΤΕΡΟ | Αρ. Φύλλου **2038**

ΑΠΟΦΑΣΕΙΣ

Αριθμ. 19092

Έγκριση της υπ' αρ. 259/2024 απόφασης Δημοτικού Συμβουλίου Δήμου Λαμιέων, που αφορά κυκλοφοριακές ρυθμίσεις διαπλάτυνσης πεζοδρομίων και τη διευθέτηση παρόδιας στάθμευσης πέριξ της Πλατείας Ελ. Βενιζέλου, στο πλαίσιο του έργου: «ΑΝΑΠΛΑΣΗ ΠΛΑΤΕΙΑΣ ΕΛΕΥΘΕΡΙΟΥ ΒΕΝΙΖΕΛΟΥ ΣΤΑ ΓΑΛΑΝΕΙΚΑ ΛΑΜΙΑΣ».

Ο ΓΡΑΜΜΑΤΕΑΣ ΑΠΟΚΕΝΤΡΩΜΕΝΗΣ ΔΙΟΙΚΗΣΗΣ ΘΕΣΣΑΛΙΑΣ - ΣΤΕΡΕΑΣ ΕΛΛΑΔΑΣ

Έχοντας υπόψη:

1. Τον ν. 2503/1997 «Διοίκηση, οργάνωση, στελέχωση της Περιφέρειας, ρύθμιση θεμάτων για την τοπική αυτοδιοίκηση και άλλες διατάξεις» (Α' 107).

2. Τον Κώδικα Δήμων και Κοινοτήτων (ν. 3463/2006 Α' 114).

3. Τον ν. 3852/2010 «Νέα Αρχιτεκτονική της Αυτοδιοίκησης και της Αποκεντρωμένης Διοίκησης _ Πρόγραμμα Καλλικράτης» (Α' 87).

4. Το π.δ. 138/2010 «Οργανισμός της Αποκεντρωμένης Διοίκησης Θεσσαλίας - Στερεάς Ελλάδας» (Α' 231).

5. Τον Κώδικα Οδικής Κυκλοφορίας (ν. 2696/1999, Α' 57) και ειδικότερα τα άρθρα 52 και 52 Α αυτού.

6. Το άρθρο 54 του ν. 4915/2022 (Α' 63).

7. Τα άρθρα 63-66 του ν. 4954/2022 (Α' 136).

8. Την υπ' αρ. 86776/2022 απόφαση Υπουργού Εσωτερικών «Διορισμός του Κωνσταντίνου Τζανακούλη του Γεωργίου, στη θέση του μετακλητού Γραμματέα Αποκεντρωμένης Διοίκησης Θεσσαλίας Στερεάς Ελλάδας» (Υ.Ο.Δ.Δ. 1183).

9. Την υπ' αρ. οικ. 11181/136302/28.8.2017 απόφαση του Συντονιστή της Αποκεντρωμένης Διοίκησης Θεσσαλίας Στερεάς Ελλάδας «Τροποποίηση της υπ' αρ. 9663/97430/2.9.2013 απόφασης της Γ.Γ. όπως αυτή τροποποιήθηκε με την υπ' αρ. 1122/9732/28.01.2014 απόφαση, αναφορικά με την άσκηση αρμοδιότητας σύμφωνα με τα άρθρα 52 και 52Α του ν. 2696/1999» (ΑΔΑ: 6Δ5ΕΟΡ10-ΩΩ3).

10. Το άρθρο 109 του Κώδικα Οδικής Κυκλοφορίας περί δημοσίευσης των αποφάσεων που εκδίδονται κατ' εξουσιοδότηση αυτού, στην Εφημερίδα της Κυβερνήσεως.

11. Την υπ' αρ. 52488/16.11.2001 υπουργική απόφαση «Ειδικές ρυθμίσεις για την εξυπηρέτηση ΑμΕΑ σε κοινόχρηστους χώρους των οικισμών που προορίζονται για την κυκλοφορία των πεζών» (Β' 18/2002).

12. Την υπό στοιχεία ΥΠΕΝ/ΔΜΕΑΑΠ/124964/1561/7.12.2022 υπουργική απόφαση «Αντικατάσταση της υπ' αρ. 52907/2009 υπουργικής απόφασης «Ειδικές ρυθμίσεις για την εξυπηρέτηση ατόμων με αναπηρία σε κοινόχρηστους χώρους των οικισμών που προορίζονται για την κυκλοφορία πεζών (Β' 2621)» (Β' 6213).

13. Την υπό στοιχεία ΔΜΕΟ/ε/Ο/266/1995 υπουργική απόφαση «Κατάταξη Επαρχιακού Δικτύου των Νομών της Χώρας.»(Β' 293) και το β.δ. 06-02-1956 «Περί καθορισμού των επαρχιακών οδών των Νομών του Κράτους κατά τις διατάξεις του Νόμου 3155/1955 περί κατασκευής και συντηρήσεως οδών» (Α' 47).

14. Την υπό στοιχεία ΔΜΕΟ/ε/Ο/1308/1995 υπουργική απόφαση «Κατάταξη Εθνικών Οδών περιφερειακών Αττικής, Στερεάς Ελλάδας, Θεσσαλίας, Ηπείρου, Μακεδονίας και Θράκης σε Βασικό (Πρωτεύον), Δευτερεύον και Τριτεύον Εθνικό Οδικό Δίκτυο» (Β' 30/1996).

15. Την υπ' αρ. 44070/2194/2009 απόφαση του Γενικού Γραμματέα Περιφέρειας Στερεάς Ελλάδας περί καθορισμού οδών που ανήκουν στην αρμοδιότητα συντήρησης των υπηρεσιών της Περιφέρειας Στερεάς Ελλάδας (ΑΑΠ 270).

16. Την υπ' αρ. 62240/698/2011 (Β' 2190) απόφαση του Περιφερειάρχη Στερεάς Ελλάδας περί καθορισμού οδών που ανήκουν στην αρμοδιότητα συντήρησης των υπηρεσιών της Περιφέρειας Στερεά Ελλάδας.

17. Την υπό στοιχεία ΔΜΕΟ/Ο/3050/2013 απόφαση του Υπουργού Υποδομών Μεταφορών και Δικτύων «Έγκριση Τεχνικών Οδηγιών κυκλοφοριακών παρεμβάσεων στο αστικό περιβάλλον για την εφαρμογή τους σε περιοχές σχολικών συγκροτημάτων και περιοχές με αυξημένη κίνηση στα πλαίσια βελτίωσης της οδικής ασφάλειας» (Β' 2302).

18. Το υπ’ αρ. 15109/13-5-2013 έγγραφο της Διεύθυνσης Οργάνωσης και Λειτουργίας ΟΤΑ του Υπουργείου Εσωτερικών «Εγκρίσεις αποφάσεων συλλογικών οργάνων των ΟΤΑ που αφορούν μέτρα ρύθμισης οδικής κυκλοφορίας από τους Γενικούς Γραμματείς Αποκεντρωμένων Διοικήσεων».

19. Την υπ’ αρ. 9663/97430/2-9-2013 απόφαση του Γενικού Γραμματέα Αποκεντρωμένης Διοίκησης Θεσσαλίας - Στερεάς Ελλάδας «Άσκηση αρμοδιότητας έγκρισης αποφάσεων Ο.Τ.Α. α’ και β’ βαθμού περί κυκλοφοριακών ρυθμίσεων», όπως τροποποιήθηκε και συμπληρώθηκε με την υπ’ αρ. οικ.: 11181/136302/28-8-2017 απόφαση του Συντονιστή Αποκεντρωμένης Διοίκησης Θεσσαλίας - Στερεάς Ελλάδας.

20. Την υπό στοιχεία ΔΟΥ/οικ/220/15-1-2015 εγκύκλιο της Διεύθυνσης Οδικών Υποδομών του Υπουργείου Υποδομών και Μεταφορών και Δικτύων «Μέτρα ρύθμισης της κυκλοφορίας για την εκτέλεση έργων στο οδικό δίκτυο της χώρας-Εφαρμογή των διατάξεων του άρθρου 52 του ν. 2696/1999 (Κ.Ο.Κ.), όπως τροποποιήθηκε και ισχύει με το άρθρο 48 του ν. 4313/2014» (ΑΔΑ: Ω37Χ1-2ΥΑ).

21. Το π.δ. 244/1987 «Κανονισμός λειτουργίας επιβατηγών αυτοκινήτων δημόσιας χρήσης (Ταξί- Αγοραία) όλης της χώρας εκτός εκείνων που έχουν έδρα στην περιοχή Αθηνών-Πειραιώς-Περιχώρων» (Α’ 104).

22. Την υπ’ αρ. 41911/09-02-2021 απόφαση του Υπουργού Υποδομών και Μεταφορών «Καθορισμός κριτηρίων χωροθέτησης των θέσεων στάσης/στάθμευσης (πιάτσες) των επιβατικών αυτοκινήτων δημόσιας χρήσης (ΤΑΞΙ), καθώς και κάθε άλλη λεπτομέρεια για την εφαρμογή της διάταξης της περ. β’ της παρ. 13 του άρθρου 41 του ν. 4663/2020» (Β’ 753).

23. Το υπό στοιχεία ΔΟΥ/277/Φ.252/26-3-18 έγγραφο της Διεύθυνσης Οδικών Υποδομών του Υπουργείου Υποδομών και Μεταφορών «Μέτρα ρύθμισης της κυκλοφορίας (Κώδικας Οδικής Κυκλοφορίας (ν. 2696/1999 όπως έχει τροποποιηθεί και ισχύει)».

24. Το υπό στοιχεία ΔΟΥ-οικ./2696/Φ.252/18-5-18 έγγραφο της Διεύθυνσης Οδικών Υποδομών του Υπουργείου Υποδομών και Μεταφορών «Μέτρα ρύθμισης της κυκλοφορίας (Κώδικας Οδικής Κυκλοφορίας (ν. 2696/1999 όπως έχει τροποποιηθεί και ισχύει)».

25. Το υπό στοιχεία ΔΟΥ/οικ/3715/Φ253/16-7-2018 έγγραφο της Διεύθυνσης Οδικών Υποδομών του Υπουργείου Υποδομών και Μεταφορών «Περιοδικές Πεζοδρομήσεις».

26. Το υπό στοιχεία ΔΟΥ/οικ./5067/Φ.250/27-9-18 έγγραφο της Διεύθυνσης Οδικών Υποδομών του Υπουργείου Υποδομών και Μεταφορών «Αιτήματα για νέες εγκαταστάσεις φωτεινής σηματοδότησης».

27. Τις οδηγίες σχεδιασμού «Σχεδιάζοντας για Όλους», στην ιστοσελίδα του ΥΠΕΝ: http://ypen.gov.gr/chorikos-schediasmos/astikos-schediasmos/politikes-kai-protypa/.

28. Την υπ’ αρ. 40264/4971/2007 απόφαση «Προδιαγραφές κατασκευής και τοποθέτησης ειδικών προεξοχών πεζοδρομίου σε στάσεις λεωφορείων και οριοδεικτών σε διασταυρώσεις» (Β’ 2201).

29. Την παρ. 1 του άρθρου 48 του ν. 2696/1999 (Α’ 57) περί κατάληψης του οδοστρώματος με εγκαταστάσεις ή εμπόδια.

30. Την παρ. 2 του άρθρου 1 της υπ’ αρ. 40264/4971/2007 (Β’ 2201) απόφασης του Υπουργού Μεταφορών κι Επικοινωνιών για την τοποθέτηση κατακόρυφων ελαστικών εύκαμπτων επαναφερόμενων κυλίνδρων (οριοδεικτών).

31. Την παρ. 3β του άρθρου 34 του ν. 2696/1999 (Α’ 57) για την στάση και στάθμευση οχημάτων.

32. Το υπό στοιχεία ΔΟΥ/οικ.6396/Φ.252/12-12-2019 (Δ’ 13) έγγραφο της Διεύθυνσης Οδικών Υποδομών του Υπουργείου Υποδομών και Μεταφορών «Παροχή οδηγιών σχετικά με αποφάσεις συλλογικών οργάνων των Ο.Τ.Α., οι οποίες αφορούν παροχή θέσεων στάθμευσης σε συγκεκριμένη κατηγορία χρηστών του οδικού δικτύου».

33. Το υπ’ αρ. 14245/182876/24-10-17 έγγραφο της Γενικής Διεύθυνσης Εσωτερικής Λειτουργίας της Αποκεντρωμένης Διοίκησης Θεσσαλίας - Στερεάς Ελλάδας.

34. Το υπ’ αρ. 6ο/4.11.2024 πρακτικό (θέμα 2ο) του Συμβουλίου Αρχιτεκτονικής Π.Ε. Φθιώτιδας.

35. Την υπ’ αρ. 45/15.11.2024 (ΑΔΑ: 949ΖΩΛΚ-6Ο4) απόφαση της Δημοτικής Κοινότητας Λαμιέων.

36. Την υπ’ αρ. 426/21.11.2024 (ΑΔΑ: ΨΣΨΤΩΛΚ-ΓΣΝ) απόφαση της Δημοτικής Επιτροπής Δήμου Λαμιέων.

37. Την υπ’ αρ. 259/27.11.2024 (ΑΔΑ:9ΛΗΨΩΛΚ-6ΟΒ) απόφαση του Δημοτικού Συμβουλίου Δήμου Λαμιέων.

38. Το υπ’ αρ. 48671/17.12.2024 έγγραφο του Δήμου Λαμιέων, με το οποίο διαβιβάστηκε στην υπηρεσία μας, η υπ’ αρ. 259/2024 απόφαση του Δημοτικού Συμβουλίου Δήμου Λαμιέων και τα συνημμένα σ’ αυτήν στοιχεία που τη συνοδεύουν.

39. Το υπ’ αρ. 66352/13-12-2024/13.12.2024 (ΑΔΑ: Ρ0Γ2ΟΡ10-ΗΧ0) έγγραφο του τμήματος Διοικητικού-Οικονομικού Ν. Φθιώτιδας της Γεν. Δ/νσης Εσωτερικής Λειτουργίας της Αποκεντρωμένης Διοίκησης Θεσσαλίας-Στερεάς Ελλάδας, με το οποίο στάλθηκε στην υπηρεσία μας ο έλεγχος νομιμότητας της υπ’ αρ. 259/2024 απόφασης Δημοτικού Συμβουλίου Δήμου Λαμιέων.

40. Το γεγονός ότι: α) από τις κανονιστικές διατάξεις αυτής της απόφασης δεν προκαλείται δαπάνη σε βάρος του κρατικού προϋπολογισμού και του προϋπολογισμού του οικείου Ο.Τ.Α. και β) η παρούσα απόφαση αφορά μόνο στην έγκριση της κυκλοφοριακής ρύθμισης που αναφέρεται παρακάτω, δεν απαλλάσσει τον Δήμο από τυχόν άλλες εγκρίσεις που απαιτούνται για την υλοποίηση της κυκλοφοριακής ρύθμισης και δεν αποτελεί έγκριση χρηματοδότησης των έργων που απαιτούνται για την υλοποίησή τους.

41. Το γεγονός ότι οι διατάξεις της παρούσας δεν αφορούν σε διοικητική διαδικασία για την οποία υπάρχει υποχρέωση καταχώρισης στο ΕΜΔΔ - ΜΙΤΟΣ, αποφασίζουμε:

Την έγκριση της υπ’ αρ. 259/2024 απόφασης του Δημοτικού Συμβουλίου Λαμιέων, που αφορά κυκλοφοριακές ρυθμίσεις διαπλάτυνσης πεζοδρομίων και τη διευθέτηση παρόδιας στάθμευσης, πέριξ της Πλατείας Ελ. Βενιζέλου, στο πλαίσιο του έργου: «ΑΝΑΠΛΑΣΗ ΠΛΑΤΕΙΑΣ ΕΛΕΥΘΕΡΙΟΥ ΒΕΝΙΖΕΛΟΥ ΣΤΑ ΓΑΛΑΝΕΙΚΑ ΛΑΜΙΑΣ».

Η εν λόγω έγκριση χορηγείται με τις εξής προϋποθέσεις:

- Οι αναγκαίες παρεμβάσεις για την υλοποίηση των κυκλοφοριακών ρυθμίσεων (π.χ. τοποθέτηση κατάλληλης οριζόντιας και κάθετης σήμανσης, χρήση κατάλληλων υλικών κ.λπ.) να είναι σύμφωνες με τον Κ.Ο.Κ. και ειδικότερα των απαιτήσεων του άρθρου 34 αυτού καθώς και με τις προδιαγραφές του Υπουργείου Υποδομών Μεταφορών και Δικτύων (Γενική Διεύθυνση Συγκοινωνιακών έργων, Διεύθυνση Μελετών Έργων Οδοποιίας).

- Να λαμβάνεται μέριμνα ώστε με την εφαρμογή των κυκλοφοριακών ρυθμίσεων να μην επηρεάζονται οι υπηρεσίες των μέσων οδικής μαζικής μεταφοράς.

- Η υλοποίηση των ρυθμίσεων να γίνει με ευθύνη του Δήμου Λαμιέων, ο οποίος καθ’ όλη τη χρονική διάρκεια εφαρμογής της, υποχρεούται να αξιολογεί την αποτελεσματικότητα των μέτρων σε σχέση με το ευρύτερο δίκτυο κυκλοφορίας, παρακολουθώντας και συντηρώντας τα σχετικά έργα (οδόστρωμα- σήμανση κ.λ.π.).

- Αυτοδίκαιης ανάκλησής τους, σε περίπτωση μη τήρησης των όρων και των προϋποθέσεων που έχουν τεθεί από τους αρμόδιους φορείς και με την απόφαση αυτή.

- Με την παρούσα απόφαση δεν νομιμοποιούνται τυχόν παράνομες ενέργειες ούτε υποκαθίστανται άλλες αδειοδοτήσεις και εγκρίσεις που τυχόν απαιτούνται για την υλοποίηση των εν λόγω κυκλοφοριακών ρυθμίσεων.

- Παρακολούθησης της ακριβούς εκτέλεσης των όρων που έχουν τεθεί από τις Αρχές προς τις οποίες αποστέλλεται, στα πλαίσια των αρμοδιοτήτων τους.

- Η τοποθέτηση άλλων, πλην ρυθμιστικών πινακίδων, (πληροφοριακών, αναγγελίας κινδύνου ή πινακίδων που διευκολύνουν και βελτιώνουν την ρύθμιση ή την ασφάλεια της κυκλοφορίας), μπορεί να γίνει με ευθύνη του Δήμου Λαμιέων.

- Να τηρούνται απαρέγκλιτα τα όσα αναλύονται στην από 13.11.2024 θεωρημένη τεχνική περιγραφή έργου και αποτυπώνονται στο, από τον Αύγουστο 2024, σχέδιο Α.2 κλίμακας 1:200 του Τμήματος Κτιριακών Έργων και Κοινοχρήστων Χώρων, της Διεύθυνσης Υποδομών και Τεχνικών Έργων, του Δήμου Λαμιέων, βάσει της οποίας ελήφθη η υπ’ αρ. 259/2024 απόφαση του Δημοτικού Συμβουλίου, Δήμου Λαμιέων.

Κατά της απόφασης αυτής μπορεί να γίνει προσφυγή στον Υπουργό Υποδομών και Μεταφορών εντός τριάντα (30) ημερών από τη δημοσίευσή της ή από την κοινοποίησή της, σύμφωνα με την παρ. 2 του άρθρου 1 του ν. 2503/1997 (περί εφαρμογής του άρθρου 8 του ν. 3200/1955).

ΕΘΝΙΚΟ ΤΥΠΟΓΡΑΦΕΙΟ
Για τεχνικούς λόγους στο σχεδιάγραμμα, από το ηλεκτρονικό αρχείο, έγινε σμίκρυνση κατά ποσοστό 33%


ΙΔΙΟΚΤΗΤΗΣ	ΔΗΜΟΣ ΛΑΜΙΕΩΝ
ΘΕΣΗ	ΠΛΑΤΕΙΑ ΑΓ. ΑΘΑΝΑΣΙΟΥ - ΔΗΜΟΥ ΛΑΜΙΕΩΝ - Π.Ε. ΦΘΙΩΤΙΔΑΣ

ΕΜΒΑΔΟΝ ΓΕΩΤΕΜΑΧΙΟΥ


Ε(Α-Β-Γ-Δ-Ε-Ζ-Η-Α) = 3177,94τ.μ.

ΠΙΝΑΚΑΣ ΜΗΚΩΝ


Α Β = 30.87 μ.	Λ Μ = 10.00 μ.	Φ Χ = 34.91 μ.	Η1Θ1 = 38.19 μ.
Β Γ = 33.94 μ.	Μ Ν = 2.46 μ.	Χ Ψ = 4.40 μ.	Θ1Τ = 4.42 μ.
Γ Δ = 16.90 μ.	Ν Ξ = 21.00 μ.	Ψ Ω = 10.68 μ.	Ι1 Κ1 = 5.25 μ.
Δ Ε = 33.25 μ.	Ξ Ο = 11.91 μ.	ΩΑ1 = 2.46 μ.	Κ1Λ1 = 12.37 μ.
Ε Ζ = 3.53 μ.	Ο Π = 59.47 μ.	Α1Β1 = 9.97 μ.	Λ1Μ1 = 2.50 μ.
Ζ Η = 2.72 μ.	Π Ρ = 5.15 μ.	Β1Γ1 = 4.54 μ.	Μ1Ν1 = 0.43 μ.
Η Θ = 2.94 μ.	Ρ Σ = 44.43 μ.	Γ1Δ1 = 1.80 μ.	Ι1 Κ1 = 5.25 μ.
Θ Ι = 34.48 μ.	Σ Α = 2.56 μ.	Δ1Ε1 = 13.17 μ.	Ν1Ξ1 = 1.60 μ.
Ι Κ = 4.78 μ.	Τ Υ = 2.27 μ.	Ε1Ζ1 = 12.85 μ.	Ξ1Ι1 = 17.81 μ.
Κ Α = 1.40 μ.	Υ Φ = 2.94 μ.	Ζ1Η1 = 4.98 μ.	

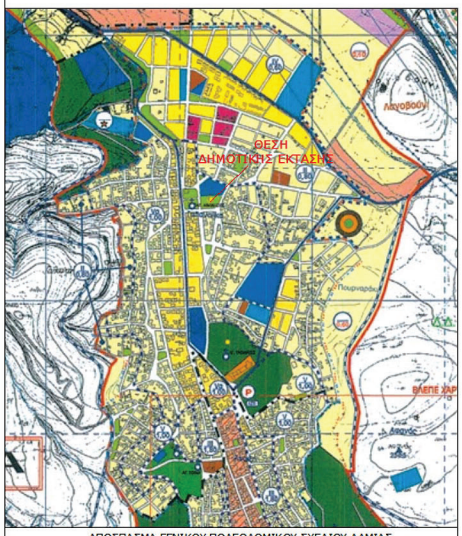


ΑΠΟΣΠΑΣΜΑ ΓΕΝΙΚΟΥ ΠΟΛΕΟΔΟΜΙΚΟΥ ΣΧΕΔΙΟΥ ΛΑΜΙΑΣ

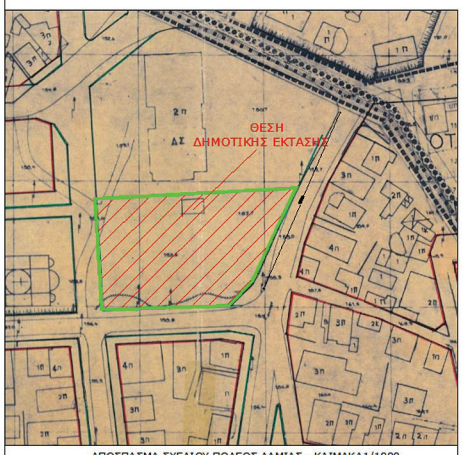

ΑΠΟΣΠΑΣΜΑ ΣΧΕΔΙΟΥ ΠΟΛΕΩΣ ΛΑΜΙΑΣ - ΚΛΙΜΑΚΑ1/1000

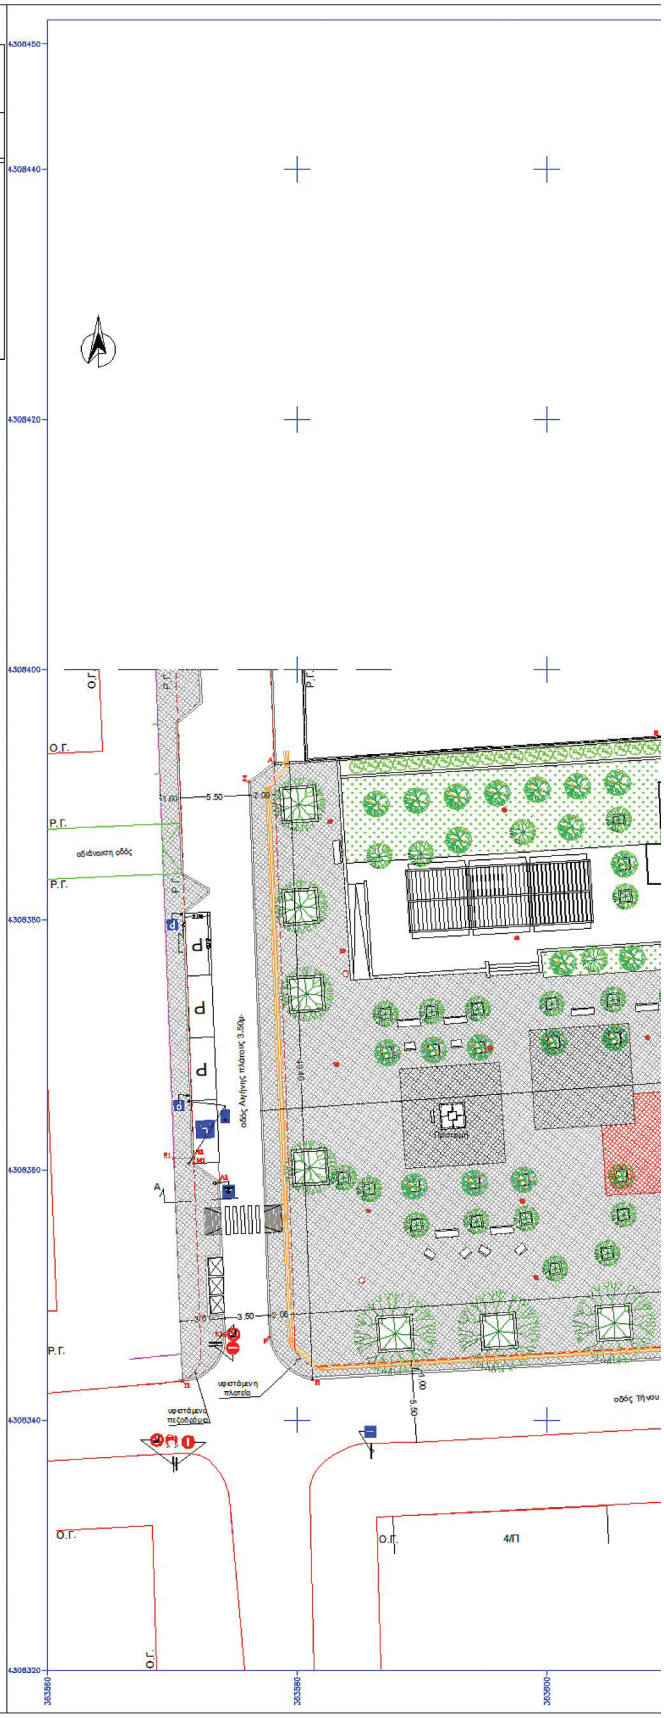


17ο Δημοτικό σχολείο
Αναψυκτήριο
Παιδική Χαρά
περίπτερο
οδός Λιμένος πλάτους 3,50μ
3/Π
2/Π
Α'3/Π
υφιστάμενο πεζοδρόμιο
υφιστάμενη πλατεία
οδός Τήνου πλάτους 5,50 μ.
Ο.Γ.
Ι/Π
Ρ.Γ.=Ο.Γ.
365600
365620
365640
365660
365680
365695

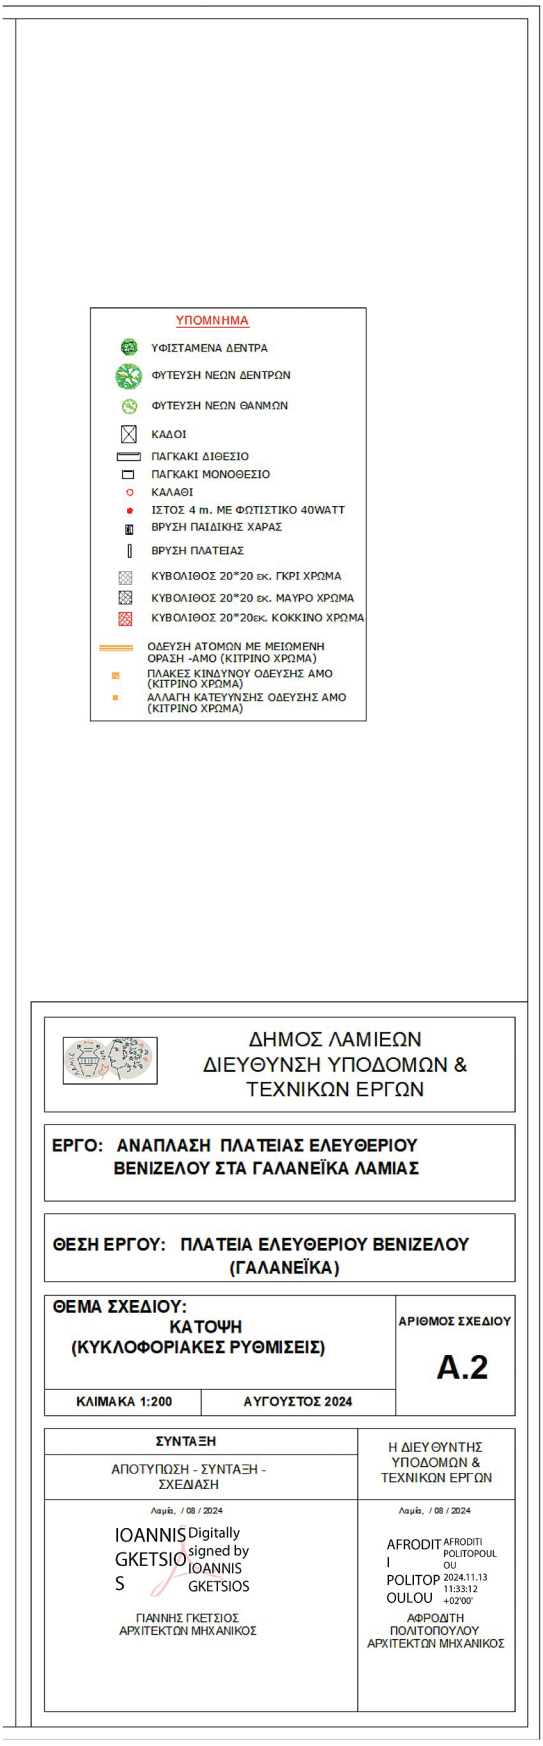
ΥΠΟΜΝΗΜΑ
ΥΦΙΣΤΑΜΕΝΑ ΔΕΝΤΡΑ
ΦΥΤΕΥΣΗ ΝΕΩΝ ΔΕΝΤΡΩΝ
ΦΥΤΕΥΣΗ ΝΕΩΝ ΘΑΝΜΩΝ
ΚΑΔΟΙ
ΠΑΓΚΑΚΙ ΔΙΘΕΣΙΟ
ΠΑΓΚΑΚΙ ΜΟΝΟΘΕΣΙΟ
ΚΑΛΑΘΙ
ΙΣΤΟΣ 4 m. ΜΕ ΦΩΤΙΣΤΙΚΟ 40WATT
ΒΡΥΣΗ ΠΑΙΔΙΚΗΣ ΧΑΡΑΣ
ΒΡΥΣΗ ΠΛΑΤΕΙΑΣ
ΚΥΒΟΛΙΘΟΣ 20*20 εκ. ΓΚΡΙ ΧΡΩΜΑ
ΚΥΒΟΛΙΘΟΣ 20*20 εκ. ΜΑΥΡΟ ΧΡΩΜΑ
ΚΥΒΟΛΙΘΟΣ 20*20εκ. ΚΟΚΚΙΝΟ ΧΡΩΜΑ
ΟΔΕΥΣΗ ΑΤΟΜΩΝ ΜΕ ΜΕΙΩΜΕΝΗ ΟΡΑΣΗ -ΑΜΟ (ΚΙΤΡΙΝΟ ΧΡΩΜΑ)
ΠΛΑΚΕΣ ΚΙΝΔΥΝΟΥ ΟΔΕΥΣΗΣ ΑΜΟ (ΚΙΤΡΙΝΟ ΧΡΩΜΑ)
ΑΛΛΑΓΗ ΚΑΤΕΥΥΝΣΗΣ ΟΔΕΥΣΗΣ ΑΜΟ (ΚΙΤΡΙΝΟ ΧΡΩΜΑ)
ΔΗΜΟΣ ΛΑΜΙΕΩΝ
ΔΙΕΥΘΥΝΣΗ ΥΠΟΔΟΜΩΝ & ΤΕΧΝΙΚΩΝ ΕΡΓΩΝ
ΕΡΓΟ: ΑΝΑΠΛΑΣΗ ΠΛΑΤΕΙΑΣ ΕΛΕΥΘΕΡΙΟΥ ΒΕΝΙΖΕΛΟΥ ΣΤΑ ΓΑΛΑΝΕΪΚΑ ΛΑΜΙΑΣ
ΘΕΣΗ ΕΡΓΟΥ: ΠΛΑΤΕΙΑ ΕΛΕΥΘΕΡΙΟΥ ΒΕΝΙΖΕΛΟΥ (ΓΑΛΑΝΕΪΚΑ)
ΘΕΜΑ ΣΧΕΔΙΟΥ:
ΚΑΤΟΨΗ
(ΚΥΚΛΟΦΟΡΙΑΚΕΣ ΡΥΘΜΙΣΕΙΣ)
ΑΡΙΘΜΟΣ ΣΧΕΔΙΟΥ
A.2
ΚΛΙΜΑΚΑ 1:200
ΑΥΓΟΥΣΤΟΣ 2024
ΣΥΝΤΑΞΗ
ΑΠΟΤΥΠΩΣΗ - ΣΥΝΤΑΞΗ - ΣΧΕΔΙΑΣΗ
Η ΔΙΕΥΘΥΝΤΗΣ ΥΠΟΔΟΜΩΝ & ΤΕΧΝΙΚΩΝ ΕΡΓΩΝ
Λαμία, / 08 / 2024
IOANNIS GKETSIOS
Digitally signed by IOANNIS GKETSIOS
ΓΙΑΝΝΗΣ ΓΚΕΤΣΙΟΣ
ΑΡΧΙΤΕΚΤΩΝ ΜΗΧΑΝΙΚΟΣ
Λαμία, / 08 / 2024
AFRODITI POLITOPOULOU
AFRODITI POLITOPOULOU 2024.11.13 11:33:12 +02'00'
ΑΦΡΟΔΙΤΗ ΠΟΛΙΤΟΠΟΥΛΟΥ
ΑΡΧΙΤΕΚΤΩΝ ΜΗΧΑΝΙΚΟΣ

Η απόφαση αυτή ισχύει από τη δημοσίευσή της στην Εφημερίδα της Κυβερνήσεως.
Η απόφαση αυτή καθώς και το σχέδιο Α.2 κλίμακας 1:200 να δημοσιευθούν στην Εφημερίδα της Κυβερνήσεως.

Λαμία, 16 Απριλίου 2025

Ο Γραμματέας
Αποκεντρωμένης Διοίκησης

ΚΩΝΣΤΑΝΤΙΝΟΣ ΤΖΑΝΑΚΟΥΛΗΣ

ΕΘΝΙΚΟ ΤΥΠΟΓΡΑΦΕΙΟ

Το Εθνικό Τυπογραφείο αποτελεί δημόσια υπηρεσία υπαγόμενη στην Προεδρία της Κυβέρνησης και έχει την ευθύνη τόσο για τη σύνταξη, διαχείριση, εκτύπωση και κυκλοφορία των Φύλλων της Εφημερίδας της Κυβερνήσεως (ΦΕΚ), όσο και για την κάλυψη των εκτυπωτικών - εκδοτικών αναγκών του δημοσίου και του ευρύτερου δημόσιου τομέα (ν. 3469/2006/Α΄ 131 και π.δ. 29/2018/Α΄58).

1. ΦΥΛΛΟ ΤΗΣ ΕΦΗΜΕΡΙΔΑΣ ΤΗΣ ΚΥΒΕΡΝΗΣΕΩΣ (ΦΕΚ)

• Τα **ΦΕΚ σε ηλεκτρονική μορφή** διατίθενται δωρεάν στο **www.et.gr**, την επίσημη ιστοσελίδα του Εθνικού Τυπογραφείου. Όσα ΦΕΚ δεν έχουν ψηφιοποιηθεί και καταχωριστεί στην ανωτέρω ιστοσελίδα, ψηφιοποιούνται και αποστέλλονται επίσης δωρεάν με την υποβολή αιτήματος στην ηλεκτρονική διεύθυνση feksales@et.gr.

• Τα **ΦΕΚ σε έντυπη μορφή** διατίθενται σε μεμονωμένα φύλλα είτε απευθείας από το Τμήμα Πωλήσεων και Συνδρομητών, είτε ταχυδρομικά με την αποστολή αιτήματος παραγγελίας στην ηλεκτρονική διεύθυνση feksales@et.gr.

- Το κόστος ενός ασπρόμαυρου ΦΕΚ από 1 έως 16 σελίδες είναι 1,00 €, αλλά για κάθε επιπλέον οκτασέλιδο (ή μέρος αυτού) προσαυξάνεται κατά 0,20 €. Το κόστος ενός έγχρωμου ΦΕΚ από 1 έως 16 σελίδες είναι 1,50 €, αλλά για κάθε επιπλέον οκτασέλιδο (ή μέρος αυτού) προσαυξάνεται κατά 0,30 €.
- Το τεύχος Α.Σ.Ε.Π. διατίθεται δωρεάν.
- Υπάρχει δυνατότητα ετήσιας συνδρομής οποιουδήποτε τεύχους σε έντυπη μορφή μέσω του Τμήματος Πωλήσεων και Συνδρομητών.

• Τρόποι αποστολής κειμένων προς δημοσίευση:

Α. Αποστολή των εγγράφων προς δημοσίευση στο ΦΕΚ στην ηλεκτρονική διεύθυνση **https://eservices.et.gr**. Σχετικές εγκύκλιοι και οδηγίες στην ηλεκτρονική διεύθυνση του Εθνικού Τυπογραφείου (**www.et.gr**) στη διαδρομή **Ανακοινώσεις** → **Εγκύκλιοι**.

Β. Κατ’ εξαίρεση, όσοι πολίτες δεν διαθέτουν προηγμένη ψηφιακή υπογραφή μπορούν είτε να αποστέλλουν ταχυδρομικά, είτε να καταθέτουν με εκπρόσωπό τους κείμενα προς δημοσίευση εκτυπωμένα σε χαρτί στο Τμήμα Παραλαβής και Καταχώρισης Δημοσιευμάτων.

• Πληροφορίες, σχετικά με την αποστολή/κατάθεση εγγράφων προς δημοσίευση, την ημερήσια κυκλοφορία των Φ.Ε.Κ., με την πώληση των τευχών και με τους ισχύοντες τιμοκαταλόγους για όλες τις υπηρεσίες μας, περιλαμβάνονται στον ιστότοπο (www.et.gr). Επίσης μέσω του ιστότοπου δίδονται πληροφορίες σχετικά με την πορεία δημοσίευσης των εγγράφων, με βάση τον Κωδικό Αριθμό Δημοσιεύματος (ΚΑΔ). Πρόκειται για τον αριθμό που εκδίδει το Εθνικό Τυπογραφείο για όλα τα κείμενα που πληρούν τις προϋποθέσεις δημοσίευσης.

2. ΕΚΤΥΠΩΤΙΚΕΣ - ΕΚΔΟΤΙΚΕΣ ΑΝΑΓΚΕΣ ΤΟΥ ΔΗΜΟΣΙΟΥ

Το Εθνικό Τυπογραφείο ανταποκρινόμενο σε αιτήματα υπηρεσιών και φορέων του δημοσίου αναλαμβάνει να σχεδιάσει και να εκτυπώσει έντυπα, φυλλάδια, βιβλία, αφίσες, μπλοκ, μηχανογραφικά έντυπα, φακέλους για κάθε χρήση, κ.ά.

Επίσης σχεδιάζει ψηφιακές εκδόσεις, λογότυπα και παράγει οπτικοακουστικό υλικό.

Ταχυδρομική Διεύθυνση: **Καποδιστρίου 34, 10432 Αθήνα**

ΤΗΛΕΦΩΝΙΚΟ ΚΕΝΤΡΟ: 210 5279000

Ιστότοπος: **www.et.gr**

Πληροφορίες σχετικά με την λειτουργία του ιστότοπου: **helpdesk.et@et.gr**

Αποστολή εγγράφων προς δημοσίευση στο ΦΕΚ στην ηλεκτρονική διεύθυνση **https://eservices.et.gr**

ΕΞΥΠΗΡΕΤΗΣΗ ΚΟΙΝΟΥ

Πωλήσεις - Συνδρομές: (Ισόγειο, τηλ. 210 5279178 - 180)
Πληροφορίες: (Ισόγειο, Γραφείο 3 και τηλεφ. κέντρο 210 5279000)
Παραλαβή Δημοσιευτέας Ύλης: (Ισόγειο, τηλ. 210 5279167, 210 5279139)

Ωράριο για το κοινό: Δευτέρα έως και Παρασκευή: 8:00 - 13:30

02020382804250008