12.05.2025 17:08:06
ΨΗΦΙΑΚΑ
ΥΠΟΓΕΓΡΑΜΜΕΝΟ
ΑΠΟ
VARVARA ZACHARAKI

23053

ΕΦΗΜΕΡΙΔΑ ΤΗΣ ΚΥΒΕΡΝΗΣΕΩΣ

ΤΗΣ ΕΛΛΗΝΙΚΗΣ ΔΗΜΟΚΡΑΤΙΑΣ

9 Μαΐου 2025 | ΤΕΥΧΟΣ ΔΕΥΤΕΡΟ | Αρ. Φύλλου **2268**

ΠΕΡΙΕΧΟΜΕΝΑ

ΑΠΟΦΑΣΕΙΣ

1 Αύξηση του ωραρίου απασχόλησης υπαλλήλου με σύμβαση εργασίας ορισμένου χρόνου, του Δήμου Μαλεβιζίου.

2 Δημοσίευση στην Εφημερίδα της Κυβερνήσεως της υπ' αρ. 435/2024 απόφασης του Δημοτικού Συμβουλίου του Δήμου Ηρακλείου που αφορά κυκλοφοριακές ρυθμίσεις για το έργο «Διαμόρφωση και οικολογική αναβάθμιση ΚΧ Μεσαμπελιών Τμήμα Ι» εντός σχεδίου πόλεως Ηρακλείου, όπως προκύπτει από την υπ' αρ. 3597/12-12-2024 διαπιστωτική πράξη του Γραμματέα της Αποκεντρωμένης Διοίκησης Κρήτης, για την τεκμαιρόμενη έγκρισή της.

ΑΠΟΦΑΣΕΙΣ

(1)

Αύξηση του ωραρίου απασχόλησης υπαλλήλου με σύμβαση εργασίας ορισμένου χρόνου, του Δήμου Μαλεβιζίου.

Με την υπ' αρ. 7/17.2.2025 απόφαση του Δημοτικού Συμβουλίου Μαλεβιζίου, η οποία εκδόθηκε σύμφωνα με τις διατάξεις του άρθρου 8 παρ. 1 του ν. 4368/2016 (Α' 21), εγκρίνεται η τροποποίηση της σύμβασης εργασίας ορισμένου χρόνου, ως προς την αύξηση του ωραρίου απασχόλησης, της υπαλλήλου του Δήμου Μαλεβιζίου, Δαμβακάκη Μαρίας του Νικολάου, από σύμβαση εργασίας Ιδιωτικού Δικαίου Ορισμένου Χρόνου μερικής απασχόλησης (15 ώρες εβδομαδιαίως) σε σύμβαση εργασίας Ιδιωτικού Δικαίου Ορισμένου Χρόνου πλήρους απασχόλησης (32,5 ώρες εβδομαδιαίως), κλάδου Υ.Ε. Προσωπικού Καθαριότητας Εσωτερικών Χώρων και ειδικότητας Υ.Ε. Προσωπικού Καθαριότητας Σχολικών Μονάδων, κατόπιν της υπ' αρ. 1236/28.1.2025 αίτησης, με αντίστοιχη αύξηση των πάσης φύσεως αποδοχών της, επειδή συντρέχουν όλες οι νόμιμες προϋποθέσεις.

(Αρ. απόφ. του Τμήματος Προσωπικού της Διεύθυνσης Διοίκησης της Αποκεντρωμένης Διοίκησης Κρήτης περί ελέγχου νομιμότητας της υπ' αρ. 7/17.2.2025 απόφασης του Δημοτικού Συμβουλίου Μαλεβιζίου: 3014/8.4.2025 (ΑΔΑ: 9ΤΟ4ΟΡ1Θ-592).

(Βεβαίωση ύπαρξης πιστώσεων στον προϋπολογισμό οικονομικού έτους 2025 του ως άνω Δήμου, σύμφωνα με την 7/17.2.2025 απόφαση του Δημοτικού Συμβουλίου Μαλεβιζίου και την βεβαίωση του Αναπληρώτη Προϊσταμένου της Διεύθυνσης Οικονομικών Υπηρεσιών Δήμου Μαλεβιζίου: 1236/28.1.2025).

(Αρ. απόφ. Αποκεντρωμένης Διοίκησης Κρήτης: οικ.4102/30.4.2025).

Η Γραμματέας
Αποκεντρωμένης Διοίκησης

ΜΑΡΙΑ ΚΟΖΥΡΑΚΗ

Αριθμ. 46080 (2)

Δημοσίευση στην Εφημερίδα της Κυβερνήσεως της υπ' αρ. 435/2024 απόφασης του Δημοτικού Συμβουλίου του Δήμου Ηρακλείου που αφορά κυκλοφοριακές ρυθμίσεις για το έργο «Διαμόρφωση και οικολογική αναβάθμιση ΚΧ Μεσαμπελιών Τμήμα Ι» εντός σχεδίου πόλεως Ηρακλείου, όπως προκύπτει από την υπ' αρ. 3597/12-12-2024 διαπιστωτική πράξη του Γραμματέα της Αποκεντρωμένης Διοίκησης Κρήτης, για την τεκμαιρόμενη έγκρισή της.

ΤΟ ΔΗΜΟΤΙΚΟ ΣΥΜΒΟΥΛΙΟ ΔΗΜΟΥ ΗΡΑΚΛΕΙΟΥ

Έχοντας υπόψη:

1. Τον Κώδικα Δήμων και Κοινοτήτων (ν. 3463/2006, Α' 114) και ιδιαίτερα τα άρθρα 79 και 82 αυτού.

2. Τα άρθρα 52 και 109 του Κώδικα Οδικής Κυκλοφορίας (ν. 2696/1999, Α' 57).

3. Τον ν. 3852/2010 «Νέα Αρχιτεκτονική της Αυτοδιοίκησης και της Αποκεντρωμένης Διοίκησης - Πρόγραμμα Καλλικράτης» (Α' 87).

4. Το υπ' αρ. 91831/26-8-2024 πρακτικό της Επιτροπής Κυκλοφορίας.

5. Την υπ' αρ. 101035/17-9-20247 εισήγηση του Αντιδημάρχου Τεχνικών Έργων του Δήμου Ηρακλείου.

6. Την υπ' αρ. 634/2024 (ΑΔΑ: 9ΣΛΗΩ0Ο-0Λ1) απόφαση της Δημοτικής Επιτροπής.

7. Την υπ' αρ. 435/2024 (ΑΔΑ: 68ΣΔΩ0Ο-6ΩΨ απόφαση του Δημοτικού Συμβουλίου Δήμου Ηρακλείου.

8. Το υπ’ αρ. 116159/21-10-2024 έγγραφο της Διεύθυνσης Διοικητικών Υπηρεσιών του Δήμου Ηρακλείου με το οποίο διαβιβάστηκε στην Αποκεντρωμένη Διοίκηση Κρήτης ο φάκελος της υπ’ αρ. 435/2024 απόφασης του Δημοτικού Συμβουλίου.

9. Το γεγονός ότι παρήλθε άπρακτη η αποκλειστική προθεσμία του δευτέρου εδαφίου της παρ. 1 του άρθρου 52 του ΚΟΚ, ήτοι του ενός (1) μηνός από την κοινοποίηση της απόφασης στην Αποκεντρωμένη Διοίκηση.

10. Την υπ’ αρ. 3597/12-12-2024 πράξη της Αποκεντρωμένης Διοίκησης Κρήτης για την τεκμαιρόμενη έγκριση της υπ’ αρ. 435/2024 απόφασης του Δημοτικού Συμβουλίου Δήμου Ηρακλείου.

11. Η υπ’ αρ. 94/2025 απόφαση Δημοτικού Συμβουλίου Δήμου Ηρακλείου.

12. Το γεγονός ότι οι κατ’ εξουσιοδότηση των διατάξεων του Κώδικα Οδικής Κυκλοφορίας, εκδιδόμενες αποφάσεις, πλην εκείνων που εκδίδονται από τις Αστυνομικές Αρχές, δημοσιεύονται στην Εφημερίδα της Κυβερνήσεως.

13. Το γεγονός ότι από της κανονιστικές διατάξεις της παρούσας δεν προκαλείται δαπάνη σε βάρος του προϋπολογισμού του Δήμου Ηρακλείου.

14. Το γεγονός ότι οι διατάξεις της παρούσας δεν αφορούν σε διοικητική διαδικασία για την οποία υπάρχει υποχρέωση καταχώρησης στο ΕΜΔΔ-ΜΙΤΟΣ, αποφασίζει:


Εγκρίνει τις κυκλοφοριακές ρυθμίσεις και τη σήμανση για το έργο «Διαμόρφωση και οικολογική αναβάθμιση ΚΧ Μεσαμπελιών -Τμήμα Ι», ως εξής:


- Την τοποθέτηση ορίου ταχύτητας στο σύνολο της περιοχής μελέτης σε 30 χλμ/ω.
- Πλήρης διαμόρφωση των οδών περιμετρικά των ΚΧ προς αναβάθμιση,
- Στην περιοχή 1 του τμήματος 1 μονοδρόμηση των οδών εκατέρωθεν του ΚΧ 8 με κατεύθυνση Β-Ν όπως φαίνεται στα κατωτέρω αποσπάσματα και μονοδρόμηση της ΕΜ.Χ. Παπαδάκη με έξοδο μόνο προς τη Λ. Κνωσού
- Διατήρηση της υφιστάμενης κατεύθυνσης προς νότο της οδού Ερυθραίας,
- Μονοδρόμηση της οδού νότια του ΚΧ8 με κατεύθυνση προς Δ, ενώ το τμήμα της ίδιας οδού νότια του ΟΤ 9 διανοίγεται αλλά διατηρείται κλειστό για τη μηχανοκίνητη κυκλοφορία,
- Διατήρηση της αμφίδρομης κυκλοφορίας στην οδό Κυβ. Στεργίου στο τμήμα που διέρχεται κάτω από την Εθν. Οδό και συνδέει το ΚΧ 8 με το ΟΤ 219 (συνέχεια Πάρκου Ερυθραίας προς νότο),
- Διατήρηση της αμφίδρομης κυκλοφορίας στα εγκάρσια οδικά τμήματα της οδού Βαλτετσίου που διέρχονται βόρεια των ΟΤ 1436 και ΟΤ 1435,
- Μονοδρόμηση της οδού Κ. Στεργίου από την οδό Σπάρτης με κατεύθυνση προς το Βορρά έως και την παύση αυτής στο ύψος του ΟΤ 1435,
- Μονοδρόμηση της οδού Βαλτετσίου από το ΟΤ 1436 με κατεύθυνση προς Νότο έως και την οδό Αθηνών,
- Μονοδρόμηση των οδών που αναπτύσσονται στην κατεύθυνση Α-Δ και διέρχονται από το πάρκο Ερυθραίας με στόχο τη δημιουργία βρόγχων που θα αποτρέπουν την διαμπερή κυκλοφορία και παράλληλα θα συνδέουν την ευρύτερη περιοχή λαμβάνοντας υπόψη την μειωμένη κυκλοφορία στο τμήμα της οδού Βαλτετσίου νότια του ΟΤ 1457 έως και την οδό Σπάρτης,
- Διατήρηση της αμφίδρομης κυκλοφορίας στην οδό Σπάρτης (και στα νέα προς διάνοιξη τμήματά της),
- Διατήρηση της αμφίδρομης κυκλοφορίας στην οδό Δελβηνακίων,
- Διατήρηση της μονόδρομης κυκλοφορίας στο τμήμα της οδού Ερυθραίας από την οδό Αθηνάς προς την Εθν. Οδό (προς βορρά) και αντιδρόμηση της υφιστάμενης κατεύθυνσης του τμήματος της οδού Ερυθραίας νότια της οδού Αθηνών με στόχο την εξυπηρέτηση προς νότο για την αποκατάσταση του ζεύγους μονοδρόμων με δεδομένη τη μειωμένη κυκλοφορία στο τμ. της Βαλτετσίου (βλ. ανωτέρω),
- Μονοδρόμηση της οδού Ερυθραίας και συνέχειας αυτής οδού Ηλιάδη με κατεύθυνση από Σπάρτης προς Κακριδή,
- Διαμόρφωση αμφίδρομου τμήματος οδού Ηλιάδη στο τμήμα που διέρχεται έμπροσθεν του ΟΤ 1629β,
- Διατήρηση μονόδρομης κατεύθυνσης οδού Καμπιτάκη με κατεύθυνση από Κακριδή προς Φωτάκη,
- Διαμόρφωση κυκλικής πορείας στη συμβολή Φωτάκη, Ηλιάκη, Καμπιτάκη, Θεόφραστου με μονοδρόμηση της Θεόφραστου με κατεύθυνση από Καμπιτάκη προς Ερυθραίας, κίνηση της Ερυθραίας και Καμπιτάκη προς Νότο, κίνηση της Ηλιάδη προς Βορρά και αποκλεισμό μηχανοκίνητης κυκλοφορίας (τμήμα κλειστό- αδιέξοδο) στο τμήμα της οδού Φωτάκη που διέρχεται μεταξύ των ΟΤ 1629β και ΟΤ 1631,
- Διατήρηση της αμφίδρομης ροής στο τμήμα της Φωτάκη από Πλαγιωτάκη έως Παπαναστασίου,
- Διατήρηση της αμφίδρομης ροής στο τμήμα Πλαγιωτάκη από Θεόφραστου έως Φωτάκη,
- 30χλμ/ω όριο ταχύτητας σε όλο το τμήμα 1 και χαρακτηρισμός περιοχής ήπιας κυκλοφορίας σε όλο το τμήμα 1 και 20χλμ/ω όριο ταχύτητας στις οδού έμπροσθεν σχολικών μονάδων (βλ. Βαλτετσίου - Ερυθραίας πλησίον 18ου Δ.Σ.).

Οι προβλεπόμενες διαβάσεις πεζών περιλαμβάνουν ΥΠΟΧΡΕΩΤΙΚΑ και τη δημιουργία ραμπών για την εξυπηρέτηση εμποδιζόμενων ατόμων κατά τα αναγραφόμενα στην Απόφαση Υ.ΠΕ.ΚΑ. 52907/2009.

Σημειώνεται ότι η διατομή των τμημάτων των υπό εξέταση οδών αλλάζει στα σημεία όπου προτείνονται νέα πεζοδρόμια και μονοδρομήσεις διορθώνοντας τα σήμερα μεταβλητά πλάτη λωρίδων.

ΕΘΝΙΚΟ ΤΥΠΟΓΡΑΦΕΙΟ
Για τεχνικούς λόγους στο σχεδιάγραμμα, από το ηλεκτρονικό αρχείο, έγινε σμίκρυνση κατά ποσοστό 34%

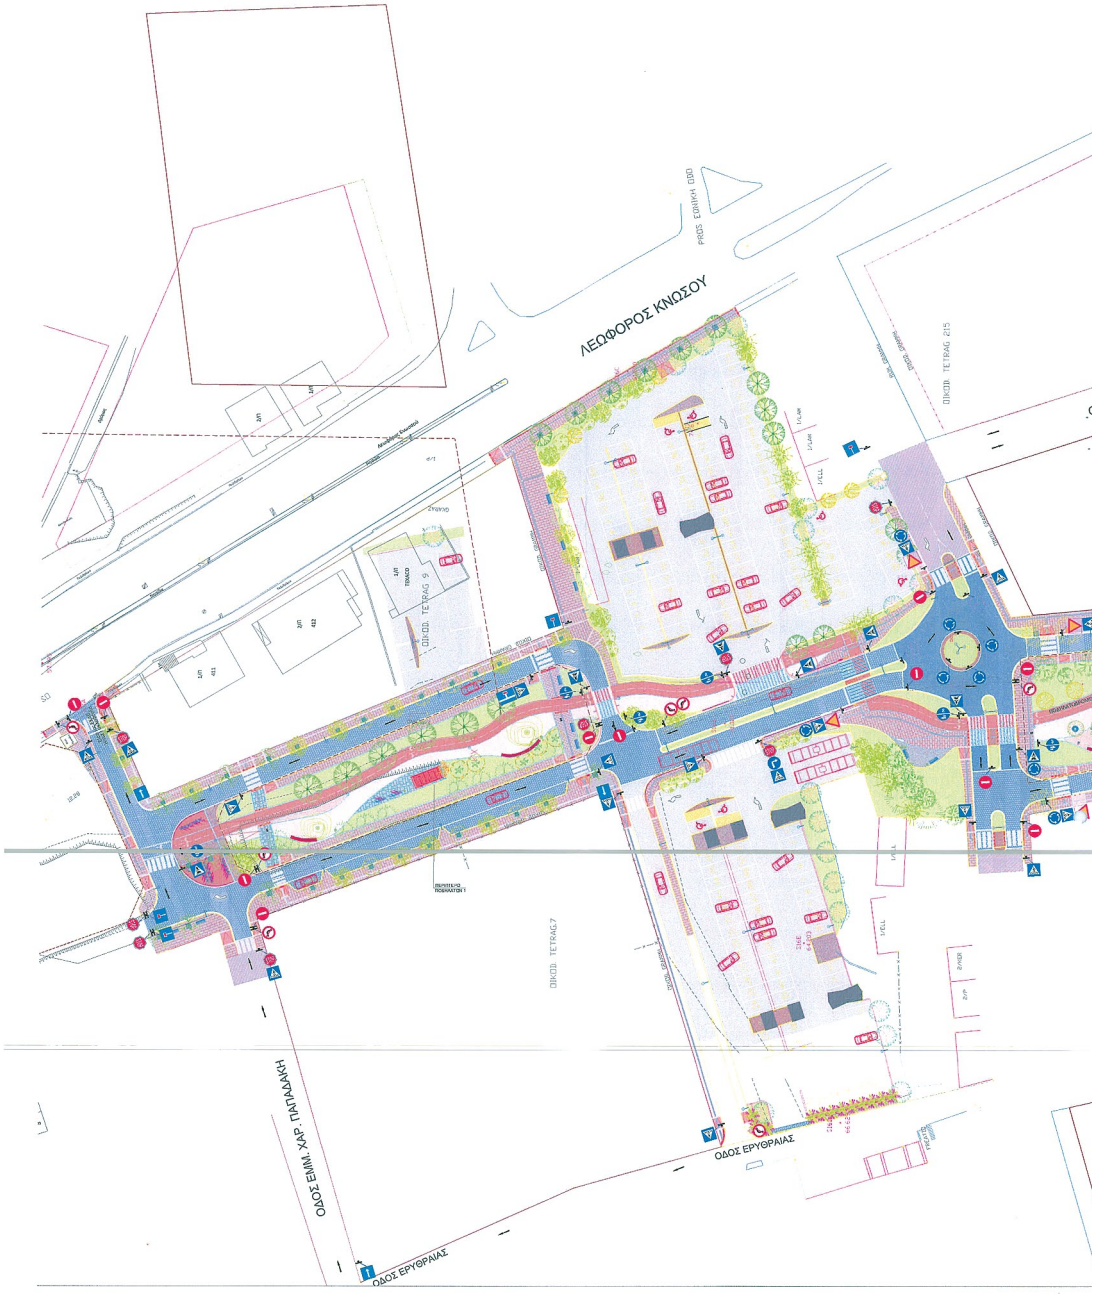

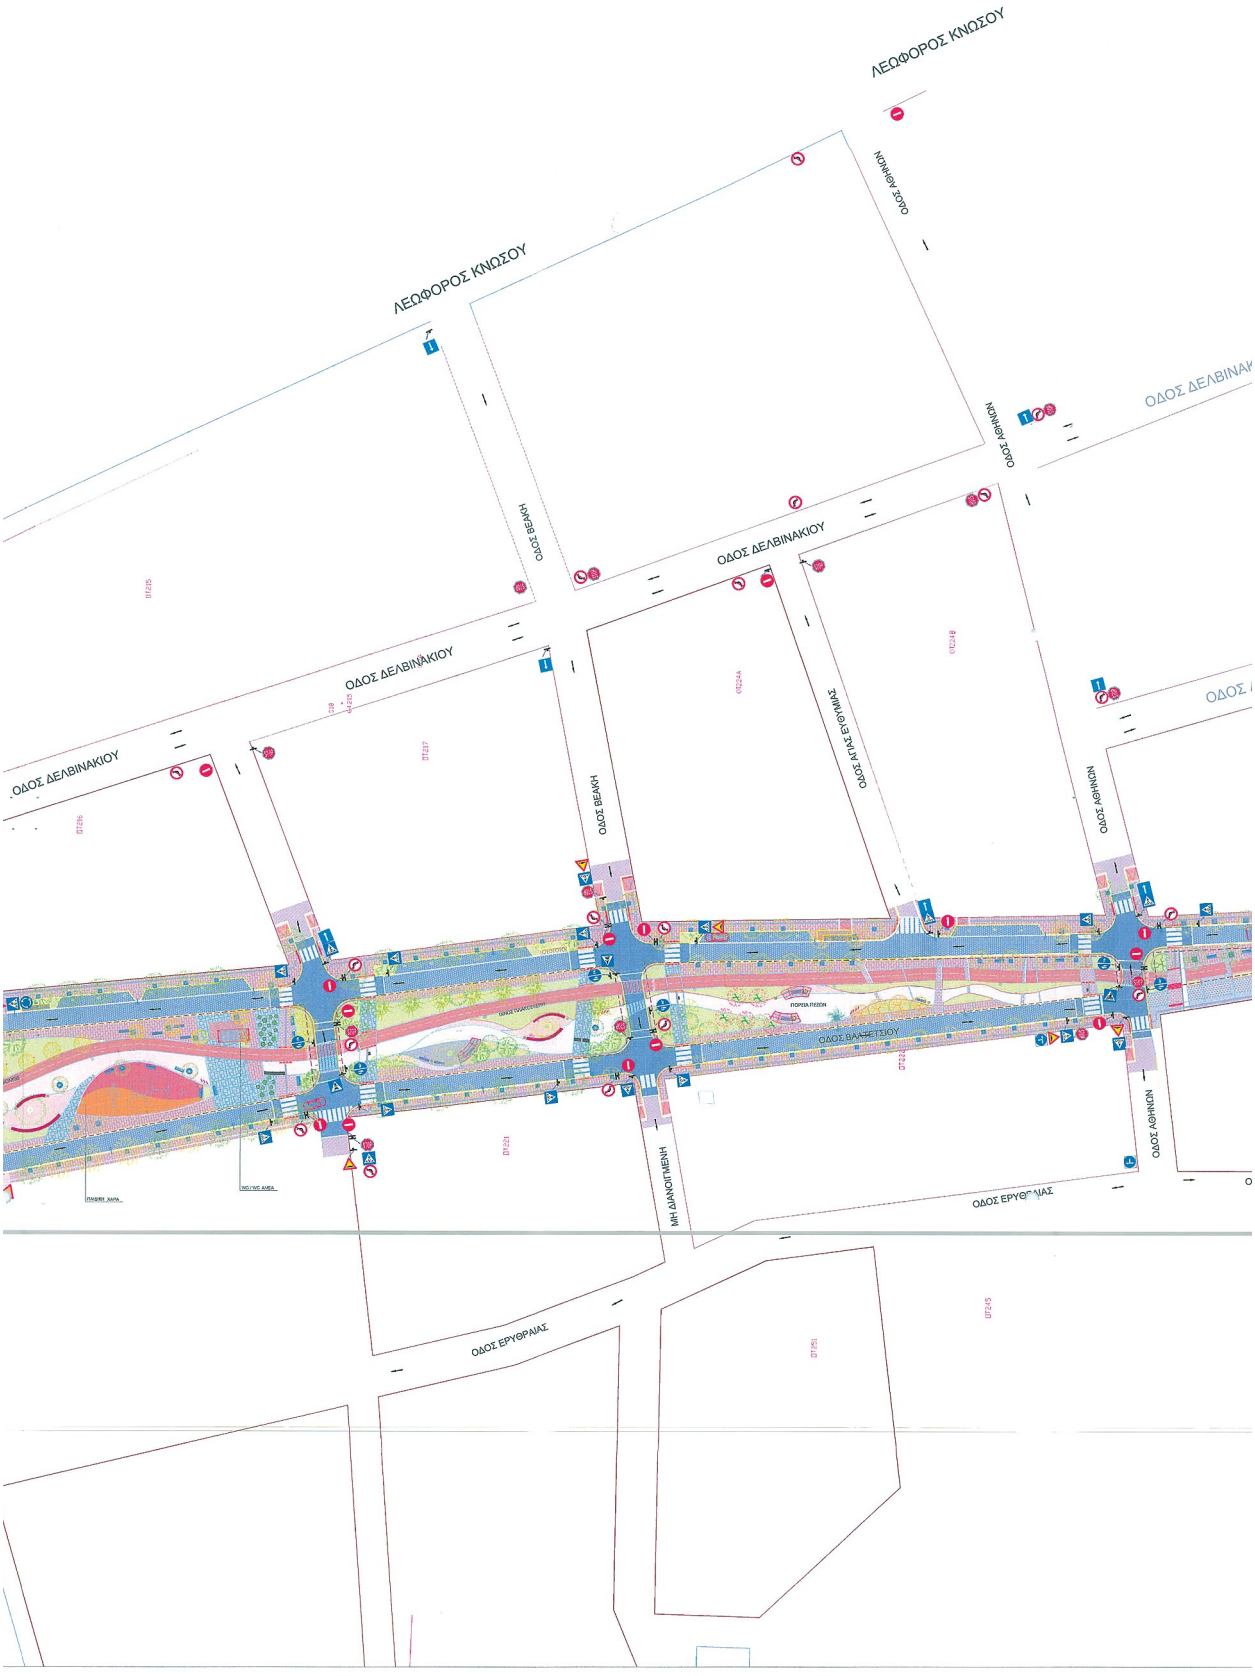
ΛΕΩΦΟΡΟΣ ΚΝΩΣΟΥ
ΛΕΩΦΟΡΟΣ ΚΝΩΣΟΥ
ΟΔΟΣ ΔΕΛΒΙΝΑΚΙΟΥ
ΟΔΟΣ ΔΕΛΒΙΝΑΚΙΟΥ
ΟΔΟΣ ΔΕΛΒΙΝΑΚΙΟΥ
ΟΔΟΣ ΒΕΛΑΚΗ
ΟΔΟΣ ΒΕΛΑΚΗ
ΟΔΟΣ ΑΓΙΑΣ ΕΥΘΥΜΙΑΣ
ΟΔΟΣ ΑΘΗΝΩΝ
ΟΔΟΣ ΑΘΗΝΩΝ
ΟΔΟΣ ΒΑΛΑΕΤΣΙΟΥ
ΜΗ ΔΙΑΝΟΙΓΜΕΝΗ
ΟΔΟΣ ΕΡΥΘΡΑΙΑΣ
ΟΔΟΣ ΕΡΥΘΡΑΙΑΣ


ΟΔΟΣ ΠΑΤΡΑΣ
ΟΔΟΣ ΠΑΤΡΑΣ
ΟΔΟΣ ΠΑΤΡΑΣ
ΟΔΟΣ ΝΑΜΟΥ ΛΟΥΤΡΟΥ
ΟΔΟΣ ΣΠΑΡΤΗΣ
ΟΔΟΣ ΚΥΒΕΛΗΣ
ΟΔΟΣ ΚΥΒΕΛΗΣ
ΟΔΟΣ ΕΡΥΘΡΑΙΑΣ
ΟΔΟΣ ΕΡΥΘΡΑΙΑΣ
ΟΔΟΣ ΕΡΥΘΡΑΙΑΣ
ΟΔΟΣ ΗΓΟΥΜΕΝΙΤΣΑΣ
ΠΟΡΕΙΑ ΠΕΖΩΝ
ΠΕΖΟΔΡΟΜΟΣ



ΔΗΜΟΣ ΗΡΑΚΛΕΙΟΥ
ΔΙΕΥΘΥΝΣΗ ΤΕΧΝΙΚΩΝ ΕΡΓΩΝ

ΕΡΓΟ: ΔΙΑΜΟΡΦΩΣΗ ΚΑΙ ΟΙΚΟΛΟΓΙΚΗ ΑΝΑΒΑΘΜΙΣΗ ΚΟΙΝΟΧΡΗΣΤΩΝ ΧΩΡΩΝ ΜΕΣΑΜΠΕΛΙΩΝ

ΘΕΣΗ: ΠΕΡΙΟΧΗ ΜΕΣΑΜΠΕΛΙΕΣ, ΔΗΜΟΣ ΗΡΑΚΛΕΙΟΥ

ΕΛΛΗΝΙΚΗ ΔΗΜΟΚΡΑΤΙΑ
«ΜΕΣΗ ΔΙΟΙΚΗΣΗ ΚΡΗΤΗΣ
«ΜΕΣΗ ΧΩΡΟΤΑΞΙΚΗΣ & ΠΕΡΙΒΑΛΛΟΝΤΙΚΗΣ ΠΟΛΙΤΙΚΗΣ
ΠΕΡΙΒΑΛΛΟΝΤΟΣ & ΧΩΡΙΚΟΥ ΣΧΕΔΙΑΣΜΟΥ
Το παρόν συνοδεύει
τ.Θ... με Αριθ. Πρωτ. 3597/12.12.24
ΘΕΩΡΗΘΗΚΕ ΚΑΛΑ
ΔΙΝΣΗΣ ΠΕΡΙΒΑΛΛΟΝΤΟΣ & ΧΩΡΙΚΟΥ ΣΧΕΔΙΑΣΜΟΥ
ΔΗΜΗΤΡΗΣ ΔΑΣΕΝΑΚΗΣ
ΜΗΧΑΝΙΚΟΣ ΠΕΡΙΒΑΛΛΟΝΤΟΣ

ΕΙΔΟΣ ΜΕΛΕΤΗΣ:

ΗΜΕΡΟΜΗΝΙΑ: 2020

ΘΕΜΑ ΣΧΕΔΙΟΥ:
ΚΥΚΛΟΦΟΡΙΑΚΕΣ ΡΥΘΜΙΣΕΙΣ ΚΑΙ ΣΗΜΑΝΣΗ ΓΙΑ ΤΟ ΕΡΓΟ «ΔΙΑΜΟΡΦΩΣΗ ΚΑΙ ΟΙΚΟΛΟΓΙΚΗ ΑΝΑΒΑΘΜΙΣΗ ΚΧ ΜΕΣΑΜΠΕΛΙΩΝ - ΤΜΗΜΑ 1

ΑΡΙΘΜΟΣ ΣΧΕΔΙΟΥ: 3

ΚΛΙΜΑΚΑ 1/500

Ο ΜΕΛΕΤΗΤΗΣ	Ο ΕΠΙΒΛΕΠΩΝ	Ο ΔΙΕΥΘΥΝΤΗΣ
ΙΩΑΝΝΗΣ Α. ΣΠΥΡΙΔΑΚΗΣ ΠΟΛΙΤΙΚΟΣ ΜΗΧΑΝΙΚΟΣ ΔΗΜΟΣ ΗΡΑΚΛΕΙΟΥ ΠΕ1 ΗΡΑΚΛΕΙΟΥ ΠΕΣ	ΠΕΛΑΓΙΑ ΧΑΙΡΕΤΗ ΜΣc ΠΟΛΙΤΙΚΟΣ ΜΗΧΑΝΙΚΟΣ ΔΗΜΟΣ ΗΡΑΚΛΕΙΟΥ	ΜΑΝΟΥΣΑΚΗΣ ΣΤ. ΕΜΜΑΝΟΥΗΛ ΔΙΠΛ. ΠΟΛΙΤΙΚΟΣ ΜΗΧΑΝΙΚΟΣ ΕΑ' ΒΑΘΜ. ΠΕΣ Δ. ΗΡΑΚΛΕΙΟΥ

ΘΕΩΡΗΣΗ

Η απόφαση αυτή (μαζί με τα σχέδια) να δημοσιευθεί στην Εφημερίδα της Κυβερνήσεως.

Ηράκλειο, 24 Απριλίου 2025

Ο Πρόεδρος

ΠΑΝΤΕΛΗΣ ΡΥΑΚΙΩΤΑΚΗΣ

ΕΘΝΙΚΟ ΤΥΠΟΓΡΑΦΕΙΟ

Το Εθνικό Τυπογραφείο αποτελεί δημόσια υπηρεσία υπαγόμενη στην Προεδρία της Κυβέρνησης και έχει την ευθύνη τόσο για τη σύνταξη, διαχείριση, εκτύπωση και κυκλοφορία των Φύλλων της Εφημερίδας της Κυβερνήσεως (ΦΕΚ), όσο και για την κάλυψη των εκτυπωτικών - εκδοτικών αναγκών του δημοσίου και του ευρύτερου δημόσιου τομέα (ν. 3469/2006/Α΄ 131 και π.δ. 29/2018/Α΄58).

1. ΦΥΛΛΟ ΤΗΣ ΕΦΗΜΕΡΙΔΑΣ ΤΗΣ ΚΥΒΕΡΝΗΣΕΩΣ (ΦΕΚ)

• Τα **ΦΕΚ σε ηλεκτρονική μορφή** διατίθενται δωρεάν στο **www.et.gr**, την επίσημη ιστοσελίδα του Εθνικού Τυπογραφείου. Όσα ΦΕΚ δεν έχουν ψηφιοποιηθεί και καταχωριστεί στην ανωτέρω ιστοσελίδα, ψηφιοποιούνται και αποστέλλονται επίσης δωρεάν με την υποβολή αιτήματος στην ηλεκτρονική διεύθυνση feksales@et.gr.

• Τα **ΦΕΚ σε έντυπη μορφή** διατίθενται σε μεμονωμένα φύλλα είτε απευθείας από το Τμήμα Πωλήσεων και Συνδρομητών, είτε ταχυδρομικά με την αποστολή αιτήματος παραγγελίας στην ηλεκτρονική διεύθυνση feksales@et.gr.

- Το κόστος ενός ασπρόμαυρου ΦΕΚ από 1 έως 16 σελίδες είναι 1,00 €, αλλά για κάθε επιπλέον οκτασέλιδο (ή μέρος αυτού) προσαυξάνεται κατά 0,20 €. Το κόστος ενός έγχρωμου ΦΕΚ από 1 έως 16 σελίδες είναι 1,50 €, αλλά για κάθε επιπλέον οκτασέλιδο (ή μέρος αυτού) προσαυξάνεται κατά 0,30 €.
- Το τεύχος Α.Σ.Ε.Π. διατίθεται δωρεάν.
- Υπάρχει δυνατότητα ετήσιας συνδρομής οποιουδήποτε τεύχους σε έντυπη μορφή μέσω του Τμήματος Πωλήσεων και Συνδρομητών.

• Τρόποι αποστολής κειμένων προς δημοσίευση:

Α. Αποστολή των εγγράφων προς δημοσίευση στο ΦΕΚ στην ηλεκτρονική διεύθυνση **https://eservices.et.gr**. Σχετικές εγκύκλιοι και οδηγίες στην ηλεκτρονική διεύθυνση του Εθνικού Τυπογραφείου (**www.et.gr**) στη διαδρομή **Ανακοινώσεις** → **Εγκύκλιοι**.

Β. Κατ’ εξαίρεση, όσοι πολίτες δεν διαθέτουν προηγμένη ψηφιακή υπογραφή μπορούν είτε να αποστέλλουν ταχυδρομικά, είτε να καταθέτουν με εκπρόσωπό τους κείμενα προς δημοσίευση εκτυπωμένα σε χαρτί στο Τμήμα Παραλαβής και Καταχώρισης Δημοσιευμάτων.

• Πληροφορίες, σχετικά με την αποστολή/κατάθεση εγγράφων προς δημοσίευση, την ημερήσια κυκλοφορία των Φ.Ε.Κ., με την πώληση των τευχών και με τους ισχύοντες τιμοκαταλόγους για όλες τις υπηρεσίες μας, περιλαμβάνονται στον ιστότοπο (www.et.gr). Επίσης μέσω του ιστότοπου δίδονται πληροφορίες σχετικά με την πορεία δημοσίευσης των εγγράφων, με βάση τον Κωδικό Αριθμό Δημοσιεύματος (ΚΑΔ). Πρόκειται για τον αριθμό που εκδίδει το Εθνικό Τυπογραφείο για όλα τα κείμενα που πληρούν τις προϋποθέσεις δημοσίευσης.

2. ΕΚΤΥΠΩΤΙΚΕΣ - ΕΚΔΟΤΙΚΕΣ ΑΝΑΓΚΕΣ ΤΟΥ ΔΗΜΟΣΙΟΥ

Το Εθνικό Τυπογραφείο ανταποκρινόμενο σε αιτήματα υπηρεσιών και φορέων του δημοσίου αναλαμβάνει να σχεδιάσει και να εκτυπώσει έντυπα, φυλλάδια, βιβλία, αφίσες, μπλοκ, μηχανογραφικά έντυπα, φακέλους για κάθε χρήση, κ.ά.

Επίσης σχεδιάζει ψηφιακές εκδόσεις, λογότυπα και παράγει οπτικοακουστικό υλικό.

Ταχυδρομική Διεύθυνση: **Καποδιστρίου 34, 10432 Αθήνα**

ΤΗΛΕΦΩΝΙΚΟ ΚΕΝΤΡΟ: 210 5279000

Ιστότοπος: **www.et.gr**

Πληροφορίες σχετικά με την λειτουργία του ιστότοπου: **helpdesk.et@et.gr**

Αποστολή εγγράφων προς δημοσίευση στο ΦΕΚ στην ηλεκτρονική διεύθυνση **https://eservices.et.gr**

ΕΞΥΠΗΡΕΤΗΣΗ ΚΟΙΝΟΥ

Πωλήσεις - Συνδρομές: (Ισόγειο, τηλ. 210 5279178 - 180)
Πληροφορίες: (Ισόγειο, Γραφείο 3 και τηλεφ. κέντρο 210 5279000)
Παραλαβή Δημοσιευτέας Ύλης: (Ισόγειο, τηλ. 210 5279167, 210 5279139)

Ωράριο για το κοινό: Δευτέρα έως και Παρασκευή: 8:00 - 13:30

02022680905250008