07.07.2025 14:30:39
ΨΗΦΙΑΚΑ
ΥΠΟΓΕΓΡΑΜΜΕΝΟ
ΑΠΟ
VARVARA ZACHARAKI

ΕΦΗΜΕΡΙΔΑ ΤΗΣ ΚΥΒΕΡΝΗΣΕΩΣ

ΤΗΣ ΕΛΛΗΝΙΚΗΣ ΔΗΜΟΚΡΑΤΙΑΣ

4 Ιουλίου 2025 | ΤΕΥΧΟΣ ΔΕΥΤΕΡΟ | Αρ. Φύλλου **3448**

ΠΕΡΙΕΧΟΜΕΝΑ

ΑΠΟΦΑΣΕΙΣ

1 Έγκριση της υπ' αρ. 70/2025 απόφασης του Περιφερειακού Συμβουλίου της Περιφέρειας Δυτικής Μακεδονίας (7η/13-05-2025 Συνεδρίαση, 9ο θέμα) αναφορικά με τη λήψη προσωρινών μέτρων ρύθμισης οδικής κυκλοφορίας οχημάτων κατά τη διάρκεια εκτέλεσης εργασιών του έργου «SAP611232402035 - Παραλλαγή Γρ. 22 Γρεβενών προς Έλατο λόγω δημιουργίας κόμβου» επί της Επ. Ο. 19 «Γρεβενά - Έλατος - Καληράχη - Δοτσικό μέχρι συναντήσεως του δρόμου προς Σαμαρίνα» στην Π.Ε. Γρεβενών.

2 Καθιέρωση υπερωριακής απασχόλησης με αμοιβή κατά τις απογευματινές ώρες για το προσωπικό του Τμήματος Ποιοτικού και Φυτοϋγειονομικού Ελέγχου της ΔΑΟΚ Π.Ε. Άρτας για το Β' εξάμηνο 2025.

ΑΠΟΦΑΣΕΙΣ

Αριθμ. οικ. 28270 (1)

Έγκριση της υπ' αρ. 70/2025 απόφασης του Περιφερειακού Συμβουλίου της Περιφέρειας Δυτικής Μακεδονίας (7η/13-05-2025 Συνεδρίαση, 9ο θέμα) αναφορικά με τη λήψη προσωρινών μέτρων ρύθμισης οδικής κυκλοφορίας οχημάτων κατά τη διάρκεια εκτέλεσης εργασιών του έργου «SAP611232402035 - Παραλλαγή Γρ. 22 Γρεβενών προς Έλατο λόγω δημιουργίας κόμβου» επί της Επ. Ο. 19 «Γρεβενά - Έλατος - Καληράχη - Δοτσικό μέχρι συναντήσεως του δρόμου προς Σαμαρίνα» στην Π.Ε. Γρεβενών.

Ο ΓΡΑΜΜΑΤΕΑΣ
ΑΠΟΚΕΝΤΡΩΜΕΝΗΣ ΔΙΟΙΚΗΣΗΣ
ΗΠΕΙΡΟΥ-ΔΥΤΙΚΗΣ ΜΑΚΕΔΟΝΙΑΣ

Έχοντας υπόψη:

1. Τον Κώδικα Οδικής Κυκλοφορίας (ν. 2696/1999, Α' 57) και ειδικότερα τα άρθρα 52 και 109 αυτού, σε συνδυασμό με την παρ. 1 του άρθρου 132 του ν. 5209/2025 (Α' 100).

2. Τον ν. 2503/1997 «Διοίκηση, οργάνωση στελέχωση της Περιφέρειας, ρύθμιση θεμάτων για την τοπική αυτοδιοίκηση και άλλες διατάξεις» (Α' 107) και ειδικότερα την παρ. 6 του άρθρου 6 αυτού.

3. Τον ν. 2647/1998 «Μεταβίβαση αρμοδιοτήτων στις Περιφέρειες και την Αυτοδιοίκηση και άλλες διατάξεις» (Α' 237).

4. Τον ν. 3852/2010 «Νέα Αρχιτεκτονική της Αυτοδιοίκησης και της Αποκεντρωμένης Διοίκησης - Πρόγραμμα Καλλικράτης» (Α' 87/2012) και ειδικότερα τα άρθρα 6 και 280 αυτού.

5. Τον ν. 4325/2015 «Εκδημοκρατισμός της Διοίκησης - Καταπολέμηση Γραφειοκρατίας και Ηλεκτρονική Διακυβέρνηση» (Α' 47).

6. Τον ν. 4368/2016 «Μέτρα για την επιτάχυνση του κυβερνητικού έργου και άλλες διατάξεις» (Α' 21).

7. Του ν. 4954/2022 «Συμπληρωματικά μέτρα για την εφαρμογή του Κανονισμού (ΕΕ) 2019/788 του Ευρωπαϊκού Κοινοβουλίου και του Συμβουλίου σχετικά με την Ευρωπαϊκή Πρωτοβουλία Πολιτών και του Εκτελεστικού Κανονισμού (ΕΕ) 2019/1799 της Επιτροπής για τη θέσπιση τεχνικών προδιαγραφών για τα επιμέρους επιγραμμικά συστήματα συγκέντρωσης - Διατάξεις σχετικές με την εκλογική διαδικασία και τον έλεγχο εσόδων και δαπανών κομμάτων, συνασπισμών και υποψηφίων βουλευτών και αιρετών - Λοιπές επείγουσες διατάξεις» (Α' 136) και ειδικότερα τα άρθρα 63 έως 67 αυτού.

8. Τον ν. 5027/2023 «Σύστημα Καινοτομίας στον δημόσιο τομέα - Ρυθμίσεις Γενικής Γραμματείας Ανθρωπίνου Δυναμικού Δημοσίου Τομέα - Ρυθμίσεις για τη λειτουργία των Ο.Τ.Α. α' και β' βαθμού και των αποκεντρωμένων διοικήσεων και για την ευζωία των ζώων συντροφιάς - Λοιπές επείγουσες ρυθμίσεις του Υπουργείου Εσωτερικών και άλλες διατάξεις» (Α' 48) και ειδικότερα το άρθρο 60.

9. Το π.δ. 141/2010 «Οργανισμός της Αποκεντρωμένης Διοίκησης Ηπείρου - Δυτικής Μακεδονίας» (Α' 234).

10. Την υπό στοιχεία ΔΙΠΑΔ/οικ./502/2003 υπουργική απόφαση «Έγκριση Τεχνικής προδιαγραφής σήμανσης εκτελούμενων οδικών έργων εντός και εκτός κατοικημένων περιοχών ως ελάχιστα όρια» (Β' 946).

11. Την υπό στοιχεία ΔΜΕΟ/Ο/613/2011υπουργική απόφαση «Έγκριση Προδιαγραφών και οδηγιών σήμανσης εκτελούμενων έργων (ΟΜΟΕ-ΣΕΕΟ)» (Β' 905).

12. Το υπ’ αρ. 15109/13-5-2013 έγγραφο της Διεύθυνσης Οργάνωσης και λειτουργίας ΟΤΑ του ΥΠ.ΕΣ.

13. Την υπ’ αρ. οικ.35082/1652/05-06-2014 απόφαση της Γενικής Γραμματέως Αποκεντρωμένης Διοίκησης Ηπείρου - Δυτικής Μακεδονίας «Άσκηση αρμοδιότητας έγκρισης αποφάσεων των ΟΤΑ που αφορούν μέτρα ρύθμισης οδικής κυκλοφορίας σύμφωνα με τα άρθρα 52 και 52Α του ν. 2696/1999 όπως τροποποιήθηκε και ισχύει».

14. Την υπό στοιχεία ΔΟΥ/οικ/220/15-01-2015 εγκύκλιο του ΥΠΟΜΕΔΙ «Μέτρα ρύθμισης κυκλοφορίας για την εκτέλεση έργων στο οδικό δίκτυο της χώρας-Εφαρμογή των διατάξεων του άρθρου 52 του ν. 2696/1999 (ΚΟΚ), όπως τροποποιήθηκε και ισχύει με το άρθρο 48 του ν. 4313/2014».

15. Το υπό στοιχεία ΔΟΥ/1626/Φ-922/02-04-2015 έγγραφο της Διεύθυνσης Νομοθετικού Συντονισμού και Καλής Νομοθέτησης του ΥΠΟΜΕΔΙ «Διευκρινίσεις για τη λήψη των μέτρων ρύθμισης της κυκλοφορίας».

16. Την υπ’ αρ. οικ.19783/269/14-04-2015 απόφαση του Γενικού Γραμματέα Αποκεντρωμένης Διοίκησης Ηπείρου - Δυτικής Μακεδονίας «Τροποποίηση - Συμπλήρωση της υπ’ αρ. 35082/1652/05-06-2014 απόφασης Γενικής Γραμματέως περί άσκησης αρμοδιότητας έγκρισης αποφάσεων των ΟΤΑ που αφορούν μέτρα ρύθμισης οδικής κυκλοφορίας σύμφωνα με τα άρθρα 52 και 52Α του ν. 2696/1999 όπως τροποποιήθηκε και ισχύει».

17. Το υπ’ αρ. οικ.33278/394/08-06-2015 έγγραφο του Προϊσταμένου της Γενικής Διεύθυνσης Χωροταξικής και Περιβαλλοντικής Πολιτικής της Α.Δ.Η.- Δ.Μ. «Οδηγίες για τα απαιτούμενα δικαιολογητικά στοιχεία πληρότητας φακέλου της διαδικασίας έγκρισης κυκλοφοριακών ρυθμίσεων σύμφωνα με το άρθρο 52 παρ. 1 και 3 του ν. 2696/1999 (Α’ 57) «Κύρωση του Κώδικα Οδικής Κυκλοφορίας», όπως αντικαταστάθηκε με την παρ. 9 του άρθρου 48 του ν. 4313/2014, Α’ 261)».

18. Το υπό στοιχεία ΔΟΥ/277/Φ.252/26-03-2018 έγγραφο του Υπουργείου Υποδομών και Μεταφορών «Μέτρα ρύθμισης κυκλοφορίας (Κώδικας Οδικής Κυκλοφορίας-του ν. 2629/1999 όπως έχει τροποποιηθεί και ισχύει)».

19. Το υπό στοιχεία ΔΟΥ-οικ./2696/Φ.252/18-05-2018 έγγραφο του Υπουργείου Υποδομών και Μεταφορών «Μέτρα ρύθμισης κυκλοφορίας (Κώδικας Οδικής Κυκλοφορίας ν. 2629/1999 όπως έχει τροποποιηθεί και ισχύει)».

20. Την υπ’ αρ. 34019/25-05-2022 (ΥΟΔΔ 435) απόφαση Υπουργού Εσωτερικών για τον ορισμό του Δημητρίου Γαζή του Ευαγγέλου, Αναπληρωτή Προϊσταμένου της Γενικής Διεύθυνσης Χωροταξικής Περιβαλλοντικής και Αγροτικής Πολιτικής ως ασκούντος καθήκοντα Συντονιστή Αποκεντρωμένης Διοίκησης Ηπείρου - Δυτικής Μακεδονίας από 10-05-2022 και μέχρι τον διορισμό του Συντονιστή της Αποκεντρωμένης Διοίκησης Ηπείρου - Δυτικής Μακεδονίας σύμφωνα με τα άρθρα 28 και 28Α του ν. 4325/2015 (Α’ 47).

21. Την υπ’ αρ. 86779/19-12-2022 (ΥΟΔΔ 1183) απόφαση του Υπουργού Εσωτερικών με την οποία διορίστηκε μετακλητός Γραμματέας της Αποκεντρωμένης Διοίκησης Ηπείρου-Δυτικής Μακεδονίας ο Σεραφείμ Λιάπης του Γεωργίου.

22. Την υπ’ αρ. οικ. 12943/15-03-2023 απόφαση Γραμματέα Αποκεντρωμένης Διοίκησης Ηπείρου - Δυτικής Μακεδονίας «Μεταβίβαση αρμοδιοτήτων και παροχή εξουσιοδότησης υπογραφής διοικητικών πράξεων και εγγράφων "Με εντολή Γραμματέα Αποκεντρωμένης Διοίκησης Ηπείρου - Δυτικής Μακεδονίας" στον Προϊστάμενο Γενικής Διεύθυνσης Χωροταξικής και Περιβαλλοντικής Πολιτικής και στους Προϊσταμένους των Υπηρεσιών της Γενικής Διεύθυνσης Χωροταξικής Περιβαλλοντικής και Αγροτικής Πολιτικής της Αποκεντρωμένης Διοίκησης Ηπείρου - Δυτικής Μακεδονίας» (Β’ 1772).

23. Το υπ’ αρ. 187331/30-05-2025 (αρ. πρωτ. ΠΕΧΩΣ Δυτικής Μακεδονίας 25116/03-06-2025) έγγραφο του ΔΕΔΔΗΕ με συνημμένο φάκελο για την έγκριση μέτρων ρύθμισης οδικής κυκλοφορίας στα πλαίσια εκτέλεσης των εργασιών του θέματος.

24. Την απόφαση του 9ου θέματος του πρακτικού της 7ης συνεδρίασης του Περιφερειακού Συμβουλίου Δυτικής Μακεδονίας αναφορικά με τη λήψη μέτρων ρύθμισης οδικής κυκλοφορίας οχημάτων κατά τη διάρκεια εκτέλεσης των εργασιών του θέματος.

25. Το γεγονός ότι δεν προκαλείται δαπάνη σε βάρος του κρατικού προϋπολογισμού.

26. Το γεγονός ότι οι διατάξεις της παρούσας δεν αφορούν σε διοικητική διαδικασία για την οποία υπάρχει υποχρέωση καταχώρισης στο ΕΜΔΔ - ΜΙΤΟΣ και επειδή από τη συνημμένη κυκλοφοριακή μελέτη και τα στοιχεία του φακέλου προκύπτει ότι:

i) Τα προτεινόμενα μέτρα ρύθμισης οδικής κυκλοφορίας:

• Προτείνονται βάσει της υπό στοιχεία ΔΜΕΟ/Ο/613/2011 υπουργικής απόφασης «Έγκριση Προδιαγραφών και οδηγιών σήμανσης εκτελούμενων έργων (ΟΜΟΕ-ΣΕΕΟ)» (Β’ 905) λαμβάνοντας ιδιαίτερα υπόψη τον χαρακτήρα της οδού, τα γεωμετρικά χαρακτηριστικά της, τη φύση και τη χρονική διάρκεια των εργασιών που πρόκειται να εκτελεστούν και γενικότερα τις αρχές και τους κανόνες που ισχύουν για τη μελέτη και τη λειτουργία της οδού.

• Επιβάλλονται σε όλη τη διάρκεια εκτέλεσης των εργασιών του έργου του θέματος για λόγους ασφάλειας σύμφωνα με τον Κ.Ο.Κ.,

• απαιτούνται προκειμένου να εκτελεστούν οι εργασίες του έργου του θέματος σύμφωνα με τη μελέτη,

• απαιτούνται προκειμένου να εγκριθεί αρμοδίως σε επόμενο στάδιο η μελέτη εφαρμογής της εργοταξιακής σήμανσης,

• είναι τα περισσότερο ενδεδειγμένα προκειμένου το έργο του θέματος να εκτελεστεί διασφαλίζοντας κατά το δυνατό, σε συνδυασμό με την εργοταξιακή σήμανση που θα εγκριθεί στη συνέχεια και θα εφαρμοστεί καθ’ όλη τη χρονική διάρκεια εκτέλεσης του έργου, την συνέχιση των αναγκαίων λειτουργιών της οδού (κίνηση οχημάτων, πεζών, δικυκλιστών, μέσων μαζικής μεταφοράς, προσπέλαση ιδιοκτησιών, ΟΚΩ), την ασφάλεια των διερχομένων οδηγών - οχημάτων καθώς και την ασφάλεια των εργαζομένων στο εργοτάξιο,

• επιτυγχάνουν την ισορροπία μεταξύ της αδιάλειπτης κυκλοφοριακής ροής και του ανεμπόδιστου έργου τους εργοταξίου.

ii) δεν επηρεάζονται οι υπηρεσίες οδικής μαζικής μεταφοράς,

iii) στο τέλος κάθε ημέρας μετά την ολοκλήρωση των εργασιών, οι εργοταξιακές πινακίδες και τα άλλα μέσα εργοταξιακής σήμανσης θα απομακρύνονται και η οδός θα αποδίδεται ανεμπόδιστα στην κυκλοφορία, αποφασίζουμε:

Την έγκριση της υπ’ αρ. 70/2025 απόφασης του Περιφερειακού Συμβουλίου της Περιφέρειας Δυτικής Μακεδονίας (7η/13-05-2025 Συνεδρίαση, 9ο θέμα), αναφορικά με τη λήψη προσωρινών μέτρων ρύθμισης οδικής κυκλοφορίας κατά τη διάρκεια εκτέλεσης εργασιών του έργου «SAP611232402035 - Παραλλαγή Γρ. 22 Γρεβενών προς Έλατο λόγω δημιουργίας κόμβου» επί της Επ. Ο. 19 «Γρεβενά - Έλατος - Καληράχη - Δοτσικό μέχρι συναντήσεως του δρόμου προς Σαμαρίνα» από τον ΔΕΔΔΗΕ, σύμφωνα με την κυκλοφοριακή μελέτη και το συνημμένο χάρτη και συγκεκριμένα:

Επ. Ο. 19 Γρεβενά - Έλατος - Καληράχη - Δοτσικό μέχρι συναντήσεως του δρόμου προς Σαμαρίνα

Α/Α	Χιλιομετρική θέση		Πλάτος οδοστρ./ Λωρίδες	Είδος εργασίας	Προτεινόμενο Μέτρο	Εκτιμώμενος Χρόνος Διάρκειας εργασιών
	Αρχή	Τέλος				
1.	0+515	0+731	6,0μ.-7,0μ./ 1 ανά κατεύθυνση	Εργασίες τοποθέτησης υπόγειων καλωδίων μέσης τάσης και πλήρης αποκατάσταση, εκτός του υφιστάμενου οδοστρώματος	Εναλλάξ κυκλοφορία των δύο κατευθύνσεων	5 ημέρες
2.	0+731			Εργασίες εγκάρσιας τομής της οδού και πλήρους αποκατάστασής της		1 ημέρα
3.	0+826	0+894		Εργασίες τοποθέτησης υπόγειων καλωδίων μέσης τάσης και πλήρης αποκατάσταση, εκτός του υφιστάμενου οδοστρώματος		1 ημέρα
4.	0+894			Εργασίες εγκάρσιας τομής της οδού και πλήρους αποκατάστασής της		1 ημέρα
5.	0+894	0+908		Εργασίες τοποθέτησης υπόγειων καλωδίων μέσης τάσης και πλήρης αποκατάσταση, εκτός του υφιστάμενου οδοστρώματος		1 ημέρα

Όπου η Χ.Θ. 0+000 η διασταύρωση της Επ.Ο. 19 με την Επ.Ο 17 «Γρεβενά προς Μαυραναίους όρια Π.Ε. προς Βωβούσα».

Η εν λόγω έγκριση χορηγείται με τις παρακάτω προϋποθέσεις:

1) Να εγκριθεί αρμοδίως, η μελέτη εφαρμογής εργοταξιακής σήμανσης για την εκτέλεση του έργου του θέματος, στην οποία θα λαμβάνονται ιδιαίτερα υπόψη μεταξύ άλλων οι δεσμεύσεις που αφορούν στο μέγιστο μήκος της εργοταξιακής ζώνης για τις περιπτώσεις όπου αυτό επιβάλλεται, τα ελάχιστα πλάτη των λωρίδων κίνησης οχημάτων, τα μέγιστα όρια ταχύτητας καθώς και το απαραίτητο πλάτος μεταξύ του χώρου των εκτελούμενων έργων και του οδοστρώματος κυκλοφορίας για την ασφαλή διέλευση των εργαζομένων όπως αυτά προβλέπονται στην υπό στοιχεία ΔΜΕΟ/Ο/613/2011 υπουργική απόφαση «Έγκριση Προδιαγραφών και οδηγιών σήμανσης εκτελούμενων έργων (ΟΜΟΕ-ΣΕΕΟ)» (Β’ 905) (Τεύχος 7, Παράρτημα Γ).

2) Όλοι οι εμπλεκόμενοι φορείς καθώς και ο ανάδοχος του έργου οφείλουν:

α) Σε όλη τη διάρκεια των εργασιών να τηρούν πλήρως τα μέτρα ρύθμισης της οδικής κυκλοφορίας που εγκρίνονται με την παρούσα απόφαση και να τοποθετήσουν και να συντηρούν τις απαιτούμενες προειδοποιητικές και πληροφοριακές πινακίδες σήμανσης μεγάλου μεγέθους, φανούς, αντανακλαστικά προστατευτικά πλαίσια κ.λπ. καθώς και όλων των λοιπών αναγκαίων παρεμβάσεων που θα οριστούν στην εγκριθείσα μελέτη εφαρμογής της εργοταξιακής σήμανσης του έργου σύμφωνα με την ισχύουσα Νομοθεσία, τον Κ.Ο.Κ., την «Τεχνική Προδιαγραφή

σήμανσης εκτελούμενων οδικών έργων εντός και εκτός κατοικημένων περιοχών ως ελάχιστα όρια» (Β’ 946/2003) και τις «Προδιαγραφές και Οδηγίες Σήμανσης Εκτελούμενων Έργων» (Β’ 905/2011),

β) σε περίπτωση που προκύψει λόγω ιδιαίτερων συνθηκών ή λόγω αδυναμίας τήρησης των ρυθμίσεων ανάγκη τροποποίησης των παρόντων εγκεκριμένων μέτρων ρύθμισης της οδικής κυκλοφορίας, να προβούν άμεσα στο αίτημα τροποποίησής της,

γ) να αποκαταστήσουν άμεσα τυχόν φθορές στην υπάρχουσα, οριζόντια και κατακόρυφη σήμανση ή οπουδήποτε αλλού,

δ) να ενημερώσουν έγκαιρα το οικείο Τμήμα Τροχαίας και τον οικείο Δήμο για τον χρόνο έναρξης και λήξης των εργασιών,

ε) να μεριμνήσουν για την πιστή τήρηση των επί μέρους εκτιμώμενων χρονικών διαστημάτων εφαρμογής των μέτρων όπως αυτά αναφέρονται στον παραπάνω πίνακα.

3) Στα σημεία που τα τμήματα της προαναφερόμενης Επαρχιακής Οδού στα οποία θα εκτελούνται εργασίες διασταυρώνονται με παρακείμενες οδούς, να ληφθεί μέριμνα με την προβλεπόμενη σήμανση και την επιτόπου ρύθμιση της κυκλοφορίας με σηματωρό.

4) Η κυκλοφορία των οχημάτων δεν θα διακόπτεται αλλά θα διεξάγεται εναλλάξ ανά κατεύθυνση και θα ρυθμίζεται με φωτεινούς σηματοδότες στην περίπτωση παραμονής του μέτρου κατά τη διάρκεια της νύχτας.

5) Να λαμβάνεται μέριμνα έτσι ώστε με την εφαρμογή των προτεινόμενων κυκλοφοριακών ρυθμίσεων να μην επηρεάζονται οι υπηρεσίες των μέσων οδικής μαζικής μεταφοράς.

6) Τα μέτρα που λαμβάνονται με την παρούσα απόφαση να ισχύουν από την τοποθέτηση των οικείων πινακίδων σήμανσης, των σηματοδοτών ή των διαγραμμίσεων στο οδόστρωμα, εκτός αν κατά το χρόνο ισχύος των μέτρων αυτών η κυκλοφορία ρυθμίζεται από στελέχη της αρμόδιας Αστυνομικής Αρχής.

7) Μόνιμη υφιστάμενη σήμανση η οποία έρχεται σε σύγκρουση με αυτήν που προτείνεται θα πρέπει να απομακρυνθεί ή να καλυφθεί ώστε να αποφεύγεται η σύγχυση των χρηστών του οδικού δικτύου κάτω από οποιεσδήποτε συνθήκες (ημέρα-νύχτα).

8) Στο τέλος της ημέρας και αφού έχουν ολοκληρωθεί οι εργασίες ο πάσης φύσεως εξοπλισμός θα απομακρύνεται από την οδό ώστε αυτή να λειτουργήσει απρόσκοπτα τη νύχτα. Σε περίπτωση που λόγω ειδικών συνθηκών στο πέρας της ημέρας οι εργασίες δεν έχουν ολοκληρωθεί, θα πρέπει να παραμείνει στο οδόστρωμα κατά τη διάρκεια της νύχτας μόνο η κατάλληλα εγκεκριμένη για την περίπτωση αυτή σήμανση, να υπάρχει επαρκής περίφραξη και σαφής σήμανση με αναλάμποντες φανούς για όλο το χρονικό διάστημα εφαρμογής των μέτρων.

9) Μετά το πέρας των εργασιών (ολοκλήρωση του έργου) οι εργοταξιακές πινακίδες και άλλα μέσα εργοταξιακής σήμανσης δεν επιτρέπεται να παραμένουν στην περιοχή. Η αφαίρεση της εργοταξιακής σήμανσης και ασφάλισης θα πρέπει να εκτελεστεί σε ώρες μειωμένου κυκλοφοριακού φόρτου, επαναφέροντας την πρότερα σήμανση του οδικού δικτύου της περιοχής.

Η Διεύθυνση Αστυνομίας Γρεβενών καθώς και η Διεύθυνση Τροχαίας της Π.Ε. Γρεβενών προς τις οποίες αποστέλλεται η παρούσα απόφαση, παρακαλούνται για τις δικές τους ενέργειες σε θέματα αρμοδιότητας τους ώστε να εξασφαλίζεται η ασφαλής και ομαλή διεξαγωγή της κυκλοφορίας με την συνεχή παρακολούθηση των εργασιών και παρουσία τροχονόμων στην περιοχή των έργων.

Η παρούσα απόφαση έχει εφαρμογή μετά τη δημοσίευσή της στην Εφημερίδα της Κυβερνήσεως καθώς μετά και την έγκριση της μελέτης εφαρμογής εργοταξιακής σήμανσης από την αρμόδια υπηρεσία για χρονικό διάστημα ενός (1) μήνα εντός του οποίου θα εκτελεστούν οι εργασίες σύμφωνα με τα επιμέρους αναφερόμενα χρονικά διαστήματα του παραπάνω πίνακα. Για τυχόν μικρές μεταβολές στο χρονικό διάστημα εκτέλεσης των προαναφερόμενων εργασιών δεν απαιτείται τροποποίηση της παρούσας απόφασης.

Ο Δήμος Γρεβενών στον οποίο κοινοποιείται η παρούσα απόφαση, παρακαλείται για τις δικές του ενέργειες.


Το ΚΤΕΛ Ν. Γρεβενών στο οποίο κοινοποιείται η παρούσα απόφαση παρακαλείται για τις δικές του ενέργειες.

Με την παρούσα απόφαση δεν νομιμοποιούνται τυχόν παράνομες ενέργειες ούτε υποκαθίστανται άλλες αδειοδοτήσεις και εγκρίσεις που τυχόν απαιτούνται για την υλοποίηση των εν λόγω παρεμβάσεων.

Η παρούσα απόφαση δεν αποτελεί άδεια τομής ή εκσκαφής οδοστρώματος, η οποία χορηγείται από την αρμόδια για την συντήρηση της οδού Υπηρεσία και θεωρείται πριν από την έναρξη των εργασιών από την Αστυνομική Αρχή, σύμφωνα με τον Κ.Ο.Κ.

Κατά της παρούσας απόφασης επιτρέπεται, σύμφωνα με το τελευταίο εδάφιο της παρ. 2 του άρθρου 1 του ν. 2503/1997, προσφυγή στον Υπουργό Υποδομών και Μεταφορών μέσα σε αποκλειστική προθεσμία τριάντα (30) ημερών.

ΕΘΝΙΚΟ ΤΥΠΟΓΡΑΦΕΙΟ
Για τεχνικούς λόγους στο σχεδίαγραμμα, από το ηλεκτρονικό αρχείο, έγινε σμίκρυνση κατά ποσοστό 69%

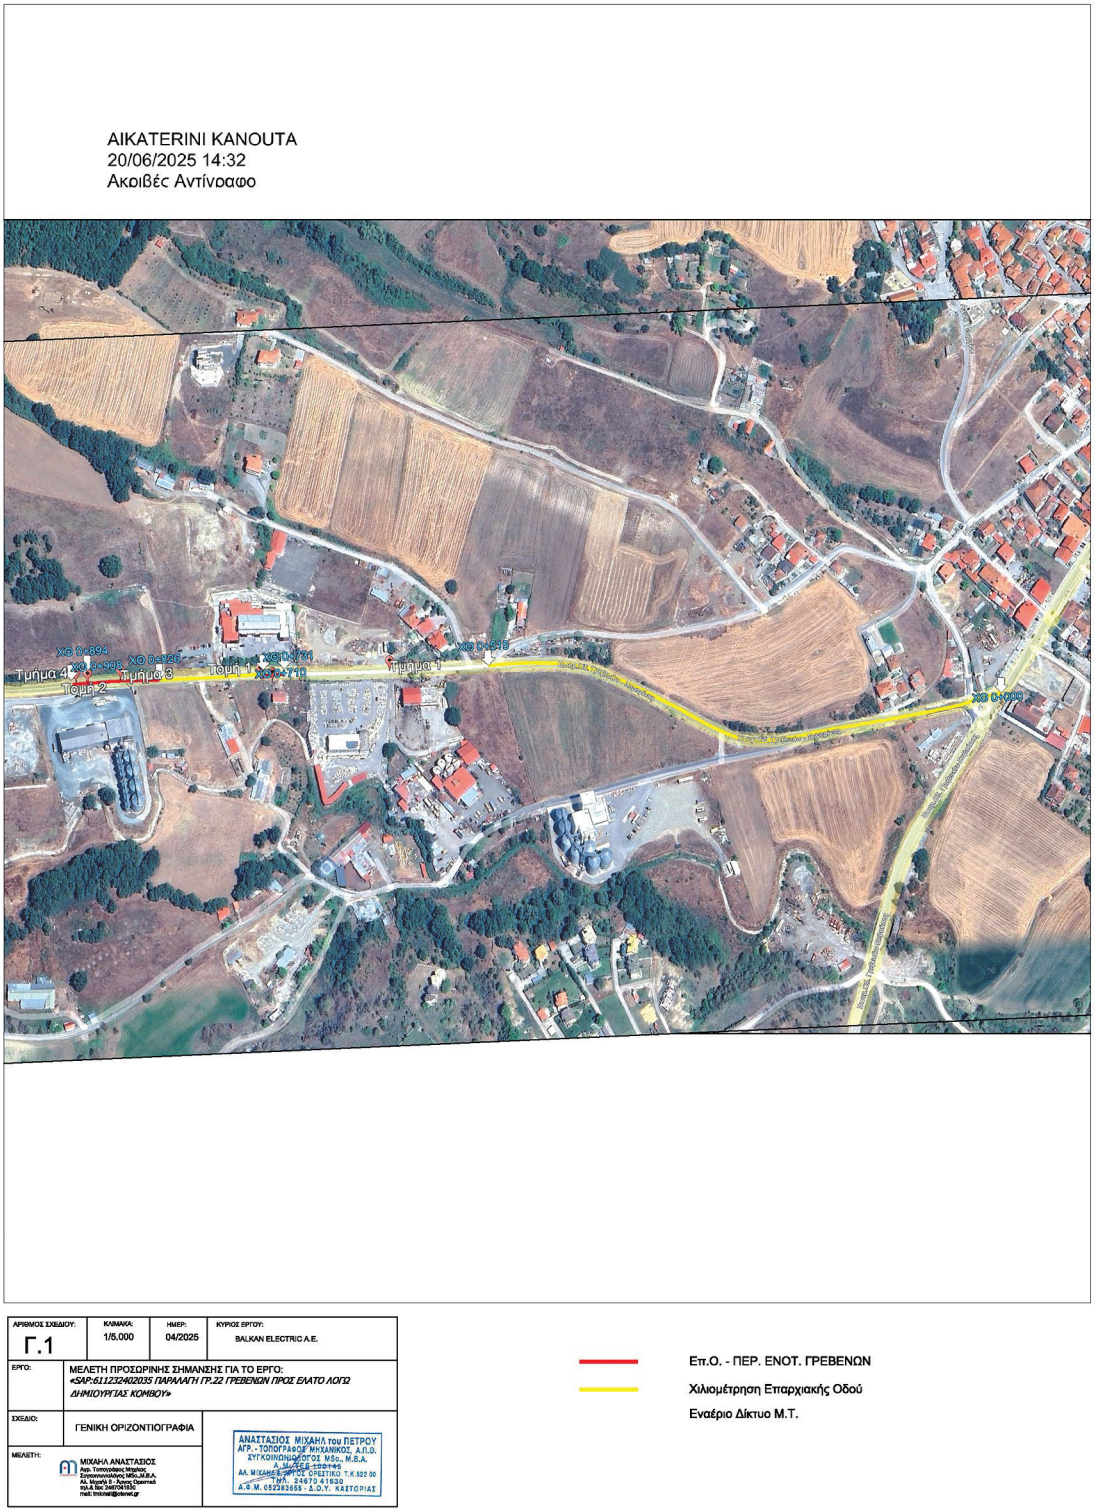

ΑΡΙΘΜΟΣ ΣΧΕΔΙΟΥ:	ΚΛΙΜΑΚΑ:	ΗΜΕΡ:	ΚΥΡΙΟΣ ΕΡΓΟΥ:
Γ.1	1/5.000	04/2025	BALKAN ELECTRIC A.E.
ΕΡΓΟ:	ΜΕΛΕΤΗ ΠΡΟΣΩΡΙΝΗΣ ΣΗΜΑΝΣΗΣ ΓΙΑ ΤΟ ΕΡΓΟ: «SAP.6112324/2035 /ΔΙΑΜΑΛΗ ΓΡ.22 ΓΡΕΒΕΝΩΝ ΠΡΟΣ ΕΛΑΤΟ ΛΟΓΩ ΔΗΜΙΟΥΡΓΙΑΣ ΚΟΜΒΟΥ»		
ΣΧΕΔΙΟ:	ΓΕΝΙΚΗ ΟΡΙΖΟΝΤΙΟΓΡΑΦΙΑ		
ΜΕΛΕΤΗΤΗΣ:	ΜΙΧΑΗΛ ΑΝΑΣΤΑΣΙΟΣ		ΑΝΑΣΤΑΣΙΟΣ ΜΙΧΑΗΛ του ΠΕΤΡΟΥ ΑΓΡ.-ΤΟΠΟΓΡΑΦΟΣ ΜΗΧΑΝΙΚΟΣ, Α.Π.Ο. ΣΥΓΚΟΙΝΩΝΙΟΛΟΓΟΣ MSc., M.B.A. Α. Μ.ΤΕΕ 102746 ΑΛ. ΜΙΧΑΗΛ & ΜΠΟΥΚ. ΟΡΕΣΤΙΚΟ Τ.Κ.522 00 Τηλ.: 24670 41830 Α.Φ.Μ. 052283868 - Δ.Ο.Υ. ΚΑΣΤΟΡΙΑΣ

Επ.Ο. - ΠΕΡ. ΕΝΟΤ. ΓΡΕΒΕΝΩΝ
Χιλιομέτρηση Επαρχιακής Οδού
Εναέριο Δίκτυο Μ.Τ.

Η απόφαση αυτή να δημοσιευθεί στην Εφημερίδα της Κυβερνήσεως.

Κοζάνη, 20 Ιουνίου 2025

Με εντολή Γραμματέα
Αποκεντρωμένης Διοίκησης
Ο Αναπληρωτής Προϊστάμενος της
Γενικής Διεύθυνσης Χωροταξικής, Περιβαλλοντικής
και Αγροτικής Πολιτικής

ΔΗΜΗΤΡΙΟΣ ΓΑΖΗΣ

Αριθμ. 104799/5209 (2)

Καθιέρωση υπερωριακής απασχόλησης με αμοιβή κατά τις απογευματινές ώρες για το προσωπικό του Τμήματος Ποιοτικού και Φυτοϋγειονομικού Ελέγχου της ΔΑΟΚ Π.Ε. Άρτας για το Β’ εξάμηνο 2025.

Ο ΠΕΡΙΦΕΡΕΙΑΡΧΗΣ ΗΠΕΙΡΟΥ

Έχοντας υπόψη:

1) Το άρθρο 20 του ν. 4354/2015 (Α’ 176).

2) Τον ν. 3852/2010 «Νέα Αρχιτεκτονική της Αυτοδιοίκησης και της Αποκεντρωμένης Διοίκησης - Πρόγραμμα Καλλικράτης» (Α’ 87).

3) Το π.δ. 140/2010 «Οργανισμός της Περιφέρειας Ηπείρου» (Α’ 233).

4) Την υπ’ αρ. 101137/2011 κοινή υπουργική απόφαση «Ορισμός των φυτοϋγειονομικών ελεγκτών στις Περιφερειακές Ενότητες και καθορισμός των καθηκόντων τους» (Β’ 2384).

5) Την υπ’ αρ. 12681/352685/2021 κοινή υπουργική απόφαση «Εξειδίκευση καταμερισμού αρμοδιοτήτων των αρμόδιων αρχών φυτοϋγειονομικού ελέγχου και καθορισμός διαδικασιών για την διενέργεια των επίσημων φυτοϋγειονομικών ελέγχων και άλλων επίσημων δραστηριοτήτων του ΚΑΝ. (ΕΕ) 2017/625 του Ευρωπαϊκού Κοινοβουλίου και του Συμβουλίου της 15ης Μαρτίου 2017, που διεξάγονται για την εξακρίβωση της συμμόρφωσης με τη νομοθεσία για τη φυτοϋγεία» (Β’ 5931).

6) Το υπ’ αρ. 1591/226978/30-7-2024 έγγραφο του ΥΠΑΑΤ που αφορά τον έλεγχο σε οινοποιητικές επιχειρήσεις-τρύγος 2024-2025.

7) Την υπ’ αρ. 9469/125687/15-5-2020 (ΑΔΑ: 6ΟΧΙ4653ΠΓ-Ο77) υπουργική απόφαση που αφορά την έγκριση διάθεσης πίστωσης για την επιχορήγηση των Περιφερειών για την αντιμετώπιση θεμάτων Φυτοϋγειονομικού ελέγχου.

8) Την υπ’ αρ. 49165/20-02-2025 εγκύκλιο της Διεύθυνσης προστασίας Φυτικής Παραγωγής του ΥΠΑΑΤ που αφορά το πρόγραμμα επίσημων ελέγχων επισκοπήσεων (Surveys).

9) Τον ν. 4036/2012 «Διάθεση γεωργικών φαρμάκων στη αγορά, ορθολογική χρήση αυτών και συναφείς διατάξεις» (Α’ 8).

10) Την υπ’ αρ. 102582/2294/11-6-2025 βεβαίωση ύπαρξης διαθέσιμης πίστωσης, της Διεύθυνσης Διοικητικού Οικονομικού Π.Ε. Άρτας της Περιφέρειας Ηπείρου.

11) Το γεγονός ότι οι διατάξεις της παρούσας δεν αφορούν σε διοικητική διαδικασία για την οποία υπάρχει υποχρέωση καταχώρησης στο ΕΜΔΔ ΜΙΤΟΣ, αποφασίζουμε:

Εγκρίνουμε την καθιέρωση υπερωριακής εργασίας του προσωπικού του Τμήματος Ποιοτικού και Φυτοϋγειονομικού Ελέγχου της ΔΑΟΚ Π.Ε. Άρτας πέραν του κανονικού ωραρίου εργασίας τους (απογευματινή απασχόληση) με αμοιβή για το Β’ εξάμηνο 2025 όπως παρακάτω:

ΠΕΡΙΦΕΡΕΙΑ ΗΠΕΙΡΟΥ	ΑΡΙΘΜΟΣ ΥΠΑΛΛΗΛΩΝ/ ΩΡΕΣ	ΠΙΣΤΩΣΗ ΓΙΑ ΑΠΟΓΕΥΜΑΤΙΝΕΣ ΥΠΕΡΩΡΙΕΣ ΣΕ ΕΥΡΩ
ΠΕ ΑΡΤΑΣ	5/120	3560,00 €

Σε κάθε περίπτωση, οι ώρες απογευματινής απασχόλησης ανά υπάλληλο δεν θα υπερβαίνουν τις εκατόν είκοσι (120) ανά εξάμηνο. Η δαπάνη που προκαλείται και που ανέρχεται στο ποσό (3560,00 €) θα βαρύνει τον ΕΦ072 ΚΑΕ 0511.01 του προϋπολογισμού της Περιφέρειας Ηπείρου που αφορά την Περιφερειακή Ενότητα Άρτας.

Στη συνέχεια θα εκδοθεί απόφαση συγκρότησης συνεργείου, στην οποία θα αναφέρονται ονομαστικά οι συμμετέχοντες υπάλληλοι, το αντικείμενο απασχόλησης, το χρονικό διάστημα καθώς και οι κατά μήνα ώρες απασχόλησης για τον καθένα.

Για την υπερωριακή εργασία θα τηρείται ξεχωριστό δελτίο παρουσίας των υπαλλήλων στο οποίο θα αναγράφεται η ώρα έναρξης και η ώρα αποχώρησης.

Ο Προϊστάμενος της ΔΑΟΚ Π.Ε. ΑΡΤΑΣ θα βεβαιώνει την υπερωριακή απασχόληση των υπαλλήλων.

Η απόφαση αυτή να δημοσιευθεί στην Εφημερίδα της Κυβερνήσεως.

Άρτα, 13 Ιουνίου 2025

Ο Περιφερειάρχης

ΑΛΕΞΑΝΔΡΟΣ ΚΑΧΡΙΜΑΝΗΣ

ΕΘΝΙΚΟ ΤΥΠΟΓΡΑΦΕΙΟ

Το Εθνικό Τυπογραφείο αποτελεί δημόσια υπηρεσία υπαγόμενη στην Προεδρία της Κυβέρνησης και έχει την ευθύνη τόσο για τη σύνταξη, διαχείριση, εκτύπωση και κυκλοφορία των Φύλλων της Εφημερίδας της Κυβερνήσεως (ΦΕΚ), όσο και για την κάλυψη των εκτυπωτικών - εκδοτικών αναγκών του δημοσίου και του ευρύτερου δημόσιου τομέα (ν. 3469/2006/Α΄ 131 και π.δ. 29/2018/Α΄58).

1. ΦΥΛΛΟ ΤΗΣ ΕΦΗΜΕΡΙΔΑΣ ΤΗΣ ΚΥΒΕΡΝΗΣΕΩΣ (ΦΕΚ)

• Τα **ΦΕΚ σε ηλεκτρονική μορφή** διατίθενται δωρεάν στο **www.et.gr**, την επίσημη ιστοσελίδα του Εθνικού Τυπογραφείου. Όσα ΦΕΚ δεν έχουν ψηφιοποιηθεί και καταχωριστεί στην ανωτέρω ιστοσελίδα, ψηφιοποιούνται και αποστέλλονται επίσης δωρεάν με την υποβολή αιτήματος στην ηλεκτρονική διεύθυνση feksales@et.gr.

• Τα **ΦΕΚ σε έντυπη μορφή** διατίθενται σε μεμονωμένα φύλλα είτε απευθείας από το Τμήμα Πωλήσεων και Συνδρομητών, είτε ταχυδρομικά με την αποστολή αιτήματος παραγγελίας στην ηλεκτρονική διεύθυνση feksales@et.gr.

- Το κόστος ενός ασπρόμαυρου ΦΕΚ από 1 έως 16 σελίδες είναι 1,00 €, αλλά για κάθε επιπλέον οκτασέλιδο (ή μέρος αυτού) προσαυξάνεται κατά 0,20 €. Το κόστος ενός έγχρωμου ΦΕΚ από 1 έως 16 σελίδες είναι 1,50 €, αλλά για κάθε επιπλέον οκτασέλιδο (ή μέρος αυτού) προσαυξάνεται κατά 0,30 €.
- Το τεύχος Α.Σ.Ε.Π. διατίθεται δωρεάν.
- Υπάρχει δυνατότητα ετήσιας συνδρομής οποιουδήποτε τεύχους σε έντυπη μορφή μέσω του Τμήματος Πωλήσεων και Συνδρομητών.

• **Τρόποι αποστολής κειμένων προς δημοσίευση:**

Α. Αποστολή των εγγράφων προς δημοσίευση στο ΦΕΚ στην ηλεκτρονική διεύθυνση **https://eservices.et.gr**. Σχετικές εγκύκλιοι και οδηγίες στην ηλεκτρονική διεύθυνση του Εθνικού Τυπογραφείου (**www.et.gr**) στη διαδρομή **Ανακοινώσεις** → **Εγκύκλιοι**.

Β. Κατ’ εξαίρεση, όσοι πολίτες δεν διαθέτουν προηγμένη ψηφιακή υπογραφή μπορούν είτε να αποστέλλουν ταχυδρομικά, είτε να καταθέτουν με εκπρόσωπό τους κείμενα προς δημοσίευση εκτυπωμένα σε χαρτί στο Τμήμα Παραλαβής και Καταχώρισης Δημοσιευμάτων.

• Πληροφορίες, σχετικά με την αποστολή/κατάθεση εγγράφων προς δημοσίευση, την ημερήσια κυκλοφορία των Φ.Ε.Κ., με την πώληση των τευχών και με τους ισχύοντες τιμοκαταλόγους για όλες τις υπηρεσίες μας, περιλαμβάνονται στον ιστότοπο (www.et.gr). Επίσης μέσω του ιστότοπου δίδονται πληροφορίες σχετικά με την πορεία δημοσίευσης των εγγράφων, με βάση τον Κωδικό Αριθμό Δημοσιεύματος (ΚΑΔ). Πρόκειται για τον αριθμό που εκδίδει το Εθνικό Τυπογραφείο για όλα τα κείμενα που πληρούν τις προϋποθέσεις δημοσίευσης.

2. ΕΚΤΥΠΩΤΙΚΕΣ - ΕΚΔΟΤΙΚΕΣ ΑΝΑΓΚΕΣ ΤΟΥ ΔΗΜΟΣΙΟΥ

Το Εθνικό Τυπογραφείο ανταποκρινόμενο σε αιτήματα υπηρεσιών και φορέων του δημοσίου αναλαμβάνει να σχεδιάσει και να εκτυπώσει έντυπα, φυλλάδια, βιβλία, αφίσες, μπλοκ, μηχανογραφικά έντυπα, φακέλους για κάθε χρήση, κ.ά.

Επίσης σχεδιάζει ψηφιακές εκδόσεις, λογότυπα και παράγει οπτικοακουστικό υλικό.

Ταχυδρομική Διεύθυνση: **Καποδιστρίου 34, 10432 Αθήνα**

ΤΗΛΕΦΩΝΙΚΟ ΚΕΝΤΡΟ: 210 5279000

Ιστότοπος: **www.et.gr**

Πληροφορίες σχετικά με την λειτουργία του ιστότοπου: **helpdesk.et@et.gr**

Αποστολή εγγράφων προς δημοσίευση στο ΦΕΚ στην ηλεκτρονική διεύθυνση **https://eservices.et.gr**

ΕΞΥΠΗΡΕΤΗΣΗ ΚΟΙΝΟΥ

Πωλήσεις - Συνδρομές: (Ισόγειο, τηλ. 210 5279178 - 180)
Πληροφορίες: (Ισόγειο, Γραφείο 3 και τηλεφ. κέντρο 210 5279000)
Παραλαβή Δημοσιευτέας Ύλης: (Ισόγειο, τηλ. 210 5279139)

Ωράριο για το κοινό: Δευτέρα έως και Παρασκευή: 8:00 - 13:30

02034480407250008