21.08.2025 16:59:17
ΨΗΦΙΑΚΑ
ΥΠΟΓΕΓΡΑΜΜΕΝΟ
ΑΠΟ
VARVARA ZACHARAKI

ΕΦΗΜΕΡΙΔΑ ΤΗΣ ΚΥΒΕΡΝΗΣΕΩΣ

ΤΗΣ ΕΛΛΗΝΙΚΗΣ ΔΗΜΟΚΡΑΤΙΑΣ

20 Αυγούστου 2025 | ΤΕΥΧΟΣ ΔΕΥΤΕΡΟ | Αρ. Φύλλου **4559**

ΠΕΡΙΕΧΟΜΕΝΑ

ΑΠΟΦΑΣΕΙΣ

1 Έγκριση σύμβασης δωρεάς μεταξύ του ΕΛΛΗΝΙΚΟΥ ΔΗΜΟΣΙΟΥ (ως δωρεοδόχου), της ανώνυμης εταιρείας με την επωνυμία «ΑΝΕΞΑΡΤΗΤΟΣ ΔΙΑΧΕΙΡΙΣΤΗΣ ΜΕΤΑΦΟΡΑΣ ΗΛΕΚΤΡΙΚΗΣ ΕΝΕΡΓΕΙΑΣ (ΑΔΜΗΕ) Α.Ε.» (ως δωρητή) και της εταιρείας με την επωνυμία «THE NEWTONS LABORATORY ΔΙΑΦΗΜΙΣΤΙΚΗ Α.Ε.» (ως προμηθευτή).

2 Έγκριση της υπ' αρ. 286/16.06.2025 (ΑΔΑ: Ψ3ΗΗΩΛ7-ΕΔΞ) απόφασης του Δημοτικού Συμβουλίου Δήμου Κορινθίων, κατ' εφαρμογή του άρθρου 52 του Κώδικα Οδικής Κυκλοφορίας (Κ.Ο.Κ.), (ν. 2696/1999, Α' 57).

3 Υπαγωγή επενδυτικού σχεδίου της επιχείρησης «ΛΙΠΑΣΜΑΤΑ ΚΟΜΟΤΗΝΗΣ ΑΝΩΝΥΜΗ ΕΤΑΙΡΕΙΑ» με δ.τ. «ΦΕΡΤΙΚΟΜ ΑΕ» στο καθεστώς ενίσχυσης «Μεταποίηση - Εφοδιαστική Αλυσίδα» (Β' κύκλος) των άρθρων 72 έως 77 του ν. 4887/2022, έτους 2023.

4 Κυκλοφοριακές ρυθμίσεις της παρ. 1 του άρθρου 52 του ν. 2696/1999, επί των οδών που δεν ανήκουν στις κατ' εξαίρεση κατηγορίες της ίδιας παραγράφου, μετά την έκδοση της υπ' αρ. 41184/08.07.2025 διαπιστωτικής πράξης τεκμαιρόμενης έγκρισης, του Γραμματέα Αποκεντρωμένης Διοίκησης Αττικής, σύμφωνα με την υπ' αρ. 161/2024 απόφασης του Δημοτικού Συμβουλίου του Δήμου Ελληνικού-Αργυρούπολης.

ΑΠΟΦΑΣΕΙΣ

Αριθμ. ΥΠ2358 (1)

Έγκριση σύμβασης δωρεάς μεταξύ του ΕΛΛΗΝΙΚΟΥ ΔΗΜΟΣΙΟΥ (ως δωρεοδόχου), της ανώνυμης εταιρείας με την επωνυμία «ΑΝΕΞΑΡΤΗΤΟΣ ΔΙΑΧΕΙΡΙΣΤΗΣ ΜΕΤΑΦΟΡΑΣ ΗΛΕΚΤΡΙΚΗΣ ΕΝΕΡΓΕΙΑΣ (ΑΔΜΗΕ) Α.Ε.» (ως δωρητή) και της εταιρείας με την επωνυμία «THE NEWTONS LABORATORY ΔΙΑΦΗΜΙΣΤΙΚΗ Α.Ε.» (ως προμηθευτή).

ΟΙ ΥΠΟΥΡΓΟΙ
ΕΘΝΙΚΗΣ ΟΙΚΟΝΟΜΙΑΣ ΚΑΙ ΟΙΚΟΝΟΜΙΚΩΝ - ΚΛΙΜΑΤΙΚΗΣ ΚΡΙΣΗΣ ΚΑΙ ΠΟΛΙΤΙΚΗΣ ΠΡΟΣΤΑΣΙΑΣ

Έχοντας υπόψη:

1. Τις διατάξεις:

α) Του άρθρου 144 του ν. 4876/2021 «Ρυθμίσεις για την αντιμετώπιση της πανδημίας του κορωνοϊού COVID-19 και την προστασία της δημόσιας υγείας και άλλες επείγουσες διατάξεις» (Α' 251),

β) της περ. ιε της παρ. 1 του άρθρου 32 του Κώδικα Φόρου Προστιθέμενης Αξίας (ν. 5144/2024, Α' 162),

γ) του ν. 4662/2020 «Εθνικός Μηχανισμός Διαχείρισης Κρίσεων και Αντιμετώπισης Κινδύνων, αναδιάρθρωση της Γενικής Γραμματείας Πολιτικής Προστασίας, αναβάθμιση συστήματος εθελοντισμού πολιτικής προστασίας, αναδιοργάνωση του Πυροσβεστικού και άλλες διατάξεις» (Α' 27),

δ) του άρθρου 90 του Κώδικα Νομοθεσίας για την Κυβέρνηση και τα κυβερνητικά όργανα (π.δ. 63/2005, Α' 98), όπως διατηρήθηκε σε ισχύ με την περ. 22 του άρθρου 119 του ν. 4622/2019 (Α' 133),

ε) του π.δ. 142/2017 «Οργανισμός Υπουργείου Οικονομικών» (Α’ 181),

στ) του π.δ. 70/2021 «Σύσταση Υπουργείου Κλιματικής Κρίσης και Πολιτικής Προστασίας, μεταφορά υπηρεσιών και αρμοδιοτήτων μεταξύ Υπουργείων» (Α’ 161),

ζ) του π.δ. 77/2023 «Σύσταση Υπουργείου και μετονομασία Υπουργείων - Σύσταση, κατάργηση και μετονομασία Γενικών και Ειδικών Γραμματειών - Μεταφορά αρμοδιοτήτων, υπηρεσιακών μονάδων, θέσεων προσωπικού και εποπτευόμενων φορέων» (Α’ 130),

η) του π.δ. 27/2025 «Διορισμός Υπουργών, Αναπληρωτή Υπουργού, Υφυπουργών και Αντιπροέδρου τη Κυβέρνησης» (Α’ 44).

2. Την υπό στοιχεία 47542 ΕΞ 2025/19.03.2025 κοινή απόφαση του Πρωθυπουργού και του Υπουργού Εθνικής Οικονομίας και Οικονομικών «Ανάθεση αρμοδιοτήτων στον Υφυπουργό Οικονομίας και Οικονομικών, Γεώργιο Κώτσηρα» (Β’ 1327).

3. Την υπό στοιχεία Α1050/19.3.2020 κοινή απόφαση του Υφυπουργού Οικονομικών και του Διοικητή της Ανεξάρτητης Αρχής Δημοσίων Εσόδων «Καθορισμός διαδικασίας απαλλαγής ΦΠΑ στις παραδόσεις αγαθών και παροχές υπηρεσιών στο πλαίσιο πραγματοποίησης δωρεών σύμφωνα με την περίπτωση ιστ’ της παρ. 1 του άρθρου 27 Κώδικα ΦΠΑ (ν. 2859/2000 - Α’ 248)» (Β’ 942).

4. Την από 05.05.2025 σύμβαση δωρεάς που συνάφθηκε μεταξύ του ΕΛΛΗΝΙΚΟΥ ΔΗΜΟΣΙΟΥ (ως δωρεοδόχου), της ανώνυμης εταιρείας με την επωνυμία «ΑΝΕΞΑΡΤΗΤΟΣ ΔΙΑΧΕΙΡΙΣΤΗΣ ΜΕΤΑΦΟΡΑΣ ΗΛΕΚΤΡΙΚΗΣ ΕΝΕΡΓΕΙΑΣ (ΑΔΜΗΕ) Α.Ε.» (ως δωρητή) και της εταιρείας με την επωνυμία «THE NEWTONS LABORATORY ΔΙΑΦΗΜΙΣΤΙΚΗ Α.Ε.» (ως προμηθευτή), με τον τίτλο «Επικοινωνιακή Καμπάνια του Υπουργείου Κλιματικής Κρίσης και Πολιτικής Προστασίας για τον καθαρισμό οικοπέδων και ακάλυπτων χώρων», προκειμένου να τύχει απαλλαγής του Φ.Π.Α..

5. Την υπ’ αρ. 48101/6.08.2025 εισήγηση της Γενικής Διεύθυνσης Οικονομικών Υπηρεσιών της Γενικής Γραμματείας Πολιτικής Προστασίας του Υπουργείου Κλιματικής Κρίσης και Πολιτικής Προστασίας σχετικά με τις δημοσιονομικές επιπτώσεις της παρούσας, σύμφωνα με την οποία δεν προκαλείται οικονομική επιβάρυνση σε βάρος του Προϋπολογισμού Εξόδων του Ειδικού Φορέα 1060-201-0000000 «Γενική Γραμματεία Πολιτικής Προστασίας» για το τρέχον έτος.

6. Το γεγονός ότι δεν προκύπτει δαπάνη στον κρατικό προϋπολογισμό και ότι η εν λόγω δωρεά έχει κοινωφελή χαρακτήρα με αποδέκτη της δωρεάς φορέα του άρθρου 14 του ν. 4270/2014 (Α’ 143).

7. Το γεγονός ότι οι διατάξεις της παρούσας δεν αφορούν σε διοικητική διαδικασία για την οποία υπάρχει υποχρέωση καταχώρισης στο ΕΜΔΔ- ΜΙΤΟΣ, αποφασίζουμε:

Άρθρο ΜΟΝΟ

Την έγκριση της από 05.05.2025 σύμβασης δωρεάς που συνάφθηκε μεταξύ του ΕΛΛΗΝΙΚΟΥ ΔΗΜΟΣΙΟΥ (ως δωρεοδόχου), της ανώνυμης εταιρείας με την επωνυμία «ΑΝΕΞΑΡΤΗΤΟΣ ΔΙΑΧΕΙΡΙΣΤΗΣ ΜΕΤΑΦΟΡΑΣ ΗΛΕΚΤΡΙΚΗΣ ΕΝΕΡΓΕΙΑΣ (ΑΔΜΗΕ) Α.Ε.» (ως δωρητή) και της εταιρείας με την επωνυμία «THE NEWTONS LABORATORY ΔΙΑΦΗΜΙΣΤΙΚΗ Α.Ε.» (ως προμηθευτή), με τον τίτλο «Επικοινωνιακή Καμπάνια του Υπουργείου Κλιματικής Κρίσης και Πολιτικής Προστασίας για τον καθαρισμό οικοπέδων και ακάλυπτων χώρων», και την υπαγωγή της στην απαλλακτική διάταξη της περ. ιε’ της παρ. 1 του άρθρου 32 του ν. 5144/2024 (Α’ 162), προκειμένου να ολοκληρωθεί η εν λόγω δωρεά συνολικής αξίας διακοσίων χιλιάδων ευρώ (200.000,00€), μη συμπεριλαμβανομένου Φ.Π.Α..

Η απαλλαγή από τον Φ.Π.Α. των παραδόσεων αγαθών και της παροχής υπηρεσιών από τον υποκείμενο στον φόρο προμηθευτή προς τον δωρητή παρέχεται σύμφωνα με τους όρους και τις προϋποθέσεις που ορίζονται στην υπ’ αρ. 1050/19.3.2020 (Β’ 942) κοινή απόφαση και την κείμενη νομοθεσία.

Η απόφαση αυτή να δημοσιευθεί στην Εφημερίδα της Κυβερνήσεως.

Μαρούσι, 6 Αυγούστου 2025

Οι Υπουργοί

Εθνικής Οικονομίας και Οικονομικών
ΚΥΡΙΑΚΟΣ ΠΙΕΡΡΑΚΑΚΗΣ

Υφυπουργός Εθνικής Οικονομίας και Οικονομικών
ΓΕΩΡΓΙΟΣ ΚΩΤΣΗΡΑΣ

Κλιματικής Κρίσης και Πολιτικής Προστασίας
ΙΩΑΝΝΗΣ ΚΕΦΑΛΟΓΙΑΝΝΗΣ

Αριθμ. 55245 (2)

Έγκριση της υπ’ αρ. 286/16.06.2025 (ΑΔΑ: Ψ3ΗΗΩΛ7-ΕΔΞ) απόφασης του Δημοτικού Συμβουλίου Δήμου Κορινθίων, κατ’ εφαρμογή του άρθρου 52 του Κώδικα Οδικής Κυκλοφορίας (Κ.Ο.Κ.), (ν. 2696/1999, Α’ 57).

Ο ΓΡΑΜΜΑΤΕΑΣ
ΑΠΟΚΕΝΤΡΩΜΕΝΗΣ ΔΙΟΙΚΗΣΗΣ
ΠΕΛΟΠΟΝΝΗΣΟΥ, ΔΥΤΙΚΗΣ ΕΛΛΑΔΑΣ
ΚΑΙ ΙΟΝΙΟΥ

Έχοντας υπόψη:

1. Τις διατάξεις περί διοικητικής αποκέντρωσης.

2. Τον ν. 2503/1997 «Διοίκηση, οργάνωση, στελέχωση της Περιφέρειας, ρύθμιση θεμάτων για την Τοπική Αυτοδιοίκηση και άλλες διατάξεις» (Α’ 107).

3. Τον Κώδικα Οδικής Κυκλοφορίας (Κ.Ο.Κ.) (ν. 2696/1999, Α’ 57) και ιδιαίτερα τα άρθρα 34 και 52 αυτού, σε συνδυασμό με την παρ. 1 του άρθρου 132 του ν. 5209/2025 (Α’ 100).

4. Τον Κώδικα Δήμων και Κοινοτήτων (ν. 3463/2006, Α’ 114).

5. Την υπό στοιχεία οικ. ΥΠΕΝ/ΔΜΕΑΑΠ/124964/1561/28.11.2022 υπουργική απόφαση «Αντικατάσταση της υπ’ αρ. 52907/2009 υπουργικής απόφασης ”Ειδικές ρυθμίσεις για την εξυπηρέτηση ατόμων με αναπηρία σε κοινόχρηστους χώρους των οικισμών που προορίζονται για την κυκλοφορία πεζών” (Β’ 2621)» (Β’ 6213) και ειδικότερα το άρθρο 26 «Μεταβατικές διατάξεις».

6. Τον ν. 3852/2010 «Νέα Αρχιτεκτονική της Αυτοδιοίκησης και της Αποκεντρωμένης Διοίκησης - Πρόγραμμα Καλλικράτης» (Α’ 87).

7. Τον ν. 4727/2020 «Ψηφιακή Διακυβέρνηση (Ενσωμάτωση στην Ελληνική Νομοθεσία της Οδηγίας (ΕΕ) 2016/2102 και της Οδηγίας (ΕΕ) 2019/1024) Ηλεκτρονικές Επικοινωνίες (Ενσωμάτωση στο Ελληνικό Δίκαιο της Οδηγίας (ΕΕ) 2018/1972) και άλλες διατάξεις» (Α’ 184) και ειδικότερα τα προβλεπόμενα στο Κεφάλαιο ΙΑ’ «ΨΗΦΙΑΚΗ ΔΙΑΦΑΝΕΙΑ - ΠΡΟΓΡΑΜΜΑ ΔΙΑΥΓΕΙΑ».

8. Το π.δ. 139/2010 «Οργανισμός της Αποκεντρωμένης Διοίκησης Πελοποννήσου, Δυτικής Ελλάδας και Ιονίου» (Α’ 232).

9. Το υπ’ αρ. 3042/08.10.2011 έγγραφο της ΔΜΕΟ του Υπουργείου Υποδομών, Μεταφορών και Δικτύων «Κοινοποιήσεις στη ΔΜΕΟ, των Κανονιστικών Αποφάσεων των Δημοτικών ή Κοινοτικών Συμβουλίων που αφορούν κυκλοφοριακές ρυθμίσεις οδών στους Δήμους ή Κοινότητες σύμφωνα με το άρθρο 82 του Κώδικα Δήμων και Κοινοτήτων (ν. 3463/2006, Α’ 114)».

10. Τον ν. 4954/2022 (Α’ 136) και ιδιαίτερα το άρθρο 64 αυτού.

11. Τον ν. 5027/2023 (Α’ 48) και ιδιαίτερα το Μέρος Γ’ και συγκεκριμένα το άρθρο 60 αυτού.

12. Το υπ’ αρ. 15109/19.05.2013 έγγραφο της Διεύθυνσης Οργάνωσης και Λειτουργίας Ο.Τ.Α. του Υπουργείου Εσωτερικών με θέμα «Εγκρίσεις Αποφάσεων Συλλογικών Οργάνων των Ο.Τ.Α. που αφορούν μέτρα ρύθμισης οδικής κυκλοφορίας, από τους Γενικούς Γραμματείς Αποκεντρωμένων Διοικήσεων».

13. Την υπ’ αρ. 65590/4736/12.06.2013 (ΑΔΑ: ΒΛ9ΓΟΡ1Φ-7Υ8) απόφαση του Γενικού Γραμματέα της Αποκεντρωμένης Διοίκησης Πελοποννήσου Δυτικής Ελλάδας και Ιονίου, με την οποία ορίστηκε ως εισηγήτρια Υπηρεσία για την έγκριση Αποφάσεων Συλλογικών Οργάνων των Ο.Τ.Α. που αφορούν μέτρα ρύθμισης της οδικής κυκλοφορίας, η Διεύθυνση Τεχνικού Ελέγχου.

14. Το υπ’ αρ. 44836/05.03.2014 έγγραφο της Διεύθυνσης Οργάνωσης και Λειτουργίας Ο.Τ.Α. του Υπουργείου Εσωτερικών «Εφαρμογή διατάξεων του άρθρου 52 του Κ.Ο.Κ.».

15. Την υπό στοιχεία ΔΟΥ: οικ/220/15.01.2015 (ΑΔΑ: Ω37Χ1-2ΥΑ) εγκύκλιο της Γενικής Διεύθυνσης Συγκοινωνιακών Υποδομών του Υπουργείου Υποδομών, Μεταφορών και Δικτύων.

16. Την υπ’ αρ. 34021/25.05.2022 (Υ.Ο.Δ.Δ. 435) διαπιστωτική πράξη του Υπουργού Εσωτερικών και την υπ’ αρ. 86109/30.05.2022 επιστολή γνωστοποίησης ανάληψης καθηκόντων του ασκούντος καθήκοντα Συντονιστή της Αποκεντρωμένης Διοίκησης Πελοποννήσου, Δυτικής Ελλάδας και Ιονίου.

17. Την υπ’ αρ. 86762/19.12.2022 απόφαση του Υπουργού Εσωτερικών «Διορισμός του Δημητρίου Κατσαρού του Χαραλάμπους, στη θέση του μετακλητού Γραμματέα Αποκεντρωμένης Διοίκησης Πελοποννήσου, Δυτικής Ελλάδος και Ιονίου» (Υ.Ο.Δ.Δ. 1183).

18. Την υπ’ αρ. 509/03.01.2023 (Β’ 43) απόφαση του Γραμματέα της Αποκεντρωμένης Διοίκησης Πελοποννήσου, Δυτικής Ελλάδας και Ιονίου για τη μεταβίβαση δικαιώματος υπογραφής και ειδικότερα την παρ. 3 του άρθρου 7 αυτού.

19. Την υπ’ αρ. 1712/10.01.2025 απόφαση του Συντονιστή της Αποκεντρωμένης Διοίκησης Πελοποννήσου, Δυτικής Ελλάδας και Ιονίου για την ανάθεση άσκησης καθηκόντων αναπλήρωσης, σε περίπτωση απουσίας ή κωλύματος, του Προϊσταμένου της Γενικής Διεύθυνσης Χωροταξικής, Περιβαλλοντικής και Αγροτικής Πολιτικής της Αποκεντρωμένης Διοίκησης Πελοποννήσου, Δυτικής Ελλάδας και Ιονίου.

20. Το υπ’ αρ. 221252/18.09.2017 (ΑΔΑ: ΩΤΘΚΟΡ1Φ-034) έγγραφο διευκρινίσεων - οδηγιών, του Συντονιστή της Αποκεντρωμένης Διοίκησης Πελοποννήσου, Δυτικής Ελλάδας και Ιονίου, που επαναδιατύπωσε τα αναφερόμενα στο υπ’ αρ. 2305/82229/22.07.2013 (ΑΔΑ: ΒΛ9ΑΟΡ1Φ-10Θ) έγγραφο.

21. Το υπ’ αρ. 127956/31.07.2020 έγγραφο της Διεύθυνσης Τεχνικού Ελέγχου με διευκρινίσεις για τη διαδικασία έγκρισης κυκλοφοριακών ρυθμίσεων.

22. Το υπ’ αρ. 13127/20.02.2023 έγγραφο οδηγιών - διευκρινίσεων, του Γενικού Διευθυντή Χωροταξικής, Περιβαλλοντικής και Αγροτικής Πολιτικής της Αποκεντρωμένης Διοίκησης Πελοποννήσου, Δυτικής Ελλάδας και Ιονίου.Οι ανωτέρω σχετικές οδηγίες: 21, 22 και 23 είναι αναρτημένες στην ηλεκτρονική διεύθυνση:https://apd-depin.gov.gr/diefthynsi-technikou-elegchou.

23. Το υπ’ αρ. οικ. 5408/07.03.2018 έγγραφο της Διεύθυνσης Περιβαλλοντικής Αδειοδότησης του Υπουργείου Υποδομών και Μεταφορών.

24. Το υπό στοιχεία ΔΟΥ: 277/Φ.252/26.03.2018 έγγραφο της Διεύθυνσης Οδικών Υποδομών του Υπουργείου Υποδομών και Μεταφορών.

25. Το υπό στοιχεία ΔΟΥ: οικ/2696/Φ.252/18.05.2018 έγγραφο της Διεύθυνσης Οδικών Υποδομών του Υπουργείου Υποδομών και Μεταφορών.

26. Τα κάτωθι έγγραφα, που διαβιβάστηκαν στην υπηρεσία συνημμένα, μεταξύ άλλων, με το υπ’ αρ. 23937/07.07.2025 (αρ. πρωτ. Δ.Τ.Ε.: 47310/07.07.2025) διαβιβαστικό του Τμήματος Τεχνικών Έργων και Μελετών/Διεύθυνσης Τεχνικών Υπηρεσιών και Πολεοδομίας του Δήμου Κορινθίων:

i. Την υπ’ αρ. 286/16.06.2025 (ΑΔΑ: Ψ3ΗΗΩΛ7-ΕΔΞ) απόφαση του Δημοτικού Συμβουλίου Δήμου Κορινθίων, με την οποία αποφασίζει ομόφωνα, την έγκριση των προτεινόμενων κυκλοφοριακών ρυθμίσεων.

ii. Την από 13.08.2024 Τεχνική Κυκλοφοριακή Μελέτη του Τμήματος Τεχνικών Έργων και Μελετών/Διεύθυνσης Τεχνικών Υπηρεσιών και Πολεοδομίας του Δήμου Κορινθίων, που αφορά στις προτεινόμενες κυκλοφοριακές ρυθμίσεις της υπ’ αρ. 286/2025 απόφασης και συνοδεύεται από διάγραμμα σήμανσης ψηφιακά υπογεγραμμένο με ασφαλή χρονοσήμανση.

27. Το υπ’ αρ. 46748/04.07.2025 έγγραφο ελέγχου νομοτυπίας της υπ’ αρ. 286/2025 απόφασης Δημοτικού Συμβουλίου Δήμου Κορινθίων, που εκδόθηκε από το ΤΜΗΜΑ ΔΙΟΙΚΗΤΙΚΟΥ - ΟΙΚΟΝΟΜΙΚΟΥ ΝΟΜΟΥ ΚΟΡΙΝΘΙΑΣ/Διεύθυνσης Διοίκησης/Γενικής Διεύθυνσης Εσωτερικής Λειτουργίας της Αποκεντρωμένης Διοίκησης Πελοποννήσου, Δυτικής Ελλάδας και Ιονίου και διαβιβάστηκε στην υπηρεσία.

28. Τις ισχύουσες Οδηγίες Μελετών Οδικών Έργων - Κύριες Αστικές Οδοί (ΟΜΟΕ - ΚΑΟ).

29. Τα λειτουργικά και γεωμετρικά χαρακτηριστικά της οδού Δημοκρίτου, του Δήμου Κορινθίων.

30. Τις ισχύουσες τεχνικές προδιαγραφές σχετικά με τα πλάτη κίνησης - στάθμευσης οχημάτων.

31. Την προτεινόμενη θέση στάθμευσης οχήματος ΑμεΑ στην οδό Ερμού 129 στην Κόρινθο (τμήμα μεταξύ των οδών Άργους και Πλάτωνος), όπως περιγράφεται στην από 13.08.2024 Τεχνική Κυκλοφοριακή Μελέτη, και φαίνεται στο Διάγραμμα Σήμανσης που την συνοδεύει, θα έχει μήκος έξι (6,00 μ.) μέτρων και πλάτος τριών (3,00 μ.) μέτρων.

32. Ότι η περιοχή εφαρμογής της ανωτέρω ρύθμισης δεν εμπίπτει σε καμία από τις κατ’ εξαίρεση περιπτώσεις της παρ. 9 του άρθρου 48 του ν. 4313/2014, (Α’ 261).

33. Ότι κατά την τοποθέτηση της κατακόρυφης σήμανσης θα τηρηθούν όλες οι ισχύουσες προδιαγραφές.

34. Ότι η δαπάνη για την εφαρμογή των προτεινόμενων μέτρων ρύθμισης της κυκλοφορίας, δεν βαρύνει τον κρατικό προϋπολογισμό.

35. Το γεγονός ότι από τις κυκλοφοριακές ρυθμίσεις που απαριθμούνται στο αποφασιστικό σκέλος της παρούσας, σύμφωνα με τα αναφερόμενα στα (σχ. 26):

- Η κυκλοφοριακή παρέμβαση δεν επηρεάζει δυσμενώς τις ανάγκες των ατόμων με αναπηρία, απεναντίας διευκολύνεται η κυκλοφορία τους.
- Δεν διαταράσσεται η ομαλή διεξαγωγή της κυκλοφορίας άλλων μέσων ή χρηστών του οδικού δικτύου.
- Δεν διέρχεται αστική και υπεραστική συγκοινωνία.
- Πλέον αυτού δεν παρεμποδίζεται η χρήση παρακείμενων χώρων στάθμευσης.

36. Το γεγονός ότι οι διατάξεις της παρούσας δεν αφορούν σε διοικητική διαδικασία για την οποία υπάρχει υποχρέωση καταχώρισης στο ΕΜΔΔ - ΜΙΤΟΣ, αποφασίζει:

Την έγκριση της υπ’ αρ. 286/16.06.2025 (ΑΔΑ: Ψ3ΗΗΩΛ7-ΕΔΞ) απόφασης του Δημοτικού Συμβουλίου Δήμου Κορινθίων, ως προς το σκέλος που αφορά στις αναλυτικά περιγραφόμενες στο αποφασιστικό σκέλος της, κυκλοφοριακές ρυθμίσεις και μόνο, δηλαδή την χορήγηση μίας (1) γενικής θέσης στάθμευσης οχήματος ΑμεΑ, στην οδό Ερμού 129 (μεταξύ των οδών Άργους και Πλάτωνος) στην πόλη της Κορίνθου, διαστάσεων της θέσης τριών (3) επί έξι (6) μέτρων ως ακολούθως:

α. Την οριοθέτηση χώρου στάθμευσης στην οδό Ερμού 129 σε μήκος έξι (6) μέτρων και πλάτος τριών (3) μέτρων όπως φαίνεται στο συνημμένο σχέδιο σήμανσης της τεχνικής υπηρεσίας για την εξυπηρέτηση των αναγκών ΑμεΑ.

β. Την οριοθέτηση του χώρου στάθμευσης και στην απέναντι της ανωτέρω προτεινόμενης θέσης πλευρά σε μήκος έξι (6) μέτρων και πλάτος τριών (3) μέτρων όπως φαίνεται στο συνημμένο σχέδιο σήμανσης της τεχνικής υπηρεσίας καθότι ισχύει σήμερα η εκ περιτροπής στάθμευση και στις δυο πλευρές της οδού.

γ. Την μονοδρόμηση της οδού Ερμού (τμήμα μεταξύ των οδών Πλάτωνος και παρόδου οδού Καραϊσκάκη) όπως δείχνεται στο συνημμένο σχέδιο σήμανσης της τεχνικής υπηρεσίας.

Σύμφωνα με την Τεχνική - Κυκλοφοριακή Έκθεση του Τμήματος Τεχνικών Έργων και Μελετών/Διεύθυνσης Τεχνικών Υπηρεσιών και Πολεοδομίας του Δήμου Κορινθίων (σχ. 26 ii), η οδός Ερμού, στο υπό εξέταση τμήμα, είναι διπλής κατεύθυνσης κυκλοφορίας, πλάτους οδοστρώματος έξι (6) μ., με πλακοστρωμένο πεζοδρόμιο αμφίπλευρα της οδού. Σήμερα στη ζώνη ελέγχου της ανωτέρω οδού ισχύει το σύστημα της η εκ’ περιτροπής στάθμευσης (μονά -ζυγά) σύμφωνα με την υπ’ αρ. 15/2001 απόφαση του Δ.Σ.

Η υπ’ αρ. 286/16.06.2025 (ΑΔΑ: Ψ3ΗΗΩΛ7-ΕΔΞ) απόφαση του Δημοτικού Συμβουλίου Δήμου Κορινθίων, ως προς το σκέλος που αφορά στις περιγραφόμενες κυκλοφοριακές ρυθμίσεις και μόνο, εγκρίνεται υπό τους εξής όρους και προϋποθέσεις:

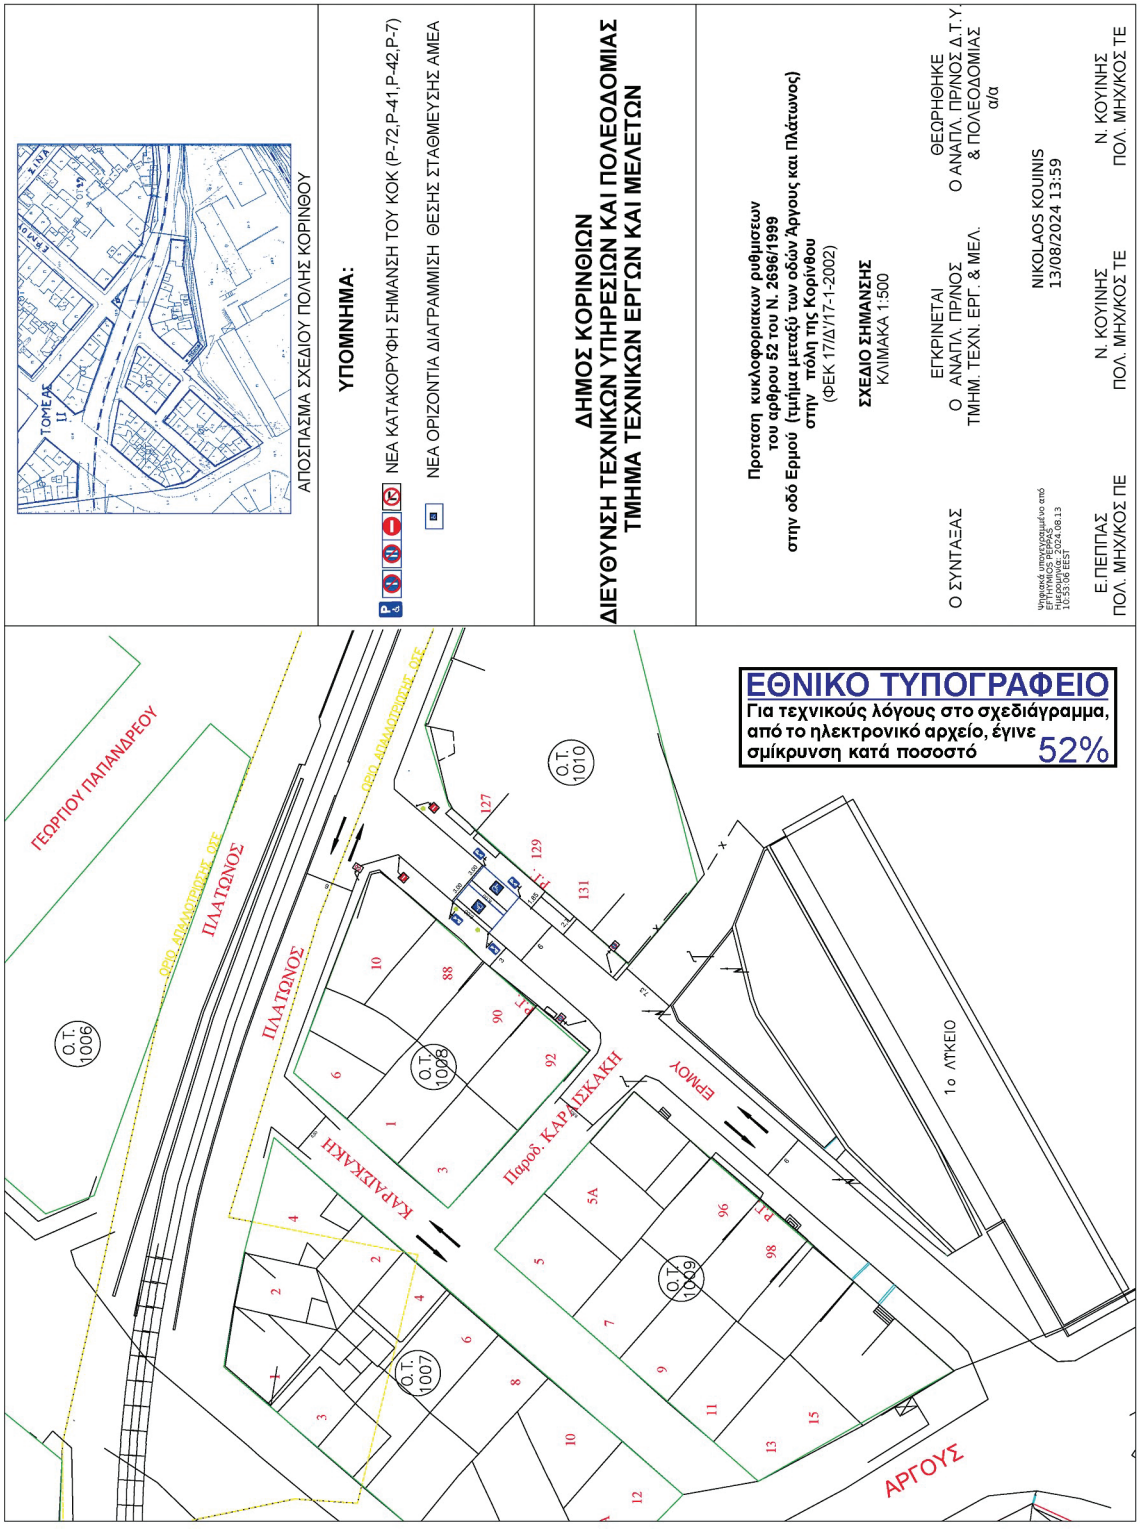
- Να τηρηθούν τα πρακτικά της υπ’ αρ. 286/2025 απόφασης του Δημοτικού Συμβουλίου Δήμου Κορινθίων, καθώς και τα αναφερόμενα στην σχετική εγκεκριμένη Τεχνική - Κυκλοφοριακή Μελέτη και το διάγραμμα σήμανσης που την συνοδεύει (σχ. 26 ii).
- Καθ’ υπόδειξη αρμόδιου συνεργείου του Δήμου, θα οριοθετηθεί ο υπόψη χώρος στάθμευσης οχήματος ΑμεΑ, τοποθετώντας την κατάλληλη κατακόρυφη σήμανση τοι δύο (2) πινακίδες Ρ-72 του ΚΟΚ επί της οδού υπ’ αρ. Ερμού 129 και δυο (2) πινακίδες Ρ-72 του ΚΟΚ στην έναντι πλευρά και επιπλέον περίγραμμα συνεχόμενης διαγράμμισης της θέσης με το σύμβολο των ΑμΕΑ στο μέσο αυτής όπως φαίνεται στο επισυναπτόμενο σχέδιο της τεχνικής έκθεσης.
- Επίσης, θα τοποθετηθεί από την αρμόδια υπηρεσία του Δήμου κατακόρυφη σήμανση (πινακίδες Ρ-41, Ρ-42, Ρ-7 του ΚΟΚ) για την υλοποίηση των λοιπών κυκλοφοριακών ρυθμίσεων (μονοδρόμηση τμήματος οδού) όπως φαίνεται στο επισυναπτόμενο σχέδιο σήμανσης της τεχνικής υπηρεσίας.
- Να προβλεφθεί η κατάλληλη σύνδεση του χώρου στάθμευσης με το παρακείμενο πεζοδρόμιο με διαμόρφωση κεκλιμένου επιπέδου (ράμπας), προκειμένου να καταστεί ασφαλής η πρόσβαση ΑμεΑ [Σχ. 26Α της υπό στοιχεία οικ. ΥΠΕΝ/ΔΜΕΑΑΠ/124964/1561/2022 (Β’6213) υπουργικής απόφασης].
- Να μην επηρεάζονται δυσμενώς οι ανάγκες των ΑμεΑ από τις εφαρμοζόμενες ρυθμίσεις.
- Να μην επηρεάζονται οι υπηρεσίες των μέσων μαζικής μεταφοράς.
- Η παρούσα απόφαση δεν υποκαθιστά οποιαδήποτε άλλη απαιτείται με βάση την κείμενη νομοθεσία.

Τα μέτρα που λαμβάνονται σύμφωνα με την παρούσα, ισχύουν από την τοποθέτηση της προβλεπόμενης κατακόρυφης και οριζόντιας σήμανσης.

Με την παρούσα, δε νομιμοποιούνται τυχόν παράνομες ενέργειες.

Οι Αρχές προς τις οποίες αποστέλλεται η απόφαση αυτή, παρακαλούνται να παρακολουθήσουν την ακριβή εκτέλεση των όρων που έχουν τεθεί με αυτή, όσον αφορά σε θέματα αρμοδιότητά τους.

Επισημαίνεται ότι, η απόφαση αυτή ανακαλείται αυτοδίκαια, σε περίπτωση μη τήρησης των όρων και των προϋποθέσεων που έχουν τεθεί από τους αρμοδίους φορείς ή εφόσον εκλείψουν οι λόγοι λήψης της απόφασης του αρμόδιου Ο.Τ.Α.


ΑΠΟΣΠΑΣΜΑ ΣΧΕΔΙΟΥ ΠΟΛΗΣ ΚΟΡΙΝΘΟΥ
ΤΟΜΕΑΣ Ι.Ι
ΥΠΟΜΝΗΜΑ:
ΝΕΑ ΚΑΤΑΚΟΡΥΦΗ ΣΗΜΑΝΣΗ ΤΟΥ ΚΟΚ (P-72,P-41,P-42,P-7)
ΝΕΑ ΟΡΙΖΟΝΤΙΑ ΔΙΑΓΡΑΜΜΙΣΗ ΘΕΣΗΣ ΣΤΑΘΜΕΥΣΗΣ ΑΜΕΑ
ΔΗΜΟΣ ΚΟΡΙΝΘΙΩΝ
ΔΙΕΥΘΥΝΣΗ ΤΕΧΝΙΚΩΝ ΥΠΗΡΕΣΙΩΝ ΚΑΙ ΠΟΛΕΟΔΟΜΙΑΣ
ΤΜΗΜΑ ΤΕΧΝΙΚΩΝ ΕΡΓΩΝ ΚΑΙ ΜΕΛΕΤΩΝ
Προταση κυκλοφοριακων ρυθμισεων
του αρθρου 52 του Ν. 2696/1999
στην οδό Ερμού (τμήμα μεταξύ των οδών Άργους και Πλάτωνος)
στην πόλη της Κορίνθου
(ΦΕΚ 17/Δ'/17-1-2002)
ΣΧΕΔΙΟ ΣΗΜΑΝΣΗΣ
ΚΛΙΜΑΚΑ 1:500
Ο ΣΥΝΤΑΞΑΣ
Ε. ΠΕΠΠΑΣ
ΠΟΛ. ΜΗΧ/ΚΟΣ ΠΕ
ΕΓΚΡΙΝΕΤΑΙ
Ο ΑΝΑΠΛ. ΠΡ/ΝΟΣ
ΤΜΗΜ. ΤΕΧΝ. ΕΡΓ. & ΜΕΛ.
Ν. ΚΟΥΙΝΗΣ
ΠΟΛ. ΜΗΧ/ΚΟΣ ΤΕ
ΘΕΩΡΗΘΗΚΕ
Ο ΑΝΑΠΛ. ΠΡ/ΝΟΣ Δ.Τ.Υ.
& ΠΟΛΕΟΔΟΜΙΑΣ
α/α
Ν. ΚΟΥΙΝΗΣ
ΠΟΛ. ΜΗΧ/ΚΟΣ ΤΕ
Υπογραφή υπογεγραμμένου από
NIKOLAOS KOUNIS
Ημερομηνία: 2024.08.13
10:53:06 EEST
NIKOLAOS KOUNIS
13/08/2024 13:59
ΕΘΝΙΚΟ ΤΥΠΟΓΡΑΦΕΙΟ
Για τεχνικούς λόγους στο σχεδιάγραμμα,
από το ηλεκτρονικό αρχείο, έγινε
σμίκρυνση κατά ποσοστό 52%
ΓΕΩΡΓΙΟΥ ΠΑΠΑΝΔΡΕΟΥ
ΟΡΙΟ ΑΡΑΙΟΠΟΛΗΣ ΟΤΕ
ΠΛΑΤΩΝΟΣ
ΟΡΙΟ ΑΡΑΙΟΠΟΛΗΣ ΟΤΕ
ΠΛΑΤΩΝΟΣ
Ο.Τ. 1006
Ο.Τ. 1008
Ο.Τ. 1007
Ο.Τ. 1010
Ο.Τ. 1009
ΚΑΡΑΪΣΚΑΚΗ
Παροδ. ΚΑΡΑΪΣΚΑΚΗ
ΕΡΜΟΥ
1ο ΛΥΚΕΙΟ
ΑΡΓΟΥΣ

Η απόφαση αυτή να δημοσιευθεί στην Εφημερίδα της Κυβερνήσεως.

Πάτρα, 7 Αυγούστου 2025

Με εντολή Γραμματέα Αποκεντρωμένης Διοίκησης
Ο Αναπληρωτής Προϊστάμενος της Γενικής Διεύθυνσης
Χωροταξικής, Περιβαλλοντικής και Αγροτικής Πολιτικής κ.α.α.
Ο Προϊστάμενος της Διεύθυνσης Υδάτων Ιονίου

ΜΙΧΑΗΛ ΛΑΓΚΑΔΑΣ

(3)

Υπαγωγή επενδυτικού σχεδίου της επιχείρησης «ΛΙΠΑΣΜΑΤΑ ΚΟΜΟΤΗΝΗΣ ΑΝΩΝΥΜΗ ΕΤΑΙΡΕΙΑ» με δ.τ. «ΦΕΡΤΙΚΟΜ ΑΕ» στο καθεστώς ενίσχυσης «Μεταποίηση - Εφοδιαστική Αλυσίδα» (Β’ κύκλος) των άρθρων 72 έως 77 του ν. 4887/2022, έτους 2023.

Με την υπό στοιχεία 240948/2313/Π02/07/8/12969/02/4887/2022/15-07-2025 απόφαση του Περιφερειάρχη Ανατολικής Μακεδονίας και Θράκης εγκρίθηκε η υπαγωγή της επιχείρησης ΛΙΠΑΣΜΑΤΑ ΚΟΜΟΤΗΝΗΣ ΑΝΩΝΥΜΗ ΕΤΑΙΡΕΙΑ» με δ.τ. «ΦΕΡΤΙΚΟΜ ΑΕ» στις διατάξεις του ν. 4887/2022 και ειδικότερα στο καθεστώς ενίσχυσης Μεταποίηση - Εφοδιαστική Αλυσίδα (Β’ κύκλος) των άρθρων 72 έως 77 (έτους 2023) επενδυτικού σχεδίου που αναφέρεται στην «ΕΠΕΚΤΑΣΗ ΔΥΝΑΜΙΚΟΤΗΤΑΣ ΜΟΝΑΔΑΣ ΠΑΡΑΓΩΓΗΣ ΛΙΠΑΣΜΑΤΩΝ», (ΚΑΔ κύριου κλάδου δραστηριότητας: 20.15.7, Παραγωγή λιπασμάτων π.δ.κ.α.), στη θέση/οδό ΒΙΟΜΗΧΑΝΙΚΗ ΠΕΡΙΟΧΗ ΚΟΜΟΤΗΝΗΣ ΟΙΚΟΔΟΜΙΚΟ ΤΕΤΡΑΓΩΝΟ 36 0, της ΔΗΜΟΤΙΚΗΣ ΕΝΟΤΗΤΑΣ ΜΑΡΩΝΕΙΑΣ, συνολικού επιλέξιμου κόστους ίσου με 618.200,00 € και συνολικού ενισχυόμενου κόστους ίσου με 618.200,00 €.

Στο επενδυτικό σχέδιο χορηγείται ενίσχυση ως εξής:

- Ποσά ανά είδος ενίσχυσης

Ποσά Ενισχύσεων				
Υπολογισμός Τελικών Ποσών Ενίσχυσης Επενδυτικού Σχεδίου				
Ποσά της συνολικής ενίσχυσης που χορηγείται με τις μορφές (ΕΠΙΧΟΡΗΓΗΣΗ/ΕΠΙΔΟΤΗΣΗ ΧΡΗΜΑΤΟΔΟΤΙΚΗΣ ΜΙΣΘΩΣΗΣ/ΦΟΡΟΛΟΓΙΚΗ ΑΠΑΛΛΑΓΗ/ΕΠΙΔΟΤΗΣΗ ΚΟΣΤΟΥΣ ΔΗΜΙΟΥΡΓΟΥΜΕΝΗΣ ΑΠΑΣΧΟΛΗΣΗΣ)				
	Αρχικά Ποσά ενισχύσεων Επενδυτικού Σχεδίου μετά την εφαρμογή του άρθρου 10 (50 εκ €)	Ποσά ενισχύσεων Επενδυτικού σχεδίου μετά την εφαρμογή του άρθρου 30 παρ. 6	Ποσά ενισχύσεων Επενδυτικού Σχεδίου μετά την εφαρμογή του περιορισμού των 3 εκ € ή 5 εκ € ανάλογα με το μέγεθος της επιχείρησης	Τελικά Ποσά Ενισχύσεων Επενδυτικού Σχεδίου μετά την εφαρμογή του περιορισμού των 30 εκ € ανά φορέα ή 45 εκ € για το σύνολο των συνδεδεμένων/ συνεργαζόμενων επιχειρήσεων
ΟΜΑΔΑ Α. Επιχορήγηση	0,00 €	0,00 €	111.276,00 €	111.276,00 €
ΟΜΑΔΑ Α. Επιδότηση Χρηματοδοτικής Μίσθωσης	0,00 €	0,00 €	0,00 €	0,00 €
ΟΜΑΔΑ Α. Φορολογική απαλλαγή	370.920,00 €	370.920,00 €	259.644,00 €	259.644,00 €
ΟΜΑΔΑ Α. Επιδότηση Κόστους Δημιουργούμενης Απασχόλησης	0,00 €	0,00 €	0,00 €	0,00 €
ΣΥΝΟΛΟ Α	370.920,00 €	370.920,00 €	370.920,00 €	370.920,00 €
ΟΜΑΔΑ Β. Επιχορήγηση	0,00 €	0,00 €	0,00 €	0,00 €
ΟΜΑΔΑ Β. Επιδότηση Χρηματοδοτικής Μίσθωσης	0,00 €	0,00 €	0,00 €	0,00 €
ΟΜΑΔΑ Β. Φορολογική απαλλαγή	0,00 €	0,00 €	0,00 €	0,00 €
ΣΥΝΟΛΟ Β	0,00 €	0,00 €	0,00 €	0,00 €
Συνολική Ενίσχυση του Επενδυτικού Σχεδίου (Επιχορήγηση)	0,00 €	0,00 €	111.276,00 €	111.276,00 €
Συνολική Ενίσχυση του Επενδυτικού Σχεδίου (Χρηματοδοτική Μίσθωση)	0,00 €	0,00 €	0,00 €	0,00 €

Συνολική Ενίσχυση του Επενδυτικού Σχεδίου (Φορολογική Απαλλαγή)	370.920,00 €	370.920,00 €	259.644,00 €	259.644,00 €
Συνολική Ενίσχυση του Επενδυτικού Σχεδίου (Δημιουργούμενη Απασχόληση)	0,00 €	0,00 €	0,00 €	0,00 €
Συνολική Ενίσχυση του Επενδυτικού Σχεδίου (Α, Β)	370.920,00 €	370.920,00 €	370.920,00 €	370.920,00 €

- Ποσοστά ενίσχυσης περιφερειακού χαρακτήρα

4	Ποσοστά Ενισχύσεων
4.1	Ποσοστά Ενίσχυσης των εντός περιφερειακών ενισχύσεων, δαπανών της Ενότητας: Ενότητα 1

	Ποσοστό (%)
ΟΜΑΔΑ Α. ΕΝΙΣΧΥΟΜΕΝΕΣ Δαπάνες Περιφερειακών Ενισχύσεων (Άρθρο 6)	
Αρχικό Ποσοστό βάσει Τόπου εγκατάστασης για Μεγάλες Επιχειρήσεις (Άρθρο 10)	50,00%
Προσαύξηση ποσοστού λόγω ΜΜΕ (ισχύει για επιλέξιμες δαπάνες έως 50 εκ €)	10,00%
Τελική ένταση Ενίσχυσης	60,00%

4.2	Συνολικά Ποσοστά Ενίσχυσης των εντός περιφερειακών ενισχύσεων, δαπανών της Ενότητας: Ενότητα 1

Υπολογιζόμενα ποσοστά βάσει των εντάσεων του άρθρου 10 του ν.4887/22, του αιτούμενου ποσοστού που συμπληρώθηκε στο ΒΗΜΑ ΑΙΤΗΣΗ -ΕΡΩΤΗΜΑΤΟΛΟΓΙΟ - Πεδίο 5.1 και του ποσοστού του χάρτη περιφερειακών ενισχύσεων.

ΟΜΑΔΑ Α. ΕΝΙΣΧΥΟΜΕΝΕΣ Δαπάνες Περιφερειακών Ενισχύσεων (Άρθρο 6)

	ΕΠΙΧΟΡΗΓΗΣΗ	ΕΠΙΔΟΤΗΣΗ ΧΡΗΜΑΤΟΔΟΤΙΚΗΣ ΜΙΣΘΩΣΗΣ	ΦΟΡΟΛΟΓΙΚΗ ΑΠΑΛΛΑΓΗ	ΕΠΙΔΟΤΗΣΗ ΚΟΣΤΟΥΣ ΔΗΜΙΟΥΡΓΟΥΜΕΝΗΣ ΑΠΑΣΧΟΛΗΣΗΣ
Ανώτατο ποσοστό (Άρθρο 75 - Παρ. 2) συμπεριλαμβανομένου αυξημένων ποσοστών (Άρθρο 75 - Παρ. 3) και λόγω μεγέθους	0%	100%	100%	100%
Αιτούμενο τμήμα (ποσοστό %) της συνολικής ενίσχυσης με βάση αυτών που συμπληρώθηκε στο ΒΗΜΑ 1 - Καρτέλα 5.1	0%	0%	100%	0%
Χάρτης Περιφερειακών Ενισχύσεων (Χ.Π.Ε)	60%	60%	60%	60%
ΟΜΑΔΑ Α. Περιφερειακές Ενισχύσεις (Άρθρο 6)	-	-	60,00%	-

- Οι νέες θέσεις εξαρτημένης εργασίας που θα δημιουργηθούν από την υλοποίηση της επένδυσης, εκφρασμένες σε Ετήσιες Μονάδες Εργασίας (Ε.Μ.Ε.) ως ακολούθως:

3.1.2	Νέες Θέσεις Απασχόλησης στην Επιχείρηση - Φορέα του Επενδυτικού Σχεδίου

ΕΜΕ ΝΕΩΝ ΘΕΣΕΩΝ ΑΠΑΣΧΟΛΗΣΗΣ ΕΠΕΝΔΥΣΗΣ - Πτυχιούχοι ΑΕΙ/ΤΕΙ	2,00
ΕΜΕ ΝΕΩΝ ΘΕΣΕΩΝ ΑΠΑΣΧΟΛΗΣΗΣ ΕΠΕΝΔΥΣΗΣ - Πτυχιούχοι ΙΕΚ/ΔΙΕΚ	2,00
ΕΜΕ ΝΕΩΝ ΘΕΣΕΩΝ ΑΠΑΣΧΟΛΗΣΗΣ ΕΠΕΝΔΥΣΗΣ - Λοιποί	2,00
ΕΜΕ ΝΕΩΝ ΘΕΣΕΩΝ ΑΠΑΣΧΟΛΗΣΗΣ ΕΠΕΝΔΥΣΗΣ - ΣΥΝΟΛΟ	6,00

Ο Περιφερειάρχης

ΧΡΙΣΤΟΔΟΥΛΟΣ ΤΟΨΙΔΗΣ

Αριθμ. απόφ. 169/2025 (4)

Κυκλοφοριακές ρυθμίσεις της παρ. 1 του άρθρου 52 του ν. 2696/1999, επί των οδών που δεν ανήκουν στις κατ’ εξαίρεση κατηγορίες της ίδιας παραγράφου, μετά την έκδοση της υπ’ αρ. 41184/ 08.07.2025 διαπιστωτικής πράξης τεκμαιρόμενης έγκρισης, του Γραμματέα Αποκεντρωμένης Διοίκησης Αττικής, σύμφωνα με την υπ’ αρ. 161/2024 απόφασης του Δημοτικού Συμβουλίου του Δήμου Ελληνικού-Αργυρούπολης.

ΤΟ ΔΗΜΟΤΙΚΟ ΣΥΜΒΟΥΛΙΟ
ΤΟΥ ΔΗΜΟΥ ΕΛΛΗΝΙΚΟΥ - ΑΡΓΥΡΟΥΠΟΛΗΣ

Έχοντας υπόψη:

1. Το άρθρο 52 του ν. 2696/1999 (Α’ 57), (ΚΟΚ).

2. Την παρ. 1 του άρθρου 132 του ν. 5209/2025 (Α’ 100).

3. Το άρθρο 94 παρ. 16 του ν. 3852/2010 «Νέα Αρχιτεκτονική της Αυτοδιοίκησης και της Αποκεντρωμένης Διοίκησης - Πρόγραμμα Καλλικράτης» (Α’ 87).

4. Το άρθρο 109 του ν. 2696/1999, περί δημοσίευσης αποφάσεων που εκδίδονται κατ’ εξουσιοδότηση του Κώδικα Οδικής Κυκλοφορίας, στην Εφημερίδα της Κυβερνήσεως.

5. Την Τεχνική Έκθεση της Διεύθυνσης Τεχνικών Υπηρεσιών.

6. Την υπ’ αρ. 161/2024 απόφαση του Δημοτικού Συμβουλίου του Δήμου Ελληνικού- Αργυρούπολης.

7. Την υπ’ αρ. 41184/08.07.2025 πράξη του Γραμματέα Αποκεντρωμένης Διοίκησης Αττικής, περί τεκμαιρόμενης έγκρισης της υπ’ αρ. 161/2024 απόφασης του Δ.Σ.

8. Ότι δεν προκαλείται δαπάνη σε βάρος του προϋπολογισμού του Δήμου, έτους 2025.

9. Το γεγονός ότι οι διατάξεις της παρούσας δεν αφορούν σε διοικητική διαδικασία για την οποία υπάρχει υποχρέωση καταχώρισης στο ΕΜΔΔ-ΜΙΤΟΣ, αποφασίζει:

- Αντιδρόμηση της οδού Χαλδείας, στο τμήμα της μεταξύ Λ. Ιασωνίδου και Πόντου, με φορά κατεύθυνσης από οδό Πόντου πρός Λ. Ιασωνίδου.

Η οδός που επηρεάζεται από τη ρύθμιση είναι τοπική, αρμοδιότητας ΟΤΑ.

Η απόφαση αυτή να δημοσιευθεί στην Εφημερίδα της Κυβερνήσεως.

Αργυρούπολη, 8 Αυγούστου 2025

Ο Πρόεδρος

ΙΩΑΝΝΗΣ ΤΣΑΡΠΑΛΗΣ

ΕΘΝΙΚΟ ΤΥΠΟΓΡΑΦΕΙΟ
Καποδιστρίου 34, 104 32 Αθήνα
Τηλ. Κέντρο 210 5279000
Αποστολή εγγράφων προς δημοσίευση στο ΦΕΚ
στην ηλεκτρονική διεύθυνση **https://eservices.et.gr**
02045592008250008