04.09.2025 15:28:21
ΨΗΦΙΑΚΑ
ΥΠΟΓΕΓΡΑΜΜΕΝΟ
ΑΠΟ
VARVARA ZACHARAKI

ΕΦΗΜΕΡΙΔΑ
ΤΗΣ ΚΥΒΕΡΝΗΣΕΩΣ
ΤΗΣ ΕΛΛΗΝΙΚΗΣ ΔΗΜΟΚΡΑΤΙΑΣ

4 Σεπτεμβρίου 2025 | ΤΕΥΧΟΣ ΔΕΥΤΕΡΟ | Αρ. Φύλλου **4719**

ΠΕΡΙΕΧΟΜΕΝΑ

ΑΠΟΦΑΣΕΙΣ

1 Έγκριση της υπ' αρ. 22/2025 απόφασης του Δημοτικού Συμβουλίου Δήμου Βόρειας Κυνουρίας για τη λήψη μέτρων ρύθμισης της κυκλοφορίας που αφορούν στο Παράλιο Άστρος, κατ' εφαρμογή του άρθρου 52 του ν. 2696/1999.

2 Καθιέρωση υπερωριακής εργασίας των Τμημάτων Πολιτιστικών Δραστηριοτήτων και Τεχνικής Υποστήριξης των Δραστηριοτήτων του Ομηρείου ΠΚΔΧ. για το έτος 2025, β εξάμηνο.

ΑΠΟΦΑΣΕΙΣ

Αριθμ. 52022 (1)

Έγκριση της υπ' αρ. 22/2025 απόφασης του Δημοτικού Συμβουλίου Δήμου Βόρειας Κυνουρίας για τη λήψη μέτρων ρύθμισης της κυκλοφορίας που αφορούν στο Παράλιο Άστρος, κατ' εφαρμογή του άρθρου 52 του ν. 2696/1999.

Ο ΓΡΑΜΜΑΤΕΑΣ
ΤΗΣ ΑΠΟΚΕΝΤΡΩΜΕΝΗΣ ΔΙΟΙΚΗΣΗΣ
ΠΕΛΟΠΟΝΝΗΣΟΥ, ΔΥΤΙΚΗΣ ΕΛΛΑΔΑΣ ΚΑΙ ΙΟΝΙΟΥ

Αφού έλαβε υπόψη:

1. Τις περί διοικητικής αποκέντρωσης ισχύουσες διατάξεις.

2. Τον ν. 2503/1997 «Διοίκηση, οργάνωση, στελέχωση της Περιφέρειας, ρύθμιση θεμάτων για την τοπική αυτοδιοίκηση και άλλες διατάξεις» (Α' 107).

3. Τον ν. 3852/2010 «Νέα Αρχιτεκτονική της Αυτοδιοίκησης και της Αποκεντρωμένης Διοίκησης-Πρόγραμμα Καλλικράτη» (Α' 87).

4. Το π.δ. 139/2010 «Οργανισμός της Αποκεντρωμένης Διοίκησης Πελοποννήσου, Δυτικής Ελλάδας και Ιονίου» (Α' 232).

5. Την υπ' αρ. 65590/4736/12.06.2013 απόφαση του Γενικού Γραμματέα της Αποκεντρωμένης Διοίκησης Πελοποννήσου, Δυτικής Ελλάδας και Ιονίου, με την οποία ορίστηκε ως Εισηγήτρια Υπηρεσία για την έγκριση αποφάσεων συλλογικών οργάνων των ΟΤΑ που αφορούν μέτρα ρύθμισης της οδικής κυκλοφορίας.

6. Την υπ' αρ. 34021/25.05.2022 (Υ.Ο.Δ.Δ. 435) απόφαση του Υπουργού Εσωτερικών περί ορισμού ασκούντος καθήκοντα Συντονιστή της Αποκεντρωμένης Διοίκησης Πελοποννήσου, Δυτικής Ελλάδας και Ιονίου και το υπ' αρ. 86109/30.05.2022 έγγραφο της Διεύθυνσης Διοίκησης της Αποκεντρωμένης Διοίκησης Πελοποννήσου, Δυτικής Ελλάδας και Ιονίου περί ανάληψης υπηρεσίας του ασκούντος καθήκοντα Συντονιστή.

7. Την υπ' αρ. 86782/19.12.2022 (Υ.Ο.Δ.Δ. 1183) απόφαση του Υπουργού Εσωτερικών περί ορισμού Γραμματέα της Αποκεντρωμένης Διοίκησης Πελοποννήσου, Δυτικής Ελλάδας και Ιονίου και το υπ' αρ. 180957/23.12.2022 έγγραφο της Διεύθυνσης Διοίκησης της Αποκεντρωμένης Διοίκησης Πελοποννήσου, Δυτικής Ελλάδας και Ιονίου περί ανάληψης υπηρεσίας του Γραμματέα της ΑΔ/ΠΔΕΙ.

8. Την υπ' αρ. 509/03.01.2023 απόφαση του Γραμματέα της Αποκεντρωμένης Διοίκησης Πελοποννήσου, Δυτικής Ελλάδας και Ιονίου «Μεταβίβαση δικαιώματος υπογραφής "Με εντολή Γραμματέα" στον προϊστάμενο της Γενικής Διεύθυνσης Χωροταξικής, Περιβαλλοντικής και Αγροτικής Πολιτικής, καθώς και στους προϊσταμένους των Υπηρεσιών της Γενικής Διεύθυνσης Χωροταξικής, Περιβαλλοντικής και Αγροτικής Πολιτικής της Αποκεντρωμένης Διοίκησης Πελοποννήσου, Δυτικής Ελλάδας και Ιονίου» (Β' 43).

9. Την υπ' αρ. 51686/23.07.2025 (ΑΔΑ: 9Μ8ΞΟΡ1Φ-ΠΡΖ) απόφαση του Συντονιστή της Αποκεντρωμένης Διοίκησης Πελοποννήσου, Δυτικής Ελλάδας και Ιονίου για την «Ανάθεση άσκησης καθηκόντων αναπλήρωσης του Προϊσταμένου της Γενικής Διεύθυνσης Χωροταξικής, Περιβαλλοντικής και Αγροτικής Πολιτικής της Αποκεντρωμένης Διοίκησης Πελοποννήσου, Δυτικής Ελλάδας και Ιονίου».

10. Τον ν. 4727/2020 (Α' 184) Ψηφιακή Διακυβέρνηση (Ενσωμάτωση στην Ελληνική Νομοθεσία της Οδηγίας (ΕΕ) 2016/2102 και της Οδηγίας (ΕΕ) 2019/1024) Ηλεκτρονικές Επικοινωνίες (Ενσωμάτωση στο Ελληνικό Δίκαιο της Οδηγίας (ΕΕ) 2018/1972) και άλλες διατάξεις, και ειδικότερα τα προβλεπόμενα στο Κεφάλαιο ΙΑ' «ΨΗΦΙΑΚΗ ΔΙΑΦΑΝΕΙΑ-ΠΡΟΓΡΑΜΜΑ ΔΙΑΥΓΕΙΑ».

11. Τον Κώδικα Οδικής Κυκλοφορίας (ΚΟΚ) (ν. 2696/1999, Α' 57), και ειδικότερα τα άρθρα 34, 52

και 109 σε συνδυασμό με το άρθρο 132 του ν. 5209/2025 (Α’ 107).

12. Τον ν. 3542/2007 «Τροποποιήσεις διατάξεων του ΚΟΚ» (Α’ 50).

13. Τις Οδηγίες Μελετών Οδικών Έργων - Ισόπεδων Κόμβων (ΟΜΟΕ-ΙΚ).

14. Τον Κώδικα Δήμων και Κοινοτήτων (ν. 3463/2006, Α’ 114) και ειδικότερα το άρθρο 82, όπως τροποποιήθηκε και ισχύει με το άρθρο 36 του ν. 5013/2023 (Α’ 12).

15. Την υπό στοιχεία οικ. ΥΠΕΝ/ΔΜΕΑΑΠ/124964/1561 υπουργική απόφαση για την «Αντικατάσταση της υπ’ αρ. 52907/2009 υπουργικής απόφασης “Ειδικές ρυθμίσεις για την εξυπηρέτηση ατόμων με αναπηρία σε κοινόχρηστους χώρους των οικισμών που προορίζονται για την κυκλοφορία πεζών” (Β’ 2621)» (Β’ 6213).

16. Το υπ’ αρ. 3042/08.10.2011 έγγραφο της ΔΜΕΟ του Υπουργείου ΜΕ.ΔΙ. «Κοινοποιήσεις στη ΔΜΕΟ, των Κανονιστικών Αποφάσεων των Δημοτικών ή Κοινοτικών Συμβουλίων που αφορούν κυκλοφοριακές ρυθμίσεις οδών στους Δήμους ή Κοινότητες σύμφωνα με το άρθρο 82 του ν. 3463/2006, Κύρωσης Κώδικα Δήμων και Κοινοτήτων».

17. Την υπό στοιχεία ΔΜΕΟ/Ο/3050/31.07.2013 υπουργική απόφαση για την «Έγκριση Τεχνικών Οδηγιών κυκλοφοριακών παρεμβάσεων στο αστικό περιβάλλον για την εφαρμογή τους σε περιοχές σχολικών συγκροτημάτων και περιοχές με αυξημένη κίνηση στα πλαίσια βελτίωσης της οδικής ασφάλειας» (Β’ 2302).

18. Το υπ’ αρ. 15109/19.05.2013 έγγραφο της Διεύθυνσης Οργάνωσης και Λειτουργίας ΟΤΑ του Υπουργείου Εσωτερικών «Εγκρίσεις αποφάσεων συλλογικών οργάνων των ΟΤΑ που αφορούν μέτρα ρύθμισης οδικής κυκλοφορίας από τους Γενικούς Γραμματείς Αποκεντρωμένων Διοικήσεων».

19. Το υπ’ αρ. 44836/05.03.2014 έγγραφο της Διεύθυνσης Οργάνωσης και Λειτουργίας ΟΤΑ του Υπουργείου Εσωτερικών «Εφαρμογή διατάξεων του άρθρου 52 του ΚΟΚ».

20. Την υπό στοιχεία Δ.Ο.Υ./οικ./220/15.01.2015 εγκύκλιο της Γενικής Διεύθυνσης Συγκοινωνιακών Υποδομών του Υπ.Με.Δι., (ΑΔΑ:Ω37Χ1-2ΥΑ).

21. Το υπ’ αρ. 221252/18.09.2017 (ΑΔΑ: ΩΤΘΚΟΡ1Φ-034)έγγραφο Διευκρινήσεων-Οδηγιών Συντονιστή της Αποκεντρωμένης Διοίκησης Πελοποννήσου, Δυτικής Ελλάδας και Ιονίου, που επαναδιατύπωσε τα αναφερόμενα στο υπ’ αρ. 2305/82229/22.07.2013 (ΑΔΑ:ΒΛ9ΑΟΡ1Φ-10Θ) έγγραφο.

22. Το υπό στοιχεία Δ.Ο.Υ.-οικ/277/Φ.252/26.03.2018 έγγραφο της Διεύθυνσης Οδικών Υποδομών του Υπουργείου Υποδομών και Μεταφορών.

23. Το υπό στοιχεία Δ.Ο.Υ.-οικ/2696/Φ.252/18.05.2018 έγγραφο της Διεύθυνσης Οδικών Υποδομών του Υπουργείου Υποδομών και Μεταφορών.

24. Το υπ’ αρ. οικ.5408/07.03.12018 έγγραφο της Διεύθυνσης Περιβαλλοντικής Αδειοδότησης του Υπουργείου Υποδομών και Μεταφορών.

25. Το υπ’ αρ. 221252/18.09.2017 (ΑΔΑ: ΩΤΘΚΟΡ1Φ-034) έγγραφο Διευκρινήσεων-Οδηγιών Συντονιστή της Αποκεντρωμένης Διοίκησης Πελοποννήσου, Δυτικής Ελλάδας και Ιονίου που επαναδιατύπωσε τα αναφερόμενα στο υπ’ αρ. 2305/82229/22.07.2013 (ΑΔΑ:ΒΛ9ΑΟΡ1Φ-10Θ) έγγραφο.

26. Το υπ’ αρ. 127956/31.07.2020 έγγραφο Οδηγιών του Γενικού Διευθυντή ΧΩΠΕΠΟ της ΑΔ/ΠΔΕΙ.

27. Το υπ’ αρ. 13127/20.02.2023 έγγραφο Οδηγιών-Διευκρινίσεων του Γενικού Διευθυντή ΧΩΠΕΑΠΟ της ΑΔ/ΠΔΕΙ.

28. Την υπό στοιχεία ΔΟΥ/οικ.1920/05.04.2016 υπουργική απόφαση «Έγκριση Τεχνικών Οδηγιών για ποδηλατοδρόμους (Υποδομές ποδηλάτων)» (Β’ 1053).

29. Την υπ’ αρ. 22/2025 (ΑΔΑ: ΡΟΕΦΩ9Ψ-ΝΘΔ) απόφαση του Δημοτικού Συμβουλίου Δήμου Βόρειας Κυνουρίας που αφορά στη λήψη κανονιστικής απόφασης κυκλοφοριακών ρυθμίσεων.

30. Τα στοιχεία της από Ιανουάριο 2025 εγκεκριμένης κυκλοφοριακής μελέτης με το συνοδό της διάγραμμα σήμανσης.

31. Την υπ’ αρ. 22/2025 (ΑΔΑ: ΡΤΓΣΩ9Ψ-ΞΤ7) απόφαση του Δημοτικού Λιμενικού Ταμείου Βόρειας Κυνουρίας με τη σύμφωνη γνώμη για την εφαρμογή των μέτρων ρύθμισης της κυκλοφορίας που περιλαμβάνονται στην (30) σχετική κυκλοφοριακή μελέτη.

32. Την υπ’ αρ. 11/19.02.2025 εισήγηση της Διεύθυνσης Τεχνικών Υπηρεσιών του Δήμου Βόρειας Κυνουρίας.

33. Το υπ’ αρ. 5034/14.03.2025 (αρ. πρωτ. ΔΤΕ 21132/27.03.2025) έγγραφο του Γραφείου Δημάρχου του Δήμου Βόρειας Κυνουρίας με τα συνημμένα σε αυτό.

34. Την υπ’ αρ. 13477/18.03.2025 απόφαση του Γραμματέα της Αποκεντρωμένης Διοίκησης Πελοποννήσου, Δυτικής Ελλάδας και Ιονίου για τον έλεγχο νομοτυπίας της (29) σχετικής.

35. Την υπ’ αρ. 184/2015 (ΑΔΑ: ΩΟΜ0Ω9Ψ-ΜΑΧ) απόφαση του Δημοτικού Συμβουλίου του Δήμου Βόρειας Κυνουρίας για λήψη κανονιστικής απόφασης κυκλοφοριακών ρυθμίσεων.

36. Τα στοιχεία του φακέλου της υπόθεσης.

37. Το γεγονός ότι,

• οι οδοί που περιλαμβάνονται αποτελούν δημοτικές οδούς και ως εκ τούτου η λήψη κανονιστικών αποφάσεων για την έγκριση μέτρων ρύθμισης της κυκλοφορίας σε αυτές ανήκει στην αρμοδιότητα του Δημοτικού Συμβουλίου για την εφαρμογή της παρ. 1 του άρθρου 52 του ΚΟΚ.

• το Δημοτικό Λιμενικό Ταμείο Βόρειας Κυνουρίας γνωμοδότησε θετικά με την (31) σχετική για την εφαρμογή των μέτρων ρύθμισης της κυκλοφορίας που περιλαμβάνονται στην (30) σχετική κυκλοφοριακή μελέτη και εγκρίνονται με την (29) σχετική απόφαση.

• τα μέτρα ρύθμισης της κυκλοφορίας που περιλαμβάνονται στην (29) σχετική εντοπίζονται εντός σχεδίου πόλεως (Δ΄441/1977) και εκτός λιμενικής ζώνης.

38. Το γεγονός ότι, όπως προκύπτει από τα στοιχεία της (30) σχετικής κυκλοφοριακής μελέτης,

• δεν παρακωλύεται η κυκλοφορία πεζών και οχημάτων, ενώ ταυτόχρονα διευκολύνεται η κυκλοφορία των ατόμων με Αναπηρία (ΑμεΑ) και πληρούνται οι διατάξεις για την απρόσκοπτη κυκλοφορία των ΑΜΕΑ σύμφωνα με την (13) σχετική υπουργική απόφαση.

• διευκολύνεται η κυκλοφοριακή οργάνωση του οικισμού σε συνδυασμό με τη λειτουργία του τοπικού λιμένα κατά τις περιόδους με αυξημένη κίνηση

• δεν παρακωλύεται η κυκλοφορία των Μ.Μ.Μ. καθώς δεν προβλέπεται κυκλοφοριακή τροποποίηση που να αφορά στη διέλευση ή στη στάθμευση λεωφορείων.

• υφίστανται θύλακες στάθμευσης για την εξυπηρέτηση της ανάγκης που προκύπτει από την κατάργηση θέσεων λόγω των πεζοδρομήσεων.

• υφίσταται εναλλακτική διαδρομή για την εύρυθμη λειτουργία του οικισμού από την εφαρμογή του μέτρου της πεζοδρόμησης.

39. Το γεγονός ότι από την παρούσα απόφαση δεν προκαλείται δαπάνη σε βάρος του κρατικού προϋπολογισμού.

40. Το γεγονός ότι οι διατάξεις της παρούσας δεν αφορούν σε διοικητική διαδικασία για την οποία υπάρχει υποχρέωση καταχώρισης στο ΕΜΔΔ-ΜΙΤΟΣ, αποφασίζουμε:

Την έγκριση της υπ’ αρ. 22/2025 απόφασης του Δημοτικού Συμβουλίου Δήμου Βόρειας Κυνουρίας για τη λήψη μέτρων ρύθμισης της κυκλοφορίας στο Παράλιο Άστρος, κατ’ εφαρμογή του άρθρου 52 του ν. 2696/1999, σύμφωνα με την (30) σχετική εγκεκριμένη κυκλοφοριακή μελέτη και το διάγραμμα που τη συνοδεύει.

Ειδικότερα τα μέτρα ρύθμισης της κυκλοφορίας που περιλαμβάνονται αφορούν τμήματα των οδών Σπετσών, Άργους και Θεάτρου εντός του σχεδίου πόλης Παράλιου Άστρους και εκτός λιμενικής ζώνης.

Οι εν λόγω κυκλοφοριακές ρυθμίσεις εγκρίνονται υπό τους εξής όρους και προϋποθέσεις:

• Να τηρηθούν τα πρακτικά της υπ’ αρ. 22/2025 απόφασης του Δημοτικού Συμβουλίου και η (30) σχετική εγκεκριμένη κυκλοφοριακή μελέτη με το συνοδό της Διάγραμμα Σήμανσης.

• Η επί τόπου τοποθέτηση των κατάλληλων πινακίδων σήμανσης καθώς και η οριζόντια διαγράμμιση θα εκτελεστεί με μέριμνα του αρμόδιου τμήματος του Δήμου Βόρειας Κυνουρίας.

• Το κόστος της προμήθειας και της τοποθέτησης της κατάλληλης κατακόρυφης και οριζόντιας σήμανσης θα βαρύνει τον Προϋπολογισμό του Δήμου και θα καλυφθεί σύμφωνα με τα αναφερόμενα στην απόφαση του Δημοτικού Συμβουλίου.

• Τα μέτρα που λαμβάνονται σύμφωνα με την παρούσα απόφαση ισχύουν από την τοποθέτηση των οικείων πινακίδων σήμανσης ή των διαγραμμίσεων στο οδόστρωμα.

• Ο καθορισμός της προβλεπόμενης θέσης στάθμευσης πρέπει να πληροί τις προδιαγραφές του άρθρου 34 του ΚΟΚ «Στάση και στάθμευση» σε συνδυασμό με την (13) σχετική υπουργική απόφαση.

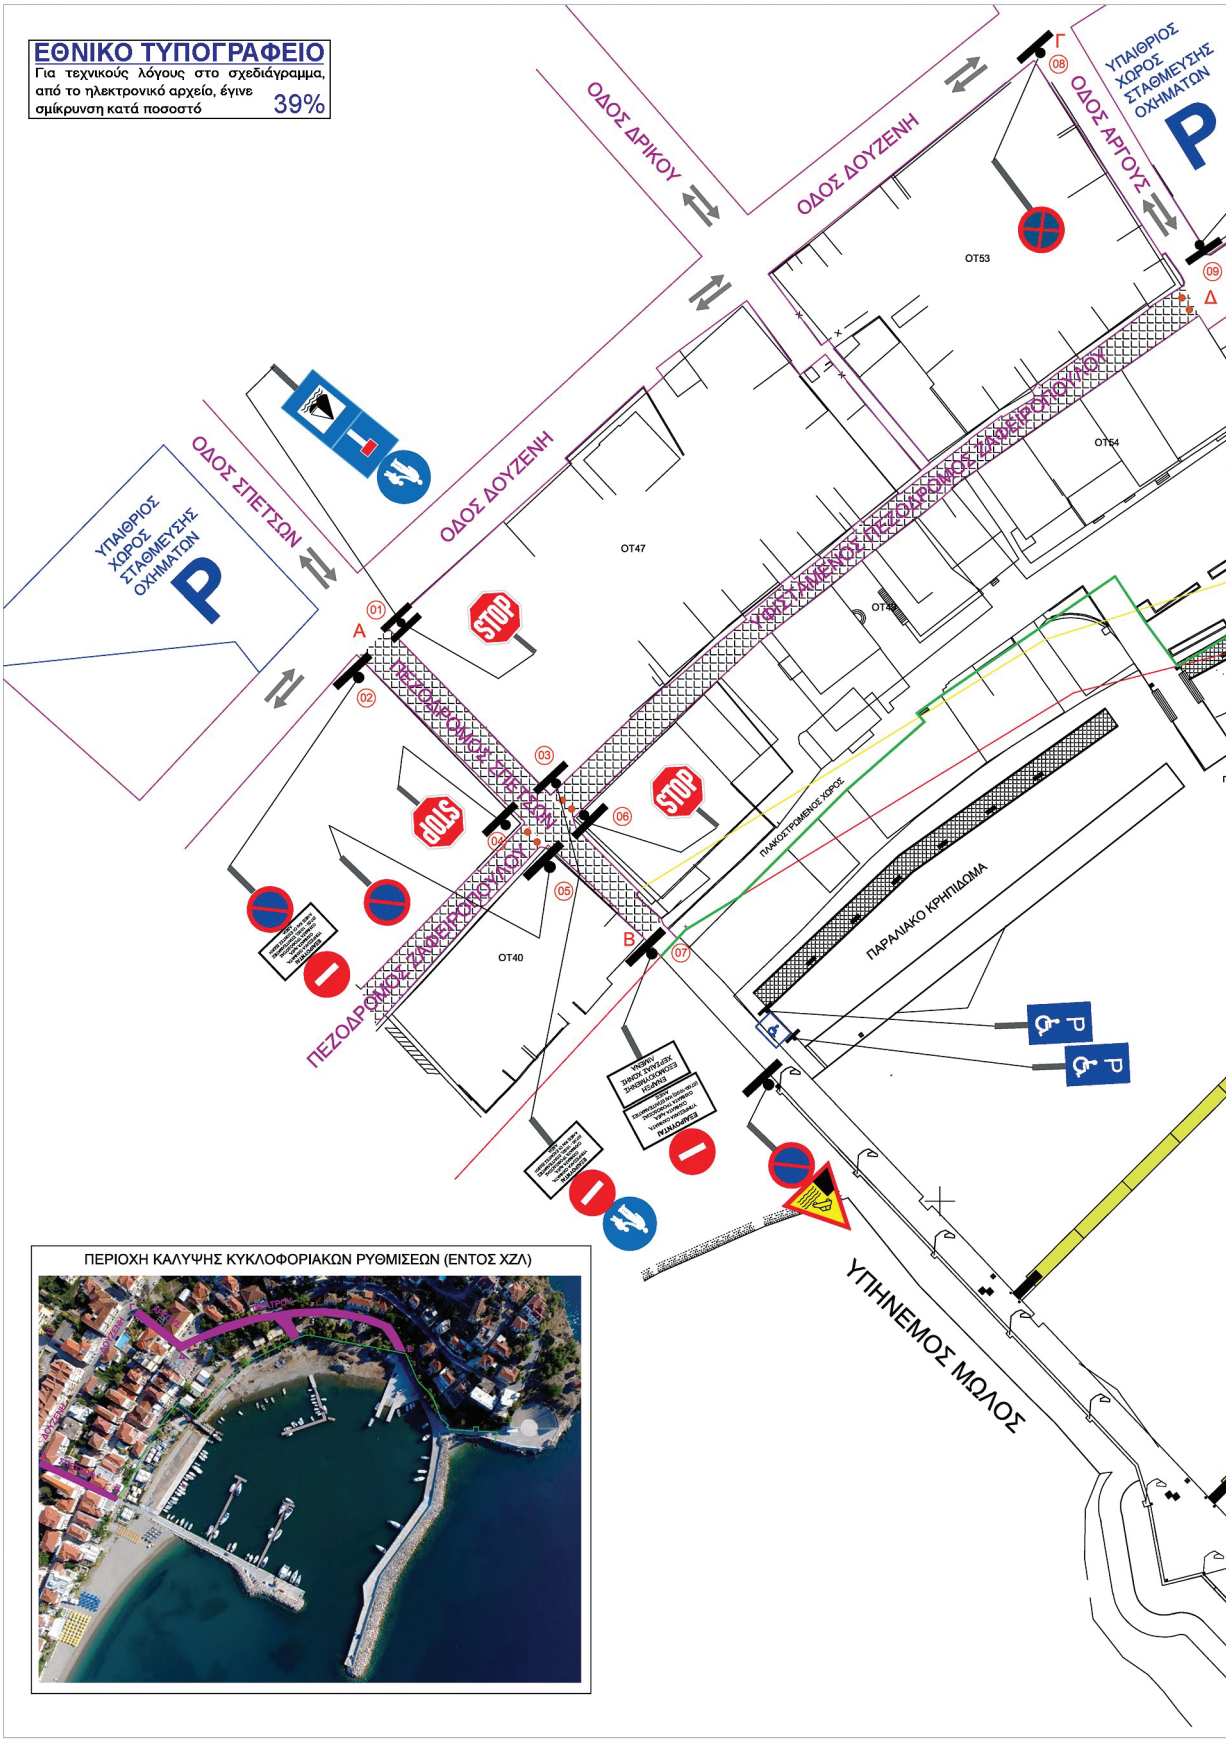
• Να προβλέπεται η κατάλληλη σύνδεση χώρων στάθμευσης ΑμεΑ με το παρακείμενο πεζοδρόμιο με διαμόρφωση κεκλιμένου επιπέδου (ράμπας), προκειμένου να καταστεί ασφαλής η πρόσβαση ΑμεΑ (Σχ. 26Α της υπό στοιχεία οικ. ΥΠΕΝ/ΔΜΕΑΑΠ/124964/1561 (Β’ 6213/2022) υπουργικής απόφασης).

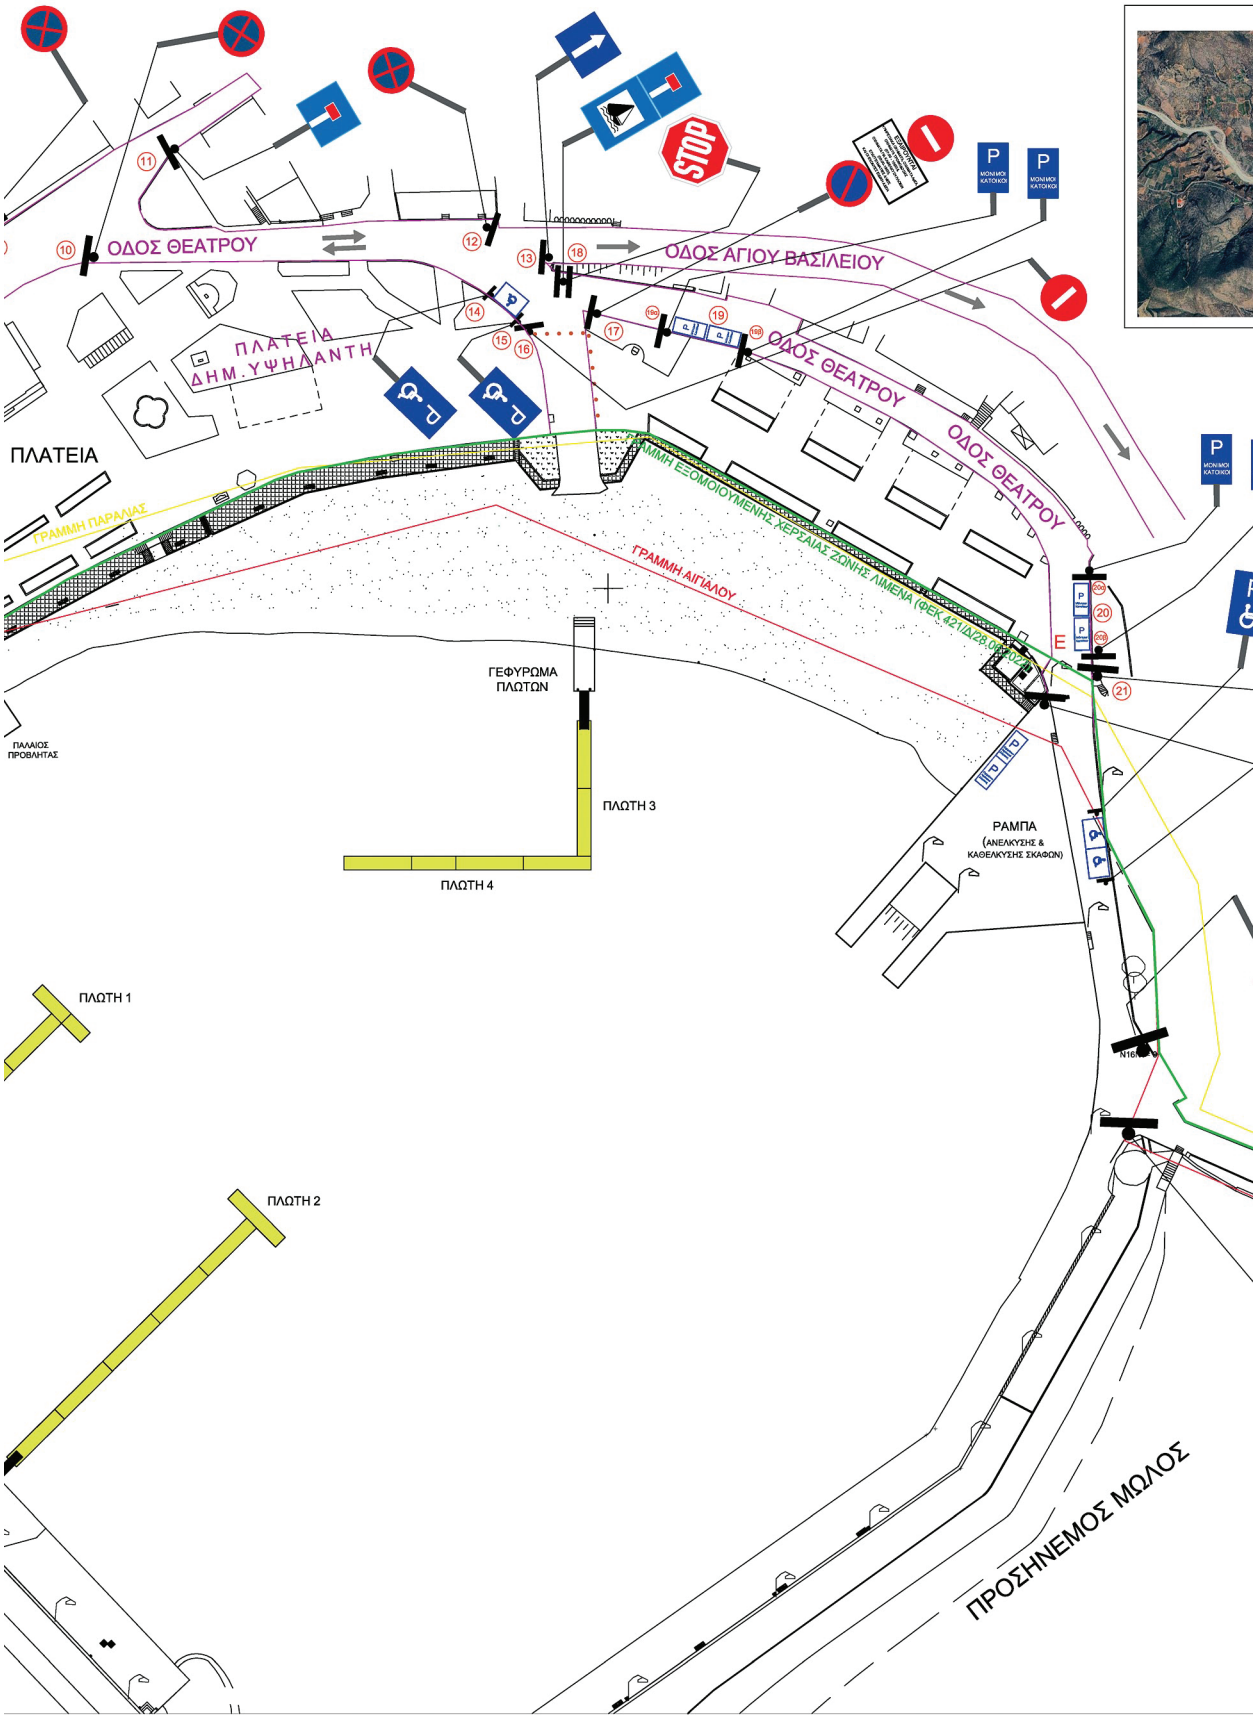
Η μη τήρηση των όρων και των προϋποθέσεων που έχουν τεθεί από τους αρμοδίους φορείς καθώς και με την απόφαση αυτή συνεπάγεται την αυτοδίκαιη ανάκλησή της.

Η παρούσα απόφαση δεν υποκαθιστά τυχόν απαιτούμενες άδειες για την εκτέλεση του τεχνικού έργου που περιλαμβάνεται.

Οι Αρχές προς τις οποίες αποστέλλεται η απόφαση αυτή, παρακαλούνται να παρακολουθήσουν την ακριβή εκτέλεση των όρων που έχουν τεθεί με αυτή, όσον αφορά σε θέματα αρμοδιότητά τους.

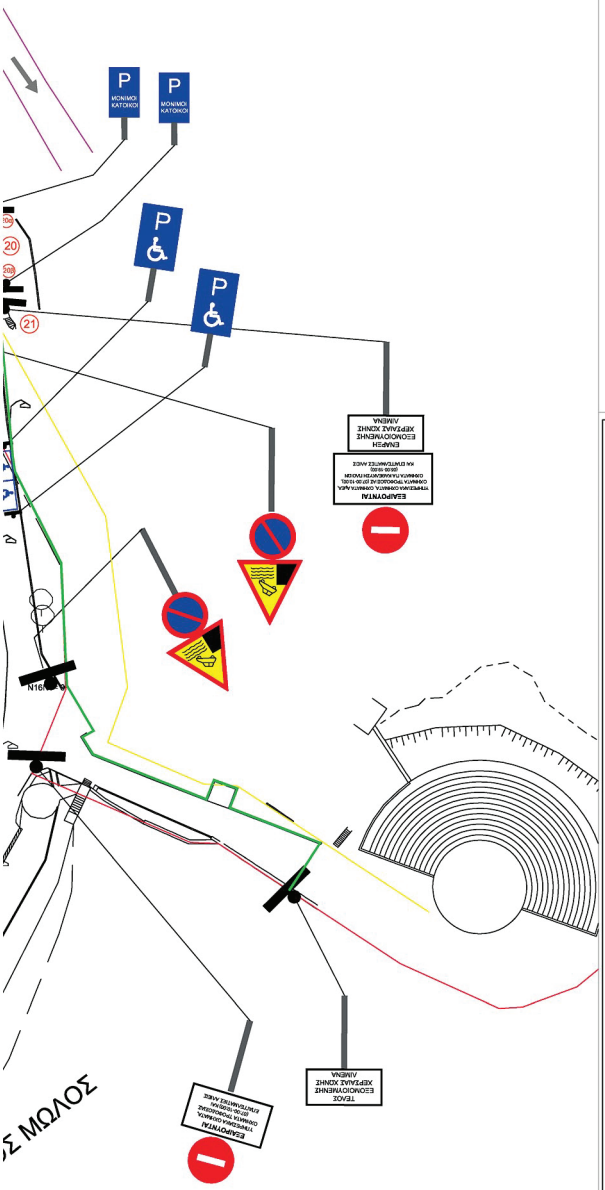
Με την παρούσα απόφαση δε νομιμοποιούνται τυχόν παράνομες ενέργειες.


ΕΘΝΙΚΟ ΤΥΠΟΓΡΑΦΕΙΟ
Για τεχνικούς λόγους στο σχεδιάγραμμα, από το ηλεκτρονικό αρχείο, έγινε σμίκρυνση κατά ποσοστό 39%
ΟΔΟΣ ΔΡΙΚΟΥ
ΟΔΟΣ ΔΟΥΖΕΝΗ
ΟΔΟΣ ΑΡΓΟΥΣ
ΟΔΟΣ ΣΠΕΤΣΩΝ
ΥΠΑΙΘΡΙΟΣ ΧΩΡΟΣ ΣΤΑΘΜΕΥΣΗΣ ΟΧΗΜΑΤΩΝ
P
ΟΤ53
ΟΤ54
ΟΤ47
ΟΤ40
Α
Β
Γ
Δ
STOP
ΠΕΖΟΔΡΟΜΟΣ ΠΡΟΣΒΑΣΗΣ ΑΜΕΑ
ΠΛΑΚΟΣΤΡΩΜΕΝΟΣ ΧΩΡΟΣ
ΠΑΡΑΛΙΑΚΟ ΚΡΗΠΙΔΩΜΑ
ΥΠΗΝΕΜΟΣ ΜΩΛΟΣ
ΠΕΡΙΟΧΗ ΚΑΛΥΨΗΣ ΚΥΚΛΟΦΟΡΙΑΚΩΝ ΡΥΘΜΙΣΕΩΝ (ΕΝΤΟΣ ΧΖΛ)


ΟΔΟΣ ΘΕΑΤΡΟΥ
ΟΔΟΣ ΑΓΙΟΥ ΒΑΣΙΛΕΙΟΥ
ΟΔΟΣ ΘΕΑΤΡΟΥ
ΟΔΟΣ ΘΕΑΤΡΟΥ
ΠΛΑΤΕΙΑ ΔΗΜ. ΥΨΗΔΑΝΤΗ
ΠΛΑΤΕΙΑ
STOP
ΓΡΑΜΜΗ ΠΑΡΑΛΙΑΣ
ΓΡΑΜΜΗ ΕΞΟΜΟΙΟΥΜΕΝΗΣ ΧΕΡΣΑΙΑΣ ΖΩΝΗΣ ΛΙΜΕΝΑ (ΦΕΚ 421/ΔΑ/28.08.2024)
ΤΡΑΜΜΗ ΑΙΓΙΑΛΟΥ
ΓΕΦΥΡΩΜΑ ΠΛΩΤΩΝ
ΠΛΩΤΗ 3
ΠΛΩΤΗ 4
ΠΛΩΤΗ 1
ΠΛΩΤΗ 2
ΠΑΛΑΙΟΣ ΠΡΟΒΛΗΤΑΣ
ΡΑΜΠΑ
(ΑΝΕΛΚΥΣΗΣ & ΚΑΘΕΛΚΥΣΗΣ ΣΚΑΦΩΝ)
ΠΡΟΣΗΝΕΜΟΣ ΜΩΛΟΣ
Μ
Ε

ΠΕΡΙΟΧΗ ΛΙΜΕΝΑ ΠΑΡΑΛΙΟΥ ΑΣΤΡΟΥΣ





ΥΠΟΜΝΗΜΑ

ΡΥΘΜΙΣΤΙΚΗ ΠΙΝΑΚΙΔΑ Κ.Ο.Κ.
Π-7 : "ΑΠΑΓΟΡΕΥΕΤΑΙ Η ΕΙΣΟΔΟΣ ΣΕ ΟΛΑ ΤΑ ΟΧΗΜΑΤΑ"

ΡΥΘΜΙΣΤΙΚΗ ΠΙΝΑΚΙΔΑ Κ.Ο.Κ.
Π-8 : "ΚΛΕΙΣΤΗ ΟΔΟΣ ΓΙΑ ΟΛΑ ΤΑ ΟΧΗΜΑΤΑ ΚΑΙ ΠΡΟΣ ΤΙΣ ΔΥΟ ΚΑΤΕΥΘΥΝΣΕΙΣ"

ΡΥΘΜΙΣΤΙΚΗ ΠΙΝΑΚΙΔΑ Κ.Ο.Κ.
Π-40 : "ΑΠΑΓΟΡΕΥΕΤΑΙ Η ΣΤΑΣΗ ΚΑΙ Η ΣΤΑΘΜΕΥΣΗ"

ΡΥΘΜΙΣΤΙΚΗ ΠΙΝΑΚΙΔΑ Κ.Ο.Κ.
Π-39 : "ΑΠΑΓΟΡΕΥΕΤΑΙ Η ΣΤΑΘΜΕΥΣΗ"

ΠΙΝΑΚΙΔΑ ΑΝΑΓΓΕΛΙΑΣ ΚΙΝΔΥΝΟΥ Κ.Ο.Κ.
Κ-8 : "Ο ΟΔΟΣ ΟΔΗΓΕΙ ΣΕ ΑΠΟΒΑΘΡΑ Η' ΟΧΘΗ ΠΟΤΑΜΟΥ "

ΠΛΗΡΟΦΟΡΙΑΚΗ ΠΙΝΑΚΙΔΑ Κ.Ο.Κ.
Ρ-55: "ΟΔΟΣ ΥΠΟΧΡΕΩΤΙΚΗΣ ΔΙΕΛΕΥΣΗΣ ΠΕΖΩΝ...."

ΠΛΗΡΟΦΟΡΙΑΚΗ ΠΙΝΑΚΙΔΑ Κ.Ο.Κ.
Π-54: "ΤΟΥΡΙΣΤΙΚΟΣ ΛΙΜΕΝΑΣ"

ΠΛΗΡΟΦΟΡΙΑΚΗ ΠΙΝΑΚΙΔΑ Κ.Ο.Κ.
Π-25: "ΟΔΟΣ ΑΔΙΕΞΟΔΗ"

ΘΕΣΗ ΣΤΑΘΜΕΥΣΗΣ ΑμΕΑ (διαστάσεων 3,50x5,50m)

ΘΕΣΗ ΣΤΑΘΜΕΥΣΗΣ Μόνιμων Κατοίκων και Οχημάτων Λιμενικού Σώματος (διαστάσεων 2,50x5,50m) - ΟΡΙΖΟΝΤΙΑ ΣΗΜΑΝΣΗ ΕΠΙ ΤΟΥ ΕΔΑΦΟΥΣ

ΠΛΗΡΟΦΟΡΙΑΚΗ ΠΙΝΑΚΙΔΑ Κ.Ο.Κ.
"ΕΞΑΙΡΟΥΝΤΑΙ ΥΠΗΡΕΣΙΑΚΑ ΟΧΗΜΑΤΑ, ΟΧΗΜΑΤΑ ΑμΕΑ, ΟΧΗΜΑΤΑ ΤΡΟΦΟΔΟΣΙΑΣ (07:00-10:00) & ΟΧΗΜΑΤΑ ΓΙΑ ΚΑΘΕΛΚΥΣΗ ΠΛΟΙΩΝ (05:00-19:00) ΚΑΙ ΟΙ ΕΧΟΝΤΕΣ ΕΙΔΙΚΗ ΑΔΕΙΑ"

ΠΛΗΡΟΦΟΡΙΑΚΗ ΠΙΝΑΚΙΔΑ Κ.Ο.Κ.
"ΕΞΑΙΡΟΥΝΤΑΙ ΥΠΗΡΕΣΙΑΚΑ ΟΧΗΜΑΤΑ, ΟΧΗΜΑΤΑ ΑμΕΑ, ΟΧΗΜΑΤΑ ΤΡΟΦΟΔΟΣΙΑΣ (07:00-10:00), ΕΠΑΓΓΕΛΜΑΤΙΕΣ ΑΔΕΙΕΣ ΚΑΙ ΟΙ ΕΧΟΝΤΕΣ ΕΙΔΙΚΗ ΑΔΕΙΑ"

ΠΛΗΡΟΦΟΡΙΑΚΗ ΠΙΝΑΚΙΔΑ Κ.Ο.Κ.
"ΕΞΑΙΡΟΥΝΤΑΙ 05:00-19:00 ΟΧΗΜΑΤΑ ΓΙΑ ΑΝΕΛΚΥΣΗ-ΚΑΘΕΛΚΥΣΗ ΣΚΑΦΩΝ"

ΠΛΗΡΟΦΟΡΙΑΚΗ ΠΙΝΑΚΙΔΑ Κ.Ο.Κ.
"ΕΞΑΙΡΟΥΝΤΑΙ ΥΠΗΡΕΣΙΑΚΑ ΟΧΗΜΑΤΑ, ΟΧΗΜΑΤΑ ΑμΕΑ, ΟΧΗΜΑΤΑ ΤΡΟΦΟΔΟΣΙΑΣ (07:00-10:00) ΚΑΙ ΕΠΑΓΓΕΛΜΑΤΙΕΣ ΑΔΕΙΕΣ"

Πληροφοριακή Πινακίδα έναρξης Εξομοιούμενης Χερσαίας Ζώνης Λιμένα

Υφιστάμενα Κολωνάκια αποτροπής εισόδου οχημάτων

Οριογραμμή εξομοιούμενης χερσαίας ζώνης Λιμένα (ΦΕΚ 421/Δ/28.06.2022)

Γραμμή Αγκαλού

Γραμμή Παραλίας

ΣΗΜΑΝΤΙΚΟ: Με την υπ. αριθμ. 180 / 2011 Απόφαση Δ.Σ. του Δήμου Βόρειας Κυνουρίας, έχει εκδοθεί απόφαση κανονιστικού περιεχομένου που αφορά στην λειτουργία του πεζοδρόμου της οδού "ΖΑΦΕΙΡΟΠΟΥΛΟΥ". Όσον αφορά την οδο "ΣΠΕΤΣΩΝ", ελήφθη υπόψη η υπ. αριθμ. 184 / 2015 (ΑΔΑ: ΩΟΜΟΩ9Υ-ΜΑΧ) απόφαση Δημοτικού Συμβουλίου του Δήμου Βόρειας Κυνουρίας, με την οποία τροποποιήθηκε η υπ. αριθμ. 180 / 2011 απόφαση Δ.Σ. περί κανονισμού λειτουργίας πεζοδρόμου Ζαφειροπούλου και εντάχθηκε σε αυτήν και η οδός "ΣΠΕΤΣΩΝ".

ΡΥΘΜΙΣΤΙΚΗ ΠΙΝΑΚΙΔΑ Κ.Ο.Κ.
Π-23: "ΜΟΝΟΔΡΟΜΟΣ"

ΡΥΘΜΙΣΤΙΚΗ ΠΙΝΑΚΙΔΑ Κ.Ο.Κ.
Ρ-43 : "ΠΕΡΙΟΧΗ ΑΠΑΓΟΡΕΥΣΗΣ ΣΤΑΘΜΕΥΣΗΣ"

ΡΥΘΜΙΣΤΙΚΗ ΠΙΝΑΚΙΔΑ Κ.Ο.Κ.
Ρ-2 : "ΥΠΟΧΡΕΩΤΙΚΗ ΔΙΑΚΟΠΗ ΠΟΡΕΙΑΣ"

ΑΡΙΘΜΗΣΗ ΘΕΣΗΣ

ΔΗΜΟΤΙΚΟ ΟΔΙΚΟ ΔΙΚΤΥΟ

ΒΕΛΗ ΚΑΤΕΥΘΥΝΣΗΣ ΚΥΚΛΟΦΟΡΙΑΣ

Με βάση την Κανονιστική Λειτουργίας του πεζοδρόμου της οδού "ΖΑΦΕΙΡΟΠΟΥΛΟΥ", που εγκρίθηκε με την υπ. αριθμ. 180 / 2011 απόφαση Δ.Σ. προβλέπεται ότι:

"Στον πεζόδρομο επιτρέπεται κατ'εξαίρεση:

2.3.2. Όλο το 24ωρο με ειδική άδεια περιορισμένης χρονικής αχρόνς (μέχρι ένα έτος) που αναφέρει τον αριθμό κυκλοφορίας του οχήματος:
- Η κίνηση επιβατικών αυτοκινήτων μεταφοράς αναπήρων που έχουν πιστοποιητικό αναπηρίας και ανήμπορων υπερηλίκων.
- Η κάθετη κίνηση προς τον πεζόδρομο της Ζαφειροπούλου από την οδό Σπετσών προς τον μόλο και αντιστρόφως, των οχημάτων των επαγγελματιών αλιέων.
- Η κίνηση αυτοκινήτων ιδιωτικής χρήσεως που οι ιδιοκτήτες τους κατοικούν ή έχουν κατάστημα επί του πεζοδρόμου και διεξάγουν ναυλώσεις και σύμφωνα με την πολεοδομική νομοθεσία ιδιωτικό χώρο στάθμευσης δηλωμένο και εγκεκριμένο από τον Δήμο.

2.3.1. Κατά τις ώρες 07:00 - 10:00 π.μ.
- Η είσοδος και έξοδος των οχημάτων τροφοδοσίας."

ΠΕΖΟΔΡΟΜΗΣΗ ΟΔΟΥ "ΣΠΕΤΣΩΝ"
Ο Κανονισμός Λειτουργίας του πεζοδρόμου της οδού "ΣΠΕΤΣΩΝ", έχει εγκριθεί με τις ακόλουθες αποφάσεις Δ.Σ. του Δήμου Βόρειας Κυνουρίας:
1. Απόφαση 180 / 2011 περί εγκρίσεως του Κανονισμού λειτουργίας της οδού "ΖΑΦΕΙΡΟΠΟΥΛΟΥ".
2. Απόφαση 184 / 2015 (ΑΔΑ: ΩΟΜΟΩ9Υ-ΜΑΧ) περί τροποποίησης της υπ. αριθμ. 180 / 2011 Απόφασης Δ.Σ. και πεζοδρόμησης της οδού "ΣΠΕΤΣΩΝ"

ΕΛΛΗΝΙΚΗ ΔΗΜΟΚΡΑΤΙΑ
ΠΕΡΙΦΕΡΕΙΑ ΠΕΛΟΠΟΝΝΗΣΟΥ
ΔΗΜΟΣ ΒΟΡΕΙΑΣ ΚΥΝΟΥΡΙΑΣ

ΚΥΚΛΟΦΟΡΙΑΚΕΣ ΡΥΘΜΙΣΕΙΣ
ΠΑΡΑΛΙΟ ΑΣΤΡΟΣ

ΙΑΝΟΥΑΡΙΟΣ 2025

ΤΙΤΛΟΣ ΣΧΕΔΙΟΥ:
ΠΡΟΤΕΙΝΟΜΕΝΕΣ ΚΥΚΛΟΦΟΡΙΑΚΕΣ ΡΥΘΜΙΣΕΙΣ ΔΗΜΟΤΙΚΩΝ ΟΔΩΝ ΠΑΡΑΛΙΟΥ ΑΣΤΡΟΥΣ

ΑΡ. ΣΧΕΔΙΟΥ:
ΚΥΚΛ.ΕΚ.-01

ΚΛΙΜΑΚΑ 1 : 500

ΜΕΛΕΤΗ:
ΚΥΚΛΟΦΟΡΙΑΚΕΣ ΡΥΘΜΙΣΕΙΣ ΠΑΡΑΛΙΟΥ ΑΣΤΡΟΥΣ

ΣΤΑΔΙΟ ΜΕΛΕΤΗΣ:

ΤΡΟΠΟΠΟΙΗΣΕΙΣ:

ΕΓΚΡΙΣΗ -ΘΕΩΡΗΣΗ:

DIMITRIOS KOUSOULAS
Δήμος Βόρειας Κυνουρίας,
Προϊστάμενος Διεύθυνσης Τεχνικών Υπηρεσιών
01.07.2025 10:56

Άστρος, 30.01.2025
Συντάχθηκε - Θεωρήθηκε
Ο Προϊστάμενος της Διεύθυνσης Τ.Υ.
Δήμου Βόρειας Κυνουρίας

Κούσουλας Δημήτριος
Μηχανολόγος Μηχανικός Π.Ε.

Η απόφαση αυτή να δημοσιευθεί στην Εφημερίδα της Κυβερνήσεως.

Πάτρα, 25 Ιουλίου 2025

Με εντολή Γραμματέα Αποκεντρωμένης Διοίκησης
Ο Αναπληρωτής Γενικός Διευθυντής ΧΩ.ΠΕ.Α.ΠΟ.
της Αποκεντρωμένης Διοίκησης
Πελοποννήσου, Δυτικής Ελλάδας και Ιονίου

ΜΙΧΑΗΛ ΛΑΓΚΑΔΑΣ

Αριθμ. απόφ. 548 (2)

Καθιέρωση υπερωριακής εργασίας των Τμημάτων Πολιτιστικών Δραστηριοτήτων και Τεχνικής Υποστήριξης των Δραστηριοτήτων του Ομηρείου ΠΚΔΧ. για το έτος 2025, β εξάμηνο.

Ο ΔΗΜΑΡΧΟΣ ΧΙΟΥ

Έχοντας υπόψη:

1. Την περ. δ της παρ. 1 του άρθρου 58 του ν. 3852/2010, σύμφωνα με τις οποίες ο Δήμαρχος είναι προϊστάμενος των υπηρεσιών του Δήμου και ως προϊστάμενος όλου του προσωπικού του Δήμου εκδίδει τις πράξεις που προβλέπουν οι σχετικές διατάξεις για τον διορισμό, τις κάθε είδους υπηρεσιακές μεταβολές και την άσκηση πειθαρχικού ελέγχου.

2. Το άρθρο 20 του ν. 4354/2015 «Αποζημίωση για εργασία καθ’ υπέρβαση του υποχρεωτικού ωραρίου - Αποζημίωση για εργασία προς συμπλήρωση του υποχρεωτικού ωραρίου» (Α’ 176).

3. Το άρθρο 48 και άρθρου 176 του Κώδικα Κατάστασης Δημοτικών και Κοινοτικών Υπαλλήλων (ν. 3584/2007, Α’ 143).

4. Την υπ’ αρ. οικ. 2/41768/0022/20.05.2014 εγκύκλιο του Υπουργείου Οικονομικών περί Κοινοποίησης διατάξεων περί τροποποίησης της παρ. 1 του άρθρου 20 του ν. 4024/2011 σχετικά με την υπερωριακή εργασία.

5. Την υπ’ αρ. οικ.2/78400/0022/14.11.2011 εγκύκλιο του Υπουργείου Οικονομικών περί Παροχής οδηγιών για την εφαρμογή των διατάξεων του Δεύτερου Κεφαλαίου του ν. 4024/2011.

6. Τον προϋπολογισμό του Δήμου έτους 2025 στον οποίο έχει προβλεφθεί πίστωση α) 4.500,00 € στον Κ.Α. 10-6012.301 και β)5.000,00 € στον Κ. Α. 10-6022.301 «Αποζημίωση υπερωριακής εργασίας υπαλλήλων αορίστου χρόνου και για εξαιρέσιμες ημέρες και νυχτερινές ώρες ΟΠΚΔ Χίου», π/υ οικονομικού έτους 2025 για τους 2 μόνιμους υπαλλήλους και ΙΔΑΧ 2 άτομα.

7. Την υπ’ αρ. 19517/2025 απόφαση του Γενικού Γραμματέα της Αποκεντρωμένης Διοίκησης Αιγαίου, με την οποία επικυρώθηκε η υπ’ αρ. 191/2025/11.06.2025 (ΑΔΑ: ΨΨ58ΩΗΝ-ΙΤΔ) απόφαση του Δημοτικού Συμβουλίου Χίου «Καθιέρωση 16ωρης λειτουργίας των Τμημάτων Πολιτιστικών Δραστηριοτήτων και Τεχνικής υποστήριξης των Δραστηριοτήτων του Ομηρείου ΠΚΔΧ» (Β’ 4287).

8. Την παρ. 7 του άρθρου 5 του ν. 4047/2012 (Α’ 31) καθώς και την παρ. 1 του άρθρου 45 του ν. 4071/2012 (Α’ 85) περί δημοσίευσης στην Εφημερίδα της Κυβερνήσεως.

9. Το άρθρο 15 του ν. 4147/2013 « ... οι αποφάσεις καθιέρωσης υπερωριακής εργασίας των ΟΤΑ α’ βαθμού δημοσιεύονται σύμφωνα με το άρθρο 79 παρ. 4 του Κώδικα Δήμων και Κοινοτήτων (ν. 3463/2003)» (Α’ 98).

10. Το ότι κρίνεται απαραίτητη η καθιέρωση 16ωρης λειτουργίας του Τμήματος Πολιτιστικών Δραστηριοτήτων του Ομηρείου ΠΚΔΧ και του Τμήματος Τεχνικής Υποστήριξης των Δραστηριοτήτων του Ομηρείου ΠΚΔΧ λόγω των αναγκών που συχνά προκύπτουν και χρήζουν αντιμετώπισης πέραν του καθημερινού ωραρίου. Η υπερωριακή εργασία αφορά τον συντονισμό, των εκδηλώσεων, προβών, συνεδρίων σε ώρες εκτός ωραρίου καθημερινώς, καθώς και τα Σάββατα, τις Κυριακές ή και αργίες του έτους.

11. Το γεγονός ότι οι διατάξεις της παρούσας δεν αφορούν σε διοικητική διαδικασία για την οποία υπάρχει υποχρέωση καταχώρισης στο ΕΜΔΔ-ΜΙΤΟΣ, αποφασίζουμε:

Εγκρίνει και καθιερώνει υπερωριακή απασχόληση με αμοιβή πέρα από τις ώρες της υποχρεωτικής απασχόλησης, δύο (2) μονίμων & δύο (2) ΙΔΑΧ υπαλλήλων των Τμημάτων Πολιτιστικών Δραστηριοτήτων & Τεχνικής Υποστήριξης Δραστηριοτήτων του Ομηρείου Πνευματικού Κέντρου Δήμου Χίου, της Διεύθυνσης Κοινωνικής Προστασίας, Παιδείας και Πολιτισμού του Δήμου Χίου για το έτος 2025, β εξάμηνο, ως εξής:

Υπερωριακή εργασία όλες τις ημέρες της εβδομάδας καθώς και τα Σάββατα και τις Κυριακές και εξαιρέσιμες, πέραν του υποχρεωτικού ωραρίου έως τις 12.00 το βράδυ για το έτος 2025, β εξάμηνο.

Μέσα στα όρια που προβλέπουν οι διατάξεις του άρθρου 20 του ν. 4354/2015 και της παρ. 2 του άρθρου 48 του ν. 3584/2007, για το έτος 2025 β εξάμηνο, σύμφωνα με την υπ’ αρ. 191/11.06.2025 απόφαση Δημοτικού Συμβουλίου Χίου για την κατ’ εξαίρεση λειτουργία, με την προβλεπόμενη από τον νόμο αποζημίωση για την κάλυψη υπηρεσιακών αναγκών του Ομηρείου Πνευματικού Κέντρου Δ. Χίου, αναλυτικά ως εξής:

Διεύθυνση Κοινωνικής Προστασίας, Παιδείας και Πολιτισμού

Τμήματα Πολιτιστικών Δραστηριοτήτων Ομηρείου Πνευματικού Κέντρου Δ. Χίου και Τεχνικής Υποστήριξης Δραστηριοτήτων Ομηρείου Πνευματικού Κέντρου Δ. Χίου.

Ειδικότητες	Σύνολο εργαζομένων	Ώρες/6μηνο/ υπάλληλο	Σύνολο ωρών
ΔΕ Διοικητικού-Λογιστικού (Μόνιμος)	1	120	120
ΤΕ Βιβλιοθηκονόμων (Μόνιμος)	1	120	120
ΠΕ Μηχανικών, ΙΔΑΧ)	1	120	120
ΔΕ Τεχνικός Σκηνής, (ΙΔΑΧ)	1	120	120

Η κατανομή των ωρών απασχόλησης του ανωτέρω προσωπικού, θα γίνεται κάθε φορά ανάλογα με τις ανάγκες της υπηρεσίας με απόφαση συγκρότησης συνεργείου υπερωριακής απασχόλησης.

Δαπάνη: 4.500,00 € στον Κ.Α. εξόδων 10-6012.301 και 5.000,00 € στον Κ. Α. εξόδων 106022.301.
Για οποιαδήποτε μεταβολή θα ακολουθήσει εκ νέου απόφαση Δημάρχου.
Η απόφαση αυτή να δημοσιευθεί στην Εφημερίδα της Κυβερνήσεως.

Χίος, 22 Αυγούστου 2025

Ο Δήμαρχος

ΙΩΑΝΝΗΣ ΜΑΛΑΦΗΣ

ΕΘΝΙΚΟ ΤΥΠΟΓΡΑΦΕΙΟ
Καποδιστρίου 34, 104 32 Αθήνα
Τηλ. Κέντρο 210 5279000
Αποστολή εγγράφων προς δημοσίευση στο ΦΕΚ
στην ηλεκτρονική διεύθυνση **https://eservices.et.gr**
02047190409250008