08.10.2025 12:26:25
ΨΗΦΙΑΚΑ
ΥΠΟΓΕΓΡΑΜΜΕΝΟ
ΑΠΟ
VARVARA ZACHARAKI

ΕΦΗΜΕΡΙΔΑ ΤΗΣ ΚΥΒΕΡΝΗΣΕΩΣ

ΤΗΣ ΕΛΛΗΝΙΚΗΣ ΔΗΜΟΚΡΑΤΙΑΣ

8 Οκτωβρίου 2025 | ΤΕΥΧΟΣ ΔΕΥΤΕΡΟ | Αρ. Φύλλου **5351**

ΑΠΟΦΑΣΕΙΣ

Αριθμ. οικ. 43795

Έγκριση της υπ' αρ. 179/2025 απόφασης του Δημοτικού Συμβουλίου του Δήμου Κοζάνης (19/22.8.2025 συνεδρίαση) για την λήψη μόνιμων μέτρων ρύθμισης της κυκλοφορίας αναφορικά με χωροθέτηση ατομικής θέσης στάθμευσης οχημάτων ΑμεΑ στην αριστερή πλευρά της οδού Ρήγα Φεραίου, στην πόλη της Κοζάνης της Δ.Ε. Κοζάνης.

Ο ΓΡΑΜΜΑΤΕΑΣ ΑΠΟΚΕΝΤΡΩΜΕΝΗΣ ΔΙΟΙΚΗΣΗΣ ΗΠΕΙΡΟΥ - ΔΥΤΙΚΗΣ ΜΑΚΕΔΟΝΙΑΣ

Έχοντας υπόψη:

1. Τον Κώδικα Οδικής Κυκλοφορίας (ν. 5209/2025, Α΄ 100) και ειδικότερα την παρ. 1 του άρθρου 55 και την παρ. 16 του άρθρου 112.

2. Την παρ. 6 του άρθρου 6 του ν. 2503/1997 «Διοίκηση, οργάνωση στελέχωση της Περιφέρειας, ρύθμιση θεμάτων για την Τοπική Αυτοδιοίκηση και άλλες διατάξεις» (Α΄ 107).

3. Τον ν. 2647/1998 «Μεταβίβαση αρμοδιοτήτων στις Περιφέρειες και την Αυτοδιοίκηση και άλλες διατάξεις» (Α΄ 2378).

4. Τον Κώδικα Δήμων και Κοινοτήτων (ν. 3463/2006, Α' 114) και ιδίως την παρ. 2 του άρθρου 82 αυτού.

5. Τον ν. 3852/2010 «Νέα αρχιτεκτονική της Αυτοδιοίκησης και της Αποκεντρωμένης Διοίκησης - Πρόγραμμα Καλλικράτης» (Α΄ 87) και ειδικότερα τα άρθρα 6, 73 και 280 αυτού.

6. Τον ν. 3861/2010 «Ενίσχυση της διαφάνειας με την υποχρεωτική ανάρτηση νόμων και πράξεων των κυβερνητικών, διοικητικών και αυτοδιοικητικών οργάνων στο διαδίκτυο "Πρόγραμμα Διαύγεια" και άλλες διατάξεις» (Α΄ 112).

7. Τον ν. 4325/2015 «Εκδημοκρατισμός της Διοίκησης - Καταπολέμηση Γραφειοκρατίας και Ηλεκτρονική Διακυβέρνηση» (Α' 47) και ιδίως τα άρθρα 28 και 28Α αυτού.

8. Τον ν. 4368/2016 «Μέτρα για την επιτάχυνση του κυβερνητικού έργου και άλλες διατάξεις» (Α΄ 21), άρθρο 24.

9. Τον ν. 4622/19 «Επιτελικό Κράτος: οργάνωση, λειτουργία και διαφάνεια της Κυβέρνησης, των κυβερνητικών οργάνων και της κεντρικής δημόσιας διοίκησης» (Α' 133) και ειδικότερα τα άρθρα 42 έως 48 και 68 έως 76 αυτού.

10. Τον ν. 4954/2022 «Συμπληρωματικά μέτρα για την εφαρμογή του Κανονισμού (ΕΕ) 2019/788 του Ευρωπαϊκού Κοινοβουλίου και του Συμβουλίου σχετικά με την Ευρωπαϊκή Πρωτοβουλία Πολιτών και του Εκτελεστικού Κανονισμού (ΕΕ) 2019/1799 της Επιτροπής για τη θέσπιση τεχνικών προδιαγραφών για τα επιμέρους επιγραμμικά συστήματα συγκέντρωσης - Διατάξεις σχετικές με την εκλογική διαδικασία και τον έλεγχο εσόδων και δαπανών κομμάτων, συνασπισμών και υποψηφίων βουλευτών και αιρετών - Λοιπές επείγουσες διατάξεις» (Α΄ 136) και ειδικότερα τα άρθρα 63 έως 67 αυτού

11. Το άρθρο 36 του ν. 5013/2023 «Πολυεπίπεδη διακυβέρνηση, διαχείριση κινδύνων στον δημόσιο τομέα και άλλες διατάξεις» (Α' 12).

12. Την παρ. 1 του άρθρου 9 του ν. 5056/2023 «Αναμόρφωση συστήματος διακυβέρνησης Οργανισμών Τοπικής Αυτοδιοίκησης (ΟΤΑ) α και β βαθμού, κατάργηση των νομικών προσώπων δημοσίου δικαίου δήμων (ΝΠΔΔ), παρακολούθηση επιδόσεων τοπικής αυτοδιοίκησης, οικονομική και διοικητική διαχείριση οργανισμών τοπικής αυτοδιοίκησης, ευζωία των ζώων συντροφιάς, κατασκευή και αναβάθμιση λειτουργούντων χερσαίων συνοριακών σταθμών και λοιπές διατάξεις του Υπουργείου Εσωτερικών» (Α' 163).

13. Το π.δ. 141/2010 «Οργανισμός της Αποκεντρωμένης Διοίκησης Ηπείρου και Δυτικής Μακεδονίας» (Α' 234).

14. Την υπ' αρ. 52907/28-12-2009 απόφαση του Υπουργού Περιβάλλοντος, Ενέργειας και Κλιματικής Αλλαγής «Ειδικές ρυθμίσεις για την εξυπηρέτηση ατόμων με αναπηρία σε κοινόχρηστους χώρους των οικισμών που προορίζονται για την κυκλοφορία πεζών» (Β΄ 2621).

15. Την υπό στοιχεία οικ. ΥΠΕΝ/ΔΜΕΑΑΠ/124964/1561/2022 απόφαση του Υπουργού Περιβάλλοντος και Ενέργειας «Αντικατάσταση της υπ' αρ. 52907/2009 υπουργικής απόφασης "Ειδικές ρυθμίσεις για την εξυπηρέτηση ατόμων με αναπηρία σε κοινόχρηστους χώρους των οικισμών που προορίζονται για την κυκλοφορία πεζών" (Β' 2621)» (Β' 6213), όπως τροποποιήθηκε με την υπό στοιχεία ΠΕΝ/ΓΓΧΣΑΠ/61667/95/2025 (Β΄ 2859) απόφαση του Υπουργού και Υφυπουργού Περιβάλλοντος και Ενέργειας.

16. Την υπ’ αρ. 40281/22-7-2025 απόφαση του Υπουργού Εσωτερικών «Αποδοχή παραίτησης του Ιωάννη Σάββα του Κωνσταντίνου από τη θέση του μετακλητού Γραμματέα Αποκεντρωμένης Διοίκησης Μακεδονίας-Θράκης και διορισμός του στη θέση του μετακλητού Γραμματέα Αποκεντρωμένης Διοίκησης Ηπείρου-Δυτικής Μακεδονίας» (Υ.Ο.Δ.Δ. 901).

17. Την υπ’ αρ. 12943/15-3-2023 απόφαση Γραμματέα Αποκεντρωμένης Διοίκησης Ηπείρου - Δυτικής Μακεδονίας «Μεταβίβαση αρμοδιοτήτων και παροχή εξουσιοδότησης υπογραφής διοικητικών πράξεων και εγγράφων «Με εντολή Γραμματέα Αποκεντρωμένης Διοίκησης Ηπείρου - Δυτικής Μακεδονίας» στον Προϊστάμενο Γενικής Διεύθυνσης Χωροταξικής, Περιβαλλοντικής και Αγροτικής Πολιτικής και στους Προϊσταμένους των Υπηρεσιών της Γενικής Διεύθυνσης Χωροταξικής Περιβαλλοντικής και Αγροτικής Πολιτικής της Αποκεντρωμένης Διοίκησης Ηπείρου - Δυτικής Μακεδονίας» (Β’ 1772).

18. Την υπ’ αρ. οικ.41526/12-9-2025 απόφαση Συντονιστή Αποκεντρωμένης Διοίκησης Ηπείρου - Δυτικής Μακεδονίας «Ορισμός Αναπληρωτή Προϊσταμένου της Γενικής Διεύθυνσης Χωροταξικής, Περιβαλλοντικής και Αγροτικής Πολιτικής της Αποκεντρωμένης Διοίκησης Ηπείρου- Δυτικής Μακεδονίας» (ΑΔΑ: ΨΙΥΧΟΡ1Γ-ΣΕΤ).

19. Των Οδηγιών Σχεδιασμού για την Αυτόνομη Διακίνηση και Διαβίωση ΑΜΕΑ του ΥΠΕΧΩΔΕ «Σχεδιάζοντας για όλους».

20. Το υπό στοιχεία ΔΟΥ/οικ.6396/Φ.252/12-12-2019 έγγραφο της Διεύθυνσης Οδικών Υποδομών (Δ13) του Υπουργείου Υποδομών και Μεταφορών «Παροχή οδηγιών σχετικά με αποφάσεις συλλογικών οργάνων των Ο.Τ.Α. οι οποίες αφορούν παραχώρηση θέσεων στάθμευσης σε συγκεκριμένη κατηγορία χρηστών του οδικού δικτύου».

21. Το υπό στοιχεία ΔΟΥ/3360/Φ.252/30-7-2020 έγγραφο της Διεύθυνσης Οδικών Υποδομών (Δ13) του Υπουργείου Υποδομών και Μεταφορών «Διαδικασία έγκρισης μέτρων ρύθμισης της κυκλοφορίας, σε ειδικές κατηγορίες χρηστών του οδικού δικτύου».

22. Το υπό στοιχεία 254193/Φ.262/21-9-2021 έγγραφο της Διεύθυνσης Οδικών Υποδομών (Δ13) του Υπουργείου Υποδομών και Μεταφορών «Διευκρινίσεις σχετικά με την έγκριση θέσεων στάθμευσης ΑμεΑ».

23. Το υπό στοιχεία οικ.ΥΠΕΝ/ΔΕΣΕΔΠ/45264/593/6.5.2022 έγγραφο της Διεύθυνσης Εφαρμογής Σχεδιασμού και Ελέγχου Δομημένου Περιβάλλοντος του Υπουργείου Περιβάλλοντος και Ενέργειας «Διαβίβαση της γνωμοδότησης της Κεντρικής Επιτροπής Προσβασιμότητας σε σχετικό Αίτημα».

24. Το υπ’ αρ. οικ.101181/23-8-2021 έγγραφο της Διεύθυνσης Περιβάλλοντος και Χωρικού Σχεδιασμού Δυτικής Μακεδονίας της Αποκεντρωμένης Διοίκησης Ηπείρου - Δυτικής Μακεδονίας προς το Υπουργείο Υποδομών και Μεταφορών «Ζητούνται διευκρινίσεις σχετικά με την έγκριση θέσεων στάθμευσης ΑμεΑ».

Β. Το γεγονός ότι:

1. από την παρούσα απόφαση δεν προκαλείται δαπάνη σε βάρος του κρατικού προϋπολογισμού.

2. οι διατάξεις της παρούσας δεν αφορούν σε διοικητική διαδικασία για την οποία υπάρχει υποχρέωση καταχώρισης στο ΕΜΔΔ-ΜΙΤΟΣ.

Γ. Τα στοιχεία του φακέλου:

1. Το υπ’ αρ. 28671/2-9-2025 (αρ. ΠΕ.ΧΩ.ΣΧ. Δυτικής Μακεδονίας ΑΔΗΔΜ 39766/3-9-2025) έγγραφο της Διεύθυνσης Διοικητικών Υπηρεσιών του Δήμου Κοζάνης με συνημμένα.

2. Την υπ’ αρ. 179/2025 (ΑΔΑ: 9ΠΘΩΩΛΠ-ΓΩΛ) απόφαση του Δημοτικού Συμβουλίου Δήμου Κοζάνης αναφορικά με την έγκριση των προτεινόμενων μόνιμων κυκλοφοριακών ρυθμίσεων του θέματος.

3. Τη θεωρημένη από τη Διεύθυνση Τεχνικών Υπηρεσιών του Δήμου Κοζάνης κυκλοφοριακή μελέτη (τεχνική έκθεση και σχέδιο) για τις προτεινόμενες κυκλοφοριακές ρυθμίσεις του θέματος.

4. Το υπ’ αρ. οικ.42010/16-9-2025 έγγραφο της Υπηρεσίας μας προς το Τμήμα Διοικητικού-Οικονομικού της Αποκεντρωμένης Διοίκησης Ηπείρου- Δυτικής Μακεδονίας για διενέργεια του προβλεπόμενου ελέγχου νομιμότητας, ως προς τα άρθρα 79 και 82 του ν. 3463/2006 και το άρθρο 73 του ν. 3852/2010.

5. Την υπ’ αρ. 42301/17-9-2025 (αρ. ΠΕ.ΧΩ.ΣΧ. Δυτικής Μακεδονίας 42352/17-09-2025) απάντηση του Τμήματος Διοικητικού-Οικονομικού Ν. Κοζάνης της Αποκεντρωμένης Διοίκησης Ηπείρου- Δυτικής Μακεδονίας «Δίδονται πληροφορίες για τις υπ’ αρ. 179/2025, 181/2025, 183/2025 και 190/2025 αποφάσεις του Δημοτικού Συμβουλίου Κοζάνης».

και επειδή

1) από τη συνημμένη θεωρημένη μελέτη (Γ3 σχετικό) της Διεύθυνσης Τεχνικών Υπηρεσιών του Δήμου Κοζάνης προκύπτει ότι:

- το προτεινόμενο μέτρο ρύθμισης οδικής κυκλοφορίας για τη χωροθέτηση ατομικής θέσης στάθμευσης οχήματος ΑμεΑ επί της αριστερής πλευράς (κατά τη φορά της κίνησης των οχημάτων από την οδό Ολυμπίου Γεωργάκη προς την οδό Παύλου Μελά) της οδού Ρήγα Φεραίου στην πόλη της Κοζάνης, στο τμήμα μεταξύ των οδών Ολυμπίου Γεωργάκη και Τσόντζα, με ταυτόχρονη κατάργηση μιας θέσης ελεγχόμενης στάθμευσης, όπως αποτυπώνεται στο συνημμένο θεωρημένο από τη Διεύθυνση Τεχνικών Υπηρεσιών του Δήμου Κοζάνης σχέδιο της κυκλοφοριακής μελέτης, απαιτείται για την εξυπηρέτηση του αιτούντος ατόμου με αναπηρία,

- έχουν ληφθεί υπόψη οι περιορισμοί στάσης και στάθμευσης του άρθρου 38 του ΚΟΚ (ν. 5209/2025, Α’ 100).

- έχουν ληφθεί υπόψη τα υφιστάμενα χαρακτηριστικά της περιοχής (μορφολογικά, γεωμετρικά, κυκλοφοριακά), όπως ότι η οδός Ρήγα Φεραίου είναι μονόδρομος με κατεύθυνσης κυκλοφορίαςαπό την οδό Ολυμπίου Γεωργάκη προς την οδό Παύλου Μελά με καθαρό πλάτος οδοστρώματος 5,30μ. και πλάτη πεζοδρομίων 0,80μ και 0,90μ.

- η προτεινόμενη διαμόρφωση δε διαφοροποιεί την υφιστάμενη λειτουργία της οδού, καθώς η προτεινόμενη θέση στάθμευσης οχήματος ΑμεΑ θα χωροθετηθεί στο χώρο θέσης ελεγχόμενης στάθμευσης, χωρίς να μεταβάλλονται τα χαρακτηριστικά του οδοστρώματος και οι συνθήκες κυκλοφορίας των πεζών και των οχημάτων.

2) Αφορά αποκλειστικά σε προσωπική θέση στάθμευσης που ο Δήμος παραχωρεί σε πολίτη με αναπηρία μετά από αίτημα αυτού, σύμφωνα τις διατάξεις της σχετ.Α15 υπουργικής απόφασης άρθρο 25 παρ. 3, , αποφασίζει:

Την έγκριση της υπ’ αρ. 179/2025 (ΑΔΑ: 9ΠΘΩΩΛΠ-ΓΩΛ) απόφασης του Δημοτικού Συμβουλίου του Δήμου Κοζάνης (19/22-8-2025 Συνεδρίαση) για την λήψη μόνιμων μέτρων ρύθμισης της κυκλοφορίας, αναφορικά με τη χωροθέτηση ατομικής θέσης στάθμευσης οχήματος ΑμεΑ, διαστάσεων 5,00μ. x 2,00μ., επί της αριστερής πλευράς (κατά τη φορά της κίνησης των οχημάτων από την οδό Ολυμπίου Γεωργάκη προς την οδό Παύλου Μελά) της οδού Ρήγα Φεραίου, στο τμήμα μεταξύ των οδών Ολυμπίου Γεωργάκη και Τσόντζα, με ταυτόχρονη κατάργηση μιας θέσης ελεγχόμενης στάθμευσης, όπως αποτυπώνεται στο συνημμένο σχέδιο, σύμφωνα με το άρθρο 55 και την παρ. 16 του άρθρου 112 του ΚΟΚ (ν. 5209/2025, Α’ 100).

Επισημαίνεται ότι η παραχώρηση της εν λόγω θέσης σε συγκεκριμένο χρήστη ΑμεΑ γίνεται με μέριμνα της αρμόδιας υπηρεσίας του Δήμου, λαμβάνοντας υπόψη και τα αναφερόμενα στην παρ. 3γ του άρθρου 25 της σχετ. Α.15, καθώς δεν αποτελεί κανονιστική ρύθμιση και ως εκ τούτου δεν ρυθμίζεται από την παρούσα απόφαση.

Η εν λόγω έγκριση χορηγείται με τις παρακάτω προϋποθέσεις:

1. Η Υπηρεσία του Δήμου Κοζάνης, η οποία είναι υπεύθυνη για τη συντήρηση της προαναφερόμενης δημοτικής οδού:

i. θα λάβει μέριμνα ώστε να τοποθετηθεί η κατάλληλη οριζόντια και κατακόρυφη σήμανση, καθώς και το Διεθνές Σύμβολο Πρόσβασης Αναπήρων, τόσο επίστυλη σε εμφανές σημείο, όσο και επί του εδάφους.

ii. θα λάβει μέριμνα για τη διαμόρφωση της θέσης στάθμευσης ΑμεΑ σε συμμόρφωση με τα σχετ.Α.16 και Α.26 και για την κατά το δυνατόν κατάλληλη σύνδεση της στάθμης του χώρου στάθμευσης με το παρακείμενο πεζοδρόμιο με κεκλιμένο επίπεδο σύμφωνα με τις ισχύουσες προδιαγραφές όπως επίσης και για λοιπές κατάλληλες διαμόρφωσες (ράμπες, βυθίσεις πεζοδρομίων, απουσία εμποδίων, πρόβλεψη χώρου για διέλευση του ατόμου ανάμεσα από δυο σταθμευμένα, το ένα πίσω από το άλλο, οχήματα).

iii. επιβάλλεται να ελέγχει σύμφωνα με το άρθρο 25 παρ. 3δ της Α.15 σχετικής Υ.Α. ανά εύλογα χρονικά διαστήματα (όχι πέραν των 5 ετών) τη διατήρηση ή μη των χαρακτηριστικών του οδικού δικτύου και των κυκλοφοριακών ρυθμίσεων στη συγκεκριμένη θέση, που επέβαλαν τη χορήγηση θέσεων ΑμεΑ με διαστάσεις μικρότερες των ελάχιστων θεσμοθετημένων, όπως επίσης και τη συνδρομή των προϋποθέσεων και την ανάγκη διατήρησης αυτής και να προβαίνει ανάλογα στις απαιτούμενες δικές της ενέργειες.

iv. θα λάβει μέριμνα ώστε να τηρούνται απαρέγκλιτα τα όσα γράφονται στην Τεχνική Έκθεση Κυκλοφοριακών Ρυθμίσεων της Διεύθυνσης Τεχνικών Υπηρεσιών του Δήμου Κοζάνης, βάσει της οποίας ελήφθη η εν λόγω απόφαση του Δημοτικού Συμβουλίου Κοζάνης, ιδιαίτερα όσο αφορά τις διατάξεις του άρθρου 38 του ΚΟΚ (ν. 5209/2025, Α΄ 100).

2. Τα μέτρα που λαμβάνονται με την παρούσα απόφαση θα ισχύουν από την τοποθέτηση των οικείων πινακίδων σήμανσης και των διαγραμμίσεων στο οδόστρωμα και την κατάργηση των υφιστάμενων που έρχονται σε αντίθεση με τη νέα σήμανση.

3. Οι τοποθετούμενες πινακίδες σήμανσης οδών πρέπει να είναι κατασκευασμένες και τοποθετημένες σύμφωνα με τις σχετικές προδιαγραφές του Υπουργείου Περιβάλλοντος, Χωροταξίας και Δημοσίων Έργων.

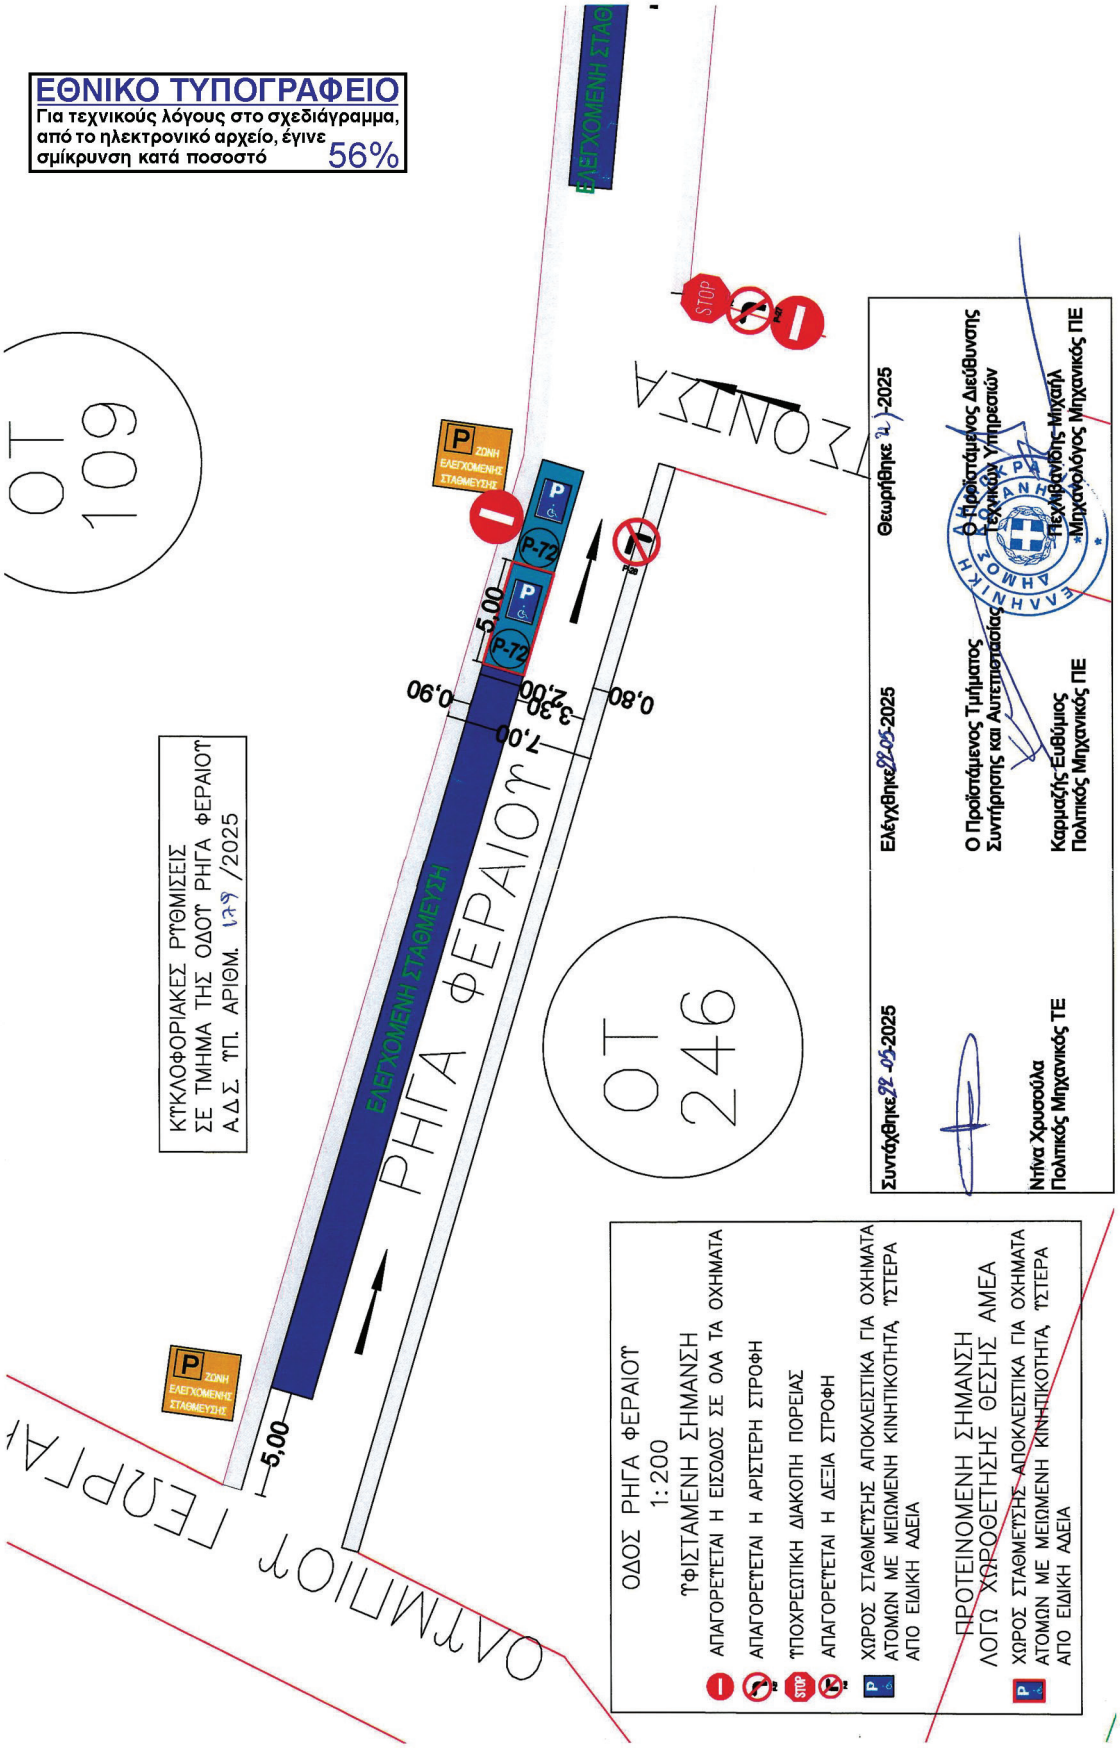
4. Δε νομιμοποιούνται τυχόν παράνομες ενέργειες.

5. Παρακολουθείται η ακριβής εκτέλεση των όρων που έχουν τεθεί με αυτή, από τις Αρχές προς τις οποίες αποστέλλεται, στα πλαίσια των αρμοδιοτήτων τους.

Ο Δήμος Κοζάνης, στον οποίο αποστέλλεται η παρούσα απόφαση, παρακαλείται για τις δικές του ενέργειες.

Η παρούσα απόφαση έχει εφαρμογή μετά την δημοσίευσή της στην Εφημερίδα της Κυβερνήσεως.

Κατά της παρούσας απόφασης επιτρέπεται, σύμφωνα με το τελευταίο εδάφιο της παρ. 2 του άρθρου 1 του ν. 2503/1997, προσφυγή στον Υπουργό Υποδομών και Μεταφορών μέσα σε αποκλειστική προθεσμία τριάντα (30) ημερών.


ΕΘΝΙΚΟ ΤΥΠΟΓΡΑΦΕΙΟ
Για τεχνικούς λόγους στο σχεδιάγραμμα, από το ηλεκτρονικό αρχείο, έγινε σμίκρυνση κατά ποσοστό 56%
ΚΥΚΛΟΦΟΡΙΑΚΕΣ ΡΥΘΜΙΣΕΙΣ
ΣΕ ΤΜΗΜΑ ΤΗΣ ΟΔΟΥ ΡΗΓΑ ΦΕΡΑΙΟΥ
ΑΔΣ. ΤΠ. ΑΡΙΘΜ. 139 /2025
ΟΤ 109
ΟΤ 246
ΡΗΓΑ ΦΕΡΑΙΟΥ
ΟΛΥΜΠΙΟΥ ΓΕΩΡΓΑΚΗ
ΕΛΕΓΧΟΜΕΝΗ ΣΤΑΘΜΕΥΣΗ
ΖΩΝΗ ΕΛΕΓΧΟΜΕΝΗΣ ΣΤΑΘΜΕΥΣΗΣ
P-72
5,00
7,00
3,20
2,00
0,90
0,80
ΟΔΟΣ ΡΗΓΑ ΦΕΡΑΙΟΥ
1:200
ΤΡΟΦΙΣΤΑΜΕΝΗ ΣΗΜΑΝΣΗ
ΑΠΑΓΟΡΕΥΕΤΑΙ Η ΕΙΣΟΔΟΣ ΣΕ ΟΛΑ ΤΑ ΟΧΗΜΑΤΑ
ΑΠΑΓΟΡΕΥΕΤΑΙ Η ΑΡΙΣΤΕΡΗ ΣΤΡΟΦΗ
ΥΠΟΧΡΕΩΤΙΚΗ ΔΙΑΚΟΠΗ ΠΟΡΕΙΑΣ
ΑΠΑΓΟΡΕΥΕΤΑΙ Η ΔΕΞΙΑ ΣΤΡΟΦΗ
ΧΩΡΟΣ ΣΤΑΘΜΕΥΣΗΣ ΑΠΟΚΛΕΙΣΤΙΚΑ ΓΙΑ ΟΧΗΜΑΤΑ ΑΤΟΜΩΝ ΜΕ ΜΕΙΩΜΕΝΗ ΚΙΝΗΤΙΚΟΤΗΤΑ ΨΤΕΡΑ ΑΠΟ ΕΙΔΙΚΗ ΑΔΕΙΑ
ΠΡΟΤΕΙΝΟΜΕΝΗ ΣΗΜΑΝΣΗ
ΛΟΓΩ ΧΩΡΟΘΕΤΗΣΗΣ ΘΕΣΗΣ ΑΜΕΑ
ΧΩΡΟΣ ΣΤΑΘΜΕΥΣΗΣ ΑΠΟΚΛΕΙΣΤΙΚΑ ΓΙΑ ΟΧΗΜΑΤΑ ΑΤΟΜΩΝ ΜΕ ΜΕΙΩΜΕΝΗ ΚΙΝΗΤΙΚΟΤΗΤΑ ΨΤΕΡΑ ΑΠΟ ΕΙΔΙΚΗ ΑΔΕΙΑ
Συντάχθηκε 22-05-2025
Ντίνα Χρυσούλα
Πολιτικός Μηχανικός ΤΕ
Ελέγχθηκε 22-05-2025
Ο Προϊστάμενος Τμήματος Συντήρησης και Αντιπυρασφάλειας
Καρμαζής Ευθύμιος
Πολιτικός Μηχανικός ΠΕ
Θεωρήθηκε 24-2025
Ο Προϊστάμενος Διεύθυνσης Τεχνικών Υπηρεσιών
Πετσιμπόνης Μιχαήλ
Μηχανολόγος Μηχανικός ΠΕ

Η απόφαση αυτή να δημοσιευθεί στην Εφημερίδα της Κυβερνήσεως.

Κοζάνη, 25 Σεπτεμβρίου 2025

Με εντολή Γραμματέα
Αποκεντρωμένης Διοίκησης
Ο Αναπληρωτής Προϊστάμενος
της Γενικής Διεύθυνσης Χωροταξικής
Περιβαλλοντικής και Αγροτικής Πολιτικής

ΞΕΝΟΦΩΝΤΑΣ ΜΑΡΚΑΝΤΩΝΑΤΟΣ

ΕΘΝΙΚΟ ΤΥΠΟΓΡΑΦΕΙΟ

Το Εθνικό Τυπογραφείο αποτελεί δημόσια υπηρεσία υπαγόμενη στην Προεδρία της Κυβέρνησης και έχει την ευθύνη τόσο για τη σύνταξη, διαχείριση, εκτύπωση και κυκλοφορία των Φύλλων της Εφημερίδας της Κυβερνήσεως (ΦΕΚ), όσο και για την κάλυψη των εκτυπωτικών - εκδοτικών αναγκών του δημοσίου και του ευρύτερου δημόσιου τομέα (ν. 3469/2006/Α΄ 131 και π.δ. 29/2018/Α΄58).

1. ΦΥΛΛΟ ΤΗΣ ΕΦΗΜΕΡΙΔΑΣ ΤΗΣ ΚΥΒΕΡΝΗΣΕΩΣ (ΦΕΚ)

• Τα **ΦΕΚ σε ηλεκτρονική μορφή** διατίθενται δωρεάν στο **www.et.gr**, την επίσημη ιστοσελίδα του Εθνικού Τυπογραφείου. Όσα ΦΕΚ δεν έχουν ψηφιοποιηθεί και καταχωριστεί στην ανωτέρω ιστοσελίδα, ψηφιοποιούνται και αποστέλλονται επίσης δωρεάν με την υποβολή αιτήματος στην ηλεκτρονική διεύθυνση feksales@et.gr.

• Τα **ΦΕΚ σε έντυπη μορφή** διατίθενται σε μεμονωμένα φύλλα είτε απευθείας από το Τμήμα Πωλήσεων και Συνδρομητών, είτε ταχυδρομικά με την αποστολή αιτήματος παραγγελίας στην ηλεκτρονική διεύθυνση feksales@et.gr.

- Το κόστος ενός ασπρόμαυρου ΦΕΚ από 1 έως 16 σελίδες είναι 1,00 €, αλλά για κάθε επιπλέον οκτασέλιδο (ή μέρος αυτού) προσαυξάνεται κατά 0,20 €. Το κόστος ενός έγχρωμου ΦΕΚ από 1 έως 16 σελίδες είναι 1,50 €, αλλά για κάθε επιπλέον οκτασέλιδο (ή μέρος αυτού) προσαυξάνεται κατά 0,30 €.
- Το τεύχος Α.Σ.Ε.Π. διατίθεται δωρεάν.
- Υπάρχει δυνατότητα ετήσιας συνδρομής οποιουδήποτε τεύχους σε έντυπη μορφή μέσω του Τμήματος Πωλήσεων και Συνδρομητών.

• Τρόποι αποστολής κειμένων προς δημοσίευση:

Α. Αποστολή των εγγράφων προς δημοσίευση στο ΦΕΚ στην ηλεκτρονική διεύθυνση **https://eservices.et.gr**. Σχετικές εγκύκλιοι και οδηγίες στην ηλεκτρονική διεύθυνση του Εθνικού Τυπογραφείου (**www.et.gr**) στη διαδρομή **Ανακοινώσεις** → **Εγκύκλιοι**.

Β. Κατ’ εξαίρεση, όσοι πολίτες δεν διαθέτουν προηγμένη ψηφιακή υπογραφή μπορούν είτε να αποστέλλουν ταχυδρομικά, είτε να καταθέτουν με εκπρόσωπό τους κείμενα προς δημοσίευση εκτυπωμένα σε χαρτί στο Τμήμα Παραλαβής και Καταχώρισης Δημοσιευμάτων.

• Πληροφορίες, σχετικά με την αποστολή/κατάθεση εγγράφων προς δημοσίευση, την ημερήσια κυκλοφορία των Φ.Ε.Κ., με την πώληση των τευχών και με τους ισχύοντες τιμοκαταλόγους για όλες τις υπηρεσίες μας, περιλαμβάνονται στον ιστότοπο (www.et.gr). Επίσης μέσω του ιστότοπου δίδονται πληροφορίες σχετικά με την πορεία δημοσίευσης των εγγράφων, με βάση τον Κωδικό Αριθμό Δημοσιεύματος (ΚΑΔ). Πρόκειται για τον αριθμό που εκδίδει το Εθνικό Τυπογραφείο για όλα τα κείμενα που πληρούν τις προϋποθέσεις δημοσίευσης.

2. ΕΚΤΥΠΩΤΙΚΕΣ - ΕΚΔΟΤΙΚΕΣ ΑΝΑΓΚΕΣ ΤΟΥ ΔΗΜΟΣΙΟΥ

Το Εθνικό Τυπογραφείο ανταποκρινόμενο σε αιτήματα υπηρεσιών και φορέων του δημοσίου αναλαμβάνει να σχεδιάσει και να εκτυπώσει έντυπα, φυλλάδια, βιβλία, αφίσες, μπλοκ, μηχανογραφικά έντυπα, φακέλους για κάθε χρήση, κ.ά.

Επίσης σχεδιάζει ψηφιακές εκδόσεις, λογότυπα και παράγει οπτικοακουστικό υλικό.

Ταχυδρομική Διεύθυνση: **Καποδιστρίου 34, 10432 Αθήνα**

ΤΗΛΕΦΩΝΙΚΟ ΚΕΝΤΡΟ: 210 5279000

Ιστότοπος: **www.et.gr**

Πληροφορίες σχετικά με την λειτουργία του ιστότοπου: **helpdesk.et@et.gr**

Αποστολή εγγράφων προς δημοσίευση στο ΦΕΚ στην ηλεκτρονική διεύθυνση **https://eservices.et.gr**

ΕΞΥΠΗΡΕΤΗΣΗ ΚΟΙΝΟΥ

Πωλήσεις - Συνδρομές: (Ισόγειο, τηλ. 210 5279178 - 180)
Πληροφορίες: (Ισόγειο, Γραφείο 3 και τηλεφ. κέντρο 210 5279000)
Παραλαβή Δημοσιευτέας Ύλης: (Ισόγειο, τηλ. 210 5279139)

Ωράριο για το κοινό: Δευτέρα έως και Παρασκευή: 8:00 - 13:30

02053510810250008