17.10.2025 15:52:37
ΨΗΦΙΑΚΑ
ΥΠΟΓΕΓΡΑΜΜΕΝΟ
ΑΠΟ
VARVARA ZACHARAKI

ΕΦΗΜΕΡΙΔΑ
ΤΗΣ ΚΥΒΕΡΝΗΣΕΩΣ
ΤΗΣ ΕΛΛΗΝΙΚΗΣ ΔΗΜΟΚΡΑΤΙΑΣ

15 Οκτωβρίου 2025 | ΤΕΥΧΟΣ ΔΕΥΤΕΡΟ | Αρ. Φύλλου **5487**

ΑΠΟΦΑΣΕΙΣ

Αριθμ. 46594

Έγκριση της υπ' αρ. 111/2025 απόφασης (σε ορθή επανάληψη) του Περιφερειακού Συμβουλίου Περιφέρειας Στερεάς Ελλάδας που αφορά σε προσωρινές εργοταξιακές κυκλοφοριακές ρυθμίσεις σε οδικά τμήματα της Παλαιάς Εθνικής Οδού Λαμίας - Βόλου, αρμοδιότητας Π.Ε. Φθιώτιδας, για την εκτέλεση του έργου «Ολοκληρωμένη κατασκευή δικτύων αποχέτευσης οικισμών Καραβόμυλου, Αχινού, παραλίας Ραχών, Ραχών - Δ.Δ. Αυλακίου και Ε.Ε.Λ. Δήμου Στυλίδας».

Η ΓΡΑΜΜΑΤΕΑΣ ΑΠΟΚΕΝΤΡΩΜΕΝΗΣ ΔΙΟΙΚΗΣΗΣ ΘΕΣΣΑΛΙΑΣ - ΣΤΕΡΕΑΣ ΕΛΛΑΔΑΣ

Έχοντας υπόψη:

1. Τον ν. 3852/2010 «Νέα Αρχιτεκτονική της Αυτοδιοίκησης και της Αποκεντρωμένης Διοίκησης - Πρόγραμμα Καλλικράτης» (Α' 87).

2. Τον Κώδικα Δήμων και Κοινοτήτων (ν. 3463/2006, Α'114).

3. Το π.δ. 138/2010 «Οργανισμός της Αποκεντρωμένης Διοίκησης Θεσσαλίας - Στερεάς Ελλάδας» (Α' 231).

4. Τον ν. 2503/1997 «Διοίκηση, οργάνωση, στελέχωση της Περιφέρειας, ρύθμιση θεμάτων για την τοπική αυτοδιοίκηση και άλλες διατάξεις» (Α' 107).

5. Τον ν. 5209/2025 «Κώδικας Οδικής Κυκλοφορίας και άλλες διατάξεις» (Α' 100), και ειδικότερα τα άρθρα 55, 52, 38 και 111.

6. Την παρ. 1 του άρθρου 132 του ν. 5209/2025 (Α' 100).

7. Το άρθρο 54 του ν. 4915/2022 (Α' 63).

8. Την υπ' αρ. οικ. 11181/136302/28.08.2017 απόφαση του Συντονιστή της Αποκεντρωμένης Διοίκησης Θεσσαλίας Στερεάς Ελλάδας «Τροποποίηση της υπ' αρ. 9663/97430/02.09.2013 απόφασης της Γ.Γ. όπως αυτή τροποποιήθηκε με την υπ' αρ. 1122/9732/28.01.2014 απόφαση, αναφορικά με την άσκηση αρμοδιότητας σύμφωνα με τα άρθρα 52 και 52Α του ν. 2696/1999» (ΑΔΑ: 6Δ5ΕΟΡ10-ΩΩ3).

9. Τα άρθρα 63-66 του ν. 4954/2022 (Α' 136).

10. Την υπ' αρ. 40282/22.07.2025 απόφαση Υπουργού Εσωτερικών «Διορισμός της Ειρήνης Καραλαριώτου του Κωνσταντίνου, στη θέση της μετακλητής Γραμματέως Αποκεντρωμένης Διοίκησης Θεσσαλίας - Στερεάς Ελλάδας» (Υ.Ο.Δ.Δ. 902).

11. Την υπ' αρ. 52488/16.11.2001 απόφαση ΥΠΕΧΩΔΕ «Ειδικές ρυθμίσεις για την εξυπηρέτηση ΑμεΑ σε κοινόχρηστους χώρους των οικισμών που προορίζονται για την κυκλοφορία των πεζών» (Β' 18/2002).

12. Την υπ' αρ. 52907/2009 απόφαση του Υπουργού Περιβάλλοντος, ενέργειας και κλιματικής αλλαγής «Ειδικές ρυθμίσεις για την εξυπηρέτηση ατόμων με αναπηρία σε κοινόχρηστους χώρους των οικισμών που προορίζονται για την κυκλοφορία πεζών» (Β' 2621).

13. Την υπό στοιχεία ΔΜΕΟ/Ο/613/2011 υπουργική απόφαση «Έγκριση: 1) Οδηγιών Μελετών Έργων Κατακόρυφης Σήμανσης Αυτοκινητοδρόμων (ΟΜΟΕ-ΚΣΑ), 2) Προδιαγραφών και Οδηγιών Σήμανσης Εκτελούμενων Έργων (ΟΜΟΕ-ΣΕΕΟ)» (Β' 905).

14. Την υπό στοιχεία ΔΜΕΟ/ε/Ο/266/1995 υπουργική απόφαση «Κατάταξη Επαρχιακού Δικτύου των Νομών της Χώρας» (Β' 293) και το από 06.02.1956 β.δ. (Α' 47) περί καθορισμού των επαρχιακών οδών των Νομών του Κράτους (Α' 47/1956).

15. Την υπό στοιχεία ΔΜΕΟ/ε/Ο/1308/1995 υπουργική απόφαση «Κατάταξη Εθνικών Οδών περιφερειακών Αττικής, Στερεάς Ελλάδας, Θεσσαλίας, Ηπείρου, Μακεδονίας και Θράκης σε Βασικό (Πρωτεύον), Δευτερεύον και Τριτεύον Εθνικό Οδικό Δίκτυο» (Β' 30/1996).

16. Την υπ' αρ. 44070/2194/2009 (ΑΑΠ 270) απόφαση του Γενικού Γραμματέα Περιφέρειας Στερεάς Ελλάδας περί καθορισμού οδών που ανήκουν στην αρμοδιότητα συντήρησης των υπηρεσιών της Περιφέρειας Στερεάς Ελλάδας.

17. Την υπ' αρ. 62240/698/2011 (Β' 2190) απόφαση του Περιφερειάρχη Στερεάς Ελλάδας περί καθορισμού οδών που ανήκουν στην αρμοδιότητα συντήρησης των υπηρεσιών της Περιφέρειας Στερεάς Ελλάδας.

18. Το υπ' αρ. 15109/13.05.2013 έγγραφο της Διεύθυνσης Οργάνωσης και Λειτουργίας ΟΤΑ του Υπουργείου Εσωτερικών «Εγκρίσεις αποφάσεων συλλογικών οργάνων των ΟΤΑ που αφορούν μέτρα ρύθμισης οδικής κυκλοφορίας από τους Γενικούς Γραμματείς Αποκεντρωμένων Διοικήσεων».

19. Την υπό στοιχεία ΔΟΥ/οικ/220/15.01.2015 εγκύκλιο του ΥΠΟΜΕΔΙ «Μέτρα ρύθμισης κυκλοφορίας για την εκτέλεση έργων στο οδικό δίκτυο της χώρας - Εφαρμογή

των διατάξεων του άρθρου 52, του ν. 2696/1999 (ΚΟΚ), όπως τροποποιήθηκε με το άρθρο 48 του ν. 4313/2014».

20. Το υπό στοιχεία Δ.Ο.Υ./277/Φ.252/26.03.2018 έγγραφο της Διεύθυνσης Οδικών Υποδομών του Υπουργείου Υποδομών και Μεταφορών «Μέτρα ρύθμισης της κυκλοφορίας (Κώδικας Οδικής Κυκλοφορίας ν. 2696/1999 όπως έχει τροποποιηθεί)».

21. Το υπό στοιχεία Δ.Ο.Υ.οικ./2696/Φ.252/18.05.2018 έγγραφο της Διεύθυνσης Οδικών Υποδομών του Υπουργείου Υποδομών και Μεταφορών με θέμα «Μέτρα ρύθμισης της κυκλοφορίας (Κώδικας Οδικής Κυκλοφορίας ν. 2696/1999, όπως έχει τροποποιηθεί)».

22. Το υπό στοιχεία Δ.Ο.Υ./οικ./5067/Φ.250/27.09.2018 έγγραφο της Διεύθυνσης Οδικών Υποδομών του Υπουργείου Υποδομών και Μεταφορών «Αιτήματα για νέες εγκαταστάσεις φωτεινής σηματοδότησης».

23. Τις οδηγίες σχεδιασμού «Σχεδιάζοντας για Όλους», στην ιστοσελίδα του ΥΠΕΝ: http://ypen.gov.gr/chorikos-schediasmos/astikos-schediasmos/politikeskai-protypa/.

24. Το υπό στοιχεία ΔΟΥ/οικ.6396/Φ.252/12.12.2019 έγγραφο της Διεύθυνσης Οδικών Υποδομών (Δ13) του Υπουργείου Υποδομών και Μεταφορών.

25. Το υπ’ αρ. 14245/182876/24.10.2017 έγγραφο της Γενικής Διεύθυνσης Εσωτερικής Λειτουργίας της Αποκεντρωμένης Διοίκησης Θεσσαλίας - Στερεάς Ελλάδας.

26. Την υπ’ αρ. 42966/08.09.2025 (ΑΔΑ: 6ΘΑ8ΟΡ10-7ΝΠ) απόφαση της Γραμματέως Αποκεντρωμένης Διοίκησης Θεσσαλίας - Στερεάς Ελλάδας «Μεταβίβαση δικαιώματος υπογραφής πράξεων και εγγράφων με εντολή Γραμματέως Αποκεντρωμένης Διοίκησης Θεσσαλίας - Στερεάς Ελλάδας (Α.Δ.Θ.Σ.Ε.) στον Προϊστάμενο ή στην Προϊσταμένη της Γενικής Διεύθυνσης Χωροταξικής, Περιβαλλοντικής και Αγροτικής Πολιτικής και στους Προϊσταμένους ή στις Προϊστάμενες Διευθύνσεων και Τμημάτων της ανωτέρω Γενικής Διεύθυνσης της Αποκεντρωμένης Διοίκησης Θεσσαλίας - Στερεάς Ελλάδας» (Β’ 4901).

27. Το υπ’ αρ. 493/15.01.2025 έγγραφο του Δήμου Στυλίδας με το οποίο διαβιβάστηκε στην Διεύθυνση Τεχνικών Έργων της Π.Ε. Φθιώτιδας το αίτημα της αναδόχου εταιρίας Κ/ΞΙΑ ΜΕΣΟΓΕΙΟΣ Α.Ε. - ENVITEC Α.Ε.

28. Την υπ’ αρ. 186817/09.08.2025 εισήγηση του Τμήματος Δομών Περιβάλλοντος, της Διεύθυνσης Τεχνικών Έργων Π.Σ.Ε. προς το Περιφερειακό Συμβούλιο Περιφέρειας Στερεάς Ελλάδας, με τη θεωρημένη τεχνική έκθεση-μελέτη κυκλοφοριακών ρυθμίσεων και τα θεωρημένα σχέδια που τη συνοδεύουν.

29. Την υπ’ αρ. 111/2025 (ΑΔΑ: 60327ΛΗ-2ΒΟ) απόφαση του Περιφερειακού Συμβουλίου της Περιφέρειας Στερεάς Ελλάδας, με την οποία εγκρίνει ομόφωνα τις προσωρινές κυκλοφοριακές ρυθμίσεις του θέματος, για διάρκεια πέντε (5) μηνών.

30. Το υπ’ αρ. οικ. 200260/01.09.2025 έγγραφο της Περιφέρειας Στερεάς Ελλάδας προς το Τμήμα Διοικητικού - Οικονομικού Ν. Φθιώτιδας της Αποκεντρωμένης Διοίκησης Θεσσαλίας - Στερεάς Ελλάδας για τον έλεγχο νομιμότητας της υπ’ αρ. 111/2025 απόφασης.

31. Την υπ’ αρ. 42852/09.09.2025 (ΑΔΑ: ΡΩΖΘΟΡ10-1Τ8) απόφαση του Τμήματος Διοικητικού - Οικονομικού Ν. Φθιώτιδας της Αποκεντρωμένης Διοίκησης Θεσσαλίας - Στερεάς Ελλάδας με το οποίο η υπ’ αρ. 111/2025 απόφαση του Περιφερειακού Συμβουλίου Στερεάς Ελλάδας είναι νομοτύπως ληφθείσα και διαβιβάστηκε στην υπηρεσία μας με τα συνημμένα σ’ αυτήν στοιχεία.

32. Το υπ’ αρ. 218536/22.09.2025 αίτημα του Τμήματος Δομών Περιβάλλοντος της Διεύθυνσης Τεχνικών Έργων Π.Σ.Ε. προς την Γραμματεία Π.Σ.Σ.Ε. για ορθή επανάληψη της υπ’ αρ. 111/2025 απόφασης Π.Σ.Ε.

33. Την υπ’ αρ. 218540/22.09.2025 εισήγηση (σε ορθή επανάληψη) του Τμήματος Δομών Περιβάλλοντος, της Διεύθυνσης Τεχνικών Έργων Π.Σ.Ε. προς το Περιφερειακό Συμβούλιο Περιφέρειας Στερεάς Ελλάδας, με τη θεωρημένη τεχνική έκθεση-μελέτη κυκλοφοριακών ρυθμίσεων και τα θεωρημένα σχέδια που τη συνοδεύουν.

34. Την υπ’ αρ. 111/2025 (ΑΔΑ: 60327ΛΗ-2ΒΟ) απόφαση (σε ορθή επανάληψη) του Περιφερειακού Συμβουλίου της Περιφέρειας Στερεάς Ελλάδας, με την οποία εγκρίνει ομόφωνα τις προσωρινές κυκλοφοριακές ρυθμίσεις του θέματος, για διάρκεια πέντε (5) μηνών.

35. Το υπ’ αρ. οικ. 218540/22.09.2025 έγγραφο της Περιφέρειας Στερεάς Ελλάδας προς το Τμήμα Διοικητικού - Οικονομικού Ν. Φθιώτιδας της Αποκεντρωμένης Διοίκησης Θεσσαλίας - Στερεάς Ελλάδας για τον έλεγχο νομιμότητας της υπ’ αρ. 111/2025 απόφασης (σε ορθή επανάληψη).

36. Την υπ’ αρ. 46493/30.09.2025 (ΑΔΑ: ΨΟ2ΕΟΡ10-ΩΟΕ) απόφαση του Τμήματος Διοικητικού - Οικονομικού Ν. Φθιώτιδας της Αποκεντρωμένης Διοίκησης Θεσσαλίας - Στερεάς Ελλάδας με το οποίο η υπ’ αρ. 111/2025 απόφαση (σε ορθή επανάληψη) του Περιφερειακού Συμβουλίου Στερεάς Ελλάδας είναι νομοτύπως ληφθείσα και διαβιβάστηκε στην υπηρεσία μας με τα συνημμένα σ’ αυτήν στοιχεία.

37. Την υπ’ αρ. 46493/30.09.2025 (ΑΔΑ: ΨΟ2ΕΟΡ10-ΩΟΕ) απόφαση με την οποία παύει να ισχύει η υπ’ αρ. 42852/09.09.2025 (ΑΔΑ: ΡΩΖΘΟΡ10-1Τ8) απόφαση του Τμήματος Διοικητικού - Οικονομικού Ν. Φθιώτιδας της Αποκεντρωμένης Διοίκησης Θεσσαλίας - Στερεάς Ελλάδας.

38. Το γεγονός ότι οι προτεινόμενες προσωρινές κυκλοφοριακές ρυθμίσεις της υπ’ αρ. 111/2025 απόφασης (σε ορθή επανάληψη) του Περιφερειακού Συμβουλίου της Περιφέρειας Στερεάς Ελλάδας, αιτιολογούνται επαρκώς στην από 22.05.2025 θεωρημένη τεχνική έκθεση - μελέτη κυκλοφοριακών ρυθμίσεων της Διεύθυνσης Τεχνικών Έργων Π.Σ.Ε. και τα Αρ. Σχεδίου: 001, 002, 003, 004, 007.1 και 007.2 που τη συνοδεύουν.

39. Το γεγονός ότι: α) από τις κανονιστικές διατάξεις αυτής της απόφασης δεν προκαλείται δαπάνη σε βάρος του κρατικού προϋπολογισμού και β) η παρούσα απόφαση αφορά μόνο την έγκριση των κυκλοφοριακών ρυθμίσεων που αναφέρονται παρακάτω, δεν απαλλάσσει από τυχόν άλλες εγκρίσεις που απαιτούνται για την υλοποίηση των κυκλοφοριακών ρυθμίσεων και δεν αποτελεί έγκριση χρηματοδότησης των έργων που απαιτούνται για την υλοποίησή τους.

40. Το γεγονός ότι οι διατάξεις της παρούσας δεν αφορούν σε διοικητική διαδικασία για την οποία υπάρχει υποχρέωση καταχώρισης στο ΕΜΔΔ-ΜΙΤΟΣ, αποφασίζουμε:

Την έγκριση της υπ’ αρ. 111/2025 απόφασης (σε ορθή επανάληψη) του Περιφερειακού Συμβουλίου Περιφέρειας Στερεάς Ελλάδας που αφορά σε προσωρινές εργοταξιακές κυκλοφοριακές ρυθμίσεις, διάρκειας πέντε (5) μηνών, επί της Π.Ε.Ο. Λαμίας - Βόλου από την ημέρα που θα τεθούν σε εφαρμογή. Κατά τη διάρκεια των εργασιών θα τηρούνται τα μέτρα ασφαλείας όπως αναφέρονται στην εγκεκριμένη τεχνική έκθεση - μελέτη, όπου θα πραγματοποιηθούν παρεμβάσεις: α) εγκάρσια τομή στην ανατολική είσοδο του Τ.Κ. Αυλακίου με γεωγραφικές συντεταγμένες 38ο54’20.74"Ν 22ο33’32.68"Ε, β) από Τ.Κ. Καραβόμυλου μέχρι τα όρια της Τ.Κ. Αχινού σε τμήμα μήκους περίπου 500m από τη θέση με γεωγραφικές συντεταγμένες 38ο53’20.12"Ν 22ο42’50.69"Ε έως τη θέση με γεωγραφικές συντεταγμένες 38ο53’22.87"Ν 22ο43’10.09"Ε και γ) από τα όρια της Τ.Κ. Ραχών έως τις εγκαταστάσεις Ε.Ε.Λ. σε τμήμα μήκους περίπου 2.000m από τη θέση με γεωγραφικές συντεταγμένες 38ο53’36.47"Ν 22ο45’7.15"Ε έως τη θέση με γεωγραφικές συντεταγμένες 38ο53’4.78"Ν 22ο46’17.11"Ε. Κατά τις κυκλοφοριακές ρυθμίσεις θα εφαρμόζεται εναλλάξ κυκλοφορία των οχημάτων και προς τις δύο (2) κατευθύνσεις.

Η εν λόγω έγκριση χορηγείται με τις εξής προϋποθέσεις:

- Οι αναγκαίες παρεμβάσεις για την υλοποίηση των εν λόγω κυκλοφοριακών ρυθμίσεων (π.χ. τοποθέτηση και εφαρμογή κατάλληλης οριζόντιας και κατακόρυφης σήμανσης, χρήση κατάλληλων υλικών και η εφαρμογή τους, κ.λπ.) θα είναι σύμφωνες με τον Κώδικα Οδικής Κυκλοφορίας, με τις προδιαγραφές του ΟΜΟΕ-ΣΕΕΟ και τις ισχύουσες ευρωπαϊκές προδιαγραφές.

- Να διασφαλίζεται η πρόσβαση και η κυκλοφορία με ασφάλεια των πεζών που χρησιμοποιούν την οδό και ιδιαίτερα των ατόμων με κινητικά προβλήματα (θα πρέπει να καλύπτονται οι απαιτήσεις που προκύπτουν από τις ισχύουσες διατάξεις για τα ΑμεΑ).

- Να εξασφαλίζεται η απρόσκοπτη είσοδος - έξοδος των κατοικιών και καταστημάτων.

- Να εξασφαλιστεί η συντήρηση (τακτική και έκτακτη) της σήμανσης ώστε να διασφαλιστεί ότι θα παραμένει σε καλή κατάσταση καθ’ όλη τη χρονική διάρκεια εφαρμογής των ρυθμίσεων, όπως προβλέπεται από την σχετική νομοθεσία. Προς τούτο αλλά και για να διασφαλιστεί αποδεκτό επίπεδο λειτουργίας να γίνεται συστηματική επιτήρηση τόσο της σήμανσης όσο και της ασφάλειας, με κατάλληλη οργάνωση και προγραμματισμό των εκάστοτε αναγκαίων ενεργειών από τον ανάδοχο του έργου και έλεγχο από την επιβλέπουσα υπηρεσία.

- Η κυκλοφορική σύνδεση και η εξυπηρέτηση των παρόδιων ιδιοκτησιών και καταστημάτων θα αποκαθίσταται τμηματικά και κατά προτεραιότητα, καθώς οι εργασίες θα εκτελούνται κατά την διάρκεια της ημέρας και πάντα σύμφωνα με την εξέλιξη των εργασιών.

- Η μόνιμη υφιστάμενη σήμανση η οποία έρχεται σε σύγκρουση με αυτήν που προτείνεται, θα πρέπει να καλυφθεί, ώστε να αποφεύγεται η σύγχυση των χρηστών του οδικού δικτύου κάτω από οποιεσδήποτε συνθήκες.

- Πρέπει να εξασφαλιστεί ο αναγκαίος εργοταξιακός φωτισμός στην περιοχή των έργων και ειδικότερα τη νύχτα σύμφωνα με το άρθρο 3 της υπ’ αρ. 6952/14.02.2011 (Β’ 420) απόφασης.

- Σε κάθε περίπτωση οι προτεινόμενες προσωρινές κυκλοφοριακές ρυθμίσεις πρέπει να υποστηρίζουν την ταχεία και ασφαλή διέλευση οχημάτων έκτακτης ανάγκης (ασθενοφόρα, πυροσβεστική, περιπολικά αστυνομίας).

- Να ληφθεί υπόψη όπου απαιτείται η εφαρμογή του Παραρτήματος Β, Μέτρα αντιστήριξης σε παρόδια σκάμματα, Γεφύρωσης σκαμμάτων σελ. 13579 έως 13586, (Β’ 905/2011).

- Να διατηρούνται επαρκή τα μέτρα ρύθμισης της κυκλοφορίας, όταν οι δραστηριότητες στις ζώνες εργοταξίου, παύουν να ισχύουν για οποιονδήποτε λόγο.

- Μετά το πέρας των εργασιών (ολοκλήρωση του έργου) οι εργοταξιακές πινακίδες και άλλα μέσα εργοταξιακής σήμανσης δεν επιτρέπεται να παραμένουν στην περιοχή. Η αφαίρεση της εργοταξιακής σήμανσης και ασφάλειας θα πρέπει να εκτελεστεί σε ώρες μειωμένου κυκλοφοριακού φόρτου και με επίβλεψη των οργάνων του φορέα του έργου, επαναφέροντας ακέραια την πρότερη σήμανση του οδικού δικτύου της περιοχής, τόσο για τα οχήματα όσο και για τους πεζούς, σύμφωνα με τα προβλεπόμενα στο (22) σχετικό.

- Οι χώροι εναπόθεσης των υλικών εργοταξίου και ο αποκλεισμός της πρόσβασης από το κοινό σε αυτούς να επιτυγχάνεται με την τοποθέτηση πλεγμάτων οριοθέτησης (χρώματος πορτοκαλί).

- Σε περίπτωση ανάγκης τροποποίησης της κυκλοφοριακής ρύθμισης, ο ανάδοχος διακόπτει προσωρινά τις εργασίες και υποβάλλει εκ νέου την τροποποιημένη κυκλοφοριακή ρύθμιση για έγκριση.

- Η εγκατάσταση της προσωρινής σήμανσης και η απομάκρυνση της θα γίνει με ευθύνη και έξοδα του αναδόχου και με την επίβλεψη των οργάνων του φορέα του έργου.

- Η διάρκεια των εργασιών θα είναι η ίδια με την προθεσμία εκτέλεσης του έργου και τις πιθανές παρατάσεις του όπως αυτές κάθε φορά εγκρίνονται από την αρμόδια Διευθύνουσα Υπηρεσία του έργου, σύμφωνα με το άρθρο 145 του ν. 4412/2016 (Α’ 147).

- Οι ως άνω προτεινόμενες προσωρινές κυκλοφοριακές ρυθμίσεις θα έχουν χρονική διάρκεια, η οποία θα καθοριστεί από τις αρμόδιες αρχές αστυνόμευσης της οδού με δυνατότητα παράτασης κατόπιν σχετικού αιτήματος. Σε περίπτωση που απαιτηθεί οποιαδήποτε παράταση του χρόνου, αυτή θα χορηγείται από τις αρχές αστυνόμευσης της οδού και εφόσον δεν έχουν τροποποιηθεί τα τεχνικά στοιχεία της εφαρμοζόμενης μελέτης δεν θα απαιτείται πρόσθετη συναίνεση της αρμόδιας Υπηρεσίας.

- Να υπάρξει συντονισμός με τους εμπλεκόμενους φορείς, όπως οργανισμούς επείγουσας ανάγκης (πυροσβεστική, ΕΚΑΒ, κ.λπ.) προκειμένου να αντιμετωπιστούν οι κυκλοφοριακές συνθήκες που δημιουργούνται. Παράλληλα, να προηγηθεί η κατάλληλη και έγκαιρη ενημέρωση των χρηστών του οδικού δικτύου της περιοχής του εργοταξίου.

- Να τηρούνται απαρέγκλιτα τα όσα περιγράφονται στην από 22.05.2025 θεωρημένη τεχνική έκθεση - με-

λέτη κυκλοφοριακών ρυθμίσεων και τα Αρ. Σχεδίου: 001, 002, 003, 004, 007.1 και 007.2 του Τμήματος Δομών Περιβάλλοντος, της Διεύθυνσης Τεχνικών Έργων Π.Σ.Ε., βάσει των οποίων ελήφθη η υπ’ αρ. 111/2025 απόφαση (σε ορθή επανάληψη) του Περιφερειακού Συμβουλίου της Περιφέρειας Στερεάς Ελλάδας.

- Με την παρούσα δεν νομιμοποιούνται τυχόν παράνομες ενέργειες ούτε υποκαθίστανται άλλες αδειοδοτήσεις και εγκρίσεις που τυχόν απαιτούνται για την υλοποίηση των εν λόγω παρεμβάσεων και την κατασκευή του υπόψη έργου (π.χ. άδεια εκτέλεσης εργασιών από το τμήμα Οδοποιίας κ.λπ.).

Κατά της παρούσας απόφασης μπορεί να ασκηθεί προσφυγή στον Υπουργό Υποδομών και Μεταφορών εντός τριάντα (30) ημερών από τη δημοσίευσή της ή από την κοινοποίησή της, σύμφωνα με την παρ. 2 του άρθρου 1 του ν. 2503/1997 (περί εφαρμογής του άρθρου 8 του ν. 3200/1955).

Η παρούσα ισχύει από τη δημοσίευση της στην Εφημερίδα της Κυβερνήσεως.



ΕΘΝΙΚΟ ΤΥΠΟΓΡΑΦΕΙΟ
Για τεχνικούς λόγους στο σχεδιάγραμμα, από το ηλεκτρονικό αρχείο, έγινε σμίκρυνση κατά ποσοστό 31%


ΥΠΟΜΝΗΜΑ
Περιοχή Έργων
Εργοταξιακή Σήμανση
Προσωρινό Στηθαίο Ασφαλείας T2/W4
Αναλάμπων Φανός
Καταθλιπτικός Αγωγός
EVANGELOS DIMITROPOULOS
01/10/2025 12:57
Συνοδεύει την αρ. πρωτ. 46594/
30-9-2025 απόφασή μας.
ΕΛΛΗΝΙΚΗ ΔΗΜΟΚΡΑΤΙΑ
ΠΕΡΙΦΕΡΕΙΑ ΣΤΕΡΕΑΣ ΕΛΛΑΔΑΣ
ΠΕΡΙΦΕΡΕΙΑΚΗ ΕΝΟΤΗΤΑ ΦΘΙΩΤΙΔΑΣ
ΔΗΜΟΣ ΣΤΥΛΙΔΑΣ
ΕΡΓΟ: ΑΠΟΧΕΤΕΥΣΗ ΑΚΑΘΑΡΤΩΝ ΚΑΙ ΕΠΕΞΕΡΓΑΣΙΑ ΛΥΜΑΤΩΝ ΠΑΡΑΛΙΑΚΩΝ ΟΙΚΙΣΜΩΝ ΔΗΜΟΥ ΣΤΥΛΙΔΑΣ ΤΗΣ ΠΡΑΞΗΣ "ΔΙΑΧΕΙΡΙΣΗ ΛΥΜΑΤΩΝ ΕΥΡΥΤΕΡΗΣ ΠΑΡΑΛΙΑΚΗΣ ΖΩΝΗΣ ΚΑΡΑΒΟΜΥΛΟΥ - ΡΑΧΩΝ"
ΜΕΛΕΤΗ: ΜΕΛΕΤΗ ΠΡΟΣΩΡΙΝΩΝ ΚΥΚΛΟΦΟΡΙΑΚΩΝ ΡΥΘΜΙΣΕΩΝ
ΘΕΜΑ ΣΧΕΔΙΟΥ:
ΕΝΑΛΛΑΞ ΚΥΚΛΟΦΟΡΙΑ ΤΩΝ 2 ΚΑΤΕΥΘΥΝΣΕΩΝ (ΑΥΛΑΚΙ)
ΑΡ. ΣΧΕΔΙΟΥ: 001
ΚΛΙΜΑΚΑ: 1:500
ΧΡΟΝΟΣ ΜΕΛΕΤΗΣ: ΑΥΓΟΥΣΤΟΣ 2024
ΑΝΑΔΟΧΟΣ ΚΟΙΝΟΠΡΑΞΙΑ
ΜΕΣΟΓΕΙΟΣ
ENVITEC A.E.
ΣΦΡΑΓΙΔΑ - ΥΠΟΓΡΑΦΗ
Ο ΜΕΛΕΤΗΤΗΣ
ΚΩΝΣΤΑΝΤΙΝΟΣ ΝΙΚ. ΠΑΝΤΟΣ
ΚΩΝΣΤΑΝΤΙΝΟΣ ΠΑΝΤΟΣ
ΑΓΡΟΝΟΜΟΣ ΤΟΠΟΓΡΑΦΟΣ ΜΗΧΑΝΙΚΟΣ
ΕΛΕΓΧΘΗΚΕ
ΕΘΕΩΡΗΘΗΚΕ
ΕΛΕΥΘΕΡΙΑ ΣΤΑΜΑΤΙΟΥ
ΤΟΠΟΓΡΑΦΟΣ Τ.Ε. με Α.Β.



ΕΘΝΙΚΟ ΤΥΠΟΓΡΑΦΕΙΟ
Για τεχνικούς λόγους στο σχεδιάγραμμα, από το ηλεκτρονικό αρχείο, έγινε σμίκρυνση κατά ποσοστό 31%



ΥΠΟΜΝΗΜΑ

Περιοχή Έργων

Εργοταξιακή Σήμανση

Προσωρινό Στηθαίο Ασφαλείας Τ2/W4

Αναλάμπων Φανός

Καταθλιπτικός Αγωγός

EVANGELOS DIMITROPOULOS
02/10/2025 08:26
Συνοδεύει την αρ. πρωτ. 46594/
30-9-2025

ΕΛΛΗΝΙΚΗ ΔΗΜΟΚΡΑΤΙΑ
ΠΕΡΙΦΕΡΕΙΑ ΣΤΕΡΕΑΣ ΕΛΛΑΔΑΣ
ΠΕΡΙΦΕΡΕΙΑΚΗ ΕΝΟΤΗΤΑ ΦΘΙΩΤΙΔΑΣ
ΔΗΜΟΣ ΣΤΥΛΙΔΑΣ

ΕΡΓΟ: ΑΠΟΧΕΤΕΥΣΗ ΑΚΑΘΑΡΤΩΝ ΚΑΙ ΕΠΕΞΕΡΓΑΣΙΑ ΛΥΜΑΤΩΝ ΠΑΡΑΛΙΑΚΩΝ ΟΙΚΙΣΜΩΝ ΔΗΜΟΥ ΣΤΥΛΙΔΑΣ ΤΗΣ ΠΡΑΞΗΣ "ΔΙΑΧΕΙΡΙΣΗ ΛΥΜΑΤΩΝ ΕΥΡΥΤΕΡΗΣ ΠΑΡΑΛΙΑΚΗΣ ΖΩΝΗΣ ΚΑΡΑΒΟΜΥΛΟΥ - ΡΑΧΩΝ"

ΜΕΛΕΤΗ: ΜΕΛΕΤΗ ΠΡΟΣΩΡΙΝΩΝ ΚΥΚΛΟΦΟΡΙΑΚΩΝ ΡΥΘΜΙΣΕΩΝ

ΘΕΜΑ ΣΧΕΔΙΟΥ: ΕΝΑΛΛΑΞ ΚΥΚΛΟΦΟΡΙΑ ΤΩΝ 2 ΚΑΤΕΥΘΥΝΣΕΩΝ (ΑΥΛΑΚΙ)

ΑΡ. ΣΧΕΔΙΟΥ: 002

ΚΛΙΜΑΚΑ: 1:500

ΧΡΟΝΟΣ ΜΕΛΕΤΗΣ: ΑΥΓΟΥΣΤΟΣ 2024

ΑΝΑΔΟΧΟΣ ΚΟΙΝΟΠΡΑΞΙΑ:
ΜΕΣΟΓΕΙΟΣ Α.Ε. Resource Recovery
ENVITEC A.E.

ΣΦΡΑΓΙΔΑ - ΥΠΟΓΡΑΦΗ
ΚΙΞΙΑ ΜΕΣΟΓΕΙΟΣ Α.Ε. - ENVITEC A.E.
ΔΙΑΚΡ. ΤΙΤΛΟΣ: Η/Υ Α.Ε.Ε.Ε. ΣΤΥΛΙΔΑΣ
ΕΡΓΟ: ΑΠΟΞΗΡΑΝΣΗ ΛΥΜΑΤΩΝ
ΑΠΟΧΕΤΕΥΣΗΣ ΕΔ. ΔΗΜΟΥ ΣΤΥΛΙΔΑΣ
ΑΙΟΛΟΥ 67 - ΑΘΗΝΑ Τ.Κ. 105 59
Τηλ.: 210 3837748 Fax: 210 3837633

Ο ΜΕΛΕΤΗΤΗΣ
ΚΩΝΣΤΑΝΤΙΝΟΣ ΝΙΚ. ΠΑΝΤΟΣ
ΑΓΡΟΝΟΜΟΣ - ΤΟΠΟΓΡΑΦΟΣ ΜΗΧΑΝΙΚΟΣ Ε.Μ.Π.
ΜΕΛΟΣ Τ.Ε.Ε. - ΑΡΙΘΜ. ΜΗΤΡΩΟΥ 79086
ΚΑΡΥΣΤΟΥ 6 - ΑΘΗΝΑ
ΚΩΝΣΤΑΝΤΙΝΟΣ ΠΑΝΤΟΣ
ΑΓΡΟΝΟΜΟΣ ΤΟΠΟΓΡΑΦΟΣ ΜΗΧΑΝΙΚΟΣ

ΕΛΕΓΧΘΗΚΕ
ΔΙΑΤΗΡΗΣΗ ΤΕΧΝΙΚΩΝ ΕΡΓΩΝ
ΕΛΕΓΧΟΝΚΕ
Ο Τομ. Υγιεινής
ΕΛΕΥΘΕΡΙΑ ΣΤΑΜΑΤΙΟΥ
ΤΟΠΟΓΡΑΦΟΣ Τ.Ε. με Α.Β.

ΘΕΩΡΗΘΗΚΕ
ΔΗΜΟΣ ΣΤΥΛΙΔΑΣ
ΓΕΩΡΓΙΟΣ ΠΑΛΑΙΟΓΙΑΝΝΗΣ
ΑΓΡΟΝΟΜΟΣ ΤΟΠΟΓΡΑΦΟΣ ΜΗΧΑΝΙΚΟΣ ΜΕ Α΄ ΒΑΘ.



ΕΘΝΙΚΟ ΤΥΠΟΓΡΑΦΕΙΟ
Για τεχνικούς λόγους στο σχεδιάγραμμα, από το ηλεκτρονικό αρχείο, έγινε σμίκρυνση κατά ποσοστό 38%


Φρ.Α.91
Φρ.Α.90
Φρ.Α.89
Φρ.Α.88
Φρ.Α.87
ΑΣΦΑΛΤΟΣΤΡ. ΜΕ
ΑΡΧΗ ΚΡΑΣΠ.
ΕΘΝΙΚΗ ΟΔΟΣ
30
1,33
1,33
1,33
10,01



ΥΠΟΜΝΗΜΑ

Περιοχή Έργων

Εργοταξιακή Σήμανση

Προσωρινό Στηθαίο Ασφαλείας Τ2/W4

Αναλάμπων Φανός

Δίκτυα βαρύτητας

Καταθλιπτικός αγωγός

ΦΑ Φρεάτια αεροεξαγωγού

ΦΕ Φρεάτια εκκενωτή

EVANGELOS DIMITROPOULOS
02/10/2025 10:25
Συνοδεύει την αρ. πρωτ. 46594/
30-9-2025 απόφασή μας.

ΕΛΛΗΝΙΚΗ ΔΗΜΟΚΡΑΤΙΑ
ΠΕΡΙΦΕΡΕΙΑ ΣΤΕΡΕΑΣ ΕΛΛΑΔΑΣ
ΠΕΡΙΦΕΡΕΙΑΚΗ ΕΝΟΤΗΤΑ ΦΘΙΩΤΙΔΑΣ
ΔΗΜΟΣ ΣΤΥΛΙΔΑΣ

ΕΡΓΟ: ΑΠΟΧΕΤΕΥΣΗ ΑΚΑΘΑΡΤΩΝ ΚΑΙ ΕΠΕΞΕΡΓΑΣΙΑ ΛΥΜΑΤΩΝ ΠΑΡΑΛΙΑΚΩΝ ΟΙΚΙΣΜΩΝ ΔΗΜΟΥ ΣΤΥΛΙΔΑΣ ΤΗΣ ΠΡΑΞΗΣ "ΔΙΑΧΕΙΡΙΣΗ ΛΥΜΑΤΩΝ ΕΥΡΥΤΕΡΗΣ ΠΑΡΑΛΙΑΚΗΣ ΖΩΝΗΣ ΚΑΡΑΒΟΜΥΛΟΥ - ΡΑΧΩΝ"

ΜΕΛΕΤΗ: ΜΕΛΕΤΗ ΠΡΟΣΩΡΙΝΩΝ ΚΥΚΛΟΦΟΡΙΑΚΩΝ ΡΥΘΜΙΣΕΩΝ

ΘΕΜΑ ΣΧΕΔΙΟΥ: ΕΝΑΛΛΑΞ ΚΥΚΛΟΦΟΡΙΑ ΤΩΝ 2 ΚΑΤΕΥΘΥΝΣΕΩΝ ΧΩΡΙΣ ΦΩΤΕΙΝΗ ΣΗΜΑΤΟΔΟΤΗΣΗ (ΕΚΤΟΣ ΟΙΚΙΣΜΟΥ)

ΑΡ. ΣΧΕΔΙΟΥ: 003

ΚΛΙΜΑΚΑ: 1:500

ΧΡΟΝΟΣ ΜΕΛΕΤΗΣ: ΑΥΓΟΥΣΤΟΣ 2024

ΑΝΑΔΟΧΟΣ ΚΟΙΝΟΠΡΑΞΙΑ: ΜΕΣΟΓΕΙΟΣ Α.Ε. Resource Recovery — ENVITEC A.E.

ΣΦΡΑΓΙΔΑ - ΥΠΟΓΡΑΦΗ
ΚΛΕΙΑ ΜΕΣΟΓΕΙΟΣ Α.Ε. - ENVITEC A.E.
ΔΙΑΚΡ. ΤΙΤΛΟΣ: ΚΛΕΙΑ ΕΕΛ ΣΤΥΛΙΔΑΣ
ΕΡΓΟ: ΟΛΟΚΛΗΡΩΣΗ ΚΑΤΑΣΚΕΥΗ Δ ΚΤΩΝ
ΑΠΟΧΕΤΕΥΣΗΣ ΕΕΛ ΔΗΜΟΥ ΣΤΥΛΙΔΑΣ
ΑΙΟΛΟΥ 67 - ΑΘΗΝΑ Τ.Κ. 105 59
ΑΦΜ: 996549636 - ΔΟΥ: Α ΑΘΗΝΩΝ
ΤΗΛ.: 210 3837745 ΦΑΧ: 210 3837633


Ο ΜΕΛΕΤΗΤΗΣ
ΚΩΝΣΤΑΝΤΙΝΟΣ ΝΙΚ. ΠΑΝΤΟΣ
ΑΓΡΟΝΟΜΟΣ - ΤΟΠΟΓΡΑΦΟΣ ΜΗΧΑΝΙΚΟΣ Ε.Μ.Π.
ΜΕΛΟΣ Τ.Ε.Ε. - ΑΡΙΘΜ. ΜΗΤΡΟΥ 79086
ΚΑΡΥΣΤΟΥ 6 - 11523 - ΑΘΗΝΑ
ΑΦΜ: 069080810 - ΔΟΥ: ΦΑΕΡΙΚΟΥ - ΤΗΛ.: 2107246900

ΚΩΝΣΤΑΝΤΙΝΟΣ ΠΑΝΤΟΣ
ΑΓΡΟΝΟΜΟΣ ΤΟΠΟΓΡΑΦΟΣ ΜΗΧΑΝΙΚΟΣ

ΕΛΕΓΧΘΗΚΕ
Δ/ΝΣΗ ΤΕΧΝΙΚΩΝ ΕΡΓΩΝ
ΕΛΕΓΧΘΗΚΕ
Ο Προϊστάμενος
ΕΛΕΥΘΕΡΙΑ ΣΤΑΜΑΤΙΟΥ
ΤΟΠΟΓΡΑΦΟΣ Τ.Ε. με Α.Β.


ΘΕΩΡΗΘΗΚΕ
ΠΑΛΑΣΤΡΑΣ ΓΕΩΡΓΙΟΣ
ΚΑΡΔΙΟΛΟΓΟΣ ΗΛΕΚΤΡΟΛΟΓΟΣ
ΜΗΧΑΝΙΚΟΣ ΜΕ Α ΒΑΘ.

Στα εκτός ορίων οικισμού

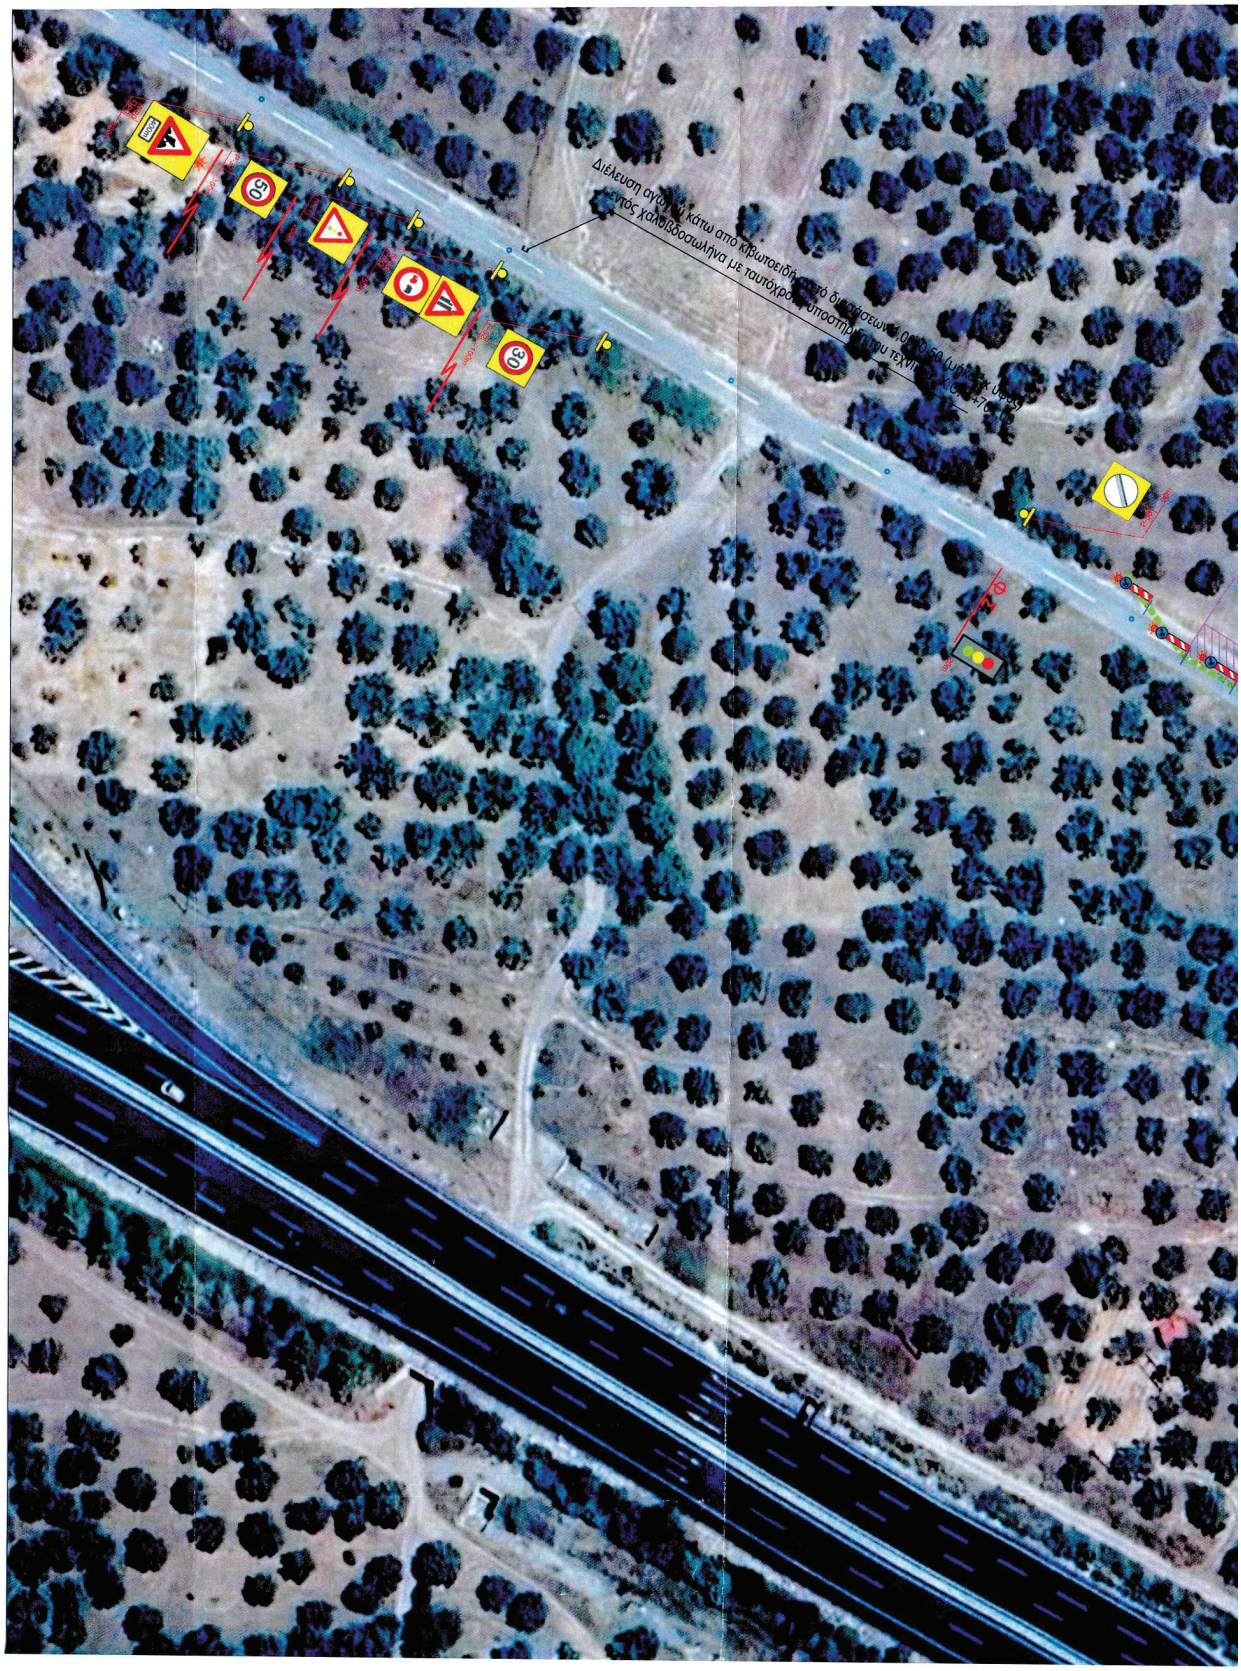

ΕΘΝΙΚΟ ΤΥΠΟΓΡΑΦΕΙΟ
Για τεχνικούς λόγους στο σχεδιάγραμμα, από το ηλεκτρονικό αρχείο, έγινε σμίκρυνση κατά ποσοστό 38%


30

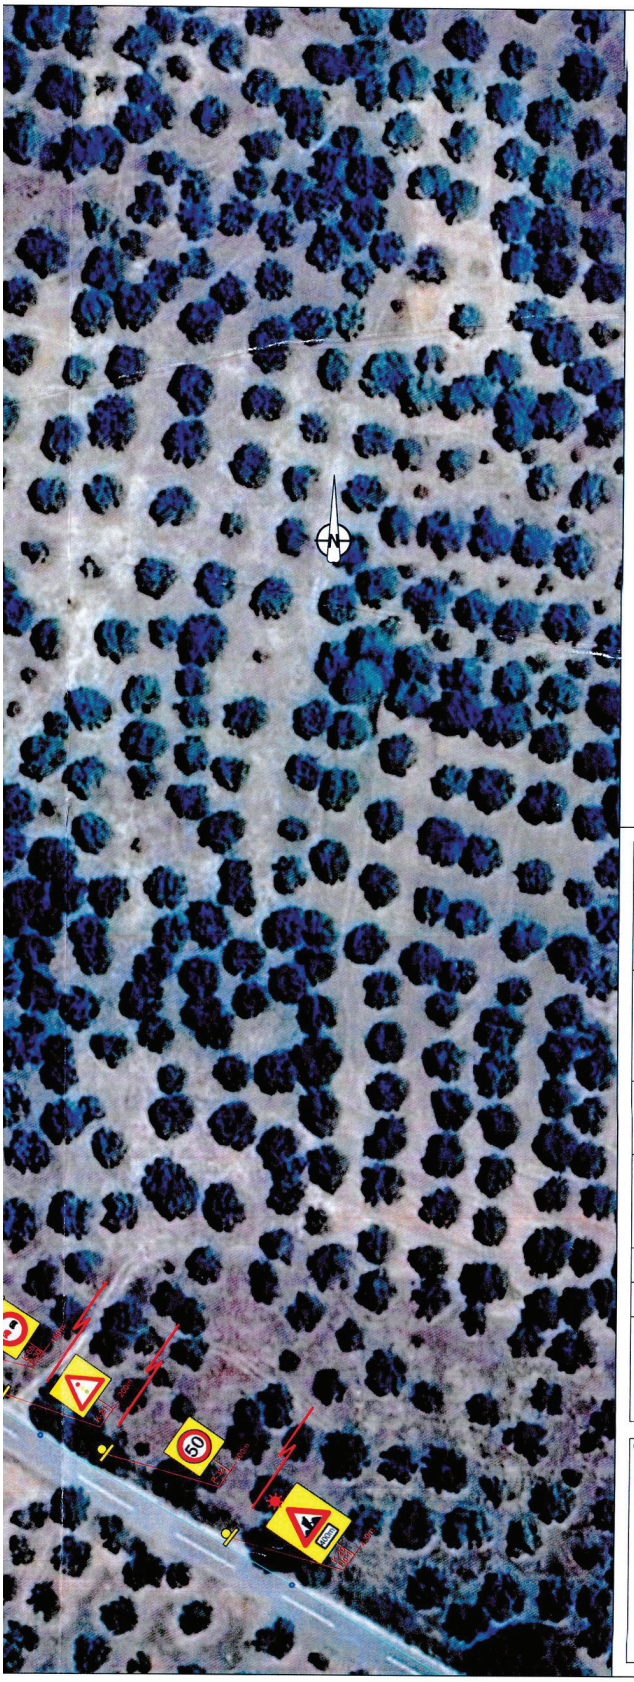

ΥΠΟΜΝΗΜΑ

Περιοχή Έργων

Εργοταξιακή Σήμανση

Προσωρινό Στηθαίο Ασφαλείας Τ2/W4

Αναλάμπων Φανός

Δίκτυα βαρύτητας

Καταθλιπτικός αγωγός

ΦΑ Φρεάτια αεροεξαγωγού

ΦΕ Φρεάτια εκκενωτή

EVANGELOS DIMITROPOULOS
02/10/2025 10:30
Συνοδεύει την αρ. πρωτ. 46594/
30-9-2025 απόφασή μας.

ΕΛΛΗΝΙΚΗ ΔΗΜΟΚΡΑΤΙΑ
ΠΕΡΙΦΕΡΕΙΑ ΣΤΕΡΕΑΣ ΕΛΛΑΔΑΣ
ΠΕΡΙΦΕΡΕΙΑΚΗ ΕΝΟΤΗΤΑ ΦΘΙΩΤΙΔΑΣ
ΔΗΜΟΣ ΣΤΥΛΙΔΑΣ

ΕΡΓΟ: ΑΠΟΧΕΤΕΥΣΗ ΑΚΑΘΑΡΤΩΝ ΚΑΙ ΕΠΕΞΕΡΓΑΣΙΑ ΛΥΜΑΤΩΝ ΠΑΡΑΛΙΑΚΩΝ ΟΙΚΙΣΜΩΝ ΔΗΜΟΥ ΣΤΥΛΙΔΑΣ ΤΗΣ ΠΡΑΞΗΣ "ΔΙΑΧΕΙΡΙΣΗ ΛΥΜΑΤΩΝ ΕΥΡΥΤΕΡΗΣ ΠΑΡΑΛΙΑΚΗΣ ΖΩΝΗΣ ΚΑΡΑΒΟΜΥΛΟΥ - ΡΑΧΩΝ"

ΜΕΛΕΤΗ: ΜΕΛΕΤΗ ΠΡΟΣΩΡΙΝΩΝ ΚΥΚΛΟΦΟΡΙΑΚΩΝ ΡΥΘΜΙΣΕΩΝ

ΘΕΜΑ ΣΧΕΔΙΟΥ: ΕΝΑΛΛΑΞ ΚΥΚΛΟΦΟΡΙΑ ΤΩΝ 2 ΚΑΤΕΥΘΥΝΣΕΩΝ ΜΕ ΦΩΤΕΙΝΗ ΣΗΜΑΤΟΔΟΤΗΣΗ (ΕΚΤΟΣ ΟΙΚΙΣΜΟΥ)

ΑΡ. ΣΧΕΔΙΟΥ: 004

ΚΛΙΜΑΚΑ: 1:500

ΧΡΟΝΟΣ ΜΕΛΕΤΗΣ: ΑΥΓΟΥΣΤΟΣ 2024

ΑΝΑΔΟΧΟΣ ΚΟΙΝΟΠΡΑΞΙΑ: ΜΕΣΟΓΕΙΟΣ Α.Ε. Resource Recovery — ENVITEC A.E.


ΣΦΡΑΓΙΔΑ – ΥΠΟΓΡΑΦΗ
ΚΕΙΑ ΜΕΣΟΓΕΙΟΣ Α.Ε. – ENVITEC A.E.
ΔΙΑΚΡ. ΤΙΤΛΟΣ: ΚΕΔΑ ΕΕΛ ΣΤΥΛΙΔΑΣ
ΕΡΓΟ: ΟΛΟΚΛΗΡΩΣΗ ΚΑΤΑΣΚΕΥΗ Δ ΚΤΟΝ ΑΠΟΧΕΤΕΥΣΗΣ ΕΕΛ ΔΗΜΟΥ ΣΤΥΛΙΔΑΣ
ΑΙΟΛΟΣ 67 - ΑΘΗΝΑ Τ.Κ. 105 59
ΑΦΜ: 996549626 - ΔΟΥ: Α ΑΘΗΝΩΝ
ΤΗΛ.: 210 3837748 FAX: 210 3837633

Ο ΜΕΛΕΤΗΤΗΣ
ΚΩΝΣΤΑΝΤΙΝΟΣ ΝΙΚ. ΠΑΝΤΟΣ
ΑΓΡΟΝΟΜΟΣ - ΤΟΠΟΓΡΑΦΟΣ ΜΗΧΑΝΙΚΟΣ Ε.Μ.Π.
ΜΕΛΟΣ Τ.Ε.Ε. - ΑΡΙΘΜ. ΜΗΤΡΩΟΥ 79086
ΚΑΡΥΣΤΟΥ 6 - 11523 - ΑΘΗΝΑ
ΑΦΜ 059080810 ΔΟΥ ΧΑΛΚΙΚΟΥ ΤΗΛ. 2107248900

ΚΩΝΣΤΑΝΤΙΝΟΣ ΠΑΝΤΟΣ
ΑΓΡΟΝΟΜΟΣ ΤΟΠΟΓΡΑΦΟΣ ΜΗΧΑΝΙΚΟΣ

ΕΛΕΓΧΘΗΚΕ
Δ/ΝΣΗ ΤΕΧΝΙΚΩΝ ΕΡΓ...
ΕΛΕΓΧΘΗΚΕ
Ο Τμ. Υπ/λος Ο Προϊστ...
ΕΛΕΥΘΕΡΙΑ ΣΤΑΜΑΤΙΟΥ
ΤΟΠΟΓΡΑΦΟΣ Τ.Ε. με Α.Β.

ΘΕΩΡΗΘΗΚΕ
ΔΗΜΟΤΙΚΗ ΕΝΟΤΗΤΑ ΣΤΥΛΙΔΑΣ
ΤΟΠΟΓΡΑΦΟΣ ΜΗΧΑΝΙΚΟΣ ΜΕ Α΄ ΒΑΘ.

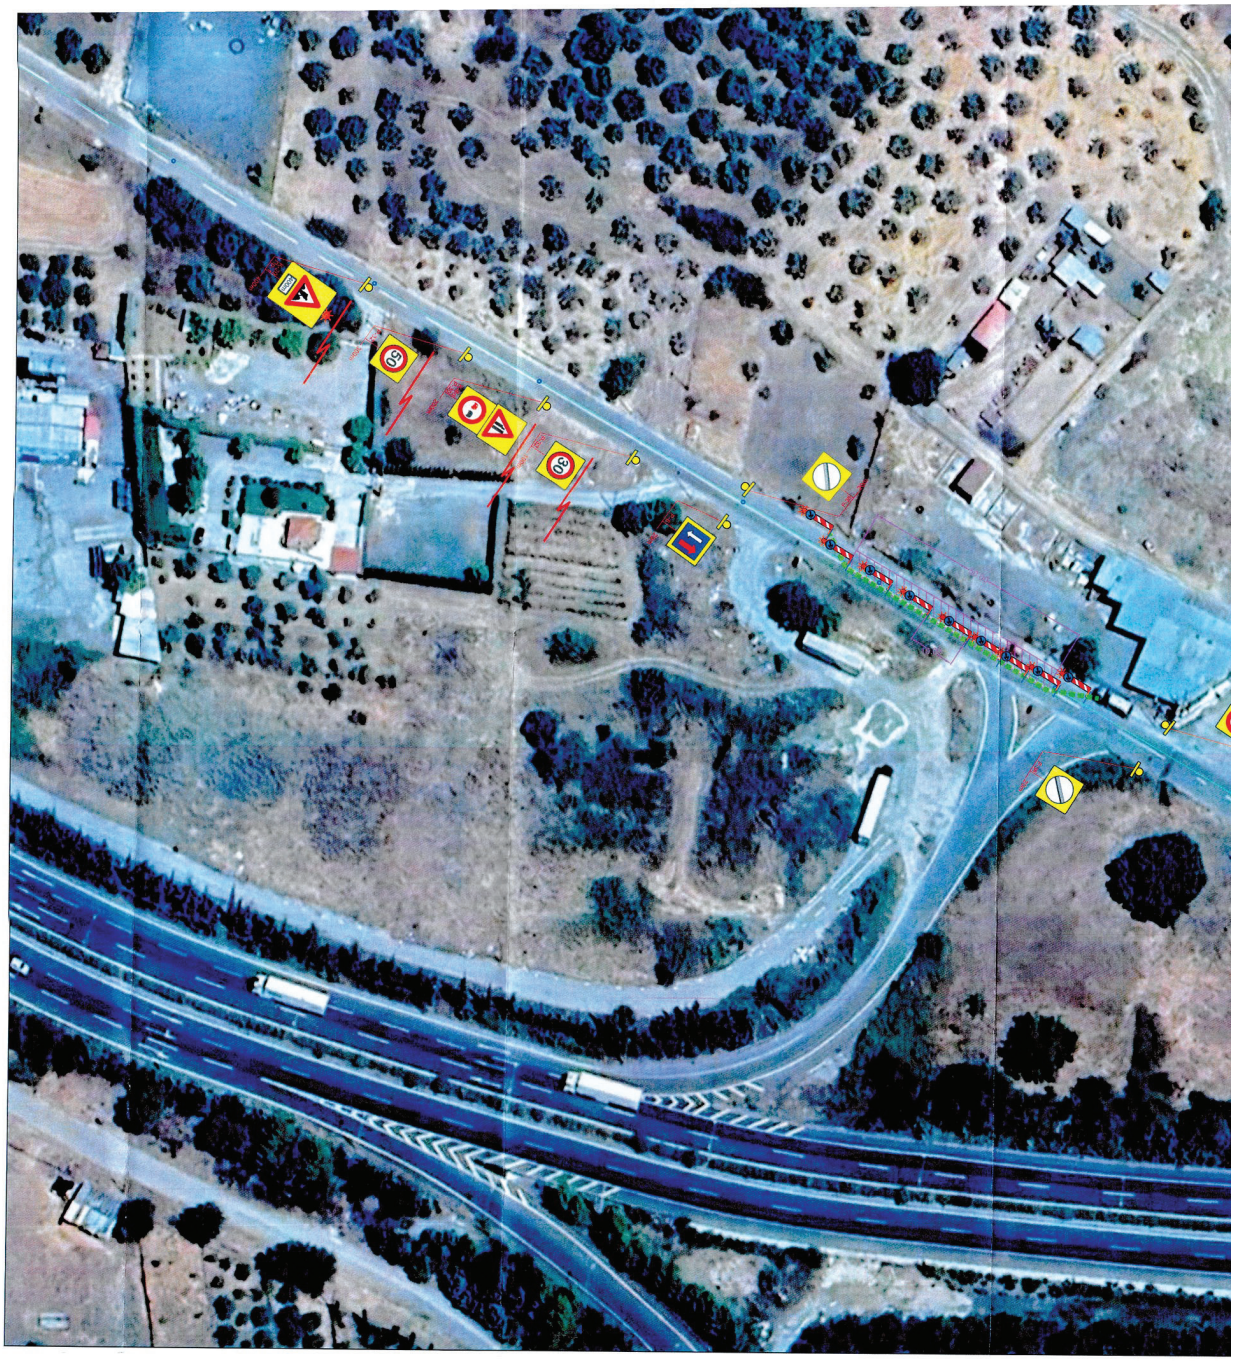

ΕΘΝΙΚΟ ΤΥΠΟΓΡΑΦΕΙΟ
Για τεχνικούς λόγους στο σχεδιάγραμμα, από το ηλεκτρονικό αρχείο, έγινε σμίκρυνση κατά ποσοστό 31%



ΥΠΟΜΝΗΜΑ

Περιοχή Έργων

Εργοταξιακή Σήμανση

Προσωρινό Στηθαίο Ασφαλείας Τ2/W4

Αναλάμπων Φανός

Καταθλιπτικός αγωγός

ΦΑ Φρεάτια αεροεξαγωγού

ΦΕ Φρεάτια εκκενωτή

EVANGELOS DIMITROPOULOS
02/10/2025 10:42
Συνοδεύει την αρ. πρωτ. 46594/
30-9-2025 απόφασή μας.

ΕΛΛΗΝΙΚΗ ΔΗΜΟΚΡΑΤΙΑ
ΠΕΡΙΦΕΡΕΙΑ ΣΤΕΡΕΑΣ ΕΛΛΑΔΑΣ
ΠΕΡΙΦΕΡΕΙΑΚΗ ΕΝΟΤΗΤΑ ΦΘΙΩΤΙΔΑΣ
ΔΗΜΟΣ ΣΤΥΛΙΔΑΣ

ΕΡΓΟ: ΑΠΟΧΕΤΕΥΣΗ ΑΚΑΘΑΡΤΩΝ ΚΑΙ ΕΠΕΞΕΡΓΑΣΙΑ ΛΥΜΑΤΩΝ ΠΑΡΑΛΙΑΚΩΝ ΟΙΚΙΣΜΩΝ ΔΗΜΟΥ ΣΤΥΛΙΔΑΣ ΤΗΣ ΠΡΑΞΗΣ "ΔΙΑΧΕΙΡΙΣΗ ΛΥΜΑΤΩΝ ΕΥΡΥΤΕΡΗΣ ΠΑΡΑΛΙΑΚΗΣ ΖΩΝΗΣ ΚΑΡΑΒΟΜΥΛΟΥ - ΡΑΧΩΝ"

ΜΕΛΕΤΗ: ΜΕΛΕΤΗ ΠΡΟΣΩΡΙΝΩΝ ΚΥΚΛΟΦΟΡΙΑΚΩΝ ΡΥΘΜΙΣΕΩΝ

ΘΕΜΑ ΣΧΕΔΙΟΥ: ΕΝΑΛΛΑΞ ΚΥΚΛΟΦΟΡΙΑ ΤΩΝ 2 ΚΑΤΕΥΘΥΝΣΕΩΝ ΧΩΡΙΣ ΦΩΤΕΙΝΗ ΣΗΜΑΤΟΔΟΤΗΣΗ (ΣΕ ΕΙΣΟΔΟ ΚΟΜΒΟΥ)

ΑΡ. ΣΧΕΔΙΟΥ: 007.1

ΚΛΙΜΑΚΑ: 1:500

ΧΡΟΝΟΣ ΜΕΛΕΤΗΣ: ΑΥΓΟΥΣΤΟΣ 2024

ΑΝΑΔΟΧΟΣ ΚΟΙΝΟΠΡΑΞΙΑ: ΜΕΣΟΓΕΙΟΣ Α.Ε. Resource Recovery — ENVITEC A.E.

ΣΦΡΑΓΙΔΑ - ΥΠΟΓΡΑΦΗ
ΚΕΙΑ ΜΕΣΟΓΕΙΟΣ Α.Ε. - ENVITEC A.E.
ΔΙΑΚΡ. ΤΙΤΛΟΣ/Κ.Σ/Δ.ΕΕΛ. ΣΤΥΛΙΔΑΣ
ΕΡΓ.ΟΛΟΚΛΗΡΩΣΕΩΝ ΚΑΤΑΣΚΕΥΗ Δ.ΚΤΩΝ
ΑΠΟΧΕΤΕΥΣΗΣ ΕΦΑ ΔΗΜΟΥ ΣΤΥΛΙΔΑΣ
ΑΙΟΛΟΥ 67, ΑΘΗΝΑ Τ.Κ. 105 59
ΑΦΜ: 996549526 - ΔΟΥ: Α ΑΘΗΝΩΝ
ΤΗΛ.: 210 3837748 FAX: 210 3837633

Ο ΜΕΛΕΤΗΤΗΣ
ΚΩΝΣΤΑΝΤΙΝΟΣ ΝΙΚ. ΠΑΝΤΟΣ
ΑΓΡΟΝΟΜΟΣ - ΤΟΠΟΓΡΑΦΟΣ ΜΗΧΑΝΙΚΟΣ Ε.Μ.Π.
ΜΕΛΟΣ Τ.Ε.Ε. - ΑΡΙΘΜ. ΜΗΤΡΟΟΥ 79086
ΚΑΡΥΣΤΟΥ 6 - 11523 - ΑΘΗΝΑ
ΑΦΜ 059080810 - ΔΟΥ ΦΑΕΡΙΚΟΥ - ΤΗΛ. 2107248900

ΚΩΝΣΤΑΝΤΙΝΟΣ ΠΑΝΤΟΣ
ΑΓΡΟΝΟΜΟΣ ΤΟΠΟΓΡΑΦΟΣ ΜΗΧΑΝΙΚΟΣ

ΕΛΕΓΧΘΗΚΕ
ΔΙΕΥΘΥΝΤΗΣ ΤΕΧΝΙΚΩΝ ΥΠΗΡΕΣΙΩΝ

ΕΛΕΥΘΕΡΙΑ ΣΤΑΜΑΤΙΟΥ Α ΚΑΤΕΞΟΧΗΣ
ΤΟΠΟΓΡΑΦΟΣ Τ.Ε. με Δ.Π. σε ΔΗΜΟ ΣΤΥΛΙΔΑΣ

ΘΕΩΡΗΘΗΚΕ
ΚΑΤΑΣΤΗΜΑ ΕΠΙΘΕΩΡΗΣΗΣ ΑΓΡΟΤΙΚΩΝ ΜΗΧΑΝΗΜΑΤΩΝ
ΜΗΧΑΝΙΚΟΣ ΜΕ Α' ΒΑΘ.

3ετα έτους ορίου παραχώρησης



ΕΘΝΙΚΟ ΤΥΠΟΓΡΑΦΕΙΟ
Για τεχνικούς λόγους στο σχεδιάγραμμα, από το ηλεκτρονικό αρχείο, έγινε σμίκρυνση κατά ποσοστό 31%


ΥΠΟΜΝΗΜΑ
Περιοχή Έργων
Εργοταξιακή Σήμανση
Προσωρινό Στηθαίο Ασφαλείας Τ2/W4
Αναλάμπων Φανός
Καταθλιπτικός αγωγός
ΦΑ
Φρεάτια αεροεξαγωγού
ΦΕ
Φρεάτια εκκενωτή
EVANGELOS DIMITROPOULOS
02/10/2025 10:36
Συνοδεύει την αρ. πρωτ. 46594/
30-9-2025 απόφασή μας.
ΕΛΛΗΝΙΚΗ ΔΗΜΟΚΡΑΤΙΑ
ΠΕΡΙΦΕΡΕΙΑ ΣΤΕΡΕΑΣ ΕΛΛΑΔΑΣ
ΠΕΡΙΦΕΡΕΙΑΚΗ ΕΝΟΤΗΤΑ ΦΘΙΩΤΙΔΑΣ
ΔΗΜΟΣ ΣΤΥΛΙΔΑΣ
ΕΡΓΟ: ΑΠΟΧΕΤΕΥΣΗ ΑΚΑΘΑΡΤΩΝ ΚΑΙ ΕΠΕΞΕΡΓΑΣΙΑ ΛΥΜΑΤΩΝ ΠΑΡΑΛΙΑΚΩΝ ΟΙΚΙΣΜΩΝ ΔΗΜΟΥ ΣΤΥΛΙΔΑΣ ΤΗΣ ΠΡΑΞΗΣ "ΔΙΑΧΕΙΡΙΣΗ ΛΥΜΑΤΩΝ ΕΥΡΥΤΕΡΗΣ ΠΑΡΑΛΙΑΚΗΣ ΖΩΝΗΣ ΚΑΡΑΒΟΜΥΛΟΥ - ΡΑΧΩΝ"
ΜΕΛΕΤΗ: ΜΕΛΕΤΗ ΠΡΟΣΩΡΙΝΩΝ ΚΥΚΛΟΦΟΡΙΑΚΩΝ ΡΥΘΜΙΣΕΩΝ
ΘΕΜΑ ΣΧΕΔΙΟΥ: ΕΝΑΛΛΑΞ ΚΥΚΛΟΦΟΡΙΑ ΤΩΝ 2 ΚΑΤΕΥΘΥΝΣΕΩΝ ΧΩΡΙΣ ΦΩΤΕΙΝΗ ΣΗΜΑΤΟΔΟΤΗΣΗ (ΣΕ ΕΙΣΟΔΟ ΚΟΜΒΟΥ)
ΑΡ. ΣΧΕΔΙΟΥ: 007.2
ΚΛΙΜΑΚΑ: 1:500
ΧΡΟΝΟΣ ΜΕΛΕΤΗΣ: ΑΥΓΟΥΣΤΟΣ 2024
ΑΝΑΔΟΧΟΣ ΚΟΙΝΟΠΡΑΞΙΑ:
ΜΕΣΟΓΕΙΟΣ
ENVITEC A.E.
ΣΦΡΑΓΙΔΑ - ΥΠΟΓΡΑΦΗ
Ο ΜΕΛΕΤΗΤΗΣ
ΚΩΝΣΤΑΝΤΙΝΟΣ ΝΙΚ. ΠΑΝΤΟΣ
ΑΓΡΟΝΟΜΟΣ ΤΟΠΟΓΡΑΦΟΣ ΜΗΧΑΝΙΚΟΣ Ε.Μ.Π.
ΚΩΝΣΤΑΝΤΙΝΟΣ ΠΑΝΤΟΣ
ΑΓΡΟΝΟΜΟΣ ΤΟΠΟΓΡΑΦΟΣ ΜΗΧΑΝΙΚΟΣ
ΕΛΕΓΧΘΗΚΕ
ΘΕΩΡΗΘΗΚΕ

Η απόφαση αυτή με τα Αρ. Σχεδίου: 001, 002, 003, 004, 007.1 και 007.2 να δημοσιευθούν στην Εφημερίδα της Κυβερνήσεως.

Λαμία, 30 Σεπτεμβρίου 2025

Με εντολή Γραμματέα
Αποκεντρωμένης Διοίκησης
Ο Αναπληρωτής Προϊστάμενος Διεύθυνσης
Περιβάλλοντος και Χωρικού Σχεδιασμού
Στερεάς Ελλάδας

ΙΩΑΝΝΗΣ ΠΑΠΑΓΙΑΝΝΟΠΟΥΛΟΣ

ΕΘΝΙΚΟ ΤΥΠΟΓΡΑΦΕΙΟ

Το Εθνικό Τυπογραφείο αποτελεί δημόσια υπηρεσία υπαγόμενη στην Προεδρία της Κυβέρνησης και έχει την ευθύνη τόσο για τη σύνταξη, διαχείριση, εκτύπωση και κυκλοφορία των Φύλλων της Εφημερίδας της Κυβερνήσεως (ΦΕΚ), όσο και για την κάλυψη των εκτυπωτικών - εκδοτικών αναγκών του δημοσίου και του ευρύτερου δημόσιου τομέα (ν. 3469/2006/Α΄ 131 και π.δ. 29/2018/Α΄58).

1. ΦΥΛΛΟ ΤΗΣ ΕΦΗΜΕΡΙΔΑΣ ΤΗΣ ΚΥΒΕΡΝΗΣΕΩΣ (ΦΕΚ)

• Τα **ΦΕΚ σε ηλεκτρονική μορφή** διατίθενται δωρεάν στο **www.et.gr**, την επίσημη ιστοσελίδα του Εθνικού Τυπογραφείου. Όσα ΦΕΚ δεν έχουν ψηφιοποιηθεί και καταχωριστεί στην ανωτέρω ιστοσελίδα, ψηφιοποιούνται και αποστέλλονται επίσης δωρεάν με την υποβολή αιτήματος στην ηλεκτρονική διεύθυνση feksales@et.gr.

• Τα **ΦΕΚ σε έντυπη μορφή** διατίθενται σε μεμονωμένα φύλλα είτε απευθείας από το Τμήμα Πωλήσεων και Συνδρομητών, είτε ταχυδρομικά με την αποστολή αιτήματος παραγγελίας στην ηλεκτρονική διεύθυνση feksales@et.gr.

- Το κόστος ενός ασπρόμαυρου ΦΕΚ από 1 έως 16 σελίδες είναι 1,00 €, αλλά για κάθε επιπλέον οκτασέλιδο (ή μέρος αυτού) προσαυξάνεται κατά 0,20 €. Το κόστος ενός έγχρωμου ΦΕΚ από 1 έως 16 σελίδες είναι 1,50 €, αλλά για κάθε επιπλέον οκτασέλιδο (ή μέρος αυτού) προσαυξάνεται κατά 0,30 €.
- Το τεύχος Α.Σ.Ε.Π. διατίθεται δωρεάν.
- Υπάρχει δυνατότητα ετήσιας συνδρομής οποιουδήποτε τεύχους σε έντυπη μορφή μέσω του Τμήματος Πωλήσεων και Συνδρομητών.

• **Τρόποι αποστολής κειμένων προς δημοσίευση:**

Α. Αποστολή των εγγράφων προς δημοσίευση στο ΦΕΚ στην ηλεκτρονική διεύθυνση **https://eservices.et.gr**. Σχετικές εγκύκλιοι και οδηγίες στην ηλεκτρονική διεύθυνση του Εθνικού Τυπογραφείου (**www.et.gr**) στη διαδρομή **Ανακοινώσεις** → **Εγκύκλιοι**.

Β. Κατ’ εξαίρεση, όσοι πολίτες δεν διαθέτουν προηγμένη ψηφιακή υπογραφή μπορούν είτε να αποστέλλουν ταχυδρομικά, είτε να καταθέτουν με εκπρόσωπό τους κείμενα προς δημοσίευση εκτυπωμένα σε χαρτί στο Τμήμα Παραλαβής και Καταχώρισης Δημοσιευμάτων.

• Πληροφορίες, σχετικά με την αποστολή/κατάθεση εγγράφων προς δημοσίευση, την ημερήσια κυκλοφορία των Φ.Ε.Κ., με την πώληση των τευχών και με τους ισχύοντες τιμοκαταλόγους για όλες τις υπηρεσίες μας, περιλαμβάνονται στον ιστότοπο (www.et.gr). Επίσης μέσω του ιστότοπου δίδονται πληροφορίες σχετικά με την πορεία δημοσίευσης των εγγράφων, με βάση τον Κωδικό Αριθμό Δημοσιεύματος (ΚΑΔ). Πρόκειται για τον αριθμό που εκδίδει το Εθνικό Τυπογραφείο για όλα τα κείμενα που πληρούν τις προϋποθέσεις δημοσίευσης.

2. ΕΚΤΥΠΩΤΙΚΕΣ - ΕΚΔΟΤΙΚΕΣ ΑΝΑΓΚΕΣ ΤΟΥ ΔΗΜΟΣΙΟΥ

Το Εθνικό Τυπογραφείο ανταποκρινόμενο σε αιτήματα υπηρεσιών και φορέων του δημοσίου αναλαμβάνει να σχεδιάσει και να εκτυπώσει έντυπα, φυλλάδια, βιβλία, αφίσες, μπλοκ, μηχανογραφικά έντυπα, φακέλους για κάθε χρήση, κ.ά.

Επίσης σχεδιάζει ψηφιακές εκδόσεις, λογότυπα και παράγει οπτικοακουστικό υλικό.

Ταχυδρομική Διεύθυνση: **Καποδιστρίου 34, 10432 Αθήνα**

ΤΗΛΕΦΩΝΙΚΟ ΚΕΝΤΡΟ: 210 5279000

Ιστότοπος: **www.et.gr**

Πληροφορίες σχετικά με την λειτουργία του ιστότοπου: **helpdesk.et@et.gr**

Αποστολή εγγράφων προς δημοσίευση στο ΦΕΚ στην ηλεκτρονική διεύθυνση **https://eservices.et.gr**

ΕΞΥΠΗΡΕΤΗΣΗ ΚΟΙΝΟΥ

Πωλήσεις - Συνδρομές: (Ισόγειο, τηλ. 210 5279178 - 180)
Πληροφορίες: (Ισόγειο, Γραφείο 3 και τηλεφ. κέντρο 210 5279000)
Παραλαβή Δημοσιευτέας Ύλης: (Ισόγειο, τηλ. 210 5279139)

Ωράριο για το κοινό: Δευτέρα έως και Παρασκευή: 8:00 - 13:30

02054871510250020