04.11.2025 20:20:21
ΨΗΦΙΑΚΑ
ΥΠΟΓΕΓΡΑΜΜΕΝΟ
ΑΠΟ
VARVARA ZACHARAKI

ΕΦΗΜΕΡΙΔΑ ΤΗΣ ΚΥΒΕΡΝΗΣΕΩΣ

ΤΗΣ ΕΛΛΗΝΙΚΗΣ ΔΗΜΟΚΡΑΤΙΑΣ

4 Νοεμβρίου 2025 | ΤΕΥΧΟΣ ΔΕΥΤΕΡΟ | Αρ. Φύλλου **5875**

ΠΕΡΙΕΧΟΜΕΝΑ

ΑΠΟΦΑΣΕΙΣ

1 Έγκριση για την τροποποίηση της υπ' αρ. 1927/2009 κανονιστικής απόφασης του Δημοτικού Συμβουλίου Αθηναίων ως προς: α) Την κατάργηση θέσεων ελεγχόμενης στάθμευσης κατοίκων στις οδούς ΣΟΥΗΔΙΑΣ και Κ. ΙΑΤΡΙΔΟΥ και β) τη μετατροπή θέσεων ελεγχόμενης στάθμευσης επί πληρωμή σε θέσεις στάθμευσης κατοίκων, στην οδό ΑΝΑΠΗΡΩΝ ΠΟΛΕΜΟΥ, σύμφωνα με την υπ' αρ. 495/2025 απόφαση του Δημοτικού Συμβουλίου Αθηναίων.

2 Έγκριση εκ νέου των προσωρινών κυκλοφοριακών ρυθμίσεων για την εκτέλεση εργασιών του έργου «ΑΝΕΓΕΡΣΗ ΝΕΑΣ ΕΠΤΑΩΡΟΦΗΣ ΠΟΛΥΚΑΤΟΙΚΙΑΣ ΜΕ ΕΝΑ ΥΠΟΓΕΙΟ, PILOTIS ΚΑΙ ΔΩΜΑ», με διακοπή κυκλοφορίας της αδιεξόδου οδού ΑΚΑΡΝΑΝΟΣ η οποία συμβάλλει στην οδό ΥΜΗΤΤΟΥ, για επιπλέον χρονικό διάστημα μέχρι και την λήξη της οικοδομικής άδειας, από 01.09.2025 έως και 11.11.2025, για τις ημέρες Δευτέρα, Τετάρτη και Παρασκευή και ώρες 07:00-15:00 και 17:00-20:00, σύμφωνα με την υπ' αρ. 544/2025 απόφαση του Δημοτικού Συμβουλίου.

3 Έγκριση των προσωρινών κυκλοφοριακών ρυθμίσεων για την εκτέλεση εργασιών του έργου «ΝΕΑ ΕΞΑΩΡΟΦΗ ΜΟΝΟΚΑΤΟΙΚΙΑ ΜΕ ΥΠΟΓΕΙΟ ΚΑΙ ΠΙΣΙΝΑ», με διακοπή κυκλοφορίας της οδού ΠΟΡΙΝΟΥ στο τμήμα της από τη συμβολή της με την οδό ΚΑΛΑΙΣΧΡΟΥ έως τη συμβολή της με την οδό ΑΘΑΝΑΣΙΟΥ ΔΙΑΚΟΥ και της οδού ΑΘΑΝΑΣΙΟΥ ΔΙΑΚΟΥ στο τμήμα της από τη συμβολή της με την οδό ΠΟΡΙΝΟΥ έως τη συμβολή της με την οδό ΜΑΚΡΗ, του οποίου τμήματος η ροή κυκλοφορίας τροφοδοτείται αποκλειστικά από την οδό ΠΟΡΙΝΟΥ, για χρονικό διάστημα 6 μηνών και συγκεκριμένα από τις 31.05.2025 έως και τις 30.11.2025, κάθε Δευτέρα και Τετάρτη και ώρες 07.00-15.00, σύμφωνα με την υπ' αρ. 547/2025 απόφαση Δημοτικού Συμβουλίου.

ΑΠΟΦΑΣΕΙΣ

Αριθμ. 266752 (1)

Έγκριση για την τροποποίηση της υπ' αρ. 1927/2009 κανονιστικής απόφασης του Δημοτικού Συμβουλίου Αθηναίων ως προς: α) Την κατάργηση θέσεων ελεγχόμενης στάθμευσης κατοίκων στις οδούς ΣΟΥΗΔΙΑΣ και Κ. ΙΑΤΡΙΔΟΥ και β) τη μετατροπή θέσεων ελεγχόμενης στάθμευσης επί πληρωμή σε θέσεις στάθμευσης κατοίκων, στην οδό ΑΝΑΠΗΡΩΝ ΠΟΛΕΜΟΥ, σύμφωνα με την υπ' αρ. 495/2025 απόφαση του Δημοτικού Συμβουλίου Αθηναίων.

ΤΟ ΔΗΜΟΤΙΚΟ ΣΥΜΒΟΥΛΙΟ ΑΘΗΝΑΙΩΝ

Έχοντας υπόψη:

1. Τον ν. 3852/2010 «Νέα Αρχιτεκτονική της Αυτοδιοίκησης και της Αποκεντρωμένης Διοίκησης Πρόγραμμα Καλλικράτης» (Α' 87).

2. Την παρ. 1 του άρθρου 55, το άρθρο 111 και την παρ. 16 του άρθρου 112 του ν. 5209/2025 «Κώδικας Οδικής Κυκλοφορίας και άλλες διατάξεις» (Α' 100).

3. Την υπ' αρ. 495/27-08-2025 (ΑΔΑ: 6ΦΗΜΩ6Μ-Ξ59) απόφαση του Δημοτικού Συμβουλίου του Δήμου Αθηναίων.

4. Το γεγονός ότι οι κατ' εξουσιοδότηση των διατάξεων του Κώδικα Οδικής Κυκλοφορίας, εκδιδόμενες αποφάσεις, πλην εκείνων που εκδίδονται από τις Αστυνομικές Αρχές, δημοσιεύονται στην Εφημερίδα της Κυβερνήσεως.

5. Το γεγονός ότι παρήλθε άπρακτη η αποκλειστική προθεσμία της παρ. 16α του άρθρου 112 του Κ.Ο.Κ., ήτοι του ενός (1) μηνός από την κοινοποίησή της στην Αποκεντρωμένη Διοίκηση.

6. Την από Μάιο 2025 τεχνική έκθεση - εισήγηση της Διεύθυνσης Σχεδίου Πόλεως και Αστικού Περιβάλλοντος, Τμήμα Βιώσιμης Κινητικότητας.

7. Την υπ' αρ. 62760/20-10-2025 (Α.Π. 258014/20-10-2025 Δήμου Αθηναίων) πράξη του Γραμματέα της Αποκεντρωμένης Διοίκησης Αττικής για την τεκμαιρόμενη έγκριση της υπ' αρ. 495/2025 απόφασης του Δημοτικού Συμβουλίου του Δήμου Αθηναίων.

8. Το γεγονός ότι από την παραπάνω κυκλοφοριακή ρύθμιση προκαλείται δαπάνη σε βάρος του προϋπολογισμού του Δ.Α. έτος 2025, ως προς την τοποθέτηση των πινακίδων, η οποία θα καταλογιστεί σε βάρος του Κ.Α. Φ30/6654.003 του προϋπολογισμού του έτους 2025, όπου υπάρχει πίστωση 70.000.

9. Το γεγονός ότι οι διατάξεις της παρούσας δεν αφορούν σε διοικητική διαδικασία για την οποία υπάρχει υποχρέωση καταχώρισης στο ΕΜΔΔ-ΜΙΤΟΣ, αποφασίζουμε:

Την έγκριση, σύμφωνα με την υπ’ αρ. 1664/2025 πράξη της Δημοτικής Επιτροπής, για την τροποποίηση της υπ’ αρ. 1927/07.09.2009 κανονιστικής απόφασης του Δήμου Αθηναίων που αφορά σε «έγκριση για την επέκταση του συστήματος της ελεγχόμενης στάθμευσης σε περιοχές του Δήμου Αθηναίων (Β’ Φάση) και τροποποιήσεις - συμπληρώσεις στο υπό λειτουργία σύστημα (Α’ Φάση)», ως προς τα κάτωθι:

- Κατάργηση δεκαεπτά (17) υφιστάμενων θέσεων ελεγχόμενης στάθμευσης κατοίκων και στις δύο πλευρές της οδού Σουηδίας, στο αδιέξοδο τμήμα της μεταξύ των οδών Αναπήρων Πολέμου και Κ. Ιατρίδου.

- Κατάργηση έξι (6) υφιστάμενων θέσεων ελεγχόμενης στάθμευσης κατοίκων στην πλευρά των μονών αριθμών της οδού Κ. Ιατρίδου, στο αδιέξοδο τμήμα της μεταξύ των οδών Δεινοκράτους και Σουηδίας.

- Μετατροπή δώδεκα (12) θέσεων υφιστάμενων θέσεων ελεγχόμενης στάθμευσης επί πληρωμή στην οδό Αναπήρων Πολέμου στο τμήμα της μεταξύ των οδών Σουηδίας και Δεινοκράτους, σε θέσεις ελεγχόμενης στάθμευσης κατοίκων.

Κατακόρυφη σήμανση

- Στην οδό Σουηδίας, στο αδιέξοδο τμήμα της μεταξύ των οδών Αναπήρων Πολέμου και Κ. Ιατρίδου, τοποθέτηση πινακίδων Ρ-39 (απαγόρευση στάθμευσης οχημάτων) και στις δύο πλευρές της, λόγω της αμφίδρομης κυκλοφορίας επί της οδού, ως επιβεβαίωση του Κ.Ο.Κ. (άρθρο 34 παρ. 3δ. σύμφωνα με το οποίο: Η στάθμευση οχήματος στο οδόστρωμα απαγορεύεται και: Αν το ελεύθερο μέρος της οδού που απομένει είναι ανεπαρκές για την κυκλοφορία των οχημάτων).

- Στην οδό Κ. Ιατρίδου, στο αδιέξοδο τμήμα της μεταξύ των οδών Δεινοκράτους και Σουηδίας,τοποθέτηση πινακίδων Ρ-55 (πεζόδρομος) και Ρ-39 (απαγόρευση στάθμευσης οχημάτων) λόγω της αμφίδρομης κυκλοφορίας επί της οδού, ως επιβεβαίωση του Κ.Ο.Κ. (άρθρο 34 παρ. 3ια σύμφωνα με το οποίο: Η στάθμευση οχήματος στο οδόστρωμα απαγορεύεται και στις εισόδους και εξόδους των πεζόδρομων ως και πάνω σ’ αυτούς).

- Στην οδό Αναπήρων Πολέμου, στο τμήμα της μεταξύ των οδών Σουηδίας και Δεινοκράτους, αντικατάσταση της υφιστάμενης Πινακίδας Ρ-69 (θέσεις ελεγχόμενης στάθμευσης επί πληρωμή) με πινακίδα Ρ-70 (θέσεις ελεγχόμενης στάθμευσης κατοίκων με άδεια).

ΣΤΑΣΗ ΟΑΣΑ
ΘΕΣΕΙΣ ΕΛΕΓΧΟΜΕΝΗΣ ΣΤΑΘΜΕΥΣΗΣ
Κατοίκων
Πληρωμή
ΠΕΖΟΔΡΟΜΙΑ
Χρήσεις Γης (Κτίρια)
Χωρίς Χρήση
Πολιτισμός
Υγεία
Δημόσιες Υπηρεσίες/Κτίρια
Κατοικία
Ψηφιστέα Σήμανση που διατηρείται
Ψηφιστέα Σήμανση που καταργείται
Απαγορεύεται η στάθμευση
Πεζόδρομος
Πρ-4α Αρχή ισχύος πινακίδας που τοποθετείται κάθετα στον άξονα της οδού
Πρ-4γ Τέλος ισχύος πινακίδας που τοποθετείται κάθετα στον άξονα της οδού
Θέση ελεγχόμενης στάθμευσης κατοίκων με άδεια
Φορέ κίνησης οχημάτων
ΕΘΝΙΚΟ ΤΥΠΟΓΡΑΦΕΙΟ
Για τεχνικούς λόγους στο σχεδιάγραμμα, από το ηλεκτρονικό αρχείο, έγινε σμίκρυνση κατά ποσοστό 37%
ΔΗΜΟΣ ΑΘΗΝΑΙΩΝ
ΓΕΝΙΚΗ ΔΙΕΥΘΥΝΣΗ ΤΕΧΝΙΚΩΝ ΥΠΗΡΕΣΙΩΝ ΚΑΙ ΕΡΓΩΝ
ΔΙΕΥΘΥΝΣΗ ΣΧΕΔΙΟΥ ΠΟΛΕΩΣ ΚΑΙ ΑΣΤΙΚΟΥ ΠΕΡΙΒΑΛΛΟΝΤΟΣ
ΤΜΗΜΑ ΒΙΩΣΙΜΗΣ ΚΙΝΗΤΙΚΟΤΗΤΑΣ
ΔΗΜΟΣ ΑΘΗΝΑΙΩΝ
ΤΙΤΛΟΣ:
Τροποποίηση της υπ' αριθμό 1927/2009 Κανονιστικής Απόφασης
(Επέκταση συστήματος της ελεγχόμενης στάθμευσης σε περιοχές του Δήμου Αθηναίων Β' Φάση) ως προς τα κάτωθι:
1.Κατάργηση θέσεων Ελεγχόμενης Στάθμευσης Κατοίκων στις οδούς Σαμπάκος και Κ. Ιατρίδου
2.Μετατροπή θέσεων ελεγχόμενης στάθμευσης επί πληρωμή σε θέσεις στάθμευσης κατοίκων, στην οδό Αναπήρων Πολέμου
ΣΧΕΔΙΟ 2: ΠΡΟΤΕΙΝΟΜΕΝΗ ΚΑΤΑΣΤΑΣΗ
1Η ΔΗΜΟΤΙΚΗ ΚΟΙΝΟΤΗΤΑ
ΚΛΙΜΑΚΑ 1:500
ΜΑΙΟΣ 2025
Η ΜΗΧΑΝΙΚΟΣ ΤΟΥ ΤΜΗΜΑΤΟΣ ΒΙΩΣΙΜΗΣ ΚΙΝΗΤΙΚΟΤΗΤΑΣ
MYROPI DIMOPOULOU
16/05/2025 11:26
ΜΥΡΟΠΗ ΔΗΜΟΠΟΥΛΟΥ
Η ΠΡΟΪΣΤΑΜΕΝΗ ΤΟΥ ΤΜΗΜΑΤΟΣ ΒΙΩΣΙΜΗΣ ΚΙΝΗΤΙΚΟΤΗΤΑΣ κ.α.α.
MYROPI DIMOPOULOU
16/05/2025 11:28
ΜΥΡΟΠΗ ΔΗΜΟΠΟΥΛΟΥ
Η ΑΝΑΠΛΗΡΩΤΡΙΑ ΠΡΟΪΣΤΑΜΕΝΗ ΤΗΣ ΔΙΕΥΘΥΝΣΗΣ ΣΧΕΔΙΟΥ ΠΟΛΕΩΣ & ΑΣΤΙΚΟΥ ΠΕΡΙΒΑΛΛΟΝΤΟΣ
VASILIKI KOUFOPOULOU
16/05/2025 13:32
ΒΑΣΙΛΙΚΗ ΚΟΥΦΟΠΟΥΛΟΥ
ΑΝΑΠΗΡΩΝ ΠΟΛΕΜΟΥ
ΙΑΤΡΙΔΟΥ ΚΩΝΣΤΑΝΤΙΝΟΥ
ΣΑΜΠΑΚΟΥ
ΔΗΜΟΚΡΑΤΙΑΣ
ΜΕΛΙΝΑΣ ΜΕΡΚΟΥΡΗ
ΓΕΝΝΑΔΕΙΟΣ ΒΙΒΛΙΟΘΗΚΗ
ΓΕΝΝΑΔΙΟΥ ΙΩΑΝΝΟΥ
Ν.Ι.Μ.Τ.Σ.
705 Δ/1994
91 Δ/1979
ΕΥΖΩΝΩΝ

Η απόφαση αυτή να δημοσιευθεί στην Εφημερίδα της Κυβερνήσεως.

Αθήνα, 27 Οκτωβρίου 2025

Ο Πρόεδρος

ΕΜΜΑΝΟΥΗΛ ΒΕΛΕΓΡΑΚΗΣ

Αριθμ. 266754 (2)

Έγκριση εκ νέου των προσωρινών κυκλοφοριακών ρυθμίσεων για την εκτέλεση εργασιών του έργου «ΑΝΕΓΕΡΣΗ ΝΕΑΣ ΕΠΤΑΩΡΟΦΗΣ ΠΟΛΥΚΑΤΟΙΚΙΑΣ ΜΕ ΕΝΑ ΥΠΟΓΕΙΟ, PILOTIS ΚΑΙ ΔΩΜΑ», με διακοπή κυκλοφορίας της αδιεξόδου οδού ΑΚΑΡΝΑΝΟΣ η οποία συμβάλλει στην οδό ΥΜΗΤΤΟΥ, για επιπλέον χρονικό διάστημα μέχρι και την λήξη της οικοδομικής άδειας, από 01.09.2025 έως και 11.11.2025, για τις ημέρες Δευτέρα, Τετάρτη και Παρασκευή και ώρες 07:00-15:00 και 17:00-20:00, σύμφωνα με την υπ’ αρ. 544/2025 απόφαση του Δημοτικού Συμβουλίου.

ΤΟ ΔΗΜΟΤΙΚΟ ΣΥΜΒΟΥΛΙΟ ΑΘΗΝΑΙΩΝ

Έχοντας υπόψη:

1. Τον ν. 3852/2010 «Νέα Αρχιτεκτονική της Αυτοδιοίκησης και της Αποκεντρωμένης Διοίκησης Πρόγραμμα Καλλικράτης» (Α’ 87).

2. Τα άρθρα 55 και 111 του ν. 5209/2025 «Κώδικας Οδικής Κυκλοφορίας και άλλες διατάξεις» (Α’ 100).

3. Την υπ’ αρ. 544/10-09-2025 (ΑΔΑ: 68Η3Ω6Μ-Η2Ζ) απόφαση του Δημοτικού Συμβουλίου του Δήμου Αθηναίων.

4. Το γεγονός ότι οι κατ’ εξουσιοδότηση των διατάξεων του Κώδικα Οδικής Κυκλοφορίας, εκδιδόμενες αποφάσεις, πλην εκείνων που εκδίδονται από τις Αστυνομικές Αρχές, δημοσιεύονται στην Εφημερίδα της Κυβερνήσεως.

5. Το γεγονός ότι παρήλθε άπρακτη η αποκλειστική προθεσμία της παρ. 16α του άρθρου 112 του Κ.Ο.Κ., ήτοι του ενός (1) μηνός από την κοινοποίησή της στην Αποκεντρωμένη Διοίκηση.


6. Το υπ’ αρ. 216259/04-09-2025 έγγραφο της Διεύθυνσης Σχεδίου Πόλεως και Αστικού Περιβάλλοντος.

7. Την υπ’ αρ. 62888/20-10-2025 (Α.Π. 258484/20-10-2025 Δήμου Αθηναίων) πράξη του Γραμματέα της Αποκεντρωμένης Διοίκησης Αττικής για την τεκμαιρόμενη έγκριση της υπ’ αρ. 544/2025 απόφασης του Δημοτικού Συμβουλίου του Δήμου Αθηναίων.

8. Το γεγονός ότι από τις εν λόγω κυκλοφοριακές ρυθμίσεις δεν προκαλείται δαπάνη σε βάρος του προϋπολογισμού του Δήμου Αθηναίων.

9. Το γεγονός ότι οι διατάξεις της παρούσας δεν αφορούν σε διοικητική διαδικασία για την οποία υπάρχει υποχρέωση καταχώρισης στο ΕΜΔΔ-ΜΙΤΟΣ, αποφασίζουμε:

Την έγκριση, σύμφωνα με την υπ’ αρ. 1890/2025 πράξη της Δημοτικής Επιτροπής, τις προσωρινές κυκλοφοριακές ρυθμίσεις λόγω εκτέλεσης εργασιών του έργου «ΑΝΕΓΕΡΣΗ ΝΕΑΣ ΕΠΤΑΩΡΟΦΗΣ ΠΟΛΥΚΑΤΟΙΚΙΑΣ ΜΕ ΕΝΑ ΥΠΟΓΕΙΟ, PILOTIS ΚΑΙ ΔΩΜΑ», με διακοπή κυκλοφορίας της αδιεξόδου οδού ΑΚΑΡΝΑΝΟΣ η οποία συμβάλλει στην οδό ΥΜΗΤΤΟΥ, για επιπλέον χρονικό διάστημα μέχρι και την λήξη της οικοδομικής άδειας, από 01.09.2025 έως και 11.11.2025, για τις ημέρες Δευτέρα, Τετάρτη και Παρασκευή και ώρες 07:00-15:00 και 17:00-20:00.

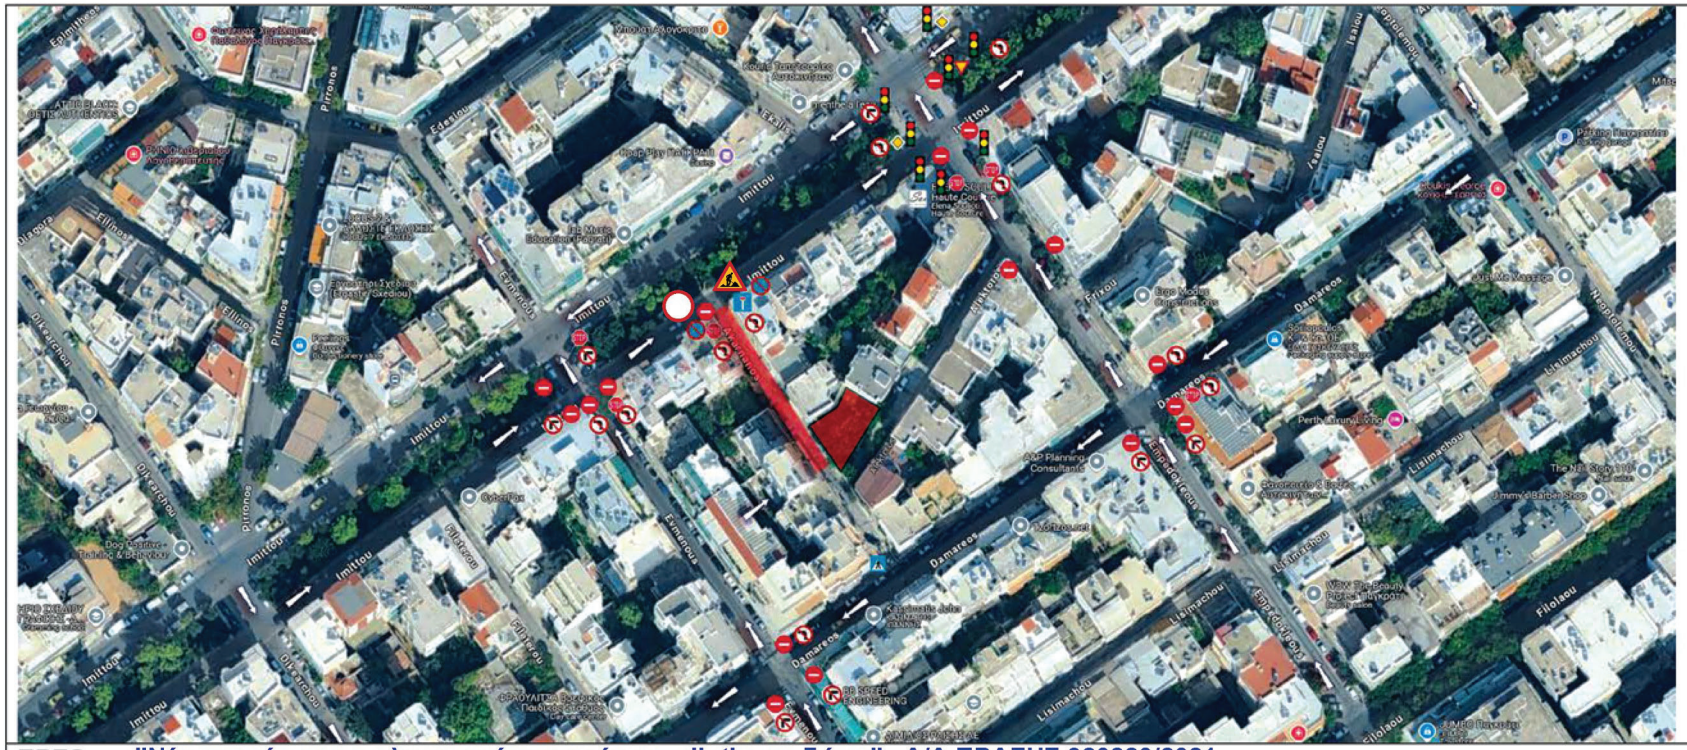

ΕΡΓΟ: "Νέα επταώροφη πολυκατοικία με υπόγειο, pilotis και δώμα" Α/Α ΠΡΑΞΗΣ 320220/2021

Διακοπή Κυκλοφορίας στην οδό ΑΚΑΡΝΑΝΟΣ (αδιέξοδο) για χρονικό διάστημα (180) εκατόν ογδόντα ημερών

Ο ΜΕΛΕΤΗΤΗΣ

ΙΩΑΝΝΗΣ Κ. ΚΛΑΥΔΙΑΝΟΣ
ΔΙΠΛ. ΠΟΛΙΤΙΚΟΣ ΜΗΧΑΝΙΚΟΣ
ΠΟΛΥΤΕΧΝΙΚΗΣ ΣΧΟΛΗΣ ΠΑΝΕΠΙΣΤΗΜΙΟΥ ΠΑΤΡΩΝ
ΑΡ. ΜΗΤΡΩΟΥ ΤΕΕ: 70656
ΜΕΝΙΠΠΟΥ 22 - ΧΟΛΑΡΓΟΣ Τ.Κ. 15562
ΑΦΜ: 032728124 ΔΟΥ ΧΟΛΑΡΓΟΥ
ΤΗΛ.: 6977228858

ΙΩΑΝΝΗΣ ΚΛΑΥΔΙΑΝΟΣ

ΠΡΟΤΕΙΝΟΜΕΝΗ ΚΑΤΑΣΤΑΣΗ

ΔΙΕΥΘΥΝΣΗ ΣΧΕΔΙΟΥ ΠΟΛΕΩΣ ΚΑΙ ΑΣΤΙΚΟΥ ΠΕΡΙΒΑΛΛΟΝΤΟΣ ΤΜΗΜΑ ΒΙΩΣΙΜΗΣ ΚΙΝΗΤΙΚΟΤΗΤΑΣ			ΕΓΚΡΙΣΗ ΕΡΓΟΤΑΞΙΑΚΗΣ ΣΗΜΑΝΣΗΣ	ΥΠΟΜΝΗΜΑ (θα περιλαμβάνει και τις ανάλογες πινακίδες εργοταξιακής σήμανσης)	
Η ΜΗΧΑΝΙΚΟΣ ΤΟΥ ΤΜΗΜΑΤΟΣ	Η ΠΡΟΪΣΤΑΜΕΝΗ ΤΟΥ ΤΜΗΜΑΤΟΣ	Ο ΠΡΟΪΣΤΑΜΕΝΟΣ ΤΗΣ ΔΙΕΥΘΥΝΣΗΣ	Ο ΕΠΙΒΛΕΠΩΝ ΜΗΧΑΝΙΚΟΣ ΤΟΥ ΕΡΓΟΥ	ΤΜΗΜΑ ΟΔΟΥ ΠΟΥ ΔΙΑΚΟΠΤΕΤΑΙ	
IOANNA-PAGONA NIKITA 29.10.2024 12:16	EVANGELIA KOUTSOMICHOU 30/10/2024 11:30	MARIA DANIIL 05/11/2024 12:48	ΙΩΑΝΝΗΣ ΚΛΑΥΔΙΑΝΟΣ	ΠΡΟΤΕΙΝΟΜΕΝΗ ΠΟΡΕΙΑ ΟΧΗΜΑΤΩΝ ΣΗΜΑΝΣΗ ΑΔΙΕΞΟΔΟΥ ΣΗΜΑΝΣΗ ΕΡΓΟΤΑΞΙΟΥ ΣΗΜΑΝΣΗ ΠΑΡΑΚΑΜΨΗΣ	→

ΕΘΝΙΚΟ ΤΥΠΟΓΡΑΦΕΙΟ
Για τεχνικούς λόγους στο σχεδιάγραμμα, από το ηλεκτρονικό αρχείο, έγινε σμίκρυνση κατά ποσοστό 80%

Η απόφαση αυτή να δημοσιευθεί στην Εφημερίδα της Κυβερνήσεως.

Αθήνα, 27 Οκτωβρίου 2025

Ο Πρόεδρος

ΕΜΜΑΝΟΥΗΛ ΒΕΛΕΓΡΑΚΗΣ

Αριθμ. 266755 (3)

Έγκριση των προσωρινών κυκλοφοριακών ρυθμίσεων για την εκτέλεση εργασιών του έργου «ΝΕΑ ΕΞΑΩΡΟΦΗ ΜΟΝΟΚΑΤΟΙΚΙΑ ΜΕ ΥΠΟΓΕΙΟ ΚΑΙ ΠΙΣΙΝΑ», με διακοπή κυκλοφορίας της οδού ΠΟΡΙΝΟΥ στο τμήμα της από τη συμβολή της με την οδό ΚΑΛΑΙΣΧΡΟΥ έως τη συμβολή της με την οδό ΑΘΑΝΑΣΙΟΥ ΔΙΑΚΟΥ και της οδού ΑΘΑΝΑΣΙΟΥ ΔΙΑΚΟΥ στο τμήμα της από τη συμβολή της με την οδό ΠΟΡΙΝΟΥ έως τη συμβολή της με την οδό ΜΑΚΡΗ, του οποίου τμήματος η ροή κυκλοφορίας τροφοδοτείται αποκλειστικά από την οδό ΠΟΡΙΝΟΥ, για χρονικό διάστημα 6 μηνών και συγκεκριμένα από τις 31.05.2025 έως και τις 30.11.2025, κάθε Δευτέρα και Τετάρτη και ώρες 07.00-15.00, σύμφωνα με την υπ’ αρ. 547/2025 απόφαση Δημοτικού Συμβουλίου.

ΤΟ ΔΗΜΟΤΙΚΟ ΣΥΜΒΟΥΛΙΟ ΑΘΗΝΑΙΩΝ

Έχοντας υπόψη:

1. Τον ν. 3852/2010 «Νέα Αρχιτεκτονική της Αυτοδιοίκησης και της Αποκεντρωμένης Διοίκησης Πρόγραμμα Καλλικράτης» (Α’ 87).

2. Τα άρθρα 55 και 111 του ν. 5209/2025 «Κώδικας Οδικής Κυκλοφορίας και άλλες διατάξεις» (Α’ 100).

3. Την υπ’ αρ. 547/10-09-2025 (ΑΔΑ: 6Τ43Ω6Μ-Ν55) απόφαση του Δημοτικού Συμβουλίου του Δήμου Αθηναίων.

4. Το υπ’ αρ. 216754/04-09-2025 έγγραφο της Διεύθυνσης Σχεδίου Πόλεως και Αστικού Περιβάλλοντος.

5. Το γεγονός ότι οι κατ’ εξουσιοδότηση των διατάξεων του Κώδικα Οδικής Κυκλοφορίας, εκδιδόμενες αποφάσεις, πλην εκείνων που εκδίδονται από τις Αστυνομικές Αρχές, δημοσιεύονται στην Εφημερίδα της Κυβερνήσεως.

6. Το γεγονός ότι παρήλθε άπρακτη η αποκλειστική προθεσμία της παρ. 16α του άρθρου 112 του Κ.Ο.Κ., ήτοι του ενός (1) μηνός, από την κοινοποίησή της στην Αποκεντρωμένη Διοίκηση.

7. Την υπ’ αρ. 63628/22-10-2025 (262964/23-10-2025 ΑΗΠ Δήμου Αθηναίων) πράξη του Γραμματέα της Αποκεντρωμένης Διοίκησης Αττικής για την τεκμαιρόμενη έγκριση της υπ’ αρ. 547/10-09-2025 απόφασης του Δημοτικού Συμβουλίου του Δήμου Αθηναίων.

8. Το γεγονός ότι από τις εν λόγω κυκλοφοριακές ρυθμίσεις δεν προκαλείται δαπάνη σε βάρος του προϋπολογισμού του Δήμου Αθηναίων έτους 2025.

9. Το γεγονός ότι οι διατάξεις της παρούσας δεν αφορούν σε διοικητική διαδικασία για την οποία υπάρχει υποχρέωση καταχώρισης στο ΕΜΔΔ-ΜΙΤΟΣ, αποφασίζει:

Εγκρίνει, σύμφωνα με την υπ’ αρ. 1893/2025 πράξη της Δημοτικής Επιτροπής, τις προσωρινές κυκλοφοριακές ρυθμίσεις για την εκτέλεση εργασιών του έργου «ΝΕΑ ΕΞΑΩΡΟΦΗ ΜΟΝΟΚΑΤΟΙΚΙΑ ΜΕ ΥΠΟΓΕΙΟ ΚΑΙ ΠΙΣΙΝΑ», με διακοπή κυκλοφορίας της οδού ΠΟΡΙΝΟΥ στο τμήμα της από τη συμβολή της με την οδό ΚΑΛΑΙΣΧΡΟΥ έως τη συμβολή της με την οδό ΑΘΑΝΑΣΙΟΥ ΔΙΑΚΟΥ και της οδού ΑΘΑΝΑΣΙΟΥ ΔΙΑΚΟΥ στο τμήμα της από τη συμβολή της με την οδό ΠΟΡΙΝΟΥ έως τη συμβολή της με την οδό ΜΑΚΡΗ, του οποίου τμήματος η ροή κυκλοφορίας τροφοδοτείται αποκλειστικά από την οδό ΠΟΡΙΝΟΥ, για χρονικό διάστημα 6 μηνών και συγκεκριμένα από τις 31.05.2025 έως και τις 30.11.2025, κάθε Δευτέρα και Τετάρτη και ώρες 07.00-15.00.

ΥΠΟΜΝΗΜΑ
ΤΜΗΜΑ ΟΔΟΥ ΠΟΥ ΔΙΑΚΟΠΤΕΤΑΙ
ΥΦΙΣΤΑΜΕΝΗ ΠΟΡΕΙΑ ΟΧΗΜΑΤΩΝ
ΠΡΟΤΕΙΝΟΜΕΝΗ ΠΟΡΕΙΑ ΟΧΗΜΑΤΩΝ
ΣΗΜΑΝΣΗ ΕΡΓΟΤΑΞΙΟΥ
ΣΗΜΑΝΣΗ ΠΑΡΑΚΑΜΨΗΣ
Παράκαμψη Deviation
προς Λεωφ. Συγγρού
ΕΡΓΟ: ΝΕΑ ΕΞΑΩΡΟΦΗ ΜΟΝΟΚΑΤΟΙΚΙΑ ΜΕ ΥΠΟΓΕΙΟ ΚΑΙ ΠΙΣΙΝΑ
Διακοπή Κυκλοφορίας στην οδό ΠΟΡΙΝΟΥ και ΑΘΑΝΑΣΙΟΥ ΔΙΑΚΟΥ
ΠΡΟΤΕΙΝΟΜΕΝΗ ΚΑΤΑΣΤΑΣΗ
ΕΓΚΡΙΣΗ ΕΡΓΟΤΑΞΙΑΚΗΣ ΣΗΜΑΝΣΗΣ
ΔΙΑΝΣΗ ΣΧΕΔΙΟΥ ΠΟΛΕΩΣ ΚΑΙ ΑΣΤΙΚΟΥ ΠΕΡΙΝΤΟΣ ΤΜΗΜΑ ΒΙΩΣΙΜΗΣ ΚΙΝΗΤΙΚΟΤΗΤΑΣ
Η Μηχ/κος του Τμήματος
Η Προϊσταμένη Τμήματος
Ο Προϊστάμενος Δ/νσης
ΧΑΔΟΥΛΑΣ ΦΩΤ. ΣΤΕΦΑΝΟΣ
ΠΟΛΙΤΙΚΟΣ ΜΗΧΑΝΙΚΟΣ
ΠΤΥΧ. ΜΗΧΑΝΙΚΟΣ ΕΡΓΩΝ ΥΠΟΔΟΜΗΣ Τ.Ε.
ΤΕΧΝΟΛΟΓΙΚΟ ΕΚΠΑΙΔΕΥΤΙΚΟ ΙΔΡΥΜΑ ΑΘΗΝΩΝ
ΜΕΛΟΣ Τ.Ε.Ε. ΑΡΙΘΜΟΣ ΜΗΤΡΩΟΥ: Τ20873
ΑΧΡΙΔΟΣ 35, 111 44, ΑΘΗΝΑ
210 95 14 673 - 6957 215 653
Α.Φ.Μ.: 121640290 - Δ.Ο.Υ.: ΚΗΦΙΣΙΑΣ
IOANNA-PAGONA NIKITA
28.08.2025 13:23
EVANGELIA KOUTSOMICHOU
28.08.2025 13:55
VASILIKI KOUFOPOULOU
28.08.2025 14:22
ΧΑΔΟΥΛΑΣ ΦΩΤ. ΣΤΕΦΑΝΟΣ
ΠΟΛΙΤΙΚΟΣ ΜΗΧΑΝΙΚΟΣ
ΠΤΥΧ. ΜΗΧΑΝΙΚΟΣ ΕΡΓΩΝ ΥΠΟΔΟΜΗΣ Τ.Ε.
ΤΕΧΝΟΛΟΓΙΚΟ ΕΚΠΑΙΔΕΥΤΙΚΟ ΙΔΡΥΜΑ ΑΘΗΝΩΝ
ΜΕΛΟΣ Τ.Ε.Ε. ΑΡΙΘΜΟΣ ΜΗΤΡΩΟΥ: Τ20873
ΑΧΡΙΔΟΣ 35, 111 44, ΑΘΗΝΑ
210 95 14 673 - 6957 215 653
Α.Φ.Μ.: 121640290 - Δ.Ο.Υ.: ΚΗΦΙΣΙΑΣ
Ο ΜΕΛΕΤΗΤΗΣ
Ο ΕΠΙΒΛΕΠΩΝ ΤΟΥ ΕΡΓΟΥ
ΕΘΝΙΚΟ ΤΥΠΟΓΡΑΦΕΙΟ
Για τεχνικούς λόγους στο σχεδιάγραμμα, από το ηλεκτρονικό αρχείο, έγινε σμίκρυνση κατά ποσοστό 54%

Η απόφαση αυτή να δημοσιευθεί στην Εφημερίδα της Κυβερνήσεως.

Αθήνα, 27 Οκτωβρίου 2025

Ο Πρόεδρος

ΕΜΜΑΝΟΥΗΛ ΒΕΛΕΓΡΑΚΗΣ

ΕΘΝΙΚΟ ΤΥΠΟΓΡΑΦΕΙΟ

Καποδιστρίου 34, 104 32 Αθήνα
Τηλ. Κέντρο 210 5279000
Αποστολή εγγράφων προς δημοσίευση στο ΦΕΚ
στην ηλεκτρονική διεύθυνση **https://eservices.et.gr**

02058750411250008