19.12.2025 17:20:45
ΨΗΦΙΑΚΑ
ΥΠΟΓΕΓΡΑΜΜΕΝΟ
ΑΠΟ
VARVARA ZACHARAKI

ΕΦΗΜΕΡΙΔΑ
ΤΗΣ ΚΥΒΕΡΝΗΣΕΩΣ
ΤΗΣ ΕΛΛΗΝΙΚΗΣ ΔΗΜΟΚΡΑΤΙΑΣ

18 Δεκεμβρίου 2025 | ΤΕΥΧΟΣ ΔΕΥΤΕΡΟ | Αρ. Φύλλου **6841**

ΑΠΟΦΑΣΕΙΣ

Αριθμ. 82162

Έγκριση της υπ' αρ. 99/2025 απόφασης του Δημοτικού Συμβουλίου Λουτρακίου-Περαχωρας-Αγ. Θεοδώρων για κυκλοφοριακές ρυθμίσεις δημιουργίας ποδηλατοδρόμου στην παραλιακή οδό Ποσειδώνος στο Λουτράκι.

Ο ΓΡΑΜΜΑΤΕΑΣ
ΑΠΟΚΕΝΤΡΩΜΕΝΗΣ ΔΙΟΙΚΗΣΗΣ
ΠΕΛΟΠΟΝΝΗΣΟΥ, ΔΥΤΙΚΗΣ ΕΛΛΑΔΑΣ
ΚΑΙ ΙΟΝΙΟΥ

Αφού έλαβε υπόψη:

1. Τις περί Διοικητικής Αποκέντρωσης ισχύουσες διατάξεις.

2. Τον ν. 2503/1997 «Διοίκηση, οργάνωση, στελέχωση της Περιφέρειας, ρύθμιση θεμάτων για την Τοπική Αυτοδιοίκηση και άλλες διατάξεις» (Α' 107).

3. Τον ν. 3852/2010 «Νέα Αρχιτεκτονική της Αυτοδιοίκησης και της Αποκεντρωμένης Διοίκησης-Πρόγραμμα Καλλικράτη» (Α' 87).

4. Το π.δ. 139/2010 «Οργανισμός της Αποκεντρωμένης Διοίκησης Πελοποννήσου, Δυτικής Ελλάδας και Ιονίου» (Α' 232).

5. Την υπ' αρ. 65590/4736/12.06.2013 απόφαση του Γενικού Γραμματέα της Αποκεντρωμένης Διοίκησης ΠΔΕ και Ι με την οποία ορίστηκε ως Εισηγήτρια Υπηρεσία για την έγκριση αποφάσεων συλλογικών οργάνων των ΟΤΑ που αφορούν μέτρα ρύθμισης της οδικής κυκλοφορίας.

6. Την υπ' αρ. 86782/19.12.2022 (ΥΟΔΔ 1183) απόφαση του Υπουργού Εσωτερικών περί ορισμού Γραμματέα της Αποκεντρωμένης Διοίκησης Πελοποννήσου, Δυτικής Ελλάδας και Ιονίου και το υπ' αρ. 180957/23.12.2022 έγγραφο της Διεύθυνσης Διοίκησης της Αποκεντρωμένης Διοίκησης Πελοποννήσου, Δυτικής Ελλάδας και Ιονίου περί ανάληψης υπηρεσίας του Γραμματέα της ΑΔ/ΠΔΕΙ.

7. Την υπ' αρ. 509/03.01.2023 (Β' 43) απόφαση του Γραμματέα της Αποκεντρωμένης Διοίκησης Πελοποννήσου, Δυτικής Ελλάδας και Ιονίου για τη μεταβίβαση δικαιώματος υπογραφής «Με εντολή Γραμματέα» στον προϊστάμενο της Γενικής Διεύθυνσης Χωροταξικής, Περιβαλλοντικής και Αγροτικής Πολιτικής, καθώς και στους προϊσταμένους των Υπηρεσιών της Γενικής Διεύθυνσης Χωροταξικής, Περιβαλλοντικής και Αγροτικής Πολιτικής της Αποκεντρωμένης Διοίκησης Πελοποννήσου, Δυτικής Ελλάδας και Ιονίου.

8. Την υπ' αρ. 51686/23.07.2025 απόφαση του Συντονιστή της Αποκεντρωμένης Διοίκησης Πελοποννήσου, Δυτικής Ελλάδας και Ιονίου για την «Ανάθεση άσκησης καθηκόντων αναπλήρωσης του Προϊσταμένου της Γενικής Διεύθυνσης Χωροταξικής, Περιβαλλοντικής και Αγροτικής Πολιτικής της Αποκεντρωμένης Διοίκησης Πελοποννήσου, Δυτικής Ελλάδας και Ιονίου» (ΑΔΑ: 9Μ8ΞΟΡ1Φ-ΠΡΖ).

9. Τον ν. 4727/2020 «Ψηφιακή Διακυβέρνηση (Ενσωμάτωση στην Ελληνική Νομοθεσία της Οδηγίας (ΕΕ) 2016/2102 και της Οδηγίας (ΕΕ) 2019/1024) Ηλεκτρονικές Επικοινωνίες (Ενσωμάτωση στο Ελληνικό Δίκαιο της Οδηγίας (ΕΕ) 2018/1972) και άλλες διατάξεις» (Α' 184), και ειδικότερα τα προβλεπόμενα στο Κεφάλαιο ΙΑ' «ΨΗΦΙΑΚΗ ΔΙΑΦΑΝΕΙΑ-ΠΡΟΓΡΑΜΜΑ ΔΙΑΥΓΕΙΑ».

10. Τον ν. 5209/2025 «Κώδικας Οδικής Κυκλοφορίας και άλλες διατάξεις» (Α' 100) και ιδιαίτερα τα άρθρα 38, 55, 111 έως 115 και 132 αυτού.

11. Τον Κώδικα Δήμων και Κοινοτήτων (ν. 3463/2006, Α' 114) και ειδικότερα το άρθρο 82 αυτού.

12. Την υπό στοιχεία οικ. ΥΠΕΝ/ΔΜΕΑΑΠ/124964/1561/2022 υπουργική απόφαση «Αντικατάσταση της υπ' αρ. 52907/2009 υπουργικής απόφασης "Ειδικές ρυθμίσεις για την εξυπηρέτηση ατόμων με αναπηρία σε κοινόχρηστους χώρους των οικισμών που προορίζονται για την κυκλοφορία πεζών" (Β' 2621)» (Β' 6213).

13. Το υπ' αρ. 3042/08.10.2011 έγγραφο της ΔΜΕΟ του Υπουργείου ΜΕ.ΔΙ. με θέμα «Κοινοποιήσεις στη ΔΜΕΟ, των Κανονιστικών Αποφάσεων των Δημοτικών ή Κοινοτικών Συμβουλίων που αφορούν κυκλοφοριακές ρυθμίσεις οδών στους Δήμους ή Κοινότητες σύμφωνα με το άρθρο 82 του ν. 3463/2006, Κύρωσης Κώδικα Δήμων και Κοινοτήτων».

14. Το υπ' αρ. 15109/19.05.2013 έγγραφο της Δ/σης Οργάνωσης και Λειτουργίας ΟΤΑ του Υπουργείου Εσωτερικών με θέμα «Εγκρίσεις αποφάσεων συλλογικών οργάνων των ΟΤΑ που αφορούν μέτρα ρύθμισης οδικής κυκλοφορίας από τους Γενικούς Γραμματείς Αποκεντρωμένων Διοικήσεων».

15. Το υπ’ αρ. 44836/05.03.2014 έγγραφο της Διεύθυνσης Οργάνωσης και Λειτουργίας ΟΤΑ του Υπουργείου Εσωτερικών με θέμα «Εφαρμογή διατάξεων του άρθρου 52 του ΚΟΚ».

16. Την υπό στοιχεία Δ.Ο.Υ./οικ./220/15.01.2015 εγκύκλιο της Γενικής Διεύθυνσης Συγκοινωνιακών Υποδομών του Υπ.Με.Δι., (ΑΔΑ: Ω37Χ1-2ΥΑ).

17. Την υπό στοιχεία ΔΟΥ/ΟΙΚ.1920/05.04.2016 υπουργική απόφαση για την «Έγκριση Τεχνικών Οδηγιών για ποδηλατοδρόμους (Υποδομές ποδηλάτων)» (Β’ 1053).

18. Το υπ’ αρ. 221252/18.09.2017 (ΑΔΑ: ΩΤΘΚΟΡ1Φ-034) έγγραφο Διευκρινήσεων-Οδηγιών Συντονιστή της Αποκεντρωμένης Διοίκησης ΠΔΕ και Ι που επαναδιατύπωσε τα αναφερόμενα στο υπ’ αρ. 2305/82229/22.07.2013 (ΑΔΑ: ΒΛ9ΑΟΡ1Φ-10Θ) έγγραφο.

19. Το υπό στοιχεία Δ.Ο.Υ.-οικ/277/Φ.252/26.03.2018 έγγραφο της Διεύθυνσης Οδικών Υποδομών του Υπουργείου Υποδομών και Μεταφορών.

20. Το υπό στοιχεία Δ.Ο.Υ.-οικ/2696/Φ.252/18.05.2018 έγγραφο της Διεύθυνσης Οδικών Υποδομών του Υπουργείου Υποδομών και Μεταφορών.

21. Το υπ’ αρ. οικ.5408/07.03.12018 έγγραφο της Διεύθυνσης Περιβαλλοντικής Αδειοδότησης του Υπουργείου Υποδομών και Μεταφορών.

22. Το υπ’ αρ. 221252/18.09.2017 (ΑΔΑ: ΩΤΘΚΟΡ1Φ-034) έγγραφο Διευκρινήσεων-Οδηγιών Συντονιστή της Αποκεντρωμένης Διοίκησης ΠΔΕ και Ι που επαναδιατύπωσε τα αναφερόμενα στο υπ’ αρ. 2305/82229/22.07.2013 (ΑΔΑ:ΒΛ9ΑΟΡ1Φ-10Θ) έγγραφο.

23. Το υπ’ αρ. 127956/31.07.2020 έγγραφο Οδηγιών του Γεν. Διευθυντή ΧΩΠΕΠΟ της ΑΔ/ΠΔΕΙ.

24. Το υπ’ αρ. 13127/20.02.2023 έγγραφο Οδηγιών-Διευκρινίσεων του Γεν. Διευθυντή ΧΩΠΕΑΠΟ της ΑΔ/ΠΔΕΙ

25. Την υπ’ αρ. 9037/30.05.2002 υπουργική απόφαση για την έγκριση του Γενικού Πολεοδομικού Σχεδίου (ΓΠΣ) των οικισμών Λουτρακίου και Περαχώρας του Δήμου Λουτρακίου-Περαχώρας (Ν. Κορινθίας) (Δ’ 616).

26. Την υπ’ αρ. 65170/30.08.2024 (ΑΔΑ: 9Π4ΟΡ1Φ-Κ9Τ) απόφαση του Γραμματέα της Αποκεντρωμένης Διοίκησης Πελοποννήσου, Δυτικής Ελλάδας και Ιονίου (Β’ 5070) για την έγκριση της 10/2024 απόφασης του Δήμου Λουτρακίου-Περαχώρας-Αγ. Θεοδώρων.

27. Την υπ’ αρ. 99/2025 (ΑΔΑ: ΨΤΦΒΩΛ3-ΗΦΜ) απόφαση του Δημοτικού Συμβουλίου του Δήμου Λουτρακίου-Περαχώρας-Αγ. Θεοδώρων που αφορά στη λήψη κανονιστικής απόφασης κυκλοφοριακών ρυθμίσεων.

28. Την από 13.06.2025 Εισήγηση-Τεχνική Έκθεση της Διεύθυνσης Τεχνικών Υπηρεσιών Δήμου Λουτρακίου-Περαχώρας-Αγ. Θεοδώρων με το συνοδό Διάγραμμα Σήμανσης.

29. Το υπ’ αρ. 55823/11.08.2025 έγγραφο του Τμήματος Διοικητικού-Οικονομικού Νομού Κορινθίας της Διεύθυνσης Διοίκησης της Αποκεντρωμένης Διοίκησης Πελοποννήσου, Δυτικής Ελλάδας και Ιονίου για τον έλεγχο νομοτυπίας της (27) σχετικής.

30. Το υπ’ αρ. 19662/01.10.2025 (υπό στοιχεία ΔΤΕ 67540/02.10.2025) έγγραφο της Διεύθυνσης Τεχνικών Υπηρεσιών του Δήμου Λουτρακίου-Περαχώρας-Αγ. Θεοδώρων με τα συνημμένα σε αυτό.

31. Τα στοιχεία του φακέλου της υπόθεσης.

32. Το γεγονός ότι:

i. Η οδός που περιλαμβάνεται αποτελεί δημοτική οδό και ως εκ τούτου η λήψη κανονιστικών αποφάσεων για την έγκριση μέτρων ρύθμισης της κυκλοφορίας σε αυτή ανήκει στην αρμοδιότητα του Περιφερειακού Συμβουλίου για την εφαρμογή της παρ. 1 του άρθρου 52 του ΚΟΚ κατά τον χρόνο λήψης της απόφασης,

ii. δεν παρακωλύεται η κυκλοφορία πεζών και οχημάτων και ατόμων με Αναπηρία (ΑμεΑ),

iii. δεν παρακωλύεται η κυκλοφορία των Μ.Μ.Μ.,

iv. τα γεωμετρικά και λειτουργικά χαρακτηριστικά της οδού επιτρέπουν την εφαρμογή της κυκλοφοριακής ρύθμισης,

v. οι προτεινόμενες κυκλοφοριακές ρυθμίσεις εναρμονίζονται με το ισχύον (28) σχετικό Γενικό Πολεοδομικό Σχέδιο,

vi. τα προτεινόμενα μέτρα ρύθμισης της κυκλοφορίας αποσκοπούν στη διευκόλυνση της ασφαλούς κυκλοφορίας των πεζών και στην ομαλή κυκλοφορία των οχημάτων,

vii. δεν παρακωλύεται η κυκλοφορία των Μ.Μ.Μ. καθώς δεν προβλέπεται κυκλοφοριακή τροποποίηση που να αφορά στη διέλευση ή στη στάθμευση λεωφορείων,

viii. από την (28) σχετική κυκλοφοριακή μελέτη τεκμηριώνεται η ομαλή διεξαγωγή της κυκλοφορίας των οχημάτων.

33. Το γεγονός ότι από τη διάταξη της παρ. 4 του άρθρου 14 του ν. 5209/2025 προβλέπεται ότι προγενέστερες της ισχύος του κανονιστικές αποφάσεις εξακολουθούν και ισχύουν.

34. Το γεγονός ότι από την παρούσα απόφαση δεν προκαλείται δαπάνη σε βάρος του κρατικού προϋπολογισμού.

35. Το γεγονός ότι οι διατάξεις της παρούσας δεν αφορούν σε διοικητική διαδικασία για την οποία υπάρχει υποχρέωση καταχώρησης στο ΕΜΔΔ-ΜΙΤΟΣ, αποφασιζουμε:

Την έγκριση της υπ’ αρ. 99/2025 απόφασης του Δημοτικού Συμβουλίου Λουτρακίου-Περαχωρας-Αγ. Θεοδώρων για κυκλοφοριακές ρυθμίσεις δημιουργίας ποδηλατοδρόμου στην παραλιακή οδό Ποσειδώνος στο Λουτράκι, σύμφωνα με την (28) σχετική εγκεκριμένη κυκλοφοριακή μελέτη και το διάγραμμα που συνοδεύει την παρούσα.

Ειδικότερα οι κυκλοφοριακές ρυθμίσεις που περιλαμβάνονται είναι:

i. Δημιουργία αμφίδρομης λωρίδας ποδηλατοδρόμου

ii. Δημιουργία διαχωριστικής νησίδας μεταξύ της οδού Ποσειδώνος και του ποδηλατοδρόμου

iii. Διαμόρφωση θυλάκων στάθμευσης οχημάτων καθώς και θυλάκων στάσης για οχήματα τροφοδοσίας στη δεξιά παρειά της οδού με διαβάσεις επί της νησίδας μεταξύ ποδηλατοδρόμου και οδού.

Η εν λόγω κυκλοφοριακή ρύθμιση εγκρίνεται υπό τους εξής όρους και προϋποθέσεις:

- Να τηρηθούν τα πρακτικά της υπ’ αρ. 99/2025 απόφασης του Δημοτικού Συμβουλίου Δήμου Λουτρακίου-Περαχώρας-Αγ. Θεοδώρων με το συνοδό Διάγραμμα Σήμανσης.

- Η επί τόπου τοποθέτηση των κατάλληλων πινακίδων σήμανσης καθώς και η οριζόντια διαγράμμιση θα εκτελεστεί με μέριμνα του αρμόδιου τμήματος του Δήμου Λουτρακίου-Αγ. Θεοδώρων.

- Το κόστος της προμήθειας και της τοποθέτησης της κατάλληλης κατακόρυφης και οριζόντιας σήμανσης θα βαρύνει τον Προϋπολογισμό του Δήμου και θα καλυφθεί σύμφωνα με τα αναφερόμενα στην απόφαση του Δημοτικού Συμβουλίου.

- Τα μέτρα που λαμβάνονται σύμφωνα με την παρούσα απόφαση ισχύουν από την τοποθέτηση των οικείων πινακίδων σήμανσης ή των διαγραμμίσεων στο οδόστρωμα.

- Να εφαρμοστούν οι προδιαγραφές της υπό στοιχεία ΔΟΥ/ΟΙΚ.1920/05.04.2016 υπουργικής απόφασης για την «Έγκριση Τεχνικών Οδηγιών για ποδηλατοδρόμους (Υποδομές ποδηλάτων)» (Β’ 1053) για την υλοποίηση του μέτρου.

- Να εφαρμοστούν οι προδιαγραφές της υπό στοιχεία οικ. ΥΠΕΝ/ΔΜΕΑΑΠ/124964/1561 υπουργικής απόφασης (Β’ 6213/2022) για την ασφαλή πρόσβαση των ΑμεΑ.


Η μη τήρηση των όρων και των προϋποθέσεων που έχουν τεθεί από τους αρμοδίους φορείς καθώς και με την απόφαση αυτή συνεπάγεται την αυτοδίκαιη ανάκλησή της.


Η παρούσα απόφαση δεν υποκαθιστά τυχόν απαιτούμενες άδειες για την εκτέλεση του τεχνικού έργου που περιλαμβάνεται.


Οι Αρχές προς τις οποίες αποστέλλεται η απόφαση αυτή, παρακαλούνται να παρακολουθήσουν την ακριβή εκτέλεση των όρων που έχουν τεθεί με αυτή, όσον αφορά σε θέματα αρμοδιότητά τους.


Με την παρούσα απόφαση δε νομιμοποιούνται τυχόν παράνομες ενέργειες.

ΕΘΝΙΚΟ ΤΥΠΟΓΡΑΦΕΙΟ
Για τεχνικούς λόγους στο σχεδίαγραμμα, από το ηλεκτρονικό αρχείο, έγινε σμίκρυνση κατά ποσοστό 36%

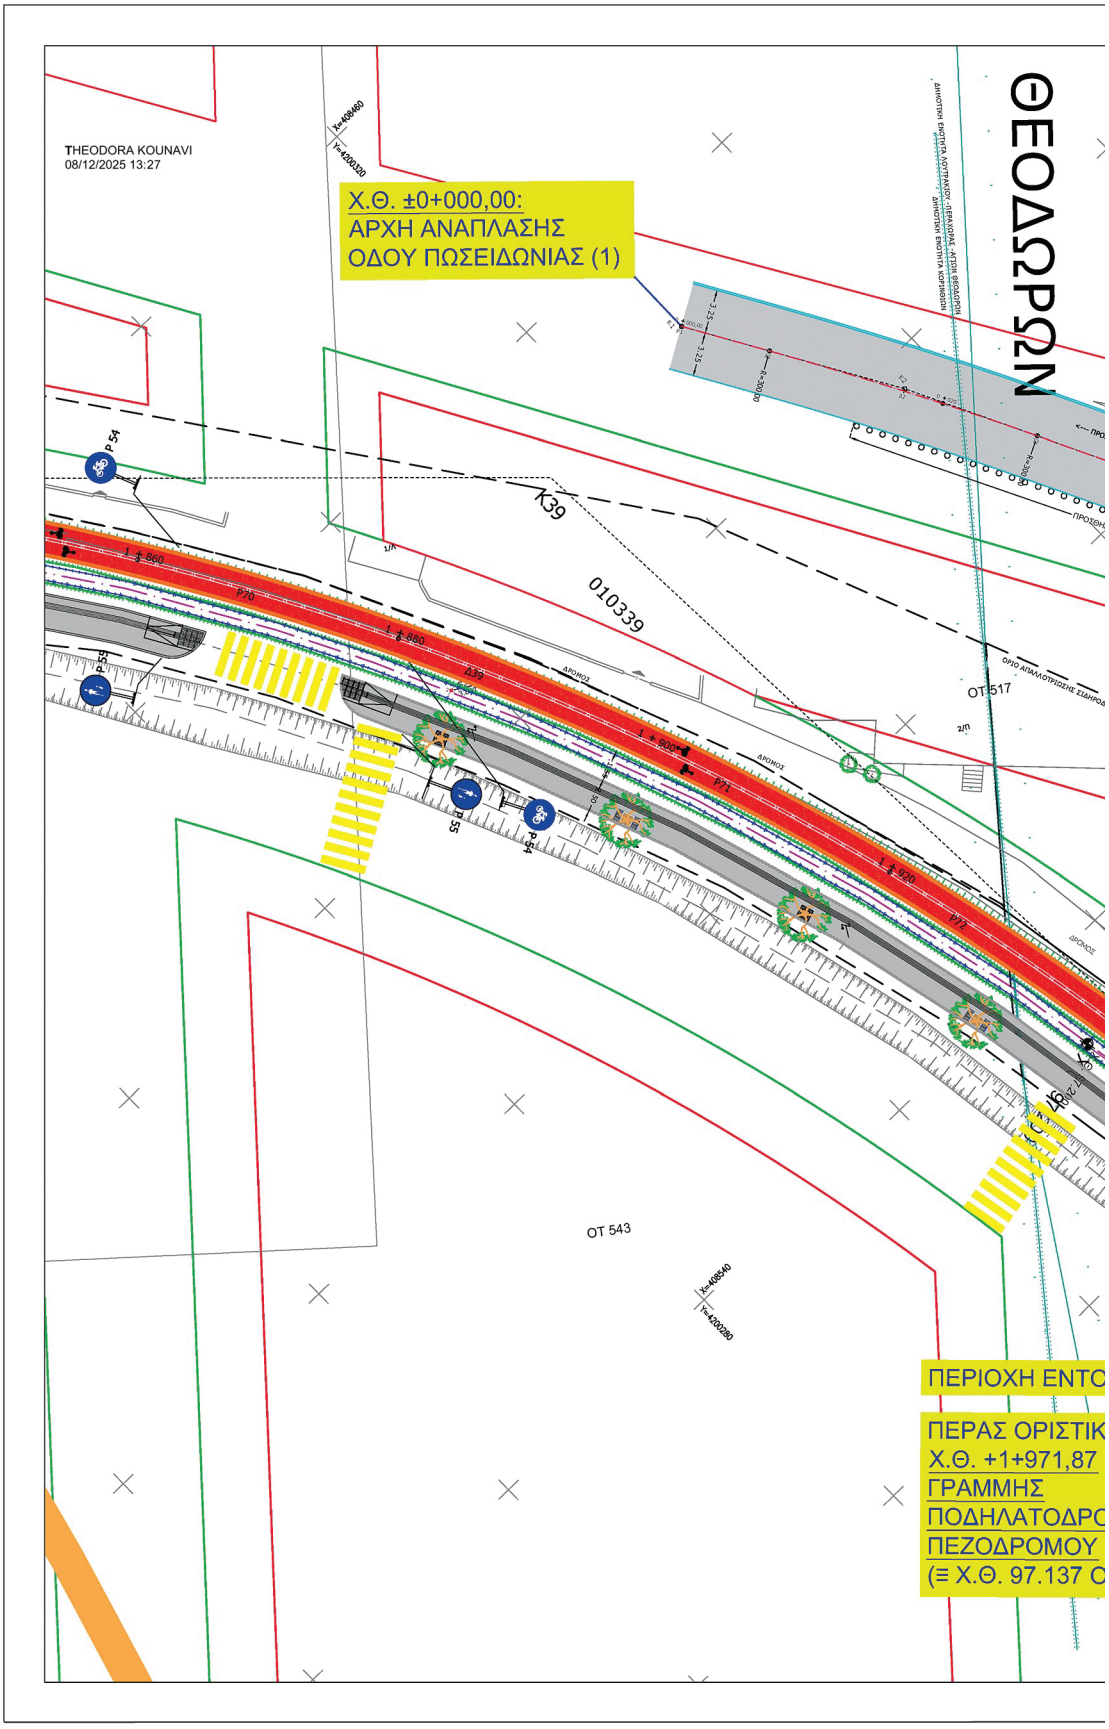

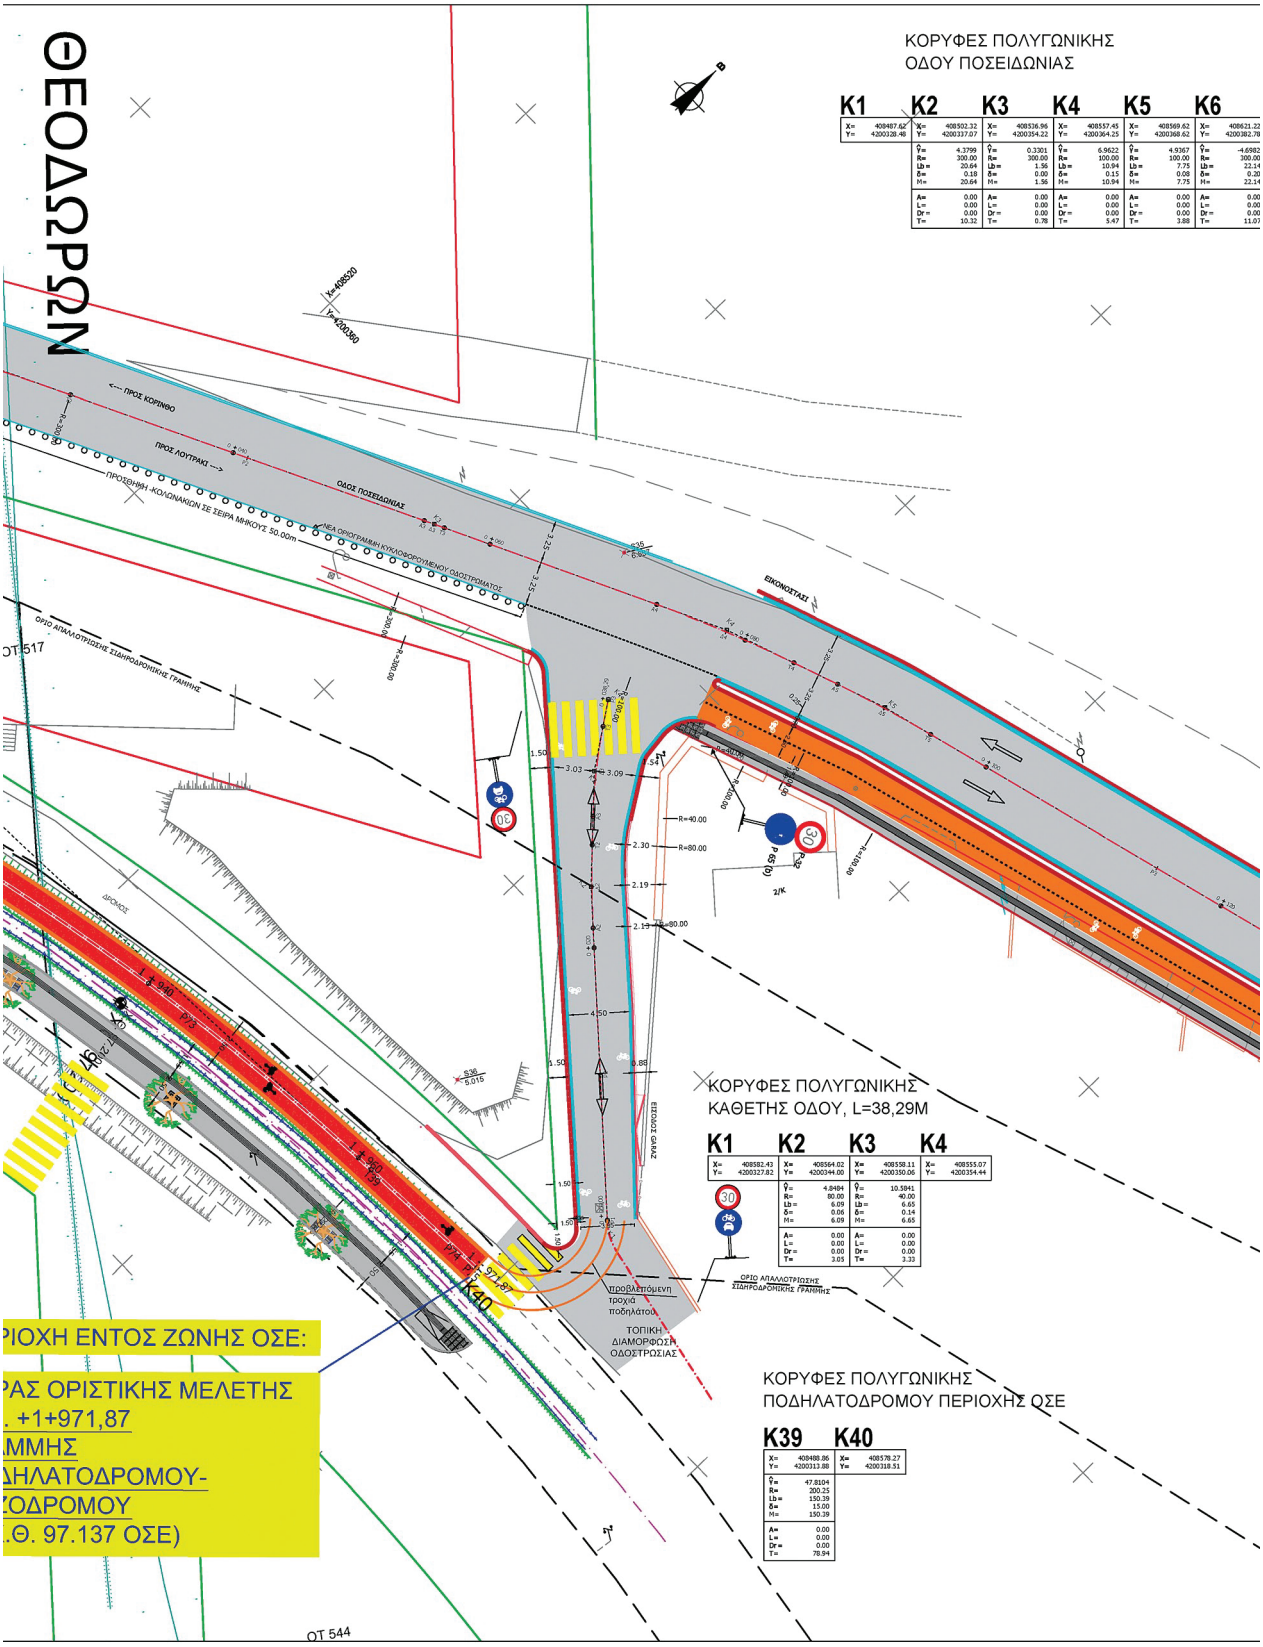
ΚΟΡΥΦΕΣ ΠΟΛΥΓΩΝΙΚΗΣ
ΟΔΟΥ ΠΟΣΕΙΔΩΝΙΑΣ
K1 K2 K3 K4 K5 K6
ΚΟΡΥΦΕΣ ΠΟΛΥΓΩΝΙΚΗΣ
ΚΑΘΕΤΗΣ ΟΔΟΥ, L=38,29Μ
K1 K2 K3 K4
ΚΟΡΥΦΕΣ ΠΟΛΥΓΩΝΙΚΗΣ
ΠΟΔΗΛΑΤΟΔΡΟΜΟΥ ΠΕΡΙΟΧΗΣ ΟΣΕ
K39 K40
ΟΔΟΣ ΠΟΣΕΙΔΩΝΙΑΣ
ΕΙΚΟΝΟΣΤΑΣΙ
ΟΔΟΣ ΘΕΟΔΩΡΩΝ
ΟΤ 517
ΟΤ 544
ΠΡΟΣ ΚΟΡΙΝΘΟ
ΠΡΟΣ ΛΟΥΤΡΑΚΙ
ΠΡΟΒΛΕΠΟΜΕΝΗ ΤΡΟΧΙΑ ΠΟΔΗΛΑΤΟΥ
ΤΟΠΙΚΗ ΔΙΑΜΟΡΦΩΣΗ ΟΔΟΣΤΡΩΣΙΑΣ
ΟΡΙΟ ΑΠΑΛΛΟΤΡΙΩΣΗΣ ΣΙΔΗΡΟΔΡΟΜΙΚΗΣ ΓΡΑΜΜΗΣ
ΡΙΟΧΗ ΕΝΤΟΣ ΖΩΝΗΣ ΟΣΕ:
ΡΑΣ ΟΡΙΣΤΙΚΗΣ ΜΕΛΕΤΗΣ
. +1+971,87
ΛΜΜΗΣ
ΔΗΛΑΤΟΔΡΟΜΟΥ-
ΟΔΡΟΜΟΥ
.Θ. 97.137 ΟΣΕ)

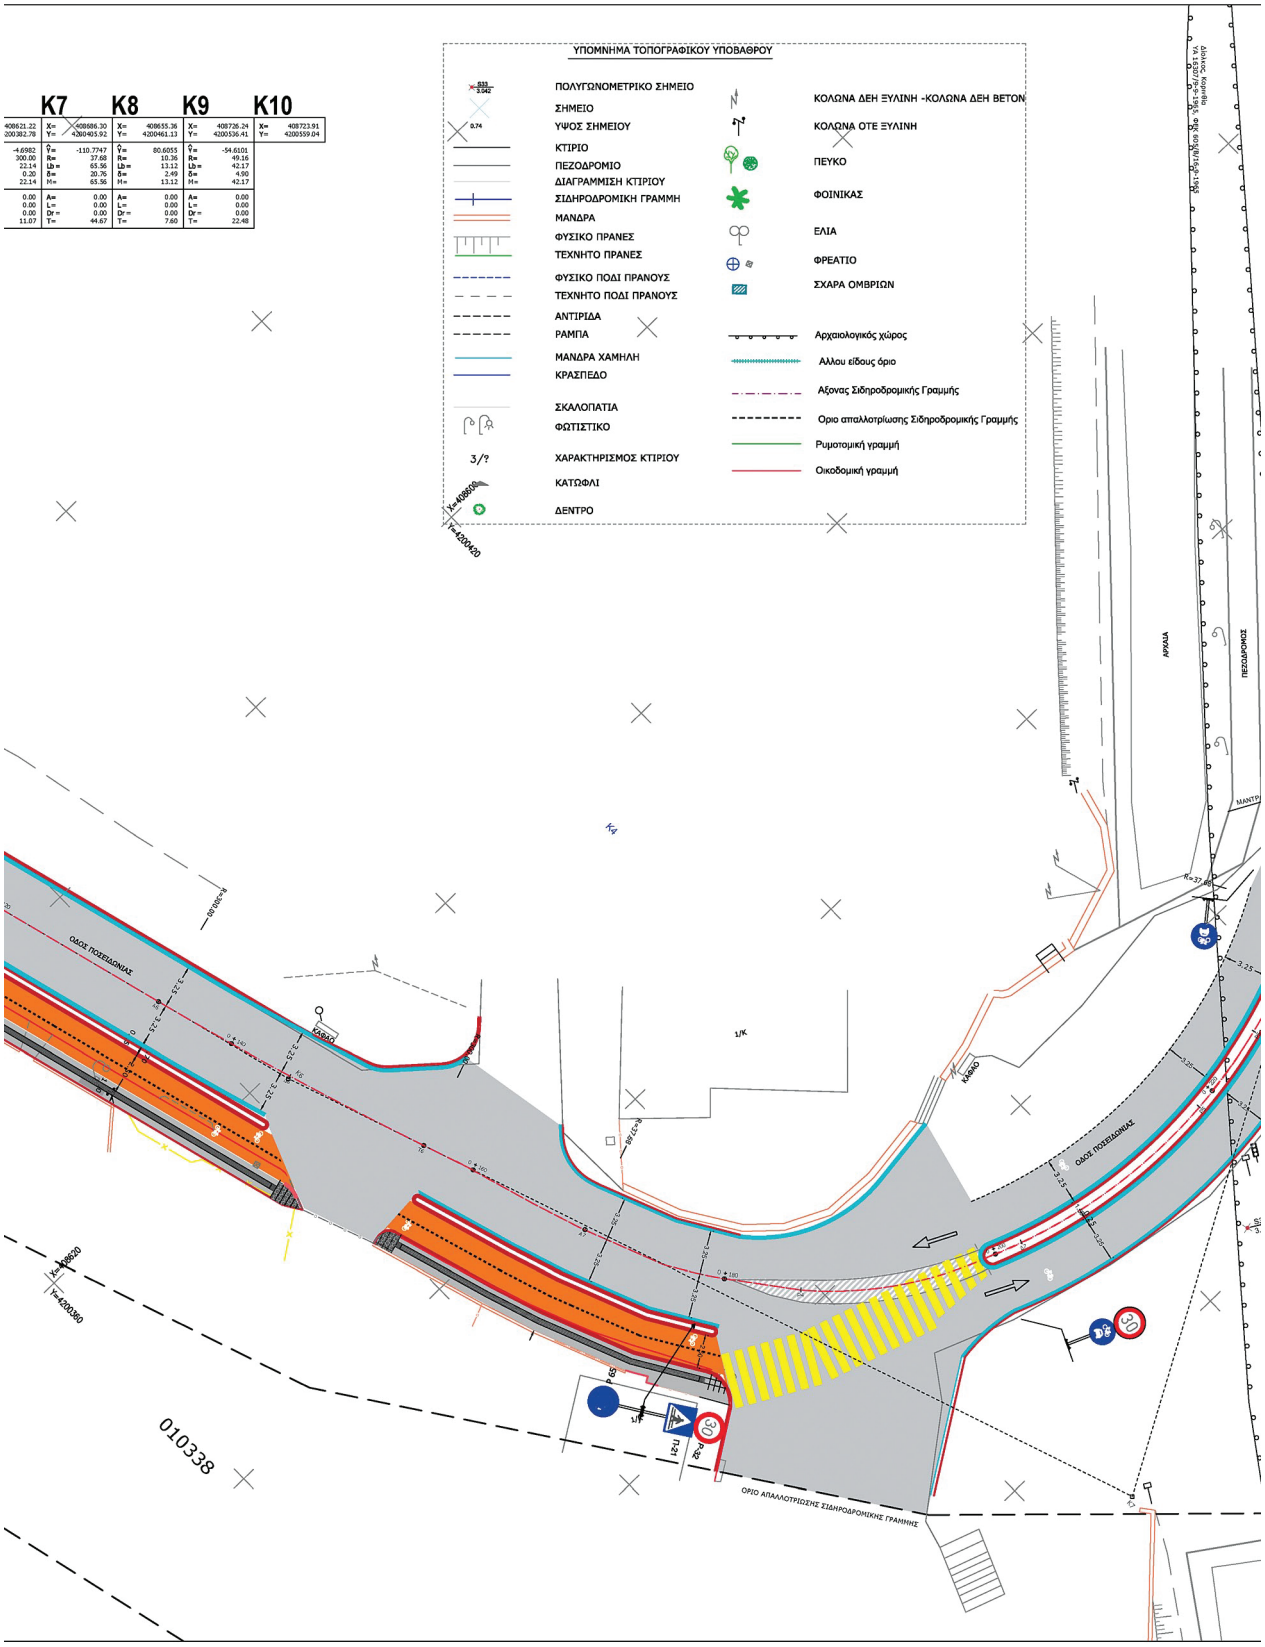
K7
K8
K9
K10
ΥΠΟΜΝΗΜΑ ΤΟΠΟΓΡΑΦΙΚΟΥ ΥΠΟΒΑΘΡΟΥ
ΠΟΛΥΓΩΝΟΜΕΤΡΙΚΟ ΣΗΜΕΙΟ
ΣΗΜΕΙΟ
ΥΨΟΣ ΣΗΜΕΙΟΥ
ΚΤΙΡΙΟ
ΠΕΖΟΔΡΟΜΙΟ
ΔΙΑΓΡΑΜΜΙΣΗ ΚΤΙΡΙΟΥ
ΣΙΔΗΡΟΔΡΟΜΙΚΗ ΓΡΑΜΜΗ
ΜΑΝΔΡΑ
ΦΥΣΙΚΟ ΠΡΑΝΕΣ
ΤΕΧΝΗΤΟ ΠΡΑΝΕΣ
ΦΥΣΙΚΟ ΠΟΔΙ ΠΡΑΝΟΥΣ
ΤΕΧΝΗΤΟ ΠΟΔΙ ΠΡΑΝΟΥΣ
ΑΝΤΙΡΙΔΑ
ΡΑΜΠΑ
ΜΑΝΔΡΑ ΧΑΜΗΛΗ
ΚΡΑΣΠΕΔΟ
ΣΚΑΛΟΠΑΤΙΑ
ΦΩΤΙΣΤΙΚΟ
ΧΑΡΑΚΤΗΡΙΣΜΟΣ ΚΤΙΡΙΟΥ
ΚΑΤΩΦΛΙ
ΔΕΝΤΡΟ
ΚΟΛΩΝΑ ΔΕΗ ΞΥΛΙΝΗ -ΚΟΛΩΝΑ ΔΕΗ ΒΕΤΟΝ
ΚΟΛΩΝΑ ΟΤΕ ΞΥΛΙΝΗ
ΠΕΥΚΟ
ΦΟΙΝΙΚΑΣ
ΕΛΙΑ
ΦΡΕΑΤΙΟ
ΣΧΑΡΑ ΟΜΒΡΙΩΝ
Αρχαιολογικός χώρος
Αλλου είδους όριο
Αξονας Σιδηροδρομικής Γραμμής
Οριο απαλλοτρίωσης Σιδηροδρομικής Γραμμής
Ρυμοτομική γραμμή
Οικοδομική γραμμή
ΑΡΧΑΙΑ
ΠΕΖΟΔΡΟΜΟΣ
ΟΔΟΣ ΠΟΣΕΙΔΩΝΙΑΣ
ΚΑΘΟΔΟΣ
ΟΡΙΟ ΑΠΑΛΛΟΤΡΙΩΣΗΣ ΣΙΔΗΡΟΔΡΟΜΙΚΗΣ ΓΡΑΜΜΗΣ
010338

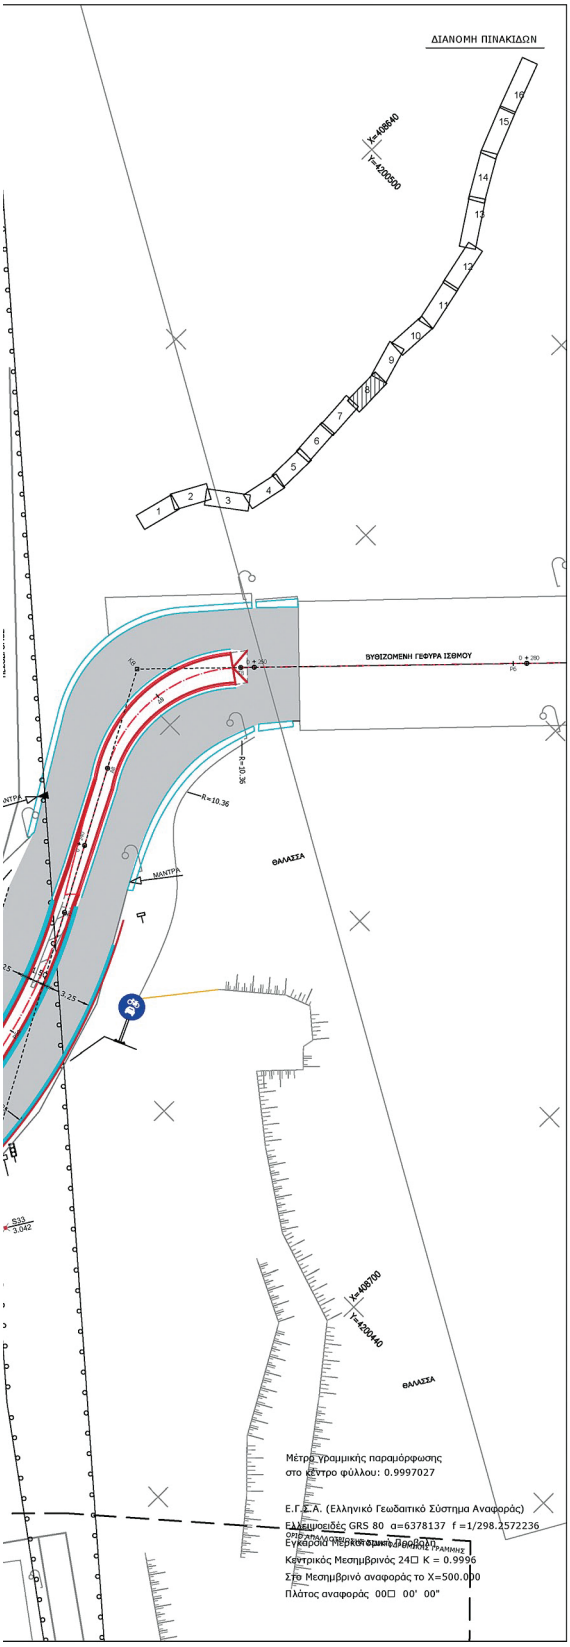

ΥΠΟΜΝΗΜΑ

ΝΕΟΣ ΑΞΟΝΑΣ ΟΔΟΥ ΠΟΣΕΙΔΩΝΙΑΣ

ΝΕΟ ΠΡΟΚΑΤ. ΚΡΑΣΠΕΔΟ ΠΛΑΤΟΥΣ 0,15m νησίδας/ πεζοδρομίου

ΝΕΟ ΡΕΙΘΡΟ ΠΛΑΤΟΥΣ 0,25m

ΝΕΑ ΠΛΑΚΟΣΤΡΩΣΗ ΠΕΖΟΔΡΟΜΙΩΝ

ΠΡΟΤΕΙΝΟΜΕΝΗ ΔΙΑΜΟΡΦΩΣΗ ΘΕΣΕΩΝ ΣΤΑΘΜΕΥΣΗΣ

ΠΡΟΤΕΙΝΟΜΕΝΗ ΔΙΑΜΟΡΦΩΣΗ ΘΕΣΕΩΝ ΣΤΑΘΜΕΥΣΗΣ ΑΜΕΑ

ΤΟΙΧΙΟ ΕΓΚΙΒΩΤΙΣΜΟΥ Η ΠΡΟΚΑΤΑΣΚΕΥΑΣΜΕΝΟ ΚΡΑΣΠΕΔΟ ΠΛ. 0,15m

ΛΩΡΙΔΑ ΠΟΔΗΛΑΤΟΔΡΟΜΟΥ ΑΜΦΙΔΡΟΜΗΣ ΚΑΤΕΥΘΥΝΣΗΣ πλάτους 2,50μ από έγχρωμο Ασφαλτικό Σκυρόδεμα

ΠΕΖΟΔΡΟΜΙΟ από κυβόλιθους χρώματος γκρι 20x10cm / σταμπωτό

Πλάκες όδευσης τυφλών

ΥΠΟΜΝΗΜΑ ΚΑΤΑΚΟΡΥΦΗΣ ΣΗΜΑΝΣΗΣ:

Ρυθμιστικές πινακίδες μεσαίου μεγέθους και πινακίδες κινδύνου υψηλής ανταν/τας από αλουμίνιο πάχους 3χλστ. με χρώμα φούρνου και απεικόνιση του σήματος από ανταν/στική μεμβράνη τύπου III κυκλικές διαμέτρου 0,650μ.,τριγωνικές πλευράς 0,900μ. ή οκταγωνικές πλευράς 0,370μ.

P-01 P-2 P-3 P-7 P27 P 28

P29 P-32 P-32 P-40 P 48

P 49 P-51δ P-52 P 52δ P 52α P-53

P 54 P 55 P 65 P 65 (b) P 66α Π-121

Π-21 Π-21γ Π-23 Π-31 P-71

Π 77 Π 79 Πρ-4α Πρ-4γ K-05 K-43

P-2 P29 Υφιστάμενες πινακίδες που αντικαθίστανται με άμεσες λόγω παλαιότητας ή φθοράς

Καζίνο Casino Αθήνα Athina Κέντρο Centre

P-2 Υφιστάμενες πινακίδες που μεταφέρονται σε νέα θέση

P 27 P-40 Υφιστάμενες πινακίδες που καταργούνται (αποξηλώνονται)

P-2 P-27 Υφιστάμενες πινακίδες που διατηρούνται

Υφιστάμενος σημαιοδότης

Νέος στύλος σηράγγι

Υφιστάμενος στύλος σήραγγας που διατηρείται

ΟΡΙΖΟΝΤΙΑ ΣΗΜΑΝΣΗ:

Διαγράμμιση πεζοδιαβάσεων/ διαβάσεων ποδηλάτων γραμμών κέντρου από της περιοχής ΟΣΕ και λευκού στη οδού Ποσειδώνος

*Για διαγράμμιση οδοστρώματος βλ. Τυπικό Σχέδιο Διαγραμμίσεων

Διαγράμμιση πολλαπλόβουνου με συνεχή γραμμή λευκού χρώματος πάχους 0,12μ. και πολύγωνο με βέλος κατευθ. ανω 50μ.

ΚΥΡΙΟΣ ΤΟΥ ΕΡΓΟΥ:	ΕΛΛΗΝΙΚΗ ΔΗΜΟΚΡΑΤΙΑ ΠΕΡΙΦΕΡΕΙΑ ΠΕΛΟΠΟΝΝΗΣΟΥ ΠΕΡΙΦΕΡΕΙΑΚΗ ΕΝΟΤΗΤΑ ΚΟΡΙΝΘΙΑΣ ΔΗΜΟΣ ΚΟΡΙΝΘΙΩΝ & ΔΗΜΟΣ Λ.Π.Α.Θ.
ΦΟΡΕΑΣ ΚΑΤΑΣΚΕΥΗΣ ΤΟΥ ΕΡΓΟΥ:	ΔΗΜΟΠΡΑΚΤΟΣ Α.Ε. Α.Ο.Τ.Α
ΕΡΓΟ:	ΑΝΑΠΛΑΣΗ ΕΝΙΑΙΟΥ ΠΑΡΑΛΙΑΚΟΥ ΜΕΤΩΠΟΥ ΜΕΤΑΞΥ ΚΟΡΙΝΘΟΥ ΚΑΙ ΛΟΥΤΡΑΚΙΟΥ
ΘΕΣΗ:	"ΠΟΣΕΙΔΩΝΙΑ" ΔΗΜΟΥ ΚΟΡΙΝΘΙΩΝ & ΔΗΜΟΥ ΛΟΥΤΡΑΚΙΟΥ - ΠΕΡΑΧΩΡΑΣ - ΑΓ. ΘΕΟΔΩΡΩΝ


ΟΡΙΣΤΙΚΗ ΜΕΛΕΤΗ ΟΔΟΠΟΙΙΑΣ


ΤΙΤΛΟΣ ΣΧΕΔΙΟΥ: ΟΡΙΖΟΝΤΙΟΓΡΑΦΙΑ ΔΗΜΟΤΙΚΗ ΕΝΟΤΗΤΑ ΛΟΥΤΡΑΚΙΟΥ -ΠΕΡΑΧΩΡΑΣ -ΑΓΙΩΝ ΘΕΟΔΩΡΩΝ	ΑΡ. ΣΧΕΔΙΟΥ:	1.2.8
	ΚΩΔ.ΜΕΛΕΤΗΣ:	53610
	ΚΛΙΜΑΚΑ:	1:200
	REV:	00
	ΗΜΕΡΟΜΗΝΙΑ:	ΑΥΓΟΥΣΤΟΣ 2024


ΑΝΑΔΟΧΟΣ: GEOGENESIS A.E. ΤΕΧΝΙΚΗ ΤΟΥΡΙΣΤΙΚΗ ΕΜΠΟΡΙΚΗ ΒΙΟΜΗΧΑΝΙΚΗ ΘΕΣΣΑΛΟΝΙΚΗΣ 16, 15562, ΧΟΛΑΡΓΟΣ	ΣΥΝΤΑΞΑΝΤΕΣ: Χ. ΧΙΩΝΗΣ ΣΥΜΒΟΥΛΟΙ ΜΗΧΑΝΙΚΟΙ Α.Ε. GEOTEST - ΣΥΜΒΟΥΛΟΙ ΜΗΧΑΝΙΚΟΙ Α.Ε. Τηλ:210 2795051, 210 2777798 210 2720305 Fax:210 2796443 E-mail:info@geotest-eng.gr

ΣΥΝΤΑΞΑΝΤΕΣ:	ΕΛΕΓΧΘΗΚΕ:	ΘΕΩΡΗΘΗΚΕ:	ΕΓΚΡΙΘΗΚΕ:
Χ.ΧΙΩΝΗΣ ΣΥΜΒΟΥΛΟΙ ΜΗΧΑΝΙΚΟΙ Α.Ε. GEOTEST - ΣΥΜΒΟΥΛΟΙ ΜΗΧΑΝΙΚΟΙ Α.Ε. ΤΕΧΝΙΚΗ ΕΤΑΙΡΙΑ ΜΕΛΕΤΩΝ - ΓΕΜ:773 ΕΔΡΑ: ΠΑΤΗΣΙΩΝ 46 - ΑΘΗΝΑ Τ.Κ. 106 82 ΓΕΜΗ:047668825000 - ΤΗΛ: 210 2795051 ΑΦΜ: 095154038 - ΔΟΥ: ΦΑΕ ΑΘΗΝΩΝ			

ΕΘΝΙΚΟ ΤΥΠΟΓΡΑΦΕΙΟ
Για τεχνικούς λόγους στο σχεδιάγραμμα, από το ηλεκτρονικό αρχείο, έγινε σμίκρυνση κατά ποσοστό 37%

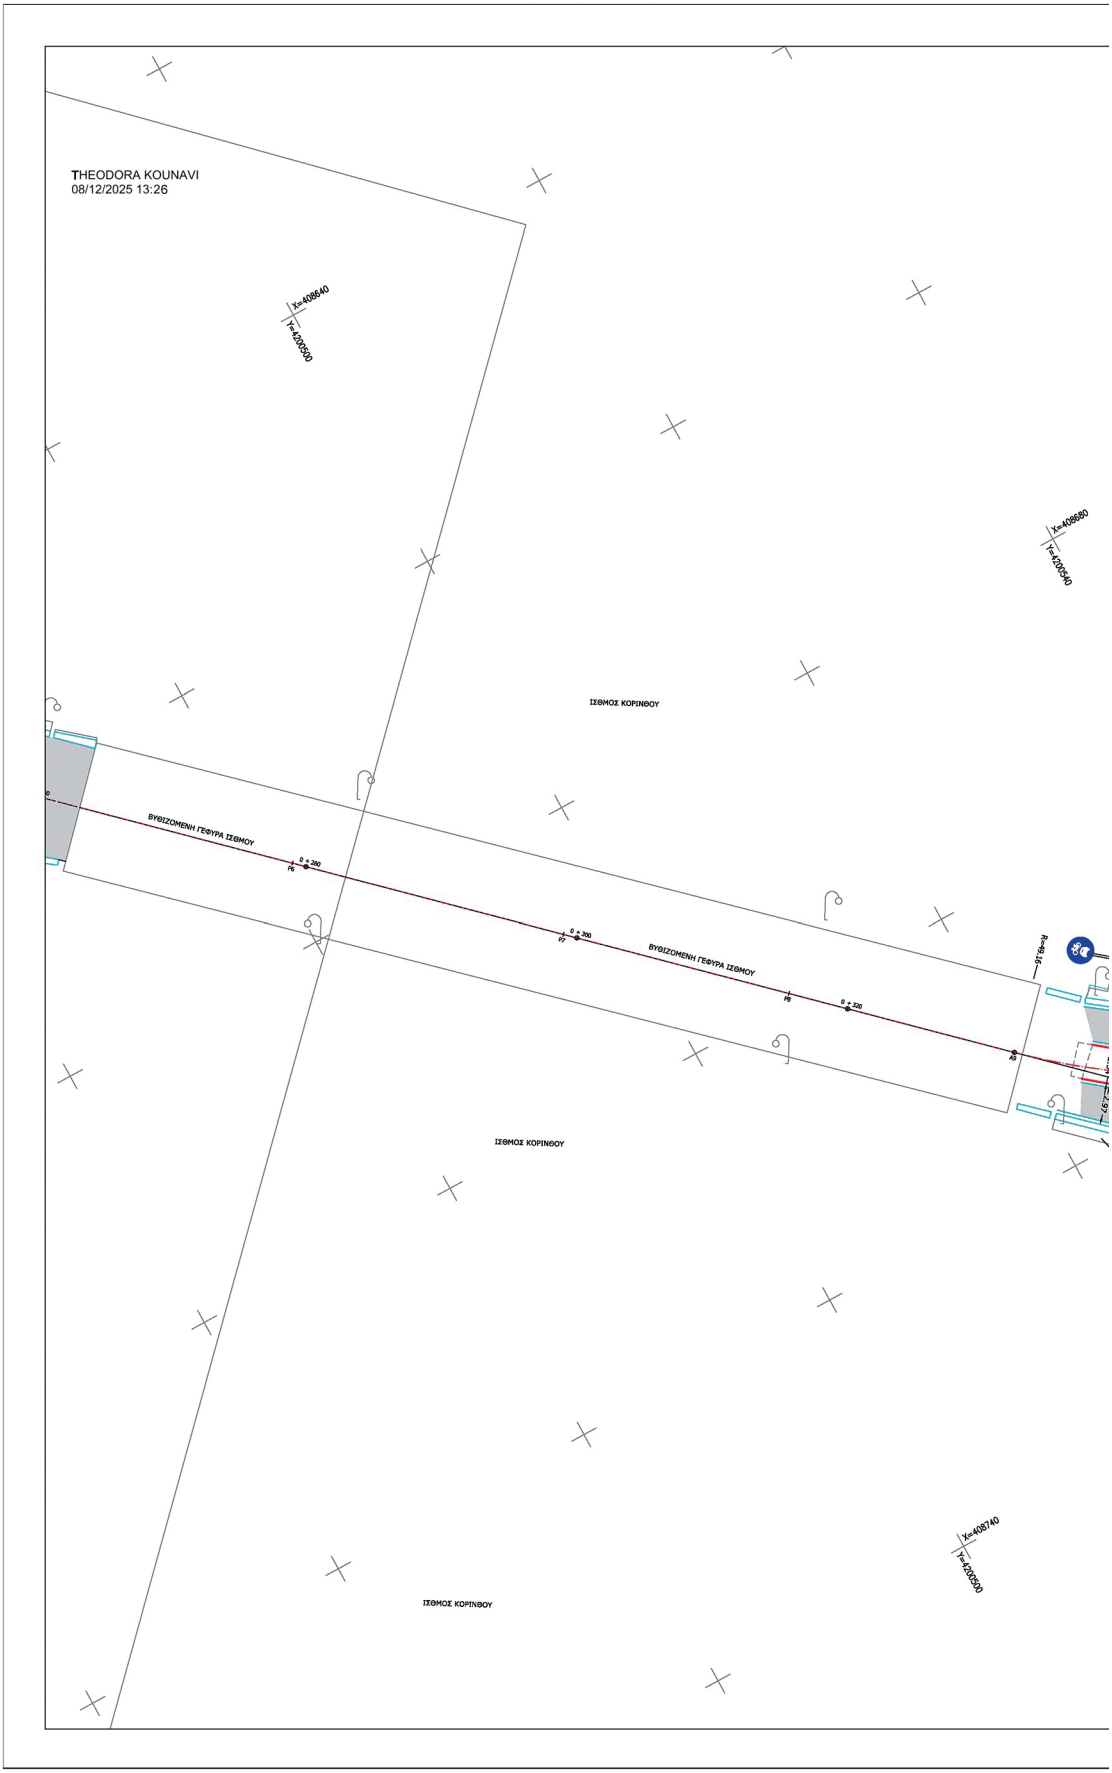


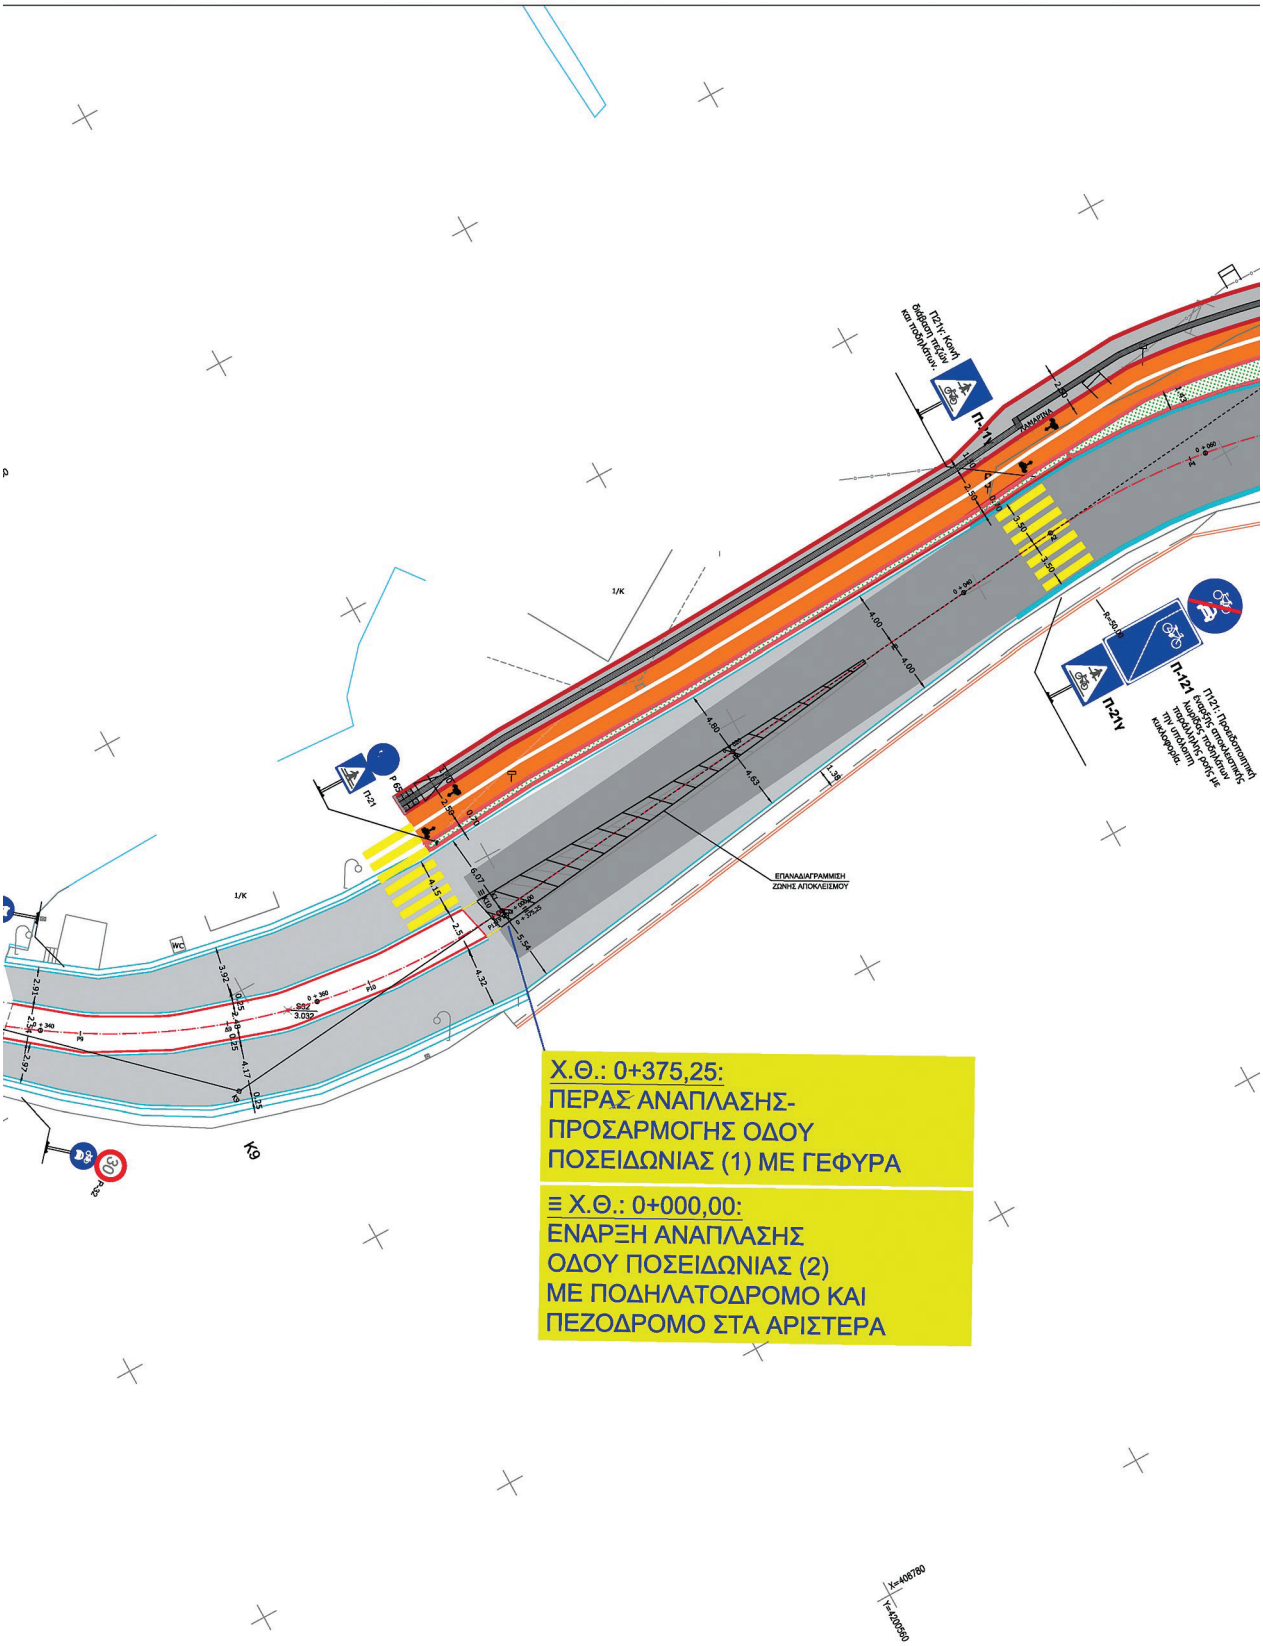

Χ.Θ.: 0+375,25:
ΠΕΡΑΣ ΑΝΑΠΛΑΣΗΣ-
ΠΡΟΣΑΡΜΟΓΗΣ ΟΔΟΥ
ΠΟΣΕΙΔΩΝΙΑΣ (1) ΜΕ ΓΕΦΥΡΑ
≡ Χ.Θ.: 0+000,00:
ΕΝΑΡΞΗ ΑΝΑΠΛΑΣΗΣ
ΟΔΟΥ ΠΟΣΕΙΔΩΝΙΑΣ (2)
ΜΕ ΠΟΔΗΛΑΤΟΔΡΟΜΟ ΚΑΙ
ΠΕΖΟΔΡΟΜΟ ΣΤΑ ΑΡΙΣΤΕΡΑ
ΕΠΑΝΑΔΙΑΓΡΑΜΜΙΣΗ
ΖΩΝΗΣ ΑΠΟΚΛΕΙΣΜΟΥ
Κ9
Π-121
Π-21Υ

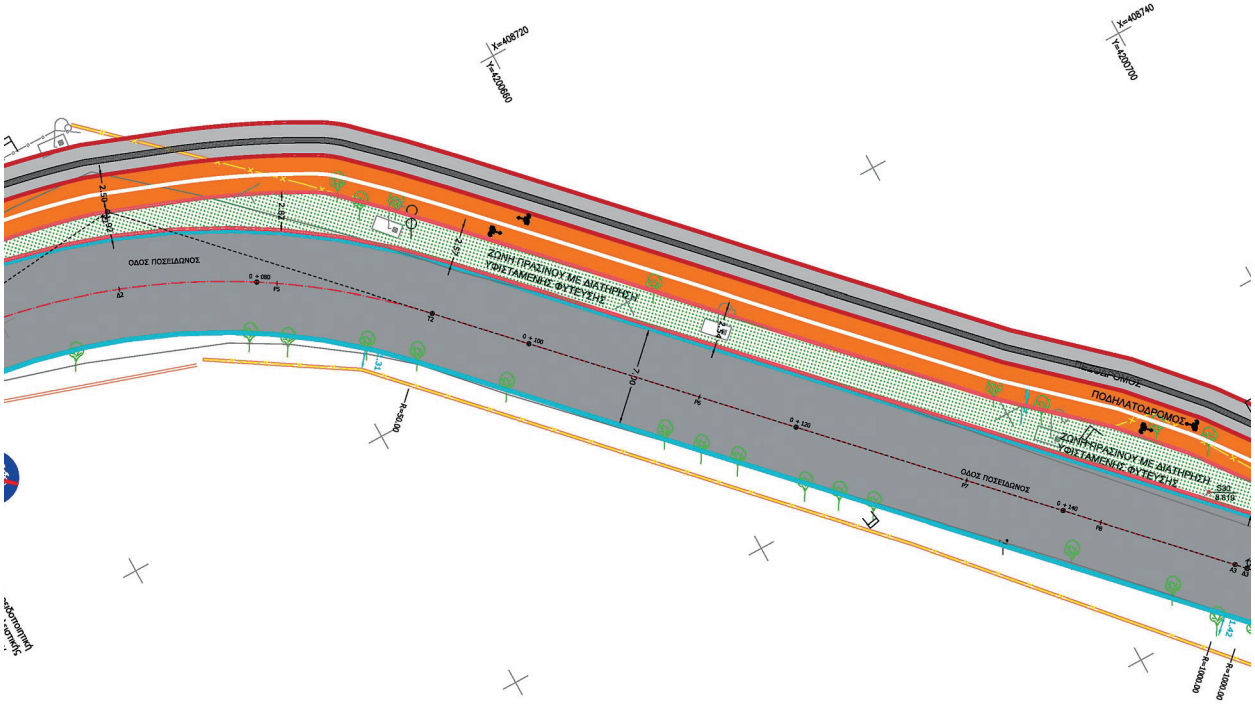

ΚΟΡΥΦΕΣ ΠΟΛΥΓΩΝΙΚΗΣ

K1		K2		K3		K4	
X=	408723.91	X=	408716.57	X=	408777.89	X=	408796.30
Y=	4200559.04	Y=	4200630.49	Y=	4200689.79	Y=	4200707.72
		Ψ=	57.5964	Ψ=	0.1138	Ψ=	-4.3489
		R=	50.00	R=	1000.00	R=	350.00
		Lb=	45.24	Lb=	1.79	Lb=	23.91
		δ=	5.99	δ=	0.00	δ=	0.20
		H=	45.24	H=	1.79	H=	23.91
		A=	0.00	A=	0.00	A=	0.00
		L=	0.00	L=	0.00	L=	0.00
		Dr=	0.00	Dr=	0.00	Dr=	0.00
		T=	24.30	T=	0.89	T=	11.96

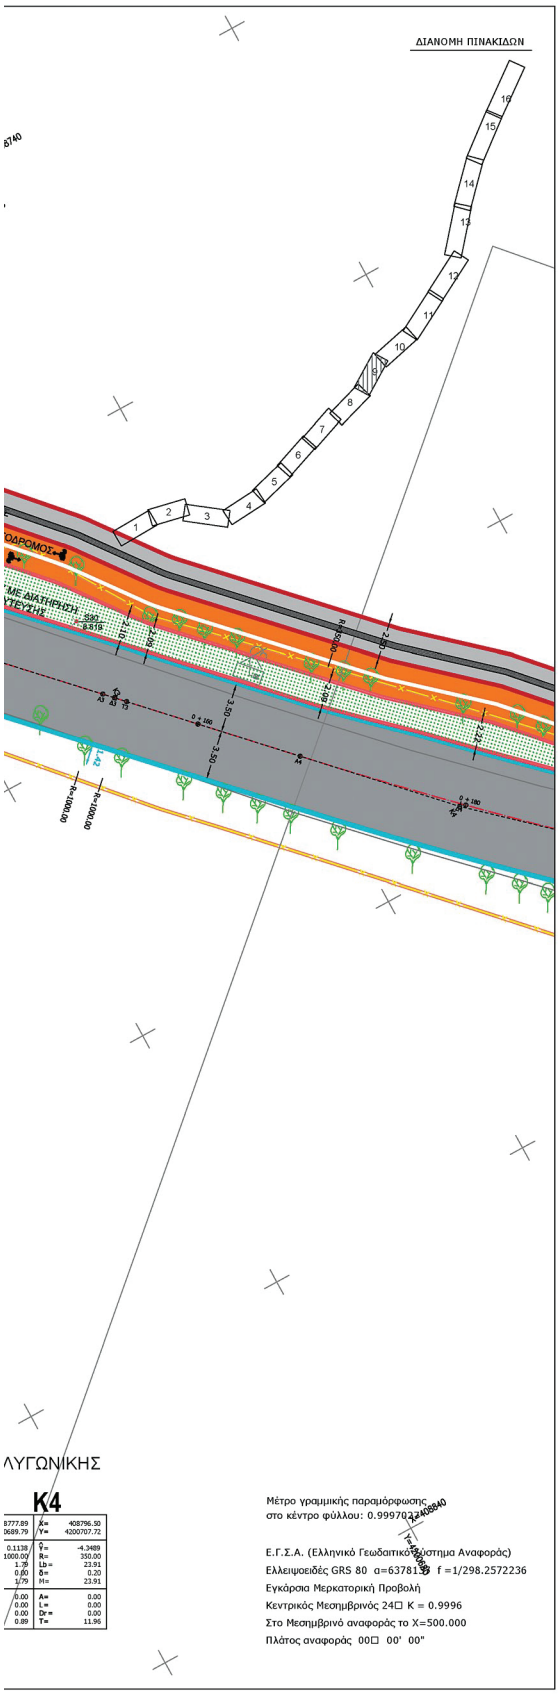

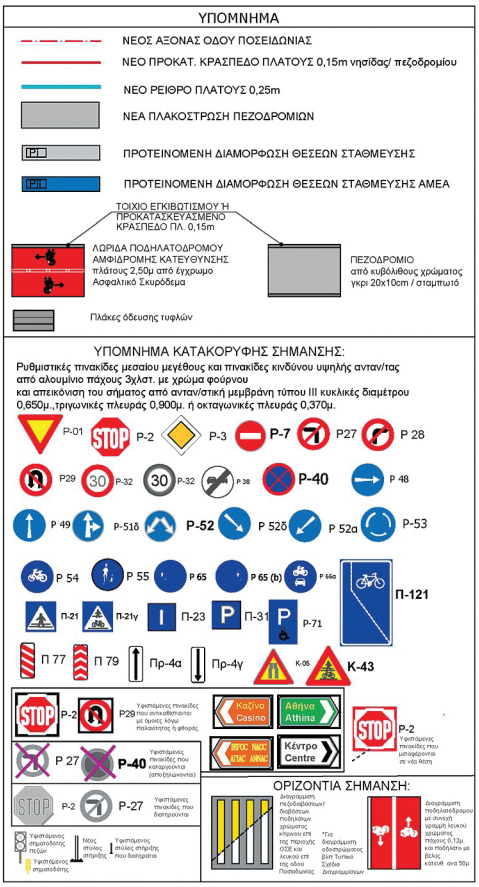


ΚΥΡΙΟΣ ΤΟΥ ΕΡΓΟΥ:	ΕΛΛΗΝΙΚΗ ΔΗΜΟΚΡΑΤΙΑ ΠΕΡΙΦΕΡΕΙΑ ΠΕΛΟΠΟΝΝΗΣΟΥ ΠΕΡΙΦΕΡΕΙΑΚΗ ΕΝΟΤΗΤΑ ΚΟΡΙΝΘΙΑΣ ΔΗΜΟΣ ΚΟΡΙΝΘΙΩΝ & ΔΗΜΟΣ Λ.Π.Α.Θ.
ΦΟΡΕΑΣ ΚΑΤΑΣΚΕΥΗΣ ΤΟΥ ΕΡΓΟΥ:	ΔΗΜΟΠΡΑΚΤΟΣ Α.Ε. Α.Ο.Τ.Α
ΕΡΓΟ:	ΑΝΑΠΛΑΣΗ ΕΝΙΑΙΟΥ ΠΑΡΑΛΙΑΚΟΥ ΜΕΤΩΠΟΥ ΜΕΤΑΞΥ ΚΟΡΙΝΘΟΥ ΚΑΙ ΛΟΥΤΡΑΚΙΟΥ
ΘΕΣΗ:	"ΠΟΣΕΙΔΩΝΙΑ" ΔΗΜΟΥ ΚΟΡΙΝΘΙΩΝ & ΔΗΜΟΥ ΛΟΥΤΡΑΚΙΟΥ - ΠΕΡΑΧΩΡΑΣ - ΑΓ. ΘΕΟΔΩΡΩΝ
	ΟΡΙΣΤΙΚΗ ΜΕΛΕΤΗ ΟΔΟΠΟΙΙΑΣ


ΤΙΤΛΟΣ ΣΧΕΔΙΟΥ :		
ΟΡΙΖΟΝΤΙΟΓΡΑΦΙΑ	ΑΡ. ΣΧΕΔΙΟΥ:	1.2.9
	ΚΩΔ. ΜΕΛΕΤΗΣ:	53610
	ΚΛΙΜΑΚΑ:	1:200
	REV:	00
	ΗΜΕΡΟΜΗΝΙΑ:	ΑΥΓΟΥΣΤΟΣ 2024


ΑΝΑΔΟΧΟΣ :	ΣΥΝΤΑΞΑΝΤΕΣ :
GEOGENESIS A.E. ΤΕΧΝΙΚΗ ΤΟΥΡΙΣΤΙΚΗ ΕΜΠΟΡΙΚΗ ΒΙΟΜΗΧΑΝΙΚΗ ΘΕΣΣΑΛΟΝΙΚΗΣ 16, 15562, ΧΟΛΑΡΓΟΣ	Χ. ΧΙΩΝΗΣ ΣΥΜΒΟΥΛΟΙ ΜΗΧΑΝΙΚΟΙ Α.Ε. GEOTEST - ΣΥΜΒΟΥΛΟΙ ΜΗΧΑΝΙΚΟΙ Α.Ε. Τηλ:210 2795051, 210 2777796 210 2720305 Fax:210 2796443 E-mail:info@geotest-eng.gr


ΣΥΝΤΑΞΑΝΤΕΣ :	ΕΛΕΓΧΘΗΚΕ :	ΘΕΩΡΗΘΗΚΕ :	ΕΓΚΡΙΘΗΚΕ :
Χ.ΧΙΩΝΗΣ ΣΥΜΒΟΥΛΟΙ ΜΗΧΑΝΙΚΟΙ Α.Ε. GEOTEST - ΣΥΜΒΟΥΛΟΙ ΜΗΧΑΝΙΚΟΙ Α.Ε. ΕΔΡΑ: ΠΑΤΗΣΙΩΝ 46 - ΑΘΗΝΑ-Τ.Κ. 106 82 ΓΕΜΗ:047858825000 - ΤΗΛ: 210 2795051 ΑΦΜ: 099194038 - ΔΟΥ: Φ.Α.Ε. ΑΘΗΝΩΝ			

ΕΘΝΙΚΟ ΤΥΠΟΓΡΑΦΕΙΟ
Για τεχνικούς λόγους στο σχεδίαγραμμα, από το ηλεκτρονικό αρχείο, έγινε σμίκρυνση κατά ποσοστό 36%

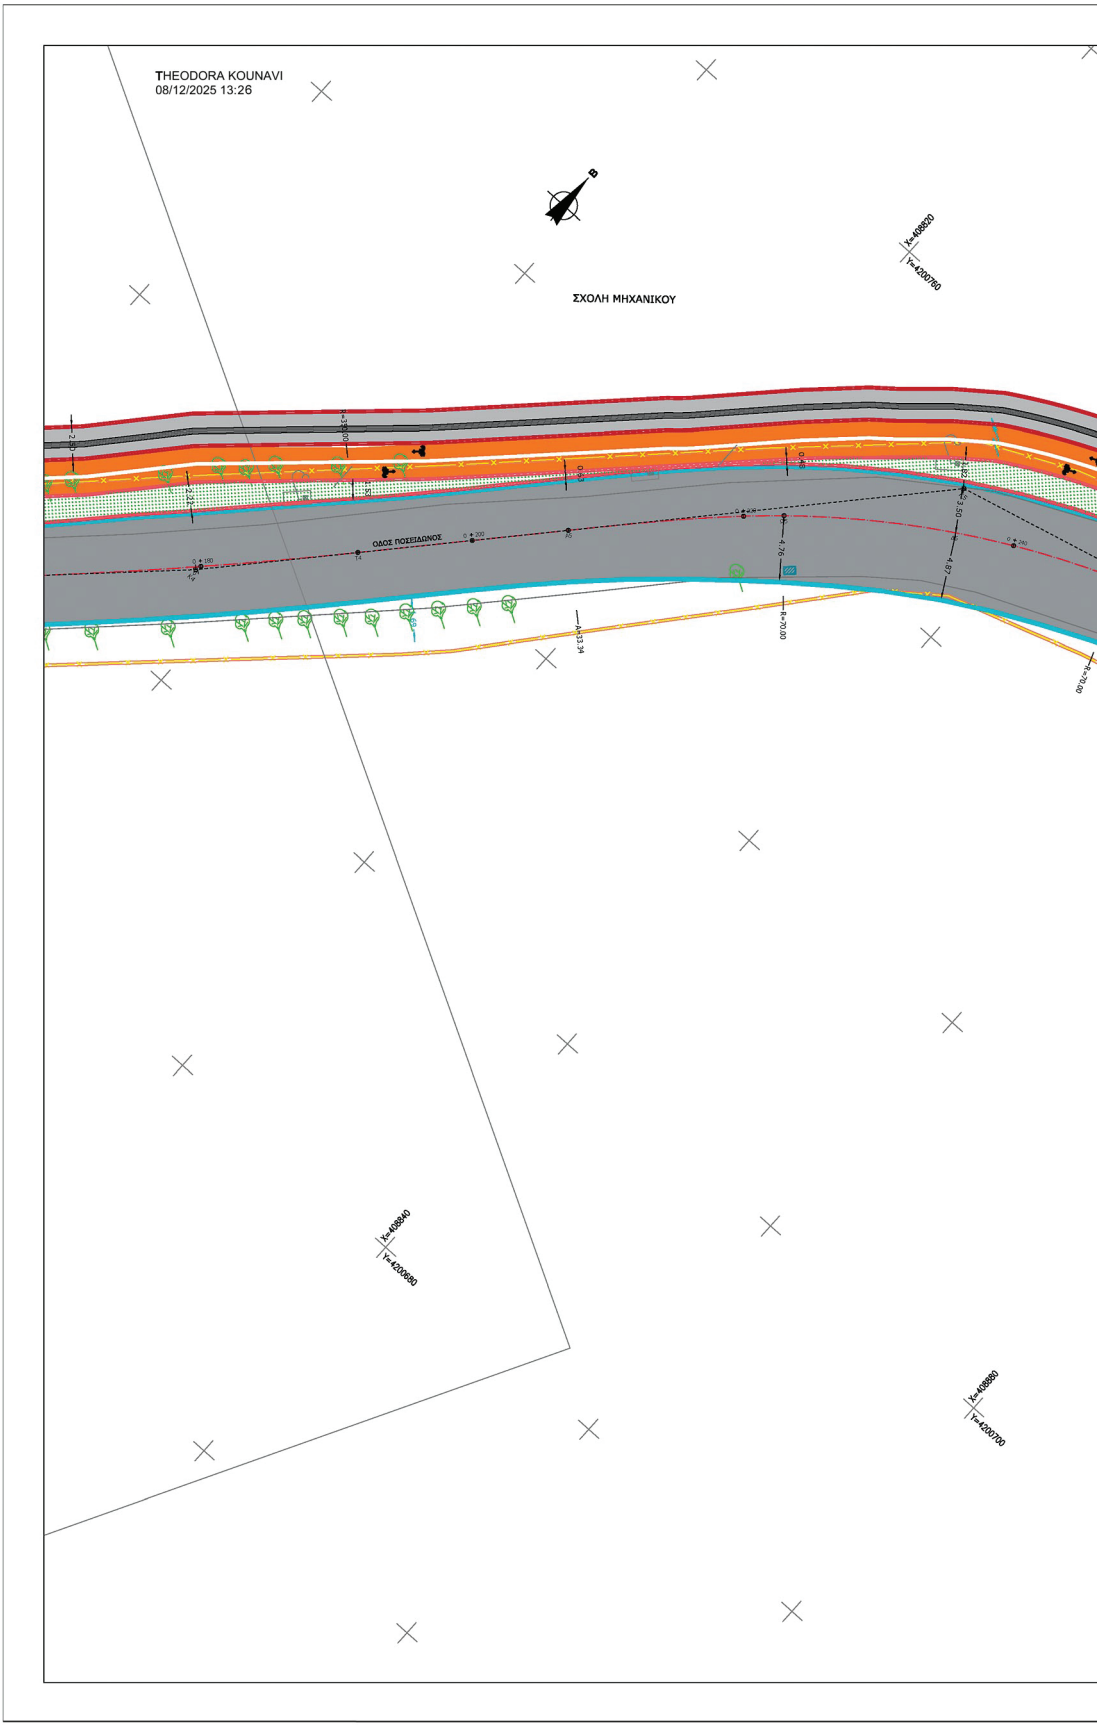

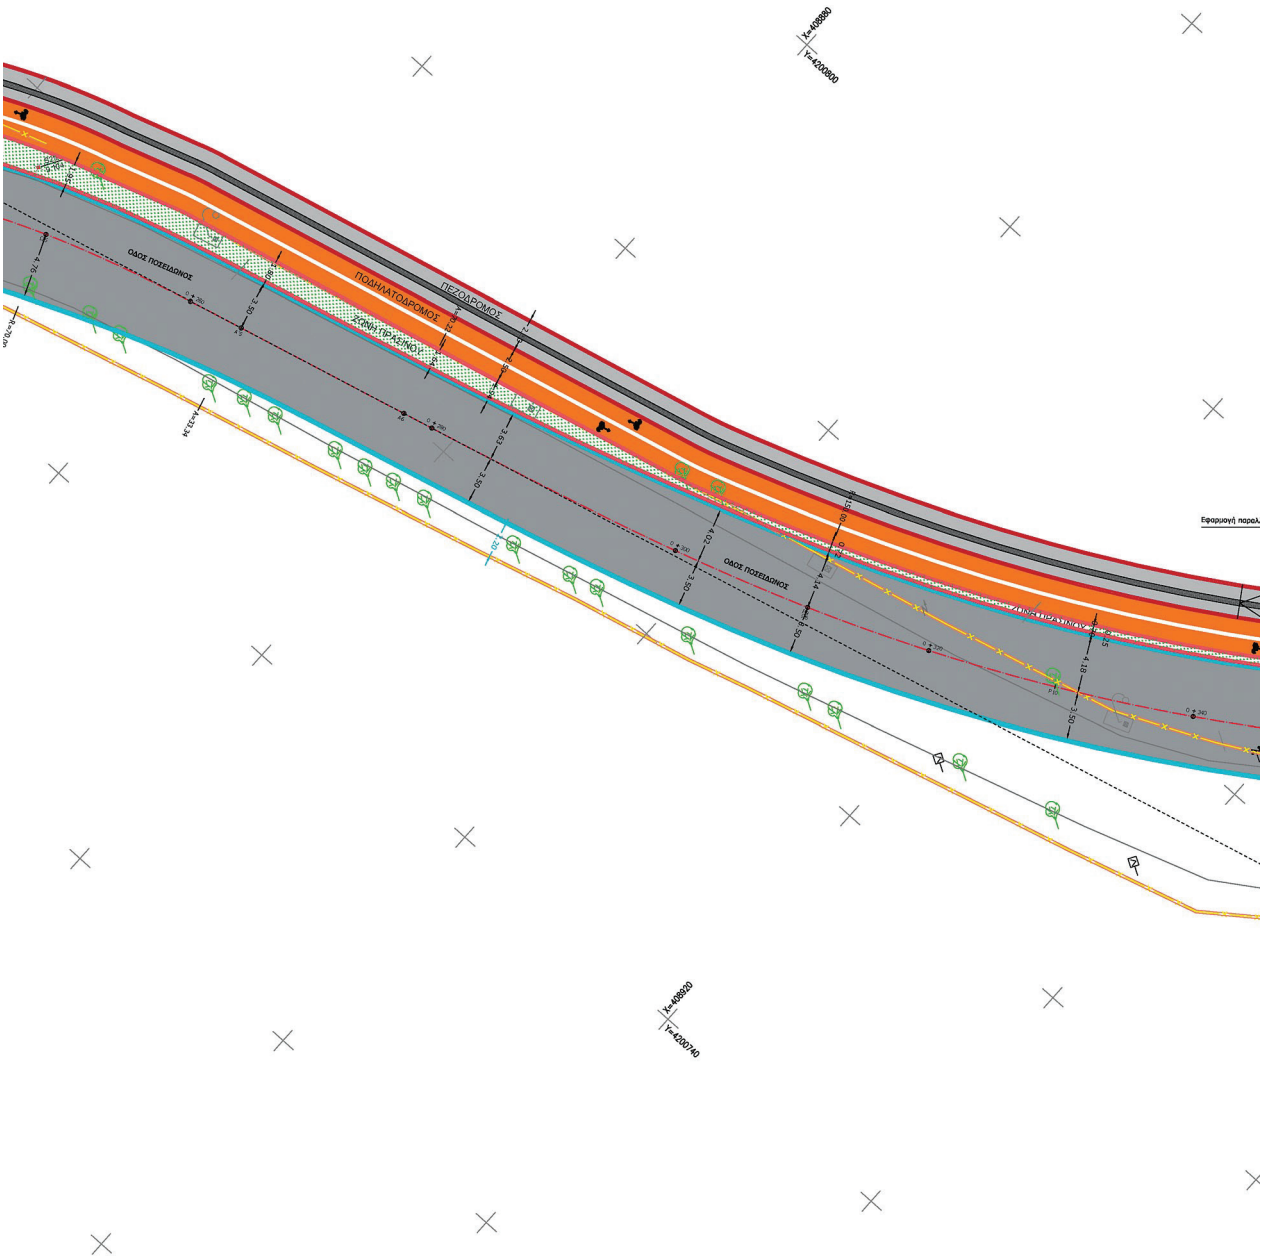
Χ=408880
Υ=4200800
ΠΕΖΟΔΡΟΜΟΣ
ΠΟΔΗΛΑΤΟΔΡΟΜΟΣ
ΖΩΝΗ ΠΡΑΣΙΝΟΥ
ΟΔΟΣ ΠΟΣΕΙΔΩΝΟΣ
Χ=408920
Υ=4200740

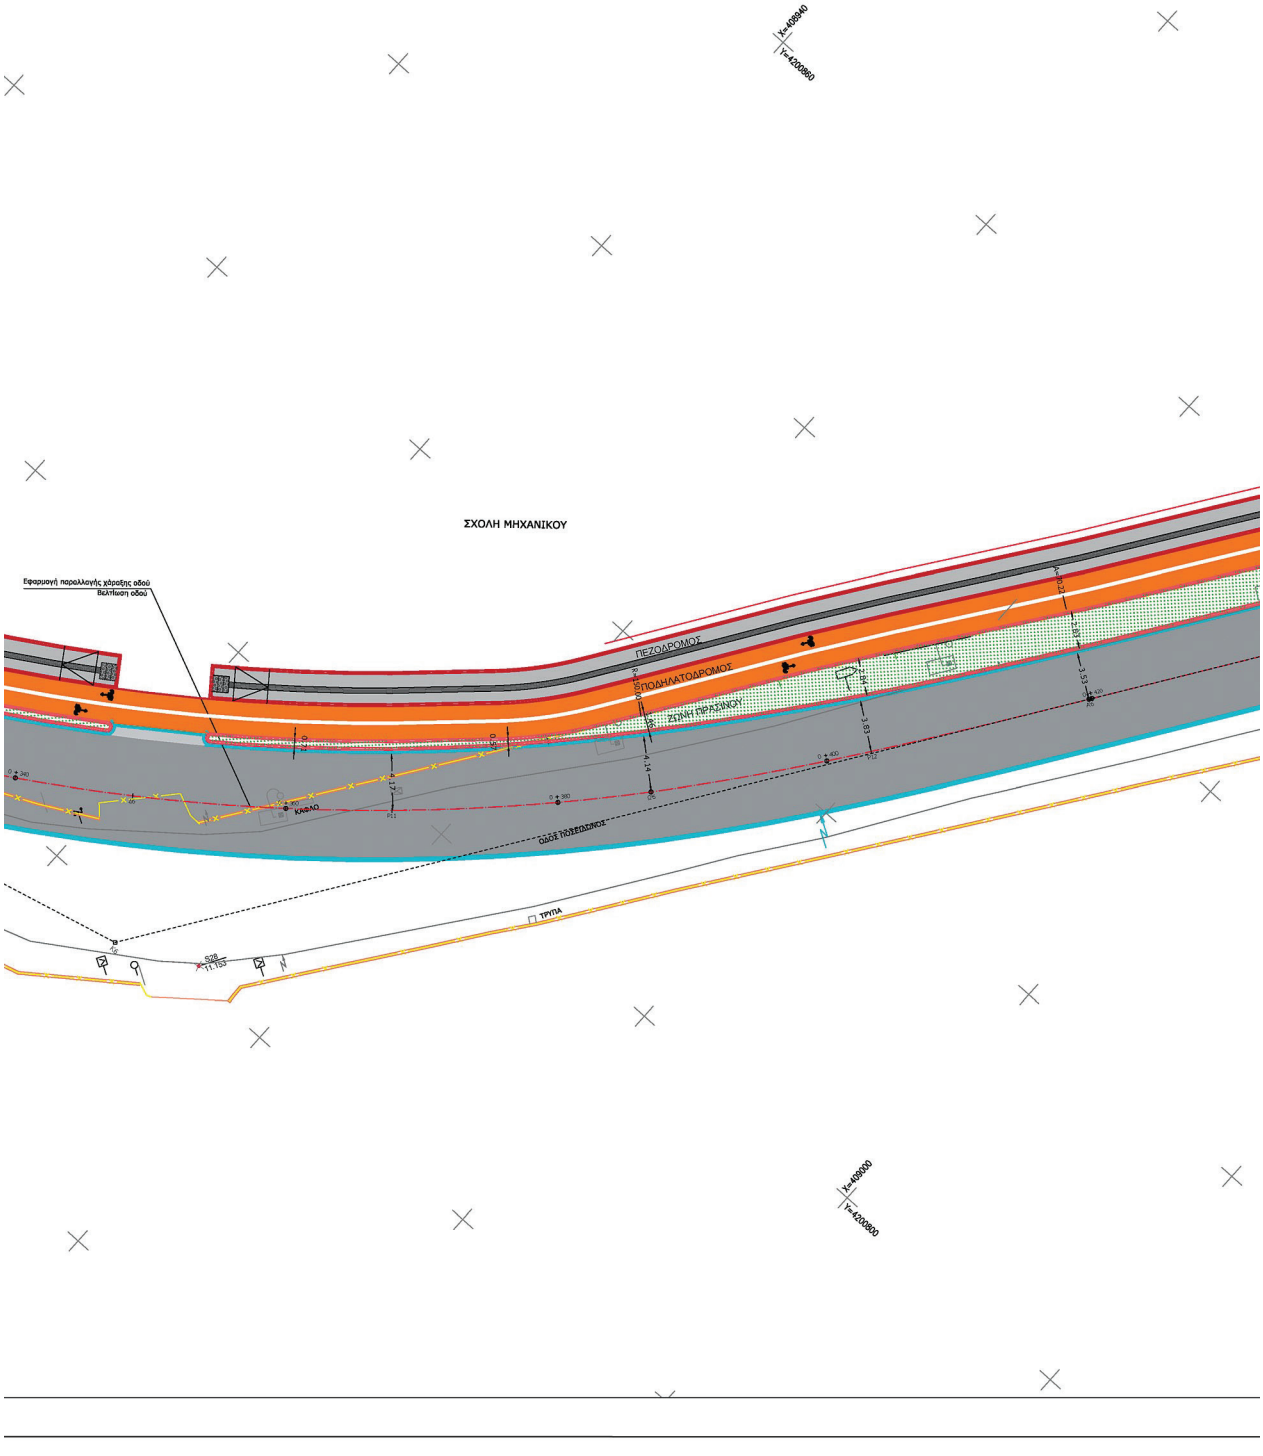
X=409940
Y=4200860
ΣΧΟΛΗ ΜΗΧΑΝΙΚΟΥ
Εφαρμογή παραλλαγής χάραξης οδού
Βελτίωση οδού
ΠΕΖΟΔΡΟΜΟΣ
ΣΠΟΡΙΛΑΤΟΔΡΟΜΟΣ
ΖΩΝΗ ΠΡΑΣΙΝΟΥ
ΚΛΕΛΟ
ΟΔΟΣ ΠΟΣΕΙΔΩΝΟΣ
ΤΡΙΠΑ
X=409900
Y=4200800

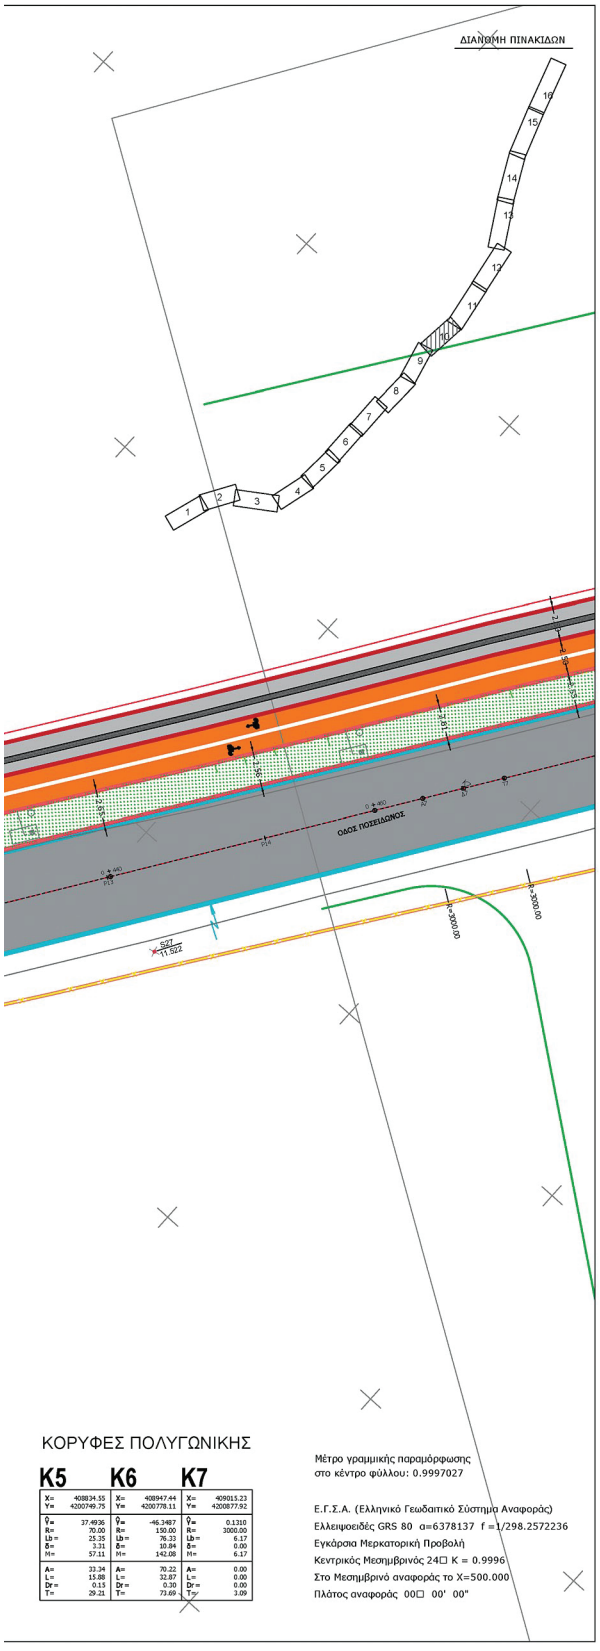


ΚΟΡΥΦΕΣ ΠΟΛΥΓΩΝΙΚΗΣ

K5		K6		K7	
X=	408834.55	X=	408947.44	X=	409015.23
Y=	4200749.75	Y=	4200778.11	Y=	4200877.92
θ=	37.4936	θ=	-46.3487	θ=	0.1310
R=	70.00	R=	150.00	R=	3000.00
Lb=	25.35	Lb=	76.33	Lb=	6.17
δ=	3.31	δ=	10.84	δ=	0.00
H=	57.11	H=	142.08	H=	6.17
A=	33.34	A=	70.22	A=	0.00
L=	15.88	L=	32.87	L=	0.00
Dr=	0.13	Dr=	0.30	Dr=	0.00
T=	29.23	T=	73.69	T=	3.09

Μέτρο γραμμικής παραμόρφωσης στο κέντρο φύλλου: 0.9997027

Ε.Γ.Σ.Α. (Ελληνικό Γεωδαιτικό Σύστημα Αναφοράς)
Ελλειψοειδές GRS 80 α=6378137 f =1/298.2572236
Εγκάρσια Μερκατορική Προβολή
Κεντρικός Μεσημβρινός 24□ K = 0.9996
Στο Μεσημβρινό αναφοράς το X=500.000
Πλάτος αναφοράς 00□ 00' 00"

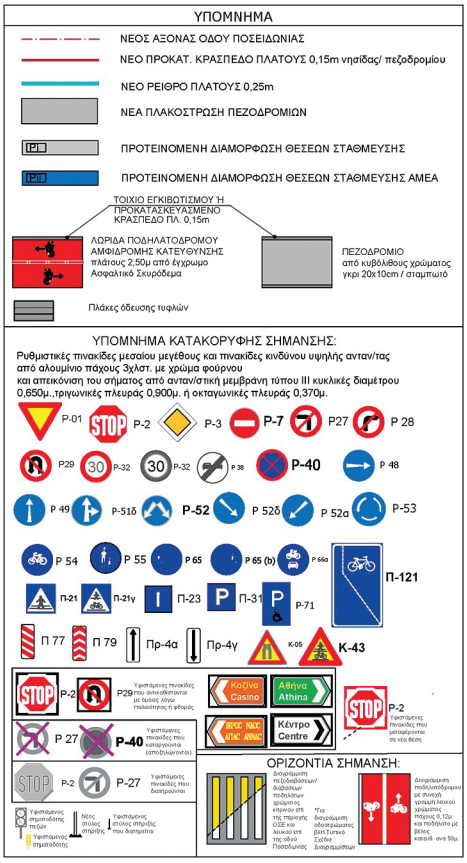


ΚΥΡΙΟΣ ΤΟΥ ΕΡΓΟΥ:	ΕΛΛΗΝΙΚΗ ΔΗΜΟΚΡΑΤΙΑ ΠΕΡΙΦΕΡΕΙΑ ΠΕΛΟΠΟΝΝΗΣΟΥ ΠΕΡΙΦΕΡΕΙΑΚΗ ΕΝΟΤΗΤΑ ΚΟΡΙΝΘΙΑΣ ΔΗΜΟΣ ΚΟΡΙΝΘΙΩΝ & ΔΗΜΟΣ Λ.Π.Α.Θ.
ΦΟΡΕΑΣ ΚΑΤΑΣΚΕΥΗΣ ΤΟΥ ΕΡΓΟΥ:	ΔΗΜΟΠΡΑΚΤΟΣ Α.Ε. Α.Ο.Τ.Α
ΕΡΓΟ:	ΑΝΑΠΛΑΣΗ ΕΝΙΑΙΟΥ ΠΑΡΑΛΙΑΚΟΥ ΜΕΤΩΠΟΥ ΜΕΤΑΞΥ ΚΟΡΙΝΘΟΥ ΚΑΙ ΛΟΥΤΡΑΚΙΟΥ
ΘΕΣΗ:	"ΠΟΣΕΙΔΩΝΙΑ" ΔΗΜΟΥ ΚΟΡΙΝΘΙΩΝ & ΔΗΜΟΥ ΛΟΥΤΡΑΚΙΟΥ - ΠΕΡΑΧΩΡΑΣ - ΑΓ. ΘΕΟΔΩΡΩΝ
	ΟΡΙΣΤΙΚΗ ΜΕΛΕΤΗ ΟΔΟΠΟΙΙΑΣ


ΤΙΤΛΟΣ ΣΧΕΔΙΟΥ :		
ΟΡΙΖΟΝΤΙΟΓΡΑΦΙΑ	ΑΡ. ΣΧΕΔΙΟΥ:	1.2.10
	ΚΩΔ. ΜΕΛΕΤΗΣ:	53610
	ΚΛΙΜΑΚΑ:	1:200
	REV:	00
	ΗΜΕΡΟΜΗΝΙΑ:	ΑΥΓΟΥΣΤΟΣ 2024


ΑΝΑΔΟΧΟΣ :	ΣΥΝΤΑΞΑΝΤΕΣ :
GEOGENESIS A.E. ΤΕΧΝΙΚΗ ΤΟΥΡΙΣΤΙΚΗ ΕΜΠΟΡΙΚΗ ΒΙΟΜΗΧΑΝΙΚΗ ΘΕΣΣΑΛΟΝΙΚΗΣ 16, 15562, ΧΟΛΑΡΓΟΣ	Χ. ΧΩΝΗΣ ΣΥΜΒΟΥΛΟΙ ΜΗΧΑΝΙΚΟΙ Α.Ε. GEOTEST - ΣΥΜΒΟΥΛΟΙ ΜΗΧΑΝΙΚΟΙ Α.Ε. Τηλ.210 2795051, 210 2777798 210 2720305 Fax:210 2796445 E-mail:info@geotest-eng.gr


ΣΥΝΤΑΞΑΝΤΕΣ :	ΕΛΕΓΧΘΗΚΕ :	ΘΕΩΡΗΘΗΚΕ :	ΕΓΚΡΙΘΗΚΕ :
Χ.ΧΩΝΗΣ ΣΥΜΒΟΥΛΟΙ ΜΗΧΑΝΙΚΟΙ Α.Ε. GEOTEST - ΣΥΜΒΟΥΛΟΙ ΜΗΧΑΝΙΚΟΙ Α.Ε. ΤΕΧΝΙΚΗ ΕΤΑΙΡΙΑ ΜΕΛΕΤΩΝ - ΓΕΜΗ:773 ΕΔΡΑ: ΠΛΑΤΕΩΣ 46 - ΑΘΗΝΑ-Τ.Κ. 106 82 ΓΕΜΗ:047682825000 - ΤΗΛ: 210 2795051 ΑΦΜ: 095154038 - ΔΟΥ: ΦΑΕ ΑΘΗΝΩΝ			

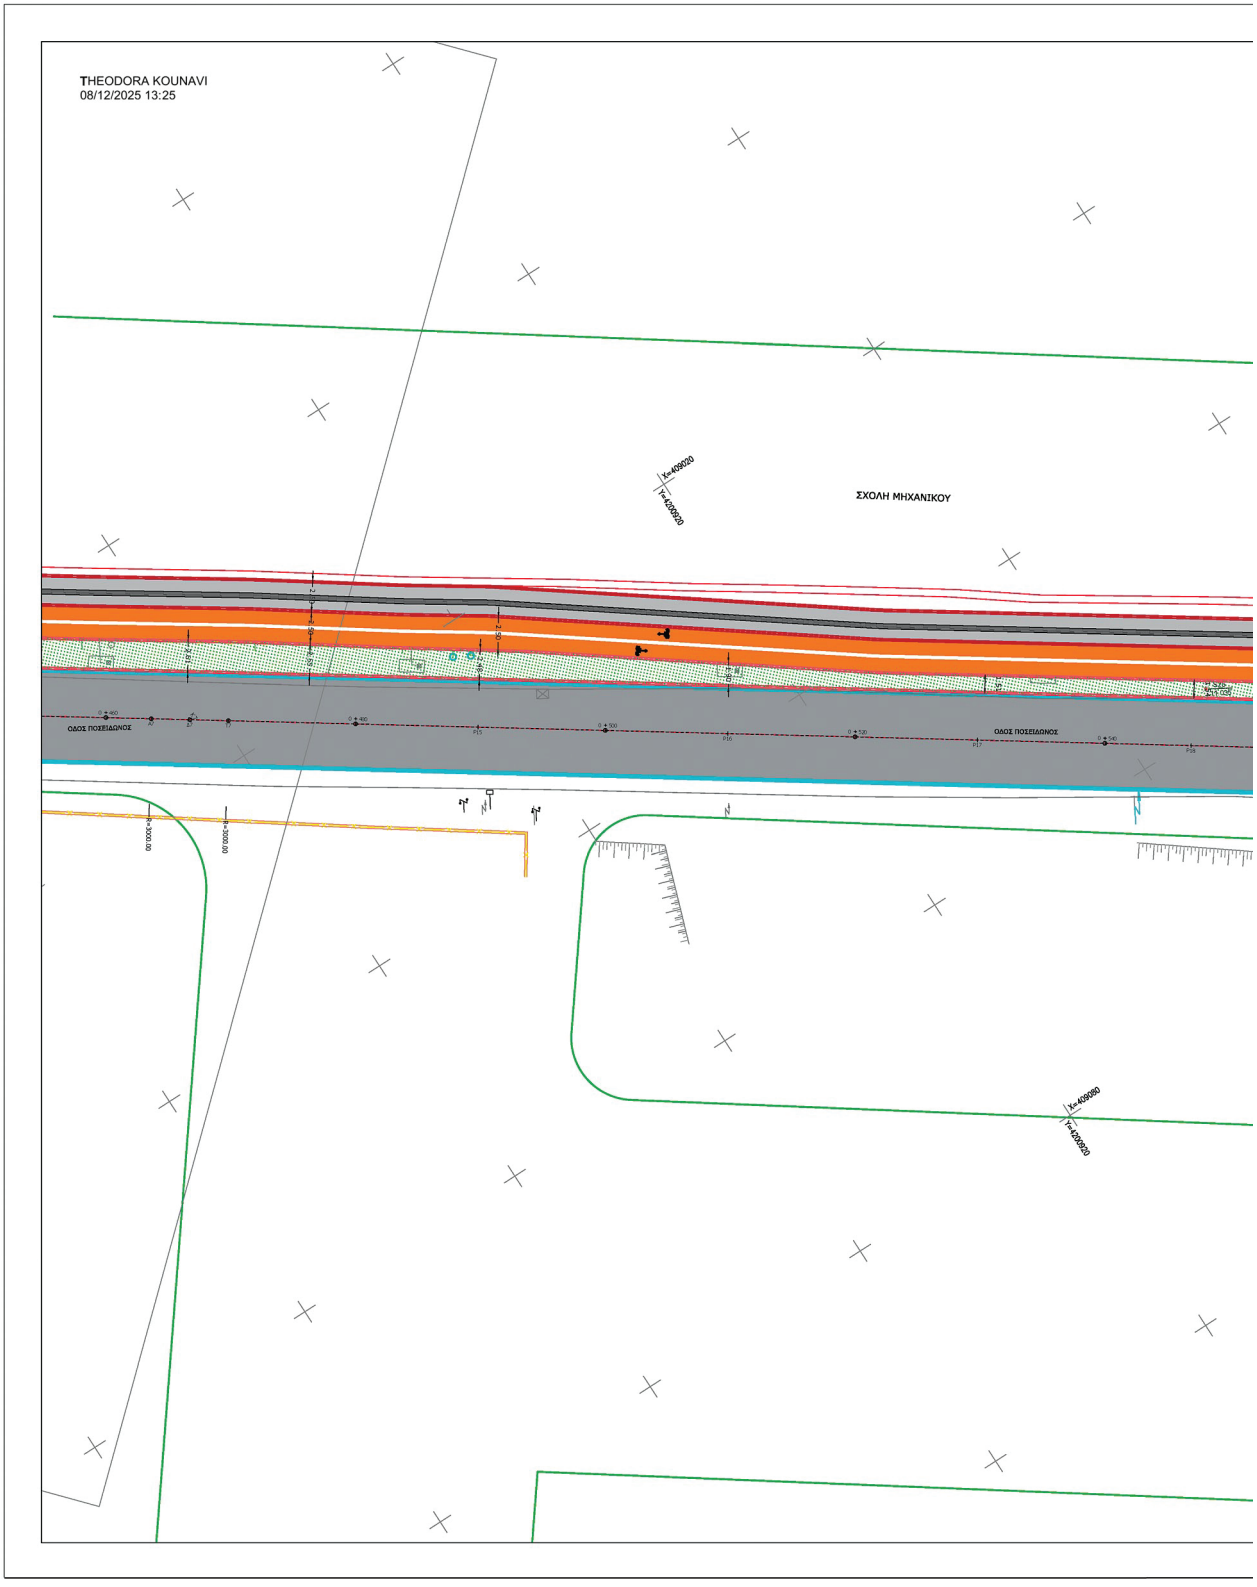

ΕΘΝΙΚΟ ΤΥΠΟΓΡΑΦΕΙΟ
Για τεχνικούς λόγους στο σχεδιάγραμμα, από το ηλεκτρονικό αρχείο, έγινε σμίκρυνση κατά ποσοστό 33%

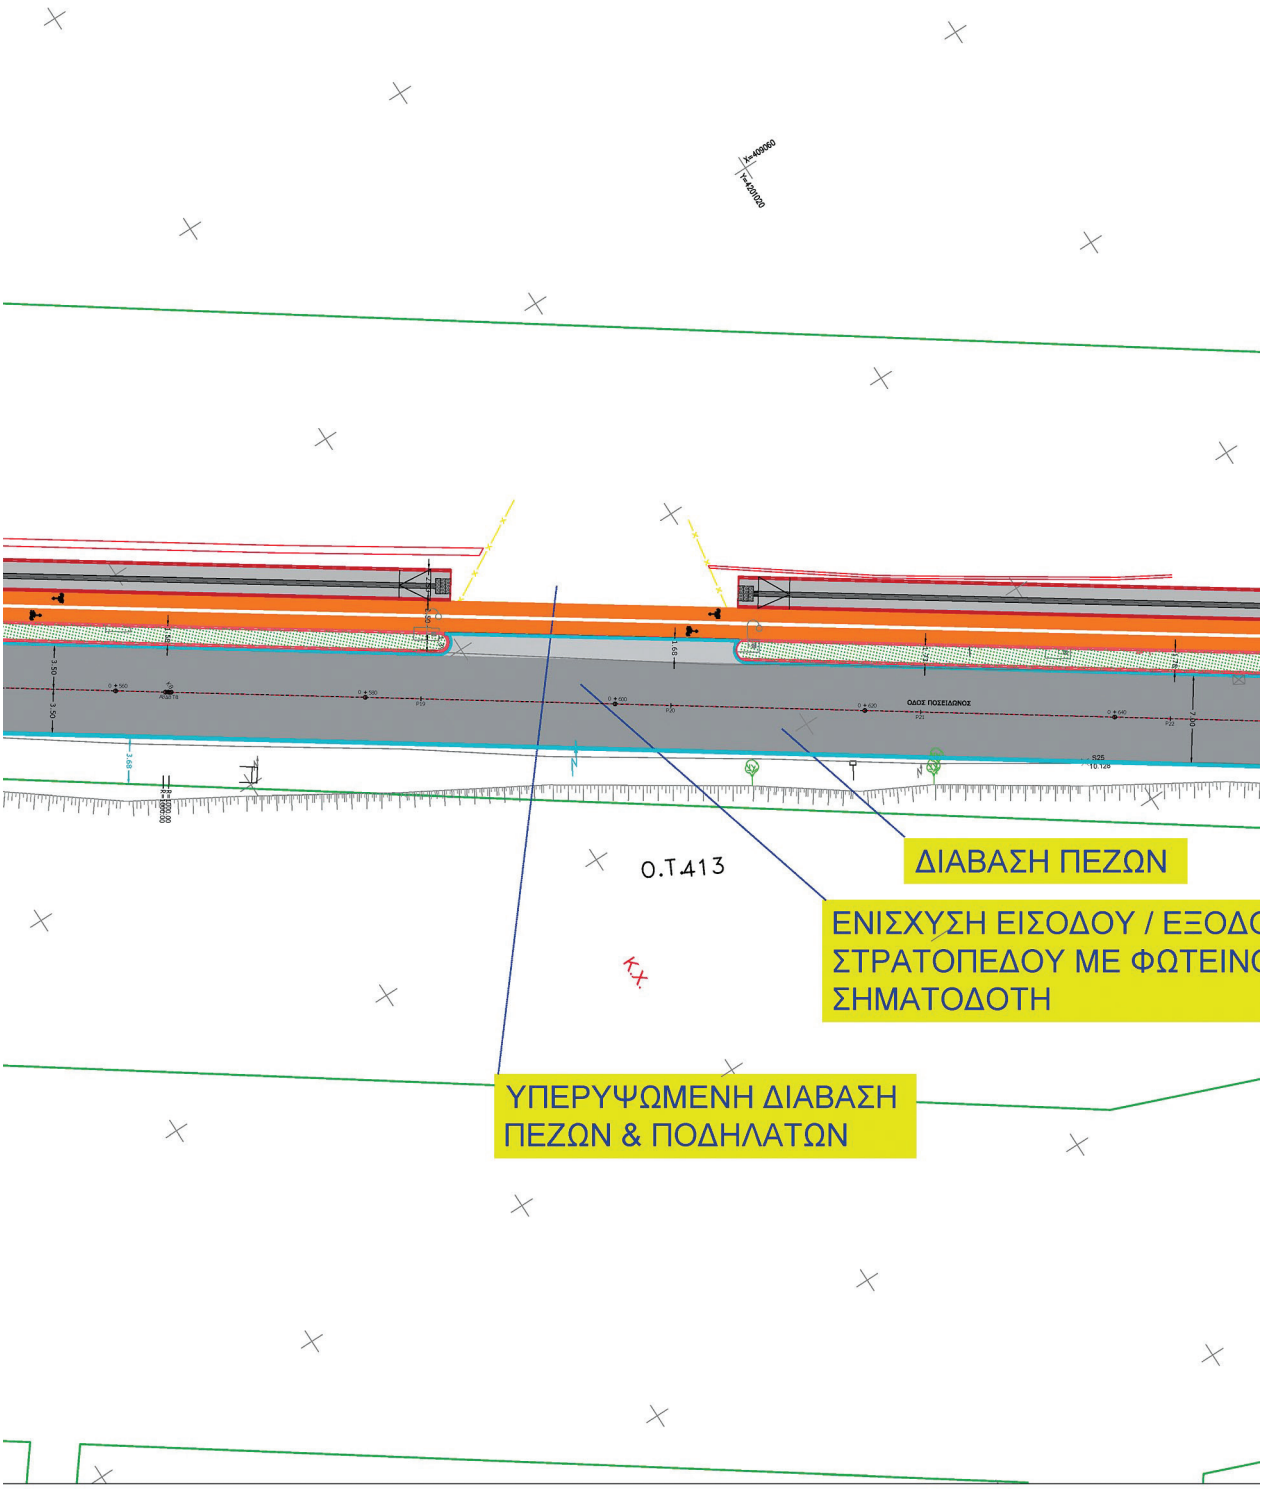
ΟΔΟΣ ΠΟΣΕΙΔΩΝΟΣ
Ο.Τ.413
ΔΙΑΒΑΣΗ ΠΕΖΩΝ
ΕΝΙΣΧΥΣΗ ΕΙΣΟΔΟΥ / ΕΞΟΔΟ
ΣΤΡΑΤΟΠΕΔΟΥ ΜΕ ΦΩΤΕΙΝΟ
ΣΗΜΑΤΟΔΟΤΗ
ΥΠΕΡΥΨΩΜΕΝΗ ΔΙΑΒΑΣΗ
ΠΕΖΩΝ & ΠΟΔΗΛΑΤΩΝ

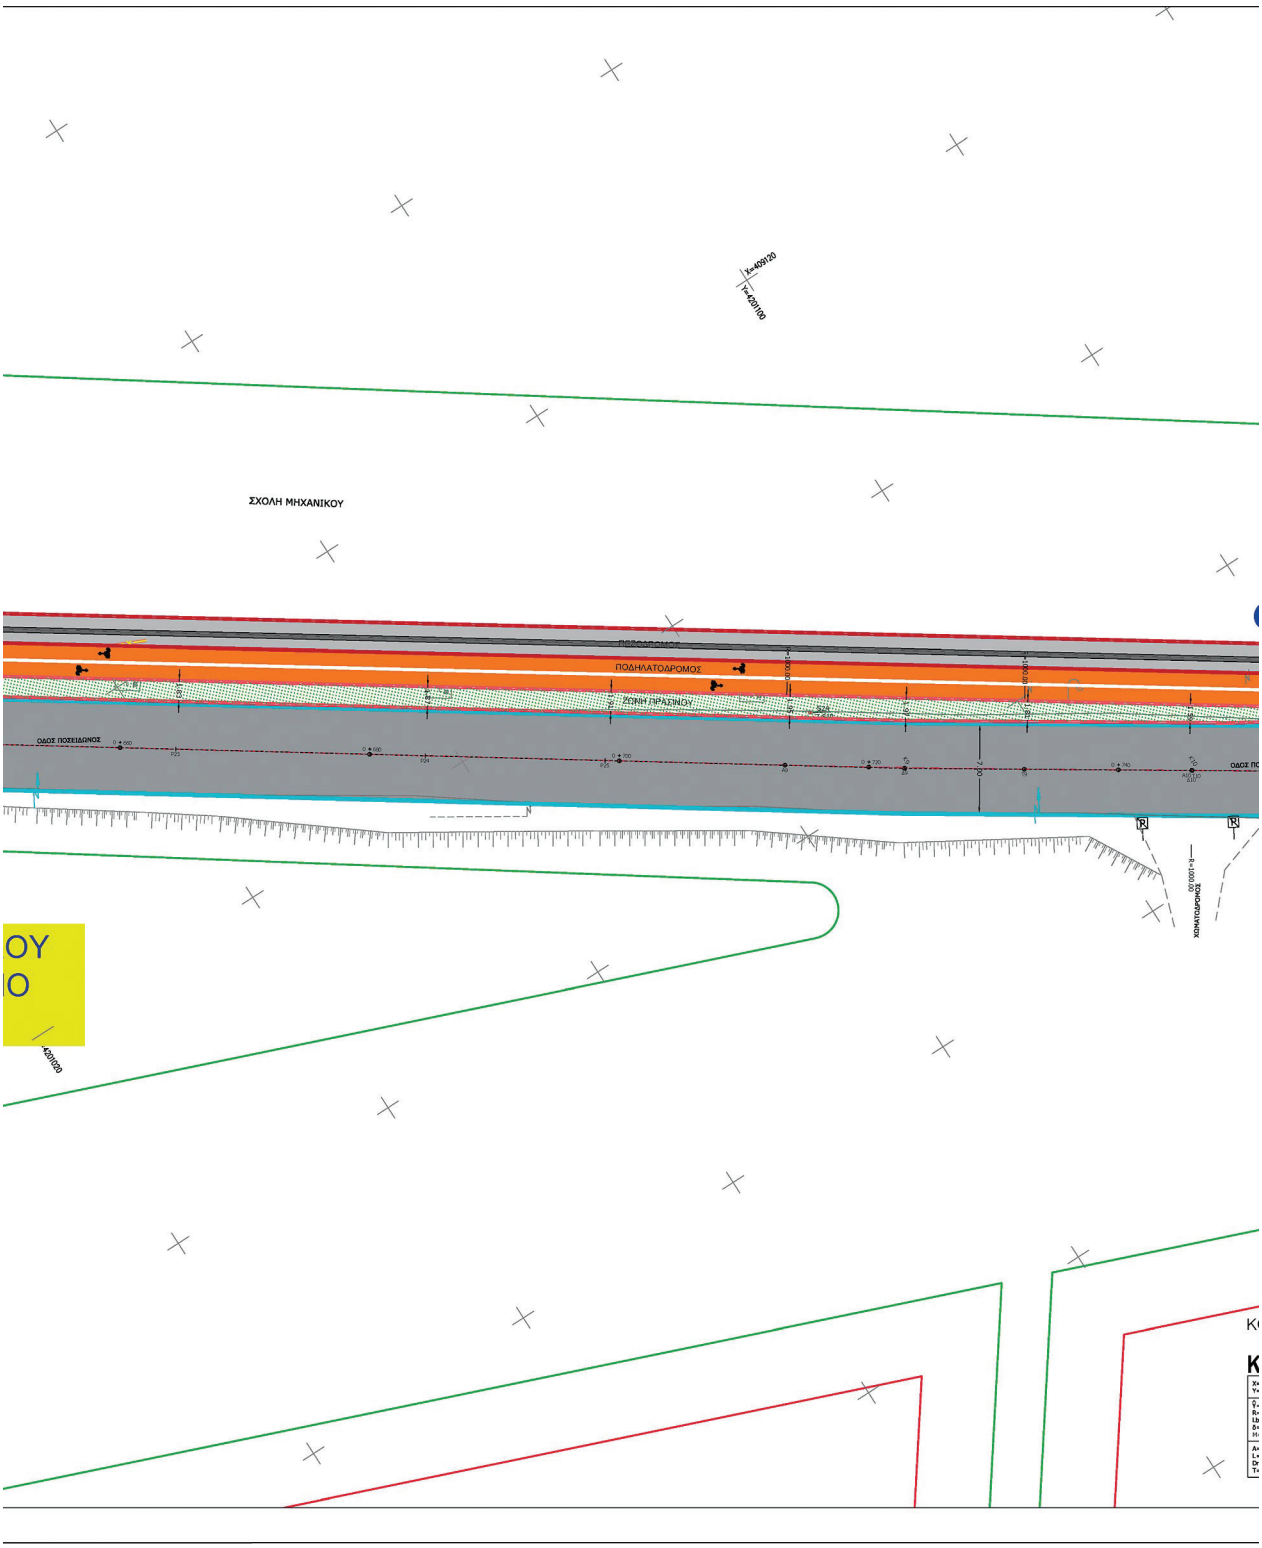
ΣΧΟΛΗ ΜΗΧΑΝΙΚΟΥ
ΠΟΔΗΛΑΤΟΔΡΟΜΟΣ
ΖΩΝΗ ΠΡΑΣΙΝΟΥ
ΟΔΟΣ ΠΟΣΕΙΔΩΝΟΣ
ΟΥ
Ο

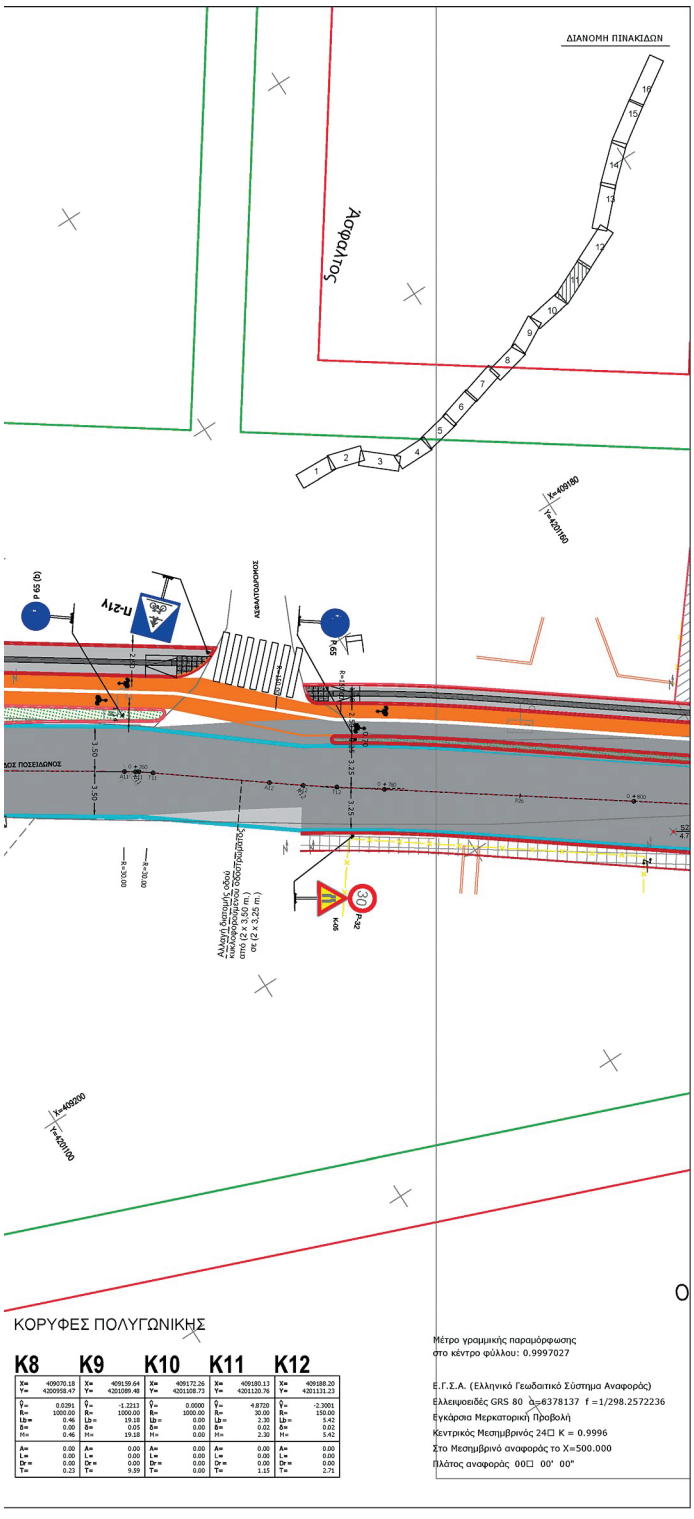

K8	K9	K10	K11	K12
X= 409070.18 Y= 4200938.47	X= 409159.64 Y= 4201089.48	X= 409172.26 Y= 4201208.73	X= 409180.13 Y= 4201130.76	X= 409188.20 Y= 4201131.23
ϕ= 0.0291 R= 1000.00 Lb= 0.46 δ= 0.00 H= 0.46	ϕ= -1.2213 R= 1000.00 Lb= 19.18 δ= 0.05 H= 19.18	ϕ= 0.0000 R= 1000.00 Lb= 0.00 δ= 0.00 H= 0.00	ϕ= 4.8720 R= 30.00 Lb= 2.30 δ= 0.02 H= 2.30	ϕ= -2.3001 R= 150.00 Lb= 5.42 δ= 0.02 H= 5.42
A= 0.00 L= 0.00 Dr= 0.00 T= 0.23	A= 0.00 L= 0.00 Dr= 0.00 T= 9.59	A= 0.00 L= 0.00 Dr= 0.00 T= 0.00	A= 0.00 L= 0.00 Dr= 0.00 T= 1.15	A= 0.00 L= 0.00 Dr= 0.00 T= 2.71

ΥΠΟΜΝΗΜΑ

- ΝΕΟΣ ΑΞΟΝΑΣ ΟΔΟΥ ΠΟΣΕΙΔΩΝΙΑΣ
- ΝΕΟ ΠΡΟΚΑΤ. ΚΡΑΣΠΕΔΟ ΠΛΑΤΟΥΣ 0,15m νησίδας/ πεζοδρομίου
- ΝΕΟ ΡΕΙΘΡΟ ΠΛΑΤΟΥΣ 0,25m
- ΝΕΑ ΠΛΑΚΟΣΤΡΩΣΗ ΠΕΖΟΔΡΟΜΙΩΝ
- ΠΡΟΤΕΙΝΟΜΕΝΗ ΔΙΑΜΟΡΦΩΣΗ ΘΕΣΕΩΝ ΣΤΑΘΜΕΥΣΗΣ
- ΠΡΟΤΕΙΝΟΜΕΝΗ ΔΙΑΜΟΡΦΩΣΗ ΘΕΣΕΩΝ ΣΤΑΘΜΕΥΣΗΣ ΑΜΕΑ

ΤΟΙΧΙΟ ΕΓΚΙΒΩΤΙΣΜΟΥ Η ΠΡΟΚΑΤΑΣΚΕΥΑΣΜΕΝΟ ΚΡΑΣΠΕΔΟ ΠΛ. 0,15m

ΛΩΡΙΔΑ ΠΟΔΗΛΑΤΟΔΡΟΜΟΥ ΑΜΦΙΔΡΟΜΗΣ ΚΑΤΕΥΘΥΝΣΗΣ πλάτους 2,50μ από έγχρωμο Ασφαλτικό Σκυρόδεμα

ΠΕΖΟΔΡΟΜΙΟ από κυβόλιθους χρώματος γκρι 20x10cm / σταμπωτό

Πλάκες όδευσης τυφλών


ΥΠΟΜΝΗΜΑ ΚΑΤΑΚΟΡΥΦΗΣ ΣΗΜΑΝΣΗΣ:

Ρυθμιστικές πινακίδες μεσαίου μεγέθους και πινακίδες κινδύνου υψηλής ανταν/τας από αλουμίνιο πάχους 3χλστ. με χρώμα φούξινου και απεικόνιση του σήματος από ανταν/στική μεμβράνη τύπου III κυκλικές διαμέτρου 0,650μ.,τριγωνικές πλευράς 0,900μ. ή οκταγωνικές πλευράς 0,370μ.


P-01 P-2 P-3 P-7 P27 P 28 P29 P-32 P-32 P 38 P-40 P 48 P 49 P-51δ P-52 P 52δ P 52α P-53 P 54 P 55 P 65 P 65 (b) P 66 Π-121 Π-21 Π-21γ Π-23 Π-31 P-71 Π 77 Π 79 Πρ-4α Πρ-4γ K-05 K-43 P-2 P29 P 27 P-40 P-2 P-27 P-2


ΟΡΙΖΟΝΤΙΑ ΣΗΜΑΝΣΗ:

ΚΥΡΙΟΣ ΤΟΥ ΕΡΓΟΥ:	ΕΛΛΗΝΙΚΗ ΔΗΜΟΚΡΑΤΙΑ ΠΕΡΙΦΕΡΕΙΑ ΠΕΛΟΠΟΝΝΗΣΟΥ ΠΕΡΙΦΕΡΕΙΑΚΗ ΕΝΟΤΗΤΑ ΚΟΡΙΝΘΙΑΣ ΔΗΜΟΣ ΚΟΡΙΝΘΙΩΝ & ΔΗΜΟΣ Λ.Π.Α.Θ.
ΦΟΡΕΑΣ ΚΑΤΑΣΚΕΥΗΣ ΤΟΥ ΕΡΓΟΥ:	ΔΗΜΟΠΡΑΚΤΟΣ Α.Ε. Α.Ο.Τ.Α
ΕΡΓΟ:	ΑΝΑΠΛΑΣΗ ΕΝΙΑΙΟΥ ΠΑΡΑΛΙΑΚΟΥ ΜΕΤΩΠΟΥ ΜΕΤΑΞΥ ΚΟΡΙΝΘΟΥ ΚΑΙ ΛΟΥΤΡΑΚΙΟΥ
ΘΕΣΗ:	"ΠΟΣΕΙΔΩΝΙΑ" ΔΗΜΟΥ ΚΟΡΙΝΘΙΩΝ & ΔΗΜΟΥ ΛΟΥΤΡΑΚΙΟΥ - ΠΕΡΑΧΩΡΑΣ - ΑΓ. ΘΕΟΔΩΡΩΝ
	ΟΡΙΣΤΙΚΗ ΜΕΛΕΤΗ ΟΔΟΠΟΙΙΑΣ
ΤΙΤΛΟΣ ΣΧΕΔΙΟΥ: ΟΡΙΖΟΝΤΙΟΓΡΑΦΙΑ	ΑΡ. ΣΧΕΔΙΟΥ: 1.2.11 ΚΩΔ.ΜΕΛΕΤΗΣ: 53610 ΚΛΙΜΑΚΑ: 1:200 REV: 00 ΗΜΕΡΟΜΗΝΙΑ: ΑΥΓΟΥΣΤΟΣ 2024
ΑΝΑΔΟΧΟΣ: geogenesis GEOGENESIS A.E. ΤΕΧΝΙΚΗ ΤΟΥΡΙΣΤΙΚΗ ΕΜΠΟΡΙΚΗ ΒΙΟΜΗΧΑΝΙΚΗ ΘΕΣΣΑΛΟΝΙΚΗΣ 16, 15562, ΧΟΛΑΡΓΟΣ	ΣΥΝΤΑΞΑΝΤΕΣ: geotest Χ. ΧΙΩΝΗΣ ΣΥΜΒΟΥΛΟΙ ΜΗΧΑΝΙΚΟΙ Α.Ε. GEOTEST - ΣΥΜΒΟΥΛΟΙ ΜΗΧΑΝΙΚΟΙ Α.Ε. Τηλ:210 2795051, 210 2777798 210 2720305 Fax:210 2796443 E-mail:info@geotest-eng.gr
ΣΥΝΤΑΞΑΝΤΕΣ:	ΕΛΕΓΧΘΗΚΕ: ΘΕΩΡΗΘΗΚΕ: ΕΓΚΡΙΘΗΚΕ:

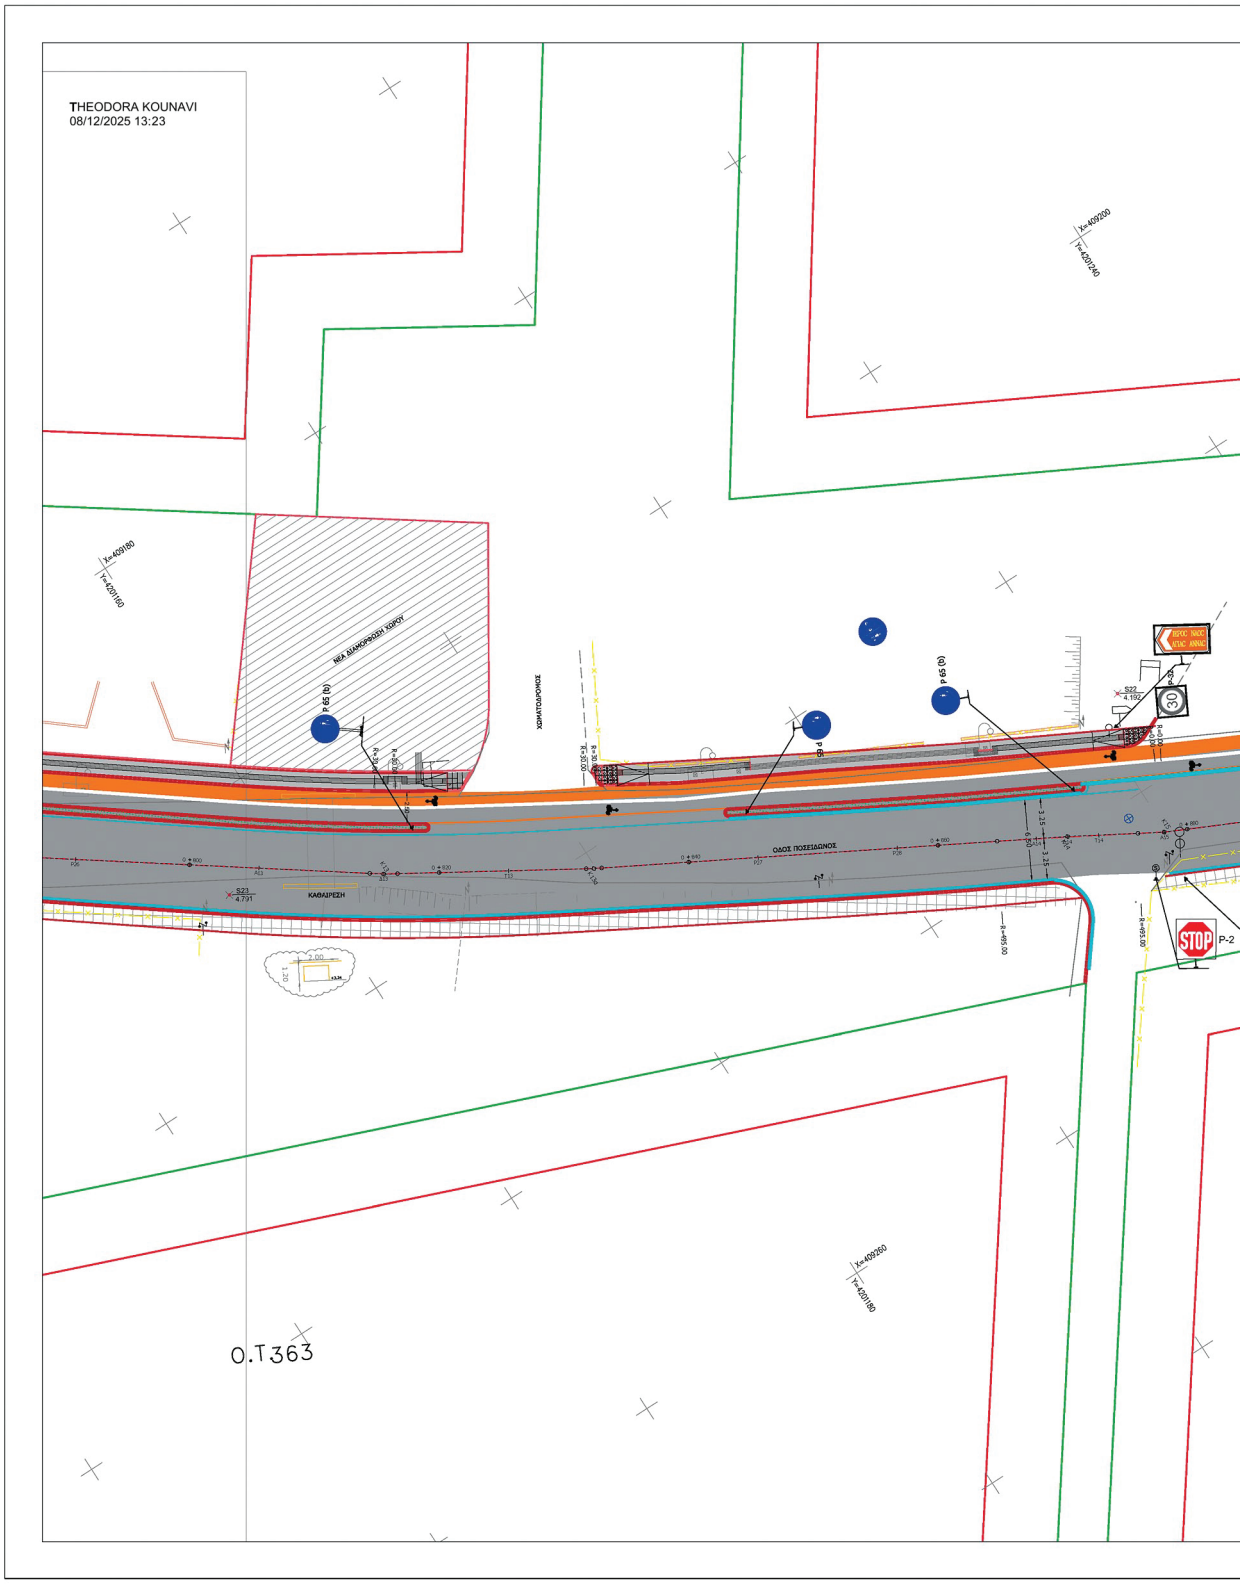

ΕΘΝΙΚΟ ΤΥΠΟΓΡΑΦΕΙΟ
Για τεχνικούς λόγους στο σχεδιάγραμμα, από το ηλεκτρονικό αρχείο, έγινε σμίκρυνση κατά ποσοστό 33%

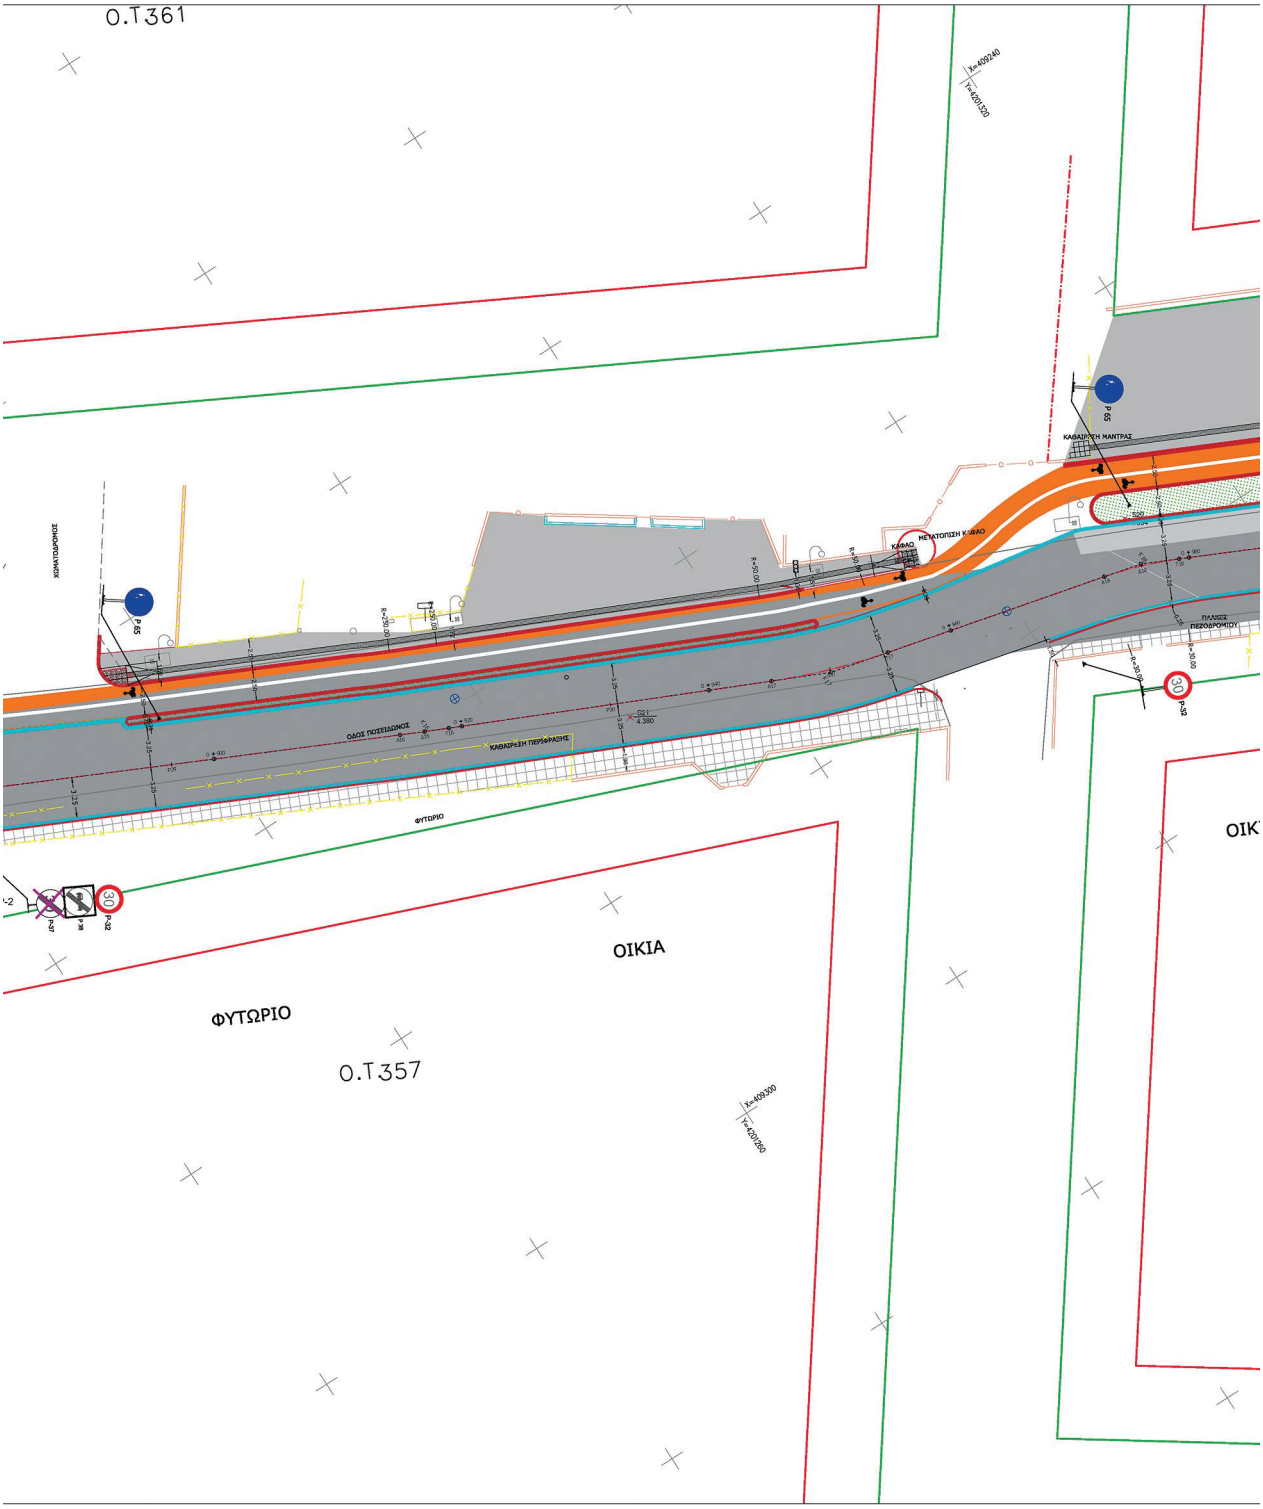
Ο.Τ 361
Κ=409240
Υ=4001320
ΚΑΘΑΙΡΕΣΗ ΜΑΝΤΡΑΣ
Ρ 65
ΜΕΤΑΤΟΠΙΣΗ Κ.ΙΔΑΟ
ΚΑΦΑΟ
ΧΩΜΑΤΟΔΡΟΜΟΣ
Ρ 59
ΟΔΟΣ ΠΟΣΕΙΔΩΝΟΣ
ΚΑΘΑΙΡΕΣΗ ΠΕΡΙΦΡΑΞΗΣ
ΠΛΑΤΕΙΑ ΠΕΖΟΔΡΟΜΙΟΥ
Ρ 63
30
ΦΥΤΩΡΙΟ
ΟΙΚΙΑ
ΟΙΚ
ΦΥΤΩΡΙΟ
Ο.Τ 357
Κ=409300
Υ=4001080

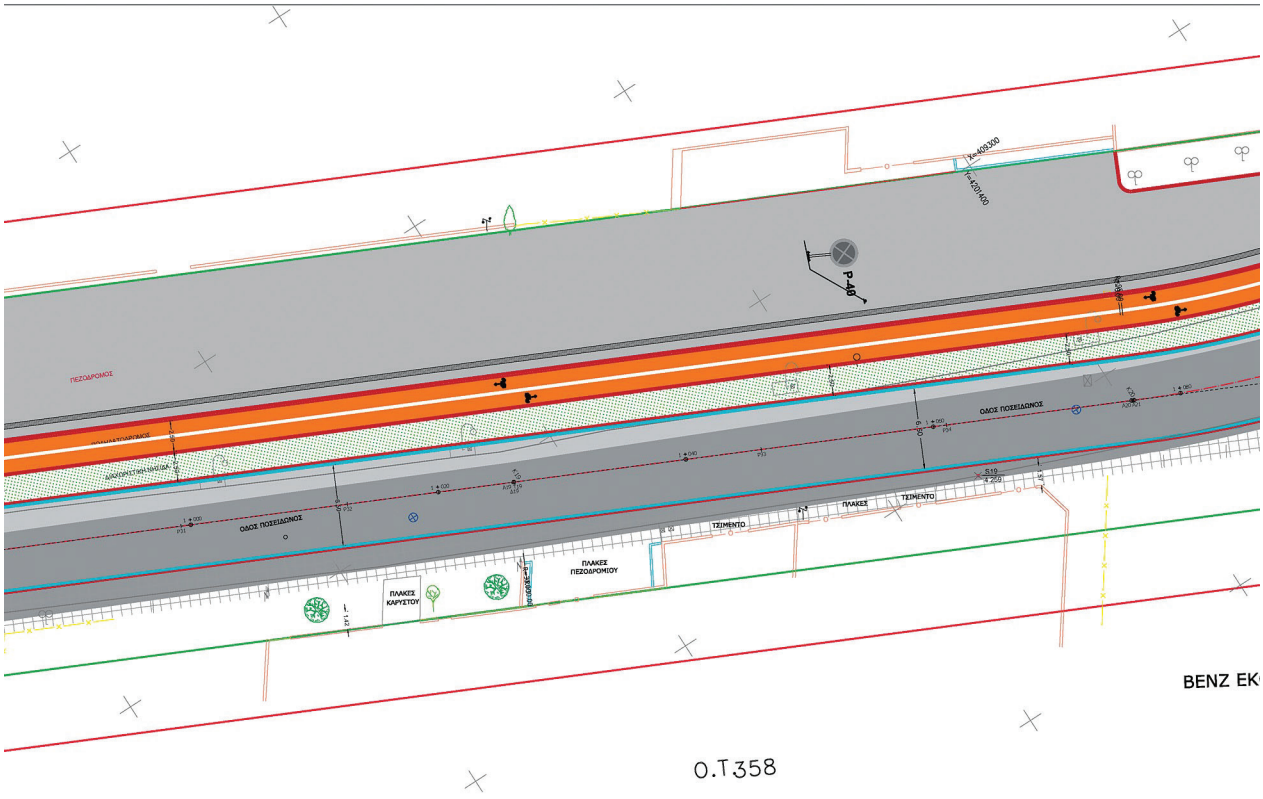

BENZ EK


0.T358

ΚΙΑ


ΚΟΡΥΦΕΣ ΠΟΛΥΓΩΝΙΚΗΣ

K13	K13α	K14	K15	K16	K17	K18	K19	K20	K21
X= 409212.66 Y= 4201165.46	X= 409221.41 Y= 4201179.84	X= 409239.80 Y= 4201213.09	X= 409243.71 Y= 4201235.75	X= 409260.38 Y= 4201254.88	X= 409274.03 Y= 4201284.80	X= 409280.16 Y= 4201310.36	X= 409301.52 Y= 4201355.56	X= 409322.86 Y= 4201409.71	X= 409328.9 Y= 4201413.6
Υ= -6.5212 R= 195.00 Lb= 19.97 δ= 0.26 H= 19.97	Υ= -2.6360 R= 30.00 Lb= 1.24 δ= 0.01 H= 1.24	Υ= 0.6435 R= 495.00 Lb= 5.00 δ= 0.01 H= 5.00	Υ= -5.3738 R= 0.00 Lb= 0.00 δ= 0.00 H= 0.00	Υ= -1.0047 R= 250.00 Lb= 3.95 δ= 0.01 H= 3.95	Υ= -12.2350 R= 50.00 Lb= 9.61 δ= 0.23 H= 9.61	Υ= 13.1030 R= 30.00 Lb= 6.17 δ= 0.16 H= 6.17	Υ= 0.0006 R= 30.00 Lb= 0.00 δ= 0.00 H= 0.00	Υ= -0.0002 R= 0.00 Lb= 0.00 δ= 0.00 H= 0.00	Υ= -18.714 R= 95.0 Lb= 27.9 δ= 1.0 H= 27.9
A= 0.00 L= 0.00 Dr= 0.00 T= 10.00	A= 0.00 L= 0.00 Dr= 0.00 T= 0.62	A= 0.00 L= 0.00 Dr= 0.00 T= 2.50	A= 0.00 L= 0.00 Dr= 0.00 T= 0.00	A= 0.00 L= 0.00 Dr= 0.00 T= 1.97	A= 0.00 L= 0.00 Dr= 0.00 T= 4.82	A= 0.00 L= 0.00 Dr= 0.00 T= 3.10	A= 0.00 L= 0.00 Dr= 0.00 T= 0.00	A= 0.00 L= 0.00 Dr= 0.00 T= 0.00	A= 0.0 L= 0.0 Dr= 0.0 T= 14.0




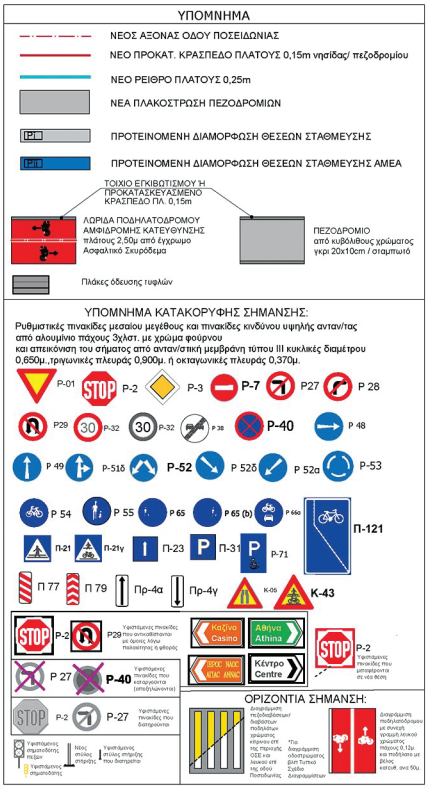



ΚΥΡΙΟΣ ΤΟΥ ΕΡΓΟΥ:	ΕΛΛΗΝΙΚΗ ΔΗΜΟΚΡΑΤΙΑ ΠΕΡΙΦΕΡΕΙΑ ΠΕΛΟΠΟΝΝΗΣΟΥ ΠΕΡΙΦΕΡΕΙΑΚΗ ΕΝΟΤΗΤΑ ΚΟΡΙΝΘΙΑΣ ΔΗΜΟΣ ΚΟΡΙΝΘΙΩΝ & ΔΗΜΟΣ Λ.Π.Α.Θ.
ΦΟΡΕΑΣ ΚΑΤΑΣΚΕΥΗΣ ΤΟΥ ΕΡΓΟΥ:	ΔΗΜΟΠΡΑΚΤΟΣ Α.Ε. Α.Ο.Τ.Α
ΕΡΓΟ:	ΑΝΑΠΛΑΣΗ ΕΝΙΑΙΟΥ ΠΑΡΑΛΙΑΚΟΥ ΜΕΤΩΠΟΥ ΜΕΤΑΞΥ ΚΟΡΙΝΘΟΥ ΚΑΙ ΛΟΥΤΡΑΚΙΟΥ
ΘΕΣΗ:	"ΠΟΣΕΙΔΩΝΙΑ" ΔΗΜΟΥ ΚΟΡΙΝΘΙΩΝ & ΔΗΜΟΥ ΛΟΥΤΡΑΚΙΟΥ - ΠΕΡΑΧΩΡΑΣ - ΑΓ. ΘΕΟΔΩΡΩΝ
	ΟΡΙΣΤΙΚΗ ΜΕΛΕΤΗ ΟΔΟΠΟΙΙΑΣ
ΤΙΤΛΟΣ ΣΧΕΔΙΟΥ: ΟΡΙΖΟΝΤΙΟΓΡΑΦΙΑ	ΑΡ. ΣΧΕΔΙΟΥ: 1.2.12 ΚΩΔ.ΜΕΛΕΤΗΣ: 53610 ΚΛΙΜΑΚΑ: 1:200 REV: 00 ΗΜΕΡΟΜΗΝΙΑ: ΑΥΓΟΥΣΤΟΣ 2024
ΑΝΑΔΟΧΟΣ: GEOGENESIS A.E. ΤΕΧΝΙΚΗ ΤΟΥΡΙΣΤΙΚΗ ΕΜΠΟΡΙΚΗ ΒΙΟΜΗΧΑΝΙΚΗ ΘΕΣΣΑΛΟΝΙΚΗΣ 16, 15562, ΧΟΛΑΡΓΟΣ	ΣΥΝΤΑΞΑΝΤΕΣ: geotest Χ. ΧΙΩΝΗΣ ΣΥΜΒΟΥΛΟΙ ΜΗΧΑΝΙΚΟΙ Α.Ε. GEOTEST - ΣΥΜΒΟΥΛΟΙ ΜΗΧΑΝΙΚΟΙ Α.Ε. Τηλ:210 2759051, 210 2777798 210 2720305 Fax:210 2796443 E-mail:info@geotest-eng.gr
ΣΥΝΤΑΞΑΝΤΕΣ: Χ.ΧΙΩΝΗΣ ΣΥΜΒΟΥΛΟΙ ΜΗΧΑΝΙΚΟΙ Α.Ε. GEOTEST - ΣΥΜΒΟΥΛΟΙ ΜΗΧΑΝΙΚΟΙ Α.Ε. ΤΕΧΝΙΚΗ ΕΤΑΙΡΙΑ ΜΕΛΕΤΩΝ - ΓΕΜ:7715 ΕΔΡΑ: ΠΑΤΡΕΩΝ 46 - ΧΟΛΑΡΓΟΣ-Τ.Κ. 155 62 ΓΕΜΗ:047668858000 - ΤΑΥ: ΔΟΥ: ΦΑΕ ΑΘΗΝΩΝ	ΕΛΕΓΧΘΗΚΕ:	ΘΕΩΡΗΘΗΚΕ:	ΕΓΚΡΙΘΗΚΕ:

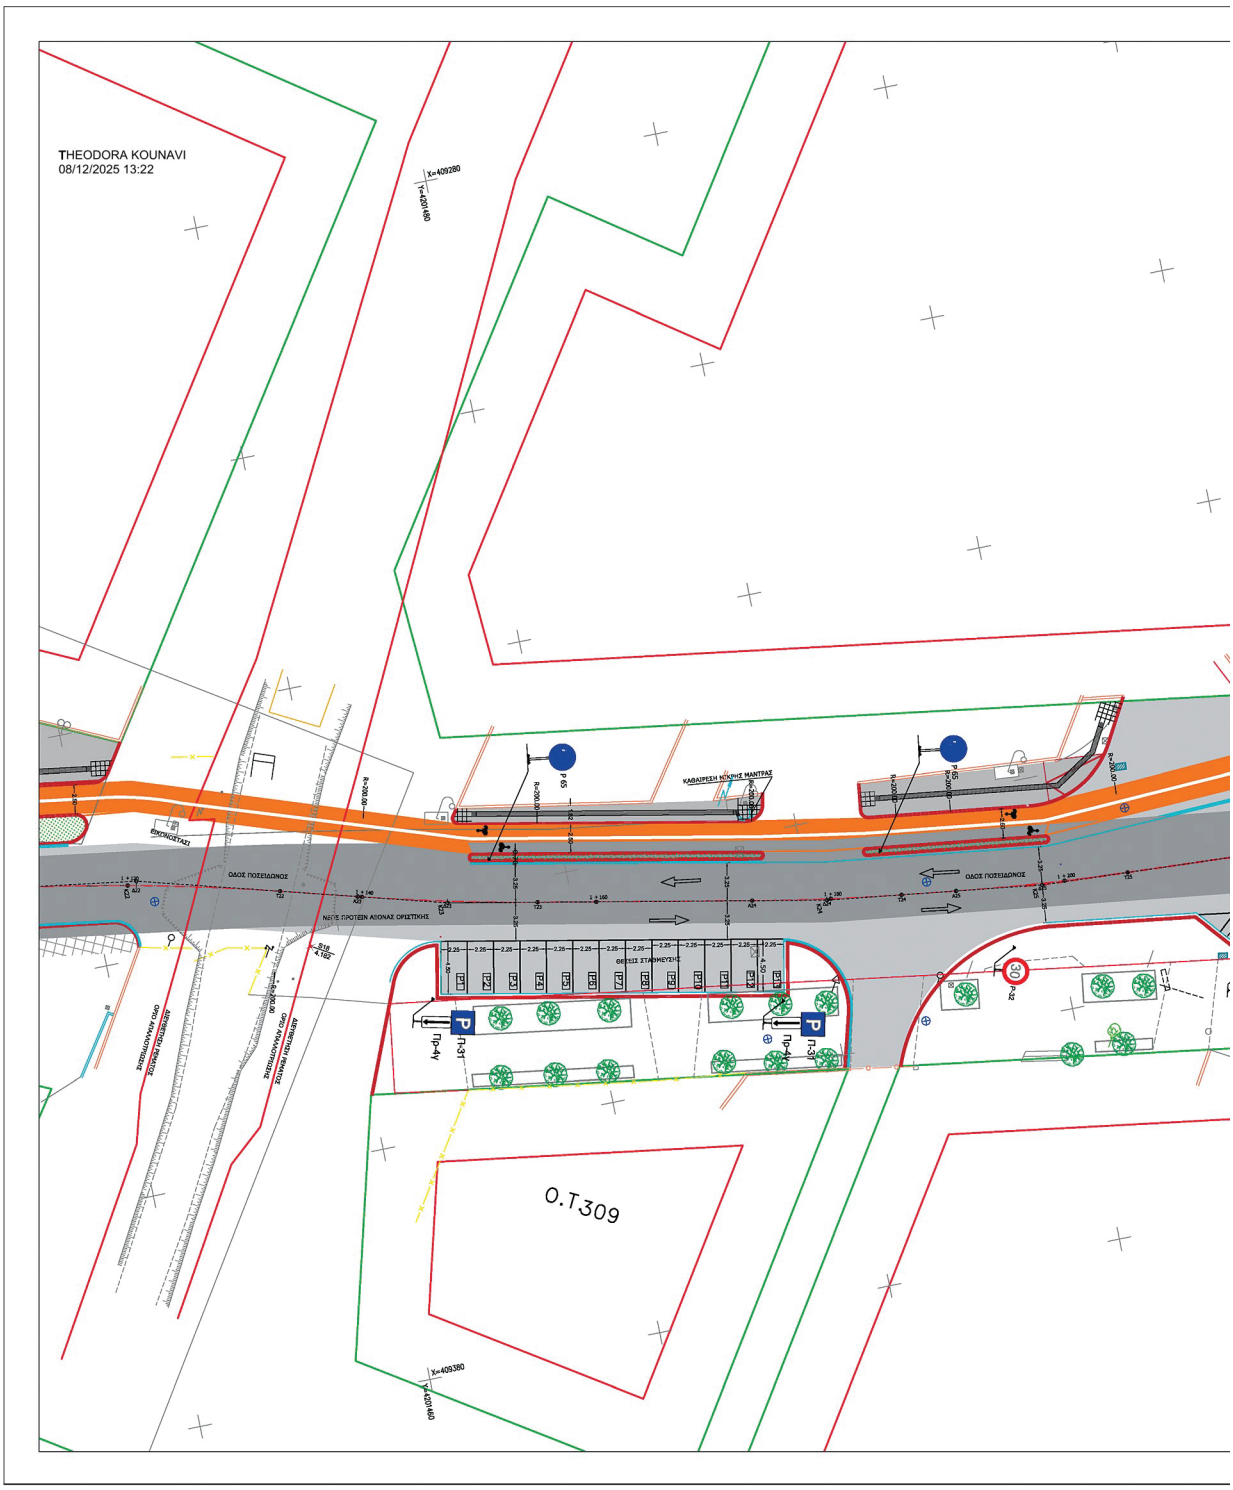


ΕΘΝΙΚΟ ΤΥΠΟΓΡΑΦΕΙΟ
Για τεχνικούς λόγους στο σχεδιάγραμμα, από το ηλεκτρονικό αρχείο, έγινε σμίκρυνση κατά ποσοστό 31%

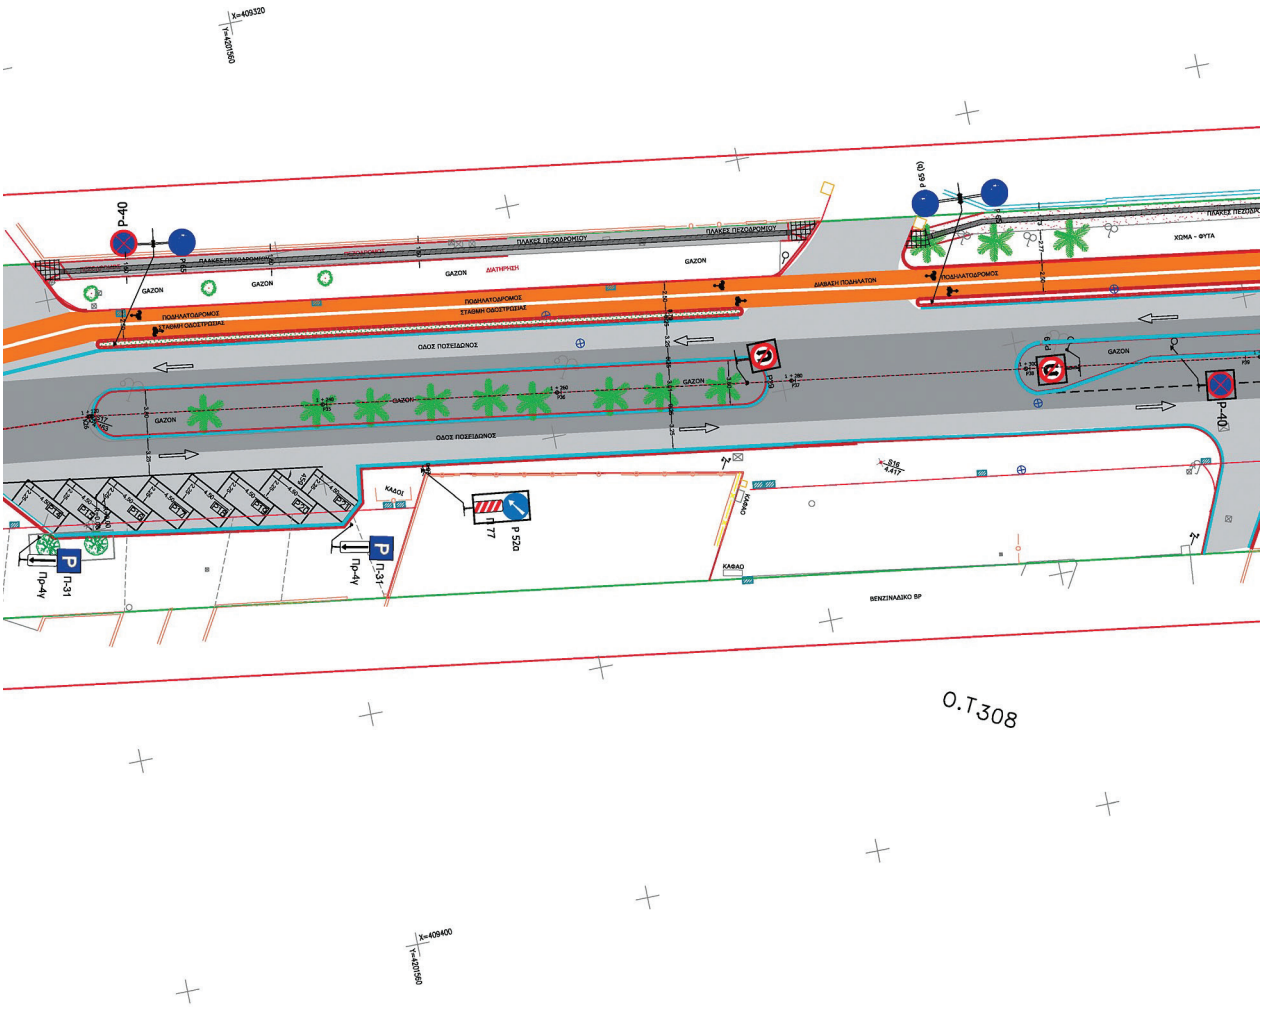
Χ=409320
Υ=4207560
Χ=409400
Υ=4207560
Ο.Τ308
ΟΔΟΣ ΠΟΣΕΙΔΩΝΟΣ
ΠΟΔΗΛΑΤΟΔΡΟΜΟΣ
ΣΤΑΘΜΗ ΟΔΟΣΤΡΩΜΑΤΑΣ
ΔΙΑΒΑΣΗ ΠΟΔΗΛΑΤΩΝ
ΔΙΑΤΗΡΗΣΗ
GAZON
ΚΑΘΑΡΟ
ΒΕΝΖΙΝΑΔΙΚΟ BP
Π-31
Πρ-4γ
Π 77
Ρ 52α
Ρ-40

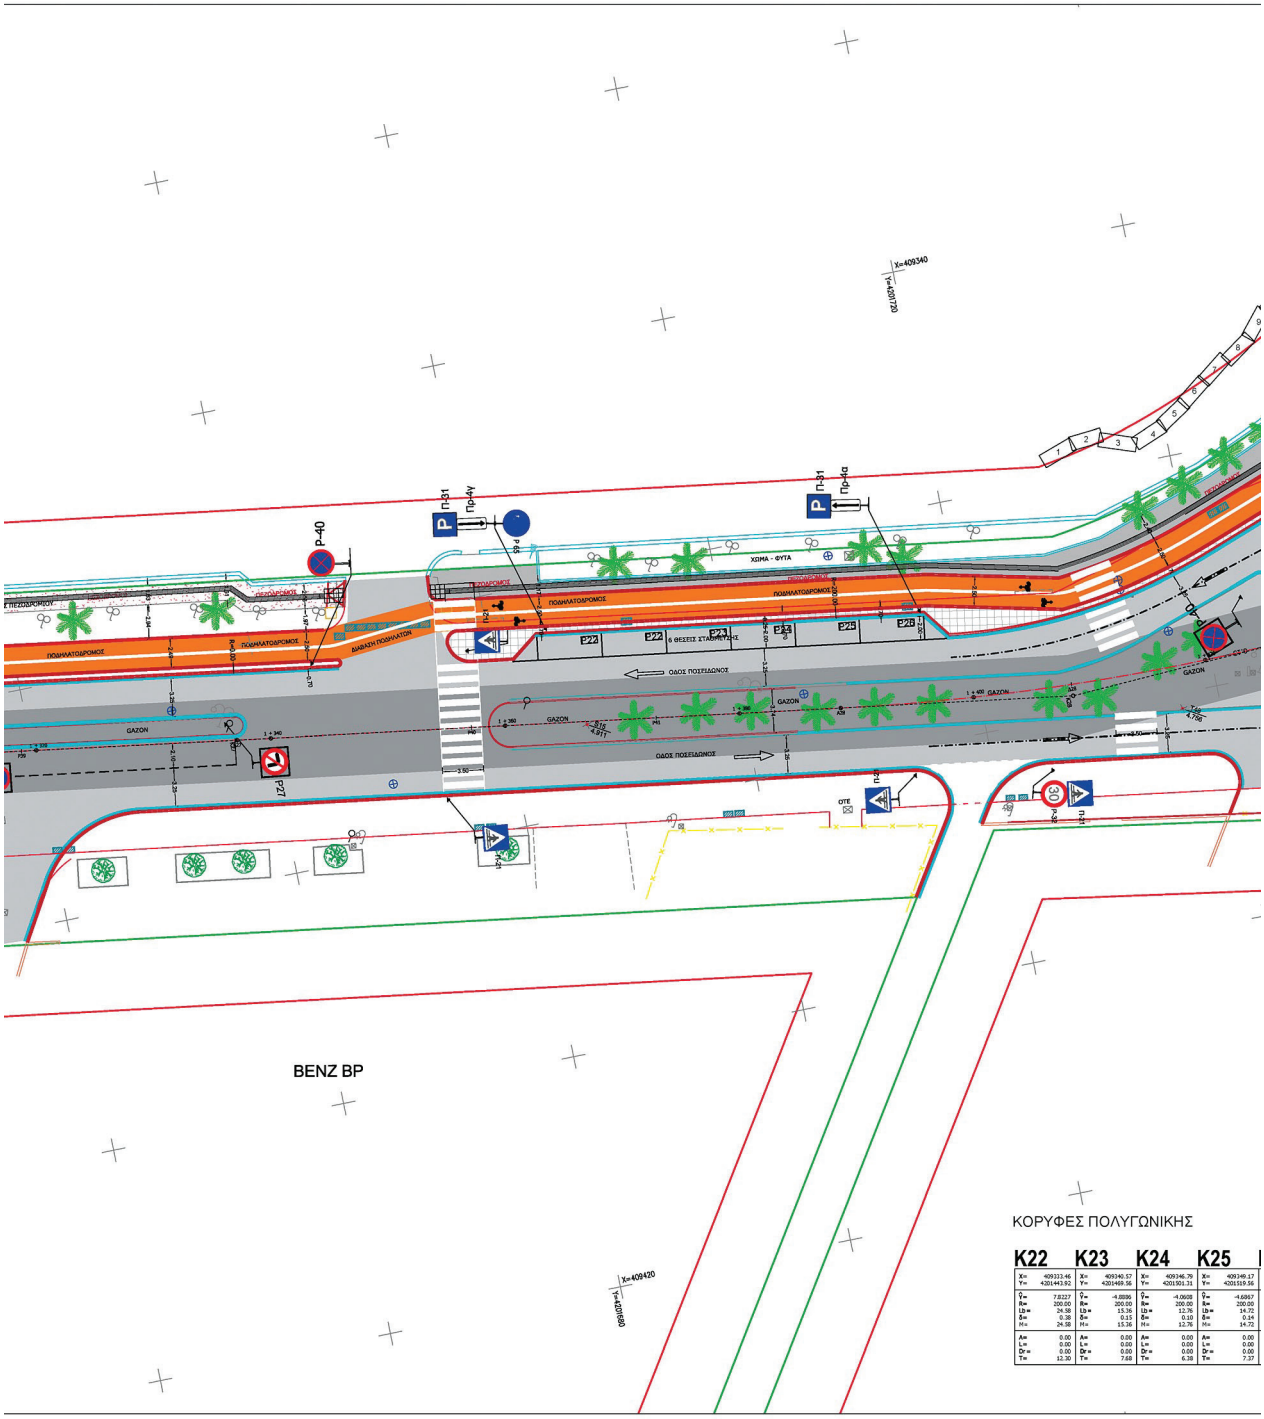
Χ=409340
Υ=4201720
Π-31
Πρ-41γ
Π-31
Πρ-41α
Π-40
ΠΟΔΗΛΑΤΟΔΡΟΜΟΣ
ΔΙΑΒΑΣΗ ΠΟΔΗΛΑΤΩΝ
ΧΩΜΑ - ΦΥΤΑ
Π22
Π22
6 ΘΕΣΕΙΣ ΣΤΑΘΜΕΥΣΗΣ
Π23
Π23
Π25
Π26
ΟΔΟΣ ΠΟΣΕΙΔΩΝΟΣ
GAZON
Π27
ΟΤΕ
Π24
Π24
Χ=409420
Υ=4201680
BENZ BP
ΚΟΡΥΦΕΣ ΠΟΛΥΓΩΝΙΚΗΣ
K22
K23
K24
K25

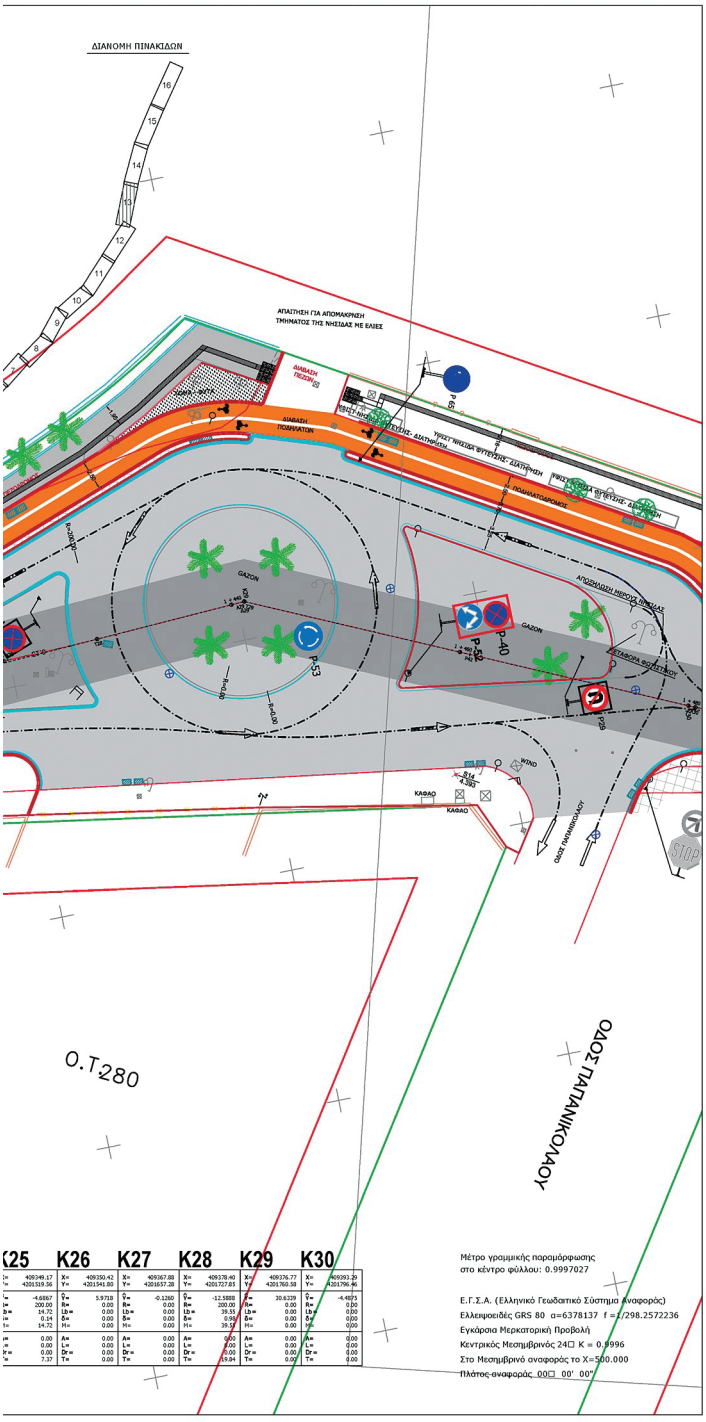

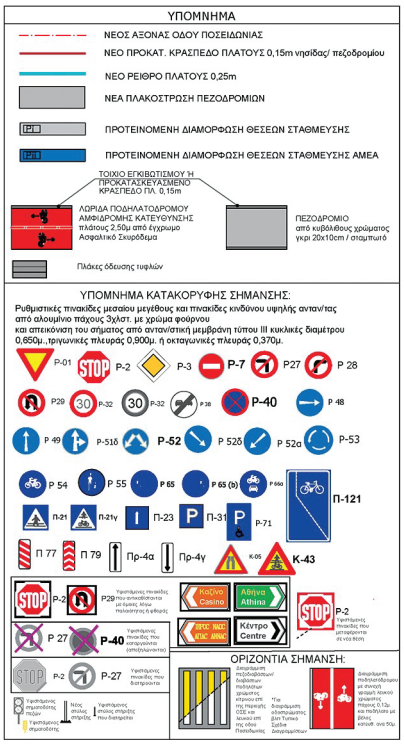


ΚΥΡΙΟΣ ΤΟΥ ΕΡΓΟΥ:	ΕΛΛΗΝΙΚΗ ΔΗΜΟΚΡΑΤΙΑ ΠΕΡΙΦΕΡΕΙΑ ΠΕΛΟΠΟΝΝΗΣΟΥ ΠΕΡΙΦΕΡΕΙΑΚΗ ΕΝΟΤΗΤΑ ΚΟΡΙΝΘΙΑΣ ΔΗΜΟΣ ΚΟΡΙΝΘΙΩΝ & ΔΗΜΟΣ Λ.Π.Α.Θ.
ΦΟΡΕΑΣ ΚΑΤΑΣΚΕΥΗΣ ΤΟΥ ΕΡΓΟΥ:	ΔΗΜΟΠΡΑΚΤΟΣ Α.Ε. Α.Ο.Τ.Α
ΕΡΓΟ:	ΑΝΑΠΛΑΣΗ ΕΝΙΑΙΟΥ ΠΑΡΑΛΙΑΚΟΥ ΜΕΤΩΠΟΥ ΜΕΤΑΞΥ ΚΟΡΙΝΘΟΥ ΚΑΙ ΛΟΥΤΡΑΚΙΟΥ
ΘΕΣΗ:	"ΠΟΣΕΙΔΩΝΙΑ" ΔΗΜΟΥ ΚΟΡΙΝΘΙΩΝ & ΔΗΜΟΥ ΛΟΥΤΡΑΚΙΟΥ - ΠΕΡΑΧΩΡΑΣ - ΑΓ. ΘΕΟΔΩΡΩΝ
	ΟΡΙΣΤΙΚΗ ΜΕΛΕΤΗ ΟΔΟΠΟΙΙΑΣ


ΤΙΤΛΟΣ ΣΧΕΔΙΟΥ:		
ΟΡΙΖΟΝΤΙΟΓΡΑΦΙΑ	ΑΡ. ΣΧΕΔΙΟΥ:	1.2.13
	ΚΩΔ. ΜΕΛΕΤΗΣ:	53610
	ΚΛΙΜΑΚΑ:	1:200
	REV:	00
	ΗΜΕΡΟΜΗΝΙΑ:	ΑΥΓΟΥΣΤΟΣ 2024


ΑΝΑΔΟΧΟΣ:	ΣΥΝΤΑΞΑΝΤΕΣ:
GEOGENESIS A.E. ΤΕΧΝΙΚΗ ΤΟΥΡΙΣΤΙΚΗ ΕΜΠΟΡΙΚΗ ΒΙΟΜΗΧΑΝΙΚΗ ΘΕΣΣΑΛΟΝΙΚΗΣ 16, 15562, ΧΟΛΑΡΓΟΣ	X. ΧΙΟΝΗΣ ΣΥΜΒΟΥΛΟΙ ΜΗΧΑΝΙΚΟΙ Α.Ε. GEOTEST - ΣΥΜΒΟΥΛΟΙ ΜΗΧΑΝΙΚΟΙ Α.Ε. Τηλ.210 2785051, 210 2777798 210 2720305 Fax:210 2796443 E-mail:info@geotest-eng.gr


ΣΥΝΤΑΞΑΝΤΕΣ:	ΕΛΕΓΧΘΗΚΕ:	ΘΕΩΡΗΘΗΚΕ:	ΕΓΚΡΙΘΗΚΕ:
Χ.ΧΙΟΝΗΣ ΣΥΜΒΟΥΛΟΙ ΜΗΧΑΝΙΚΟΙ Α.Ε. GEOTEST - ΣΥΜΒΟΥΛΟΙ ΜΗΧΑΝΙΚΟΙ Α.Ε. ΤΕΧΝΙΚΗ ΕΤΑΙΡΙΑ "ΜΕΛΕΤΩΝ - ΓΕΦ:773 ΕΔΡΑ: ΠΑΤΗΣΙΩΝ 46 - ΑΘΗΝΑ-Τ.Κ. 106 82 Γ.ΕΜΗ.ΑΡ.:160825/06/Β/00/1 - ΤΗΛ: 210 2785051 ΑΦΜ: 099154038 - ΔΟΥ: ΦΑΕ ΑΘΗΝΩΝ			

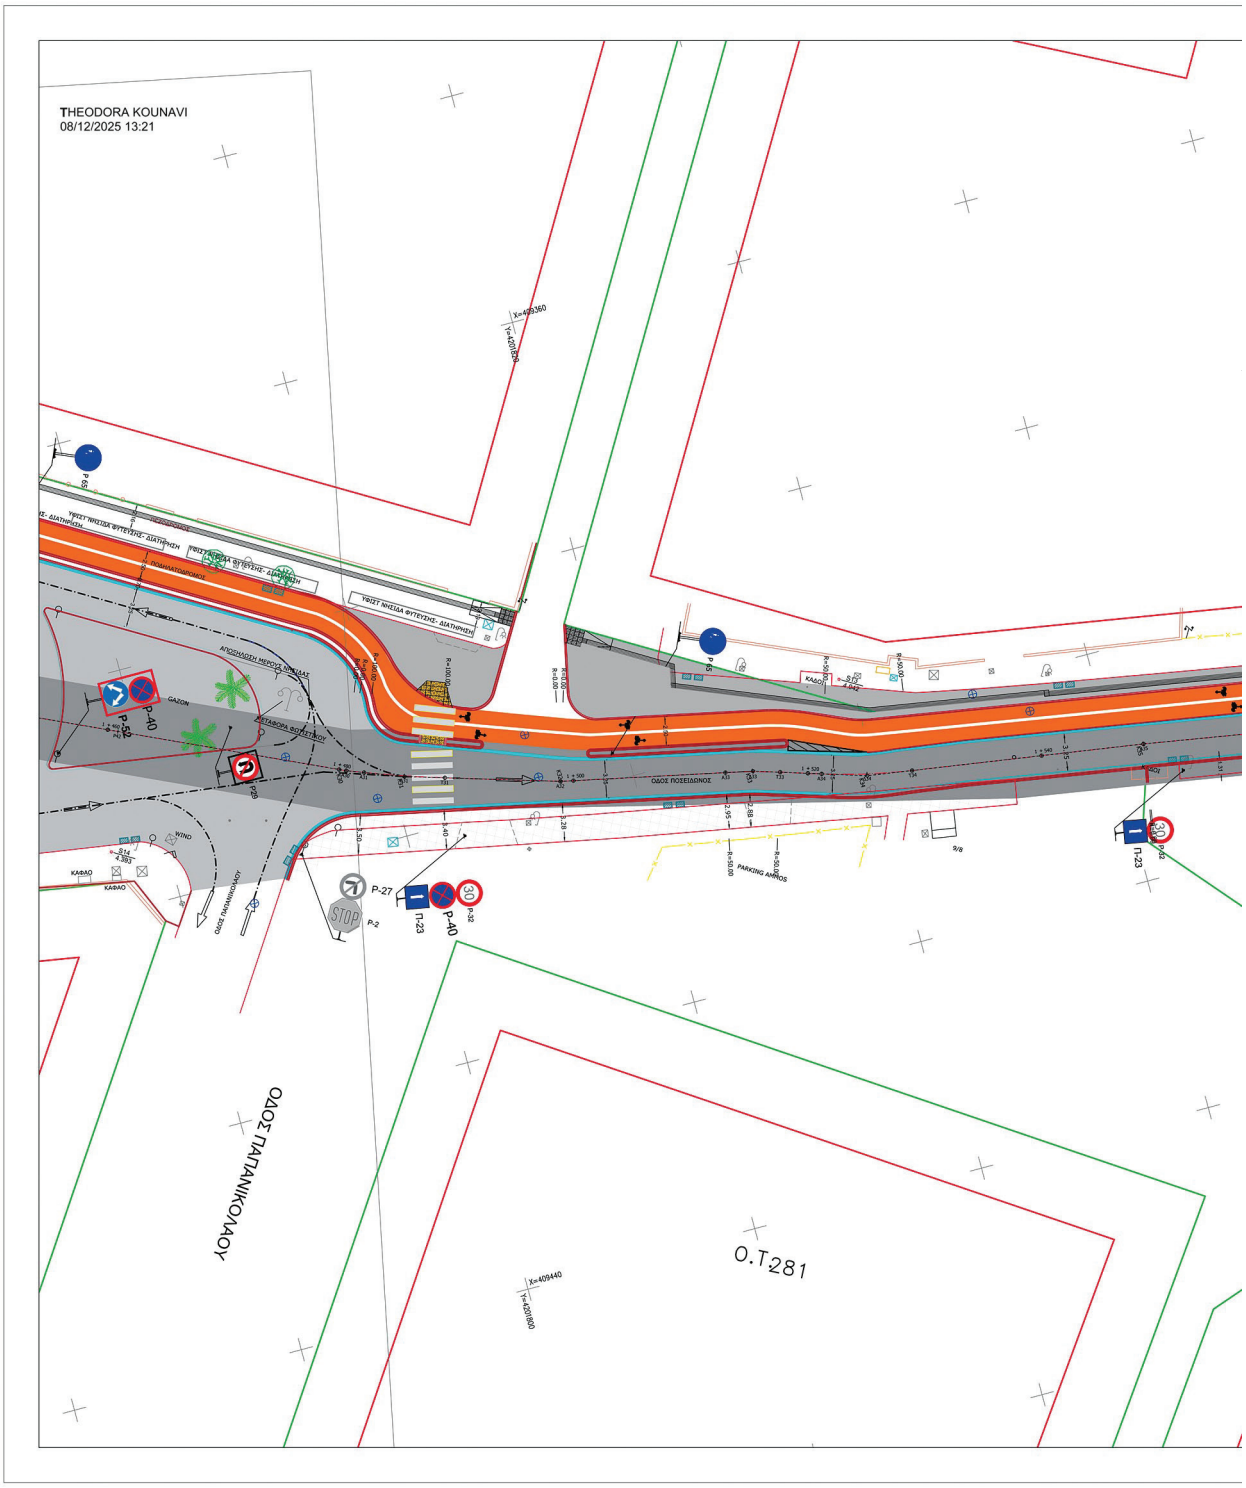

ΕΘΝΙΚΟ ΤΥΠΟΓΡΑΦΕΙΟ
Για τεχνικούς λόγους στο σχεδιάγραμμα, από το ηλεκτρονικό αρχείο, έγινε σμίκρυνση κατά ποσοστό 31%

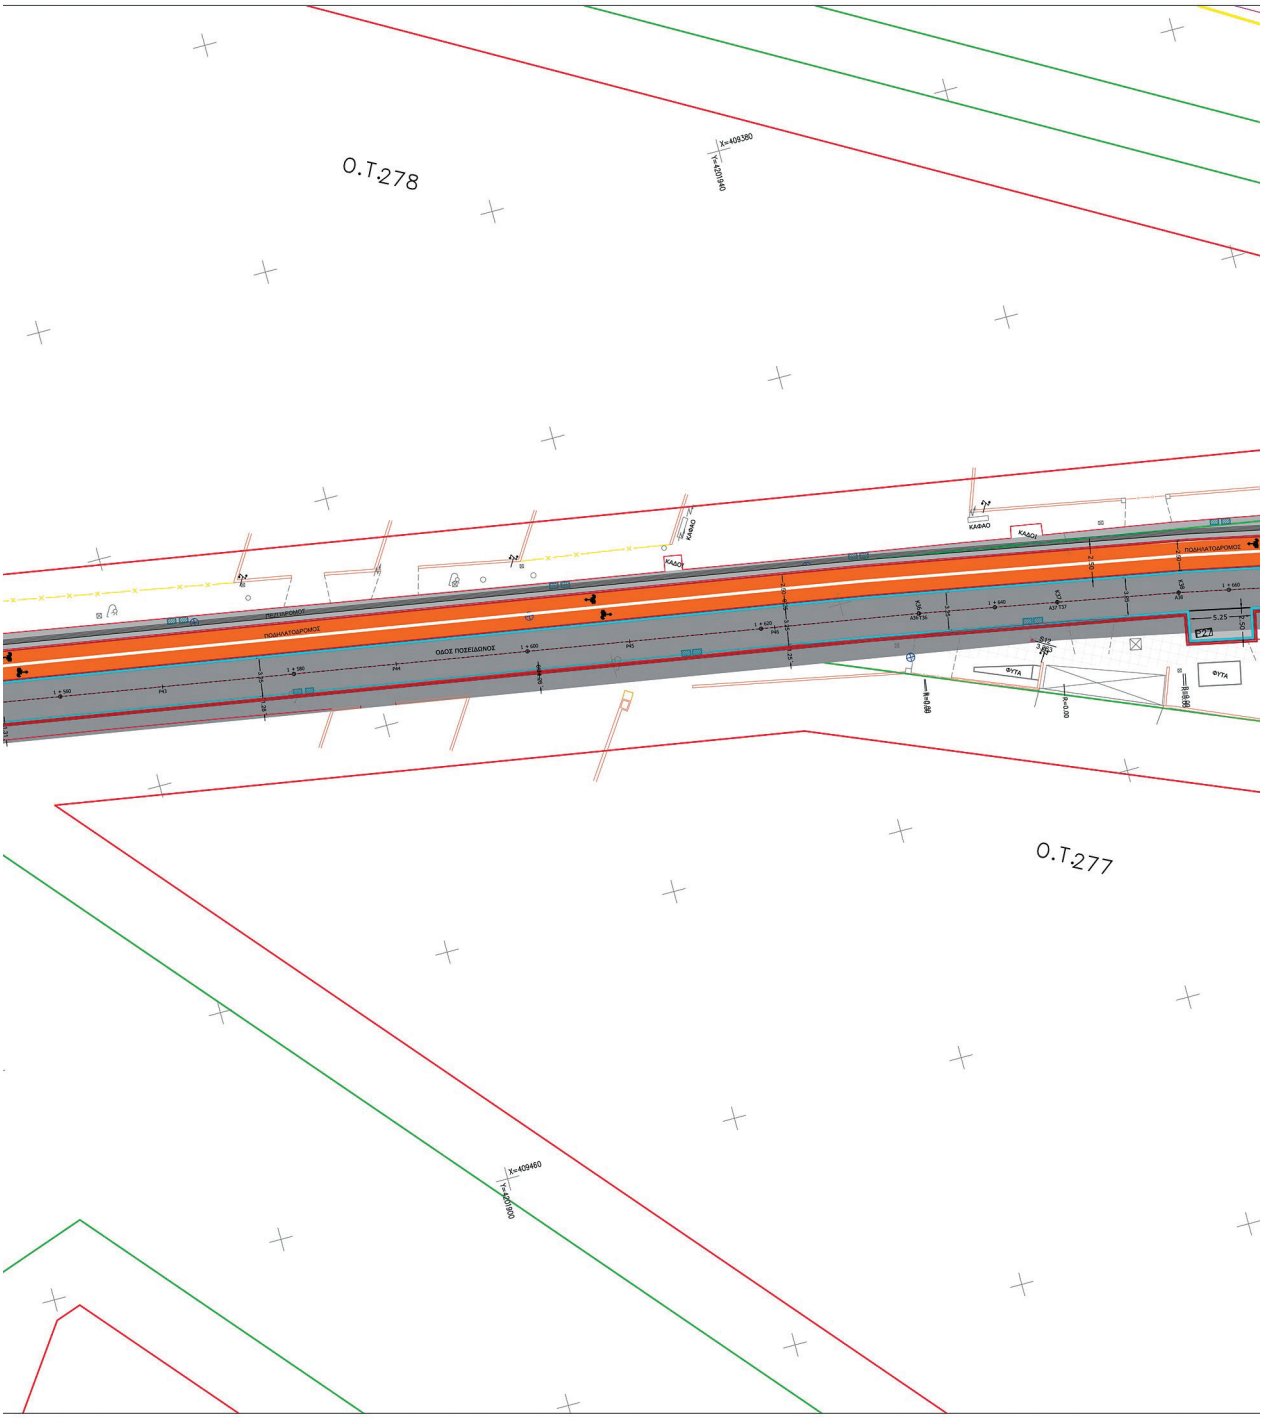
Ο.Τ.278
Ο.Τ.277
ΟΔΟΣ ΠΟΣΕΙΔΩΝΟΣ
ΠΟΛΙΤΙΚΟΣ ΠΡΟΜΗΘΕΥΣ
ΠΟΛΙΤΙΚΟΣ ΠΡΟΜΗΘΕΥΣ
ΚΑΦΑΟ
ΚΑΦΑΟ
ΚΑΦΑΟ
ΚΑΦΑΟ
ΦΥΤΑ
ΦΥΤΑ
ΦΥΤΑ
Χ=409360
Υ=4201940
Χ=409460
Υ=4201900

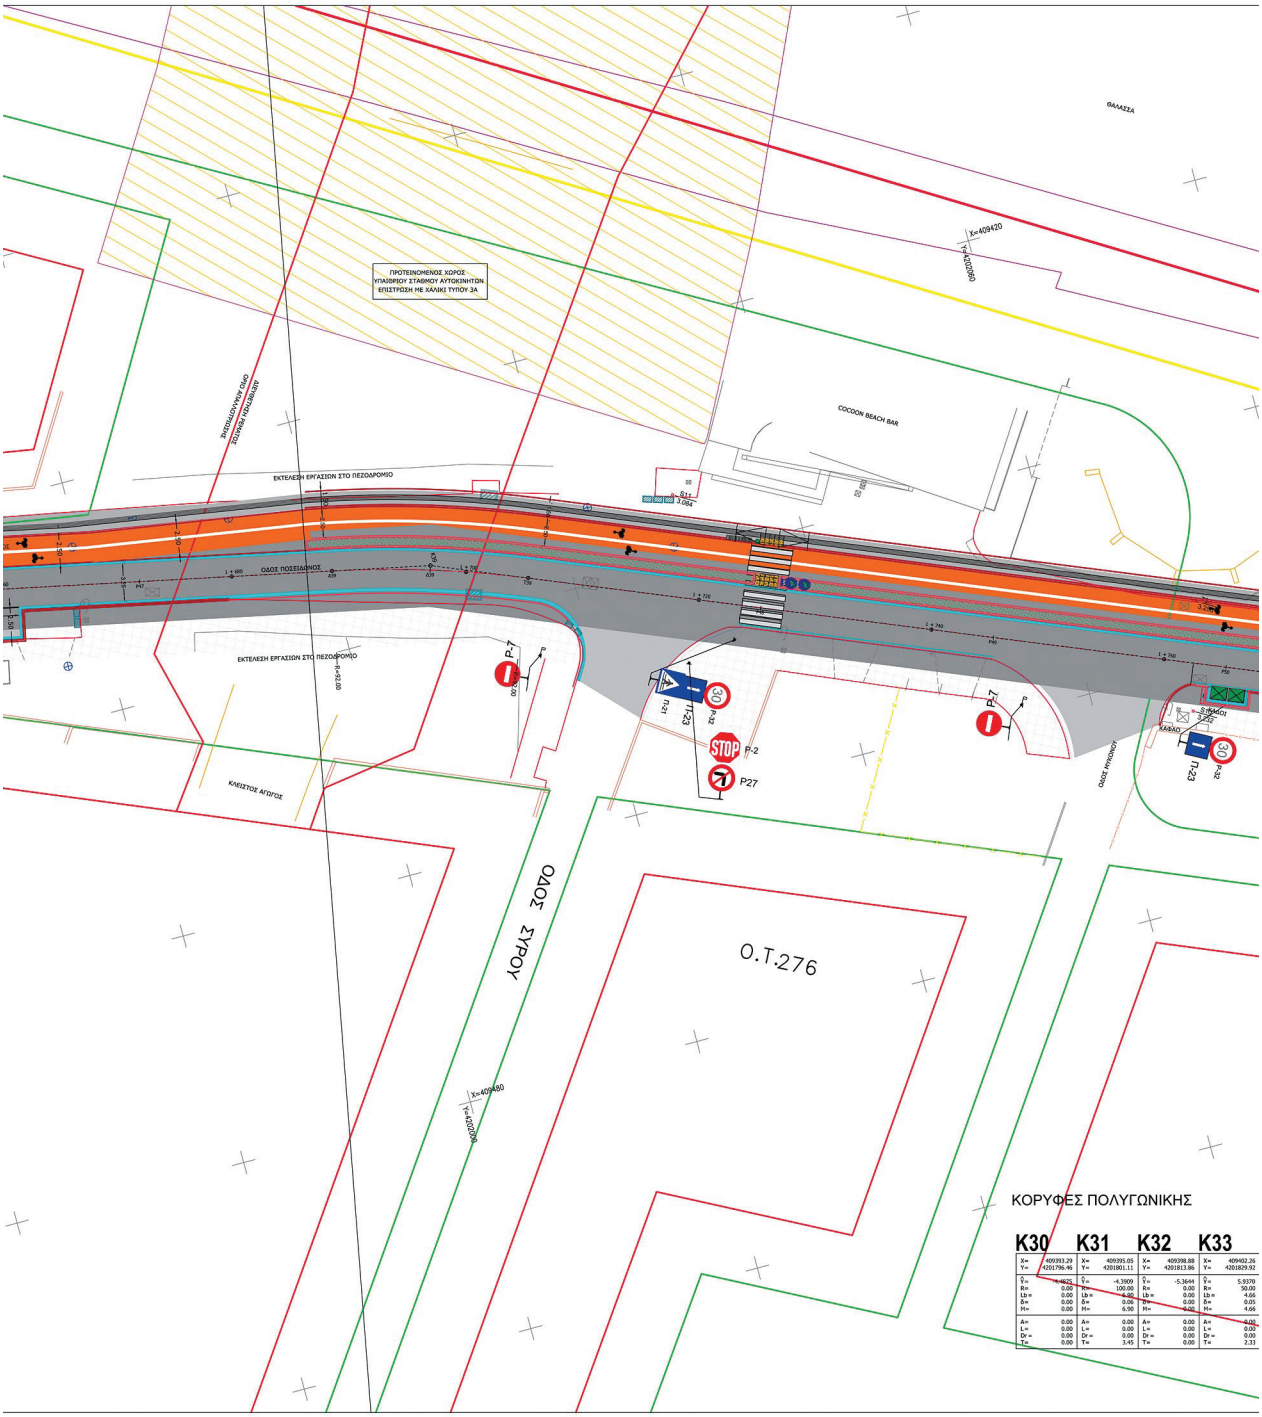
ΠΡΟΤΕΙΝΟΜΕΝΟΣ ΧΩΡΟΣ ΥΠΑΙΘΡΙΟΥ ΣΤΑΘΜΟΥ ΑΥΤΟΚΙΝΗΤΩΝ ΕΠΙΣΤΡΩΣΗ ΜΕ ΧΑΛΙΚΙ ΤΥΠΟΥ 3Α
ΕΚΤΕΛΕΣΗ ΕΡΓΑΣΙΩΝ ΣΤΟ ΠΕΖΟΔΡΟΜΙΟ
ΟΔΟΣ ΠΟΣΕΙΔΩΝΟΣ
COCOON BEACH BAR
ΘΑΛΑΣΣΑ
ΟΔΟΣ ΖΥΦΟΥ
Ο.Τ.276
ΚΑΛΕΙΣΤΟΣ ΑΓΓΟΥΣΟ
ΟΔΟΣ ΥΜΗΤΤΟΥ
STOP
P-2
P27
P-7
Π-23
Π-21
ΚΟΡΥΦΕΣ ΠΟΛΥΓΩΝΙΚΗΣ
K30
K31
K32
K33

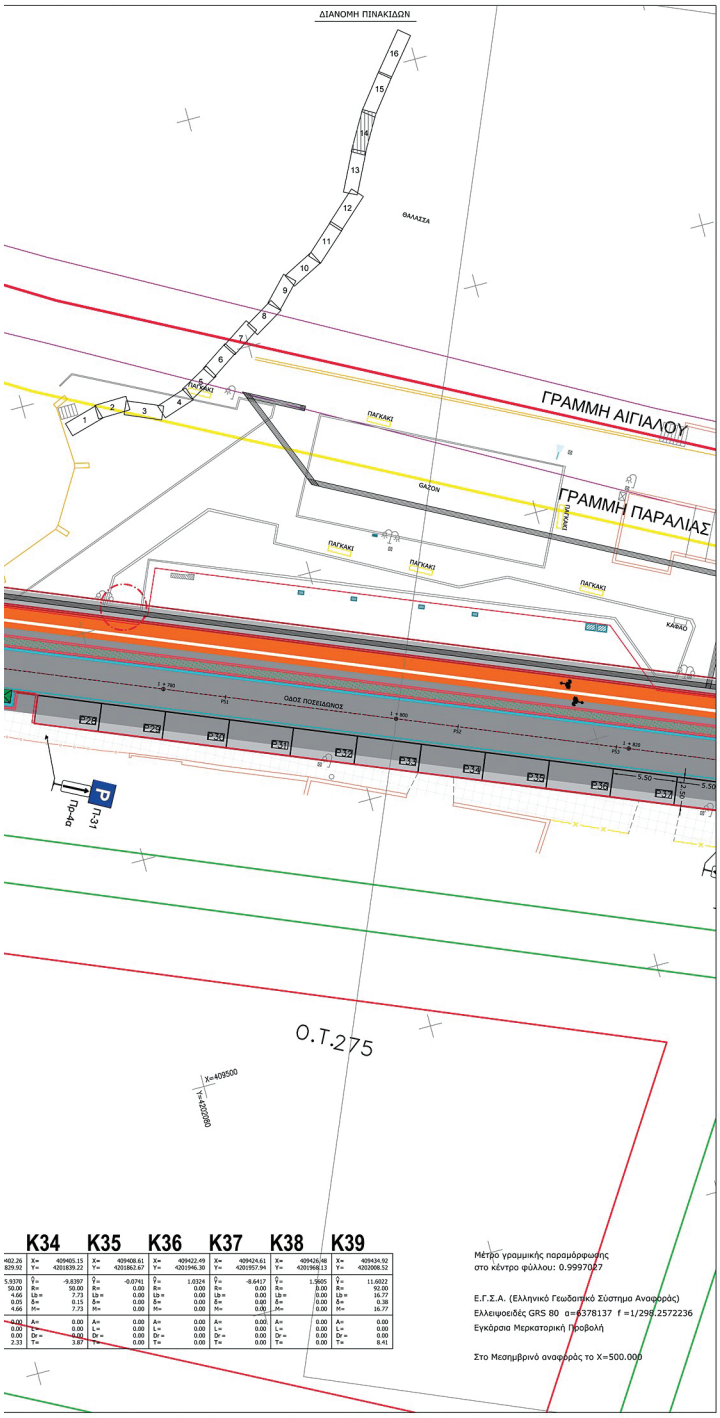

K34	K35	K36	K37	K38	K39
X= 409405.15	X= 409408.61	X= 409422.49	X= 409424.61	X= 409436.48	X= 409434.92
Y= 4201839.22	Y= 4201862.67	Y= 4201946.30	Y= 4201957.94	Y= 4201968.13	Y= 4202008.52
Ŷ= -9.8397	Ŷ= -0.0741	Ŷ= 1.0324	Ŷ= -8.6417	Ŷ= 1.5905	Ŷ= 11.6922
R= 50.00	R= 0.00	R= 0.00	R= 0.00	R= 0.00	R= 92.00
Lb= 7.73	Lb= 0.00	Lb= 0.00	Lb= 0.00	Lb= 0.00	Lb= 16.77
Δ= 0.15	Δ= 0.00	Δ= 0.00	Δ= 0.00	Δ= 0.00	Δ= 0.38
M= 7.73	M= 0.00	M= 0.00	M= 0.00	M= 0.00	M= 16.77
A= 0.00	A= 0.00	A= 0.00	A= 0.00	A= 0.00	A= 0.00
L= 0.00	L= 0.00	L= 0.00	L= 0.00	L= 0.00	L= 0.00
Dr= 0.00	Dr= 0.00	Dr= 0.00	Dr= 0.00	Dr= 0.00	Dr= 0.00
T= 3.87	T= 0.00	T= 0.00	T= 0.00	T= 0.00	T= 8.41

Μέτρο γραμμικής παραμόρφωσης στο κέντρο φύλλου: 0.9997027

Ε.Γ.Σ.Α. (Ελληνικό Γεωδαιτικό Σύστημα Αναφοράς)
Ελλειψοειδές GRS 80 α=6378137 f =1/298.2572236
Εγκάρσια Μερκατορική Προβολή

Στο Μεσημβρινό αναφοράς το Χ=500.000

ΥΠΟΜΝΗΜΑ

ΝΕΟΣ ΑΞΟΝΑΣ ΟΔΟΥ ΠΟΣΕΙΔΩΝΙΑΣ
ΝΕΟ ΠΡΟΚΑΤ. ΚΡΑΣΠΕΔΟ ΠΛΑΤΟΥΣ 0,15m νησίδας/ πεζοδρομίου
ΝΕΟ ΡΕΙΘΡΟ ΠΛΑΤΟΥΣ 0,25m
ΝΕΑ ΠΛΑΚΟΣΤΡΩΣΗ ΠΕΖΟΔΡΟΜΙΩΝ
ΠΡΟΤΕΙΝΟΜΕΝΗ ΔΙΑΜΟΡΦΩΣΗ ΘΕΣΕΩΝ ΣΤΑΘΜΕΥΣΗΣ
ΠΡΟΤΕΙΝΟΜΕΝΗ ΔΙΑΜΟΡΦΩΣΗ ΘΕΣΕΩΝ ΣΤΑΘΜΕΥΣΗΣ ΑΜΕΑ
ΤΟΙΧΙΟ ΕΓΚΙΒΩΤΙΣΜΟΥ Η ΠΡΟΚΑΤΑΣΚΕΥΑΣΜΕΝΟ ΚΡΑΣΠΕΔΟ ΠΛ. 0.15m
ΛΩΡΙΔΑ ΠΟΔΗΛΑΤΟΔΡΟΜΟΥ ΑΜΦΙΔΡΟΜΗΣ ΚΑΤΕΥΘΥΝΣΗΣ πλάτους 2,50μ από έγχρωμο Ασφαλτικό Σκυρόδεμα
ΠΕΖΟΔΡΟΜΙΟ από κυβόλιθους χρώματος γκρι 20x10cm / σταμπωτό
Πλάκες όδευσης τυφλών

ΥΠΟΜΝΗΜΑ ΚΑΤΑΚΟΡΥΦΗΣ ΣΗΜΑΝΣΗΣ:

Ρυθμιστικές πινακίδες μεσαίου μεγέθους και πινακίδες κινδύνου υψηλής αντανάκλασης από αλουμίνιο πάχους 3χλστ. με χρώμα φούγιου και απεικόνιση του σήματος από ανταν/στική μεμβράνη τύπου III κυκλικές διαμέτρου 0,650μ.,τριγωνικές πλευράς 0,900μ. ή οκταγωνικές πλευράς 0,370μ.


P-01 P-2 P-3 P-7 P27 P 28 P29 P-32 P-40 P 48 P 49 P-51δ P-52 P 52δ P 52α P-53 P 54 P 55 P 65 P 65 (b) Π-121 Π-21 Π-21γ Π-23 Π-31 P-71 Π 77 Π 79 Πρ-4α Πρ-4γ K-65 K-43 P-2 P-27 ΟΡΙΖΟΝΤΙΑ ΣΗΜΑΝΣΗ:

ΚΥΡΙΟΣ ΤΟΥ ΕΡΓΟΥ:	ΕΛΛΗΝΙΚΗ ΔΗΜΟΚΡΑΤΙΑ ΠΕΡΙΦΕΡΕΙΑ ΠΕΛΟΠΟΝΝΗΣΟΥ ΠΕΡΙΦΕΡΕΙΑΚΗ ΕΝΟΤΗΤΑ ΚΟΡΙΝΘΙΑΣ ΔΗΜΟΣ ΚΟΡΙΝΘΙΩΝ & ΔΗΜΟΣ Λ.Π.Α.Θ.	
ΦΟΡΕΑΣ ΚΑΤΑΣΚΕΥΗΣ ΤΟΥ ΕΡΓΟΥ:	ΔΗΜΟΠΡΑΚΤΟΣ Α.Ε. Α.Ο.Τ.Α	
ΕΡΓΟ:	ΑΝΑΠΛΑΣΗ ΕΝΙΑΙΟΥ ΠΑΡΑΛΙΑΚΟΥ ΜΕΤΩΠΟΥ ΜΕΤΑΞΥ ΚΟΡΙΝΘΟΥ ΚΑΙ ΛΟΥΤΡΑΚΙΟΥ	
ΘΕΣΗ:	"ΠΟΣΕΙΔΩΝΙΑ" ΔΗΜΟΥ ΚΟΡΙΝΘΙΩΝ & ΔΗΜΟΥ ΛΟΥΤΡΑΚΙΟΥ - ΠΕΡΑΧΩΡΑΣ - ΑΓ. ΘΕΟΔΩΡΩΝ	
ΟΡΙΣΤΙΚΗ ΜΕΛΕΤΗ ΟΔΟΠΟΙΙΑΣ		
ΤΙΤΛΟΣ ΣΧΕΔΙΟΥ: ΟΡΙΖΟΝΤΙΟΓΡΑΦΙΑ	ΑΡ. ΣΧΕΔΙΟΥ:	1.2.14
	ΚΩΔ.ΜΕΛΕΤΗΣ:	53610
	ΚΛΙΜΑΚΑ:	1:200
	REV:	00
	ΗΜΕΡΟΜΗΝΙΑ:	ΑΥΓΟΥΣΤΟΣ 2024


ΑΝΑΔΟΧΟΣ: GEOGENESIS A.E. ΤΕΧΝΙΚΗ ΤΟΥΡΙΣΤΙΚΗ ΕΜΠΟΡΙΚΗ ΒΙΟΜΗΧΑΝΙΚΗ ΘΕΣΣΑΛΟΝΙΚΗΣ 18, 15562, ΧΟΛΑΡΓΟΣ


ΣΥΝΤΑΞΑΝΤΕΣ: X. ΧΙΟΝΗΣ ΣΥΜΒΟΥΛΟΙ ΜΗΧΑΝΙΚΟΙ Α.Ε. GEOTEST - ΣΥΜΒΟΥΛΟΙ ΜΗΧΑΝΙΚΟΙ Α.Ε. Τηλ.210 2756051, 210 2777798 210 2720305 Fax:210 2796443 E-mail:info@geotest-eng.gr


ΣΥΝΤΑΞΑΝΤΕΣ :	ΕΛΕΓΧΘΗΚΕ :	ΘΕΩΡΗΘΗΚΕ :	ΕΓΚΡΙΘΗΚΕ :
Χ. ΧΙΟΝΗΣ ΣΥΜΒΟΥΛΟΙ ΜΗΧΑΝΙΚΟΙ Α.Ε. GEOTEST - ΣΥΜΒΟΥΛΟΙ ΜΗΧΑΝΙΚΟΙ Α.Ε. ΤΕΧΝΙΚΗ ΕΤΑΙΡΙΑ ΜΕΛΕΤΩΝ - ΓΕΜ:773 ΕΔΔΜ: ΠΑΤΗΣΙΩΝ 40 - ΑΘΗΝΑ-Τ.Κ. 106 82 ΓΕΜΗ:041868853000 - ΤΗΛ: 210 2756051 ΑΦΜ: 099154038 - ΔΟΥ: ΦΑΕ ΑΘΗΝΩΝ			

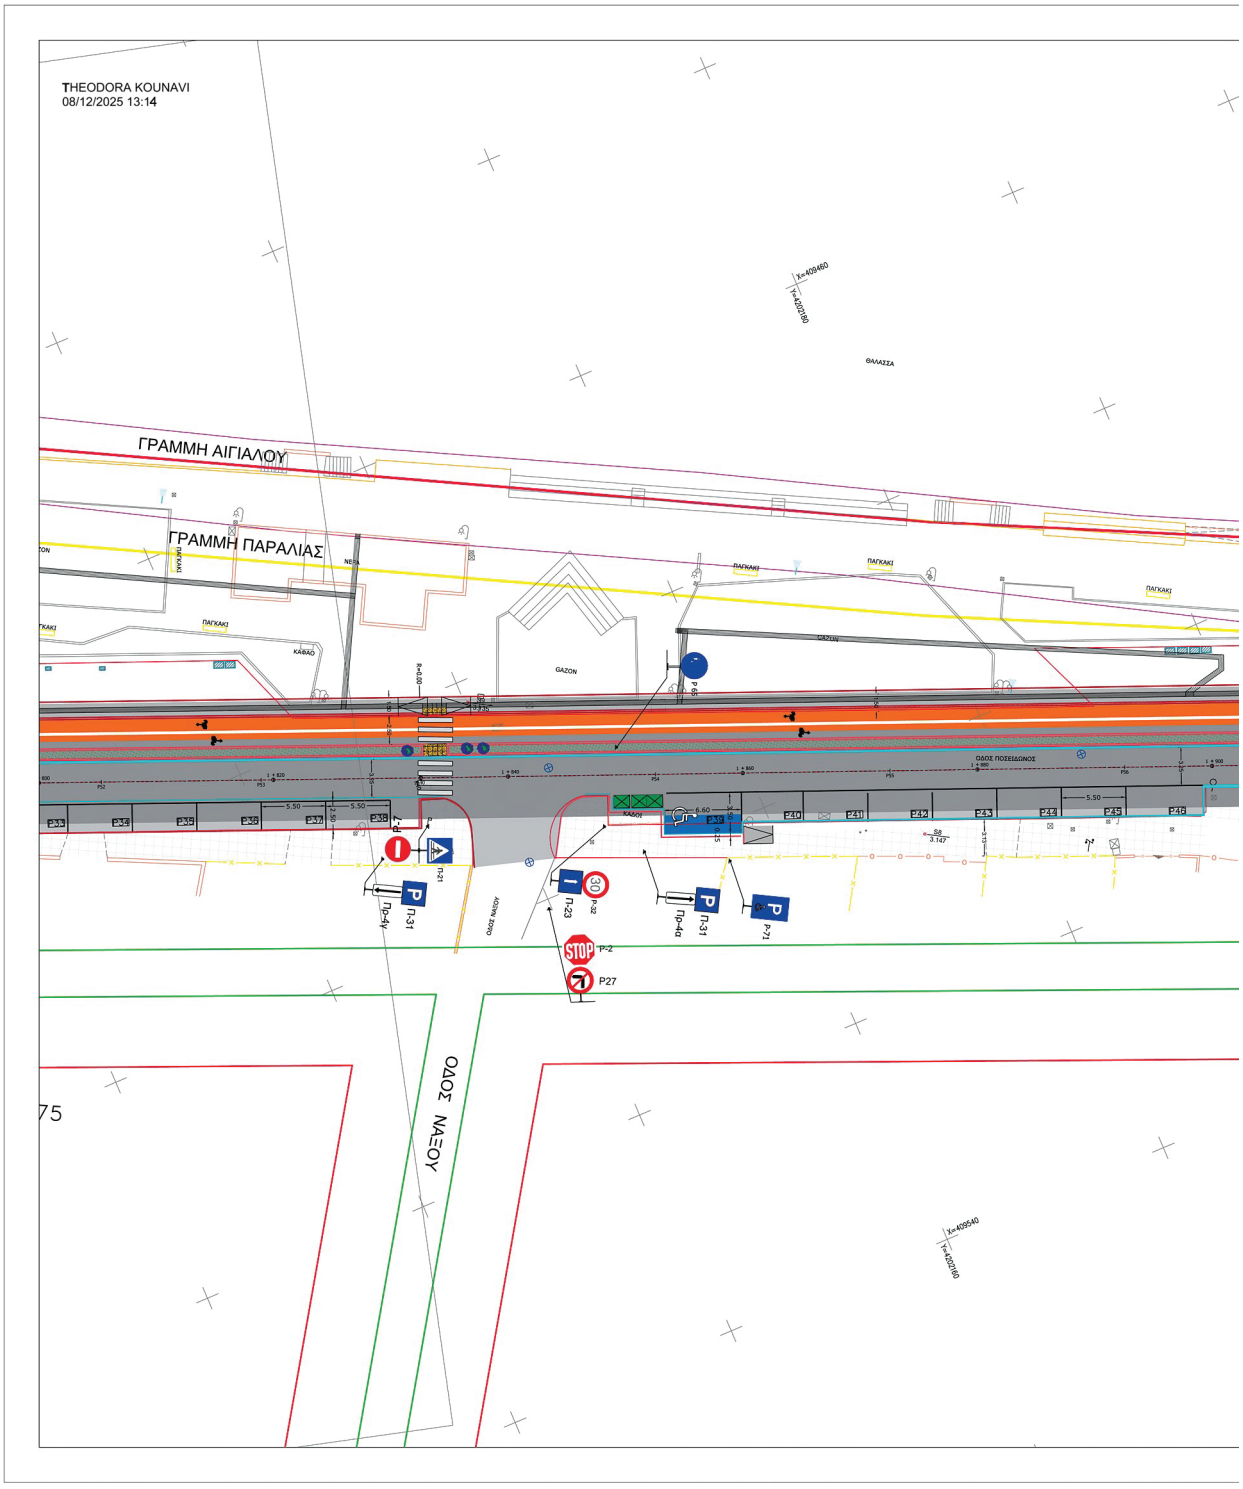


ΕΘΝΙΚΟ ΤΥΠΟΓΡΑΦΕΙΟ
Για τεχνικούς λόγους στο σχεδιάγραμμα, από το ηλεκτρονικό αρχείο, έγινε σμίκρυνση κατά ποσοστό 31%

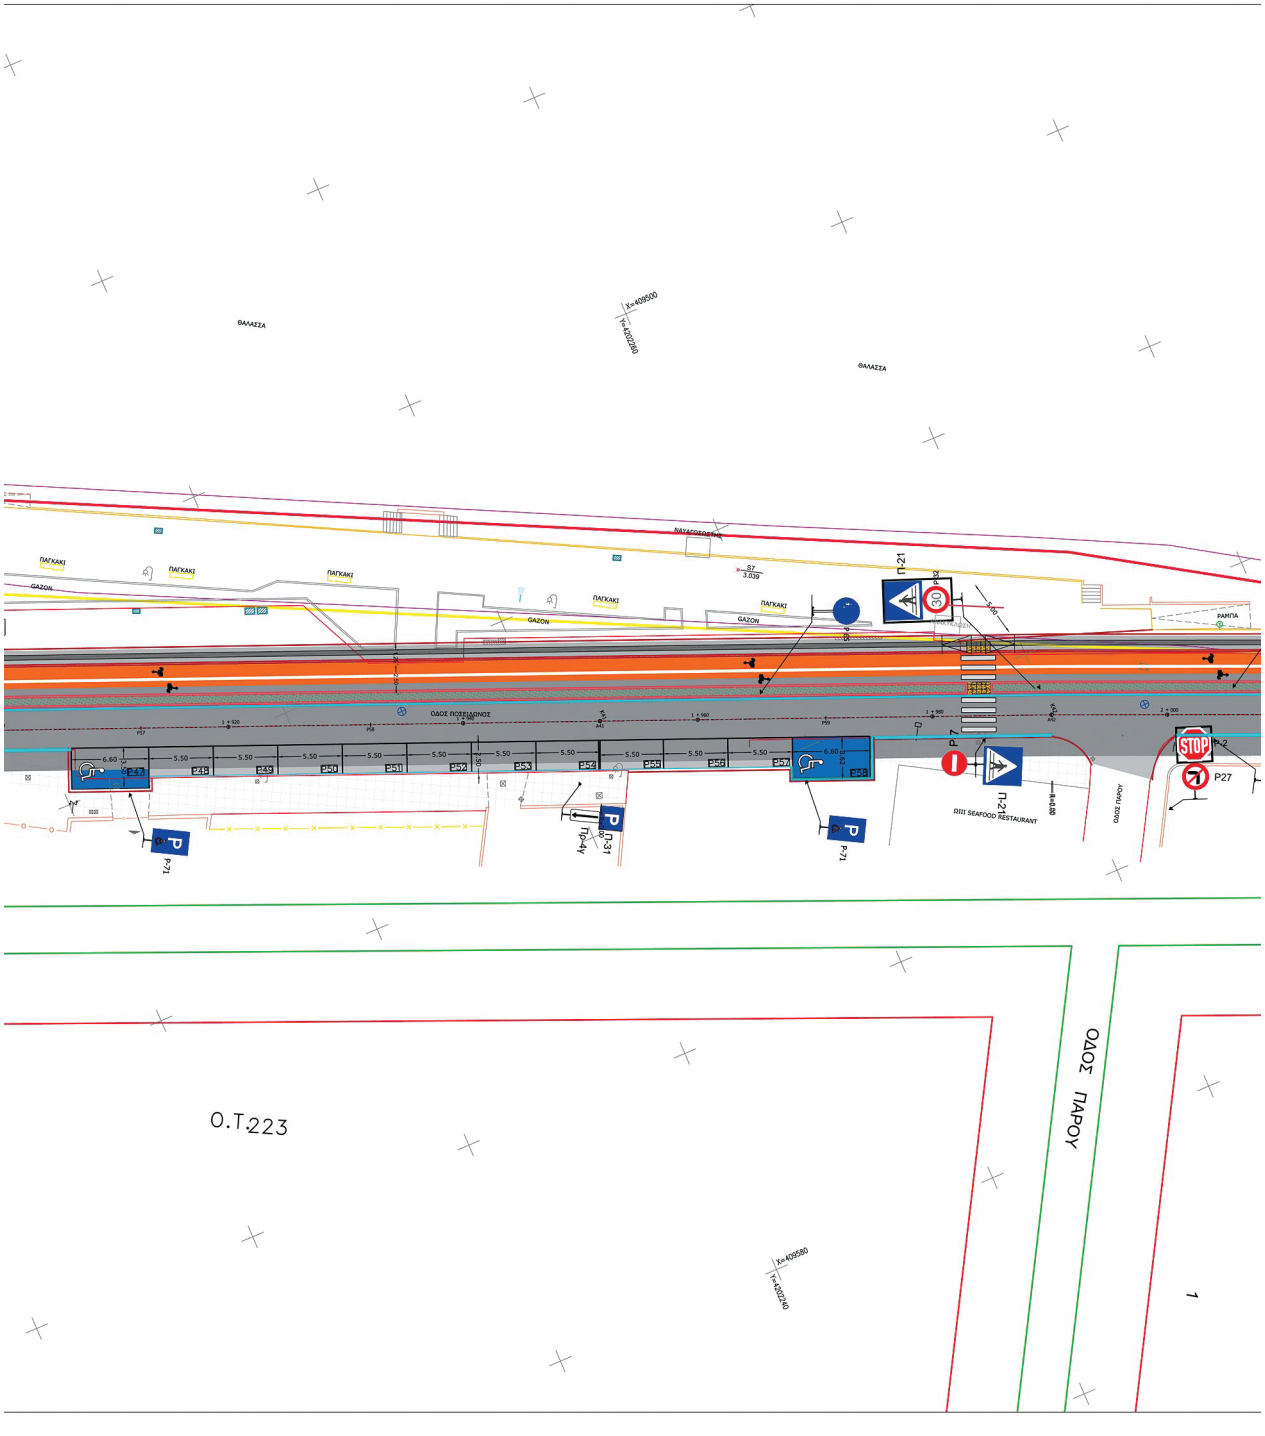
ΘΑΛΑΣΣΑ
ΘΑΛΑΣΣΑ
ΠΑΓΚΑΚΙ
GAZON
ΟΔΟΣ ΠΟΣΕΙΔΩΝΟΣ
ΡΑΜΠΑ
STOP
P27
Π-21
Π-2
Π-31
Π-47
Π-71
Ο.Τ.223
ΟΔΟΣ ΠΑΡΟΥ
1

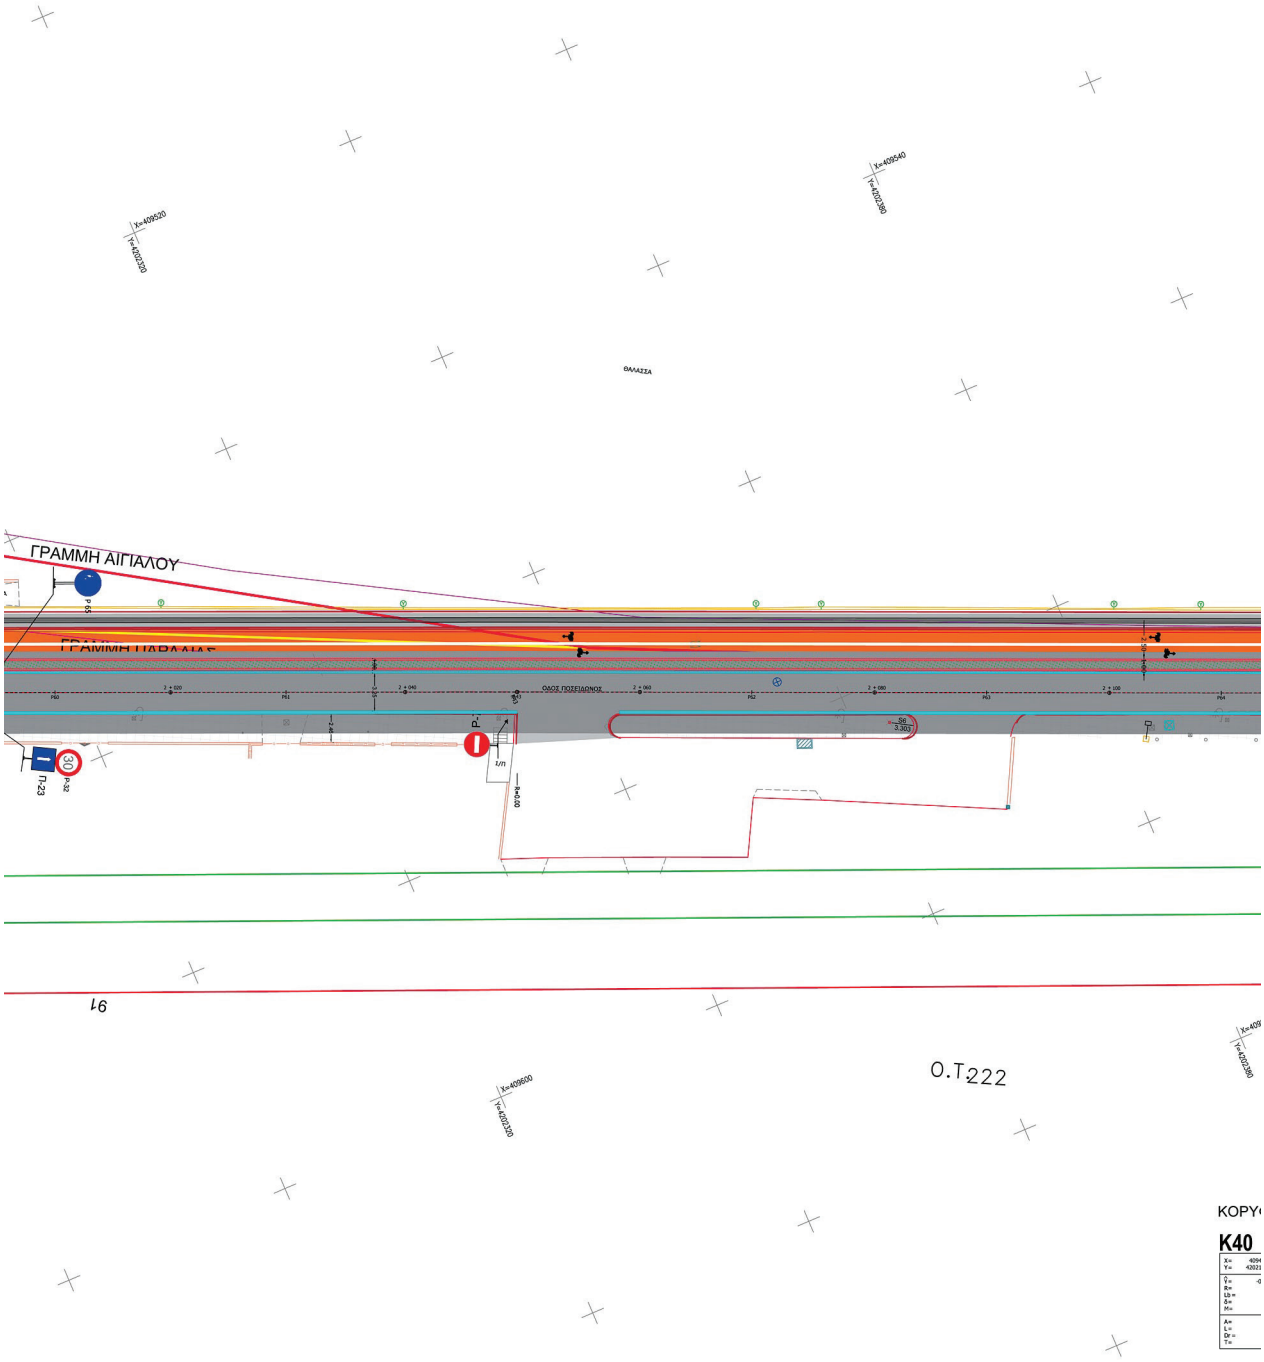
ΓΡΑΜΜΗ ΑΙΓΙΑΛΟΥ
ΟΔΟΣ ΠΟΣΕΙΔΩΝΟΣ
ΘΑΛΑΣΣΑ
Π-23
30
P-32
R=5.00
1/m
X=409520
Y=4202320
X=409540
Y=4202380
X=409600
Y=4202320
X=409
Y=4202380
91
Ο.Τ.222
ΚΟΡΥ
K40

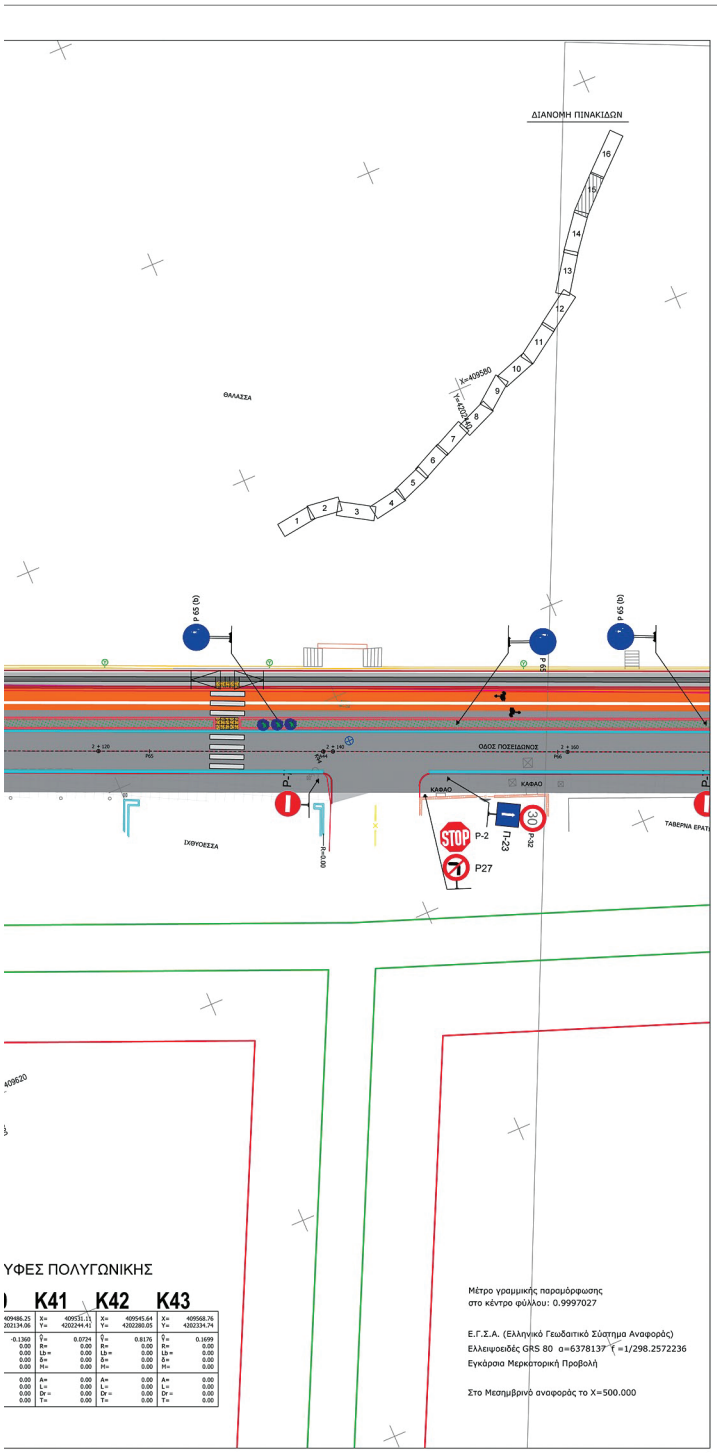

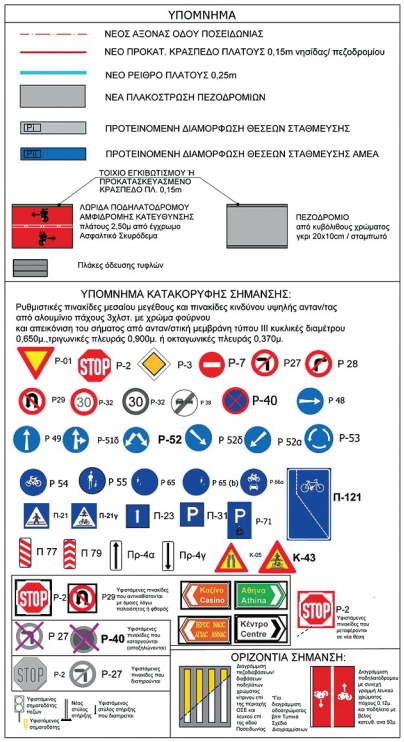

ΚΥΡΙΟΣ ΤΟΥ ΕΡΓΟΥ:
ΕΛΛΗΝΙΚΗ ΔΗΜΟΚΡΑΤΙΑ
ΠΕΡΙΦΕΡΕΙΑ ΠΕΛΟΠΟΝΝΗΣΟΥ
ΠΕΡΙΦΕΡΕΙΑΚΗ ΕΝΟΤΗΤΑ ΚΟΡΙΝΘΙΑΣ
ΔΗΜΟΣ ΚΟΡΙΝΘΙΩΝ & ΔΗΜΟΣ Λ.Π.Α.Θ.

ΦΟΡΕΑΣ ΚΑΤΑΣΚΕΥΗΣ ΤΟΥ ΕΡΓΟΥ:
ΔΗΜΟΠΡΑΚΤΟΣ Α.Ε. Α.Ο.Τ.Α

ΕΡΓΟ:
ΑΝΑΠΛΑΣΗ ΕΝΙΑΙΟΥ ΠΑΡΑΛΙΑΚΟΥ ΜΕΤΩΠΟΥ
ΜΕΤΑΞΥ ΚΟΡΙΝΘΟΥ ΚΑΙ ΛΟΥΤΡΑΚΙΟΥ

ΘΕΣΗ:
"ΠΟΣΕΙΔΩΝΙΑ" ΔΗΜΟΥ ΚΟΡΙΝΘΙΩΝ & ΔΗΜΟΥ ΛΟΥΤΡΑΚΙΟΥ - ΠΕΡΑΧΩΡΑΣ - ΑΓ. ΘΕΟΔΩΡΩΝ

ΟΡΙΣΤΙΚΗ ΜΕΛΕΤΗ ΟΔΟΠΟΙΙΑΣ


ΤΙΤΛΟΣ ΣΧΕΔΙΟΥ:
ΟΡΙΖΟΝΤΙΟΓΡΑΦΙΑ


ΑΡ. ΣΧΕΔΙΟΥ:	1.2.15
ΚΩΔ.ΜΕΛΕΤΗΣ:	53610
ΚΛΙΜΑΚΑ:	1:200
REV:	00
ΗΜΕΡΟΜΗΝΙΑ:	ΑΥΓΟΥΣΤΟΣ 2024


ΑΝΑΔΟΧΟΣ:
GEOGENESIS A.E.
ΤΕΧΝΙΚΗ ΤΟΥΡΙΣΤΙΚΗ ΕΜΠΟΡΙΚΗ ΒΙΟΜΗΧΑΝΙΚΗ
ΘΕΣΣΑΛΟΝΙΚΗΣ 16, 15562, ΧΟΛΑΡΓΟΣ


ΣΥΝΤΑΞΑΝΤΕΣ:
Χ. ΧΙΟΝΗΣ ΣΥΜΒΟΥΛΟΙ ΜΗΧΑΝΙΚΟΙ Α.Ε.
GEOTEST - ΣΥΜΒΟΥΛΟΙ ΜΗΧΑΝΙΚΟΙ Α.Ε.
Τηλ.210 2750051, 210 2777798
210 2720305 Fax:210 2796443
E-mail:info@geotest-eng.gr


ΣΥΝΤΑΞΑΝΤΕΣ:	ΕΛΕΓΧΘΗΚΕ:	ΘΕΩΡΗΘΗΚΕ:	ΕΓΚΡΙΘΗΚΕ:
Χ.ΧΙΟΝΗΣ ΣΥΜΒΟΥΛΟΙ ΜΗΧΑΝΙΚΟΙ Α.Ε. GEOTEST - ΣΥΜΒΟΥΛΟΙ ΜΗΧΑΝΙΚΟΙ Α.Ε. ΤΕΧΝΙΚΗ ΕΤΑΙΡΙΑ ΜΕΛΕΤΩΝ - ΓΕΜΗ:773 ΕΔΡΑ: ΠΑΤΗΣΙΩΝ 46 - ΑΘΗΝΑ-Τ.Κ. 106 82 ΓΕΜΗ:8618825000 - ΤΗΛ: 210 2750051 ΑΦΜ: 099154038 - ΔΟΥ: Φ.Α.Ε ΑΘΗΝΩΝ			

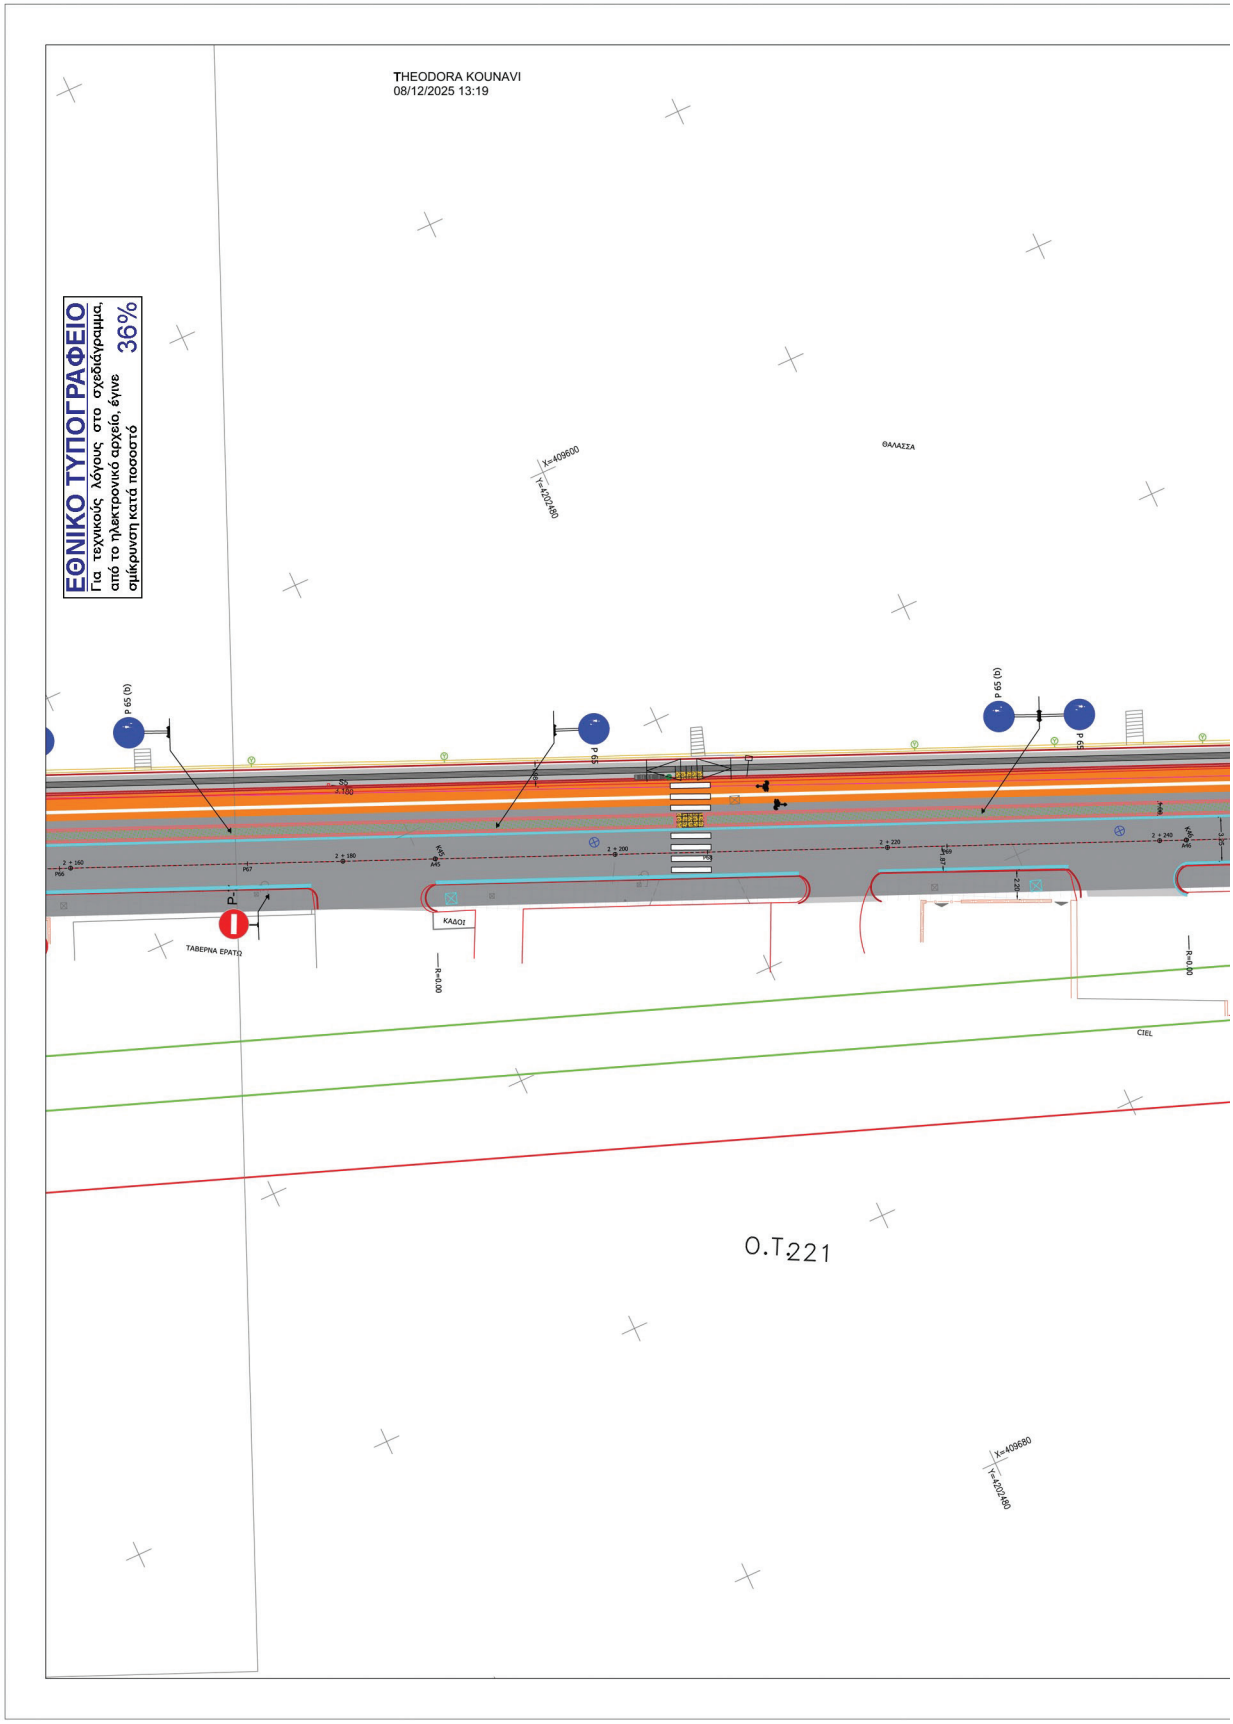

THEODORA KOUNAVI
08/12/2025 13:19
ΕΘΝΙΚΟ ΤΥΠΟΓΡΑΦΕΙΟ
Για τεχνικούς λόγους στο σχεδιάγραμμα, από το ηλεκτρονικό αρχείο, έγινε σμίκρυνση κατά ποσοστό 36%
ΘΑΛΑΣΣΑ
ΚΑΔΟΙ
ΤΑΒΕΡΝΑ ΕΡΑΤΩ
CTEL
O.T221

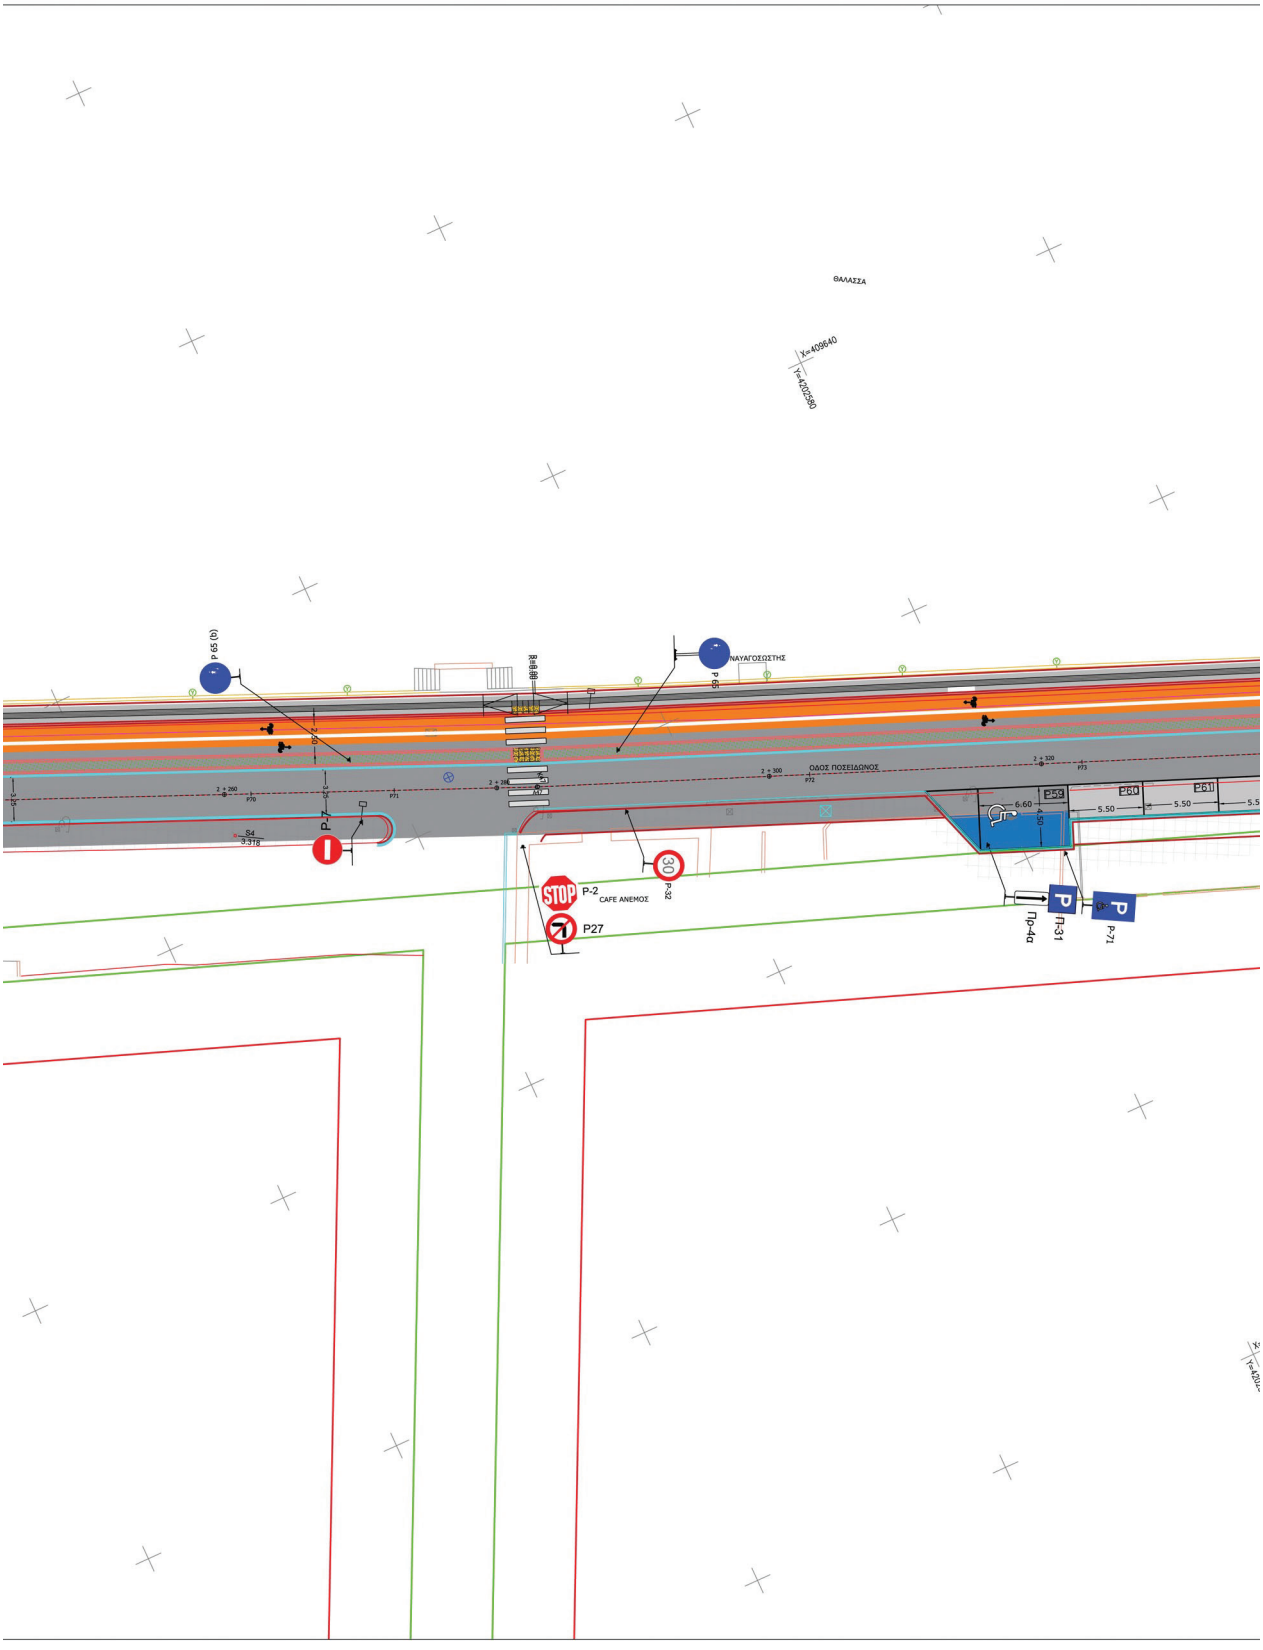
ΘΑΛΑΣΣΑ
Y=4098440
X=4202580
P 65 (b)
P-59
ΝΑΥΑΓΟΣΩΣΤΗΣ
Rad 8.00
ΟΔΟΣ ΠΟΣΕΙΔΩΝΟΣ
P-7
P53
P60
P61
6.60
5.50
5.50
5.5
STOP
P-2
CAFE ΑΝΕΜΟΣ
P27
30
P-32
Πρ-4α
Π-31
P-71

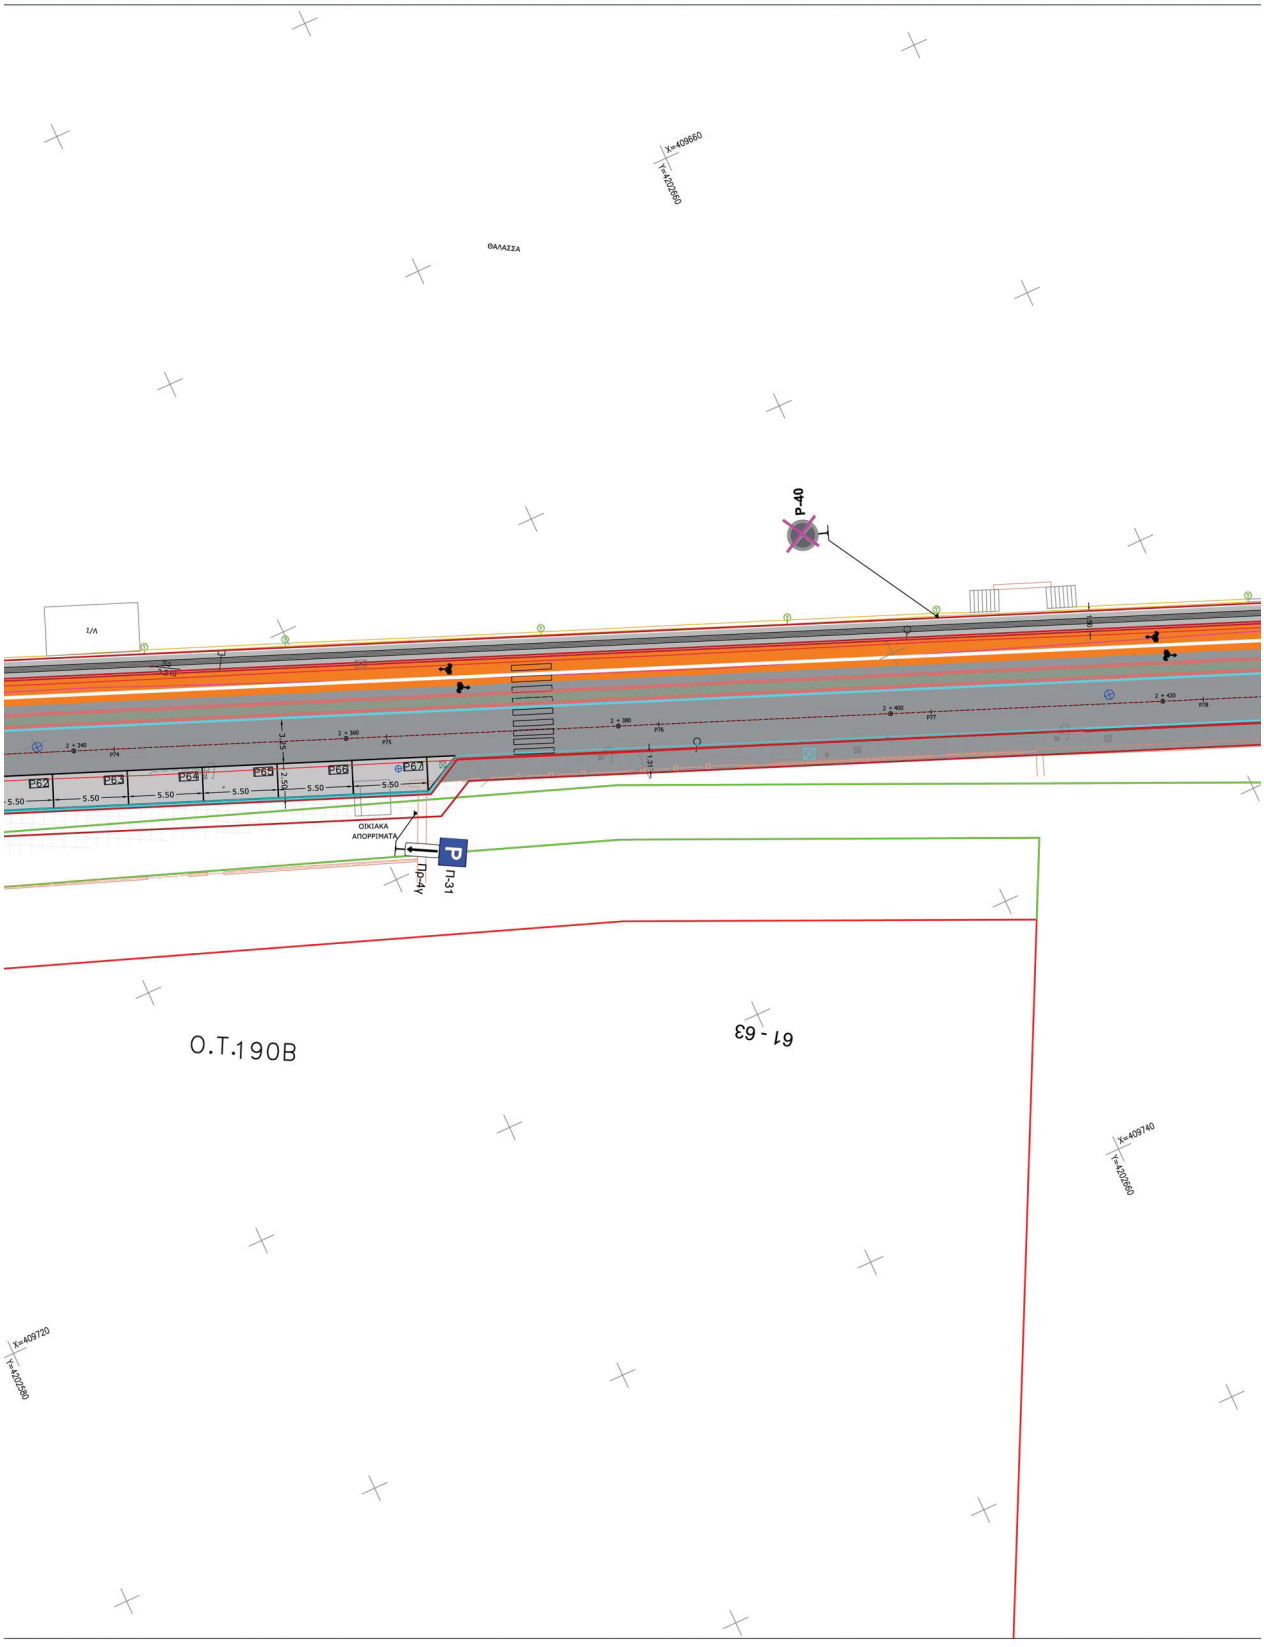
X=409860
Y=4202660
ΘΑΛΑΣΣΑ
P-40
Π-31
ΟΙΚΙΑΚΑ ΑΠΟΡΡΙΜΑΤΑ
O.T.190B
61 - 63
X=409740
Y=4202660
X=409720
Y=4202580

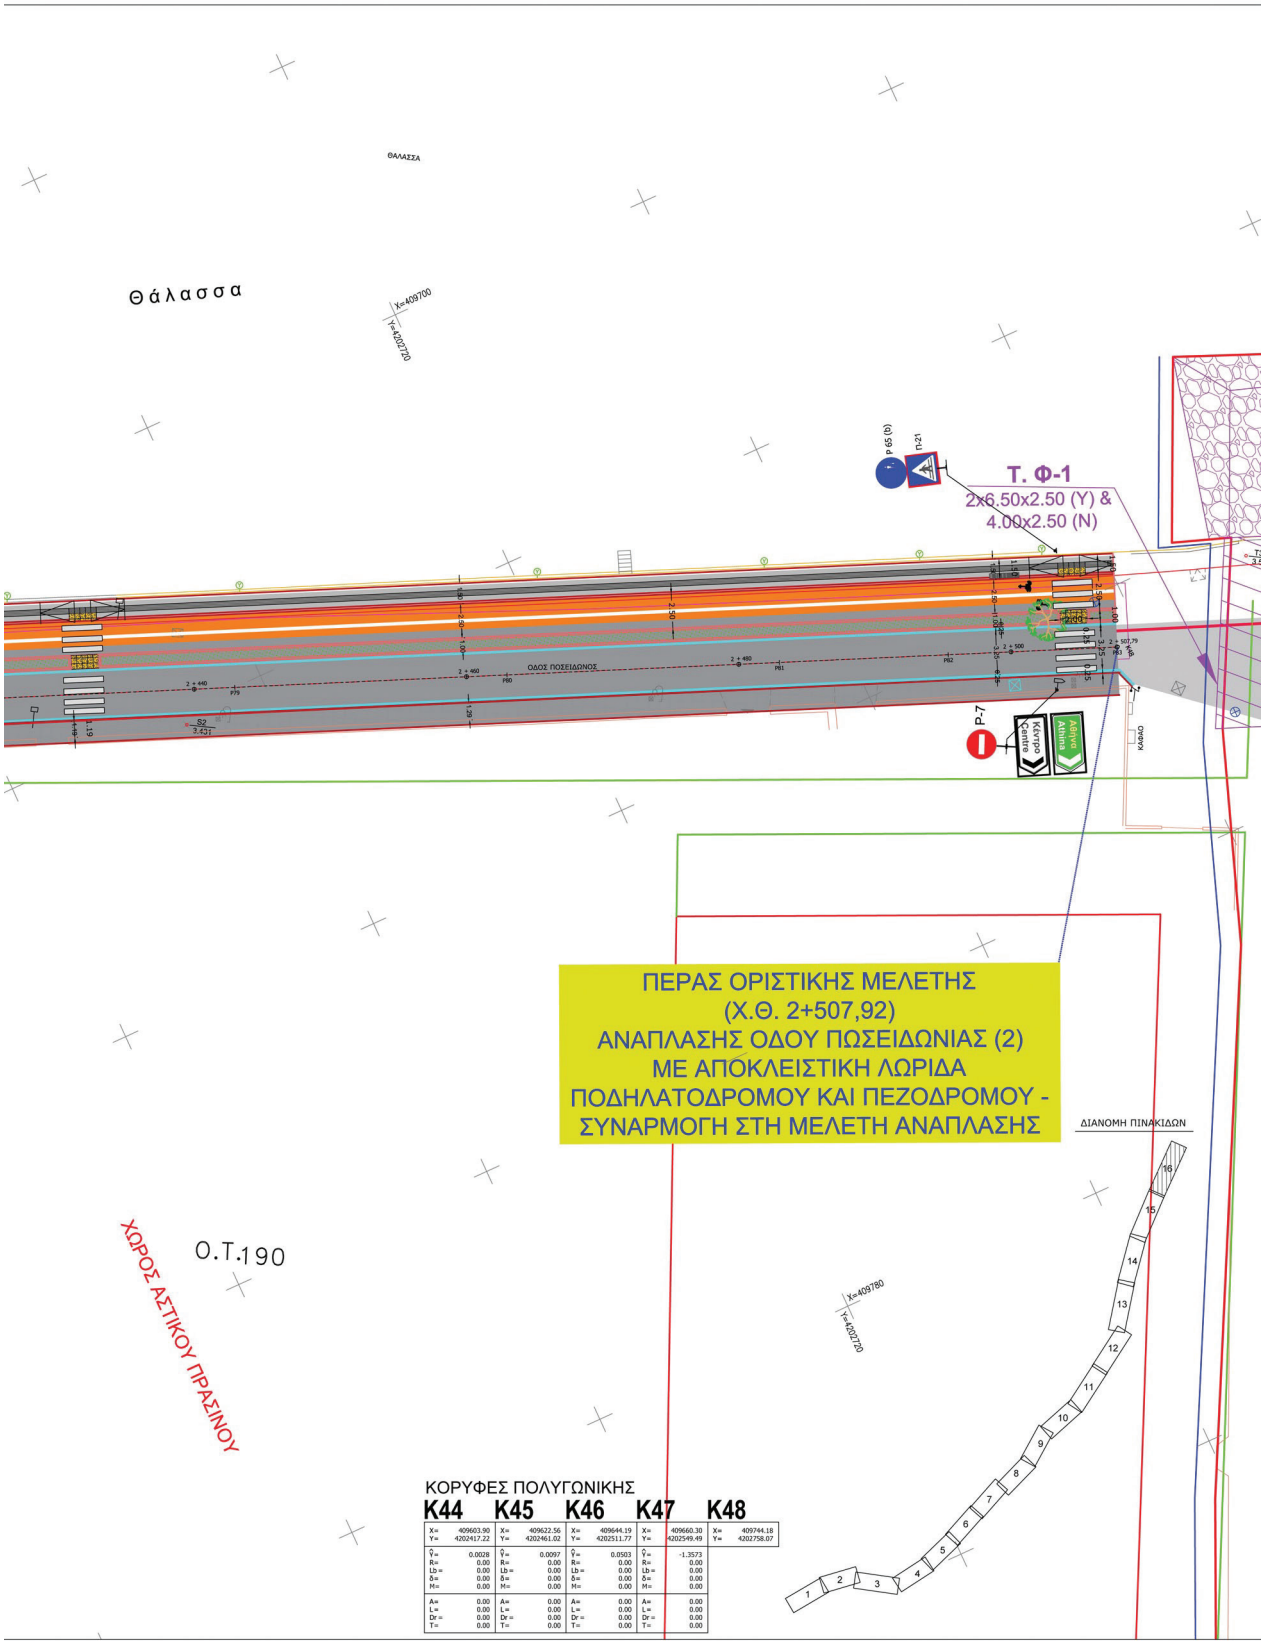
Θάλασσα
Τ. Φ-1
2x6.50x2.50 (Y) &
4.00x2.50 (N)
ΟΔΟΣ ΠΟΣΕΙΔΩΝΟΣ
P-7
ΠΕΡΑΣ ΟΡΙΣΤΙΚΗΣ ΜΕΛΕΤΗΣ
(Χ.Θ. 2+507,92)
ΑΝΑΠΛΑΣΗΣ ΟΔΟΥ ΠΩΣΕΙΔΩΝΙΑΣ (2)
ΜΕ ΑΠΟΚΛΕΙΣΤΙΚΗ ΛΩΡΙΔΑ
ΠΟΔΗΛΑΤΟΔΡΟΜΟΥ ΚΑΙ ΠΕΖΟΔΡΟΜΟΥ -
ΣΥΝΑΡΜΟΓΗ ΣΤΗ ΜΕΛΕΤΗ ΑΝΑΠΛΑΣΗΣ
ΔΙΑΝΟΜΗ ΠΙΝΑΚΙΔΩΝ
Ο.Τ.190
ΧΩΡΟΣ ΑΣΤΙΚΟΥ ΠΡΑΣΙΝΟΥ
ΚΟΡΥΦΕΣ ΠΟΛΥΓΩΝΙΚΗΣ
K44 K45 K46 K47 K48

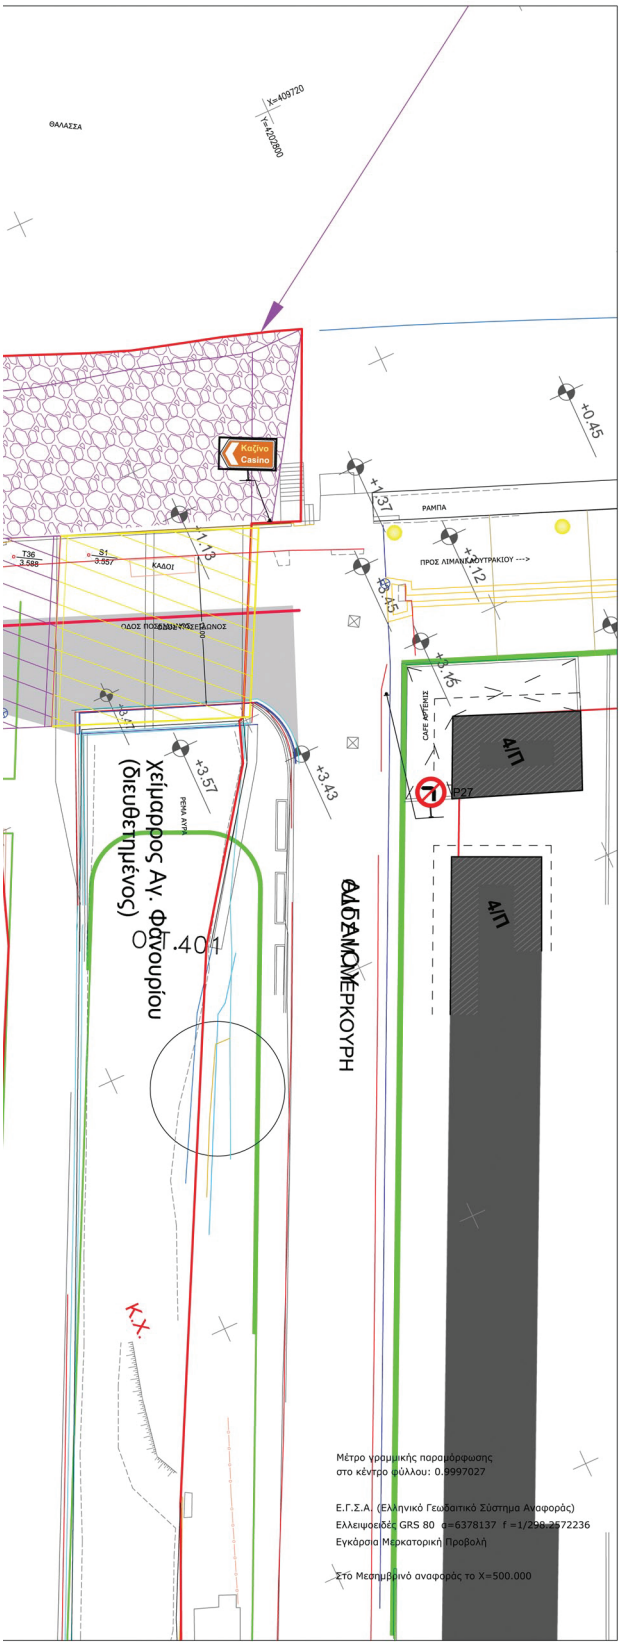

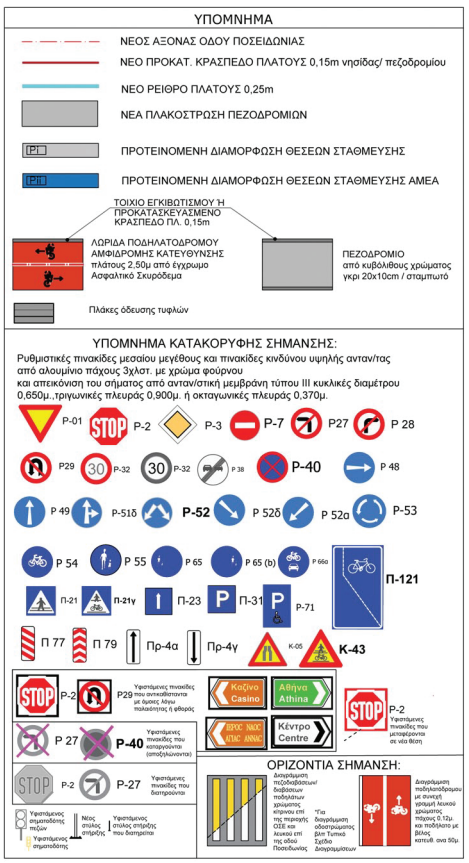

ΚΥΡΙΟΣ ΤΟΥ ΕΡΓΟΥ:	ΕΛΛΗΝΙΚΗ ΔΗΜΟΚΡΑΤΙΑ ΠΕΡΙΦΕΡΕΙΑ ΠΕΛΟΠΟΝΝΗΣΟΥ ΠΕΡΙΦΕΡΕΙΑΚΗ ΕΝΟΤΗΤΑ ΚΟΡΙΝΘΙΑΣ ΔΗΜΟΣ ΚΟΡΙΝΘΙΩΝ & ΔΗΜΟΣ Λ.Π.Α.Θ.
ΦΟΡΕΑΣ ΚΑΤΑΣΚΕΥΗΣ ΤΟΥ ΕΡΓΟΥ:	ΔΗΜΟΠΡΑΚΤΟΣ Α.Ε. Α.Ο.Τ.Α
ΕΡΓΟ:	ΑΝΑΠΛΑΣΗ ΕΝΙΑΙΟΥ ΠΑΡΑΛΙΑΚΟΥ ΜΕΤΩΠΟΥ ΜΕΤΑΞΥ ΚΟΡΙΝΘΟΥ ΚΑΙ ΛΟΥΤΡΑΚΙΟΥ
ΘΕΣΗ:	"ΠΟΣΕΙΔΩΝΙΑ" ΔΗΜΟΥ ΚΟΡΙΝΘΙΩΝ & ΔΗΜΟΥ ΛΟΥΤΡΑΚΙΟΥ - ΠΕΡΑΧΩΡΑΣ - ΑΓ. ΘΕΟΔΩΡΩΝ
	ΟΡΙΣΤΙΚΗ ΜΕΛΕΤΗ ΟΔΟΠΟΙΙΑΣ

ΤΙΤΛΟΣ ΣΧΕΔΙΟΥ :		
ΟΡΙΖΟΝΤΙΟΓΡΑΦΙΑ	ΑΡ. ΣΧΕΔΙΟΥ:	1.2.16
	ΚΩΔ.ΜΕΛΕΤΗΣ:	53610
	ΚΛΙΜΑΚΑ:	1:200
	REV:	00
	ΗΜΕΡΟΜΗΝΙΑ:	ΑΥΓΟΥΣΤΟΣ 2024

ΑΝΑΔΟΧΟΣ :	ΣΥΝΤΑΞΑΝΤΕΣ :
GEOGENESIS A.E. ΤΕΧΝΙΚΗ ΤΟΥΡΙΣΤΙΚΗ ΕΜΠΟΡΙΚΗ ΒΙΟΜΗΧΑΝΙΚΗ ΘΕΣΣΑΛΟΝΙΚΗΣ 16, 15562, ΧΟΛΑΡΓΟΣ	X. ΧΙΩΝΗΣ ΣΥΜΒΟΥΛΟΙ ΜΗΧΑΝΙΚΟΙ Α.Ε. GEOTEST - ΣΥΜΒΟΥΛΟΙ ΜΗΧΑΝΙΚΟΙ Α.Ε. Τηλ:210 2795051, 210 2777798 210 2720305 Fax:210 2796443 E-mail:info@geotest-eng.gr

ΣΥΝΤΑΞΑΝΤΕΣ :	ΕΛΕΓΧΘΗΚΕ :	ΘΕΩΡΗΘΗΚΕ :	ΕΓΚΡΙΘΗΚΕ :
Χ.ΧΙΩΝΗΣ ΣΥΜΒΟΥΛΟΙ ΜΗΧΑΝΙΚΟΙ Α.Ε. GEOTEST - ΣΥΜΒΟΥΛΟΙ ΜΗΧΑΝΙΚΟΙ Α.Ε. ΤΕΧΝΙΚΗ ΕΤΑΙΡΙΑ ΜΕΛΕΤΩΝ - ΓΕΜ:773 ΕΔΡΑ: ΠΑΤΗΣΙΩΝ 45 - ΑΘΗΝΑ-Τ.Κ. 106 82 ΓΕΜΗ:040788825000 - ΤΗΛ: 210 2795051 ΑΦΜ: 099154035 - ΔΟΥ: Φ.Α.Ε ΑΘΗΝΩΝ			

Η απόφαση αυτή να δημοσιευθεί στην Εφημερίδα της Κυβερνήσεως.

Πάτρα, 24 Νοεμβρίου 2025

Με εντολή Γραμματέα
Αποκεντρωμένης Διοίκησης
Ο Αναπληρωτής Προϊστάμενος
της Γενικής Διεύθυνσης
Χωροταξικής, Περιβαλλοντικής
και Αγροτικής Πολιτικής

ΜΙΧΑΗΛ ΛΑΓΚΑΔΑΣ

ΕΘΝΙΚΟ ΤΥΠΟΓΡΑΦΕΙΟ

Το Εθνικό Τυπογραφείο αποτελεί δημόσια υπηρεσία υπαγόμενη στην Προεδρία της Κυβέρνησης και έχει την ευθύνη τόσο για τη σύνταξη, διαχείριση, εκτύπωση και κυκλοφορία των Φύλλων της Εφημερίδας της Κυβερνήσεως (ΦΕΚ), όσο και για την κάλυψη των εκτυπωτικών - εκδοτικών αναγκών του δημοσίου και του ευρύτερου δημόσιου τομέα (ν. 3469/2006/Α΄ 131 και π.δ. 29/2018/Α΄58).

1. ΦΥΛΛΟ ΤΗΣ ΕΦΗΜΕΡΙΔΑΣ ΤΗΣ ΚΥΒΕΡΝΗΣΕΩΣ (ΦΕΚ)

• Τα **ΦΕΚ σε ηλεκτρονική μορφή** διατίθενται δωρεάν στο **www.et.gr**, την επίσημη ιστοσελίδα του Εθνικού Τυπογραφείου. Όσα ΦΕΚ δεν έχουν ψηφιοποιηθεί και καταχωριστεί στην ανωτέρω ιστοσελίδα, ψηφιοποιούνται και αποστέλλονται επίσης δωρεάν με την υποβολή αιτήματος στην ηλεκτρονική διεύθυνση feksales@et.gr.

• Τα **ΦΕΚ σε έντυπη μορφή** διατίθενται σε μεμονωμένα φύλλα είτε απευθείας από το Τμήμα Πωλήσεων και Συνδρομητών, είτε ταχυδρομικά με την αποστολή αιτήματος παραγγελίας στην ηλεκτρονική διεύθυνση feksales@et.gr.

- Το κόστος ενός ασπρόμαυρου ΦΕΚ από 1 έως 16 σελίδες είναι 1,00 €, αλλά για κάθε επιπλέον οκτασέλιδο (ή μέρος αυτού) προσαυξάνεται κατά 0,20 €. Το κόστος ενός έγχρωμου ΦΕΚ από 1 έως 16 σελίδες είναι 1,50 €, αλλά για κάθε επιπλέον οκτασέλιδο (ή μέρος αυτού) προσαυξάνεται κατά 0,30 €.
- Το τεύχος Α.Σ.Ε.Π. διατίθεται δωρεάν.
- Υπάρχει δυνατότητα ετήσιας συνδρομής οποιουδήποτε τεύχους σε έντυπη μορφή μέσω του Τμήματος Πωλήσεων και Συνδρομητών.

• **Τρόποι αποστολής κειμένων προς δημοσίευση:**

Α. Αποστολή των εγγράφων προς δημοσίευση στο ΦΕΚ στην ηλεκτρονική διεύθυνση **https://eservices.et.gr**. Σχετικές εγκύκλιοι και οδηγίες στην ηλεκτρονική διεύθυνση του Εθνικού Τυπογραφείου (**www.et.gr**) στη διαδρομή **Ανακοινώσεις** → **Εγκύκλιοι**.

Β. Κατ’ εξαίρεση, όσοι πολίτες δεν διαθέτουν προηγμένη ψηφιακή υπογραφή μπορούν είτε να αποστέλλουν ταχυδρομικά, είτε να καταθέτουν με εκπρόσωπό τους κείμενα προς δημοσίευση εκτυπωμένα σε χαρτί στο Τμήμα Παραλαβής και Καταχώρισης Δημοσιευμάτων.

• Πληροφορίες, σχετικά με την αποστολή/κατάθεση εγγράφων προς δημοσίευση, την ημερήσια κυκλοφορία των Φ.Ε.Κ., με την πώληση των τευχών και με τους ισχύοντες τιμοκαταλόγους για όλες τις υπηρεσίες μας, περιλαμβάνονται στον ιστότοπο (www.et.gr). Επίσης μέσω του ιστότοπου δίδονται πληροφορίες σχετικά με την πορεία δημοσίευσης των εγγράφων, με βάση τον Κωδικό Αριθμό Δημοσιεύματος (ΚΑΔ). Πρόκειται για τον αριθμό που εκδίδει το Εθνικό Τυπογραφείο για όλα τα κείμενα που πληρούν τις προϋποθέσεις δημοσίευσης.

2. ΕΚΤΥΠΩΤΙΚΕΣ - ΕΚΔΟΤΙΚΕΣ ΑΝΑΓΚΕΣ ΤΟΥ ΔΗΜΟΣΙΟΥ

Το Εθνικό Τυπογραφείο ανταποκρινόμενο σε αιτήματα υπηρεσιών και φορέων του δημοσίου αναλαμβάνει να σχεδιάσει και να εκτυπώσει έντυπα, φυλλάδια, βιβλία, αφίσες, μπλοκ, μηχανογραφικά έντυπα, φακέλους για κάθε χρήση, κ.ά.

Επίσης σχεδιάζει ψηφιακές εκδόσεις, λογότυπα και παράγει οπτικοακουστικό υλικό.

Ταχυδρομική Διεύθυνση: **Καποδιστρίου 34, 10432 Αθήνα**

ΤΗΛΕΦΩΝΙΚΟ ΚΕΝΤΡΟ: 210 5279000

Ιστότοπος: **www.et.gr**

Πληροφορίες σχετικά με την λειτουργία του ιστότοπου: **helpdesk.et@et.gr**

Αποστολή εγγράφων προς δημοσίευση στο ΦΕΚ στην ηλεκτρονική διεύθυνση **https://eservices.et.gr**

ΕΞΥΠΗΡΕΤΗΣΗ ΚΟΙΝΟΥ

Πωλήσεις - Συνδρομές: (Ισόγειο, τηλ. 210 5279178 - 180)
Πληροφορίες: (Ισόγειο, Γραφείο 3 και τηλεφ. κέντρο 210 5279000)
Παραλαβή Δημοσιευτέας Ύλης: (Ισόγειο, τηλ. 210 5279139)

Ωράριο για το κοινό: Δευτέρα έως και Παρασκευή: 8:00 - 13:30

02068411812250044