04.02.2026 10:27:12
ΨΗΦΙΑΚΑ
ΥΠΟΓΕΓΡΑΜΜΕΝΟ
ΑΠΟ
VARVARA ZACHARAKI

ΕΦΗΜΕΡΙΔΑ ΤΗΣ ΚΥΒΕΡΝΗΣΕΩΣ

ΤΗΣ ΕΛΛΗΝΙΚΗΣ ΔΗΜΟΚΡΑΤΙΑΣ

2 Φεβρουαρίου 2026 | ΤΕΥΧΟΣ ΔΕΥΤΕΡΟ | Αρ. Φύλλου **446**

ΠΕΡΙΕΧΟΜΕΝΑ

ΑΠΟΦΑΣΕΙΣ

1 Ορισμός του ανώτατου ορίου των επιτρεπόμενων κατ' έτος ημερών μετακίνησης εκτός έδρας υπαλλήλων του ΦΟΔΣΑ του ν. 4555/2018 με την επωνυμία «Αναγκαστικός Σύνδεσμος Διαχείρισης Στερεών Αποβλήτων Διαχειριστικής Ενότητας Περιφέρειας Ηπείρου», για το έτος 2026 4207

2 Μερική έγκριση της υπ' αρ. 295/2025 απόφασης του Δημοτικού Συμβουλίου του Δήμου Κοζάνης ως προς το Α σκέλος, για τη λήψη μόνιμων μέτρων ρύθμισης της κυκλοφορίας αναφορικά με τη χωροθέτηση μίας θέσης φορτοεκφόρτωσης επί της οδού Τριών Δέντρων στην πόλη της Κοζάνης, σύμφωνα με το άρθρο 55 του ΚΟΚ. 4209

ΑΠΟΦΑΣΕΙΣ

Αριθμ. 2307 (1)

Ορισμός του ανώτατου ορίου των επιτρεπόμενων κατ' έτος ημερών μετακίνησης εκτός έδρας υπαλλήλων του ΦΟΔΣΑ του ν. 4555/2018 με την επωνυμία «Αναγκαστικός Σύνδεσμος Διαχείρισης Στερεών Αποβλήτων Διαχειριστικής Ενότητας Περιφέρειας Ηπείρου», για το έτος 2026

Ο ΓΡΑΜΜΑΤΕΑΣ ΑΠΟΚΕΝΤΡΩΜΕΝΗΣ ΔΙΟΙΚΗΣΗΣ ΗΠΕΙΡΟΥ-ΔΥΤΙΚΗΣ ΜΑΚΕΔΟΝΙΑΣ

Έχοντας υπόψη:

1. Τον ν. 4555/2018 «Μεταρρύθμιση του θεσμικού πλαισίου της Τοπικής Αυτοδιοίκησης - Εμβάθυνση της Δημοκρατίας - Ενίσχυση της Συμμετοχής - Βελτίωση της οικονομικής και αναπτυξιακής λειτουργίας των Ο.Τ.Α. (Πρόγραμμα «ΚΛΕΙΣΘΕΝΗΣ Ι») - Ρυθμίσεις για τον εκσυγχρονισμό του πλαισίου οργάνωσης και λειτουργίας των ΦΟΔΣΑ - Ρυθμίσεις για την αποτελεσματικότερη, ταχύτερη και ενιαία άσκηση των αρμοδιοτήτων σχετικά με την απονομή ιθαγένειας και την πολιτογράφηση - Λοιπές διατάξεις αρμοδιότητας Υπουργείου Εσωτερικών και άλλες διατάξεις» (Α' 133).

2. Τα άρθρα 6Α, 6Β και 280 παρ. Ι του ν. 3852/2010 «Νέα Αρχιτεκτονική της Αυτοδιοίκησης και της Αποκεντρωμένης Διοίκησης- Πρόγραμμα Καλλικράτης» (Α' 87).

3. Τον ν. 4954/2022 «Συμπληρωματικά μέτρα για την εφαρμογή του Κανονισμού (ΕΕ) 2019/788 του Ευρωπαϊκού Κοινοβουλίου και του Συμβουλίου σχετικά με την Ευρωπαϊκή Πρωτοβουλία Πολιτών και του Εκτελεστικού Κανονισμού (ΕΕ) 2019/1799 της Επιτροπής για τη θέσπιση τεχνικών προδιαγραφών για τα επιμέρους επιγραμμικά συστήματα συγκέντρωσης. Διατάξεις σχετικές με την εκλογική διαδικασία και τον έλεγχο εσόδων και δαπανών κομμάτων, συνασπισμών και υποψηφίων βουλευτών και αιρετών. Λοιπές επείγουσες διατάξεις» (Α' 136).

4. Τον ν. 2503/1997 «Διοίκηση, οργάνωση, στελέχωση της Περιφέρειας, ρύθμιση θεμάτων για την τοπική αυτοδιοίκηση και άλλες διατάξεις» (Α' 107).

5. Το π.δ. 141/2010 «Οργανισμός της Αποκεντρωμένης Διοίκησης Ηπείρου- Δυτικής Μακεδονίας» (Α' 234), όπως τροποποιήθηκε με το άρθρο 92 του ν. 4446/2016 «Πτωχευτικός Κώδικας, Διοικητική Δικαιοσύνη, Τέλη-Παράβολα, Οικειοθελής αποκάλυψη φορολογητέας ύλης παρελθόντων ετών, Ηλεκτρονικές συναλλαγές, Τροποποιήσεις του ν. 4270/2014 και λοιπές διατάξεις» (Α' 240).

6. Το άρθρο 28 του ν. 4325/2015 «Εκδημοκρατισμός της Διοίκησης - Καταπολέμηση Γραφειοκρατίας και Ηλεκτρονική Διακυβέρνηση. Αποκατάσταση αδικιών και άλλες διατάξεις» (Α’ 47).

7. Το άρθρο 24 του ν. 4368/2016 «Μέτρα για την επιτάχυνση του κυβερνητικού έργου και άλλες διατάξεις» (Α’ 21).

8. Την υπ’ αρ. 40281/22.07.2025 απόφαση του Υπουργού Εσωτερικών «Αποδοχή παραίτησης του Ιωάννη Σάββα του Κωνσταντίνου από τη θέση του μετακλητού Γραμματέα Αποκεντρωμένης Διοίκησης Μακεδονίας - Θράκης και διορισμός του στη θέση του μετακλητού Γραμματέα Αποκεντρωμένης Διοίκησης Ηπείρου-Δυτικής Μακεδονίας» (Υ.Ο.Δ.Δ. 901).

9. Την υπ’ αρ. 3394/24.01.2023 απόφαση του Γραμματέα Αποκεντρωμένης Διοίκησης Ηπείρου - Δυτικής Μακεδονίας «Παροχή εξουσιοδότησης υπογραφής διοικητικών πράξεων και εγγράφων “Με εντολή Γραμματέα Αποκεντρωμένης Διοίκησης Ηπείρου -Δυτικής Μακεδονίας” στον Προϊστάμενο της Γενικής Διεύθυνσης Εσωτερικής Λειτουργίας, στον Προϊστάμενο της Διεύθυνσης Διοίκησης καθώς και στους Προϊσταμένους των Τμημάτων αυτής» (Β’ 412).

10. Το άρθρο 3 της υποπαρ. Δ9 της παρ. Δ του άρθρου 2 του ν. 4336/2015 «Συνταξιοδοτικές διατάξεις - Κύρωση του Σχεδίου Σύμβασης Οικονομικής Ενίσχυσης από τον Ευρωπαϊκό Μηχανισμό Σταθερότητας και ρυθμίσεις για την υλοποίηση της Συμφωνίας Χρηματοδότησης» (Α’ 94), όπως αντικαταστάθηκε από την παρ. 2 του άρθρου 36 του ν. 4484/2017 «Προσαρμογή της Ελληνικής Νομοθεσίας στις διατάξεις της Οδηγίας (ΕΕ) 2016/881 και άλλες διατάξεις» (Α’ 110).

11. Το άρθρο 90 του Κώδικα νομοθεσίας για την Κυβέρνηση και τα κυβερνητικά όργανα (π.δ. 63/2005, Α’ 98) το οποίο διατηρήθηκε σε ισχύ με την περ. 22 του άρθρου 119 του ν. 4622/2019 (Α’ 133).

12. Το υπ’ αρ. 3132/31.12.2025 έγγραφο του ΦΟΔΣΑ του ν. 4555/2018 με την επωνυμία «Αναγκαστικός Σύνδεσμος Διαχείρισης Στερεών Αποβλήτων Διαχειριστικής Ενότητας Περιφέρειας Ηπείρου», με το οποίο αιτείται τον ορισμό του ανώτατου ορίου των επιτρεπόμενων ημερών μετακίνησης εκτός έδρας υπαλλήλων του εν λόγω Συνδέσμου για το έτος 2026.

13. Την υπ’ αρ. 3131/31.12.2025 βεβαίωση της Διεύθυνσης Οικονομικών Υπηρεσιών του ΦΟΔΣΑ του ν. 4555/2018 με την επωνυμία «Αναγκαστικός Σύνδεσμος Διαχείρισης Στερεών Αποβλήτων Διαχειριστικής Ενότητας Περιφέρειας Ηπείρου» περί πρόβλεψης σχετικής πίστωσης στον προϋπολογισμό οικ. έτους 2026.

14. Το γεγονός ότι οι διατάξεις της παρούσας δεν αφορούν σε διοικητική διαδικασία για την οποία υπάρχει υποχρέωση καταχώρισης στο ΕΜΔΔ-ΜΙΤΟΣ, αποφασίζουμε:

Ορίζουμε το ανώτατο όριο των επιτρεπόμενων κατ’ έτος ημερών μετακίνησης εκτός έδρας, για τους υπαλλήλους του ΦΟΔΣΑ του ν. 4555/2018 με την επωνυμία «Αναγκαστικός Σύνδεσμος Διαχείρισης Στερεών Αποβλήτων Διαχειριστικής Ενότητας Περιφέρειας Ηπείρου», για τους οποίους προκύπτει ανάγκη μετακίνησής τους για υπηρεσιακούς λόγους, για το έτος 2026, ως εξής:

Α/Α	ΚΛΑΔΟΣ/ΕΙΔΙΚΟΤΗΤΑ	ΑΝΩΤΑΤΟ ΟΡΙΟ ΕΠΙΤΡΕΠΟΜΕΝΩΝ ΗΜΕΡΩΝ ΜΕΤΑΚΙΝΗΣΗΣ ΕΚΤΟΣ ΕΔΡΑΣ ΕΚΑΣΤΟΥ
1	ΠΕ ΜΗΧΑΝΙΚΩΝ/ ΟΛΩΝ ΤΩΝ ΕΙΔΙΚΟΤΗΤΩΝ	60 ΗΜΕΡΕΣ
2	ΠΕ ΠΕΡΙΒΑΛΛΟΝΤΟΣ/ ΠΕ ΠΕΡΙΒΑΛΛΟΝΤΟΣ	60 ΗΜΕΡΕΣ
3	ΤΕ ΜΗΧΑΝΙΚΩΝ/ ΤΕ ΠΟΛΙΤΙΚΩΝ ΜΗΧΑΝΙΚΩΝ	60 ΗΜΕΡΕΣ
4	ΠΕ ΔΙΟΙΚΗΤΙΚΟΥ ΟΙΚΟΝΟΜΙΚΟΥ/ ΠΕ ΔΙΟΙΚΗΤΙΚΟΥ ΟΙΚΟΝΟΜΙΚΟΥ	30 ΗΜΕΡΕΣ

Κάλυψη δαπάνης:

Από την απόφαση αυτή, προκύπτει δαπάνη σε βάρος του προϋπολογισμού οικονομικού έτους 2026 του ΦΟΔΣΑ του ν. 4555/2018 με την επωνυμία «Αναγκαστικός Σύνδεσμος Διαχείρισης Στερεών Αποβλήτων Διαχειριστικής Ενότητας Περιφέρειας Ηπείρου», για την οποία υπάρχει εξασφαλισμένη πίστωση στον ΚΩΔ. ΑΛΕ. 2.4.2.04.89 (25.000,00 €) αυτού.

Η απόφαση αυτή να δημοσιευθεί στην Εφημερίδα της Κυβερνήσεως.

Ιωάννινα, 23 Ιανουαρίου 2026

Με εντολή Γραμματέα Αποκεντρωμένης Διοίκησης
Η Αναπληρώτρια Προϊσταμένη Γενικής Διεύθυνσης Εσωτερικής Λειτουργίας

ΙΩΑΝΝΑ ΚΑΡΑΛΗ

Αριθμ. οικ. 2145 (2)

Μερική έγκριση της υπ’ αρ. 295/2025 απόφασης του Δημοτικού Συμβουλίου του Δήμου Κοζάνης ως προς το Α σκέλος, για τη λήψη μόνιμων μέτρων ρύθμισης της κυκλοφορίας αναφορικά με τη χωροθέτηση μίας θέσης φορτοεκφόρτωσης επί της οδού Τριών Δέντρων στην πόλη της Κοζάνης, σύμφωνα με το άρθρο 55 του ΚΟΚ.

Ο ΓΡΑΜΜΑΤΕΑΣ ΑΠΟΚΕΝΤΡΩΜΕΝΗΣ ΔΙΟΙΚΗΣΗΣ ΗΠΕΙΡΟΥ-ΔΥΤΙΚΗΣ ΜΑΚΕΔΟΝΙΑΣ

Έχοντας υπόψη:

Α. Τις διατάξεις:

1. Του ν. 5209/2025 «Κώδικας Οδικής Κυκλοφορίας και άλλες διατάξεις» (Α’ 100) και ειδικότερα τα άρθρα 55 και 112 παρ. 16.

2. Της παρ. 6 του άρθρου 6 του ν. 2503/1997 «Διοίκηση, οργάνωση στελέχωση της Περιφέρειας, ρύθμιση θεμάτων για την Τοπική Αυτοδιοίκηση και άλλες διατάξεις» (Α’ 107),

3. Του ν. 2647/1998 «Μεταβίβαση αρμοδιοτήτων στις Περιφέρειες και την Αυτοδιοίκηση και άλλες διατάξεις» (Α’ 237).

4. Του ν. 3852/2010 «Νέα αρχιτεκτονική της Αυτοδιοίκησης και της Αποκεντρωμένης Διοίκησης - Πρόγραμμα Καλλικράτης» (Α’ 87) και ειδικότερα τα άρθρα 6 και 280 αυτού.

5. Του ν. 4325/2015 «Εκδημοκρατισμός της Διοίκησης - Καταπολέμηση Γραφειοκρατίας και Ηλεκτρονική Διακυβέρνηση» (Α’ 47), τα άρθρα 28 και 28α όπως αντικαταστάθηκαν από τα άρθρα 63 και 66 του ν. 4954/2022 (Α’ 136).

6. Του άρθρου 24 του ν. 4368/2016 «Μέτρα για την επιτάχυνση του κυβερνητικού έργου και άλλες διατάξεις» (Α’ 21).

7. Του άρθρου 94 του ν. 4685/2020 «Εκσυγχρονισμός περιβαλλοντικής νομοθεσίας, ενσωμάτωση στην ελληνική νομοθεσία των Οδηγιών 2018/844 και 2019/692 του Ευρωπαϊκού Κοινοβουλίου και του Συμβουλίου και λοιπές διατάξεις» (Α’ 92).

8. Του άρθρου 60 του ν. 5027/2023 «Σύστημα Καινοτομίας στον δημόσιο τομέα - Ρυθμίσεις Γενικής Γραμματείας Ανθρώπινου Δυναμικού Δημοσίου Τομέα - Ρυθμίσεις για τη λειτουργία των Ο.Τ.Α. α’ και β’ βαθμού και των αποκεντρωμένων διοικήσεων και για την ευζωία των ζώων συντροφιάς - Λοιπές επείγουσες ρυθμίσεις του Υπουργείου Εσωτερικών και άλλες διατάξεις» (Α’ 48).

9. Του π.δ.141/2010 «Οργανισμός της Αποκεντρωμένης Διοίκησης Ηπείρου - Δυτικής Μακεδονίας» (Α’ 234).

10. Της υπό στοιχεία ΔΜΕΟ/ε/οικ./720/13.11.1992 εγκυκλίου του τέως ΥΠΕΧΩΔΕ «Τεχνικές Οδηγίες Κατακόρυφης Σήμανσης τυπικού οδικού δικτύου» (Εγκ. 3/92).

11. Της υπό στοιχεία ΔΙΠΑΔ/οικ./502/2003 υπουργικής απόφασης «Έγκριση Τεχνικής προδιαγραφής σήμανσης εκτελούμενων οδικών έργων εντός και εκτός κατοικημένων περιοχών ως ελάχιστα όρια» (Β’ 946).

12. Της υπό στοιχεία ΔΜΕΟ/Ο/613/2011 υπουργικής απόφασης «Έγκριση Προδιαγραφών και οδηγιών σήμανσης εκτελούμενων έργων (ΟΜΟΕ-ΣΕΕΟ)» (Β’ 905).

13. Του υπ’ αρ. 15109/13.5.2013 εγγράφου της Διεύθυνσης Οργάνωσης και λειτουργίας ΟΤΑ του ΥΠ.ΕΣ.

14. Της υπ’ αρ. οικ.35082/1652/05.06.2014 απόφασης της Γενικής Γραμματέως Αποκεντρωμένης Διοίκησης Ηπείρου - Δυτικής Μακεδονίας «Άσκησης αρμοδιότητας έγκρισης αποφάσεων των ΟΤΑ που αφορούν μέτρα ρύθμισης οδικής κυκλοφορίας σύμφωνα με τα άρθρα 52 και 52Α του ν.2696/1999 όπως τροποποιήθηκε και ισχύει».

15. Της υπό στοιχεία ΔΟΥ/οικ/220/15.01.2015 εγκυκλίου του ΥΠΟΜΕΔΙ «Μέτρα ρύθμισης κυκλοφορίας για την εκτέλεση έργων στο οδικό δίκτυο της χώρας-Εφαρμογή των διατάξεων του άρθρου 52 του ν. 2696/1999 (ΚΟΚ), όπως τροποποιήθηκε και ισχύει με το άρθρο 48 του ν. 4313/2014».

16. Της υπ’ αρ. οικ.35082/1652/05.06.2014 απόφασης της Γενικής Γραμματέως Αποκεντρωμένης Διοίκησης Ηπείρου - Δυτικής Μακεδονίας «Άσκησης αρμοδιότητας έγκρισης αποφάσεων των ΟΤΑ που αφορούν μέτρα ρύθμισης οδικής κυκλοφορίας σύμφωνα με τα άρθρα 52 και 52Α του ν. 2696/1999 όπως τροποποιήθηκε και ισχύει».

17. Της υπ’ αρ. οικ.19783/269/14.04.2015 απόφασης του Γενικού Γραμματέα Αποκεντρωμένης Διοίκησης Ηπείρου - Δυτικής Μακεδονίας «Τροποποίηση - Συμπλήρωση της υπ’ αρ. 35082/1652/05.06.2014 απόφασης Γενικής Γραμματέως περί άσκησης αρμοδιότητας έγκρισης αποφάσεων των ΟΤΑ που αφορούν μέτρα ρύθμισης οδικής κυκλοφορίας σύμφωνα με τα άρθρα 52 και 52Α του ν. 2696/1999 όπως τροποποιήθηκε και ισχύει».

18. Του υπ’ αρ. οικ.33278/394/08.06.2015 εγγράφου του προϊσταμένου της Γενικής Διεύθυνσης Χωροταξικής και Περιβαλλοντικής Πολιτικής της Α.Δ.Η.Δ.Μ. «Οδηγίες για τα απαιτούμενα δικαιολογητικά στοιχεία πληρότητας φακέλου της διαδικασίας έγκρισης κυκλοφοριακών ρυθμίσεων σύμφωνα με το άρθρο 52 παρ. 1

και 3 του Κώδικα Οδικής Κυκλοφορίας (ν. 2696/1999, Α’ 57), όπως αντικαταστάθηκε με την παρ. 9 του άρθ.48. του ν. 4313/2014, Α’ 261)» .

19. Του υπό στοιχεία ΔΟΥ/277/Φ.252/26.03.2018 εγγράφου του Υπουργείου Υποδομών και Μεταφορών «Μέτρα ρύθμισης κυκλοφορίας (Κώδικας Οδικής Κυκλοφορίας ν.2629/1999 όπως έχει τροποποιηθεί και ισχύει)».

20. Του υπό στοιχεία ΔΟΥ-οικ./2696/Φ.252/18.05.2018 εγγράφου του Υπουργείου Υποδομών και Μεταφορών «Μέτρα ρύθμισης κυκλοφορίας (Κώδικας Οδικής Κυκλοφορίας ν. 2629/1999 όπως έχει τροποποιηθεί και ισχύει)».

21. Της υπ’ αρ. 12943/15.03.2023 απόφασης του Γραμματέα Αποκεντρωμένης Διοίκησης Ηπείρου - Δυτικής Μακεδονίας «Μεταβίβαση αρμοδιοτήτων και παροχή εξουσιοδότησης υπογραφής διοικητικών πράξεων και εγγράφων “Με εντολή Γραμματέα Αποκεντρωμένης Διοίκησης Ηπείρου - Δυτικής Μακεδονίας” στον Προϊστάμενο Γενικής Διεύθυνσης Χωροταξικής, Περιβαλλοντικής και Αγροτικής Πολιτικής και στους Προϊστάμενους των Υπηρεσιών της Γενικής Διεύθυνσης της Χωροταξικής, Περιβαλλοντικής και Αγροτικής Πολιτικής της Αποκεντρωμένης Διοίκησης Ηπείρου - Δυτικής Μακεδονίας».

22. Της υπ’ αρ. 40281/22.07.2025 (Υ.Ο.Δ.Δ. 901) απόφασης του Υπουργού Εσωτερικών με την οποία διορίστηκε μετακλητός Γραμματέας της Αποκεντρωμένης Διοίκησης Ηπείρου-Δυτικής Μακεδονίας ο Σάββας Ιωάννης του Κωνσταντίνου.

23. Της υπ’ αρ. 41526/12.09.2025 απόφασης του Συντονιστή της Α.Δ.Η.Δ.Μ. (ΑΔΑ ΨΙΥΧΟΡ1Γ-ΣΕΤ) για τον ορισμό του Μαρκαντωνάτου Ξενοφώντα του Γρηγορίου ως Αναπληρωτή Προϊσταμένου της Γενικής Διεύθυνσης Χωροταξικής Περιβαλλοντικής και Αγροτικής Πολιτικής της Α.Δ.Η.Δ.Μ.

24. Το γεγονός ότι δεν προκαλείται δαπάνη σε βάρος του κρατικού προϋπολογισμού.

25. Το γεγονός ότι οι διατάξεις της παρούσας δεν αφορούν σε διοικητική διαδικασία για την οποία υπάρχει υποχρέωση καταχώρισης στο ΕΜΔΔ-ΜΙΤΟΣ.

Β. Τα στοιχεία του υποβληθέντος φακέλου:

1. Το υπ’ αρ. 42836/17.12.2025 (υπ’ αρ. 58844/23.12.2025 ΠΕ.ΧΩ.ΣΧ. Δυτικής Μακεδονίας) έγγραφο της Διεύθυνσης Διοικητικών Υπηρεσιών του Δήμου Κοζάνης με συνημμένο φάκελο.

2. Το υπ’αρ. 1557/19.01.2026 έγγραφο της ΔΙ.ΠΕ.ΧΩ.ΣΧ. προς το Τμήμα Διοικητικού Οικονομικού Ν. Κοζάνης την Α.Δ.Η.Δ.Μ. για τον έλεγχο νομιμότητας.

3. Το υπ’αρ. 1723/20.01.2026 έγγραφο του Τμήματος Διοικητικού Οικονομικού Νομού Κοζάνης της Διεύθυνσης Διοίκησης της Α.Δ.Η.Δ.Μ. αναφορικά με τον έλεγχο νομιμότητας της υπ’ αρ. 295/2025 απόφασης του Δ.Σ. του Δήμου Κοζάνης.

4. Την υπ’ αρ. 295/2025 ομόφωνη απόφαση του Δημοτικού Συμβουλίου Κοζάνης αναφορικά με την έγκριση των προτεινόμενων μόνιμων κυκλοφοριακών ρυθμίσεων στην Δ.Κ. Κοζάνης του Δήμου Κοζάνης.

5. Την εγκεκριμένη και θεωρημένη από τη Διεύθυνση Τεχνικών Υπηρεσιών του Δήμου Κοζάνης τεχνική έκθεση και το χάρτη που τη συνοδεύουν.

Και επειδή:

1) Από τα στοιχεία της εγκεκριμένης από την αρμόδια υπηρεσία του Δήμου Κοζάνης τεχνικής έκθεσης (Β5 σχετικό) προκύπτει ότι:

i) Η οδός Τριών Δένδρων είναι δημοτική οδός μονής κατεύθυνσης με πλάτος 12,10 μ. και διαθέτει πεζοδρόμια πλάτους 1,80 εκατέρωθεν της οδού. Το καθαρό πλάτος οδοστρώματος είναι 8,50μ. και επιτρέπεται η ελεύθερη στάθμευση εκατέρωθεν της οδού,

ii) η συγκεκριμένη ρύθμιση απαιτείται για την εξυπηρέτηση των επιχειρήσεων της περιοχής κατά τις μέρες λειτουργίας των καταστημάτων, με γνώμονα την ασφάλεια των διερχόμενων οχημάτων, την αποφυγή κυκλοφοριακών φορτίσεων και την εύρυθμη λειτουργία των επιχειρήσεων της περιοχής,

iii) έχουν ληφθεί υπόψη τα υφιστάμενα χαρακτηριστικά της περιοχής (μορφολογικά, γεωμετρικά, κυκλοφοριακά),

iv) στην ευρύτερη περιοχή δεν υφίστανται άλλες θέσεις φορτοεκφόρτωσης,

v) η προτεινόμενη διαμόρφωση δε διαφοροποιεί την υφιστάμενη λειτουργία της οδού και δεν μεταβάλλει τα χαρακτηριστικά του οδοστρώματος και τις συνθήκες κυκλοφορίας,

vi) έχουν ληφθεί υπόψη οι περιορισμοί στάσης και στάθμευσης του άρθρου 38 του ΚΟΚ.

2) Το Δημοτικό Συμβούλιο του Δήμου Κοζάνης με την 295/2025 απόφασή του ενέκρινε τη χωροθέτηση της αιτούμενης θέσης φορτοεκφόρτωσης εφοδιασμού των καταστημάτων στην δεξιά πλευρά επί της οδού Τριών Δέντρων, για την εξυπηρέτηση των παρόδιων επιχειρήσεων, ορίζοντας ότι ο χρόνος ισχύος της συγκεκριμένης ρύθμισης θα είναι από 6:00 π.μ. έως 12:00 μ.μ. για τις ημέρες λειτουργίας των καταστημάτων, αποφασίζουμε:

Ι) Τη μερική έγκριση της υπ’ αρ. 295/2025 απόφασης του Δημοτικού Συμβουλίου του Δήμου Κοζάνης ως προς το Α σκέλος, για τη λήψη μόνιμων μέτρων ρύθμισης της κυκλοφορίας αναφορικά με τη χωροθέτηση μίας θέσης φορτοεκφόρτωσης διαστάσεων 10,00μ. x 2,00μ. στην δεξιά πλευρά (κατά τη φορά της κίνησης των οχημάτων) επί της οδού Τριών Δένδρων 2 (μεταξύ των οδών Γκέρτσου και Τριπτολέμου) στην πόλη της Κοζάνης, με την τοποθέτηση σύμφωνα και με το συνημμένο σχέδιο ρυθμιστικών πινακίδων Ρ-43 (περιοχή απαγόρευσης στάθμευση πλην οχημάτων φορτοεκφόρτωσης) σύμφωνα με το άρθρο 55 του ΚΟΚ.

Οι ώρες λειτουργίας της θέσης φορτοεκφόρτωσης δεν αποτελούν κυκλοφοριακές ρυθμίσεις που εμπίπτουν σύμφωνα με το άρθρο 55 του ΚΟΚ στο αντικείμενο έγκρισης της παρούσας.

Η εν λόγω έγκριση χορηγείται με τις παρακάτω προϋποθέσεις:

1) Η Υπηρεσία του Δήμου Κοζάνης η οποία είναι αρμόδια για τη συντήρηση των προαναφερόμενων δημοτικών οδών να λαμβάνει μέριμνα έτσι ώστε:

• Τα μέτρα που λαμβάνονται με την παρούσα απόφαση θα ισχύουν από την τοποθέτηση των οικείων πινακίδων σήμανσης και την κατάργηση των υφιστάμενων που έρχονται σε αντίθεση με τη νέα σήμανση.

• Να τηρούνται απαρέγκλιτα τα όσα αναγράφονται στην Τεχνική Έκθεση Κυκλοφοριακών Ρυθμίσεων της Διεύθυνσης Τεχνικών Έργων του Δήμου Κοζάνης βάσει της οποίας ελήφθη η εν λόγω απόφαση του Δ.Σ. του Δήμου.

2) Μη νομιμοποίησης τυχόν παράνομων ενεργειών.

3) Να παρακολουθείται η ακριβής εκτέλεση των όρων που έχουν τεθεί με αυτή, από τις Αρχές προς τις οποίες αποστέλλεται, στα πλαίσια των αρμοδιοτήτων τους.

4) Οι τοποθετούμενες πινακίδες σήμανσης οδών πρέπει να είναι κατασκευασμένες και τοποθετημένες σύμφωνα με τις σχετικές προδιαγραφές του Υπουργείου Περιβάλλοντος, Χωροταξίας και Δημοσίων Έργων.

5) Η θέση των πινακίδων στα σχέδια είναι ενδεικτική και η τελική και ακριβής τοποθέτησή τους θα προσδιοριστεί από την επιβλέπουσα Υπηρεσία στα πλαίσια της έγκρισης της μελέτης εφαρμογής της σήμανσης σύμφωνα με την παρ. 2 του άρθρου 14 του ΚΟΚ.

6) Οι ώρες φορτοεκφόρτωσης για τη λειτουργία της χωροθετούμενης θέσης στάθμευσης καθορίζονται από την απόφαση του Δημοτικού Συμβουλίου Κοζάνης που εγκρίνεται με την παρούσα, εφόσον δεν έρχεται σε σύγκρουση με την απόφαση του οικείου Περιφερειακού Συμβουλίου που καθορίζει το ωράριο τροφοδοσίας των επιχειρήσεων, υπεραγορών και λοιπών καταστημάτων, σύμφωνα με την παρ. 8 του άρθρου 52 του ν. 2696/1999 (ΚΟΚ).

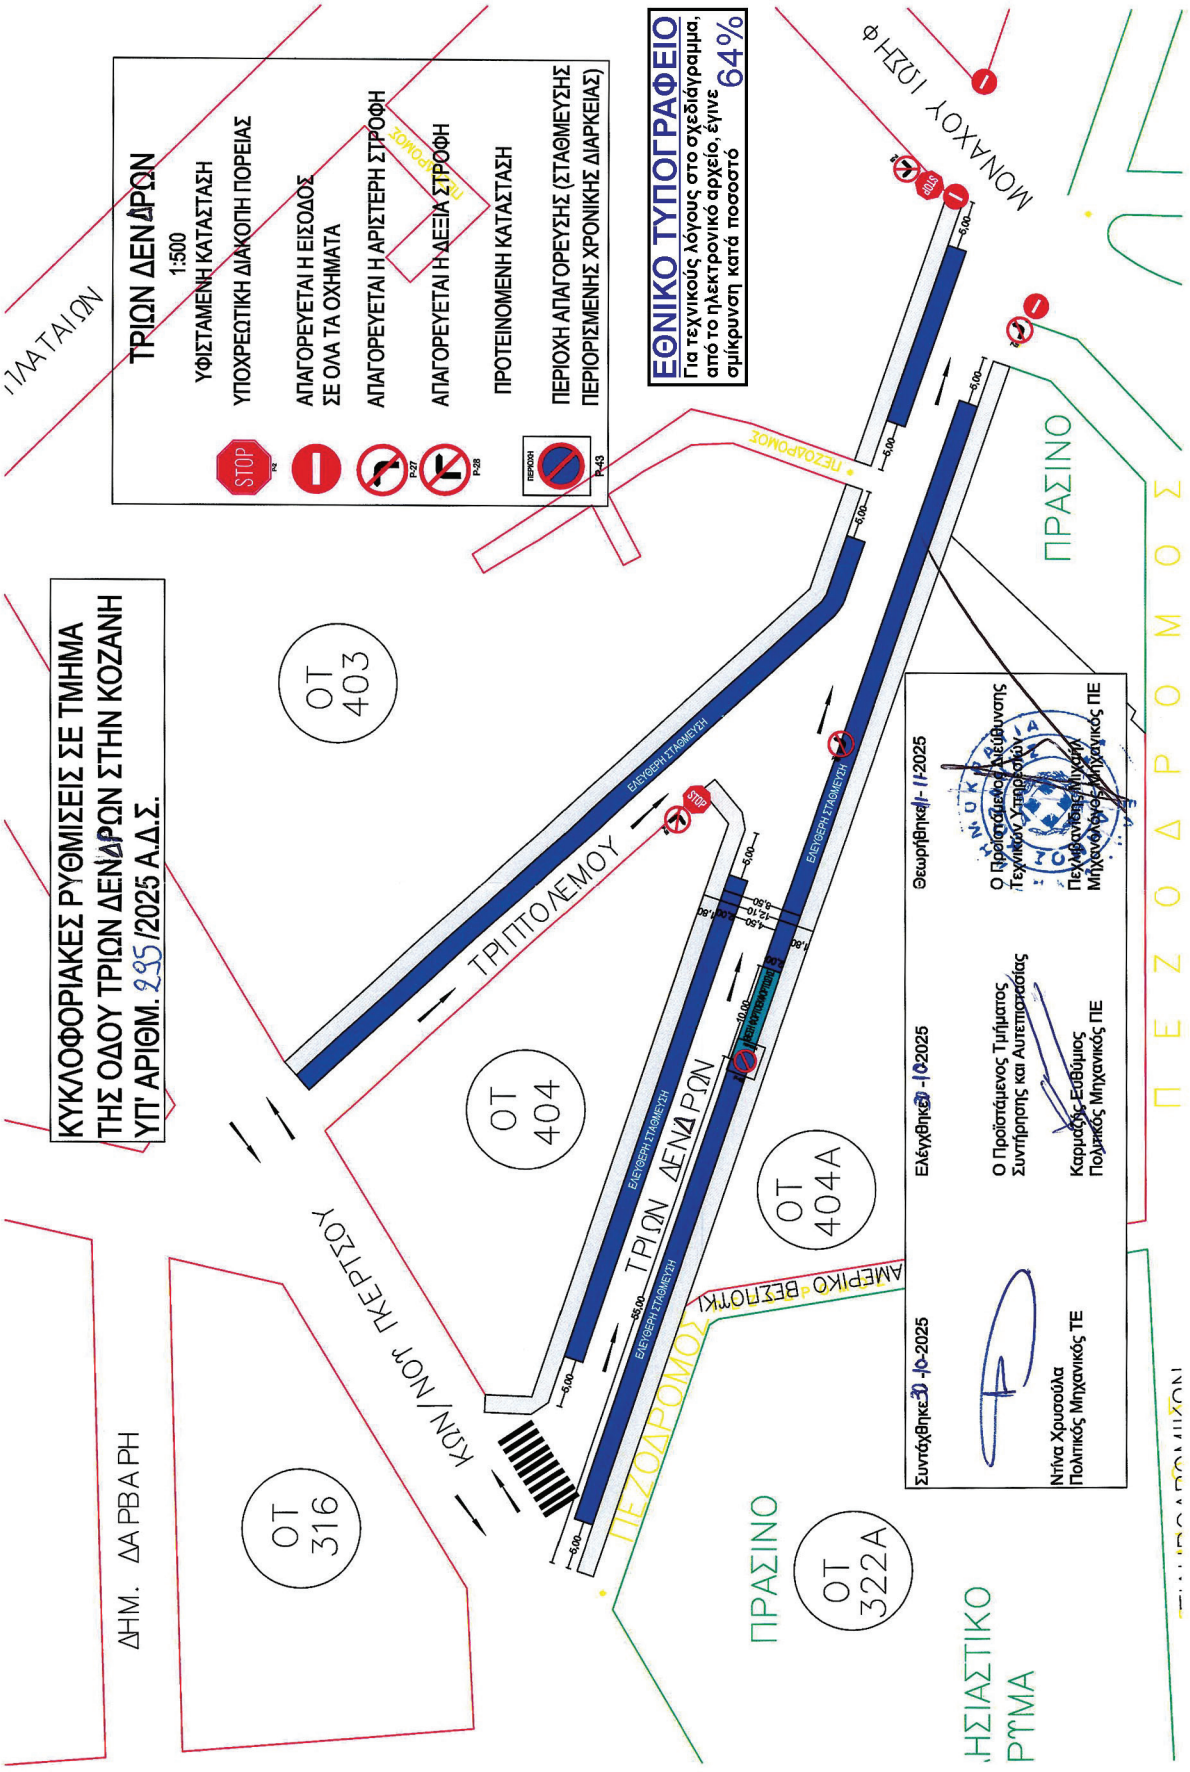
ΙΙ) Δεν εγκρίνεται το Β σκέλος της υπ’ αρ. 295/2025 απόφασης του Δημοτικού Συμβουλίου του Δήμου Κοζάνης καθώς η καταργούμενη υπ’ αρ. 404/2011 απόφαση του Δ.Σ. που αφορά τη δημιουργία μίας θέσης ολιγόλεπτης στάθμευσης για οχήματα μεταφοράς παιδιών με ειδικές ανάγκες δεν προκύπτει από τα αρχεία της υπηρεσίας ότι είναι αρμοδίως εγκεκριμένη σύμφωνα με τα οριζόμενα στις διατάξεις του ΚΟΚ.

Ο Δήμος Κοζάνης οφείλει να απομακρύνει τις πινακίδες που αφορούν την καταργούμενη ρύθμιση στη συγκεκριμένη οδό.

Η παρούσα απόφαση έχει εφαρμογή μετά τη δημοσίευσή της στην Εφημερίδα της Κυβερνήσεως.

Ο Δήμος Κοζάνης στον οποίο κοινοποιείται η παρούσα απόφαση παρακαλείται για τις δικές του ενέργειες.

Κατά της παρούσας απόφασης επιτρέπεται, σύμφωνα με το τελευταίο εδάφιο της παρ. 2 του άρθρου 1 του ν. 2503/1997, προσφυγή στον Υπουργό Υποδομών και Μεταφορών μέσα σε αποκλειστική προθεσμία τριάντα (30) ημερών.


ΚΥΚΛΟΦΟΡΙΑΚΕΣ ΡΥΘΜΙΣΕΙΣ ΣΕ ΤΜΗΜΑ ΤΗΣ ΟΔΟΥ ΤΡΙΩΝ ΔΕΝΔΡΩΝ ΣΤΗΝ ΚΟΖΑΝΗ ΥΠ' ΑΡΙΘΜ. 295 /2025 Α.Δ.Σ.
ΤΡΙΩΝ ΔΕΝΔΡΩΝ
1:500
ΥΦΙΣΤΑΜΕΝΗ ΚΑΤΑΣΤΑΣΗ
ΥΠΟΧΡΕΩΤΙΚΗ ΔΙΑΚΟΠΗ ΠΟΡΕΙΑΣ
ΑΠΑΓΟΡΕΥΕΤΑΙ Η ΕΙΣΟΔΟΣ ΣΕ ΟΛΑ ΤΑ ΟΧΗΜΑΤΑ
ΑΠΑΓΟΡΕΥΕΤΑΙ Η ΑΡΙΣΤΕΡΗ ΣΤΡΟΦΗ
ΑΠΑΓΟΡΕΥΕΤΑΙ Η ΔΕΞΙΑ ΣΤΡΟΦΗ
ΠΡΟΤΕΙΝΟΜΕΝΗ ΚΑΤΑΣΤΑΣΗ
ΠΕΡΙΟΧΗ ΑΠΑΓΟΡΕΥΣΗΣ (ΣΤΑΘΜΕΥΣΗΣ ΠΕΡΙΟΡΙΣΜΕΝΗΣ ΧΡΟΝΙΚΗΣ ΔΙΑΡΚΕΙΑΣ)
STOP
ΠΕΡΙΟΧΗ
ΕΘΝΙΚΟ ΤΥΠΟΓΡΑΦΕΙΟ
Για τεχνικούς λόγους στο σχεδιάγραμμα, από το ηλεκτρονικό αρχείο, έγινε σμίκρυνση κατά ποσοστό 64%
ΜΟΝΑΧΟΥ ΙΩΣΗΦ
ΝΕΖΟΔΡΟΜΟΣ
ΤΡΙΠΟΛΕΜΟΥ
ΤΡΙΩΝ ΔΕΝΔΡΩΝ
ΕΛΕΥΘΕΡΗ ΣΤΑΘΜΕΥΣΗ
ΑΜΕΡΙΚΟ ΒΕΖΙΤΟΥΚΙ
ΚΥΝ/ΝΟΥ ΠΑΕΤΣΟΥ
ΠΕΖΟΔΡΟΜΟΣ
ΠΡΑΣΙΝΟ
ΟΤ 403
ΟΤ 404
ΟΤ 404Α
ΟΤ 316
ΟΤ 322Α
ΔΗΜ. ΔΑΡΒΑΡΗ
ΗΣΙΑΣΤΙΚΟ ΡΥΜΑ
Συντάχθηκε 30-10-2025
Ντίνα Χρυσούλα
Πολιτικός Μηχανικός ΤΕ
Ελέγχθηκε 30-10-2025
Καρυώτης Ευθύμιος
Πολιτικός Μηχανικός ΠΕ
Ο Προϊστάμενος Τμήματος Συντήρησης και Αυτεπιστασίας
Θεωρήθηκε 31-10-2025
Ο Προϊστάμενος Διεύθυνσης Τεχνικών Υπηρεσιών
Πεχλιβανίδης Μιχαήλ
Πολιτικός Μηχανικός ΠΕ

Η απόφαση αυτή να δημοσιευθεί στην Εφημερίδα της Κυβερνήσεως.

Κοζάνη, 22 Ιανουαρίου 2026

Με εντολή Γραμματέα Αποκεντρωμένης Διοίκησης
Ο Αναπληρωτής Προϊστάμενος Γενικής Διεύθυνσης
Χωροταξικής, Περιβαλλοντικής και Αγροτικής Πολιτικής

ΞΕΝΟΦΩΝ ΜΑΡΚΑΝΤΩΝΑΤΟΣ

ΕΘΝΙΚΟ ΤΥΠΟΓΡΑΦΕΙΟ

Το Εθνικό Τυπογραφείο αποτελεί δημόσια υπηρεσία υπαγόμενη στην Προεδρία της Κυβέρνησης και έχει την ευθύνη τόσο για τη σύνταξη, διαχείριση, εκτύπωση και κυκλοφορία των Φύλλων της Εφημερίδας της Κυβερνήσεως (ΦΕΚ), όσο και για την κάλυψη των εκτυπωτικών - εκδοτικών αναγκών του δημοσίου και του ευρύτερου δημόσιου τομέα (ν. 3469/2006/Α΄ 131 και π.δ. 29/2018/Α΄58).

1. ΦΥΛΛΟ ΤΗΣ ΕΦΗΜΕΡΙΔΑΣ ΤΗΣ ΚΥΒΕΡΝΗΣΕΩΣ (ΦΕΚ)

• Τα **ΦΕΚ σε ηλεκτρονική μορφή** διατίθενται δωρεάν στο **www.et.gr**, την επίσημη ιστοσελίδα του Εθνικού Τυπογραφείου. Όσα ΦΕΚ δεν έχουν ψηφιοποιηθεί και καταχωριστεί στην ανωτέρω ιστοσελίδα, ψηφιοποιούνται και αποστέλλονται επίσης δωρεάν με την υποβολή αιτήματος στην ηλεκτρονική διεύθυνση feksales@et.gr.

• Τα **ΦΕΚ σε έντυπη μορφή** διατίθενται σε μεμονωμένα φύλλα είτε απευθείας από το Τμήμα Πωλήσεων και Συνδρομητών, είτε ταχυδρομικά με την αποστολή αιτήματος παραγγελίας στην ηλεκτρονική διεύθυνση feksales@et.gr.

- Το κόστος ενός ασπρόμαυρου ΦΕΚ από 1 έως 16 σελίδες είναι 1,00 €, αλλά για κάθε επιπλέον οκτασέλιδο (ή μέρος αυτού) προσαυξάνεται κατά 0,20 €. Το κόστος ενός έγχρωμου ΦΕΚ από 1 έως 16 σελίδες είναι 1,50 €, αλλά για κάθε επιπλέον οκτασέλιδο (ή μέρος αυτού) προσαυξάνεται κατά 0,30 €.
- Το τεύχος Α.Σ.Ε.Π. διατίθεται δωρεάν.
- Υπάρχει δυνατότητα ετήσιας συνδρομής οποιουδήποτε τεύχους σε έντυπη μορφή μέσω του Τμήματος Πωλήσεων και Συνδρομητών.

• Τρόποι αποστολής κειμένων προς δημοσίευση:

Α. Αποστολή των εγγράφων προς δημοσίευση στο ΦΕΚ στην ηλεκτρονική διεύθυνση **https://eservices.et.gr**. Σχετικές εγκύκλιοι και οδηγίες στην ηλεκτρονική διεύθυνση του Εθνικού Τυπογραφείου (**www.et.gr**) στη διαδρομή **Ανακοινώσεις** → **Εγκύκλιοι**.

Β. Κατ’ εξαίρεση, όσοι πολίτες δεν διαθέτουν προηγμένη ψηφιακή υπογραφή μπορούν είτε να αποστέλλουν ταχυδρομικά, είτε να καταθέτουν με εκπρόσωπό τους κείμενα προς δημοσίευση εκτυπωμένα σε χαρτί στο Τμήμα Παραλαβής και Καταχώρισης Δημοσιευμάτων.

• Πληροφορίες, σχετικά με την αποστολή/κατάθεση εγγράφων προς δημοσίευση, την ημερήσια κυκλοφορία των Φ.Ε.Κ., με την πώληση των τευχών και με τους ισχύοντες τιμοκαταλόγους για όλες τις υπηρεσίες μας, περιλαμβάνονται στον ιστότοπο (www.et.gr). Επίσης μέσω του ιστότοπου δίδονται πληροφορίες σχετικά με την πορεία δημοσίευσης των εγγράφων, με βάση τον Κωδικό Αριθμό Δημοσιεύματος (ΚΑΔ). Πρόκειται για τον αριθμό που εκδίδει το Εθνικό Τυπογραφείο για όλα τα κείμενα που πληρούν τις προϋποθέσεις δημοσίευσης.

2. ΕΚΤΥΠΩΤΙΚΕΣ - ΕΚΔΟΤΙΚΕΣ ΑΝΑΓΚΕΣ ΤΟΥ ΔΗΜΟΣΙΟΥ

Το Εθνικό Τυπογραφείο ανταποκρινόμενο σε αιτήματα υπηρεσιών και φορέων του δημοσίου αναλαμβάνει να σχεδιάσει και να εκτυπώσει έντυπα, φυλλάδια, βιβλία, αφίσες, μπλοκ, μηχανογραφικά έντυπα, φακέλους για κάθε χρήση, κ.ά.

Επίσης σχεδιάζει ψηφιακές εκδόσεις, λογότυπα και παράγει οπτικοακουστικό υλικό.

Ταχυδρομική Διεύθυνση: **Καποδιστρίου 34, 10432 Αθήνα**

ΤΗΛΕΦΩΝΙΚΟ ΚΕΝΤΡΟ: 210 5279000

Ιστότοπος: **www.et.gr**

Πληροφορίες σχετικά με την λειτουργία του ιστότοπου: **helpdesk.et@et.gr**

Αποστολή εγγράφων προς δημοσίευση στο ΦΕΚ στην ηλεκτρονική διεύθυνση **https://eservices.et.gr**

ΕΞΥΠΗΡΕΤΗΣΗ ΚΟΙΝΟΥ

Πωλήσεις - Συνδρομές: (Ισόγειο, τηλ. 210 5279178 - 180)
Πληροφορίες: (Ισόγειο, Γραφείο 3 και τηλεφ. κέντρο 210 5279000)
Παραλαβή Δημοσιευτέας Ύλης: (Ισόγειο, τηλ. 210 5279139)

Ωράριο για το κοινό: Δευτέρα έως και Παρασκευή: 8:00 - 13:30

02004460202260008