17.02.2026 08:28:39
ΨΗΦΙΑΚΑ
ΥΠΟΓΕΓΡΑΜΜΕΝΟ
ΑΠΟ
VARVARA ZACHARAKI

ΕΦΗΜΕΡΙΔΑ
ΤΗΣ ΚΥΒΕΡΝΗΣΕΩΣ
ΤΗΣ ΕΛΛΗΝΙΚΗΣ ΔΗΜΟΚΡΑΤΙΑΣ

16 Φεβρουαρίου 2026 | ΤΕΥΧΟΣ ΔΕΥΤΕΡΟ | Αρ. Φύλλου **799**

ΑΠΟΦΑΣΕΙΣ

Αριθμ. 9153

Έγκριση της υπ' αρ. 235/2025 απόφασης του Δημοτικού Συμβουλίου Δήμου Ερμιονίδας κατά το σκέλος που αφορά τη χορήγηση μίας (1) γενικής θέσης στάθμευσης οχήματος ΑμεΑ.

Ο ΓΡΑΜΜΑΤΕΑΣ ΑΠΟΚΕΝΤΡΩΜΕΝΗΣ ΔΙΟΙΚΗΣΗΣ
ΠΕΛΟΠΟΝΝΗΣΟΥ, ΔΥΤΙΚΗΣ ΕΛΛΑΔΑΣ ΚΑΙ ΙΟΝΙΟΥ

Έχοντας υπόψη:

1. Τις διατάξεις περί διοικητικής αποκέντρωσης.

2. Τον ν. 2503/1997 «Διοίκηση, οργάνωση, στελέχωση της Περιφέρειας, ρύθμιση θεμάτων για την Τοπική Αυτοδιοίκηση και άλλες διατάξεις» (Α' 107).

3. Τα άρθρα 38, 55, 111-115 και 132 του ν. 5209/2025 (Α' 100) και, ιδίως, την παρ. 16 του άρθρου 112.

4. Τον Κώδικα Δήμων και Κοινοτήτων (ν. 3463/2006, Α' 114).

5. Την υπό στοιχεία οικ. ΥΠΕΝ/ΔΜΕΑΑΠ/124964/1561/28.11.2022 υπουργική απόφαση «Αντικατάσταση της υπ' αρ. 52907/2009 υπουργικής απόφασης "Ειδικές ρυθμίσεις για την εξυπηρέτηση ατόμων με αναπηρία σε κοινόχρηστους χώρους των οικισμών που προορίζονται για την κυκλοφορία πεζών" (Β' 2621)» (Β' 6213) και ειδικότερα το άρθρο 26.

6. Τον ν. 3852/2010 «Νέα Αρχιτεκτονική της Αυτοδιοίκησης και της Αποκεντρωμένης Διοίκησης - Πρόγραμμα Καλλικράτης» (Α' 87).

7. Τον ν. 4727/2020 «Ψηφιακή Διακυβέρνηση (Ενσωμάτωση στην Ελληνική Νομοθεσία της Οδηγίας (ΕΕ) 2016/2102 και της Οδηγίας (ΕΕ) 2019/1024) Ηλεκτρονικές Επικοινωνίες (Ενσωμάτωση στο Ελληνικό Δίκαιο της Οδηγίας (ΕΕ) 2018/1972) και άλλες διατάξεις» (Α' 184) και ειδικότερα τα προβλεπόμενα στο Κεφάλαιο ΙΑ'.

8. Το π.δ. 139/2010 «Οργανισμός της Αποκεντρωμένης Διοίκησης Πελοποννήσου, Δυτικής Ελλάδας και Ιονίου» (Α' 232).

9. Το υπ' αρ. 3042/08.10.2011 έγγραφο της ΔΜΕΟ του Υπουργείου Υποδομών, Μεταφορών και Δικτύων «Κοινοποιήσεις στη ΔΜΕΟ, των Κανονιστικών Αποφάσεων των Δημοτικών ή Κοινοτικών Συμβουλίων που αφορούν κυκλοφοριακές ρυθμίσεις οδών στους Δήμους ή Κοινότητες σύμφωνα με το άρθρο 82 του Κώδικα Δήμων και Κοινοτήτων (ν. 3463/2006, Α' 114)».

10. Τον ν. 4954/2022 (Α' 136) και ιδιαίτερα το άρθρο 64 αυτού.

11. Τον ν. 5027/2023 (Α' 48) και ιδιαίτερα το Μέρος Γ' και συγκεκριμένα το άρθρο 60 αυτού.

12. Το υπ' αρ. 15109/19.05.2013 έγγραφο της Διεύθυνσης Οργάνωσης και Λειτουργίας Ο.Τ.Α. του Υπουργείου Εσωτερικών με θέμα «Εγκρίσεις Αποφάσεων Συλλογικών Οργάνων των Ο.Τ.Α. που αφορούν μέτρα ρύθμισης οδικής κυκλοφορίας, από τους Γενικούς Γραμματείς Αποκεντρωμένων Διοικήσεων».

13. Την υπ' αρ. 65590/4736/12.06.2013 (ΑΔΑ: ΒΛ9ΓΟΡ1Φ-7Υ8) απόφαση του Γενικού Γραμματέα της Αποκεντρωμένης Διοίκησης Πελοποννήσου Δυτικής Ελλάδας και Ιονίου, με την οποία ορίστηκε ως εισηγήτρια Υπηρεσία για την έγκριση αποφάσεων συλλογικών οργάνων των Ο.Τ.Α. που αφορούν μέτρα ρύθμισης της οδικής κυκλοφορίας, η Διεύθυνση Τεχνικού Ελέγχου.

14. Το υπ' αρ. 44836/05.03.2014 έγγραφο της Διεύθυνσης Οργάνωσης και Λειτουργίας Ο.Τ.Α. του Υπουργείου Εσωτερικών «Εφαρμογή διατάξεων του άρθρου 52 του Κ.Ο.Κ.».

15. Την υπό στοιχεία ΔΟΥ: οικ/220/15.01.2015 (ΑΔΑ: Ω37Χ1-2ΥΑ) εγκύκλιο της Γενικής Διεύθυνσης Συγκοινωνιακών Υποδομών του Υπουργείου Υποδομών, Μεταφορών και Δικτύων.

16. Την υπ’ αρ. 86762/19.12.2022 απόφαση του Υπουργού Εσωτερικών «Διορισμός του Δημητρίου Κατσαρού του Χαραλάμπους, στη θέση του μετακλητού Γραμματέα Αποκεντρωμένης Διοίκησης Πελοποννήσου, Δυτικής Ελλάδος και Ιονίου» (Υ.Ο.Δ.Δ. 1183).

17. Την υπ’ αρ. 509/03.01.2023 (Β’ 43) απόφαση του Γραμματέα της Αποκεντρωμένης Διοίκησης Πελοποννήσου, Δυτικής Ελλάδας και Ιονίου για τη μεταβίβαση δικαιώματος υπογραφής, και ειδικότερα την παρ. 3 του άρθρου 7 αυτού.

18. Την υπ’ αρ. 51686/23.07.2025 απόφαση του Συντονιστή της Αποκεντρωμένης Διοίκησης Πελοποννήσου, Δυτικής Ελλάδας και Ιονίου «Ανάθεση άσκησης καθηκόντων, Αναπληρωτή Προϊσταμένου της Γενικής Διεύθυνσης Χωροταξικής, Περιβαλλοντικής και Αγροτικής Πολιτικής της Αποκεντρωμένης Διοίκησης Πελοποννήσου, Δυτικής Ελλάδας και Ιονίου» (ΑΔΑ: 9Μ8ΞΟΡ1Φ-ΠΡΖ).

19. Το υπ’ αρ. 221252/18.09.2017 (ΑΔΑ: ΩΤΘΚΟΡ1Φ-034) έγγραφο διευκρινίσεων - οδηγιών, του Συντονιστή της Αποκεντρωμένης Διοίκησης Πελοποννήσου, Δυτικής Ελλάδας και Ιονίου, που επαναδιατύπωσε τα αναφερόμενα στο υπ’ αρ. 2305/82229/22.07.2013 (ΑΔΑ: ΒΛ9ΑΟΡ1Φ-10Θ) έγγραφο.

20. Το υπ’ αρ. 127956/31.07.2020 έγγραφο της Διεύθυνσης Τεχνικού Ελέγχου με διευκρινίσεις για την διαδικασία έγκρισης κυκλοφοριακών ρυθμίσεων.

21. Το υπ’ αρ. 13127/20.02.2023 έγγραφο οδηγιών - διευκρινίσεων, του Γενικού Διευθυντή Χωροταξικής, Περιβαλλοντικής και Αγροτικής Πολιτικής της Αποκεντρωμένης Διοίκησης Πελοποννήσου, Δυτικής Ελλάδας και Ιονίου. (Οι ανωτέρω σχετικές οδηγίες: 19, 20 και 21 είναι αναρτημένες στην ηλεκτρονική διεύθυνση: https://apd-depin.gov.gr/diefthynsi-technikou-elegchou/).

22. Το υπ’ αρ. οικ. 5408/07.03.2018 έγγραφο της Διεύθυνσης Περιβαλλοντικής Αδειοδότησης, του Υπουργείου Υποδομών και Μεταφορών.

23. Το υπό στοιχεία ΔΟΥ: 277/Φ.252/26.03.2018 έγγραφο της Διεύθυνσης Οδικών Υποδομών του Υπουργείου Υποδομών και Μεταφορών.

24. Το υπό στοιχεία ΔΟΥ: οικ/2696/Φ.252/18.05.2018 έγγραφο της Διεύθυνσης Οδικών Υποδομών του Υπουργείου Υποδομών και Μεταφορών.

25. Τα κάτωθι έγγραφα, που διαβιβάστηκαν στην αρμόδια υπηρεσία της Αποκεντρωμένης Διοίκησης, συνημμένα, μεταξύ άλλων, με τα υπ’ αρ.: 15902/26.11.2025 (ΔΤΕ 83079/26.11.2025), 16677/11.12.2025 (ΔΤΕ 87409/11.12.2025), 17422/22.12.2025 (ΔΤΕ 90389/22.12.2025), 129/08.01.2026 (ΔΤΕ 1157/08.01.2026) έγγραφα και το υπ’ αρ. 8687/03.02.2026 μήνυμα ηλ. ταχυδρομείου, του Δήμου Ερμιονίδας:

i. Την υπ’ αρ. 235/2025 (ΑΔΑ: 9ΥΓ1ΩΡΡ-Ζ5Δ) απόφαση του Δημοτικού Συμβουλίου Δήμου Ερμιονίδας, με την οποία αποφασίζει ομόφωνα, την έγκριση των προτεινόμενων κυκλοφοριακών ρυθμίσεων.

ii. Την από 17.09.2025 Τεχνική Έκθεση όπως συμπληρώθηκε την 22.12.2025 και το διάγραμμα σήμανσης που τη συνοδεύει, του τμήματος Τεχνικών Έργων και Συντήρησης Υποδομών της Διεύθυνσης Τεχνικών Έργων και Δόμησης του Δήμου Ερμιονίδας.

iii. Την υπ’ αρ. 16677/11.12.2025 απόφαση ελέγχου νομοτυπίας, του Τμήματος Διοικητικού Οικονομικού Ν. Αργολίδας, της Διεύθυνσης Διοίκησης/Γενικής Διεύθυνσης Εσωτερικής Λειτουργίας της Αποκεντρωμένης Διοίκησης Πελοποννήσου, Δυτικής Ελλάδας και Ιονίου, της υπ’ αρ. 235/2025 απόφασης Δημοτικού Συμβουλίου Δήμου Ερμιονίδας.

26. Τα λειτουργικά χαρακτηριστικά της οδού που προτείνονται οι κυκλοφοριακές ρυθμίσεις στο υπόψη τμήμα.

27. Τις ισχύουσες τεχνικές προδιαγραφές σχετικά με τα πλάτη κίνησης - στάθμευσης οχημάτων.

28. Το γεγονός ότι η προτεινόμενη θέση στάθμευσης οχήματος ΑμεΑ όπως περιγράφεται στην από 17.09.2025 Τεχνική Κυκλοφοριακή Έκθεση, και συμπληρώθηκε την 22.12.2025 με το Διάγραμμα Σήμανσης που την συνοδεύει, θα οριοθετηθεί παράλληλα ως προς το πεζοδρόμιο, όπως επιτρέπεται η στάθμευση των οχημάτων στο υπόψη τμήμα της οδού, (η ακριβής θέση ορίζεται με πίνακα συντεταγμένων που περιέχεται στο διάγραμμα σήμανσης) θα έχει μήκος 6,50 μ. και πλάτος 2,50 μ., κατά παρέκκλιση των ελάχιστων θεσμοθετημένων διαστάσεων του πλάτους ενώ το υπολειπόμενο πλάτος της οδού επαρκεί για την διπλής κατεύθυνσης κίνηση οχημάτων, δεδομένου του μικρού κυκλοφοριακού φόρτου και είναι σύμφωνη με την υπό στοιχεία οικ. ΥΠΕΝ/ΔΜΕΑΑΠ/124964/1561/2022 (Β’ 6213) (σχετ. 5) υπουργική απόφαση που αφορά τις προδιαγραφές που εφαρμόζονται για την διαμόρφωση ή ανακατασκευή των κοινοχρήστων χώρων των οικισμών, που προορίζονται για την κυκλοφορία πεζών για να εξυπηρετήσουν και άτομα με αναπηρία.

29. Το γεγονός ότι από τις κυκλοφοριακές ρυθμίσεις που απαριθμούνται στο αποφασιστικό σκέλος της παρούσας, σύμφωνα με τα αναφερόμενα στα σχετικά 26 και 27:

- Η υπόψη ρύθμιση δεν επηρεάζει δυσμενώς τις ανάγκες των ατόμων με αναπηρία, απεναντίας διευκολύνεται η κυκλοφορία τους. Πλέον αυτού, δεν παρακωλύεται η κυκλοφορία πεζών και οχημάτων ούτε παρεμποδίζεται η χρήση παρακείμενων χώρων στάθμευσης.

- Δεν επηρεάζονται οι ανάγκες των μέσων μαζικής μεταφοράς, σύμφωνα με τα αναφερόμενα στην από 17.09.2025, όπως συμπληρώθηκε την 22.12.2025, Τεχνική Έκθεση της Διεύθυνσης Τεχνικών Έργων και Δόμησης Δήμου Ερμιονίδας.

- Η ρύθμιση δεν αντιβαίνει στις διατάξεις του άρθρου 38 του ν. 5209/2025 (Α’ 100) (Κ.Ο.Κ.), όπως ισχύει.

- Η περιοχή εφαρμογής της ανωτέρω ρύθμισης δεν εμπίπτει σε καμία από τις κατ’ εξαίρεση περιπτώσεις της παρ. 9 του άρθρου 48 του ν. 4313/2014 (Α’ 261).

30. Το γεγονός ότι από την παρούσα απόφαση δεν προκαλείται δαπάνη σε βάρος του κρατικού προϋπολογισμού.

31. Το γεγονός ότι οι διατάξεις της παρούσας δεν αφορούν σε διοικητική διαδικασία για την οποία υπάρχει υποχρέωση καταχώρισης στο ΕΜΔΔ - ΜΙΤΟΣ, αποφασίζει:

Την έγκριση της υπ’ αρ. 235/2025 (ΑΔΑ: 9ΥΓ1ΩΡΡ-Ζ5Δ) απόφασης του Δημοτικού Συμβουλίου Δήμου Ερμιονίδας, ως προς το σκέλος που αφορά στις αναλυτικά περιγραφόμενες στο αποφασιστικό σκέλος της, κυκλοφοριακές ρυθμίσεις και μόνο, δηλαδή την χορήγηση μίας (1) γενικής θέσης στάθμευσης οχήματος ΑμεΑ, επί της δυτικής πλευράς της δημοτικής οδού (ενδεικτικά ζεύγος συντεταγμένων του σημείου Α της θέσης 424394.572, 4131372.914) διαστάσεων 6,50 μ. x 2,50 μ., παράλληλα στο κράσπεδο, όπως πραγματοποιείται η παρόδια στάθμευση.

Σύμφωνα με την Τεχνική - Κυκλοφοριακή Έκθεση, της Διεύθυνσης Τεχνικών Έργων και Δόμησης του Δήμου Ερμιονίδας (σχ. 25 ii), το υπό εξέταση τμήμα, είναι δημοτική οδός του εγκεκριμένου Σχεδίου Πόλεως Δήμου Ερμιονίδας, διπλής κατεύθυνσης κυκλοφορίας οχημάτων, ενώ επιτρέπεται η στάθμευση των οχημάτων ελεύθερα εκατέρωθεν της οδού και παράλληλα στο κράσπεδο. Το καθαρό πλάτος της ανωτέρω οδού στο υπόψη τμήμα είναι 5,50 μ.

Η υπ’ αρ. 235/2025 (ΑΔΑ: 9ΥΓ1ΩΡΡ-Ζ5Δ) απόφαση του Δημοτικού Συμβουλίου Δήμου Ερμιονίδας, ως προς το σκέλος που αφορά στις περιγραφόμενες κυκλοφοριακές ρυθμίσεις και μόνο, εγκρίνεται υπό τους εξής όρους και προϋποθέσεις:

- Να τηρηθούν τα πρακτικά της υπ’ αρ. 235/2025 απόφασης του Δημοτικού Συμβουλίου Δήμου Ερμιονίφας, καθώς και τα αναφερόμενα στην σχετική εγκεκριμένη Τεχνική - Κυκλοφοριακή Έκθεση όπως αυτή συμπληρώθηκε και το διάγραμμα σήμανσης που την συνοδεύει (σχ. 25ii).

- Καθ’ υπόδειξη αρμόδιου συνεργείου του Δήμου, θα οριοθετηθεί ο υπόψη χώρος στάθμευσης οχήματος ΑμεΑ, τοποθετώντας την κατάλληλη κατακόρυφη σήμανση - με ρυθμιστικές πινακίδες Ρ-72 στην αρχή και στο τέλος της θέσης στάθμευσης, την οριζόντια σήμανση, καθώς και κάθετη σήμανση απαγόρευσης στάσης και στάθμευσης οχημάτων (Ρ40) σε όλο το μήκος της ανατολικής πλευράς της οδού έμπροσθεν του οικοδομικού τετραγώνου, ανατολικά της προτεινόμενης θέσης στάθμευσης, σύμφωνα με τα αναφερόμενα στις ανωτέρω αποφάσεις και το υπογεγραμμένο σχετικό διάγραμμα σήμανσης.

- Να προβλεφθεί η κατάλληλη σύνδεση του χώρου στάθμευσης με το παρακείμενο πεζοδρόμιο με διαμόρφωση κεκλιμένου επιπέδου (ράμπας), προκειμένου να καταστεί ασφαλής η πρόσβαση ΑμεΑ [Σχ. 26Α της υπό στοιχεία οικ. ΥΠΕΝ/ΔΜΕΑΑΠ/124964/1561/2022 (Β’ 6213) υπουργικής απόφασης].

- Να μην επηρεάζονται δυσμενώς οι ανάγκες των ΑμεΑ από τις εφαρμοζόμενες ρυθμίσεις.

- Να μην επηρεάζονται οι υπηρεσίες των μέσων μαζικής μεταφοράς.


Η παρούσα απόφαση δεν υποκαθιστά οποιαδήποτε άλλη απαιτείται με βάση την κείμενη νομοθεσία.


Τα μέτρα που λαμβάνονται σύμφωνα με την παρούσα, ισχύουν από την τοποθέτηση της προβλεπόμενης κατακόρυφης και οριζόντιας σήμανσης.

Με την παρούσα, δε νομιμοποιούνται τυχόν παράνομες ενέργειες.

Οι αρχές προς τις οποίες αποστέλλεται η απόφαση αυτή, παρακαλούνται να παρακολουθήσουν την ακριβή εκτέλεση των όρων που έχουν τεθεί με αυτή, όσον αφορά σε θέματα αρμοδιότητάς τους.

Επισημαίνεται ότι, η απόφαση αυτή ανακαλείται αυτοδίκαια, σε περίπτωση μη τήρησης των όρων και των προϋποθέσεων που έχουν τεθεί από τους αρμοδίους φορείς ή εφόσον εκλείψουν οι λόγοι λήψης της απόφασης του αρμόδιου Ο.Τ.Α.

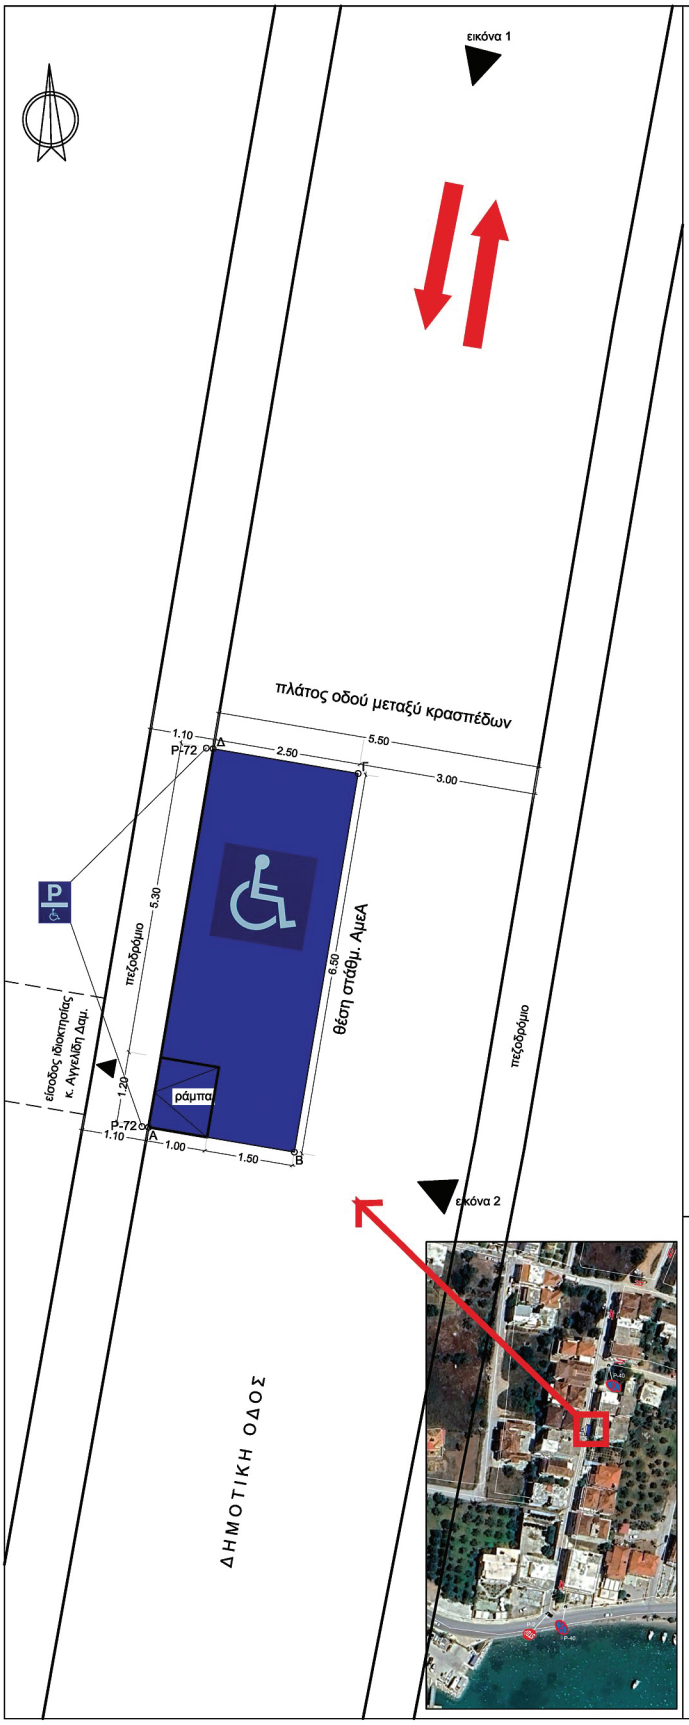

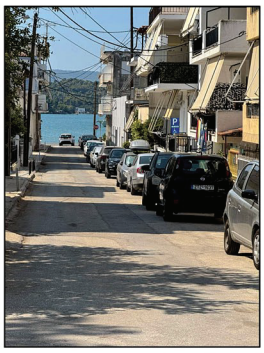

εικόνα 1



εικόνα 2

ΥΠΟΜΝΗΜΑ

ΚΑΤΑΚΟΡΥΦΗ ΣΥΜΑΝΣΗ (υφιστάμενη)

ΔΕΝ ΥΦΙΣΤΑΤΑΙ ΚΑΤΑΚΟΡΥΦΗ ΣΗΜΑΝΣΗ ΠΛΗΣΙΟΝ ΤΗΣ ΘΕΣΗΣ ΑμεΑ

*Βορειοδυτικά της θέσης ΑμεΑ, και σε απόσταση 36μ, υφίσταται κάθετη οδός δυτικά.
*Νοτιοανατολικά της θέσης ΑμεΑ, και σε απόσταση 103μ, υφίσταται ρυθμιστική πινακίδα P-02 και διασταύρωση με την επαρχιακή οδό Νο9 (Πορτοχέλι-Κόστα).

ΚΑΤΑΚΟΡΥΦΗ ΣΗΜΑΝΣΗ (προτεινόμενη)

P-72 ΧΩΡΟΣ ΑΠΟΚΛΕΙΣΤΙΚΗΣ ΣΤΑΘΜΕΥΣΗΣ ΑμεΑ

P-40 ΑΠΑΓΟΡΕΥΣΗ ΣΤΑΣΗΣ & ΣΤΑΘΜΕΥΣΗΣ

ΟΡΙΖΟΝΤΙΑ ΣΗΜΑΝΣΗ (προτεινόμενη)

ΔΙΑΓΡΑΜΜΙΣΗ ΘΕΣΗΣ ΣΤΑΘΜΕΥΣΗΣ ΑμεΑ

ΠΙΝΑΚΑΣ ΣΥΝΤΕΤΑΓΜΕΝΩΝ

α/α	X	Y
A	424394.572	4131372.914
B	424397.043	4131372.493
Γ	424398.126	4131378.902
Δ	424395.670	4131379.320

ΕΛΛΗΝΙΚΗ ΔΗΜΟΚΡΑΤΙΑ
ΝΟΜΟΣ ΑΡΓΟΛΙΔΑΣ
ΔΗΜΟΣ ΕΡΜΙΟΝΙΔΑΣ

Δ/ΝΣΗ ΤΕΧΝΙΚΩΝ ΕΡΓΩΝ ΚΑΙ ΔΟΜΗΣΗΣ
ΤΜΗΜΑ ΤΕΧΝΙΚΩΝ ΕΡΓΩΝ ΚΑΙ ΣΥΝΤΗΡΗΣΗΣ ΥΠΟΔΟΜΩΝ

ΘΕΜΑ: ΣΧΕΔΙΟ ΣΗΜΑΝΣΗΣ	ΚΛΙΜΑΚΑ 1:50
ΕΡΓΟ: ΟΡΙΟΘΕΤΗΣΗ ΘΕΣΗΣ ΣΤΑΘΜΕΥΣΗΣ ΑμεΑ & ΚΑΤΑΣΚΕΥΗ ΡΑΜΠΑΣ ΑμεΑ	
ΘΕΣΗ: "ΜΠΟΥΛΚΟ Ή ΠΗΓΑΔΙ ΧΕΛΙΟΥ" ΕΝΤΟΣ ΟΙΚΙΣΜΟΥ Δ.Κ. ΠΟΡΤΟΧΕΛΙΟΥ Δ. ΕΡΜΙΟΝΙΔΑΣ Π.Ε. ΑΡΓΟΛΙΔΑΣ	ΑΡΙΘΜΟΣ ΣΧΕΔΙΟΥ Τ 00
ΕΡΓΟΔΟΤΗΣ: ΔΗΜΟΣ ΕΡΜΙΟΝΙΔΑΣ	

ΘΕΩΡΗΣΗ: 22 / 12 / 2025

SOUSANA
KARANIKOLA
07.01.2026 15:22

Η ΜΕΛΕΤΗΤΡΙΑ
ΠΑΛΥΒΟΥ ΜΑΡΙΑ
MSc ΑΡΧΙΤΕΚΤΟΝΩΝ ΜΗΧΑΝΙΚΟΣ Ε.Μ.Π.
ΕΠΙΣΤΗΜΟΝΙΚΟΣ ΣΥΝΕΡΓΑΤΗΣ Δ.ΕΡΜΙΟΝΙΔΑΣ

Η ΑΝΑΠΛΗΡΩΤΡΙΑ ΠΡΟΪΣΤΑΜΕΝΗ ΤΗΣ Δ/ΝΣΗΣ ΤΕΧΝΙΚΩΝ ΕΡΓΩΝ ΚΑΙ ΔΟΜΗΣΗΣ
ΚΑΡΑΝΙΚΟΛΑ ΣΟΥΣΑΝΑ
ΠΟΛΙΤΙΚΟΣ ΜΗΧΑΝΙΚΟΣ Π.Ε.

ΕΘΝΙΚΟ ΤΥΠΟΓΡΑΦΕΙΟ
Για τεχνικούς λόγους στο σχεδιάγραμμα, από το ηλεκτρονικό αρχείο, έγινε σμίκρυνση κατά ποσοστό 39%

Η απόφαση αυτή να δημοσιευθεί στην Εφημερίδα της Κυβερνήσεως.

Πάτρα, 4 Φεβρουαρίου 2026

Με εντολή Γραμματέα Αποκεντρωμένης Διοίκησης
Ο Αναπληρωτής Προϊστάμενος της Γενικής Διεύθυνσης Χωροταξικής,
Περιβαλλοντικής και Αγροτικής Πολιτικής

ΜΙΧΑΗΛ ΛΑΓΚΑΔΑΣ

ΕΘΝΙΚΟ ΤΥΠΟΓΡΑΦΕΙΟ

Το Εθνικό Τυπογραφείο αποτελεί δημόσια υπηρεσία υπαγόμενη στην Προεδρία της Κυβέρνησης και έχει την ευθύνη τόσο για τη σύνταξη, διαχείριση, εκτύπωση και κυκλοφορία των Φύλλων της Εφημερίδας της Κυβερνήσεως (ΦΕΚ), όσο και για την κάλυψη των εκτυπωτικών - εκδοτικών αναγκών του δημοσίου και του ευρύτερου δημόσιου τομέα (ν. 3469/2006/Α΄ 131 και π.δ. 29/2018/Α΄58).

1. ΦΥΛΛΟ ΤΗΣ ΕΦΗΜΕΡΙΔΑΣ ΤΗΣ ΚΥΒΕΡΝΗΣΕΩΣ (ΦΕΚ)

• Τα **ΦΕΚ σε ηλεκτρονική μορφή** διατίθενται δωρεάν στο **www.et.gr**, την επίσημη ιστοσελίδα του Εθνικού Τυπογραφείου. Όσα ΦΕΚ δεν έχουν ψηφιοποιηθεί και καταχωριστεί στην ανωτέρω ιστοσελίδα, ψηφιοποιούνται και αποστέλλονται επίσης δωρεάν με την υποβολή αιτήματος στην ηλεκτρονική διεύθυνση feksales@et.gr.

• Τα **ΦΕΚ σε έντυπη μορφή** διατίθενται σε μεμονωμένα φύλλα είτε απευθείας από το Τμήμα Πωλήσεων και Συνδρομητών, είτε ταχυδρομικά με την αποστολή αιτήματος παραγγελίας στην ηλεκτρονική διεύθυνση feksales@et.gr.

- Το κόστος ενός ασπρόμαυρου ΦΕΚ από 1 έως 16 σελίδες είναι 1,00 €, αλλά για κάθε επιπλέον οκτασέλιδο (ή μέρος αυτού) προσαυξάνεται κατά 0,20 €. Το κόστος ενός έγχρωμου ΦΕΚ από 1 έως 16 σελίδες είναι 1,50 €, αλλά για κάθε επιπλέον οκτασέλιδο (ή μέρος αυτού) προσαυξάνεται κατά 0,30 €.
- Το τεύχος Α.Σ.Ε.Π. διατίθεται δωρεάν.
- Υπάρχει δυνατότητα ετήσιας συνδρομής οποιουδήποτε τεύχους σε έντυπη μορφή μέσω του Τμήματος Πωλήσεων και Συνδρομητών.

• Τρόποι αποστολής κειμένων προς δημοσίευση:

Α. Αποστολή των εγγράφων προς δημοσίευση στο ΦΕΚ στην ηλεκτρονική διεύθυνση **https://eservices.et.gr**. Σχετικές εγκύκλιοι και οδηγίες στην ηλεκτρονική διεύθυνση του Εθνικού Τυπογραφείου (**www.et.gr**) στη διαδρομή **Ανακοινώσεις** → **Εγκύκλιοι**.

Β. Κατ’ εξαίρεση, όσοι πολίτες δεν διαθέτουν προηγμένη ψηφιακή υπογραφή μπορούν είτε να αποστέλλουν ταχυδρομικά, είτε να καταθέτουν με εκπρόσωπό τους κείμενα προς δημοσίευση εκτυπωμένα σε χαρτί στο Τμήμα Παραλαβής και Καταχώρισης Δημοσιευμάτων.

• Πληροφορίες, σχετικά με την αποστολή/κατάθεση εγγράφων προς δημοσίευση, την ημερήσια κυκλοφορία των Φ.Ε.Κ., με την πώληση των τευχών και με τους ισχύοντες τιμοκαταλόγους για όλες τις υπηρεσίες μας, περιλαμβάνονται στον ιστότοπο (www.et.gr). Επίσης μέσω του ιστότοπου δίδονται πληροφορίες σχετικά με την πορεία δημοσίευσης των εγγράφων, με βάση τον Κωδικό Αριθμό Δημοσιεύματος (ΚΑΔ). Πρόκειται για τον αριθμό που εκδίδει το Εθνικό Τυπογραφείο για όλα τα κείμενα που πληρούν τις προϋποθέσεις δημοσίευσης.

2. ΕΚΤΥΠΩΤΙΚΕΣ - ΕΚΔΟΤΙΚΕΣ ΑΝΑΓΚΕΣ ΤΟΥ ΔΗΜΟΣΙΟΥ

Το Εθνικό Τυπογραφείο ανταποκρινόμενο σε αιτήματα υπηρεσιών και φορέων του δημοσίου αναλαμβάνει να σχεδιάσει και να εκτυπώσει έντυπα, φυλλάδια, βιβλία, αφίσες, μπλοκ, μηχανογραφικά έντυπα, φακέλους για κάθε χρήση, κ.ά.

Επίσης σχεδιάζει ψηφιακές εκδόσεις, λογότυπα και παράγει οπτικοακουστικό υλικό.

Ταχυδρομική Διεύθυνση: **Καποδιστρίου 34, 10432 Αθήνα**

ΤΗΛΕΦΩΝΙΚΟ ΚΕΝΤΡΟ: 210 5279000

Ιστότοπος: **www.et.gr**

Πληροφορίες σχετικά με την λειτουργία του ιστότοπου: **helpdesk.et@et.gr**

Αποστολή εγγράφων προς δημοσίευση στο ΦΕΚ στην ηλεκτρονική διεύθυνση **https://eservices.et.gr**

ΕΞΥΠΗΡΕΤΗΣΗ ΚΟΙΝΟΥ

Πωλήσεις - Συνδρομές: (Ισόγειο, τηλ. 210 5279178 - 180)
Πληροφορίες: (Ισόγειο, Γραφείο 3 και τηλεφ. κέντρο 210 5279000)
Παραλαβή Δημοσιευτέας Ύλης: (Ισόγειο, τηλ. 210 5279139)

Ωράριο για το κοινό: Δευτέρα έως και Παρασκευή: 8:00 - 13:30

02007991602260006