18.02.2026 17:25:08
ΨΗΦΙΑΚΑ
ΥΠΟΓΕΓΡΑΜΜΕΝΟ
ΑΠΟ
VARVARA ZACHARAKI

ΕΦΗΜΕΡΙΔΑ
ΤΗΣ ΚΥΒΕΡΝΗΣΕΩΣ
ΤΗΣ ΕΛΛΗΝΙΚΗΣ ΔΗΜΟΚΡΑΤΙΑΣ

17 Φεβρουαρίου 2026 | ΤΕΥΧΟΣ ΔΕΥΤΕΡΟ | Αρ. Φύλλου **853**

ΑΠΟΦΑΣΕΙΣ

Αριθμ. 9975

Έγκριση της υπ' αρ. 236/12.11.2025 απόφασης του Δημοτικού Συμβουλίου Δήμου Ερμιονίδας για τη δημιουργία μίας γενικής θέσης στάθμευσης.

Ο ΓΡΑΜΜΑΤΕΑΣ ΑΠΟΚΕΝΤΡΩΜΕΝΗΣ ΔΙΟΙΚΗΣΗΣ
ΠΕΛΟΠΟΝΝΗΣΟΥ, ΔΥΤΙΚΗΣ ΕΛΛΑΔΑΣ ΚΑΙ ΙΟΝΙΟΥ

Έχοντας υπόψη:

1. Τις διατάξεις περί Διοικητικής Αποκέντρωσης.

2. Τον ν. 2503/1997 «Διοίκηση, οργάνωση, στελέχωση της Περιφέρειας, ρύθμιση θεμάτων για την Τοπική Αυτοδιοίκηση και άλλες διατάξεις» (Α' 107).

3. Τα άρθρα 55, 111 και 112 του ν. 5209/2025 (Α' 100).

4. Τον Κώδικα Δήμων και Κοινοτήτων (ν. 3463/2006, Α' 114).

5. Την υπό στοιχεία οικ. ΥΠΕΝ/ΔΜΕΑΑΠ/124964/1561/28.11.2022 υπουργική απόφαση «Αντικατάσταση της υπ' αρ. 52907/2009 υπουργικής απόφασης «Ειδικές ρυθμίσεις για την εξυπηρέτηση ατόμων με αναπηρία σε κοινόχρηστους χώρους των οικισμών που προορίζονται για την κυκλοφορία πεζών» (Β' 2621)» και ειδικότερα το άρθρο 26 «Μεταβατικές διατάξεις» (Β' 6213).

6. Τον ν. 3852/2010 «Νέα Αρχιτεκτονική της Αυτοδιοίκησης και της Αποκεντρωμένης Διοίκησης - Πρόγραμμα Καλλικράτης» (Α' 87).

7. Τον ν. 4727/2020 «Ψηφιακή Διακυβέρνηση (Ενσωμάτωση στην Ελληνική Νομοθεσία της Οδηγίας (ΕΕ) 2016/2102 και της Οδηγίας (ΕΕ) 2019/1024) Ηλεκτρονικές Επικοινωνίες (Ενσωμάτωση στο Ελληνικό Δίκαιο της Οδηγίας (ΕΕ) 2018/1972) και άλλες διατάξεις» (Α' 184) και ειδικότερα τα προβλεπόμενα στο Κεφάλαιο ΙΑ' «ΨΗΦΙΑΚΗ ΔΙΑΦΑΝΕΙΑ - ΠΡΟΓΡΑΜΜΑ ΔΙΑΥΓΕΙΑ».

8. Το π.δ. 139/2010 «Οργανισμός της Αποκεντρωμένης Διοίκησης Πελοποννήσου, Δυτικής Ελλάδας και Ιονίου» (Α' 232).

9. Το υπ' αρ. 3042/08.10.2011 έγγραφο της ΔΜΕΟ του Υπουργείου Υποδομών, Μεταφορών και Δικτύων «Κοινοποιήσεις στη ΔΜΕΟ, των Κανονιστικών Αποφάσεων των Δημοτικών ή Κοινοτικών Συμβουλίων που αφορούν κυκλοφοριακές ρυθμίσεις οδών στους Δήμους ή Κοινότητες σύμφωνα με το άρθρο 82 του Κώδικα Δήμων και Κοινοτήτων» (ν. 3463/2006, Α' 114).

10. Τον ν. 4954/2022 (Α' 136) και ιδιαίτερα το άρθρο 64 αυτού.

11. Τον ν. 5027/2023 (Α' 48) και ιδιαίτερα το Μέρος Γ' και συγκεκριμένα το άρθρο 60 αυτού.

12. Το υπ' αρ. 15109/19.05.2013 έγγραφο της Διεύθυνσης Οργάνωσης και Λειτουργίας Ο.Τ.Α. του Υπουργείου Εσωτερικών με θέμα «Εγκρίσεις Αποφάσεων Συλλογικών Οργάνων των Ο.Τ.Α. που αφορούν μέτρα ρύθμισης οδικής κυκλοφορίας, από τους Γενικούς Γραμματείς Αποκεντρωμένων Διοικήσεων».

13. Την υπ' αρ. 65590/4736/12.06.2013 (ΑΔΑ: ΒΛ9ΓΟΡ1Φ-7Υ8) απόφαση του Γενικού Γραμματέα της Αποκεντρωμένης Διοίκησης Πελοποννήσου Δυτικής Ελλάδας και Ιονίου, με την οποία ορίστηκε ως εισηγήτρια Υπηρεσία για την έγκριση Αποφάσεων Συλλογικών Οργάνων των Ο.Τ.Α. που αφορούν μέτρα ρύθμισης της οδικής κυκλοφορίας, η Διεύθυνση Τεχνικού Ελέγχου.

14. Το υπ' αρ. 44836/05.03.2014 έγγραφο της Διεύθυνσης Οργάνωσης και Λειτουργίας Ο.Τ.Α. του Υπουργείου Εσωτερικών «Εφαρμογή διατάξεων του άρθρου 52 του Κ.Ο.Κ.».

15. Την υπό στοιχεία ΔΟΥ: οικ/220/15.01.2015 (ΑΔΑ: Ω37Χ1-2ΥΑ) εγκύκλιο της Γενικής Διεύθυνσης Συγκοινωνιακών Υποδομών του Υπουργείου Υποδομών, Μεταφορών και Δικτύων.

16. Την υπ’ αρ. 86762/19.12.2022 απόφαση του Υπουργού Εσωτερικών «Διορισμός του Δημητρίου Κατσαρού του Χαραλάμπους, στη θέση του μετακλητού Γραμματέα Αποκεντρωμένης Διοίκησης Πελοποννήσου, Δυτικής Ελλάδος και Ιονίου» (Υ.Ο.Δ.Δ. 1183).

17. Την υπ’ αρ. 509/03.01.2023 (Β’ 43) απόφαση του Γραμματέα της Αποκεντρωμένης Διοίκησης Πελοποννήσου, Δυτικής Ελλάδας και Ιονίου για τη μεταβίβαση δικαιώματος υπογραφής και ειδικότερα την παρ. 3 του άρθρου 7 αυτού.

18. Την υπ’ αρ. 51686/23.07.2025 (ΑΔΑ:9Μ8ΞΟΡ1Φ-ΠΡΖ) απόφαση του Συντονιστή της Αποκεντρωμένης Διοίκησης Πελοποννήσου, Δυτικής Ελλάδας και Ιονίου για την ανάθεση άσκησης καθηκόντων αναπλήρωσης του Προϊσταμένου της Γενικής Διεύθυνσης Χωροταξικής, Περιβαλλοντικής και Αγροτικής Πολιτικής της Αποκεντρωμένης Διοίκησης Πελοποννήσου, Δυτικής Ελλάδας και Ιονίου.

19. Το υπ’ αρ. 221252/18.09.2017 (ΑΔΑ: ΩΤΘΚΟΡ1Φ-034) έγγραφο διευκρινήσεων - οδηγιών, του Συντονιστή της Αποκεντρωμένης Διοίκησης Πελοποννήσου, Δυτικής Ελλάδας και Ιονίου, που επαναδιατύπωσε τα αναφερόμενα στο υπ’ αρ. 2305/82229/22.07.2013 (ΑΔΑ: ΒΛ9ΑΟΡ1Φ-10Θ) έγγραφο.

20. Το υπ’ αρ. 127956/31.07.2020 έγγραφο της Διεύθυνσης Τεχνικού Ελέγχου με διευκρινήσεις για την διαδικασία έγκρισης κυκλοφοριακών ρυθμίσεων.

21. Το υπ’ αρ. 13127/20.02.2023 έγγραφο οδηγιών - διευκρινίσεων, του Γενικού Διευθυντή Χωροταξικής, Περιβαλλοντικής και Αγροτικής Πολιτικής της Αποκεντρωμένης Διοίκησης Πελοποννήσου, Δυτικής Ελλάδας και Ιονίου. Οι ανωτέρω σχετικές οδηγίες: 21, 22 και 23 είναι αναρτημένες στην ηλεκτρονική διεύθυνση: https://apd-depin.gov.gr/diefthynsi-technikou-elegchou.

22. Το υπ’ αρ. οικ. 5408/07.03.2018 έγγραφο της Διεύθυνσης Περιβαλλοντικής Αδειοδότησης, του Υπουργείου Υποδομών και Μεταφορών.

23. Το υπό στοιχεία ΔΟΥ: 277/Φ.252/26.03.2018 έγγραφο της Διεύθυνσης Οδικών Υποδομών του Υπουργείου Υποδομών και Μεταφορών.

24. Το υπ’ αρ. ΔΟΥ: οικ/2696/Φ.252/18.05.2018 έγγραφο της Διεύθυνσης Οδικών Υποδομών του Υπουργείου Υποδομών και Μεταφορών.

25. Τα κάτωθι έγγραφα, που διαβιβάστηκαν στην υπηρεσία μας συνημμένα, μεταξύ άλλων, με το υπ’ αρ. 15901/26.11.2025 (αρ. πρωτ. Δ.Τ.Ε.: 83083/26.11.2025) διαβιβαστικό, της Διεύθυνσης Τεχνικών Έργων και Δόμησης Δήμου Ερμιονίδας:

i. Η απόφαση του Δημοτικού Συμβουλίου Δήμου Ερμιονίδας υπ’ αρ. 236/12.11.2025 (ΑΔΑ: 63Η1ΩΡΡ-0Α1), με την οποία αποφασίζει ομόφωνα, την έγκριση των προτεινόμενων κυκλοφοριακών ρυθμίσεων.

ii. Η από 18.09.2025 Μελέτη - Τεχνική Έκθεση της Διεύθυνσης Τεχνικών Έργων και Δόμησης Δήμου Ερμιονίδας, που αφορά θέση στάθμευσης ΑμεΑ στη θέση ΜΠΑΛΤΙΖΑ πλησίον Δημοτικού Σχολείου της Δ.Κ. Πορτοχελίου.

iii. Το από 26.11.2025 διάγραμμα σήμανσης, που αφορά θέση στάθμευσης ΑμεΑ στη θέση ΜΠΑΛΤΙΖΑ πλησίον Δημοτικού Σχολείου της Δ.Κ. Πορτοχελίου.

26. Το κάτωθι συμπληρωματικό έγγραφο, που διαβιβάστηκε στην υπηρεσία μας συνημμένα, με το υπ’ αρ.: 128/08.01.2026 (αρ. πρωτ. Δ.Τ.Ε.: 1154/08.01.2026) διαβιβαστικό, της Διεύθυνσης Τεχνικών Έργων και Δόμησης Δήμου Ερμιονίδας:

i. Το διάγραμμα σήμανσης, που αφορά θέση στάθμευσης ΑμεΑ στη θέση ΜΠΑΛΤΙΖΑ πλησίον Δημοτικού Σχολείου της Δ.Κ. Πορτοχελίου.

27. Την απόφαση ελέγχου νομοτυπίας της απόφασης Δημοτικού Συμβουλίου 236/2025 Δήμου Ερμιονίδας, υπ’ αρ. 16678/11.12.2025, που εκδόθηκε από τη Γενική Δ/νση Εσωτερικής Λειτουργίας/Δ/νση Διοίκησης/Τμήμα Διοικητικού Οικονομικού Νομού Αργολίδας της Αποκεντρωμένης Διοίκησης Πελοποννήσου, Δυτικής Ελλάδας και Ιονίου.

28. Το γεγονός ότι σύμφωνα με τα οριζόμενα στην υπό στοιχεία ΥΠΕΝ/ΔΜΕΑΑΠ/124964/1561/2022 (Β’ 6213) υπουργική απόφαση, άρθρο 25 παρ. 1, το ελάχιστο πλάτος των ειδικών θέσεων στάθμευσης ΑμεΑ σε κοινόχρηστη δημοτική οδό καθορίζεται σε 3,50μ., ενώ στην παρ. 3 περ. (β) του ίδιου ως άνω άρθρου προβλέπεται ότι: «Όπου αιτιολογημένα δεν είναι εφικτό, λόγω των χαρακτηριστικών των υφιστάμενων οδικών δικτύων και των κυκλοφοριακών ρυθμίσεων (πλάτος οδού, πλάτος πεζοδρομίου, ταχύτητα κυκλοφορίας κ.λπ.), δύνανται να μην ακολουθούν τις προδιαγραφές του ή τις προδιαγραφές πλάτους των Οδηγιών Σχεδιασμού «Σχεδιάζοντας για Όλους», λόγω χαρακτηριστικών του υφιστάμενου οδικού δικτύου ή των εκάστοτε κυκλοφοριακών ρυθμίσεων…».

29. Τα λειτουργικά και γεωμετρικά χαρακτηριστικά της οδού.

30. Ότι οι παρακάτω εγκρινόμενες ρυθμίσεις δεν παρεμποδίζουν τα αστικά μέσα μαζικής μεταφοράς καθώς για τις γραμμές της Αστικής Συγκοινωνίας αρμόδιος για την έγκριση ή τροποποίηση είναι ο Δήμος Ερμιονίδας και δεν παρεμποδίζουν την κίνηση ΑμεΑ.

31. Ότι η δαπάνη για την εφαρμογή των προτεινόμενων μέτρων ρύθμισης της κυκλοφορίας, δεν βαρύνει τον κρατικό προϋπολογισμό.

32. Το γεγονός ότι οι διατάξεις της παρούσας δεν αφορούν σε διοικητική διαδικασία για την οποία υπάρχει υποχρέωση καταχώρισης στο ΕΜΔΔ - ΜΙΤΟΣ, αποφασίζει:

Την έγκριση του αποφασιστικού σκέλους της υπ’ αρ. 236/12.11.2025 (ΑΔΑ: 63Η1ΩΡΡ-0Α1) απόφασης του Δημοτικού Συμβουλίου Δήμου Ερμιονίδας (σχ. 25), σύμφωνα με τα άρθρα 55, 111 και 112 του ν. 5209/2025 (Α’ 100).

Συγκεκριμένα εγκρίνεται:

Η δημιουργία μίας γενικής θέσης στάθμευσης οχήματος ΑμεΑ στην θέση ΜΠΑΛΤΙΖΑ πλησίον Δημοτικού Σχολείου της Δ.Κ. Πορτοχελίου.

Οι διαστάσεις της νέας θέσης στάθμευσης ΑμεΑ θα είναι μήκος 07,00m και πλάτος 03,00m όπως ειδικότερα φαίνεται στο Διάγραμμα Σήμανσης, που συνοδεύει τη μελέτη και αποτελεί αναπόσπαστο μέρος της. Η παρούσα ρύθμιση δεν παρεμποδίζει τα μέσα μαζικής μεταφοράς ούτε και την κίνηση ΑΜΕΑ. Για τις γραμμές της Αστικής Συγκοινωνίας αρμόδιος για την έγκριση ή τροποποίηση είναι ο Δήμος Ερμιονίδος, επομένως δεν απαιτείται σύμφωνη γνώμη. Από τη συγκεκριμένη οδό δεν διέρχεται γραμμή του Αστικού ή Υπεραστικού ΚΤΕΛ. Στην παρούσα περίπτωση, το πλάτος του πεζοδρομίου είναι 01,00μ., στην περίπτωση υλοποίησης της θέσης ΑμεΑ με πλάτος 3,50μ, δεν εξασφαλίζεται επαρκής ζώνη ελεύθερης όδευσης πεζών στο πεζοδρόμιο. Επομένως οι υφιστάμενες διαστάσεις του πεζοδρομίου και οι εν γένει διαμορφωθείσες κυκλοφοριακές συνθήκες στην οδό, δεν επιτρέπουν την υλοποίηση θέσης ΑμεΑ πλήρους πλάτους (σχ. 28), αλλά επιβάλουν την κατά παρέκκλιση των ανωτέρω αναφερόμενων διατάξεων δημιουργία νέας γενικής θέσης στάθμευσης ΑμεΑ πλάτους 3,00μ.

Ο χώρος θα φέρει επικάλυψη χρώματος μπλε σε όλη την επιφάνειά του και επιδαπέδια σήμανση με το Διεθνές Σύμβολο Προσβασιμότητας. Για την κάθετη σήμανση της θέσης θα τοποθετηθεί πινακίδα σήμανσης Ρ-72 στην αρχή και το τέλος της θέσης στάθμευσης, συνοδευόμενες από πρόσθετες πινακίδες επισήμανσης αρχής και τέλους της ρύθμισης (Πρ-4α, Πρ-4γ).

Η απόφαση υπ’ αρ 236/12.11.2025 (ΑΔΑ: 63Η1ΩΡΡ-0Α1) του Δημοτικού Συμβουλίου Δήμου Ερμιονίδας, ως προς το σκέλος που αφορά στις περιγραφόμενες κυκλοφοριακές ρυθμίσεις και μόνο, εγκρίνεται υπό τους εξής όρους και προϋποθέσεις:

• Να τηρηθούν τα πρακτικά της υπ’ αρ. 236/2025 απόφασης του Δημοτικού Συμβουλίου Δήμου Ερμιονίδας, καθώς και τα αναφερόμενα στις σχετικές εγκεκριμένες Τεχνικές Κυκλοφοριακές Μελέτες και τα διαγράμματα σήμανσης που τις συνοδεύουν (σχ. 25 - 26).

• Η κατασκευαστική υλοποίηση της ρύθμισης θα γίνει από το Δήμο Ερμιονίδας και συγκεκριμένα από την Διεύθυνσης Τεχνικών Έργων & Δόμησης, που έχει μεταξύ άλλων και την αρμοδιότητα για «Κυκλοφοριακές εφαρμογές, σύμφωνα με τη Μελέτη - Τεχνική Έκθεση και το διάγραμμα σήμανσης που τη συνοδεύει.

• Να εξασφαλίζεται η ασφαλής διέλευση των πεζών και οχημάτων.

• Να μην επηρεάζονται δυσμενώς οι ανάγκες των ΑμεΑ από τις εφαρμοζόμενες ρυθμίσεις.

• Να μην επηρεάζονται οι υπηρεσίες των μέσων μαζικής μεταφοράς (υπεραστικών ή/και αστικών).


Η παρούσα απόφαση δεν υποκαθιστά οποιαδήποτε άλλη απαιτείται με βάση την κείμενη νομοθεσία.

Τα μέτρα που λαμβάνονται σύμφωνα με την παρούσα, ισχύουν από την τοποθέτηση της προβλεπόμενης κατακόρυφης και οριζόντιας σήμανσης.


Με την παρούσα, δε νομιμοποιούνται τυχόν παράνομες ενέργειες.


Οι Αρχές προς τις οποίες αποστέλλεται η Απόφαση αυτή, παρακαλούνται να παρακολουθήσουν την ακριβή εκτέλεση των όρων που έχουν τεθεί με αυτή, όσον αφορά σε θέματα αρμοδιότητά τους.

Επισημαίνεται ότι, η απόφαση αυτή ανακαλείται αυτοδίκαια, σε περίπτωση μη τήρησης των όρων και των προϋποθέσεων που έχουν τεθεί από τους αρμοδίους φορείς ή εφόσον εκλείψουν οι λόγοι λήψης της απόφασης του αρμόδιου Ο.Τ.Α.

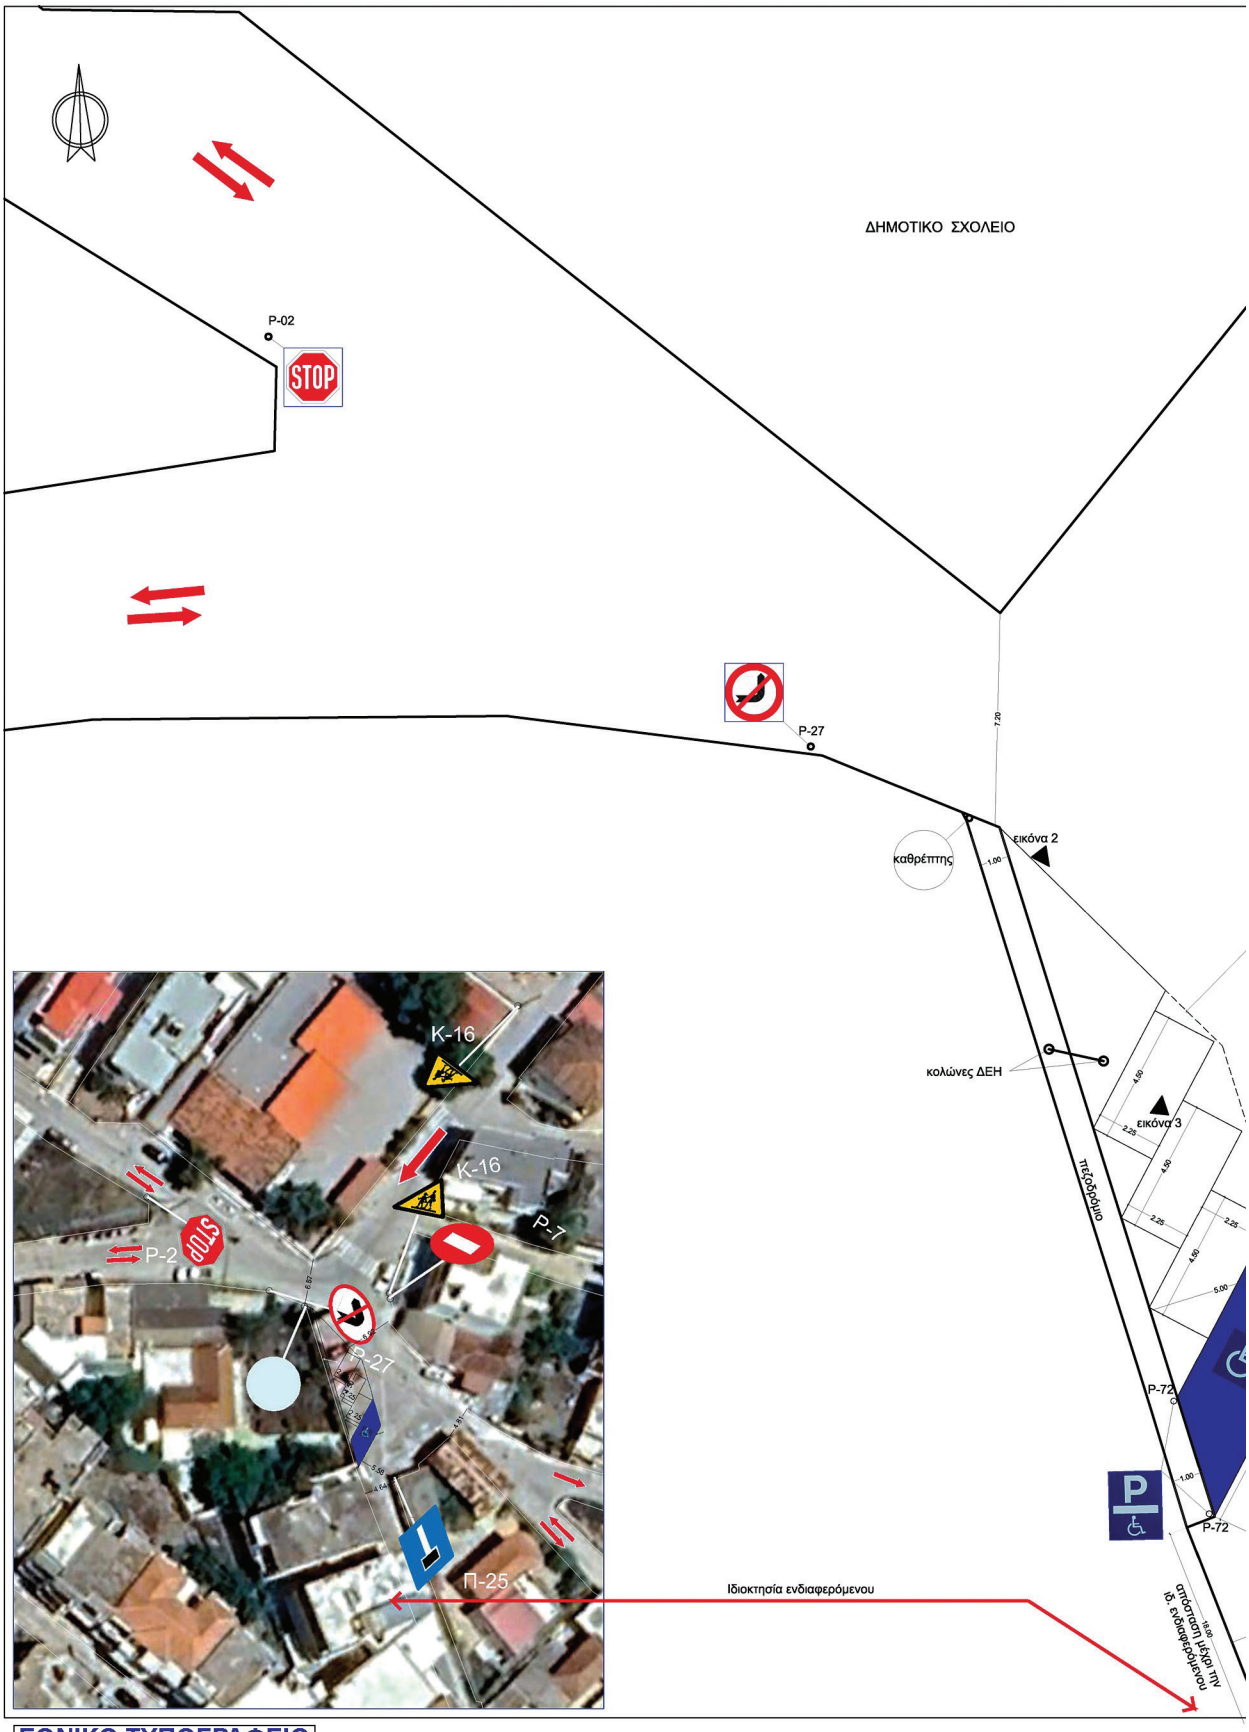

ΕΘΝΙΚΟ ΤΥΠΟΓΡΑΦΕΙΟ
Για τεχνικούς λόγους στο σχεδιάγραμμα, από το ηλεκτρονικό αρχείο, έγινε σμίκρυνση κατά ποσοστό 39%

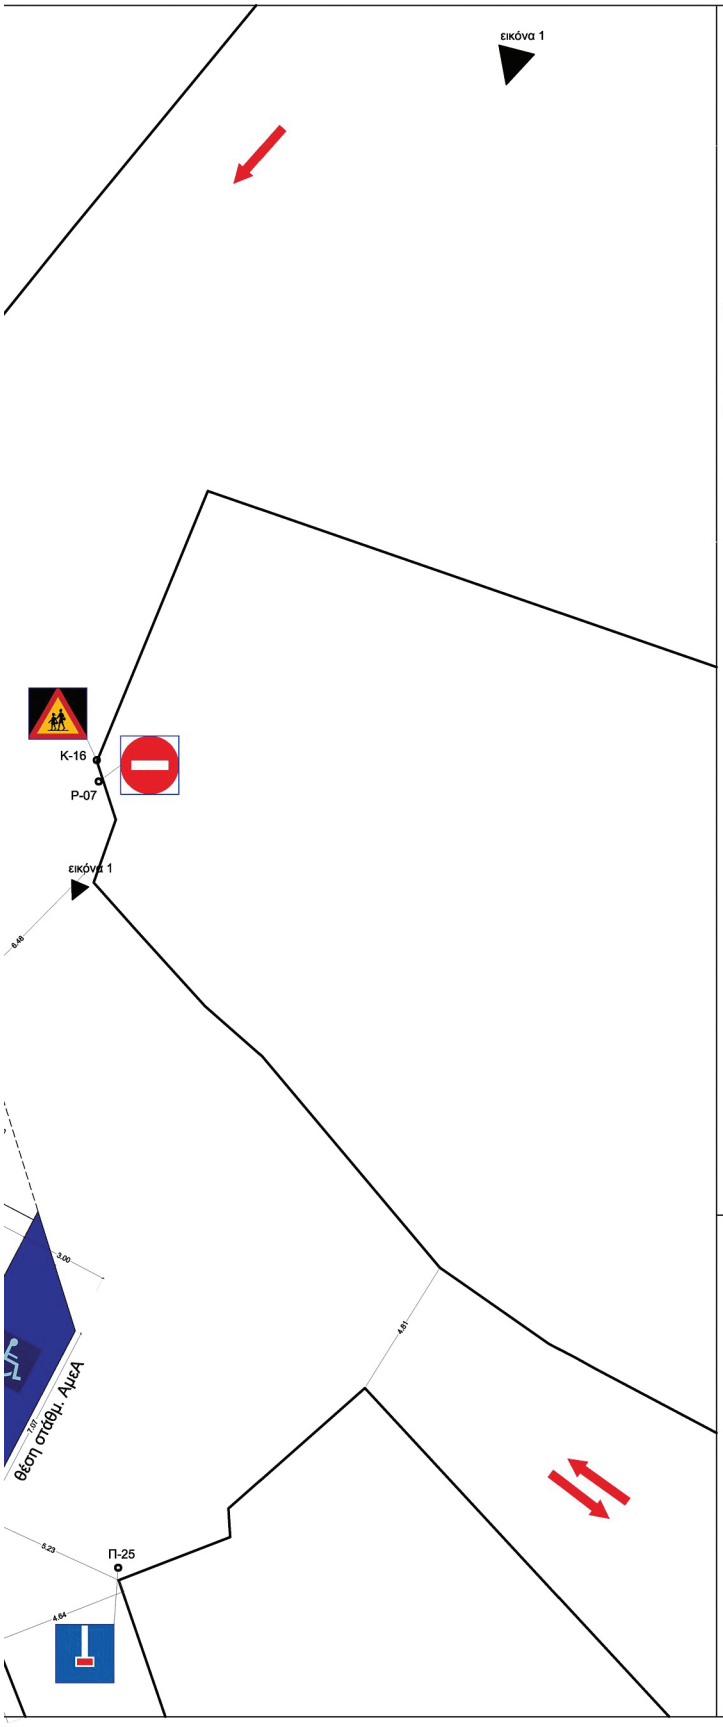

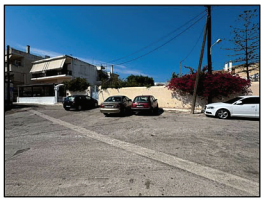

εικόνα 1



εικόνα 2



εικόνα 3

ΥΠΟΜΝΗΜΑ

ΥΦΙΣΤΑΜΕΝΗ ΚΑΤΑΚΟΡΥΦΗ ΣΗΜΑΝΣΗ	
	P07 ΑΠΑΓΟΡΕΥΕΤΑΙ Η ΕΙΣΟΔΟΣ ΣΕ ΟΛΑ ΤΑ ΟΧΗΜΑΤΑ
	K16 ΠΙΝΑΚΙΔΑ ΚΙΝΔΥΝΟΥ ΛΟΓΩ ΣΥΧΝΗΣ ΚΙΝΗΣΗΣ ΠΑΙΔΙΩΝ
	P27 ΑΠΑΓΟΡΕΥΣΗ ΑΡΙΣΤΕΡΗΣ ΣΤΡΟΦΗΣ
	Π25 ΟΔΟΣ ΑΔΙΕΞΟΔΗ
	P02 ΥΠΟΧΡΕΩΤΙΚΗ ΔΙΑΚΟΠΗ ΠΟΡΕΙΑΣ
ΠΡΟΤΕΙΝΟΜΕΝΗ ΚΑΤΑΚΟΡΥΦΗ & ΟΡΙΖΟΝΤΙΑ ΣΗΜΑΝΣΗ	
	ΚΑΤΑΚΟΡΥΦΗ ΣΗΜΑΝΣΗ (προτεινόμενη) P-72 ΧΩΡΟΣ ΑΠΟΚΛΕΙΣΤΙΚΗΣ ΣΤΑΘΜΕΥΣΗΣ ΑμεΑ
	ΟΡΙΖΟΝΤΙΑ ΣΗΜΑΝΣΗ (προτεινόμενη) ΔΙΑΓΡΑΜΜΙΣΗ ΘΕΣΗΣ ΣΤΑΘΜΕΥΣΗΣ ΑμεΑ

*ΔΕΝ ΥΠΑΡΧΕΙ ΚΑΤΑΡΓΟΥΜΕΝΗ ΣΗΜΑΝΣΗ

ΕΛΛΗΝΙΚΗ ΔΗΜΟΚΡΑΤΙΑ
ΝΟΜΟΣ ΑΡΓΟΛΙΔΑΣ
ΔΗΜΟΣ ΕΡΜΙΟΝΙΔΑΣ

Δ/ΝΣΗ ΤΕΧΝΙΚΩΝ ΕΡΓΩΝ ΚΑΙ ΔΟΜΗΣΗΣ
ΤΜΗΜΑ ΤΕΧΝΙΚΩΝ ΕΡΓΩΝ ΚΑΙ ΣΥΝΤΗΡΗΣΗΣ ΥΠΟΔΟΜΩΝ

ΘΕΜΑ: ΣΧΕΔΙΟ ΣΗΜΑΝΣΗΣ	ΚΛΙΜΑΚΑ 1:100
ΕΡΓΟ: ΟΡΙΟΘΕΤΗΣΗ ΘΕΣΗΣ ΣΤΑΘΜΕΥΣΗΣ ΑμεΑ	
ΘΕΣΗ: ΕΝΤΟΣ ΟΙΚΙΣΜΟΥ Τ.Κ. ΠΟΡΤΟΧΕΛΙΟΥ Δ.Ε. ΚΡΑΝΙΔΙΟΥ ΔΗΜΟΥ ΕΡΜΙΟΝΙΔΑΣ Π.Ε. ΑΡΓΟΛΙΔΑΣ	ΑΡΙΘΜΟΣ ΣΧΕΔΙΟΥ Τ 00
ΕΡΓΟΔΟΤΗΣ: ΔΗΜΟΣ ΕΡΜΙΟΝΙΔΑΣ	

SOUSANA
KARANIKOLA
04.02.2026 13:43

Η ΜΕΛΕΤΗΤΡΙΑ
ΠΑΛΥΒΟΥ ΜΑΡΙΑ
ΑΡΧΙΤΕΚΤΩΝ ΜΗΧΑΝΙΚΟΣ

Η ΑΝΑΠΛΗΡΩΤΡΙΑ ΠΡΟΪΣΤΑΜΕΝΗ ΤΗΣ Δ/ΝΣΗΣ ΤΕΧΝΙΚΩΝ ΕΡΓΩΝ ΚΑΙ ΔΟΜΗΣΗΣ
ΚΑΡΑΝΙΚΟΛΑ ΣΟΥΣΑΝΑ
ΠΟΛΙΤΙΚΟΣ ΜΗΧΑΝΙΚΟΣ Π.Ε.

Η απόφαση αυτή να δημοσιευθεί στην Εφημερίδα της Κυβερνήσεως.

Πάτρα, 6 Φεβρουαρίου 2026

Με εντολή Γραμματέα Αποκεντρωμένης Διοίκησης
Ο Αναπληρωτής Προϊστάμενος της Γενικής Διεύθυνσης
Χωροταξικής, Περιβαλλοντικής και Αγροτικής Πολιτικής

ΜΙΧΑΗΛ ΛΑΓΚΑΔΑΣ

ΕΘΝΙΚΟ ΤΥΠΟΓΡΑΦΕΙΟ
Καποδιστρίου 34, 104 32 Αθήνα
Τηλ. Κέντρο 210 5279000
Αποστολή εγγράφων προς δημοσίευση στο ΦΕΚ
στην ηλεκτρονική διεύθυνση **https://eservices.et.gr**
02008531702260006