09.03.2026 20:51:42
ΨΗΦΙΑΚΑ
ΥΠΟΓΕΓΡΑΜΜΕΝΟ
ΑΠΟ
VARVARA ZACHARAKI

ΕΦΗΜΕΡΙΔΑ
ΤΗΣ ΚΥΒΕΡΝΗΣΕΩΣ
ΤΗΣ ΕΛΛΗΝΙΚΗΣ ΔΗΜΟΚΡΑΤΙΑΣ

6 Μαρτίου 2026 | ΤΕΥΧΟΣ ΔΕΥΤΕΡΟ | Αρ. Φύλλου **1267**

ΑΠΟΦΑΣΕΙΣ

Αριθμ. 9249

Έγκριση της υπ' αρ. 12/2026 απόφασης του Περιφερειακού Συμβουλίου Περιφέρειας Στερεάς Ελλάδας που αφορά σε προσωρινές κυκλοφοριακές ρυθμίσεις και εργοταξιακή σήμανση για την εξυπηρέτηση της κυκλοφορίας επί της επαρχιακής οδού υπ' αρ. 12 μέσω προσωρινής όδευσης παράκαμψης στο πλαίσιο εκτέλεσης του έργου «Αποκατάσταση γέφυρας επί της Ε.Ο. 12 μετά τον Πισσώνα», της Περιφερειακής Ενότητας Εύβοιας.

Η ΓΡΑΜΜΑΤΕΑΣ ΑΠΟΚΕΝΤΡΩΜΕΝΗΣ ΔΙΟΙΚΗΣΗΣ ΘΕΣΣΑΛΙΑΣ - ΣΤΕΡΕΑΣ ΕΛΛΑΔΑΣ

Έχοντας υπόψη:

1. Τον ν. 3852/2010 «Νέα Αρχιτεκτονική της Αυτοδιοίκησης και της Αποκεντρωμένης Διοίκησης - Πρόγραμμα Καλλικράτης» (Α' 87).

2. Τον Κώδικα Δήμων και Κοινοτήτων (ν. 3463/2006, Α'114).

3. Το π.δ. 138/2010 «Οργανισμός της Αποκεντρωμένης Διοίκησης Θεσσαλίας - Στερεάς Ελλάδας» (Α' 231).

4. Τον ν. 2503/1997 «Διοίκηση, οργάνωση, στελέχωση της Περιφέρειας, ρύθμιση θεμάτων για την τοπική αυτοδιοίκηση και άλλες διατάξεις» (Α' 107).

5. Τον ν. 5209/2025 «Κώδικας Οδικής Κυκλοφορίας και άλλες διατάξεις» (Α' 100) και ιδίως τα άρθρα 13, 14, 51, 52, 55, 111 και 112 αυτού.

6. Το άρθρο 54 του ν. 4915/2022 (Α' 63).

7. Την υπ' αρ. οικ. 11181/136302/28.08.2017 απόφαση του Συντονιστή της Αποκεντρωμένης Διοίκησης Θεσσαλίας Στερεάς Ελλάδας «Τροποποίηση της υπ' αρ. 9663/97430/02.09.2013 απόφασης της Γενικής Γραμματέα, όπως αυτή τροποποιήθηκε με την υπ' αρ. 1122/9732/28.01.2014 απόφαση, αναφορικά με την άσκηση αρμοδιότητας σύμφωνα με τα άρθρα 52 και 52Α του ν. 2696/1999» (ΑΔΑ: 6Δ5ΕΟΡ10-ΩΩ3).

8. Τα άρθρα 63-66 του ν. 4954/2022 (Α' 136).

9. Την υπ' αρ. 40282/22.07.2025 απόφαση Υπουργού Εσωτερικών «Διορισμός της Ειρήνης Καραλαριώτου του Κωνσταντίνου, στη θέση της μετακλητής Γραμματέως Αποκεντρωμένης Διοίκησης Θεσσαλίας - Στερεάς Ελλάδος» (Υ.Ο.Δ.Δ. 902).

10. Την υπ' αρ. 52488/16.11.2001 απόφαση ΥΠΕΧΩΔΕ «Ειδικές ρυθμίσεις για την εξυπηρέτηση ΑμεΑ σε κοινόχρηστους χώρους των οικισμών που προορίζονται για την κυκλοφορία των πεζών» (Β' 18/2002).

11. Την υπ' αρ. 52907/2009 απόφαση του Υπουργού Περιβάλλοντος, ενέργειας και κλιματικής αλλαγής «Ειδικές ρυθμίσεις για την εξυπηρέτηση ατόμων με αναπηρία σε κοινόχρηστους χώρους των οικισμών που προορίζονται για την κυκλοφορία πεζών» (Β' 2621).

12. Την υπό στοιχεία ΔΜΕΟ/Ο/613/2011 υπουργική απόφαση «Έγκριση: 1) Οδηγιών Μελετών Έργων Κατακόρυφης Σήμανσης Αυτοκινητοδρόμων (ΟΜΟΕ-ΚΣΑ), 2) Προδιαγραφών και Οδηγιών Σήμανσης Εκτελούμενων Έργων (ΟΜΟΕ-ΣΕΕΟ)» (Β' 905).

13. Την υπό στοιχεία ΔΜΕΟ/ε/Ο/266/1995 υπουργική απόφαση «Κατάταξη Επαρχιακού Δικτύου των Νομών της Χώρας» (Β' 293) και το από 06.02.1956 β.δ. (Α' 47) περί καθορισμού των επαρχιακών οδών των Νομών του Κράτους (Α' 47/1956).

14. Την υπό στοιχεία ΔΜΕΟ/ε/Ο/1308/1995 υπουργική απόφαση «Κατάταξη Εθνικών Οδών περιφερειακών Αττικής, Στερεάς Ελλάδας, Θεσσαλίας, Ηπείρου, Μακεδονίας και Θράκης σε Βασικό (Πρωτεύον), Δευτερεύον και Τριτεύον Εθνικό Οδικό Δίκτυο» (Β’ 30/1996).

15. Την υπ’ αρ. 44070/2194/2009 (ΑΑΠ270) απόφαση του Γενικού Γραμματέα Περιφέρειας Στερεάς Ελλάδας περί καθορισμού οδών που ανήκουν στην αρμοδιότητα συντήρησης των υπηρεσιών της Περιφέρειας Στερεάς Ελλάδας.

16. Την υπ’ αρ. 62240/698/2011 (Β’ 2190) απόφαση του Περιφερειάρχη Στερεάς Ελλάδας περί καθορισμού οδών που ανήκουν στην αρμοδιότητα συντήρησης των υπηρεσιών της Περιφέρειας Στερεάς Ελλάδας.

17. Το υπ’ αρ. 15109/13.05.2013 έγγραφο της Διεύθυνσης Οργάνωσης και Λειτουργίας ΟΤΑ του Υπουργείου Εσωτερικών «Εγκρίσεις αποφάσεων συλλογικών οργάνων των ΟΤΑ που αφορούν μέτρα ρύθμισης οδικής κυκλοφορίας από τους Γενικούς Γραμματείς Αποκεντρωμένων Διοικήσεων».

18. Την υπό στοιχεία ΔΟΥ/οικ/220/15.01.2015 εγκύκλιο του ΥΠΟΜΕΔΙ «Μέτρα ρύθμισης κυκλοφορίας για την εκτέλεση έργων στο οδικό δίκτυο της χώρας - Εφαρμογή των διατάξεων του άρθρου 52, του ν. 2696/1999 (ΚΟΚ), όπως τροποποιήθηκε με το άρθρο 48 του ν. 4313/2014».

19. Το υπό στοιχεία Δ.Ο.Υ./277/Φ.252/26.03.2018 έγγραφο της Διεύθυνσης Οδικών Υποδομών του Υπουργείου Υποδομών και Μεταφορών «Μέτρα ρύθμισης της κυκλοφορίας (Κώδικας Οδικής Κυκλοφορίας ν. 2696/1999, όπως έχει τροποποιηθεί)».

20. Το υπό στοιχεία Δ.Ο.Υ.οικ./2696/Φ.252/18.05.2018 έγγραφο της Διεύθυνσης Οδικών Υποδομών του Υπουργείου Υποδομών και Μεταφορών με θέμα «Μέτρα ρύθμισης της κυκλοφορίας (Κώδικας Οδικής Κυκλοφορίας ν. 2696/1999, όπως έχει τροποποιηθεί)».

21. Το υπό στοιχεία Δ.Ο.Υ./οικ./5067/Φ.250/27.09.2018 έγγραφο της Διεύθυνσης Οδικών Υποδομών του Υπουργείου Υποδομών και Μεταφορών με θέμα «Αιτήματα για νέες εγκαταστάσεις φωτεινής σηματοδότησης».

22. Τις οδηγίες σχεδιασμού «Σχεδιάζοντας για Όλους», στην ιστοσελίδα του ΥΠΕΝ: http://ypen.gov.gr/chorikos-schediasmos/astikos-schediasmos/politikeskai-protypa/.

23. Το άρθρο 38 του ν. 5209/2025 (Α’ 100) για τη στάση και στάθμευση οχημάτων.

24. Το υπό στοιχεία ΔΟΥ/οικ.6396/Φ.252/12.12.2019 έγγραφο της Διεύθυνσης Οδικών Υποδομών (Δ13) του Υπουργείου Υποδομών και Μεταφορών.

25. Την υπ’ αρ. 42966/08.09.2025 απόφαση της Γραμματέως Αποκεντρωμένης Διοίκησης Θεσσαλίας - Στερεάς Ελλάδας «Μεταβίβαση δικαιώματος υπογραφής πράξεων και εγγράφων με εντολή Γραμματέως Αποκεντρωμένης Διοίκησης Θεσσαλίας - Στερεάς Ελλάδας (Α.Δ.Θ.Σ.Ε.) στον Προϊστάμενο ή στην Προϊσταμένη της Γενικής Διεύθυνσης Χωροταξικής, Περιβαλλοντικής και Αγροτικής Πολιτικής και στους Προϊσταμένους ή στις Προϊστάμενες Διευθύνσεων και Τμημάτων της ανωτέρω Γενικής Διεύθυνσης της Αποκεντρωμένης Διοίκησης Θεσσαλίας - Στερεάς Ελλάδας» (Β’ 4901).

26. Το υπ’ αρ. 14245/182876/24.10.2017 έγγραφο της Γενικής Διεύθυνσης Εσωτερικής Λειτουργίας της Αποκεντρωμένης Διοίκησης Θεσσαλίας - Στερεάς Ελλάδας.

27. Την υπ’ αρ. 276759/26.11.2025 αίτηση της εταιρίας SABO S.A., προς Διεύθυνση Τεχνικών Έργων της Π.Ε. Ευβοίας, με τα συνημμένα σε αυτή τεχνική έκθεση - μελέτη και σχέδιο κυκλοφοριακών ρυθμίσεων.

28. Την υπ’ αρ. 276759/28.01.2026 εισήγηση του Τμήματος Συγκοινωνιακών Έργων της Διεύθυνσης Τεχνικών Έργων Π.Ε. Ευβοίας προς το Περιφερειακό Συμβούλιο Περιφέρειας Στερεάς Ελλάδας, με τη θεωρημένη τεχνική έκθεση-μελέτη κυκλοφοριακών ρυθμίσεων και το θεωρημένο σχέδιο που τη συνοδεύουν.

29. Την υπ’ αρ. 12/2026 (ΑΔΑ: 97Μ07ΛΗ-ΞΘΒ) απόφαση του Περιφερειακού Συμβουλίου της Περιφέρειας Στερεάς Ελλάδας, με την οποία εγκρίνει ομόφωνα τις προσωρινές κυκλοφοριακές ρυθμίσεις του θέματος.

30. Το υπ’ αρ. οικ. 31566/10.02.2026 έγγραφο της Περιφέρειας Στερεάς Ελλάδας προς το Τμήμα Διοικητικού - Οικονομικού Ν. Φθιώτιδας της Αποκεντρωμένης Διοίκησης Θεσσαλίας - Στερεάς Ελλάδας για τον έλεγχο νομιμότητας της υπ’ αρ. 12/2026 απόφασης.

31. Την υπ’ αρ. 8764/24.02.2026 (ΑΔΑ: ΨΓΧΤΟΡ10-8ΗΑ) απόφαση του Τμήματος Διοικητικού - Οικονομικού Ν. Φθιώτιδας της Αποκεντρωμένης Διοίκησης Θεσσαλίας - Στερεάς Ελλάδας για τον έλεγχο νομιμότητας της υπ’ αρ. 12/2026 απόφασης του Περιφερειακού Συμβουλίου Στερεάς Ελλάδας, η οποία είναι νομοτύπως ληφθείσα και τα συνημμένα σ’ αυτήν στοιχεία.

32. Το γεγονός ότι οι προτεινόμενες προσωρινές κυκλοφοριακές ρυθμίσεις της υπ’ αρ. 12/2026 απόφασης του Περιφερειακού Συμβουλίου της Περιφέρειας Στερεάς Ελλάδας, αιτιολογούνται επαρκώς στην από Δεκέμβριο 2025 θεωρημένη τεχνική έκθεση - μελέτη κυκλοφοριακών ρυθμίσεων της Διεύθυνσης Τεχνικών Έργων Π.Ε. Ευβοίας και το θεωρημένο σχέδιο που τη συνοδεύει.

33. Το γεγονός ότι: α) Από τις κανονιστικές διατάξεις αυτής της απόφασης δεν προκαλείται δαπάνη σε βάρος του κρατικού προϋπολογισμού και β) η παρούσα απόφαση αφορά μόνο την έγκριση των κυκλοφορι-

ακών ρυθμίσεων που αναφέρονται παρακάτω, δεν απαλλάσσει από τυχόν άλλες εγκρίσεις που απαιτούνται για την υλοποίηση των κυκλοφοριακών ρυθμίσεων και δεν αποτελεί έγκριση χρηματοδότησης των έργων που απαιτούνται για την υλοποίηση τους.

34. Το γεγονός ότι η παρούσα δεν αφορά σε διοικητική διαδικασία για την οποία υπάρχει υποχρέωση καταχώρισης στο ΕΜΔΔ - ΜΙΤΟΣ, αποφασίζουμε:

Την έγκριση της υπ’ αρ. 12/2026 απόφασης του Περιφερειακού Συμβουλίου Περιφέρειας Στερεάς Ελλάδας που αφορά σε προσωρινές κυκλοφοριακές ρυθμίσεις και εργοταξιακή σήμανση, επί της επαρχιακής οδού υπ’ αρ. 12 (Χαλκίς - Μίστρος - Μονάδρι διά Δοκού, Αφρατίου, Σέτας, Θαρουνιάς, Κρεμαστής και Βρύσης) στο τμήμα Πισσώνας - Πούρνος, με παράλληλη εξασφάλιση της διερχόμενης κυκλοφορίας επί δημοτικής οδού διαμέσου του οικισμού Πούρνου και της νέας γέφυρας Πούρνου, για χρονικό διάστημα δώδεκα (12) μηνών με ημερομηνία έναρξης την ημερομηνία δημοσίευσης σε ΦΕΚ της παρούσας απόφασης, έως ότου υλοποιηθεί η κατασκευή νέας γέφυρας επί του ποταμού Λήλαντα, στην περιοχή «Πισσώνας» στο πλαίσιο εκτέλεσης του έργου «ΑΠΟΚΑΤΑΣΤΑΣΗ ΓΕΦΥΡΑΣ ΕΠΙ ΤΗΣ Ε.Ο. 12 ΜΕΤΑ ΤΟΝ ΠΙΣΣΩΝΑ», σύμφωνα με την τεχνική έκθεση-μελέτη κυκλοφοριακών ρυθμίσεων.

Η εν λόγω έγκριση χορηγείται με τις εξής προϋποθέσεις:

- Οι αναγκαίες παρεμβάσεις για την υλοποίηση των εν λόγω κυκλοφοριακών ρυθμίσεων (π.χ. τοποθέτηση και εφαρμογή κατάλληλης οριζόντιας και κατακόρυφης σήμανσης, χρήση κατάλληλων υλικών και η εφαρμογή τους, κ.λπ.) θα είναι σύμφωνες με τον Κώδικα Οδικής Κυκλοφορίας, με τις προδιαγραφές του ΟΜΟΕ-ΣΕΕΟ και τις ισχύουσες ευρωπαϊκές προδιαγραφές.

- Να διασφαλίζεται η πρόσβαση και η κυκλοφορία με ασφάλεια των πεζών που χρησιμοποιούν την οδό και ιδιαίτερα των ατόμων με κινητικά προβλήματα (θα πρέπει να καλύπτονται οι απαιτήσεις που προκύπτουν από τις ισχύουσες διατάξεις για τα ΑμεΑ).

- Να εξασφαλίζεται η απρόσκοπτη είσοδος - έξοδος των κατοικιών και καταστημάτων.

- Να εξασφαλιστεί η συντήρηση (τακτική και έκτακτη) της σήμανσης ώστε να διασφαλιστεί ότι θα παραμένει σε καλή κατάσταση καθ’ όλη τη χρονική διάρκεια εφαρμογής των ρυθμίσεων, όπως προβλέπεται από την σχετική νομοθεσία. Προς τούτο αλλά και για να διασφαλιστεί αποδεκτό επίπεδο λειτουργίας να γίνεται συστηματική επιτήρηση τόσο της σήμανσης όσο και της ασφάλειας, με κατάλληλη οργάνωση και προγραμματισμό των εκάστοτε αναγκαίων ενεργειών από τον ανάδοχο του έργου και έλεγχο από την επιβλέπουσα υπηρεσία.

- Η κυκλοφορική σύνδεση και η εξυπηρέτηση των παρόδιων ιδιοκτησιών και καταστημάτων θα αποκαθίσταται τμηματικά και κατά προτεραιότητα, καθώς οι εργασίες θα εκτελούνται κατά την διάρκεια της ημέρας και πάντα σύμφωνα με την εξέλιξη των εργασιών.

- Η μόνιμη υφιστάμενη σήμανση η οποία έρχεται σε σύγκρουση με αυτήν που προτείνεται, θα πρέπει να καλυφθεί, ώστε να αποφεύγεται η σύγχυση των χρηστών του οδικού δικτύου κάτω από οποιεσδήποτε συνθήκες.

- Πρέπει να εξασφαλιστεί ο αναγκαίος εργοταξιακός φωτισμός στην περιοχή των έργων και ειδικότερα τη νύχτα σύμφωνα με το άρθρο 3 της υπ’ αρ. 6952/14.02.2011 (Β’ 420) απόφασης.

- Σε κάθε περίπτωση οι προτεινόμενες προσωρινές κυκλοφοριακές ρυθμίσεις πρέπει να υποστηρίζουν την ταχεία και ασφαλή διέλευση οχημάτων έκτακτης ανάγκης (ασθενοφόρα, πυροσβεστική, περιπολικά αστυνομίας).

- Να ληφθεί υπόψη όπου απαιτείται η εφαρμογή του παραρτήματος Β, Μέτρα αντιστήριξης σε παρόδια σκάμματα, Γεφύρωσης σκαμμάτων σελ. 13579 έως 13586, (Β’ 905/2011).

- Να διατηρούνται επαρκή τα μέτρα ρύθμισης της κυκλοφορίας, όταν οι δραστηριότητες στις ζώνες εργοταξίου, παύουν να ισχύουν για οποιονδήποτε λόγο.

- Μετά το πέρας των εργασιών (ολοκλήρωση του έργου) οι εργοταξιακές πινακίδες και άλλα μέσα εργοταξιακής σήμανσης δεν επιτρέπεται να παραμένουν στην περιοχή. Η αφαίρεση της εργοταξιακής σήμανσης και ασφάλειας θα πρέπει να εκτελεστεί σε ώρες μειωμένου κυκλοφοριακού φόρτου και με επίβλεψη των οργάνων του φορέα του έργου, επαναφέροντας ακέραια την πρότερη σήμανση του οδικού δικτύου της περιοχής, τόσο για τα οχήματα όσο και για τους πεζούς, σύμφωνα με τα προβλεπόμενα στο (20) σχετικό.

- Οι χώροι εναπόθεσης των υλικών εργοταξίου και ο αποκλεισμός της πρόσβασης από το κοινό σε αυτούς να επιτυγχάνεται με την τοποθέτηση πλεγμάτων οριοθέτησης (χρώματος πορτοκαλί).

- Σε περίπτωση ανάγκης τροποποίησης της κυκλοφοριακής ρύθμισης, ο ανάδοχος διακόπτει προσωρινά τις εργασίες και υποβάλλει εκ νέου την τροποποιημένη κυκλοφοριακή ρύθμιση για έγκριση.

- Η εγκατάσταση της προσωρινής σήμανσης και η απομάκρυνση της θα γίνει με ευθύνη και έξοδα του αναδόχου και με την επίβλεψη των οργάνων του φορέα του έργου.

- Η διάρκεια των εργασιών θα είναι η ίδια με την προθεσμία εκτέλεσης του έργου και τις πιθανές παρατάσεις του όπως αυτές κάθε φορά εγκρίνονται από την αρμόδια Διευθύνουσα Υπηρεσία του έργου, σύμφωνα με το άρθρο 145 του ν. 4412/2016 (Α’ 147).

- Οι ως άνω προτεινόμενες προσωρινές κυκλοφοριακές ρυθμίσεις θα έχουν χρονική διάρκεια, η οποία θα καθοριστεί από τις αρμόδιες αρχές αστυνόμευσης της οδού με δυνατότητα παράτασης κατόπιν σχετικού αιτήματος. Σε περίπτωση που απαιτηθεί οποιαδήποτε παράταση του χρόνου, αυτή θα χορηγείται από τις αρχές αστυνόμευσης της οδού και εφόσον δεν έχουν τροποποιηθεί τα τεχνικά στοιχεία της εφαρμοζόμενης μελέτης δεν θα απαιτείται πρόσθετη συναίνεση της αρμόδιας Υπηρεσίας.


- Να υπάρξει συντονισμός με τους εμπλεκόμενους φορείς, όπως οργανισμούς επείγουσας ανάγκης (πυροσβεστική, ΕΚΑΒ, κ.λπ.) προκειμένου να αντιμετωπιστούν οι κυκλοφοριακές συνθήκες που δημιουργούνται. Παράλληλα, να προηγηθεί η κατάλληλη και έγκαιρη ενημέρωση των χρηστών του οδικού δικτύου της περιοχής του εργοταξίου.

- Να τηρούνται απαρέγκλιτα τα όσα περιγράφονται στην, από Δεκέμβριο 2025, θεωρημένη τεχνική έκθεση κυκλοφοριακών ρυθμίσεων και στο θεωρημένο σχέδιο, του Τμήματος Συγκοινωνιακών Έργων, της Διεύθυνσης Τεχνικών Έργων Π.Ε. Ευβοίας, βάσει των οποίων ελήφθη η υπ’ αρ. 12/2026 απόφαση του Περιφερειακού Συμβουλίου της Περιφέρειας Στερεάς Ελλάδας.


- Με την παρούσα δεν νομιμοποιούνται τυχόν παράνομες ενέργειες ούτε υποκαθίστανται άλλες αδειοδοτήσεις & εγκρίσεις που τυχόν απαιτούνται για την υλοποίηση των εν λόγω παρεμβάσεων και την κατασκευή του υπόψη έργου (π.χ. άδεια εκτέλεσης εργασιών από το τμήμα Οδοποιίας κ.λπ.).

Κατά της παρούσας απόφασης μπορεί να ασκηθεί προσφυγή στον Υπουργό Υποδομών και Μεταφορών εντός τριάντα (30) ημερών από τη δημοσίευσή της ή από την κοινοποίησή της, σύμφωνα με την παρ. 2 του άρθρου 1 του ν. 2503/1997 (περί εφαρμογής του άρθρου 8 του ν. 3200/1955).

Η παρούσα ισχύει από τη δημοσίευση της στην Εφημερίδα της Κυβερνήσεως.

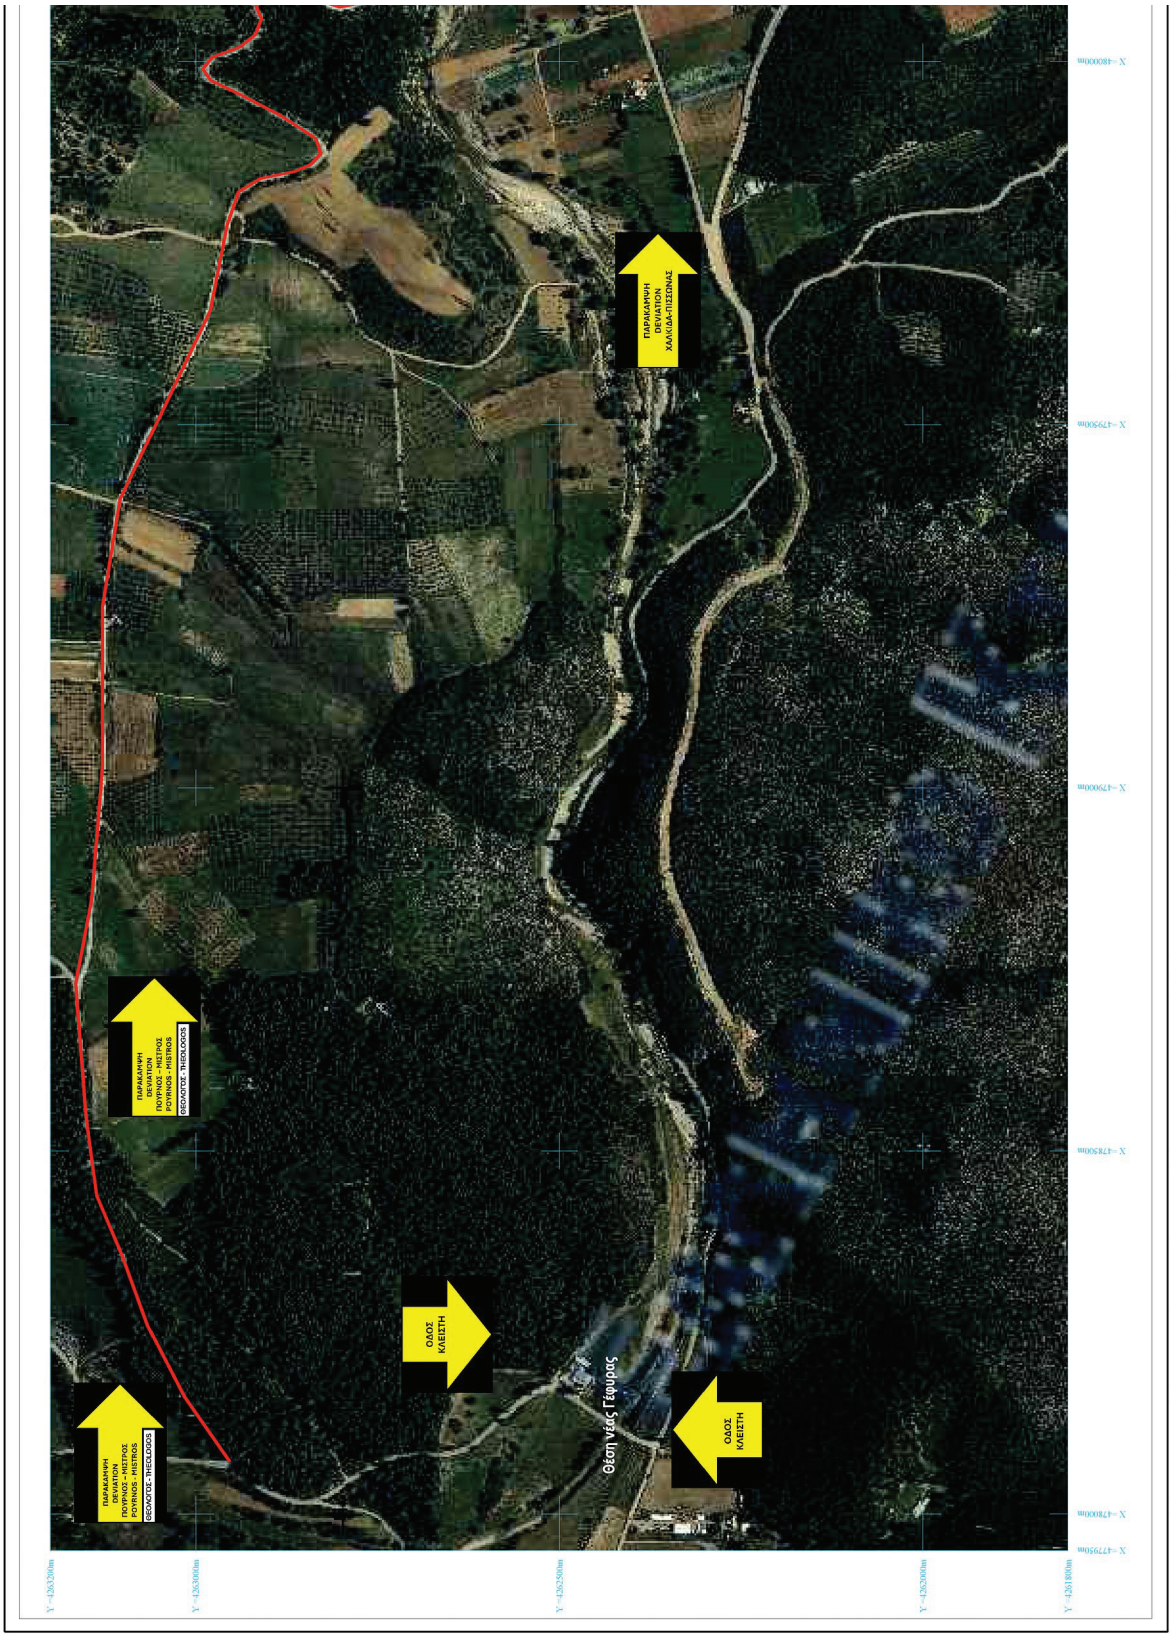

ΕΘΝΙΚΟ ΤΥΠΟΓΡΑΦΕΙΟ
Για τεχνικούς λόγους στο σχεδιάγραμμα, από το ηλεκτρονικό αρχείο, έγινε σμίκρυνση κατά ποσοστό 48%

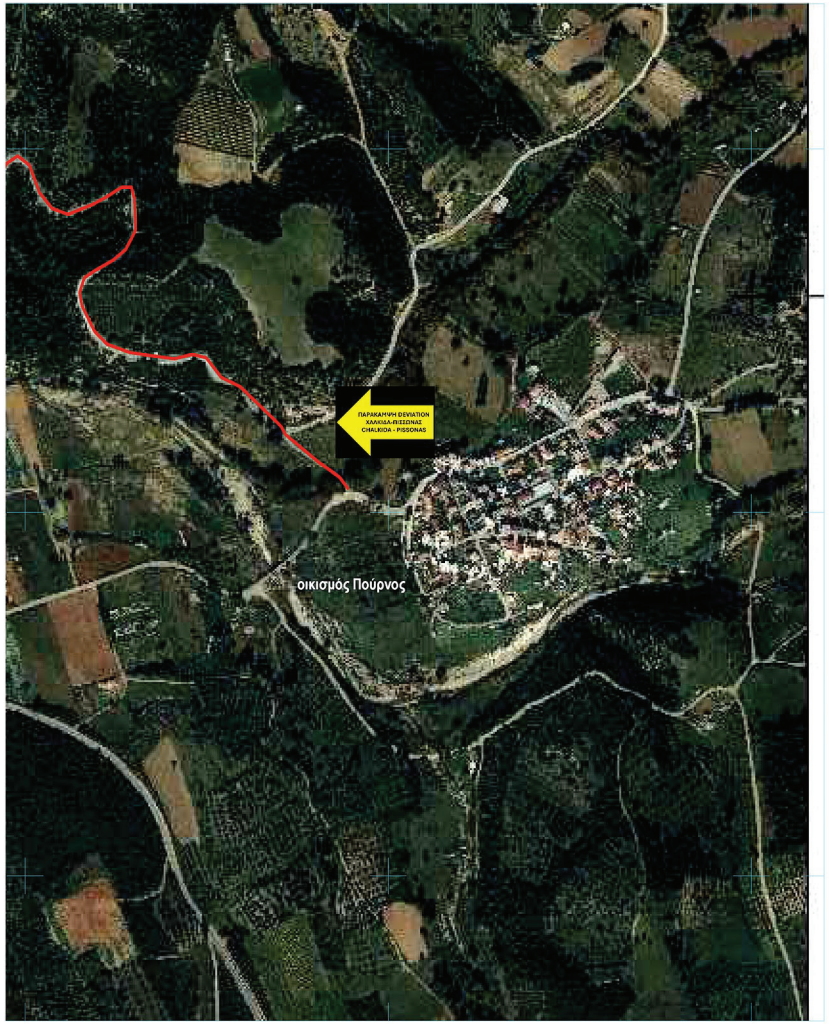

EVANGELOS DIMITROPOULOS
26/02/2026 11:30
Συνοδεύει την αρ. πρωτ. 9249/2
6-2-2026 απόφασή μας.

ΕΛΛΗΝΙΚΗ ΔΗΜΟΚΡΑΤΙΑ
ΠΕΡΙΦΕΡΕΙΑ ΣΤΕΡΕΑΣ ΕΛΛΑΔΑΣ
ΓΕΝΙΚΗ Δ/ΝΣΗ ΑΝΑΠΤΥΞΙΑΚΟΥ ΠΡΟΓΡΑΜΜΑΤΙΣΜΟΥ, ΠΕΡΙΒΑΛΛΟΝΤΟΣ & ΥΠΟΔΟΜΩΝ
ΔΙΕΥΘΥΝΣΗ ΤΕΧΝΙΚΩΝ ΕΡΓΩΝ Π.Ε.ΕΥΒΟΙΑΣ
ΤΜΗΜΑ ΣΥΓΚΟΙΝΩΝΙΑΚΩΝ ΕΡΓΩΝ

ΕΡΓΟ	ΑΠΟΚΑΤΑΣΤΑΣΗ ΓΕΦΥΡΑΣ ΕΠΙ ΤΗΣ Ε.Ο. 12 ΜΕΤΑ ΤΟΝ ΠΙΣΣΩΝΑ
ΣΤΑΔΙΟ ΜΕΛΕΤΗΣ	ΜΕΛΕΤΗ ΕΦΑΡΜΟΓΗΣ
ΘΕΜΑ	ΟΡΙΖΟΝΤΙΟΓΡΑΦΙΑ ΠΡΟΣΩΡΙΝΩΝ ΚΥΚΛΟΦΟΡΙΑΚΩΝ ΡΥΘΜΙΣΕΩΝ ΓΙΑ ΤΗΝ ΚΑΤΑΣΚΕΥΗ ΓΕΦΥΡΑΣ ΣΤΗΝ Ε.Ο 12, ΜΕΤΑ ΤΟΝ ΠΙΣΣΩΝΑ

ΚΛΙΜΑΚΑ :	1/5000	ΗΜ/ΝΙΑ :	ΙΟΥΛΙΟΣ 2025	ΑΡ. ΣΧΕΔΙΟΥ / ΤΕΥΧΟΥΣ :	ΟΡΖ.ΠΑΡ.1

ΑΝΑΔΟΧΟΣ

SICAP - ATE
ΜΙΑΟΥΛΗ & ΤΟΜΑΡΑ 2
ΤΚ 34100 - ΧΑΛΚΙΔΑ - ΕΥΒΟΙΑ
ΤΗΛ : 22210 55057
FAX : 22210 61911
e-mail : sicap@sabo.gr

ΜΕΛΕΤΗ

ΠΑΝΑΓΙΩΤΑ Σ. ΖΑΧΑΡΟΠΟΥΛΟΥ
ΔΙΠΛ. ΑΓΡΟΝΟΜΟΣ ΤΟΠΟΓΡΑΦΟΣ ΜΗΧΑΝΙΚΟΣ
ΕΘΝΙΚΟΥ ΜΕΤΣΟΒΙΟΥ ΠΟΛΥΤΕΧΝΕΙΟΥ
Α.Μ. ΤΕΕ: 147627
ΒΑΣΑΚΑΡΗ 4 ΛΑΜΙΑ ΤΚ 35132
ΤΗΛ.: 2231020818 ΚΙΝ:6984852406
ΑΦΜ:136896199 ΔΟΥ ΛΑΜΙΑΣ

ΣΥΝΤΑΧΘΗΚΕ Για την Εταιρεία ΓΕΝΙΚΗ ΜΕΛΕΤΩΝ Ε.Ε. Στυλιανός Ζαχαρόπουλος Τοπογράφος Μηχανικός		ΛΑΜΙΑ ...../...../2025
ΔΙΕΥΘΥΝΣΗ ΤΕΧΝΙΚΩΝ ΕΡΓΩΝ Π.Ε.ΕΥΒΟΙΑΣ	ΕΛΕΓΧΘΗΚΕ Ο ΕΠΙΒΛΕΠΩΝ ΜΗΧ/ΚΟΣ Βασίλειος Πατερίτσας Πολιτικός Μηχανικός	ΧΑΛΚΙΔΑ ...../...../2025 VASILEIOS PATERITSAS 16/12/2025 11:06
	ΘΕΩΡΗΘΗΚΕ Ο ΠΡΟΪΣΤΑΜΕΝΟΣ Τμ.Σ.Ε. Δημήτριος Κληματαριώτης Πολιτικός Μηχανικός	ΧΑΛΚΙΔΑ ...../...../2025 ΕΘΕΩΡΗΘΗ DIMITRIOS KLIMATARIOTIS 16/12/2025 14:02
	ΕΓΚΡΙΘΗΚΕ Ο ΠΡΟΪΣΤΑΜΕΝΟΣ Δ.Τ.Ε. Αλέξανδρος Βαγγελάκος Πολιτικός Μηχανικός	ΧΑΛΚΙΔΑ ...../...../2025
	ΕΓΚΡΙΤΙΚΗ ΑΠΟΦΑΣΗ:	

Η απόφαση αυτή με το Αρ. Σχεδίου: ΟΡΖ.ΠΑΡ.1, κλίμακας 1:5.000, να δημοσιευθούν στην Εφημερίδα της Κυβερνήσεως.

Λαμία, 26 Φεβρουαρίου 2026

Με εντολή Γραμματέα
Αποκεντρωμένης Διοίκησης
Ο Αναπληρωτής Προϊστάμενος
Διεύθυνσης Περιβάλλοντος
και Χωρικού Σχεδιασμού Στερεάς Ελλάδας
ΙΩΑΝΝΗΣ ΠΑΠΑΓΙΑΝΝΟΠΟΥΛΟΣ

ΕΘΝΙΚΟ ΤΥΠΟΓΡΑΦΕΙΟ

Το Εθνικό Τυπογραφείο αποτελεί δημόσια υπηρεσία υπαγόμενη στην Προεδρία της Κυβέρνησης και έχει την ευθύνη τόσο για τη σύνταξη, διαχείριση, εκτύπωση και κυκλοφορία των Φύλλων της Εφημερίδας της Κυβερνήσεως (ΦΕΚ), όσο και για την κάλυψη των εκτυπωτικών - εκδοτικών αναγκών του δημοσίου και του ευρύτερου δημόσιου τομέα (ν. 3469/2006/Α΄ 131 και π.δ. 29/2018/Α΄58).

1. ΦΥΛΛΟ ΤΗΣ ΕΦΗΜΕΡΙΔΑΣ ΤΗΣ ΚΥΒΕΡΝΗΣΕΩΣ (ΦΕΚ)

• Τα **ΦΕΚ σε ηλεκτρονική μορφή** διατίθενται δωρεάν στο **www.et.gr**, την επίσημη ιστοσελίδα του Εθνικού Τυπογραφείου. Όσα ΦΕΚ δεν έχουν ψηφιοποιηθεί και καταχωριστεί στην ανωτέρω ιστοσελίδα, ψηφιοποιούνται και αποστέλλονται επίσης δωρεάν με την υποβολή αιτήματος στην ηλεκτρονική διεύθυνση feksales@et.gr.

• Τα **ΦΕΚ σε έντυπη μορφή** διατίθενται σε μεμονωμένα φύλλα είτε απευθείας από το Τμήμα Πωλήσεων και Συνδρομητών, είτε ταχυδρομικά με την αποστολή αιτήματος παραγγελίας στην ηλεκτρονική διεύθυνση feksales@et.gr.

- Το κόστος ενός ασπρόμαυρου ΦΕΚ από 1 έως 16 σελίδες είναι 1,00 €, αλλά για κάθε επιπλέον οκτασέλιδο (ή μέρος αυτού) προσαυξάνεται κατά 0,20 €. Το κόστος ενός έγχρωμου ΦΕΚ από 1 έως 16 σελίδες είναι 1,50 €, αλλά για κάθε επιπλέον οκτασέλιδο (ή μέρος αυτού) προσαυξάνεται κατά 0,30 €.
- Το τεύχος Α.Σ.Ε.Π. διατίθεται δωρεάν.
- Υπάρχει δυνατότητα ετήσιας συνδρομής οποιουδήποτε τεύχους σε έντυπη μορφή μέσω του Τμήματος Πωλήσεων και Συνδρομητών.

• Τρόποι αποστολής κειμένων προς δημοσίευση:

Α. Αποστολή των εγγράφων προς δημοσίευση στο ΦΕΚ στην ηλεκτρονική διεύθυνση **https://eservices.et.gr**. Σχετικές εγκύκλιοι και οδηγίες στην ηλεκτρονική διεύθυνση του Εθνικού Τυπογραφείου (**www.et.gr**) στη διαδρομή **Ανακοινώσεις** → **Εγκύκλιοι**.

Β. Κατ’ εξαίρεση, όσοι πολίτες δεν διαθέτουν προηγμένη ψηφιακή υπογραφή μπορούν είτε να αποστέλλουν ταχυδρομικά, είτε να καταθέτουν με εκπρόσωπό τους κείμενα προς δημοσίευση εκτυπωμένα σε χαρτί στο Τμήμα Παραλαβής και Καταχώρισης Δημοσιευμάτων.

• Πληροφορίες, σχετικά με την αποστολή/κατάθεση εγγράφων προς δημοσίευση, την ημερήσια κυκλοφορία των Φ.Ε.Κ., με την πώληση των τευχών και με τους ισχύοντες τιμοκαταλόγους για όλες τις υπηρεσίες μας, περιλαμβάνονται στον ιστότοπο (www.et.gr). Επίσης μέσω του ιστότοπου δίδονται πληροφορίες σχετικά με την πορεία δημοσίευσης των εγγράφων, με βάση τον Κωδικό Αριθμό Δημοσιεύματος (ΚΑΔ). Πρόκειται για τον αριθμό που εκδίδει το Εθνικό Τυπογραφείο για όλα τα κείμενα που πληρούν τις προϋποθέσεις δημοσίευσης.

2. ΕΚΤΥΠΩΤΙΚΕΣ - ΕΚΔΟΤΙΚΕΣ ΑΝΑΓΚΕΣ ΤΟΥ ΔΗΜΟΣΙΟΥ

Το Εθνικό Τυπογραφείο ανταποκρινόμενο σε αιτήματα υπηρεσιών και φορέων του δημοσίου αναλαμβάνει να σχεδιάσει και να εκτυπώσει έντυπα, φυλλάδια, βιβλία, αφίσες, μπλοκ, μηχανογραφικά έντυπα, φακέλους για κάθε χρήση, κ.ά.

Επίσης σχεδιάζει ψηφιακές εκδόσεις, λογότυπα και παράγει οπτικοακουστικό υλικό.

Ταχυδρομική Διεύθυνση: **Καποδιστρίου 34, 10432 Αθήνα**

ΤΗΛΕΦΩΝΙΚΟ ΚΕΝΤΡΟ: 210 5279000

Ιστότοπος: **www.et.gr**

Πληροφορίες σχετικά με την λειτουργία του ιστότοπου: **helpdesk.et@et.gr**

Αποστολή εγγράφων προς δημοσίευση στο ΦΕΚ στην ηλεκτρονική διεύθυνση **https://eservices.et.gr**

ΕΞΥΠΗΡΕΤΗΣΗ ΚΟΙΝΟΥ

Πωλήσεις - Συνδρομές: (Ισόγειο, τηλ. 210 5279178 - 180)
Πληροφορίες: (Ισόγειο, Γραφείο 3 και τηλεφ. κέντρο 210 5279000)
Παραλαβή Δημοσιευτέας Ύλης: (Ισόγειο, τηλ. 210 5279139)

Ωράριο για το κοινό: Δευτέρα έως και Παρασκευή: 8:00 - 13:30

02012670603260008