12.03.2026 17:17:01
ΨΗΦΙΑΚΑ
ΥΠΟΓΕΓΡΑΜΜΕΝΟ
ΑΠΟ
VARVARA ZACHARAKI

ΕΦΗΜΕΡΙΔΑ
ΤΗΣ ΚΥΒΕΡΝΗΣΕΩΣ
ΤΗΣ ΕΛΛΗΝΙΚΗΣ ΔΗΜΟΚΡΑΤΙΑΣ

11 Μαρτίου 2026 | ΤΕΥΧΟΣ ΔΕΥΤΕΡΟ | Αρ. Φύλλου **1314**

ΑΠΟΦΑΣΕΙΣ

Αριθμ. 15382

Έγκριση των μέτρων ρύθμισης της κυκλοφορίας που περιλαμβάνονται στην υπ' αρ. 6/2025 απόφαση του Διοικητικού Συμβουλίου του Δημοτικού Λιμενικού Ταμείου Βόρειας Κυνουρίας αναφορικά με τη ρύθμιση της κυκλοφορίας εντός της εξομοιούμενης Χερσαίας Ζώνης Λιμένα Παράλιου Άστρους.

Ο ΓΡΑΜΜΑΤΕΑΣ ΤΗΣ ΑΠΟΚΕΝΤΡΩΜΕΝΗΣ ΔΙΟΙΚΗΣΗΣ
ΠΕΛΟΠΟΝΝΗΣΟΥ, ΔΥΤΙΚΗΣ ΕΛΛΑΔΑΣ ΚΑΙ ΙΟΝΙΟΥ

Αφού έλαβε υπόψη:

1. Τις περί Διοικητικής Αποκέντρωσης ισχύουσες διατάξεις.

2. Τον ν. 2503/1997 «Διοίκηση, οργάνωση, στελέχωση της Περιφέρειας, ρύθμιση θεμάτων για την Τοπική Αυτοδιοίκηση και άλλες διατάξεις» (Α' 107).

3. Τον ν. 3852/2010 «Νέα Αρχιτεκτονική της Αυτοδιοίκησης και της Αποκεντρωμένης Διοίκησης-Πρόγραμμα Καλλικράτη» (Α' 87).

4. Το π.δ. 139/2010 «Οργανισμός της Αποκεντρωμένης Διοίκησης Πελοποννήσου, Δυτικής Ελλάδας και Ιονίου» (Α' 232).

5. Την υπ' αρ. 65590/4736/12.06.2013 απόφαση του Γενικού Γραμματέα της Αποκεντρωμένης Διοίκησης ΠΔΕ και Ι με την οποία ορίστηκε ως Εισηγήτρια Υπηρεσία για την έγκριση αποφάσεων συλλογικών οργάνων των ΟΤΑ που αφορούν μέτρα ρύθμισης της οδικής κυκλοφορίας.

6. Την υπ' αρ. 34021/25.05.2022 (Υ.Ο.Δ.Δ. 435) απόφαση του Υπουργού Εσωτερικών περί ορισμού ασκούντος καθήκοντα Συντονιστή της Αποκεντρωμένης Διοίκησης Πελοποννήσου, Δυτικής Ελλάδας και Ιονίου και το υπ' αρ. 86109/30.05.2022 έγγραφο της Διεύθυνσης Διοίκησης της Αποκεντρωμένης Διοίκησης Πελοποννήσου, Δυτικής Ελλάδας και Ιονίου περί ανάληψης υπηρεσίας του ασκούντος καθήκοντα Συντονιστή.

7. Την υπ' αρ. 86782/19.12.2022 (Υ.Ο.Δ.Δ. 1183) απόφαση του Υπουργού Εσωτερικών περί ορισμού Γραμματέα της Αποκεντρωμένης Διοίκησης Πελοποννήσου, Δυτικής Ελλάδας και Ιονίου και το υπ' αρ. 180957/23.12.2022 έγγραφο της Διεύθυνσης Διοίκησης της Αποκεντρωμένης Διοίκησης Πελοποννήσου, Δυτικής Ελλάδας και Ιονίου περί ανάληψης υπηρεσίας του Γραμματέα της ΑΔ/ΠΔΕΙ.

8. Την υπ' αρ. 509/03.01.2023 (Β' 43) απόφαση του Γραμματέα της Αποκεντρωμένης Διοίκησης Πελοποννήσου, Δυτικής Ελλάδας και Ιονίου για τη Μεταβίβαση δικαιώματος υπογραφής «Με εντολή Γραμματέα» στον προϊστάμενο της Γενικής Διεύθυνσης Χωροταξικής, Περιβαλλοντικής και Αγροτικής Πολιτικής, καθώς και στους προϊσταμένους των Υπηρεσιών της Γενικής Διεύθυνσης Χωροταξικής, Περιβαλλοντικής και Αγροτικής Πολιτικής της Αποκεντρωμένης Διοίκησης Πελοποννήσου, Δυτικής Ελλάδας και Ιονίου.

9. Την υπ' αρ. 51686/23.07.2025 (ΑΔΑ: 9Μ8ΞΟΡ1Φ-ΠΡΖ) απόφαση του Συντονιστή της Αποκεντρωμένης Διοίκησης Πελοποννήσου, Δυτικής Ελλάδας και Ιονίου για την «Ανάθεση άσκησης καθηκόντων αναπλήρωσης του Προϊσταμένου της Γενικής Διεύθυνσης Χωροταξικής, Περιβαλλοντικής και Αγροτικής Πολιτικής της Αποκεντρωμένης Διοίκησης Πελοποννήσου, Δυτικής Ελλάδας και Ιονίου».

10. Τον ν. 4727/2020 «Ψηφιακή Διακυβέρνηση (Ενσωμάτωση στην Ελληνική Νομοθεσία της Οδηγίας (ΕΕ) 2016/2102 και της Οδηγίας (ΕΕ) 2019/1024) Ηλεκτρονικές Επικοινωνίες (Ενσωμάτωση στο Ελληνικό Δίκαιο της Οδηγίας (ΕΕ) 2018/1972) και άλλες διατάξεις» (Α' 184), και ειδικότερα τα προβλεπόμενα στο Κεφάλαιο ΙΑ'«ΨΗΦΙΑΚΗ ΔΙΑΦΑΝΕΙΑ-ΠΡΟΓΡΑΜΜΑ ΔΙΑΥΓΕΙΑ».

11. Τον ν. 5209/2025 «Κώδικας Οδικής Κυκλοφορίας και άλλες διατάξεις» (Α’ 100) και ειδικότερα τα άρθρα 38, 56, 111, 112, 114 έως 116 όπως ισχύουν σε αντικατάσταση των από 13.09.2025 καταργούμενων άρθρων 34, 52α και 109 του ν. 2696/1999 (Α’ 57).

12. Τον ν. 3542/2007 «Τροποποιήσεις διατάξεων του ΚΟΚ» (Α’ 50).

13. Τον ν. 3463/2006 (Α’ 114) και ειδικότερα το άρθρο 82, όπως τροποποιήθηκε με το άρθρο 36 του ν. 5013/2023 (Α’ 12).

14. Την υπό στοιχεία οικ. ΥΠΕΝ/ΔΜΕΑΑΠ/124964/1561/28.11.2022 (Β’ 6213) υπουργική απόφαση για την «Αντικατάσταση της υπ’ αρ. 52907/2009 υπουργικής απόφασης “Ειδικές ρυθμίσεις για την εξυπηρέτηση ατόμων με αναπηρία σε κοινόχρηστους χώρους των οικισμών που προορίζονται για την κυκλοφορία πεζών” (Β’ 2621)».

15. Την υπό στοιχεία ΥΠΕΝ/ΓΓΧΣΑΠ/61667/95/04.06.2025 (Β’ 2859) κοινή υπουργική απόφαση για την «Τροποποίηση της υπό στοιχεία ΥΠΕΝ/ΔΜΕΑΑΠ/124964/1561/28-11-2022 απόφασης με θέμα “Αντικατάσταση της υπ’ αρ. 52907/2009 υπουργικής απόφασης ’Ειδικές ρυθμίσεις για την εξυπηρέτηση ατόμων με αναπηρία σε κοινόχρηστους χώρους των οικισμών που προορίζονται για την κυκλοφορία πεζών’ (Β’ 2621)” (Β’ 6213)».

16. Το υπ’ αρ. 3042/08.10.2011 έγγραφο της ΔΜΕΟ του Υπουργείου ΜΕ.ΔΙ. με θέμα «Κοινοποιήσεις στη ΔΜΕΟ, των Κανονιστικών Αποφάσεων των Δημοτικών ή Κοινοτικών Συμβουλίων που αφορούν κυκλοφοριακές ρυθμίσεις οδών στους Δήμους ή Κοινότητες σύμφωνα με το άρθρο 82 του ν. 3463/2006, Κύρωσης Κώδικα Δήμων και Κοινοτήτων».

17. Την υπό στοιχεία ΔΜΕΟ/Ο/3050/31.07.2013 υπουργική απόφαση για την «Έγκριση Τεχνικών Οδηγιών κυκλοφοριακών παρεμβάσεων στο αστικό περιβάλλον για την εφαρμογή τους σε περιοχές σχολικών συγκροτημάτων και περιοχές με αυξημένη κίνηση στα πλαίσια βελτίωσης της οδικής ασφάλειας» (Β’ 2302).

18. Το υπ’ αρ. 15109/19.05.2013 έγγραφο της Διεύθυνσης Οργάνωσης και Λειτουργίας ΟΤΑ του Υπουργείου Εσωτερικών με θέμα «Εγκρίσεις αποφάσεων συλλογικών οργάνων των ΟΤΑ που αφορούν μέτρα ρύθμισης οδικής κυκλοφορίας από τους Γενικούς Γραμματείς Αποκεντρωμένων Διοικήσεων».

19. Το υπ’ αρ. 44836/05.03.2014 έγγραφο της Διεύθυνσης Οργάνωσης και Λειτουργίας ΟΤΑ του Υπουργείου Εσωτερικών με θέμα «Εφαρμογή διατάξεων του άρθρου 52 του ΚΟΚ».

20. Την υπό στοιχεία Δ.Ο.Υ./οικ./220/15.01.2015 Εγκύκλιο της Γενικής Διεύθυνσης Συγκοινωνιακών Υποδομών του Υπ.Με.Δι., (ΑΔΑ:Ω37Χ1-2ΥΑ).

21. Το υπ’ αρ. 221252/18.09.2017 (ΑΔΑ: ΩΤΘΚΟΡ1Φ-034)έγγραφο Διευκρινήσεων-Οδηγιών Συντονιστή της Αποκεντρωμένης Διοίκησης ΠΔΕ και Ι που επαναδιατύπωσε τα αναφερόμενα στο υπ’ αρ. 2305/82229/22.07.2013 (ΑΔΑ:ΒΛ9ΑΟΡ1Φ-10Θ) έγγραφο.

22. Το υπό στοιχεία Δ.Ο.Υ.-οικ/277/Φ.252/26.03.2018 έγγραφο της Διεύθυνσης Οδικών Υποδομών του Υπουργείου Υποδομών και Μεταφορών.

23. Το υπό στοιχεία Δ.Ο.Υ.-οικ/2696/Φ.252/18.05.2018 έγγραφο της Διεύθυνσης Οδικών Υποδομών του Υπουργείου Υποδομών και Μεταφορών.

24. Το υπ’ αρ. οικ.5408/07.03.12018 έγγραφο της Διεύθυνσης Περιβαλλοντικής Αδειοδότησης του Υπουργείου Υποδομών και Μεταφορών.

25. Το υπ’ αρ. 221252/18.09.2017 (ΑΔΑ: ΩΤΘΚΟΡ1Φ-034) έγγραφο Διευκρινήσεων-Οδηγιών Συντονιστή της Αποκεντρωμένης Διοίκησης ΠΔΕ και Ι που επαναδιατύπωσε τα αναφερόμενα στο υπ’ αρ. 2305/82229/22.07.2013 (ΑΔΑ:ΒΛ9ΑΟΡ1Φ-10Θ) έγγραφο.

26. Το υπ’ αρ. 127956/31.07.2020 έγγραφο Οδηγιών του Γεν. Δ/ντη ΧΩΠΕΠΟ της ΑΔ/ΠΔΕΙ.

27. Το υπ’ αρ. 13127/20.02.2023 έγγραφο Οδηγιών-Διευκρινίσεων του Γεν. Δ/ντη ΧΩΠΕΑΠΟ της ΑΔ/ΠΔΕΙ

28. Την υπ’ αρ. 22/2025 (ΑΔΑ: ΡΟΕΦΩ9Ψ-ΝΘΔ) απόφαση του Δημοτικού Συμβουλίου Δήμου Βόρειας Κυνουρίας που αφορά στη λήψη κανονιστικής απόφασης κυκλοφοριακών ρυθμίσεων.

29. Την υπ’ αρ. 52022/25.07.2025 (ΑΔΑ: 9ΜΤΑΟΡ1Φ-ΜΛ4) απόφαση του Γραμματέα της Αποκεντρωμένης Διοίκησης Πελοποννήσου, Δυτικής Ελλάδας και Ιονίου για την «Έγκριση της υπ’ αρ. 22/2025 απόφασης του Δημοτικού Συμβουλίου Δήμου Βόρειας Κυνουρίας για τη λήψη μέτρων ρύθμισης της κυκλοφορίας που αφορούν στο Παράλιο Άστρος, κατ’ εφαρμογή του άρθρου 52 του ν. 2696/1999» (Δ’ 4719).

30. Την υπ’ αρ. 64927/3463/19.05.1993 υπουργική απόφαση για την «Έγκριση Γενικού Πολεοδομικού Σχεδίου της Κοινότητας Παραλίου Άστρους (Ν. Αρκαδίας)» (Δ’ 614).

31. Την υπ’ αρ. 8315.2/02/07/02.02.2007 κοινή υπουργική απόφαση για την «Κατάταξη Λιμένων» (Β’ 202) με την οποία ο λιμένας Κιάτου χαρακτηρίστηκε ως λιμένας τοπικής σημασίας.

32. Την υπ’ αρ. 9631/05.12.2011 (ΑΔΑ: ΒΟΝ2ΟΡ1Φ-1Ξ6) απόφαση του Γενικού Γραμματέα της Αποκεντρωμένης Διοίκησης Πελοποννήσου, Δυτικής Ελλάδας και Ιονίου, με την οποία εγκρίθηκε η υπ’ αρ. 26/2011 πράξη της Λιμενικής Επιτροπής Νομού Αρκαδίας περί καθορισμού εξομοιούμενης χερσαίας ζώνης Λιμένα Παραλίου Άστρους (ΑΑΠ 353).

33. Την υπ’ αρ. 78778/07.06.2022 απόφαση του Συντονιστή της Αποκεντρωμένης Διοίκησης Πελοποννήσου, Δυτικής Ελλάδας και Ιονίου για την «Έγκριση της υπ’ αρ. 12/2022 απόφασης του Διοικητικού Συμβουλίου του Δημοτικού Λιμενικού Ταμείου Βόρειας Κυνουρίας περί επανακαθορισμού εξομοιούμενου με ζώνη λιμένα χώρου στον λιμένα παραλίου Άστρους» (Δ’ 421).

34. Το υπ’ αρ. 2132.15/86562/01.12.2025 (αρ. 90063/22.12.2025) έγγραφο της Διεύθυνσης Λιμενικής Αστυνομίας/Τμήμα Β’ του Αρχηγείου Λιμενικού Σώματος-Ελληνικής Ακτοφυλακής του Υπουργείου Ναυτιλίας και Νησιωτικής Πολιτικής για διατύπωση γνώμης επί της κυκλοφοριακής μελέτης του θέματος, με τα συνημμένα σε αυτό.

35. Την υπ’ αρ. 6/2025 απόφαση του Διοικητικού Συμβουλίου του Δημοτικού Λιμενικού Ταμείου Βόρειας Κυνουρίας αναφορικά με τις κυκλοφοριακές ρυθμίσεις εντός της εξομοιούμενης Χερσαίας Ζώνης Λιμένα (ΧΖΛ) Παράλιου Άστρους.

36. Την από Ιανουαρίου 2025 εισήγηση της Διεύθυνσης Τεχνικών Υπηρεσιών και Πολεοδομίας του Δήμου Βόρειας Κυνουρίας για την έγκριση των μέτρων ρύθμισης της κυκλοφορίας εντός εξομοιούμενης Χερσαίας Ζώνης Λιμένα του Παράλιου Άστρους.

37. Την από Ιανουάριος 2025 κυκλοφοριακή μελέτη που εκπονήθηκε από την Τεχνική Υπηρεσία του Δήμου Βόρειας Κυνουρίας για λογαριασμό του Δημοτικού Λιμενικού Ταμείου Βόρειας Κυνουρίας ως Φορέα Διαχείρισης της ΧΖΛ Παράλιου Άστρους.

38. Το υπ’ αρ. 38/11.02.2025 έγγραφο του Δημοτικού Λιμενικού Ταμείου Βόρειας Κυνουρίας με τα συνημμένα σε αυτό.

39. Τα στοιχεία του φακέλου της υπόθεσης.

40. Το γεγονός ότι από την παρούσα απόφαση δεν προκαλείται δαπάνη σε βάρος του κρατικού προϋπολογισμού σύμφωνα με τα στοιχεία του φακέλου.

41. Το γεγονός ότι:

• η αρμοδιότητα επί των οδικών τμημάτων που περιλαμβάνονται, σύμφωνα με την κυκλοφοριακή μελέτη, ανήκει στον φορέα διαχείρισης Χερσαίας Ζώνης Λιμένα Παράλιου Άστρους, ήτοι στο Δημοτικό Λιμενικό Ταμείο Βόρειας Κυνουρίας.

• τα μέτρα ρύθμισης της κυκλοφορίας που περιλαμβάνονται στην (37) σχετική εντοπίζονται εντός λιμενικής ζώνης και εκτός σχεδίου πόλεως (Δ’ 441).

• διευκολύνεται λειτουργία του τοπικού λιμένα κατά τις περιόδους με αυξημένη κίνηση σε συνδυασμό με την κυκλοφοριακή οργάνωση του οικισμού.

• από την εφαρμογή των υπό έγκριση μέτρων κυκλοφορίας διευκολύνεται η ασφαλής κυκλοφορία πεζών, ΑμεΑ και οχημάτων κατά τη λειτουργία του λιμένα και διασφαλίζεται η ασφαλής κυκλοφοριακή ροή και τα επίπεδα κυκλοφοριακής εξυπηρέτησης για όλους τους χρήστες της οδού εντός της εξομοιούμενης Χερσαίας Ζώνης Λιμένα Παράλιου Άστρους.

• δεν παρακωλύεται η ομαλή και διαμπερής κυκλοφορία των οχημάτων και η κυκλοφορία των Μ.Μ.Μ. καθώς δεν προβλέπεται καμία κυκλοφοριακή τροποποίηση που αφορά στη διέλευση ή στη στάθμευση λεωφορείων

• από την εφαρμογή των χωροθετούμενων θέσεων στάθμευσης δεν επηρεάζεται αρνητικά το επίπεδο εξυπηρέτησης εντός της εξομοιούμενης ΧΖΛ Παράλιου Άστρους και διασφαλίζεται ότι η διερχόμενη κυκλοφορία διεξάγεται με ασφάλεια και απρόσκοπτα.

42. Το γεγονός ότι από την παρούσα απόφαση δεν προκαλείται δαπάνη σε βάρος του κρατικού προϋπολογισμού.

43. Το γεγονός ότι οι διατάξεις της παρούσας δεν αφορούν σε διοικητική διαδικασία για την οποία υπάρχει υποχρέωση καταχώρησης στο ΕΜΔΔ-ΜΙΤΟΣ, αποφασίζουμε:

Την έγκριση των μέτρων ρύθμισης της κυκλοφορίας που περιλαμβάνονται στην υπ’ αρ. 6/2025 απόφαση του Διοικητικού Συμβουλίου του Δημοτικού Λιμενικού Ταμείου Βόρειας Κυνουρίας αναφορικά με τη ρύθμιση της κυκλοφορίας εντός της εξομοιούμενης Χερσαίας Ζώνης Λιμένα Παράλιου Άστρους, κατ’ εφαρμογή της παρ. 4 του άρθρου 56 και της παρ. 17.α) του άρθρου 112 του ν. 5209/2025, σύμφωνα με την (37) σχετική εγκεκριμένη κυκλοφοριακή μελέτη και τα διαγράμματα που συνοδεύουν την παρούσα.

Ειδικότερα πρόκειται για:

i. απαγόρευση στάσης-στάθμευσης σε τμήματα εντός της εξομοιούμενης ΧΖΛ.

ii. διαμόρφωση θυλάκων θέσεων στάθμευσης περιλαμβανομένων και θέσεων στάθμευσης ΑμεΑ.

iii. ρύθμιση των απολήξεων των δημοτικών οδών που συμβάλλουν με την παραλιακή οδό στην περιοχή εφαρμογής των κυκλοφοριακών ρυθμίσεων.

Οι ανωτέρω κυκλοφοριακές ρυθμίσεις εγκρίνονται υπό τους εξής όρους και προϋποθέσεις:

- Να τηρηθούν τα πρακτικά της υπ’ αρ. 6/2025 απόφασης του Διοικητικού Συμβουλίου του Δημοτικού Λιμενικού Ταμείου Βόρειας Κυνουρίας σε συνδυασμό με την (37) σχετική εγκεκριμένη κυκλοφοριακή μελέτη με τα συνοδά της διαγράμματα.

- Η επί τόπου τοποθέτηση των κατάλληλων πινακίδων σήμανσης θα εκτελεστεί με μέριμνα του του Δημοτικού Λιμενικού Ταμείου Βόρειας Κυνουρίας.

- Το κόστος της προμήθειας και της τοποθέτησης της κατάλληλης κατακόρυφης και οριζόντιας σήμανσης θα καλυφθεί από ίδιους πόρους του Δημοτικού Λιμενικού Ταμείου Βόρειας Κυνουρίας.

- Ο καθορισμός της προβλεπόμενης θέσης στάθμευσης να πληροί τις προδιαγραφές του άρθρου 34 του ΚΟΚ «Στάση και στάθμευση» σε συνδυασμό με τη (13) σχετική υπουργική απόφαση.

- Να προβλεφθεί η κατάλληλη σύνδεση των χώρων στάθμευσης ΑμεΑ με το παρακείμενο πεζοδρόμιο με διαμόρφωση κεκλιμένου επιπέδου (ράμπας), προκειμένου να καταστεί ασφαλής η πρόσβαση ΑμεΑ (Σχ. 26Α της υπό στοιχεία οικ. ΥΠΕΝ/ΔΜΕΑΑΠ/124964/1561 (Β’ 6213) υπουργικής απόφασης).


- Τα μέτρα που λαμβάνονται σύμφωνα με την παρούσα απόφαση ισχύουν από την τοποθέτηση των οικείων πινακίδων σήμανσης ή των διαγραμμίσεων στο οδόστρωμα.

Η μη τήρηση των όρων και των προϋποθέσεων που έχουν τεθεί από τους αρμοδίους φορείς καθώς και με την απόφαση αυτή συνεπάγεται την αυτοδίκαιη ανάκλησή της.


Οι Αρχές προς τις οποίες αποστέλλεται η απόφαση αυτή, παρακαλούνται να παρακολουθήσουν την ακριβή εκτέλεση των όρων που έχουν τεθεί με αυτή, όσον αφορά σε θέματα αρμοδιότητά τους.

Με την παρούσα απόφαση δε νομιμοποιούνται τυχόν παράνομες ενέργειες.


Κατά της παρούσης χωρεί διοικητική προσφυγή ενώπιον του αρμόδιου Υπουργού εντός τριάντα (30) ημερών από τη δημοσίευσή της.

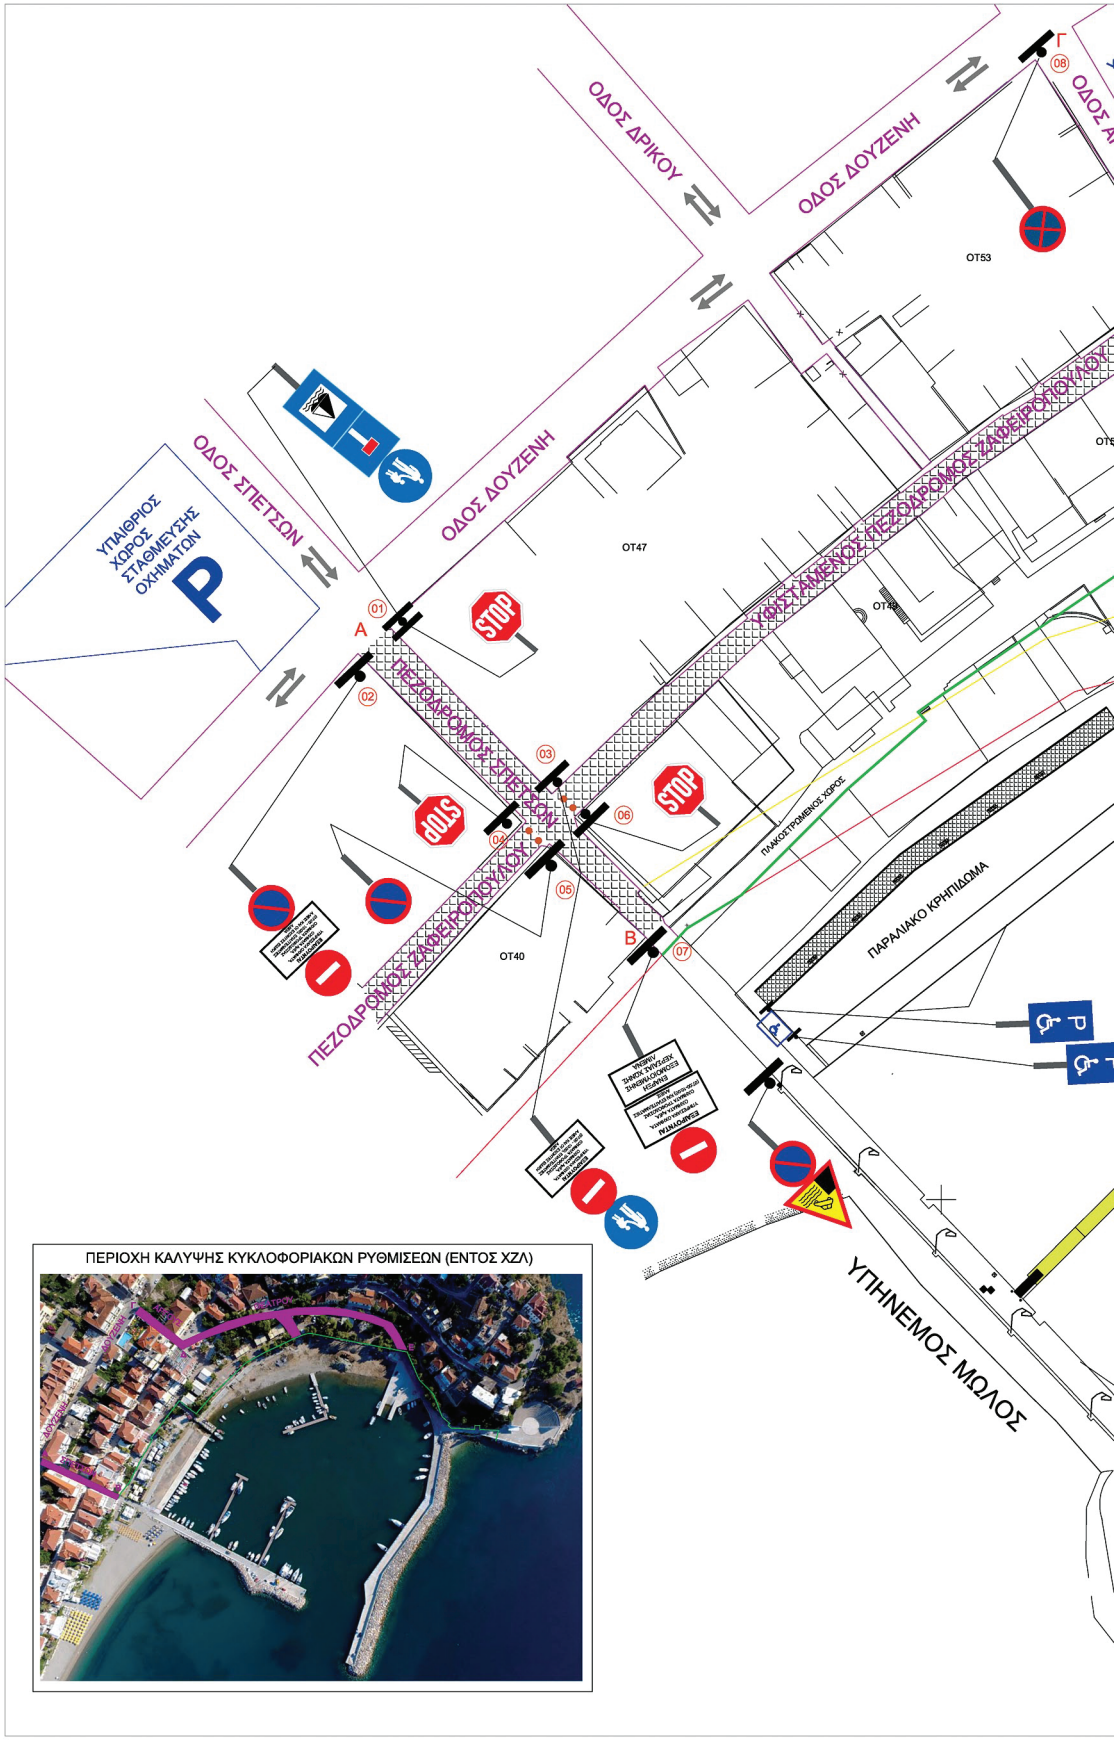

ΕΘΝΙΚΟ ΤΥΠΟΓΡΑΦΕΙΟ
Για τεχνικούς λόγους στο σχεδιάγραμμα, από το ηλεκτρονικό αρχείο, έγινε σμίκρυνση κατά ποσοστό 39%

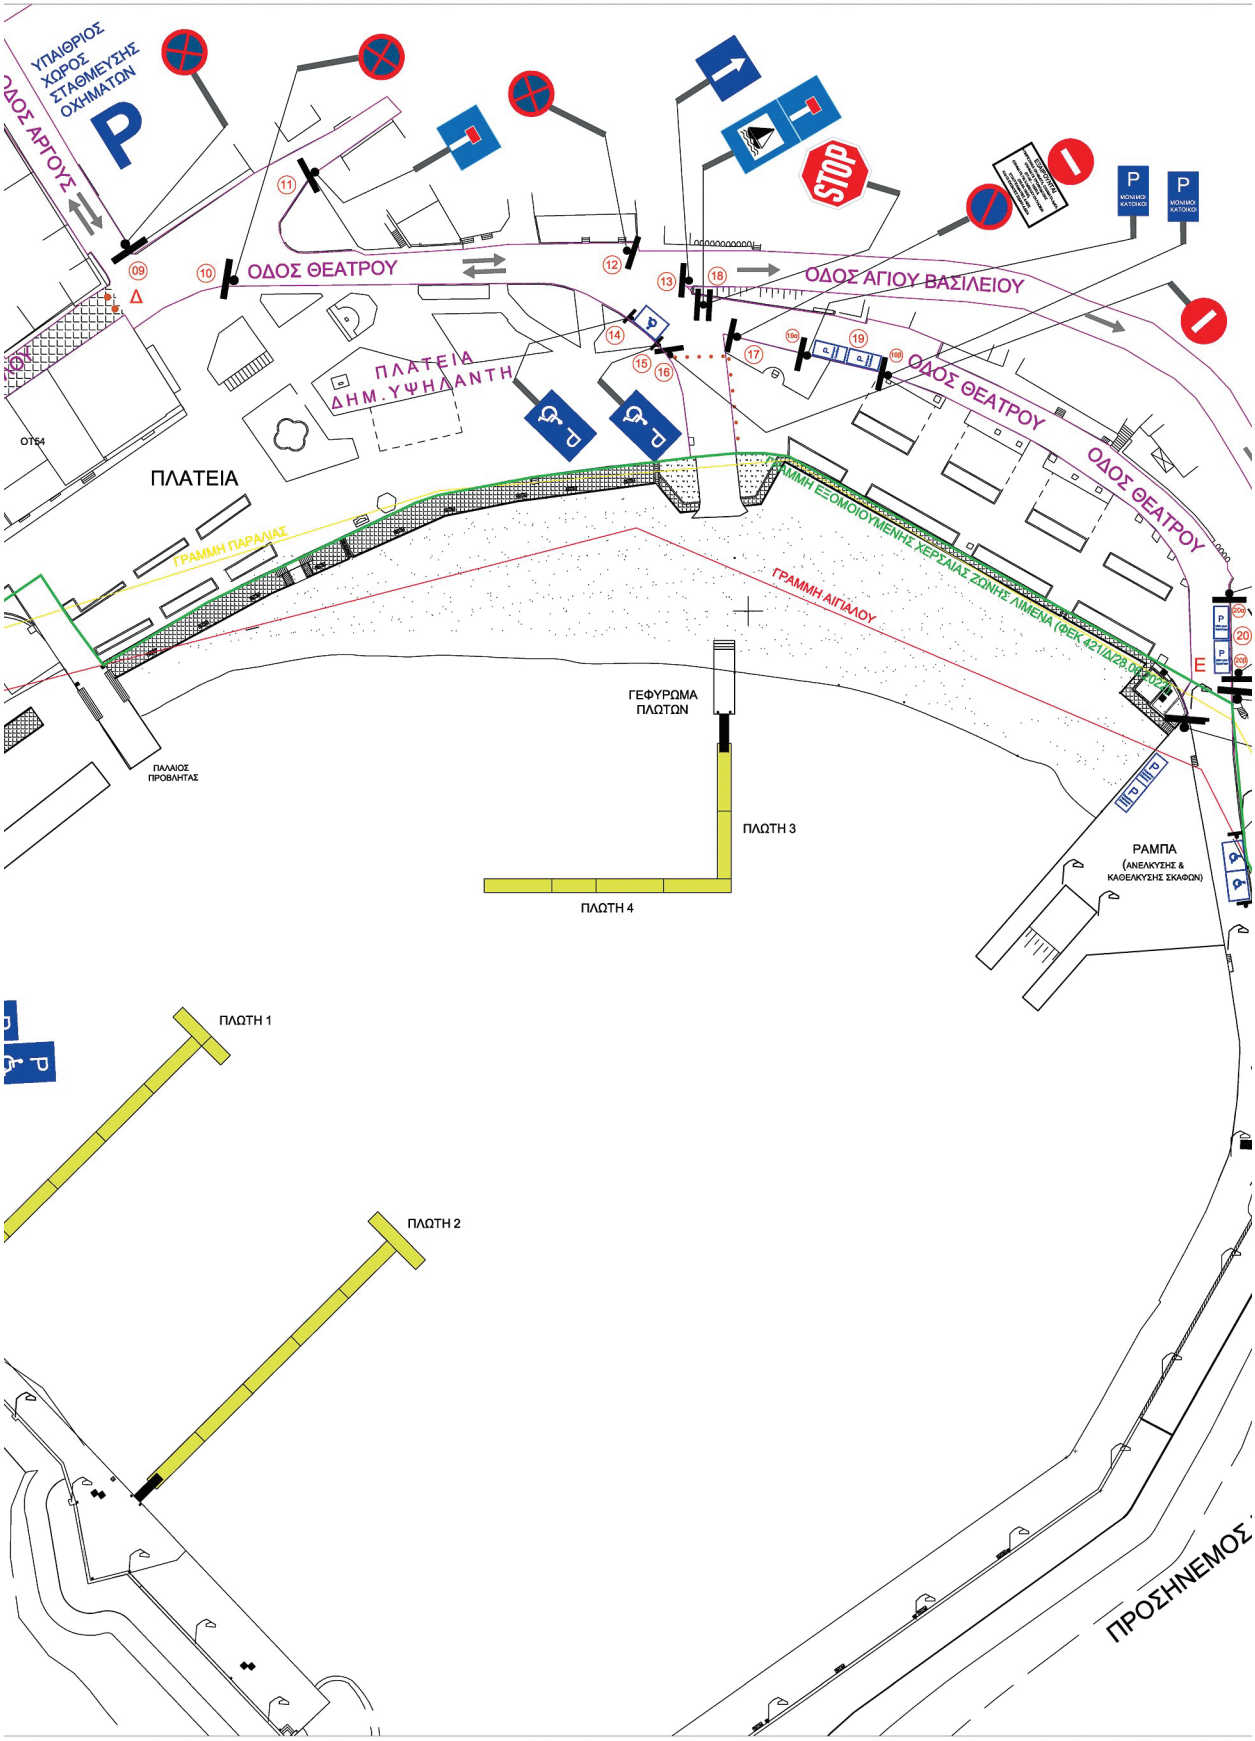
ΥΠΑΙΘΡΙΟΣ ΧΩΡΟΣ ΣΤΑΘΜΕΥΣΗΣ ΟΧΗΜΑΤΩΝ
ΟΔΟΣ ΑΡΓΟΥΣ
ΟΔΟΣ ΘΕΑΤΡΟΥ
ΟΔΟΣ ΑΓΙΟΥ ΒΑΣΙΛΕΙΟΥ
ΟΔΟΣ ΘΕΑΤΡΟΥ
ΟΔΟΣ ΘΕΑΤΡΟΥ
ΠΛΑΤΕΙΑ ΔΗΜ. ΥΨΗΛΑΝΤΗ
ΟΤ54
ΠΛΑΤΕΙΑ
ΓΡΑΜΜΗ ΠΑΡΑΔΑΣ
ΓΡΑΜΜΗ ΑΙΓΙΑΛΟΥ
ΓΡΑΜΜΗ ΕΞΟΜΟΙΟΥΜΕΝΗΣ ΧΕΡΣΑΙΑΣ ΖΩΝΗΣ ΛΙΜΕΝΑ (ΦΕΚ 421/Δ/28.08.2024)
ΓΕΦΥΡΩΜΑ ΠΛΩΤΩΝ
ΠΑΛΑΙΟΣ ΠΡΟΒΛΗΤΑΣ
ΠΛΩΤΗ 3
ΠΛΩΤΗ 4
ΡΑΜΠΑ (ΑΝΕΛΚΥΣΗΣ & ΚΑΘΕΛΚΥΣΗΣ ΣΚΑΦΩΝ)
ΠΛΩΤΗ 1
ΠΛΩΤΗ 2
ΠΡΟΣΗΝΕΜΟΣ



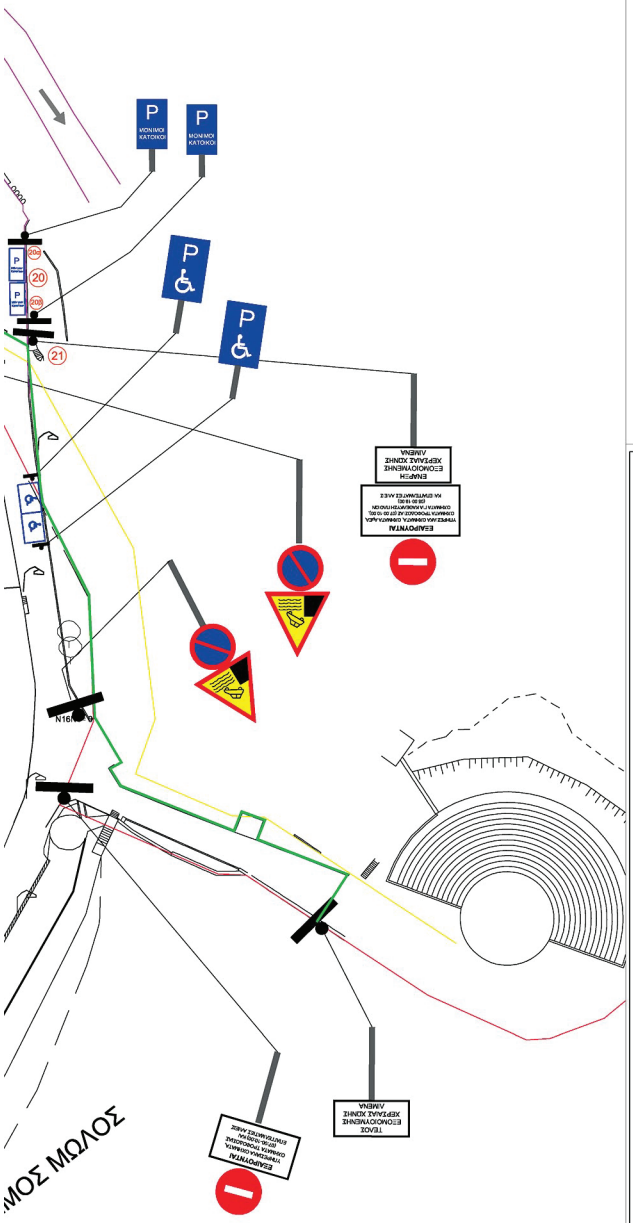

ΥΠΟΜΝΗΜΑ

- ΡΥΘΜΙΣΤΙΚΗ ΠΙΝΑΚΙΔΑ Κ.Ο.Κ. Ρ-7 : "ΑΠΑΓΟΡΕΥΕΤΑΙ Η ΕΙΣΟΔΟΣ ΣΕ ΟΛΑ ΤΑ ΟΧΗΜΑΤΑ"
- ΡΥΘΜΙΣΤΙΚΗ ΠΙΝΑΚΙΔΑ Κ.Ο.Κ. Ρ-8 : "ΚΑΘΕΣΤΗ ΟΔΟΣ ΓΙΑ ΟΛΑ ΤΑ ΟΧΗΜΑΤΑ ΚΑΙ ΠΡΟΣ ΤΙΣ ΔΥΟ ΚΑΤΕΥΘΥΝΣΕΙΣ"
- ΡΥΘΜΙΣΤΙΚΗ ΠΙΝΑΚΙΔΑ Κ.Ο.Κ. Ρ-40 : "ΑΠΑΓΟΡΕΥΕΤΑΙ Η ΣΤΑΣΗ ΚΑΙ Η ΣΤΑΘΜΕΥΣΗ"
- ΡΥΘΜΙΣΤΙΚΗ ΠΙΝΑΚΙΔΑ Κ.Ο.Κ. Ρ-39 : "ΑΠΑΓΟΡΕΥΕΤΑΙ Η ΣΤΑΘΜΕΥΣΗ"
- ΠΙΝΑΚΙΔΑ ΑΝΑΓΓΕΛΙΑΣ ΚΙΝΔΥΝΟΥ Κ.Ο.Κ. Κ-8 : "Ο ΟΔΟΣ ΟΔΗΓΕΙ ΣΕ ΑΠΟΒΑΘΡΑ Η' ΟΧΘΗ ΠΟΤΑΜΟΥ "
- ΠΛΗΡΟΦΟΡΙΑΚΗ ΠΙΝΑΚΙΔΑ Κ.Ο.Κ. Ρ-55: "ΟΔΟΣ ΥΠΟΧΡΕΩΤΙΚΗΣ ΔΙΕΛΕΥΣΗΣ ΠΕΖΩΝ...."
- ΠΛΗΡΟΦΟΡΙΑΚΗ ΠΙΝΑΚΙΔΑ Κ.Ο.Κ. Π-54: "ΤΟΥΡΙΣΤΙΚΟΣ ΛΙΜΕΝΑΣ"
- ΠΛΗΡΟΦΟΡΙΑΚΗ ΠΙΝΑΚΙΔΑ Κ.Ο.Κ. Π-25: "ΟΔΟΣ ΑΔΙΕΞΟΔΗ"
- ΘΕΣΗ ΣΤΑΘΜΕΥΣΗΣ ΑμΕΑ (διαστάσεων 3,50x5,50m)
- ΘΕΣΗ ΣΤΑΘΜΕΥΣΗΣ Μόνιμων Κατοίκων και Οχημάτων Λιμενικού Σώματος (Διαστάσεων 2,50x5,50m) - ΟΡΙΖΟΝΤΙΑ ΣΗΜΑΝΣΗ ΕΠΙ ΤΟΥ ΕΔΑΦΟΥΣ
- ΠΛΗΡΟΦΟΡΙΑΚΗ ΠΙΝΑΚΙΔΑ Κ.Ο.Κ. "ΕΞΑΙΡΟΥΝΤΑΙ ΥΠΗΡΕΣΙΑΚΑ ΟΧΗΜΑΤΑ, ΟΧΗΜΑΤΑ ΑμΕΑ, ΟΧΗΜΑΤΑ ΤΡΟΦΟΔΟΣΙΑΣ (07:00-10:00) & ΟΧΗΜΑΤΑ ΓΙΑ ΑΝΕΦΟΔΙΑΣΜΟ ΠΛΟΙΩΝ (05:00-19:00) ΚΑΙ ΟΙ ΕΧΟΝΤΕΣ ΕΙΔΙΚΗ ΑΔΕΙΑ"
- ΠΛΗΡΟΦΟΡΙΑΚΗ ΠΙΝΑΚΙΔΑ Κ.Ο.Κ. "ΕΞΑΙΡΟΥΝΤΑΙ ΥΠΗΡΕΣΙΑΚΑ ΟΧΗΜΑΤΑ, ΟΧΗΜΑΤΑ ΑμΕΑ, ΟΧΗΜΑΤΑ ΤΡΟΦΟΔΟΣΙΑΣ (07:00-10:00), ΕΠΑΓΓΕΛΜΑΤΙΕΣ ΑΛΙΕΙΣ ΚΑΙ ΟΙ ΕΧΟΝΤΕΣ ΕΙΔΙΚΗ ΑΔΕΙΑ"
- ΠΛΗΡΟΦΟΡΙΑΚΗ ΠΙΝΑΚΙΔΑ Κ.Ο.Κ. "ΕΞΑΙΡΟΥΝΤΑΙ 05:00-19:00 ΟΧΗΜΑΤΑ ΓΙΑ ΑΝΕΛΚΥΣΗ-ΚΑΘΕΛΚΥΣΗ ΣΚΑΦΩΝ"
- ΠΛΗΡΟΦΟΡΙΑΚΗ ΠΙΝΑΚΙΔΑ Κ.Ο.Κ. "ΕΞΑΙΡΟΥΝΤΑΙ ΥΠΗΡΕΣΙΑΚΑ ΟΧΗΜΑΤΑ, ΟΧΗΜΑΤΑ ΑμΕΑ, ΟΧΗΜΑΤΑ ΤΡΟΦΟΔΟΣΙΑΣ (07:00-10:00) ΚΑΙ ΕΠΑΓΓΕΛΜΑΤΙΕΣ ΑΛΙΕΙΣ"
- Πληροφοριακή Πινακίδα έναρξης Εξομοιούμενης Χερσαίας Ζώνης Λιμένα
- Υφιστάμενα Κολωνάκια αποτροπής εισόδου οχημάτων
- Οριογραμμή εξομοιούμενης χερσαίας ζώνης Λιμένα (ΦΕΚ 421/Δ/28.06.2022)
- Γραμμή Αιγιαλού
- Γραμμή Παραλίας

- ΠΛΗΡΟΦΟΡΙΑΚΗ ΠΙΝΑΚΙΔΑ Κ.Ο.Κ. Π-23: "ΜΟΝΟΔΡΟΜΟΣ"
- ΡΥΘΜΙΣΤΙΚΗ ΠΙΝΑΚΙΔΑ Κ.Ο.Κ. Ρ-43 : "ΠΕΡΙΟΧΗ ΑΠΑΓΟΡΕΥΣΗΣ ΣΤΑΘΜΕΥΣΗΣ"
- ΡΥΘΜΙΣΤΙΚΗ ΠΙΝΑΚΙΔΑ Κ.Ο.Κ. Ρ-2 : "ΥΠΟΧΡΕΩΤΙΚΗ ΔΙΑΚΟΠΗ ΠΟΡΕΙΑΣ"
- ΑΡΙΘΜΗΣΗ ΘΕΣΗΣ
- ΔΗΜΟΤΙΚΟ ΟΔΙΚΟ ΔΙΚΤΥΟ
- ΒΕΛΗ ΚΑΤΕΥΘΥΝΣΗΣ ΚΥΚΛΟΦΟΡΙΑΣ

Με βάση την Κανονιστική Λειτουργίας του πεζοδρόμου της οδού "ΖΑΦΕΙΡΟΠΟΥΛΟΥ", που εγκρίθηκε με την υπ. αριθμ. 180 / 2011 απόφαση Δ.Σ. προβλέπεται ότι:

"Στον πεζόδρομο επιτρέπεται κατ'εξαίρεση:

2.3.2. Όλο το 24ωρο με ειδική άδεια περιορισμένης χρονικής ισχύος (μέχρι ένα έτος) που αναφέρει τον αριθμό κυκλοφορίας του οχήματος:
- Η κίνηση επιβατικών αυτοκινήτων μεταφοράς αναπήρων που έχουν πιστοποιητικό αναπηρίας και ανήμπορων υπερηλίκων.
- Η εφάπαξ κίνηση προς τον πεζόδρομο της Ζαφειροπούλου από την οδό Σπετσών προς τον μόλο και αντιστρόφως, των οχημάτων των επαγγελματιών αλιέων.
- Η κίνηση αυτοκινήτων ιδιωτικής χρήσεως που οι ιδιοκτήτες τους κατοικούν ή έχουν κατάστημα επί του πεζοδρόμου και διαθέτουν νομίμως και σύμφωνα με την πολεοδομική νομοθεσία ιδιωτικό χώρο στάθμευσης δηλωμένο και εγκεκριμένο από τον Δήμο.

2.3.1. Κατά τις ώρες 07:00 - 10:00 π.μ.
- Η είσοδος και έξοδος των οχημάτων τροφοδοσίας"

ΠΕΖΟΔΡΟΜΗΣΗ ΟΔΟΥ "ΣΠΕΤΣΩΝ"

Ο Κανονισμός Λειτουργίας του πεζοδρόμου της οδού "ΣΠΕΤΣΩΝ", έχει εγκριθεί με τις ακόλουθες αποφάσεις Δ.Σ. του Δήμου Βόρειας Κυνουρίας:
1. Απόφαση 180 / 2011 περί εγκρίσεως του Κανονισμού Λειτουργίας της οδού "ΖΑΦΕΙΡΟΠΟΥΛΟΥ".
2. Απόφαση 184 / 2015 (ΑΔΑ: ΩΟΜΩΩΨ-ΜΑΧ) περί τροποποίησης της υπ. αριθμ. 180 / 2011 Απόφασης Δ.Σ. και πεζοδρόμησης της οδού "ΣΠΕΤΣΩΝ"

ΣΗΜΑΝΤΙΚΟ: Με την υπ. αριθμ. 180 / 2011 Απόφαση Δ.Σ. του Δήμου Βόρειας Κυνουρίας, έχει εκδοθεί απόφαση κανονιστικού περιεχομένου που αφορά στην λειτουργία του πεζοδρόμου της οδού "ΖΑΦΕΙΡΟΠΟΥΛΟΥ". Οσον αφορά την οδο "ΣΠΕΤΣΩΝ", ελήφθη υπόψη η υπ. αριθμ. 184 / 2015 (ΑΔΑ: ΩΟΜΩΩΨ-ΜΑΧ) απόφαση Δημοτικού Συμβουλίου του Δήμου Βόρειας Κυνουρίας, με την οποία τροποποιήθηκε η υπ. αριθμ. 180 / 2011 απόφαση Δ.Σ. περί κανονισμού λειτουργίας πεζοδρόμου Ζαφειροπούλου και εντάχθηκε σε αυτήν και η οδός "ΣΠΕΤΣΩΝ".

ΕΛΛΗΝΙΚΗ ΔΗΜΟΚΡΑΤΙΑ
ΠΕΡΙΦΕΡΕΙΑ ΠΕΛΟΠΟΝΝΗΣΟΥ
ΔΗΜΟΣ ΒΟΡΕΙΑΣ ΚΥΝΟΥΡΙΑΣ

ΚΥΚΛΟΦΟΡΙΑΚΕΣ ΡΥΘΜΙΣΕΙΣ
ΠΑΡΑΛΙΟ ΑΣΤΡΟΣ

ΙΑΝΟΥΑΡΙΟΣ 2025

ΤΙΤΛΟΣ ΣΧΕΔΙΟΥ:	ΑΡ. ΣΧΕΔΙΟΥ:
ΠΡΟΤΕΙΝΟΜΕΝΕΣ ΚΥΚΛΟΦΟΡΙΑΚΕΣ ΡΥΘΜΙΣΕΙΣ ΔΗΜΟΤΙΚΩΝ ΟΔΩΝ ΠΑΡΑΛΙΟΥ ΑΣΤΡΟΥΣ	**ΚΥΚΛ.ΕΚ.-01**
	ΚΛΙΜΑΚΑ 1 : 500

ΜΕΛΕΤΗ:
ΚΥΚΛΟΦΟΡΙΑΚΕΣ ΡΥΘΜΙΣΕΙΣ ΠΑΡΑΛΙΟΥ ΑΣΤΡΟΥΣ

ΣΤΑΔΙΟ ΜΕΛΕΤΗΣ:	ΤΡΟΠΟΠΟΙΗΣΕΙΣ:

ΕΓΚΡΙΣΗ -ΘΕΩΡΗΣΗ:

DIMITRIOS KOUSOULAS
Δήμος Βόρειας Κυνουρίας,
Προϊστάμενος Διεύθυνσης Τεχνικών Υπηρεσιών
01.07.2025 10:56

Άστρος, 30.01.2025
Συντάχθηκε - Θεωρήθηκε
Ο Προϊστάμενος της Διεύθυνσης Τ.Υ.
Δήμου Βόρειας Κυνουρίας

Κούσουλας Δημήτριος
Μηχανολόγος Μηχανικός Π.Ε.

Η απόφαση αυτή να δημοσιευθεί στην Εφημερίδα της Κυβερνήσεως.

Πάτρα, 2 Μαρτίου 2026

Με εντολή Γραμματέα Αποκεντρωμένης Διοίκησης
Ο Αναπληρωτής Προϊστάμενος Γενικής Διεύθυνσης Χωροταξικής,
Περιβαλλοντικής και Αγροτικής Πολιτικής της ΑΔ/ΠΔΕΙ

ΜΙΧΑΗΛ ΛΑΓΚΑΔΑΣ

ΕΘΝΙΚΟ ΤΥΠΟΓΡΑΦΕΙΟ
Καποδιστρίου 34, 104 32 Αθήνα
Τηλ. Κέντρο 210 5279000
Αποστολή εγγράφων προς δημοσίευση στο ΦΕΚ
στην ηλεκτρονική διεύθυνση **https://eservices.et.gr**
02013141103260008