16.03.2026 19:05:42
ΨΗΦΙΑΚΑ
ΥΠΟΓΕΓΡΑΜΜΕΝΟ
ΑΠΟ
VARVARA ZACHARAKI

ΕΦΗΜΕΡΙΔΑ
ΤΗΣ ΚΥΒΕΡΝΗΣΕΩΣ
ΤΗΣ ΕΛΛΗΝΙΚΗΣ ΔΗΜΟΚΡΑΤΙΑΣ

12 Μαρτίου 2026 | ΤΕΥΧΟΣ ΔΕΥΤΕΡΟ | Αρ. Φύλλου **1393**

ΑΠΟΦΑΣΕΙΣ

Αριθμ. 5192

Έγκριση κυκλοφοριακών ρυθμίσεων στον Δήμο Χίου.

Η ΓΡΑΜΜΑΤΕΑΣ ΑΠΟΚΕΝΤΡΩΜΕΝΗΣ ΔΙΟΙΚΗΣΗΣ ΑΙΓΑΙΟΥ

Έχοντας υπόψη:

1. Τις διατάξεις:

α. Των άρθρων 55, 112 και 111 του ν. 5209/2025 «Κώδικας Οδικής Κυκλοφορίας και άλλες διατάξεις» (Α' 100),

β. των άρθρων 6, 6α, 6Β, της υποπερ. αδ της περ. α της παρ. 1 του άρθρου 73 και των άρθρων 74Α και 280 του ν. 3852/2010 «Νέα Αρχιτεκτονική της Αυτοδιοίκησης και της Αποκεντρωμένης Διοίκησης - Πρόγραμμα Καλλικράτης» (Α' 87),

γ. του π.δ. 143/2010 «Οργανισμός της Αποκεντρωμένης Διοίκησης Αιγαίου» (Α' 236),

δ. της παρ. 3.1αδ του άρθρου 40 του ν. 4735/2020 «Αρμοδιότητες Οικονομικής Επιτροπής ΟΤΑ α' και β' βαθμού και Επιτροπής Ποιότητας Ζωής ΟΤΑ α' βαθμού» (Α' 197).

2. Την υπ' αρ. 86784/19.12.2022 (Υ.Ο.Δ.Δ. 1183) απόφαση του Υπουργού Εσωτερικών, με την οποία η Μαριάννα Νικολαΐδου διορίζεται Γραμματέας Αποκεντρωμένης Διοίκησης Αιγαίου.

3. Την υπ' αρ. 1239/18.01.2023 απόφαση της Γραμματέως Αποκεντρωμένης Διοίκησης Αιγαίου «Μεταβίβαση αρμοδιοτήτων και παροχή εξουσιοδότησης υπογραφής διοικητικών πράξεων και εγγράφων "Με εντολή Γραμματέα" στον/-ην Προϊστάμενο/-η της Γενικής Διεύθυνσης Χωροταξικής, Περιβαλλοντικής και Αγροτικής Πολιτικής της Αποκεντρωμένης Διοίκησης Αιγαίου και στους/-ις Προϊσταμένους/-ες των οργανικών μονάδων αυτής» (Β' 240).

4. Τις υπ' αρ. 49/2012, 1115/2012 και 819/2013 αποφάσεις του Δ'Τμήματος του Συμβουλίου της Επικρατείας, αναφορικά με τη διαδικασία θέσπισης κυκλοφοριακών και άλλων συναφών ρυθμίσεων από τους ΟΤΑ για τις οδούς αρμοδιότητάς τους.

5. Το υπ' αρ. 15109/13.05.2013 έγγραφο του Υπουργείου Εσωτερικών «Εγκρίσεις αποφάσεων συλλογικών οργάνων των ΟΤΑ που αφορούν μέτρα ρύθμισης οδικής κυκλοφορίας από τους Γενικούς Γραμματείας Αποκεντρωμένων Διοικήσεων».

6. Την υπ' αρ. 15954/07.06.2023 απόφαση «Τροποποίηση της υπ' αρ. 1239/18.01.2023 απόφασης "Μεταβίβαση αρμοδιοτήτων και παροχή εξουσιοδότησης υπογραφής διοικητικών πράξεων και εγγράφων "Με εντολή Γραμματέα" στον/-ην Προϊστάμενο/-η της Γενικής Διεύθυνσης Χωροταξικής, Περιβαλλοντικής και Αγροτικής Πολιτικής της Αποκεντρωμένης Διοίκησης Αιγαίου και στους/-ις Προϊσταμένους/-ες των οργανικών μονάδων αυτής"» (Β' 3815).

7. Την από 15.12.2025 ελεγμένη-θεωρημένη από τη Διεύθυνση Τεχνικών Υπηρεσιών Δήμου Χίου «Μελέτη Φωτεινής Σηματοδότησης Κόμβου Πρόσβασης στην Μαρίνα Χίου».

8. Την υπ' αρ. 07/2026 (ΑΔΑ: ΕΟΓΞΩΗΝ-ΟΩΟ) απόφαση του Δημοτικού Συμβουλίου του Δήμου Χίου και την εισήγηση και έγκριση της οριστικής μελέτης (της εταιρείας «ΝΑΜΑ Σύμβουλοι Μηχανικοί και Μελετητές Α.Ε.») από τη Διεύθυνση Τεχνικών Υπηρεσιών του Δήμου Χίου.

9. Το υπ' αρ. 2131/27.01.2026 έγγραφο του Τμήματος Διοίκησης Νομού Χίου της Διεύθυνσης Διοικητικού - Οικονομικού Βορείου Αιγαίου Αποκεντρωμένης Διοίκησης Αιγαίου, σύμφωνα με το οποίο η υπ' αρ. 07/2026 απόφαση του Δημοτικού Συμβουλίου του Δήμου Χίου είναι νομοτύπως ληφθείσα.

10. Το γεγονός ότι για την εφαρμογή της υπ’ αρ. 07/2026 απόφασης του Δημοτικού Συμβουλίου του Δήμου Χίου δεν προκαλείται δαπάνη σε βάρος του προϋπολογισμού του Δήμου Χίου.

11. Το γεγονός ότι οι διατάξεις της παρούσας δεν αφορούν σε διοικητική διαδικασία για την οποία υπάρχει υποχρέωση καταχώρισης στο ΕΜΔΔ-ΜΙΤΟΣ, αποφασίζουμε:

Α. Εγκρίνουμε την εφαρμογή των απαιτούμενων προσωρινών κυκλοφοριακών ρυθμίσεων και τη σήμανση των εκτελούμενων έργων κατά τη διάρκεια εργασιών κατασκευής του νέου ισόπεδου κόμβου επί της οδού Έλενας Βενιζέλου για όσο διαρκεί η κατασκευή του νέου κόμβου, αρμοδιότητας Δήμου Χίου, για τις ανάγκες σύνδεσης των νέων εγκαταστάσεων που προβλέπονται, στο πλαίσιο του έργου «Έργα υποδομής για την ανάπτυξη και αναβάθμιση της Μαρίνας Χίου στο πλαίσιο της περιόδου παραχώρησης της λειτουργίας, διαχείρισης και εκμετάλλευσής της». Οι εργασίες κατασκευής του ισόπεδου κόμβου περιλαμβάνουν την εκπόνηση 2 εργοταξιακών φάσεων:

a. Φάση Α (διάρκεια εργασιών 20 ημέρες): Εφαρμογή εργοταξιακής σήμανσης στην ανατολική οριογραμμή της οδού για την πλήρη κατασκευή του έργου εντός της ιδιοκτησίας του λιμένα και την πλήρη διαπλάτυνση της υφισταμένης οδού, με πρόβλεψη μόνο μίας εργοταξιακής εισόδου/εξόδου όπως αυτή αποτυπώνεται στο συνημμένο Σχέδιο «Μελέτη Προσωρινής Σήμανσης Φάση Α’».

b. Φάση Β (διάρκεια εργασιών 10 ημέρες): Εφαρμογή εργοταξιακής σήμανσης στο μέσον του πλάτους της οδού για κατασκευή της προβλεπόμενης από τη μελέτη κεντρικής νησίδας, όπως αυτή αποτυπώνεται στο συνημμένο Σχέδιο «Μελέτη Προσωρινής Σήμανσης Φάση Β’».

Β. Εγκρίνουμε την τοποθέτηση και λειτουργία φωτεινής σηματοδότησης στον νέο κόμβο πρόσβασης της Μαρίνας Χίου, σύμφωνα με τη θεωρημένη στις 15.12.2025 μελέτη («ΝΑΜΑ Σύμβουλοι Μηχανικοί και Μελετητές Α.Ε», Αύγουστος 2025) από τη Διεύθυνση Τεχνικών Υπηρεσιών του Δήμου Χίου καθώς και την οριστική κάθετη και οριζόντια Σηματοδότηση του νέου κόμβου σύμφωνα με το επισυναπτόμενο Σχέδιο «Διάταξη Κόμβου - Σήμανση - Φωτεινή Σηματοδότηση».

(07/2026 απόφαση του Δημοτικού Συμβουλίου του Δήμου Χίου), με τις εξής προϋποθέσεις:

1. Να λαμβάνεται μέριμνα, ώστε με την εφαρμογή των προτεινόμενων κυκλοφοριακών ρυθμίσεων να μην επηρεάζονται οι υπηρεσίες των μέσων οδικής μαζικής μεταφοράς.

Οποιαδήποτε μεταβολή υπηρεσιών των Μέσων Οδικής Μαζικής Μεταφοράς ήθελε προκύψει συνέπεια εφαρμογής της παρούσας θα υλοποιείται αυστηρά και μόνο κατόπιν έκδοσης εγκριτικής απόφασης του κατά περίπτωση αρμοδίου οργάνου.

2. Από την εφαρμογή των προτεινομένων κυκλοφοριακών ρυθμίσεων δεν θα πρέπει να επηρεάζονται δυσμενώς τα Άτομα με Αναπηρία (ΑμεΑ).

3. Τα μέτρα που λαμβάνονται με την παρούσα απόφαση να ισχύουν από την τοποθέτηση των οικείων πινακίδων σήμανσης, των σηματοδοτών ή των διαγραμμίσεων στο οδόστρωμα, εκτός αν κατά τον χρόνο ισχύος των μέτρων αυτών η κυκλοφορία ρυθμίζεται από στελέχη της αρμόδιας Αστυνομικής Αρχής.

4. Την αυτοδίκαιη ανάκλησή της, σε περίπτωση μη τήρησης των όρων και των προϋποθέσεων που έχουν τεθεί από τους αρμόδιους φορείς καθώς και με την απόφαση αυτή.

5. Τη μη νομιμοποίηση τυχόν παράνομων ενεργειών.

6. Την παρακολούθηση της ακριβούς εκτέλεσης των όρων που έχουν τεθεί με αυτή από τις Αρχές προς τις οποίες αποστέλλεται, στα πλαίσια των αρμοδιοτήτων τους.

7. Να τηρούνται απαρέγκλιτα τα όσα αναγράφονται στην εισήγηση και θεωρημένη μελέτη από τη Διεύθυνση Τεχνικών Υπηρεσιών του Δήμου Χίου, βάσει της οποίας ελήφθη η εν λόγω απόφαση του Δημοτικού Συμβουλίου Χίου.

Η ασφάλεια οδικής κυκλοφορίας έως υλοποίησης των εν λόγω ρυθμίσεων, οι απαραίτητες σημάνσεις, η ενημέρωση των πολιτών που άπτονται των παραπάνω κυκλοφοριακών ρυθμίσεων καθώς και η υλοποίηση αυτών, αποτελούν μέριμνα και ευθύνη του Δήμου.


Η παρούσα απόφαση εκδίδεται μόνο ως προς τη ρύθμιση οδικής κυκλοφορίας σε οδούς και σε χώρους που χρησιμοποιούνται για δημόσια κυκλοφορία οχημάτων, πεζών και ζώων και ουδόλως μπορεί να χρησιμοποιηθεί ως αποδεικτικό στοιχείο για τον χαρακτηρισμό αυτών και τη νομιμότητά τους.


Η παρούσα δεν καλύπτει και δεν υποκαθιστά λοιπές απαιτούμενες κατά νόμο προβλεπόμενες στην περίπτωση γνωμοδοτήσεις (π.χ. Συμβουλίου Αρχιτεκτονικής) και αδειοδοτήσεις.

Κατά της απόφασης αυτής μπορεί να ασκηθεί προσφυγή από οποιονδήποτε έχει έννομο συμφέρον ενώπιον του Υπουργού Υποδομών και Μεταφορών, μέσα σε διάστημα τριάντα (30) ημερών από τη λήψη της.



ΕΘΝΙΚΟ ΤΥΠΟΓΡΑΦΕΙΟ
Για τεχνικούς λόγους στο σχεδιάγραμμα, από το ηλεκτρονικό αρχείο, έγινε σμίκρυνση κατά ποσοστό 33%

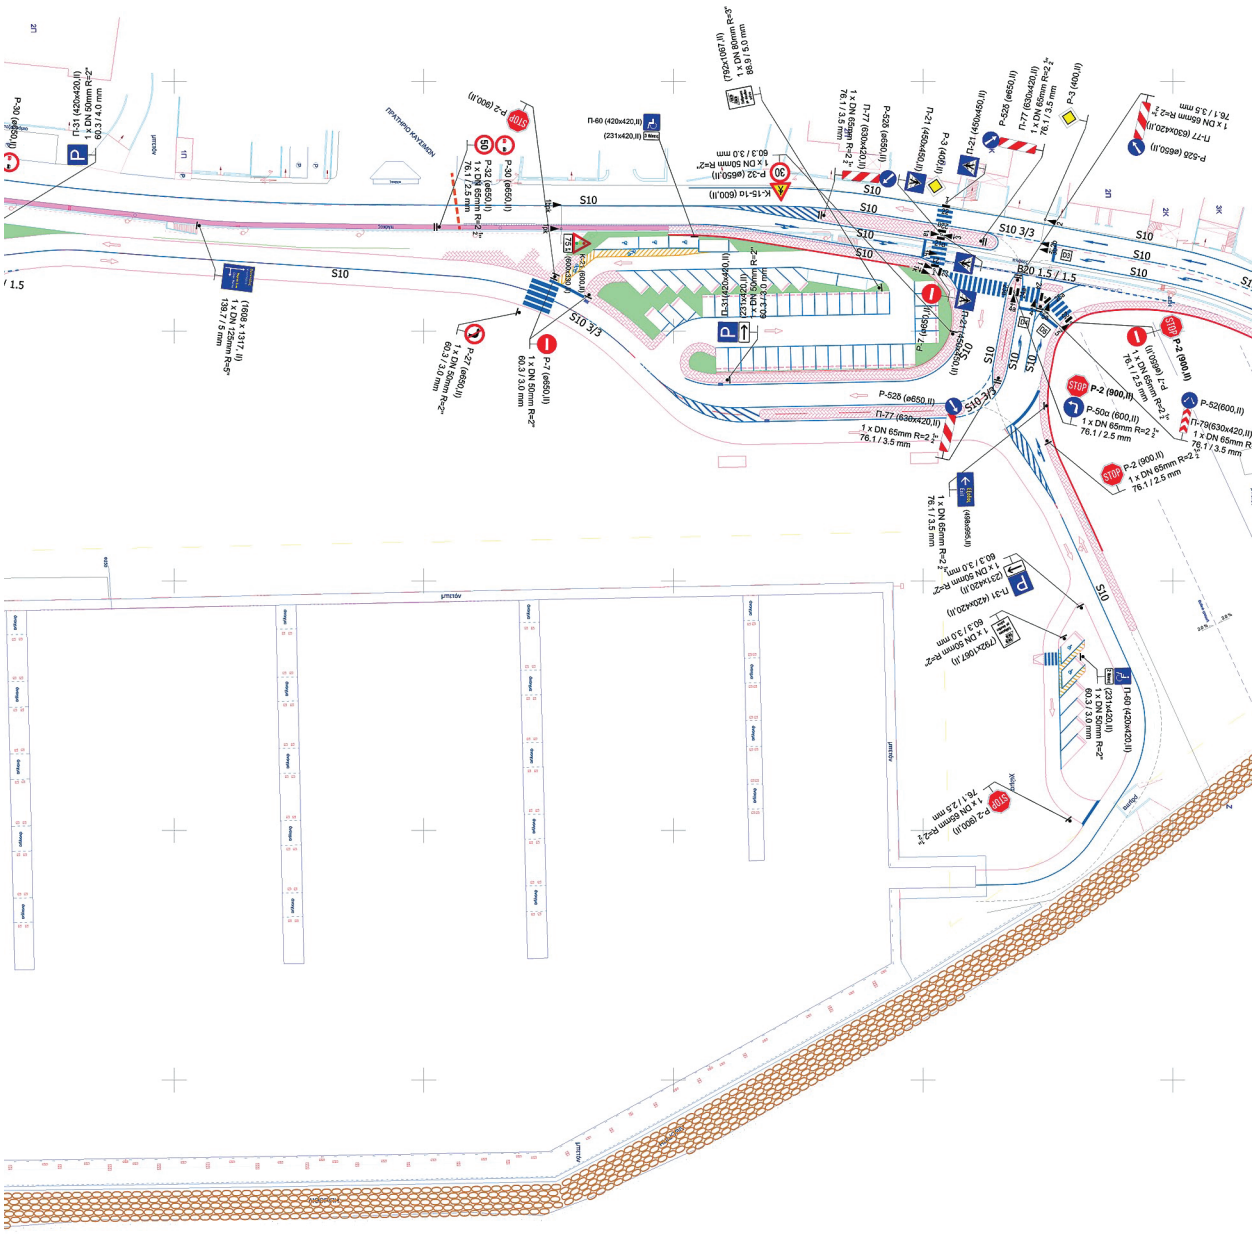
S10
S10 3/3
B20 1.5 / 1.5
P-2 (900,II)
P-52(600,II)
P-50α (600,II)
P-52δ (e650,II)
P-7 (e650,II)
P-27 (e650,II)
P-32 (e650,II)
P-30 (e650,II)
P-2 (900,II)
Π-60 (420x420,II)
Π-31 (420x420,II)
Π-79(630x420,II)
Π-77 (630x420,II)
Π-77 (836x420,II)
Π-21 (450x450,II)
P-3 (400,II)
P-526 (e650,II)
P-528 (e650,II)
P-33 (e650,II)
K-15-1α (600,II)
Π-31(420x420,II)
Π-60 (420x420,II)
(231x420,II)
(792x1067,II)
(1908 x 1317,II)
(1000x1000,II)
(1000x1000,II)
(1000x1000

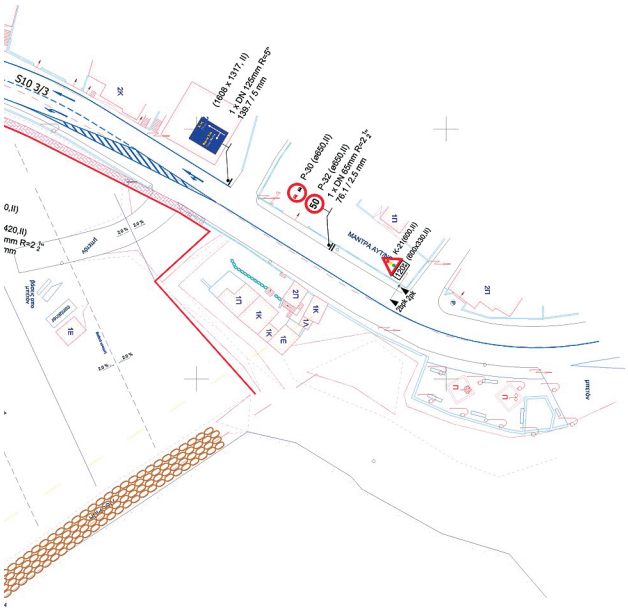

ΥΠΟΜΝΗΜΑ

Δ 11 / 0+100	Άξονας οδού
	Κράσπεδο
	Τοιχείο αντιστήριξης
	Πεζοδρόμιο
	Διάβαση ΑμεΑ
	Θέσεις στάθμευσης οχημάτων
	Χωρός πρασίνου
P-7 (ø650,II) 1 x DN 65mm R=2 1/2" 76.1 / 2.5 mm	Νέα Πινακίδα (διαστάσεις,τύπος ανακλαστικής μεμβράνης ΙΙ) διαστάσεις ιστού στήριξης
2b 2	Σηματοδότες οχημάτων 3 πεδίων σε ιστό με βραχίωνα
20pk 2pk	Προειδοποιητικοί σηματοδότες οχημάτων παλλόμενου κίτρινου 2 πεδίων σε ιστό με βραχίωνα
23a	Σηματοδότης πεζών 2 πεδίων σε απλό ιστό
24a 23a 3a	Συνδυασμοί σηματοδοτών οχημάτων και πεζών
23 3b 3	Συνδυασμοί σηματοδοτών οχημάτων και πεζών

Α/Α ΤΡΟΠ.	ΕΝΔΕΙΞΗ	ΠΕΡΙΓΡΑΦΗ	ΗΜΕΡΟΜ.	ΣΥΝΤΑΞΑΣ
1		ΣΧΟΛΙΑ ΑΝΕΞΑΡΤΗΤΟΥ	05/2023	Μ.Μ.

ΑΝΑΘΕΩΡΗΣΕΙΣ

ΠΑΡΑΧΩΡΗΣΙΟΥΧΟΣ/ ΦΟΡΕΑΣ ΥΛΟΠΟΙΗΣΗΣ: ΜΑΡΙΝΑ ΧΙΟΥ ΑΝΩΝΥΜΗ ΕΤΑΙΡΕΙΑ ΕΙΔΙΚΟΥ ΣΚΟΠΟΥ

ΠΑΡΑΧΩΡΩΝ:

ΑΝΑΔΟΧΟΣ: ΤΡΙΤΩΝ ΣΥΜΒΟΥΛΟΙ ΜΗΧΑΝΙΚΟΙ
ΚΗΦΙΣΙΑΣ 328 & ΠΟΤΑΜΟΥ ΚΑΛΛΑΜΑ 32 - 152 33 ΑΘΗΝΑ
Τηλ. 210 72 95 761 Fax. 210 72 43 358
e-mail: triton@triton.gr http://www.triton.com
Α.Ρ. Γ.Ε.ΜΗ. 123785401000

ΣΥΝΤΑΞΑΣ: NAMA ΣΥΜΒΟΥΛΟΙ ΜΗΧΑΝΙΚΟΙ ΚΑΙ ΜΕΛΕΤΗΤΕΣ ΑΕ

ΕΙΔΙΚΟΙ ΣΥΝΕΡΓΑΤΕΣ – ΜΕΛΕΤΗΤΕΣ:
– ΔΟΜΕΣ ΑΡΧΙΤΕΚΤΟΝΕΣ
– ΚΡΑΒΒΑΡΗΣ & ΣΥΝΕΡΓΑΤΕΣ
– ΠΑΝΑΓΙΩΤΟΥ ΜΑΡΙΑΝΘΗ – ΑΡΧΙΤΕΚΤΟΝΑΣ

ΕΡΓΟ: ΕΡΓΑ ΥΠΟΔΟΜΗΣ ΓΙΑ ΤΗΝ ΑΝΑΠΤΥΞΗ ΚΑΙ ΑΝΑΒΑΘΜΙΣΗ ΤΗΣ ΜΑΡΙΝΑΣ ΧΙΟΥ ΣΤΟ ΠΛΑΙΣΙΟ ΤΗΣ ΠΕΡΙΟΔΟΥ ΠΑΡΑΧΩΡΗΣΗΣ ΤΗΣ ΛΕΙΤΟΥΡΓΙΑΣ, ΔΙΑΧΕΙΡΙΣΗΣ ΚΑΙ ΕΚΜΕΤΑΛΛΕΥΣΗΣ ΤΗΣ

ΣΤΑΔΙΟ: ΟΡΙΣΤΙΚΗ ΜΕΛΕΤΗ ΕΡΓΩΝ ΟΔΟΠΟΙΙΑΣ

ΤΙΤΛΟΣ ΣΧΕΔΙΟΥ: ΔΙΑΤΑΞΗ ΚΟΜΒΟΥ – ΣΗΜΑΝΣΗ – ΦΩΤΕΙΝΗ ΣΗΜΑΤΟΔΟΤΗΣΗ


ΜΕΛΕΤΗ:	Μ.Μ.
ΣΧΕΔΙΑΣΗ:	Μ.Μ.
ΕΛΕΓΧΟΣ:	Γ.Σ.
ΑΡ. ΕΡΓΟΥ:	4052
ΗΜΕΡΟΜ:	05/2023
ΚΛΙΜΑΚΑ:	1:500
ΑΡ. ΣΧΕΔΙΟΥ:	RD-03
ΤΡΟΠ.:	1


ΓΙΑ ΤΟΝ ΣΥΝΤΑΞΑΝΤΑ ΜΕΛΕΤΗΤΗ:
NAMA ΣΥΜΒΟΥΛΟΙ ΜΗΧΑΝΙΚΟΙ & ΜΕΛΕΤΗΤΕΣ Α.Ε.
ΠΕΡΡΙΚΟΥ 32 - ΑΘΗΝΑ 11524
ΤΗΛ.2106974600 - FAX.2106983657
ΑΦΜ: 094284920 - ΔΟΥ:ΚΕ.ΦΟ.Δ.Ε. ΑΤΤΙΚΗΣ
ΜΕΛΕΤΗ: 0305600001000


ΓΙΑ ΤΗΝ ΥΠΗΡΕΣΙΑ:
VASILIKI DALAVAGKA Digitally signed by VASILIKI DALAVAGKA Date: 2026.02.25 12:36:05 +02'00'
KONSTANTINOS BOULAS

ΕΘΝΙΚΟ ΤΥΠΟΓΡΑΦΕΙΟ
Για τεχνικούς λόγους στο σχεδιάγραμμα, από το ηλεκτρονικό αρχείο, έγινε σμίκρυνση κατά ποσοστό 31%

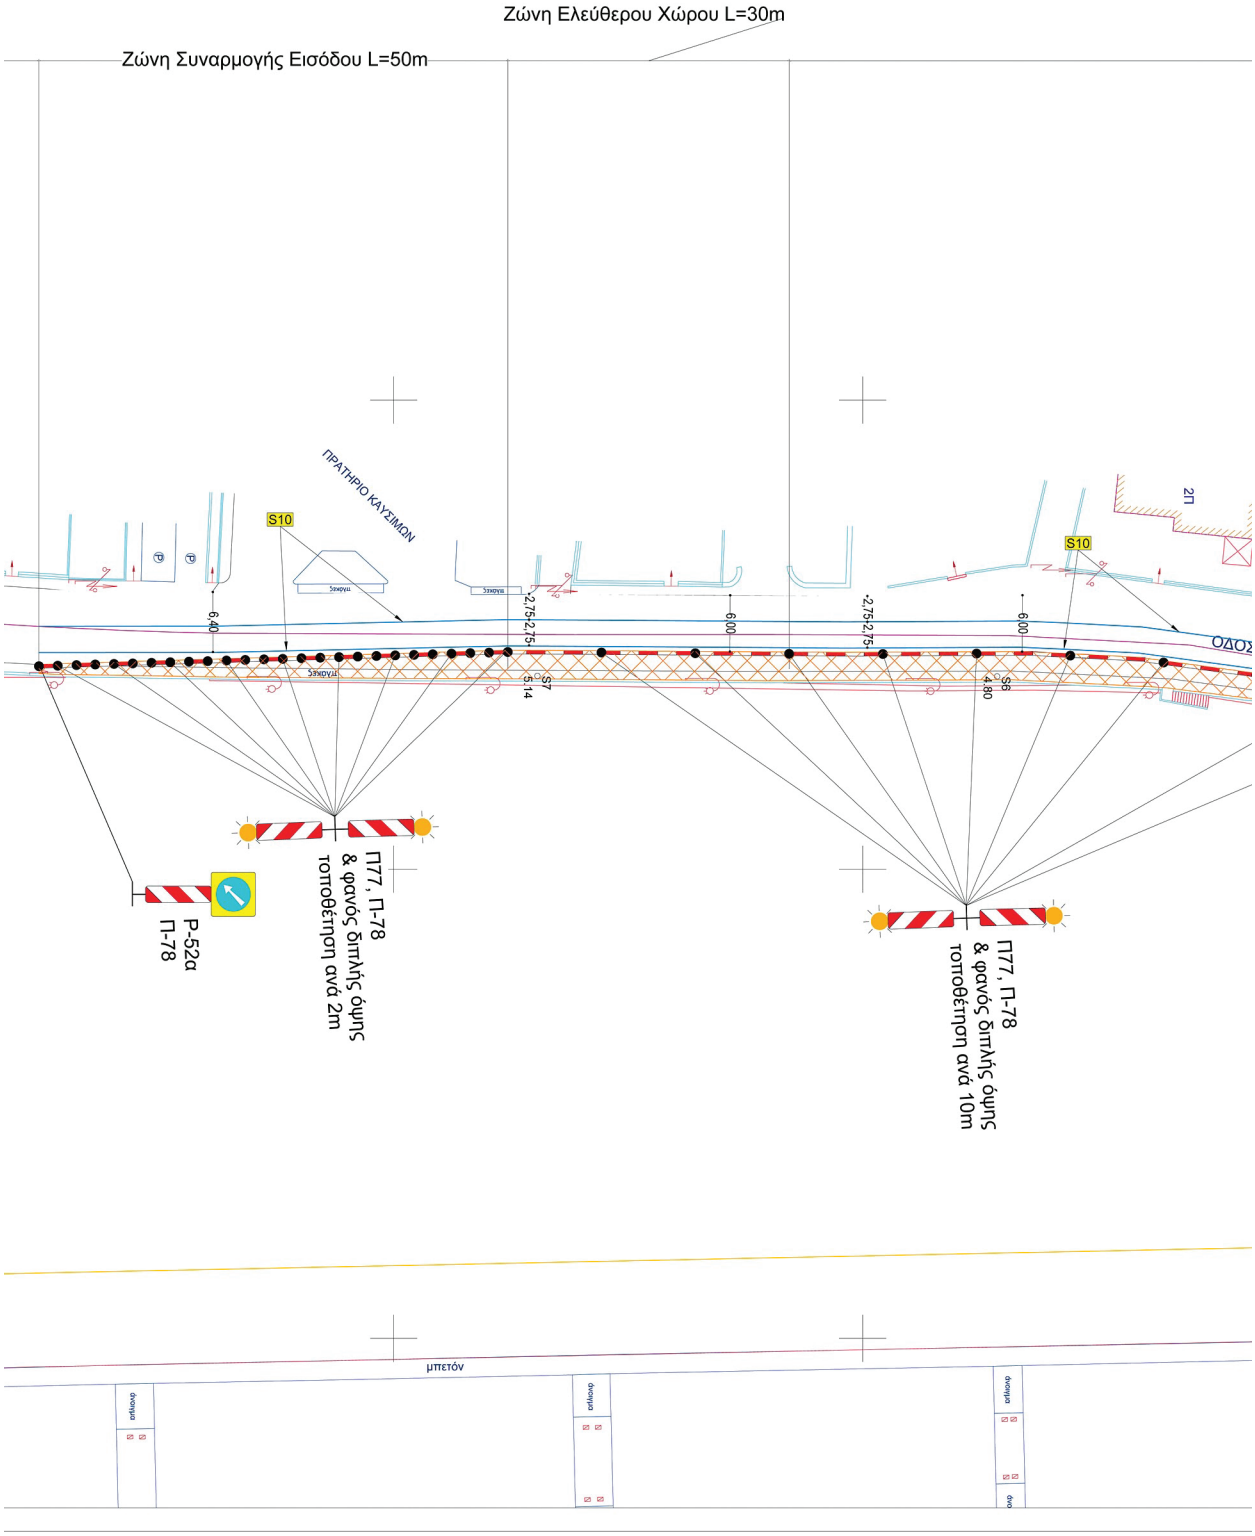



Ζώνη Ελεύθερου Χώρου L=30m
Ζώνη Συναρμογής Εισόδου L=50m
ΠΡΑΤΗΡΙΟ ΚΑΥΣΙΜΩΝ
S10
S10
2Π
ΟΔΟΣ
6,40
6,00
6,00
2,75
2,75
2,75
S7
5,14
S6
4,80
Π77, Π-78
& φανός διπλής όψης
τοποθέτηση ανά 2m
P-52α
Π-78
Π77, Π-78
& φανός διπλής όψης
τοποθέτηση ανά 10m
μπετόν

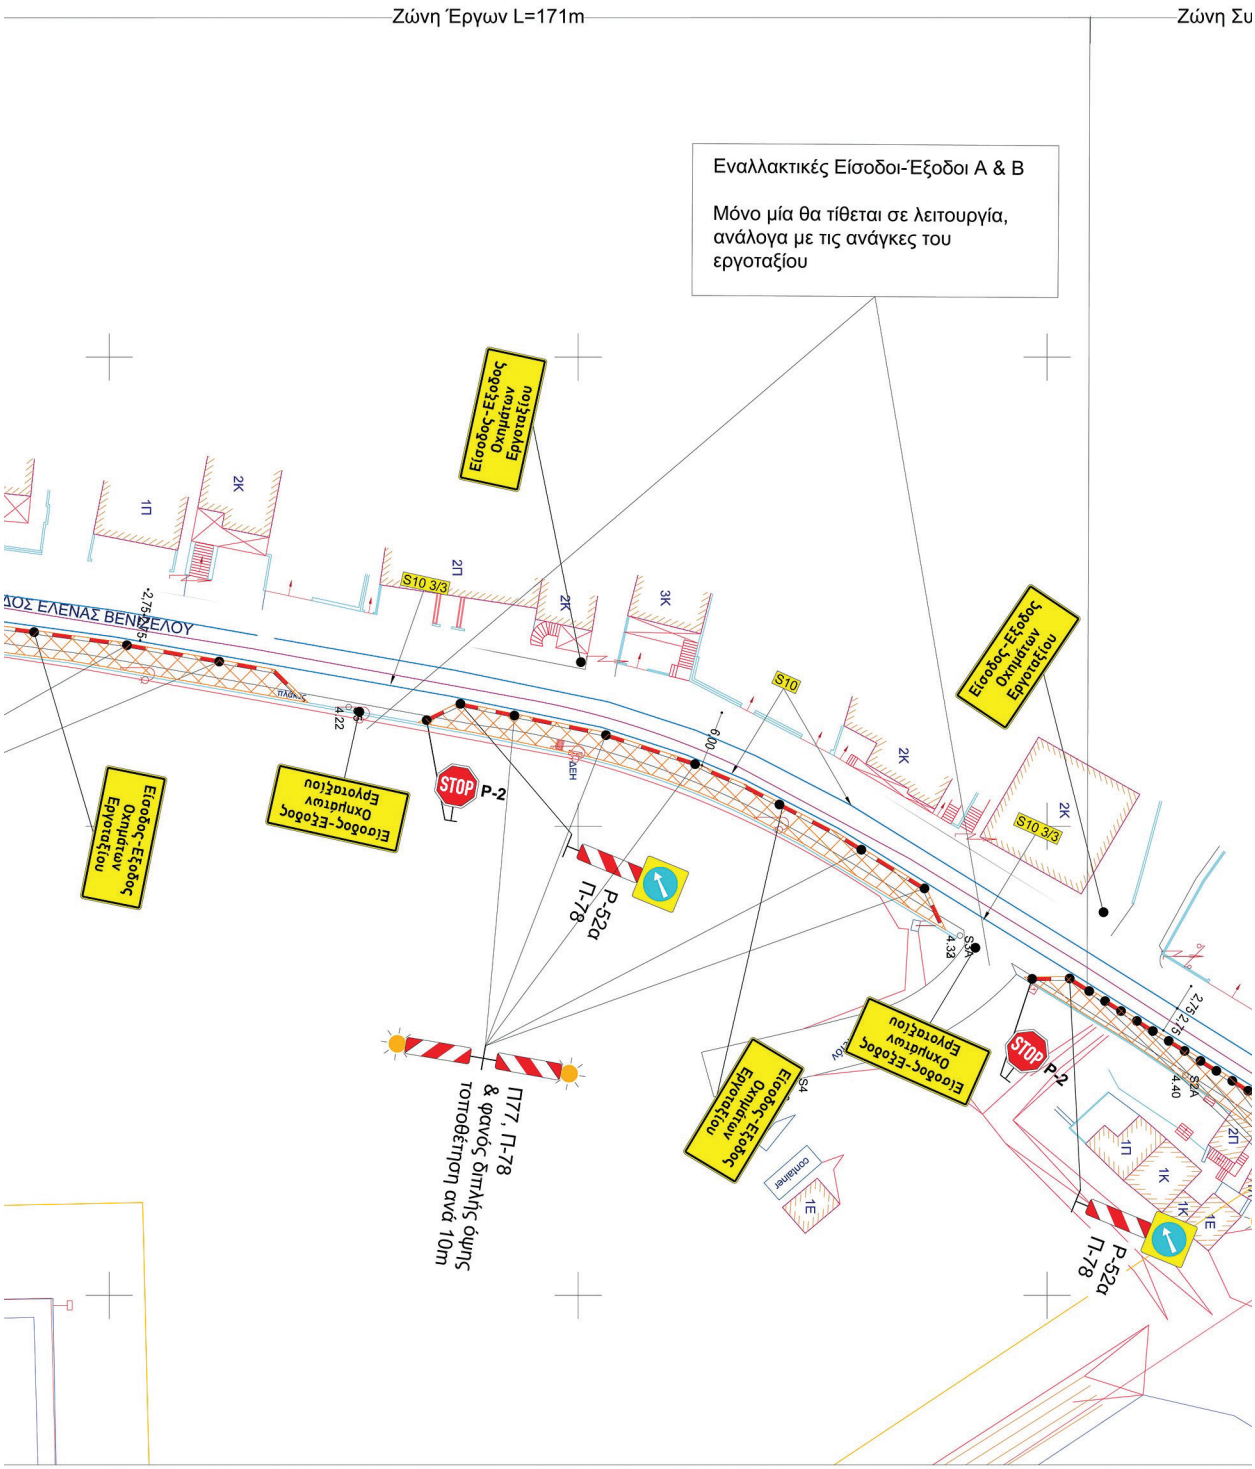
Ζώνη Έργων L=171m
Ζώνη Συ
Εναλλακτικές Είσοδοι-Έξοδοι Α & Β
Μόνο μία θα τίθεται σε λειτουργία, ανάλογα με τις ανάγκες του εργοταξίου
Είσοδος-Έξοδος Οχημάτων Εργοταξίου
Είσοδος-Έξοδος Οχημάτων Εργοταξίου
Είσοδος-Έξοδος Οχημάτων Εργοταξίου
Είσοδος-Έξοδος Οχημάτων Εργοταξίου
Είσοδος-Έξοδος Οχημάτων Εργοταξίου
ΔΟΣ ΕΛΕΝΑΣ ΒΕΝΙΖΕΛΟΥ
STOP P-2
STOP P-2
Π-78 P-52α
Π-78 P-52α
ΠΤ7, Π-78 & φανός διπλής όψης τοποθέτηση ανά 10m
S10 3/3
S10
S10 3/3
1Π
2Κ
2Π
3Κ
1Κ
1Ε
container

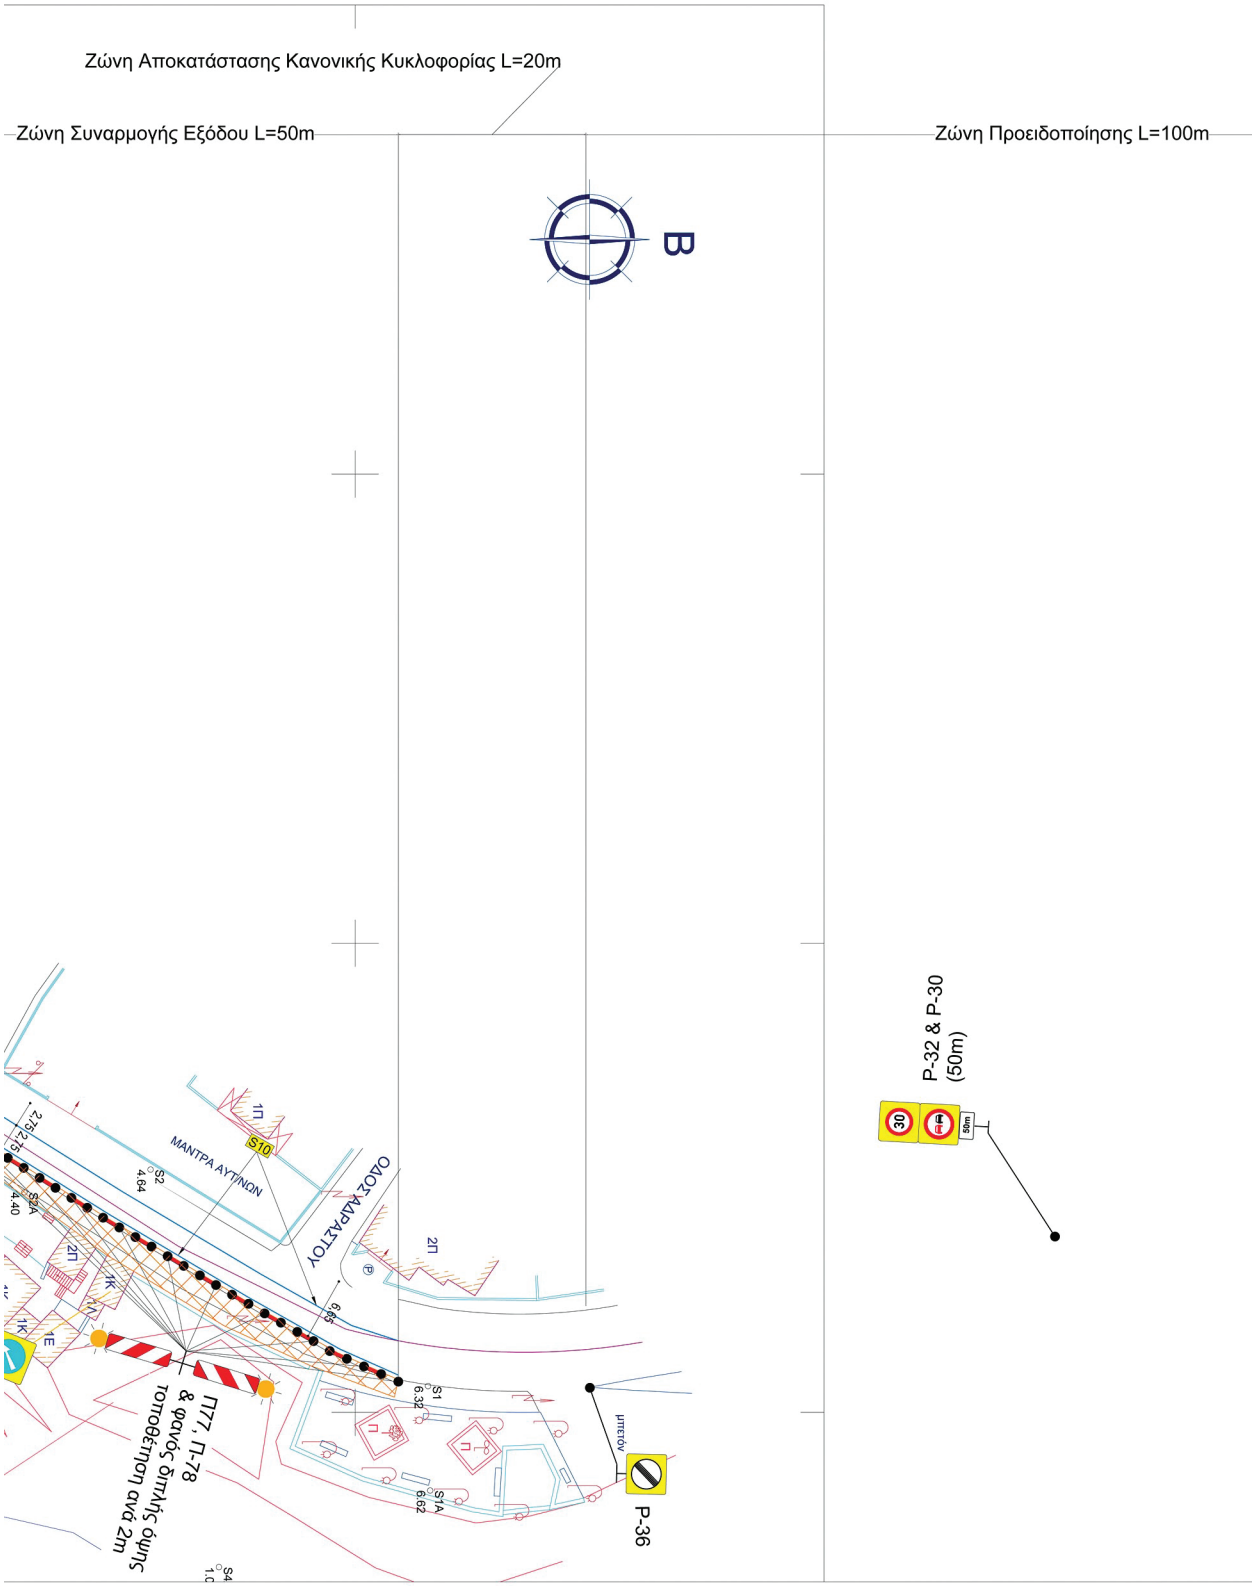
Ζώνη Αποκατάστασης Κανονικής Κυκλοφορίας L=20m
Ζώνη Συναρμογής Εξόδου L=50m
Ζώνη Προειδοποίησης L=100m
B
P-32 & P-30
(50m)
ΟΔΟΣ ΑΛΦΑΣΕΤΟΥ
ΜΑΝΤΡΑ ΑΥΓΙΝΩΝ
S10
P-36
ΠΤ7, Π-78
τοποθέτηση ανά 2m
& φανός διπλής όψης

η Προειδοποίησης L=100m

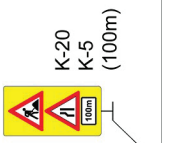

ΥΠΟΜΝΗΜΑ

Εργοταξιακός χώρος

Εργοταξιακός χώρος

Στηθαία σκυροδέματος



Νέες Εργοταξιακές Πινακίδες

Α/Α ΤΡΟΠ.	ΕΝΔΕΙΞΗ	ΠΕΡΙΓΡΑΦΗ	ΗΜΕΡΟΜ.	ΣΥΝΤΑΞΑΣ
ΑΝΑΘΕΩΡΗΣΕΙΣ				

ΠΑΡΑΧΩΡΗΣΙΟΥΧΟΣ/ ΦΟΡΕΑΣ ΥΛΟΠΟΙΗΣΗΣ:

ΜΑΡΙΝΑ ΧΙΟΥ ΑΝΩΝΥΜΗ ΕΤΑΙΡΕΙΑ ΕΙΔΙΚΟΥ ΣΚΟΠΟΥ

ΑΝΑΔΟΧΟΣ:

NAMA
ΣΥΜΒΟΥΛΟΙ ΜΗΧΑΝΙΚΟΙ ΚΑΙ ΜΕΛΕΤΗΤΕΣ ΑΕ

ΕΡΓΟ:

ΕΡΓΑ ΜΕΛΕΤΗ ΠΡΟΣΩΡΙΝΗΣ ΣΗΜΑΝΣΗΣ ΓΙΑ ΤΗ ΚΑΤΑΣΚΕΥΗ ΤΟΥ ΚΟΜΒΟΥ ΣΤΗΝ ΟΔΟ ΒΕΝΙΖΕΛΟΥ

ΣΤΑΔΙΟ: ΟΡΙΣΤΙΚΗ ΜΕΛΕΤΗ ΠΡΟΣΩΡΙΝΗΣ ΣΗΜΑΝΣΗΣ

ΤΙΤΛΟΣ ΣΧΕΔΙΟΥ:

ΜΕΛΕΤΗ ΠΡΟΣΩΡΙΝΗΣ ΣΗΜΑΝΣΗΣ
ΦΑΣΗ Α"

ΜΕΛΕΤΗ	Υ.Χ
ΣΧΕΔΙΑΣΗ	Β.Χ.
ΕΛΕΓΧΘΗΚΕ	Υ.Χ.
ΑΡ. ΕΡΓΟΥ	1068
ΗΜΕΡΟΜ	11/2025
ΚΛΙΜΑΚΑ	1:250
ΑΡ. ΣΧΕΔΙΟΥ: ΠΚΡ-Ο1	ΤΡΟΠ. 0

ΓΙΑ ΤΟΝ ΣΥΝΤΑΞΑΝΤΑ ΜΕΛΕΤΗΤΗ:


NAMA ΣΥΜΒΟΥΛΟΙ
ΜΗΧΑΝΙΚΟΙ & ΜΕΛΕΤΗΤΕΣ Α.Ε.
ΠΕΡΡΙΚΟΥ 32 - ΑΘΗΝΑ 11524
ΤΗΛ.2106674600 - FAX.2105883657
ΑΦΜ: 094284920 - ΔΟΥ:ΚΕ.ΦΟ.Δ.Ε. ΑΤΤΙΚΗΣ
ΜΕΛΕΤΗ: 00506000100


ΓΙΑ ΤΗΝ ΥΠΗΡΕΣΙΑ:


VASILIKI DALAVAGKA
Digitally signed by VASILIKI DALAVAGKA
Date: 2026.02.25 12:36:55 +02'00'

KONSTANTINOS BOULAS

ΕΘΝΙΚΟ ΤΥΠΟΓΡΑΦΕΙΟ
Για τεχνικούς λόγους στο σχεδιάγραμμα, από το ηλεκτρονικό αρχείο, έγινε σμίκρυνση κατά ποσοστό 31%

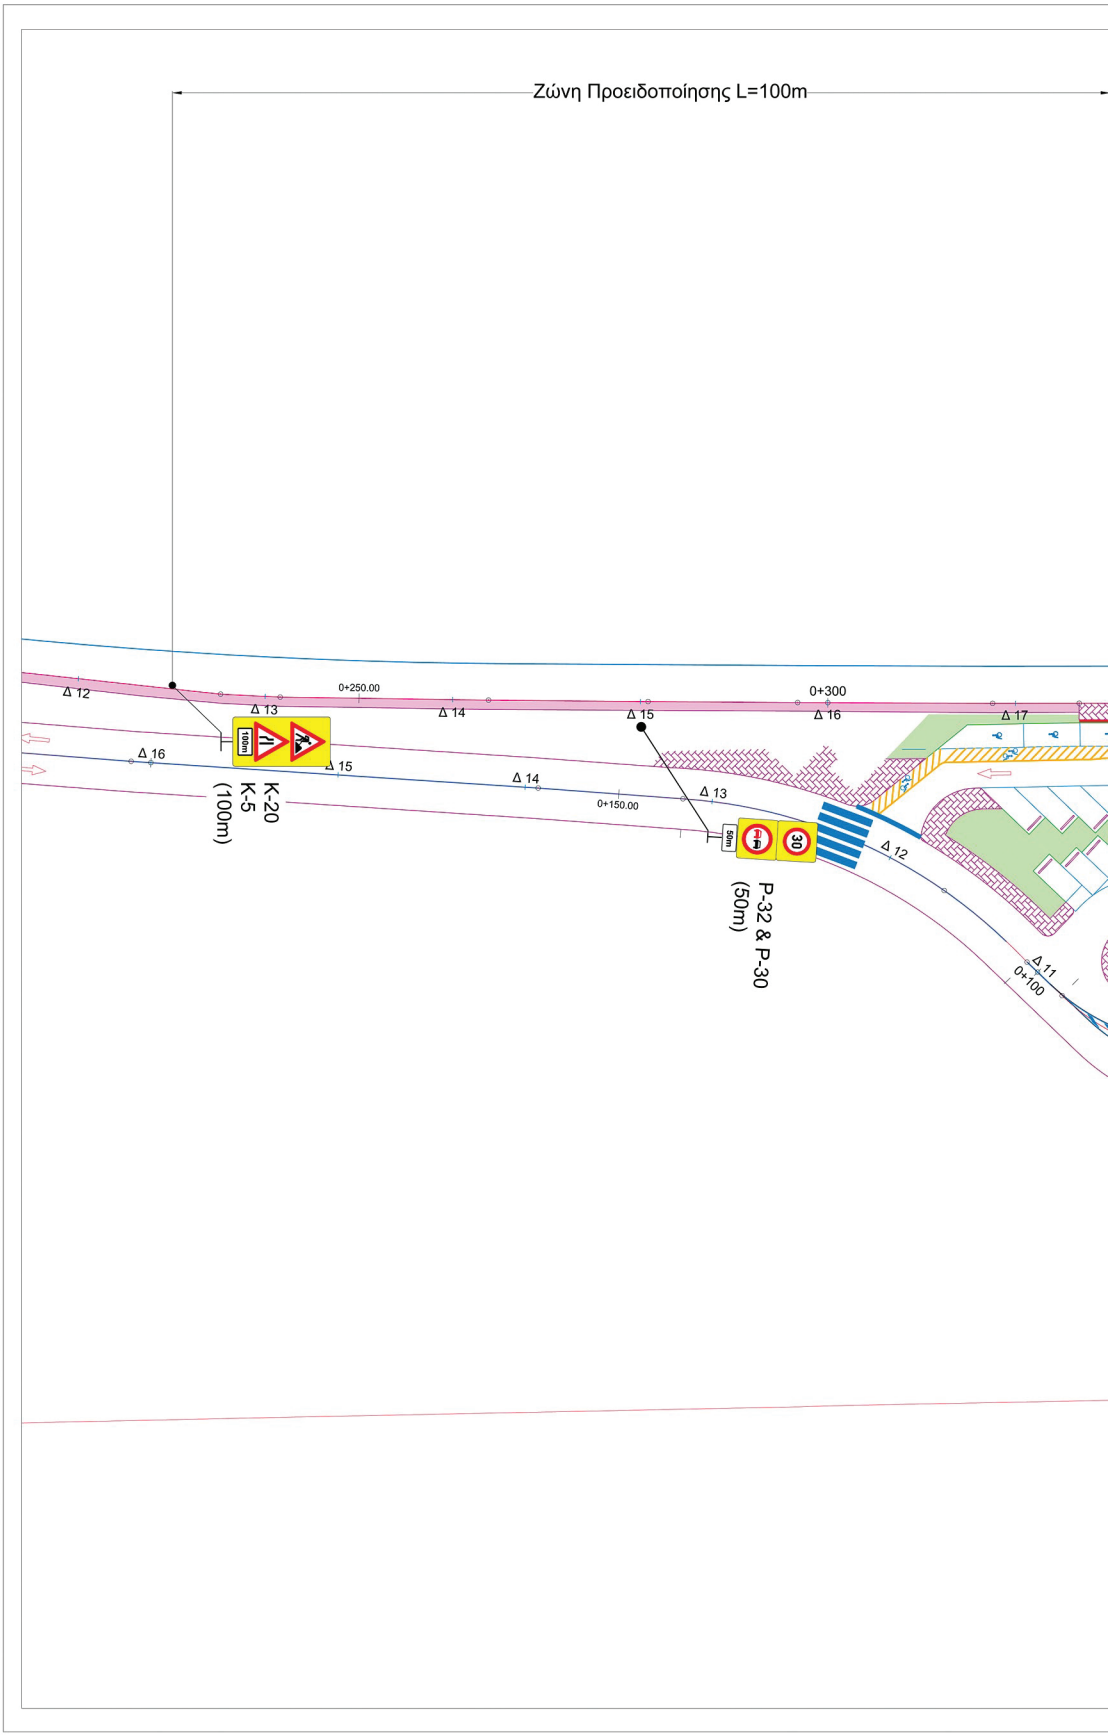

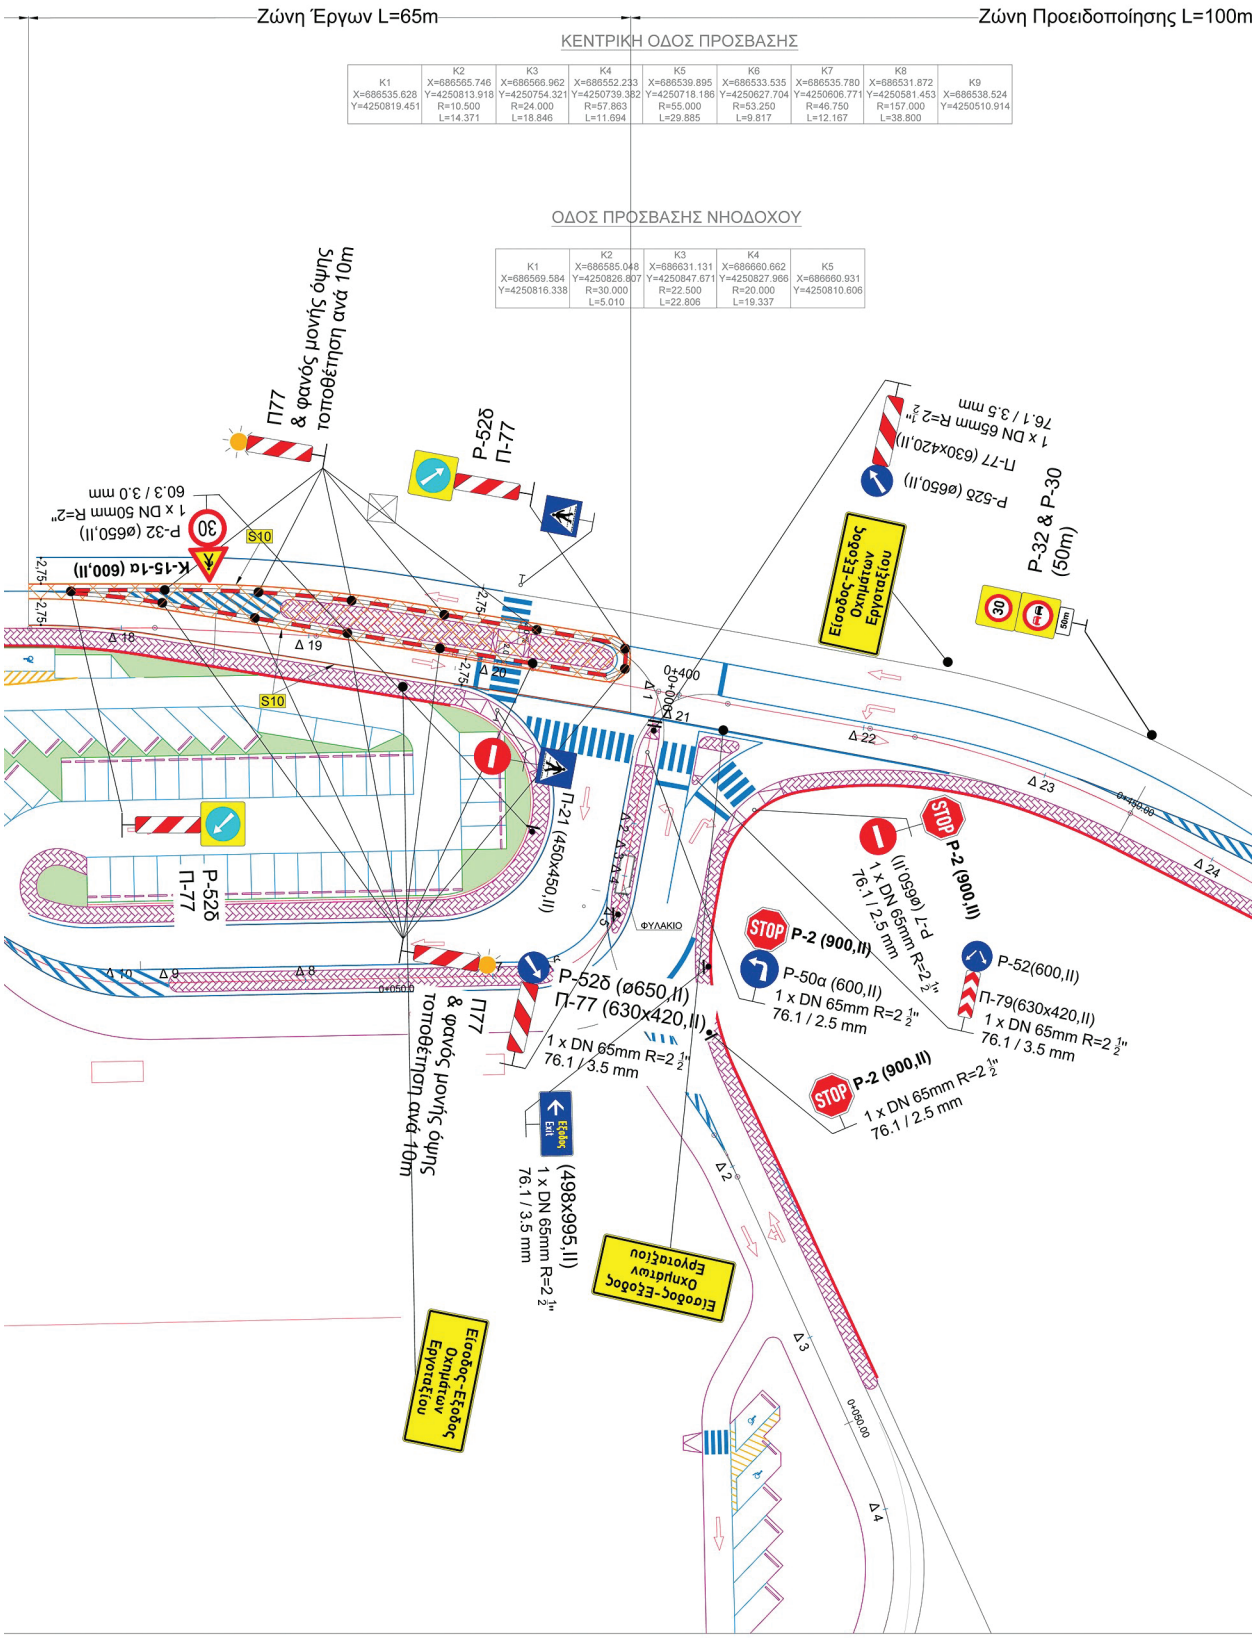
Ζώνη Έργων L=65m
Ζώνη Προειδοποίησης L=100m
ΚΕΝΤΡΙΚΗ ΟΔΟΣ ΠΡΟΣΒΑΣΗΣ
ΟΔΟΣ ΠΡΟΣΒΑΣΗΣ ΝΗΟΔΟΧΟΥ
Π77 & φανός μονής όψης τοποθέτηση ανά 10m
P-52δ Π-77
P-32 (ø650,II) 1 x DN 50mm R=2" 60.3 / 3.0 mm
K-15-1α (600,II)
P-52δ (ø650,II) Π-77 (630x420,II) 1 x DN 65mm R=2 1/2" 76.1 / 3.5 mm
P-32 & P-30 (50m)
Είσοδος-Έξοδος Οχημάτων Εργοταξίου
Π-21 (450x450,II)
ΦΥΛΑΚΙΟ
P-2 (900,II)
P-7 (ø650,II) 1 x DN 65mm R=2 1/2" 76.1 / 2.5 mm
P-50α (600,II) 1 x DN 65mm R=2 1/2" 76.1 / 2.5 mm
P-52(600,II) Π-79(630x420,II) 1 x DN 65mm R=2 1/2" 76.1 / 3.5 mm
Εξοδος
(498x995,II) 1 x DN 65mm R=2 1/2" 76.1 / 3.5 mm
Έξοδος-Είσοδος Οχημάτων Εργοταξίου
Είσοδος-Έξοδος Οχημάτων Εργοταξίου

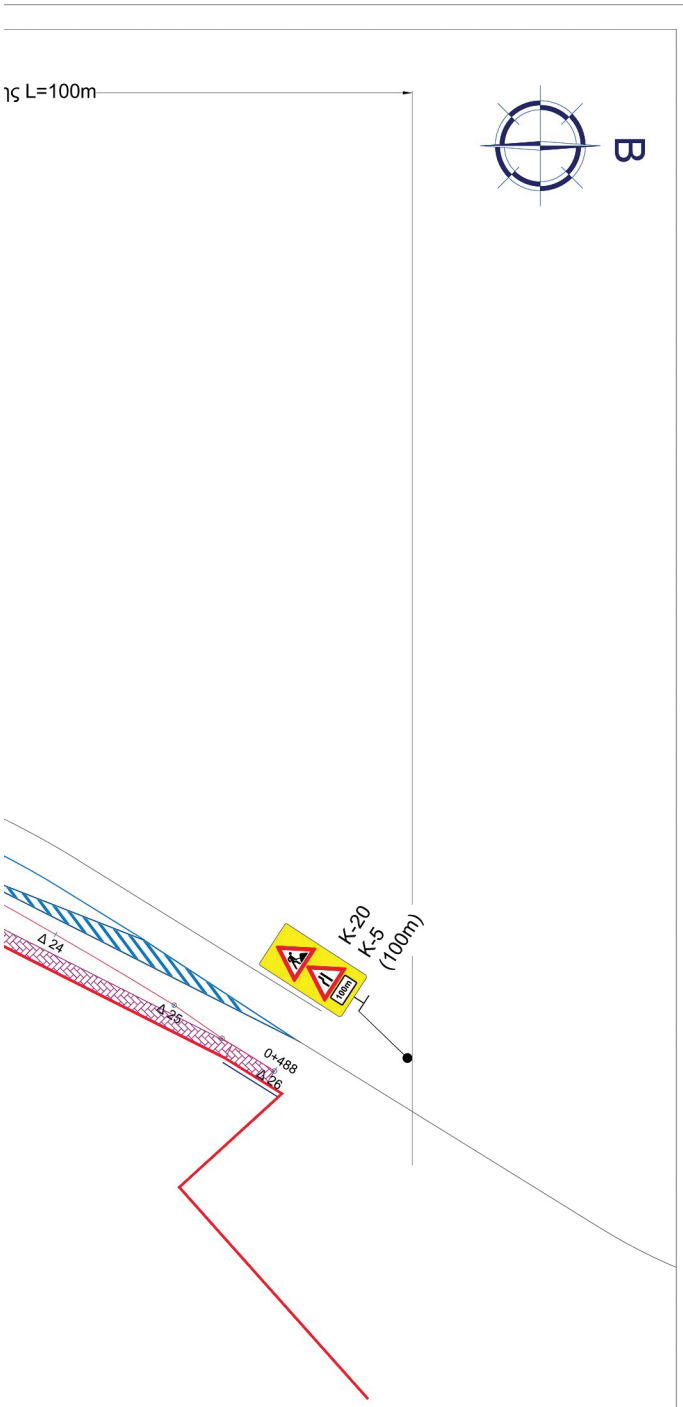

ΥΠΟΜΝΗΜΑ

Εργοταξιακός χώρος

Εργοταξιακός χώρος

Στηθαία σκυροδέματος

Νέες Εργοταξιακές Πινακίδες

Α/Α ΤΡΟΠ.	ΕΝΔΕΙΞΗ	ΠΕΡΙΓΡΑΦΗ	ΗΜΕΡΟΜ.	ΣΥΝΤΑΞΑΣ
		ΑΛΛΑΓΗ ΣΗΜΑΝΣΗΣ Ρ1 ΣΕ Ρ2	28/11/2025	ΧΒ

ΑΝΑΘΕΩΡΗΣΕΙΣ

ΠΑΡΑΧΩΡΗΣΙΟΥΧΟΣ/ ΦΟΡΕΑΣ ΥΛΟΠΟΙΗΣΗΣ:

ΜΑΡΙΝΑ ΧΙΟΥ ΑΝΩΝΥΜΗ ΕΤΑΙΡΕΙΑ ΕΙΔΙΚΟΥ ΣΚΟΠΟΥ

ΑΝΑΔΟΧΟΣ:

NAMA
ΣΥΜΒΟΥΛΟΙ ΜΗΧΑΝΙΚΟΙ ΚΑΙ ΜΕΛΕΤΗΤΕΣ ΑΕ

ΕΡΓΟ:

ΕΡΓΑ ΜΕΛΕΤΗ ΠΡΟΣΩΡΙΝΗΣ ΣΗΜΑΝΣΗΣ ΓΙΑ ΤΗ ΚΑΤΑΣΚΕΥΗ ΤΟΥ ΚΟΜΒΟΥ ΣΤΗΝ ΟΔΟ ΒΕΝΙΖΕΛΟΥ

ΣΤΑΔΙΟ: ΟΡΙΣΤΙΚΗ ΜΕΛΕΤΗ ΠΡΟΣΩΡΙΝΗΣ ΣΗΜΑΝΣΗΣ

ΤΙΤΛΟΣ ΣΧΕΔΙΟΥ:

ΜΕΛΕΤΗ ΠΡΟΣΩΡΙΝΗΣ ΣΗΜΑΝΣΗΣ
ΦΑΣΗ Β"

ΜΕΛΕΤΗ	Υ.Κ
ΣΧΕΔΙΑΣΗ	Β.Χ.
ΕΛΕΓΧΟΣ	Υ.Κ
ΑΡ. ΕΡΓΟΥ	1068
ΗΜΕΡΟΜ.	11/2025
ΚΛΙΜΑΚΑ	1:250
ΑΡ. ΣΧΕΔΙΟΥ: ΠΚΡ-Ο2	ΤΡΟΠ. 1

ΓΙΑ ΤΟΝ ΣΥΝΤΑΞΑΝΤΑ ΜΕΛΕΤΗΤΗ:

NAMA ΣΥΜΒΟΥΛΟΙ
ΜΗΧΑΝΙΚΟΙ & ΜΕΛΕΤΗΤΕΣ Α.Ε.
ΠΕΡΡΙΚΟΥ 32 - ΑΘΗΝΑ 11524
ΤΗΛ.2106974600 - FAX.2106983657
ΑΦΜ: 094284920 - ΔΟΥ ΚΕ ΦΟΙ.Δ.Ε. ΑΤΤΙΚΗΣ
ΓΕΜΗ: 005000001000

ΓΙΑ ΤΗΝ ΥΠΗΡΕΣΙΑ:

VASILIKI DALAVAGKA
Digitally signed by VASILIKI DALAVAGKA
Date: 2026.02.25 12:37:35 +02'00'

KONSTANTINOS BOULAS

Η απόφαση αυτή να δημοσιευθεί στην Εφημερίδα της Κυβερνήσεως.

Πειραιάς, 27 Φεβρουαρίου 2026

Με εντολή Γραμματέα Αποκεντρωμένης Διοίκησης
Ο Αναπληρωτής Προϊστάμενος Διεύθυνσης Τεχνικού Ελέγχου

ΚΩΝΣΤΑΝΤΙΝΟΣ ΝΤΟΥΦΕΞΗΣ - ΑΜΟΥΡΓΙΑΝΟΣ

ΕΘΝΙΚΟ ΤΥΠΟΓΡΑΦΕΙΟ
Καποδιστρίου 34, 104 32 Αθήνα
Τηλ. Κέντρο 210 5279000
Αποστολή εγγράφων προς δημοσίευση στο ΦΕΚ
στην ηλεκτρονική διεύθυνση **https://eservices.et.gr**
02013931203260014