30.03.2026 09:44:18
ΨΗΦΙΑΚΑ
ΥΠΟΓΕΓΡΑΜΜΕΝΟ
ΑΠΟ
VARVARA ZACHARAKI

ΕΦΗΜΕΡΙΔΑ
ΤΗΣ ΚΥΒΕΡΝΗΣΕΩΣ
ΤΗΣ ΕΛΛΗΝΙΚΗΣ ΔΗΜΟΚΡΑΤΙΑΣ

27 Μαρτίου 2026 | ΤΕΥΧΟΣ ΔΕΥΤΕΡΟ | Αρ. Φύλλου **1715**

ΑΠΟΦΑΣΕΙΣ

Αριθμ. 9767

Έγκριση μέρους της υπ' αρ. 19/2026 (ορθή επανάληψη) απόφασης του Δημοτικού Συμβουλίου του Δήμου Ηγουμενίτσας «Έγκριση Κυκλοφοριακής Μελέτης Οικισμών Συβότων» (ΑΔΑ: 6Σ5ΦΩΡΙ-ΡΗ8), μόνο ως προς τη μελέτη «Ανάπλαση κοινόχρηστων χώρων και χώρων πρασίνου στον οικισμό των Συβότων» και τη διαμόρφωση οδών ήπια κυκλοφορίας, όπως εμφανίζονται στα σχέδια σήμανσης.

Ο ΓΡΑΜΜΑΤΕΑΣ ΑΠΟΚΕΝΤΡΩΜΕΝΗΣ ΔΙΟΙΚΗΣΗΣ ΗΠΕΙΡΟΥ - ΔΥΤΙΚΗΣ ΜΑΚΕΔΟΝΙΑΣ

Έχοντας υπόψη:

1. Τον ν. 5209/2025 «Κώδικας Οδικής Κυκλοφορίας και άλλες διατάξεις» (Α' 100) και ειδικότερα το άρθρο 14 παρ. 2, τα άρθρα 55 και 112 αυτού.

2. Τον ν. 2503/1997 «Διοίκηση, οργάνωση, στελέχωση της Περιφέρειας, ρύθμιση θεμάτων για την τοπική αυτοδιοίκηση και άλλες διατάξεις» (Α' 107).

3. Τον ν. 2647/1998 «Μεταβίβαση αρμοδιοτήτων στις Περιφέρειες και την Αυτοδιοίκηση και άλλες διατάξεις» (Α' 237).

4. Τον ν. 3852/2010 «Νέα αρχιτεκτονική της Αυτοδιοίκησης και της Αποκεντρωμένης Διοίκησης - Πρόγραμμα Καλλικράτης»(Α' 87) και ειδικότερα τα άρθρα 6 και 280 αυτού.

5. Τον ν. 4325/2015 «Εκδημοκρατισμός της Διοίκησης- Καταπολέμηση Γραφειοκρατίας και Ηλεκτρονική Διακυβέρνηση, Αποκατάσταση αδικιών και άλλες διατάξεις» (Α' 47) και ειδικότερα τις διατάξεις της παρ. 1 του άρθρου 28 και 28α, όπως αντικαταστάθηκαν από τα άρθρα 63 και 66 του ν. 4954/2022 (Α' 136).

6. Τον ν. 4368/2016 «Μέτρα για την επιτάχυνση του κυβερνητικού έργου και άλλες διατάξεις» (Α' 21).

7. Το π.δ. 141/2010 «Οργανισμός της Αποκεντρωμένης Διοίκησης Ηπείρου και Δυτικής Μακεδονίας» (Α' 234), όπως τροποποιήθηκε με το άρθρο 92 του ν. 4446/2016 «Πτωχευτικός Κώδικας, Διοικητική Δικαιοσύνη, Τέλη-Παράβολα, Οικειοθελής αποκάλυψη φορολογητέας ύλης παρελθόντων ετών, Ηλεκτρονικές συναλλαγές, Τροποποιήσεις του ν. 4270/2014 και λοιπές διατάξεις» (Α' 240).

8. Την υπό στοιχεία ΔΙΠΑΔ/οικ./502/2003 υπουργική απόφαση «Έγκριση Τεχνικής προδιαγραφής σήμανσης εκτελούμενων οδικών έργων εντός και εκτός κατοικημένων περιοχών ως ελάχιστα όρια» (Β' 946).

9. Την υπό στοιχεία ΔΜΕΟ/Ο/613/2011 υπουργική απόφαση «Έγκριση Προδιαγραφών και οδηγιών σήμανσης εκτελούμενων έργων (ΟΜΟΕ-ΣΕΕΟ)» (Β' 905).

10. Την υπό στοιχεία ΔΟΥ/οικ/220/15-01-2015 εγκύκλιο του ΥΠΟΜΕΔΙ «Μέτρα ρύθμισης κυκλοφορίας για την εκτέλεση έργων στο οδικό δίκτυο της χώρας- Εφαρμογή των διατάξεων του άρθρου 52 του ν. 2696/1999 (ΚΟΚ), όπως τροποποιήθηκε και ισχύει με το άρθρο 48 του ν. 4313/2014».

11. Το υπό στοιχεία ΔΟΥ/1626/Φ-922/02-04-2015 έγγραφο της Διεύθυνσης Νομοθετικού Συντονισμού και Καλής Νομοθέτησης του ΥΠΟΜΕΔΙ «Διευκρινίσεις για τη λήψη των μέτρων ρύθμισης της κυκλοφορίας».

12. Τον ν. 3861/2010 «Ενίσχυση της διαφάνειας με την υποχρεωτική ανάρτηση νόμων και πράξεων και κυβερνητικών, διοικητικών και αυτοδιοικητικών οργάνων στο διαδίκτυο «Πρόγραμμα Διαύγεια» και άλλες διατάξεις» (Α' 112).

13. Το υπ’ αρ. 15109/13-05-13 έγγραφο της Διεύθυνσης Οργάνωσης και λειτουργίας ΟΤΑ του ΥΠ.ΕΣ.

14. Την υπ’ αρ. οικ.35082/1652/05-06-2014 απόφαση της Γενικής Γραμματέως Αποκεντρωμένης Διοίκησης Ηπείρου - Δυτικής Μακεδονίας (ΑΔΑ: ΒΝΛ5ΟΡ1Γ-ΓΟΤ) για την «Άσκηση αρμοδιότητας έγκρισης αποφάσεων των ΟΤΑ που αφορούν μέτρα ρύθμισης οδικής κυκλοφορίας σύμφωνα με τα άρθρα 52 και 52Α του ν. 2696/1999 όπως τροποποιήθηκε και ισχύει».

15. Την υπ’ αρ. οικ.19783/269/14-04-2015 απόφαση του Γενικού Γραμματέα Αποκεντρωμένης Διοίκησης Ηπείρου - Δυτικής Μακεδονίας (ΑΔΑ: 6Ω7ΑΟΡ1Γ-ΤΟ2) για την «Τροποποίηση - Συμπλήρωση της υπ’ αρ. 35082/1652/05-06-2014 απόφασης Γενικής Γραμματέως περί άσκησης αρμοδιότητας έγκρισης αποφάσεων των ΟΤΑ που αφορούν μέτρα ρύθμισης οδικής κυκλοφορίας σύμφωνα με τα άρθρα 52 και 52Α του ν. 2696/1999 όπως τροποποιήθηκε και ισχύει».

16. Το υπ’ αρ. οικ.33278/394/08-06-2015 έγγραφο του Προϊσταμένου της Γενικής Διεύθυνσης Χωροταξικής και Περιβαλλοντικής Πολιτικής της Α.Δ.Η.-Δ.Μ. «Οδηγίες για τα απαιτούμενα δικαιολογητικά στοιχεία πληρότητας φακέλου της διαδικασίας έγκρισης κυκλοφοριακών ρυθμίσεων σύμφωνα με το άρθρο 52 παρ. 1 και 3 του ν. 2696/1999 “Κύρωση του Κώδικα Οδικής Κυκλοφορίας” (Α’ 57), όπως αντικαταστάθηκε με την παρ. 9 του άρθρου 48 του ν. 4313/2014 (Α’ 261)».

17. Το υπό στοιχεία ΔΟΥ/1978Φ-922/18-05-2015 έγγραφο της Διεύθυνσης Συγκοινωνιακών Υποδομών και Διεύθυνσης Οδικών Υποδομών του Υπουργείου Οικονομίας, Υποδομών, Ναυτιλίας και Τουρισμού, «διευκρινήσεις σχετικά με την έγκριση μελετών καθορισμού μέτρων, που αφορούν στη ρύθμιση της κυκλοφορίας κατά την εκτέλεση προγραμματισμένων έργων σε οδούς που εμπίπτουν στο άρθρο 52 του ΚΟΚ, όπως τροποποιήθηκε και ισχύει».

18. Την υπό στοιχεία ΔΜΕΟ/Ο/3050/2013 «Έγκριση Τεχνικών Οδηγιών κυκλοφοριακών παρεμβάσεων στο αστικό περιβάλλον για την εφαρμογή τους σε περιοχές σχολικών συγκροτημάτων και περιοχές με αυξημένη κίνηση στα πλαίσια βελτίωσης της οδικής ασφάλειας» (Β’ 2302).

19. Το υπό στοιχεία ΔΟΥ/4373/Φ-255/05-10-2015 έγγραφο της Διεύθυνσης Οδικών Υποδομών του Υπουργείου Υποδομών, Μεταφορών και Δικτύων «περί έγκρισης μελετών καθορισμού μόνιμων μέτρων ρύθμισης της κυκλοφορίας σε οδούς, που εμπίπτουν τις διατάξεις του άρθρου 52 του ΚΟΚ».

20. Το υπό στοιχεία Δ.Ο.Υ/277/Φ.252/26-03-2018 έγγραφο του ΥΠΥΠΜΕ/ΓΕΝ. ΓΡΑΜΜΑΤΕΙΑ ΥΠΟΔΟΜΩΝ/ΓΕΝ.Δ/ΝΣΗ ΣΥΓΚΟΙΝΩΝΙΑΚΩΝ ΥΠΟΔΟΜΩΝ/Δ/ΝΣΗ ΟΔΙΚΩΝ ΥΠΟΔΟΜΩΝ (Δ13) «Μέτρα ρύθμισης της κυκλοφορίας [Κώδικας Οδικής Κυκλοφορίας (ν. 2629/1999 όπως έχει τροποποιηθεί και ισχύει)].

21. Το υπό στοιχεία Δ.Ο.Υ- οικ./2696/Φ.252/18-05-2018 έγγραφο του ΥΠΥΠΜΕ/ΓΕΝ. ΓΡΑΜΜΑΤΕΙΑ ΥΠΟΔΟΜΩΝ/ΓΕΝ.Δ/ΝΣΗ ΣΥΓΚΟΙΝΩΝΙΑΚΩΝ ΥΠΟΔΟΜΩΝ/Δ/ΝΣΗ ΟΔΙΚΩΝ ΥΠΟΔΟΜΩΝ (Δ13) «Μέτρα ρύθμισης της κυκλοφορίας [Κώδικας Οδικής Κυκλοφορίας (ν. 2629/1999 όπως έχει τροποποιηθεί και ισχύει)].

22. Την υπ’ αρ. 86779/19.12.2022 απόφαση του Υπουργού Εσωτερικών «Διορισμός του Σεραφείμ Λιάπη του Γεωργίου, στη θέση του μετακλητού Γραμματέα Αποκεντρωμένης Διοίκησης Ηπείρου - Δυτικής Μακεδονίας» (Υ.Ο.Δ.Δ. 1183).

23. Την υπ’ αρ. 12943/2023 απόφαση του Γραμματέα Αποκεντρωμένης Διοίκησης Ηπείρου - Δυτικής Μακεδονίας «Μεταβίβαση αρμοδιοτήτων και παροχή εξουσιοδότησης υπογραφής διοικητικών πράξεων και εγγράφων “Με εντολή Γραμματέα Αποκεντρωμένης Διοίκησης Ηπείρου - Δυτικής Μακεδονίας” στον Προϊστάμενο Γενικής Διεύθυνσης Χωροταξικής, Περιβαλλοντικής και Αγροτικής Πολιτικής και στους Προϊστάμενους των Υπηρεσιών της Γενικής Διεύθυνσης της Χωροταξικής, Περιβαλλοντικής και Αγροτικής Πολιτικής της Αποκεντρωμένης Διοίκησης Ηπείρου - Δυτικής Μακεδονίας» (Β’ 1772).

24. Την υπ’ αρ. 40220/21.07.2025 απόφαση Υπουργού Εσωτερικών «Αποδοχή παραίτησης του Σεραφείμ Λιάπη του Γεωργίου από τη θέση του μετακλητού Γραμματέα Αποκεντρωμένης Διοίκησης Ηπείρου - Δυτικής Μακεδονίας» (Υ.Ο.Δ.Δ. 901).

25. Την υπ’ αρ. 40281/22.07.2025 απόφαση Υπουργού Εσωτερικών «Αποδοχή παραίτησης του Ιωάννη Σάββα του Κωνσταντίνου από τη θέση του μετακλητού Γραμματέα Αποκεντρωμένης Διοίκησης Μακεδονίας - Θράκης και διορισμός του στη θέση του μετακλητού Γραμματέα Αποκεντρωμένης Διοίκησης Ηπείρου - Δυτικής Μακεδονίας» (Υ.Ο.Δ.Δ. 901).

26. Την υπ’ αρ. 41526/12.09.2025 απόφαση του Συντονιστή Αποκεντρωμένης Διοίκησης Ηπείρου - Δυτικής Μακεδονίας «Ορισμός Αναπληρωτή Προϊσταμένου της Γενικής Διεύθυνσης Χωροταξικής Περιβαλλοντικής και Αγροτικής Πολιτικής της Αποκεντρωμένης Διοίκησης Ηπείρου - Δυτικής Μακεδονίας» (ΑΔΑ: ΨΙΥΧΟΡ1Γ-ΣΕΤ), με την οποία ορίζει ως Αναπληρωτή Προϊστάμενο της Γενικής Διεύθυνσης Χωροταξικής Περιβαλλοντικής και Αγροτικής Πολιτικής της Αποκεντρωμένης Διοίκησης Ηπείρου - Δυτικής Μακεδονίας τον Ξενοφώντα Μαρκαντωνάτο του Γρηγορίου, του κλάδου ΠΕ Γεωτεχνικών με Α’ βαθμό.

Ειδικότερα:

27. Τα υπ’ αρ. 2855/09-02-2026 και υπ’ αρ. 6060/17-03-2026 διαβιβαστικά έγγραφα του Δήμου Ηγουμενίτσας με το οποίο μας διαβιβάστηκε:

Α) Η υπ’ αρ. 19/2026 (σε ορθή επανάληψη) απόφαση ΔΣ Ηγουμενίτσας «Έγκριση Κυκλοφοριακής Μελέτης Οικισμού Συβότων» (ΑΔΑ: 6Σ5ΦΩΡΙ-ΡΗ8).

Β) Θεωρημένη κυκλοφοριακή μελέτη της Διεύθυνσης Τεχνικών Υπηρεσιών και Σχεδίου Πόλεως Δήμου Ηγουμενίτσας.

Γ) Την υπ’ αρ. 9073/16-03-2026 απόφαση Γραμματέα Α.Δ.Η.Δ.Μ., σύμφωνα με την οποία, η υπ’ αρ. 19/2026 (ΑΔΑ: 6Σ5ΦΩΡΙ-ΡΗ8) (σε ορθή επανάληψη) απόφαση ΔΣ Ηγουμενίτσας, αφού ελέγχθηκε ως προς τη νομιμότητα της βρέθηκε νόμιμη.

Δ) Θεωρημένα σχέδια Σήμανσης.

28. Το γεγονός ότι η πεζοδρόμηση των οδών προβλέπεται από τον πολεοδομικό σχεδιασμό.

29. Το γεγονός ότι με την παρούσα απόφαση δεν θα προκληθεί δαπάνη στον κρατικό προϋπολογισμό (Περιφερειακό Επιχειρησιακό Πρόγραμμα «Ήπειρος 2021-2027»).

30. Το γεγονός ότι με το άρθρο 115: Καταργούμενες διατάξεις του (1) σχετικού νόμου: «Από την ισχύ του παρόντος καταργούνται σύμφωνα με το άρθρο 129: …. β) ο Κώδικας Οδικής Κυκλοφορίας (ν. 2696/1999, Α’ 57), με την εξαίρεση των άρθρων 86Α, 87Α, 90Α και 90Β».

31. Το γεγονός ότι οι διατάξεις της παρούσας δεν αφορούν σε διοικητική διαδικασία για την οποία υπάρχει υποχρέωση καταχώρισης στο ΕΜΔΔ -ΜΙΤΟΣ, αποφασίζουμε:

Την έγκριση της υπ’ αρ. 16/2026 (ΑΔΑ: 6Σ5ΦΩΡΙ-ΡΗ8) (σε ορθή επανάληψη) απόφασης Δημοτικού Συμβουλίου του Δήμου Ηγουμενίτσας, μόνο ως προς το μέρος της (27Β) σχετικής θεωρημένης κυκλοφοριακής μελέτης που αφορά στο έργο: «Ανάπλαση κοινόχρηστων χώρων και χώρων πρασίνου στον οικισμό των Συβότων» και τη διαμόρφωση οδών ήπια κυκλοφορίας, όπως εμφανίζονται στα σχέδια σήμανσης, που χρηματοδοτείται από το ΠΕΠ «Ήπειρος 2021-2027|. Οι σχετικές ρυθμίσεις αποτυπώνονται στα συνημμένα σχέδια σήμανσης.

Η εν λόγω έγκριση χορηγείται με τις παρακάτω προϋποθέσεις:

1. Να τηρούνται απαρέγκλιτα τα όσα αναγράφονται στην κυκλοφοριακή μελέτη της Διεύθυνσης Τεχνικών Υπηρεσιών και Σχεδίου Πόλεως Δήμου Ηγουμενίτσας, βάση της οποίας ελήφθη η απόφαση του Δημοτικού Συμβουλίου του θέματος.

2. Τα μέτρα που λαμβάνονται με την παρούσα απόφαση να ισχύουν από την τοποθέτηση των οικείων πινακίδων σήμανσης, των σηματοδοτών ή των διαγραμμίσεων στο οδόστρωμα, εκτός αν κατά τον χρόνο ισχύος των μέτρων αυτών η κυκλοφορία ρυθμίζεται από στελέχη της αρμόδιας Αστυνομικής Αρχής.

3. Οι προτεινόμενες ρυθμίσεις δεν επηρεάζουν τις υπηρεσίες των μέσων μαζικής μεταφοράς.

4. Την παρακολούθηση της ακριβούς εκτέλεσης των όρων που έχουν τεθεί με αυτή από τις Αρχές προς τις οποίες αποστέλλεται, στα πλαίσια των αρμοδιοτήτων τους.

5. Να εξασφαλίζεται η ασφαλής διέλευση των πεζών (άρθρο 52 του ν. 5209/2025 (ΚΟΚ) «Κατάληψη τμήματος οδού και πεζόδρομου»).

6. Την αυτοδίκαιη ανάκλησή της, σε περίπτωση μη τήρησης των όρων και των προϋποθέσεων που έχουν τεθεί από τους αρμόδιους φορείς καθώς και με την απόφαση αυτή.


7. Τη μη νομιμοποίηση τυχόν παράνομων ενεργειών.

Η ασφάλεια οδικής κυκλοφορίας, οι απαραίτητες σημάνσεις και η ενημέρωση των πολιτών που άπτονται των παραπάνω κυκλοφοριακών ρυθμίσεων αποτελούν μέριμνα και ευθύνη του Δήμου.


Με την παρούσα απόφαση δε νομιμοποιούνται τυχόν παράνομες ενέργειες



ΕΘΝΙΚΟ ΤΥΠΟΓΡΑΦΕΙΟ
Για τεχνικούς λόγους στο σχεδιάγραμμα, από το ηλεκτρονικό αρχείο, έγινε σμίκρυνση κατά ποσοστό 39%

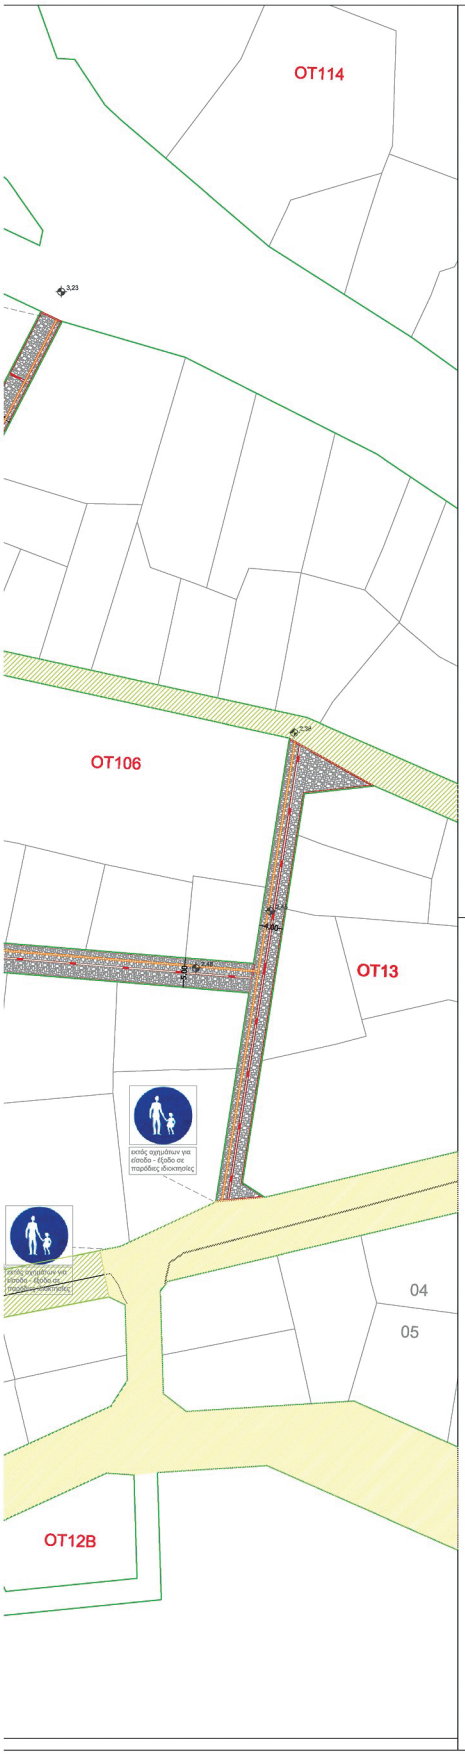

Ψηφιακά υπογεγραμμένο από PANAGIOTIS SIOULAS
Ημερομηνία: 2026.03.19 14:45:44 EET

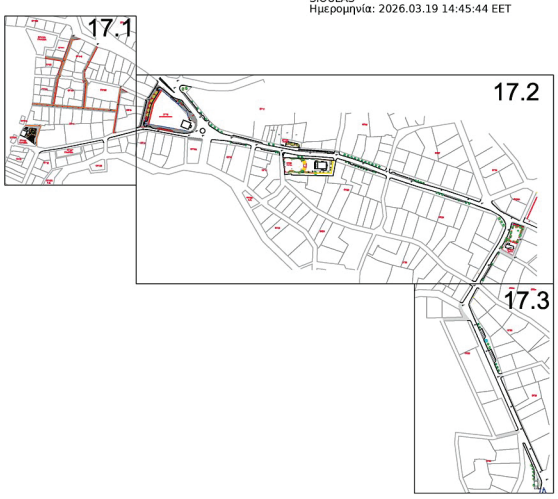

ΕΛΛΗΝΙΚΗ ΔΗΜΟΚΡΑΤΙΑ
ΝΟΜΟΣ ΘΕΣΠΡΩΤΙΑΣ
ΔΗΜΟΣ ΗΓΟΥΜΕΝΙΤΣΑΣ
ΔΙΕΥΘΥΝΣΗ ΤΕΧΝΙΚΩΝ ΥΠΗΡΕΣΙΩΝ
& ΣΧΕΔΙΟΥ ΠΟΛΗΣ

ΕΡΓΟ :


ΑΝΑΠΛΑΣΗ ΚΟΙΝΟΧΡΗΣΤΩΝ ΧΩΡΩΝ ΚΑΙ ΧΩΡΩΝ ΠΡΑΣΙΝΟΥ ΣΤΟΝ ΟΙΚΙΣΜΟ ΣΥΒΟΤΩΝ

ΟΡΙΣΤΙΚΗ ΜΕΛΕΤΗ

ΤΙΤΛΟΣ ΣΧΕΔΙΟΥ :	ΚΛΙΜΑΚΑ : 1:500
ΣΧΕΔΙΟ ΣΗΜΑΝΣΗΣ 1	ΚΩΔ.ΣΧΕΔΙΟΥ : ΣΗΜ 01
	ΑΡ. ΣΧΕΔΙΟΥ : 17.1


ΟΜΑΔΑ ΜΕΛΕΤΗΣ :	ΚΩΔ.ΜΕΛΕΤΗΣ :
ΑΦΡΟΔΙΤΗ ΠΙΤΟΥΛΗ, Αρχιτέκτων Μηχανικός MSc	39/2020 1η ΑΝΑΘΕΩΡΗΣΗ
ΧΡΙΣΤΙΝΑ ΓΟΓΟΛΟΥ, Αρχιτέκτων Μηχανικός MSc	ΗΜΕΡΟΜΗΝΙΑ :


ΣΥΝΤΑΧΘΗΚΕ	ΕΛΕΓΧΘΗΚΕ Ο ΠΡΟΪΣΤΑΜΕΝΟΣ	4/11/ 2024 ΘΕΩΡΗΘΗΚΕ Ο ΑΝΑΠΛ. ΔΙΕΥΘΥΝΤΗΣ
Χριστίνα Γόγολου Αρχιτέκτων Μηχανικός	Ανδρέας Κώτσιος Χημικός Μηχανικός	LAMPROS GIANNAKOS 15/01/2026 12:48 Λάμπρος Γιαννακός Τοπογράφος Μηχανικός

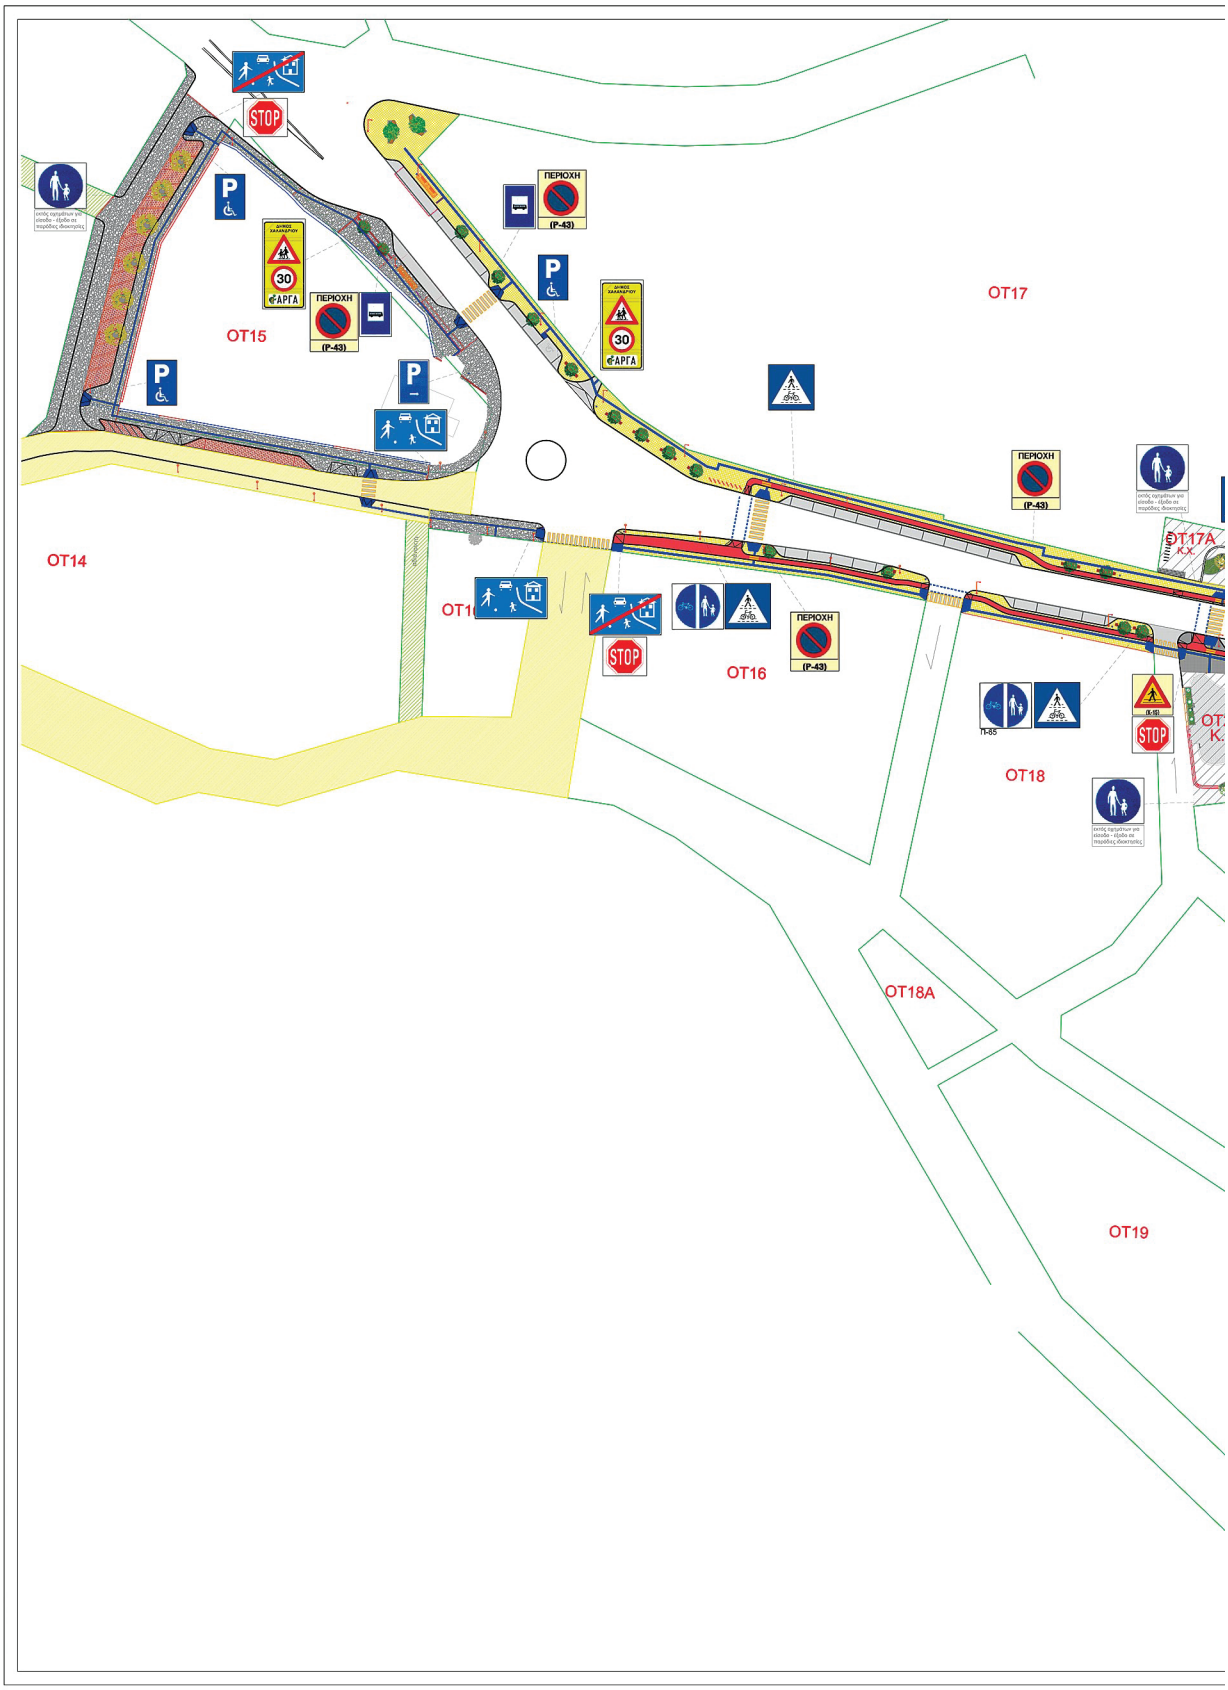


ΕΘΝΙΚΟ ΤΥΠΟΓΡΑΦΕΙΟ
Για τεχνικούς λόγους στο σχεδιάγραμμα, από το ηλεκτρονικό αρχείο, έγινε σμίκρυνση κατά ποσοστό 30%


ΟΤ38
ΟΤ37
ΟΤ20
Κ.Χ.
ΟΤ22
ΟΤ29
ΟΤ21
ΟΤ28
ΠΕΡΙΟΧΗ
(Ρ-43)
STOP

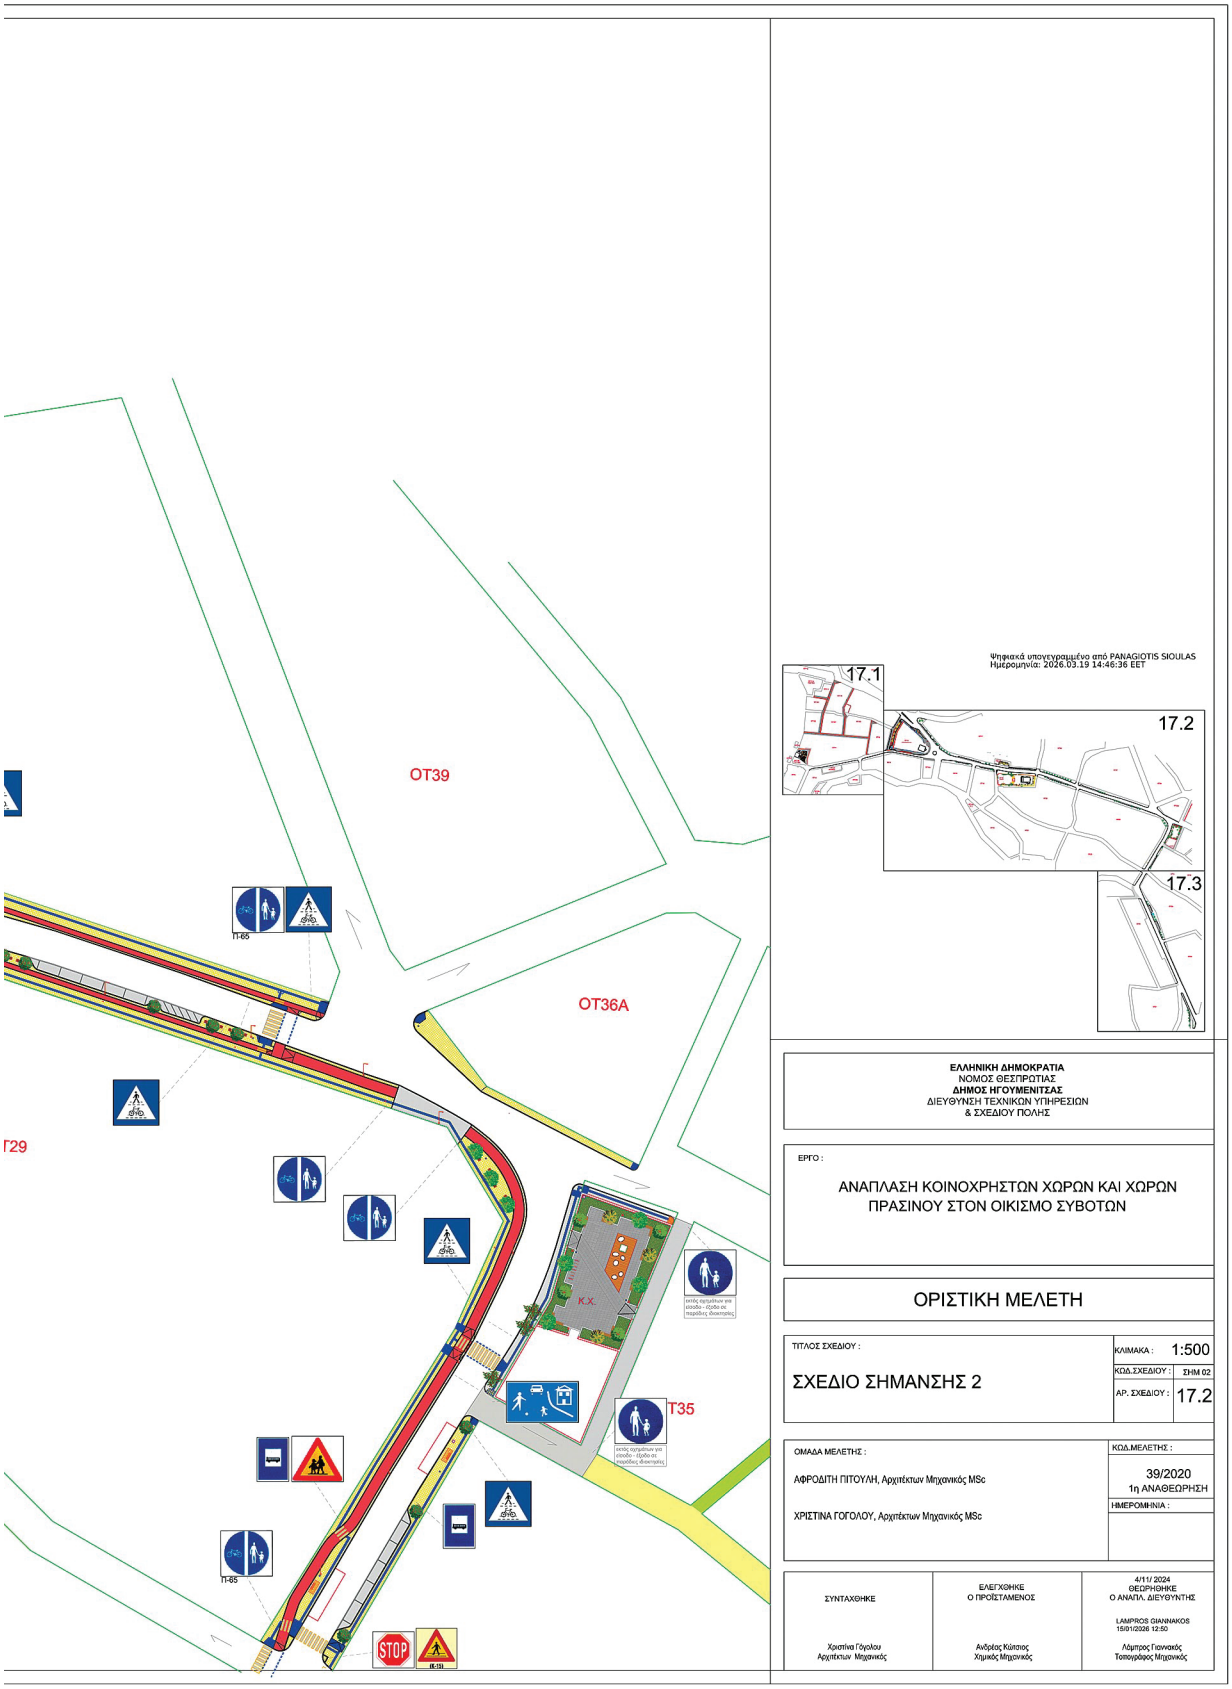
ΟΤ39
ΟΤ36Α
Γ29
Τ35
Κ.Χ.
Π-65
Π-65
STOP
Ψηφιακά υπογεγραμμένο από PANAGIOTIS SIOULAS
Ημερομηνία: 2026.03.19 14:46:36 EET
17.1
17.2
17.3
ΕΛΛΗΝΙΚΗ ΔΗΜΟΚΡΑΤΙΑ
ΝΟΜΟΣ ΘΕΣΠΡΩΤΙΑΣ
ΔΗΜΟΣ ΗΓΟΥΜΕΝΙΤΣΑΣ
ΔΙΕΥΘΥΝΣΗ ΤΕΧΝΙΚΩΝ ΥΠΗΡΕΣΙΩΝ
& ΣΧΕΔΙΟΥ ΠΟΛΗΣ
ΕΡΓΟ :
ΑΝΑΠΛΑΣΗ ΚΟΙΝΟΧΡΗΣΤΩΝ ΧΩΡΩΝ ΚΑΙ ΧΩΡΩΝ ΠΡΑΣΙΝΟΥ ΣΤΟΝ ΟΙΚΙΣΜΟ ΣΥΒΟΤΩΝ
ΟΡΙΣΤΙΚΗ ΜΕΛΕΤΗ
ΤΙΤΛΟΣ ΣΧΕΔΙΟΥ :
ΣΧΕΔΙΟ ΣΗΜΑΝΣΗΣ 2
ΚΛΙΜΑΚΑ : 1:500
ΚΩΔ.ΣΧΕΔΙΟΥ : ΣΗΜ 02
ΑΡ. ΣΧΕΔΙΟΥ : 17.2
ΟΜΑΔΑ ΜΕΛΕΤΗΣ :
ΑΦΡΟΔΙΤΗ ΠΙΤΟΥΛΗ, Αρχιτέκτων Μηχανικός MSc
ΧΡΙΣΤΙΝΑ ΓΟΓΟΛΟΥ, Αρχιτέκτων Μηχανικός MSc
ΚΩΔ.ΜΕΛΕΤΗΣ :
39/2020
1η ΑΝΑΘΕΩΡΗΣΗ
ΗΜΕΡΟΜΗΝΙΑ :
ΣΥΝΤΑΧΘΗΚΕ
Χριστίνα Γόγολου
Αρχιτέκτων Μηχανικός
ΕΛΕΓΧΘΗΚΕ
Ο ΠΡΟΪΣΤΑΜΕΝΟΣ
Ανδρέας Κώτσιος
Χημικός Μηχανικός
4/11/ 2024
ΘΕΩΡΗΘΗΚΕ
Ο ΑΝΑΠΛ. ΔΙΕΥΘΥΝΤΗΣ
LAMPROS GIANNAKOS
15/01/2026 12:50
Λάμπρος Γιαννακός
Τοπογράφος Μηχανικός

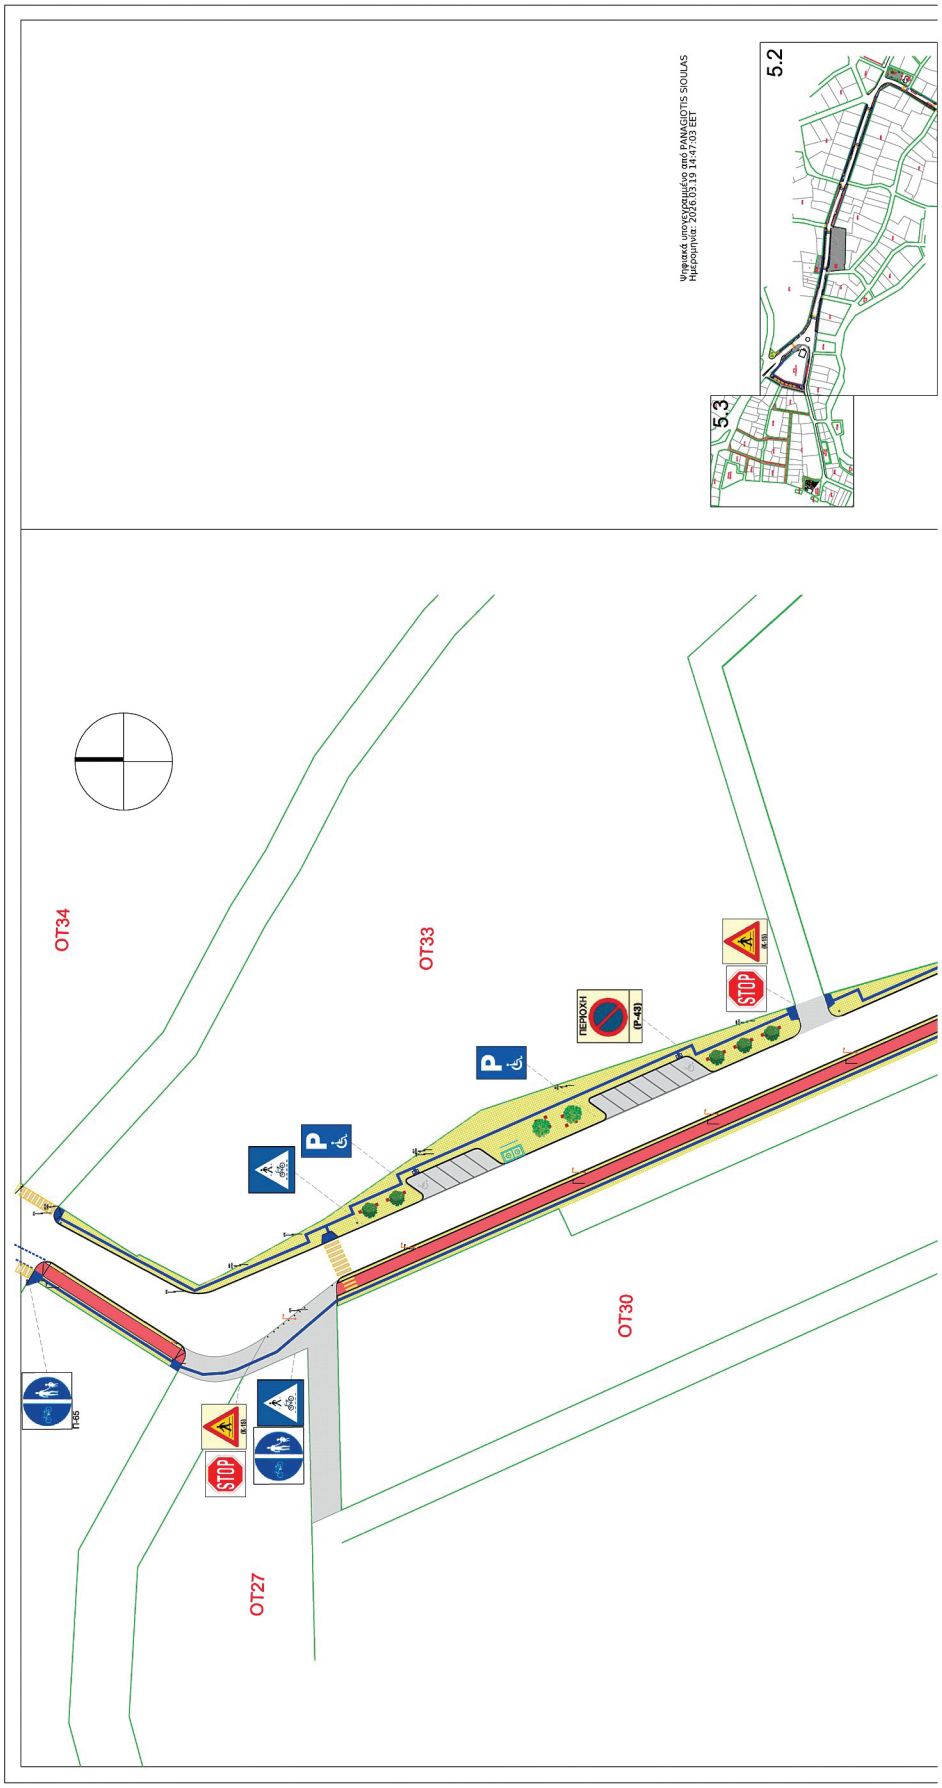

ΕΘΝΙΚΟ ΤΥΠΟΓΡΑΦΕΙΟ
Για τεχνικούς λόγους στο σχεδιάγραμμα, από το ηλεκτρονικό αρχείο, έγινε σμίκρυνση κατά ποσοστό 33%

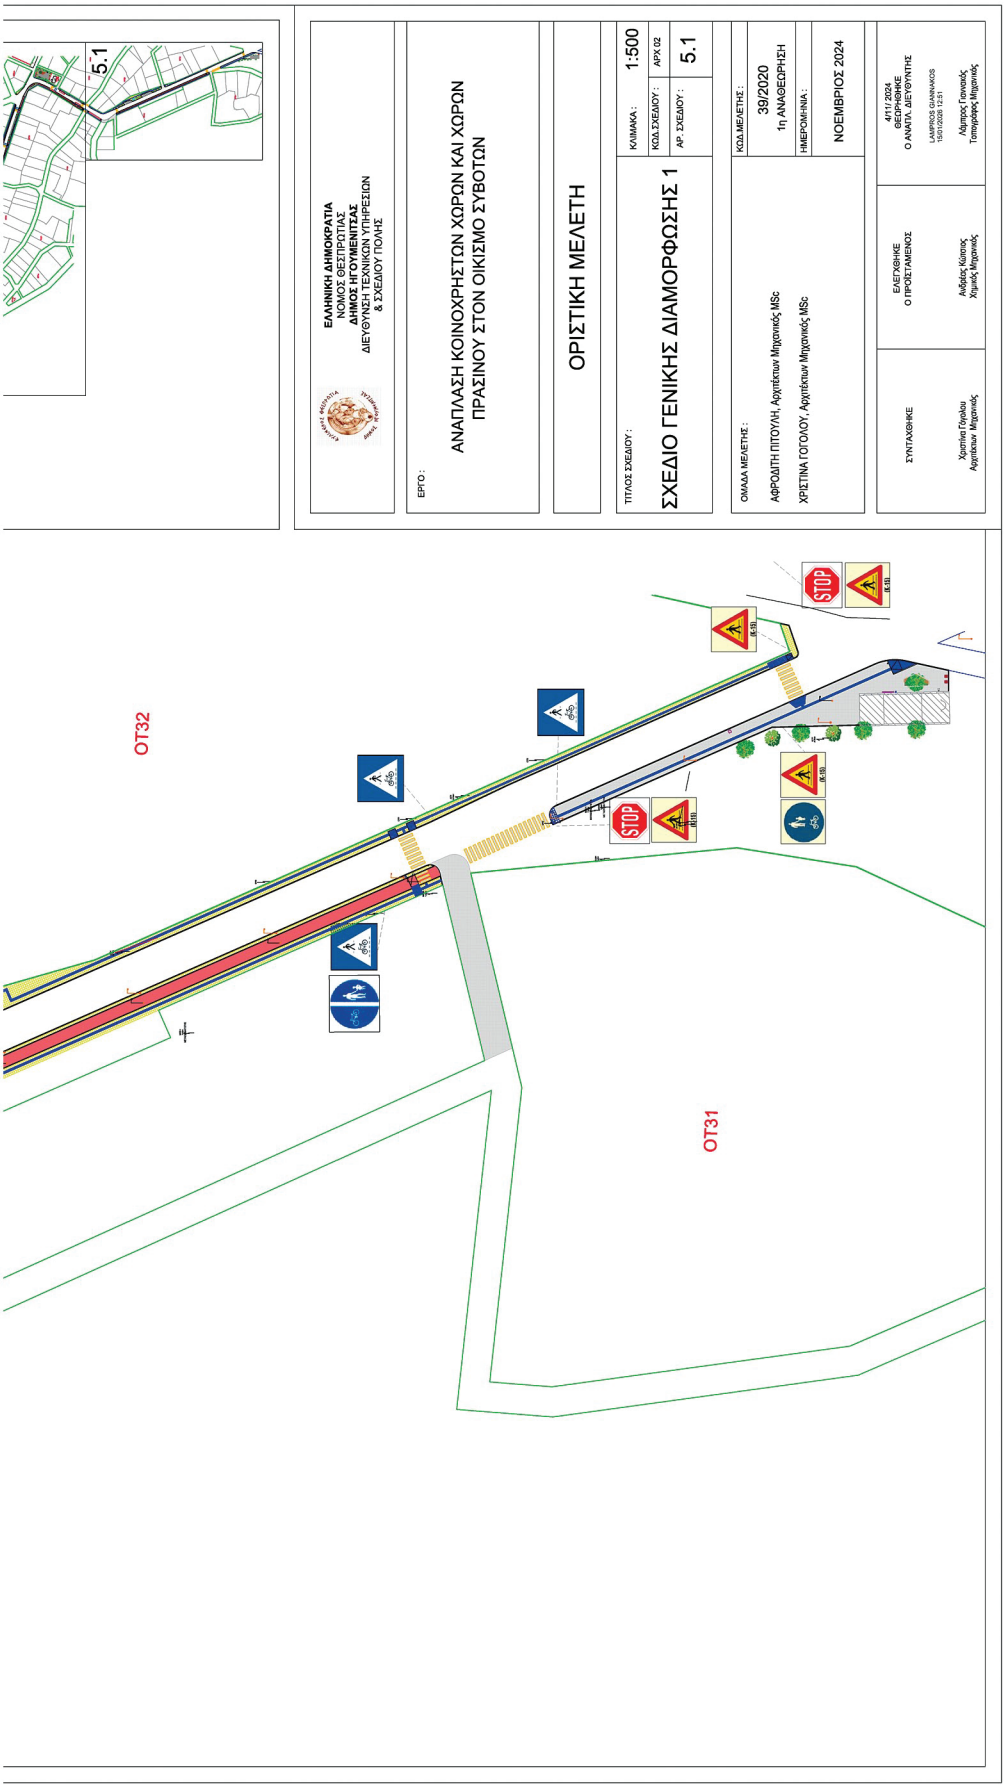
5.1
ΕΛΛΗΝΙΚΗ ΔΗΜΟΚΡΑΤΙΑ
ΝΟΜΟΣ ΘΕΣΠΡΩΤΙΑΣ
ΔΗΜΟΣ ΗΓΟΥΜΕΝΙΤΣΑΣ
ΔΙΕΥΘΥΝΣΗ ΤΕΧΝΙΚΩΝ ΥΠΗΡΕΣΙΩΝ & ΣΧΕΔΙΟΥ ΠΟΛΗΣ
ΕΡΓΟ :
ΑΝΑΠΛΑΣΗ ΚΟΙΝΟΧΡΗΣΤΩΝ ΧΩΡΩΝ ΚΑΙ ΧΩΡΩΝ ΠΡΑΣΙΝΟΥ ΣΤΟΝ ΟΙΚΙΣΜΟ ΣΥΒΟΤΩΝ
ΟΡΙΣΤΙΚΗ ΜΕΛΕΤΗ
ΤΙΤΛΟΣ ΣΧΕΔΙΟΥ :
ΣΧΕΔΙΟ ΓΕΝΙΚΗΣ ΔΙΑΜΟΡΦΩΣΗΣ 1
ΚΛΙΜΑΚΑ : 1:500
ΚΩΔ.ΣΧΕΔΙΟΥ : ΑΡΧ 02
ΑΡ. ΣΧΕΔΙΟΥ : 5.1
ΟΜΑΔΑ ΜΕΛΕΤΗΣ :
ΑΦΡΟΔΙΤΗ ΠΙΤΟΥΛΗ, Αρχιτέκτων Μηχανικός MSc
ΧΡΙΣΤΙΝΑ ΓΟΓΟΛΟΥ, Αρχιτέκτων Μηχανικός MSc
ΚΩΔ.ΜΕΛΕΤΗΣ : 39/2020 1η ΑΝΑΘΕΩΡΗΣΗ
ΗΜΕΡΟΜΗΝΙΑ : ΝΟΕΜΒΡΙΟΣ 2024
ΣΥΝΤΑΧΘΗΚΕ
Χριστίνα Γόγολου
Αρχιτέκτων Μηχανικός
ΕΛΕΓΧΘΗΚΕ
Ο ΠΡΟΪΣΤΑΜΕΝΟΣ
Ανδρέας Κώτσος
Χάρης Μπρουκός
4111/2024
ΘΕΩΡΗΘΗΚΕ
Ο ΑΝΑΠΛ. ΔΙΕΥΘΥΝΤΗΣ
Λάμπρος Γιαννάκος
Τοπογράφος Μηχανικός
ΟΤ32
ΟΤ31
STOP
STOP

Η απόφαση αυτή να δημοσιευθεί στην Εφημερίδα της Κυβερνήσεως.

Ιωάννινα, 19 Μαρτίου 2026

Με εντολή Γραμματέα Αποκεντρωμένης Διοίκησης
Ο Αναπληρωτής Προϊστάμενος της Γενικής Διεύθυνσης
Χωροταξικής, Περιβαλλοντικής και Αγροτικής Πολιτικής

ΞΕΝΟΦΩΝ ΜΑΡΚΑΝΤΩΝΑΤΟΣ

ΕΘΝΙΚΟ ΤΥΠΟΓΡΑΦΕΙΟ

Το Εθνικό Τυπογραφείο αποτελεί δημόσια υπηρεσία υπαγόμενη στην Προεδρία της Κυβέρνησης και έχει την ευθύνη τόσο για τη σύνταξη, διαχείριση, εκτύπωση και κυκλοφορία των Φύλλων της Εφημερίδας της Κυβερνήσεως (ΦΕΚ), όσο και για την κάλυψη των εκτυπωτικών - εκδοτικών αναγκών του δημοσίου και του ευρύτερου δημόσιου τομέα (ν. 3469/2006/Α΄ 131 και π.δ. 29/2018/Α΄58).

1. ΦΥΛΛΟ ΤΗΣ ΕΦΗΜΕΡΙΔΑΣ ΤΗΣ ΚΥΒΕΡΝΗΣΕΩΣ (ΦΕΚ)

• Τα **ΦΕΚ σε ηλεκτρονική μορφή** διατίθενται δωρεάν στο **www.et.gr**, την επίσημη ιστοσελίδα του Εθνικού Τυπογραφείου. Όσα ΦΕΚ δεν έχουν ψηφιοποιηθεί και καταχωριστεί στην ανωτέρω ιστοσελίδα, ψηφιοποιούνται και αποστέλλονται επίσης δωρεάν με την υποβολή αιτήματος στην ηλεκτρονική διεύθυνση feksales@et.gr.

• Τα **ΦΕΚ σε έντυπη μορφή** διατίθενται σε μεμονωμένα φύλλα είτε απευθείας από το Τμήμα Πωλήσεων και Συνδρομητών, είτε ταχυδρομικά με την αποστολή αιτήματος παραγγελίας στην ηλεκτρονική διεύθυνση feksales@et.gr.

- Το κόστος ενός ασπρόμαυρου ΦΕΚ από 1 έως 16 σελίδες είναι 1,00 €, αλλά για κάθε επιπλέον οκτασέλιδο (ή μέρος αυτού) προσαυξάνεται κατά 0,20 €. Το κόστος ενός έγχρωμου ΦΕΚ από 1 έως 16 σελίδες είναι 1,50 €, αλλά για κάθε επιπλέον οκτασέλιδο (ή μέρος αυτού) προσαυξάνεται κατά 0,30 €.
- Το τεύχος Α.Σ.Ε.Π. διατίθεται δωρεάν.
- Υπάρχει δυνατότητα ετήσιας συνδρομής οποιουδήποτε τεύχους σε έντυπη μορφή μέσω του Τμήματος Πωλήσεων και Συνδρομητών.

• Τρόποι αποστολής κειμένων προς δημοσίευση:

Α. Αποστολή των εγγράφων προς δημοσίευση στο ΦΕΚ στην ηλεκτρονική διεύθυνση **https://eservices.et.gr**. Σχετικές εγκύκλιοι και οδηγίες στην ηλεκτρονική διεύθυνση του Εθνικού Τυπογραφείου (**www.et.gr**) στη διαδρομή **Ανακοινώσεις** → **Εγκύκλιοι**.

Β. Κατ’ εξαίρεση, όσοι πολίτες δεν διαθέτουν προηγμένη ψηφιακή υπογραφή μπορούν είτε να αποστέλλουν ταχυδρομικά, είτε να καταθέτουν με εκπρόσωπό τους κείμενα προς δημοσίευση εκτυπωμένα σε χαρτί στο Τμήμα Παραλαβής και Καταχώρισης Δημοσιευμάτων.

• Πληροφορίες, σχετικά με την αποστολή/κατάθεση εγγράφων προς δημοσίευση, την ημερήσια κυκλοφορία των Φ.Ε.Κ., με την πώληση των τευχών και με τους ισχύοντες τιμοκαταλόγους για όλες τις υπηρεσίες μας, περιλαμβάνονται στον ιστότοπο (www.et.gr). Επίσης μέσω του ιστότοπου δίδονται πληροφορίες σχετικά με την πορεία δημοσίευσης των εγγράφων, με βάση τον Κωδικό Αριθμό Δημοσιεύματος (ΚΑΔ). Πρόκειται για τον αριθμό που εκδίδει το Εθνικό Τυπογραφείο για όλα τα κείμενα που πληρούν τις προϋποθέσεις δημοσίευσης.

2. ΕΚΤΥΠΩΤΙΚΕΣ - ΕΚΔΟΤΙΚΕΣ ΑΝΑΓΚΕΣ ΤΟΥ ΔΗΜΟΣΙΟΥ

Το Εθνικό Τυπογραφείο ανταποκρινόμενο σε αιτήματα υπηρεσιών και φορέων του δημοσίου αναλαμβάνει να σχεδιάσει και να εκτυπώσει έντυπα, φυλλάδια, βιβλία, αφίσες, μπλοκ, μηχανογραφικά έντυπα, φακέλους για κάθε χρήση, κ.ά.

Επίσης σχεδιάζει ψηφιακές εκδόσεις, λογότυπα και παράγει οπτικοακουστικό υλικό.

Ταχυδρομική Διεύθυνση: **Καποδιστρίου 34, 10432 Αθήνα**

ΤΗΛΕΦΩΝΙΚΟ ΚΕΝΤΡΟ: 210 5279000

Ιστότοπος: **www.et.gr**

Πληροφορίες σχετικά με την λειτουργία του ιστότοπου: **helpdesk.et@et.gr**

Αποστολή εγγράφων προς δημοσίευση στο ΦΕΚ στην ηλεκτρονική διεύθυνση **https://eservices.et.gr**

ΕΞΥΠΗΡΕΤΗΣΗ ΚΟΙΝΟΥ

Πωλήσεις - Συνδρομές: (Ισόγειο, τηλ. 210 5279178 - 180)
Πληροφορίες: (Ισόγειο, Γραφείο 3 και τηλεφ. κέντρο 210 5279000)
Παραλαβή Δημοσιευτέας Ύλης: (Ισόγειο, τηλ. 210 5279139)

Ωράριο για το κοινό: Δευτέρα έως και Παρασκευή: 8:00 - 13:30

02017152703260012