03.04.2026 10:39:06
ΨΗΦΙΑΚΑ
ΥΠΟΓΕΓΡΑΜΜΕΝΟ
ΑΠΟ
VARVARA ZACHARAKI

ΕΦΗΜΕΡΙΔΑ
ΤΗΣ ΚΥΒΕΡΝΗΣΕΩΣ
ΤΗΣ ΕΛΛΗΝΙΚΗΣ ΔΗΜΟΚΡΑΤΙΑΣ

1 Απριλίου 2026 | ΤΕΥΧΟΣ ΔΕΥΤΕΡΟ | Αρ. Φύλλου **1851**

ΑΠΟΦΑΣΕΙΣ

Αριθμ. 22376

Έγκριση της υπ' αρ. 198-26/2025 απόφασης του Περιφερειακού Συμβουλίου Ιονίων Νήσων για τη λήψη μέτρων ρύθμισης της κυκλοφορίας στην Επαρχιακή οδό Λευκάδος - Νυδρίου - Βασιλικής αναφορικά με την κατασκευή δύο κυκλικών κόμβων στο Νυδρί.

Ο ΓΡΑΜΜΑΤΕΑΣ ΤΗΣ ΑΠΟΚΕΝΤΡΩΜΕΝΗΣ ΔΙΟΙΚΗΣΗΣ ΠΕΛΟΠΟΝΝΗΣΟΥ, ΔΥΤΙΚΗΣ ΕΛΛΑΔΑΣ ΚΑΙ ΙΟΝΙΟΥ

Αφού έλαβε υπόψη:

1. Τις περί Διοικητικής Αποκέντρωσης ισχύουσες διατάξεις.

2. Τον ν. 2503/1997 «Διοίκηση, οργάνωση, στελέχωση της Περιφέρειας, ρύθμιση θεμάτων για την Τοπική Αυτοδιοίκηση και άλλες διατάξεις» (Α' 107).

3. Τον ν. 3852/2010 «Νέα Αρχιτεκτονική της Αυτοδιοίκησης και της Αποκεντρωμένης Διοίκησης-Πρόγραμμα Καλλικράτης» (Α' 87).

4. Το π.δ. 139/2010 «Οργανισμός της Αποκεντρωμένης Διοίκησης Πελοποννήσου, Δυτικής Ελλάδας και Ιονίου» (Α' 232).

5. Την υπ' αρ. 65590/4736/12.06.2013 απόφαση του Γενικού Γραμματέα της Αποκεντρωμένης Διοίκησης ΠΔΕκαιΙ με την οποία ορίστηκε ως Εισηγήτρια Υπηρεσία για την έγκριση αποφάσεων συλλογικών οργάνων των ΟΤΑ που αφορούν μέτρα ρύθμισης της οδικής κυκλοφορίας.

6. Την υπ' αρ. 34021/25.05.2022 (Υ.Ο.Δ.Δ. 435) απόφαση του Υπουργού Εσωτερικών περί ορισμού ασκούντος καθήκοντα Συντονιστή της Αποκεντρωμένης Διοίκησης Πελοποννήσου, Δυτικής Ελλάδας και Ιονίου και το υπ' αρ. 86109/30.05.2022 έγγραφο της Διεύθυνσης Διοίκησης της Αποκεντρωμένης Διοίκησης Πελοποννήσου, Δυτικής Ελλάδας και Ιονίου περί ανάληψης υπηρεσίας του ασκούντος καθήκοντα Συντονιστή.

7. Την υπ' αρ. 86782/19.12.2022 (Υ.Ο.Δ.Δ. 1183) απόφαση του Υπουργού Εσωτερικών περί ορισμού Γραμματέα της Αποκεντρωμένης Διοίκησης Πελοποννήσου, Δυτικής Ελλάδας και Ιονίου και το υπ' αρ. 180957/23.12.2022 έγγραφο της Διεύθυνσης Διοίκησης της Αποκεντρωμένης Διοίκησης Πελοποννήσου, Δυτικής Ελλάδας και Ιονίου περί ανάληψης υπηρεσίας του Γραμματέα της ΑΔ/ΠΔΕΙ.

8. Την υπ' αρ. 509/03.01.2023 (Β' 43) απόφαση του Γραμματέα της Αποκεντρωμένης Διοίκησης Πελοποννήσου, Δυτικής Ελλάδας και Ιονίου για τη Μεταβίβαση δικαιώματος υπογραφής «Με εντολή Γραμματέα» στον προϊστάμενο της Γενικής Διεύθυνσης Χωροταξικής, Περιβαλλοντικής και Αγροτικής Πολιτικής, καθώς και στους προϊσταμένους των Υπηρεσιών της Γενικής Διεύθυνσης Χωροταξικής, Περιβαλλοντικής και Αγροτικής Πολιτικής της Αποκεντρωμένης Διοίκησης Πελοποννήσου, Δυτικής Ελλάδας και Ιονίου.

9. Την υπ' αρ. 51686/23.07.2025 (ΑΔΑ: 9Μ8ΞΟΡ1Φ-ΠΡΖ) απόφαση του Συντονιστή της Αποκεντρωμένης Διοίκησης Πελοποννήσου, Δυτικής Ελλάδας και Ιονίου για την περί ανάθεσης άσκησης καθηκόντων αναπλήρωσης του Προϊσταμένου της Γενικής Διεύθυνσης Χωροταξικής, Περιβαλλοντικής και Αγροτικής Πολιτικής της Αποκεντρωμένης Διοίκησης Πελοποννήσου, Δυτικής Ελλάδας και Ιονίου.

10. Τον ν. 4727/2020 «Ψηφιακή Διακυβέρνηση [Ενσωμάτωση στην Ελληνική Νομοθεσία της Οδηγίας (ΕΕ) 2016/2102 και της Οδηγίας (ΕΕ) 2019/1024] Ηλεκτρονικές Επικοινωνίες [Ενσωμάτωση στο Ελληνικό Δίκαιο της Οδηγίας (ΕΕ) 2018/1972] και άλλες διατάξεις» (Α' 184), και ειδικότερα τα προβλεπόμενα στο Κεφάλαιο ΙΑ' «ΨΗΦΙΑΚΗ ΔΙΑΦΑΝΕΙΑ-ΠΡΟΓΡΑΜΜΑ ΔΙΑΥΓΕΙΑ».

11. Τον ν. 5209/2025 «Κώδικας Οδικής Κυκλοφορίας και άλλες διατάξεις» (Α’ 100) και ειδικότερα τα άρθρα 38, 55, 111, 112, 114 έως 116 όπως ισχύουν σε αντικατάσταση των από 13.09.2025 καταργούμενων άρθρων 34, 52 και 109 του ν. 2696/1999 (Α’ 57).

12. Τον ν. 3542/2007 «Τροποποιήσεις διατάξεων του ΚΟΚ» (Α’ 50).

13. Τον Κώδικα Δήμων και Κοινοτήτων (ν. 3463/2006, Α’ 114) και ειδικότερα το άρθρο 82, όπως τροποποιήθηκε και ισχύει με το άρθρο 36 του ν. 5013/2023 (Α’ 12).

14. Την υπό στοιχεία οικ. ΥΠΕΝ/ΔΜΕΑΑΠ/124964/1561/28.11.2022 υπουργική απόφαση «Αντικατάσταση της υπ’ αρ. 52907/2009 υπουργικής απόφασης “Ειδικές ρυθμίσεις για την εξυπηρέτηση ατόμων με αναπηρία σε κοινόχρηστους χώρους των οικισμών που προορίζονται για την κυκλοφορία πεζών” (Β’ 2621)» (Β’ 6213).

15. Την υπό στοιχεία ΥΠΕΝ/ΓΓΧΣΑΠ/61667/95/04.06.2025 κοινή υπουργική απόφαση «Τροποποίηση της υπό στοιχεία ΥΠΕΝ/ΔΜΕΑΑΠ/124964/1561/28-11-2022 απόφασης με θέμα “Αντικατάσταση της υπ’ αρ. 52907/2009 υπουργικής απόφασης ‘Ειδικές ρυθμίσεις για την εξυπηρέτηση ατόμων με αναπηρία σε κοινόχρηστους χώρους των οικισμών που προορίζονται για την κυκλοφορία πεζών’ (Β’ 2621)” (Β’ 6213)» (Β’ 2859).

16. Το υπ’ αρ. 3042/08.10.2011 έγγραφο της ΔΜΕΟ του Υπουργείου ΜΕ.ΔΙ. «Κοινοποιήσεις στη ΔΜΕΟ, των Κανονιστικών Αποφάσεων των Δημοτικών ή Κοινοτικών Συμβουλίων που αφορούν κυκλοφοριακές ρυθμίσεις οδών στους Δήμους ή Κοινότητες σύμφωνα με το άρθρο 82 του ν. 3463/2006, Κύρωσης Κώδικα Δήμων και Κοινοτήτων».

17. Την υπό στοιχεία ΔΜΕΟ/Ο/3050/31.07.2013 υπουργική απόφαση «Έγκριση Τεχνικών Οδηγιών κυκλοφοριακών παρεμβάσεων στο αστικό περιβάλλον για την εφαρμογή τους σε περιοχές σχολικών συγκροτημάτων και περιοχές με αυξημένη κίνηση στα πλαίσια βελτίωσης της οδικής ασφάλειας» (Β’ 2302).

18. Το υπ’ αρ. 15109/19.05.2013 έγγραφο της Διεύθυνσης Οργάνωσης και Λειτουργίας ΟΤΑ του Υπουργείου Εσωτερικών με θέμα «Εγκρίσεις αποφάσεων συλλογικών οργάνων των ΟΤΑ που αφορούν μέτρα ρύθμισης οδικής κυκλοφορίας από τους Γενικούς Γραμματείς Αποκεντρωμένων Διοικήσεων».

19. Το υπ’ αρ. 44836/05.03.2014 έγγραφο της Διεύθυνσης Οργάνωσης και Λειτουργίας ΟΤΑ του Υπουργείου Εσωτερικών «Εφαρμογή διατάξεων του άρθρου 52 του ΚΟΚ».

20. Την υπό στοιχεία Δ.Ο.Υ./οικ./220/15.01.2015 εγκύκλιο της Γενικής Διεύθυνσης Συγκοινωνιακών Υποδομών του Υπουργείου Μεταφορών και Δικτύων, (ΑΔΑ:Ω37Χ1-2ΥΑ).

21. Τις εγκεκριμένες ΟΜΟΕ-ΙΣ και ΟΜΟΕ-Κ3

22. Το υπό στοιχεία Δ.Ο.Υ.-οικ/277/Φ.252/26.03.2018 έγγραφο της Διεύθυνσης Οδικών Υποδομών του Υπουργείου Υποδομών και Μεταφορών.

23. Το υπό στοιχεία Δ.Ο.Υ.-οικ/2696/Φ.252/18.05.2018 έγγραφο της Διεύθυνσης Οδικών Υποδομών του Υπουργείου Υποδομών και Μεταφορών.

24. Το υπ’ αρ. οικ.5408/07.03.12018 έγγραφο της Διεύθυνσης Περιβαλλοντικής Αδειοδότησης του Υπουργείου Υποδομών και Μεταφορών.

25. Το υπ’ αρ. 221252/18.09.2017 (ΑΔΑ: ΩΤΘΚΟΡ1Φ-034) έγγραφο Διευκρινήσεων-Οδηγιών Συντονιστή της Αποκεντρωμένης Διοίκησης ΠΔΕ και Ι που επαναδιατύπωσε τα αναφερόμενα στο υπ’ αρ. 2305/82229/22.07.2013 (ΑΔΑ:ΒΛ9ΑΟΡ1Φ-10Θ) έγγραφο.

26. Το υπ’ αρ. 127956/31.07.2020 έγγραφο Οδηγιών του Γεν. Διευθυντή ΧΩΠΕΠΟ της ΑΔ/ΠΔΕΙ.

27. Το υπ’ αρ. 13127/20.02.2023 έγγραφο Οδηγιών-Διευκρινίσεων του Γεν. Δ/ντη ΧΩΠΕΑΠΟ της ΑΔ/ΠΔΕΙ.

28. Το β.δ. της 06.02.1956 «Περί καθορισμού των επαρχιακών οδών του νομού Λευκάδος κατά τας διατάξεις του Νόμου 3155/55 περί κατασκευής και συντηρήσεως οδών» (Α’ 47).

29. Την υπ’ αρ. 198-26/2025 (ΑΔΑ: ΨΕΨΦ7ΛΕ-Χ6Σ) απόφαση του Περιφερειακού Συμβουλίου Ιονίων Νήσων που αφορά στη λήψη κανονιστικής απόφασης κυκλοφοριακών ρυθμίσεων.

30. Την υπ’ αρ. 82380/25.11.2025 απόφαση του Γραμματέα της Αποκεντρωμένης Διοίκησης Πελοποννήσου, Δυτικής Ελλάδας και Ιονίου για τον έλεγχο νομοτυπίας της (29) σχετικής.

31. Την από Φεβρουάριο 2025 Κυκλοφοριακή Μελέτη «Μελέτη κατασκευής δύο κυκλικών κόμβων στην είσοδο και έξοδο του περιφερειακού δρόμου Νυδριού Λευκάδος» που εκπονήθηκε από την εταιρεία ΓΑΙΑ ΙΑΠΕΤΟΣ Α.Ε. ΤΕΧΝΙΚΩΝ ΜΕΛΕΤΩΝ για λογαριασμό του Τμήματος Συγκοινωνιακού και Κυκλοφοριακού Σχεδιασμού της Διεύθυνσης Τεχνικών Έργων Π.Ε. Λευκάδας της Περιφέρειας Ιονίων Νήσων.

32. Την υπ’ αρ. 158/2025 (ΑΔΑ: 6Γ8ΝΩΛΙ-ΗΚ5) απόφαση του Δημοτικού Συμβουλίου Δήμου Λευκάδας που αφορά στη λήψη γνωμοδότησης επί της (31) σχετικής κυκλοφοριακής μελέτης κυκλοφοριακών ρυθμίσεων.

33. Την υπ’ αρ. 275049/01.007.2025 γνωμοδότηση της Εφορείας Αρχαιοτήτων Αιτωλοακαρνανίας και Λευκάδος

34. Την υπό στοιχεία 2501/10/20-α/10.07.2025 γνωμοδότηση του Αστυνομικού Τμήματος Ελλομένου.

35. Την υπ’ αρ. 94985/21.10.2025 (ΑΔΑ: 6ΗΚΠ7ΛΕ-Υ6Γ)) απόφαση του Προϊσταμένου του Τμήματος Συγκοινωνιακών Έργων για την έγκριση και παραλαβή της μελέτης «Μελέτη κατασκευής δύο κυκλικών κόμβων στην είσοδο και έξοδο του περιφερειακού δρόμου Νυδριού Λευκάδος».

36. Το υπό στοιχεία 1016/49/806-α/30.09.2025 έγγραφο του Τμήματος Τροχαίας Πατρών.

37. Την υπ’ αρ. 57294/8458/02.07.2025 γνωμοδότηση της Διεύθυνσης Μεταφορών και Επικοινωνιών της Περιφέρειας Ιονίων Νήσων με παρατηρήσεις επί της (31) σχετικής μελέτης.

38. Το από 23.06.2025 έγγραφο του ΚΤΕΛ Λευκάδας Α.Ε. με παρατηρήσεις επί της εφαρμογής των κυκλοφοριακών ρυθμίσεων.

39. Το από 21.07.2025 έγγραφο της εταιρείας ΓΑΙΑ ΙΑΠΕΤΟΣ Α.Ε. ΤΕΧΝΙΚΩΝ ΜΕΛΕΤΩΝ με τεκμηρίωση των επιλογών της (31) σχετικής μελέτης

40. Το υπ’ αρ. 106577/04.12.2025 (αρ. ΔΤΕ 85592/05.12.2025) έγγραφο της Διεύθυνσης Τεχνικών Έργων Π.Ε. Λευκάδας της Περιφέρειας Ιονίων Νήσων με τα συνημμένα σε αυτό.

41. Την υπ’ αρ. οικ.24326/9583/01.04.2021 (ΑΔΑ: 693Η7ΛΕ-ΛΚ5) απόφαση Περιφερειάρχη Ιονίων Νήσων για την «Έγκριση διάθεσης πίστωσης και ορισμός υπολόγου έργου ΣΑΕΠ 022 «ΑΝΑΠΛΑΣΗ-ΠΕΟΔΡΟΜΗΣΗ ΚΕΝΤΡΙΚΟΥ ΔΡΟΜΟΥ ΠΕΡΙΓΥΑΛΙΟΥ-ΝΥΔΡΙΟΥ Β’ ΦΑΣΗ» με Κ.Ε. 2021ΕΠ022000000.

42. Τα στοιχεία του φακέλου της υπόθεσης.

43. Το γεγονός ότι η οδός που περιλαμβάνεται ανήκει στην αρμοδιότητα της Περιφέρειας Ιονίων Νήσων και ως εκ τούτου η λήψη κανονιστικής απόφασης για την έγκριση των μέτρων ρύθμισης της κυκλοφορίας σε αυτές ανήκει στην αρμοδιότητα του Περιφερειακού Συμβουλίου για την εφαρμογή της παρ. 1 του άρθρου 55 του ισχύοντος ΚΟΚ.

44. Το γεγονός ότι σύμφωνα με την (31) σχετική κυκλοφοριακή μελέτη, σε συνδυασμό με τη συμπληρωματική (39) σχετική τεκμηρίωση:

- βελτιώνεται το επίπεδο οδικής ασφάλειας στο τμήμα του οικισμού Νυδρίου της Επ. Οδού 02 «Λευκάδας-Νυδριού-Βασιλικής».

- οι κυκλοφοριακές ρυθμίσεις που περιλαμβάνονται αποσκοπούν στη βελτίωση του επιπέδου εξυπηρέτησης των οδικών τμημάτων που περιλαμβάνονται, χωρίς να παρακωλύεται η λειτουργία του οικισμού, η κυκλοφορία των ΜΜΜ και η ασφαλής κίνηση πεζών και ΑμεΑ.

- τα γεωμετρικά και λειτουργικά χαρακτηριστικά των οδών επιτρέπουν την εφαρμογή των κυκλοφοριακών ρυθμίσεων και από την κυκλοφοριακή μελέτη επιδιώκεται η βελτίωση των επιπέδων κυκλοφορικής εξυπηρέτησης.

45. Το γεγονός ότι από την παρούσα απόφαση δεν προκαλείται δαπάνη σε βάρος του κρατικού προϋπολογισμού.

46. Το γεγονός ότι οι διατάξεις της παρούσας δεν αφορούν σε διοικητική διαδικασία για την οποία υπάρχει υποχρέωση καταχώρησης στο ΕΜΔΔ-ΜΙΤΟΣ, αποφασίζουμε:

Την έγκριση της υπ’ αρ. 198-26/2025 απόφασης του Περιφερειακού Συμβουλίου Ιονίων Νήσων για τη λήψη μέτρων ρύθμισης της κυκλοφορίας στην Επαρχιακή οδό Λευκάδος-Νυδρίου-Βασιλικής αναφορικά με την κατασκευή δύο κυκλικών κόμβων στο Νυδρί, σύμφωνα με την (31) σχετική εγκεκριμένη κυκλοφοριακή μελέτη και τα διαγράμματα που συνοδεύουν την παρούσα.

Ειδικότερα, πρόκειται για τη λήψη μέτρων ρύθμισης της κυκλοφορίας, ως απαριθμούνται ακολούθως:

1. Χωροθέτηση ισόπεδου κόμβου Κ-1 (κομβίδιο μιας λωρίδας κυκλοφορίας) στη συμβολή της Επαρχιακής Οδού Λευκάδος-Βασιλικής με την Περιφερειακή Οδό στην περιοχή Περιγιαλίου Λευκάδας, με:

i. την κατασκευή κυκλικής νησίδας εσωτερικής ακτίνας 3,50μ. και εξωτερικής (άκρο οδοστρώματος 11,25μ. που επιβάλλει την κυκλική κίνηση των οχημάτων, με ειδική περιμετρική διαμόρφωση για την διευκόλυνση της κίνησης βαρέων οχημάτων και λεωφορείων,

ii. Τη δημιουργία ισόπεδων διαβάσεων πεζών.

2. Χωροθέτηση ισόπεδου κόμβου Κ-2 (κομβίδιο μιας λωρίδας κυκλοφορίας) στη συμβολή της Επαρχιακής Οδού Λευκάδος-Βασιλικής με την Περιφερειακή Οδό στην περιοχή Μεγάλου Αυλακίου Λευκάδας, με:

i. την κατασκευή κυκλικής νησίδας εσωτερικής ακτίνας 3,50μ. και εξωτερικής (άκρο οδοστρώματος 11,25μ. που επιβάλλει την κυκλική κίνηση των οχημάτων, με ειδική περιμετρική διαμόρφωση για την διευκόλυνση της κίνησης βαρέων οχημάτων και λεωφορείων,

ii. τη δημιουργία ισόπεδων διαβάσεων πεζών.

Η εν λόγω έγκριση δίνεται υπό τους εξής όρους και προϋποθέσεις:

- Να τηρηθούν τα πρακτικά της υπ’ αρ. 198-26/2025 απόφασης του Περιφερειακού Συμβουλίου Ιονίων Νήσων με τα συνοδά Διαγράμματα Σήμανσης.

- Η επί τόπου τοποθέτηση των κατάλληλων πινακίδων σήμανσης καθώς και η οριζόντια σήμανση θα εκτελεστεί με μέριμνα του αρμόδιου τμήματος της Περιφέρειας Ιονίων Νήσων με ανάθεση σε ανάδοχο.

- Το κόστος της προμήθειας και της τοποθέτησης της κατάλληλης κατακόρυφης και οριζόντιας σήμανσης θα καλυφθεί από πόρους της Περιφέρειας Ιονίων Νήσων.


- Τα μέτρα που λαμβάνονται σύμφωνα με την παρούσα απόφαση ισχύουν από την τοποθέτηση των οικείων πινακίδων σήμανσης και την εφαρμογή των οριζόντιων σημάνσεων στο οδόστρωμα.

Η μη τήρηση των όρων και των προϋποθέσεων που έχουν τεθεί από τους αρμοδίους φορείς καθώς και με την απόφαση αυτή συνεπάγεται την αυτοδίκαιη ανάκλησή της.


Η παρούσα απόφαση δεν υποκαθιστά τυχόν απαιτούμενες άδειες για την εκτέλεση του τεχνικού έργου που περιλαμβάνεται ή λοιπές αδειοδοτήσεις απαιτούμενες από την κείμενη νομοθεσία.

Οι Αρχές προς τις οποίες αποστέλλεται η απόφαση αυτή, παρακαλούνται να παρακολουθήσουν την ακριβή εκτέλεση των όρων που έχουν τεθεί με αυτή, όσον αφορά σε θέματα αρμοδιότητά τους.

Με την παρούσα απόφαση δε νομιμοποιούνται τυχόν παράνομες ενέργειες.

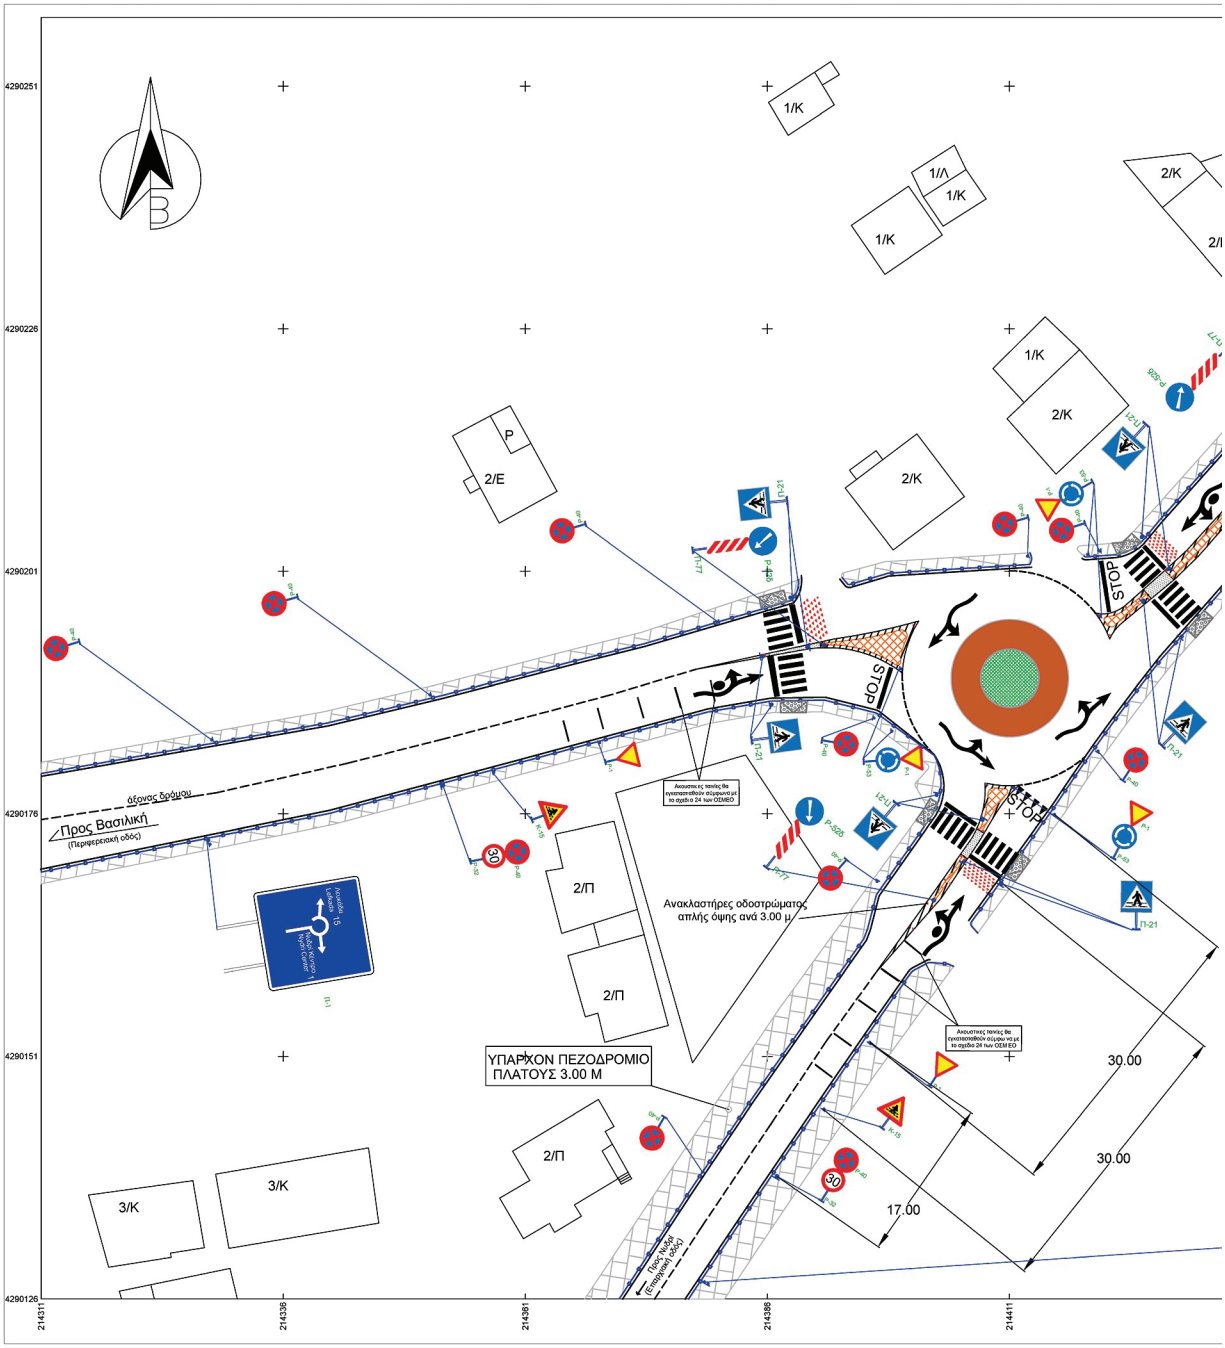


ΕΘΝΙΚΟ ΤΥΠΟΓΡΑΦΕΙΟ
Για τεχνικούς λόγους στο σχεδιάγραμμα, από το ηλεκτρονικό αρχείο, έγινε σμίκρυνση κατά ποσοστό 32%

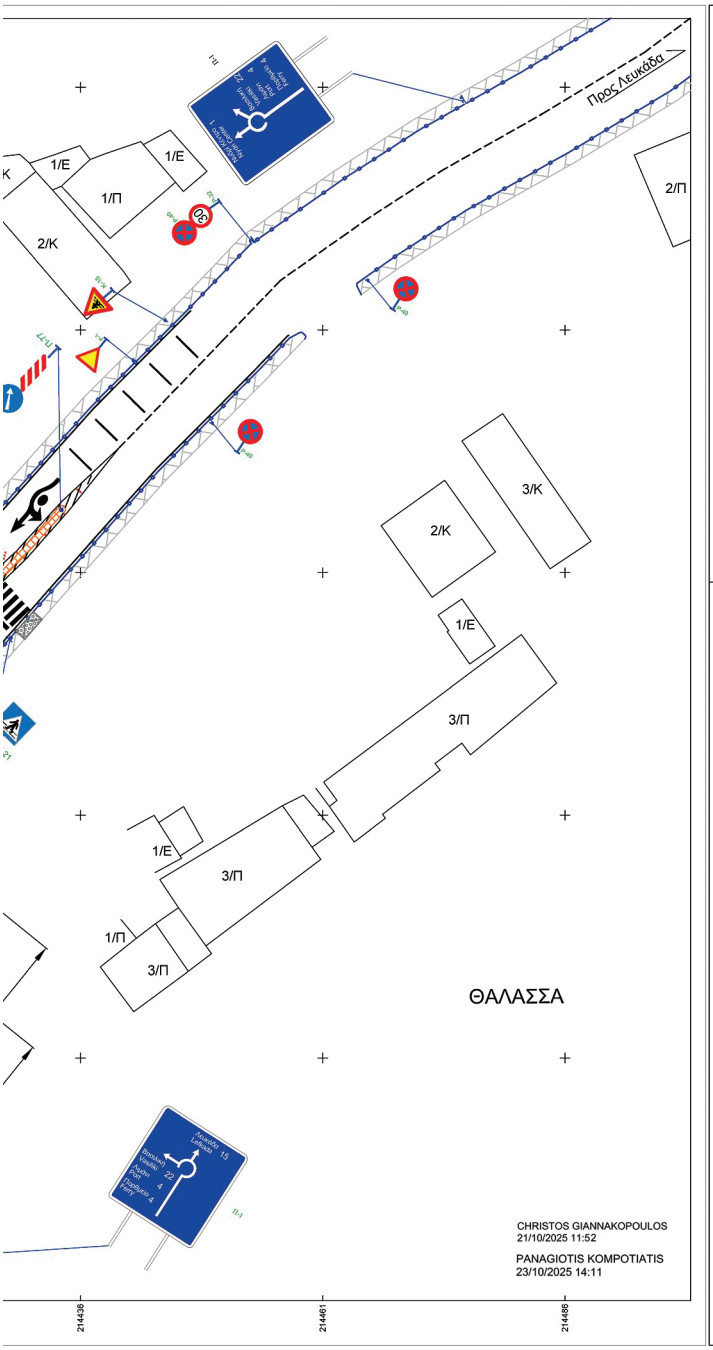

ΥΠΟΜΝΗΜΑ

- Ράμπες Αμεα
- Νέα Μεταλλικά Κόλωνάκια
- Υπάρχοντα Φρεάτια
- Οριζόντια σήμανση STOP
- Ο.Τ. 25 — Αριθμός Οικ. Τετραγώνου
- Νέες πινακίδες σήμανσης
- Νέο Πεζοδρόμιο
- Νέες νησίδες
- Διάβαση Πεζών
- Βέλη διευθέτησης της κυκλοφορίας
- Άξονας οδού
- Led Ανακλαστήρας Οδοστρώματος με Φ/Β Πάνελ

ΔΙΑΝΟΜΗ ΠΙΝΑΚΙΔΩΝ

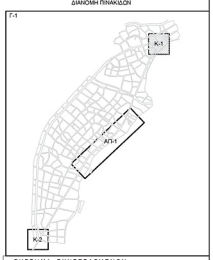

ΣΥΣΤΗΜΑ ΣΥΝΤΕΤΑΓΜΕΝΩΝ
Ελληνικό Γεωδαιτικό Σύστημα Αναφοράς 1987 (ΕΓΣΑ’87)
Ελλειψοειδές αναφοράς GRS 80 (a = 6 378 137 m, 1/f = 298.257222101)
Προβολή : Εγκάρσια Μερκατορική
Κεντρικός Μεσημβρινός λο = 24° 00' 00"
Τετμημένη Κεντρικού Μεσημβρινού +500 000.00 m
Γεωγραφικό Πλάτος Αναφοράς : 0° 00' 00"

ΣΗΜΕΙΩΣΗ
Οι αποστάσεις τοποθέτησης πινακίδων από το οδόστρωμα και το ύψος αυτών και οι διαστάσεις των πληροφοριακών πινακίδων καθορίζονται από τις Ο.Μ.Ο.Ε. και θα εφαρμοσθούν σύμφωνα με αυτές

ΕΛΛΗΝΙΚΗ ΔΗΜΟΚΡΑΤΙΑ

ΠΕΡΙΦΕΡΕΙΑ ΙΟΝΙΩΝ ΝΗΣΩΝ

ΓΕΝΙΚΗ ΔΙΕΥΘΥΝΣΗ ΑΝΑΠΤΥΞΙΑΚΟΥ ΠΡΟΓΡΑΜΜΑΤΙΣΜΟΥ ΠΕΡ/ΝΤΟΣ ΚΑΙ ΥΠΟΔΟΜΩΝ

ΔΙΕΥΘΥΝΣΗ ΤΕΧΝΙΚΩΝ ΕΡΓΩΝ ΠΕΡΙΦΕΡΕΙΑΚΗΣ ΕΝΟΤΗΤΑΣ ΛΕΥΚΑΔΑΣ

ΘΕΣΗ ΕΡΓΟΥ: ΠΕΡΙΓΙΑΛΙ - ΜΕΓΑΛΟ ΑΥΛΑΚΙ
ΔΗΜΟΤΙΚΗ ΕΝΟΤΗΤΑ ΕΛΛΟΜΕΝΟΥ - ΔΗΜΟΥ ΛΕΥΚΑΔΑΣ

ΕΡΓΟ: Μελέτη κατασκευής δύο κυκλικών κόμβων στην είσοδο και έξοδο του περιφερειακού δρόμου Νυδριού Λευκάδας

ΘΕΜΑ: ΣΗΜΑΝΣΗ - ΑΣΦΑΛΙΣΗ ΚΟΜΒΟΥ ΠΕΡΙΓΙΑΛΙΟΥ ΣΥΜΒΟΛΗ ΠΕΡΙΦΕΡΕΙΑΚΟΥ ΔΡΟΜΟΥ ΠΕΡΙΓΙΑΛΙ-ΝΥΔΡΙ-Μ.ΑΥΛΑΚΙ ΚΑΙ ΕΠΑΡΧΙΑΚΟΥ ΔΡΟΜΟΥ ΛΕΥΚΑΔΑ - ΝΥΔΡΙ - ΒΑΣΙΛΙΚΗ	ΗΜΕΡΟΜΗΝΙΑ: ΦΕΒΡΟΥΑΡΙΟΣ 2025
ΚΩΔΙΚΟΣ ΣΧΕΔΙΟΥ: Σ-Α 1	ΚΛΙΜΑΚΑ 1:250
ΥΠΕΥΘΥΝΟΣ ΚΥΚΛΟΦΟΡΙΑΚΗΣ ΜΕΛΕΤΗΣ: ΜΕΣΣΗΝΗΣ ΔΙΟΝΥΣΙΟΣ	ΥΠΟΓΡΑΦΗ

ΠΑΝΤΟΚΡΑΤΟΡΑ 10, 31110 ΛΕΥΚΑΔΑ, ΤΗΛ.: 2645-0-24410, FAX: 26450-22839
ΕΙΡΗΝΗΣ 12, 15341 ΑΠΑ ΠΑΡΑΣΚΕΥΗ, ΤΗΛ: 210-6083711, FAX: 210-6084387
e-mail: info.ath@dmes.gr

ΓΡΑΦΕΙΟ ΜΕΛΕΤΩΝ: ΓΑΙΑ ΙΑΠΕΤΟΣ Α.Ε.


DIONYSIOS MESSINIS
Digitally signed by DIONYSIOS MESSINIS
DN: c=GR, serialNumber=ERMIS-93256994, sn=MESSINIS, givenName=DIONYSIOS, cn=DIONYSIOS MESSINIS
Date: 2025.10.20 10:07:19 +03'00'

ΟΜΑΔΑ ΚΥΚΛΟΦΟΡΙΑΚΗΣ ΜΕΛΕΤΗΣ:
1. ΜΕΣΣΗΝΗΣ ΔΙΟΝΥΣΙΟΣ - ΠΟΛΙΤΙΚΟΣ ΜΗΧΑΝΙΚΟΣ
2. ΚΑΤΩΠΟΔΗΣ ΒΑΣΙΛΕΙΟΣ - ΑΓΡ.ΤΟΠΟΓΡΑΦΟΣ ΜΗΧΑΝΙΚΟΣ
3. ΜΑΝΙΑ ΕΙΡΗΝΗ - ΠΟΛΙΤΙΚΟΣ ΜΗΧΑΝΙΚΟΣ
4. ΖΑΚΥΝΘΙΝΟΥ ΤΑΣΟΥΛΑ - ΠΟΛΙΤΙΚΟΣ ΜΗΧΑΝΙΚΟΣ Τ.Ε.


ΓΙΑ ΤΗ ΣΥΝΤΑΞΗ		ΓΙΑ ΤΗ ΘΕΩΡΗΣΗ	
ΟΝΟΜΑΤΕΠΩΝΥΜΟ	ΥΠΟΓΡΑΦΗ	ΟΝΟΜΑΤΕΠΩΝΥΜΟ	ΥΠΟΓΡΑΦΗ
ΚΑΤΩΠΟΔΗΣ ΒΑΣΙΛΕΙΟΣ ΤΟΠΟΓΡΑΦΟΣ ΜΗΧΑΝΙΚΟΣ		ΜΕΣΣΗΝΗΣ ΔΙΟΝΥΣΙΟΣ ΠΟΛΙΤΙΚΟΣ ΜΗΧΑΝΙΚΟΣ	

	ΕΝΕΡΓΕΙΑ	ΟΝΟΜΑΤΕΠΩΝΥΜΟ	ΗΜΕΡΟΜΗΝΙΑ	ΥΠΟΓΡΑΦΗ
	ΕΛΕΓΧΘΗΚΕ Ο ΕΠΙΒΛΕΠΩΝ	ΠΑΝΝΑΚΟΠΟΥΛΟΣ ΧΡΗΣΤΟΣ ΑΡΧΙΤΕΚΤΩΝ ΜΗΧΑΝΙΚΟΣ	___/___/2025	
	ΘΕΩΡΗΘΗΚΕ Ο ΠΡΟΪΣΤΑΜΕΝΟΣ	ΚΟΜΠΟΤΙΑΤΗΣ ΠΑΝΑΓΙΩΤΗΣ ΠΟΛΙΤΙΚΟΣ ΜΗΧΑΝΙΚΟΣ	___/___/2025	
	ΕΓΚΡΙΘΗΚΕ Ο ΑΝΑΠΛΗΡΩΤΗΣ ΔΙΕΥΘΥΝΤΗΣ	ΒΟΥΚΕΛΑΤΟΣ ΕΥΑΓΓΕΛΟΣ ΜΗΧΑΝΟΛΟΓΟΣ ΜΗΧΑΝΙΚΟΣ	___/___/2025	

ΕΓΚΡΙΤΙΚΗ ΑΠΟΦΑΣΗ

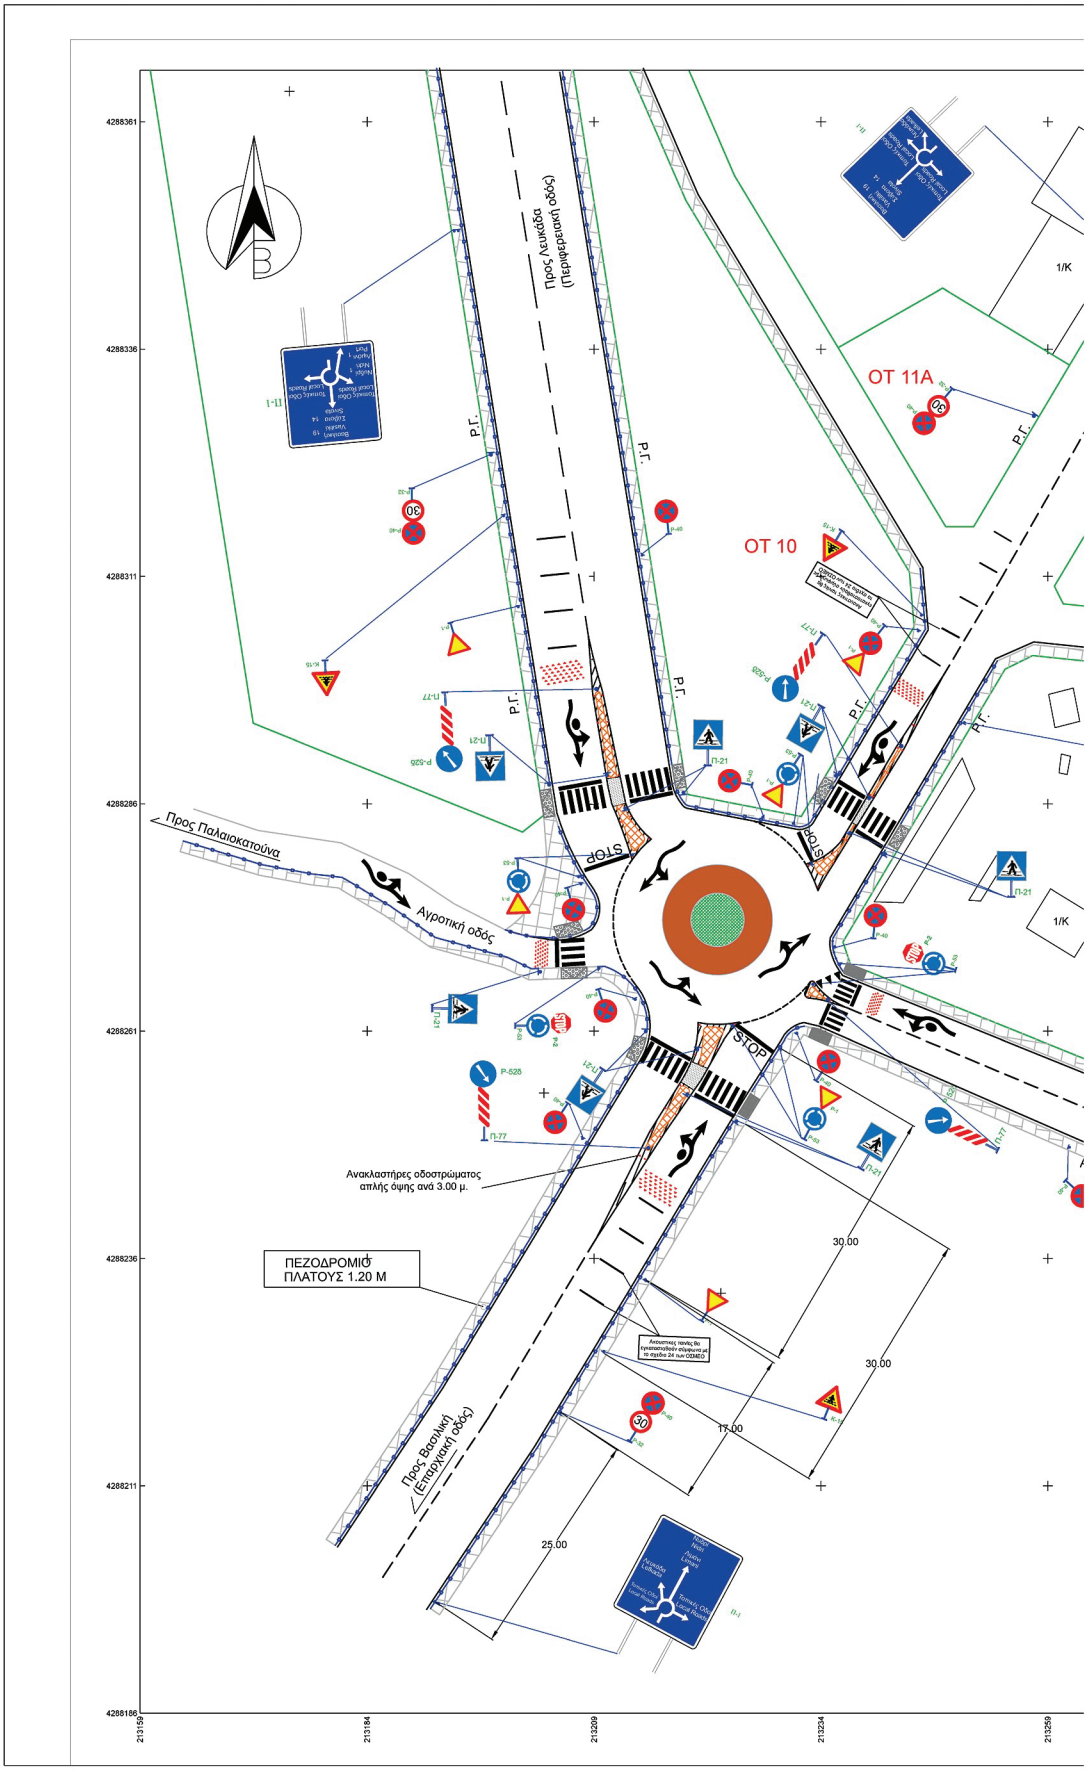

ΕΘΝΙΚΟ ΤΥΠΟΓΡΑΦΕΙΟ
Για τεχνικούς λόγους στο σχεδιάγραμμα, από το ηλεκτρονικό αρχείο, έγινε σμίκρυνση κατά ποσοστό 30%

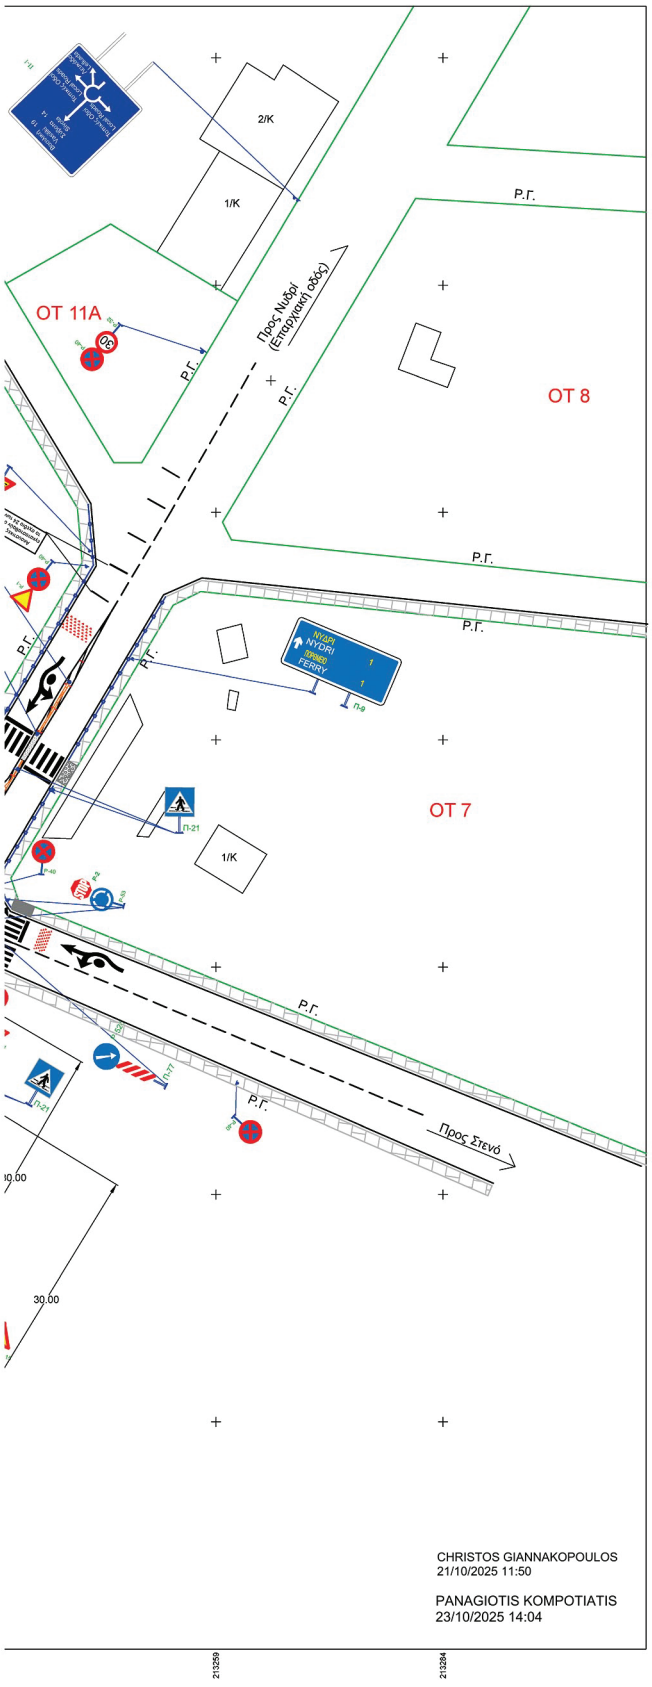

ΥΠΟΜΝΗΜΑ

- Ράμπες Αμεα
- Νέα Μεταλλικά Κιγκλιδώματα
- Υπάρχοντα Φρεάτια
- Οριζόντια σήμανση STOP
- Ο.Τ. 25 — Αριθμός Οικ. Τετραγώνου
- Νέες πινακίδες σήμανσης
- Ρυμοτομική Γραμμή
- Νέο Πεζοδρόμιο
- Νέες νησίδες
- Διάβαση Πεζών
- Βέλη διευθέτησης της κυκλοφορίας
- Άξονας οδού
- Led Αναλαστήρας Οδοστρώματος με Φ/Β Πάνελ

ΔΙΑΝΟΜΗ ΠΙΝΑΚΙΔΩΝ

ΣΥΣΤΗΜΑ ΣΥΝΤΕΤΑΓΜΕΝΩΝ
Ελληνικό Γεωδαιτικό Σύστημα Αναφοράς 1987 (Ε.Γ.Σ.Α.'87)
Ελλειψοειδές αναφοράς GRS 80 (α = 6'378 137 m, 1/f = 298.257222101)
Προβολή : Εγκάρσια Μερκατορική
Κεντρικός Μεσημβρινός λο = 21° 00' 00"
Τεμαχισμός Κεντρικού Μεσημβρινού : +000 000.00 m
Γεωγραφικό Πλάτος Αναφοράς : 0° 00' 00"

ΣΗΜΕΙΩΣΗ
Οι αποστάσεις τοποθέτησης πινακίδων από το οδόστρωμα και το όριος αναφοράς τα οι διατάξεις των Προγραμματικών πινακίδων καθορίζονται από τις Ο.Μ.Ο.Ε. και θα εφαρμοσθούν σύμφωνα με αυτές

ΕΛΛΗΝΙΚΗ ΔΗΜΟΚΡΑΤΙΑ
ΠΕΡΙΦΕΡΕΙΑ ΙΟΝΙΩΝ ΝΗΣΩΝ
ΓΕΝΙΚΗ ΔΙΕΥΘΥΝΣΗ ΑΝΑΠΤΥΞΙΑΚΟΥ ΠΡΟΓΡΑΜΜΑΤΙΣΜΟΥ ΠΕΡ/ΝΤΟΣ ΚΑΙ ΥΠΟΔΟΜΩΝ
ΔΙΕΥΘΥΝΣΗ ΤΕΧΝΙΚΩΝ ΕΡΓΩΝ ΠΕΡΙΦΕΡΕΙΑΚΗΣ ΕΝΟΤΗΤΑΣ ΛΕΥΚΑΔΑΣ

ΘΕΣΗ ΕΡΓΟΥ: ΠΕΡΙΓΙΑΛΙ - ΜΕΓΑΛΟ ΑΥΛΑΚΙ
ΔΗΜΟΤΙΚΗ ΕΝΟΤΗΤΑ ΕΛΛΟΜΕΝΟΥ - ΔΗΜΟΥ ΛΕΥΚΑΔΑΣ

ΕΡΓΟ: Μελέτη κατασκευής δύο κυκλικών κόμβων στην είσοδο και έξοδο του περιφερειακού δρόμου Νυδριού Λευκάδας

ΘΕΜΑ: ΣΗΜΑΝΣΗ - ΑΣΦΑΛΙΣΗ ΚΟΜΒΟΥ ΜΕΓΑΛΟΥ ΑΥΛΑΚΙΟΥ
ΣΥΜΒΟΛΗ ΠΕΡΙΦΕΡΕΙΑΚΟΥ ΔΡΟΜΟΥ ΠΕΡΙΓΙΑΛΙ-ΝΥΔΡΙ-Μ.ΑΥΛΑΚΙ ΚΑΙ ΕΠΑΡΧΙΑΚΟΥ ΔΡΟΜΟΥ ΛΕΥΚΑΔΑ - ΝΥΔΡΙ - ΒΑΣΙΛΙΚΗ
ΗΜΕΡΟΜΗΝΙΑ: ΦΕΒΡΟΥΑΡΙΟΣ 2025

ΚΩΔΙΚΟΣ ΣΧΕΔΙΟΥ: Σ-Α 2
ΚΛΙΜΑΚΑ 1:250

ΥΠΕΥΘΥΝΟΣ ΚΥΚΛΟΦΟΡΙΑΚΗΣ ΜΕΛΕΤΗΣ: ΜΕΣΣΗΝΗΣ ΔΙΟΝΥΣΙΟΣ
ΥΠΟΓΡΑΦΗ

ΠΑΝΤΟΚΡΑΤΟΡΑ 10, 31110 ΛΕΥΚΑΔΑ, ΤΗΛ.: 2645-0-24410, FAX: 26450-22839
ΕΙΡΗΝΗΣ 12, 15341 ΑΓΙΑ ΠΑΡΑΣΚΕΥΗ, ΤΗΛ: 210-6083711, FAX: 210-6084387
e-mail: info.ath@dmes.gr

ΓΡΑΦΕΙΟ ΜΕΛΕΤΩΝ: ΓΑΙΑ ΙΑΠΕΤΟΣ Α.Ε.
DIONYSIOS S MESSINIS
Digitally signed by DIONYSIOS MESSINIS
DN: c=GR, serialNumber=EBM01-93256190, cn=MESSINIS, givenName=DIONYSIOS, cn=DIONYSIOS MESSINIS
Date: 2025.10.20 10:03:54 +03'00'

ΟΜΑΔΑ ΚΥΚΛΟΦΟΡΙΑΚΗΣ ΜΕΛΕΤΗΣ:
1. ΜΕΣΣΗΝΗΣ ΔΙΟΝΥΣΙΟΣ - ΠΟΛΙΤΙΚΟΣ ΜΗΧΑΝΙΚΟΣ
2. ΚΑΤΩΠΟΔΗΣ ΒΑΣΙΛΕΙΟΣ - ΑΓΡ.ΤΟΠΟΓΡΑΦΟΣ ΜΗΧΑΝΙΚΟΣ
3. ΜΑΝΙΑ ΕΙΡΗΝΗ - ΠΟΛΙΤΙΚΟΣ ΜΗΧΑΝΙΚΟΣ
4. ΖΑΚΥΝΘΙΝΟΥ ΤΑΣΟΥΛΑ - ΠΟΛΙΤΙΚΟΣ ΜΗΧΑΝΙΚΟΣ Τ.Ε.

ΓΙΑ ΤΗ ΣΥΝΤΑΞΗ		ΓΙΑ ΤΗ ΘΕΩΡΗΣΗ	
ΟΝΟΜΑΤΕΠΩΝΥΜΟ	ΥΠΟΓΡΑΦΗ	ΟΝΟΜΑΤΕΠΩΝΥΜΟ	ΥΠΟΓΡΑΦΗ
ΚΑΤΩΠΟΔΗΣ ΒΑΣΙΛΕΙΟΣ ΤΟΠΟΓΡΑΦΟΣ ΜΗΧΑΝΙΚΟΣ		ΜΕΣΣΗΝΗΣ ΔΙΟΝΥΣΙΟΣ ΠΟΛΙΤΙΚΟΣ ΜΗΧΑΝΙΚΟΣ	

	ΕΝΕΡΓΕΙΑ	ΟΝΟΜΑΤΕΠΩΝΥΜΟ	ΗΜΕΡΟΜΗΝΙΑ	ΥΠΟΓΡΑΦΗ
	ΕΛΕΓΧΘΗΚΕ Ο ΕΠΙΒΛΕΠΩΝ	ΠΑΝΑΓΙΑΚΟΠΟΥΛΟΣ ΧΡΗΣΤΟΣ ΑΡΧΙΤΕΚΤΩΝ ΜΗΧΑΝΙΚΟΣ	__/__/2025	
	ΘΕΩΡΗΘΗΚΕ Ο ΠΡΟΪΣΤΑΜΕΝΟΣ	ΚΟΜΠΟΤΙΑΤΗΣ ΠΑΝΑΓΙΩΤΗΣ ΠΟΛΙΤΙΚΟΣ ΜΗΧΑΝΙΚΟΣ	__/__/2025	
	ΕΓΚΡΙΘΗΚΕ Ο ΑΝΑΠΛΗΡΩΤΗΣ ΔΙΕΥΘΥΝΤΗΣ	ΒΟΥΚΕΛΑΤΟΣ ΕΥΑΓΓΕΛΟΣ ΜΗΧΑΝΟΛΟΓΟΣ ΜΗΧΑΝΙΚΟΣ	__/__/2025	

ΕΓΚΡΙΤΙΚΗ ΑΠΟΦΑΣΗ

Η απόφαση αυτή να δημοσιευθεί στην Εφημερίδα της Κυβερνήσεως.

Αθήνα, 26 Μαρτίου 2026

Με εντολή Γραμματέα Αποκεντρωμένης Διοίκησης
Ο Αναπληρωτής Προϊστάμενος της Γενικής Διεύθυνσης
Χωροταξικής Περιβαλλοντικής και Αγροτικής Πολιτικής

ΜΙΧΑΗΛ ΛΑΓΚΑΔΑΣ

ΕΘΝΙΚΟ ΤΥΠΟΓΡΑΦΕΙΟ

Το Εθνικό Τυπογραφείο αποτελεί δημόσια υπηρεσία υπαγόμενη στην Προεδρία της Κυβέρνησης και έχει την ευθύνη τόσο για τη σύνταξη, διαχείριση, εκτύπωση και κυκλοφορία των Φύλλων της Εφημερίδας της Κυβερνήσεως (ΦΕΚ), όσο και για την κάλυψη των εκτυπωτικών - εκδοτικών αναγκών του δημοσίου και του ευρύτερου δημόσιου τομέα (ν. 3469/2006/Α΄ 131 και π.δ. 29/2018/Α΄58).

1. ΦΥΛΛΟ ΤΗΣ ΕΦΗΜΕΡΙΔΑΣ ΤΗΣ ΚΥΒΕΡΝΗΣΕΩΣ (ΦΕΚ)

• Τα **ΦΕΚ σε ηλεκτρονική μορφή** διατίθενται δωρεάν στο **www.et.gr**, την επίσημη ιστοσελίδα του Εθνικού Τυπογραφείου. Όσα ΦΕΚ δεν έχουν ψηφιοποιηθεί και καταχωριστεί στην ανωτέρω ιστοσελίδα, ψηφιοποιούνται και αποστέλλονται επίσης δωρεάν με την υποβολή αιτήματος στην ηλεκτρονική διεύθυνση feksales@et.gr.

• Τα **ΦΕΚ σε έντυπη μορφή** διατίθενται σε μεμονωμένα φύλλα είτε απευθείας από το Τμήμα Πωλήσεων και Συνδρομητών, είτε ταχυδρομικά με την αποστολή αιτήματος παραγγελίας στην ηλεκτρονική διεύθυνση feksales@et.gr.

- Το κόστος ενός ασπρόμαυρου ΦΕΚ από 1 έως 16 σελίδες είναι 1,00 €, αλλά για κάθε επιπλέον οκτασέλιδο (ή μέρος αυτού) προσαυξάνεται κατά 0,20 €. Το κόστος ενός έγχρωμου ΦΕΚ από 1 έως 16 σελίδες είναι 1,50 €, αλλά για κάθε επιπλέον οκτασέλιδο (ή μέρος αυτού) προσαυξάνεται κατά 0,30 €.
- Το τεύχος Α.Σ.Ε.Π. διατίθεται δωρεάν.
- Υπάρχει δυνατότητα ετήσιας συνδρομής οποιουδήποτε τεύχους σε έντυπη μορφή μέσω του Τμήματος Πωλήσεων και Συνδρομητών.

• Τρόποι αποστολής κειμένων προς δημοσίευση:

Α. Αποστολή των εγγράφων προς δημοσίευση στο ΦΕΚ στην ηλεκτρονική διεύθυνση **https://eservices.et.gr**. Σχετικές εγκύκλιοι και οδηγίες στην ηλεκτρονική διεύθυνση του Εθνικού Τυπογραφείου (**www.et.gr**) στη διαδρομή **Ανακοινώσεις** → **Εγκύκλιοι**.

Β. Κατ’ εξαίρεση, όσοι πολίτες δεν διαθέτουν προηγμένη ψηφιακή υπογραφή μπορούν είτε να αποστέλλουν ταχυδρομικά, είτε να καταθέτουν με εκπρόσωπό τους κείμενα προς δημοσίευση εκτυπωμένα σε χαρτί στο Τμήμα Παραλαβής και Καταχώρισης Δημοσιευμάτων.

• Πληροφορίες, σχετικά με την αποστολή/κατάθεση εγγράφων προς δημοσίευση, την ημερήσια κυκλοφορία των Φ.Ε.Κ., με την πώληση των τευχών και με τους ισχύοντες τιμοκαταλόγους για όλες τις υπηρεσίες μας, περιλαμβάνονται στον ιστότοπο (www.et.gr). Επίσης μέσω του ιστότοπου δίδονται πληροφορίες σχετικά με την πορεία δημοσίευσης των εγγράφων, με βάση τον Κωδικό Αριθμό Δημοσιεύματος (ΚΑΔ). Πρόκειται για τον αριθμό που εκδίδει το Εθνικό Τυπογραφείο για όλα τα κείμενα που πληρούν τις προϋποθέσεις δημοσίευσης.

2. ΕΚΤΥΠΩΤΙΚΕΣ - ΕΚΔΟΤΙΚΕΣ ΑΝΑΓΚΕΣ ΤΟΥ ΔΗΜΟΣΙΟΥ

Το Εθνικό Τυπογραφείο ανταποκρινόμενο σε αιτήματα υπηρεσιών και φορέων του δημοσίου αναλαμβάνει να σχεδιάσει και να εκτυπώσει έντυπα, φυλλάδια, βιβλία, αφίσες, μπλοκ, μηχανογραφικά έντυπα, φακέλους για κάθε χρήση, κ.ά.

Επίσης σχεδιάζει ψηφιακές εκδόσεις, λογότυπα και παράγει οπτικοακουστικό υλικό.

Ταχυδρομική Διεύθυνση: **Καποδιστρίου 34, 10432 Αθήνα**

ΤΗΛΕΦΩΝΙΚΟ ΚΕΝΤΡΟ: 210 5279000

Ιστότοπος: **www.et.gr**

Πληροφορίες σχετικά με την λειτουργία του ιστότοπου: **helpdesk.et@et.gr**

Αποστολή εγγράφων προς δημοσίευση στο ΦΕΚ στην ηλεκτρονική διεύθυνση **https://eservices.et.gr**

ΕΞΥΠΗΡΕΤΗΣΗ ΚΟΙΝΟΥ

Πωλήσεις - Συνδρομές: (Ισόγειο, τηλ. 210 5279178 - 180)
Πληροφορίες: (Ισόγειο, Γραφείο 3 και τηλεφ. κέντρο 210 5279000)
Παραλαβή Δημοσιευτέας Ύλης: (Ισόγειο, τηλ. 210 5279139)

Ωράριο για το κοινό: Δευτέρα έως και Παρασκευή: 8:00 - 13:30

0201851010426001O