06.04.2026 08:39:45
ΨΗΦΙΑΚΑ
ΥΠΟΓΕΓΡΑΜΜΕΝΟ
ΑΠΟ
VARVARA ZACHARAKI

ΕΦΗΜΕΡΙΔΑ
ΤΗΣ ΚΥΒΕΡΝΗΣΕΩΣ
ΤΗΣ ΕΛΛΗΝΙΚΗΣ ΔΗΜΟΚΡΑΤΙΑΣ

2 Απριλίου 2026 | ΤΕΥΧΟΣ ΔΕΥΤΕΡΟ | Αρ. Φύλλου **1930**

ΑΠΟΦΑΣΕΙΣ

Αριθμ. 8278

Έγκριση κυκλοφοριακών ρυθμίσεων στον Δήμο Δυτικής Λέσβου (αρ. απόφ. 133/25).

Η ΓΡΑΜΜΑΤΕΑΣ ΑΠΟΚΕΝΤΡΩΜΕΝΗΣ ΔΙΟΙΚΗΣΗΣ ΑΙΓΑΙΟΥ

Έχοντας υπόψη:

1. Τις διατάξεις:

α. Των άρθρων 55, 112 και 111 του ν. 5209/2025 «Κώδικας Οδικής Κυκλοφορίας και άλλες διατάξεις» (Α' 100),

β. των άρθρων 6, 6Α, 6Β, της υποπερ. αδ της περ. α της παρ. 1 του άρθρου 73 και των άρθρων 74Α και 280 του ν. 3852/2010 «Νέα Αρχιτεκτονική της Αυτοδιοίκησης και της Αποκεντρωμένης Διοίκησης - Πρόγραμμα Καλλικράτης» (Α' 87),

γ. του π.δ. 143/2010 «Οργανισμός της Αποκεντρωμένης Διοίκησης Αιγαίου» (Α' 236),

δ. του άρθρου 40 του ν. 4735/2020 «Αρμοδιότητες Οικονομικής Επιτροπής ΟΤΑ α' και β' βαθμού και Επιτροπής Ποιότητας Ζωής ΟΤΑ α' βαθμού» (Α' 197).

2. Την υπ' αρ. 86784/19-12-2022 (Υ.Ο.Δ.Δ. 1183, ΑΔΑ: 6ΙΗ446ΜΤΛ6-ΤΩ1) απόφαση του Υπουργού Εσωτερικών, με την οποία η Μαριάννα Νικολαΐδου διορίστηκε Γραμματέας Αποκεντρωμένης Διοίκησης Αιγαίου.

3. Την υπ' αρ. 1239/18-01-2023 (Β' 240, ΑΔΑ: 6Υ4ΜΟΡ1Ι-ΩΣΙ) απόφαση της Γραμματέως Αποκεντρωμένης Διοίκησης Αιγαίου περί «Μεταβίβαση αρμοδιοτήτων και παροχή εξουσιοδότησης υπογραφής διοικητικών πράξεων και εγγράφων "Με εντολή Γραμματέα" στον/-ην Προϊστάμενο/-η της Γενικής Διεύθυνσης Χωροταξικής, Περιβαλλοντικής και Αγροτικής Πολιτικής της Αποκεντρωμένης Διοίκησης Αιγαίου και στους/-ις Προϊσταμένους/-ες των οργανικών μονάδων αυτής».

4. Τις υπ' αρ. 49/2012, 1115/2012 και 819/2013 αποφάσεις του Δ'Τμήματος του Συμβουλίου της Επικρατείας, αναφορικά με τη διαδικασία θέσπισης κυκλοφοριακών και άλλων συναφών ρυθμίσεων από τους ΟΤΑ για τις οδούς αρμοδιότητάς τους.

5. Το υπ' αρ. 15109/13.05.2013 έγγραφο του Υπουργείου Εσωτερικών «Εγκρίσεις αποφάσεων συλλογικών οργάνων των ΟΤΑ που αφορούν μέτρα ρύθμισης οδικής κυκλοφορίας από τους Γενικούς Γραμματείς Αποκεντρωμένων Διοικήσεων».

6. Την υπ' αρ. 15954/07.06.2023 απόφαση «Τροποποίηση της υπ' αρ. 1239/18-01-2023 απόφασης "Μεταβίβαση αρμοδιοτήτων και παροχή εξουσιοδότησης υπογραφής διοικητικών πράξεων και εγγράφων "Με εντολή Γραμματέα" στον/-ην Προϊστάμενο/-η της Γενικής Διεύθυνσης Χωροταξικής, Περιβαλλοντικής και Αγροτικής Πολιτικής της Αποκεντρωμένης Διοίκησης Αιγαίου και στους/-ις Προϊσταμένους/-ες των οργανικών μονάδων αυτής"» (Β' 3815, Α.Δ.Α.:9Ψ1ΝΟΡ1Ι-ΦΥΘ).

7. Την υπ' αρ. 133/2025 (ΑΔΑ: 9ΜΗΔ46ΜΓΘ5-Α9Χ) απόφαση του Δημοτικού Συμβουλίου Δήμου Δυτικής Λέσβου και την εισήγηση και μελέτη της Διεύθυνσης Τεχνικών Υπηρεσιών του Δήμου Δυτικής Λέσβου.

8. Το υπ' αρ. 18461/16-07-2025 έγγραφο του Τμήματος Διοίκησης Ν. Λέσβου της Διεύθυνσης Διοικητικού - Οικονομικού Βορείου Αιγαίου ΑΔΑι, σύμφωνα με το οποίο η υπ' αρ. 133/2025 απόφαση του Δημοτικού Συμβουλίου του Δήμου Δυτικής Λέσβου είναι νομοτύπως ληφθείσα.

9. Το γεγονός ότι για την εφαρμογή της υπ' αρ. 133/2025, απόφασης του Δημοτικού Συμβουλίου Δήμου Δυτικής Λέσβου δεν προκαλείται δαπάνη που θα βαρύνει τον προϋπολογισμό του Δήμου Δυτικής Λέσβου

για το 2026, σύμφωνα με το υπ’ αρ. 490/13-01-2026 έγγραφο της Διεύθυνσης Τεχνικών Υπηρεσιών του Δήμου Δυτικής Λέσβου.

10. Το γεγονός ότι οι διατάξεις της παρούσας δεν αφορούν σε διοικητική διαδικασία για την οποία υπάρχει υποχρέωση καταχώρισης στο ΕΜΔΔ-ΜΙΤΟΣ, αποφασίζουμε:

Εγκρίνουμε τις κυκλοφοριακές ρυθμίσεις αρμοδιότητάς μας εντός οικισμού Καλλονής του Δήμου Δυτικής Λέσβου:

- Σήμανση απαγόρευσης στάσης και στάθμευσης οχημάτων.
- Σήμανση χώρων επιτρεπόμενης στάσης και όχι στάθμευσης οχημάτων.
- Σήμανση χώρου στάθμευσης μοτοποδηλάτων.
- Σήμανση χώρων στάθμευσης οχημάτων.
- Καθορισμός θέσεως στάθμευσης οχημάτων ΑΜΕΑ.
- Καθορισμός θέσεως στάθμευσης Λεωφορείων.
- Καθορισμός θέσεως φορτοεκφόρτωσης.
- Τμήματα οδών στα οποία γίνεται μονοδρόμηση.
- Λοιπές σημάνσεις σύμφωνα με το ΚΟΚ.

Τα ανωτέρω θα εφαρμοστούν με την τοποθέτηση οριζόντιας και κατακόρυφης σήμανσης σύμφωνα με το επισυναπτόμενο σχέδιο με τίτλο: «Διάγραμμα Κυκλοφοριακών Ρυθμίσεων Οικισμού Καλλονής» (με αριθμό: Σ.1) που συνοδεύει τη Μελέτη Κυκλοφοριακών Ρυθμίσεων στον οικισμό Καλλονής του Δήμου Δυτικής Λέσβου.

Ο καθορισμός θέσεως πιάτσας ΤΑΞΙ δεν αποτελεί κυκλοφοριακή ρύθμιση αρμοδιότητας της Αποκεντρωμένης Διοίκησης Αιγαίου.

(133/2025 απόφαση Δημοτικού Συμβουλίου Δήμου Δυτικής Λέσβου)

με τις εξής προϋποθέσεις:

1. Να λαμβάνεται μέριμνα, ώστε με την εφαρμογή των προτεινόμενων κυκλοφοριακών ρυθμίσεων να μην επηρεάζονται οι υπηρεσίες των μέσων οδικής μαζικής μεταφοράς.

Οποιαδήποτε μεταβολή υπηρεσιών των Μέσων Οδικής Μαζικής Μεταφοράς ήθελε προκύψει συνέπεια εφαρμογής της παρούσας θα υλοποιείται αυστηρά και μόνο κατόπιν έκδοσης εγκριτικής Απόφασης του κατά περίπτωση αρμοδίου οργάνου.

2. Από την εφαρμογή των προτεινομένων κυκλοφοριακών ρυθμίσεων δεν θα πρέπει να επηρεάζονται δυσμενώς τα Άτομα με Αναπηρία (ΑμεΑ).

3. Τα μέτρα που λαμβάνονται με την παρούσα απόφαση να ισχύουν από την τοποθέτηση των οικείων πινακίδων σήμανσης, των σηματοδοτών ή των διαγραμμίσεων στο οδόστρωμα, εκτός αν κατά τον χρόνο ισχύος των μέτρων αυτών η κυκλοφορία ρυθμίζεται από στελέχη της αρμόδιας Αστυνομικής Αρχής.

4. Την αυτοδίκαιη ανάκλησή της, σε περίπτωση μη τήρησης των όρων και των προϋποθέσεων που έχουν τεθεί από τους αρμόδιους φορείς καθώς και με την απόφαση αυτή.

5. Τη μη νομιμοποίηση τυχόν παράνομων ενεργειών.

6. Την παρακολούθηση της ακριβούς εκτέλεσης των όρων που έχουν τεθεί με αυτή από τις Αρχές προς τις οποίες αποστέλλεται, στα πλαίσια των αρμοδιοτήτων τους.

7. Να τηρούνται απαρέγκλιτα τα όσα αναγράφονται στις εισηγήσεις και μελέτες από τη Διεύθυνση Τεχνικών Υπηρεσιών του Δήμου Δυτικής Λέσβου, βάσει των οποίων ελήφθησαν οι εν λόγω απόφαση του Δημοτικού Συμβουλίου Δυτικής Λέσβου.

Η ασφάλεια οδικής κυκλοφορίας έως υλοποίησης των εν λόγω ρυθμίσεων, οι απαραίτητες σημάνσεις, η ενημέρωση των πολιτών που άπτονται των παραπάνω κυκλοφοριακών ρυθμίσεων καθώς και η υλοποίηση αυτών, αποτελούν μέριμνα και ευθύνη του Δήμου.

Η παρούσα Απόφαση εκδίδεται μόνο ως προς την ρύθμιση οδικής κυκλοφορίας σε οδούς και σε χώρους που χρησιμοποιούνται για δημόσια κυκλοφορία οχημάτων, πεζών και ζώων και ουδόλως μπορεί να χρησιμοποιηθεί ως αποδεικτικό στοιχείο για τον χαρακτηρισμό αυτών και τη νομιμότητά τους.

Η παρούσα δεν καλύπτει και δεν υποκαθιστά λοιπές απαιτούμενες κατά νόμο προβλεπόμενες στην περίπτωση γνωμοδοτήσεις (π.χ. Συμβουλίου Αρχιτεκτονικής) και αδειοδοτήσεις. Οι όποιες γνωμοδοτήσεις και αδειοδοτήσεις, εφόσον απαιτούνται κατά την περίπτωση, να έχουν ληφθεί πριν την έναρξη των εργασιών.

Κατά της απόφασης αυτής μπορεί να ασκηθεί προσφυγή από οποιονδήποτε έχει έννομο συμφέρον ενώπιον του Υπουργού Υποδομών και Μεταφορών, μέσα σε διάστημα τριάντα (30) ημερών από τη λήψη της.

ΕΘΝΙΚΟ ΤΥΠΟΓΡΑΦΕΙΟ
Για τεχνικούς λόγους στο σχεδιάγραμμα, από το ηλεκτρονικό αρχείο, έγινε σμίκρυνση κατά ποσοστό 39%


α/α	X	Y	Πινακίδες
1	690387	4344709	Π77, Ρ-23, Ρ-52δ
2	690378	4344702	Ρ-43
3	690372	4344691	Ρ-44
4	690365	4344679	Ρ-28
5	690360	4344674	Ρ-7
6	690361	4344666	Ρ-7
7	690366	4344643	Π77, Ρ-52δ
8	690371	4344657	Ρ-27
9	690367	4344660	Π77, Ρ-52δ
10	690372	4344669	Ρ-43
11	690379	4344686	Ρ-44
12	690371	4344681	Π77, Ρ-52δ
13	690361	4344631	Ρ-70 Moto
14	690359	4344619	Ρ-70 Moto
15	690356	4344612	Ρ-70 ΤΑΞΙ
16	690353	4344588	Ρ-70 ΤΑΞΙ
17	690352	4344586	Ρ-71
18	690353	4344580	ΦΟΡΤΟΕΚΦΟΡΤΩΣΗΣ
19	690352	4344577	Π-31α
20	690341	4344540	Π-31β
21	690349	4344533	Ρ-44, Ρ-40
22	690352	4344542	Ρ-40
23	690355	4344552	Ρ-40
24	690367	4344610	Ρ-40, Ρ-43
25	690374	4344629	Ρ-44
26	690334	4344528	Ρ-43
27	690323	4344508	Ρ-44, Π-31α
28	690294	4344461	Π-31β
29	690288	4344453	Ρ-2
30	690286	4344450	Π-31α
31	690273	4344412	Π-31β
32	690287	4344398	Ρ-7, Ρ-2
33	690285	4344404	Ρ-43
34	690289	4344430	Ρ-44, Π-31α
35	690292	4344431	Ρ-71
36	690318	4344481	Ρ-31β
37	690324	4344491	Π-31γ, Π-31α
38	690337	4344511	Π-31β, Ρ-43
39	690347	4344519	Ρ-71
40	690348	4344522	Ρ-71
41	690270	4344402	Ρ-2
42	690270	4344400	Π-31α
43	690267	4344362	Π-31β, Π-28, Πρ-4α
44	690265	4344332	Π-28, Πρ-4γ
45	690269	4344324	Ρ-52δ
46	690273	4344326	Ρ-52, Π-31γ
47	690274	4344320	Ρ-2
48	690285	4344318	Ρ-40
49	690283	4344351	Ρ-40
50	690284	4344388	Ρ-40, Ρ-28
51	690287	4344393	Ρ-7
52	690278	4344309	Ρ-2
53	690281	4344294	Ρ-40
54	690284	4344268	Ρ-43
55	690286	4344251	Ρ-44
56	690296	4344248	Ρ-2
57	690294	4344250	Ρ-40
58	690331	4344240	Ρ-2
59	690333	4344244	Ρ-40
60	690410	4344327	Ρ-40
61	690414	4344331	Ρ-2, Π-25
62	690415	4344333	Ρ-40
63	690541	4344445	Ρ-40
64	690622	4344510	Ρ-40
65	690637	4344518	Ρ-2
66	690616	4344516	Ρ-40
67	690576	4344485	Ρ-40, Π-31α
68	690531	4344452	Π-31β
69	690529	4344451	Π-25
70	690525	4344446	Ρ-2
71	690524	4344444	Ρ-40
72	690495	4344418	Ρ-40
73	690377	4344452	Ρ-28
74	690344	4344472	Ρ-7
75	690340	4344471	Ρ-7
76	690485	4344410	Ρ-2
77	690484	4344408	Ρ-40
78	690447	4344375	Ρ-40
79	690436	4344366	Ρ-2
80	690435	4344364	Ρ-40
81	690389	4344321	Ρ-40
82	690382	4344313	Ρ-2
83	690374	4344304	Π-25
84	690367	4344297	Ρ-2
85	690366	4344295	Ρ-40
86	690357	4344286	Π-31α
87	690322	4344250	Π-31β

α/α	X	Y	Πινακίδες
Δ1	690385	4344716	Π-21
Δ2	690391	4344706	Π-21
Δ3	690389	4344711	ΔΙΑΓΡΑΜΜΙΣΗ
Δ4	690512	4344423	Π-21
Δ5	690511	4344432	Π-21
Δ6	690511	4344427	ΔΙΑΓΡΑΜΜΙΣΗ
Δ7	690602	4344496	Π-21
Δ8	690602	4344506	Π-21
Δ9	690602	4344501	ΔΙΑΓΡΑΜΜΙΣΗ


ΥΠΟΜΝΗΜΑ


- ΚΤΙΡΙΟ
- ΟΡΙΟ ΠΕΖΟΔΡΟΜΙΟΥ
- ΔΙΑΓΡΑΜΜΙΣΕΙΣ
- ΠΙΝΑΚΙΔΑ ΣΗΜΑΝΣΗΣ (ΑΡΙΘΜΗΣΗ ΒΑΣΕΙ Κ.Ο.Κ.)

ΠΑΡΑΤΗΡΗΣΕΙΣ:
1. Το Διάγραμμα είναι ενταγμένο στο κρατικό σύστημα συντεταγμένων ΕΓΣΑ 87'.
2. Υπόβαθρο Ορθοφωτοχάρτης Κτηματολογίου 2015-2016

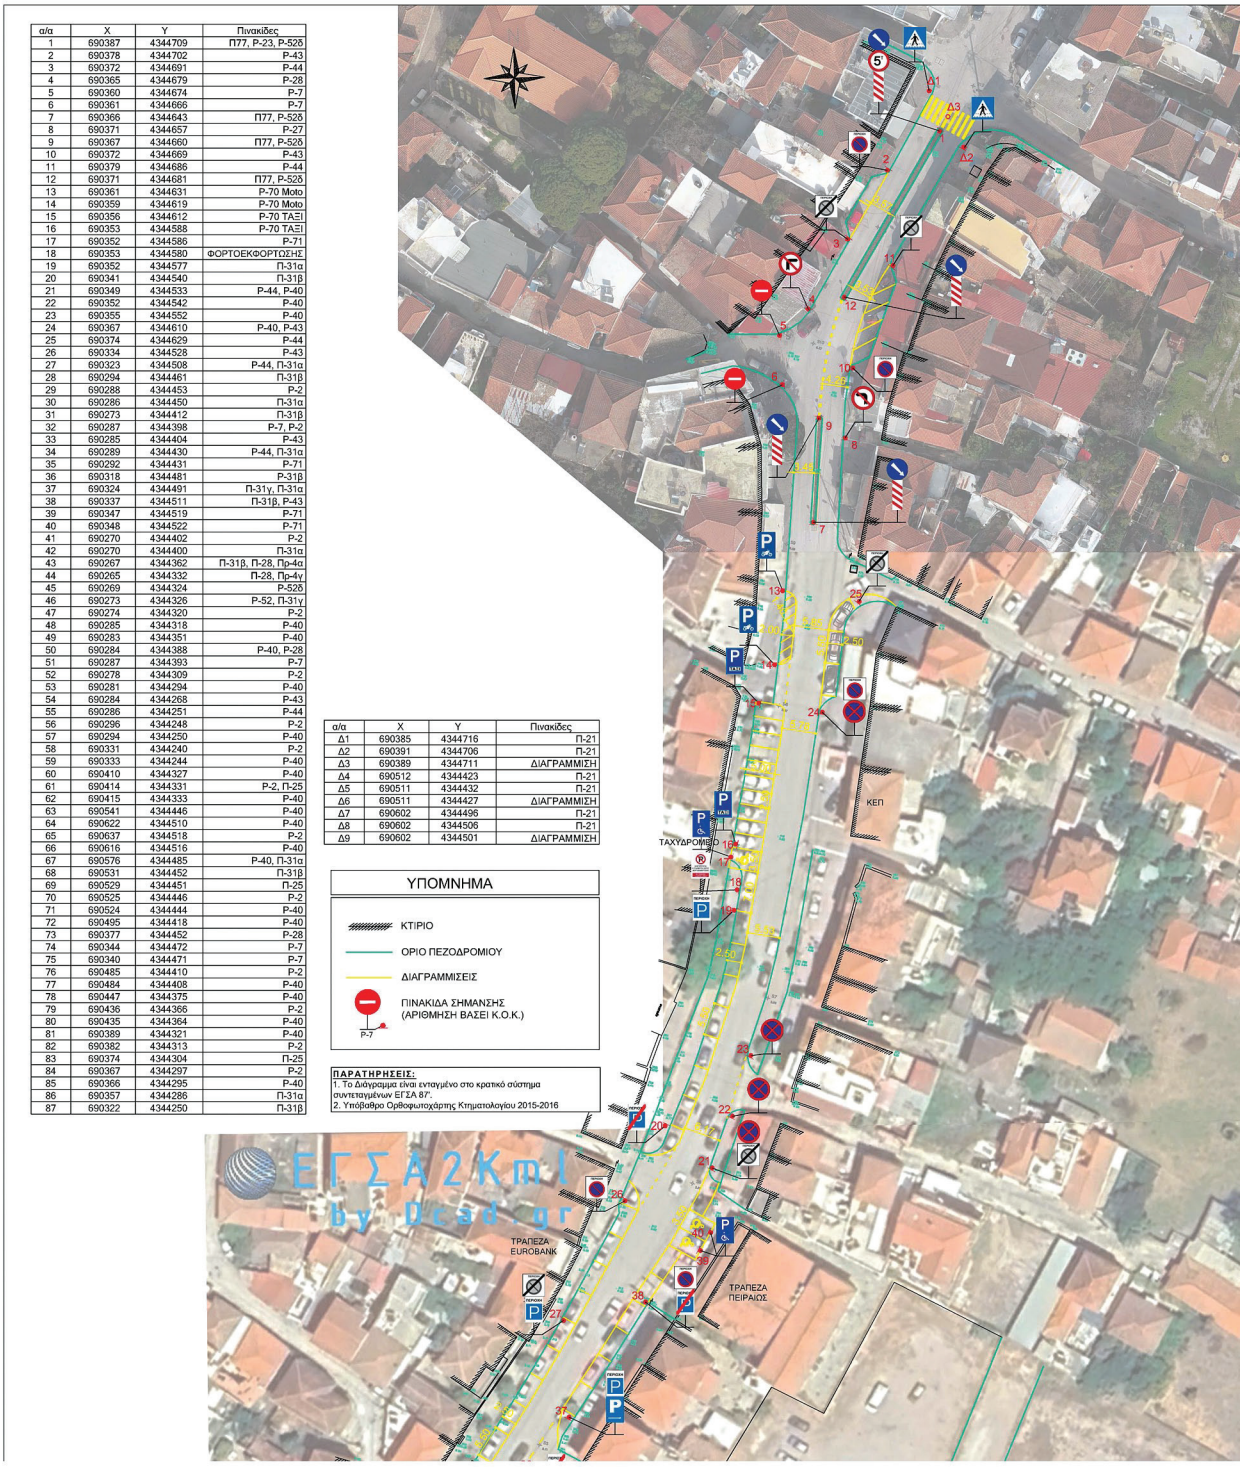


Δ8
Δ9
Δ7
Δ6
Δ5
Δ4
Δ3
Δ2
Δ1
STOP
ΠΕΡΙΟΧΗ

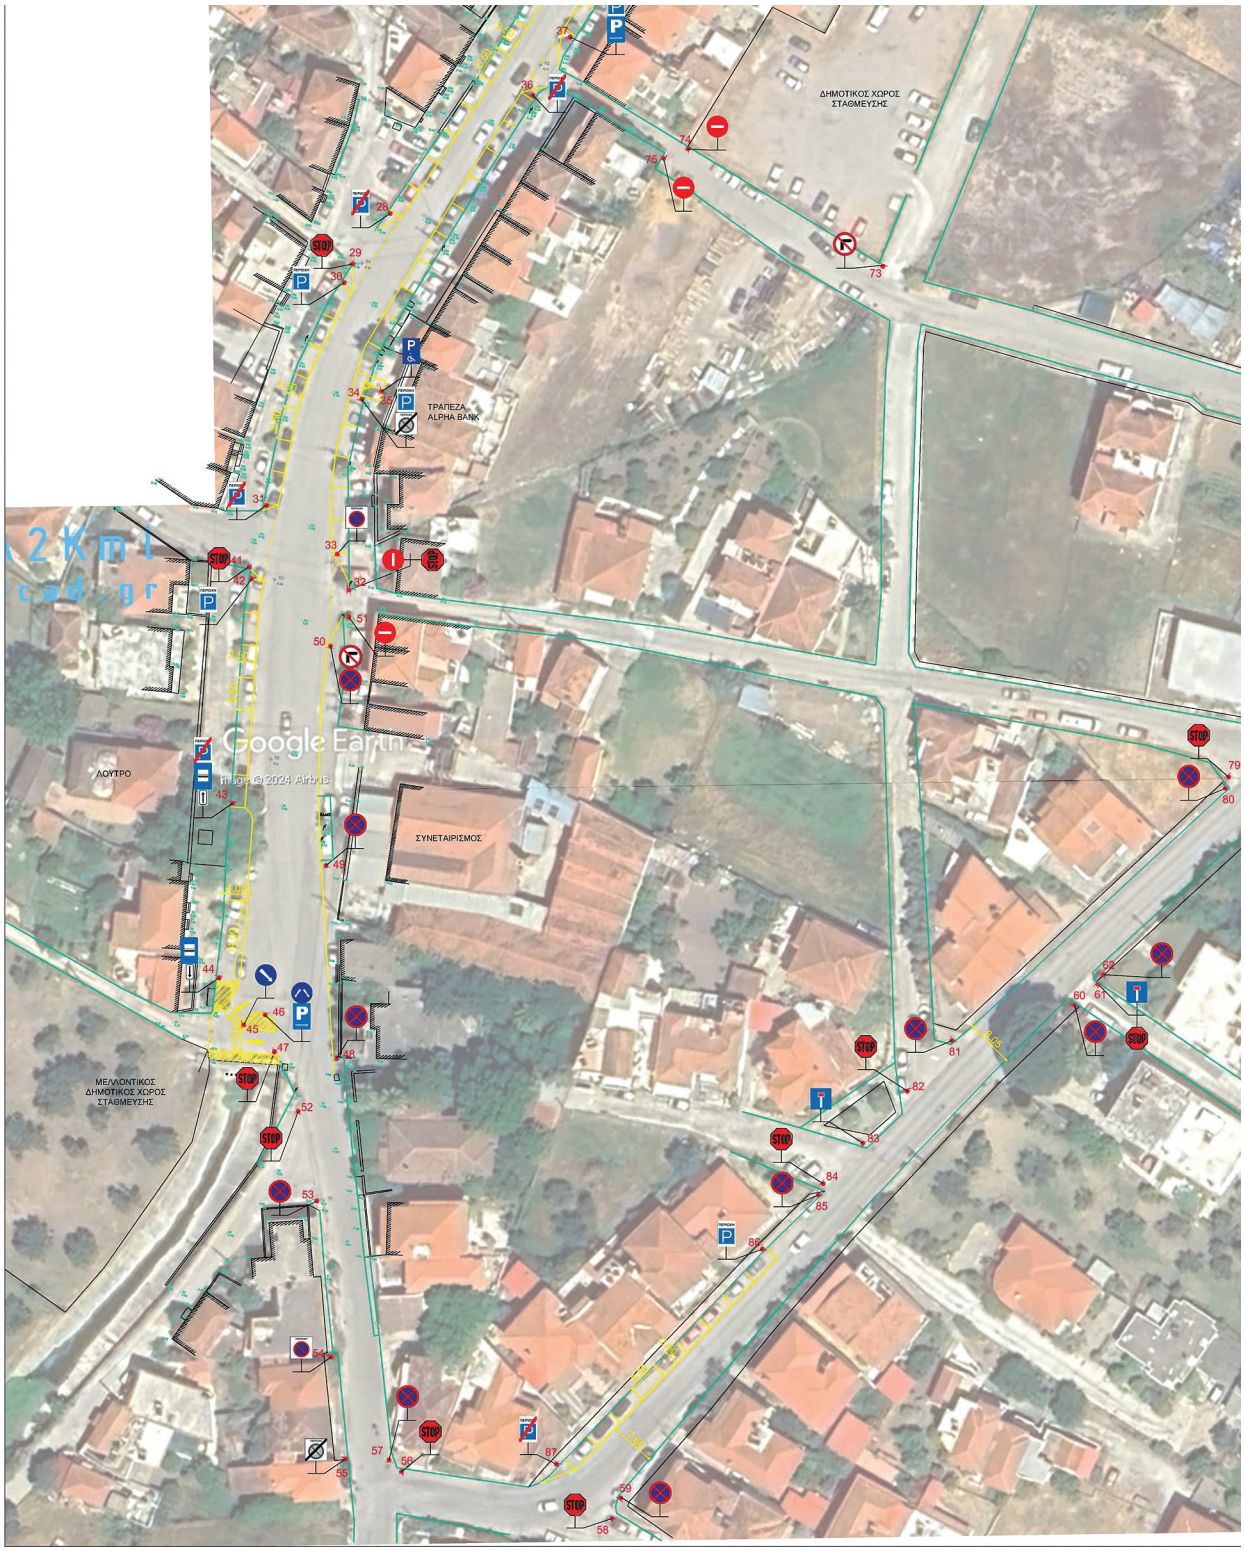
ΔΗΜΟΤΙΚΟΣ ΧΩΡΟΣ ΣΤΑΘΜΕΥΣΗΣ
ΤΡΑΠΕΖΑ ALPHA BANK
ΛΟΥΤΡΟ
ΣΥΝΕΤΑΙΡΙΣΜΟΣ
ΜΕΛΛΟΝΤΙΚΟΣ ΔΗΜΟΤΙΚΟΣ ΧΩΡΟΣ ΣΤΑΘΜΕΥΣΗΣ
Google Earth
Image © 2024 Airbus

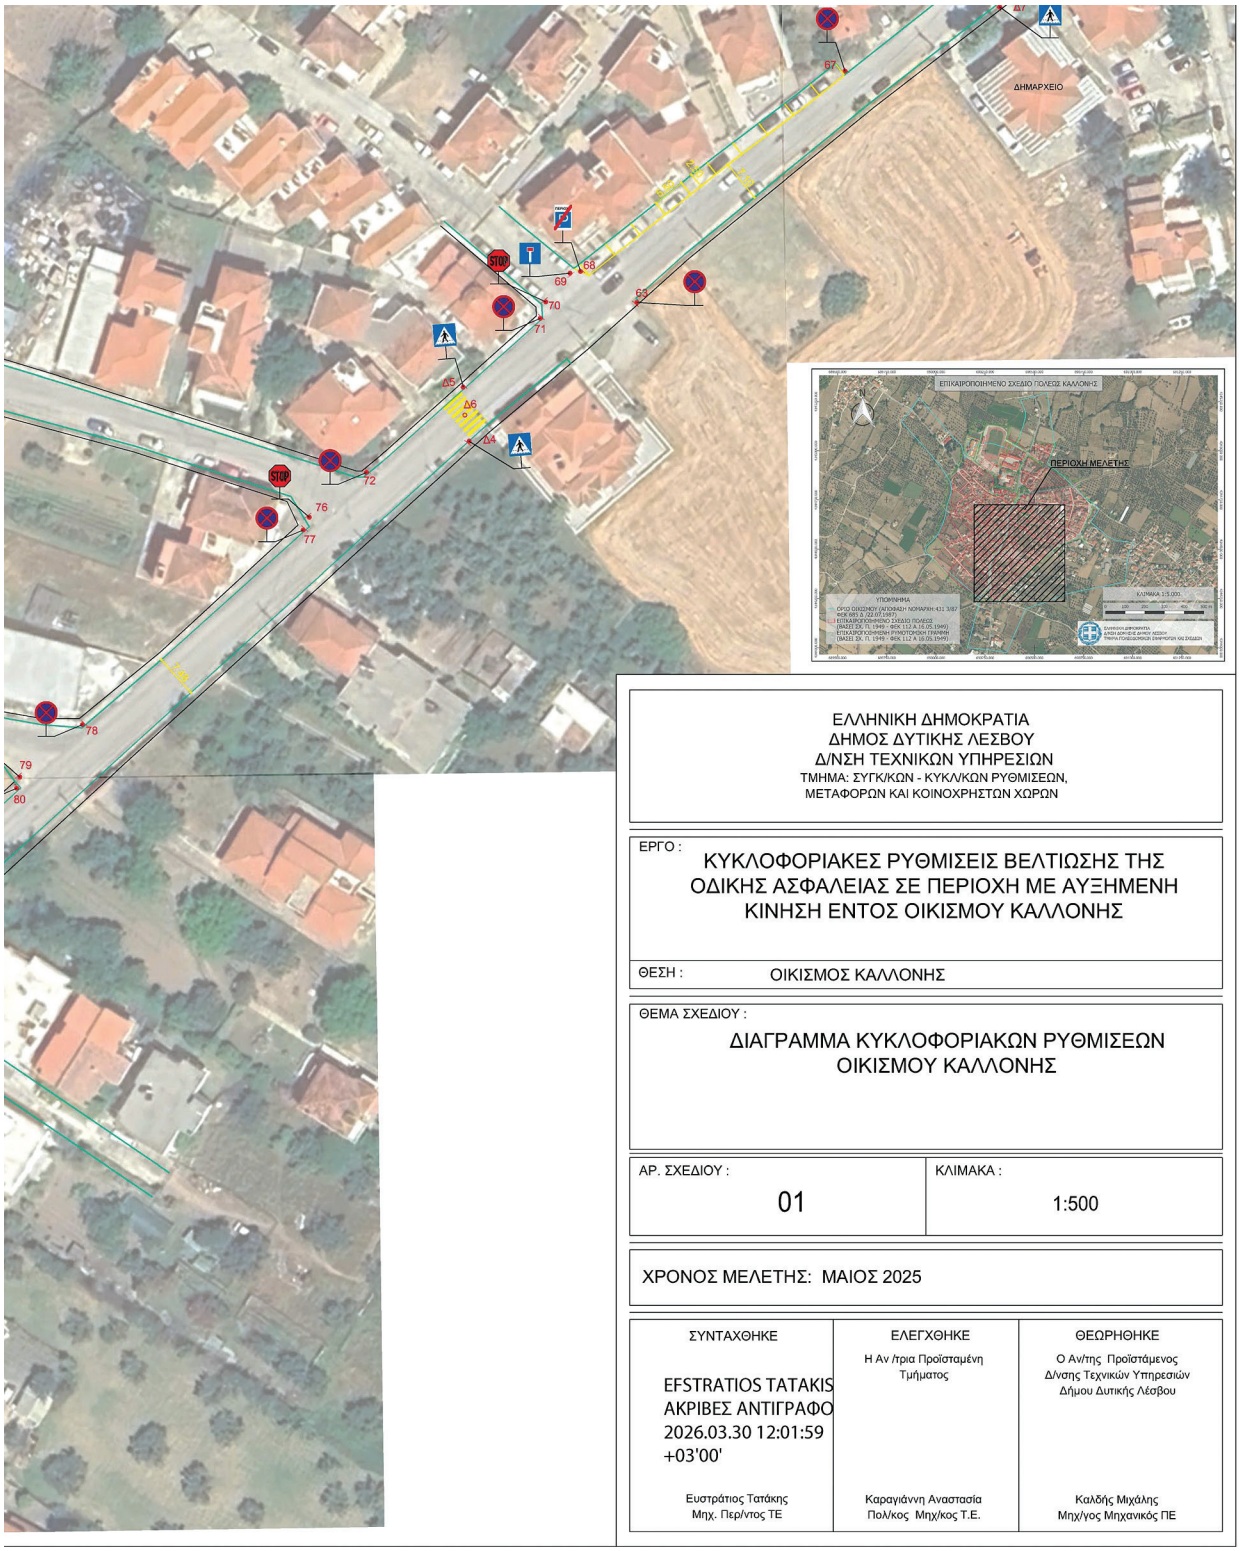

ΕΛΛΗΝΙΚΗ ΔΗΜΟΚΡΑΤΙΑ
ΔΗΜΟΣ ΔΥΤΙΚΗΣ ΛΕΣΒΟΥ
Δ/ΝΣΗ ΤΕΧΝΙΚΩΝ ΥΠΗΡΕΣΙΩΝ
ΤΜΗΜΑ: ΣΥΓΚ/ΚΩΝ - ΚΥΚΛ/ΚΩΝ ΡΥΘΜΙΣΕΩΝ, ΜΕΤΑΦΟΡΩΝ ΚΑΙ ΚΟΙΝΟΧΡΗΣΤΩΝ ΧΩΡΩΝ

ΕΡΓΟ :
ΚΥΚΛΟΦΟΡΙΑΚΕΣ ΡΥΘΜΙΣΕΙΣ ΒΕΛΤΙΩΣΗΣ ΤΗΣ ΟΔΙΚΗΣ ΑΣΦΑΛΕΙΑΣ ΣΕ ΠΕΡΙΟΧΗ ΜΕ ΑΥΞΗΜΕΝΗ ΚΙΝΗΣΗ ΕΝΤΟΣ ΟΙΚΙΣΜΟΥ ΚΑΛΛΟΝΗΣ

ΘΕΣΗ : ΟΙΚΙΣΜΟΣ ΚΑΛΛΟΝΗΣ

ΘΕΜΑ ΣΧΕΔΙΟΥ :
ΔΙΑΓΡΑΜΜΑ ΚΥΚΛΟΦΟΡΙΑΚΩΝ ΡΥΘΜΙΣΕΩΝ ΟΙΚΙΣΜΟΥ ΚΑΛΛΟΝΗΣ

ΑΡ. ΣΧΕΔΙΟΥ :	ΚΛΙΜΑΚΑ :
01	1:500

ΧΡΟΝΟΣ ΜΕΛΕΤΗΣ: ΜΑΙΟΣ 2025

ΣΥΝΤΑΧΘΗΚΕ	ΕΛΕΓΧΘΗΚΕ	ΘΕΩΡΗΘΗΚΕ
EFSTRATIOS TATAKIS ΑΚΡΙΒΕΣ ΑΝΤΙΓΡΑΦΟ 2026.03.30 12:01:59 +03'00' Ευστράτιος Τατάκης Μηχ. Περ/ντος ΤΕ	Η Αν /τρια Προϊσταμένη Τμήματος Καραγιάννη Αναστασία Πολ/κος Μηχ/κος Τ.Ε.	Ο Αν/της Προϊστάμενος Δ/νσης Τεχνικών Υπηρεσιών Δήμου Δυτικής Λέσβου Καλδής Μιχάλης Μηχ/γος Μηχανικός ΠΕ

Η απόφαση αυτή να δημοσιευθεί στην Εφημερίδα της Κυβερνήσεως.

Πειραιάς, 30 Μαρτίου 2026

Με εντολή Γραμματέως Αποκεντρωμένης Διοίκησης
Ο Αναπληρωτής Προϊστάμενος της Διεύθυνσης Τεχνικού Ελέγχου

ΚΩΝΣΤΑΝΤΙΝΟΣ ΝΤΟΥΦΕΞΗΣ-ΑΜΟΥΡΓΙΑΝΟΣ

ΕΘΝΙΚΟ ΤΥΠΟΓΡΑΦΕΙΟ

Το Εθνικό Τυπογραφείο αποτελεί δημόσια υπηρεσία υπαγόμενη στην Προεδρία της Κυβέρνησης και έχει την ευθύνη τόσο για τη σύνταξη, διαχείριση, εκτύπωση και κυκλοφορία των Φύλλων της Εφημερίδας της Κυβερνήσεως (ΦΕΚ), όσο και για την κάλυψη των εκτυπωτικών - εκδοτικών αναγκών του δημοσίου και του ευρύτερου δημόσιου τομέα (ν. 3469/2006/Α΄ 131 και π.δ. 29/2018/Α΄58).

1. ΦΥΛΛΟ ΤΗΣ ΕΦΗΜΕΡΙΔΑΣ ΤΗΣ ΚΥΒΕΡΝΗΣΕΩΣ (ΦΕΚ)

• Τα **ΦΕΚ σε ηλεκτρονική μορφή** διατίθενται δωρεάν στο **www.et.gr**, την επίσημη ιστοσελίδα του Εθνικού Τυπογραφείου. Όσα ΦΕΚ δεν έχουν ψηφιοποιηθεί και καταχωριστεί στην ανωτέρω ιστοσελίδα, ψηφιοποιούνται και αποστέλλονται επίσης δωρεάν με την υποβολή αιτήματος στην ηλεκτρονική διεύθυνση feksales@et.gr.

• Τα **ΦΕΚ σε έντυπη μορφή** διατίθενται σε μεμονωμένα φύλλα είτε απευθείας από το Τμήμα Πωλήσεων και Συνδρομητών, είτε ταχυδρομικά με την αποστολή αιτήματος παραγγελίας στην ηλεκτρονική διεύθυνση feksales@et.gr.

- Το κόστος ενός ασπρόμαυρου ΦΕΚ από 1 έως 16 σελίδες είναι 1,00 €, αλλά για κάθε επιπλέον οκτασέλιδο (ή μέρος αυτού) προσαυξάνεται κατά 0,20 €. Το κόστος ενός έγχρωμου ΦΕΚ από 1 έως 16 σελίδες είναι 1,50 €, αλλά για κάθε επιπλέον οκτασέλιδο (ή μέρος αυτού) προσαυξάνεται κατά 0,30 €.
- Το τεύχος Α.Σ.Ε.Π. διατίθεται δωρεάν.
- Υπάρχει δυνατότητα ετήσιας συνδρομής οποιουδήποτε τεύχους σε έντυπη μορφή μέσω του Τμήματος Πωλήσεων και Συνδρομητών.

• Τρόποι αποστολής κειμένων προς δημοσίευση:

Α. Αποστολή των εγγράφων προς δημοσίευση στο ΦΕΚ στην ηλεκτρονική διεύθυνση **https://eservices.et.gr**. Σχετικές εγκύκλιοι και οδηγίες στην ηλεκτρονική διεύθυνση του Εθνικού Τυπογραφείου (**www.et.gr**) στη διαδρομή **Ανακοινώσεις** → **Εγκύκλιοι**.

Β. Κατ’ εξαίρεση, όσοι πολίτες δεν διαθέτουν προηγμένη ψηφιακή υπογραφή μπορούν είτε να αποστέλλουν ταχυδρομικά, είτε να καταθέτουν με εκπρόσωπό τους κείμενα προς δημοσίευση εκτυπωμένα σε χαρτί στο Τμήμα Παραλαβής και Καταχώρισης Δημοσιευμάτων.

• Πληροφορίες, σχετικά με την αποστολή/κατάθεση εγγράφων προς δημοσίευση, την ημερήσια κυκλοφορία των Φ.Ε.Κ., με την πώληση των τευχών και με τους ισχύοντες τιμοκαταλόγους για όλες τις υπηρεσίες μας, περιλαμβάνονται στον ιστότοπο (www.et.gr). Επίσης μέσω του ιστότοπου δίδονται πληροφορίες σχετικά με την πορεία δημοσίευσης των εγγράφων, με βάση τον Κωδικό Αριθμό Δημοσιεύματος (ΚΑΔ). Πρόκειται για τον αριθμό που εκδίδει το Εθνικό Τυπογραφείο για όλα τα κείμενα που πληρούν τις προϋποθέσεις δημοσίευσης.

2. ΕΚΤΥΠΩΤΙΚΕΣ - ΕΚΔΟΤΙΚΕΣ ΑΝΑΓΚΕΣ ΤΟΥ ΔΗΜΟΣΙΟΥ

Το Εθνικό Τυπογραφείο ανταποκρινόμενο σε αιτήματα υπηρεσιών και φορέων του δημοσίου αναλαμβάνει να σχεδιάσει και να εκτυπώσει έντυπα, φυλλάδια, βιβλία, αφίσες, μπλοκ, μηχανογραφικά έντυπα, φακέλους για κάθε χρήση, κ.ά.

Επίσης σχεδιάζει ψηφιακές εκδόσεις, λογότυπα και παράγει οπτικοακουστικό υλικό.

Ταχυδρομική Διεύθυνση: **Καποδιστρίου 34, 10432 Αθήνα**

ΤΗΛΕΦΩΝΙΚΟ ΚΕΝΤΡΟ: 210 5279000

Ιστότοπος: **www.et.gr**

Πληροφορίες σχετικά με την λειτουργία του ιστότοπου: **helpdesk.et@et.gr**

Αποστολή εγγράφων προς δημοσίευση στο ΦΕΚ στην ηλεκτρονική διεύθυνση **https://eservices.et.gr**

ΕΞΥΠΗΡΕΤΗΣΗ ΚΟΙΝΟΥ

Πωλήσεις - Συνδρομές: (Ισόγειο, τηλ. 210 5279178 - 180)
Πληροφορίες: (Ισόγειο, Γραφείο 3 και τηλεφ. κέντρο 210 5279000)
Παραλαβή Δημοσιευτέας Ύλης: (Ισόγειο, τηλ. 210 5279139)

Ωράριο για το κοινό: Δευτέρα έως και Παρασκευή: 8:00 - 13:30

0201930020426000 8