17.04.2026 17:28:09
ΨΗΦΙΑΚΑ
ΥΠΟΓΕΓΡΑΜΜΕΝΟ
ΑΠΟ
VARVARA ZACHARAKI

ΕΦΗΜΕΡΙΔΑ
ΤΗΣ ΚΥΒΕΡΝΗΣΕΩΣ
ΤΗΣ ΕΛΛΗΝΙΚΗΣ ΔΗΜΟΚΡΑΤΙΑΣ

16 Απριλίου 2026 | ΤΕΥΧΟΣ ΔΕΥΤΕΡΟ | Αρ. Φύλλου **2168**

ΑΠΟΦΑΣΕΙΣ

Αριθμ. 9015

Έγκριση κυκλοφοριακών ρυθμίσεων στον Δήμο Δυτικής Λέσβου (αρ. απόφ. 196/2025).

Η ΓΡΑΜΜΑΤΕΑΣ ΑΠΟΚΕΝΤΡΩΜΕΝΗΣ ΔΙΟΙΚΗΣΗΣ ΑΙΓΑΙΟΥ

Έχοντας υπόψη:

1. Τις διατάξεις:

α. Του άρθρου 55, του άρθρου 112 και του άρθρου 111 του ν. 5209/2025 «Κώδικας Οδικής Κυκλοφορίας» (Α' 100),

β. των άρθρων 6, 6α, 6Β, της υποπερ. αδ της περ. α της παρ. 1 του άρθρου 73 και των άρθρων 74Α και 280 του ν. 3852/2010 «Νέα Αρχιτεκτονική της Αυτοδιοίκησης και της Αποκεντρωμένης Διοίκησης - Πρόγραμμα Καλλικράτης» (Α' 87),

γ. του π.δ. 143/2010 «Οργανισμός της Αποκεντρωμένης Διοίκησης Αιγαίου» (Α' 236),

δ. της παρ. 3.1αδ του άρθρου 40 του ν. 4735/2020 «Αρμοδιότητες Οικονομικής Επιτροπής ΟΤΑ α' και β' βαθμού και Επιτροπής Ποιότητας Ζωής ΟΤΑ α' βαθμού» (Α' 197).

2. Την υπ' αρ. 86784/19-12-2022 (Υ.Ο.Δ.Δ. 1183, ΑΔΑ: 6ΙΗ446ΜΤΛ6-ΤΩ1) απόφαση του Υπουργού Εσωτερικών, με την οποία η Μαριάννα Νικολαΐδου διορίζεται Γραμματέας Αποκεντρωμένης Διοίκησης Αιγαίου.

3. Την υπ' αρ. 1239/18-01-2023 (Β' 240, ΑΔΑ: 6Υ4ΜΟΡ1Ι-ΩΣΙ) απόφαση της Γραμματέως Α.Δ. Αιγαίου «Μεταβίβαση αρμοδιοτήτων και παροχή εξουσιοδότησης υπογραφής διοικητικών πράξεων και εγγράφων "Με εντολή Γραμματέα" στον/-ην Προϊστάμενο/-η της Γενικής Διεύθυνσης Χωροταξικής, Περιβαλλοντικής και Αγροτικής Πολιτικής της Αποκεντρωμένης Διοίκησης Αιγαίου και στους/-ις Προϊσταμένους/-ες των οργανικών μονάδων αυτής.

4. Τις υπ' αρ. 49/2012, 1115/2012 και 819/2013 αποφάσεις του Δ' Τμήματος του Συμβουλίου της Επικρατείας, αναφορικά με τη διαδικασία θέσπισης κυκλοφοριακών και άλλων συναφών ρυθμίσεων από τους ΟΤΑ για τις οδούς αρμοδιότητάς τους.

5. Το υπ' αρ. 15109/13.05.2013 έγγραφο του Υπουργείου Εσωτερικών «Εγκρίσεις αποφάσεων συλλογικών οργάνων των ΟΤΑ που αφορούν μέτρα ρύθμισης οδικής κυκλοφορίας από τους Γενικούς Γραμματείας Αποκεντρωμένων Διοικήσεων».

6. Την υπ' αρ. 15954/07.06.2024 απόφαση «Τροποποίηση της υπ' αρ. 1239/18-01-2024 απόφασης "Μεταβίβαση αρμοδιοτήτων και παροχή εξουσιοδότησης υπογραφής διοικητικών πράξεων και εγγράφων "Με εντολή Γραμματέα" στον/-ην Προϊστάμενο/-η της Γενικής Διεύθυνσης Χωροταξικής, Περιβαλλοντικής και Αγροτικής Πολιτικής της Αποκεντρωμένης Διοίκησης Αιγαίου και στους/-ις Προϊσταμένους/-ες των οργανικών μονάδων αυτής"» (Β' 3815, Α.Δ.Α.: 9Ψ1ΝΟΡ1Ι-ΦΥΘ).

7. Την υπ' αρ. 196/2025 (ΑΔΑ: 6Ν1Ω46ΜΓΘ5-0Γ1) απόφαση του Δημοτικού Συμβουλίου Δήμου Δυτικής Λέσβου και την εισήγηση και μελέτη της Διεύθυνσης Τεχνικών Υπηρεσιών του Δήμου Δυτικής Λέσβου.

8. Το υπ' αρ. 26209/13-10-2025 έγγραφο του Τμήματος Διοίκησης Ν. Λέσβου της Διεύθυνσης Διοικητικού - Οικονομικού Βορείου Αιγαίου ΑΔΑι, σύμφωνα με το οποίο η υπ' αρ. 196/2025 απόφαση του Δημοτικού Συμβουλίου του Δήμου Δυτικής Λέσβου είναι νομοτύπως ληφθείσα.

9. Το γεγονός ότι για την εφαρμογή της υπ' αρ. 196/2025, αποφάσεως του Δημοτικού Συμβουλίου Δήμου Δυτικής Λέσβου προκαλείται δαπάνη και θα βαρύνει τον κωδικό του έτους 2026 με Α.Λ.Ε. 030.3170104018

και Α.Λ.Ε. 230.3170104001, σύμφωνα με το υπ’ αρ. 6957/30-03-2026 έγγραφο της Διεύθυνσης Τεχνικών Υπηρεσιών του Δήμου Δυτικής Λέσβου.

10. Το γεγονός ότι οι διατάξεις της παρούσας δεν αφορούν σε διοικητική διαδικασία για την οποία υπάρχει υποχρέωση καταχώρισης στο ΕΜΔΔ-ΜΙΤΟΣ, αποφασίζουμε:

Εγκρίνουμε τις κυκλοφοριακές ρυθμίσεις αρμοδιότητας μας εντός οικισμού Πέτρας του Δήμου Δυτικής Λέσβου (υπ’ αρ. 196/2026 απόφαση Δημοτικού Συμβουλίου Δήμου Δυτικής Λέσβου):

- Σήμανση απαγόρευσης στάσης και στάθμευσης οχημάτων.
- Σήμανση χώρων στάθμευσης οχημάτων.
- Καθορισμός θέσεως στάθμευσης οχημάτων ΑΜΕΑ.
- Καθορισμός θέσεως στάθμευσης Λεωφορείων.
- Καθορισμός θέσεως φορτοεκφόρτωσης.
- Λοιπές σημάνσεις σύμφωνα με το ΚΟΚ.
- Διαβάσεις πεζών σύμφωνα με τις προδιαγραφές.
- Μείωση πλάτους κυκλοφορίας οδού.

Τα ανωτέρω θα εφαρμοστούν με την τοποθέτηση οριζόντιας και κατακόρυφης σήμανσης σύμφωνα με τα επισυναπτόμενα σχέδια «Διάγραμμα κυκλοφοριακών ρυθμίσεων οικισμού Πέτρας» (με αριθμούς: Κ-01 και Κ-02) που συνοδεύουν την Μελέτη Κυκλοφοριακών Ρυθμίσεων στον οικισμό Πέτρας του Δήμου Δυτικής Λέσβου.

Ο καθορισμός θέσεως πιάτσας ΤΑΞΙ δεν αποτελεί κυκλοφοριακή ρύθμιση αρμοδιότητας της Αποκεντρωμένης Διοίκησης Αιγαίου.

Με τις εξής προϋποθέσεις:

1. Να λαμβάνεται μέριμνα, ώστε με την εφαρμογή των προτεινόμενων κυκλοφοριακών ρυθμίσεων να μην επηρεάζονται οι υπηρεσίες των μέσων οδικής μαζικής μεταφοράς.

Οποιαδήποτε μεταβολή υπηρεσιών των Μέσων Οδικής Μαζικής Μεταφοράς ήθελε προκύψει συνέπεια εφαρμογής της παρούσας θα υλοποιείται αυστηρά και μόνο κατόπιν έκδοσης εγκριτικής απόφασης του κατά περίπτωση αρμοδίου οργάνου.

2. Από την εφαρμογή των προτεινομένων κυκλοφοριακών ρυθμίσεων δεν θα πρέπει να επηρεάζονται δυσμενώς τα Άτομα με Αναπηρία (ΑμεΑ).

3. Τα μέτρα που λαμβάνονται με την παρούσα απόφαση να ισχύουν από την τοποθέτηση των οικείων πινακίδων σήμανσης, των σηματοδοτών ή των διαγραμμίσεων στο οδόστρωμα, εκτός αν κατά τον χρόνο ισχύος των μέτρων αυτών η κυκλοφορία ρυθμίζεται από στελέχη της αρμόδιας Αστυνομικής Αρχής.

4. Την αυτοδίκαιη ανάκλησή της, σε περίπτωση μη τήρησης των όρων και των προϋποθέσεων που έχουν τεθεί από τους αρμόδιους φορείς καθώς και με την απόφαση αυτή.

5. Τη μη νομιμοποίηση τυχόν παράνομων ενεργειών.

6. Την παρακολούθηση της ακριβούς εκτέλεσης των όρων που έχουν τεθεί με αυτή από τις αρχές προς τις οποίες αποστέλλεται, στα πλαίσια των αρμοδιοτήτων τους.


7. Να τηρούνται απαρέγκλιτα τα όσα αναγράφονται στις εισηγήσεις και μελέτες από την Διεύθυνση Τεχνικών Υπηρεσιών του Δήμου Δυτικής Λέσβου, βάσει των οποίων ελήφθησαν οι εν λόγω αποφάσεις του Δημοτικού Συμβουλίου Δυτικής Λέσβου.

Η ασφάλεια οδικής κυκλοφορίας έως υλοποίησης των εν λόγω ρυθμίσεων, οι απαραίτητες σημάνσεις, η ενημέρωση των πολιτών που άπτονται των παραπάνω κυκλοφοριακών ρυθμίσεων καθώς και η υλοποίηση αυτών, αποτελούν μέριμνα και ευθύνη του Δήμου.


Η παρούσα απόφαση εκδίδεται μόνο ως προς τη ρύθμιση οδικής κυκλοφορίας σε οδούς και σε χώρους που χρησιμοποιούνται για δημόσια κυκλοφορία οχημάτων, πεζών και ζώων και ουδόλως μπορεί να χρησιμοποιηθεί ως αποδεικτικό στοιχείο για τον χαρακτηρισμό αυτών και τη νομιμότητά τους.

Η παρούσα δεν καλύπτει και δεν υποκαθιστά λοιπές απαιτούμενες κατά νόμο προβλεπόμενες στην περίπτωση γνωμοδοτήσεις (π.χ. Συμβουλίου Αρχιτεκτονικής) και αδειοδοτήσεις. Οι όποιες γνωμοδοτήσεις και αδειοδοτήσεις, εφόσον απαιτούνται κατά την περίπτωση, να έχουν ληφθεί πριν την έναρξη των εργασιών.


Κατά της απόφασης αυτής μπορεί να ασκηθεί προσφυγή από οποιονδήποτε έχει έννομο συμφέρον ενώπιον του Υπουργού Υποδομών και Μεταφορών, μέσα σε διάστημα τριάντα (30) ημερών από τη λήψη της.

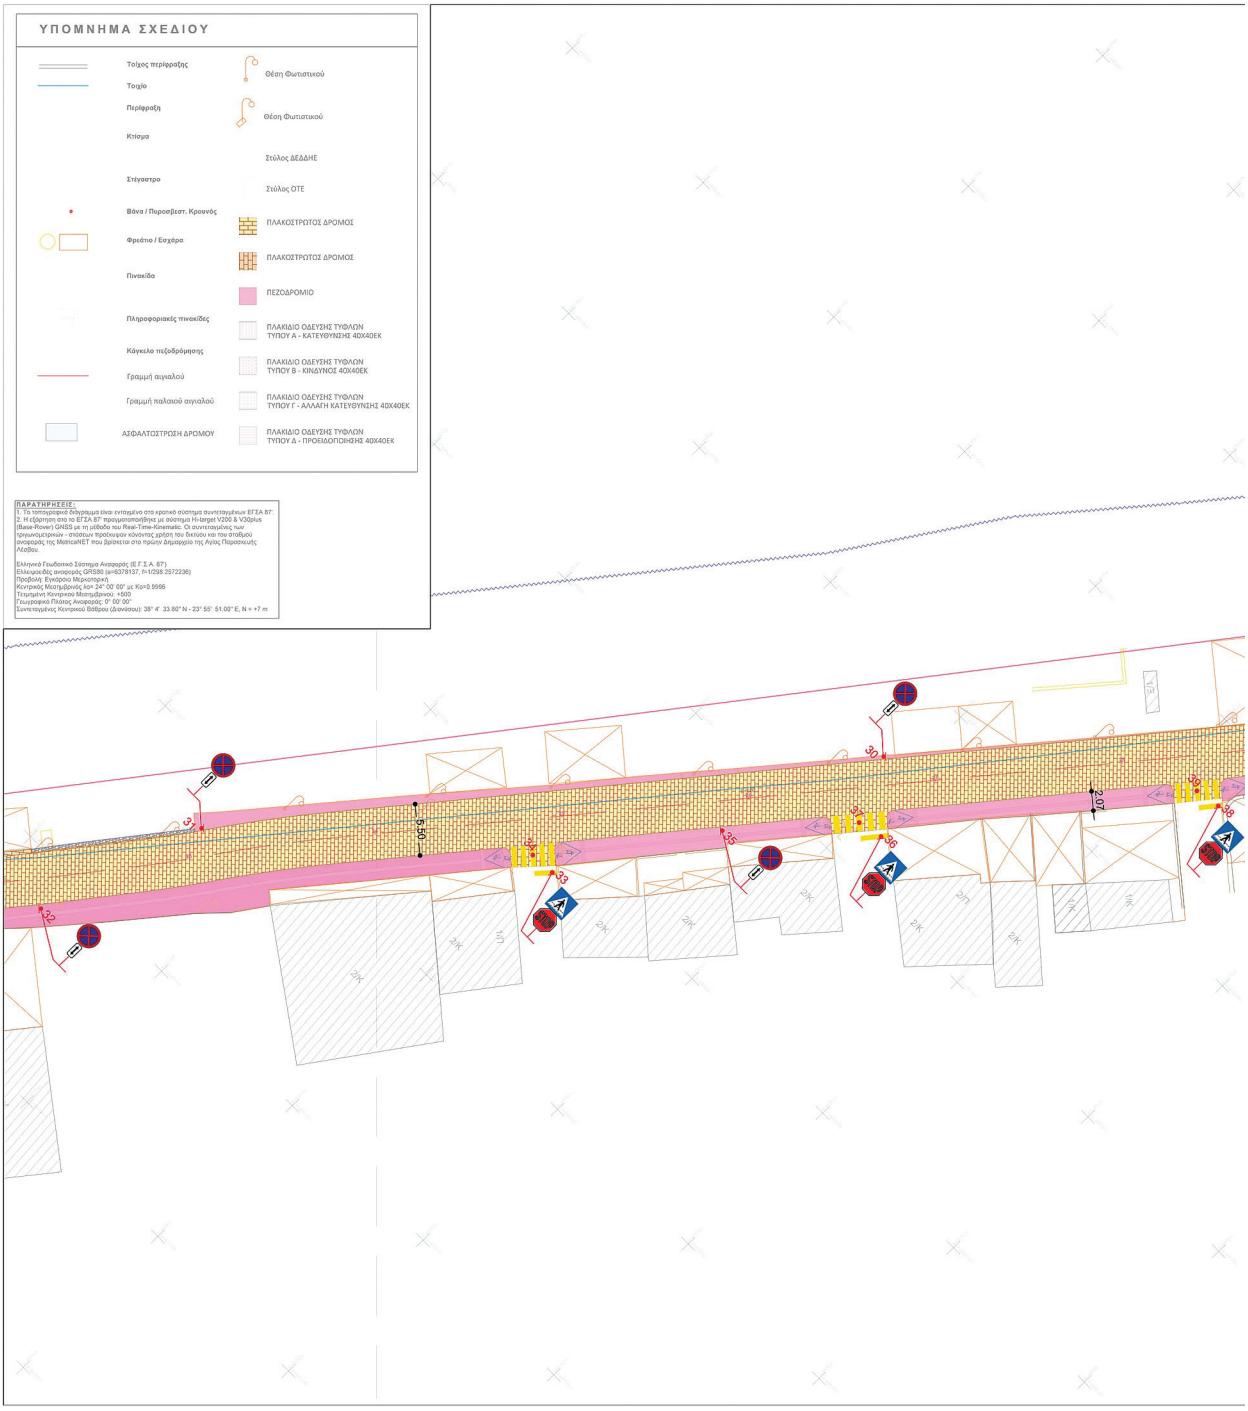

ΕΘΝΙΚΟ ΤΥΠΟΓΡΑΦΕΙΟ
Για τεχνικούς λόγους στο σχεδιάγραμμα, από το ηλεκτρονικό αρχείο, έγινε σμίκρυνση κατά ποσοστό 31%

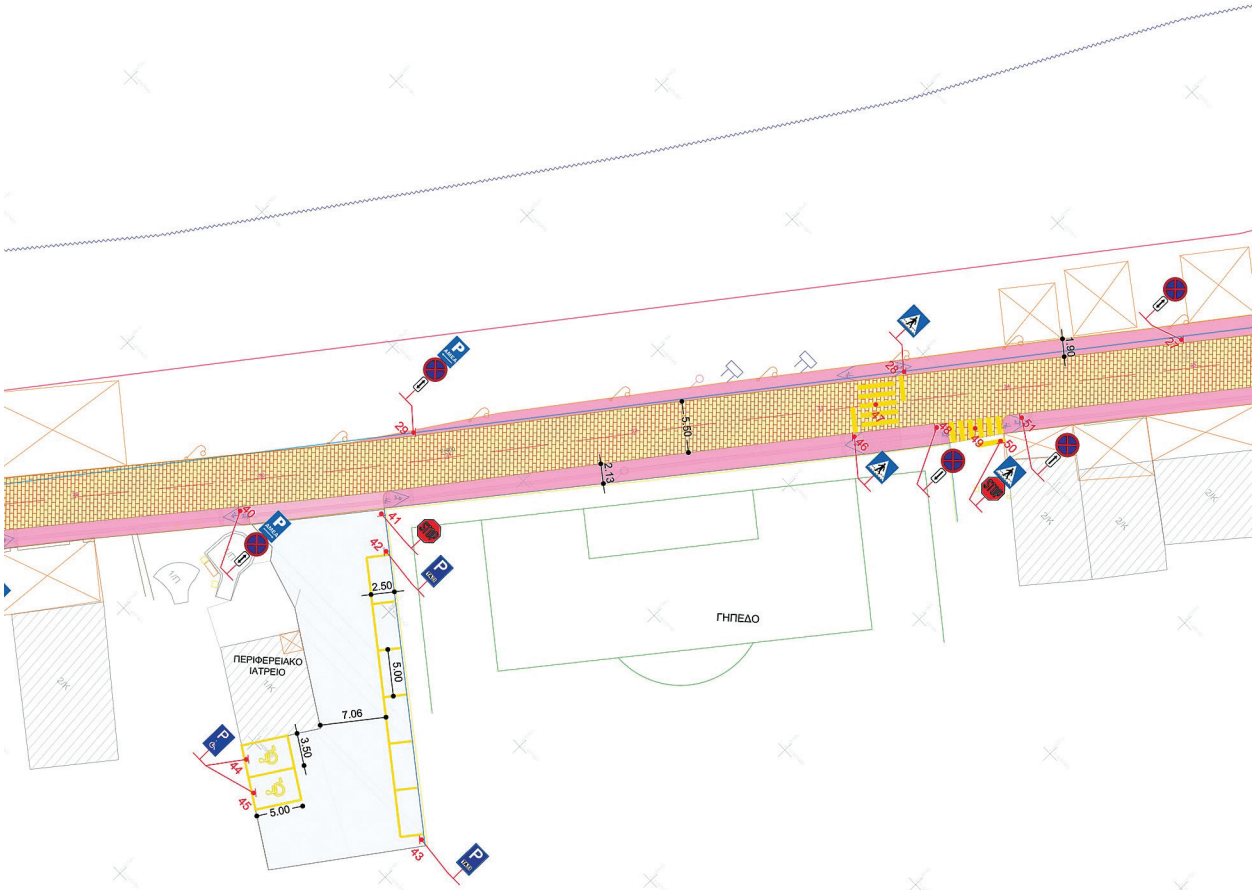
ΓΗΠΕΔΟ
ΠΕΡΙΦΕΡΕΙΑΚΟ ΙΑΤΡΕΙΟ
2.50
5.00
7.06
3.50
5.00
5.80
2.13
1.80


ΠΑΙΔΙΚΗ ΧΑΡΑ
7.00
5.50
2.05
2.15
.75
5.00
6.16

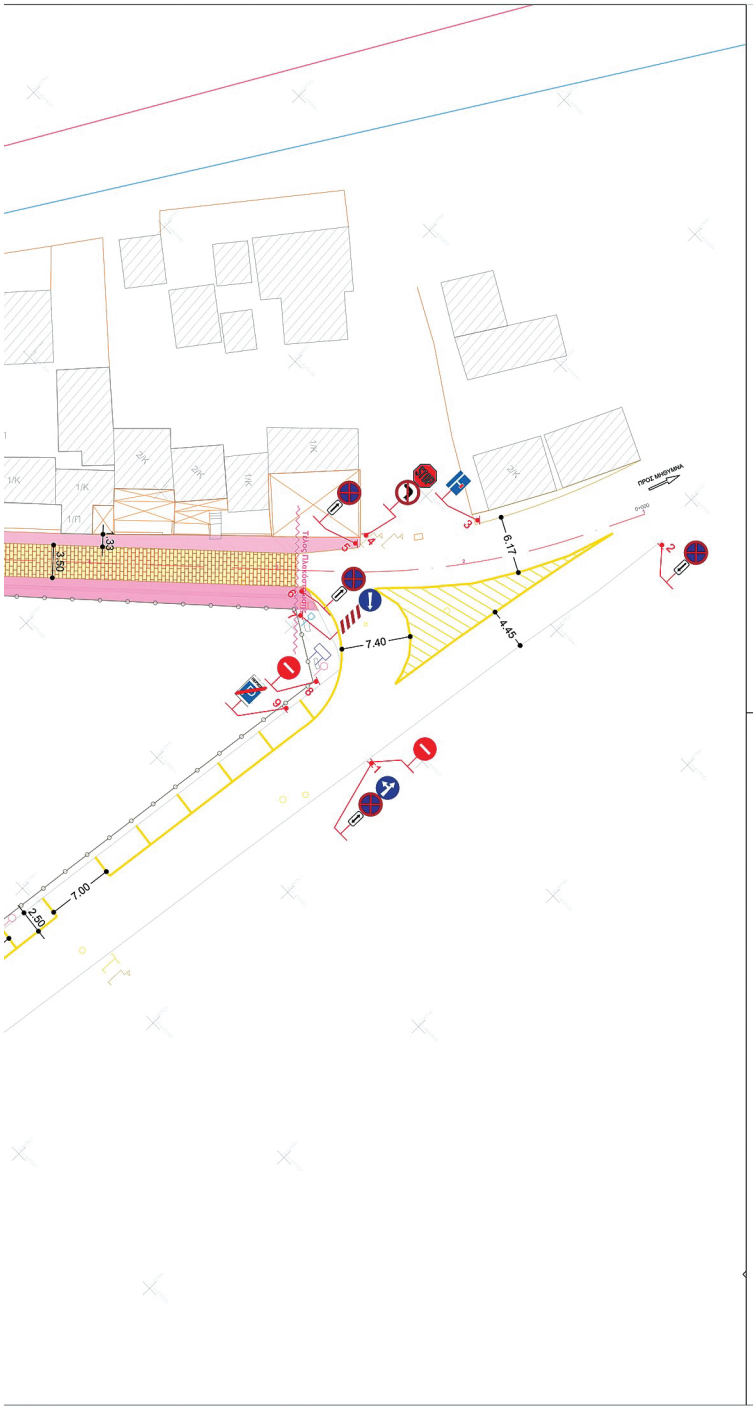

ΥΠΟΜΝΗΜΑ

ΔΙΑΒΑΣΗ ΠΕΖΩΝ

ΔΙΑΓΡΑΜΜΙΣΕΙΣ

ΠΙΝΑΚΙΔΑ ΣΗΜΑΝΣΗΣ (ΑΡΙΘΜΗΣΗ ΒΑΣΕΙ Κ.Ο.Κ.)

α/α	X	Y	ΠΙΝΑΚΙΔΕΣ
1	687816	4355616	Ρ-51α, Ρ-40, ΠΡ04β, Ρ-7
2	687821	4355654	Ρ-40, ΠΡ04γ
3	687806	4355642	ΠΡ4
4	687799	4355632	Ρ-2, Ρ-27
5	687798	4355631	Ρ-40, ΠΡ04β, Ρ-7
6	687798	4355623	Ρ-40, ΠΡ04α
7	687800	4355622	Ρ-52δ, Π77
8	687806	4355618	Ρ-7
9	687806	4355614	Π-31β
10	687799	4355554	Π-31α
11	687794	4355537	Ρ-40, ΠΡ04γ, Ρ-7
12	687790	4355531	Ρ-7
13	687800	4355522	Ρ-40, ΠΡ04γ
14	687809	4355544	Ρ-40, ΠΡ04α
15	687783	4355537	Ρ-40, ΠΡ04α
16	687777	4355542	Ρ-40, ΠΡ04γ
17	687770	4355548	Π21
18	687774	4355549	ΚΕΝΤΡΟ ΔΙΑΒΑΣΗΣ
19	687774	4355553	Π21
20	687767	4355551	Ρ-40, ΠΡ04α
21	687759	4355557	Ρ-40, ΠΡ04γ
22	687743	4355567	Ρ-40, ΠΡ04β, Π9
23	687752	4355578	Ρ-40, ΠΡ04β
24	687725	4355560	Ρ-40, ΠΡ04β
25	687719	4355557	ΦΟΡΤΟΕΚΦΟΡΤΩΣΗΣ
26	687698	4355527	Π21
27	687678	4355501	Ρ-40, ΠΡ04β
28	687660	4355477	Π21
29	687628	4355435	Π-31γ, Ρ-40, ΠΡ04β
30	687577	4355371	Ρ-40, ΠΡ04β
31	687532	4355314	Ρ-40, ΠΡ04β
32	687526	4355295	Ρ-40, ΠΡ04β
33	687562	4355337	Π21, Ρ-2
34	687559	4355337	ΚΕΝΤΡΟ ΔΙΑΒΑΣΗΣ
35	687571	4355353	Ρ-40, ΠΡ04β
36	687583	4355365	Π21, Ρ-2
37	687581	4355364	ΚΕΝΤΡΟ ΔΙΑΒΑΣΗΣ
38	687606	4355393	Π21, Ρ-2
39	687603	4355393	ΚΕΝΤΡΟ ΔΙΑΒΑΣΗΣ
40	687821	4355416	Π-31γ, Ρ-40, ΠΡ04β
41	687832	4355427	Ρ-2
42	687635	4355424	Ρ-70 ΤΑΞΙ
43	687660	4355406	Ρ-70 ΤΑΞΙ
44	687640	4355398	Ρ-71
45	687643	4355396	Ρ-71
46	687681	4355469	Π21
47	687660	4355473	ΚΕΝΤΡΟ ΔΙΑΒΑΣΗΣ
48	687687	4355476	Ρ-40, ΠΡ04γ
49	687670	4355478	ΚΕΝΤΡΟ ΔΙΑΒΑΣΗΣ
50	687672	4355479	Π21, Ρ-2
51	687672	4355483	Ρ-40, ΠΡ04α
52	687700	4355518	Π21
53	687699	4355523	ΚΕΝΤΡΟ ΔΙΑΒΑΣΗΣ
54	687704	4355525	Ρ-40, ΠΡ04β

ΕΛΛΗΝΙΚΗ ΔΗΜΟΚΡΑΤΙΑ
ΔΗΜΟΣ ΔΥΤΙΚΗΣ ΛΕΣΒΟΥ
Δ/ΝΣΗ ΤΕΧΝΙΚΩΝ ΥΠΗΡΕΣΙΩΝ
ΤΜΗΜΑ: ΣΥΓΚ/ΚΩΝ - ΚΥΚΛ/ΚΩΝ ΡΥΘΜΙΣΕΩΝ, ΜΕΤΑΦΟΡΩΝ ΚΑΙ ΚΟΙΝΟΧΡΗΣΤΩΝ ΧΩΡΩΝ

ΕΡΓΟ : ΑΝΑΠΛΑΣΗ ΠΑΡΑΛΙΑΚΗΣ ΟΔΟΥ ΠΕΤΡΑΣ ΔΗΜΟΥ ΔΥΤΙΚΗΣ ΛΕΣΒΟΥ


ΣΤΑΔΙΟ : ΚΥΚΛΟΦΟΡΙΑΚΗ ΜΕΛΕΤΗ

ΘΕΜΑ ΣΧΕΔΙΟΥ : ΔΙΑΓΡΑΜΜΑ ΚΥΚΛΟΦΟΡΙΑΚΩΝ ΡΥΘΜΙΣΕΩΝ ΟΙΚΙΣΜΟΥ ΠΕΤΡΑΣ


ΑΡ. ΣΧΕΔΙΟΥ :	ΚΛΙΜΑΚΑ :
K-01	1:250


ΧΡΟΝΟΣ ΜΕΛΕΤΗΣ: ΙΟΥΛΙΟΣ 2025


ΣΥΝΤΑΧΘΗΚΕ	ΕΛΕΓΧΘΗΚΕ	ΘΕΩΡΗΘΗΚΕ
EFSTRATIOS TATAKIS ΑΚΡΙΒΕΣ ΑΝΤΙΓΡΑΦΟ 2025.08.07 12:09:16 +03'00' Ευστράτιος Τατάκης Μηχ. Περ/ντος ΤΕ	Η Αν /τρια Προϊσταμένη Τμήματος Καραγιάννη Αναστασία Πολ/κος Μηχ/κος Τ.Ε.	Ο Αν/της Προϊστάμενος Δ/νσης Τεχνικών Υπηρεσιών Δήμου Δυτικής Λέσβου Καλδής Μιχάλης Μηχ/γος Μηχανικός ΠΕ

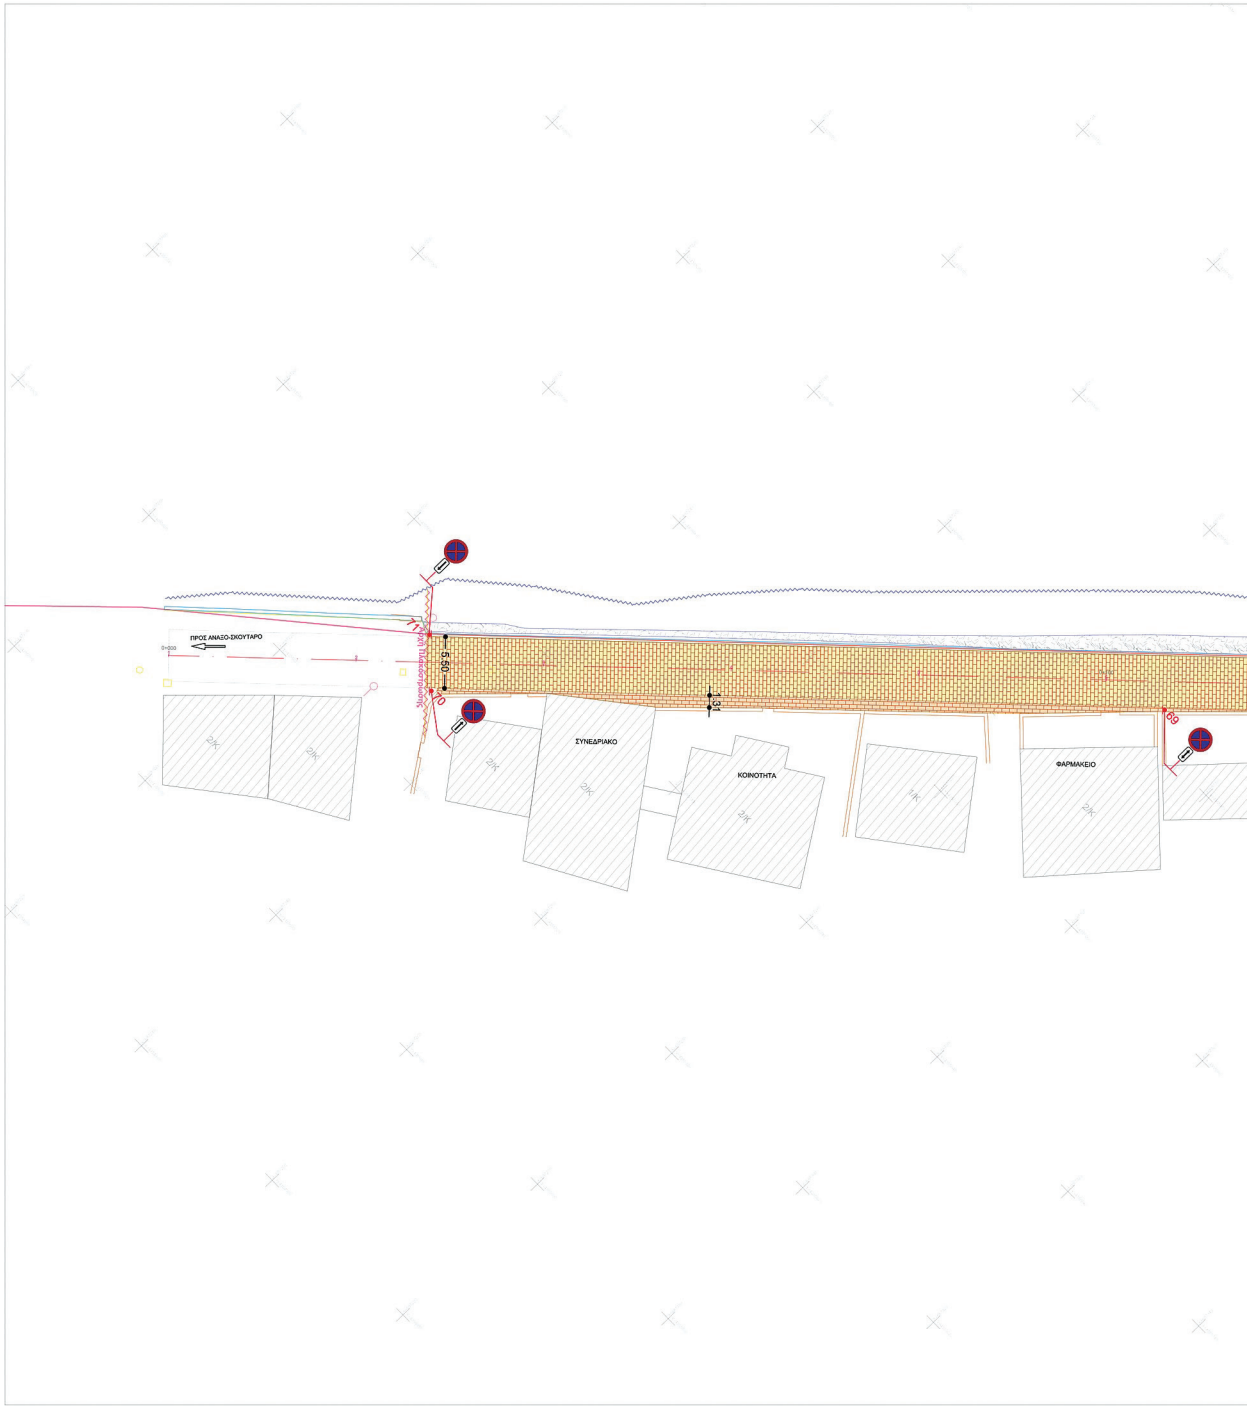

ΕΘΝΙΚΟ ΤΥΠΟΓΡΑΦΕΙΟ
Για τεχνικούς λόγους στο σχεδιάγραμμα, από το ηλεκτρονικό αρχείο, έγινε σμίκρυνση κατά ποσοστό 31%

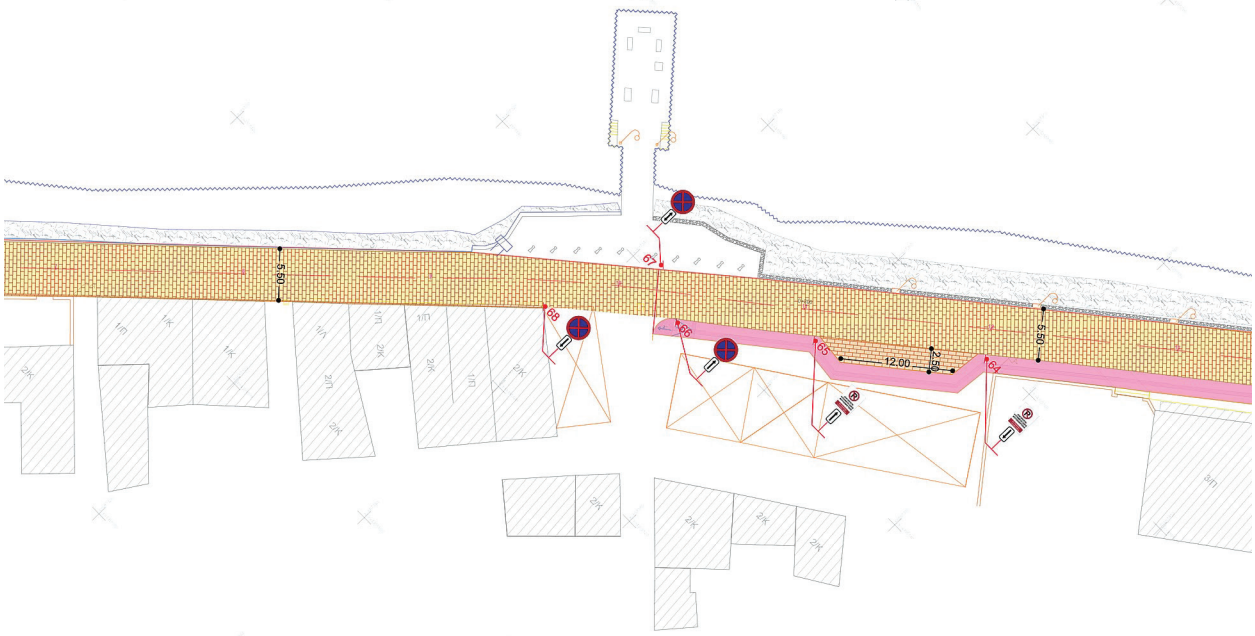
5.60
67
68
66
65
12.00
63
64
5.60

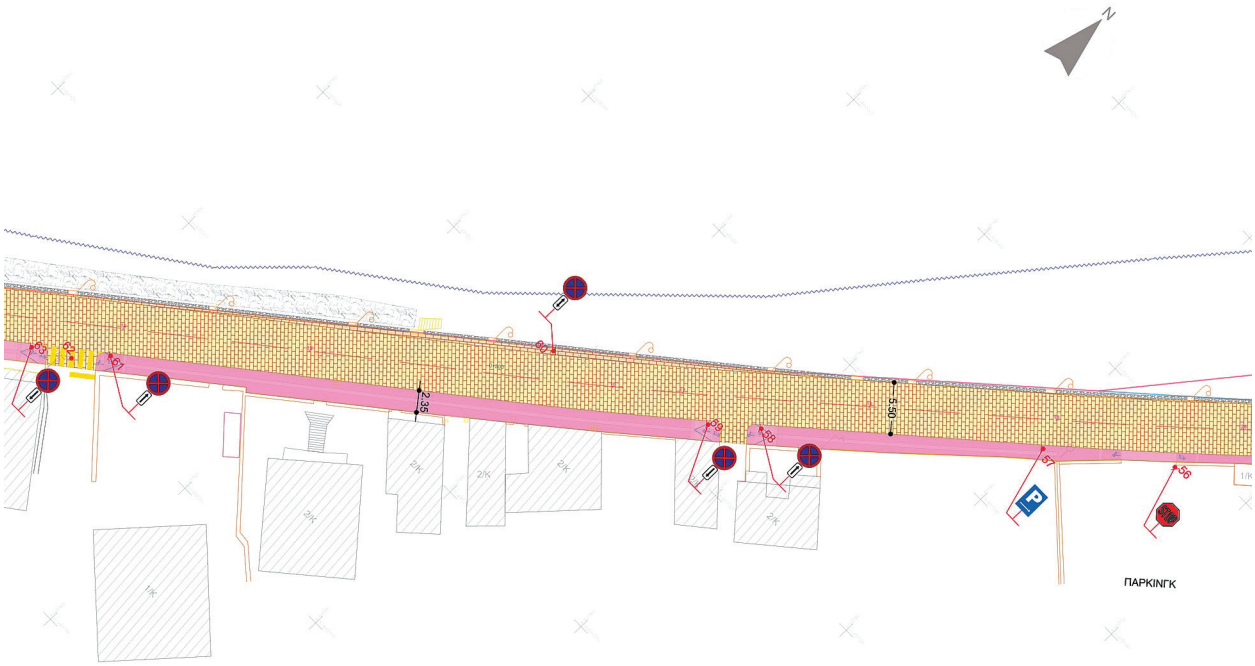
N
2.35
5.50
ΠΑΡΚΙΝΓΚ

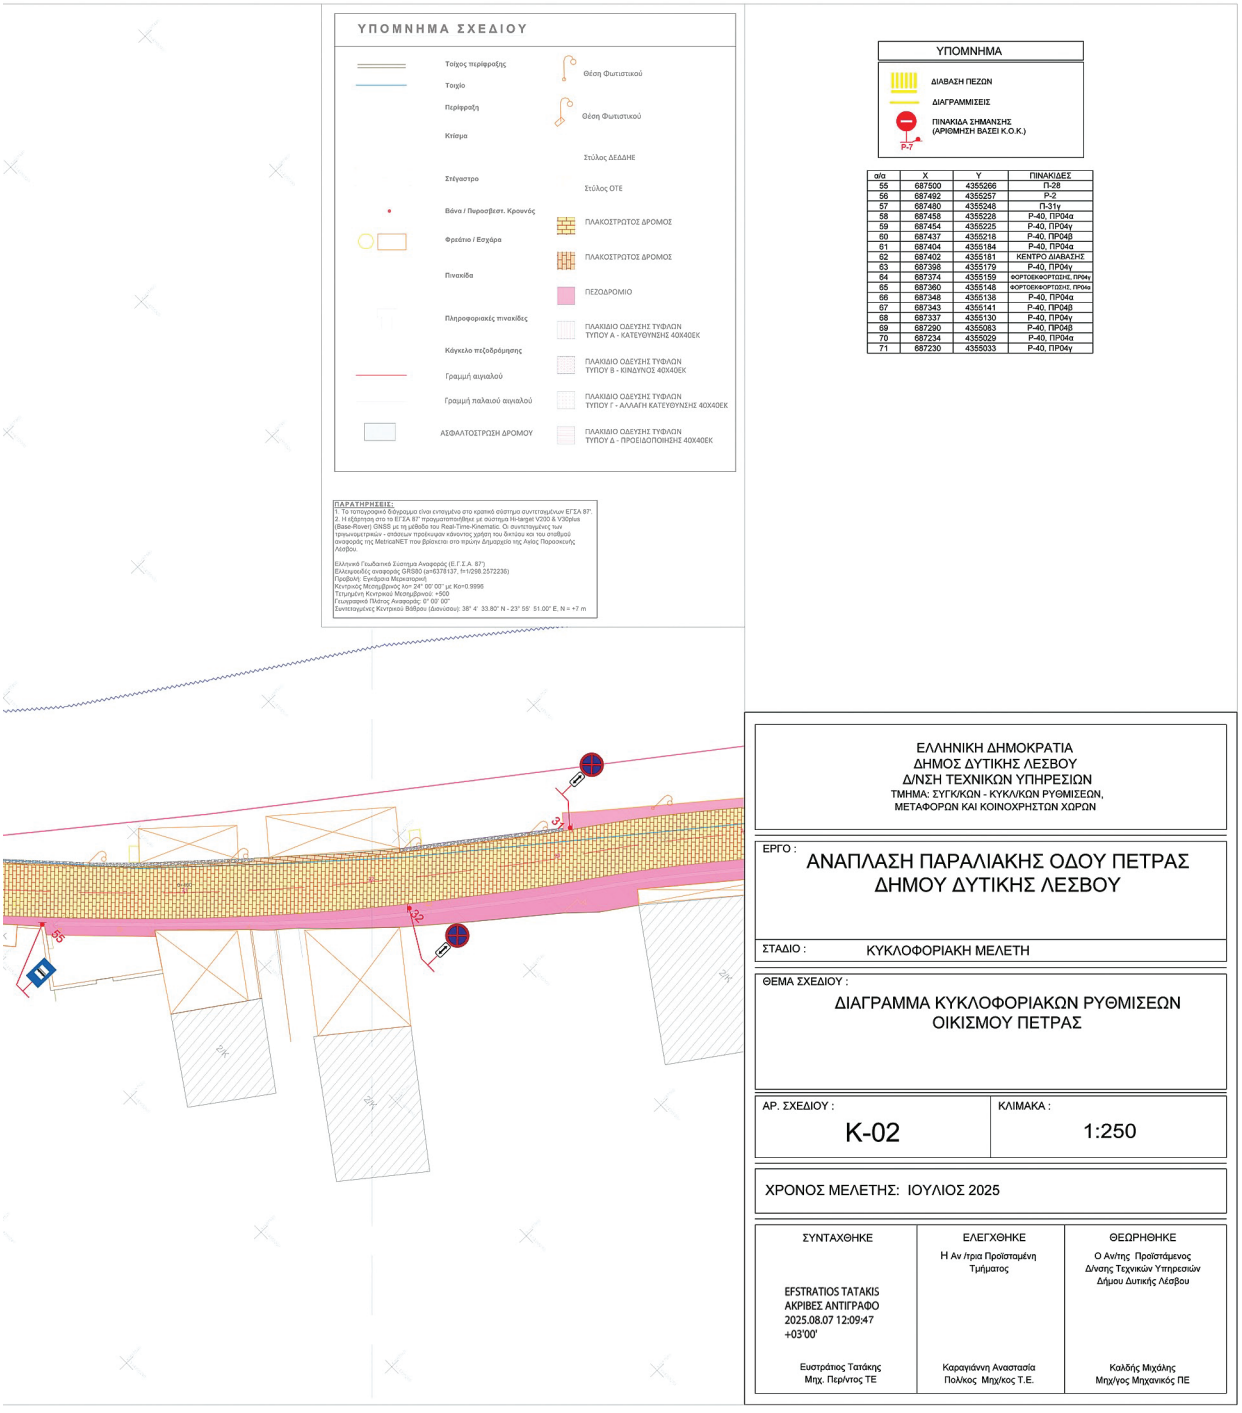

ΥΠΟΜΝΗΜΑ

ΔΙΑΒΑΣΗ ΠΕΖΩΝ

ΔΙΑΓΡΑΜΜΙΣΕΙΣ

ΠΙΝΑΚΙΔΑ ΣΗΜΑΝΣΗΣ (ΑΡΙΘΜΗΣΗ ΒΑΣΕΙ Κ.Ο.Κ.)

P-7

α/α	X	Y	ΠΙΝΑΚΙΔΕΣ
55	687500	4355266	Π-28
56	687492	4355257	Π-2
57	687480	4355248	Π-31γ
58	687458	4355228	Ρ-40, ΠΡΟ4α
59	687454	4355225	Ρ-40, ΠΡΟ4γ
60	687437	4355218	Ρ-40, ΠΡΟ4β
61	687404	4355184	Ρ-40, ΠΡΟ4α
62	687402	4355181	ΚΕΝΤΡΟ ΔΙΑΒΑΣΗΣ
63	687398	4355179	Ρ-40, ΠΡΟ4γ
64	687374	4355159	ΦΟΡΤΟΕΚΦΟΡΤΩΣΗΣ, ΠΡΟ4γ
65	687360	4355148	ΦΟΡΤΟΕΚΦΟΡΤΩΣΗΣ, ΠΡΟ4α
66	687348	4355138	Ρ-40, ΠΡΟ4α
67	687343	4355141	Ρ-40, ΠΡΟ4β
68	687337	4355130	Ρ-40, ΠΡΟ4γ
69	687290	4355083	Ρ-40, ΠΡΟ4β
70	687234	4355029	Ρ-40, ΠΡΟ4α
71	687230	4355033	Ρ-40, ΠΡΟ4γ

ΕΛΛΗΝΙΚΗ ΔΗΜΟΚΡΑΤΙΑ
ΔΗΜΟΣ ΔΥΤΙΚΗΣ ΛΕΣΒΟΥ
Δ/ΝΣΗ ΤΕΧΝΙΚΩΝ ΥΠΗΡΕΣΙΩΝ
ΤΜΗΜΑ: ΣΥΓΚ/ΚΩΝ - ΚΥΚΛ/ΚΩΝ ΡΥΘΜΙΣΕΩΝ, ΜΕΤΑΦΟΡΩΝ ΚΑΙ ΚΟΙΝΟΧΡΗΣΤΩΝ ΧΩΡΩΝ

ΕΡΓΟ :
ΑΝΑΠΛΑΣΗ ΠΑΡΑΛΙΑΚΗΣ ΟΔΟΥ ΠΕΤΡΑΣ
ΔΗΜΟΥ ΔΥΤΙΚΗΣ ΛΕΣΒΟΥ

ΣΤΑΔΙΟ : ΚΥΚΛΟΦΟΡΙΑΚΗ ΜΕΛΕΤΗ

ΘΕΜΑ ΣΧΕΔΙΟΥ :
ΔΙΑΓΡΑΜΜΑ ΚΥΚΛΟΦΟΡΙΑΚΩΝ ΡΥΘΜΙΣΕΩΝ
ΟΙΚΙΣΜΟΥ ΠΕΤΡΑΣ

ΑΡ. ΣΧΕΔΙΟΥ :	ΚΛΙΜΑΚΑ :
K-02	1:250

ΧΡΟΝΟΣ ΜΕΛΕΤΗΣ: ΙΟΥΛΙΟΣ 2025

ΣΥΝΤΑΧΘΗΚΕ	ΕΛΕΓΧΘΗΚΕ	ΘΕΩΡΗΘΗΚΕ
EFSTRATIOS TATAKIS ΑΚΡΙΒΕΣ ΑΝΤΙΓΡΑΦΟ 2025.08.07 12:09:47 +03'00' Ευστράτιος Τατάκης Μηχ. Περ/ντος ΤΕ	Η Αν /τρια Προϊσταμένη Τμήματος Καραγιάννη Αναστασία Πολ/κος Μηχ/κος Τ.Ε.	Ο Αν/της Προϊστάμενος Δ/νσης Τεχνικών Υπηρεσιών Δήμου Δυτικής Λέσβου Καλδής Μιχάλης Μηχ/γος Μηχανικός ΠΕ

Η απόφαση αυτή να δημοσιευθεί στην Εφημερίδα της Κυβερνήσεως.

Πειραιάς, 6 Απριλίου 2026

Με εντολή Γραμματέως Αποκεντρωμένης Διοίκησης
Ο Αναπληρωτής Προϊστάμενος της Διεύθυνσης Τεχνικού Ελέγχου

ΚΩΝΣΤΑΝΤΙΝΟΣ ΝΤΟΥΦΕΞΗΣ-ΑΜΟΥΡΓΙΑΝΟΣ

ΕΘΝΙΚΟ ΤΥΠΟΓΡΑΦΕΙΟ

Το Εθνικό Τυπογραφείο αποτελεί δημόσια υπηρεσία υπαγόμενη στην Προεδρία της Κυβέρνησης και έχει την ευθύνη τόσο για τη σύνταξη, διαχείριση, εκτύπωση και κυκλοφορία των Φύλλων της Εφημερίδας της Κυβερνήσεως (ΦΕΚ), όσο και για την κάλυψη των εκτυπωτικών - εκδοτικών αναγκών του δημοσίου και του ευρύτερου δημόσιου τομέα (ν. 3469/2006/Α΄ 131 και π.δ. 29/2018/Α΄58).

1. ΦΥΛΛΟ ΤΗΣ ΕΦΗΜΕΡΙΔΑΣ ΤΗΣ ΚΥΒΕΡΝΗΣΕΩΣ (ΦΕΚ)

• Τα **ΦΕΚ σε ηλεκτρονική μορφή** διατίθενται δωρεάν στο **www.et.gr**, την επίσημη ιστοσελίδα του Εθνικού Τυπογραφείου. Όσα ΦΕΚ δεν έχουν ψηφιοποιηθεί και καταχωριστεί στην ανωτέρω ιστοσελίδα, ψηφιοποιούνται και αποστέλλονται επίσης δωρεάν με την υποβολή αιτήματος στην ηλεκτρονική διεύθυνση feksales@et.gr.

• Τα **ΦΕΚ σε έντυπη μορφή** διατίθενται σε μεμονωμένα φύλλα είτε απευθείας από το Τμήμα Πωλήσεων και Συνδρομητών, είτε ταχυδρομικά με την αποστολή αιτήματος παραγγελίας στην ηλεκτρονική διεύθυνση feksales@et.gr.

- Το κόστος ενός ασπρόμαυρου ΦΕΚ από 1 έως 16 σελίδες είναι 1,00 €, αλλά για κάθε επιπλέον οκτασέλιδο (ή μέρος αυτού) προσαυξάνεται κατά 0,20 €. Το κόστος ενός έγχρωμου ΦΕΚ από 1 έως 16 σελίδες είναι 1,50 €, αλλά για κάθε επιπλέον οκτασέλιδο (ή μέρος αυτού) προσαυξάνεται κατά 0,30 €.
- Το τεύχος Α.Σ.Ε.Π. διατίθεται δωρεάν.
- Υπάρχει δυνατότητα ετήσιας συνδρομής οποιουδήποτε τεύχους σε έντυπη μορφή μέσω του Τμήματος Πωλήσεων και Συνδρομητών.

• Τρόποι αποστολής κειμένων προς δημοσίευση:

Α. Αποστολή των εγγράφων προς δημοσίευση στο ΦΕΚ στην ηλεκτρονική διεύθυνση **https://eservices.et.gr**. Σχετικές εγκύκλιοι και οδηγίες στην ηλεκτρονική διεύθυνση του Εθνικού Τυπογραφείου (**www.et.gr**) στη διαδρομή **Ανακοινώσεις** → **Εγκύκλιοι**.

Β. Κατ’ εξαίρεση, όσοι πολίτες δεν διαθέτουν προηγμένη ψηφιακή υπογραφή μπορούν είτε να αποστέλλουν ταχυδρομικά, είτε να καταθέτουν με εκπρόσωπό τους κείμενα προς δημοσίευση εκτυπωμένα σε χαρτί στο Τμήμα Παραλαβής και Καταχώρισης Δημοσιευμάτων.

• Πληροφορίες, σχετικά με την αποστολή/κατάθεση εγγράφων προς δημοσίευση, την ημερήσια κυκλοφορία των Φ.Ε.Κ., με την πώληση των τευχών και με τους ισχύοντες τιμοκαταλόγους για όλες τις υπηρεσίες μας, περιλαμβάνονται στον ιστότοπο (www.et.gr). Επίσης μέσω του ιστότοπου δίδονται πληροφορίες σχετικά με την πορεία δημοσίευσης των εγγράφων, με βάση τον Κωδικό Αριθμό Δημοσιεύματος (ΚΑΔ). Πρόκειται για τον αριθμό που εκδίδει το Εθνικό Τυπογραφείο για όλα τα κείμενα που πληρούν τις προϋποθέσεις δημοσίευσης.

2. ΕΚΤΥΠΩΤΙΚΕΣ - ΕΚΔΟΤΙΚΕΣ ΑΝΑΓΚΕΣ ΤΟΥ ΔΗΜΟΣΙΟΥ

Το Εθνικό Τυπογραφείο ανταποκρινόμενο σε αιτήματα υπηρεσιών και φορέων του δημοσίου αναλαμβάνει να σχεδιάσει και να εκτυπώσει έντυπα, φυλλάδια, βιβλία, αφίσες, μπλοκ, μηχανογραφικά έντυπα, φακέλους για κάθε χρήση, κ.ά.

Επίσης σχεδιάζει ψηφιακές εκδόσεις, λογότυπα και παράγει οπτικοακουστικό υλικό.

Ταχυδρομική Διεύθυνση: **Καποδιστρίου 34, 10432 Αθήνα**

ΤΗΛΕΦΩΝΙΚΟ ΚΕΝΤΡΟ: 210 5279000

Ιστότοπος: **www.et.gr**

Πληροφορίες σχετικά με την λειτουργία του ιστότοπου: **helpdesk.et@et.gr**

Αποστολή εγγράφων προς δημοσίευση στο ΦΕΚ στην ηλεκτρονική διεύθυνση **https://eservices.et.gr**

ΕΞΥΠΗΡΕΤΗΣΗ ΚΟΙΝΟΥ

Πωλήσεις - Συνδρομές: (Ισόγειο, τηλ. 210 5279178 - 180)
Πληροφορίες: (Ισόγειο, Γραφείο 3 και τηλεφ. κέντρο 210 5279000)
Παραλαβή Δημοσιευτέας Ύλης: (Ισόγειο, τηλ. 210 5279139)

Ωράριο για το κοινό: Δευτέρα έως και Παρασκευή: 8:00 - 13:30

02021681604260012