14.05.2026 17:50:29
ΨΗΦΙΑΚΑ
ΥΠΟΓΕΓΡΑΜΜΕΝΟ
ΑΠΟ
VARVARA ZACHARAKI

ΕΦΗΜΕΡΙΔΑ
ΤΗΣ ΚΥΒΕΡΝΗΣΕΩΣ
ΤΗΣ ΕΛΛΗΝΙΚΗΣ ΔΗΜΟΚΡΑΤΙΑΣ

13 Μαΐου 2026 | ΤΕΥΧΟΣ ΔΕΥΤΕΡΟ | Αρ. Φύλλου **2697**

ΑΠΟΦΑΣΕΙΣ

Αριθμ. οικ. 15978

Έγκριση της υπ' αρ. 103/2026 απόφασης του Δημοτικού Συμβουλίου του Δήμου Κοζάνης αναφορικά με προσωρινές κυκλοφοριακές ρυθμίσεις κατά τη διάρκεια της Εμποροπανήγυρης του «Αγίου Πνεύματος» επί δημοτικών οδών στην Τ.Κ. Δρεπάνου του Δήμου Κοζάνης σύμφωνα με το άρθρο 55 του ΚΟΚ.

Ο ΓΡΑΜΜΑΤΕΑΣ ΑΠΟΚΕΝΤΡΩΜΕΝΗΣ ΔΙΟΙΚΗΣΗΣ ΗΠΕΙΡΟΥ-ΔΥΤΙΚΗΣ ΜΑΚΕΔΟΝΙΑΣ

Έχοντας υπόψη:

1. Τον ν. 5209/2025 «Κώδικας Οδικής Κυκλοφορίας και άλλες διατάξεις» (Α' 100) και ειδικότερα το άρθρο 55 και την παρ. 16 του άρθρου 112.

2. Τον ν. 2503/1997 «Διοίκηση, οργάνωση στελέχωση της Περιφέρειας, ρύθμιση θεμάτων για την Τοπική Αυτοδιοίκηση και άλλες διατάξεις» (Α' 107) και ιδίως την παρ. 6 του άρθρου 6 αυτού.

3. Τον ν. 2647/1998 «Μεταβίβαση αρμοδιοτήτων στις Περιφέρειες και την Αυτοδιοίκηση και άλλες διατάξεις» (Α' 237).

4. Τον ν. 3852/2010 «Νέα Αρχιτεκτονική της Αυτοδιοίκησης και της Αποκεντρωμένης Διοίκησης - Πρόγραμμα Καλλικράτης» (Α' 87) και ειδικότερα τα άρθρα 6 και 280 αυτού.

5. Τον ν. 4325/2015 «Εκδημοκρατισμός της Διοίκησης - Καταπολέμηση Γραφειοκρατίας και Ηλεκτρονική Διακυβέρνηση» (Α' 47) και ιδίως το άρθρο 28.

6. Τον ν. 4368/2016 «Μέτρα για την επιτάχυνση του κυβερνητικού έργου και άλλες διατάξεις» (Α' 21) και ιδίως το άρθρο 24.

7. Τον ν. 4685/2020 «Εκσυγχρονισμός περιβαλλοντικής νομοθεσίας, ενσωμάτωση στην ελληνική νομοθεσία των Οδηγιών 2018/844 και 2019/692 του Ευρωπαϊκού Κοινοβουλίου και του Συμβουλίου και λοιπές διατάξεις» (Α' 92) και ιδίως το άρθρο 94.

8. Τον ν. 4954/2022 «Συμπληρωματικά μέτρα για την εφαρμογή του Κανονισμού (ΕΕ) 2019/788 του Ευρωπαϊκού Κοινοβουλίου και του Συμβουλίου σχετικά με την Ευρωπαϊκή Πρωτοβουλία Πολιτών και του Εκτελεστικού Κανονισμού (ΕΕ) 2019/1799 της Επιτροπής για τη θέσπιση τεχνικών προδιαγραφών για τα επιμέρους επιγραμμικά συστήματα συγκέντρωσης - Διατάξεις σχετικές με την εκλογική διαδικασία και τον έλεγχο εσόδων και δαπανών κομμάτων, συνασπισμών και υποψηφίων βουλευτών και αιρετών - Λοιπές επείγουσες διατάξεις» (Α' 136) και ειδικότερα τα άρθρα 63 έως 67 αυτού.

9. Το π.δ. 141/2010 «Οργανισμός της Αποκεντρωμένης Διοίκησης Ηπείρου και Δυτικής Μακεδονίας» (Α' 234).

10. Την υπό στοιχεία ΔΜΕΟ/ε/οικ./720/13-11-1992 εγκύκλιο του τέως ΥΠΕΧΩΔΕ «Τεχνικές Οδηγίες Κατακόρυφης Σήμανσης τυπικού οδικού δικτύου» (Εγκ. 3/92).

11. Την υπό στοιχεία ΔΙΠΑΔ/οικ./502/2003 υπουργική απόφαση «Έγκριση Τεχνικής προδιαγραφής σήμανσης εκτελούμενων οδικών έργων εντός και εκτός κατοικημένων περιοχών ως ελάχιστα όρια» (Β' 946).

12. Την υπό στοιχεία ΔΜΕΟ/Ο/613/2011 υπουργική απόφαση «Έγκριση Προδιαγραφών και οδηγιών σήμανσης εκτελούμενων έργων (ΟΜΟΕ-ΣΕΕΟ)» (Β' 905).

13. Το υπ' αρ. 15109/13-5-2013 έγγραφο της Διεύθυνσης Οργάνωσης και λειτουργίας ΟΤΑ του ΥΠ.ΕΣ.

14. Την υπ’ αρ. οικ.35082/1652/5-06-2014 απόφαση της Γενικής Γραμματέως Αποκεντρωμένης Διοίκησης Ηπείρου - Δυτικής Μακεδονίας «Άσκησης αρμοδιότητας έγκρισης αποφάσεων των ΟΤΑ που αφορούν μέτρα ρύθμισης οδικής κυκλοφορίας σύμφωνα με τα άρθρα 52 και 52Α του ν. 2696/1999 όπως τροποποιήθηκε και ισχύει».

15. Την υπό στοιχεία ΔΟΥ/οικ/220/15-01-2015 εγκύκλιο του ΥΠΟΜΕΔΙ «Μέτρα ρύθμισης κυκλοφορίας για την εκτέλεση έργων στο οδικό δίκτυο της χώρας-Εφαρμογή των διατάξεων του άρθρου 52 του ν. 2696/1999 (ΚΟΚ), όπως τροποποιήθηκε και ισχύει με το άρθρο 48 του ν. 4313/2014».

16. Το υπό στοιχεία ΔΟΥ/1626/Φ-922/2-4-2015 έγγραφο της Διεύθυνσης Νομοθετικού Συντονισμού και Καλής Νομοθέτησης του ΥΠΟΜΕΔΙ «Διευκρινίσεις για τη λήψη των μέτρων ρύθμισης της κυκλοφορίας».

17. Την υπ’ αρ. οικ.19783/269/14-04-2015 απόφαση του Γενικού Γραμματέα Αποκεντρωμένης Διοίκησης Ηπείρου - Δυτικής Μακεδονίας «Τροποποίηση - Συμπλήρωση της υπ’ αρ. 35082/1652/05-06-2014 απόφασης Γενικής Γραμματέως περί άσκησης αρμοδιότητας έγκρισης αποφάσεων των ΟΤΑ που αφορούν μέτρα ρύθμισης οδικής κυκλοφορίας σύμφωνα με τα άρθρα 52 και 52Α του ν. 2696/1999 όπως τροποποιήθηκε και ισχύει».

18. Το υπ’ αρ. οικ.33278/394/08-06-2015 έγγραφο του Προϊσταμένου της Γενικής Διεύθυνσης Χωροταξικής και Περιβαλλοντικής Πολιτικής της Α.Δ.Η.- Δ.Μ. «Οδηγίες για τα απαιτούμενα δικαιολογητικά στοιχεία πληρότητας φακέλου της διαδικασίας έγκρισης κυκλοφοριακών ρυθμίσεων σύμφωνα με το άρθρο 52 παρ. 1 και 3 του ν. 2696/1999 (ΦΕΚ-57 Α/23-3-1999) “Κύρωση του Κώδικα Οδικής Κυκλοφορίας”, όπως αντικαταστάθηκε με την παρ. 9 του άρθ.48. του ν. 4313/2014, ΦΕΚ261/Α/17-12-2014)».

19. Το υπό στοιχεία ΔΟΥ/277/Φ.252/26-03-2018 έγγραφο του Υπουργείου Υποδομών και Μεταφορών «Μέτρα ρύθμισης κυκλοφορίας (Κώδικας Οδικής Κυκλοφορίας ν. 2629/1999 όπως έχει τροποποιηθεί και ισχύει)».

20. Το υπό στοιχεία ΔΟΥ-οικ./2696/Φ.252/18-05-2018 έγγραφο του Υπουργείου Υποδομών και Μεταφορών «Μέτρα ρύθμισης κυκλοφορίας (Κώδικας Οδικής Κυκλοφορίας ν. 2629/1999 όπως έχει τροποποιηθεί και ισχύει)».

21. Την υπό στοιχεία οικ. ΥΠΕΝ/ΔΜΕΑΑΠ/124964/1561/2022 απόφαση του Υπουργού Περιβάλλοντος και Ενέργειας «Αντικατάσταση της υπ’ αρ. 52907/2009 υπουργικής απόφασης “Ειδικές ρυθμίσεις για την εξυπηρέτηση ατόμων με αναπηρία σε κοινόχρηστους χώρους των οικισμών που προορίζονται για την κυκλοφορία πεζών”» (Β’ 6213).

22. Την υπ’ αρ. 12943/15-03-2023 απόφαση του Γραμματέα Αποκεντρωμένης Διοίκησης Ηπείρου - Δυτικής Μακεδονίας «Μεταβίβαση αρμοδιοτήτων και παροχή εξουσιοδότησης υπογραφής διοικητικών πράξεων και εγγράφων “Με εντολή Γραμματέα Αποκεντρωμένης Διοίκησης Ηπείρου - Δυτικής Μακεδονίας» στον Προϊστάμενο Γενικής Διεύθυνσης Χωροταξικής, Περιβαλλοντικής και Αγροτικής Πολιτικής και στους Προϊστάμενους των Υπηρεσιών της Γενικής Διεύθυνσης της Χωροταξικής, Περιβαλλοντικής και Αγροτικής Πολιτικής της Αποκεντρωμένης Διοίκησης Ηπείρου - Δυτικής Μακεδονίας”».

23. Την υπ’ αρ. 40281/22-07-2025 (ΥΟΔΔ 901) απόφαση του Υπουργού Εσωτερικών με την οποία διορίστηκε μετακλητός Γραμματέας της Αποκεντρωμένης Διοίκησης Ηπείρου-Δυτικής Μακεδονίας ο Σάββας Ιωάννης του Κωνσταντίνου.

24. Την υπ’ αρ. 41526/12-09-2025 απόφαση του Συντονιστή της Α.Δ.Η.Δ.Μ. (ΑΔΑ ΨΙΥΧΟΡ1Γ-ΣΕΤ) για τον ορισμό του Μαρκαντωνάτου Ξενοφώντα του Γρηγορίου ως Αναπληρωτή Προϊσταμένου της Γενικής Διεύθυνσης Χωροταξικής, Περιβαλλοντικής και Αγροτικής Πολιτικής της Α.Δ.Η.Δ.Μ.

25. Το υπ’ αρ. 12463/27-04-2026 (αρ. πρωτ. ΠΕΧΩΣ Δυτ. Μακεδονίας 14474/28-04-2026) έγγραφο της Διεύθυνσης Διοικητικών Υπηρεσιών του Δήμου Κοζάνης με συνημμένο φάκελο για την έγκριση των προσωρινών μέτρων κυκλοφοριακών ρυθμίσεων κατά τη διάρκεια διεξαγωγής της εμποροπανήγυρης του Αγίου Πνεύματος στην Τ.Κ. Δρεπάνου του Δήμου Κοζάνης.

26. Την υπ’ αρ. 103/2026 ομόφωνη απόφαση του Δημοτικού Συμβουλίου Κοζάνης αναφορικά με προσωρινές κυκλοφοριακές ρυθμίσεις στο πλαίσιο διεξαγωγής της εμποροπανήγυρης του Αγίου Πνεύματος στην Τ.Κ. Δρεπάνου του Δήμου Κοζάνης.

27. Το γεγονός ότι δεν προκαλείται δαπάνη σε βάρος του κρατικού προϋπολογισμού.

28. Το γεγονός ότι οι διατάξεις της παρούσας δεν αφορούν σε διοικητική διαδικασία για την οποία υπάρχει υποχρέωση καταχώρισης στο ΕΜΔΔ - ΜΙΤΟΣ,

και επειδή από τα συνημμένα στο 25) σχετικό (τεχνική έκθεση και τοπογραφικό διάγραμμα της περιοχής κατάληψης από την Εμποροπανήγυρη) προκύπτει ότι η προτεινόμενες κυκλοφοριακές ρυθμίσεις:

α) Επηρεάζουν μικρό αριθμό οχημάτων η κυκλοφορία των οποίων εξυπηρετείται επαρκώς από τις παρακείμενες διπλής κυκλοφορίας δημοτικές οδούς του οικισμού, έχει μικρή χρονική διάρκεια (29/05 έως 01/06) και

δεν επηρεάζουν την ομαλή κυκλοφορία των οχημάτων επί της παρακείμενης Εθνικής Οδού η οποία διέρχεται από την Τ.Κ Δρεπάνου,

β) αιτιολογούνται επαρκώς και αποβλέπουν στην ασφαλή κυκλοφορία των οχημάτων εντός της Τ.Κ Δρεπάνου του Δήμου Κοζάνης καθώς και την ασφαλή διέλευση των πεζών κατά τη διάρκεια της Εμποροπανήγυρης του Αγίου Πνεύματος της Τ.Κ. Δρεπάνου του Δήμου Κοζάνης, αποφασίζουμε:

Την έγκριση της υπ’ αρ. 103/2026 απόφασης του Δημοτικού Συμβουλίου του Δήμου Κοζάνης αναφορικά με προσωρινές κυκλοφοριακές ρυθμίσεις κατά τη διάρκεια της Εμποροπανήγυρης του «Αγίου Πνεύματος» επί δημοτικών οδών της Τ.Κ. Δρεπάνου του Δήμου Κοζάνης για το έτος 2026 σύμφωνα με το άρθρο 55 του ΚΟΚ και συγκεκριμένα:

Την διακοπή της κυκλοφορίας και την απαγόρευση στάσης και στάθμευσης των οχημάτων στις δημοτικές οδούς που θα λαμβάνει χώρα η Εμποροπανήγυρη σύμφωνα με το συνημμένο τοπογραφικό διάγραμμα το οποίο αποτελεί αναπόσπαστο μέρος της παρούσας.

Τα μέτρα αυτά θα ισχύουν μόνο για το χρονικό διάστημα της Εμποροπανήγυρης από 29-05-2026 έως και 01-06-2026.

Η εν λόγω έγκριση χορηγείται με τις παρακάτω προϋποθέσεις:

1) Ο Δήμος Κοζάνης, να προβεί στην έγκριση της μελέτης εφαρμογής σήμανσης για την υλοποίηση των εγκεκριμένων παρεμβάσεων, στην οποία θα λαμβάνονται ιδιαίτερα υπόψη μεταξύ άλλων τα μέγιστα όρια ταχύτητας καθώς και η ασφαλής διέλευση των πεζών όπως αυτά προβλέπονται στην υπό στοιχεία ΔΜΕΟ/Ο/613/2011 υπουργική απόφαση «Έγκριση Προδιαγραφών και οδηγιών σήμανσης εκτελούμενων έργων (ΟΜΟΕ-ΣΕΕΟ)» (Β’ 905) (Τεύχος 7, Παράρτημα Γ). Η προσωρινή σήμανση επί των οδών (χαρακτηριστικά πινακίδων, θέση τοποθέτησης) να είναι σύμφωνη με τον Κ.Ο.Κ και τις προδιαγραφές του Υπουργείου Υποδομών Μεταφορών και Δικτύων (Γενική Διεύθυνση Συγκοινωνιακών Έργων, Διεύθυνση Μελετών Έργων Οδοποιίας).

2) Η υλοποίηση των ρυθμίσεων και η τοποθέτηση των κατάλληλων πινακίδων θα γίνει σύμφωνα με την παρ. 2 του άρθρου 14 του ν. 5209/2025 και με ευθύνη του Δήμου Κοζάνης, ο οποίος υποχρεούται καθ’ όλη την χρονική διάρκεια εφαρμογής των εν λόγω κυκλοφοριακών ρυθμίσεων να αξιολογεί την αποτελεσματικότητα των μέτρων σε σχέση με το ευρύτερο δίκτυο κυκλοφορίας, παρακολουθώντας και συντηρώντας τα σχετικά σήματα. Επιπλέον, υποχρεούται στην άμεση αναζήτηση της συνδρομής στελεχών της αρμόδιας Αστυνομικής Αρχής σε περίπτωση που κριθεί απαραίτητο για την εύρυθμη ρύθμιση της κυκλοφορίας.

3) Να λαμβάνεται μέριμνα έτσι ώστε με την εφαρμογή των προτεινόμενων κυκλοφοριακών ρυθμίσεων να μην επηρεάζονται οι υπηρεσίες των μέσων οδικής μαζικής μεταφοράς.

4) Να ληφθεί μέριμνα ώστε σε περίπτωση έκτακτης ανάγκης να εξασφαλίζεται άμεσα η πρόσβαση στις οδούς στις οποίες δεν επιτρέπεται η κυκλοφορία.

5) Ο Δήμος Κοζάνης θα μεριμνήσει για την έγκαιρη ενημέρωση του κοινού από τα ραδιοτηλεοπτικά μέσα και τον Τύπο για τα προσωρινά μέτρα ρύθμισης κυκλοφορίας που θα ισχύουν κατά τη διάρκεια της Εμποροπανήγυρης.

6) Οι προτεινόμενες κυκλοφοριακές ρυθμίσεις πρέπει να υποστηρίζουν και τις ανάγκες των Ατόμων με Αναπηρία (ΑΜΕΑ) πληρώντας τις απαιτήσεις της υπό στοιχεία ΥΠΕΝ/ΔΜΕΑΑΠ/124964/1561/2022 υπουργικής απόφασης που αφορά «Ειδικές ρυθμίσεις για την εξυπηρέτηση ατόμων με αναπηρία σε κοινόχρηστους χώρους των οικισμών που προορίζονται για την κυκλοφορία πεζών» (Β’ 6213).

7) Τα μέτρα που λαμβάνονται με την παρούσα απόφαση να ισχύουν από την τοποθέτηση των οικείων πινακίδων σήμανσης, των σηματοδοτών ή των διαγραμμίσεων στο οδόστρωμα, εκτός αν κατά το χρόνο ισχύος των μέτρων αυτών η κυκλοφορία ρυθμίζεται από στελέχη της αρμόδιας Αστυνομικής Αρχής.

8) Μόνιμη υφιστάμενη σήμανση η οποία έρχεται σε σύγκρουση με αυτήν που προτείνεται θα πρέπει να απομακρυνθεί ή να καλυφθεί ώστε να αποφεύγεται η σύγχυση των χρηστών του οδικού δικτύου κάτω από οποιεσδήποτε συνθήκες (ημέρα - νύχτα).

9) Μετά το πέρας της εμποροπανήγυρης οι προσωρινές ρυθμιστικές πινακίδες και άλλα μέσα σήμανσης δεν επιτρέπεται να παραμένουν στην περιοχή. Η αφαίρεση της προσωρινής σήμανσης και ασφάλισης θα πρέπει να εκτελεστεί σε ώρες μειωμένου κυκλοφοριακού φόρτου, επαναφέροντας την πρότερα σήμανση του οδικού δικτύου της περιοχής.

Η Διεύθυνση Αστυνομίας Κοζάνης καθώς και η Τροχαία Κοζάνης προς τις οποίες αποστέλλεται η παρούσα απόφαση, παρακαλούνται για τις δικές τους ενέργειες σε θέματα αρμοδιότητάς τους ώστε να εξασφαλίζεται η ασφαλής και ομαλή διεξαγωγή της κυκλοφορίας κατά τη διάρκεια της Εμποροπανήγυρης.


Η παρούσα απόφαση έχει εφαρμογή μετά τη δημοσίευσή της στην Εφημερίδα της Κυβερνήσεως καθώς μετά και την έγκριση της μελέτης εφαρμογής εργοταξιακής σήμανσης από την αρμόδια Υπηρεσία του Δήμου Κοζάνης και ισχύει για το χρονικό διάστημα της Εμποροπανήγυρης από 29-05-2026 έως και 01-06-2026.

Ο Δήμος Κοζάνης στον οποίο κοινοποιείται η παρούσα απόφαση παρακαλείται για τις δικές του ενέργειες.


Το ΚΤΕΛ Ν. Κοζάνης στο οποίο κοινοποιείται η παρούσα απόφαση παρακαλείται για τις δικές του ενέργειες.

Με την παρούσα απόφαση δεν νομιμοποιούνται τυχόν παράνομες ενέργειες ούτε υποκαθίστανται άλλες αδειοδοτήσεις και εγκρίσεις που τυχόν απαιτούνται για την υλοποίηση των εν λόγω παρεμβάσεων.

Κατά της παρούσας απόφασης επιτρέπεται, σύμφωνα με το τελευταίο εδάφιο της παρ. 2 του άρθρου 1 του ν. 2503/1997, προσφυγή στον Υπουργό Υποδομών και Μεταφορών μέσα σε αποκλειστική προθεσμία τριάντα (30) ημερών.

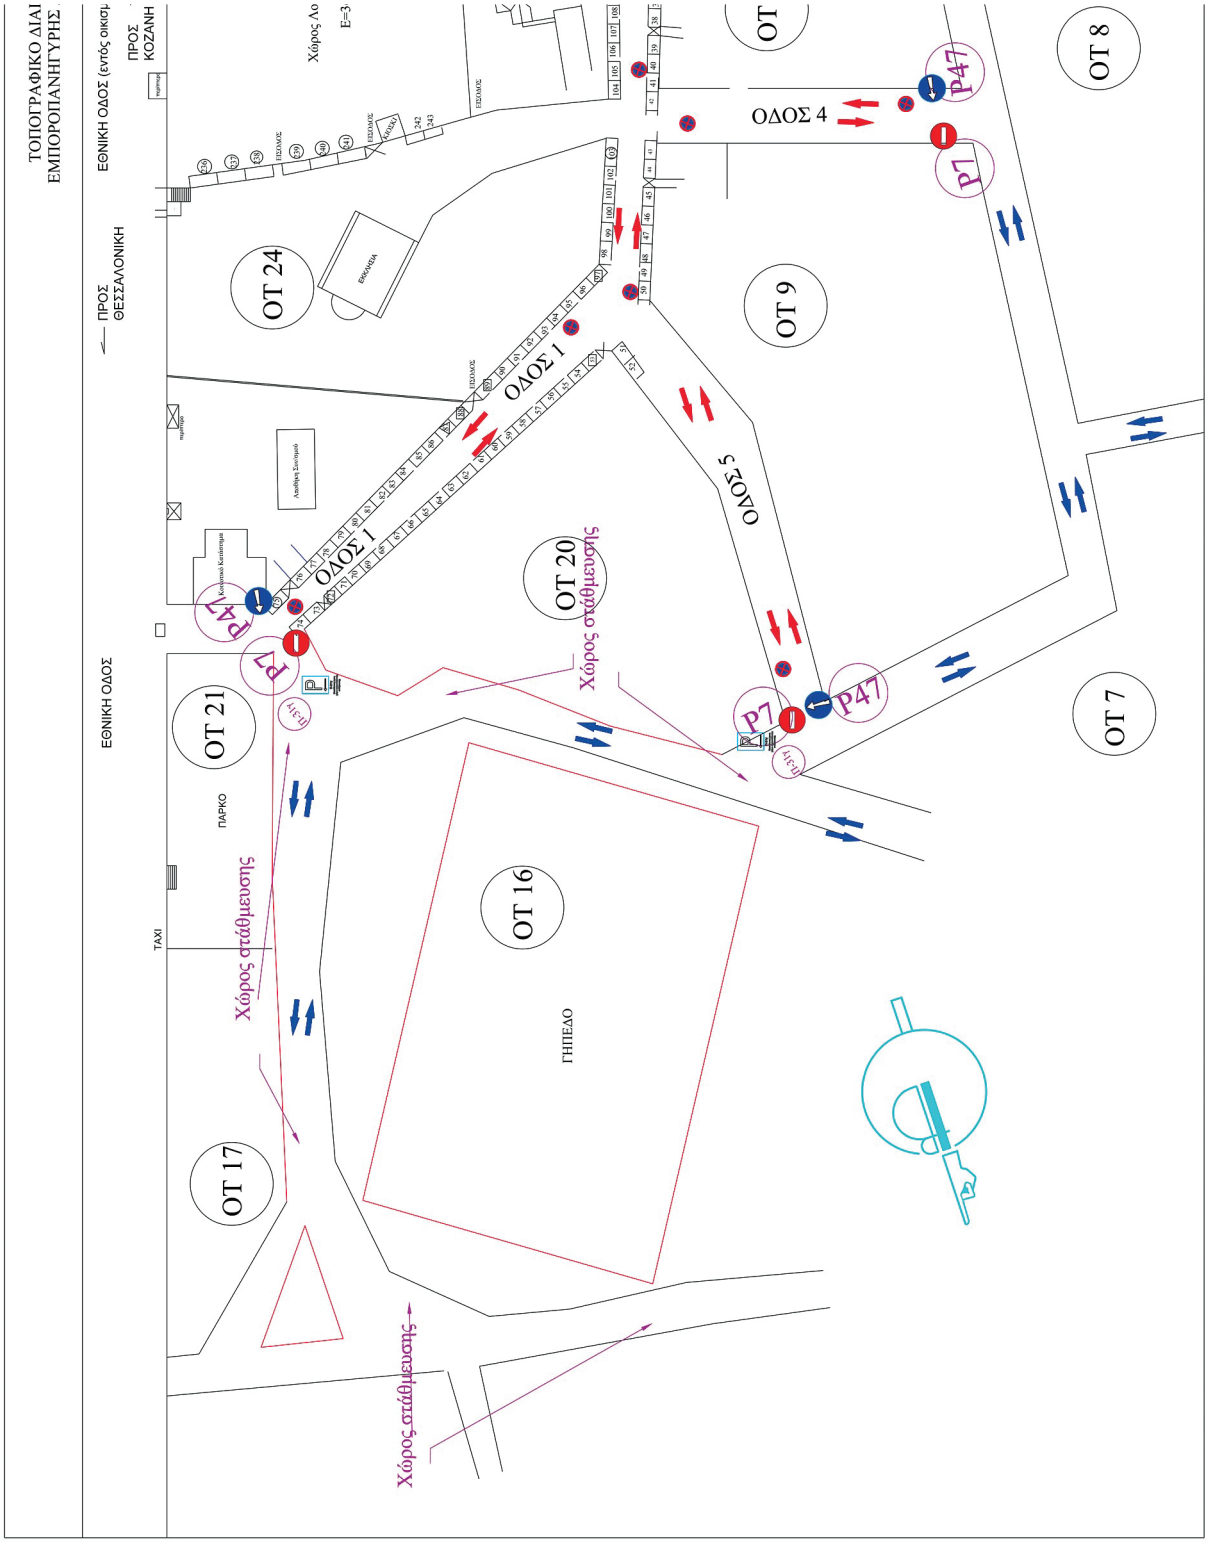

ΕΘΝΙΚΟ ΤΥΠΟΓΡΑΦΕΙΟ
Για τεχνικούς λόγους στο σχεδιάγραμμα, από το ηλεκτρονικό αρχείο, έγινε σμίκρυνση κατά ποσοστό 31%

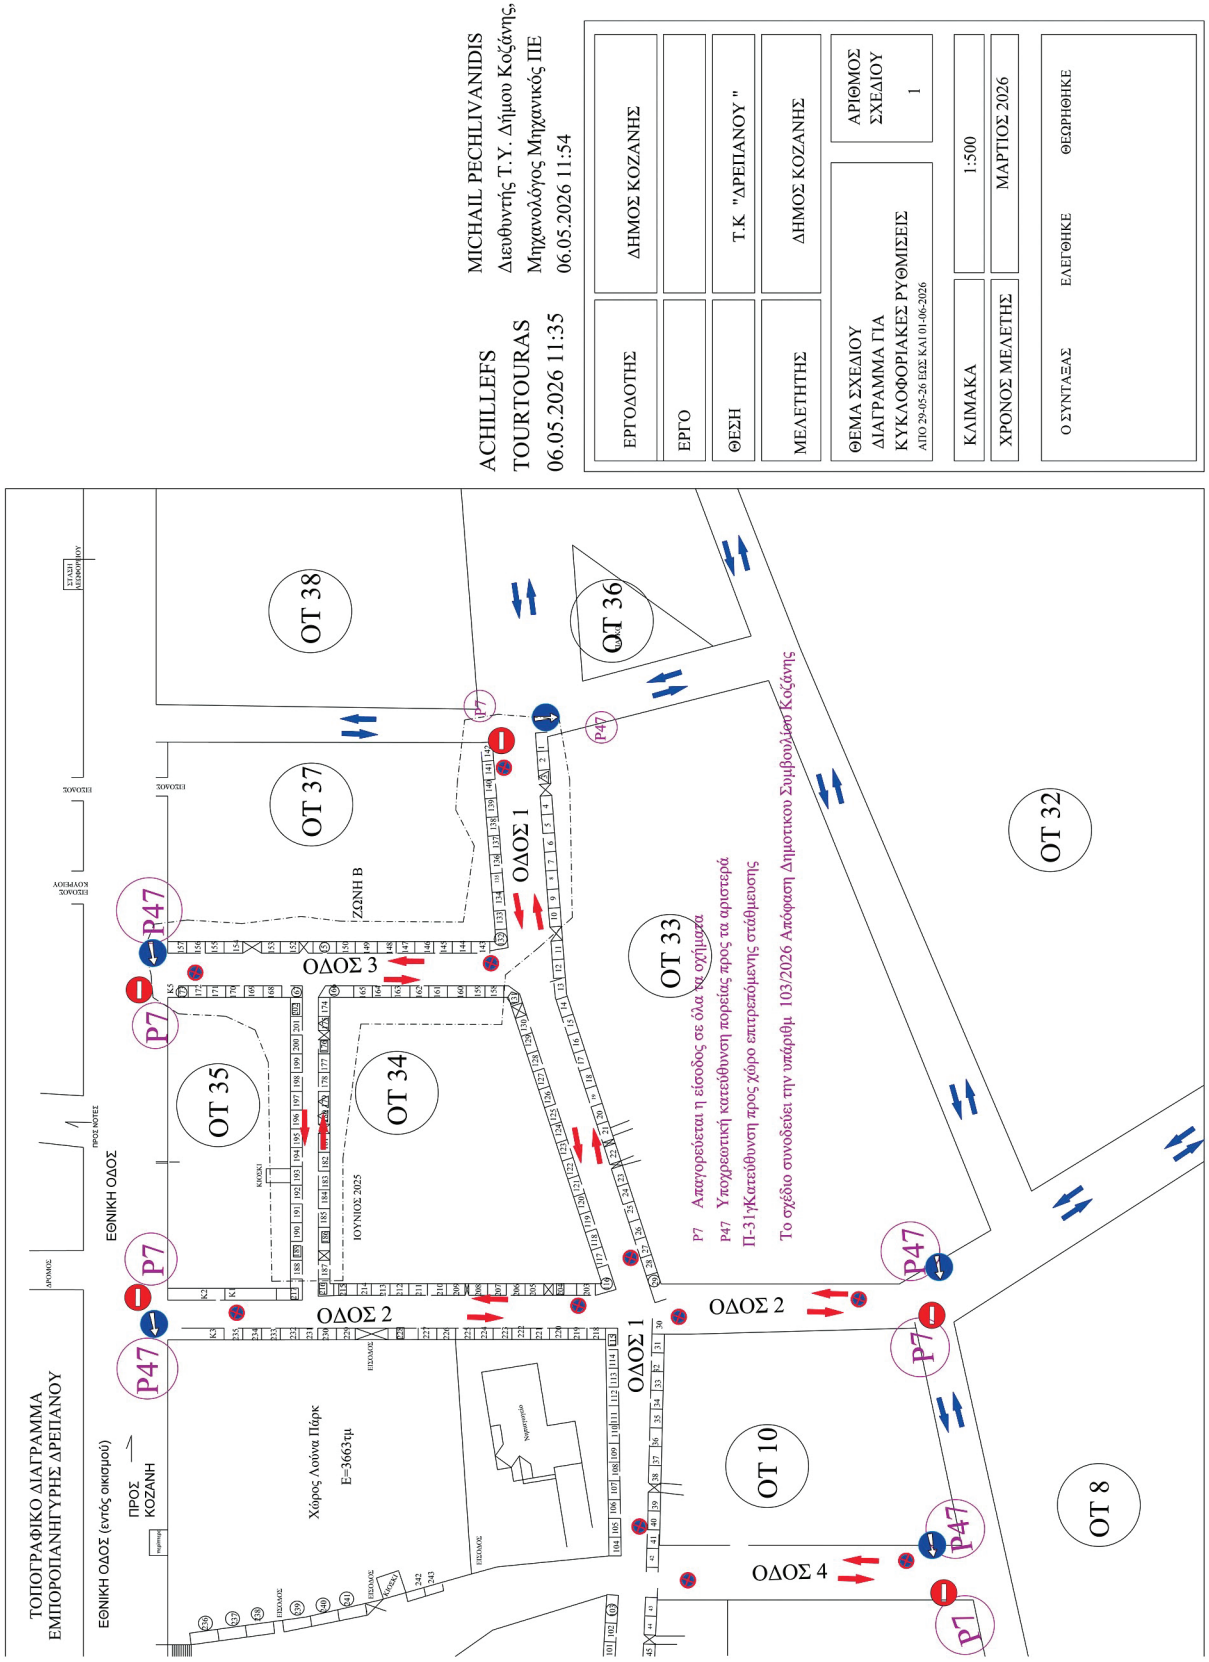
ΤΟΠΟΓΡΑΦΙΚΟ ΔΙΑΓΡΑΜΜΑ
ΕΜΠΟΡΟΠΑΝΗΓΥΡΗΣ ΔΡΕΠΑΝΟΥ
ΕΘΝΙΚΗ ΟΔΟΣ (εντός οικισμού)
ΠΡΟΣ ΚΟΖΑΝΗ
ΕΘΝΙΚΗ ΟΔΟΣ
ΠΡΟΣ ΝΟΤΕΑ
ΟΔΟΣ 1
ΟΔΟΣ 2
ΟΔΟΣ 3
ΟΔΟΣ 4
ΟΤ 8
ΟΤ 10
ΟΤ 32
ΟΤ 33
ΟΤ 34
ΟΤ 35
ΟΤ 36
ΟΤ 37
ΟΤ 38
ΖΩΝΗ Β
Χώρος Λούνα Πάρκ
Ε=3663τμ
ΙΟΥΝΙΟΣ 2025
P7 Απαγορεύεται η είσοδος σε όλα τα οχήματα
P47 Υποχρεωτική κατεύθυνση πορείας προς τα αριστερά
Π-31η Κατεύθυνση προς χώρο επιτρεπόμενης στάθμευσης
Το σχέδιο συνοδεύει την υπ’αριθμ. 103/2026 Απόφαση Δημοτικου Συμβουλίου Κοζάνης
ACHILLEFS TOURTOURAS
06.05.2026 11:35
MICHAIL PECHLIVANIDIS
Διευθυντής Τ.Υ. Δήμου Κοζάνης,
Μηχανολόγος Μηχανικός ΠΕ
06.05.2026 11:54
ΕΡΓΟΔΟΤΗΣ
ΔΗΜΟΣ ΚΟΖΑΝΗΣ
ΕΡΓΟ
ΘΕΣΗ
Τ.Κ "ΔΡΕΠΑΝΟΥ"
ΜΕΛΕΤΗΤΗΣ
ΔΗΜΟΣ ΚΟΖΑΝΗΣ
ΘΕΜΑ ΣΧΕΔΙΟΥ
ΔΙΑΓΡΑΜΜΑ ΓΙΑ
ΚΥΚΛΟΦΟΡΙΑΚΕΣ ΡΥΘΜΙΣΕΙΣ
ΑΠΟ 29-05-26 ΕΩΣ ΚΑΙ 01-06-2026
ΑΡΙΘΜΟΣ ΣΧΕΔΙΟΥ
1
ΚΛΙΜΑΚΑ
1:500
ΧΡΟΝΟΣ ΜΕΛΕΤΗΣ
ΜΑΡΤΙΟΣ 2026
Ο ΣΥΝΤΑΞΑΣ
ΕΛΕΓΘΗΚΕ
ΘΕΩΡΗΘΗΚΕ

Η απόφαση αυτή να δημοσιευθεί στην Εφημερίδα της Κυβερνήσεως.

Κοζάνη, 6 Μαΐου 2026

Με εντολή Γραμματέα Αποκεντρωμένης Διοίκησης
Ο Αναπληρωτής Προϊστάμενος της Γενικής Διεύθυνσης Χωροταξικής,
Περιβαλλοντικής και Αγροτικής Πολιτικής

ΞΕΝΟΦΩΝ ΜΑΡΚΑΝΤΩΝΑΤΟΣ

ΕΘΝΙΚΟ ΤΥΠΟΓΡΑΦΕΙΟ

Το Εθνικό Τυπογραφείο αποτελεί δημόσια υπηρεσία υπαγόμενη στην Προεδρία της Κυβέρνησης και έχει την ευθύνη τόσο για τη σύνταξη, διαχείριση, εκτύπωση και κυκλοφορία των Φύλλων της Εφημερίδας της Κυβερνήσεως (ΦΕΚ), όσο και για την κάλυψη των εκτυπωτικών - εκδοτικών αναγκών του δημοσίου και του ευρύτερου δημόσιου τομέα (ν. 3469/2006/Α΄ 131 και π.δ. 29/2018/Α΄58).

1. ΦΥΛΛΟ ΤΗΣ ΕΦΗΜΕΡΙΔΑΣ ΤΗΣ ΚΥΒΕΡΝΗΣΕΩΣ (ΦΕΚ)

• Τα **ΦΕΚ σε ηλεκτρονική μορφή** διατίθενται δωρεάν στο **www.et.gr**, την επίσημη ιστοσελίδα του Εθνικού Τυπογραφείου. Όσα ΦΕΚ δεν έχουν ψηφιοποιηθεί και καταχωριστεί στην ανωτέρω ιστοσελίδα, ψηφιοποιούνται και αποστέλλονται επίσης δωρεάν με την υποβολή αιτήματος στην ηλεκτρονική διεύθυνση feksales@et.gr.

• Τα **ΦΕΚ σε έντυπη μορφή** διατίθενται σε μεμονωμένα φύλλα είτε απευθείας από το Τμήμα Πωλήσεων και Συνδρομητών, είτε ταχυδρομικά με την αποστολή αιτήματος παραγγελίας στην ηλεκτρονική διεύθυνση feksales@et.gr.

- Το κόστος ενός ασπρόμαυρου ΦΕΚ από 1 έως 16 σελίδες είναι 1,00 €, αλλά για κάθε επιπλέον οκτασέλιδο (ή μέρος αυτού) προσαυξάνεται κατά 0,20 €. Το κόστος ενός έγχρωμου ΦΕΚ από 1 έως 16 σελίδες είναι 1,50 €, αλλά για κάθε επιπλέον οκτασέλιδο (ή μέρος αυτού) προσαυξάνεται κατά 0,30 €.
- Το τεύχος Α.Σ.Ε.Π. διατίθεται δωρεάν.
- Υπάρχει δυνατότητα ετήσιας συνδρομής οποιουδήποτε τεύχους σε έντυπη μορφή μέσω του Τμήματος Πωλήσεων και Συνδρομητών.

• Τρόποι αποστολής κειμένων προς δημοσίευση:

Α. Αποστολή των εγγράφων προς δημοσίευση στο ΦΕΚ στην ηλεκτρονική διεύθυνση **https://eservices.et.gr**. Σχετικές εγκύκλιοι και οδηγίες στην ηλεκτρονική διεύθυνση του Εθνικού Τυπογραφείου (**www.et.gr**) στη διαδρομή **Ανακοινώσεις** → **Εγκύκλιοι**.

Β. Κατ’ εξαίρεση, όσοι πολίτες δεν διαθέτουν προηγμένη ψηφιακή υπογραφή μπορούν είτε να αποστέλλουν ταχυδρομικά, είτε να καταθέτουν με εκπρόσωπό τους κείμενα προς δημοσίευση εκτυπωμένα σε χαρτί στο Τμήμα Παραλαβής και Καταχώρισης Δημοσιευμάτων.

• Πληροφορίες, σχετικά με την αποστολή/κατάθεση εγγράφων προς δημοσίευση, την ημερήσια κυκλοφορία των Φ.Ε.Κ., με την πώληση των τευχών και με τους ισχύοντες τιμοκαταλόγους για όλες τις υπηρεσίες μας, περιλαμβάνονται στον ιστότοπο (www.et.gr). Επίσης μέσω του ιστότοπου δίδονται πληροφορίες σχετικά με την πορεία δημοσίευσης των εγγράφων, με βάση τον Κωδικό Αριθμό Δημοσιεύματος (ΚΑΔ). Πρόκειται για τον αριθμό που εκδίδει το Εθνικό Τυπογραφείο για όλα τα κείμενα που πληρούν τις προϋποθέσεις δημοσίευσης.

2. ΕΚΤΥΠΩΤΙΚΕΣ - ΕΚΔΟΤΙΚΕΣ ΑΝΑΓΚΕΣ ΤΟΥ ΔΗΜΟΣΙΟΥ

Το Εθνικό Τυπογραφείο ανταποκρινόμενο σε αιτήματα υπηρεσιών και φορέων του δημοσίου αναλαμβάνει να σχεδιάσει και να εκτυπώσει έντυπα, φυλλάδια, βιβλία, αφίσες, μπλοκ, μηχανογραφικά έντυπα, φακέλους για κάθε χρήση, κ.ά.

Επίσης σχεδιάζει ψηφιακές εκδόσεις, λογότυπα και παράγει οπτικοακουστικό υλικό.

Ταχυδρομική Διεύθυνση: **Καποδιστρίου 34, 10432 Αθήνα**

ΤΗΛΕΦΩΝΙΚΟ ΚΕΝΤΡΟ: 210 5279000

Ιστότοπος: **www.et.gr**

Πληροφορίες σχετικά με την λειτουργία του ιστότοπου: **helpdesk.et@et.gr**

Αποστολή εγγράφων προς δημοσίευση στο ΦΕΚ στην ηλεκτρονική διεύθυνση **https://eservices.et.gr**

ΕΞΥΠΗΡΕΤΗΣΗ ΚΟΙΝΟΥ

Πωλήσεις - Συνδρομές: (Ισόγειο, τηλ. 210 5279178 - 180)
Πληροφορίες: (Ισόγειο, Γραφείο 3 και τηλεφ. κέντρο 210 5279000)
Παραλαβή Δημοσιευτέας Ύλης: (Ισόγειο, τηλ. 210 5279139)

Ωράριο για το κοινό: Δευτέρα έως και Παρασκευή: 8:00 - 13:30

0202697130526000 8