20.05.2026 12:07:19
ΨΗΦΙΑΚΑ
ΥΠΟΓΕΓΡΑΜΜΕΝΟ
ΑΠΟ
VARVARA ZACHARAKI

ΕΦΗΜΕΡΙΔΑ ΤΗΣ ΚΥΒΕΡΝΗΣΕΩΣ

ΤΗΣ ΕΛΛΗΝΙΚΗΣ ΔΗΜΟΚΡΑΤΙΑΣ

19 Μαΐου 2026 | ΤΕΥΧΟΣ ΔΕΥΤΕΡΟ | Αρ. Φύλλου **2803**

ΠΕΡΙΕΧΟΜΕΝΑ

ΑΠΟΦΑΣΕΙΣ

1 Έγκριση της υπ' αρ. 138/2025 απόφασης του Περιφερειακού Συμβουλίου Κρήτης που αφορά στην έγκριση κυκλοφοριακής ρύθμισης (εργοταξιακή σήμανση) επί της επαρχιακής οδού Ν.9 στα πλαίσια της εκτέλεσης του έργου με τίτλο: «ΑΡΔΕΥΤΙΚΑ ΔΙΚΤΥΑ ΛΙΜΝΟΔΕΞΑΜΕΝΗΣ ΑΓ. ΓΕΩΡΓΙΟΥ ΟΡΟΠΕΔΙΟ ΛΑΣΙΘΙΟΥ». 28645

2 Έγκριση της υπ' αρ. 139/2025 απόφασης του Περιφερειακού Συμβουλίου, που αφορά στην έγκριση κυκλοφοριακής ρύθμισης (εργοταξιακή σήμανση) επί της Επαρχιακής Οδού Ν.42 Σητεία - Αγ. Φωτιά - Παλαιόκαστρον στα πλαίσια της εκτέλεσης του έργου με τίτλο: «ΕΡΓΑ ΠΡΟΣΤΑΣΙΑΣ ΑΚΤΟΓΡΑΜΜΗΣ ΑΝΑΤΟΛΙΚΑ ΤΟΥ ΛΙΜΕΝΑ ΣΗΤΕΙΑΣ». 28649

3 Έγκριση της υπ' αρ. 300/2025 απόφασης του Δημοτικού Συμβουλίου Δήμου Πειραιά για τη λήψη μόνιμων μέτρων ρύθμισης της κυκλοφορίας αναφορικά με την δημιουργία ειδικής κίτρινης διαγράμμισης επισήμανσης απαγόρευσης στάθμευσης, δια τεθλασμένης κίτρινης γραμμής (ζιγκ-ζαγκ) πλάτους ενός μέτρου και μήκους ενός και μισού μέτρου επί της οδού Θρασυβούλου έμπροσθεν των αριθμών 13-15 στο Δήμο Πειραιά. 28652

ΑΠΟΦΑΣΕΙΣ

Αριθμ. 110066 (1)

Έγκριση της υπ' αρ. 138/2025 απόφασης του Περιφερειακού Συμβουλίου Κρήτης που αφορά στην έγκριση κυκλοφοριακής ρύθμισης (εργοταξιακή σήμανση) επί της επαρχιακής οδού Ν.9 στα πλαίσια της εκτέλεσης του έργου με τίτλο: «ΑΡΔΕΥΤΙΚΑ ΔΙΚΤΥΑ ΛΙΜΝΟΔΕΞΑΜΕΝΗΣ ΑΓ. ΓΕΩΡΓΙΟΥ ΟΡΟΠΕΔΙΟ ΛΑΣΙΘΙΟΥ».

ΤΟ ΠΕΡΙΦΕΡΕΙΑΚΟ ΣΥΜΒΟΥΛΙΟ ΚΡΗΤΗΣ

Έχοντας υπόψη:

1. Τις διατάξεις:

α) Του Κώδικα Διοικητικής Διαδικασίας (ν. 2690/1999, Α' 45),

β) του ν. 3852/2010 «Νέα Αρχιτεκτονική της Αυτοδιοίκησης και της Αποκεντρωμένης Διοίκησης - Πρόγραμμα Καλλικράτης»,

γ) του άρθρου 33 του ν. 5013/2023 «Πολυεπίπεδη διακυβέρνηση, διαχείριση κινδύνων στον δημόσιο τομέα και άλλες διατάξεις»,

δ) του ν. 5056/2023 «Αναμόρφωση του συστήματος διακυβέρνησης Οργανισμών Τοπικής Αυτοδιοίκησης α' και β' βαθμού, κατάργηση νομικών προσώπων δημοσίου δικαίου δήμων, παρακολούθηση επιδόσεων τοπικής αυτοδιοίκησης οικονομική και διοικητική διαχείριση οργανισμών τοπικής αυτοδιοίκησης, ευζωία των ζώων συντροφιάς, κατασκευή και αναβάθμιση λειτουργούν των χερσαίων συνοριακών σταθμών και λοιπές διατάξεις του Υπουργείου Εσωτερικών».

2. Το π.δ. 149/2010 «Οργανισμός της Περιφέρειας Κρήτης» (Α’ 242), όπως έχει τροποποιηθεί με την υπ’ αρ. 1218 (Β’ 762/2021) απόφαση της Συντονίστριας Αποκεντρωμένης Διοίκησης Κρήτης.

3. Την υπ’ αρ. 01/2024 (πρακτικό Νο 01/02-01-2024) απόφαση του ΠΣ που αφορά την εκλογή Προεδρείου του Περιφερειακού Συμβουλίου Κρήτης.

4. Το υπ’ αρ. 339209/06-10-2025 έγγραφο της Διεύθυνσης Τεχνικών Έργων ΠΕ Λασιθίου.

5. Τον ν. 4412/2016 «Δημόσιες Συμβάσεις Έργων, Προμηθειών και Υπηρεσιών (προσαρμογή στις Οδηγίες 2014/24/ΕΕ και 2014/25/ΕΕ)» (Α’ 147).

6. Τον ν. 5209/2025 «Κώδικας Οδικής Κυκλοφορίας και άλλες διατάξεις» (Α’ 100) και ιδίως τα άρθρα 55, 11 και 112 αυτού.

7. Η προτεινόμενη εργοταξιακή σήμανση γίνεται σύμφωνα με τις εγκεκριμένες με το Φ.Ε.Κ. (Β’ 905/2011), Ο.Μ.Ο.Ε. Σ.Ε.Ε.Ο. τ.7.

8. Την υπ’ αρ. 138/2025 απόφαση του Περιφερειακού Συμβουλίου Κρήτης που αφορά στην έγκριση κυκλοφοριακής ρύθμισης (εργοταξιακή σήμανση) επί της επαρχιακής οδού Ν.9 στα πλαίσια της εκτέλεσης του έργου με τίτλο: «ΑΡΔΕΥΤΙΚΑ ΔΙΚΤΥΑ ΛΙΜΝΟΔΕΞΑΜΕΝΗΣ ΑΓ. ΓΕΩΡΓΙΟΥ ΟΡΟΠΕΔΙΟ ΛΑΣΙΘΙΟΥ» (ΑΔΑ: Ψ9ΝΣ7ΛΚ-60Γ)


9. Την υπ’ αρ. 4801/16-03-2026 πράξη της Διεύθυνσης ΠΕΧΩΣ Αποκεντρωμένης Διοίκησης Κρήτης για την τεκμαιρόμενη έγκριση της υπ’ αρ. 138/2025 απόφασης του Περιφερειακού Συμβουλίου Κρήτης

10. Το γεγονός ότι η παρούσα δεν αφορά σε διοικητική διαδικασία για την οποία υπάρχει υποχρέωση καταχώρησης στο ΕΜΔΔ-ΜΙΤΟΣ.

11. Το γεγονός ότι από της κανονιστικές διατάξεις της παρούσας δεν προκαλείται δαπάνη σε βάρος του προϋπολογισμού της Περιφέρειας Κρήτης, αποφασίζει:

Την έγκριση της υπ’ αρ. 138/2025 απόφασης του Περιφερειακού Συμβουλίου Κρήτης που αφορά κυκλοφοριακή ρύθμιση ως εργοταξιακή σήμανση επί της επαρχιακής οδού Ν.9 στα πλαίσια της εκτέλεσης του έργου με τίτλο: «ΑΡΔΕΥΤΙΚΑ ΔΙΚΤΥΑ ΛΙΜΝΟΔΕΞΑΜΕΝΗΣ ΑΓ. ΓΕΩΡΓΙΟΥ ΟΡΟΠΕΔΙΟ ΛΑΣΙΘΙΟΥ», που θα έχει εφαρμογή σε όλο το μήκος των επεμβάσεων στο προαναφερθέν τμήμα και για χρονικό διάστημα ίσο με την προθεσμία εκτέλεσης του έργου (15 ημέρες) έως και των πιθανών παρατάσεων αυτού, για την υλοποίηση όλων των απαιτούμενων εργασιών του έργου, κατά περίπτωση.

Η ισχύς της παρούσας αρχίζει από τη δημοσίευσή της στην Εφημερίδα της Κυβερνήσεως.

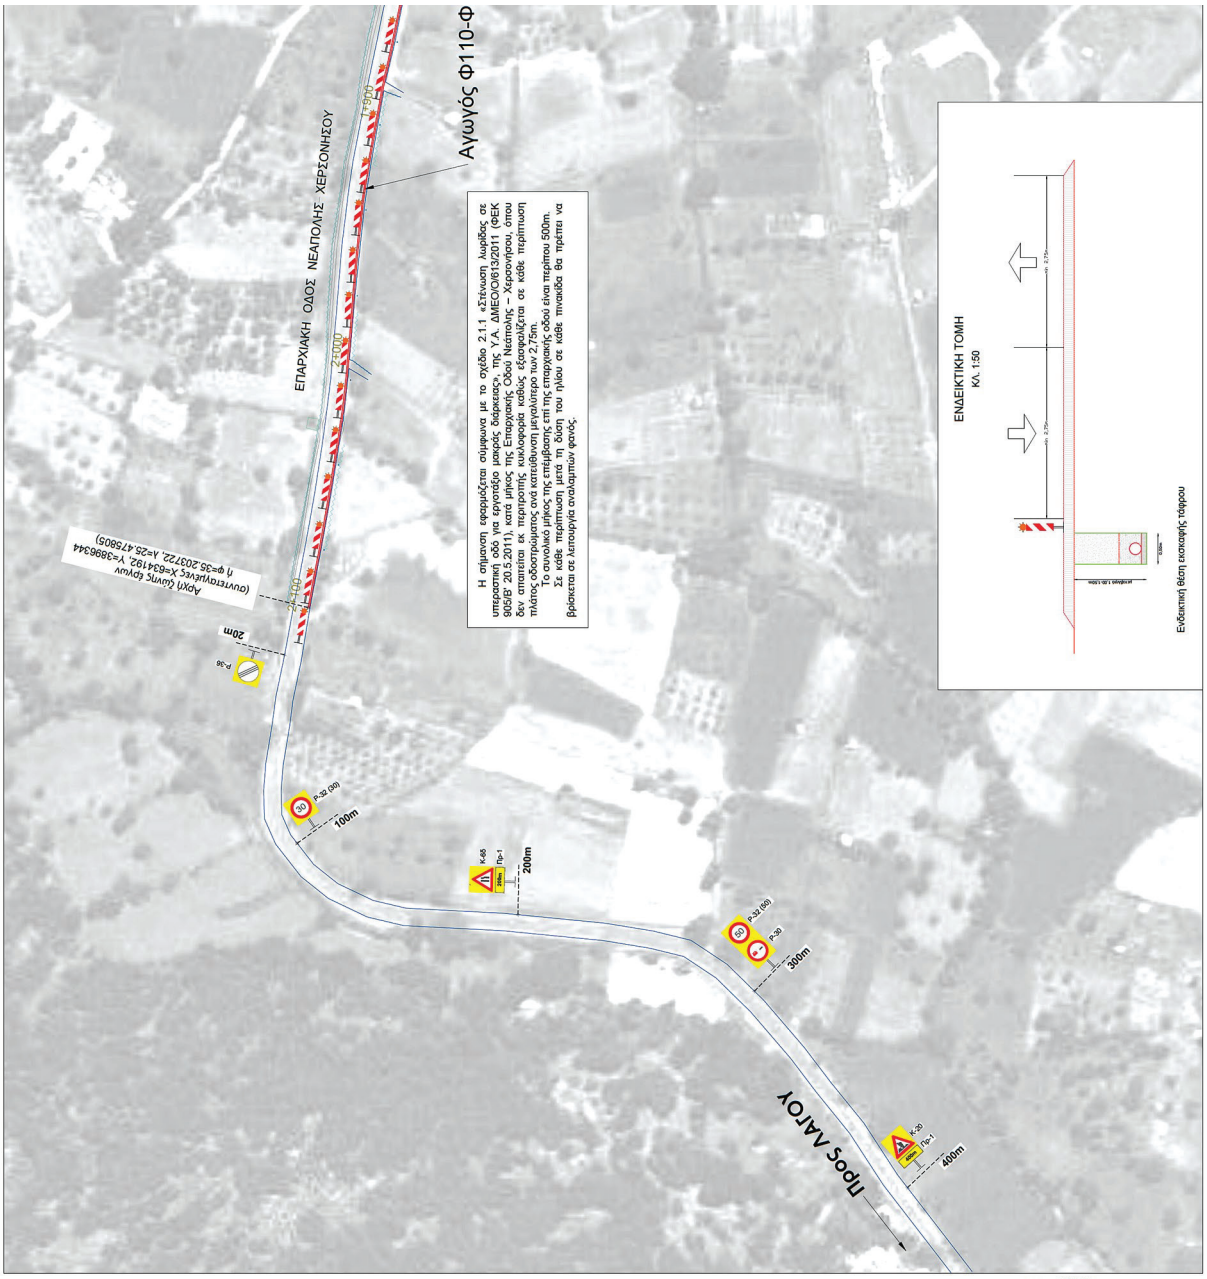

ΥΠΟΥΡΓΕΙΟ ΥΠΟΔΟΜΩΝ ΚΑΙ ΜΕΤΑΦΟΡΩΝ
ΓΕΝΙΚΗ ΓΡΑΜΜΑΤΕΙΑ ΔΗΜΟΣΙΩΝ ΕΡΓΩΝ
ΓΕΝ. Δ/ΝΣΗ ΥΔΡΑΥΛΙΚΩΝ ΛΙΜΕΝΙΚΩΝ ΚΑΙ ΚΤΙΡΙΑΚΩΝ ΥΠΟΔΟΜΩΝ
Δ/ΝΣΗ ΑΝΤΙΠΛ/ΗΜΜΥΡΙΚΩΝ ΚΑΙ ΕΓΓΕΙΟΒΕΛΤΙΩΤΙΚΩΝ ΕΡΓΩΝ
Δ/ΝΣΗ ΥΔΡΑΥΛΙΚΩΝ ΕΡΓΩΝ Ο.Α.Κ. Α.Ε.

ΕΡΓΟ: ΑΡΔΕΥΤΙΚΑ ΔΙΚΤΥΑ ΛΙΜΝΟΔΕΞΑΜΕΝΗΣ ΑΓ. ΓΕΩΡΓΙΟΥ ΟΡΟΠΕΔΙΟΥ ΛΑΣΙΘΙΟΥ

ΑΝΑΔΟΧΟΣ: AKTOR


ΤΙΤΛΟΣ: ΜΕΛΕΤΗ ΕΡΓΟΤΑΞΙΑΚΗΣ ΣΗΜΑΝΣΗΣ | ΑΡ. ΣΧΕΔΙΟΥ: ΜΕΣ-21
ΣΤΑΔΙΟ: ΜΕΛΕΤΗ ΕΦΑΡΜΟΓΗΣ | ΚΛΙΜΑΚΑ: 1:1000
ΘΕΜΑ: ΣΗΜΑΝΣΗ - ΤΟΠΟΓΡΑΦΙΚΟ | ΣΕΠΤ-2025

ΑΝΑΘΕΩΡΗΣΕΙΣ
Α/Α | ΗΜ/ΝΙΑ | ΑΙΤΙΑ Η ΛΟΓΟΣ ΑΝΑΘΕΩΡΗΣΗΣ
A
B
Γ

		ΟΝΟΜΑΤΕΠΩΝΥΜΟ	ΗΜ/ΝΙΑ	ΥΠΟΓΡΑΦΗ
ΑΝΑΔΟΧΟΣ:	AKTOR	ΑΡΣΕΤΣΙΑΝΟΣ ΦΡΟΥΖΑΚΗΣ Παύλος Μιχαηλός	08/2025	AKTOR ΑΤΕΧΝΕΣ ΕΤΑΙΡΙΑ ΜΕΛΕΤΩΝ ΚΑΙ ΤΕΧΝΙΚΩΝ ΕΡΓΩΝ Α.Ε.
ΜΕΛΕΤΗΤΗΣ:	AKTOR	ΑΡΣΕΤΣΙΑΝΟΣ ΦΡΟΥΖΑΚΗΣ Παύλος Μιχαηλός	08/2025	AKTOR ΑΤΕΧΝΕΣ ΕΤΑΙΡΙΑ ΜΕΛΕΤΩΝ ΚΑΙ ΤΕΧΝΙΚΩΝ ΕΡΓΩΝ Α.Ε.

NIKOLAOS TZANIDIS
12/05/2026 13:27
Θεωρήθηκε

ΕΘΝΙΚΟ ΤΥΠΟΓΡΑΦΕΙΟ
Για τεχνικούς λόγους στο σχεδιάγραμμα, από το ηλεκτρονικό αρχείο, έγινε σμίκρυνση κατά ποσοστό 33%

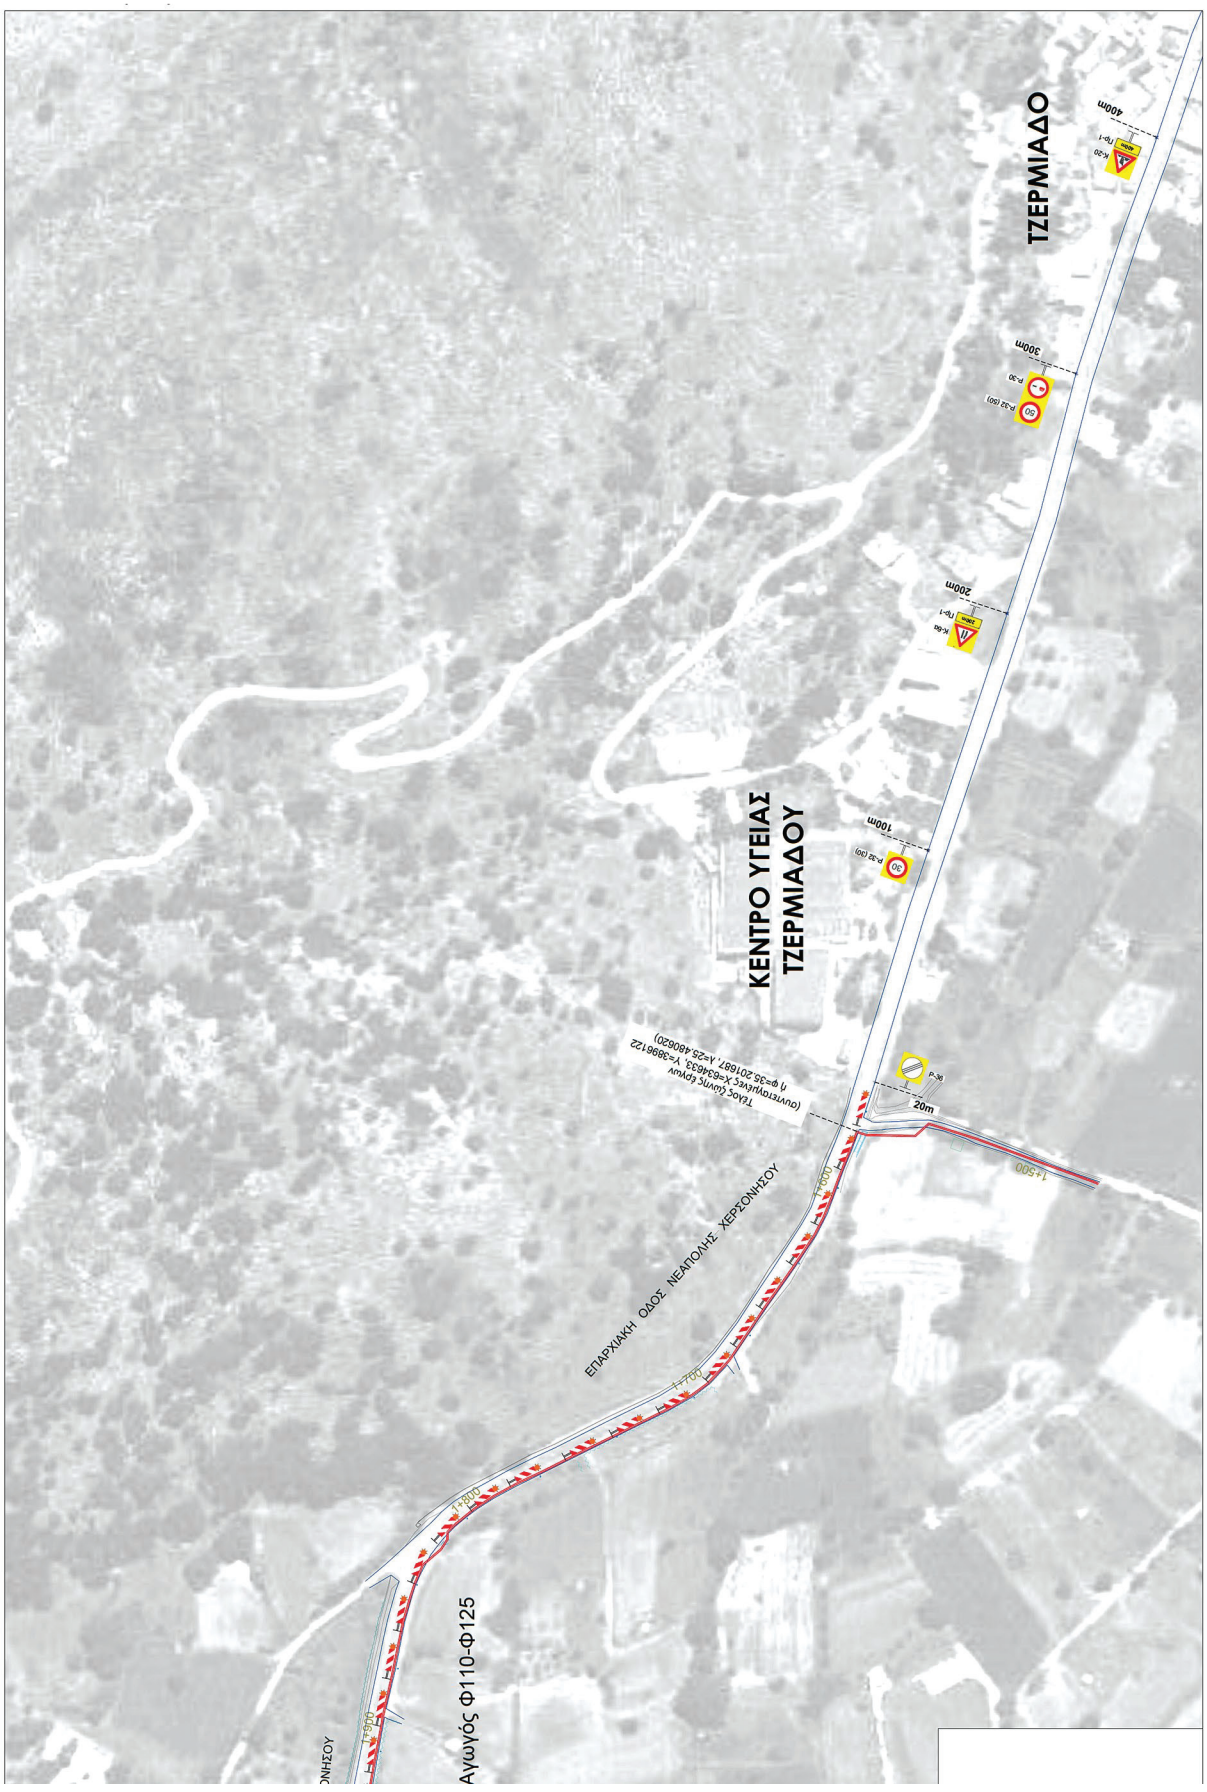
ΤΖΕΡΜΙΑΔΟ
ΚΕΝΤΡΟ ΥΓΕΙΑΣ ΤΖΕΡΜΙΑΔΟΥ
ΕΠΑΡΧΙΑΚΗ ΟΔΟΣ ΝΕΑΠΟΛΗΣ - ΧΕΡΣΟΝΗΣΟΥ
Αγωγός Φ110-Φ125
400m
300m
200m
100m
20m
1+500
1+000
0+500
0+000

Η απόφαση αυτή να δημοσιευθεί στην Εφημερίδα της Κυβερνήσεως.

Ηράκλειο, 1 Απριλίου 2026

Ο Πρόεδρος

ΕΥΑΓΓΕΛΟΣ ΖΑΧΑΡΗΣ

Αριθμ. 110169 (2)

Έγκριση της υπ’ αρ. 139/2025 απόφασης του Περιφερειακού Συμβουλίου, που αφορά στην έγκριση κυκλοφοριακής ρύθμισης (εργοταξιακή σήμανση) επί της Επαρχιακής Οδού Ν.42 Σητεία - Αγ. Φωτιά - Παλαιόκαστρον στα πλαίσια της εκτέλεσης του έργου με τίτλο: «ΕΡΓΑ ΠΡΟΣΤΑΣΙΑΣ ΑΚΤΟΓΡΑΜΜΗΣ ΑΝΑΤΟΛΙΚΑ ΤΟΥ ΛΙΜΕΝΑ ΣΗΤΕΙΑΣ».

ΤΟ ΠΕΡΙΦΕΡΕΙΑΚΟ ΣΥΜΒΟΥΛΙΟ ΚΡΗΤΗΣ

Έχοντας υπόψη:

1. Τις διατάξεις:

α) Του Κώδικα Διοικητικής Διαδικασίας (ν. 2690/1999, Α’ 45),

β) του ν. 3852/2010 «Νέα Αρχιτεκτονική της Αυτοδιοίκησης και της Αποκεντρωμένης Διοίκησης - Πρόγραμμα Καλλικράτης»,

γ) του άρθρου 33 του ν. 5013/2023 «Πολυεπίπεδη διακυβέρνηση, διαχείριση κινδύνων στον δημόσιο τομέα και άλλες διατάξεις»,

δ) του ν. 5056/2023 «Αναμόρφωση του συστήματος διακυβέρνησης Οργανισμών Τοπικής Αυτοδιοίκησης α’ και β’ βαθμού, κατάργηση νομικών προσώπων δημοσίου δικαίου δήμων, παρακολούθηση επιδόσεων τοπικής αυτοδιοίκησης οικονομική και διοικητική διαχείριση οργανισμών τοπικής αυτοδιοίκησης, ευζωία των ζώων συντροφιάς, κατασκευή και αναβάθμιση λειτουργούν των χερσαίων συνοριακών σταθμών και λοιπές διατάξεις του Υπουργείου Εσωτερικών».

2. Το π.δ. 149/2010 «Οργανισμός της Περιφέρειας Κρήτης» (Α’ 242), όπως έχει τροποποιηθεί με την υπ’ αρ. 1218 (Β’ 762/2021) απόφαση της Συντονίστριας Αποκεντρωμένης Διοίκησης Κρήτης.

3. Την υπ’ αρ. 01/2024 (πρακτικό Νο 01/02-01-2024) απόφαση του Π.Σ. που αφορά την εκλογή Προεδρείου του Περιφερειακού Συμβουλίου Κρήτης.

4. Το υπ’ αρ. 339218/06-10-2025 έγγραφο της Διεύθυνσης Τεχνικών Έργων Π.Ε. Λασιθίου.

5. Τον ν. 4412/2016 «Δημόσιες Συμβάσεις Έργων, Προμηθειών και Υπηρεσιών (προσαρμογή στις Οδηγίες 2014/24/ΕΕ και 2014/25/ΕΕ)» (Α’ 147).

6. Τον ν. 5209/2025 «Κώδικας Οδικής Κυκλοφορίας και άλλες διατάξεις» (Α’ 100) και ιδίως τα άρθρα 55, 11 και 112 αυτού.

7. Η προτεινόμενη εργοταξιακή σήμανση γίνεται σύμφωνα με τις εγκεκριμένες με το Φ.Ε.Κ. (Β’ 905/2011), Ο.Μ.Ο.Ε. Σ.Ε.Ε.Ο. τ.7.


8. Την υπ’ αρ. 139/2025 απόφαση του Περιφερειακού Συμβουλίου Κρήτης που αφορά στην έγκριση κυκλοφοριακής ρύθμισης (εργοταξιακή σήμανση) επί της Επαρχιακής Οδού Ν.42 Σητεία - Αγ. Φωτιά - Παλαιόκαστρον στα πλαίσια της εκτέλεσης του έργου με τίτλο: «ΕΡΓΑ ΠΡΟΣΤΑΣΙΑΣ ΑΚΤΟΓΡΑΜΜΗΣ ΑΝΑΤΟΛΙΚΑ ΤΟΥ ΛΙΜΕΝΑ ΣΗΤΕΙΑΣ» (ΑΔΑ: 6ΖΗΟ7ΛΚ-Κ5Π).

9. Την υπ’ αρ. 4803/16-03-2026 πράξη της Διεύθυνσης ΠΕΧΩΣ της Αποκεντρωμένης Διοίκησης Κρήτης για την τεκμαιρόμενη έγκριση της υπ’ αρ. 139/2025 απόφασης του Περιφερειακού Συμβουλίου Κρήτης.


10. Το γεγονός ότι η παρούσα δεν αφορά σε διοικητική διαδικασία για την οποία υπάρχει υποχρέωση καταχώρησης στο ΕΜΔΔ-ΜΙΤΟΣ.

11. Το γεγονός ότι από της κανονιστικές διατάξεις της παρούσας δεν προκαλείται δαπάνη σε βάρος του προϋπολογισμού της Περιφέρειας Κρήτης, αποφασίζει:

Την έγκριση της υπ’ αρ. 139/2025 απόφασης Περιφερειακού Συμβουλίου, που αφορά «Έγκριση κυκλοφοριακής ρύθμισης (εργοταξιακή σήμανση) επί της Επαρχιακής Οδού Ν.42 Σητεία - Αγ. Φωτιά - Παλαιόκαστρον στα πλαίσια της εκτέλεσης του έργου με τίτλο: «ΕΡΓΑ ΠΡΟΣΤΑΣΙΑΣ ΑΚΤΟΓΡΑΜΜΗΣ ΑΝΑΤΟΛΙΚΑ ΤΟΥ ΛΙΜΕΝΑ ΣΗΤΕΙΑΣ».

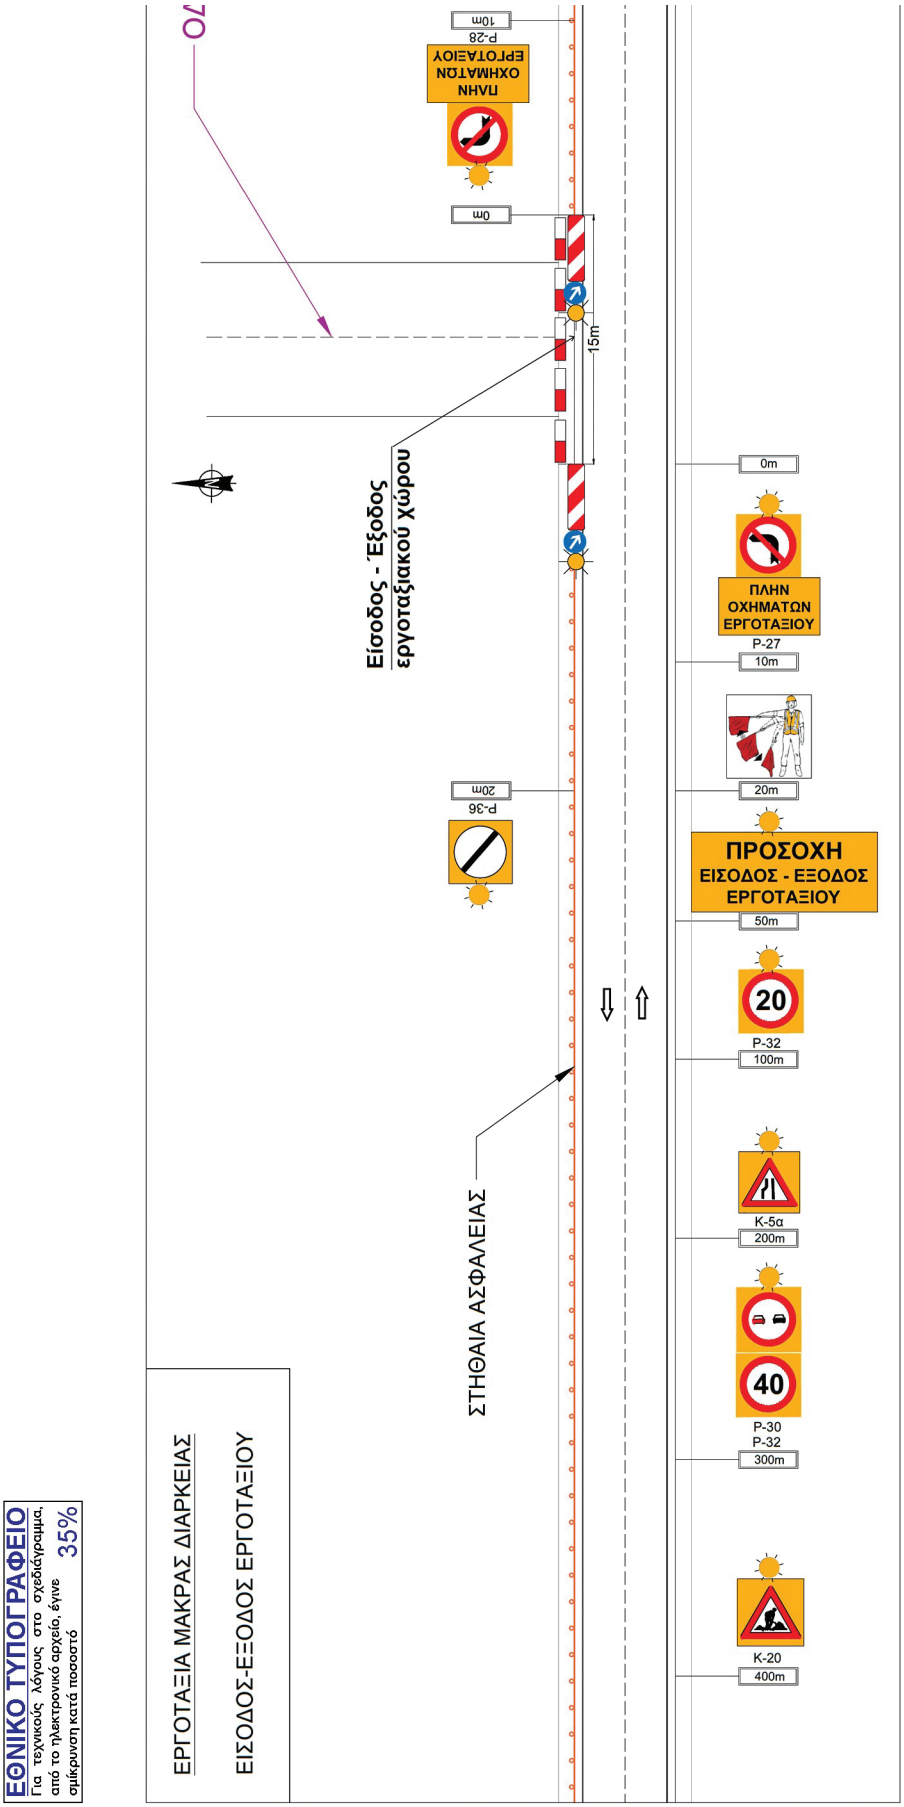

ΕΘΝΙΚΟ ΤΥΠΟΓΡΑΦΕΙΟ
Για τεχνικούς λόγους στο σχεδίγραμμα, από το ηλεκτρονικό αρχείο, έγινε σμίκρυνση κατά ποσοστό 35%

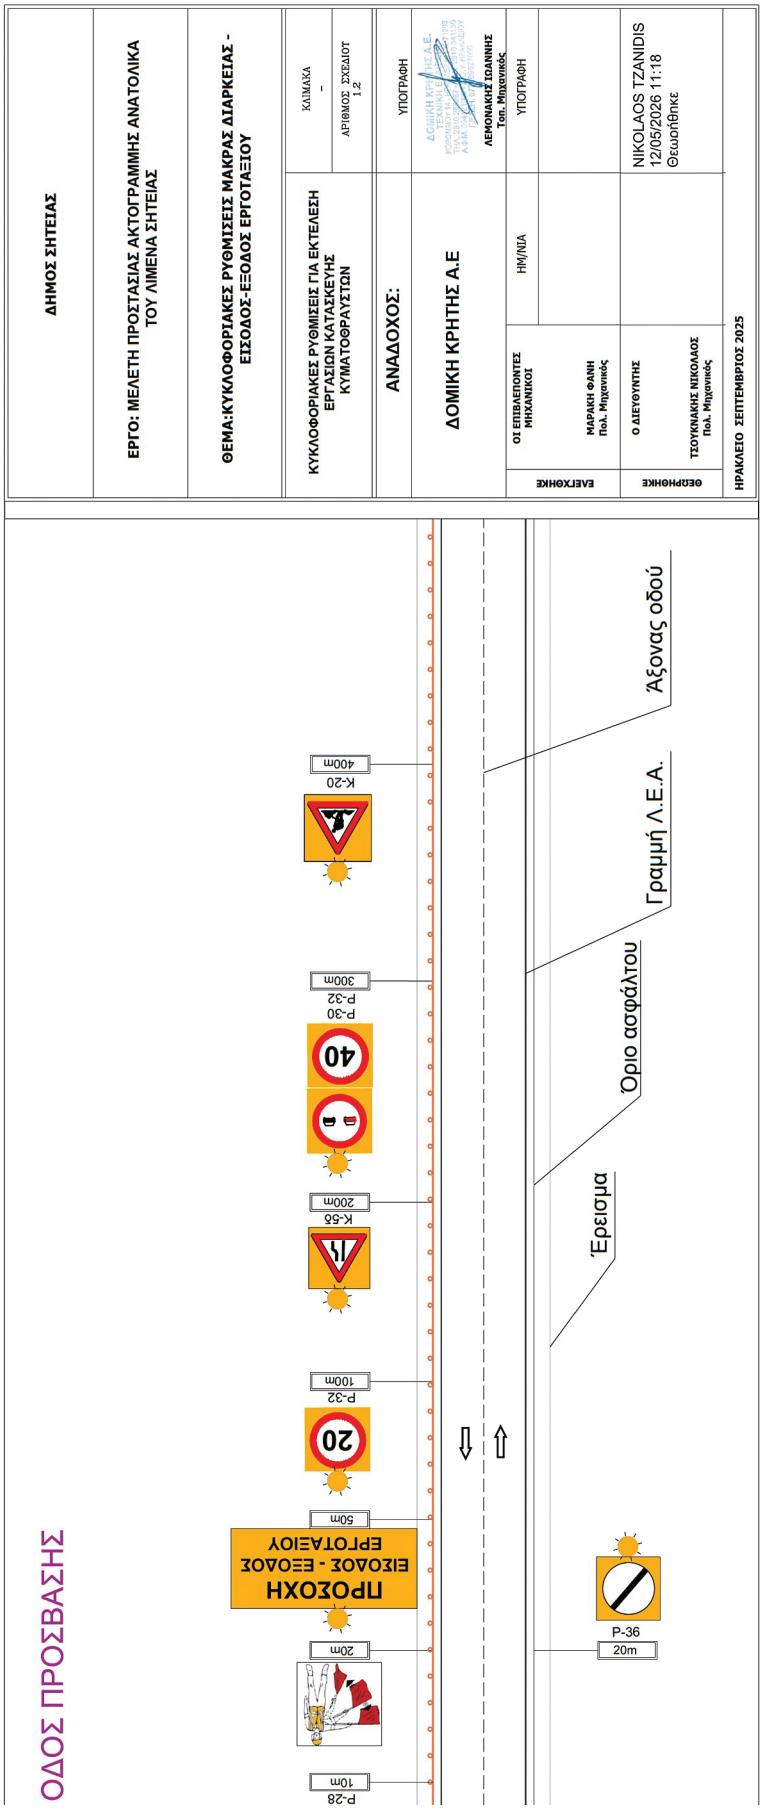
ΔΗΜΟΣ ΣΗΤΕΙΑΣ
ΕΡΓΟ: ΜΕΛΕΤΗ ΠΡΟΣΤΑΣΙΑΣ ΑΚΤΟΓΡΑΜΜΗΣ ΑΝΑΤΟΛΙΚΑ ΤΟΥ ΛΙΜΕΝΑ ΣΗΤΕΙΑΣ
ΘΕΜΑ:ΚΥΚΛΟΦΟΡΙΑΚΕΣ ΡΥΘΜΙΣΕΙΣ ΜΑΚΡΑΣ ΔΙΑΡΚΕΙΑΣ - ΕΙΣΟΔΟΣ-ΕΞΟΔΟΣ ΕΡΓΟΤΑΞΙΟΥ
ΚΥΚΛΟΦΟΡΙΑΚΕΣ ΡΥΘΜΙΣΕΙΣ ΓΙΑ ΕΚΤΕΛΕΣΗ ΕΡΓΑΣΙΩΝ ΚΑΤΑΣΚΕΥΗΣ ΚΥΜΑΤΟΦΡΑΥΣΤΩΝ
ΚΛΙΜΑΚΑ -
ΑΡΙΘΜΟΣ ΣΧΕΔΙΟΥ 12
ΑΝΑΔΟΧΟΣ:
ΔΟΜΙΚΗ ΚΡΗΤΗΣ Α.Ε
ΥΠΟΓΡΑΦΗ
ΛΕΜΟΝΑΚΗΣ ΙΩΑΝΝΗΣ
Τοπ. Μηχανικός
ΕΛΕΓΧΘΗΚΕ
ΟΙ ΕΠΙΒΛΕΠΟΝΤΕΣ ΜΗΧΑΝΙΚΟΙ
ΜΑΡΑΚΗ ΦΑΝΗ
Πολ. Μηχανικός
ΗΜ/ΝΙΑ
ΥΠΟΓΡΑΦΗ
ΘΕΩΡΗΘΗΚΕ
Ο ΔΙΕΥΘΥΝΤΗΣ
ΤΣΟΥΚΝΑΚΗΣ ΝΙΚΟΛΑΟΣ
Πολ. Μηχανικός
NIKOLAOS TZANIDIS
12/05/2026 11:18
Θεωρήθηκε
ΗΡΑΚΛΕΙΟ ΣΕΠΤΕΜΒΡΙΟΣ 2025
ΟΔΟΣ ΠΡΟΣΒΑΣΗΣ
P-28
10m
20m
ΠΡΟΣΟΧΗ
ΕΙΣΟΔΟΣ - ΕΞΟΔΟΣ
ΕΡΓΟΤΑΞΙΟΥ
50m
P-32
100m
K-55
200m
P-30
P-32
300m
K-20
400m
P-36
20m
Έρεισμα
Όριο ασφάλτου
Γραμμή Λ.Ε.Α.
Άξονας οδού

Η απόφαση αυτή να δημοσιευθεί στην Εφημερίδα της Κυβερνήσεως.

Ηράκλειο, 1 Απριλίου 2026

Ο Πρόεδρος

ΕΥΑΓΓΕΛΟΣ ΖΑΧΑΡΗΣ

Αριθμ. 24684 (3)

Έγκριση της υπ’ αρ. 300/2025 απόφασης του Δημοτικού Συμβουλίου Δήμου Πειραιά για τη λήψη μόνιμων μέτρων ρύθμισης της κυκλοφορίας αναφορικά με την δημιουργία ειδικής κίτρινης διαγράμμισης επισήμανσης απαγόρευσης στάθμευσης, δια τεθλασμένης κίτρινης γραμμής (ζιγκ-ζαγκ) πλάτους ενός μέτρου και μήκους ενός και μισού μέτρου επί της οδού Θρασυβούλου έμπροσθεν των αριθμών 13-15 στο Δήμο Πειραιά.

Το ΔΗΜΟΤΙΚΟ ΣΥΜΒΟΥΛΙΟ ΤΟΥ ΔΗΜΟΥ ΠΕΙΡΑΙΑ

Έχοντας υπόψη:

1. Τον ν. 3852/2010 «Νέα Αρχιτεκτονική της Αυτοδιοίκησης και της Αποκεντρωμένης Διοίκησης - Πρόγραμμα Καλλικράτης» (Α’ 87).
2. Τα άρθρα 55 και 111 του ν. 5209/2025 «Κώδικας Οδικής Κυκλοφορίας και άλλες διατάξεις» (Α’ 100).
3. Την παρ. 16 του άρθρου 112 του Κώδικα Οδικής Κυκλοφορίας (ν. 5209/2025, Α’100).
4. Το άρθρο 48 παρ. 9 του ν. 4314/2014 (Α’ 261).
5. Το άρθρο 76 του Κώδικα Δήμων και Κοινοτήτων (ν. 3463/2006, Α’114).
6. Το άρθρο 38 του Κώδικα Οδικής Κυκλοφορίας (ν. 5209/2025, Α’100).
7. Το γεγονός ότι από την παρούσα απόφαση δεν προκαλείται δαπάνη σε βάρος του κρατικού προϋπολογισμού.
8. Την υπ’ αρ. 17008/09-03-2026 διαπιστωτική πράξη τεκμαιρόμενης έγκρισης του Γραμματέα της Αποκεντρωμένης Διοίκησης Αττικής, της υπ’ αρ. 300/2025 απόφασης του Δημοτικού Συμβουλίου Δήμου Πειραιά.
9. Την υπ’ αρ. 300/2025 απόφαση του Δημοτικού Συμβουλίου Δήμου Πειραιά.
10. Το γεγονός ότι οι διατάξεις της παρούσας δεν αφορούν σε διοικητική διαδικασία για την οποία υπάρχει υποχρέωση καταχώρισης στο ΕΜΔΔ-ΜΙΤΟΣ, αποφασίζει:

Την έγκριση της δημιουργίας ειδικής κίτρινης διαγράμμισης επισήμανσης απαγόρευσης στάθμευσης, δια τεθλασμένης κίτρινης γραμμής (ζιγκ-ζαγκ) πλάτους ενός μέτρου και μήκους ενός και μισού μέτρου επί της οδού Θρασυβούλου έμπροσθεν των αριθμών 13-15 στο Δήμο Πειραιά.

Η απόφαση αυτή να δημοσιευθεί στην Εφημερίδα της Κυβερνήσεως.

Πειραιάς, 22 Απριλίου 2026

Ο Πρόεδρος

ΑΛΕΞΑΝΔΡΟΣ ΤΖΕΦΕΡΑΚΟΣ

ΕΘΝΙΚΟ ΤΥΠΟΓΡΑΦΕΙΟ
Καποδιστρίου 34, 104 32 Αθήνα
Τηλ. Κέντρο 210 5279000
Αποστολή εγγράφων προς δημοσίευση στο ΦΕΚ
στην ηλεκτρονική διεύθυνση **https://eservices.et.gr**
02028031905260008