04.06.2026 12:42:50
ΨΗΦΙΑΚΑ
ΥΠΟΓΕΓΡΑΜΜΕΝΟ
ΑΠΟ
VARVARA ZACHARAKI

ΕΦΗΜΕΡΙΔΑ
ΤΗΣ ΚΥΒΕΡΝΗΣΕΩΣ
ΤΗΣ ΕΛΛΗΝΙΚΗΣ ΔΗΜΟΚΡΑΤΙΑΣ

3 Ιουνίου 2026 | ΤΕΥΧΟΣ ΔΕΥΤΕΡΟ | Αρ. Φύλλου **3126**

ΑΠΟΦΑΣΕΙΣ

Αριθμ. 18983

Έγκριση της υπ' αρ. 30/2026 απόφασης του Δημοτικού Συμβουλίου Δήμου Αρταίων «Καθορισμός οδού ήπιας κυκλοφορίας τμημάτων του παραδρόμου της Περιφεριακής οδού Κώστα Βάγια έμπροσθεν των Ο.Τ. 425α, 425, 426, 427 της πόλης της Άρτας».

Ο ΓΡΑΜΜΑΤΕΑΣ ΑΠΟΚΕΝΤΡΩΜΕΝΗΣ ΔΙΟΙΚΗΣΗΣ
ΗΠΕΙΡΟΥ - ΔΥΤΙΚΗΣ ΜΑΚΕΔΟΝΙΑΣ

Έχοντας υπόψη:

1. Τον ν. 5209/2025 «Κώδικας Οδικής Κυκλοφορίας και άλλες διατάξεις» (Α' 100) και ειδικότερα τα άρθρα 14 (παρ. 2), 55 και 112 αυτού.

2. Τον ν. 2503/1997 «Διοίκηση, οργάνωση, στελέχωση της Περιφέρειας, ρύθμιση θεμάτων για την τοπική αυτοδιοίκηση και άλλες διατάξεις» (Α' 107).

3. Τον ν. 2647/1998 «Μεταβίβαση αρμοδιοτήτων στις Περιφέρειες και την Αυτοδιοίκηση και άλλες διατάξεις» (Α' 237).

4. Τον ν. 3852/2010 «Νέα αρχιτεκτονική της Αυτοδιοίκησης και της Αποκεντρωμένης Διοίκησης - Πρόγραμμα Καλλικράτης» (Α' 87/2012) και ειδικότερα τα άρθρα 6 και 280 αυτού.

5. Τον ν. 4325/2015 «Εκδημοκρατισμός της Διοίκησης - Καταπολέμηση Γραφειοκρατίας και Ηλεκτρονική Διακυβέρνηση, Αποκατάσταση αδικιών και άλλες διατάξεις» (Α' 47) και ειδικότερα την παρ. 1 τα άρθρα 28 και 28α, όπως αντικαταστάθηκαν από τα άρθρα 63 και 66 του ν. 4954/2022 (Α' 136).

6. Τον ν. 4368/2016 «Μέτρα για την επιτάχυνση του κυβερνητικού έργου και άλλες διατάξεις» (Α' 21).

7. Το π.δ. 141/2010 «Οργανισμός της Αποκεντρωμένης Διοίκησης Ηπείρου και Δυτικής Μακεδονίας» (Α' 234), όπως τροποποιήθηκε με το άρθρο 92 του ν. 4446/2016 «Πτωχευτικός Κώδικας, Διοικητική Δικαιοσύνη, Τέλη-Παράβολα, Οικειοθελής αποκάλυψη φορολογητέας ύλης παρελθόντων ετών, Ηλεκτρονικές συναλλαγές, Τροποποιήσεις του ν. 4270/2014 και λοιπές διατάξεις» (Α' 240).

8. Την υπό στοιχεία ΔΙΠΑΔ/οικ./502/2003 υπουργική απόφαση «Έγκριση Τεχνικής προδιαγραφής σήμανσης εκτελούμενων οδικών έργων εντός και εκτός κατοικημένων περιοχών ως ελάχιστα όρια» (Β' 946).

9. Την υπό στοιχεία ΔΜΕΟ/Ο/613/2011 υπουργική απόφαση «Έγκριση Προδιαγραφών και οδηγιών σήμανσης εκτελούμενων έργων (ΟΜΟΕ-ΣΕΕΟ)» (Β' 905).

10. Την υπό στοιχεία ΔΟΥ/οικ/220/15-01-2015 εγκύκλιο του ΥΠΟΜΕΔΙ «Μέτρα ρύθμισης κυκλοφορίας για την εκτέλεση έργων στο οδικό δίκτυο της χώρας - Εφαρμογή των διατάξεων του άρθρα 52 του ν. 2696/1999 (ΚΟΚ), όπως τροποποιήθηκε και ισχύει με το άρθρο 48 του ν. 4313/2014».

11. Το υπό στοιχεία ΔΟΥ/1626/Φ-922/02-04-2015 έγγραφο της Διεύθυνσης Νομοθετικού Συντονισμού και Καλής Νομοθέτησης του ΥΠΟΜΕΔΙ «Διευκρινίσεις για τη λήψη των μέτρων ρύθμισης της κυκλοφορίας».

12. Τον ν. 3861/2010 «Ενίσχυση της διαφάνειας με την υποχρεωτική ανάρτηση νόμων και πράξεων και κυβερνητικών, διοικητικών και αυτοδιοικητικών οργάνων στο διαδίκτυο «Πρόγραμμα Διαύγεια» και άλλες διατάξεις» (Α' 112).

13. Το υπ' αρ. 15109/13-05-13 έγγραφο της Διεύθυνσης Οργάνωσης και λειτουργίας ΟΤΑ του ΥΠ.ΕΣ.

14. Την υπ' αρ. οικ.35082/1652/05-06-2014 (ΑΔΑ: ΒΝΛ5ΟΡ1Γ-ΓΟΤ) απόφαση της Γενικής Γραμματέως Αποκεντρωμένης Διοίκησης Ηπείρου - Δυτ. Μακεδονίας για την «Άσκηση αρμοδιότητας έγκρισης αποφάσεων των

ΟΤΑ που αφορούν μέτρα ρύθμισης οδικής κυκλοφορίας σύμφωνα με τα άρθρα 52 και 52Α του ν. 2696/1999 όπως τροποποιήθηκε και ισχύει».

15. Την υπ’ αρ. οικ.19783/269/14-04-2015 απόφαση του Γενικού Γραμματέα Αποκεντρωμένης Διοίκησης Ηπείρου - Δυτ. Μακεδονίας για την «Τροποποίηση - Συμπλήρωση της υπ’ αρ. 35082/1652/05-06-2014 Απόφασης Γενικής Γραμματέως περί άσκησης αρμοδιότητας έγκρισης αποφάσεων των ΟΤΑ που αφορούν μέτρα ρύθμισης οδικής κυκλοφορίας» (ΑΔΑ: 6Ω7ΑΟΡ1Γ-ΤΟ2), σύμφωνα με τα άρθρα 52 και 52Α του ν. 2696/1999 όπως τροποποιήθηκε και ισχύει.

16. Το υπ’ αρ. οικ.33278/394/08-06-2015 έγγραφο του προϊσταμένου της Γενικής Διεύθυνσης Χωροταξικής και Περιβαλλοντικής Πολιτικής της Α.Δ.Η.-Δ.Μ. «Οδηγίες για τα απαιτούμενα δικαιολογητικά στοιχεία πληρότητας φακέλου της διαδικασίας έγκρισης κυκλοφοριακών ρυθμίσεων σύμφωνα με το άρθρο 52 παρ. 1 και 3 του ν. 2696/1999 «Κύρωση του Κώδικα Οδικής Κυκλοφορίας» (Α’ 57), όπως αντικαταστάθηκε με την παρ. 9 του άρθρου 48 του ν. 4313/2014 (Α’ 261).

17. Το υπό στοιχεία ΔΟΥ/1978Φ-922/18-05-2015 έγγραφο της Διεύθυνσης Συγκοινωνιακών Υποδομών και Δ/νσης Οδικών Υποδομών του Υπουργείου Οικονομίας, Υποδομών, Ναυτιλίας και Τουρισμού, «διευκρινήσεις σχετικά με την έγκριση μελετών καθορισμού μέτρων, που αφορούν στη ρύθμιση της κυκλοφορίας κατά την εκτέλεση προγραμματισμένων έργων σε οδούς που εμπίπτουν στο άρθρο 52 του ΚΟΚ, όπως τροποποιήθηκε και ισχύει».

18. Την υπό στοιχεία ΔΜΕΟ/Ο/3050/13 (ΦΕΚ 2302Β/16-09-2013): Έγκριση Τεχνικών Οδηγιών κυκλοφοριακών παρεμβάσεων στο αστικό περιβάλλον για την εφαρμογή τους σε περιοχές σχολικών συγκροτημάτων και περιοχές με αυξημένη κίνηση στα πλαίσια βελτίωσης της οδικής ασφάλειας».

19. Το υπό στοιχεία ΔΟΥ/4373/Φ-255/05-10-2015 έγγραφο της Δ/νσης Οδικών Υποδομών του Υπουργείου Υποδομών, Μεταφορών και Δικτύων «περί έγκρισης μελετών καθορισμού μόνιμων μέτρων ρύθμισης της κυκλοφορίας σε οδούς, που εμπίπτουν τις διατάξεις του άρθρου 52 του ΚΟΚ».

20. Το υπό στοιχεία Δ.Ο.Υ/277/Φ.252/26-03-2018 έγγραφο του ΥΠΥΠΜΕ/ΓΕΝ. ΓΡΑΜΜΑΤΕΙΑ ΥΠΟΔΟΜΩΝ/ΓΕΝ.Δ/ΝΣΗ ΣΥΓΚΟΙΝΩΝΙΑΚΩΝ ΥΠΟΔΟΜΩΝ/Δ/ΝΣΗ ΟΔΙΚΩΝ ΥΠΟΔΟΜΩΝ (Δ13) «Μέτρα ρύθμισης της κυκλοφορίας [Κώδικας Οδικής Κυκλοφορίας (ν. 2629/1999)].

21. Το υπό στοιχεία Δ.Ο.Υ- οικ./2696/Φ.252/18-05-2018 έγγραφο του ΥΠΥΠΜΕ/ΓΕΝ. ΓΡΑΜΜΑΤΕΙΑ ΥΠΟΔΟΜΩΝ/ΓΕΝ.Δ/ΝΣΗ ΣΥΓΚΟΙΝΩΝΙΑΚΩΝ ΥΠΟΔΟΜΩΝ/Δ/ΝΣΗ ΟΔΙΚΩΝ ΥΠΟΔΟΜΩΝ (Δ13) «Μέτρα ρύθμισης της κυκλοφορίας [Κώδικας Οδικής Κυκλοφορίας (ν. 2629/1999)].

22. Την υπ’ αρ. 86779/19.12.2022 απόφαση του Υπουργού Εσωτερικών «Διορισμός του Σεραφείμ Λιάπη του Γεωργίου, στη θέση του μετακλητού Γραμματέα Αποκεντρωμένης Διοίκησης Ηπείρου - Δυτικής Μακεδονίας» (ΥΟΔΔ 1183).

23. Την υπ’ αρ. 12943/2023 απόφαση του Γραμματέα Αποκεντρωμένης Διοίκησης Ηπείρου - Δυτ. Μακεδονίας «Μεταβίβαση αρμοδιοτήτων και παροχή εξουσιοδότησης υπογραφής διοικητικών πράξεων και εγγράφων «Με εντολή Γραμματέα Αποκεντρωμένης Διοίκησης Ηπείρου - Δυτικής Μακεδονίας» στον Προϊστάμενο Γενικής Διεύθυνσης Χωροταξικής, Περιβαλλοντικής και Αγροτικής Πολιτικής και στους Προϊστάμενους των Υπηρεσιών της Γενικής Διεύθυνσης της Χωροταξικής, Περιβαλλοντικής και Αγροτικής Πολιτικής της Αποκεντρωμένης Διοίκησης Ηπείρου - Δυτικής Μακεδονίας» (Β’ 1772).

24. Την υπ’ αρ. 40220/21.07.2025 απόφαση Υπουργού Εσωτερικών «Αποδοχή παραίτησης του Σεραφείμ Λιάπη του Γεωργίου από τη θέση του μετακλητού Γραμματέα Αποκεντρωμένης Διοίκησης Ηπείρου - Δυτικής Μακεδονίας» (Υ.Ο.Δ.Δ. 901).

25. Την υπ’ αρ. 40281/22.07.2025 απόφαση Υπουργού Εσωτερικών «Αποδοχή παραίτησης του Ιωάννη Σάββα του Κωνσταντίνου από τη θέση του μετακλητού Γραμματέα Αποκεντρωμένης Διοίκησης Μακεδονίας - Θράκης και διορισμός του στη θέση του μετακλητού Γραμματέα Αποκεντρωμένης Διοίκησης Ηπείρου - Δυτικής Μακεδονίας» (Υ.Ο.Δ.Δ. 901).

26. Την υπ’ αρ. 41526/12.09.2025 απόφαση Συντονιστή Αποκεντρωμένης Διοίκησης Ηπείρου - Δυτ. Μακεδονίας (ΑΔΑ: ΨΙΥΧΟΡ1Γ-ΣΕΤ): «Ορισμός Αναπληρωτή Προϊσταμένου της Γενικής Διεύθυνσης Χωροταξικής Περιβαλλοντικής και Αγροτικής Πολιτικής της Αποκεντρωμένης Διοίκησης Ηπείρου - Δυτικής Μακεδονίας», με την οποία ορίζει ως Αναπληρωτή Προϊστάμενο της Γενικής Διεύθυνσης Χωροταξικής Περιβαλλοντικής και Αγροτικής Πολιτικής της Αποκεντρωμένης Διοίκησης Ηπείρου - Δυτικής Μακεδονίας τον Ξενοφώντα Μαρκαντωνάτο του Γρηγορίου, του κλάδου ΠΕ Γεωτεχνικών με Α’ βαθμό.

Ειδικότερα:

27. Το υπ’ αρ. 14279/27-04-2026 έγγραφο της Τεχνικής Υπηρεσίας του Δήμου Αρταίων με το οποίο διαβιβάστηκε:

Α) Η υπ’ αρ. 30/2026 απόφαση του Δημοτικού Συμβουλίου Δήμου Αρταίων «Καθορισμός οδού ήπιας κυκλοφορίας τμημάτων του παραδρόμου της Περιφερειακής οδού Κώστα Βάγια έμπροσθεν των Ο.Τ. 425α, 425, 426, 427 της πόλης της Άρτας» (ΑΔΑ: 9ΞΙΣΩΨΑ-Λ5Β).

Β) Η θεωρημένη τεχνική έκθεση της Δ/νσης Τεχνικών Υπηρεσιών Δήμου Αρταίων.

Γ) Η υπ’ αρ. 13694/23-04-2026 απόφαση Γραμματέα Α.Δ.Η.Δ.Μ., σύμφωνα με την οποία, η υπ’ αρ. 30/2026 απόφαση του Δημοτικού Συμβουλίου Δήμου Αρταίων, αφού ελέγχθηκε ως προς τη νομιμότητα της βρέθηκε νόμιμη.

28. Το γεγονός ότι με την παρούσα απόφαση δεν θα προκληθεί δαπάνη στον κρατικό προϋπολογισμό.

29. Το γεγονός ότι οι διατάξεις της παρούσας δεν αφορούν σε διοικητική διαδικασία για την οποία υπάρχει υποχρέωση καταχώρισης στο ΕΜΔΔ - ΜΙΤΟΣ, αποφασίζουμε:

Εγκρίνουμε την υπ’ αρ. 30/2026 απόφαση του Δημοτικού Συμβουλίου Δήμου Αρταίων «Καθορισμός οδού ήπιας κυκλοφορίας τμημάτων του παραδρόμου της Περιφερειακής οδού Κώστα Βάγια έμπροσθεν των Ο.Τ. 425α, 425, 426, 427 της πόλης της Άρτας» (ΑΔΑ: 9ΞΙΣΩΨΑ-Λ5Β).

Πιο συγκεκριμένα οι παρεμβάσεις αφορούν τρία τμήματα του παραδρόμου. Τμήμα του παράδρομου έμπροσθεν των Ο.Τ. 425α και Ο.Τ. 425 από την συμβολή της οδού Μάκου Μπότσαρη έως τη συμβολή με την οδό Ελ. Βενιζέλου. Τμήμα του παράδρομου έμπροσθεν του Ο.Τ. 426 από την συμβολή της οδού Ελ. Βενιζέλου έως τη συμβολή με την οδό Αλεξάνδρειας. Τμήμα του παράδρομου έμπροσθεν του Ο.Τ. 427 από την συμβολή της οδού Αλεξάνδρειας έως Δημοτικό πάρκινγκ.

Διάβαση πεζών, στο τέλος του παράδρομου, μεταξύ των Ο.Τ. 427 και 427α (δημοτικό πάρκινγκ), για την ασφαλή έξοδο των πεζών από την οδό ήπιας κυκλοφορίας.

Κατάργηση των τριών (3) θέσεων στάθμευσης τουριστικών λεωφορείων επί της οδού Αράχθου (στη διασταύρωση με οδό Μ. Μπότσαρη).

Επιπλέον για όλες τις παραπάνω παρεμβάσεις να προβλέπεται και η τοποθέτηση των απαραίτητων μέσων οριζόντιας και κατακόρυφης σήμανσης, σύμφωνα με το άρθρο 14, παρ. 2 του (1) σχετικού νόμου και όπως αυτό περιγράφεται στη Θεωρημένη Τεχνική Έκθεση και Θεωρημένη Γενική Διαμόρφωση που συνοδεύει την (27) σχετική αίτηση του Δήμου Αρταίων.

Η εν λόγω έγκριση χορηγείται με τις παρακάτω προϋποθέσεις:

1. Οι προτεινόμενες κυκλοφοριακές ρυθμίσεις να υποστηρίζουν και τις ανάγκες των Ατόμων με Αναπηρία (ΑμεΑ).

2. Τα μέτρα που λαμβάνονται με την παρούσα απόφαση να ισχύουν από την τοποθέτηση των οικείων πινακίδων σήμανσης, των σηματοδοτών ή των διαγραμμίσεων στο οδόστρωμα, εκτός αν κατά τον χρόνο ισχύος των μέτρων αυτών η κυκλοφορία ρυθμίζεται από στελέχη της αρμόδιας Αστυνομικής Αρχής.

3. Οι προτεινόμενες ρυθμίσεις δεν επηρεάζουν τις υπηρεσίες των μέσων μαζικής μεταφοράς.


4. Την αυτοδίκαιη ανάκλησή της, σε περίπτωση μη τήρησης των όρων και των προϋποθέσεων που έχουν τεθεί από τους αρμόδιους φορείς καθώς και με την απόφαση αυτή.

5. Τη μη νομιμοποίηση τυχόν παράνομων ενεργειών.


6. Την παρακολούθηση της ακριβούς εκτέλεσης των όρων που έχουν τεθεί με αυτή από τις Αρχές προς τις οποίες αποστέλλεται, στα πλαίσια των αρμοδιοτήτων τους.

7. Να τηρούνται απαρέγκλιτα τα όσα αναγράφονται στην θεωρημένη τεχνική έκθεση και τα θεωρημένα σχέδια που τη συνοδεύουν.

Η ασφάλεια οδικής κυκλοφορίας, οι απαραίτητες σημάνσεις και η ενημέρωση των πολιτών που άπτονται των παραπάνω κυκλοφοριακών ρυθμίσεων αποτελούν μέριμνα και ευθύνη του Δήμου.

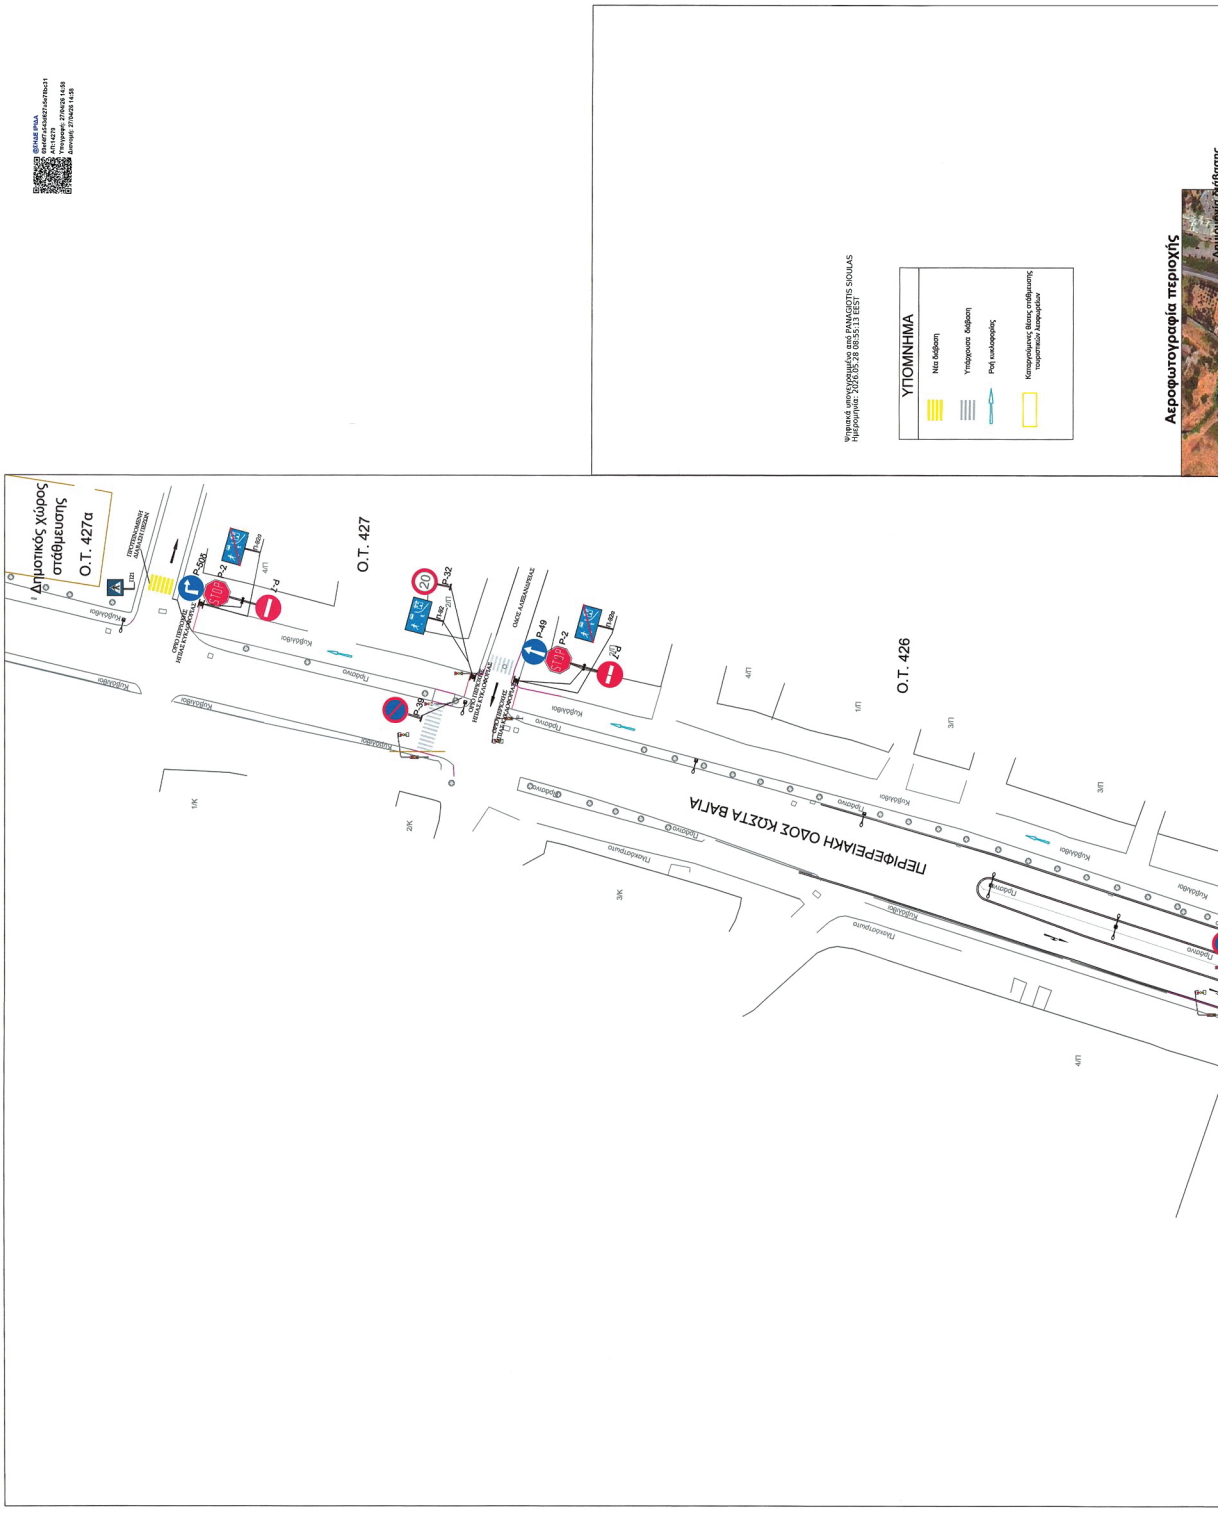

ΕΘΝΙΚΟ ΤΥΠΟΓΡΑΦΕΙΟ
Για τεχνικούς λόγους στο σχεδιάγραμμα, από το ηλεκτρονικό αρχείο, έγινε σμίκρυνση κατά ποσοστό 34%

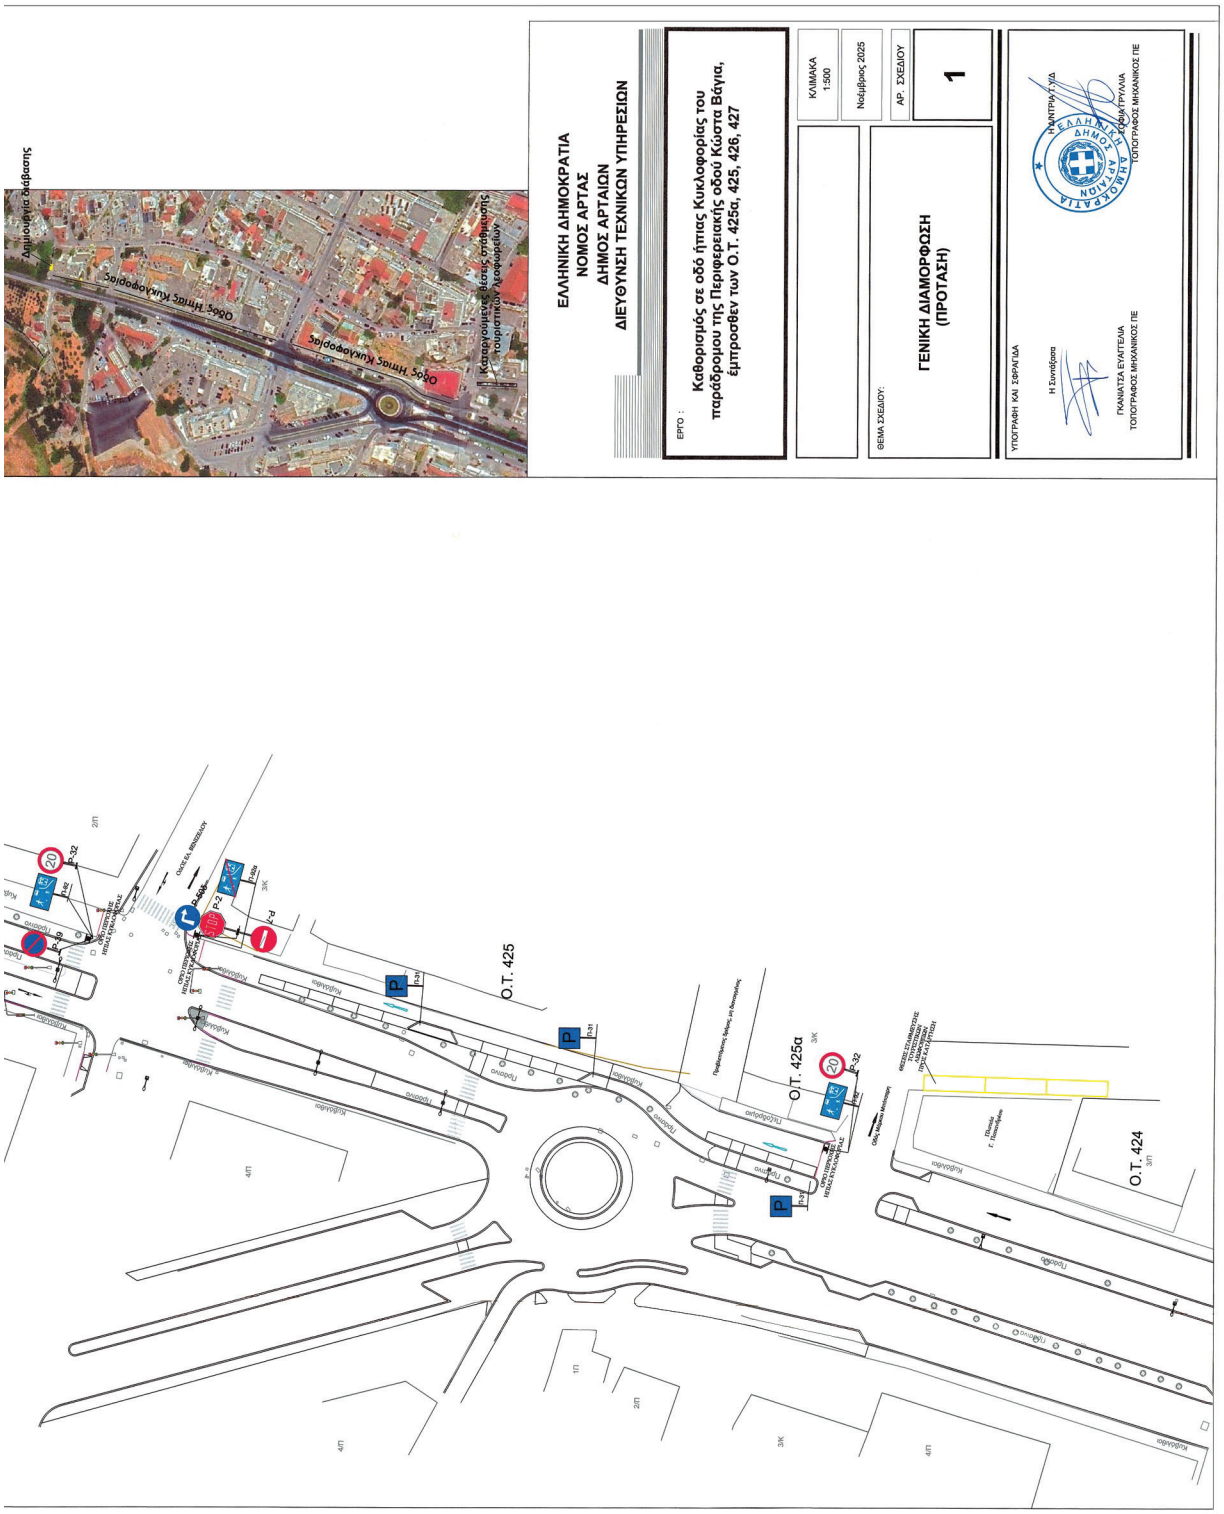
ΕΛΛΗΝΙΚΗ ΔΗΜΟΚΡΑΤΙΑ
ΝΟΜΟΣ ΑΡΤΑΣ
ΔΗΜΟΣ ΑΡΤΑΙΩΝ
ΔΙΕΥΘΥΝΣΗ ΤΕΧΝΙΚΩΝ ΥΠΗΡΕΣΙΩΝ
ΕΡΓΟ :
Καθορισμός σε οδό ήπιας Κυκλοφορίας του παράδρομου της Περιφερειακής οδού Κώστα Βάγια, έμπροσθεν των Ο.Τ. 425α, 425, 426, 427
ΚΛΙΜΑΚΑ 1:500
Νοέμβριος 2025
ΑΡ. ΣΧΕΔΙΟΥ 1
ΘΕΜΑ ΣΧΕΔΙΟΥ:
ΓΕΝΙΚΗ ΔΙΑΜΟΡΦΩΣΗ (ΠΡΟΤΑΣΗ)
ΥΠΟΓΡΑΦΗ ΚΑΙ ΣΦΡΑΓΙΔΑ
Η Συντάξασα
ΓΚΑΝΑΤΣΑ ΕΥΑΓΓΕΛΙΑ
ΤΟΠΟΓΡΑΦΟΣ ΜΗΧΑΝΙΚΟΣ ΠΕ
Η ΑΝΤΙΠΡΑΣΩΠΟΣ
ΤΟΠΟΓΡΑΦΟΣ ΜΗΧΑΝΙΚΟΣ ΠΕ
Αμπουσιάτικο διάβασης
Οδός Ήπιας Κυκλοφορίας
Οδός Ήπιας Κυκλοφορίας
Καταργούμενες θέσεις στάθμευσης τουριστικών λεωφορείων
Ο.Τ. 425
Ο.Τ. 425α
Ο.Τ. 424
ΟΔΟΣ ΑΜΠΟΥΣΙΑΤΙΚΟΥ
Περιφερειακός Δρόμος Κώστα Βάγια
Πλατεία Γ. Παπανδρέου
ΘΕΣΕΙΣ ΣΤΑΘΜΕΥΣΗΣ ΤΟΥΡΙΣΤΙΚΩΝ ΛΕΩΦΟΡΕΙΩΝ ΜΕΓΙΣΤΟΥ ΜΗΚΟΥΣ 12,00μ
ΘΕΣΕΙΣ ΣΤΑΘΜΕΥΣΗΣ ΤΟΥΡΙΣΤΙΚΩΝ ΛΕΩΦΟΡΕΙΩΝ ΜΕΓΙΣΤΟΥ ΜΗΚΟΥΣ 12,00μ
Πεζοδρόμιο
Κυκλοφορία
Κατεύθυνση κυκλοφορίας
2Π
3Κ
4Π

Η απόφαση αυτή να δημοσιευθεί στην Εφημερίδα της Κυβερνήσεως.

Ιωάννινα, 26 Μαΐου 2026

Με εντολή Γραμματέα Αποκεντρωμένης Διοίκησης
Ο Αναπληρωτής Προϊστάμενος της Γενικής Διεύθυνσης
Χωροταξικής, Περιβαλλοντικής και Αγροτικής Πολιτικής

ΞΕΝΟΦΩΝ ΜΑΡΚΑΝΤΩΝΑΤΟΣ

ΕΘΝΙΚΟ ΤΥΠΟΓΡΑΦΕΙΟ
Καποδιστρίου 34, 104 32 Αθήνα
Τηλ. Κέντρο 210 5279000
Αποστολή εγγράφων προς δημοσίευση στο ΦΕΚ
στην ηλεκτρονική διεύθυνση **https://eservices.et.gr**
02031260306260006