04.06.2026 12:50:45
ΨΗΦΙΑΚΑ
ΥΠΟΓΕΓΡΑΜΜΕΝΟ
ΑΠΟ
VARVARA ZACHARAKI

ΕΦΗΜΕΡΙΔΑ
ΤΗΣ ΚΥΒΕΡΝΗΣΕΩΣ
ΤΗΣ ΕΛΛΗΝΙΚΗΣ ΔΗΜΟΚΡΑΤΙΑΣ

3 Ιουνίου 2026 | ΤΕΥΧΟΣ ΔΕΥΤΕΡΟ | Αρ. Φύλλου **3146**

ΑΠΟΦΑΣΕΙΣ

Αριθμ. 35170

Έγκριση κυκλοφοριακών ρυθμίσεων σύμφωνα με την υπ' αρ. 126/2026 απόφαση του Δημοτικού Συμβουλίου του Δήμου Πειραιά.

Ο ΓΡΑΜΜΑΤΕΑΣ ΑΠΟΚΕΝΤΡΩΜΕΝΗΣ ΔΙΟΙΚΗΣΗΣ ΑΤΤΙΚΗΣ

Έχοντας υπόψη:

1. Τις περί διοικητικής αποκέντρωσης ισχύουσες διατάξεις.

2. Τον ν. 2503/1997 «Διοίκηση, οργάνωση, στελέχωση της Περιφέρειας, ρύθμιση θεμάτων για την Τοπική Αυτοδιοίκηση και άλλες διατάξεις» (Α' 107).

3. Το ν. 3852/2010 «Νέα Αρχιτεκτονική της Αυτοδιοίκησης και της Αποκεντρωμένης Διοίκησης - Πρόγραμμα Καλλικράτης» (Α' 87).

4. Τα άρθρα 38, 55, 111 και 112 του ν. 5209/2025 (Α' 100), που αφορά στον Κώδικα Οδικής Κυκλοφορίας (ΚΟΚ).

5. Τα άρθρα 63 έως 67 του ν. 4954/2022 (Α' 136).

6. Το άρθρο 90 του Κώδικα της νομοθεσίας για την Κυβέρνηση και τα κυβερνητικά όργανα (π.δ. 63/2005, Α' 98), σε συνδυασμό με την περ. 22 του άρθρου 119 του ν. 4622/2019 (Α' 133).

7. Το π.δ. 135/2010 «Οργανισμός της Αποκεντρωμένης Διοίκησης Αττικής» (Α' 228).

8. Την υπό στοιχεία οικ. ΥΠΕΝ/ΔΜΕΑΑΠ/124964/1561/2022 υπουργική απόφαση «Αντικατάσταση της υπ' αρ. 52907/2009 υπουργικής απόφασης "Ειδικές ρυθμίσεις για την εξυπηρέτηση ατόμων με αναπηρία σε κοινόχρηστους χώρους των οικισμών που προορίζονται για την κυκλοφορία πεζών" (Β' 2621)» (Β' 6213).

9. Την υπ' αρ. 86780/2022 υπουργική απόφαση «Διορισμός του Γρηγορίου Ζαφειρόπουλου του Επαμεινώνδα, στη θέση του μετακλητού Γραμματέα Αποκεντρωμένης Διοίκησης Αττικής» (Υ.Ο.Δ.Δ. 1183).

10. Το υπ' αρ. 15109/13.05.2013 έγγραφο της Διεύθυνσης Οργάνωσης και Λειτουργίας ΟΤΑ του Υπουργείου Εσωτερικών «Εγκρίσεις αποφάσεων συλλογικών οργάνων των ΟΤΑ που αφορούν μέτρα ρύθμισης οδικής κυκλοφορίας από τους Γενικούς Γραμματείς Αποκεντρωμένων Διοικήσεων».

11. Τις υπ' αρ. 1115/2012, 49/2012 και 819/2013 αποφάσεις του Συμβουλίου της Επικρατείας.

12. Την υπ' αρ. οικ. 41663/10866/01.06.2020 απόφαση του Γενικού Γραμματέα της Αποκεντρωμένης Διοίκησης Αττικής «Άσκηση των αρμοδιοτήτων της Αποκεντρωμένης Διοίκησης Αττικής για την λήψη μέτρων οδικής κυκλοφορίας» (ΑΔΑ: ΩΗΤΙΟΡ1Κ-9ΗΚ).

13. Το άρθρο 90 του ν. 4727/2020 «Ψηφιακή Διακυβέρνηση (Ενσωμάτωση στην Ελληνική Νομοθεσία της Οδηγίας (ΕΕ) 2016/2102 και της Οδηγίας (ΕΕ) 2019/1024) - Ηλεκτρονικές Επικοινωνίες (Ενσωμάτωση στο Ελληνικό Δίκαιο της Οδηγίας (ΕΕ) 2018/1972) και άλλες διατάξεις» (Α' 184).

14. Την υπό στοιχεία ΔΔΔΔ/Φ.ΕΜΔΔ/19169/08.11.2024 απόφαση της Υφυπουργού Εσωτερικών «Ζητήματα οργάνωσης και τήρησης του Εθνικού Μητρώου Διαδικασιών "Μίτος", κατ' εφαρμογή του άρθρου 90 του ν. 4727/2020 (Α' 184)» (Β' 6273).

15. Την υπό στοιχεία ΔΔΔΔ/Φ.ΕΜΔΔ/21554 εγκύκλιο της Υφυπουργού Εσωτερικών «Οργάνωση και τήρηση του Εθνικού Μητρώου Διοικητικών Διαδικασιών - Μίτος (άρθρο 90 του ν. 4727/2020)» (ΑΔΑ: ΨΝΩ246ΜΤΛ6-ΙΙΑ).

16. Την υπό στοιχεία ΔΔΔΔ/Φ.ΕΜΔΔ/21687/27.12.2024 εγκύκλιο «Νέες προβλέψεις επί της διαδικασίας δημοσίευσης νομοθετικών ρυθμίσεων και κανονιστικών πράξεων στην Εφημερίδα της Κυβερνήσεως - Μηχανισμός αυτοματοποιημένης ενημέρωσης του ΕΜΔΔ-Μίτος» (ΑΔΑ: 9ΜΖΘ46ΜΤΛ6- ΙΑΩ).

17. Την υπό στοιχεία ΔΙΔΔΔΗ/466/10.01.2025 εγκύκλιο «Νέα διαδικασία δημοσίευσης νομοθετικών ρυθμίσεων και κανονιστικών πράξεων στην Εφημερίδα της Κυβερνήσεως - Μηχανισμός αυτοματοποιημένης ενημέρωσης του ΕΜΔΔ-Μίτος - Συμπληρωματικές οδηγίες» (ΑΔΑ: 9ΥΠΘ46ΜΤΛ6-ΨΡΔ).

18. Την υπ’ αρ. 37545/05-05-2023 (Β’ 3116) απόφαση του Γραμματέα της Αποκεντρωμένης Διοίκησης Αττικής με την οποία εγκρίθηκε η υπ’ αρ. 322/2022 απόφαση του Δημοτικού Συμβουλίου του Δήμου Πειραιά.

19. Το υπ’ αρ. 26455/2026 έγγραφο του Δήμου Πειραιά με το οποίο διαβιβάστηκε στη Διεύθυνση Τεχνικού Ελέγχου η υπ’ αρ. 126/2026 απόφαση του Δημοτικού Συμβουλίου του Δήμου Πειραιά, για ρύθμιση κυκλοφορίας, με τα συνημμένα της.

20. Το υπ’ αρ. 32872/2026 έγγραφο του Τμήματος Εποπτείας ΟΤΑ (οικείας Διεύθυνσης) προς την υπηρεσία μας αναφορικά με την υπ’ αρ. 126/2026, νομοτύπως ληφθείσα, απόφαση του Δ.Σ. του Δήμου Πειραιά, όπως αναφέρει η παραπάνω αρμόδια Υπηρεσία.

21. Το υπ’ αρ. 33515/2026 έγγραφο του Δήμου Πειραιά με το οποίο διαβιβάστηκαν στη Διεύθυνση Τεχνικού Ελέγχου συμπληρωματικά στοιχεία αναφορικά με την υπ’ αρ. 126/2026 απόφαση του Δημοτικού Συμβουλίου του Δήμου Πειραιά.

22. Το υπ’ αρ. 12363/28.05.2026 έγγραφο του ΟΑΣΑ αναφορικά με την υπ’ αρ. 126/2026 απόφαση του Δημοτικού Συμβουλίου του Δήμου Πειραιά.

23. Την εισήγηση της Διεύθυνσης Τεχνικών Υπηρεσιών του Δήμου Πειραιά, βάσει της οποίας λήφθηκε η υπ’ αρ. 360/2026 απόφαση της Δημοτικής Επιτροπής για τις υπόψη κυκλοφοριακές ρυθμίσεις.

24. Την υπ’ αρ. 360/2026 απόφαση της Δημοτικής Επιτροπής του Δήμου Πειραιά.

25. Την υπ’ αρ. 126/2026 απόφαση του Δημοτικού Συμβουλίου του Δήμου Πειραιά με την οποία εγκρίνονται οι υπόψη κυκλοφοριακές ρυθμίσεις.

26. Το γεγονός ότι, από την παρούσα απόφαση κυκλοφοριακών ρυθμίσεων δεν προκαλείται δαπάνη εις βάρος του προϋπολογισμού του έτους 2026 του Δήμου Πειραιά, όπως βεβαιώνεται στο υπ’ αρ. 1220/22.05.2026 έγγραφο του Δήμου Πειραιά.

27. Το γεγονός ότι οι διατάξεις της παρούσας δεν αφορούν σε διοικητική διαδικασία για την οποία υπάρχει υποχρέωση καταχώρισης στο ΕΜΔΔ-ΜΙΤΟΣ, αποφασίζουμε:

Την έγκριση των κυκλοφοριακών ρυθμίσεων, της υπ’ αρ. 126/2026 απόφασης του Δημοτικού Συμβουλίου του Δήμου Πειραιά και συγκεκριμένα:

• Την κατάργηση του ποδηλατόδρομου, στην ανατολική πλευρά της οδού Κλεισόβης, από την Λ. Χατζηκυριακού έως και την οδό Θεοτόκη.

• Τον καθορισμό θέσεων στάθμευσης σε εσοχές, στην οδό Κλεισόβης, από την Λ. Χατζηκυριακού έως και την οδό Θεοτόκη, με μεταβολή του πλάτους οδοστρώματος και τελικό πλάτος οδοστρώματος 3,50 μ., όπως φαίνεται στο συνημμένο, της παρούσας απόφασης, σχέδιο.

Η εν λόγω έγκριση χορηγείται με τις εξής προϋποθέσεις:

1. Να τοποθετηθούν όλες οι κατακόρυφες σημάνσεις (πινακίδες) με την υπόδειξη της Τεχνικής Υπηρεσίας του Δήμου Πειραιά σε κατάλληλες θέσεις εκτός του οδοστρώματος, ώστε να επιτυγχάνεται η ανεμπόδιστη και ασφαλής κίνηση των οχημάτων αλλά και των πεζών.

2. Να λαμβάνεται μέριμνα έτσι ώστε με την εφαρμογή των προτεινόμενων κυκλοφοριακών ρυθμίσεων να μην επηρεάζονται οι υπηρεσίες των μέσων οδικής μαζικής μεταφοράς.

3. Οι προτεινόμενες κυκλοφοριακές ρυθμίσεις να υποστηρίζουν και τις ανάγκες των Ατόμων με Αναπηρία (ΑμεΑ), σύμφωνα με το (8) σχετικό.

4. Τα μέτρα που λαμβάνονται με την παρούσα απόφαση να ισχύουν από την τοποθέτηση των οικείων πινακίδων σήμανσης, των σηματοδοτών ή των διαγραμμίσεων στο οδόστρωμα, εκτός αν κατά το χρόνο ισχύος των μέτρων αυτών η κυκλοφορία ρυθμίζεται από στελέχη της αρμόδιας Αστυνομικής Αρχής.

5. Μη νομιμοποίησης τυχόν παράνομων ενεργειών.

6. Παρακολούθησης της ακριβούς εκτέλεσης των όρων που έχουν τεθεί με αυτή από τις Αρχές προς τις οποίες αυτή αποστέλλεται στο πλαίσιο των αρμοδιοτήτων τους.


7. Η τοποθέτηση άλλης, πλην ρυθμιστικής, σήμανσης (πληροφοριακή, κινδύνου κ.α.) ή σήμανσης ενίσχυσης υφιστάμενης ρύθμισης της κυκλοφορίας που βελτιώνει την οδική ασφάλεια, μπορεί να γίνει με ευθύνη του Δήμου σύμφωνα με τις εγκεκριμένες προδιαγραφές.


Από τη δημοσίευση της παρούσας απόφασης παύει να ισχύει η ανωτέρω (18) σχετική απόφαση του Γραμματέα Αποκεντρωμένης Διοίκησης Αττικής (Β’ 3116/2023) ως προς τις εγκρινόμενες, με την παρούσα απόφαση, κυκλοφοριακές ρυθμίσεις.



ΕΘΝΙΚΟ ΤΥΠΟΓΡΑΦΕΙΟ
Για τεχνικούς λόγους στο σχεδιάγραμμα, από το ηλεκτρονικό αρχείο, έγινε σμίκρυνση κατά ποσοστό 38%


ΟΔΟΣ ΑΝΤ. ΘΕΟΧΑΡΗ
ΟΔΟΣ ΚΛΕΙΣΟΒΗΣ
ΟΔΟΣ Ι. ΣΒΟΡΕΝΟΥ
ΑΜΕΑ
STOP
P

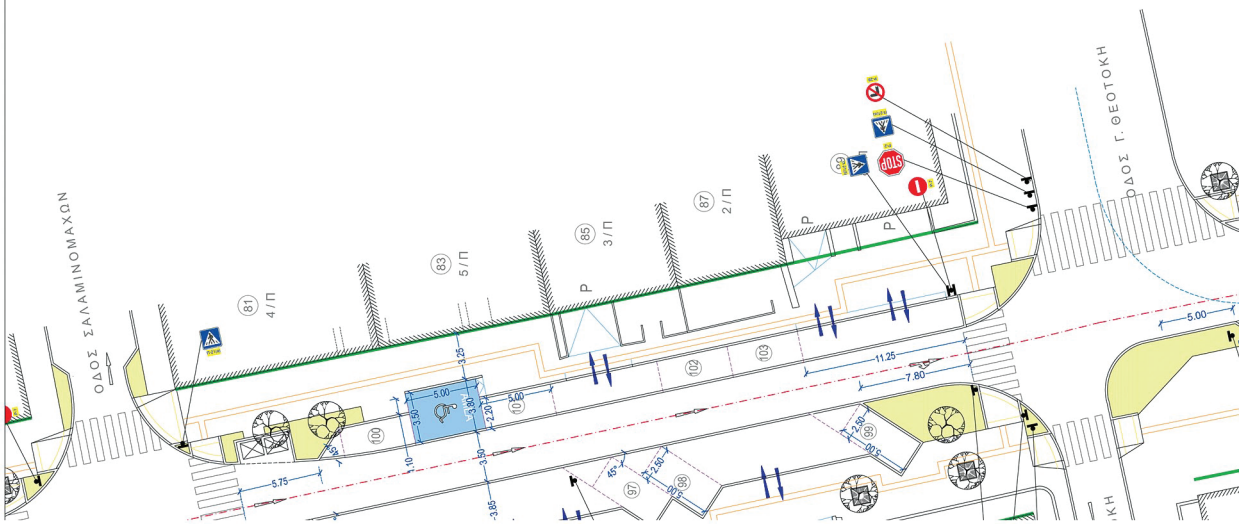
ΟΔΟΣ ΣΑΛΑΜΙΝΟΜΑΧΩΝ
ΟΔΟΣ Γ. ΘΕΟΤΟΚΗ
STOP
P

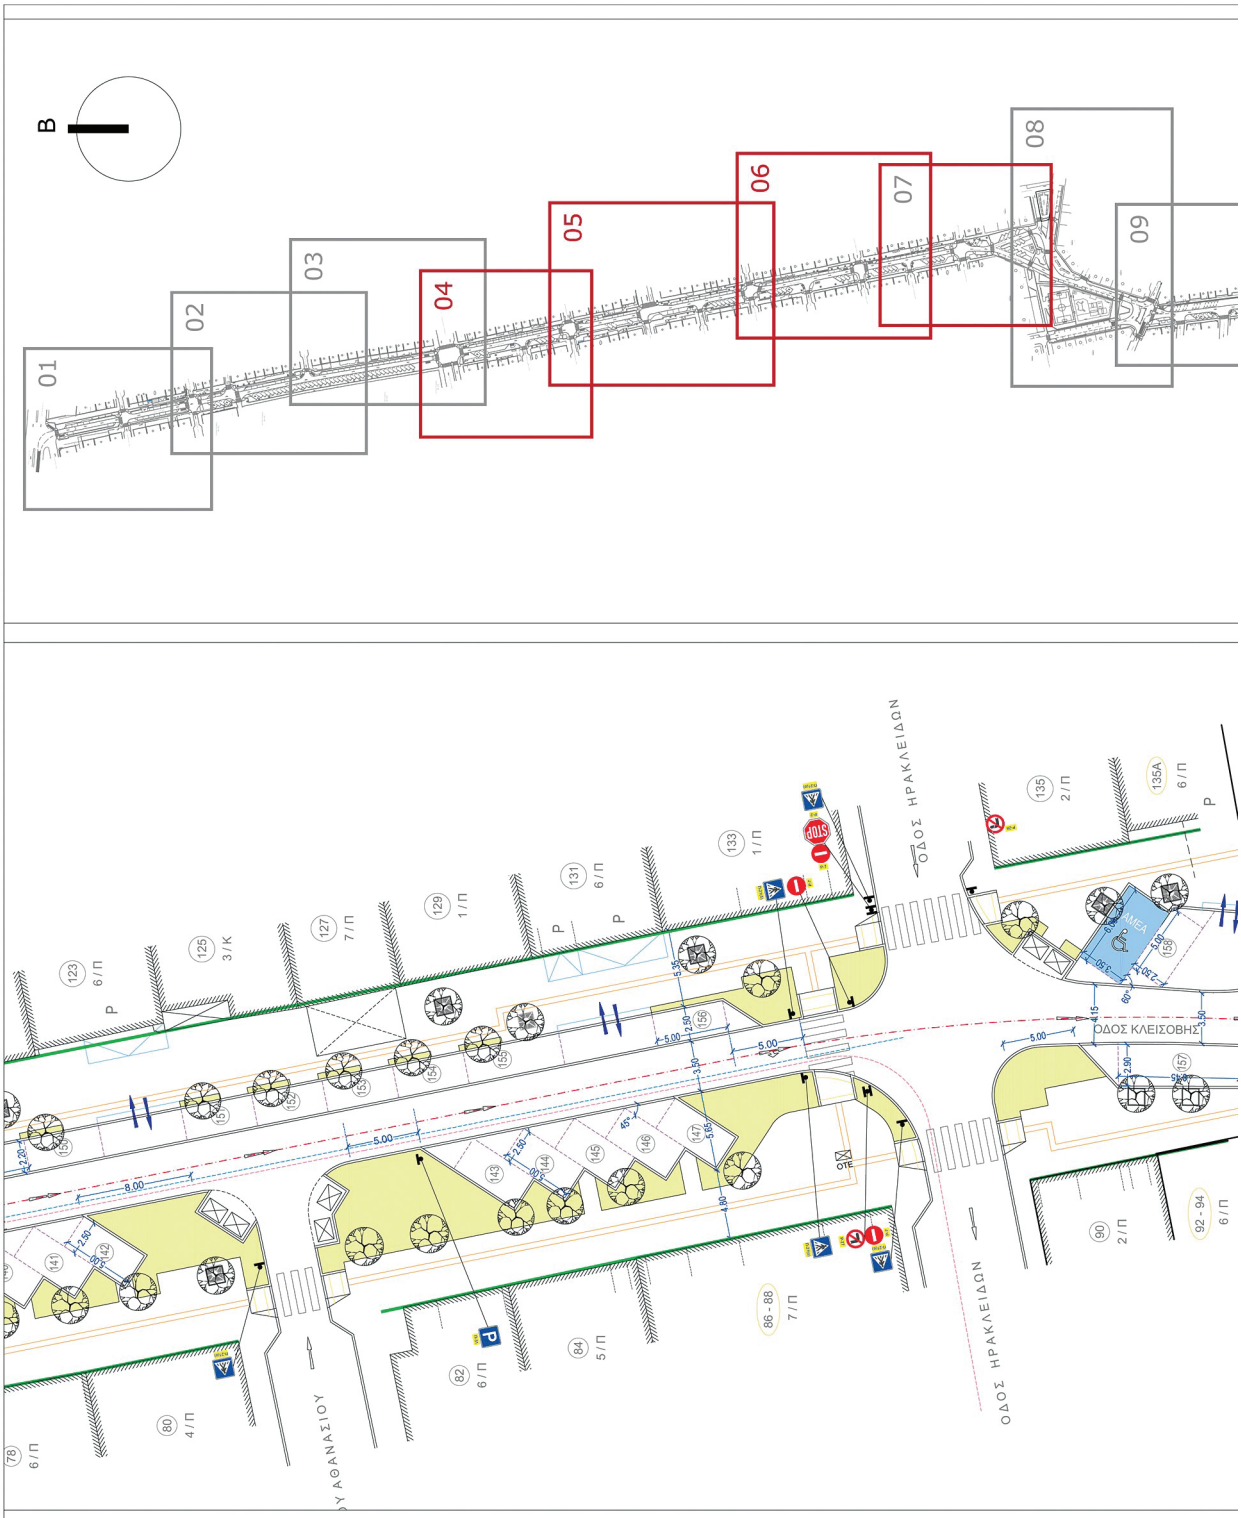
B
01
02
03
04
05
06
07
08
09
ΟΔΟΣ ΗΡΑΚΛΕΙΔΩΝ
ΟΔΟΣ ΚΛΕΙΣΟΒΗΣ
ΟΔΟΣ ΗΡΑΚΛΕΙΔΩΝ
ΑΜΕΑ
STOP
OTE



ΟΔ.ΣΑΛΑΜΙΝΟΜΑΧΩΝ -ΑΝΤ. ΘΕΟΧΑΡΗ


05 1:200





Λ.ΧΑΤΖΗΚΥΡΙΑΚΟΥ - ΣΑΛΑΜΙΝΟΜΑΧΩΝ

04 1:200


ΟΔΟΣ ΛΑΜΠΡΟΥ
ΟΔΟΣ ΚΛΕΙΤΟΒΗΣ
ΟΔΟΣ ΛΑΜΠΡΟΥ ΣΠΥΡΟΥ
ΟΔΟΣ ΒΑΣΙΛΕΙΟΥ ΑΘΑΝΑΣΙΟΥ
ΟΔΟΣ ΑΝΤ. ΘΕΟΧΑΡΗ
ΑΝΤ. ΘΕΟΧΑΡΗ
- ΒΑΣ. ΑΘΑΝΑΣΙΟΥ
06
1:200

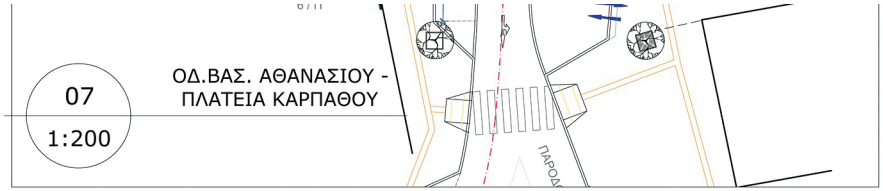

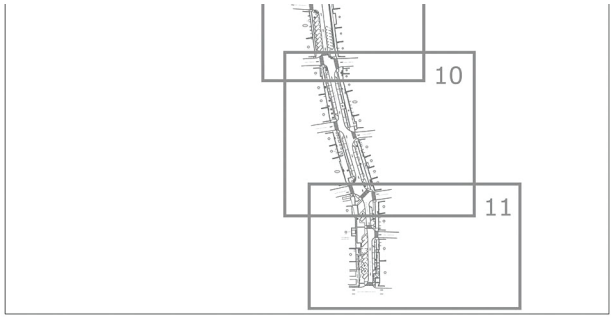

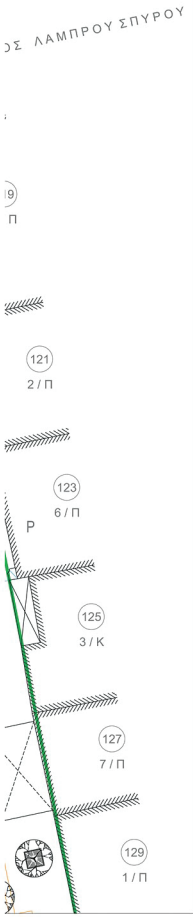

MINA EVMORFI KYRITSI
28/05/2026 14:31
Η Διεύθυνση Τεχνικών Υπηρεσιών έχει λάβει γνώση για την τροπ οποίηση των σχεδίων και συμφων εί.Η ΠΡΟΙΣΤΑΜΕΝΗ

ΥΠΟΜΝΗΜΑ ΘΕΣΕΩΝ ΣΤΑΘΜΕΥΣΗΣ


ΟΔΟΣ ΚΛΕΙΣΟΒΗΣ

ΑΠΟ ΛΕΩΦΟΡΟ ΧΑΤΖΗΚΥΡΙΑΚΟΥ ΕΩΣ ΟΔΟΣ ΗΡΑΚΛΕΙΔΩΝ (πλατεία Καρπάθου)

ΘΕΣΕΙΣ ΣΤΑΘΜΕΥΣΗΣ = 79 ΘΕΣΕΙΣ

ΘΕΣΕΙΣ ΑΜΕΑ = ΘΕΣΕΙΣ ΣΤΑΘΜΕΥΣΗΣ x 5% = 4 ΘΕΣΕΙΣ

ΥΠΟΜΝΗΜΑΣΗΜΑΝΣΗΣ

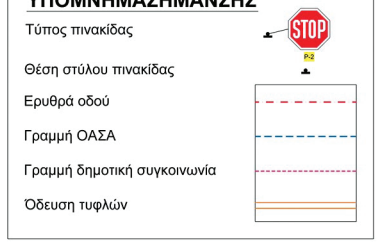

CHARALAM POS ROIDIS Date: 2026.05.28 13:57:44 +03'00'

ΚΥΡΙΟΣ ΤΟΥ ΕΡΓΟΥ
ΔΗΜΟΣ ΠΕΙΡΑΙΑ

ΦΟΡΕΑΣ ΥΛΟΠΟΙΗΣΗΣ
ΠΕΙΡΑΙΑΣ ΣΥΝ ΜΟΝΟΠΡΟΣΩΠΗ Α.Ε.
ΑΝΑΠΤΥΞΙΑΚΟΣ ΟΡΓΑΝΙΣΜΟΣ ΤΟΠΙΚΗΣ ΑΥΤΟΔΙΟΙΚΗΣΗΣ

ΤΙΤΛΟΣ ΜΕΛΕΤΗΣ
ΒΙΟΚΛΙΜΑΤΙΚΗ ΑΝΑΠΛΑΣΗ ΟΔΩΝ ΚΛΕΙΣΟΒΗΣ-ΚΑΡΠΑΘΟΥ ΔΗΜΟΥ ΠΕΙΡΑΙΑ

ΚΑΤΗΓΟΡΙΑ ΜΕΛΕΤΗΣ
ΟΡΙΣΤΙΚΗ ΜΕΛΕΤΗ

ΤΙΤΛΟΣ ΣΧΕΔΙΟΥ	ΑΡ. ΣΧΕΔΙΟΥ
ΟΡΙΖΟΝΤΙΟΓΡΑΦΙΑ ΣΗΜΑΝΣΗΣ	**Σ-02** ΚΛΙΜΑΚΑ 1/200

		Όνομα	Ημερομηνία	Υπογραφή
Ο ΣΥΝΤΑΞΑΣ	**ΠΟΛΥΞΕΝΗ ΛΑΜΠΡΙΑΝΙΔΟΥ** Πολιτικός Μηχανικός Δ/ΝΣΗ: ΙΠΠΟΚΡΑΤΟΥΣ 5-55134 ΘΕΣΣΑΛΟΝΙΚΗ ΤΗΛ. 6947777042 Email: lamprianidou_xenia@yahoo.gr	**ΠΟΛΥΞΕΝΗ ΛΑΜΠΡΙΑΝΙΔΟΥ**	**25/05/2026**	
ΕΛΕΓΧΘΗΚΕ ΚΑΙ ΘΕΩΡΗΘΗΚΕ	Ο ΤΕΧΝΙΚΟΣ ΔΙΕΥΘΥΝΤΗΣ	ΛΑΜΠΡΙΑΝΙΔΟΥ Χ. ΠΟΛΥΞΕΝΗ ΔΙΠΛ. ΠΟΛ. ΜΗΧΑΝΙΚΟΣ Δ.Π.Θ. ΜΕΛΟΣ Τ.Ε.Ε. ΑΡΙΘΜ. ΜΗΤΡΩΟΥ 122.147 ΙΠΠΟΚΡΑΤΟΥΣ 5 / ΚΑΛΑΜΑΡΙΑ - ΘΕΣ/ΝΙΚΗ ΚΙΝ.: 6947 777042 - ΤΗΛ.: 2314 319559 ΑΦΜ: 136271950 - ΔΟΥ: ΚΑΛΑΜΑΡΙΑΣ		ΑΧΙΛΛΕΥΣ ΚΟΥΤΣΟΔΟΝΤΗΣ Digitally signed by ΑΧΙΛΛΕΥΣ ΚΟΥΤΣΟΔΟΝΤΗΣ Date: 2026.05.28 14:13:22 +03'00'
ΕΓΚΡΙΘΗΚΕ ΜΕ ΤΗΝ	ΑΠΟΦΑΣΗ :			

ΑΝΑΔΟΧΟΣ ΜΕΛΕΤΗΤΗΣ
1. ΕΙΔΙΚΗ ΑΡΧΙΤΕΚΤΟΝΙΚΗ ΜΕΛΕΤΗ : ΔΗΜΗΤΡΙΟΣ ΜΑΝΙΟΣ, **(Αρχιτέκτων Μηχανικός)** , ΕΛΕΥΘΕΡΙΑ ΔΕΛΗΓΙΑΝΝΙΔΟΥ, **(Αρχιτέκτων Μηχανικός)**
2. ΦΥΤΟΤΕΧΝΙΚΗ ΜΕΛΕΤΗ: ΧΑΡΗΣ ΡΟΪΔΗΣ, **(Αρχιτέκτων Τοπίου-Γεωπόνος)**
3. ΗΛΕΚΤΡΟΜΗΧΑΝΟΛΟΓΙΚΗ ΜΕΛΕΤΗ : ΣΙΜΟΣ ΣΙΜΟΣ, **(Μηχανολόγος Μηχανικός)**
4. ΤΟΠΟΓΡΑΦΙΚΗ ΜΕΛΕΤΗ : ΘΕΜΙΣΤΟΚΛΗΣ ΖΟΥΛΙΑΣ, **(Τοπογράφος Μηχανικός)**
5. ΣΥΓΚΟΙΝΩΝΙΑΚΗ ΜΕΛΕΤΗ : ΛΑΜΠΡΙΑΝΙΔΟΥ ΠΟΛΥΞΕΝΗ, **(Πολιτικός Μηχανικός)**
6. ΥΔΡΑΥΛΙΚΗ ΜΕΛΕΤΗ : ΛΑΜΠΡΙΑΝΙΔΟΥ ΠΟΛΥΞΕΝΗ, **(Πολιτικός Μηχανικός)**
7. ΤΕΥΧΗ ΔΗΜΟΠΡΑΤΗΣΗΣ : ΦΩΤΙΟΣ ΚΑΝΔΥΛΑΣ, **(Πολιτικός Μηχανικός)**
8. ΣΥΝΤΟΝΙΣΤΗΣ ΜΕΛΕΤΗΣ: ΧΑΡΗΣ ΡΟΪΔΗΣ, **(Αρχιτέκτων Τοπίου)**

Η απόφαση αυτή να δημοσιευθεί στην Εφημερίδα της Κυβερνήσεως.

Αθήνα, 29 Μαΐου 2026

Ο Γραμματέας Αποκεντρωμένης Διοίκησης

ΓΡΗΓΟΡΙΟΣ ΖΑΦΕΙΡΟΠΟΥΛΟΣ

ΕΘΝΙΚΟ ΤΥΠΟΓΡΑΦΕΙΟ

Καποδιστρίου 34, 104 32 Αθήνα
Τηλ. Κέντρο 210 5279000
Αποστολή εγγράφων προς δημοσίευση στο ΦΕΚ
στην ηλεκτρονική διεύθυνση **https://eservices.et.gr**

02031460306260010