17.06.2026 10:13:08
ΨΗΦΙΑΚΑ
ΥΠΟΓΕΓΡΑΜΜΕΝΟ
ΑΠΟ
VARVARA ZACHARAKI

ΕΦΗΜΕΡΙΔΑ
ΤΗΣ ΚΥΒΕΡΝΗΣΕΩΣ
ΤΗΣ ΕΛΛΗΝΙΚΗΣ ΔΗΜΟΚΡΑΤΙΑΣ

16 Ιουνίου 2026 | ΤΕΥΧΟΣ ΔΕΥΤΕΡΟ | Αρ. Φύλλου **3454**

ΠΕΡΙΕΧΟΜΕΝΑ

ΑΠΟΦΑΣΕΙΣ

1 Έγκριση της υπ' αρ. 152/2026 απόφασης του Δημοτικού Συμβουλίου του Δήμου Κοζάνης για τη λήψη μόνιμων μέτρων ρύθμισης της κυκλοφορίας αναφορικά με τη χωροθέτηση θέσης στάσης αποκλειστικής χρήσης από ξενοδοχειακή μονάδα στην οδό Ολύμπου στην πόλη της Κοζάνης, σύμφωνα με το άρθρο 55 του ν. 5209/2025 και το άρθρο 68 του ν. 4582/2018. 34995

2 Έγκριση των προσωρινών κυκλοφοριακών ρυθμίσεων λόγω εκτέλεσης των εργασιών του έργου: «ΝΕΑ ΠΕΝΤΑΟΡΟΦΗ ΟΙΚΟΔΟΜΗ ΜΕ ΥΠΟΓΕΙΟ ΚΑΙ ΔΩΜΑ» με διακοπή κυκλοφορίας της οδού ΠΟΛΥΛΑ στο τμήμα της από την οδό ΕΜΜ. ΛΥΚΟΥΔΗ έως την ΛΕΩΦ. ΗΡΑΚΛΕΙΟΥ, για χρονικό διάστημα 6 μηνών και συγκεκριμένα από τις 15-10-2025 έως και τις 15-04-2026 κάθε Τετάρτη και Σάββατο και τις ώρες από 07:30 μέχρι τις 15:30 και από 17:30 μέχρι τις 20:30, σύμφωνα με την υπ' αρ. 669/10-11-2025 απόφαση του Δημοτικού Συμβουλίου Αθηναίων. 35000

ΑΠΟΦΑΣΕΙΣ

Αριθμ. οικ. 20343 (1)

Έγκριση της υπ' αρ. 152/2026 απόφασης του Δημοτικού Συμβουλίου του Δήμου Κοζάνης για τη λήψη μόνιμων μέτρων ρύθμισης της κυκλοφορίας αναφορικά με τη χωροθέτηση θέσης στάσης αποκλειστικής χρήσης από ξενοδοχειακή μονάδα στην οδό Ολύμπου στην πόλη της Κοζάνης, σύμφωνα με το άρθρο 55 του ν. 5209/2025 και το άρθρο 68 του ν. 4582/2018.

Ο ΓΡΑΜΜΑΤΕΑΣ ΑΠΟΚΕΝΤΡΩΜΕΝΗΣ ΔΙΟΙΚΗΣΗΣ ΗΠΕΙΡΟΥ-ΔΥΤΙΚΗΣ ΜΑΚΕΔΟΝΙΑΣ

Έχοντας υπόψη:

Α. Τις διατάξεις:

1. Του ν. 5209/2025 «Κώδικας Οδικής Κυκλοφορίας και άλλες διατάξεις» (Α΄ 100) και ειδικότερα το άρθρο 55 και την παρ. 16 του άρθρου 112.

2. Του ν. 2503/1997 «Διοίκηση, οργάνωση στελέχωση της Περιφέρειας, ρύθμιση θεμάτων για την Τοπική Αυτοδιοίκηση και άλλες διατάξεις» (Α΄ 107) άρθρο 6 παρ. 6 αυτού.

3. Του ν. 2647/1998 «Μεταβίβαση αρμοδιοτήτων στις Περιφέρειες και την Αυτοδιοίκηση και άλλες διατάξεις» (Α΄ 237).

4. Του ν. 3852/2010 «Νέα αρχιτεκτονική της Αυτοδιοίκησης και της Αποκεντρωμένης Διοίκησης - Πρόγραμμα Καλλικράτης» (Α΄ 87) και ειδικότερα τα άρθρα 6 και 280 αυτού.

5. Του ν. 4325/2015 «Εκδημοκρατισμός της Διοίκησης - Καταπολέμηση Γραφειοκρατίας και Ηλεκτρονική Διακυβέρνηση» (Α΄ 47) άρθρα 28 και 28α όπως αντικαταστάθηκαν από τα άρθρα 63 και 66 του ν. 4954/2022 (Α΄ 136).

6. Του ν. 4368/2016 «Μέτρα για την επιτάχυνση του κυβερνητικού έργου και άλλες διατάξεις» (Α΄ 21) άρθρο 24.

7. Του ν. 4685/2020 «Εκσυγχρονισμός περιβαλλοντικής νομοθεσίας, ενσωμάτωση στην ελληνική νομοθεσία των Οδηγιών 2018/844 και 2019/692 του Ευρωπαϊκού Κοινοβουλίου και του Συμβουλίου και λοιπές διατάξεις» (Α’ 92) άρθρο 94.

8. Του ν. 4582/2018 «Θεματικός τουρισμός - Ειδικές μορφές τουρισμού - Ρυθμίσεις για τον εκσυγχρονισμό του θεσμικού πλαισίου στον τομέα του τουρισμού και της τουριστικής εκπαίδευσης - Στήριξη τουριστικής επιχειρηματικότητας και άλλες διατάξεις» (Α΄ 208) άρθρο 68.

9. Του ν. 4954/2022 «Συμπληρωματικά μέτρα για την εφαρμογή του Κανονισμού (ΕΕ) 2019/788 του Ευρωπαϊκού Κοινοβουλίου και του Συμβουλίου σχετικά με την Ευρωπαϊκή Πρωτοβουλία Πολιτών και του Εκτελεστικού Κανονισμού (ΕΕ) 2019/1799 της Επιτροπής για τη θέσπιση τεχνικών προδιαγραφών για τα επιμέρους επιγραμμικά συστήματα συγκέντρωσης - Διατάξεις σχετικές με την εκλογική διαδικασία και τον έλεγχο εσόδων και δαπανών κομμάτων, συνασπισμών και υποψηφίων βουλευτών και αιρετών - Λοιπές επείγουσες διατάξεις» (Α’ 136) και ειδικότερα τα άρθρα 63 έως 67 αυτού.

10. Του π.δ. 141/2010 «Οργανισμός της Αποκεντρωμένης Διοίκησης Ηπείρου και Δυτικής Μακεδονίας» (Α΄ 234).

11. Την υπό στοιχεία ΔΜΕΟ/ε/οικ./720/13-11-1992 εγκυκλίου του τέως ΥΠΕΧΩΔΕ «Τεχνικές Οδηγίες Κατακόρυφης Σήμανσης τυπικού οδικού δικτύου» (Εγκ. 3/92).

12. Της υπό στοιχεία ΔΙΠΑΔ/οικ./502/2003 υπουργικής απόφασης «Έγκριση Τεχνικής προδιαγραφής σήμανσης εκτελούμενων οδικών έργων εντός και εκτός κατοικημένων περιοχών ως ελάχιστα όρια» (Β΄ 946).

13. Της υπό στοιχεία ΔΜΕΟ/Ο/613/2011 υπουργικής απόφασης «Έγκριση Προδιαγραφών και οδηγιών σήμανσης εκτελούμενων έργων (ΟΜΟΕ-ΣΕΕΟ)» (Β΄ 905).

14. Της υπ’ αρ. 13612/24-03-2011 εγκυκλίου του τέως ΥΠΕΚΑ «Διευκρινίσεις για την εφαρμογή των ρυθμίσεων της απόφ.-52907/28-12-09 υπουργού ΠΕΚΑ “Ειδικές ρυθμίσεις για την εξυπηρέτηση ατόμων με αναπηρία σε κοινόχρηστους χώρους των οικισμών που προορίζονται για την κυκλοφορία πεζών”» (Εγκ. 3/11).

15. Του υπ’ αρ. 15109/13-5-2013 εγγράφου της Διεύθυνσης Οργάνωσης και λειτουργίας ΟΤΑ του ΥΠ.ΕΣ.

16. Την υπ’ αρ. οικ.35082/1652/05-06-2014 απόφασης της Γενικής Γραμματέως Αποκεντρωμένης Διοίκησης Ηπείρου - Δυτικής Μακεδονίας «Άσκησης αρμοδιότητας έγκρισης αποφάσεων των ΟΤΑ που αφορούν μέτρα ρύθμισης οδικής κυκλοφορίας σύμφωνα με τα άρθρα 52 και 52Α του ν.2696/1999 όπως τροποποιήθηκε και ισχύει».

17. Της υπό στοιχεία ΔΟΥ/οικ/220/15-01-2015 εγκυκλίου του ΥΠΟΜΕΔΙ «Μέτρα ρύθμισης κυκλοφορίας για την εκτέλεση έργων στο οδικό δίκτυο της χώρας-Εφαρμογή των διατάξεων του άρθρου 52 του ν. 2696/1999 (ΚΟΚ), όπως τροποποιήθηκε και ισχύει με το άρθρο 48 του ν. 4313/2014».

18. Της υπ’ αρ. οικ.35082/1652/05-06-2014 απόφασης της Γενικής Γραμματέως Αποκεντρωμένης Διοίκησης Ηπείρου - Δυτικής Μακεδονίας «Άσκησης αρμοδιότητας έγκρισης αποφάσεων των ΟΤΑ που αφορούν μέτρα ρύθμισης οδικής κυκλοφορίας σύμφωνα με τα άρθρα 52 και 52Α του ν. 2696/1999 όπως τροποποιήθηκε και ισχύει».

19. Της υπ’ αρ. οικ.19783/269/14-04-2015 απόφασης του Γενικού Γραμματέα Αποκεντρωμένης Διοίκησης Ηπείρου - Δυτικής Μακεδονίας «Τροποποίηση - Συμπλήρωση της υπ’ αρ. 35082/1652/05-06-2014 απόφασης Γενικής Γραμματέως περί άσκησης αρμοδιότητας έγκρισης αποφάσεων των ΟΤΑ που αφορούν μέτρα ρύθμισης οδικής κυκλοφορίας σύμφωνα με τα άρθρα 52 και 52Α του ν. 2696/1999 όπως τροποποιήθηκε και ισχύει».

20. Του υπ’ αρ. οικ.33278/394/08-06-2015 εγγράφου του προϊσταμένου της Γενικής Διεύθυνσης Χωροταξικής και Περιβαλλοντικής Πολιτικής της Αποκεντρωμένης Διοίκησης Ηπείρου - Δυτικής Μακεδονίας «Οδηγίες για τα απαιτούμενα δικαιολογητικά στοιχεία πληρότητας φακέλου της διαδικασίας έγκρισης κυκλοφοριακών ρυθμίσεων σύμφωνα με το άρθρο 52 παρ. 1 και 3 του ν. 2696/1999 «Κύρωση του Κώδικα Οδικής Κυκλοφορίας» (Α΄ 57), όπως αντικαταστάθηκε με την παρ. 9 του άρθρου 48 του ν. 4313/2014, ΦΕΚ 261/Α/17-12-2014)».

21. Του υπό στοιχεία ΔΟΥ/277/Φ.252/26-03-2018 εγγράφου του Υπουργείου Υποδομών και Μεταφορών «Μέτρα ρύθμισης κυκλοφορίας (Κώδικας Οδικής Κυκλοφορίας ν. 2629/1999 όπως έχει τροποποιηθεί και ισχύει)».

22. Του υπό στοιχεία ΔΟΥ-οικ./2696/Φ.252/18-05-2018 εγγράφου του Υπουργείου Υποδομών και Μεταφορών «Μέτρα ρύθμισης κυκλοφορίας (Κώδικας Οδικής Κυκλοφορίας ν. 2629/1999 όπως έχει τροποποιηθεί και ισχύει)».

23. Της υπ’ αρ. 12943/15-03-2023 απόφασης του Γραμματέα Αποκεντρωμένης Διοίκησης Ηπείρου - Δυτικής Μακεδονίας «Μεταβίβαση αρμοδιοτήτων και παροχή εξουσιοδότησης υπογραφής διοικητικών πράξεων και εγγράφων “Με εντολή Γραμματέα Αποκεντρωμένης Διοίκησης Ηπείρου - Δυτικής Μακεδονίας” στον Προϊστάμενο Γενικής Διεύθυνσης Χωροταξικής, Περιβαλλοντικής και Αγροτικής Πολιτικής και στους Προϊστάμενους

των Υπηρεσιών της Γενικής Διεύθυνσης της Χωροταξικής, Περιβαλλοντικής και Αγροτικής Πολιτικής της Αποκεντρωμένης Διοίκησης Ηπείρου - Δυτικής Μακεδονίας».

24. Της υπ’ αρ. οικ. 57285/09-12-2024 απόφασης του Γραμματέα της Αποκεντρωμένης Διοίκησης Ηπείρου - Δυτικής Μακεδονίας «Έγκριση της υπ’ αρ. 326/2023 απόφασης του Δημοτικού Συμβουλίου του Δήμου Κοζάνης για τη λήψη μόνιμων μέτρων ρύθμισης της κυκλοφορίας αναφορικά με τη χωροθέτηση μίας θέσης στάσης αποκλειστικής χρήσης από ξενοδοχειακή μονάδα στην οδό Ολύμπου στην πόλη της Κοζάνης, σύμφωνα με το άρθρο 52 παρ. 1 του ΚΟΚ και το άρθρο 68 του ν. 4582/2018» (ΑΔΑ 9ΦΡΕΟΡ1Γ-Ο33).

25. Της υπ’ αρ. 40281/22-07-2025 (Υ.Ο.Δ.Δ. 901) απόφασης του Υπουργού Εσωτερικών με την οποία διορίστηκε μετακλητός Γραμματέας της Αποκεντρωμένης Διοίκησης Ηπείρου-Δυτικής Μακεδονίας ο Σάββας Ιωάννης του Κωνσταντίνου.

26. Της υπ’ αρ. 41526/12-09-2025 απόφασης του Συντονιστή της Αποκεντρωμένης Διοίκησης Ηπείρου - Δυτικής Μακεδονίας (ΑΔΑ ΨΙΥΧΟΡ1Γ-ΣΕΤ) για τον ορισμό του Μαρκαντωνάτου Ξενοφώντα του Γρηγορίου ως Αναπληρωτή Προϊσταμένου της Γενικής Διεύθυνσης Χωροταξικής Περιβαλλοντικής και Αγροτικής Πολιτικής της Αποκεντρωμένης Διοίκησης Ηπείρου-Δυτικής Μακεδονίας.

27. Το γεγονός ότι δεν προκαλείται δαπάνη σε βάρος του κρατικού προϋπολογισμού

28. Το γεγονός ότι οι διατάξεις της παρούσας δεν αφορούν σε διοικητική διαδικασία για την οποία υπάρχει υποχρέωση καταχώρισης στο ΕΜΔΔ-ΜΙΤΟΣ.

Β. Τα στοιχεία του υποβληθέντος φακέλου:

1. Το υπ’ αρ. 15098/19-05-2026 (αριθμ. πρωτ. ΠΕ.ΧΩ.ΣΧ. Δυτ. Μακεδονίας 18597/26-05-2026) έγγραφο της Διεύθυνσης Διοικητικών Υπηρεσιών του Δήμου Κοζάνης με συνημμένο φάκελο.

2. Το υπ’ αρ. 19584/02-06-2026 έγγραφο της ΔΙ.ΠΕ.ΧΩ.ΣΧ. προς το Τμήμα Διοικητικού Οικονομικού Νομού Κοζάνης την Αποκεντρωμένης Διοίκησης Ηπείρου-Δυτικής Μακεδονίας για τον έλεγχο νομιμότητας.

3. Το υπ’ αρ. 19639/03-06-2026 έγγραφο του Τμήματος Διοικητικού Οικονομικού Νομού Κοζάνης της Διεύθυνσης Διοίκησης της Αποκεντρωμένης Διοίκησης Ηπείρου-Δυτικής Μακεδονίας αναφορικά με τον έλεγχο νομιμότητας της υπ’ αρ. 152/2026 απόφασης του Δ.Σ. του Δήμου Κοζάνης.

4. Την υπ’ αρ. 152/2026 ομόφωνη απόφαση του Δημοτικού Συμβουλίου Κοζάνης αναφορικά με την έγκριση των προτεινόμενων μόνιμων κυκλοφοριακών ρυθμίσεων στην Δ.Κ. Κοζάνης του Δήμου Κοζάνης.

5. Την εγκεκριμένη και θεωρημένη από την Διεύθυνση Τεχνικών Υπηρεσιών του Δήμου Κοζάνης τεχνική έκθεση και το σχέδιο που τη συνοδεύει στην οποία προβλέπεται αναφορικά με τις κυκλοφοριακές ρυθμίσεις:

α) δημιουργία θέσης στάσης ταξί και επιβατηγών ιδιωτικής χρήσης αυτοκινήτων στην αριστερή πλευρά της οδού Ολύμπου αποκλειστικής χρήσης από ξενοδοχειακή μονάδα,

β) τοποθέτηση της κατάλληλης οριζόντιας και κατακόρυφης σήμανσης.

γ) κατάργηση της υφιστάμενης εγκεκριμένης με την Α24) σχετική, στάσης στη δεξιά πλευρά της οδού Ολύμπου αποκλειστικής χρήσης από την ίδια ξενοδοχειακή μονάδα.

Και επειδή:

1) Από τα στοιχεία της εγκεκριμένης από την αρμόδια υπηρεσία του Δήμου Κοζάνης τεχνικής έκθεσης (Β5 σχετικό) προκύπτει ότι:

i) η υφιστάμενη εγκεκριμένη με την Α24) σχετική, θέση αποκλειστικής χρήσης της ξενοδοχειακής μονάδας στη δεξιά πλευρά της οδού Ολύμπου δεν δύναται να αξιοποιηθεί από τους πελάτες της επιχείρησης λόγω απόστασης και ευκολίας καταπάτησής της από διερχόμενους οδηγούς,

ii) η χωροθέτηση της νέας προτεινόμενης θέσης στην αριστερή πλευρά της οδού Ολύμπου, απαιτείται για τη διευκόλυνση των αναγκών και την καλύτερη εξυπηρέτηση της πρόσβασης στην εν λόγω ξενοδοχειακή μονάδα επί της οδού,

iii) έχουν ληφθεί υπόψη τα υφιστάμενα χαρακτηριστικά της περιοχής (μορφολογικά, γεωμετρικά, κυκλοφοριακά),

iv) έχουν ληφθεί υπόψη οι περιορισμοί στάσης και στάθμευσης του άρθρου 38 του ΚΟΚ,

v) έχουν ληφθεί υπόψη οι σχετικές διατάξεις για θέσεις στάθμευσης ξενοδοχείων του άρθρου 68 του ν. 4582/2018 (Α΄ 208),

vi) η προτεινόμενη διαμόρφωση της θέσης δε διαφοροποιεί την υφιστάμενη λειτουργία της οδού, καθώς χωροθετείται στο χώρο υφιστάμενων θέσεων ελεύθερης στάθμευσης χωρίς να μεταβάλλονται τα χαρακτηριστικά του οδοστρώματος και οι συνθήκες κυκλοφορίας των πεζών και των οχημάτων,

2) Το Δημοτικό Συμβούλιο του Δήμου Κοζάνης με την 152/2026 απόφασή του ενέκρινε τη χωροθέτηση της θέσης για την εξυπηρέτηση των πελατών του ξενοδοχείου και μόνο για επιβίβαση - αποβίβαση τους και τη φόρτωση - εκφόρτωση των αποσκευών τους και όχι για μόνιμη στάθμευση, αποφασίζουμε:

Α) Την έγκριση της υπ’ αρ. 152/2026 απόφασης του Δημοτικού Συμβουλίου του Δήμου Κοζάνης για τη λήψη μόνιμων μέτρων ρύθμισης της κυκλοφορίας αναφορικά με τη χωροθέτηση θέσης αποκλειστικής χρήσης από ξενοδοχειακή μονάδα στην οδό Ολύμπου στην πόλη της Κοζάνης σύμφωνα με το άρθρο 55 του ν. 5209/2025 και το άρθρο 68 του ν. 4582/2018.

Συγκεκριμένα, σύμφωνα και με το συνημμένο θεωρημένο σχέδιο το οποίο συνοδεύει την Β5) σχετική, εγκρίνεται:

Η δημιουργία θέσης στάσης ταξί και επιβατηγών ιδιωτικής χρήσης αυτοκινήτων, αποκλειστικής χρήσης από το ξενοδοχείο ΑΝΕΣΙΣ μόνο για την επιβίβαση - αποβίβαση πελατών και την φόρτωση - εκφόρτωση αποσκευών και όχι για μόνιμη στάθμευση, διαστάσεων 2,00 μ. x 10,00 μ. κατά εφαρμογή των διατάξεων του άρθρου 68 του ν. 4582/2018 όπως ισχύει, επί της αριστερής πλευράς της οδού Ολύμπου στο τμήμα μεταξύ των οδών Καμβουνίων και Επτανήσου και η τοποθέτηση των απαιτούμενων ρυθμιστικών πινακίδων Ρ-40.

Β) Την κατάργηση της υπ’ αρ. οικ. 57285/09-12-2024 (ΑΔΑ 9ΦΡΕΟΡ1Γ-Ο33) απόφασης του Γραμματέα της Αποκεντρωμένης Διοίκησης Ηπείρου - Δυτική Μακεδονίας αναφορικά με την έγκριση χωροθέτησης θέσης στάσης αποκλειστικής χρήσης της ίδιας ξενοδοχειακής μονάδας επί της δεξιάς πλευράς της οδού Ολύμπου και την απομάκρυνση της σχετικής σήμανσης για τη θέση αυτή.

Η εν λόγω έγκριση χορηγείται με τις παρακάτω προϋποθέσεις:

1) Η Υπηρεσία του Δήμου Κοζάνης η οποία είναι αρμόδια για τη συντήρηση της προαναφερόμενης δημοτικής οδού να λαμβάνει μέριμνα έτσι ώστε:

• Να τηρούνται απαρέγκλιτα τα όσα αναγράφονται στην Τεχνική Έκθεση Κυκλοφοριακών Ρυθμίσεων της Διεύθυνσης Τεχνικών Έργων του Δήμου Κοζάνης βάσει της οποίας ελήφθη η εν λόγω Απόφαση του Δ.Σ. του Δήμου.

• Να τοποθετηθεί η κατάλληλη οριζόντια και κατακόρυφη σήμανση.

• Να προβεί άμεσα στο αίτημα τροποποίησης της παρούσας στην περίπτωση που για λόγους ασφαλέστερης κυκλοφορίας των οδών προκύψει ανάγκη συμπλήρωσης ή τροποποίησης της σήμανσης.

• Να απομακρυνθεί η υφιστάμενη σήμανση η οποία εγκρίθηκε με την Α24) σχετική απόφαση η οποία καταργείται.

2) Μη νομιμοποίησης τυχόν παράνομων ενεργειών.

3) Να παρακολουθείται η ακριβής εκτέλεση των όρων που έχουν τεθεί με αυτή, από τις Αρχές προς τις οποίες αποστέλλεται, στα πλαίσια των αρμοδιοτήτων τους.

4) Οι τοποθετούμενες πινακίδες σήμανσης οδών πρέπει να είναι κατασκευασμένες και τοποθετημένες σύμφωνα με τις σχετικές προδιαγραφές του Υπουργείου Περιβάλλοντος, Χωροταξίας και Δημοσίων Έργων.

5) Να λαμβάνεται μέριμνα έτσι ώστε με την εφαρμογή των προτεινόμενων κυκλοφοριακών ρυθμίσεων να μην επηρεάζονται οι υπηρεσίες των μέσων οδικής μαζικής μεταφοράς.

6) Να τηρούνται στην πράξη, κατά τη χρήση των προτεινόμενων θέσεων στάθμευσης, οι κανόνες και τα κριτήρια του άρθρου 38 του ΚΟΚ.

7) Τα μέτρα που λαμβάνονται με την παρούσα απόφαση έχουν εφαρμογή από την τοποθέτηση των οικείων πινακίδων σήμανσης και των διαγραμμίσεων στο οδόστρωμα και την κατάργηση των υφιστάμενων που έρχονται σε αντίθεση με τη νέα σήμανση.

8) Η θέση των πινακίδων στα σχέδια είναι ενδεικτική και η τελική και ακριβής τοποθέτησή τους θα προσδιοριστεί από την επιβλέπουσα Υπηρεσία στα πλαίσια της έγκρισης της μελέτης εφαρμογής της σήμανσης σύμφωνα με το άρθρο 14 παρ. 2 του ΚΟΚ


9) Η παραχώρηση της θέσης αποκλειστικής χρήσης της οδού από το ξενοδοχείο ισχύει για τρία (3) έτη από την ημερομηνία έκδοσης της παρούσας απόφασης. Μετά την παρέλευση του παραπάνω χρονικού διαστήματος είναι δυνατή η κατάθεση νέου αιτήματος παραχώρησης της παραπάνω θέσης για ολιγόλεπτη στάση κατά το οποίο επανεξετάζονται οι προϋποθέσεις με τις οποίες παραχωρήθηκε η θέση, όπως οι κυκλοφοριακές συνθήκες, η νόμιμη λειτουργία του ξενοδοχείου και η εμπρόθεσμη καταβολή του ετήσιου τέλους που προσδιορίζεται σύμφωνα με το άρθρο 68 του Α8) σχετικού νόμου.

10) Σε περίπτωση σφράγισης του ξενοδοχειακού καταλύματος αίρεται αυτοδίκαια η άδεια που έχει χορηγηθεί.

Η παρούσα απόφαση έχει εφαρμογή μετά την δημοσίευσή της στην Εφημερίδα της Κυβερνήσεως.

Ο Δήμος Κοζάνης στον οποίο κοινοποιείται η παρούσα απόφαση παρακαλείται για τις δικές του ενέργειες.

Κατά της παρούσας απόφασης επιτρέπεται, σύμφωνα με το τελευταίο εδάφιο της παρ. 2 του άρθρου 1 του ν. 2503/1997, προσφυγή στον Υπουργό Υποδομών και Μεταφορών μέσα σε αποκλειστική προθεσμία τριάντα (30) ημερών.

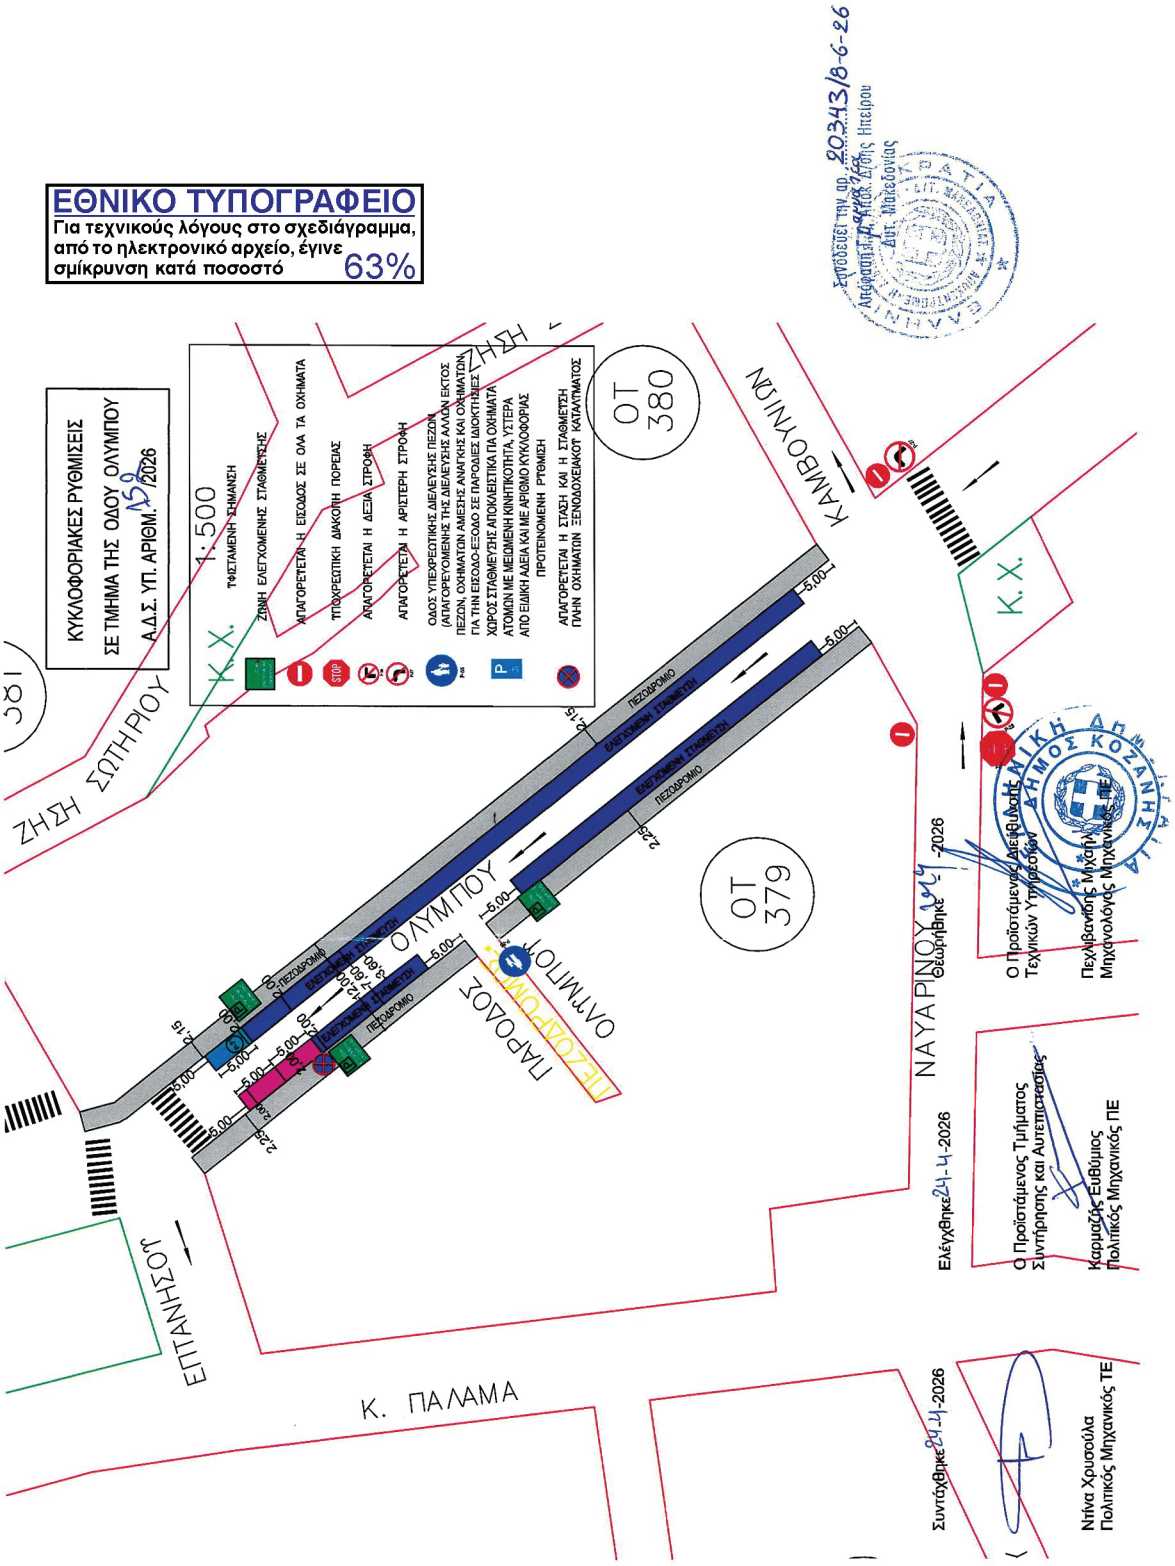
ΕΘΝΙΚΟ ΤΥΠΟΓΡΑΦΕΙΟ
Για τεχνικούς λόγους στο σχεδιάγραμμα, από το ηλεκτρονικό αρχείο, έγινε σμίκρυνση κατά ποσοστό 63%
ΚΥΚΛΟΦΟΡΙΑΚΕΣ ΡΥΘΜΙΣΕΙΣ
ΣΕ ΤΜΗΜΑ ΤΗΣ ΟΔΟΥ ΟΛΥΜΠΟΥ
Α.Δ.Σ. ΥΠ. ΑΡΙΘΜ. 159/2026
1:500
ΖΗΣΗ ΣΩΤΗΡΙΟΥ
ΟΛΥΜΠΟΥ
ΚΑΜΒΟΥΝΙΩΝ
ΝΑΥΑΡΙΝΟΥ
ΕΠΤΑΝΗΣΟΥ
Κ. ΠΑΛΑΜΑ
ΟΡΤΜΙΤΟΡ
ΠΑΡΟΔΟΣ ΠΕΖΟΔΡΟΜΟΥ
ΟΤ 380
ΟΤ 379
Κ.Χ.
ΠΕΖΟΔΡΟΜΙΟ
ΕΛΕΓΧΟΜΕΝΗ ΣΤΑΘΜΕΥΣΗ
Εγκρίθηκε την αρ. 20343/18-6-26
Ελέγχθηκε 24-4-2026
Συντάχθηκε 24-4-2026
ΔΗΜΟΣ ΚΟΖΑΝΗΣ

Η απόφαση αυτή να δημοσιευθεί στην Εφημερίδα της Κυβερνήσεως.

Κοζάνη, 8 Ιουνίου 2026

Με εντολή Γραμματέα Αποκεντρωμένης Διοίκησης
Ο Αναπληρωτής Προϊστάμενος Γενικής Διεύθυνσης Χωροταξικής Περιβαλλοντικής και Αγροτικής Πολιτικής

ΞΕΝΟΦΩΝ ΜΑΡΚΑΝΤΩΝΑΤΟΣ

Αριθμ. 149718 (2)

Έγκριση των προσωρινών κυκλοφοριακών ρυθμίσεων λόγω εκτέλεσης των εργασιών του έργου: «ΝΕΑ ΠΕΝΤΑΟΡΟΦΗ ΟΙΚΟΔΟΜΗ ΜΕ ΥΠΟΓΕΙΟ ΚΑΙ ΔΩΜΑ» με διακοπή κυκλοφορίας της οδού ΠΟΛΥΛΑ στο τμήμα της από την οδό ΕΜΜ. ΛΥΚΟΥΔΗ έως την ΛΕΩΦ. ΗΡΑΚΛΕΙΟΥ, για χρονικό διάστημα 6 μηνών και συγκεκριμένα από τις 15-10-2025 έως και τις 15-04-2026 κάθε Τετάρτη και Σάββατο και τις ώρες από 07:30 μέχρι τις 15:30 και από 17:30 μέχρι τις 20:30, σύμφωνα με την υπ’ αρ. 669/10-11-2025 απόφαση του Δημοτικού Συμβουλίου Αθηναίων.

ΤΟ ΔΗΜΟΤΙΚΟ ΣΥΜΒΟΥΛΙΟ ΑΘΗΝΑΙΩΝ

Έχοντας υπόψη:

1. Τον ν. 3852/2010 «Νέα Αρχιτεκτονική της Αυτοδιοίκησης και της Αποκεντρωμένης Διοίκησης Πρόγραμμα Καλλικράτης» (Α’ 87) και ιδίως το άρθρο 69 παρ. 2 που ορίζει ότι «αν ο Πρόεδρος απουσιάζει ή κωλύεται τον αναπληρώνει ο Αντιπρόεδρος».

2. Τα άρθρα 55 και 112 του ν. 5209/2025 (Α’ 100).

3. Το άρθρο 111 του ν. 5209/2025 (Α’ 100) περί δημοσίευσης αποφάσεων που εκδίδονται κατ’ εξουσιοδότηση του Κώδικα Οδικής Κυκλοφορίας, στην Εφημερίδα της Κυβερνήσεως.

4. Την υπ’ αρ. 669/10-11-2025 (ΑΔΑ: Ψ5Χ8Ω6Μ-ΙΨΠ) απόφαση του Δημοτικού Συμβουλίου του Δήμου Αθηναίων, με την οποία εγκρίθηκαν οι προσωρινές κυκλοφοριακές ρυθμίσεις.

5. Το γεγονός ότι οι κατ’ εξουσιοδότηση των διατάξεων του Κώδικα Οδικής Κυκλοφορίας, εκδιδόμενες αποφάσεις, πλην εκείνων που εκδίδονται από τις Αστυνομικές Αρχές, δημοσιεύονται στην Εφημερίδα της Κυβερνήσεως.

6. Την υπ’ αρ. 34601/28-05-2026 (αρ. πρωτ. Δήμου Αθηναίων 141691/28-05-2026) πράξη του Γραμματέα της Αποκεντρωμένης Διοίκησης Αττικής για την τεκμαιρόμενη έγκριση της υπ’ αρ. 669/2025 Απόφασης του Δημοτικού Συμβουλίου (αρχική έγκριση) καθώς και της υπ’ αρ. 236/2026 όμοιας (1η παράταση της 669/2025), διότι παρήλθε άπρακτη η αποκλειστική προθεσμία της παρ. 16α του άρθρου 112 του ΚΟΚ, ήτοι του ενός (1) μηνός από την κοινοποίησή της στην Αποκεντρωμένη Διοίκηση.

7. Την από 24-09-2025 τεχνική έκθεση κυκλοφοριακής μελέτης της Διεύθυνσης Σχεδίου Πόλεως & Αστικού Περιβάλλοντος.

8. Το γεγονός ότι από τις εν λόγω κυκλοφοριακές ρυθμίσεις δεν προκαλείται δαπάνη σε βάρος του Προϋπολογισμού του Δήμου Αθηναίων.


9. Το γεγονός ότι η παρούσα δεν αφορά σε διοικητική διαδικασία για την οποία υπάρχει υποχρέωση καταχώρισης στο ΕΜΔΔ-ΜΙΤΟΣ, αποφασίζουμε:

Την έγκριση, των προσωρινών κυκλοφοριακών ρυθμίσεων λόγω εκτέλεσης των εργασιών του έργου: «ΝΕΑ ΠΕΝΤΑΟΡΟΦΗ ΟΙΚΟΔΟΜΗ ΜΕ ΥΠΟΓΕΙΟ ΚΑΙ ΔΩΜΑ» με διακοπή κυκλοφορίας της οδού ΠΟΛΥΛΑ στο τμήμα της από την οδό ΕΜΜ. ΛΥΚΟΥΔΗ έως την ΛΕΩΦ. ΗΡΑΚΛΕΙΟΥ, για χρονικό διάστημα 6 μηνών και συγκεκριμένα από τις 15-10-2025 έως και τις 15-04-2026 κάθε Τετάρτη και Σάββατο και τις ώρες από 07:30 μέχρι τις 15:30 και από 17:30 μέχρι τις 20:30, σύμφωνα με την υπ’ αρ. 2138/2025 πράξη της Δημοτικής Επιτροπής.

Από την παραπάνω ρύθμιση δεν προκαλείται δαπάνη σε βάρος του προϋπολογισμού του Δήμου Αθηναίων.

ΕΘΝΙΚΟ ΤΥΠΟΓΡΑΦΕΙΟ
Για τεχνικούς λόγους στο σχεδιάγραμμα, από το ηλεκτρονικό αρχείο, έγινε σμίκρυνση κατά ποσοστό 85%

ΧΑΡΤΗΣ ΠΡΟΤΕΙΝΟΜΕΝΗΣ ΚΑΤΑΣΤΑΣΗΣ

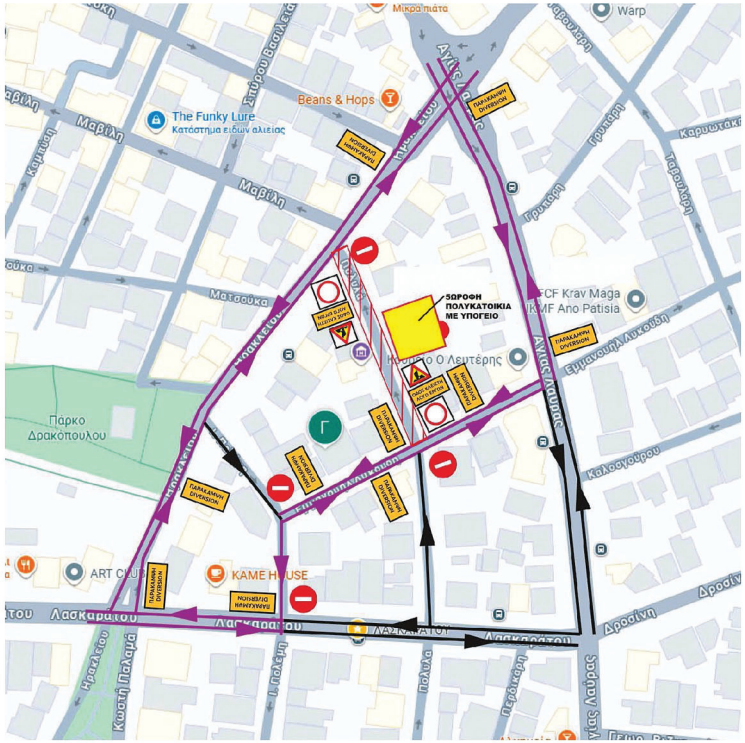

ΕΡΓΟ: ΔΙΑΚΟΠΗ ΚΥΚΛΟΦΟΡΙΑΣ ΓΙΑ ΣΚΥΡΟΔΕΤΗΣΗ ΝΕΑΣ ΠΕΝΤΑΟΡΟΦΗΣ ΟΙΚΟΔΟΜΗΣ ΜΕ ΥΠΟΓΕΙΟ Κ ΔΩΜΑ.
ΑΑ ΠΡΑΞΗΣ ΑΔΕΙΑΣ: 856262 - 09/11/2023 / ΟΔΟΣ ΠΟΛΥΛΑ 44, ΑΘΗΝΑ / Ο.Τ. 94105

Ο ΜΕΛΕΤΗΤΗΣ	ΠΡΟΤΕΙΝΟΜΕΝΗ ΚΑΤΑΣΤΑΣΗ					
	ΔΙΕΥΘΥΝΣΗ ΣΧΕΔΙΟΥ ΠΟΛΕΩΣ ΚΑΙ ΑΣΤΙΚΟΥ ΠΕΡΙΒΑΛΛΟΝΤΟΣ ΤΜΗΜΑ ΒΙΩΣΙΜΗΣ ΚΙΝΗΤΙΚΟΤΗΤΑΣ			ΕΓΚΡΙΣΗ ΕΡΓΟΤΑΞΙΑΚΗΣ ΣΗΜΑΝΣΗΣ	ΥΠΟΜΝΗΜΑ (θα περιλαμβάνει και τις ανάλογες πινακίδες εργοταξιακής σήμανσης)	
ΓΕΩΡΓΙΟΣ Θ. ΓΑΡΟΥΦΑΛΗΣ ΔΙΠΛΩΜ. ΠΟΛΙΤΙΚΟΣ ΜΗΧΑΝΙΚΟΣ ΕΘΝΙΚΟΥ ΜΕΤΣΟΒΙΟΥ ΠΟΛΥΤΕΧΝΕΙΟΥ ΜΕΛΟΣ Τ.Ε.Ε. ΑΡΙΘΜΟΣ ΜΗΤΡΩΟΥ 55552 ΘΕΙΡΩΝ 9 - ΥΜΗΤΤΟΣ Τ.Κ 172 39 ΤΗΛ/FAX: 210 9924334 ΚΙΝ: 6945 49 [illegible] / ΑΦΜ: 032962895 ΔΟΥ- ΗΛΙΟΥΠΟΛΗΣ E-mail: ggarufalis@gmail.com	Η ΜΗΧΑΝΙΚΟΣ ΤΟΥ ΤΜΗΜΑΤΟΣ	Η ΠΡΟΪΣΤΑΜΕΝΗ ΤΟΥ ΤΜΗΜΑΤΟΣ	Ο ΠΡΟΪΣΤΑΜΕΝΟΣ ΤΗΣ ΔΙΕΥΘΥΝΣΗΣ	Ο ΕΠΙΒΛΕΠΩΝ ΜΗΧΑΝΙΚΟΣ ΤΟΥ ΕΡΓΟΥ	ΤΜΗΜΑ ΟΔΟΥ ΠΟΥ ΔΙΑΚΟΠΤΕΤΑΙ	
	IOANNA-PAGONA NIKITA 24.09.2025 10:27	EVANGELIA KOUTSOMICHOU 24.09.2025 14:41	VASILIKI KOUFOPOULOU 25.09.2025 15:50	ΓΕΩΡΓΙΟΣ Θ. ΓΑΡΟΥΦΑΛΗΣ ΔΙΠΛΩΜ. ΠΟΛΙΤΙΚΟΣ ΜΗΧΑΝΙΚΟΣ ΕΘΝΙΚΟΥ ΜΕΤΣΟΒΙΟΥ ΠΟΛΥΤΕΧΝΕΙΟΥ ΜΕΛΟΣ Τ.Ε.Ε. ΑΡΙΘΜΟΣ ΜΗΤΡΩΟΥ 55552 ΘΕΙΡΩΝ 9 - ΥΜΗΤΤΟΣ Τ.Κ 172 39 ΤΗΛ/FAX: 210 9924334 ΚΙΝ: 6945 49 [illegible] / ΑΦΜ: 032962895 ΔΟΥ- ΗΛΙΟΥΠΟΛΗΣ E-mail: ggarufalis@gmail.com	ΥΦΙΣΤΑΜΕΝΗ ΠΟΡΕΙΑ ΟΧΗΜΑΤΩΝ ΠΡΟΤΕΙΝΟΜΕΝΗ ΠΟΡΕΙΑ ΟΧΗΜΑΤΩΝ Ρ-8 ΚΛΕΙΣΤΗ ΟΔΟΣ ΓΙΑ ΟΛΑ ΤΑ ΟΧΗΜΑΤΑ ΚΑΙ ΠΡΟΣ ΤΙΣ ΔΥΟ ΚΑΤΕΥΘΥΝΣΕΙΣ Κ-20 ΚΙΝΔΥΝΟΣ ΛΟΓΩ ΕΚΤΕΛΟΥΜΕΝΩΝ ΕΡΓΑΣΙΩΝ ΣΤΗΝ ΟΔΟ ΟΔΟΣ ΚΛΕΙΣΤΗ ΛΟΓΩ ΕΡΓΩΝ ΠΑΡΑΚΑΜΨΗ	

Η απόφαση αυτή να δημοσιευθεί στην Εφημερίδα της Κυβερνήσεως.

Αθήνα, 8 Ιουνίου 2026

Ο Προεδρεύων Αντιπρόεδρος

ΧΡΗΣΤΟΣ ΤΕΝΤΟΜΑΣ

ΕΘΝΙΚΟ ΤΥΠΟΓΡΑΦΕΙΟ

Καποδιστρίου 34, 104 32 Αθήνα
Τηλ. Κέντρο 210 5279000
Αποστολή εγγράφων προς δημοσίευση στο ΦΕΚ
στην ηλεκτρονική διεύθυνση **https://eservices.et.gr**

02034541606260008