25.06.2026 11:02:38
ΨΗΦΙΑΚΑ
ΥΠΟΓΕΓΡΑΜΜΕΝΟ
ΑΠΟ
VARVARA ZACHARAKI

ΕΦΗΜΕΡΙΔΑ
ΤΗΣ ΚΥΒΕΡΝΗΣΕΩΣ
ΤΗΣ ΕΛΛΗΝΙΚΗΣ ΔΗΜΟΚΡΑΤΙΑΣ

24 Ιουνίου 2026 | ΤΕΥΧΟΣ ΔΕΥΤΕΡΟ | Αρ. Φύλλου **3713**

ΑΠΟΦΑΣΕΙΣ

Αριθμ. οικ. 21201

Έγκριση της υπ' αρ. 52/2026 απόφασης του Δημοτικού Συμβουλίου του Δήμου Βοΐου αναφορικά με τη λήψη προσωρινών μέτρων ρύθμισης της κυκλοφορίας επί δημοτικών οδών στη Σιάτιστα κατά τη διάρκεια εκτέλεσης εργασιών του έργου «Ανάπλαση τμήματος κεντρικής οδού στον οικισμό Σιάτιστας Δήμου Βοΐου», σύμφωνα με το άρθρο 55 του ΚΟΚ.

Ο ΓΡΑΜΜΑΤΕΑΣ ΑΠΟΚΕΝΤΡΩΜΕΝΗΣ ΔΙΟΙΚΗΣΗΣ ΗΠΕΙΡΟΥ - ΔΥΤΙΚΗΣ ΜΑΚΕΔΟΝΙΑΣ

Έχοντας υπόψη:

1. Τον ν. 5209/2025 «Κώδικας Οδικής Κυκλοφορίας και άλλες διατάξεις» (Α' 100) και ειδικότερα τα άρθρα 55 και 112 παρ. 16.

2. Τον ν. 2503/1997 «Διοίκηση, οργάνωση, στελέχωση της Περιφέρειας, ρύθμιση θεμάτων για την τοπική αυτοδιοίκηση και άλλες διατάξεις» (Α΄ 107) άρθρο 6 παρ. 6 αυτού.

3. Τον ν. 2647/1998 «Μεταβίβαση αρμοδιοτήτων στις Περιφέρειες και την Αυτοδιοίκηση και άλλες διατάξεις» (Α΄ 237).

4. Τον ν. 3852/2010 «Νέα Αρχιτεκτονική της Αυτοδιοίκησης και της Αποκεντρωμένης Διοίκησης - Πρόγραμμα Καλλικράτης» (Α΄ 87) και ειδικότερα τα άρθρα 6 και 280 αυτού.

5. Τον ν. 4325/2015 «Εκδημοκρατισμός της Διοίκησης - Καταπολέμηση Γραφειοκρατίας και Ηλεκτρονική Διακυβέρνηση. Αποκατάσταση αδικιών και άλλες διατάξεις» (Α΄ 47) άρθρα 28 και 28α όπως αντικαταστάθηκαν από τα άρθρα 63 και 66 του ν. 4954/2022 (Α' 136).

6. Τον ν. 4368/2016 «Μέτρα για την επιτάχυνση του κυβερνητικού έργου και άλλες διατάξεις» (Α΄ 21) άρθρο 24.

7. Τον ν. 4685/2020 «Εκσυγχρονισμός περιβαλλοντικής νομοθεσίας, ενσωμάτωση στην ελληνική νομοθεσία των Οδηγιών 2018/844 και 2019/692 του Ευρωπαϊκού Κοινοβουλίου και του Συμβουλίου και λοιπές διατάξεις» (Α΄ 92) άρθρο 94.

8. Τον ν. 4954/2022 «Συμπληρωματικά μέτρα για την εφαρμογή του Κανονισμού (ΕΕ) 2019/788 του Ευρωπαϊκού Κοινοβουλίου και του Συμβουλίου σχετικά με την Ευρωπαϊκή Πρωτοβουλία Πολιτών και του Εκτελεστικού Κανονισμού (ΕΕ) 2019/1799 της Επιτροπής για τη θέσπιση τεχνικών προδιαγραφών για τα επιμέρους επιγραμμικά συστήματα συγκέντρωσης - Διατάξεις σχετικές με την εκλογική διαδικασία και τον έλεγχο εσόδων και δαπανών κομμάτων, συνασπισμών και υποψηφίων βουλευτών και αιρετών - Λοιπές επείγουσες διατάξεις» (Α' 136) και ειδικότερα τα άρθρα 63 έως 67 αυτού.

9. Το π.δ. 141/2010 «Οργανισμός της Αποκεντρωμένης Διοίκησης Ηπείρου και Δυτικής Μακεδονίας» (Α' 234).

10. Την υπό στοιχεία ΔΜΕΟ/ε/οικ./720/13-11-1992 εγκύκλιο του ΥΠΕΧΩΔΕ «Τεχνικές Οδηγίες Κατακόρυφης Σήμανσης τυπικού οδικού δικτύου» (Εγκ. 3/92).

11. Την υπό στοιχεία ΔΙΠΑΔ/οικ./502/2003 υπουργική απόφαση «Έγκριση Τεχνικής προδιαγραφής σήμανσης εκτελούμενων οδικών έργων εντός και εκτός κατοικημένων περιοχών ως ελάχιστα όρια» (Β' 946).

12. Την υπό στοιχεία ΔΜΕΟ/Ο/613/2011 υπουργική απόφαση «Έγκριση Προδιαγραφών και οδηγιών σήμανσης εκτελούμενων έργων (ΟΜΟΕ-ΣΕΕΟ)» (Β' 905).

13. Την υπ’ αρ. 6952/2011 υπουργική απόφαση «Υποχρεώσεις και μέτρα για την ασφαλή διέλευση των πεζών κατά την εκτέλεση εργασιών σε κοινόχρηστους χώρους πόλεων και οικισμών που προορίζονται για την κυκλοφορία πεζών» (Β’ 420).

14. Την υπ’ αρ. 13612/24-03-2011 εγκύκλιο του τέως ΥΠΕΚΑ «Διευκρινίσεις για την εφαρμογή των ρυθμίσεων της υπ’ αρ. 52907/28-12-2009 απόφασης υπουργού ΠΕΚΑ “Ειδικές ρυθμίσεις για την εξυπηρέτηση ατόμων με αναπηρία σε κοινόχρηστους χώρους των οικισμών που προορίζονται για την κυκλοφορία πεζών” (Εγκ. 3/11)».

15. Το υπ’ αρ. 15109/13-5-2013 έγγραφο της Διεύθυνσης Οργάνωσης και λειτουργίας ΟΤΑ του ΥΠ.ΕΣ.

16. Την υπ’ αρ. οικ.35082/1652/05-06-2014 απόφαση της Γενικής Γραμματέως Αποκεντρωμένης Διοίκησης Ηπείρου - Δυτ. Μακεδονίας «Άσκησης αρμοδιότητας έγκρισης αποφάσεων των ΟΤΑ που αφορούν μέτρα ρύθμισης οδικής κυκλοφορίας σύμφωνα με τα άρθρα 52 και 52Α του ν. 2696/1999 όπως τροποποιήθηκε και ισχύει».

17. Την υπό στοιχεία ΔΟΥ/οικ/220/15-01-2015 εγκύκλιο του ΥΠΟΜΕΔΙ «Μέτρα ρύθμισης κυκλοφορίας για την εκτέλεση έργων στο οδικό δίκτυο της χώρας-Εφαρμογή των διατάξεων του άρθρου 52 του ν. 2696/1999 (ΚΟΚ), όπως τροποποιήθηκε και ισχύει με το άρθρο 48 του ν. 4313/2014».

18. Την υπ’ αρ. οικ.19783/269/14-04-2015 απόφαση του Γενικού Γραμματέα Αποκεντρωμένης Διοίκησης Ηπείρου - Δυτ. Μακεδονίας «Τροποποίηση - Συμπλήρωση της υπ’ αρ. 35082/1652/05-06-2014 απόφασης Γενικής Γραμματέως περί άσκησης αρμοδιότητας έγκρισης αποφάσεων των ΟΤΑ που αφορούν μέτρα ρύθμισης οδικής κυκλοφορίας σύμφωνα με τα άρθρα 52 και 52Α του ν. 2696/1999 όπως τροποποιήθηκε και ισχύει».

19. Το υπ’ αρ. οικ.33278/394/08-06-2015 έγγραφο του Προϊσταμένου της Γενικής Διεύθυνσης Χωροταξικής και Περιβαλλοντικής Πολιτικής της Α.Δ.Η.- Δ.Μ. «Οδηγίες για τα απαιτούμενα δικαιολογητικά στοιχεία πληρότητας φακέλου της διαδικασίας έγκρισης κυκλοφοριακών ρυθμίσεων σύμφωνα με το άρθρο 52 παρ. 1 και 3 του ν. 2696/1999 “Κύρωση του Κώδικα Οδικής Κυκλοφορίας” (Α’ 57), όπως αντικαταστάθηκε με την παρ. 9 του άρθρου 48. του ν. 4313/2014 (Α’ 261)».

20. Το υπό στοιχεία ΔΟΥ/277/Φ.252/26-03-2018 έγγραφο του Υπουργείου Υποδομών και Μεταφορών «Μέτρα ρύθμισης κυκλοφορίας (Κώδικας Οδικής Κυκλοφορίας ν. 2629/1999 όπως έχει τροποποιηθεί και ισχύει)».

21. Το υπό στοιχεία ΔΟΥ-οικ./2696/Φ.252/18-05-2018 έγγραφο του Υπουργείου Υποδομών και Μεταφορών «Μέτρα ρύθμισης κυκλοφορίας (Κώδικας Οδικής Κυκλοφορίας ν. 2629/1999 όπως έχει τροποποιηθεί και ισχύει)».

22. Την υπό στοιχεία οικ. ΥΠΕΝ/ΔΜΕΑΑΠ/124964/1561/2022 απόφαση του Υπουργού Περιβάλλοντος και Ενέργειας «Αντικατάσταση της υπ’ αρ. 52907/2009 υπουργικής απόφασης “Ειδικές ρυθμίσεις για την εξυπηρέτηση ατόμων με αναπηρία σε κοινόχρηστους χώρους των οικισμών που προορίζονται για την κυκλοφορία πεζών”» (Β’ 6213) .

23. Την υπ’ αρ. 12943/15-03-2023 απόφαση του Γραμματέα Αποκεντρωμένης Διοίκησης Ηπείρου - Δυτ. Μακεδονίας «Μεταβίβαση αρμοδιοτήτων και παροχή εξουσιοδότησης υπογραφής διοικητικών πράξεων και εγγράφων “Με εντολή Γραμματέα Αποκεντρωμένης Διοίκησης Ηπείρου-Δυτικής Μακεδονίας” στον Προϊστάμενο Γενικής Διεύθυνσης Χωροταξικής, Περιβαλλοντικής και Αγροτικής Πολιτικής και στους Προϊστάμενους των Υπηρεσιών της Γενικής Διεύθυνσης της Χωροταξικής, Περιβαλλοντικής και Αγροτικής Πολιτικής της Αποκεντρωμένης Διοίκησης Ηπείρου - Δυτικής Μακεδονίας».

24. Την υπ’ αρ. 40281/22-07-2025 (Υ.Ο.Δ.Δ. 901) απόφαση του Υπουργού Εσωτερικών με την οποία διορίστηκε μετακλητός Γραμματέας της Αποκεντρωμένης Διοίκησης Ηπείρου-Δυτικής Μακεδονίας ο Σάββας Ιωάννης του Κωνσταντίνου.

25. Την υπ’ αρ. 41526/12-09-2025 απόφαση του Συντονιστή της Α.Δ.Η.Δ.Μ. (ΑΔΑ: ΨΙΥΧΟΡ1Γ-ΣΕΤ) για τον ορισμό του Μαρκαντωνάτου Ξενοφώντα του Γρηγορίου, ως Αναπληρωτή Προϊσταμένου της Γενικής Διεύθυνσης Χωροταξικής Περιβαλλοντικής και Αγροτικής Πολιτικής της Α.Δ.Η.Δ.Μ.

26. Το υπ’ αρ. 7559/06-05-2026 (αρ. πρωτ. ΠΕΧΩΣ Δυτ. Μακεδονίας 16543/12-05-2026) έγγραφο του Δήμου Βοΐου με συνημμένο φάκελο για την έγκριση μέτρων ρύθμισης οδικής κυκλοφορίας στα πλαίσια εκτέλεσης του έργου «Ανάπλαση τμήματος κεντρικής οδού στον οικισμό Σιάτιστας Δήμου Βοΐου».

27. Το υπ’ αρ. 10479/09-06-2026 (αρ. πρωτ. ΠΕΧΩΣ Δυτ. Μακεδονίας 20717/09-06-2026) έγγραφο του Δήμου Βοΐου με συμπληρωματικά στοιχεία.

28. Το υπ’ αρ. 227/04-06-2026 έγγραφο της «ΥΠΕΡΑΣΤΙΚΟ ΚΤΕΛ ΚΟΖΑΝΗΣ Α.Ε.» με το οποίο εκφράζει τη γνώμη της.

29. Την υπ’ αρ. 52/2026 ομόφωνη απόφαση του Δημοτικού Συμβουλίου του Δήμου Βοΐου αναφορικά με την λήψη προσωρινών μέτρων ρύθμισης οδικής κυκλοφορίας κατά τη διάρκεια εκτέλεσης εργασιών των έργων του θέματος.

30. Το γεγονός ότι δεν προκαλείται δαπάνη σε βάρος του κρατικού προϋπολογισμού.

31. Το γεγονός ότι οι διατάξεις της παρούσας δεν αφορούν σε διοικητική διαδικασία για την οποία υπάρχει υποχρέωση καταχώρισης στο ΕΜΔΔ -ΜΙΤΟΣ.

και επειδή από τη συνημμένη τεχνική έκθεση και τα στοιχεία του φακέλου προκύπτει ότι:

i) Τα προτεινόμενα μέτρα ρύθμισης οδικής κυκλοφορίας:

- Προτείνονται βάσει της υπό στοιχεία ΔΜΕΟ/Ο/613/2011 υπουργική απόφαση «Έγκριση Προδιαγραφών και οδηγιών σήμανσης εκτελούμενων έργων (ΟΜΟΕ-ΣΕΕΟ)» (Β’ 905) λαμβάνοντας ιδιαίτερα υπόψη τον χαρακτήρα της οδού (συνολικού πλάτους 6,5μ με μία λωρίδα ανά κατεύθυνση), τα γεωμετρικά χαρακτηριστικά της, τη φύση και τη χρονική διάρκεια των εργασιών που πρόκειται να εκτελεστούν και γενικότερα τις αρχές και τους κανόνες που ισχύουν για τη μελέτη και τη λειτουργία της οδού,

- επιβάλλονται σε όλη τη διάρκεια εκτέλεσης των εργασιών του έργου του θέματος για λόγους ασφάλειας σύμφωνα με τον Κ.Ο.Κ.,

- απαιτούνται προκειμένου να εκτελεστούν οι εργασίες του έργου του θέματος σύμφωνα με την εγκεκριμένη μελέτη,

- απαιτούνται προκειμένου να εγκριθεί σε επόμενο στάδιο η μελέτη εφαρμογής της εργοταξιακής σήμανσης από την Διεύθυνση Τεχνικών Υπηρεσιών του Δήμου Βοΐου,

- είναι τα περισσότερο ενδεδειγμένα προκειμένου να εκτελεστούν οι απαιτούμενες εργασίες ανάπλασης τμήματος της οδού Μ. Αλεξάνδρου (εργασίες επένδυσης με φυσικούς κυβόλιθους επί βάσης οπλισμένου σκυροδέματος σε όλο το πλάτος της οδού),

- επιτυγχάνουν την ισορροπία μεταξύ της αδιάλειπτης κυκλοφοριακής ροής και του ανεμπόδιστου έργου τους εργοταξίου.

ii) Η «ΥΠΕΡΑΣΤΙΚΟ ΚΤΕΛ ΚΟΖΑΝΗΣ Α.Ε.» με το 28) σχετικό έγγραφό της, έχει εκφράσει την σχετική σύμφωνη γνώμη της.

iii) Οι παρακάμψεις της κυκλοφορίας προτείνεται να γίνουν από παρακείμενες δημοτικές οδούς οι οποίες έχουν επαρκές πλάτος, μπορούν να παραλάβουν με ασφάλεια τον κυκλοφοριακό φόρτο και η εργοταξιακή σήμανση που θα εφαρμοστεί σε όλες τις φάσεις του έργου θα είναι κατατοπιστική, έγκαιρη και ευκρινής τόσο για την καθοδήγηση των οδηγών στις διαδρομές παράκαμψης όσο και το για το σύνολο των ρυθμίσεων.

iv) Οι προτεινόμενες κυκλοφοριακές ρυθμίσεις θα υποστηρίζουν και τις ανάγκες των Ατόμων με Αναπηρία (ΑΜΕΑ) σύμφωνα με τις ισχύουσες προδιαγραφές.

v) Η πρόσβαση στις αποκλεισμένες οδούς από οχήματα επείγουσας ανάγκης θα είναι σε κάθε φάση εκτέλεσης του έργου εφικτή.

vi) Η οδός στην οποία θα εκτελεστούν οι εργασίες διαθέτει πρόσφατα κατασκευασμένα με προδιαγραφές για την κίνηση πεζών και ΑμεΑ η οποία δεν επηρεάζεται και θα διεξάγεται κανονικά χωρίς εμπόδια.

vii) Για την διασφάλιση της εξυπηρέτησης των επαγγελματικών χώρων (ανεφοδιασμός καταστημάτων) που βρίσκονται εντός της ζώνης των εργασιών καθώς και στις οδούς που συμβάλλουν στα αποκλεισμένα τμήματα θα ληφθεί σε όλες τις φάσεις των εργασιών κατάλληλη μέριμνα και θα τοποθετηθούν κινητές πεζογέφυρες όπου απαιτείται, αποφασίζουμε:

Την έγκριση της υπ’ αρ. 52/2026 απόφασης του Δημοτικού Συμβουλίου του Δήμου Βοΐου σύμφωνα με το άρθρο 55 του Κ.Ο.Κ. αναφορικά με τη λήψη προσωρινών μέτρων ρύθμισης της κυκλοφορίας επί δημοτικών οδών στη Σιάτιστα κατά τη διάρκεια εκτέλεσης εργασιών του έργου «Ανάπλαση τμήματος κεντρικής οδού στον οικισμό Σιάτιστας Δήμου Βοΐου» σύμφωνα με την κυκλοφοριακή μελέτη και τον συνημμένο χάρτη και συγκεκριμένα:

i) Τη διακοπή της κυκλοφορίας στο τμήμα της οδού Μ. Αλεξάνδρου στη Σιάτιστα μήκους περίπου 75 μ. μεταξύ της ανώνυμης δημοτικής οδού και των οδών Αγ. Γεωργίου και Μητροπόλεως και την παράκαμψη της κυκλοφορίας:

- Για τους κινούμενους από βορρά προς το κέντρο της πόλης μέσω της οδού Αγ. Γεωργίου και της περιφερειακής οδού Σιάτιστας,

- για τους κινούμενους από το κέντρο της πόλης προς τα βόρεια είτε μέσω της ανώνυμης οδού πριν το Δημαρχείο και της περιφερειακής οδού Σιάτιστας είτε μέσω της ανώνυμης οδού πριν την αρχή του έργου και της περιφερειακής οδού Σιάτιστας.

ii) Τη διακοπή της κυκλοφορίας στο τμήμα της οδού Μακεδονομάχων που συμβάλει στο αποκλεισμένο τμήμα της Μ. Αλεξάνδρου μεταξύ των οδών Ιωαννίδη και Μ. Αλεξάνδρου και την παράκαμψη της κυκλοφορίας μέσω των παρακείμενων τοπικών οδών.

iii) Τη διακοπή της κυκλοφορίας στο τμήμα της ανώνυμης οδού 1 που συμβάλει στο αποκλεισμένο τμήμα της Μ. Αλεξάνδρου μεταξύ της ανώνυμης οδού 2 και της οδού Μ. Αλεξάνδρου και την παράκαμψη της κυκλοφορίας μέσω των παρακείμενων τοπικών οδών.

Η εν λόγω έγκριση χορηγείται με τις παρακάτω προϋποθέσεις:

1) Να εγκριθεί αρμοδίως, η μελέτη εφαρμογής εργοταξιακής σήμανσης για την εκτέλεση του έργου του θέματος, στην οποία θα λαμβάνονται ιδιαίτερα υπόψη μεταξύ άλλων οι δεσμεύσεις που αφορούν στο μέγιστο μήκος της εργοταξιακής ζώνης για τις περιπτώσεις όπου αυτό επιβάλλεται, τα ελάχιστα πλάτη των λωρίδων κίνησης οχημάτων, τα μέγιστα όρια ταχύτητας και το απαραίτητο πλάτος μεταξύ του χώρου των εκτελούμενων έργων και του οδοστρώματος κυκλοφορίας για την ασφαλή διέλευση των εργαζομένων όπως αυτά προβλέπονται στην υπό στοιχεία ΔΜΕΟ/Ο/613/2011 υπουργική απόφαση «Έγκριση Προδιαγραφών και οδηγιών σήμανσης εκτελούμενων έργων (ΟΜΟΕ-ΣΕΕΟ)» (Β’ 905) (Τεύχος 7, Παράρτημα Γ) καθώς και οι υποχρεώσεις και τα μέτρα για την ασφαλή διέλευση των πεζών κατά την εκτέλεση εργασιών σε κοινόχρηστους χώρους πόλεων και οικισμών που προορίζονται για την κυκλοφορία πεζών σύμφωνα με την υπ’ αρ. 6952 (Β’ 420) υπουργική απόφαση.

2) Η επιβλέπουσα το έργο υπηρεσία καθώς και ο ανάδοχος του έργου οφείλουν:

α) Σε όλη τη διάρκεια των εργασιών να τηρούν πλήρως τα μέτρα ρύθμισης της οδικής κυκλοφορίας που εγκρίνονται με την παρούσα Απόφαση και να τοποθετήσουν και να συντηρούν τις απαιτούμενες προειδοποιητικές και πληροφοριακές πινακίδες σήμανσης μεγάλου μεγέθους, φανούς, αντανακλαστικά προστατευτικά πλαίσια κ.λπ. καθώς και όλων των λοιπών αναγκαίων παρεμβάσεων που θα οριστούν στην εγκριθείσα μελέτη εφαρμογής της εργοταξιακής σήμανσης του έργου σύμφωνα με την ισχύουσα Νομοθεσία, τον Κ.Ο.Κ., την «Τεχνική Προδιαγραφή σήμανσης εκτελούμενων οδικών έργων εντός και εκτός κατοικημένων περιοχών ως ελάχιστα όρια» (Β’ 946/2003) και των «Προδιαγραφών και Οδηγιών Σήμανσης Εκτελούμενων Έργων» (Β’ 905/2011).

β) Σε περίπτωση που προκύψει λόγω ιδιαίτερων συνθηκών ή λόγω αδυναμίας τήρησης των ρυθμίσεων ανάγκη τροποποίησης των παρόντων εγκεκριμένων μέτρων ρύθμισης της οδικής κυκλοφορίας, να προβούν άμεσα στο αίτημα τροποποίησής της.

γ) Να αποκαταστήσουν άμεσα τυχόν φθορές στην υπάρχουσα, οριζόντια και κατακόρυφη σήμανση ή οπουδήποτε αλλού.

δ) Να ενημερώσουν έγκαιρα το οικείο Τμήμα Τροχαίας για το χρόνο έναρξης και λήξης των εργασιών και να μεριμνήσουν για την έγκαιρη ενημέρωση του κοινού από τα ραδιοτηλεοπτικά μέσα και τον Τύπο για τα εκτελούμενα έργα.

ε) Να λάβουν ειδική μέριμνα ώστε οι παρόδιοι ιδιοκτήτες να έχουν πρόσβαση στις ιδιοκτησίες τους καθώς και για την απρόσκοπτη εξυπηρέτηση των παρόδιων δραστηριοτήτων (ανεφοδιασμός καταστημάτων).

3) Η πρόσβαση σε όλες τις οδούς από οχήματα επείγουσας ανάγκης θα είναι σε κάθε φάση εκτέλεσης του έργου εφικτή.

4) Οι προτεινόμενες κυκλοφοριακές ρυθμίσεις πρέπει να υποστηρίζουν και τις ανάγκες των Ατόμων με Αναπηρία (ΑΜΕΑ) πληρώντας τις απαιτήσεις της υπό στοιχεία ΥΠΕΝ/ΔΜΕΑΑΠ/124964/1561/2022 (Β’ 6213) υπουργικής απόφασης που αφορά «Ειδικές ρυθμίσεις για την εξυπηρέτηση ατόμων με αναπηρία σε κοινόχρηστους χώρους των οικισμών που προορίζονται για την κυκλοφορία πεζών».

5) Θα πρέπει να ληφθεί μέριμνα για την ασφαλή κίνηση των πεζών με την χρήση όπου απαιτείται κινητών γεφυρωμάτων με ικριώματα και τη δημιουργία ασφαλούς ζώνης διέλευσης των πεζών με χρήση κώνων, κιγκλιδωμάτων κ.λπ.

6) Τα μέτρα που λαμβάνονται με την παρούσα απόφαση να ισχύουν από την τοποθέτηση των οικείων πινακίδων σήμανσης, των σηματοδοτών ή των διαγραμμίσεων στο οδόστρωμα, εκτός αν κατά το χρόνο ισχύος των μέτρων αυτών η κυκλοφορία ρυθμίζεται από στελέχη της αρμόδιας Αστυνομικής Αρχής.

7) Μόνιμη υφιστάμενη σήμανση η οποία έρχεται σε σύγκρουση με αυτήν που προτείνεται θα πρέπει να απομακρυνθεί ή να καλυφθεί ώστε να αποφεύγεται η σύγχυση των χρηστών του οδικού δικτύου κάτω από οποιεσδήποτε συνθήκες (ημέρα-νύχτα).

8) Μετά το πέρας των εργασιών (ολοκλήρωση του έργου) οι εργοταξιακές πινακίδες και άλλα μέσα εργοταξιακής σήμανσης δεν επιτρέπεται να παραμένουν στην περιοχή. Η αφαίρεση της εργοταξιακής σήμανσης και ασφάλισης θα πρέπει να εκτελεστεί σε ώρες μειωμένου κυκλοφοριακού φόρτου, επαναφέροντας την πρότερα σήμανση του οδικού δικτύου της περιοχής.

9) Όπου απαιτείται, να εφαρμοστεί περιορισμός στάσης και στάθμευσης ώστε να εξασφαλίζεται το ελάχιστο πλάτος κυκλοφορίας (τουλάχιστον 2,75 μ.) ανά κατεύθυνση.

Η Διεύθυνση Αστυνομίας Κοζάνης καθώς και η Τροχαία Εορδαίας προς τις οποίες αποστέλλεται η παρούσα Απόφαση, παρακαλούνται για τις δικές τους ενέργειες σε θέματα αρμοδιότητας τους ώστε να εξασφαλίζεται η ασφαλής και ομαλή διεξαγωγή της κυκλοφορίας με την συνεχή παρακολούθηση των εργασιών και παρουσία τροχονόμων στην περιοχή των έργων.

Η παρούσα απόφαση έχει εφαρμογή μετά την δημοσίευσή της στην Εφημερίδα της Κυβερνήσεως καθώς μετά και την έγκριση της μελέτης εφαρμογής εργοταξιακής σήμανσης από την αρμόδια υπηρεσία για χρονικό διάστημα από 20-08-2026 έως 11-09-2026.


Για τυχόν μικρές μεταβολές στο χρονικό διάστημα εκτέλεσης των προαναφερόμενων εργασιών δεν απαιτείται τροποποίηση της παρούσας απόφασης.

Το ΚΤΕΛ Ν. Κοζάνης στο οποίο κοινοποιείται η παρούσα απόφαση παρακαλείται για τις δικές του ενέργειες.

Με την παρούσα απόφαση δεν νομιμοποιούνται τυχόν παράνομες ενέργειες ούτε υποκαθίστανται άλλες αδειοδοτήσεις και εγκρίσεις που τυχόν απαιτούνται για την υλοποίηση των εν λόγω παρεμβάσεων.

Η παρούσα απόφαση δεν αποτελεί άδεια τομής ή εκσκαφής οδοστρώματος, η οποία χορηγείται από την αρμόδια για την συντήρηση της οδού Υπηρεσία και θεωρείται πριν από την έναρξη των εργασιών από την Αστυνομική Αρχή, σύμφωνα με το άρθρο 51 παρ. 3α του Κ.Ο.Κ.

Κατά της παρούσας απόφασης επιτρέπεται, σύμφωνα με το τελευταίο εδάφιο της παρ. 2 του άρθρου 1 του ν. 2503/1997, προσφυγή στον Υπουργό Υποδομών και Μεταφορών μέσα σε αποκλειστική προθεσμία τριάντα (30) ημερών.

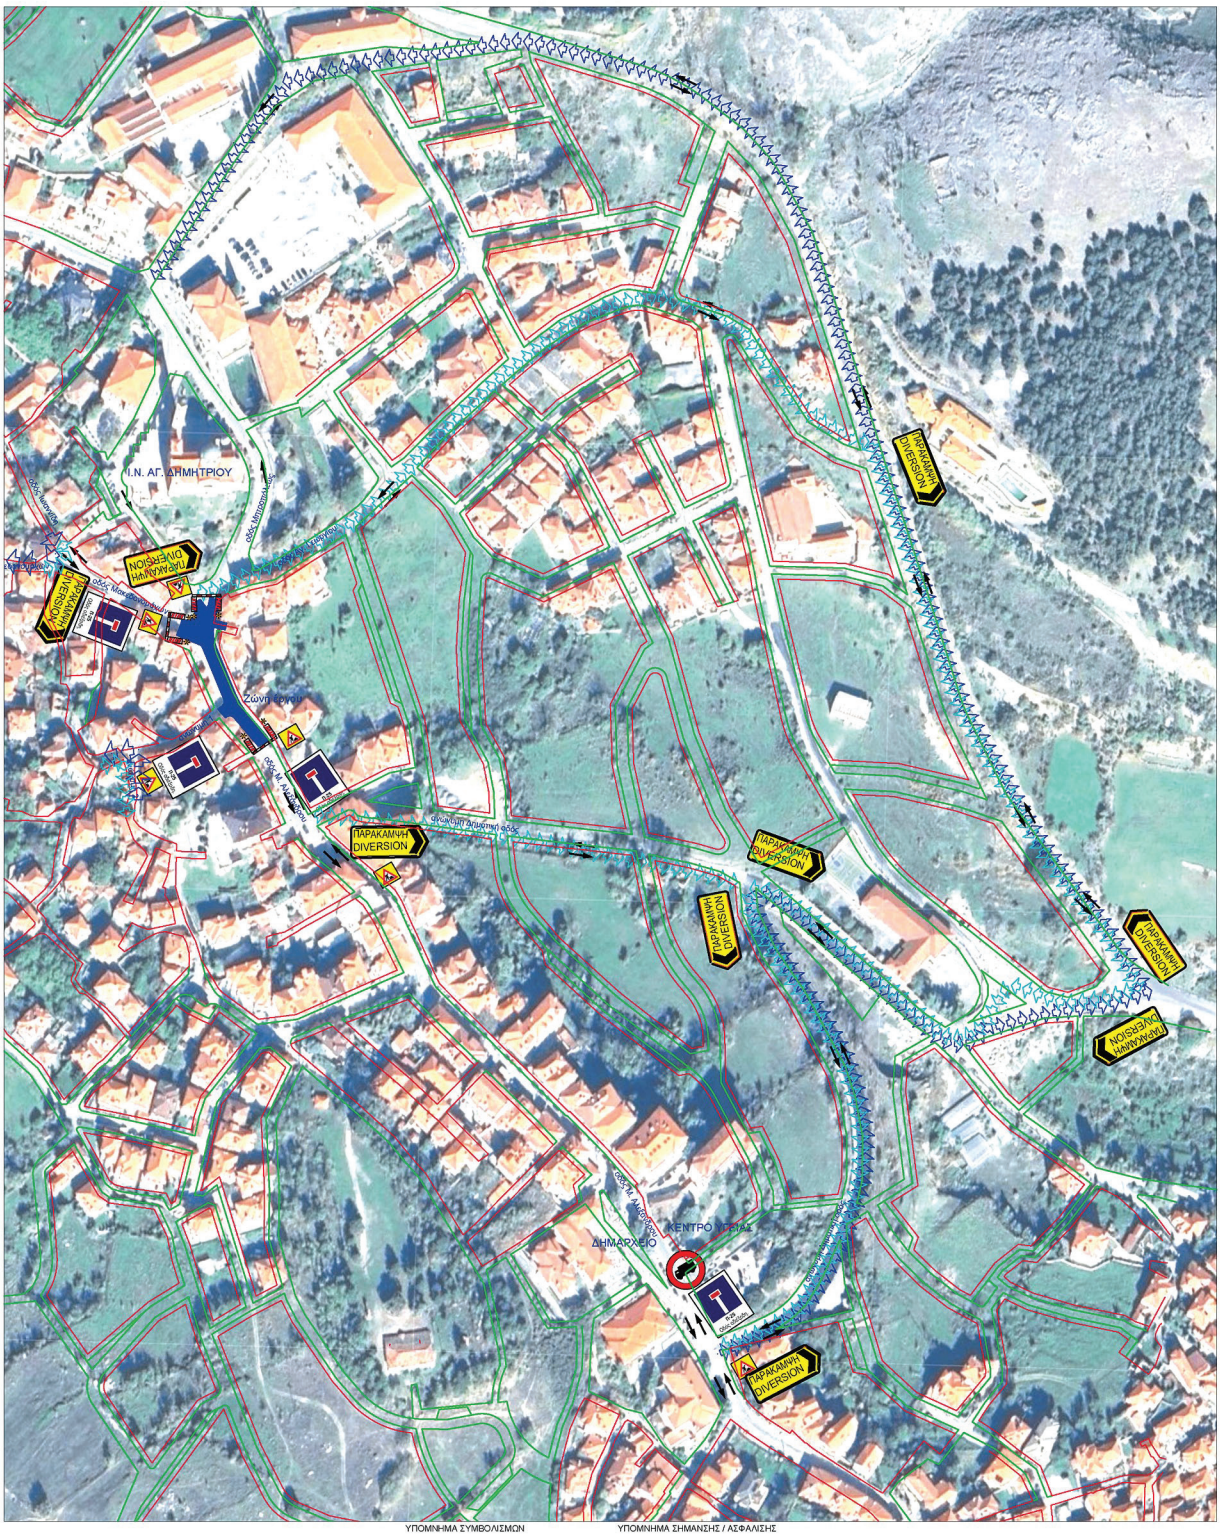

ΥΠΟΜΝΗΜΑ ΣΥΜΒΟΛΙΣΜΩΝ

- Όδευση αγωγού
- Ζώνη έργου / περιοχή αποκλεισμού
- Προτεινόμενη εναλλακτική διαδρομή

ΥΠΟΜΝΗΜΑ ΣΗΜΑΝΣΗΣ / ΑΣΦΑΛΙΣΗΣ

- Φορητά στηθαία ασφαλείας
- Π78 με αναλάμποντα φανό
- Τυπική πινακίδα παράκαμψης
- Π-25 Οδός αδιέξοδη
- Κ-20 Εκτελούμενα έργα στην οδό
- Ρ-13 Απαγορεύεται η είσοδος στα φορτηγά

ΑΡΙΘΜΟΣ ΣΧΕΔΙΟΥ:	ΚΛΙΜΑΚ.	ΗΜΕΡ.	ΚΥΡΙΟΣ ΕΡΓΟΥ:
A1	1/2.000	3/2026	ΔΗΜΟΣ ΒΟΪΟΥ
ΕΡΓΟ:	ΜΕΛΕΤΗ ΠΡΟΣΩΡΙΝΩΝ ΜΕΤΡΩΝ ΡΥΘΜΙΣΗΣ ΚΥΚΛΟΦΟΡΙΑΣ ΓΙΑ ΤΟ ΕΡΓΟ: «Ανάπλαση τμήματος κεντρικής οδού στον οικισμό Σιάτιστας Δήμου Βοΐου»		
ΣΧΕΔΙΟ:	ΣΧΕΔΙΟ ΣΗΜΑΝΣΗΣ		
ΜΕΛΕΤΗ:	ΜΙΧΑΗΛ ΑΝΑΣΤΑΣΙΟΣ Αγ.Δ. Τοπογράφος Μηχ/κός Χρυσοστόμου 80Ε, Θ.Κ. Καστοριά τηλ.& fax: 2467018120 mail: tmichail@otenet.gr	ΑΝΑΣΤΑΣΙΟΣ ΜΙΧΑΗΛ του ΠΕΤΡΟΥ ΑΓΡ. - ΤΟΠΟΓΡΑΦΟΣ ΜΗΧΑΝΙΚΟΣ, Α.Π.Θ. ΣΥΓΚΟΛΛΗΤΗΣΤΑΣΙΑ ΝΕΑ, Μ.Β.Α. Α.Δ. 564 - 022746 ΑΛ. ΜΙΧΑΗΛ 6 ΣΙΑΤΙΣΤΑ ΟΡΕΣΤΙΑΣ Τ.Κ.522 02 Τηλ. 24670 61820 Α.Φ.Μ. 052589605 - Δ.Ο.Υ. ΚΑΣΤΟΡΙΑΣ	

AIKATERINI KANOUTA
12/06/2026 11:39
ΑΚΡΙΒΕΣ ΑΝΤΙΓΡΑΦΟ

ΕΘΝΙΚΟ ΤΥΠΟΓΡΑΦΕΙΟ
Για τεχνικούς λόγους στο σχεδιάγραμμα, από το ηλεκτρονικό αρχείο, έγινε σμίκρυνση κατά ποσοστό 55%

Η απόφαση αυτή να δημοσιευθεί στην Εφημερίδα της Κυβερνήσεως.

Κοζάνη, 11 Ιουνίου 2026

Με εντολή Γραμματέα Αποκεντρωμένης Διοίκησης
Ο Αναπληρωτής Προϊστάμενος
Γενικής Διεύθυνσης Χωροταξικής,Περιβαλλοντικής
και Αγροτικής Πολιτικής

ΞΕΝΟΦΩΝ ΜΑΡΚΑΝΤΩΝΑΤΟΣ

ΕΘΝΙΚΟ ΤΥΠΟΓΡΑΦΕΙΟ

Το Εθνικό Τυπογραφείο αποτελεί δημόσια υπηρεσία υπαγόμενη στην Προεδρία της Κυβέρνησης και έχει την ευθύνη τόσο για τη σύνταξη, διαχείριση, εκτύπωση και κυκλοφορία των Φύλλων της Εφημερίδας της Κυβερνήσεως (ΦΕΚ), όσο και για την κάλυψη των εκτυπωτικών - εκδοτικών αναγκών του δημοσίου και του ευρύτερου δημόσιου τομέα (ν. 3469/2006/Α΄ 131 και π.δ. 29/2018/Α΄58).

1. ΦΥΛΛΟ ΤΗΣ ΕΦΗΜΕΡΙΔΑΣ ΤΗΣ ΚΥΒΕΡΝΗΣΕΩΣ (ΦΕΚ)

• Τα **ΦΕΚ σε ηλεκτρονική μορφή** διατίθενται δωρεάν στο **www.et.gr**, την επίσημη ιστοσελίδα του Εθνικού Τυπογραφείου. Όσα ΦΕΚ δεν έχουν ψηφιοποιηθεί και καταχωριστεί στην ανωτέρω ιστοσελίδα, ψηφιοποιούνται και αποστέλλονται επίσης δωρεάν με την υποβολή αιτήματος στην ηλεκτρονική διεύθυνση feksales@et.gr.

• Τα **ΦΕΚ σε έντυπη μορφή** διατίθενται σε μεμονωμένα φύλλα είτε απευθείας από το Τμήμα Πωλήσεων και Συνδρομητών, είτε ταχυδρομικά με την αποστολή αιτήματος παραγγελίας στην ηλεκτρονική διεύθυνση feksales@et.gr.

- Το κόστος ενός ασπρόμαυρου ΦΕΚ από 1 έως 16 σελίδες είναι 1,00 €, αλλά για κάθε επιπλέον οκτασέλιδο (ή μέρος αυτού) προσαυξάνεται κατά 0,20 €. Το κόστος ενός έγχρωμου ΦΕΚ από 1 έως 16 σελίδες είναι 1,50 €, αλλά για κάθε επιπλέον οκτασέλιδο (ή μέρος αυτού) προσαυξάνεται κατά 0,30 €.
- Το τεύχος Α.Σ.Ε.Π. διατίθεται δωρεάν.
- Υπάρχει δυνατότητα ετήσιας συνδρομής οποιουδήποτε τεύχους σε έντυπη μορφή μέσω του Τμήματος Πωλήσεων και Συνδρομητών.

• Τρόποι αποστολής κειμένων προς δημοσίευση:

Α. Αποστολή των εγγράφων προς δημοσίευση στο ΦΕΚ στην ηλεκτρονική διεύθυνση **https://eservices.et.gr**. Σχετικές εγκύκλιοι και οδηγίες στην ηλεκτρονική διεύθυνση του Εθνικού Τυπογραφείου (**www.et.gr**) στη διαδρομή **Ανακοινώσεις** → **Εγκύκλιοι**.

Β. Κατ’ εξαίρεση, όσοι πολίτες δεν διαθέτουν προηγμένη ψηφιακή υπογραφή μπορούν είτε να αποστέλλουν ταχυδρομικά, είτε να καταθέτουν με εκπρόσωπό τους κείμενα προς δημοσίευση εκτυπωμένα σε χαρτί στο Τμήμα Παραλαβής και Καταχώρισης Δημοσιευμάτων.

• Πληροφορίες, σχετικά με την αποστολή/κατάθεση εγγράφων προς δημοσίευση, την ημερήσια κυκλοφορία των Φ.Ε.Κ., με την πώληση των τευχών και με τους ισχύοντες τιμοκαταλόγους για όλες τις υπηρεσίες μας, περιλαμβάνονται στον ιστότοπο (www.et.gr). Επίσης μέσω του ιστότοπου δίδονται πληροφορίες σχετικά με την πορεία δημοσίευσης των εγγράφων, με βάση τον Κωδικό Αριθμό Δημοσιεύματος (ΚΑΔ). Πρόκειται για τον αριθμό που εκδίδει το Εθνικό Τυπογραφείο για όλα τα κείμενα που πληρούν τις προϋποθέσεις δημοσίευσης.

2. ΕΚΤΥΠΩΤΙΚΕΣ - ΕΚΔΟΤΙΚΕΣ ΑΝΑΓΚΕΣ ΤΟΥ ΔΗΜΟΣΙΟΥ

Το Εθνικό Τυπογραφείο ανταποκρινόμενο σε αιτήματα υπηρεσιών και φορέων του δημοσίου αναλαμβάνει να σχεδιάσει και να εκτυπώσει έντυπα, φυλλάδια, βιβλία, αφίσες, μπλοκ, μηχανογραφικά έντυπα, φακέλους για κάθε χρήση, κ.ά.

Επίσης σχεδιάζει ψηφιακές εκδόσεις, λογότυπα και παράγει οπτικοακουστικό υλικό.

Ταχυδρομική Διεύθυνση: **Καποδιστρίου 34, 10432 Αθήνα**

ΤΗΛΕΦΩΝΙΚΟ ΚΕΝΤΡΟ: 210 5279000

Ιστότοπος: **www.et.gr**

Πληροφορίες σχετικά με την λειτουργία του ιστότοπου: **helpdesk.et@et.gr**

Αποστολή εγγράφων προς δημοσίευση στο ΦΕΚ στην ηλεκτρονική διεύθυνση **https://eservices.et.gr**

ΕΞΥΠΗΡΕΤΗΣΗ ΚΟΙΝΟΥ

Πωλήσεις - Συνδρομές: (Ισόγειο, τηλ. 210 5279178 - 180)
Πληροφορίες: (Ισόγειο, Γραφείο 3 και τηλεφ. κέντρο 210 5279000)
Παραλαβή Δημοσιευτέας Ύλης: (Ισόγειο, τηλ. 210 5279139)

Ωράριο για το κοινό: Δευτέρα έως και Παρασκευή: 8:00 - 13:30

02037132406260008