30.06.2026 20:00:07
ΨΗΦΙΑΚΑ
ΥΠΟΓΕΓΡΑΜΜΕΝΟ
ΑΠΟ
VARVARA ZACHARAKI

ΕΦΗΜΕΡΙΔΑ
ΤΗΣ ΚΥΒΕΡΝΗΣΕΩΣ
ΤΗΣ ΕΛΛΗΝΙΚΗΣ ΔΗΜΟΚΡΑΤΙΑΣ

29 Ιουνίου 2026 | ΤΕΥΧΟΣ ΔΕΥΤΕΡΟ | Αρ. Φύλλου **3889**

ΠΕΡΙΕΧΟΜΕΝΑ

ΑΠΟΦΑΣΕΙΣ

1 Κυκλοφοριακές ρυθμίσεις στην οδό Σουλίου, στο τμήμα μεταξύ των οδών Χανίων και Μακρυγιάννη, σύμφωνα με την υπ' αρ. 181/2025 απόφαση του Δημοτικού Συμβουλίου του Δήμου Αιγάλεω. 40675

2 Κυκλοφοριακές ρυθμίσεις που αφορούν στην υπ' αρ. 04/2026 απόφαση του Δημοτικού Συμβουλίου του Αιγάλεω όπως εναρμονίστηκε με την υπ' αρ. 32/2026 απόφασή του. 40676

ΑΠΟΦΑΣΕΙΣ

Αριθμ. απόφ. 06/2025 (1)

Κυκλοφοριακές ρυθμίσεις στην οδό Σουλίου, στο τμήμα μεταξύ των οδών Χανίων και Μακρυγιάννη, σύμφωνα με την υπ' αρ. 181/2025 απόφαση του Δημοτικού Συμβουλίου του Δήμου Αιγάλεω.

ΤΟ ΔΗΜΟΤΙΚΟ ΣΥΜΒΟΥΛΙΟ ΑΙΓΑΛΕΩ

Έχοντας υπόψη:

1. Τον ν. 3852/2010 «Νέα Αρχιτεκτονική της Αυτοδιοίκησης και της Αποκεντρωμένης Διοίκησης Πρόγραμμα Καλλικράτης» (Α΄ 87).

2. Τα άρθρα 30, 55 και 111 του ν. 5209/2025 «Κώδικας Οδικής Κυκλοφορίας και άλλες διατάξεις» (Α΄ 100).

3. Τα άρθρα 79, παρ. 1α4 και 82 του Κώδικα Δήμων και Κοινοτήτων (ν. 3463/2006, Α΄ 114).

4. Το γεγονός ότι οι διατάξεις της παρούσας δεν αφορούν σε διοικητική διαδικασία για την οποία υπάρχει υποχρέωση καταχώρισης στο ΕΜΔΔ -ΜΙΤΟΣ.

5. Την υπ' αρ. 181/2025 απόφαση Δημοτικού Συμβουλίου του Δήμου Αιγάλεω, και, την υπ' αρ. 2737/15-01-2026 διαπιστωτική πράξη του Γραμματέα Αποκεντρωμένης Διοίκησης Αττικής τεκμαιρόμενης έγκρισής της.

6. Το γεγονός ότι από τις διατάξεις της παρούσας δεν προκαλείται δαπάνη στον κρατικό προϋπολογισμό.

7. Η οδός που επηρεάζεται από τη ρύθμιση είναι τοπική, αρμοδιότητας Δήμου Αιγάλεω, αποφασίζει:

Τις Κυκλοφοριακές ρυθμίσεις στην οδό Σουλίου, στο τμήμα μεταξύ των οδών Χανίων και Μακρυγιάννη και συγκεκριμένα:

• Απαγόρευση στάσης-στάθμευσης μόνο από τη μια πλευρά της Οδού Σουλίου, στο τμήμα της με κατεύθυνση από την Οδό Μακρυγιάννη προς την Οδό Χανίων, σύμφωνα με το επισυναπτόμενο σχέδιο και την τοποθέτηση της σχετικής σήμανσης Ρ-40.

• Διαγράμμιση διάβασης πεζών με την αντίστοιχη σήμανση (Π-21) καθώς και την οριζόντια σήμανση απαγόρευσης στάθμευσης επί της Οδού Σουλίου, στη συμβολή της με την Οδό Χίου, σύμφωνα με το επισυναπτόμενο σχέδιο.

• Τοποθέτηση εμποδίων(μεταλλικών Π) βάσει του επισυναπτόμενου σχεδίου και της ισχύουσας Νομοθεσίας (Β΄ 2621/2009, Β΄ 6213/2022, Β΄ 2859/2025, ΚΟΚ).

Η απόφαση αυτή να δημοσιευθεί στην Εφημερίδα της Κυβερνήσεως.

Αιγάλεω, 22 Ιουνίου 2026

Ο Πρόεδρος

ΓΕΩΡΓΙΟΣ ΚΟΣΜΙΔΗΣ

Αριθ. απόφ. 073/2026 (2)

Κυκλοφοριακές ρυθμίσεις που αφορούν στην υπ’ αρ. 04/2026 απόφαση του Δημοτικού Συμβουλίου του Αιγάλεω όπως εναρμονίστηκε με την υπ’ αρ. 32/2026 απόφασή του.

ΤΟ ΔΗΜΟΤΙΚΟ ΣΥΜΒΟΥΛΙΟ ΑΙΓΑΛΕΩ

Έχοντας υπόψη:

1. Τον ν. 3852/2010 «Νέα Αρχιτεκτονική της Αυτοδιοίκησης και της Αποκεντρωμένης Διοίκησης Πρόγραμμα Καλλικράτης» (Α΄ 87).

2. Τα άρθρα 30, 55 και 111 του ν. 5209/2025 «Κώδικας Οδικής Κυκλοφορίας και άλλες διατάξεις» (Α΄ 100).

3. Τα άρθρα 79, παρ. 1α4 και 82 του Κώδικα Δήμων και Κοινοτήτων (ν. 3463/2006, Α΄ 114).

4. Το άρθρο 109 του ν. 2696/1999 (Α΄ 57) περί Δημοσίευσης Αποφάσεων που εκδίδονται κατ’ εξουσιοδότηση του Κώδικα Οδικής Κυκλοφορίας, στην Εφημερίδα της Κυβερνήσεως.

5. Τις υπ’ αρ. 04/2026 και 32/2026 αποφάσεις Δημοτικού Συμβουλίου, που απεστάλησαν στην Αποκεντρωμένη Διοίκηση Αττικής, με τα υπ’ αρ. 4910/03-02-2026 και 14271/23-03-2026 έγγραφα του Δήμου Αιγάλεω αντίστοιχα.

6. Τις υπ’ αρ. 20955/30-03-2026 και 27420/29-04-2026 διαπιστωτικές πράξεις τεκμαιρόμενης έγκρισης των 4/2026 και 32/2026 αποφάσεων Δημοτικού Συμβουλίου αντίστοιχα.

7. Το γεγονός ότι οι κατ’ εξουσιοδότηση των διατάξεων του Κώδικα Οδικής Κυκλοφορίας εκδιδόμενες αποφάσεις, πλην εκείνων που εκδίδονται από τις Αστυνομικές Αρχές, δημοσιεύονται στην Εφημερίδα της Κυβερνήσεως.

8. Την 6038/12-03-2026 έγκριση ΟΑΣΑ.

9. Την υπ’ αρ. 107003/2-4-2026 έγκριση εκσκαφών από την Αρχαιολογία.

10. Το γεγονός ότι οι διατάξεις της παρούσας δεν αφορούν σε διοικητική διαδικασία για την οποία υπάρχει υποχρέωση καταχώρισης στο ΕΜΔΔ-ΜΙΤΟΣ.

11. Ότι από την παραπάνω κυκλοφοριακή ρύθμιση δεν προκαλείται δαπάνη σε βάρος του Προϋπολογισμού του Δήμου Αιγάλεω, αποφασίζει κατά πλειοψηφία:

Α. Επαναδιαχείριση του διατιθέμενου οδικού χώρου με περιορισμό του οδοστρώματος κυκλοφορίας και στάθμευσης στα απαιτούμενα όρια, επανασχεδιασμό των πεζοδρομίων για την ασφαλέστερη κυκλοφορία των πεζών και αναβάθμιση του επιπέδου οδικής ασφάλειας των οδών με έμφαση στους κόμβους, σύμφωνα με τα συνοδά σχέδια και συγκεκριμένα:

1. Ο άξονας οδού Πλαστήρα από Ιερά Οδό ως οδό Κωνσταντινουπόλεως παραμένει ως μονόδρομος (κατεύθυνση από Ιερά Οδό προς Κωνσταντινουπόλεως) και διαμορφώνεται με μία λωρίδα κυκλοφορίας πλάτους 4,0 μ. και εκατέρωθεν θέσεις στάθμευσης πλάτους 2,2 μ. σε εσοχές.

2. Ο άξονας οδού Δημαρχείου από Ιερά Οδό ως οδό Κωνσταντινουπόλεως παραμένει ως μονόδρομος (κατεύθυνση από Κωνσταντινουπόλεως προς Ιερά Οδό) και διαμορφώνεται με μία λωρίδα κυκλοφορίας πλάτους 4,0 μ. και εκατέρωθεν θέσεις στάθμευσης πλάτους 2,2 μ. σε εσοχές.

3. Ο άξονας της οδού Κωνσταντινουπόλεως από οδό Πλαστήρα ως οδό Δημαρχείου παραμένει ως μονόδρομος (κατεύθυνση από οδό Δημαρχείου ως οδό Πλαστήρα) και διαμορφώνεται με μία λωρίδα κυκλοφορίας πλάτους 3,5 μ. και θέσεις στάθμευσης στη νότια πλευρά της οδού πλάτους 2,2 μ. σε εσοχή.

4. Ο άξονας της οδού Σμύρνης από οδό Πλαστήρα ως οδό Δημαρχείου παραμένει ως μονόδρομος (κατεύθυνση από οδό Πλαστήρα προς οδό Δημαρχείου) και διαμορφώνεται με μία λωρίδα κυκλοφορίας πλάτους 3,5 μ. και θέσεις στάθμευσης στη βόρεια πλευρά της οδού πλάτους 2,2 μ. σε εσοχή.

5. Ο άξονας της οδού Μάρκου Μπότσαρη από Λεωφόρο Θηβών ως Σαράφη παραμένει ως μονόδρομος (κατεύθυνση από Λεωφόρο Θηβών ως οδό Σαράφη) και επανασχεδιάζεται - αίρεται η υφιστάμενη ελικοειδής μορφή - και διαμορφώνεται με μία λωρίδα κυκλοφορίας πλάτους 3,0 μ.(3,50 με την προσθήκη των εκατέρωθεν ρείθρων).

Β. Ρυθμίσεις και καθορισμός των περιοχών στάθμευσης παρά την οδό καθώς και χώρων στάθμευσης ειδικών χρήσεων (θέσεις για οχήματα ΑΜΕΑ σε σημεία ειδικού ενδιαφέροντος, θέσεις φορτοεκφόρτωσης οχημάτων τροφοδοσίας σε περιοχές εστίασης και εμπορίου, θέσεις δικύκλων και ΤΑΧΙ) με εφαρμογή των απαιτήσεων του άρθρου 38 του νέου Κ.Ο.Κ. (ν. 5209/2025) όσον αφορά στους προβλεπόμενους περιορισμούς στάθμευσης, με έμφαση στις θέσεις των κόμβων. Πιο συγκεκριμένα:


1. Στον άξονα της οδού Πλαστήρα, από την Ιερά Οδό έως την οδό Κωνσταντινουπόλεως χωροθετούνται α. 37 θέσεις στάθμευσης Ι.Χ. οχημάτων, β. θέσεις στάθμευσης δικύκλων για μήκος 10 μ. περίπου στο δυτικό μέτωπο της πλατείας Ελευθ. Βενιζέλου και πλησίον της εισόδου του σταθμού ΜΕΤΡΟ, γ. τέσσερις (4) θέσεις στάσης - στάθμευσης οχημάτων ΑΜΕΑ εκ των οποίων η μία (1) θέση χωροθετείται πλησίον του παρακείμενου φαρμακείου και οι τρεις (3) χωροθετούνται πλησίον της εισόδου του Ι.Ν. Εσταυρωμένου και δ. μία (1) θέση για όχημα τροφοδοσίας για φορτοεκφόρτωση.

2. Στον άξονα της οδού Δημαρχείου, από την Ιερά Οδό έως την οδό Κωνσταντινουπόλεως χωροθετούνται α. 27 θέσεις στάθμευσης Ι.Χ. οχημάτων, β. θέσεις στάθμευσης δικύκλων για μήκη 12 μ. και 11 μ. στο δυτικό και ανατολικό μέτωπο της οδού αντίστοιχα και πλησίον της εισόδου του σταθμού ΜΕΤΡΟ, γ. έξι (6) θέσεις στάθμευσης ΤΑΧΙ στο ανατολικό μέτωπο της οδού και δ. μία (1) θέση στάθμευσης οχημάτων ΑΜΕΑ στο δυτικό μέτωπο της οδού και πλησίον της εισόδου του σταθμού ΜΕΤΡΟ.


3. Στον άξονα της οδού Κωνσταντινουπόλεως από την οδό Πλαστήρα έως την οδό Δημαρχείου, απαγορεύεται η παρά την οδό στάθμευση στη βόρεια πλευρά και χωροθετούνται α. επτά (7) θέσεις στάθμευσης Ι.Χ. οχημάτων και β. θέσεις στάθμευσης δίκυκλων για μήκος 7,5 μ. περίπου στη νότια πλευρά της οδού.

4. Στον άξονα της οδού Σμύρνης από την οδό Πλαστήρα έως την οδό Δημαρχείου, απαγορεύεται η παρά την οδό στάθμευση στη νότια πλευρά και χωροθετούνται α. δύο (2) θέσεις στάθμευσης Ι.Χ. οχημάτων και πέντε (5) θέσεις στάθμευσης ΤΑΧΙ στη θέση της υφιστάμενης πιάτσας στη βόρεια πλευρά της οδού.


5. Στον άξονα της οδού Μάρκου Μπότσαρη, από την Λεωφόρο Θηβών έως την Οδό Σαράφη, η παράλληλη στάθμευση απαγορεύεται σε όλο το μήκος της οδού και δημιουργούνται πέντε (5) θέσεις φορτοεκφόρτωσης, μία σε κάθε οικοδομικό τετράγωνο διαστάσεων 8,0Χ2,5 μ.

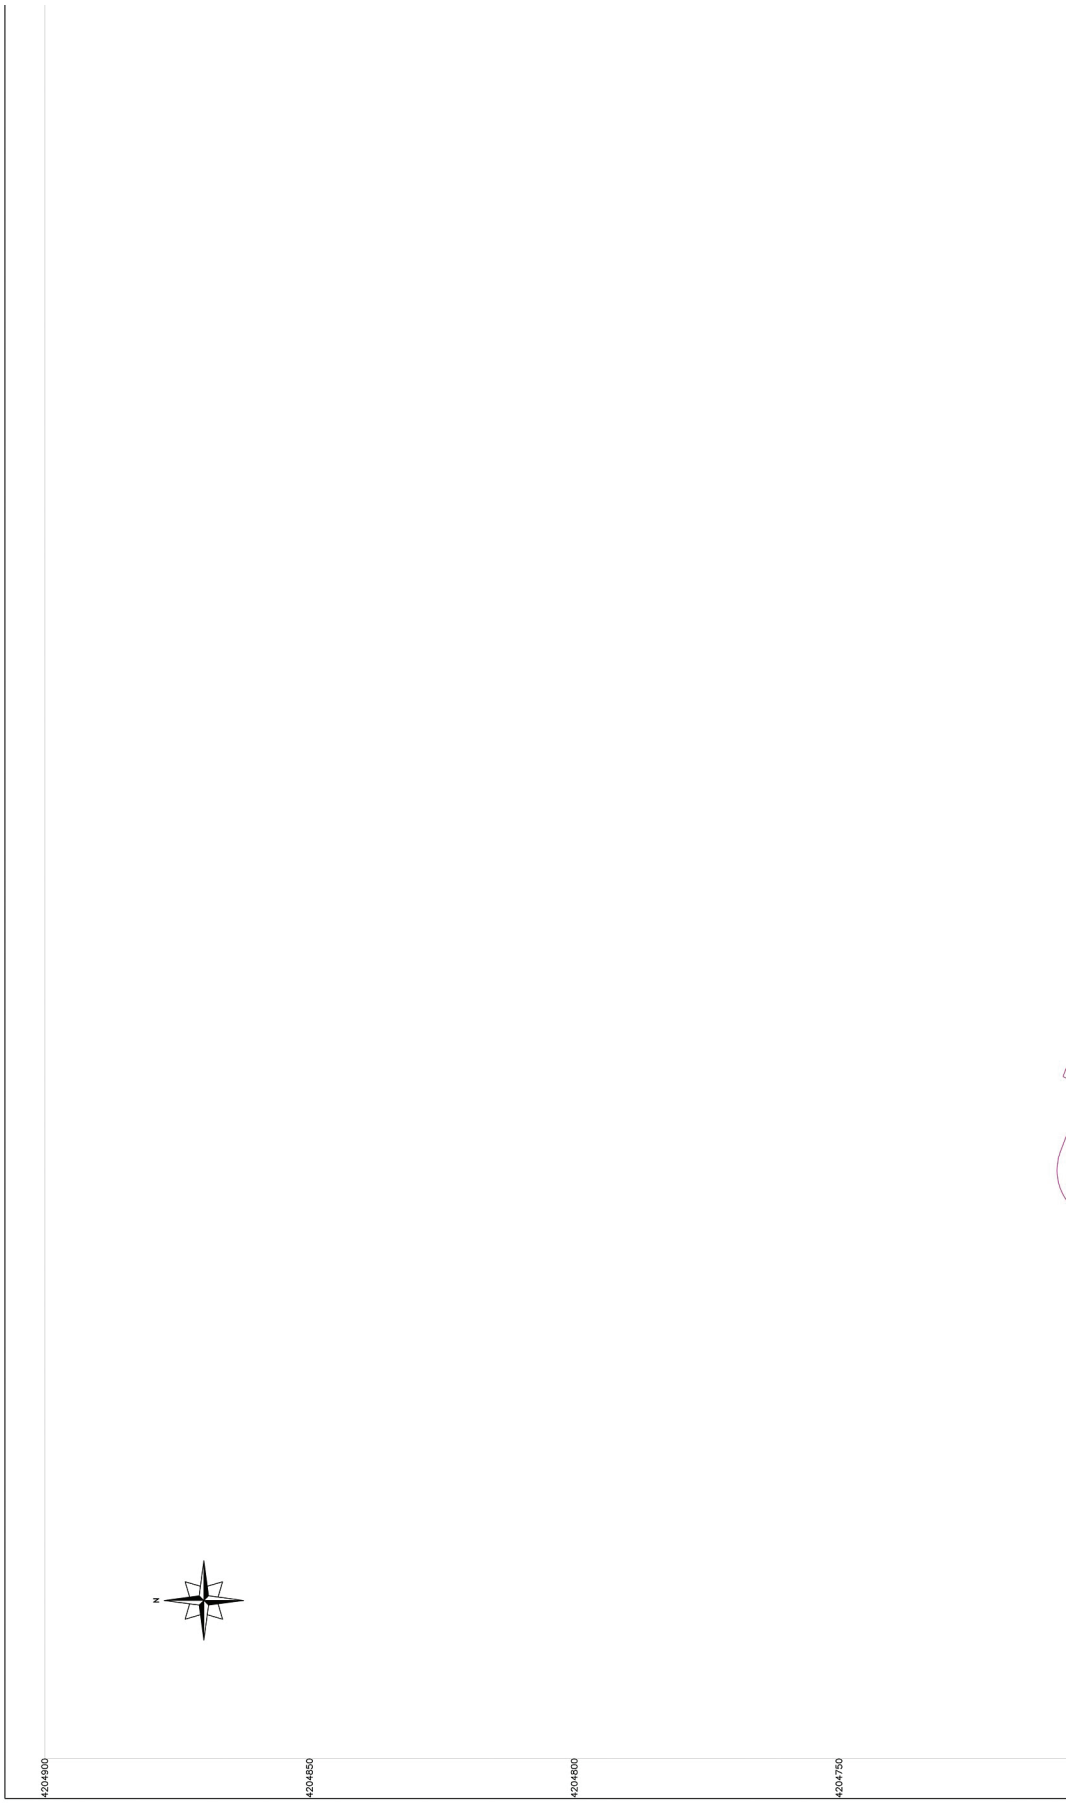

ΕΘΝΙΚΟ ΤΥΠΟΓΡΑΦΕΙΟ
Για τεχνικούς λόγους στο σχεδιάγραμμα, από το ηλεκτρονικό αρχείο, έγινε σμίκρυνση κατά ποσοστό 35%

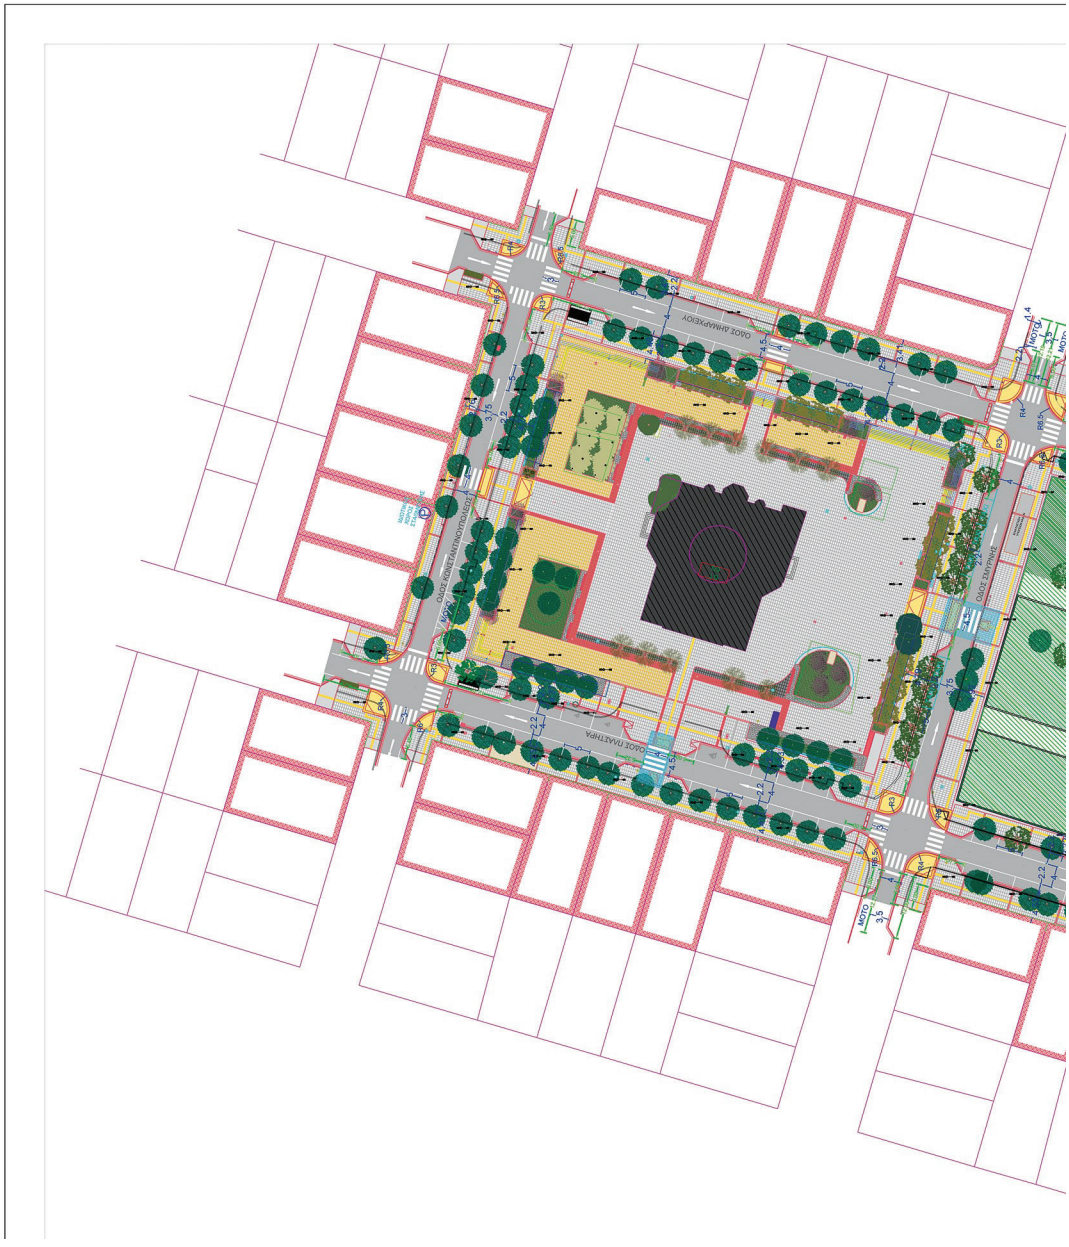


ΟΔΟΣ ΑΛΕΞΑΝΔΡΕΙΑΣ
ΟΔΟΣ ΑΛΕΞΑΝΔΡΕΙΑΣ
ΟΔΟΣ ΓΡΗΓΟΡΙΟΥ ΚΥΔΩΝΙΩΝ
ΟΔΟΣ ΓΡΗΓΟΡΙΟΥ ΚΥΔΩΝΙΩΝ
ΟΔΟΣ ΚΑΠΟΔΙΣΤΡΙΟΥ
ΟΔΟΣ ΚΑΠΟΔΙΣΤΡΙΟΥ
ΟΔΟΣ ΜΑΚΡΗΣ
ΟΔΟΣ ΜΑΚΡΗΣ
ΟΔΟΣ ΠΑΛΑΙΩΝ ΠΑΤΡΩΝ ΓΕΡΜΑΝΟΥ
ΟΔΟΣ ΠΑΛΑΙΩΝ ΠΑΤΡΩΝ ΓΕΡΜΑΝΟΥ
ΟΔΟΣ ΑΓΙΟΥ ΝΙΚΟΛΑΟΥ ΚΑΡΠΑΘΟΥ
4718.00
4717.50
4717.00
4716.50
4716.00
4715.50
4715.00
4204.700
4204.650
4204.600
4204.550
4204.500

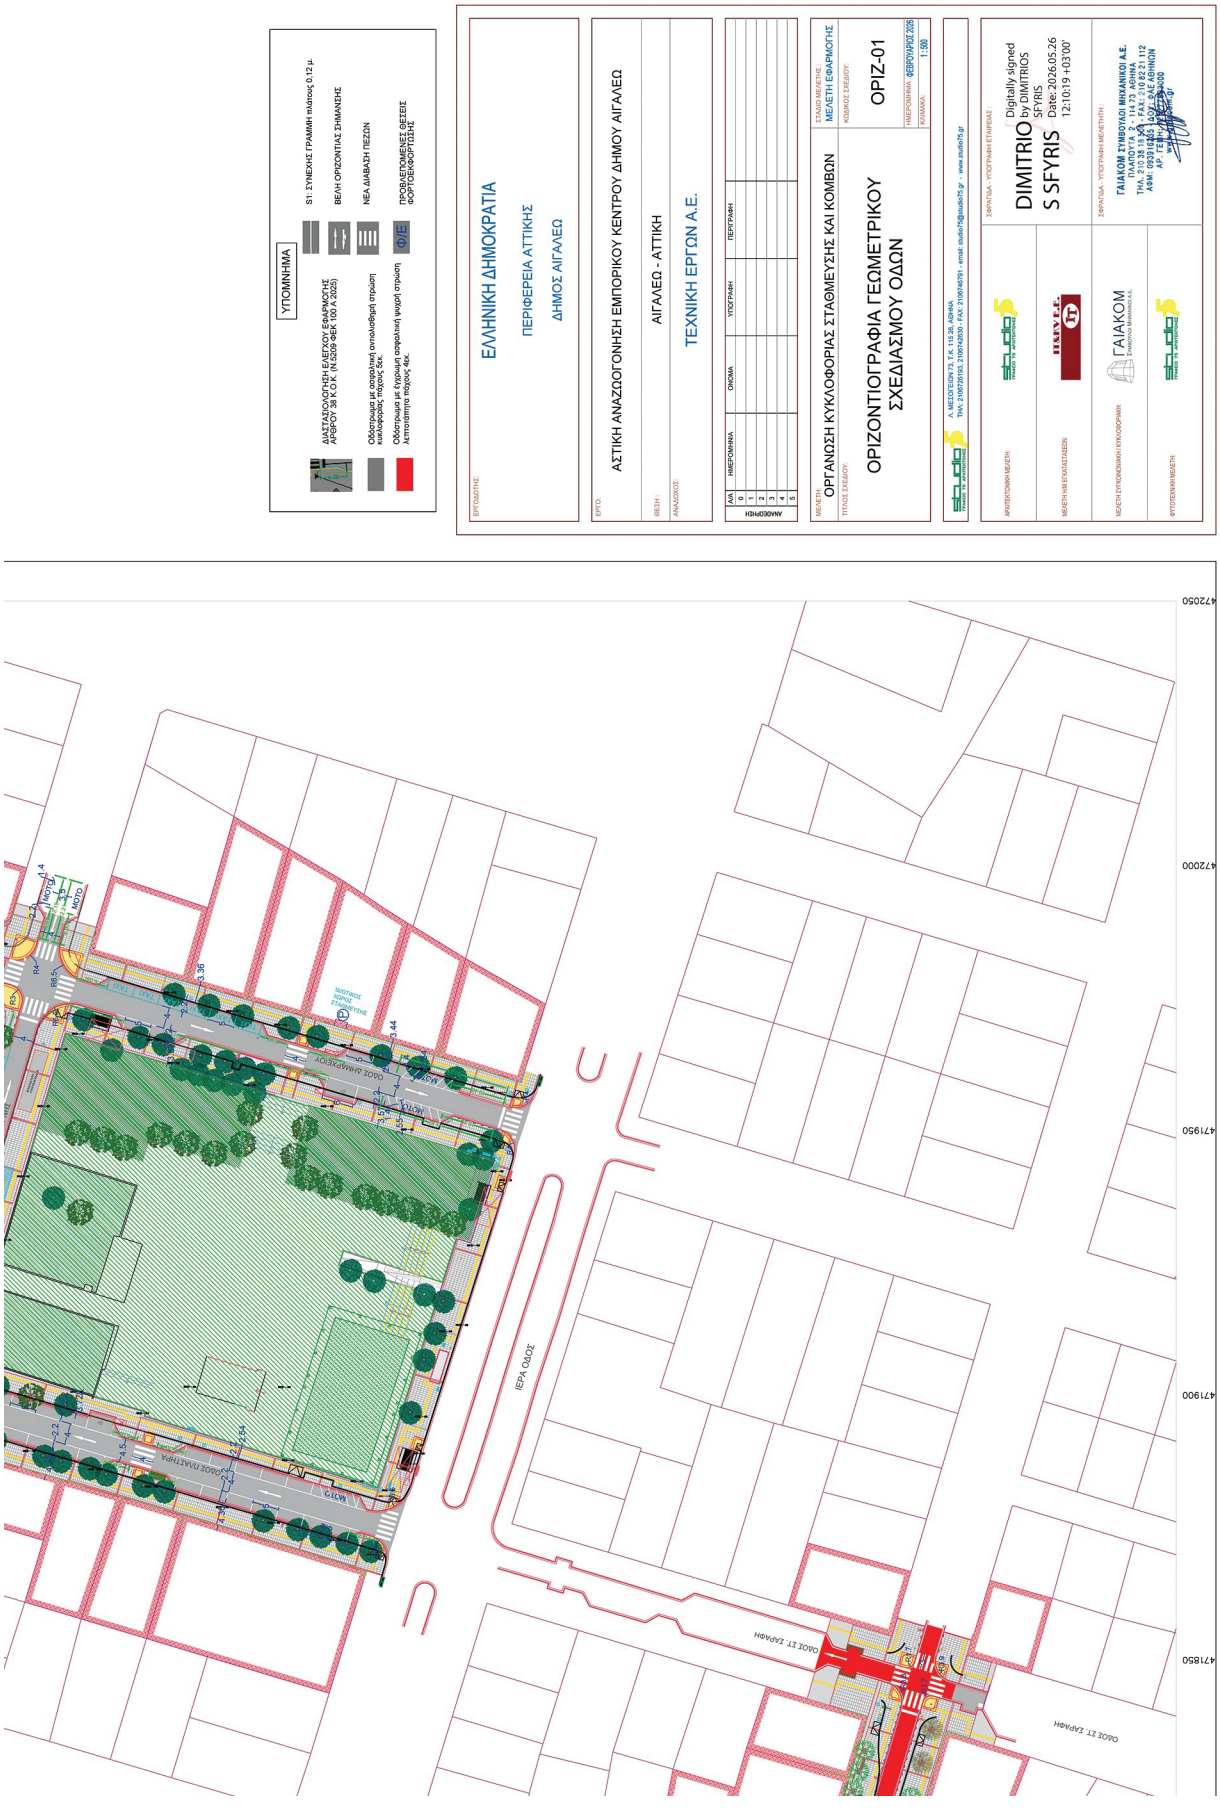
ΕΡΓΟΔΟΤΗΣ:
ΕΛΛΗΝΙΚΗ ΔΗΜΟΚΡΑΤΙΑ
ΠΕΡΙΦΕΡΕΙΑ ΑΤΤΙΚΗΣ
ΔΗΜΟΣ ΑΙΓΑΛΕΩ
ΕΡΓΟ:
ΑΣΤΙΚΗ ΑΝΑΖΩΟΓΟΝΗΣΗ ΕΜΠΟΡΙΚΟΥ ΚΕΝΤΡΟΥ ΔΗΜΟΥ ΑΙΓΑΛΕΩ
ΘΕΣΗ:
ΑΙΓΑΛΕΩ - ΑΤΤΙΚΗ
ΑΝΑΔΟΧΟΣ:
ΤΕΧΝΙΚΗ ΕΡΓΩΝ Α.Ε.
ΑΝΑΘΕΩΡΗΣΗ
ΑΑ | ΗΜΕΡΟΜΗΝΙΑ | ΟΡΟΣΗΜ | ΥΠΟΓΡΑΦΗ | ΠΕΡΙΓΡΑΦΗ
0
1
2
3
4
5
ΜΕΛΕΤΗ:
ΟΡΓΑΝΩΣΗ ΚΥΚΛΟΦΟΡΙΑΣ ΣΤΑΘΜΕΥΣΗΣ ΚΑΙ ΚΟΜΒΩΝ
ΤΙΤΛΟΣ ΣΧΕΔΙΟΥ:
ΟΡΙΖΟΝΤΙΟΓΡΑΦΙΑ ΓΕΩΜΕΤΡΙΚΟΥ ΣΧΕΔΙΑΣΜΟΥ ΟΔΩΝ
ΣΤΑΔΙΟ ΜΕΛΕΤΗΣ:
ΜΕΛΕΤΗ ΕΦΑΡΜΟΓΗΣ
ΚΩΔΙΚΟΣ ΣΧΕΔΙΟΥ:
ΟΡΙΖ-01
ΗΜΕΡΟΜΗΝΙΑ: ΦΕΒΡΟΥΑΡΙΟΣ 2026
ΚΛΙΜΑΚΑ: 1:500
Α. ΜΕΣΟΓΕΙΩΝ 73, Τ.Κ. 115 26, ΑΘΗΝΑ
ΤΗΛ.: 2106726163, 2106742630 - FAX: 2106746791 - email: studio76@studio76.gr - www.studio76.gr
ΑΡΧΙΤΕΚΤΟΝΙΚΗ ΜΕΛΕΤΗ:
ΣΦΡΑΓΙΔΑ - ΥΠΟΓΡΑΦΗ ΕΠΑΡΧΕΙΑΣ:
Digitally signed by DIMITRIOS SFYRIS
DIMITRIOS S SFYRIS
Date: 2026.05.26 12:10:19 +03'00'
ΜΕΛΕΤΗ ΗΛΕΚΤΡΟΔΟΤΗΣΗΣ:
ΜΕΛΕΤΗ ΣΥΓΚΟΙΝΩΝΙΑΚΗΣ ΚΥΚΛΟΦΟΡΙΑΚΗΣ:
ΣΦΡΑΓΙΔΑ - ΥΠΟΓΡΑΦΗ ΜΕΛΕΤΗΤΗ:
ΓΑΙΑΚΟΜ ΣΥΜΒΟΥΛΟΙ ΜΗΧΑΝΙΚΟΙ Α.Ε.
ΠΛΑΠΟΥΤΑ 2 - 114 73 ΑΘΗΝΑ
ΤΗΛ.: 210 38 15 500 - FAX: 210 82 21 112
ΑΦΜ: 094016455 - ΔΟΥ: Δ' ΑΘΗΝΩΝ
ΑΡ. ΓΕΜΗ: 123456789000
ΦΥΤΟΤΕΧΝΙΚΗ ΜΕΛΕΤΗ:
ΥΠΟΜΝΗΜΑ
S1: ΣΥΝΕΧΗΣ ΓΡΑΜΜΗ πλάτους 0.12 μ
ΔΙΑΓΡΑΦΟΜΕΝΗ ΕΔΕΣΤΙΟΝ ΕΦΑΡΜΟΓΗΣ ΑΡΘΡΟΥ 38 Κ.Ο.Κ. (Ν.5000 ΦΕΚ 100 Α/2026)
ΒΕΛΗ ΟΡΙΖΟΝΤΙΑΣ ΣΗΜΑΝΣΗΣ
ΝΕΑ ΔΙΑΒΑΣΗ ΠΕΖΩΝ
Οδοστρωμή με ασφαλτική οπτικοδιαβρή στρώση κυκλοφορίας πορείας 5εκ.
ΠΡΟΒ/ΕΠΟΜΕΝΕΣ ΘΕΣΕΙΣ ΦΟΡΤΟΒΑΚΦΟΡΤΙΣΗΣ
Οδοστρωμή με κυκλομή ασφαλτική ψυχρή στρώση κατηγορίας πορείας 40κ.
ΦΕ
ΙΕΡΑ ΟΔΟΣ
ΟΔΟΣ ΤΣΑΡΛΗΣ
ΟΔΟΣ ΤΣΑΡΛΗΣ
ΟΔΟΣ ΔΗΜΗΤΡΙΟΥ
ΟΔΟΣ ΜΑΚΕΤΩΝΑΣ
ΟΔΟΣ ΤΣΑΡΛΗΣ
47200
47200
47195
47190
47185

Η απόφαση αυτή να δημοσιευθεί στην Εφημερίδα της Κυβερνήσεως.

Αιγάλεω, 22 Ιουνίου 2026

Ο Πρόεδρος

ΓΕΩΡΓΙΟΣ ΚΟΣΜΙΔΗΣ

ΕΘΝΙΚΟ ΤΥΠΟΓΡΑΦΕΙΟ

Καποδιστρίου 34, 104 32 Αθήνα
Τηλ. Κέντρο 210 5279000
Αποστολή εγγράφων προς δημοσίευση στο ΦΕΚ
στην ηλεκτρονική διεύθυνση **https://eservices.et.gr**

02038892906260008