03.07.2026 07:41:36
ΨΗΦΙΑΚΑ
ΥΠΟΓΕΓΡΑΜΜΕΝΟ
ΑΠΟ
VARVARA ZACHARAKI

ΕΦΗΜΕΡΙΔΑ
ΤΗΣ ΚΥΒΕΡΝΗΣΕΩΣ
ΤΗΣ ΕΛΛΗΝΙΚΗΣ ΔΗΜΟΚΡΑΤΙΑΣ

1 Ιουλίου 2026 | ΤΕΥΧΟΣ ΔΕΥΤΕΡΟ | Αρ. Φύλλου **3984**

ΑΠΟΦΑΣΕΙΣ

Αριθμ. 2471

Έγκριση της υπ' αρ. 35/2026 (ΑΔΑ: ΨΡΚΜ7ΛΚ-91Ξ) απόφασης του Περιφερειακού Συμβουλίου Περιφέρειας Κρήτης με την οποία εγκρίθηκε η προσωρινή κυκλοφοριακή ρύθμιση - εργοταξιακή σήμανση στο 2ο χλμ της υπ' αρ. 20 επαρχιακής οδού Μύρτος - Γδόχια στην Π.Ε. Λασιθίου στα πλαίσια εκτέλεσης του έργου «Αποκατάσταση ζημιών στο τμήμα Μύρτος - Γδόχια της Ε.Ο. 20 Π.Ε. Λασιθίου».

Η ΓΡΑΜΜΑΤΕΑΣ ΑΠΟΚΕΝΤΡΩΜΕΝΗΣ ΔΙΟΙΚΗΣΗΣ ΚΡΗΤΗΣ

Έχοντας υπόψη:

1. Τον ν. 5209/2025 «Κώδικας Οδικής Κυκλοφορίας και άλλες διατάξεις» (Α' 100) και ειδικά τα άρθρα 55, 111 και 112 αυτού καθώς και τις ισχύουσες Πρότυπες Τεχνικές Προδιαγραφές, Τεχνικές Οδηγίες και πρότυπα ΕΛΟΤ σχετικά με τον τρόπο κατασκευής των μέσων σήμανσης (πινακίδες-διαγραμμίσεις κ.τ.λ.).

2. Τον ν. 3852/2010 «Νέα Αρχιτεκτονική της Αυτοδιοίκησης και της Αποκεντρωμένης Διοίκησης - Πρόγραμμα Καλλικράτης» (Α' 87).

3. Το π.δ. 136/2010 «Οργανισμός της Αποκεντρωμένης Διοίκησης Κρήτης» (Α' 229).

4. Το π.δ. 149/2010 «Οργανισμός της Περιφέρειας Κρήτης» (Α' 242).

5. Την υπό στοιχεία ΔΙΠΑΔ/οικ./502/2003 υπουργική απόφαση αναφορικά με την «Έγκριση Τεχνικής προδιαγραφής σήμανσης εκτελούμενων οδικών έργων εντός και εκτός κατοικημένων περιοχών ως ελάχιστα όρια» (Β' 946) όπως ισχύει με την υπό στοιχεία ΔΜΕΟ/Ο/613/2011υπουργική απόφαση αναφορικά με την «Έγκριση Προδιαγραφών και Οδηγιών Σήμανσης Εκτελούμενων Έργων (ΟΜΟΕ-ΣΕΕΟ)» (Β' 905).

6. Τον ν. 4325/2015 «Εκδημοκρατισμός της Διοίκησης - Καταπολέμηση Γραφειοκρατίας και Ηλεκτρονική Διακυβέρνηση. Αποκατάσταση αδικιών και άλλες διατάξεις» (Α' 47).

7. Τον ν. 4954/2022 «Συμπληρωματικά μέτρα για την εφαρμογή του Κανονισμού (ΕΕ) 2019/788 του Ευρωπαϊκού Κοινοβουλίου και του Συμβουλίου σχετικά με την Ευρωπαϊκή Πρωτοβουλία Πολιτών και του Εκτελεστικού Κανονισμού (ΕΕ) 2019/1799 της Επιτροπής για τη θέσπιση τεχνικών προδιαγραφών για τα επιμέρους επιγραμμικά συστήματα συγκέντρωσης - Διατάξεις σχετικές με την εκλογική διαδικασία και τον έλεγχο εσόδων και δαπανών κομμάτων, συνασπισμών και υποψηφίων βουλευτών και αιρετών - Λοιπές επείγουσες διατάξεις» (Α' 136), και ιδιαίτερα: Τα άρθρα 63 και 64 αυτού που τροποποιούν το άρθρο 6 του ν. 3852/2010, προσθέτοντας νέα άρθρα 6Α και 6Β με τα οποία εισάγεται ο θεσμός του Γραμματέα Αποκεντρωμένης Διοίκησης ως Προϊστάμενος της Αποκεντρωμένης Διοίκησης και τα άρθρα 65 και 66 αυτού που αντικαθιστούν τα άρθρα 28 και 28Α του ν. 4325/2015 σχετικά με τη θέση και τις νέες αρμοδιότητες του Συντονιστή Αποκεντρωμένης Διοίκησης. Σύμφωνα με την παρ. 4 του άρθρου 64 του ν. 4954/2022: «Όπου στη νομοθεσία αναφέρεται ο Συντονιστής Αποκεντρωμένης Διοίκησης των άρθρων 28 και 28Α του ν. 4325/2015, νοείται εφεξής ο Γραμματέας της Αποκεντρωμένης Διοίκησης, εκτός από τις περιπτώσεις που ο Συντονιστής Αποκεντρωμένης Διοίκησης αναφέρεται ως Προϊστάμενος των οριζόντιων υποστηρικτικών υπηρεσιών της Αποκεντρωμένης Διοίκησης, όπως ορίζονται στην περ. β' της παρ. 2 του άρθρου 35 του ν. 4622/2019».

8. Την υπ' αρ. 86774/2022 (Υ.Ο.Δ.Δ. 1183) υπουργική απόφαση για τον διορισμό της Μαρίας Κοζυράκη στη θέση της Γραμματέως Αποκεντρωμένης Διοίκησης Κρήτης.

9. Την υπ’ αρ. οικ. 962/31-01-2023 απόφαση της Γραμματέως Αποκεντρωμένης Διοίκησης Κρήτης «Ανάθεση άσκησης αρμοδιοτήτων σε οργανικές μονάδες της Αποκεντρωμένης Διοίκησης Κρήτης και παροχή εξουσιοδότησης υπογραφής “Με εντολή Γραμματέα” («Μ.Ε.Γ.») αποφάσεων, εγγράφων και άλλων πράξεων, στους Προϊσταμένους των οργανικών μονάδων της Αποκεντρωμένης Διοίκησης Κρήτης» (Β’ 676).

10. Την υπ’ αρ. οικ. 8996/24-09-2025 απόφαση της Συντονίστριας Αποκεντρωμένης Διοίκησης Κρήτης με την οποία ορίζεται η Σερπετσιδάκη Χριστίνα του Κωνσταντίνου, Αναπληρώτρια Προϊσταμένη της Γενικής Διεύθυνσης Χωροταξικής, Περιβαλλοντικής και Αγροτικής Πολιτικής της Αποκεντρωμένης Διοίκησης Κρήτης (ΑΔΑ: ΨΒ0ΞΟΡ1Θ-ΘΚΩ).

11. Το υπ’ αρ. 152561/04-05-2026 (α.π. εισερχομένου 2042/05-05-2026) έγγραφο του Αυτοτελούς Τμήματος Συλλογικών Οργάνων Περιφέρειας Κρήτης με το οποίο διαβιβάστηκε η υπ’ αρ. 35/2026 (ΑΔΑ: ΨΡΚΜ7ΛΚ-91Ξ) απόφαση του Περιφερειακού Συμβουλίου Περιφέρειας Κρήτης με την οποία εγκρίθηκε η προσωρινή κυκλοφοριακή ρύθμιση - εργοταξιακή σήμανση στα πλαίσια εκτέλεσης του έργου του θέματος.

12. Το υπ’ αρ. 184085/26-05-2026 (α.π. εισερχομένου 2471/27-05-2026) έγγραφο της Διεύθυνσης Τεχνικών Έργων Π.Ε. Λασιθίου με το οποίο υποβλήθηκε ένα απόσπασμα google earth στη θέση των εκτελούμενων εργασιών καθώς και ελεγμένη και θεωρημένη η μελέτη της προσωρινής κυκλοφοριακής ρύθμισης - εργοταξιακής σήμανσης η οποία περιλαμβάνει ένα σχέδιο κλ. 1/200 και μία τεχνική έκθεση.

13. Την υπ’ αρ. 116560/03-04-2026 εισήγηση της Διεύθυνσης Τεχνικών Έργων Π.Ε. Λασιθίου.

14. Το γεγονός ότι, από την παραπάνω αναφερόμενη στο θέμα απόφαση του Περιφερειακού Συμβουλίου της Περιφέρειας Κρήτης, δεν προκαλείται πρόσθετη δαπάνη στον κρατικό προϋπολογισμό.

15. Το γεγονός ότι οι διατάξεις της παρούσας δεν αφορούν σε διοικητική διαδικασία για την οποία υπάρχει υποχρέωση καταχώρισης στο ΕΜΔΔ - ΜΙΤΟΣ, αποφασίζουμε:

Την έγκριση της υπ’ αρ. 35/2026 (ΑΔΑ: ΨΡΚΜ7ΛΚ-91Ξ) απόφασης του Περιφερειακού Συμβουλίου Περιφέρειας Κρήτης με την οποία εγκρίθηκε η προσωρινή κυκλοφοριακή ρύθμιση - εργοταξιακή σήμανση στο 2ο χλμ της υπ’ αρ. 20 επαρχιακής οδού Μύρτος - Γδόχια στην Π.Ε. Λασιθίου στα πλαίσια εκτέλεσης του έργου «Αποκατάσταση ζημιών στο τμήμα Μύρτος - Γδόχια της Ε.Ο. 20 Π.Ε. Λασιθίου».

Σύμφωνα με την μελέτη που υποβλήθηκε, για την εκτέλεση των εργασιών στο 2ο χλμ της υπ’ αρ. 20 επαρχιακής οδού Μύρτος - Γδόχια στην Π.Ε. Λασιθίου, η κυκλοφορία θα διεξάγεται με στένωση λωρίδων ελάχιστου πλάτους 3,00 μ. και μετατόπιση άξονα της οδού δυτικά. Η ζώνη έργων και οι ζώνες συναρμογής θα διαχωρίζονται από το κυκλοφορούμενο οδόστρωμα με πινακίδες οριοθέτησης διαδρόμου κυκλοφορίας με υπόδειξη κατεύθυνσης και αναλάμποντες φανούς καθώς και πλαστικά κολωνάκια. Στον εργοταξιακό-προσωρινό-μετατοπισμένο άξονα θα τοποθετηθούν πινακίδες οριοθέτησης διαδρόμου κυκλοφορίας με αναλάμποντες φανούς καθώς και πλαστικά κολωνάκια. Οι χρήστες της οδού θα ειδοποιούνται για την εκτέλεση των εργασιών σε απόσταση 400μ. και η ταχύτητα θα μειώνεται σε 30 χλμ/ώρα.

Σε όλες τις περιπτώσεις ο εργοταξιακός χώρος να περιφράσσεται.

Σε όλες τις περιπτώσεις να τηρούνται τα οριζόμενα στην υπό στοιχεία ΔΜΕΟ/Ο/613/2011 (Β’ 905) υπουργική απόφαση.

Όλες οι πινακίδες σήμανσης θα είναι σε κίτρινο φόντο (εργοταξιακές) και στους ιστούς τους θα είναι τοποθετημένες οι ανάλογες πρόσθετες πινακίδες Πρ-1, Πρ-2 καθώς και αναλάμποντες φανοί.

Η παραπάνω προσωρινή κυκλοφοριακή ρύθμιση - εργοταξιακή σήμανση θα εφαρμόζεται κατά τη διάρκεια της ημέρας και της νύκτας, θα επιτηρείται από την επίβλεψη και θα εποπτεύεται από τις αρμόδιες αρχές.

Ενδεικτική περιγραφή και απεικόνιση της προσωρινής κυκλοφοριακής ρύθμισης-εργοταξιακής σήμανσης υπάρχει στην τεχνική έκθεση και το σχέδιο τα οποία μας υποβλήθηκαν, πρωτότυπα των οποίων διατηρούνται στα αρχεία της Αποκεντρωμένης Διοίκησης Κρήτης (ΔΙΠΕΧΩΣ), εφόσον δεν αντίκεινται στους όρους και τις προϋποθέσεις της παρούσας απόφασης.

Κατά την εγκατάσταση της σήμανσης, την απεγκατάσταση της σήμανσης, την ρύθμιση καθώς και την είσοδο και έξοδο οχημάτων στον αποκλεισμένο εργοταξιακό χώρο, επιβάλλεται η υποβοήθηση με σηματωρούς ενδεδυμένους με την κατάλληλη εργοταξιακή περιβολή. Υποβοήθηση με σηματωρούς επιτρέπεται επίσης σε κάθε άλλη περίπτωση που αυτό κριθεί αναγκαίο από τον επιτόπου μηχανικό του έργου, σε περιπτώσεις αντιμετώπισης εκτάκτων απρόβλεπτων καταστάσεων που ενδεχομένως θέτουν σε κίνδυνο τους χρήστες της οδού.

Η επιφάνεια του κυκλοφορούμενου οδοστρώματος θα πρέπει να είναι σε καλή κατάσταση και καθαρή. Σε περίπτωση κατά την οποία στο οδόστρωμα μεταφέρονται λάσπες ή οποιαδήποτε άλλα υλικά, αυτά θα απομακρύνονται άμεσα, προκειμένου να διατηρείται το επίπεδο ασφαλείας της κυκλοφορίας σε ικανοποιητικό επίπεδο.

Με την παρούσα μελέτη δεν προβλέπονται τροποποιήσεις στην μόνιμη οριζόντια ή κατακόρυφη σήμανση της οδού. Όταν διαπιστώνονται βλάβες της μόνιμης σήμανσης ή προκαλούνται τέτοιες βλάβες, η σήμανση θα αποκαθίσταται.

Οι αναγκαίες παρεμβάσεις για την υλοποίηση των εν λόγω κυκλοφοριακών ρυθμίσεων (π.χ τοποθέτηση κατάλληλης οριζόντιας και κατακόρυφης σήμανσης, χρήση κατάλληλων υλικών κ.λπ.) θα είναι σύμφωνες με τον Κώδικα Οδικής Κυκλοφορίας, με τις προδιαγραφές του Υπουργείου Υποδομών Μεταφορών και Δικτύων (βλ. προοίμιο της παρούσας) και τις ισχύουσες ευρωπαϊκές προδιαγραφές.

Να εξασφαλιστεί η συντήρηση (τακτική και έκτακτη) της σήμανσης ώστε να διασφαλιστεί ότι θα παραμένει σε καλή κατάσταση καθ’ όλη τη χρονική διάρκεια εφαρμογής των ρυθμίσεων, όπως προβλέπεται από την σχετική νομοθεσία.

Η εγκατάσταση της εργοταξιακής σήμανσης να προηγηθεί της εκτέλεσης οποιασδήποτε άλλης εργασίας και θα πραγματοποιηθεί κατά τις διατάξεις ν. 5209/2025 (Κ.Ο.Κ.).

Μόνιμη υφιστάμενη σήμανση η οποία έρχεται σε σύγκρουση με αυτήν που προτείνεται θα πρέπει να απομακρυνθεί ή να καλυφθεί ώστε να αποφεύγεται η σύγχυση των χρηστών του οδικού δικτύου κάτω από οποιεσδήποτε συνθήκες.

Σε κάθε περίπτωση οι προτεινόμενες προσωρινές κυκλοφοριακές ρυθμίσεις πρέπει να υποστηρίζουν την ταχεία και ασφαλή διέλευση οχημάτων έκτακτης ανάγκης (ασθενοφόρα, πυροσβεστική, περιπολικά αστυνομίας), την ασφαλή πρόσβαση σε ιδιοκτησίες κ.α.

Σε κάθε περίπτωση οι προτεινόμενες προσωρινές κυκλοφοριακές ρυθμίσεις πρέπει να υποστηρίζουν την ομαλή, απρόσκοπτη και ασφαλή διεξαγωγή της κυκλοφορίας και οι εργασίες να γίνονται σε περιόδους με το μικρότερο δυνατό κυκλοφοριακό φόρτο και λαμβάνοντας υπόψη ιδιαίτερες συνθήκες που ενδέχεται να επικρατούν. Η εκτέλεση των εργασιών δε, δεν πρέπει να συμπίπτει με τυχόν εκτέλεση άλλων εργασιών στην περιοχή.

Σε κάθε περίπτωση και πριν την έναρξη των εκάστοτε εργασιών, να αποστέλλονται σχετικά δελτία τύπου και να ενημερώνονται εγκαίρως οι υπηρεσίες εκτάκτου ανάγκης.

Μετά το πέρας των εργασιών (ολοκλήρωση του έργου) οι εργοταξιακές πινακίδες και άλλα μέσα εργοταξιακής σήμανσης, καθώς και μπάζα, απορρίμματα, λοιπά υλικά κατασκευής κ.τ.λ. δεν επιτρέπεται να παραμένουν στην περιοχή.

Με την παρούσα απόφαση δεν νομιμοποιούνται τυχόν παράνομες ενέργειες ούτε υποκαθίστανται άλλες αδειοδοτήσεις και εγκρίσεις που τυχόν απαιτούνται για την υλοποίηση των εν λόγω παρεμβάσεων και την κατασκευή του υπόψη έργου.


Η εγκατάσταση της προσωρινής σήμανσης και η απομάκρυνσή της θα γίνεται με ευθύνη και έξοδα της αναδόχου, υπό την επίβλεψη της Διεύθυνσης Τεχνικών Έργων της Π.Ε. Λασιθίου. Η επιβλέπουσα υπηρεσία φέρει ακεραία την ευθύνη όσον αφορά τη συντήρηση της εργοταξιακής σήμανσης ή και επαναφοράς στην πρότερη κατάσταση σε κάθε περίπτωση μη συμμόρφωσης του αναδόχου προς τις εντολές της, (π.χ. διένεξη, έκπτωση κ.λπ.).

Η εν λόγω προσωρινή κυκλοφοριακή ρύθμιση - εργοταξιακή σήμανση θα ισχύει από τη δημοσίευση της παρούσας στο Φ.Ε.Κ. και μέχρι την ολοκλήρωση του έργου υπό την προϋπόθεση ότι δεν μεταβάλλονται οι κυκλοφοριακές συνθήκες.

Οι αρχές στις οποίες κοινοποιείται η παρούσα απόφαση παρακαλούνται να παρακολουθούν την ακριβή εκτέλεσή της όσον αφορά θέματα αρμοδιότητάς τους.

Κατά της παρούσας απόφασης επιτρέπεται προσφυγή στον Υπουργό Υποδομών και Μεταφορών, μέσα σε αποκλειστική προθεσμία τριάντα (30) ημερών. Επίσης κατά της παρούσας απόφασης μπορεί να ασκηθεί προσφυγή στα Διοικητικά Δικαστήρια και ενώπιον του Συμβουλίου της Επικρατείας.

Η ισχύς της παρούσας αρχίζει από τη δημοσίευσή της στην Εφημερίδα της Κυβερνήσεως.

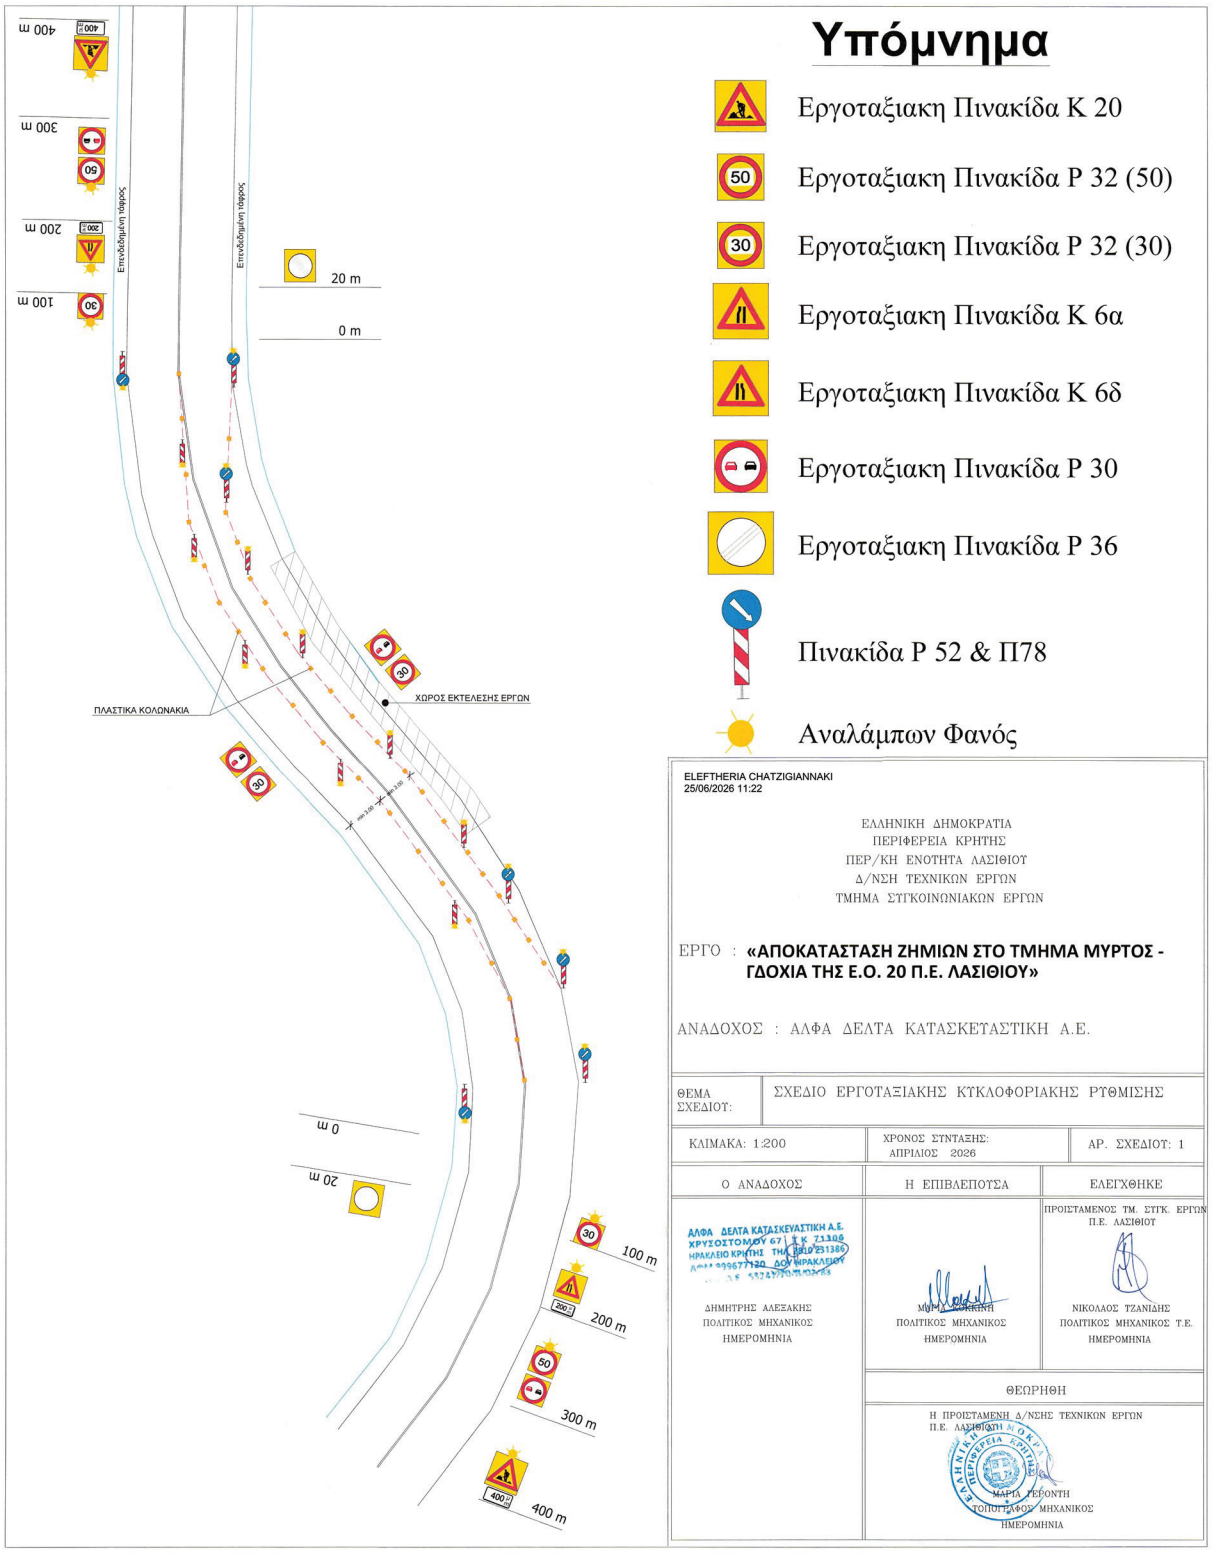

ΕΘΝΙΚΟ ΤΥΠΟΓΡΑΦΕΙΟ
Για τεχνικούς λόγους στο σχεδιάγραμμα, από το ηλεκτρονικό αρχείο, έγινε σμίκρυνση κατά ποσοστό 34%

Η απόφαση αυτή με το σχέδιο να δημοσιευθούν στην Εφημερίδα της Κυβερνήσεως.

Ηράκλειο, 24 Ιουνίου 2026

Με εντολή Γραμματέως Αποκεντρωμένης Διοίκησης
Η Αναπληρώτρια Προϊσταμένη Γενικής Διεύθυνσης
Χωροταξικής, Περιβαλλοντικής και Αγροτικής Πολιτικής

ΧΡΙΣΤΙΝΑ ΣΕΡΠΕΤΣΙΔΑΚΗ

ΕΘΝΙΚΟ ΤΥΠΟΓΡΑΦΕΙΟ

Το Εθνικό Τυπογραφείο αποτελεί δημόσια υπηρεσία υπαγόμενη στην Προεδρία της Κυβέρνησης και έχει την ευθύνη τόσο για τη σύνταξη, διαχείριση, εκτύπωση και κυκλοφορία των Φύλλων της Εφημερίδας της Κυβερνήσεως (ΦΕΚ), όσο και για την κάλυψη των εκτυπωτικών - εκδοτικών αναγκών του δημοσίου και του ευρύτερου δημόσιου τομέα (ν. 3469/2006/Α΄ 131 και π.δ. 29/2018/Α΄58).

1. ΦΥΛΛΟ ΤΗΣ ΕΦΗΜΕΡΙΔΑΣ ΤΗΣ ΚΥΒΕΡΝΗΣΕΩΣ (ΦΕΚ)

• Τα **ΦΕΚ σε ηλεκτρονική μορφή** διατίθενται δωρεάν στο **www.et.gr**, την επίσημη ιστοσελίδα του Εθνικού Τυπογραφείου. Όσα ΦΕΚ δεν έχουν ψηφιοποιηθεί και καταχωριστεί στην ανωτέρω ιστοσελίδα, ψηφιοποιούνται και αποστέλλονται επίσης δωρεάν με την υποβολή αιτήματος στην ηλεκτρονική διεύθυνση feksales@et.gr.

• Τα **ΦΕΚ σε έντυπη μορφή** διατίθενται σε μεμονωμένα φύλλα είτε απευθείας από το Τμήμα Πωλήσεων και Συνδρομητών, είτε ταχυδρομικά με την αποστολή αιτήματος παραγγελίας στην ηλεκτρονική διεύθυνση feksales@et.gr.

- Το κόστος ενός ασπρόμαυρου ΦΕΚ από 1 έως 16 σελίδες είναι 1,00 €, αλλά για κάθε επιπλέον οκτασέλιδο (ή μέρος αυτού) προσαυξάνεται κατά 0,20 €. Το κόστος ενός έγχρωμου ΦΕΚ από 1 έως 16 σελίδες είναι 1,50 €, αλλά για κάθε επιπλέον οκτασέλιδο (ή μέρος αυτού) προσαυξάνεται κατά 0,30 €.
- Το τεύχος Α.Σ.Ε.Π. διατίθεται δωρεάν.
- Υπάρχει δυνατότητα ετήσιας συνδρομής οποιουδήποτε τεύχους σε έντυπη μορφή μέσω του Τμήματος Πωλήσεων και Συνδρομητών.

• Τρόποι αποστολής κειμένων προς δημοσίευση:

Α. Αποστολή των εγγράφων προς δημοσίευση στο ΦΕΚ στην ηλεκτρονική διεύθυνση **https://eservices.et.gr**. Σχετικές εγκύκλιοι και οδηγίες στην ηλεκτρονική διεύθυνση του Εθνικού Τυπογραφείου (**www.et.gr**) στη διαδρομή **Ανακοινώσεις** → **Εγκύκλιοι**.

Β. Κατ’ εξαίρεση, όσοι πολίτες δεν διαθέτουν προηγμένη ψηφιακή υπογραφή μπορούν είτε να αποστέλλουν ταχυδρομικά, είτε να καταθέτουν με εκπρόσωπό τους κείμενα προς δημοσίευση εκτυπωμένα σε χαρτί στο Τμήμα Παραλαβής και Καταχώρισης Δημοσιευμάτων.

• Πληροφορίες, σχετικά με την αποστολή/κατάθεση εγγράφων προς δημοσίευση, την ημερήσια κυκλοφορία των Φ.Ε.Κ., με την πώληση των τευχών και με τους ισχύοντες τιμοκαταλόγους για όλες τις υπηρεσίες μας, περιλαμβάνονται στον ιστότοπο (www.et.gr). Επίσης μέσω του ιστότοπου δίδονται πληροφορίες σχετικά με την πορεία δημοσίευσης των εγγράφων, με βάση τον Κωδικό Αριθμό Δημοσιεύματος (ΚΑΔ). Πρόκειται για τον αριθμό που εκδίδει το Εθνικό Τυπογραφείο για όλα τα κείμενα που πληρούν τις προϋποθέσεις δημοσίευσης.

2. ΕΚΤΥΠΩΤΙΚΕΣ - ΕΚΔΟΤΙΚΕΣ ΑΝΑΓΚΕΣ ΤΟΥ ΔΗΜΟΣΙΟΥ

Το Εθνικό Τυπογραφείο ανταποκρινόμενο σε αιτήματα υπηρεσιών και φορέων του δημοσίου αναλαμβάνει να σχεδιάσει και να εκτυπώσει έντυπα, φυλλάδια, βιβλία, αφίσες, μπλοκ, μηχανογραφικά έντυπα, φακέλους για κάθε χρήση, κ.ά.

Επίσης σχεδιάζει ψηφιακές εκδόσεις, λογότυπα και παράγει οπτικοακουστικό υλικό.

Ταχυδρομική Διεύθυνση: **Καποδιστρίου 34, 10432 Αθήνα**

ΤΗΛΕΦΩΝΙΚΟ ΚΕΝΤΡΟ: 210 5279000

Ιστότοπος: **www.et.gr**

Πληροφορίες σχετικά με την λειτουργία του ιστότοπου: **helpdesk.et@et.gr**

Αποστολή εγγράφων προς δημοσίευση στο ΦΕΚ στην ηλεκτρονική διεύθυνση **https://eservices.et.gr**

ΕΞΥΠΗΡΕΤΗΣΗ ΚΟΙΝΟΥ

Πωλήσεις - Συνδρομές: (Ισόγειο, τηλ. 210 5279178 - 180)
Πληροφορίες: (Ισόγειο, Γραφείο 3 και τηλεφ. κέντρο 210 5279000)
Παραλαβή Δημοσιευτέας Ύλης: (Ισόγειο, τηλ. 210 5279139)

Ωράριο για το κοινό: Δευτέρα έως και Παρασκευή: 8:00 - 13:30

02039840107260006