09.07.2026 17:27:15
ΨΗΦΙΑΚΑ
ΥΠΟΓΕΓΡΑΜΜΕΝΟ
ΑΠΟ
VARVARA ZACHARAKI

ΕΦΗΜΕΡΙΔΑ
ΤΗΣ ΚΥΒΕΡΝΗΣΕΩΣ
ΤΗΣ ΕΛΛΗΝΙΚΗΣ ΔΗΜΟΚΡΑΤΙΑΣ

8 Ιουλίου 2026 | ΤΕΥΧΟΣ ΔΕΥΤΕΡΟ | Αρ. Φύλλου **4124**

ΑΠΟΦΑΣΕΙΣ

Αριθμ. 23492

Έγκριση της υπ' αρ. 153/2026 απόφασης του Δημοτικού Συμβουλίου του Δήμου Κοζάνης για τη λήψη μόνιμων μέτρων ρύθμισης της κυκλοφορίας αναφορικά με την απαγόρευση της ελεύθερης στάσης - στάθμευσης σε τμήμα της Επαρχιακής Οδού Κοιλάδας - Ακρινής εντός οικισμού Ρυακίου του Δήμου Κοζάνης, σύμφωνα με το άρθρο 55 του ΚΟΚ.

Ο ΓΡΑΜΜΑΤΕΑΣ ΑΠΟΚΕΝΤΡΩΜΕΝΗΣ ΔΙΟΙΚΗΣΗΣ
ΗΠΕΙΡΟΥ-ΔΥΤΙΚΗΣ ΜΑΚΕΔΟΝΙΑΣ

Έχοντας υπόψη:

Α. Τις διατάξεις:

1. Του ν. 5209/2025 «Κώδικας Οδικής Κυκλοφορίας και άλλες διατάξεις» (Α' 100) και ειδικότερα τα άρθρα 55 και 112 παρ. 16.

2. Του ν. 2503/1997 «Διοίκηση, οργάνωση στελέχωση της Περιφέρειας, ρύθμιση θεμάτων για την Τοπική Αυτοδιοίκηση και άλλες διατάξεις» (Α' 107).

3. Του ν. 2647/1998 «Μεταβίβαση αρμοδιοτήτων στις Περιφέρειες και την Αυτοδιοίκηση και άλλες διατάξεις» (Α' 237).

4. Του ν. 3852/2010 «Νέα αρχιτεκτονική της Αυτοδιοίκησης και της Αποκεντρωμένης Διοίκησης - Πρόγραμμα Καλλικράτης» (Α' 87).

5. Του ν. 4325/2015 «Εκδημοκρατισμός της Διοίκησης - Καταπολέμηση Γραφειοκρατίας και Ηλεκτρονική Διακυβέρνηση» (Α' 47) και ιδίως τα άρθρα 28 και 28α, όπως αντικαταστάθηκαν από τα άρθρα 63 και 66 του ν. 4954/2022 (Α' 136).

6. Του ν. 4368/2016 «Μέτρα για την επιτάχυνση του κυβερνητικού έργου και άλλες διατάξεις» (Α' 21) και ιδίως το άρθρο 24.

7. Του ν. 4685/2020 «Εκσυγχρονισμός περιβαλλοντικής νομοθεσίας, ενσωμάτωση στην ελληνική νομοθεσία των Οδηγιών 2018/844 και 2019/692 του Ευρωπαϊκού Κοινοβουλίου και του Συμβουλίου και λοιπές διατάξεις» (Α' 92) και ιδίως το άρθρο 94.

8. Τον ν. 5027/2023 «Σύστημα Καινοτομίας στον δημόσιο τομέα - Ρυθμίσεις Γενικής Γραμματείας Ανθρωπίνου Δυναμικού Δημοσίου Τομέα - Ρυθμίσεις για τη λειτουργία των Ο.Τ.Α. α' και β' βαθμού και των αποκεντρωμένων διοικήσεων και για την ευζωία των ζώων συντροφιάς - Λοιπές επείγουσες ρυθμίσεις του Υπουργείου Εσωτερικών και άλλες διατάξεις» (Α' 48) και ιδίως το άρθρο 60.

9. Του π.δ. 141/2010 «Οργανισμός της Αποκεντρωμένης Διοίκησης Ηπείρου και Δυτικής Μακεδονίας» (Α' 234).

10. Της υπό στοιχεία ΔΜΕΟ/ε/οικ./720/13-11-1992 εγκυκλίου ΥΠΕΧΩΔΕ «Τεχνικές Οδηγίες Κατακόρυφης Σήμανσης τυπικού οδικού δικτύου» (εγκ. 3/92).

11. Της υπό στοιχεία ΔΙΠΑΔ/οικ./502/2003 υπουργικής απόφασης «Έγκριση Τεχνικής προδιαγραφής σήμανσης εκτελούμενων οδικών έργων εντός και εκτός κατοικημένων περιοχών ως ελάχιστα όρια» (Β' 946).

12. Της υπό στοιχεία ΔΜΕΟ/Ο/613/2011 υπουργικής απόφασης «Έγκριση Προδιαγραφών και οδηγιών σήμανσης εκτελούμενων έργων (ΟΜΟΕ-ΣΕΕΟ)» (Β’ 905).

13. Της υπ’ αρ. 12943/15-03-2023 απόφασης του Γραμματέα Αποκεντρωμένης Διοίκησης Ηπείρου - Δυτ. Μακεδονίας «Μεταβίβαση αρμοδιοτήτων και παροχή εξουσιοδότησης υπογραφής διοικητικών πράξεων και εγγράφων "Με εντολή Γραμματέα Αποκεντρωμένης Διοίκησης Ηπείρου - Δυτικής Μακεδονίας" στον Προϊστάμενο Γενικής Διεύθυνσης Χωροταξικής, Περιβαλλοντικής και Αγροτικής Πολιτικής και στους Προϊστάμενους των Υπηρεσιών της Γενικής Διεύθυνσης της Χωροταξικής, Περιβαλλοντικής και Αγροτικής Πολιτικής της Αποκεντρωμένης Διοίκησης Ηπείρου - Δυτικής Μακεδονίας» (Β’ 1772).

14. Της υπ’ αρ. 40281/22-07-2025 (ΥΟΔΔ 901) απόφασης του Υπουργού Εσωτερικών με την οποία διορίστηκε μετακλητός Γραμματέας της Αποκεντρωμένης Διοίκησης Ηπείρου-Δυτικής Μακεδονίας ο Σάββας Ιωάννης του Κωνσταντίνου.

15. Της υπ’ αρ. 41526/12-09-2025 (ΑΔΑ ΨΙΥΧΟΡ1Γ-ΣΕΤ) απόφασης του Συντονιστή της Α.Δ.Η.Δ.Μ. για τον ορισμό του Μαρκαντωνάτου Ξενοφώντα του Γρηγορίου ως Αναπληρωτή Προϊσταμένου της Γενικής Διεύθυνσης Χωροταξικής Περιβαλλοντικής και Αγροτικής Πολιτικής της Α.Δ.Η.Δ.Μ.

Β. Το γεγονός ότι δεν προκαλείται δαπάνη σε βάρος του κρατικού προϋπολογισμού

Γ. Το γεγονός ότι οι διατάξεις της παρούσας δεν αφορούν σε διοικητική διαδικασία για την οποία υπάρχει υποχρέωση καταχώρισης στο ΕΜΔΔ-ΜΙΤΟΣ.

Δ. Τα στοιχεία του υποβληθέντος φακέλου:

1. Το υπ’ αρ. 15099/19-05-2026 (υπ’ αρ. ΠΕ.ΧΩ.ΣΧ. Δυτ. Μακεδονίας 18595/26-05-2026) έγγραφο της Διεύθυνσης Διοικητικών Υπηρεσιών του Δήμου Κοζάνης με συνημμένο φάκελο.

2. Το υπ’αρ. 19837/03-06-2026 έγγραφο της ΔΙ.ΠΕ.ΧΩ.ΣΧ. προς το Τμήμα Διοικητικού Οικονομικού Ν. Κοζάνης την Α.Δ.Η.-Δ.Μ. για τον έλεγχο νομιμότητας.

3. Το υπ’ αρ. 19902/04-06-2026 έγγραφο του Τμήματος Διοικητικού Οικονομικού Νομού Κοζάνης της Δ/νσης Διοίκησης της Α.Δ.Η.-Δ.Μ. αναφορικά με τον έλεγχο νομιμότητας της υπ’ αρ. 153/2026 απόφασης του Δ.Σ. του Δήμου Κοζάνης.

4. Την υπ’ αρ. 153/2026 ομόφωνη απόφαση του Δημοτικού Συμβουλίου Κοζάνης αναφορικά με την έγκριση των προτεινόμενων μόνιμων κυκλοφοριακών ρυθμίσεων στην Δ.Κ. Κοζάνης του Δήμου Κοζάνης.

5. Το υπ’ αρ. 19498/24-06-2026 (υπ’ αρ. ΠΕ.ΧΩ.ΣΧ. Δυτ. Μακεδονίας 22902/24-06-2026) έγγραφο της Διεύθυνσης Τεχνικών Υπηρεσιών του Δήμου Κοζάνης με το οποίο υποβλήθηκαν συμπληρωματικά στοιχεία.

6. Την εγκεκριμένη και θεωρημένη από την Διεύθυνση Τεχνικών Υπηρεσιών του Δήμου Κοζάνης τεχνική έκθεση και το χάρτη που τη συνοδεύουν.

Και επειδή:

1) Από τα στοιχεία της εγκεκριμένης από την αρμόδια υπηρεσία του Δήμου Κοζάνης τεχνικής έκθεσης (Β5 σχετικό) προκύπτει ότι:

i) η Επαρχιακή Οδός Κοιλάδας Ακρινής εντός του οικισμού Ρυακίου είναι διπλής κατεύθυνσης και στο τμήμα μεταξύ των οικοδομικών τετραγώνων 12,13,20,21,18,10,7 έχει πλάτος 11,70 μ. με πεζοδρόμια πλάτους 1,35 εκατέρωθεν. Στο τμήμα μπροστά από τα οικοδομικά τετράγωνα 26,27,34 το πλάτος της οδού είναι 15,40μ. με πεζοδρόμια πλάτους 1,35μ. έμπροσθεν του ΟΤ 26 και 2.55μ. έμπροσθεν των ΟΤ 27 και 34,

ii) επί της οδού δεν υφίσταται ρυθμιστική σήμανση απαγόρευσης στάσης και στάθμευσης,

iii) η συγκεκριμένη ρύθμιση απαιτείται λόγω της άναρχης στάθμευσης επί της οδού καθώς και της έντονης κυκλοφοριακής δραστηριότητας στο εν λόγω τμήμα και συμβάλει στην βελτίωση των κυκλοφοριακών συνθηκών.

iv) έχουν ληφθεί υπόψη τα υφιστάμενα χαρακτηριστικά της περιοχής (μορφολογικά, γεωμετρικά, κυκλοφοριακά),

v) η προτεινόμενη διαμόρφωση δε διαφοροποιεί την υφιστάμενη λειτουργία της οδού και δεν μεταβάλλει τα χαρακτηριστικά του οδοστρώματος και τις συνθήκες κυκλοφορίας,

vi) έχουν ληφθεί υπόψη οι περιορισμοί στάσης και στάθμευσης του άρθρου 38 του ΚΟΚ,

2) Το Δημοτικό Συμβούλιο του Δήμου Κοζάνης με την 153/2026 απόφασή του ενέκρινε την τοποθέτηση κατακόρυφης ρυθμιστικής σήμανσης Ρ-40 (απαγορεύεται η στάση και η στάθμευση) εκατέρωθεν της Επαρχιακής Οδού Κοιλάδας Ακρινής εντός του οικισμού Ρυακίου στο τμήμα μεταξύ των οικοδομικών τετραγώνων 12,13,20,21,18,10,7 καθώς και έμπροσθεν του ΟΤ 26 με κατεύθυνση προς Ακρινή, αποφασίζουμε:

Την έγκριση σύμφωνα με το άρθρο 55 του ν. 5209/2025 της υπ’ αρ. 153/2026 απόφασης του Δημοτικού Συμβουλίου του Δήμου Κοζάνης, για τη λήψη μόνιμων μέτρων ρύθμισης της κυκλοφορίας αναφορικά με την τοποθέτηση κατακόρυφης ρυθμιστικής σήμανσης Ρ-40 (απαγορεύεται η στάση και η στάθμευση) εκατέρωθεν

της Επαρχιακής Οδού Κοιλάδας Ακρινής εντός του οικισμού Ρυακίου στο τμήμα μεταξύ των οικοδομικών τετραγώνων 12,13,20,21,18,10,7 καθώς και έμπροσθεν του ΟΤ 26 με κατεύθυνση προς Ακρινή σύμφωνα και με τους συνημμένους χάρτες.

Η εν λόγω έγκριση χορηγείται με τις παρακάτω προϋποθέσεις:

1) Η Υπηρεσία του Δήμου Κοζάνης η οποία είναι αρμόδια για τη συντήρηση των προαναφερόμενων δημοτικών οδών να λαμβάνει μέριμνα έτσι ώστε:

• Τα μέτρα που λαμβάνονται με την παρούσα απόφαση θα ισχύουν από την τοποθέτηση των οικείων πινακίδων σήμανσης και την κατάργηση των υφιστάμενων που έρχονται σε αντίθεση με τη νέα σήμανση.

• Να τηρούνται απαρέγκλιτα τα όσα αναγράφονται στην Τεχνική Έκθεση Κυκλοφοριακών Ρυθμίσεων της Διεύθυνσης Τεχνικών Έργων του Δήμου Κοζάνης βάσει της οποίας ελήφθη η εν λόγω Απόφαση του Δ.Σ. του Δήμου.

2) Μη νομιμοποίησης τυχόν παράνομων ενεργειών.

3) Να παρακολουθείται η ακριβής εκτέλεση των όρων που έχουν τεθεί με αυτή, από τις Αρχές προς τις οποίες αποστέλλεται, στα πλαίσια των αρμοδιοτήτων τους.


4) Οι τοποθετούμενες πινακίδες σήμανσης οδών πρέπει να είναι κατασκευασμένες και τοποθετημένες σύμφωνα με τις σχετικές προδιαγραφές του Υπουργείου Περιβάλλοντος, Χωροταξίας και Δημοσίων Έργων.

5) Η θέση των πινακίδων στα σχέδια είναι ενδεικτική και η τελική και ακριβής τοποθέτησή τους θα προσδιοριστεί από την επιβλέπουσα Υπηρεσία στα πλαίσια της έγκρισης της μελέτης εφαρμογής της σήμανσης σύμφωνα με το άρθρο 14 παρ. 2 του ΚΟΚ.

Η παρούσα απόφαση έχει εφαρμογή μετά την δημοσίευσή της στην Εφημερίδα της Κυβερνήσεως.

Ο Δήμος Κοζάνης στον οποίο κοινοποιείται η παρούσα απόφαση παρακαλείται για τις δικές του ενέργειες.

Κατά της παρούσας απόφασης επιτρέπεται, προσφυγή στον Υπουργό Υποδομών και Μεταφορών μέσα σε αποκλειστική προθεσμία τριάντα (30) ημερών.

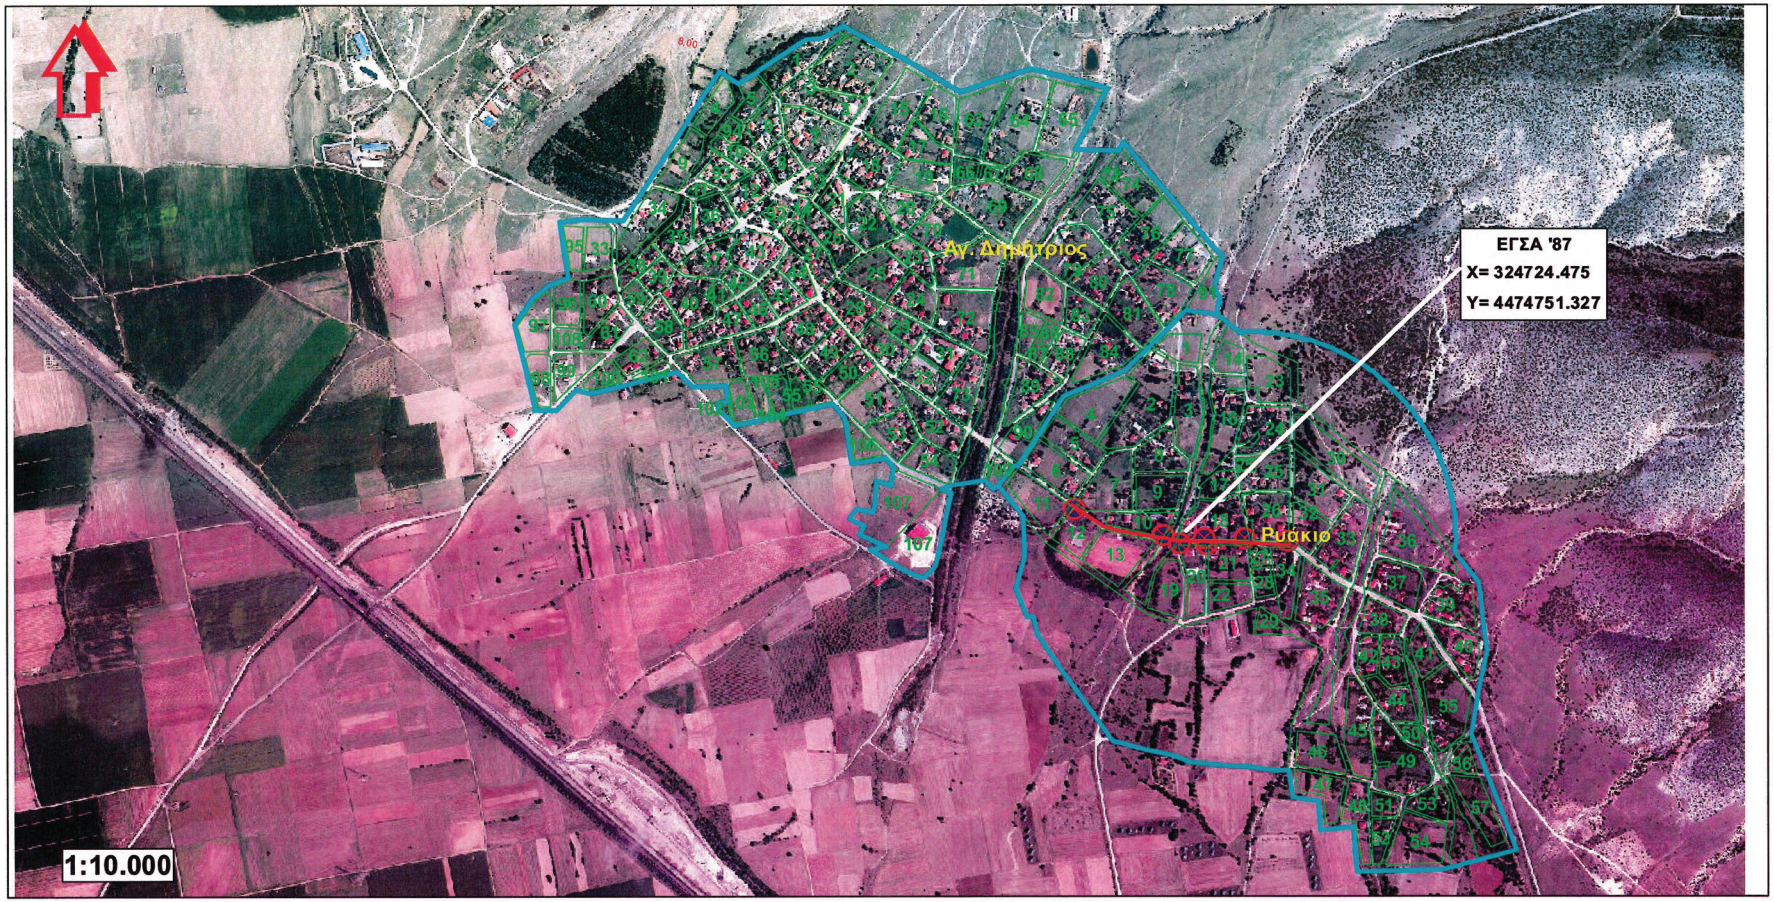

Συντάχθηκε 19-06- 2026

Ελέγχθηκε 19-06- 2026

Θεωρήθηκε 24- 6- 2026

ΕΘΝΙΚΟ ΤΥΠΟΓΡΑΦΕΙΟ
Για τεχνικούς λόγους στο σχεδιάγραμμα, από το ηλεκτρονικό αρχείο, έγινε σμίκρυνση κατά ποσοστό 59%


Ντίνα Χρυσούλα
Πολιτικός Μηχανικός ΤΕ

Ο Προϊστάμενος Τμήματος
Συντήρησης και Αυτεπιστασίας

Καρμαζής Ευθύμιος
Πολιτικός Μηχανικός ΠΕ

Ο Προϊστάμενος Διεύθυνσης
Τεχνικών Υπηρεσιών

Πεχλιβανίδης Μιχαήλ
Μηχανολόγος Μηχανικός ΠΕ

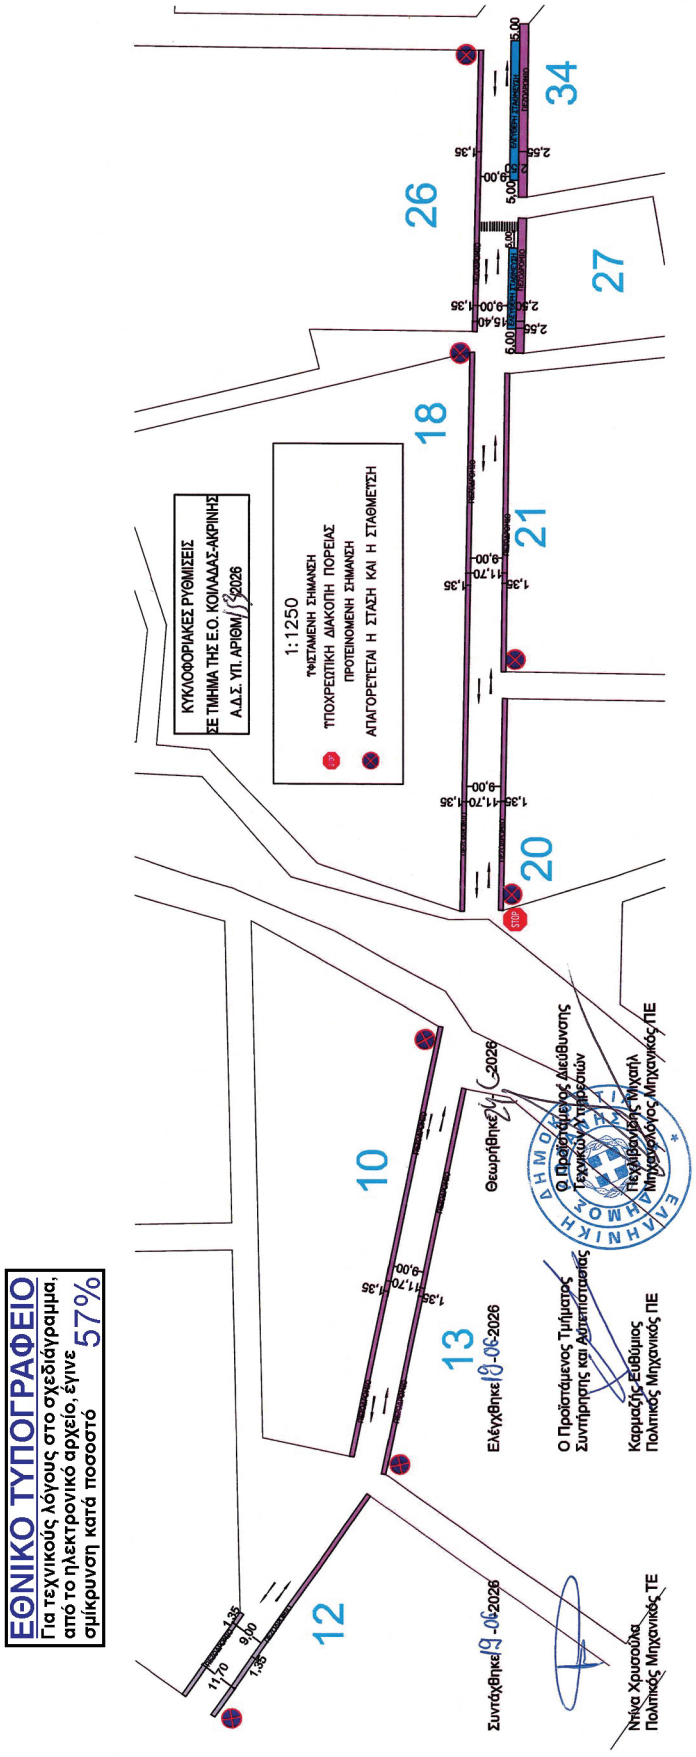
ΚΥΚΛΟΦΟΡΙΑΚΕΣ ΡΥΘΜΙΣΕΙΣ
ΣΕ ΤΜΗΜΑ ΤΗΣ Ε.Ο. ΚΟΙΛΑΔΑΣ-ΑΚΡΙΝΗΣ
Α.Δ.Σ. ΥΠ. ΑΡΙΘΜ./ /2026
1:1250
ΥΦΙΣΤΑΜΕΝΗ ΣΗΜΑΝΣΗ
ΥΠΟΧΡΕΩΤΙΚΗ ΔΙΑΚΟΠΗ ΠΟΡΕΙΑΣ
ΠΡΟΤΕΙΝΟΜΕΝΗ ΣΗΜΑΝΣΗ
ΑΠΑΓΟΡΕΥΕΤΑΙ Η ΣΤΑΣΗ ΚΑΙ Η ΣΤΑΘΜΕΥΣΗ
34
26
27
18
21
20
10
13
12
STOP
Θεωρήθηκε 19-06-2026
Ο Προϊστάμενος Διεύθυνσης Τεχνικών Υπηρεσιών
Παναγιώτης Μιχαήλ
Πολιτικός Μηχανικός ΠΕ
Ελέγχθηκε 19-06-2026
Ο Προϊστάμενος Τμήματος Συντήρησης και Αξιοποίησης
Καραμαζής Ευθύμιος
Πολιτικός Μηχανικός ΠΕ
Συντάχθηκε 19-06-2026
Νίνα Χρυσούλα
Πολιτικός Μηχανικός ΤΕ
ΕΘΝΙΚΟ ΤΥΠΟΓΡΑΦΕΙΟ
Για τεχνικούς λόγους στο σχεδιάγραμμα, από το ηλεκτρονικό αρχείο, έγινε σμίκρυνση κατά ποσοστό 57%

Η απόφαση αυτή να δημοσιευθεί στην Εφημερίδα της Κυβερνήσεως.

Κοζάνη, 29 Ιουνίου 2026

Με εντολή Γραμματέα Αποκεντρωμένης Διοίκησης
Ο Αναπληρωτής Προϊστάμενος της Γενικής Διεύθυνσης
Χωροταξικής, Περιβαλλοντικής και Αγροτικής Πολιτικής

ΞΕΝΟΦΩΝ ΜΑΡΚΑΝΤΩΝΑΤΟΣ

ΕΘΝΙΚΟ ΤΥΠΟΓΡΑΦΕΙΟ
Καποδιστρίου 34, 104 32 Αθήνα
Τηλ. Κέντρο 210 5279000
Αποστολή εγγράφων προς δημοσίευση στο ΦΕΚ
στην ηλεκτρονική διεύθυνση **https://eservices.et.gr**
02041240807260006