



ΕΦΗΜΕΡΙΔΑ ΤΗΣ ΚΥΒΕΡΝΗΣΕΩΣ ΤΗΣ ΕΛΛΗΝΙΚΗΣ ΔΗΜΟΚΡΑΤΙΑΣ

18 Σεπτεμβρίου 2026

ΤΕΥΧΟΣ ΔΕΥΤΕΡΟ

Αρ. Φύλλου 5669

ΑΠΟΦΑΣΕΙΣ

Αριθμ. 23925/ΜΟΕ

Έγκριση κυκλοφοριακών ρυθμίσεων στην Δημ. Κοινότητα Αγιάσου του Δήμου Μυτιλήνης (αρ. αποφ. Δ.Σ. 120/2026).

Η ΓΡΑΜΜΑΤΕΑΣ ΑΠΟΚΕΝΤΡΩΜΕΝΗΣ ΔΙΟΙΚΗΣΗΣ ΑΙΓΑΙΟΥ

Έχοντας υπόψη:

1. Τις διατάξεις:

α. Των άρθρων 55, 112 και 111 του Κώδικα Οδικής Κυκλοφορίας (ν. 5209/2025, Α' 100),

β. των άρθρων 747, 748, 749 και 752 παρ. 3, και των άρθρων 138 και 164 παρ. 1δ του Κώδικα Τοπικής Αυτοδιοίκησης (ν. 5314/2026, Α' 103),

γ. του π.δ. 143/2010 «Οργανισμός της Αποκεντρωμένης Διοίκησης Αιγαίου» (Α' 236).

2. Την υπ' αρ. 86784/19-12-2022 (Υ.Ο.Δ.Δ. 1183) απόφαση του Υπουργού Εσωτερικών, με την οποία η Μαριάννα Νικολαΐδου διορίζεται Γραμματέας Αποκεντρωμένης Διοίκησης Αιγαίου.

3. Την υπ' αρ. 1239/18-01-2023 (Β' 240, ΑΔΑ: 6Υ4ΜΟΡ1Ι-ΩΣΙ) απόφαση της Γραμματέως Αποκεντρωμένης Διοίκησης Αιγαίου «Μεταβίβαση αρμοδιοτήτων και παροχή εξουσιοδότησης υπογραφής διοικητικών πράξεων και εγγράφων "Με εντολή Γραμματέα" στον/-ην Προϊστάμενο/-η της Γενικής Διεύθυνσης Χωροταξικής, Περιβαλλοντικής και Αγροτικής Πολιτικής της Αποκεντρωμένης Διοίκησης Αιγαίου και στους/-ις Προϊσταμένους/-ες των οργανικών μονάδων αυτής».

4. Τις υπ' αρ. 49/2012, 1115/2012 και 819/2013 αποφάσεις του Δ' Τμήματος του Συμβουλίου της Επικρατείας, αναφορικά με τη διαδικασία θέσπισης κυκλοφοριακών και άλλων συναφών ρυθμίσεων από τους ΟΤΑ για τις οδούς αρμοδιότητάς τους.

5. Το υπ' αρ. 15109/13.05.2013 έγγραφο του Υπουργείου Εσωτερικών «Εγκρίσεις αποφάσεων συλλογικών οργάνων των ΟΤΑ που αφορούν μέτρα ρύθμισης οδικής κυκλοφορίας από τους Γενικούς Γραμματείς Αποκεντρωμένων Διοικήσεων».

6. Την υπ' αρ. 15954/07.06.2024 απόφαση «Τροποποίηση της υπ' αρ. 1239/18-01-2024 απόφασης «Μεταβίβαση αρμοδιοτήτων και παροχή εξουσιοδότησης υπογραφής διοικητικών πράξεων και εγγράφων "Με εντολή Γραμματέα" στον/-ην Προϊστάμενο/-η της Γενικής Διεύθυνσης Χωροταξικής, Περιβαλλοντικής και Αγροτικής Πολιτικής της Αποκεντρωμένης Διοίκησης Αιγαίου και στους/-ις Προϊσταμένους/-ες των οργανικών μονάδων αυτής» (Β' 3815).

7. Την υπ' αρ. 298/2016 (ΑΔΑ:6ΨΩΜΩΛΦ-ΞΞΗ) απόφαση του Δημοτικού Συμβουλίου του Δήμου Λέσβου «Κανονισμός Λειτουργίας Πεζόδρομων και Κοινόχρηστων Χώρων».

8. Την υπ' αρ. 120/2026 (ΑΔΑ: ΨΛΙ946ΜΓΘΓ-1ΛΛ) απόφαση του Δημοτικού Συμβουλίου Μυτιλήνης και την εισήγηση και μελέτη της Διεύθυνσης Τεχνικών Υπηρεσιών του Δήμου Μυτιλήνης.

9. Το υπ' αρ. 15683/17-06-2026 έγγραφο του Τμήματος Διοίκησης Ν. Λέσβου της Διεύθυνσης Διοικητικού - Οικονομικού Βορείου Αιγαίου Αποκεντρωμένης Διοίκησης Αιγαίου, σύμφωνα με το οποίο η υπ' αρ. 120/2026 απόφαση του Δημοτικού Συμβουλίου του Δήμου Μυτιλήνης είναι νομοτύπως ληφθείσα.

10. Το από 10-09-26 μήνυμα ηλεκτρονικού ταχυδρομείου της Διεύθυνσης Τεχνικών Υπηρεσιών του Δήμου Μυτιλήνης με συμπληρωματικά στοιχεία.



11. Το γεγονός ότι για την εφαρμογή της υπ' αρ. 120/2026 απόφασης του Δημοτικού Συμβουλίου του Δήμου Μυτιλήνης δεν προκαλείται δαπάνη που θα βαρύνει τον προϋπολογισμό του Δήμου Μυτιλήνης, σύμφωνα με την απόφαση αυτή.

12. Το γεγονός ότι οι διατάξεις της παρούσας δεν αφορούν σε διοικητική διαδικασία για την οποία υπάρχει υποχρέωση καταχώρισης στο ΕΜΔΔ - ΜΙΤΟΣ, αποφασίζουμε:

Εγκρίνουμε τις κυκλοφοριακές ρυθμίσεις στη Δημοτική Κοινότητα Αγιάσου του Δήμου Μυτιλήνης, σύμφωνα με την σχετική μελέτη που θεωρήθηκε από τη Διεύθυνση Τεχνικών Υπηρεσιών του Δήμου και σύμφωνα με τα επισυναπτόμενα σχέδια Σ-2.1 και Σ-2.2.

Σύμφωνα με τη μελέτη, οι κυκλοφοριακές ρυθμίσεις συνίστανται σε μονοδρομήσεις επιμέρους οδών και διαδρομών, εποχιακή μετατροπή δημοτικών οδών σε οδούς ήπιας κυκλοφορίας και στην περιοδική πεζοδρόμησή τους με χρονικό διάστημα εφαρμογής από 1η Ιουνίου μέχρι 30η Νοεμβρίου κάθε έτους. Εξαιρούνται του μέτρου της περιοδικής πεζοδρόμησης τα οχήματα έκτακτης ανάγκης (ασθενοφόρα-οχήματα αστυνομίας-οχήματα πυροσβεστικής), καθώς και τα οχήματα καθαριότητας και λοιπών δημοτικών υπηρεσιών, με τις εξής προϋποθέσεις:

1. Να λαμβάνεται μέριμνα, ώστε με την εφαρμογή των προτεινόμενων κυκλοφοριακών ρυθμίσεων να μην επηρεάζονται οι υπηρεσίες των μέσων οδικής μαζικής μεταφοράς.

Οποιαδήποτε μεταβολή υπηρεσιών των Μέσων Οδικής Μαζικής Μεταφοράς ήθελε προκύψει συνέπεια εφαρμογής της παρούσας θα υλοποιείται αυστηρά και μόνο κατόπιν έκδοσης εγκριτικής Απόφασης του κατά περίπτωση αρμοδίου οργάνου.

2. Από την εφαρμογή των προτεινόμενων κυκλοφοριακών ρυθμίσεων δεν θα πρέπει να επηρεάζονται δυσμενώς τα Άτομα με Αναπηρία (ΑμεΑ).

3. Τα μέτρα που λαμβάνονται με την παρούσα απόφαση να ισχύουν από την τοποθέτηση των οικείων πινακίδων σήμανσης, των σηματοδοτών ή των διαγραμμίσεων στο οδόστρωμα, εκτός αν κατά τον χρόνο ισχύος των μέτρων αυτών η κυκλοφορία ρυθμίζεται από στελέχη της αρμόδιας Αστυνομικής Αρχής.

4. Την αυτοδίκαιη ανάκλησή της, σε περίπτωση μη τήρησης των όρων και των προϋποθέσεων που έχουν τεθεί από τους αρμόδιους φορείς καθώς και με την απόφαση αυτή.

5. Τη μη νομιμοποίηση τυχόν παράνομων ενεργειών.

6. Την παρακολούθηση της ακριβούς εκτέλεσης των όρων που έχουν τεθεί με αυτή από τις Αρχές προς τις οποίες αποστέλλεται, στα πλαίσια των αρμοδιοτήτων τους.

7. Να τηρούνται απαρέγκλιτα τα όσα αναγράφονται στην εισήγηση και μελέτη από την Διεύθυνση Τεχνικών Υπηρεσιών του Δήμου Μυτιλήνης, βάσει της οποίας ελήφθη η εν λόγω απόφαση του Δημοτικού Συμβουλίου Μυτιλήνης.


Η ασφάλεια οδικής κυκλοφορίας έως υλοποίησης των εν λόγω ρυθμίσεων, οι απαραίτητες σημάνσεις, η ενημέρωση των πολιτών που άπτονται των παραπάνω κυκλοφοριακών ρυθμίσεων καθώς και η υλοποίηση αυτών, αποτελούν μέριμνα και ευθύνη του Δήμου.

Η παρούσα απόφαση εκδίδεται μόνο ως προς την ρύθμιση οδικής κυκλοφορίας σε οδούς και σε χώρους που χρησιμοποιούνται για δημόσια κυκλοφορία οχημάτων, πεζών και ζώων και ουδόλως μπορεί να χρησιμοποιηθεί ως αποδεικτικό στοιχείο για τον χαρακτηρισμό αυτών και την νομιμότητά τους.

Η παρούσα δεν καλύπτει και δεν υποκαθιστά λοιπές απαιτούμενες κατά νόμο προβλεπόμενες στην περίπτωση γνωμοδοτήσεις (π.χ Συμβουλίου Αρχιτεκτονικής) και αδειοδοτήσεις. Οι όποιες γνωμοδοτήσεις και αδειοδοτήσεις, εφόσον απαιτούνται κατά την περίπτωση, να έχουν ληφθεί πριν την έναρξη των εργασιών.

Κατά της απόφασης αυτής μπορεί να ασκηθεί προσφυγή από οποιονδήποτε έχει έννομο συμφέρον ενώπιον του Υπουργού Υποδομών και Μεταφορών, μέσα σε διάστημα τριάντα (30) ημερών από τη λήψη της.



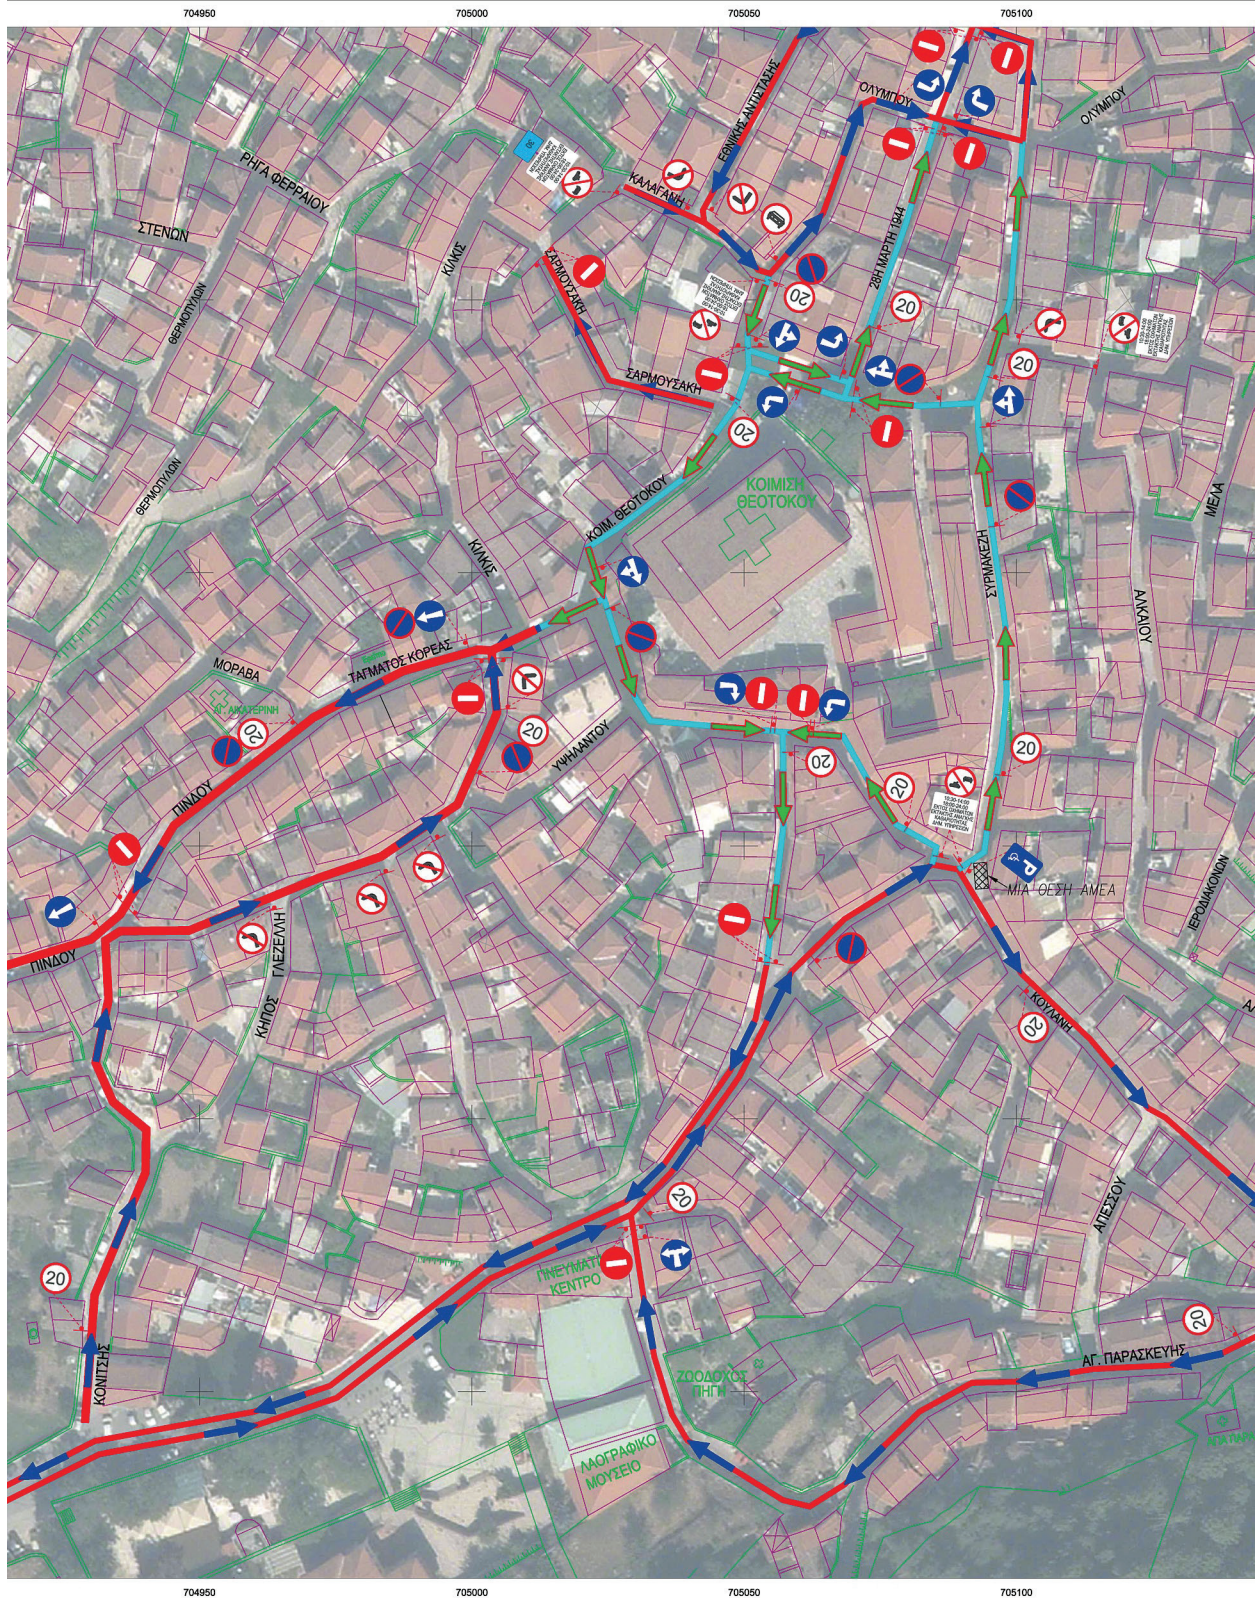



ΥΠΟΜΝΗΜΑ

- ΚΥΡΙΟΙ ΟΔΙΚΟΙ ΔΙΑΔΡΟΜΟΙ ΧΡΗΣΗΣ ΟΧΗΜΑΤΩΝ**
- ΠΕΡΙΟΔΙΚΗ ΠΕΖΟΔΡΟΜΗΣΗ ΚΕΝΤΡΟΥ ΑΓΙΑΣΟΥ**
ΑΠΑΓΟΡΕΥΣΗ ΕΙΣΟΔΟΥ ΟΧΗΜΑΤΩΝ ΕΠΟΧΙΑΚΑ
ΑΠΟ 1η ΙΟΥΝΙΟΥ ΕΩΣ 30 ΝΟΕΜΒΡΙΟΥ
ΑΠΟ 10.30 ΕΩΣ 14.00 & ΑΠΟ 18.00 ΕΩΣ 24.00
-ΤΜΗΜΑ ΟΔΟΥ ΑΓΙΑΣ ΤΡΙΑΔΟΣ, ΩΡΕΣ ΑΠΑΓΟΡΕΥΣΗΣ: 18.00-01.00
ΟΡΙΟ ΤΑΧΥΤΗΤΑΣ ΟΧΗΜΑΤΩΝ : 20 χλμ/ω
-ΕΞΑΙΡΟΥΝΤΑΙ ΟΧΗΜΑΤΑ ΕΚΤΑΚΤΗΣ ΑΝΑΓΚΗΣ, ΚΑΘΑΡΙΟΤΗΤΑΣ
ΚΑΙ ΔΗΜΟΤΙΚΩΝ ΥΠΗΡΕΣΙΩΝ
-ΟΧΗΜΑΤΑ ΤΡΟΦΟΔΟΣΙΑΣ ΕΚΤΟΣ ΤΩΝ ΩΡΩΝ ΠΕΡΙΟΔΙΚΗΣ
ΠΕΖΟΔΡΟΜΗΣΗΣ
- ΚΑΤΕΥΘΥΝΣΗ ΚΥΚΛΟΦΟΡΙΑΣ ΟΔΙΚΩΝ ΔΙΑΔΡΟΜΩΝ**
- ΚΑΤΕΥΘΥΝΣΗ ΚΥΚΛΟΦΟΡΙΑΣ ΟΔΩΝ ΗΠΙΑΣ ΚΥΚΛΟΦΟΡΙΑΣ
ΚΑΙ ΠΕΖΟΔΡΟΜΩΝ**
- ΘΕΣΗ ΣΤΑΘΜΕΥΣΗΣ ΑΜΕΑ**

ΚΥΚΛΟΦΟΡΙΑΚΗ ΣΗΜΑΝΣΗ ΠΕΡΙΟΧΗΣ ΜΕΛΕΤΗΣ

ΑΡ. ΧΑΡΤΗ : Σ-2.1

ΚΑΙΜΑΚΑ : 1:500

ΗΜΕΡΟΜΗΝΙΑ: ΜΑΡΤΙΟΣ 2026


ΓΙΑ ΤΗΝ ΣΥΝΤΑΞΗ
Ο ΜΕΛΕΤΗΤΗΣ:ΔΗΜΗΤΡΗΣ Ι. ΔΕΛΗΣ
ΠΟΛΙΤΙΚΟΣ ΜΗΧΑΝΙΚΟΣ Ε.Μ.Π.
ΜΕΛΕΤΗΤΗΣ
ΣΥΓΚΟΙΝΩΝΙΑΚΩΝ ΕΡΓΩΝΔΗΜΗΤΡΗΣ Ι. ΔΕΛΗΣ
ΠΟΛΙΤΙΚΟΣ ΜΗΧΑΝΙΚΟΣ Ε.Μ.Π.
ΓΑΡΥΤΟΥ Δ. Δ. ΔΟΥΛΑΣΚΕΡΗΣ
ΑΝΤ. ΔΑΡΤΣΕΛΗΣ-ΠΡΟΣ. ΕΠΙΜΕΤΗΣ
ΔΟΥ ΧΟΛΑΡΓΟΥ



ΕΛΕΓΘΗΚΕ

ΧΡΗΣΤΟΣ ΚΑΛΑΦΑΤΗΣ
ΠΟΛΙΤΙΚΟΣ ΜΗΧΑΝΙΚΟΣ Π.Ε.
ΑΝΑΠΛΗΡΩΤΗΣ ΠΡΟΙΣΤΑΜΕΝΟΣ
ΤΜΗΜ. ΣΥΓΚΟΙΝΩΝΙΩΝ & ΚΥΚΛΟΦΟΡΙΑΣΨηφιακό υπογεγραμμένο από CHRISTOS
ΚΑΛΑΦΑΤΗΣ
Ημερομηνία: 2026.08.17 14:12:35 EEST

ΘΕΩΡΗΘΗΚΕ

ΑΝΔΡΕΑΣ ΠΑΠΑΧΡΙΣΤΟΦΟΡΟΥ
ΠΟΛΙΤΙΚΟΣ ΜΗΧΑΝΙΚΟΣ Τ.Ε.
ΑΝΑΠΛΗΡΩΤΗΣ
ΠΡΟΙΣΤΑΜΕΝΟΣ
ΔΙΕΥΘ. ΤΕΧΝΙΚΩΝ ΥΠΗΡΕΣΙΩΝ
ΔΗΜΟΥ ΜΥΤΤΛΙΝΗΣΨηφιακό υπογεγραμμένο από ANDREAS
ΠΑΠΑΧΡΙΣΤΟΦΟΡΟΥ
Ημερομηνία: 2026.08.17 14:13:52 EEST

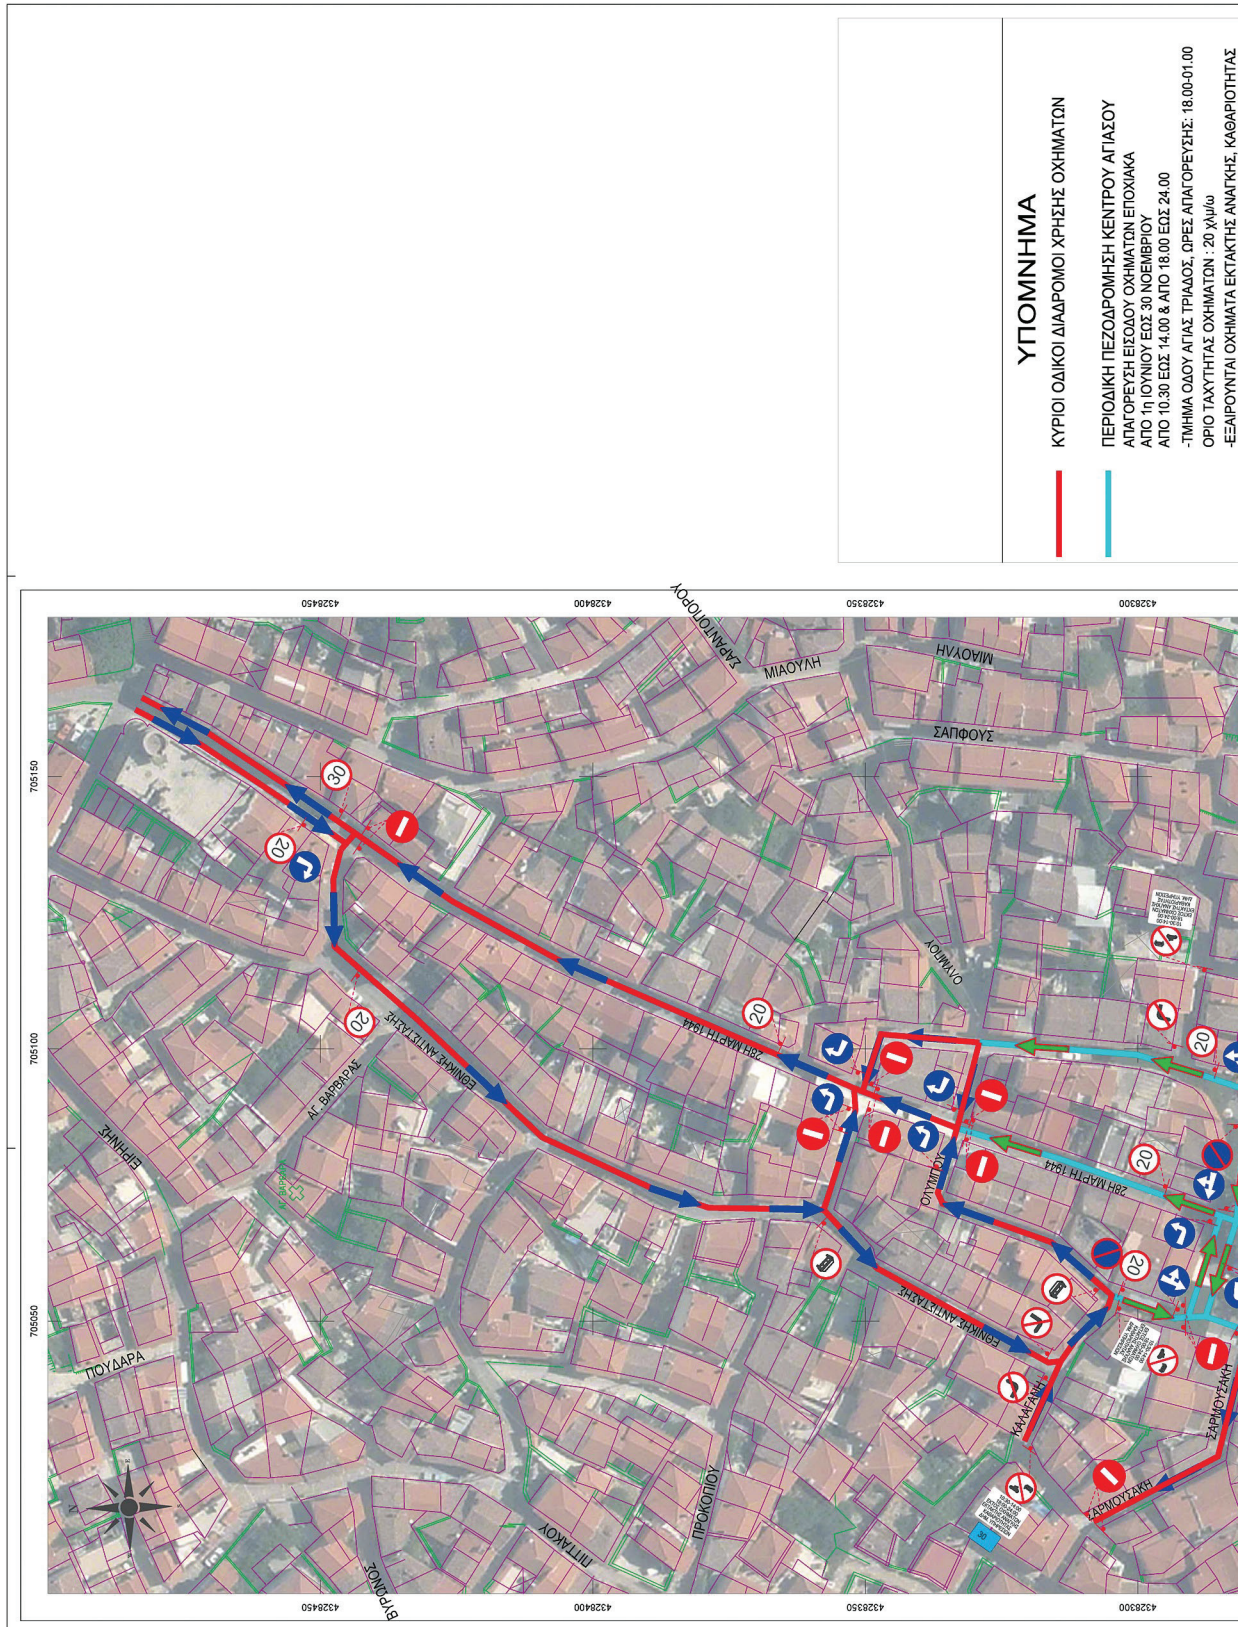

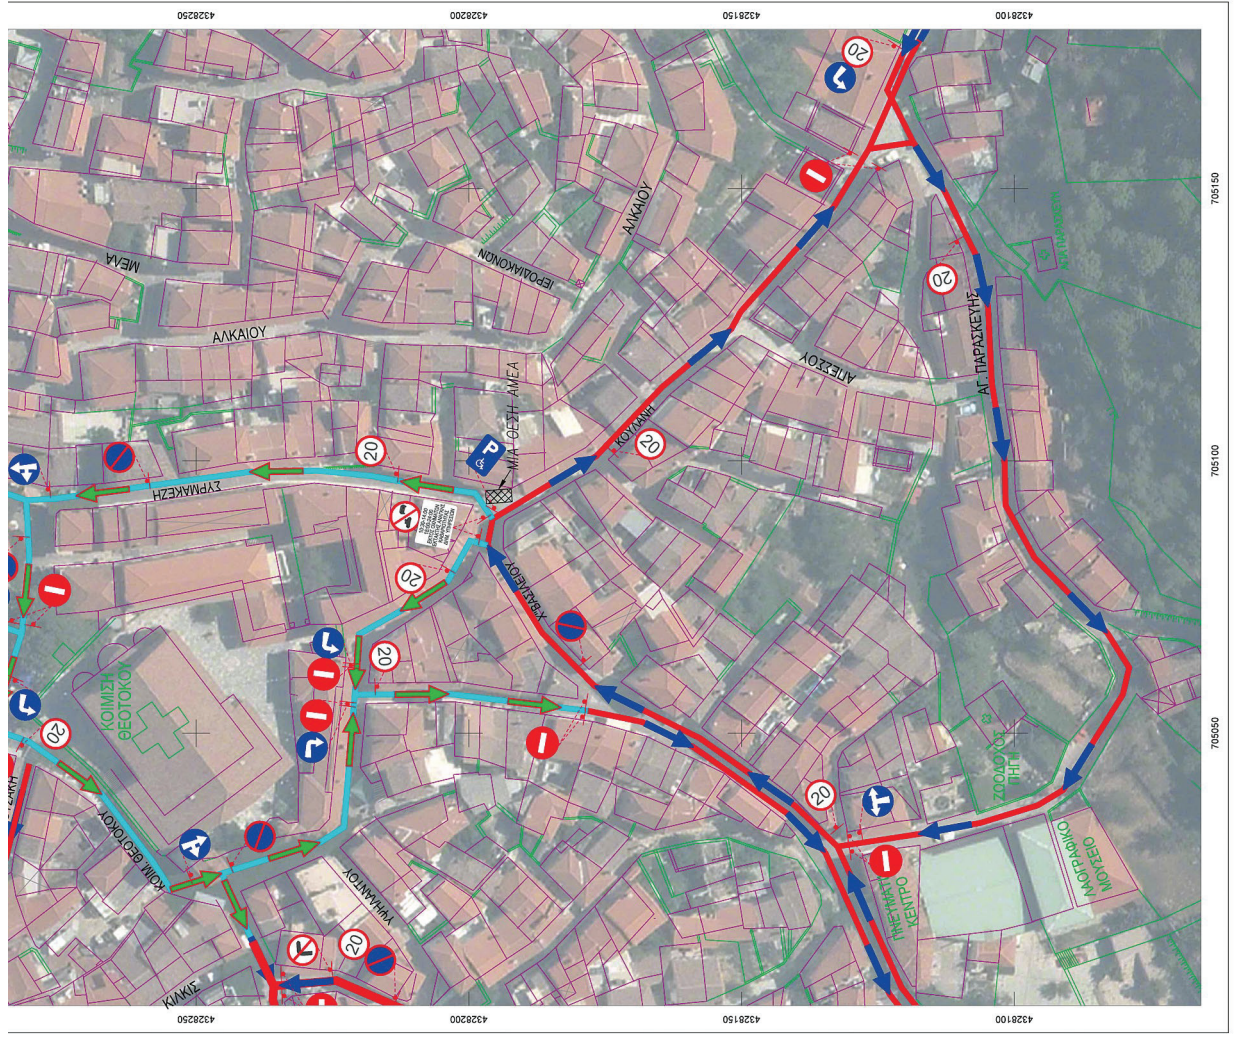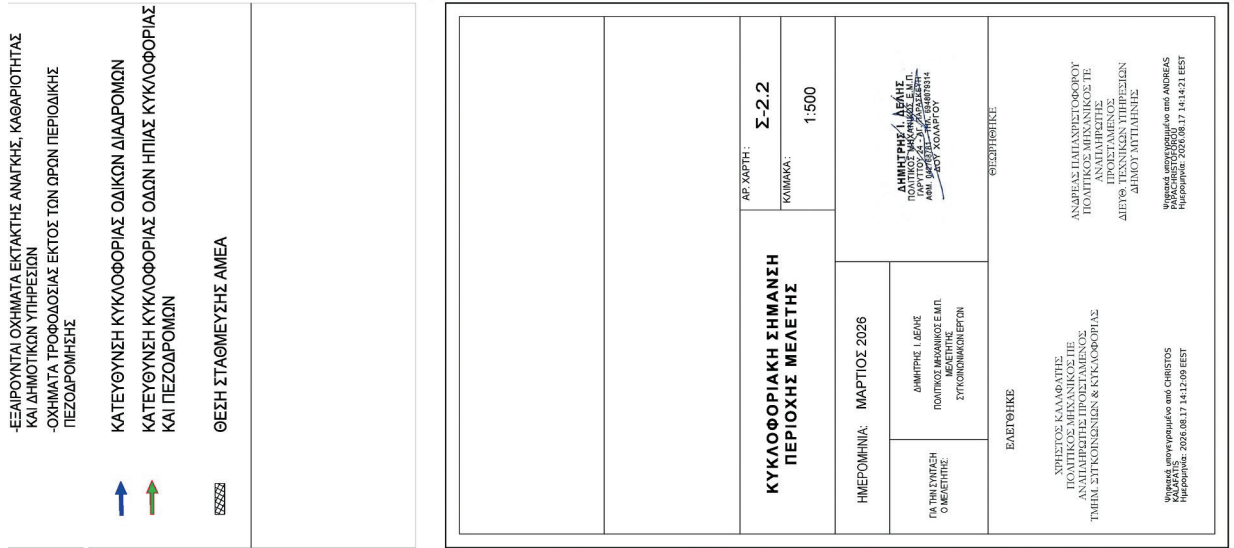



Η απόφαση αυτή να δημοσιευθεί στην Εφημερίδα της Κυβερνήσεως.

Πειραιάς, 14 Σεπτεμβρίου 2026

Με εντολή Γραμματέα Αποκεντρωμένης Διοίκησης
Ο Αναπληρωτής Προϊστάμενος Διεύθυνσης Τεχνικού Ελέγχου
ΚΩΝΣΤΑΝΤΙΝΟΣ ΝΤΟΥΦΕΞΗΣ-ΑΜΟΥΡΓΙΑΝΟΣ