



ΕΦΗΜΕΡΙΔΑ ΤΗΣ ΚΥΒΕΡΝΗΣΕΩΣ ΤΗΣ ΕΛΛΗΝΙΚΗΣ ΔΗΜΟΚΡΑΤΙΑΣ

24 Σεπτεμβρίου 2026

ΤΕΥΧΟΣ ΔΕΥΤΕΡΟ

Αρ. Φύλλου 5813

ΑΠΟΦΑΣΕΙΣ

Αριθμ. 17900

Αναγνώριση του φυσικού πόρου «Νερό της γεώτρησης (ΓΑΝ-1) Αγίου Νικολάου Κοπανού, Δήμου Ηρωικής Πόλεως Νάουσας Περιφερειακής Ενότητας Ημαθίας».

Η ΑΝΑΠΛΗΡΩΤΡΙΑ ΠΡΟΪΣΤΑΜΕΝΗ ΤΗΣ ΓΕΝΙΚΗΣ ΔΙΕΥΘΥΝΣΗΣ
ΤΟΥΡΙΣΤΙΚΗΣ ΠΟΛΙΤΙΚΗΣ ΤΟΥ ΥΠΟΥΡΓΕΙΟΥ ΤΟΥΡΙΣΜΟΥ

Έχοντας υπόψη:

1. Τα άρθρα 4, 5 και 8Α του ν. 3498/2006 «Ανάπτυξη ιαματικού τουρισμού και λοιπές διατάξεις» (Α' 230), όπως τροποποιήθηκαν με το άρθρο 66 του ν. 4582/2018 (Α' 208), το άρθρο 24 του ν. 4602/2019 (Α' 45) και τα άρθρα 16 και 17 του ν. 5121/2024 (Α' 106).
2. Τον ν. 4622/2019 «Επιτελικό Κράτος: οργάνωση, λειτουργία και διαφάνεια της Κυβέρνησης, των κυβερνητικών οργάνων και της κεντρικής δημόσιας διοίκησης» (Α' 133) και συγκεκριμένα την παρ. 1 του άρθρου 109.
3. Τον ν. 4727/2020 «Ψηφιακή Διακυβέρνηση [Ενσωμάτωση στην Ελληνική Νομοθεσία της Οδηγίας (ΕΕ) 2016/2102 και της Οδηγίας (ΕΕ) 2019/1024] - Ηλεκτρονικές Επικοινωνίες [Ενσωμάτωση στο Ελληνικό Δίκαιο της Οδηγίας (ΕΕ) 2018/1972] και άλλες διατάξεις» (Α' 184).
4. Τον ν. 3270/2004 «Αρμοδιότητες του Υπουργείου Τουριστικής Ανάπτυξης και θέματα τουρισμού» (Α' 187),
5. Το άρθρο 2 του π. δ. 123/2016 «Ανασύσταση Υπουργείου Τουρισμού» (Α' 208).
6. Το π. δ. 127/2017 «Οργανισμός Υπουργείου Τουρισμού» (Α' 157).
7. Την υπ' αρ. 9968/22.05.2026 απόφαση της Υπηρεσιακής Γραμματέως του Υπουργείου Τουρισμού «Μετακίνηση Προϊσταμένης Διεύθυνσης και Ορισμός Αναπληρώτριας Προϊσταμένης της Γενικής Διεύθυνσης Τουριστικής Πολιτικής του Υπουργείου Τουρισμού».
8. Την υπ' αρ. 16655/22.12.2006 απόφαση του Υπουργού Τουριστικής Ανάπτυξης «Διαδικασία αναγνώρισης ιαματικών φυσικών πόρων» (Β' 1932), όπως τροποποιήθηκε με τις υπ' αρ. 17414/2.10.2009 (Β' 2215), 1721/4.2.2013 (Β' 188) και 22527/30.10.2014 (Β' 2997), όμοιες αποφάσεις.
9. Την υπ' αρ. 13421/16.10.2012 απόφαση του Υπουργού Τουρισμού «Συγκρότηση της Επιτροπής Προστασίας Ιαματικών Φυσικών Πόρων του άρθρου 10 του ν. 3498/2006 (Α' 230)» (Υ.Ο.Δ.Δ. 461), όπως τροποποιήθηκε με τις υπ' αρ. 23070/14.10.2013 (Υ.Ο.Δ.Δ. 511), 15831/15.07.2014 (Υ.Ο.Δ.Δ. 446), 647/13.01.2015 (Υ.Ο.Δ.Δ. 30), 25887/14.12.2015 (Υ.Ο.Δ.Δ. 928), 6452/10.04.2017 (Υ.Ο.Δ.Δ. 175), 7826/05.05.2017 (Υ.Ο.Δ.Δ. 219), 13658/04.08.2017 (Υ.Ο.Δ.Δ. 403), 18964/09.10.2017 (Υ.Ο.Δ.Δ. 538), 21369/16.11.2017 (Υ.Ο.Δ.Δ. 625), 2789/11.02.2019 (Υ.Ο.Δ.Δ. 60), 12304/26.06.2019 (Υ.Ο.Δ.Δ. 418), 21666/05.12.2019 (Υ.Ο.Δ.Δ. 1100), 2081/05.02.2020 (Υ.Ο.Δ.Δ. 130), 6899/06.05.2020 (Υ.Ο.Δ.Δ. 370), 13252/19.08.2020 (Υ.Ο.Δ.Δ. 704), 4296/10.03.2021 (Υ.Ο.Δ.Δ. 230), 14165/06.08.2021 (Υ.Ο.Δ.Δ. 716), 4680/13.03.2024 (Υ.Ο.Δ.Δ. 386, διόρθωση σφάλματος Υ.Ο.Δ.Δ. 487), 5854/26.03.2026 (Υ.Ο.Δ.Δ. 448) αποφάσεις.



10. Την υπ' αρ. 24865/30.12.2016 αίτηση αναγνώρισης του φυσικού πόρου «Άγιος Νικόλαος Δ.Δ. Κοπανού» του Δήμου Ηρωικής Πόλεως Νάουσας, με τα συνημμένα σε αυτή δικαιολογητικά, καθώς και το υπ' αρ. 1580/29.01.2024 αίτημα για την εκ νέου εισαγωγή του φακέλου αναγνώρισης στην Ε.Π.Ι.Φ.Π.

11. Τα υπ' αρ. 8166/11.05.2017, 20833/07.11.2017, 25109/09.12.2025, 24591/03.12.2025, 7945/28.04.2026 και 9491/18.05.2026 αιτήματα του Δήμου, με συνημμένα συμπληρωματικά δικαιολογητικά.

12. Τα Πρακτικά των 47ης/28.09.2017, 48ης/17.10.2017, 73ης/25.06.2024 και 82ης/10.12.2025, συνεδριάσεων της Επιτροπής Προστασίας Ιαματικών Φυσικών Πόρων (Ε.Π.Ι.Φ.Π.).

13. Τη σύμφωνη γνώμη της Επιτροπής Προστασίας Ιαματικών Φυσικών Πόρων (Ε.Π.Ι.Φ.Π.) για την αναγνώριση του φυσικού πόρου «Νερό της γεώτρησης (ΓΑΝ-1) Αγίου Νικολάου Κοπανού Δήμου Ηρωικής Πόλεως Νάουσας Περιφερειακής Ενότητας Ημαθίας» ως ιαματικού, σύμφωνα με το άρθρο 4 του ν. 3498/2006 (Α' 130), όπως αποτυπώθηκε στη σχετική γνωμοδότησή της και στο Πρακτικό της 85ης συνεδρίασης/19.05.2026 της Επιτροπής, το οποίο διαβιβάστηκε στη Διεύθυνση Στρατηγικού Σχεδιασμού με το υπ' αρ. 145/30.06.2026 έγγραφο της Επιτροπής.

14. Το από τον Νοέμβριο 2024 τοπογραφικό διάγραμμα σε κλίμακα 1:1000 της διπλωματούχου Αγρονόμου Τοπογράφου Μηχανικού Α.Π.Θ. Δασκαλοπούλου Ι. Αντωνίας, εγκεκριμένο και θεωρημένο στις 09.09.2026 από το Τμήμα Μελετών και Τεχνικών Έργων της Διεύθυνσης Χωρικού Σχεδιασμού και Υποδομών και την Αν. Προϊσταμένη της Γενικής Διεύθυνσης Τουριστικής Πολιτικής του Υπουργείου Τουρισμού, ως προς την ορθότητα της θέσης του ιαματικού φυσικού πόρου, σύμφωνα με τις συντεταγμένες που αναγράφονται στη γνωμοδότηση της 85ης συνεδρίασης της Επιτροπής Προστασίας Ιαματικών Φυσικών Πόρων.

15. Το γεγονός ότι από τις διατάξεις της απόφασης αυτής, δεν προκαλείται δαπάνη σε βάρος του κρατικού προϋπολογισμού, αποφασίζει:

Άρθρο 1

Αναγνώριση Φυσικού Πόρου ως Ιαματικού

Αναγνωρίζεται ως ιαματικός, ο φυσικός πόρος «Νερό της γεώτρησης (ΓΑΝ-1) Αγίου Νικολάου Κοπανού Δήμου Ηρωικής Πόλεως Νάουσας Περιφερειακής Ενότητας Ημαθίας» ως ιαματικός με συντεταγμένες θέσης της υδροληψίας Ι.Φ.Π. σε ΕΓΣΑ '87: $X = 341817,922$ $Y = 4500976,36$ $H = 62,5$ m.

Άρθρο 2

Χαρακτηριστικά και Ιδιότητες Ιαματικού Φυσικού Πόρου

1. Ο φυσικός πόρος «Νερό της γεώτρησης (ΓΑΝ-1) Αγίου Νικολάου Κοπανού Δήμου Ηρωικής Πόλεως Νάουσας Περιφερειακής Ενότητας Ημαθίας» έχει θερμοκρασία: 18oC, ηλεκτρική αγωγιμότητα: 325 $\mu S/cm$, ενεργό οξύτητα (pH): 7.6, ραδιενεργά στοιχεία: ραδόνιο (Rn): 10 Bq/l, ράδιο (Ra) ≤ 0.1 Bq/l, ουράνιο (U): ≤ 0.1 Bq/l. Περιέχει: Mg^{2+} , HCO_3^- και K^+ . Αέρια: H_2S , CO_2 . Παροχή σε κυβικά μέτρα ανά ώρα: 52 m^3/h . Ο φυσικός πόρος χαρακτηρίζεται και ταυτοποιείται ως: ψυχρή, μαγνησιούχος, οξυανθρακική, καλιούχος, ασθενώς θειούχος ιαματική πηγή.

2. Ιαματικές ιδιότητες - Τρόπος Χρήσης:

1. Λουτροθεραπεία: σε περιπτώσεις παθήσεων του καλυπτήριου συστήματος και σε παθήσεις του μυοσκελετικού συστήματος καθώς και ρευματικών και αυτοάνοσων παθήσεων, με καθοδηγούμενη ενεργητική φυσική άσκηση στο νερό.

2. Ποσιθεραπεία: σε ποσότητα από 1L/d έως 2L/d και για χρονικό διάστημα 1 μηνός για παθήσεις του γαστρεντερικού συστήματος.

3. Εισπνοθεραπεία: σε περιπτώσεις ήπιας χρόνιας αποφρακτικής πνευμονοπάθειας.

4. Συνδυασμός εισπνοών και ρινοπλύσεων σε παθήσεις της μύτης.

Αντενδείξεις:

1. Λουτροθεραπεία: πρόσφατο έμφραγμα (έως προς 6 μηνών), λοιμώδεις δερματολογικές παθήσεις, λοιμώδεις γυναικολογικές παθήσεις, ογκολογικοί ασθενείς με συστηματική νόσο και λοιπές γενικές αντενδείξεις.

2. Ποσιθεραπεία: γνωστή λιθίαση του χοληδόχου πόρου και των νεφρών.

3. Εισπνοθεραπεία: τηλεαγγειεκτασίες του πνεύμονα και λοιμώδεις νόσοι του αναπνευστικού συστήματος.

4. Ρινοπλύσεις: όγκοι του βλεννογόνου της ρινικής κοιλότητας.

Σε κάθε περίπτωση απαιτείται εξατομικευμένη ιατρική εκτίμηση και παροχή σαφών ιατρικών οδηγιών για κάθε ασθενή υποψήφιο για τη λουτροθεραπεία/ποσιθεραπεία/εισπνοθεραπεία και ρινοπλύσεις.

**Άρθρο 3****Τοπογραφικό διάγραμμα**

Συνδημοσιεύεται με την παρούσα απόφαση σε φωτοσμίκρυνση, τοπογραφικό διάγραμμα του εν λόγω πόρου σε κλίμακα 1:1000 της διπλωματούχου Αγρονόμου Τοπογράφου Μηχανικού Α.Π.Θ. Δασκαλοπούλου Ι. Αντωνίας, το οποίο έχει εγκριθεί και θεωρηθεί στις 09.09.2026 από το Τμήμα Μελετών και Τεχνικών Έργων της Διεύθυνσης Χωρικού Σχεδιασμού και Υποδομών και την Προϊσταμένη της Γενικής Διεύθυνσης Τουριστικής Πολιτικής του Υπουργείου Τουρισμού, ως προς την ορθότητα της θέσης του ιαματικού φυσικού πόρου «Νερό της γεώτρησης (ΓΑΝ-1) Αγίου Νικολάου Κοπανού Δήμου Ηρωικής Πόλεως Νάουσας Περιφερειακής Ενότητας Ημαθίας».

Άρθρο 4**Υποχρέωση επικαιροποίησης δικαιολογητικών αναγνώρισης**


Σε δέκα (10) έτη από τη δημοσίευση της παρούσας απόφασης υποβάλλονται επικαιροποιημένα δικαιολογητικά αναγνώρισης, σύμφωνα με το άρθρο 8Α του ν. 3498/2006, άλλως ακολουθείται η διαδικασία άρσης αναγνώρισης.



ΑΠΟΣΠΑΣΜΑ ΟΡΘΟΦΩΤΟΧΑΡΤΗ ΜΕ ΤΗΝ ΘΕΣΗ ΤΟΥ ΑΚΙΝΗΤΟΥ ΚΑΙ ΤΗΝ ΑΚΤΙΝΑ 1000Μ.



ΑΠΟΣΠΑΣΜΑ ΔΙΑΝΟΜΗΣ ΑΓΡΟΚΗΤΗΜΑΤΩΝ ΚΟΠΑΝΟΥ & ΛΕΥΚΑΔΙΩΝ ΜΕ ΤΗΝ ΘΕΣΗ ΤΟΥ ΑΚΙΝΗΤΟΥ ΚΑΙ ΤΗΝ ΑΚΤΙΝΑ 1000Μ.

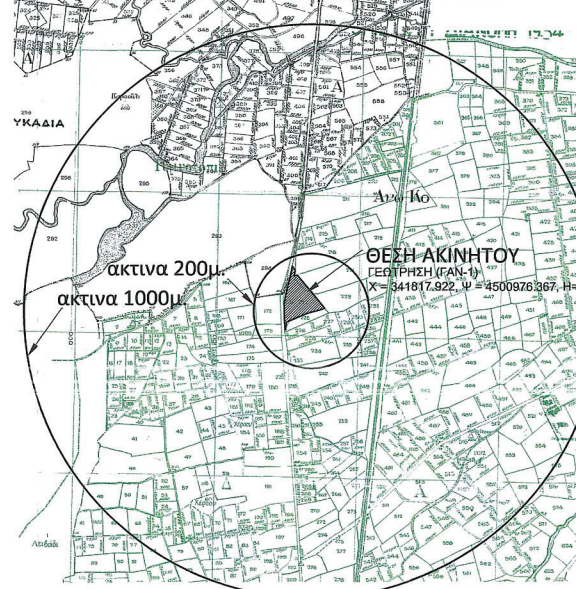

ΔΗΛΩΣΗ ΑΚΡΙΒΕΙΑΣ ΣΤΟΙΧΕΙΩΝ ΙΔΙΟΚΤΗΣΙΑΣ (Ν. 4030/2011)

ΟΗ κάτωθι υπογεγραμμένη/ή δηλώνει ότι τα όρια των εμφανιζόμενων γεωμετρήσεων, τα οποία αποτυπώνονται στο παρόν τοπογραφικό διάγραμμα και βρίσκονται στη θέση "Περιοχή Αγίου Νικολάου Κοπανού", της Δημοτικής Ενότητας Ανδερλίου του Δήμου Ν.Π. ΝΑΟΥΣΑΣ, της Π.Ε. Κεντρικής Μακεδονίας, με ΚΑΔΚ 160230312042, υποδείχθηκαν από εμένα. Δηλώνω επίσης ότι ευθύνωμαι για την ακρίβεια των δηλούμενων ορίων του γεωμετρικού, καθώς και για την ύπαρξη και το νόμιμο απολογικό διεκδίκησης του δικαιώματός μου να ζητήσω την έκδοση άδειας ενοικίασης.

Νάουσα 31/03/2026
Η ΔΗΛΟΥΣΑ
ΔΗΛΟΥΣΑ ΜΗΧΑΝΙΚΟΣ
ΑΝΤΩΝΙΑ ΔΑΣΚΑΛΟΠΟΥΛΟΥ
ΕΠΙΧΕΙΡΗΣΙΑΚΗ ΔΙΕΥΡΥΝΣΗ
ΕΠΙΧΕΙΡΗΣΙΑΚΗ ΔΙΕΥΡΥΝΣΗ
ΕΠΙΧΕΙΡΗΣΙΑΚΗ ΔΙΕΥΡΥΝΣΗ

ΔΗΛΩΣΗ Ν. 4685/2020 ΠΕΡΙ ΧΑΡΑΚΤΗΡΙΣΜΟΥ ΕΚΤΑΣΗΣ ΟΕ ΔΑΣΙΚΗΣ Ή ΜΗ

Σύμφωνα με το εδ. β της παρ 5 του άρθρου 20 του Ν.3889/2010, όπως ισχύει με το άρθρο 48 παρ 8β του Ν.4685/2020, δηλώνω υπεύθυνα ότι :

1) το γεωμετρικό με στοιχεία 1,Κ,Λ,Μ,Ν,Ξ,Ο,Ζ,7,8,5,4,3,2,1 εμβαδού 1715.06 τ.μ. όπως αυτό αποτυπώνεται στο παρόν τοπογραφικό διάγραμμα ανήκει σε περιοχή ΚΥΡΩΜΕΝΟΥ ΔΑΣΙΚΟΥ ΧΑΡΤΗ (Αποφ. 406250/9-11-2022, ΦΕΚ895/Δ/22),

δεν εμπίπτει στις προστατευτικές διατάξεις της δασικής νομοθεσίας (Π.Δ.).

2) το γεωμετρικό με στοιχεία Ρ,Σ,Τ,Υ,Φ,Χ,Ψ,13,12,11,10,9,8,Ρ εμβαδού 103.32 τ.μ. όπως αυτό αποτυπώνεται στο παρόν τοπογραφικό διάγραμμα ανήκει σε περιοχή ΚΥΡΩΜΕΝΟΥ ΔΑΣΙΚΟΥ ΧΑΡΤΗ (Αποφ. 406250/9-11-2022, ΦΕΚ895/Δ/22),

δεν εμπίπτει στις προστατευτικές διατάξεις της δασικής νομοθεσίας (Π.Δ.).

3) το γεωμετρικό με στοιχεία 1,2,3,4,5,6,7,Γ,Ι,8,9,10,11,12,13,Δ,Α,Β,Γ,Δ,Ε,Ζ,Η,Θ,Ι,1 εμβαδού 11604.25 τ.μ. όπως αυτό αποτυπώνεται στο παρόν τοπογραφικό διάγραμμα ανήκει σε περιοχή ΚΥΡΩΜΕΝΟΥ ΔΑΣΙΚΟΥ ΧΑΡΤΗ (Αποφ. 406250/9-11-2022, ΦΕΚ895/Δ/22), ανήκει στις ΔΑΣΙΚΕΣ ΕΝ ΓΕΝΕΙ ΕΚΤΑΣΕΙΣ ΤΩΝ ΠΑΡ. 1,2,3,4 ΚΑΙ 5 ΑΡΘΡΟΥ 3 Ν.998/79 ΟΠΩΣ ΙΣΧΥΕΙ (Π.Δ.)

Νάουσα 31/03/2026
Η ΔΗΛΟΥΣΑ ΜΗΧΑΝΙΚΟΣ

ΔΑΣΚΑΛΟΠΟΥΛΟΥ ΑΝΤΩΝΙΑ
ΑΡΧΟΝΤΟΣ ΤΟΠΟΓΡΑΦΟΥ ΔΕΔΕΥΜΕΝΟΣ Α.Π.Θ.
ΑΡΧΟΝΤΟΣ ΜΗΤΡΩΟΥ Τ.Ε.Ε. 90259
ΔΙΑΜΟΝΙΑΣ Ν. ΠΑΝΟΛΙΑ 59 200
ΤΗΛ. 23820 520011, 6311253846
Α.Φ.Μ. 147515225, Α.Ε.Π.Ε.Κ.Ε. (Π.Δ.Ε.Κ.Ε.)

ΔΗΛΩΣΗ Ν. 651/1977

Η υπογεγραμμένη Αντωνία Ι. Δασκαλοπούλου, Αγρονόμος Τοπογράφος Μηχανικός, δηλώνω υπεύθυνα ότι: το υπό στοιχεία Α,Β,Γ,Δ,Ε...Φ,Χ,Ψ,Ω,Α εμβαδού 13422.63 τ.μ. είναι ιδιοκτησία, με αριθμό Α.Τ. 222 της οριστικής διανομής 1934 αγροκτημάτων Κοπανού. Βρίσκεται σε περιοχή εκτός εγκεκριμένου σχεδίου και εκτός ορίων οικισμού, στην κτηριακή θέση "Άγιος Νικόλαος" στο αγροκτήμα Κοπανού, Τ.Κ. Κοπανού Δημοτικής Ενότητας Ανδερλίου, Δήμου Νέας Πόλης Νάουσας.

Σύμφωνα με τις πολεοδομικές διατάξεις του Ν.651/1977 είναι άρρητο και ΜΗ οικοδομήσιμο, δεν υπόκειται στις διατάξεις του Ν.1337/1983 και δεν οφείλει εισαγωγή σε γη και χρήμα.

Στην περιοχή λειτουργεί γραφείο κτηματολογίου. ΚΑΔΚ = 160230312042


Νάουσα 31/03/2026
Η ΔΗΛΟΥΣΑ ΜΗΧΑΝΙΚΟΣ

ANTONIA
DASKALOPOULOU
OU

Digitally signed by
ANTONIA
DASKALOPOULOU
Date: 2026.07.16 08:15:11
+03'00'

ΔΑΣΚΑΛΟΠΟΥΛΟΥ ΑΝΤΩΝΙΑ
ΑΡΧΟΝΤΟΣ ΤΟΠΟΓΡΑΦΟΥ ΔΕΔΕΥΜΕΝΟΣ Α.Π.Θ.
ΑΡΧΟΝΤΟΣ ΜΗΤΡΩΟΥ Τ.Ε.Ε. 90259
ΔΙΑΜΟΝΙΑΣ Ν. ΠΑΝΟΛΙΑ 59 200
ΤΗΛ. 23820 520011, 6311253846
Α.Φ.Μ. 147515225, Α.Ε.Π.Ε.Κ.Ε. (Π.Δ.Ε.Κ.Ε.)

ΟΔΟΠΟΡΙΚΟ ΣΚΑΡΙΦΗΜΑ

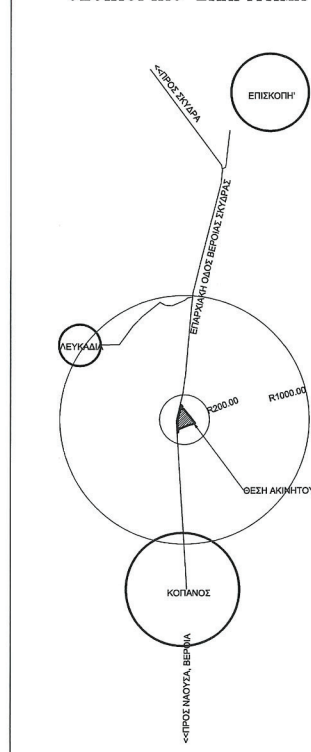

ΣΥΝΤΕΤΑΓΜΕΝΕΣ ΚΟΡΥΦΩΝ ΕΤΕΡΑ		
	X	Y
A	341725.756	4500911.285
B	341724.163	4500939.420
Γ	341723.727	4500950.000
Δ	341722.498	4500979.837
E	341722.746	4500999.370
Z	341723.072	4501003.764
H	341724.268	4501013.401
Θ	341725.353	4501020.319
I	341733.581	4501056.621
K	341744.063	4501097.494
Λ	341750.868	4501132.646
M	341760.167	4501120.920
N	341757.395	4501099.139
O	341768.193	4501101.487
Ξ	341817.662	4501042.759
Π	341862.881	4500986.671
P	341845.550	4500980.406
Σ	341840.039	4500978.778
T	341838.119	4500978.256
Υ	341816.022	4500972.483
Φ	341805.787	4500969.566
Χ	341796.070	4500966.039
Ψ	341755.215	4500948.078
Ω	341730.852	4500938.430

ΣΥΝΤΕΤΑΓΜΕΝΕΣ ΚΟΡΥΦΩΝ ΕΤΕΡΑ ΔΑΣΙΚΟΥ		
	X	Y
1	341743.699	4501026.075
2	341760.399	4501084.999
3	341773.969	4501066.749
4	341776.927	4501051.572
5	341788.516	4501048.230
6	341812.173	4501044.445
7	341818.522	4501041.694
8	341848.587	4500981.504
9	341845.292	4500980.573
10	341810.753	4500971.583
11	341804.558	4500969.751
12	341800.739	4500970.919
13	341750.550	4500946.231

ΣΥΝΤΕΤΑΓΜΕΝΕΣ ΚΟΡΥΦΩΝ		
	X	Y
ΠΗΓΗ (ΠΑΝ-1)	341796	45
ΓΕΩΤΡΗΣΗ (ΓΑΝ-1)	341834	45

ΕΘΝΙΚΟ ΤΥΠΟΓΡΑΦΕΙΟ
Για τεχνικούς λόγους στο σχεδιάγραμμα,
από το ηλεκτρονικό αρχείο, έγινε
σμίκρυνση κατά ποσοστό **38%**

EVGENIA KOSTOPOULOU
10/09/2026 08:58

IOANNIS THEANOS
09/09/2026 10:39


ALEXANDRA TSAMPIKA MANOU
09/09/2026 09:50





Εγκρίνεται κατ' εφαρμογή του άρθρου 5, παρ. 1 και 2 του Ν.3498/2006, όπως τροποποιήθηκε και ισχύει, ως προς την αναγνώριση του Ιατρικού Φυσικού Πόρου, «ΝΕΡΟ ΤΗΣ ΓΕΩΤΡΗΣΗΣ (ΓΑΝ-1) ΑΓΙΟΥ ΝΙΚΟΛΑΟΥ ΚΟΠΑΝΟΥ ΔΗΜΟΥ ΝΑΟΥΣΑΣ ΝΟΜΟΥ ΗΜΑΘΙΑΣ, σύμφωνα με τις συνεπαιγμένες της θέσης του, που αναγράφονται στη Γνωμοδότηση της 85/14.07.2026 Συνεδρίασης της Επιτροπής Προστασίας Ιατρικών Φυσικών Πόρων.

ΑΘΗΝΑ, 08.09.2026

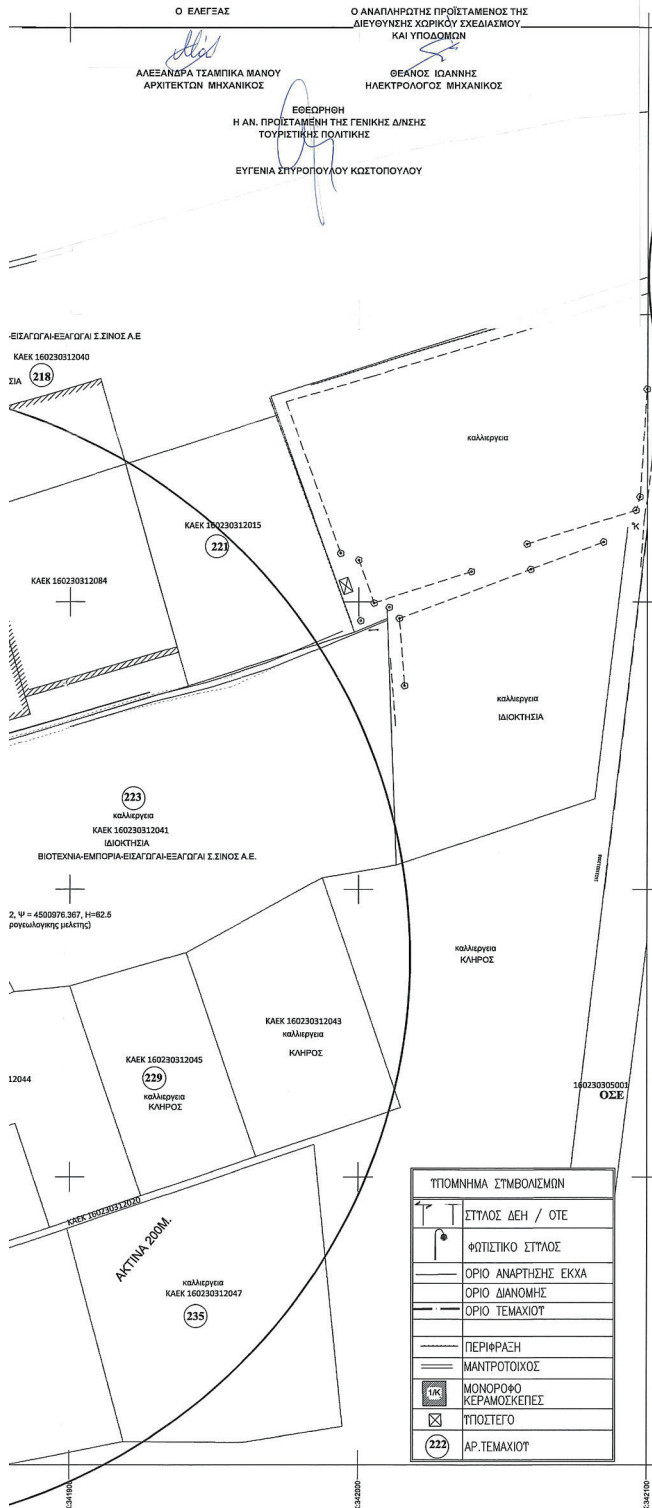



Η απόφαση αυτή να δημοσιευθεί στην Εφημερίδα της Κυβερνήσεως.

Αθήνα, 22 Σεπτεμβρίου 2026

Η Αναπληρώτρια Προϊσταμένη της Γενικής Διεύθυνσης

ΕΥΓΕΝΙΑ ΚΩΣΤΟΠΟΥΛΟΥ



ΕΘΝΙΚΟ ΤΥΠΟΓΡΑΦΕΙΟ

Το Εθνικό Τυπογραφείο αποτελεί δημόσια υπηρεσία υπαγόμενη στην Προεδρία της Κυβέρνησης και έχει την ευθύνη τόσο για τη σύνταξη, διαχείριση, εκτύπωση και κυκλοφορία των Φύλλων της Εφημερίδας της Κυβερνήσεως (ΦΕΚ), όσο και για την κάλυψη των εκτυπωτικών - εκδοτικών αναγκών του δημοσίου και του ευρύτερου δημόσιου τομέα (ν. 3469/2006/Α' 131 και π.δ. 29/2018/Α' 58).

1. ΦΥΛΛΟ ΤΗΣ ΕΦΗΜΕΡΙΔΑΣ ΤΗΣ ΚΥΒΕΡΝΗΣΕΩΣ (ΦΕΚ)

- Τα **ΦΕΚ σε ηλεκτρονική μορφή** διατίθενται δωρεάν στο **www.et.gr**, την επίσημη ιστοσελίδα του Εθνικού Τυπογραφείου. Όσα ΦΕΚ δεν έχουν ψηφιοποιηθεί και καταχωριστεί στην ανωτέρω ιστοσελίδα, ψηφιοποιούνται και αποστέλλονται επίσης δωρεάν με την υποβολή αιτήματος στην ηλεκτρονική διεύθυνση **feksales@et.gr**.
- Τα **ΦΕΚ σε έντυπη μορφή** διατίθενται σε μεμονωμένα φύλλα είτε απευθείας από το Τμήμα Πωλήσεων και Συνδρομητών, είτε ταχυδρομικά με την αποστολή αιτήματος παραγγελίας στην ηλεκτρονική διεύθυνση **feksales@et.gr**.
 - Το κόστος ενός ασπρόμαυρου ΦΕΚ από 1 έως 16 σελίδες είναι 1,00 €, αλλά για κάθε επιπλέον οκτασέλιδο (ή μέρος αυτού) προσauξάνεται κατά 0,20 €. Το κόστος ενός έγχρωμου ΦΕΚ από 1 έως 16 σελίδες είναι 1,50 €, αλλά για κάθε επιπλέον οκτασέλιδο (ή μέρος αυτού) προσauξάνεται κατά 0,30 €.
 - Το τεύχος Α.Σ.Ε.Π. διατίθεται δωρεάν.
 - Υπάρχει δυνατότητα ετήσιας συνδρομής οποιουδήποτε τεύχους σε έντυπη μορφή μέσω του Τμήματος Πωλήσεων και Συνδρομητών.

• Τρόποι αποστολής κειμένων προς δημοσίευση:

- A.** Αποστολή των εγγράφων προς δημοσίευση στο ΦΕΚ στην ηλεκτρονική διεύθυνση **https://eservices.et.gr**. Σχετικές εγκύκλιοι και οδηγίες στην ηλεκτρονική διεύθυνση του Εθνικού Τυπογραφείου (**www.et.gr**) στη διαδρομή **Ανακοινώσεις → Εγκύκλιοι**.
- B.** Κατ' εξαίρεση, όσοι πολίτες δεν διαθέτουν προηγμένη ψηφιακή υπογραφή μπορούν είτε να αποστέλλουν ταχυδρομικά, είτε να καταθέτουν με εκπρόσωπό τους κείμενα προς δημοσίευση εκτυπωμένα σε χαρτί στο Τμήμα Παραλαβής και Καταχώρισης Δημοσιευμάτων.

• Πληροφορίες, σχετικά με την αποστολή/κατάθεση εγγράφων προς δημοσίευση, την ημερήσια κυκλοφορία των Φ.Ε.Κ., με την πώληση των τευχών και με τους ισχύοντες τιμοκαταλόγους για όλες τις υπηρεσίες μας, περιλαμβάνονται στον ιστότοπο (**www.et.gr**). Επίσης μέσω του ιστότοπου δίδονται πληροφορίες σχετικά με την πορεία δημοσίευσης των εγγράφων, με βάση τον Κωδικό Αριθμό Δημοσιεύματος (ΚΑΔ). Πρόκειται για τον αριθμό που εκδίδει το Εθνικό Τυπογραφείο για όλα τα κείμενα που πληρούν τις προϋποθέσεις δημοσίευσης.

2. ΕΚΤΥΠΩΤΙΚΕΣ - ΕΚΔΟΤΙΚΕΣ ΑΝΑΓΚΕΣ ΤΟΥ ΔΗΜΟΣΙΟΥ

Το Εθνικό Τυπογραφείο ανταποκρινόμενο σε αιτήματα υπηρεσιών και φορέων του δημοσίου αναλαμβάνει να σχεδιάσει και να εκτυπώσει έντυπα, φυλλάδια, βιβλία, αφίσες, μπλοκ, μηχανογραφικά έντυπα, φακέλους για κάθε χρήση, κ.ά.

Επίσης σχεδιάζει ψηφιακές εκδόσεις, λογότυπα και παράγει οπτικοακουστικό υλικό.

Ταχυδρομική Διεύθυνση: **Καποδιστρίου 34, 10432 Αθήνα**

ΤΗΛΕΦΩΝΙΚΟ ΚΕΝΤΡΟ: 210 5279000

Ιστότοπος: **www.et.gr**

Πληροφορίες σχετικά με την λειτουργία του ιστότοπου: **helpdesk.et@et.gr**

Αποστολή εγγράφων προς δημοσίευση στο ΦΕΚ στην ηλεκτρονική διεύθυνση
https://eservices.et.gr

ΕΞΥΠΗΡΕΤΗΣΗ ΚΟΙΝΟΥ

Πωλήσεις - Συνδρομές: (Ισόγειο, τηλ. 210 5279178 - 180)

Πληροφορίες: (Ισόγειο, Γραφείο 3 και τηλεφ. κέντρο 210 5279000)

Παραλαβή Δημοσιευτέας Ύλης: (Ισόγειο, τηλ. 210 5279139)

Ωράριο για το κοινό: Δευτέρα έως και Παρασκευή: 8:00 - 13:30

