



ΕΦΗΜΕΡΙΔΑ ΤΗΣ ΚΥΒΕΡΝΗΣΕΩΣ ΤΗΣ ΕΛΛΗΝΙΚΗΣ ΔΗΜΟΚΡΑΤΙΑΣ

29 Σεπτεμβρίου 2026

ΤΕΥΧΟΣ ΔΕΥΤΕΡΟ

Αρ. Φύλλου 5893

ΑΠΟΦΑΣΕΙΣ

Αριθμ. οικ. 35737

Έγκριση της υπ' αρ. 260/2026 απόφασης του Δημοτικού Συμβουλίου του Δήμου Κοζάνης αναφορικά με προσωρινές κυκλοφοριακές ρυθμίσεις σε δημοτικές οδούς της πόλης της Κοζάνης και κατά μήκος της Ε.Ο. 3 «Βόρεια είσοδος Κοζάνης - Κοίλα Κοζάνης (γέφυρα Εγνατίας)», κατά τη διάρκεια της Εμποροπανήγυρης «Νιάημερος» στην πόλη της Κοζάνης για το έτος 2026 σύμφωνα με το άρθρο 55 του Κ.Ο.Κ.

Ο ΓΡΑΜΜΑΤΕΑΣ ΑΠΟΚΕΝΤΡΩΜΕΝΗΣ ΔΙΟΙΚΗΣΗΣ ΗΠΕΙΡΟΥ-ΔΥΤΙΚΗΣ ΜΑΚΕΔΟΝΙΑΣ

Έχοντας υπόψη:

1. Τον ν. 5209/2025 «Κώδικας Οδικής Κυκλοφορίας και άλλες διατάξεις» (Α' 100) και ειδικότερα τα άρθρα 55 και 112 παρ. 16.
2. Τον ν. 3852/2010 «Νέα αρχιτεκτονική της Αυτοδιοίκησης και της Αποκεντρωμένης Διοίκησης - Πρόγραμμα Καλλικράτης» (Α' 87/2012) και ειδικότερα τα άρθρα 6 και 280 αυτού.
3. Τον ν. 4727/2020 «Ψηφιακή Διακυβέρνηση (Ενσωμάτωση στην Ελληνική Νομοθεσία της Οδηγίας (ΕΕ) 2016/2102 και της Οδηγίας (ΕΕ) 2019/1024) - Ηλεκτρονικές Επικοινωνίες (Ενσωμάτωση στο Ελληνικό Δίκαιο της Οδηγίας (ΕΕ) 2018/1972) και άλλες διατάξεις» (Α' 184).
4. Τον ν. 5314/2026 «Κώδικας Τοπικής Αυτοδιοίκησης» (Α' 103) και ειδικότερα τα άρθρα 747 έως 749 αυτού.
5. Το π.δ.141/2010 «Οργανισμός της Αποκεντρωμένης Διοίκησης Ηπείρου και Δυτικής Μακεδονίας» (Α' 234).
6. Την υπό στοιχεία ΔΙΠΑΔ/οικ./502/2003 υπουργική απόφαση «Έγκριση Τεχνικής προδιαγραφής σήμανσης εκτελούμενων οδικών έργων εντός και εκτός κατοικημένων περιοχών ως ελάχιστα όρια» (Β' 946).
7. Την υπό στοιχεία ΔΜΕΟ/Ο/613/2011 υπουργική απόφαση «Έγκριση Προδιαγραφών και οδηγιών σήμανσης εκτελούμενων έργων (ΟΜΟΕ-ΣΕΕΟ)» (Β' 905).
8. Την υπό στοιχεία ΔΜΕΟ/ε/οικ./720/13-11-1992 εγκύκλιο του τέως Υπουργείου Περιβάλλοντος, Χωροταξίας και Δημοσίων Έργων «Τεχνικές Οδηγίες Κατακόρυφης Σήμανσης τυπικού οδικού δικτύου» (Εγκ. 3/92).
9. Το υπ' αρ. 15109/13-5-2013 έγγραφο της Διεύθυνσης Οργάνωσης και λειτουργίας ΟΤΑ του Υπουργείου Εσωτερικών.
10. Την υπ' αρ. οικ.35082/1652/5-06-2014 απόφαση της Γενικής Γραμματέως Αποκεντρωμένης Διοίκησης Ηπείρου - Δυτ. Μακεδονίας «Άσκησης αρμοδιότητας έγκρισης αποφάσεων των ΟΤΑ που αφορούν μέτρα ρύθμισης οδικής κυκλοφορίας σύμφωνα με τα άρθρα 52 και 52Α του ν. 2696/1999 όπως τροποποιήθηκε και ισχύει».
11. Την υπό στοιχεία ΔΟΥ/οικ/220/15-01-2015 εγκύκλιο του Υπουργείου Υποδομών, Μεταφορών και Δικτύων «Μέτρα ρύθμισης κυκλοφορίας για την εκτέλεση έργων στο οδικό δίκτυο της χώρας-Εφαρμογή των διατάξεων του άρθρου 52 του ν. 2696/1999 (ΚΟΚ), όπως τροποποιήθηκε και ισχύει με το άρθρο 48 του ν. 4313/2014».
12. Το υπό στοιχεία ΔΟΥ/1626/Φ-922/2-4-2015 έγγραφο της Δ/νσης Νομοθετικού Συντονισμού και Καλής Νομοθέτησης του ΥΠΟΜΕΔΙ «Διευκρινίσεις για τη λήψη των μέτρων ρύθμισης της κυκλοφορίας».
13. Την υπ' αρ.πρωτ.οικ.19783/269/14-04-2015 απόφαση του Γενικού Γραμματέα Αποκεντρωμένης Διοίκησης Ηπείρου - Δυτ. Μακεδονίας «Τροποποίηση - Συμπλήρωση της υπ' αρ. 35082/1652/05-06-2014 απόφασης Γενικής Γραμματέως περί άσκησης αρμοδιότητας έγκρισης αποφάσεων των ΟΤΑ που αφορούν μέτρα ρύθμισης οδικής κυκλοφορίας σύμφωνα με τα άρθρα 52 και 52Α του ν. 2696/1999 όπως τροποποιήθηκε και ισχύει».



14. Το υπ' αρ. οικ.33278/394/08-06-2015 έγγραφο του προϊσταμένου της Γενικής Διεύθυνσης Χωροταξικής και Περιβαλλοντικής Πολιτικής της Α.Δ.Η.- Δ.Μ. «Οδηγίες για τα απαιτούμενα δικαιολογητικά στοιχεία πληρότητας φακέλου της διαδικασίας έγκρισης κυκλοφοριακών ρυθμίσεων σύμφωνα με το άρθρο 52 παρ. 1 και 3 του ν. 2696/1999 «Κύρωση του Κώδικα Οδικής Κυκλοφορίας» (Α' 57), όπως αντικαταστάθηκε με την παρ. 9 του άρθρου 48 του ν. 4313/2014, Α' 261)».

15. Το υπό στοιχεία ΔΟΥ/277/Φ.252/26-03-2018 έγγραφο του Υπουργείου Υποδομών και Μεταφορών «Μέτρα ρύθμισης κυκλοφορίας (Κώδικας Οδικής Κυκλοφορίας ν. 2629/1999 όπως έχει τροποποιηθεί και ισχύει)».

16. Το υπό στοιχεία ΔΟΥ-οικ./2696/Φ.252/18-05-2018 έγγραφο του Υπουργείου Υποδομών και Μεταφορών «Μέτρα ρύθμισης κυκλοφορίας (Κώδικας Οδικής Κυκλοφορίας ν. 2629/1999 όπως έχει τροποποιηθεί και ισχύει)».

17. Την υπό στοιχεία οικ. ΥΠΕΝ/ΔΜΕΑΑΠ/124964/1561/2022 απόφαση του Υπουργού Περιβάλλοντος και Ενέργειας «Αντικατάσταση της υπ' αρ.52907/2009 υπουργικής απόφασης "Ειδικές ρυθμίσεις για την εξυπηρέτηση ατόμων με αναπηρία σε κοινόχρηστους χώρους των οικισμών που προορίζονται για την κυκλοφορία πεζών"» (Β' 6213).

18. Την υπ' αρ. 12943/15-03-2023 απόφαση του Γραμματέα Αποκεντρωμένης Διοίκησης Ηπείρου - Δυτικής Μακεδονίας «Μεταβίβαση αρμοδιοτήτων και παροχή εξουσιοδότησης υπογραφής διοικητικών πράξεων και εγγράφων "Με εντολή Γραμματέα Αποκεντρωμένης Διοίκησης Ηπείρου - Δυτικής Μακεδονίας" στον Προϊστάμενο Γενικής Διεύθυνσης Χωροταξικής, Περιβαλλοντικής και Αγροτικής Πολιτικής και στους Προϊστάμενους των Υπηρεσιών της Γενικής Διεύθυνσης της Χωροταξικής, Περιβαλλοντικής και Αγροτικής Πολιτικής της Αποκεντρωμένης Διοίκησης Ηπείρου - Δυτικής Μακεδονίας».

19. Την υπ' αρ. 40281/22-07-2025 (Υ.Ο.Δ.Δ. 901) απόφαση του Υπουργού Εσωτερικών με την οποία διορίστηκε μετακλητός Γραμματέας της Αποκεντρωμένης Διοίκησης Ηπείρου-Δυτικής Μακεδονίας ο Σάββας Ιωάννης του Κωνσταντίνου.

20. Την υπ' αρ. 41526/12-09-2025 (ΑΔΑ: ΨΙΥΧΟΡ1Γ-ΣΕΤ) απόφαση του Συντονιστή της Α.Δ.Η.Δ.Μ. για τον ορισμό του Μαρκαντωνάτου Ξενοφώντα του Γρηγορίου ως Αναπληρωτή Προϊσταμένου της Γενικής Δ/νσης Χωροταξικής Περιβαλλοντικής και Αγροτικής Πολιτικής της Α.Δ.Η.Δ.Μ.

21. Το υπ' αρ. 30007/14-09-2026 (αρ. πρωτ. ΠΕΧΩΣ Δυτ. Μακεδονίας 34650/17-09-2026) έγγραφο της Διεύθυνσης Διοικητικών Υπηρεσιών του Δήμου Κοζάνης με συνημμένο φάκελο για την έγκριση των προσωρινών μέτρων κυκλοφοριακών ρυθμίσεων κατά τη διάρκεια της εμποροπανήγυρης «Νιάημερος» στην πόλη της Κοζάνης για το έτος 2026.

22. Το υπ' αρ. 94265/16-06-2026 έγγραφο της Δ/νσης Τεχνικών Υπηρεσιών (ΕΔΡΑ) της Περιφέρειας Δυτικής Μακεδονίας.

23. Η υπ' αρ. 260/2026 ομόφωνη απόφαση του Δημοτικού Συμβουλίου Κοζάνης αναφορικά με προσωρινές κυκλοφοριακές ρυθμίσεις κατά τη διάρκεια της Εμποροπανήγυρης «Νιάημερος» για το έτος 2026.

24. Το γεγονός ότι δεν προκαλείται δαπάνη σε βάρος του κρατικού προϋπολογισμού.

25. Το γεγονός ότι οι διατάξεις της παρούσας δεν αφορούν σε διοικητική διαδικασία για την οποία υπάρχει υποχρέωση καταχώρισης στο «ΕΜΔΔ-ΜΙΤΟΣ».

και επειδή από τα συνημμένα στο 21) σχετικό (τεχνική έκθεση και τοπογραφικό διάγραμμα της περιοχής κατάληψης από την Εμποροπανήγυρη) προκύπτει ότι τα προτεινόμενα κυκλοφοριακά μέτρα:

α) αιτιολογούνται επαρκώς και αποβλέπουν στην ασφαλή κυκλοφορία των οχημάτων καθώς και την ασφαλή διέλευση των πεζών κατά τη διάρκεια της Εμποροπανήγυρης «Νιάημερος»,

β) προτείνονται βάσει της υπό στοιχεία ΔΜΕΟ/Ο/613/2011 υπουργικής απόφασης «Έγκριση Προδιαγραφών και οδηγιών σήμανσης εκτελούμενων έργων (ΟΜΟΕ-ΣΕΕΟ)» (Β' 905) αφού λήφθηκαν υπόψη τα χαρακτηριστικά της οδού (υπεραστική οδός με πλάτος 10,0μ και δύο λωρίδες ανά κατεύθυνση με νησίδα New Jersey στη μέση), και γενικότερα οι αρχές και οι κανόνες που ισχύουν για τη μελέτη και τη λειτουργία της εθνικής οδού,

γ) επιβάλλονται σε όλη τη διάρκεια της εμποροπανήγυρης ώστε να εξασφαλίζονται οι αναγκαίες λειτουργίες της Ε.Ο.3 (κίνηση οχημάτων, πεζών, δικυκλιστών, μέσων μαζικής μεταφοράς, προσπέλαση ιδιοκτησιών, ΟΚΩ),

δ) απαιτούνται προκειμένου να εγκριθεί σε επόμενο στάδιο η μελέτη εφαρμογής της σήμανσης από την αρμόδια για τη συντήρηση της Ε.Ο.3 Υπηρεσία για τα μέτρα που αφορούν στην εν λόγω οδό και από την αρμόδια για τη συντήρηση των δημοτικών οδών Υπηρεσία για τα μέτρα που αφορούν στις οδούς αυτές,

ε) η κυκλοφορία των οχημάτων για το τμήμα των δημοτικών οδών στο οποίο διακόπτεται η κυκλοφορία, εξυπηρετείται επαρκώς από τις παρακείμενες δημοτικές οδούς της πόλης της Κοζάνης,

στ) διασφαλίζεται η ασφαλή κίνηση των πεζών,



ζ) η Διεύθυνση Τεχνικών Έργων (ΕΔΡΑ) της Περιφέρειας Δυτ. Μακεδονίας με το 22) σχετικό έγγραφό της, συναινεί με την προτεινόμενη ρύθμιση της κυκλοφορίας στο τμήμα της Ε.Ο. 3 για την συντήρηση του οποίου έχει την αρμοδιότητα, αποφασίζουμε:

Την έγκριση της υπ' αρ. 260/2026 απόφασης του Δημοτικού Συμβουλίου του Δήμου Κοζάνης αναφορικά με προσωρινές κυκλοφοριακές ρυθμίσεις σε δημοτικές οδούς της πόλης της Κοζάνης σύμφωνα με το άρθρο 55 του ΚΟΚ, καθώς και τις κυκλοφοριακές ρυθμίσεις κατά μήκος της Ε.Ο. 3 «Βόρεια είσοδος Κοζάνης - Κοίλα Κοζάνης (γέφυρα Εγνατίας)», κατά τη διάρκεια της Εμποροπανήγυρης «Νιάημερος» στην πόλη της Κοζάνης για το έτος 2026 και συγκεκριμένα:

Α) Προσωρινές κυκλοφοριακές ρυθμίσεις στις δημοτικές οδούς της πόλης:

- Την διακοπή της κυκλοφορίας και την απαγόρευση στάθμευσης των οχημάτων στους χώρους που θα λαμβάνει χώρα η Εμποροπανήγυρη σύμφωνα με το συνημμένο τοπογραφικό διάγραμμα.

- Την δημιουργία ελεύθερης ζώνης διέλευσης πεζών πλάτους 1,2 μ. στη δεξιά λωρίδα του ρεύματος κυκλοφορίας προς Κοζάνη από το ύψος του Βρεφονηπιακού σταθμού (οδός Α. Χατζημιχάλη) έως τον κόμβο Ξενία με την τοποθέτηση κώνων και στηθαίων ασφαλείας.

- Την χωροθέτηση προσωρινής θέσης στάθμευσης αστικής συγκοινωνίας στην συμβολή της οδού Ν. Πολίτη με τον κόμβο Ξενία.

- Την μονοδρόμηση της οδού Ξενία με κατεύθυνση από την Αηλιόστρατα προς τον κόμβο Ξενία.

- Την χωροθέτηση προσωρινής θέσης στάθμευσης ταξί στην οδό Μοναστηρίου στο ρεύμα καθόδου της οδού Μοναστηρίου.

- Την απαγόρευση στάσης και στάθμευσης οχημάτων στο ρεύμα ανόδου της οδού Μοναστηρίου από το ύψος της οδού Ε. Ευγενίου έως τα όρια του ρυμοτομικού σχεδίου.

- Την μονοδρόμηση της ανώνυμης οδού στη βόρεια πλευρά του χώρου της εμποροπανήγυρης (δρόμος προς παλιά ΔΙΑΔΥΜΑ) με κατεύθυνση προς την οδό Αηλιόστρατας.

Β) Προσωρινές κυκλοφοριακές ρυθμίσεις στο τμήμα της Ε.Ο.3 «Βόρεια είσοδος Κοζάνης - Κοίλα Κοζάνης (γέφυρα Εγνατίας)» από την χλμ θέση 0+000 έως 0+670:

- Για το ρεύμα από Πτολεμαΐδα για Κοζάνη της Ε.Ο. 3 οι δύο λωρίδες κυκλοφορίας γίνονται μία με πλάτος 5μ σύμφωνα με το συνημμένο τοπογραφικό διάγραμμα. Η κυκλοφορία στο ρεύμα της Ε.Ο.3 από Κοζάνη προς Πτολεμαΐδα δεν μεταβάλλεται.

Όπου αρχή χιλιομέτρησης Εθνικής Οδού 3 ΧΘ: 0+000 τα όρια του ρυμοτομικού σχεδίου της πόλης της Κοζάνης.

Τα μέτρα αυτά θα ισχύουν μόνο για το χρονικό διάστημα της Εμποροπανήγυρης καθώς και μία ημέρα πριν και μετά από αυτή από 02-10-2026 έως και 07-10-2026.

Η εν λόγω έγκριση χορηγείται με τις παρακάτω προϋποθέσεις:

1) Ο Δήμος Κοζάνης που είναι αρμόδιος για την συντήρηση των δημοτικών οδών καθώς και για το εντός σχεδίου τμήμα της Ε.Ο. 3 και η αρμόδια για την συντήρηση του εκτός σχεδίου τμήματος της Ε.Ο. 3 Υπηρεσία της Περιφέρειας Δυτ. Μακεδονίας, να προβούν στην έγκριση της μελέτης εφαρμογής σήμανσης, για τα τμήματα που τους αφορούν, στην οποία θα λαμβάνονται ιδιαίτερα υπόψη μεταξύ άλλων οι δεσμεύσεις που αφορούν στο μέγιστο μήκος της ζώνης συναρμογής για τις περιπτώσεις όπου αυτό επιβάλλεται, τα ελάχιστα πλάτη των λωρίδων κίνησης οχημάτων, τα μέγιστα όρια ταχύτητας καθώς και η ασφαλής διέλευση των πεζών όπως αυτά προβλέπονται στην υπό στοιχεία ΔΜΕΟ/Ο/613/2011 υπουργική απόφαση «Έγκριση Προδιαγραφών και οδηγιών σήμανσης εκτελούμενων έργων (ΟΜΟΕ-ΣΕΕΟ)» (Β' 905) (Τεύχος 7, Παράρτημα Γ). Η προσωρινή σήμανση επί των οδών (χαρακτηριστικά πινακίδων, θέση τοποθέτησης) να είναι σύμφωνη με τον Κ.Ο.Κ και τις προδιαγραφές του Υπουργείου Υποδομών Μεταφορών και Δικτύων (Γενική Διεύθυνση Συγκοινωνιακών Έργων, Διεύθυνση Μελετών Έργων Οδοποιίας).

2) Η υλοποίηση των ρυθμίσεων και η τοποθέτηση των κατάλληλων πινακίδων θα γίνει σύμφωνα με το άρθρο 14 παρ. 2 του ΚΟΚ και με ευθύνη του Δήμου Κοζάνης, ο οποίος υποχρεούται καθ' όλη την χρονική διάρκεια εφαρμογής των εν λόγω κυκλοφοριακών ρυθμίσεων να αξιολογεί την αποτελεσματικότητα των μέτρων σε σχέση με το ευρύτερο δίκτυο κυκλοφορίας, παρακολουθώντας και συντηρώντας τα σχετικά σήματα. Επιπλέον, υποχρεούται στην άμεση αναζήτηση της συνδρομής στελεχών της αρμόδιας Αστυνομικής Αρχής σε περίπτωση που κριθεί απαραίτητο για την εύρυθμη ρύθμιση της κυκλοφορίας.

3) Να λαμβάνεται μέριμνα έτσι ώστε με την εφαρμογή των προτεινόμενων κυκλοφοριακών ρυθμίσεων να μην επηρεάζονται οι υπηρεσίες των μέσων οδικής μαζικής μεταφοράς.

4) Να ληφθεί μέριμνα ώστε σε περίπτωση έκτακτης ανάγκης να εξασφαλίζεται άμεσα η πρόσβαση στις οδούς στις οποίες δεν επιτρέπεται η κυκλοφορία.



5) Ανάμεσα στην ζώνη διέλευσης πεζών και του ρεύματος κυκλοφορίας να δημιουργηθεί ελεύθερη ζώνη πλάτους 1,2μ με την τοποθέτηση κώνων και στηθαίων ασφαλείας.

6) Ο Δήμος Κοζάνης θα μεριμνήσει για την έγκαιρη ενημέρωση του κοινού από τα ραδιοτηλεοπτικά μέσα και τον Τύπο για τα προσωρινά μέτρα ρύθμισης κυκλοφορίας που θα ισχύουν κατά τη διάρκεια της Εμποροπανήγυρης.

7) Οι προτεινόμενες κυκλοφοριακές ρυθμίσεις πρέπει να υποστηρίζουν και τις ανάγκες των Ατόμων με Αναπηρία (ΑΜΕΑ) πληρώνοντας τις απαιτήσεις της υπό στοιχεία ΥΠΕΝ/ΔΜΕΑΑΠ/124964/1561/2022 (Β' 6213) υπουργική απόφαση που αφορά «Ειδικές ρυθμίσεις για την εξυπηρέτηση ατόμων με αναπηρία σε κοινόχρηστους χώρους των οικισμών που προορίζονται για την κυκλοφορία πεζών».

8) Τα μέτρα που λαμβάνονται με την παρούσα απόφαση να ισχύουν από την τοποθέτηση των οικείων πινακίδων σήμανσης, των σηματοδοτών ή των διαγραμμίσεων στο οδόστρωμα, εκτός αν κατά το χρόνο ισχύος των μέτρων αυτών η κυκλοφορία ρυθμίζεται από στελέχη της αρμόδιας Αστυνομικής Αρχής.

9) Η υλοποίηση των ρυθμίσεων και η τοποθέτηση των κατάλληλων πινακίδων θα γίνει με ευθύνη του Δήμου Κοζάνης, ο οποίος υποχρεούται καθ' όλη την χρονική διάρκεια εφαρμογής των εν λόγω κυκλοφοριακών ρυθμίσεων να αξιολογεί την αποτελεσματικότητα των μέτρων σε σχέση με το ευρύτερο δίκτυο κυκλοφορίας, παρακολουθώντας και συντηρώντας τα σχετικά σήματα.

10) Μόνιμη υφιστάμενη σήμανση η οποία έρχεται σε σύγκρουση με αυτήν που προτείνεται θα πρέπει να απομακρυνθεί ή να καλυφθεί ώστε να αποφεύγεται η σύγχυση των χρηστών του οδικού δικτύου κάτω από οποιοσδήποτε συνθήκες (ημέρα - νύχτα).

11) Μετά το πέρας της εμποροπανήγυρης οι προσωρινές ρυθμιστικές πινακίδες και άλλα μέσα σήμανσης δεν επιτρέπεται να παραμένουν στην περιοχή. Η αφαίρεση της προσωρινής σήμανσης και ασφάλισης θα πρέπει να εκτελεστεί σε ώρες μειωμένου κυκλοφοριακού φόρτου, επαναφέροντας την πρότερα σήμανση του οδικού δικτύου της περιοχής.

Η Διεύθυνση Αστυνομίας Κοζάνης καθώς και η Τροχαία Κοζάνης προς τις οποίες αποστέλλεται η παρούσα Απόφαση, παρακαλούνται για την έκδοση της σχετικής Απόφασης για την λήψη των παραπάνω εγκεκριμένων προσωρινών μέτρων κυκλοφοριακών ρυθμίσεων επί της Ε.Ο. 3, σύμφωνα με τα άρθρα 55 και 112 παρ. 16 του ΚΟΚ, καθώς και για τις δικές τους ενέργειες σε θέματα αρμοδιότητας τους ώστε να εξασφαλίζεται η ασφαλής και ομαλή διεξαγωγή της κυκλοφορίας κατά τη διάρκεια της Εμποροπανήγυρης.

Η παρούσα απόφαση και για το σκέλος (Α) που αφορά στις προσωρινές κυκλοφοριακές ρυθμίσεις των δημοτικών οδών της πόλης της Κοζάνης έχει εφαρμογή μετά την δημοσίευσή της στην Εφημερίδα της Κυβερνήσεως καθώς μετά και την έγκριση της μελέτης εφαρμογής εργοταξιακής σήμανσης από την αρμόδια Υπηρεσία του Δήμου Κοζάνης. Αναφορικά με το σκέλος (Β) που αφορά στις Προσωρινές κυκλοφοριακές ρυθμίσεις στο τμήμα της Ε.Ο.3 η παρούσα απόφαση έχει ισχύ μετά την έκδοση της Απόφασης λήψης των μέτρων ρύθμισης οδικής κυκλοφορίας από την Διεύθυνση Αστυνομίας Κοζάνης ή το Τμήμα Τροχαίας της ΠΕ Κοζάνης καθώς και μετά την έγκριση της μελέτης εφαρμογής σήμανσης από την αρμόδια υπηρεσία για τη συντήρηση της οδού.

Η παρούσα απόφαση ισχύει στο σύνολό της για το χρονικό διάστημα της Εμποροπανήγυρης καθώς και μία ημέρα πριν και μετά από αυτή από 02-10-2026 έως και 07-10-2026.

Ο Δήμος Κοζάνης στον οποίο κοινοποιείται η παρούσα απόφαση παρακαλείται για τις δικές του ενέργειες.


Το ΚΤΕΛ Ν. Κοζάνης στο οποίο κοινοποιείται η παρούσα απόφαση παρακαλείται για τις δικές του ενέργειες.

Με την παρούσα απόφαση δεν νομιμοποιούνται τυχόν παράνομες ενέργειες ούτε υποκαθίστανται άλλες αδειοδοτήσεις και εγκρίσεις που τυχόν απαιτούνται για την υλοποίηση των εν λόγω παρεμβάσεων.



Κατά της απόφασης αυτής μπορεί να ασκηθεί προσφυγή ενώπιον του Υπουργού Υποδομών και Μεταφορών, μέσα σε διάστημα τριάντα (30) ημερών από τη λήψη της.





ΕΘΝΙΚΟ ΤΥΠΟΓΡΑΦΕΙΟ
Για τεχνικούς λόγους στο σχεδιάγραμμα,
από το ηλεκτρονικό αρχείο, έγινε
σμίκρυνση κατά ποσοστό **39%**

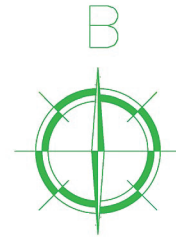

DIMITRIOS TSIMPERIS
25/09/2026 09:57
ΑΚΡΙΒΕΣ ΑΝΤΙΓΡΑΦΟ

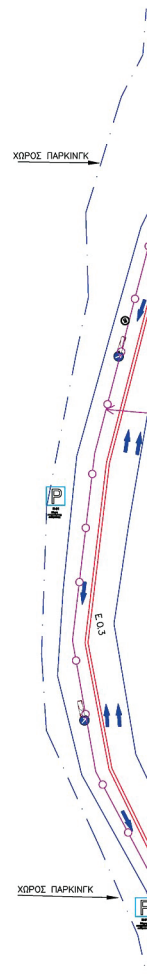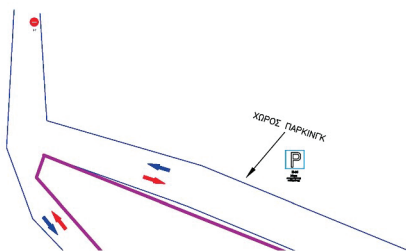


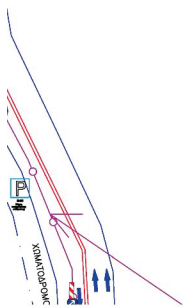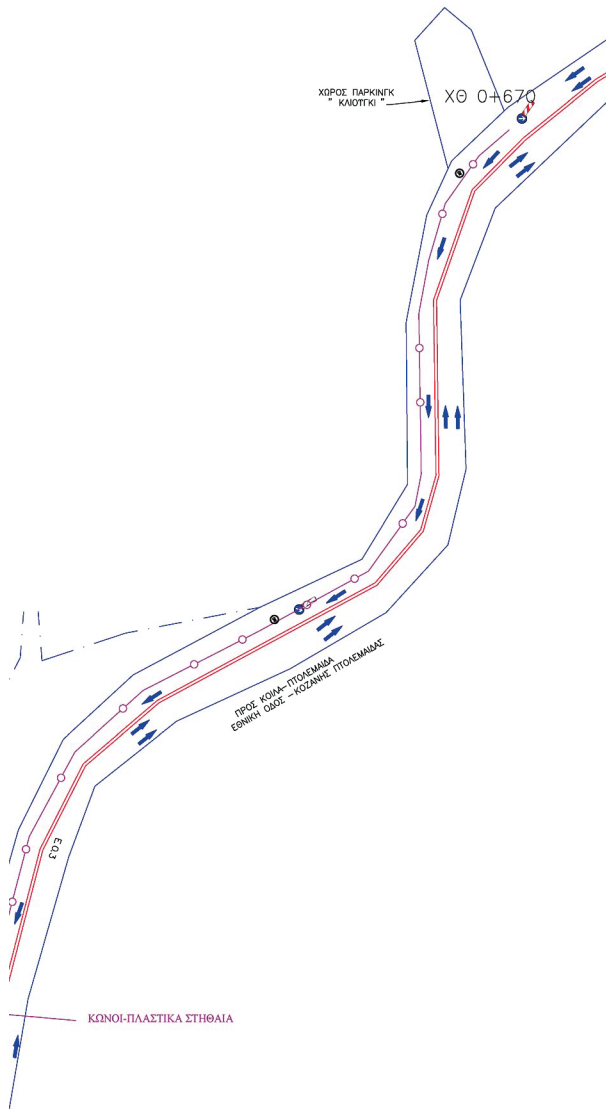

ΥΠΟΜΝΗΜΑ

	ΡΟΗ ΚΥΚΛΟΦΟΡΙΑΣ
	ΧΩΡΟΣ ΣΤΑΣΗΣ ΛΕΩΦΟΡΕΙΟΥ
	ΧΩΡΟΣ ΣΤΑΘΜΕΥΣΗΣ ΤΑΞΙ
	ΑΠΑΓΟΡΕΥΣΗ ΣΤΡΟΦΗΣ ΑΡΙΣΤΕΡΑ (P-27)
	ΑΠΑΓΟΡΕΥΣΗ ΕΙΣΟΔΟΥ ΣΕ ΟΛΑ ΤΑ ΟΧΗΜΑΤΑ
	ΚΙΝΔΥΝΟΣ ΛΟΓΩ ΔΙΑΒΑΣΗΣ ΠΕΖΩΝ
	Προειδοποιητική σήμανση για κυκλοφορία

11-78 P-32a

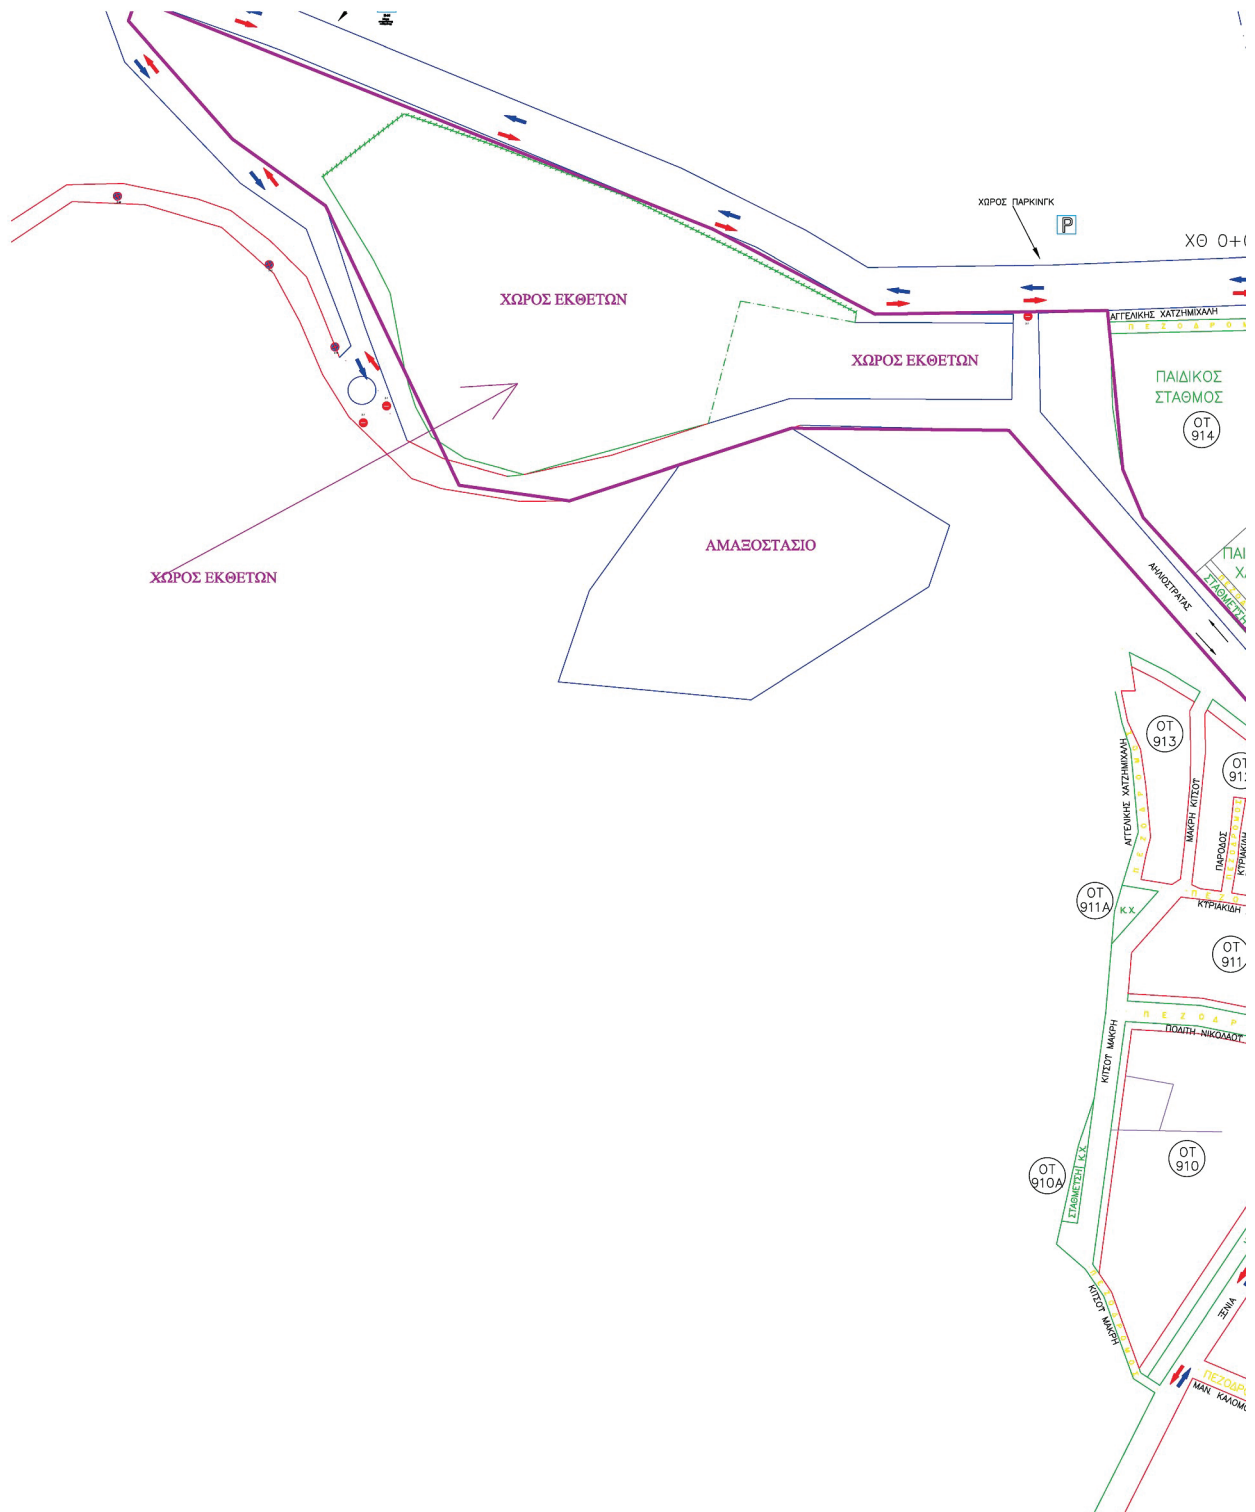

ΦΟΡΕΑΣ:		
Δ Η Μ Ο Σ Κ Ο Ζ Α Ν Η Σ		
ΕΡΓΟ:		
ΚΥΚΛΟΦΟΡΙΑΚΕΣ ΡΥΘΜΙΣΕΙΣ-ΣΗΜΑΝΣΗ ΕΜΠΟΡΟΠΑΝΗΓΥΡΙΣ ΚΟΖΑΝΗΣ "ΝΙΑΗΜΕΡΟΣ"		
ΘΕΩΡ. ΔΗΜΟΣ ΚΟΖΑΝΗΣ		
ΜΕΛΕΤΗ:		
ΤΟΠΟΓΡΑΦΙΚΟ ΔΙΑΓΡΑΜΜΑ		
ΣΤΑΔΙΟ ΜΕΛΕΤΗΣ:		
ΗΜΕΡΟΜΗΝΙΑ: ΙΟΥΝΙΟΣ 2026		
ΘΕΜΑ ΣΧΕΔΙΟΥ:		
ΤΟΠΟΓΡΑΦΙΚΟ ΔΙΑΓΡΑΜΜΑ		
ΤΜΗΜΑ ΜΕΛΕΤΩΝ		
ΠΑ. 28ης ΟΚΤΩΒΡΙΟΥ ΚΟΖΑΝΗ - 501 31 ΤΗΛ. - FAX : 2461 350400		
ΚΑΙΜΑΚΑ: ΑΡΙΘΜΟΣ ΣΧΕΔΙΟΥ:		
1:1000 T-01		
ΣΥΝΤΑΧΘΗΚΕ :ΙΟΥΝΙΟΣ 2026	ΕΛΕΓΧΘΗΚΕ:ΙΟΥΝΙΟΣ 2026	ΘΕΩΡΗΘΗΚΕ:ΙΟΥΝΙΟΣ 2026
ΓΙΑ ΤΗ ΔΙΕΥΘΥΝΣΗ ΤΕΧΝΙΚΩΝ ΥΠΗΡΕΣΙΩΝ ACHILLEFS TOURTOURAS 02.06.2026 11:31		ΓΙΑ ΤΗ ΔΙΕΥΘΥΝΣΗ ΤΕΧΝΙΚΩΝ ΥΠΗΡΕΣΙΩΝ MICHAEL PECHLIVANIDIS 02.06.2026 13:03
ΑΧΙΛΛΕΑΣ ΤΟΥΡΤΟΥΡΑΣ		ΠΕΧΑΙΒΑΝΙΑΣ ΜΙΧΑΗΛΣ
ΑΓΡ.ΤΟΠΟΓΡΑΦΟΣ ΜΙΚΑΝΙΚΟΣ		ΜΙΚΑΝΟΛΟΓΟΣ ΜΙΚΑΝΙΚΟΣ Π.Ε.



Η απόφαση αυτή να δημοσιευθεί στην Εφημερίδα της Κυβερνήσεως.

Κοζάνη, 24 Σεπτεμβρίου 2026

Ο Γραμματέας Αποκεντρωμένης Διοίκησης

ΙΩΑΝΝΗΣ ΣΑΒΒΑΣ



ΕΘΝΙΚΟ ΤΥΠΟΓΡΑΦΕΙΟ

Το Εθνικό Τυπογραφείο αποτελεί δημόσια υπηρεσία υπαγόμενη στην Προεδρία της Κυβέρνησης και έχει την ευθύνη τόσο για τη σύνταξη, διαχείριση, εκτύπωση και κυκλοφορία των Φύλλων της Εφημερίδας της Κυβερνήσεως (ΦΕΚ), όσο και για την κάλυψη των εκτυπωτικών - εκδοτικών αναγκών του δημοσίου και του ευρύτερου δημόσιου τομέα (ν. 3469/2006/Α' 131 και π.δ. 29/2018/Α' 58).

1. ΦΥΛΛΟ ΤΗΣ ΕΦΗΜΕΡΙΔΑΣ ΤΗΣ ΚΥΒΕΡΝΗΣΕΩΣ (ΦΕΚ)

- Τα **ΦΕΚ σε ηλεκτρονική μορφή** διατίθενται δωρεάν στο **www.et.gr**, την επίσημη ιστοσελίδα του Εθνικού Τυπογραφείου. Όσα ΦΕΚ δεν έχουν ψηφιοποιηθεί και καταχωριστεί στην ανωτέρω ιστοσελίδα, ψηφιοποιούνται και αποστέλλονται επίσης δωρεάν με την υποβολή αιτήματος στην ηλεκτρονική διεύθυνση **feksales@et.gr**.
- Τα **ΦΕΚ σε έντυπη μορφή** διατίθενται σε μεμονωμένα φύλλα είτε απευθείας από το Τμήμα Πωλήσεων και Συνδρομητών, είτε ταχυδρομικά με την αποστολή αιτήματος παραγγελίας στην ηλεκτρονική διεύθυνση **feksales@et.gr**.
 - Το κόστος ενός ασπρόμαυρου ΦΕΚ από 1 έως 16 σελίδες είναι 1,00 €, αλλά για κάθε επιπλέον οκτασέλιδο (ή μέρος αυτού) προσauξάνεται κατά 0,20 €. Το κόστος ενός έγχρωμου ΦΕΚ από 1 έως 16 σελίδες είναι 1,50 €, αλλά για κάθε επιπλέον οκτασέλιδο (ή μέρος αυτού) προσauξάνεται κατά 0,30 €.
 - Το τεύχος Α.Σ.Ε.Π. διατίθεται δωρεάν.
 - Υπάρχει δυνατότητα ετήσιας συνδρομής οποιουδήποτε τεύχους σε έντυπη μορφή μέσω του Τμήματος Πωλήσεων και Συνδρομητών.

• Τρόποι αποστολής κειμένων προς δημοσίευση:

- A.** Αποστολή των εγγράφων προς δημοσίευση στο ΦΕΚ στην ηλεκτρονική διεύθυνση **https://eservices.et.gr**. Σχετικές εγκύκλιοι και οδηγίες στην ηλεκτρονική διεύθυνση του Εθνικού Τυπογραφείου (**www.et.gr**) στη διαδρομή **Ανακοινώσεις → Εγκύκλιοι**.
- B.** Κατ' εξαίρεση, όσοι πολίτες δεν διαθέτουν προηγμένη ψηφιακή υπογραφή μπορούν είτε να αποστέλλουν ταχυδρομικά, είτε να καταθέτουν με εκπρόσωπό τους κείμενα προς δημοσίευση εκτυπωμένα σε χαρτί στο Τμήμα Παραλαβής και Καταχώρισης Δημοσιευμάτων.

• Πληροφορίες, σχετικά με την αποστολή/κατάθεση εγγράφων προς δημοσίευση, την ημερήσια κυκλοφορία των Φ.Ε.Κ., με την πώληση των τευχών και με τους ισχύοντες τιμοκαταλόγους για όλες τις υπηρεσίες μας, περιλαμβάνονται στον ιστότοπο (**www.et.gr**). Επίσης μέσω του ιστότοπου δίδονται πληροφορίες σχετικά με την πορεία δημοσίευσης των εγγράφων, με βάση τον Κωδικό Αριθμό Δημοσιεύματος (ΚΑΔ). Πρόκειται για τον αριθμό που εκδίδει το Εθνικό Τυπογραφείο για όλα τα κείμενα που πληρούν τις προϋποθέσεις δημοσίευσης.

2. ΕΚΤΥΠΩΤΙΚΕΣ - ΕΚΔΟΤΙΚΕΣ ΑΝΑΓΚΕΣ ΤΟΥ ΔΗΜΟΣΙΟΥ

Το Εθνικό Τυπογραφείο ανταποκρινόμενο σε αιτήματα υπηρεσιών και φορέων του δημοσίου αναλαμβάνει να σχεδιάσει και να εκτυπώσει έντυπα, φυλλάδια, βιβλία, αφίσες, μπλοκ, μηχανογραφικά έντυπα, φακέλους για κάθε χρήση, κ.ά.

Επίσης σχεδιάζει ψηφιακές εκδόσεις, λογότυπα και παράγει οπτικοακουστικό υλικό.

Ταχυδρομική Διεύθυνση: **Καποδιστρίου 34, 10432 Αθήνα**

ΤΗΛΕΦΩΝΙΚΟ ΚΕΝΤΡΟ: 210 5279000

Ιστότοπος: **www.et.gr**

Πληροφορίες σχετικά με την λειτουργία του ιστότοπου: **helpdesk.et@et.gr**

Αποστολή εγγράφων προς δημοσίευση στο ΦΕΚ στην ηλεκτρονική διεύθυνση
https://eservices.et.gr

ΕΞΥΠΗΡΕΤΗΣΗ ΚΟΙΝΟΥ

Πωλήσεις - Συνδρομές: (Ισόγειο, τηλ. 210 5279178 - 180)

Πληροφορίες: (Ισόγειο, Γραφείο 3 και τηλεφ. κέντρο 210 5279000)

Παραλαβή Δημοσιευτέας Ύλης: (Ισόγειο, τηλ. 210 5279139)

Ωράριο για το κοινό: Δευτέρα έως και Παρασκευή: 8:00 - 13:30

