06.10.2026 16:03:23
ΨΗΦΙΑΚΑ
ΥΠΟΓΕΓΡΑΜΜΕΝΟ
ΑΠΟ
VARVARA ZACHARAKI

ΕΦΗΜΕΡΙΔΑ
ΤΗΣ ΚΥΒΕΡΝΗΣΕΩΣ
ΤΗΣ ΕΛΛΗΝΙΚΗΣ ΔΗΜΟΚΡΑΤΙΑΣ

5 Οκτωβρίου 2026 | ΤΕΥΧΟΣ ΔΕΥΤΕΡΟ | Αρ. Φύλλου **6012**

ΑΠΟΦΑΣΕΙΣ

Αριθμ. 33847

Κυκλοφοριακές ρυθμίσεις στη Δημοτική Ενότητα Δροσιάς του Δήμου Διονύσου, σύμφωνα με την υπ' αρ. 17/2026 απόφαση του Δημοτικού Συμβουλίου Διονύσου.

ΤΟ ΔΗΜΟΤΙΚΟ ΣΥΜΒΟΥΛΙΟ ΔΗΜΟΥ ΔΙΟΝΥΣΟΥ

Έχοντας υπόψη:

1) Τον ν. 3852/2010 «Νέα αρχιτεκτονική της αυτοδιοίκησης και της αποκεντρωμένης διοίκησης - Πρόγραμμα "Καλλικράτης"» (Α'87), όπως ίσχυε κατά τη λήψη της υπ' αρ. 17/2026 απόφασης του Δημοτικού Συμβουλίου Διονύσου.

2) Τον ν. 5209/2025 «Κώδικας Οδικής Κυκλοφορίας και άλλες διατάξεις» (Α' 100) και ειδικότερα τα άρθρα 55 και 111.

3) Την κυκλοφοριακή μελέτη που εκπονήθηκε στα πλαίσια του έργου «Βιοκλιματική Ανάπλαση Κοινόχρηστων Χώρων Δημοτικής Ενότητας Δροσιάς».

4) Την υπ' αρ. 06/2026 απόφαση Δημοτικής Επιτροπής Δήμου Διονύσου περί έγκρισης της κυκλοφοριακής μελέτης του έργου «Βιοκλιματική Ανάπλαση Κοινοχρήστων Χώρων Δημοτικής Ενότητας Δροσιάς».

5) Την υπ' αρ. 17/2026 απόφαση του Δημοτικού Συμβουλίου Διονύσου με την οποία εγκρίθηκε η κυκλοφοριακή μελέτη του έργου «Βιοκλιματική Ανάπλαση Κοινοχρήστων Χώρων Δημοτικής Ενότητας Δροσιάς».

6) Το υπ' αρ. 8218/10.03.2026 έγγραφο του Δήμου Διονύσου με το οποίο διαβιβάστηκε στην Αποκεντρωμένη Διοίκηση Αττικής ο φάκελος της υπ' αρ. 17/2026 απόφασης του Δημοτικού Συμβουλίου.

7) Το γεγονός ότι παρήλθε άπρακτη η αποκλειστική προθεσμία της παρ. 16α του άρθρου 112 του ν. 5209/2025, ήτοι του ενός (1) μήνα από την κοινοποίηση της απόφασης στην Αποκεντρωμένη Διοίκηση.

8) Την υπ' αρ. 40363/22.06.2026 διαπιστωτική πράξη της Αποκεντρωμένης Διοίκησης Αττικής για την τεκμαιρόμενη έγκριση της υπ' αρ. 17/2026 απόφασης του Δημοτικού Συμβουλίου Δήμου Διονύσου.

9) Το γεγονός ότι οι κατ' εξουσιοδότηση των διατάξεων του Κώδικα Οδικής Κυκλοφορίας, εκδιδόμενες αποφάσεις, πλην εκείνων που εκδίδονται από τις Αστυνομικές Αρχές, δημοσιεύονται στην Εφημερίδα της Κυβερνήσεως.

10) Το γεγονός ότι από τις διατάξεις της παρούσας απόφασης προκαλείται δαπάνη η οποία έχει προβλεφθεί στον Α.Λ.Ε. 530.3110902.001.

11) Το γεγονός ότι οι διατάξεις της παρούσας δεν αφορούν σε διοικητική διαδικασία για την οποία υπάρχει υποχρέωση καταχώρισης στο ΕΜΔΔ-ΜΙΤΟΣ, αποφασίζει:

Την έγκριση των κυκλοφοριακών ρυθμίσεων (κατεύθυνση κυκλοφορίας και καθεστώς στάθμευσης) που καθορίστηκαν με την υπ' αρ. 17/2026 απόφαση του Δημοτικού Συμβουλίου Διονύσου περί έγκρισης κυκλοφοριακής μελέτης του έργου «Βιοκλιματική Ανάπλαση Κοινόχρηστων Χώρων Δ.Ε. Δροσιάς», ως εξής:

Οδός Σολωμού: Μονοδρόμηση από τη Λεωφ. Σταμάτας μέχρι την οδό Αργ. Κομνηνών, με κατεύθυνση κυκλοφορίας προς την οδό Αργ. Κομνηνών. Απαγόρευση στάσης και στάθμευσης στη δεξιά πλευρά της οδού κατά την κατεύθυνση κυκλοφορίας.

Οδός Σολωμού: Μονοδρόμηση από την οδό Αργυρουπόλεως μέχρι την οδό Αργ. Κομνηνών, με κατεύθυνση κυκλοφορίας προς την οδό Αργ. Κομνηνών. Απαγόρευση στάσης και στάθμευσης στην αριστερή πλευρά της οδού κατά την κατεύθυνση κυκλοφορίας.

Οδός Κουτσοπετάλου: Μονοδρόμηση από πλ. Κορολή (οδό Νεφέλης) μέχρι την οδό Σολωμού, με κατεύθυνση κυκλοφορίας προς την οδό Σολωμού. Απαγόρευση στάσης και στάθμευσης στις δύο πλευρές της οδού.

Οδός Νεφέλης: Μονοδρόμηση από την οδό Ρόδων μέχρι την οδό Κουτσοπετάλου, με κατεύθυνση κυκλοφορίας προς την οδό Κουτσοπετάλου. Απαγόρευση στάσης και στάθμευσης στις δύο πλευρές της οδού.

Οδός Καραολή και Δημητρίου: Μονοδρόμηση από την οδό Στρ. Πετρίτη μέχρι την πλ. Ποντιακού Ελληνισμού, με κατεύθυνση κυκλοφορίας προς την πλ. Ποντ. Ελληνισμού. Απαγόρευση στάσης και στάθμευσης στη δεξιά πλευρά της οδού κατά την κατεύθυνση κυκλοφορίας.

Οδός Πεύκων: Μονοδρόμηση από την οδό Γρ. Λαμπράκη μέχρι την οδό Στρ. Πετρίτη, με κατεύθυνση κυκλοφορίας προς την οδό Στρ. Πετρίτη. Απαγόρευση στάσης και στάθμευσης στη δεξιά πλευρά της οδού κατά την κατεύθυνση κυκλοφορίας.

Οδός Αρχ. Χρυσάνθου: Μονοδρόμηση από την Λεωφ. Σταμάτας μέχρι την οδό Στρ. Πετρίτη, με κατεύθυνση κυκλοφορίας προς την οδό Στρ. Πετρίτη. Απαγόρευση στάσης και στάθμευσης στις δύο πλευρές της οδού.

Περιμετρική οδός πλ. Κορολή: Μονοδρόμηση από την οδό Νεφέλης μέχρι την οδό Τραπεζούντος, με κατεύθυνση κυκλοφορίας προς την οδό Τραπεζούντος. Απαγόρευση στάσης και στάθμευσης στις δύο πλευρές της οδού.

Οδός Αργ. Κομνηνών: Μονοδρόμηση από την οδό Γρ. Λαμπράκη μέχρι την οδό Αργυρουπόλεως, με κατεύθυνση κυκλοφορίας προς την οδό Αργυρουπόλεως. Απαγόρευση στάσης και στάθμευσης στην αριστερή πλευρά της οδού κατά την κατεύθυνση κυκλοφορίας.

Λεωφ. Δημοκρατίας: Αμφίδρομη κυκλοφορία οχημάτων από τη Λεωφ. Διονύσου μέχρι την οδό Κέδρων.

Λεωφ. Δημοκρατίας: Μονοδρόμηση από την οδό Κέδρων μέχρι την οδό Δερβενακίων, με κατεύθυνση κυκλοφορίας προς την οδό Δερβενακίων. Απαγόρευση στάσης και στάθμευσης στη δεξιά πλευρά της οδού κατά την κατεύθυνση κυκλοφορίας.

Λεωφ. Δημοκρατίας: Μονοδρόμηση από την οδό 1η Μαΐου μέχρι την οδό 25ης Μαρτίου, με κατεύθυνση κυκλοφορίας προς την οδό 25ης Μαρτίου. Απαγόρευση στάσης και στάθμευσης στην αριστερή πλευρά της οδού κατά την κατεύθυνση κυκλοφορίας.

Οδός Άρη Βελουχιώτη: Μονοδρόμηση από την Λεωφ. Δημοκρατίας μέχρι την οδό Γοργοποτάμου, με κατεύθυνση κυκλοφορίας προς την οδό Γοργοποτάμου. Απαγόρευση στάσης και στάθμευσης στην αριστερή πλευρά της οδού κατά την κατεύθυνση κυκλοφορίας.

Οδός Γοργοποτάμου: Μονοδρόμηση από την οδό Αργυρουπόλεως μέχρι την Λεωφ. Δημοκρατίας, με κατεύθυνση κυκλοφορίας προς την Λεωφ. Δημοκρατίας. Απαγόρευση στάσης και στάθμευσης στην αριστερή πλευρά της οδού κατά την κατεύθυνση κυκλοφορίας.

Οδός Αργυρουπόλεως: Μονοδρόμηση από την οδό 25ης Μαρτίου μέχρι την οδό Σολωμού, με κατεύθυνση κυκλοφορίας προς την οδό Σολωμού. Απαγόρευση στάσης και στάθμευσης στην αριστερή πλευρά της οδού κατά την κατεύθυνση κυκλοφορίας.

Οδός 1η Μαΐου: Μονοδρόμηση από την οδό 25ης Μαρτίου μέχρι την Λεωφ. Δημοκρατίας, με κατεύθυνση κυκλοφορίας προς την Λεωφ. Δημοκρατίας. Απαγόρευση στάσης και στάθμευσης στην αριστερή πλευρά της οδού κατά την κατεύθυνση κυκλοφορίας.

Οδός Ρόδων: Αμφίδρομη κυκλοφορία οχημάτων από την πλ. Ποντ. Ελληνισμού μέχρι την οδό Τραπεζούντος. Απαγόρευση στάσης και στάθμευσης στη δεξιά πλευρά της οδού κατά την κατεύθυνση προς οδό Τραπεζούντος.

Οδός Αθ. Διάκου: Αμφίδρομη κυκλοφορία οχημάτων από την οδό Τραπεζούντος μέχρι την οδό 28ης Οκτωβρίου. Απαγόρευση στάσης και στάθμευσης στις δύο πλευρές της οδού.

Οδός 25ης Μαρτίου: Μονοδρόμηση από την Λεωφ. Σταμάτας μέχρι την οδό Αθ. Διάκου, με κατεύθυνση κυκλοφορίας προς την οδό Αθ. Διάκου. Απαγόρευση στάσης και στάθμευσης στην αριστερή πλευρά της οδού κατά την κατεύθυνση κυκλοφορίας.

Οδός 28ης Οκτωβρίου: Μονοδρόμηση από την οδό Ελ. Βενιζέλου μέχρι την οδό Πόντου, με κατεύθυνση κυκλοφορίας προς την οδό Πόντου. Απαγόρευση στάσης και στάθμευσης στη δεξιά πλευρά της οδού κατά την κατεύθυνση κυκλοφορίας.

Οδός 28ης Οκτωβρίου: Αμφίδρομη κυκλοφορία οχημάτων από την οδό Ελ. Βενιζέλου μέχρι την οδό Αθ. Διάκου. Απαγόρευση στάσης και στάθμευσης στη δεξιά πλευρά της οδού κατά την κατεύθυνση προς Ελ. Βενιζέλου.

Οδός Ελ. Βενιζέλου: Μονοδρόμηση από την Λεωφ. Ροδοπόλεως μέχρι την οδό Τραπεζούντος, με κατεύθυνση κυκλοφορίας προς την οδό Τραπεζούντος. Απαγόρευση στάσης και στάθμευσης στη δεξιά πλευρά της οδού κατά την κατεύθυνση κυκλοφορίας.

Οδός Στρ. Αλ. Παπάγου: Μονοδρόμηση από την οδό Ελ. Βενιζέλου μέχρι την Λεωφ. Σταμάτας, με κατεύθυνση κυκλοφορίας προς Λεωφ. Σταμάτας. Απαγόρευση στάσης και στάθμευσης στην αριστερή πλευρά της οδού κατά την κατεύθυνση κυκλοφορίας.

Οδός Απτ. Νίκης: Μονοδρόμηση από την οδό Πόντου μέχρι την οδό Ελ. Βενιζέλου, με κατεύθυνση κυκλοφορίας προς την οδό Ελ. Βενιζέλου. Απαγόρευση στάσης και στάθμευσης στη δεξιά πλευρά της οδού κατά την κατεύθυνση κυκλοφορίας.

Οδός Νικ. Πλαστήρα: Μονοδρόμηση από την οδό Πόντου μέχρι την οδό Ελ. Βενιζέλου, με κατεύθυνση κυκλοφορίας προς την οδό Ελ. Βενιζέλου. Απαγόρευση στάσης και στάθμευσης στην αριστερή πλευρά της οδού κατά την κατεύθυνση κυκλοφορίας.

Οδός Πόντου: Μονοδρόμηση από την οδό Σολωμού μέχρι την Λεωφ. Σταμάτας, με κατεύθυνση κυκλοφορίας προς Λεωφ. Σταμάτας. Απαγόρευση στάσης και στάθμευσης στην αριστερή πλευρά της οδού κατά την κατεύθυνση κυκλοφορίας από την οδό Σολωμού έως την οδό Τραπεζούντος και στη δεξιά πλευρά της οδού κατά την κατεύθυνση κυκλοφορίας από την οδό Τραπεζούντος έως την Λεωφ. Σταμάτας.

Οδός Στρ. Πετρίτη: Μονοδρόμηση από την Λεωφ. Μαραθώνος μέχρι την οδό Σολωμού, με κατεύθυνση κυκλοφορίας προς την οδό Σολωμού. Απαγόρευση στάσης και στάθμευσης στη δεξιά πλευρά της οδού κατά την κατεύθυνση κυκλοφορίας.

Οδός Τραπεζούντος: Αμφίδρομη κυκλοφορία οχημάτων από τη Λεωφ. Σταμάτας μέχρι την οδό Ρόδων. Απαγόρευση στάσης και στάθμευσης στη δεξιά πλευρά της οδού κατά την κατεύθυνση προς οδό Ρόδων.

Οδός Τραπεζούντος: Αμφίδρομη κυκλοφορία οχημάτων από την οδό Ρόδων μέχρι την οδό Ροδοπόλεως. Απαγόρευση στάσης και στάθμευσης στη δεξιά πλευρά της οδού κατά την κατεύθυνση προς οδό Ρόδων.

Οδός Τραπεζούντος: Μονοδρόμηση από την οδό Ροδοπόλεως μέχρι την οδό Αργ. Κομνηνών, με κατεύθυνση κυκλοφορίας προς την οδό Αργ. Κομνηνών. Απαγόρευση στάσης και στάθμευσης στην αριστερή πλευρά της οδού κατά την κατεύθυνση κυκλοφορίας.


Οδός Γρ. Λαμπράκη: Αμφίδρομη κυκλοφορία οχημάτων από την Λεωφ. Μαραθώνος μέχρι την οδό Μαραθωνομάχων. Απαγόρευση στάσης και στάθμευσης στη δεξιά πλευρά της οδού κατά την κατεύθυνση προς Λεωφ. Μαραθώνος.

Οδός Δεξαμενής: Μονοδρόμηση από την οδό Μαραθωνομάχων μέχρι την Λεωφ. Δημοκρατίας, με κατεύθυνση κυκλοφορίας προς την Λεωφ. Δημοκρατίας. Απαγόρευση στάσης και στάθμευσης στη δεξιά πλευρά της οδού κατά την κατεύθυνση κυκλοφορίας.

Οδός Αμαδρυάδων: Αμφίδρομη κυκλοφορία οχημάτων από την Λεωφ. Διονύσου μέχρι την πλ. Σεμέλης.

Όλες οι κυκλοφοριακές ρυθμίσεις συνοδεύονται από την τοποθέτηση κατάλληλης οριζόντιας και κατακόρυφης σήμανσης σύμφωνα με τα άρθρα 7 και 8 του ν. 5209/2025 και τις ισχύουσες προδιαγραφές του Υπουργείου Υποδομών και Μεταφορών.

Η κυκλοφοριακή οργάνωση που εγκρίθηκε με την υπ’ αρ. 17/2026 απόφαση του Δημοτικού Συμβουλίου Διονύσου αποτυπώνεται στο επισυναπτόμενο σχέδιο «ΣΤ-4: Σχέδιο προτεινόμενης κυκλοφοριακής οργάνωσης».

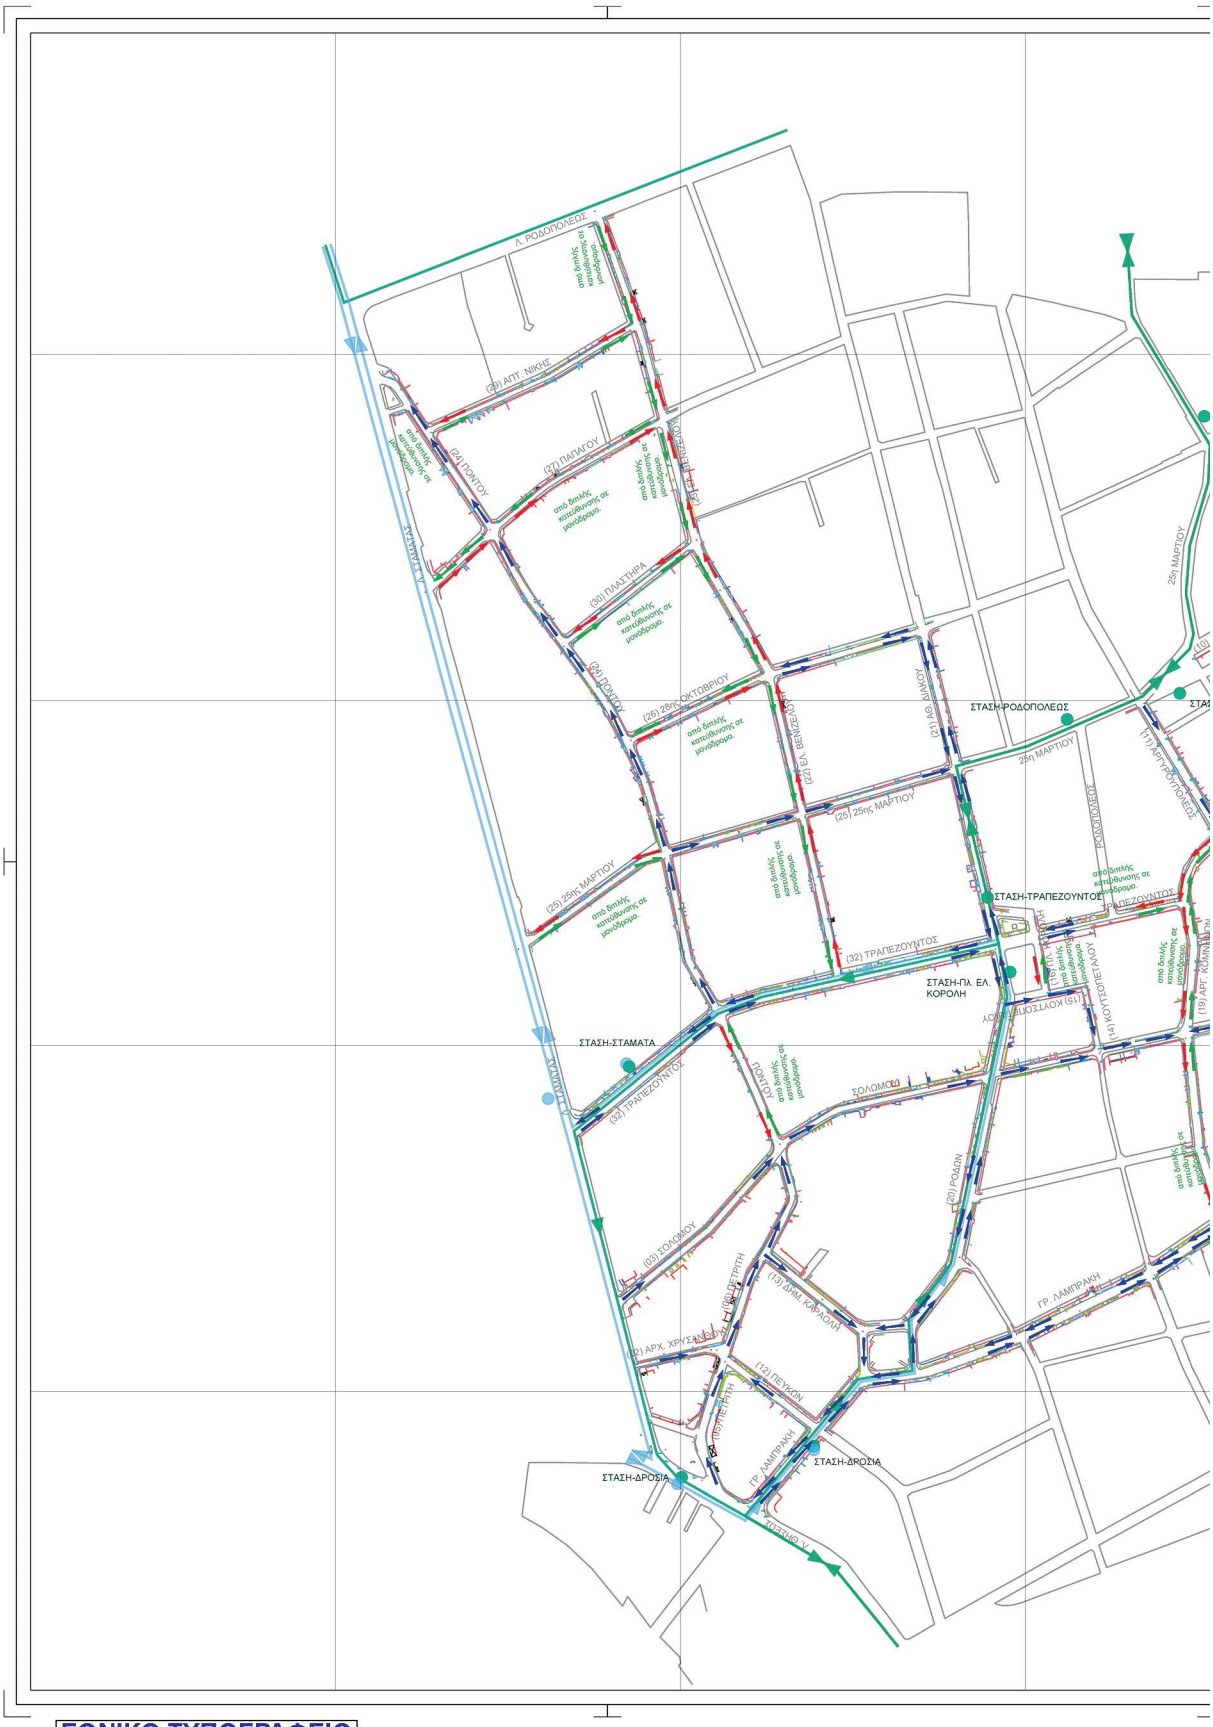

ΕΘΝΙΚΟ ΤΥΠΟΓΡΑΦΕΙΟ
Για τεχνικούς λόγους στο σχεδιάγραμμα, από το ηλεκτρονικό αρχείο, έγινε σμίκρυνση κατά ποσοστό 38%


ΣΤΑΣΗ-ΤΡΑΥΛΟΥ
ΚΕΦΑΛΛΗΝΙΑΣ
ΥΑΚΙΝΘΟΥ
(29) 11η ΜΑΗ
Οριακός Κοιλοδώτης μονόφορου
(9) ΛΕΩΦ. ΔΗΜΟΚΡΑΤΙΑΣ
ΚΕΔΡΟΝ
ΛΕΩΦ.ΔΗΜΟΚΡΑΤΙΑΣ
Μ. ΑΝΤΥΠΑ
ΔΕΞΑΜΕΝΗΣ
ΓΡΕΒΕΝΩΝ
ΚΟΝΙΤΣΗΣ
ΜΠΟΖΑΝΙΟΥ
ΚΥΠΡΟΥ
ΙΑΣΟΝΟΣ
(10) ΛΕΩΦ. ΔΗΜΟΚΡΑΤΙΑΣ
ΔΗΜΟΚΡΑΤΙΑΣ
ΣΤΑΣΗ Η ΜΠΑΛΑΣ
(16) ΔΕΞΑΜΕΝΗΣ
(07) ΔΗΜΟΚΡΑΤΙΑΣ
ΓΡΕΒΕΝΩΝ
Κ. ΒΑΡΝΑΛΗ
ΜΑΡΑΘΩΝΟΜΑΧΩΝ
(31) ΓΟΡΓΟΠΟΤΑΜΟΥ
ΔΕΡΒΕΝΑΚΙΩΝ
(11) ΑΡΓΥΡΟΥΠΟΛΕΩΣ
(19) ΑΡΤ. ΛΟΜΝΙΤΣΩΝ
(04) ΣΟΛΩΜΟΥ
ΓΡ. ΛΑΜΠΡΑΚΗ



ΥΠΟΜΝΗΜΑ ΣΥΓΚΟΙΝΩΝΙΑΚΩΝ ΣΤΟΙΧΕΙΩΝ

- ΥΦΙΣΤΑΜΕΝΗ ΟΔΟΣ ΔΙΠΛΗΣ ΚΑΤΕΥΘΥΝΣΗΣ
- ΥΦΙΣΤΑΜΕΝΗ ΟΔΟΣ ΜΟΝΗΣ ΚΑΤΕΥΘΥΝΣΗΣ
- ΠΡΟΤΕΙΝΟΜΕΝΗ ΚΑΤΕΥΘΥΝΣΗ ΜΟΝΟΔΡΟΜΗΣΗΣ
- ΚΑΤΕΥΘΥΝΣΗ ΠΟΥ ΠΡΟΤΕΙΝΕΤΑΙ ΝΑ ΚΑΤΑΡΓΗΘΕΙ
- ΓΡΑΜΜΗ ΜΜΜ 507
- ΓΡΑΜΜΗ ΜΜΜ 1Β
- ΣΤΑΣΕΙΣ ΜΜΜ

ΥΠΟΜΝΗΜΑ ΑΡΧΙΤΕΚΤΟΝΙΚΩΝ ΕΡΓΑΣΙΩΝ

- ΣΤΑΘΜΗ ΔΙΑΜΙΝΟΥ ΕΔΑΦΟΥΣ / ΣΤΑΘΜΗ ΦΥΣΙΚΟΥ ΕΔΑΦΟΥΣ
- ΣΥΜΒΟΛΟ ΤΟΜΗΣ
- ΣΥΜΒΟΛΟ ΕΙΣΟΔΟΥ
- ΦΥΤΕΥΣΗ
- ΧΩΜΑΤΙΝΟ ΣΤΑΘΕΡΟΠΟΙΗΜΕΝΟ ΔΑΠΕΔΟ
- ΧΤΕΝΙΣΤΟ ΑΝΤΙΟΛΙΣΘΗΡΟ ΔΑΠΕΔΟ
- ΒΙΟΜΗΧΑΝΙΚΟ ΔΑΠΕΔΟ ΣΚΥΡΟΔΕΜΑΤΟΣ
- ΧΥΤΟ ΑΝΤΙΟΛΙΣΘΗΡΟ ΔΑΠΕΔΟ
- ΨΥΧΡΟΙ ΚΥΒΟΛΙΘΟΙ
- ΝΕΑ ΦΥΤΕΥΣΗ (ΔΕΝΤΡΑ)
- ΥΠΑΡΧΟΝΤΑ ΔΕΝΤΡΑ
- ΣΤΕΓΑΣΤΡΟ
- ΚΑΘΙΣΤΙΚΑ
- ΦΩΤΙΣΤΙΚΑ ΕΞΩΤΕΡΙΚΟΥ ΧΩΡΟΥ

ΑΚΡΙΒΕΣ ΑΝΤΙΓΡΑΦΟ ΝΙΚΑ ΔΗΜΗΤΡΑ 2026-03-05 11:16:27

ΕΛΛΗΝΙΚΗ ΔΗΜΟΚΡΑΤΙΑ
ΝΟΜΟΣ ΑΤΤΙΚΗΣ
ΔΗΜΟΣ ΔΙΟΝΥΣΟΥ
Δ/ΝΣΗ ΤΕΧΝΙΚΩΝ ΕΡΓΩΝ / ΤΜΗΜΑ ΤΕΧΝΙΚΩΝ ΕΡΓΩΝ

ΔΗΜΟΣ ΔΙΟΝΥΣΟΥ

ΕΡΓΟ:

ΒΙΟΚΛΙΜΑΤΙΚΗ ΑΝΑΠΛΑΣΗ ΚΟΙΝΟΧΡΗΣΤΩΝ ΧΩΡΩΝ ΔΗΜΟΤΙΚΗΣ ΕΝΟΤΗΤΑΣ ΔΡΟΣΙΑΣ

ΚΑΤΗΓΟΡΙΑ ΜΕΛΕΤΗΣ	ΤΟΜΟΣ ΣΤ - ΚΥΚΛΟΦΟΡΙΑΚΗ ΜΕΛΕΤΗ	ΝΟΕΜΒΡΙΟΣ 2025
		ΚΩΔ. ΕΡΓΟΥ: 222022
ΣΤΑΔΙΟ ΜΕΛΕΤΗΣ	ΜΕΛΕΤΗ ΕΦΑΡΜΟΓΗΣ	ΚΩΔ. ΚΑΤΗΓΟΡΙΑΣ ΜΕΛΕΤΗΣ:ΣΓΚ
		ΚΩΔ. ΣΤΑΔΙΟΥ: Μ.Ε.
		ΚΩΔ. ΥΠΟΣΤΑΔΙΟΥ: ΕΠΝ03

ΣΧΕΔΙΟ ΠΡΟΤΕΙΝΟΜΕΝΗΣ ΚΥΚΛΟΦΟΡΙΑΚΗΣ ΟΡΓΑΝΩΣΗΣ	ΑΡΙΘΜΟΣ ΣΧΕΔΙΟΥ: ΣΤ-4
	ΚΛΙΜΑΚΑ: 1 : 2500

ΑΝΑΔΟΧΟΣ

ΕΥΔΡΟΜΟΣ Α.Τ.Ε. ΤΕΧΝΙΚΗ ΕΤΑΙΡΕΙΑ

Ρούπελ 3, Κηφισιά

	ΗΜΕΡ/ΝΙΑ	ΟΝΟΜΑΤΕΠΩΝΥΜΟ	ΥΠΟΓΡΑΦΗ
ΣΥΝΤΑΞΗ	ΝΟΕΜΒΡΙΟΣ 2025	Α. ΛΕΒΕΝΤΗΣ	
	ΝΟΕΜΒΡΙΟΣ 2025	Δ. ΠΑΥΛΟΥ	
ΕΛΕΓΧΟΣ	ΝΟΕΜΒΡΙΟΣ 2025	Α. ΛΕΒΕΝΤΗΣ	
ΕΓΚΡΙΣΗ	ΝΟΕΜΒΡΙΟΣ 2025	Μ. ΠΑΠΑΓΟΥΝΑ	

ΟΜΑΔΑ ΜΕΛΕΤΗΣ

ΑΔΚ Σύμβουλοι Μηχανικοί Α.Ε.
Κ.Λουκάρεως 50, Αθήνα

ΑΔΚ ΑΡΩΝΗΣ-ΔΡΕΤΤΑΣ-ΚΑΡΛΑΥΤΗΣ Συμβουλοι Μηχανικοί Α.Ε.

ΜΕΛΕΤΗΤΙΚΗ ΕΡΓΩΝ ΥΠΟΔΟΜΗΣ Ε.Π.Ε.
Κανάρη 26, Ηλιούπολη

ΜΕΛΕΤΗΤΙΚΗ ΕΡΓΩΝ ΥΠΟΔΟΜΗΣ Ε.Π.Ε.

Λευτέρης Κατσουλάκος - Γεωπόνος
Σαλαμίνος 36, Χαλάνδρι

ΑΝΑΘΕΩΡΗΣΕΙΣ	ΗΜΕΡΟΜΗΝΙΑ	ΠΕΡΙΓΡΑΦΗ
ΕΠΝ 03	ΝΟΕΜΒΡΙΟΣ 2025	3Η ΕΠΑΝΥΠΟΒΟΛΗ
ΕΠΝ 02	ΟΚΤΩΒΡΙΟΣ 2025	2Η ΕΠΑΝΥΠΟΒΟΛΗ
ΕΠΝ 01	ΙΟΥΛΙΟΣ 2025	1Η ΕΠΑΝΥΠΟΒΟΛΗ
ΕΠΝ 00	ΜΑΡΤΙΟΣ 2025	ΑΡΧΙΚΗ ΥΠΟΒΟΛΗ

ΣΦΡΑΓΙΔΑ - ΥΠΟΓΡΑΦΗ ΑΝΑΔΟΧΟΥ	ΣΦΡΑΓΙΔΑ - ΥΠΟΓΡΑΦΗ ΕΚΠΡΟΣΩΠΟΥ ΟΜΑΔΑΣ ΜΕΛΕΤΗΣ	ΘΕΩΡΗΣΗ
ΕΥΔΡΟΜΟΣ Α.Τ.Ε. ΑΝΩΝΥΜΗ ΤΕΧΝΙΚΗ ΕΤΑΙΡΕΙΑ ΡΟΥΠΕΛ 3 - Ν. ΚΗΦΙΣΙΑ - Τ.Κ. 145 64 ΤΗΛ. 210 80 75 451 - FAX: 210 80 75 865 ΑΦΜ: 094508575 - ΔΟΥ: ΦΑΕ ΑΘΗΝΩΝ	ΑΔΚ ΑΡΩΝΗΣ-ΔΡΕΤΤΑΣ-ΚΑΡΛΑΥΤΗΣ ΑΕ ΚΥΡΙΛΛΟΥ ΛΟΥΚΑΡΕΩΣ 50 , 115 22 ΑΘΗΝΑ ΓΕΜΗ 000358301000 ΑΦΜ 094102077 Τ 2103894800 adk@adk.net www.adk.net	ΗΜΕΡΟΜΗΝΙΑ:
ΑΠΟΦΑΣΗ ΕΓΚΡΙΣΗΣ:		

Η απόφαση αυτή να δημοσιευθεί στην Εφημερίδα της Κυβερνήσεως.

Άγιος Στέφανος, 25 Σεπτεμβρίου 2026

Ο Πρόεδρος

ΙΩΑΚΕΙΜ ΑΜΠΑΡΤΖΙΔΗΣ

ΕΘΝΙΚΟ ΤΥΠΟΓΡΑΦΕΙΟ

Το Εθνικό Τυπογραφείο αποτελεί δημόσια υπηρεσία υπαγόμενη στην Προεδρία της Κυβέρνησης και έχει την ευθύνη τόσο για τη σύνταξη, διαχείριση, εκτύπωση και κυκλοφορία των Φύλλων της Εφημερίδας της Κυβερνήσεως (ΦΕΚ), όσο και για την κάλυψη των εκτυπωτικών - εκδοτικών αναγκών του δημοσίου και του ευρύτερου δημόσιου τομέα (ν. 3469/2006/Α΄ 131 και π.δ. 29/2018/Α΄58).

1. ΦΥΛΛΟ ΤΗΣ ΕΦΗΜΕΡΙΔΑΣ ΤΗΣ ΚΥΒΕΡΝΗΣΕΩΣ (ΦΕΚ)

• Τα **ΦΕΚ σε ηλεκτρονική μορφή** διατίθενται δωρεάν στο **www.et.gr**, την επίσημη ιστοσελίδα του Εθνικού Τυπογραφείου. Όσα ΦΕΚ δεν έχουν ψηφιοποιηθεί και καταχωριστεί στην ανωτέρω ιστοσελίδα, ψηφιοποιούνται και αποστέλλονται επίσης δωρεάν με την υποβολή αιτήματος στην ηλεκτρονική διεύθυνση feksales@et.gr.

• Τα **ΦΕΚ σε έντυπη μορφή** διατίθενται σε μεμονωμένα φύλλα είτε απευθείας από το Τμήμα Πωλήσεων και Συνδρομητών, είτε ταχυδρομικά με την αποστολή αιτήματος παραγγελίας στην ηλεκτρονική διεύθυνση feksales@et.gr.

- Το κόστος ενός ασπρόμαυρου ΦΕΚ από 1 έως 16 σελίδες είναι 1,00 €, αλλά για κάθε επιπλέον οκτασέλιδο (ή μέρος αυτού) προσαυξάνεται κατά 0,20 €. Το κόστος ενός έγχρωμου ΦΕΚ από 1 έως 16 σελίδες είναι 1,50 €, αλλά για κάθε επιπλέον οκτασέλιδο (ή μέρος αυτού) προσαυξάνεται κατά 0,30 €.
- Το τεύχος Α.Σ.Ε.Π. διατίθεται δωρεάν.
- Υπάρχει δυνατότητα ετήσιας συνδρομής οποιουδήποτε τεύχους σε έντυπη μορφή μέσω του Τμήματος Πωλήσεων και Συνδρομητών.

• Τρόποι αποστολής κειμένων προς δημοσίευση:

Α. Αποστολή των εγγράφων προς δημοσίευση στο ΦΕΚ στην ηλεκτρονική διεύθυνση **https://eservices.et.gr**. Σχετικές εγκύκλιοι και οδηγίες στην ηλεκτρονική διεύθυνση του Εθνικού Τυπογραφείου (**www.et.gr**) στη διαδρομή **Ανακοινώσεις** → **Εγκύκλιοι**.

Β. Κατ’ εξαίρεση, όσοι πολίτες δεν διαθέτουν προηγμένη ψηφιακή υπογραφή μπορούν είτε να αποστέλλουν ταχυδρομικά, είτε να καταθέτουν με εκπρόσωπό τους κείμενα προς δημοσίευση εκτυπωμένα σε χαρτί στο Τμήμα Παραλαβής και Καταχώρισης Δημοσιευμάτων.

• Πληροφορίες, σχετικά με την αποστολή/κατάθεση εγγράφων προς δημοσίευση, την ημερήσια κυκλοφορία των Φ.Ε.Κ., με την πώληση των τευχών και με τους ισχύοντες τιμοκαταλόγους για όλες τις υπηρεσίες μας, περιλαμβάνονται στον ιστότοπο (www.et.gr). Επίσης μέσω του ιστότοπου δίδονται πληροφορίες σχετικά με την πορεία δημοσίευσης των εγγράφων, με βάση τον Κωδικό Αριθμό Δημοσιεύματος (ΚΑΔ). Πρόκειται για τον αριθμό που εκδίδει το Εθνικό Τυπογραφείο για όλα τα κείμενα που πληρούν τις προϋποθέσεις δημοσίευσης.

2. ΕΚΤΥΠΩΤΙΚΕΣ - ΕΚΔΟΤΙΚΕΣ ΑΝΑΓΚΕΣ ΤΟΥ ΔΗΜΟΣΙΟΥ

Το Εθνικό Τυπογραφείο ανταποκρινόμενο σε αιτήματα υπηρεσιών και φορέων του δημοσίου αναλαμβάνει να σχεδιάσει και να εκτυπώσει έντυπα, φυλλάδια, βιβλία, αφίσες, μπλοκ, μηχανογραφικά έντυπα, φακέλους για κάθε χρήση, κ.ά.

Επίσης σχεδιάζει ψηφιακές εκδόσεις, λογότυπα και παράγει οπτικοακουστικό υλικό.

Ταχυδρομική Διεύθυνση: **Καποδιστρίου 34, 10432 Αθήνα**

ΤΗΛΕΦΩΝΙΚΟ ΚΕΝΤΡΟ: 210 5279000

Ιστότοπος: **www.et.gr**

Πληροφορίες σχετικά με την λειτουργία του ιστότοπου: **helpdesk.et@et.gr**

Αποστολή εγγράφων προς δημοσίευση στο ΦΕΚ στην ηλεκτρονική διεύθυνση **https://eservices.et.gr**

ΕΞΥΠΗΡΕΤΗΣΗ ΚΟΙΝΟΥ

Πωλήσεις - Συνδρομές: (Ισόγειο, τηλ. 210 5279178 - 180)
Πληροφορίες: (Ισόγειο, Γραφείο 3 και τηλεφ. κέντρο 210 5279000)
Παραλαβή Δημοσιευτέας Ύλης: (Ισόγειο, τηλ. 210 5279139)

Ωράριο για το κοινό: Δευτέρα έως και Παρασκευή: 8:00 - 13:30

02060120510260008