14.10.2026 08:39:43
ΨΗΦΙΑΚΑ
ΥΠΟΓΕΓΡΑΜΜΕΝΟ
ΑΠΟ
VARVARA ZACHARAKI

ΕΦΗΜΕΡΙΔΑ
ΤΗΣ ΚΥΒΕΡΝΗΣΕΩΣ
ΤΗΣ ΕΛΛΗΝΙΚΗΣ ΔΗΜΟΚΡΑΤΙΑΣ

12 Οκτωβρίου 2026 | ΤΕΥΧΟΣ ΔΕΥΤΕΡΟ | Αρ. Φύλλου **6191**

ΑΠΟΦΑΣΕΙΣ

Αριθμ. 73089

Τμηματική έγκριση της υπ' αρ. 7/19.02.2026 απόφασης του Περιφερειακού Συμβουλίου Δυτικής Ελλάδας.

Ο ΓΡΑΜΜΑΤΕΑΣ ΤΗΣ ΑΠΟΚΕΝΤΡΩΜΕΝΗΣ ΔΙΟΙΚΗΣΗΣ
ΠΕΛΟΠΟΝΝΗΣΟΥ, ΔΥΤΙΚΗΣ ΕΛΛΑΔΑΣ ΚΑΙ ΙΟΝΙΟΥ

Έχοντας υπόψη:

1. Τον ν. 2503/1997 «Διοίκηση, οργάνωση, στελέχωση της Περιφέρειας, ρύθμιση θεμάτων για την Τοπική Αυτοδιοίκηση και άλλες διατάξεις» (Α' 107).

2. Το π.δ. 139/2010 «Οργανισμός της Αποκεντρωμένης Διοίκησης Πελοποννήσου, Δυτικής Ελλάδας & Ιονίου» (Α' 232).

3. Τον ν. 4727/2020 «Ψηφιακή Διακυβέρνηση (Ενσωμάτωση στην Ελληνική Νομοθεσία της Οδηγίας (ΕΕ) 2016/2102 και της Οδηγίας (ΕΕ) 2019/1024) Ηλεκτρονικές Επικοινωνίες (Ενσωμάτωση στο Ελληνικό Δίκαιο της Οδηγίας (ΕΕ) 2018/1972) και άλλες διατάξεις» (Α' 184) και ειδικότερα τα προβλεπόμενα στο Κεφάλαιο ΙΑ' «ΨΗΦΙΑΚΗ ΔΙΑΦΑΝΕΙΑ - ΠΡΟΓΡΑΜΜΑ ΔΙΑΥΓΕΙΑ».

4. Τον ν. 4954/2022 (Α' 136) και ιδιαίτερα το άρθρο 64 αυτού.

5. Τον ν. 5027/2023 (Α' 48) και ιδιαίτερα το Μέρος Γ' και συγκεκριμένα το άρθρο 60 αυτού.

6. Τον ν. 5209/2025 «Κώδικας Οδικής Κυκλοφορίας» (Α' 100) και ιδιαίτερα τα άρθρα 38, 55, 111 - 115, 132 αυτού.

7. Τον ν. 5314/2026 «Κώδικας Τοπικής Αυτοδιοίκησης» (Α' 103).

8. Το υπ' αρ. 3042/08.10.2011 έγγραφο της ΔΜΕΟ του Υπουργείου Υποδομών, Μεταφορών και Δικτύων «Κοινοποιήσεις στη ΔΜΕΟ, των Κανονιστικών Αποφάσεων των Δημοτικών ή Κοινοτικών Συμβουλίων που αφορούν κυκλοφοριακές ρυθμίσεις οδών στους Δήμους ή Κοινότητες σύμφωνα με το άρθρο 82 του Κώδικα Δήμων και Κοινοτήτων» (ν. 3463/2006, Α' 114).

9. Το υπ' αρ. 15109/19.05.2013 έγγραφο της Διεύθυνσης Οργάνωσης και Λειτουργίας Ο.Τ.Α. του Υπουργείου Εσωτερικών με θέμα «Εγκρίσεις Αποφάσεων Συλλογικών Οργάνων των Ο.Τ.Α. που αφορούν μέτρα ρύθμισης οδικής κυκλοφορίας, από τους Γενικούς Γραμματείς Αποκεντρωμένων Διοικήσεων».

10. Την υπ' αρ. 65590/4736/12.06.2013 (ΑΔΑ: ΒΛ9ΓΟΡ1Φ-7Υ8) απόφαση του Γενικού Γραμματέα της Αποκεντρωμένης Διοίκησης Πελοποννήσου Δυτικής Ελλάδας και Ιονίου, με την οποία ορίστηκε ως εισηγήτρια Υπηρεσία για την έγκριση Αποφάσεων Συλλογικών Οργάνων των Ο.Τ.Α. που αφορούν μέτρα ρύθμισης της οδικής κυκλοφορίας, η Διεύθυνση Τεχνικού Ελέγχου.

11. Το υπ' αρ. 44836/05.03.2014 έγγραφο της Διεύθυνσης Οργάνωσης και Λειτουργίας Ο.Τ.Α. του Υπουργείου Εσωτερικών «Εφαρμογή διατάξεων του άρθρου 52 του Κ.Ο.Κ.».

12. Την υπ' αρ. 86762/19.12.2022 απόφαση του Υπουργού Εσωτερικών «Διορισμός του Δημητρίου Κατσαρού του Χαραλάμπους, στη θέση του μετακλητού Γραμματέα Αποκεντρωμένης Διοίκησης Πελοποννήσου, Δυτικής Ελλάδος και Ιονίου» (Υ.Ο.Δ.Δ. 1183).

13. Την υπ' αρ. 509/03.01.2023 (Β' 43) απόφαση του Γραμματέα της Αποκεντρωμένης Διοίκησης Πελοποννήσου, Δυτικής Ελλάδας και Ιονίου για τη μεταβίβαση δικαιώματος υπογραφής και ειδικότερα την παρ. 3 του άρθρου 7 αυτού.

14. Την υπ’ αρ. 51686/23.07.2025 (ΑΔΑ:9Μ8ΞΟΡ1Φ-ΠΡΖ) απόφαση του Συντονιστή της Αποκεντρωμένης Διοίκησης Πελοποννήσου, Δυτικής Ελλάδας και Ιονίου για την ανάθεση άσκησης καθηκόντων αναπλήρωσης του Προϊσταμένου της Γενικής Διεύθυνσης Χωροταξικής, Περιβαλλοντικής και Αγροτικής Πολιτικής της Αποκεντρωμένης Διοίκησης Πελοποννήσου, Δυτικής Ελλάδας και Ιονίου.

15. Το υπ’ αρ. 221252/18.09.2017 (ΑΔΑ: ΩΤΘΚΟΡ1Φ-034) έγγραφο διευκρινήσεων - οδηγιών, του Συντονιστή της Αποκεντρωμένης Διοίκησης Πελοποννήσου, Δυτικής Ελλάδας και Ιονίου, που επαναδιατύπωσε τα αναφερόμενα στο υπ’ αρ. 2305/82229/22.07.2013 (ΑΔΑ: ΒΛ9ΑΟΡ1Φ-10Θ) έγγραφο.

16. Το υπ’ αρ. 127956/31.07.2020 έγγραφο της Διεύθυνσης Τεχνικού Ελέγχου με διευκρινήσεις για την διαδικασία έγκρισης κυκλοφοριακών ρυθμίσεων.

17. Το υπ’ αρ. 13127/20.02.2023 έγγραφο οδηγιών - διευκρινίσεων, του Γενικού Διευθυντή Χωροταξικής, Περιβαλλοντικής και Αγροτικής Πολιτικής της Αποκεντρωμένης Διοίκησης Πελοποννήσου, Δυτικής Ελλάδας και Ιονίου. Οι ανωτέρω οδηγίες (21, 22 & 23), είναι αναρτημένες στην ηλεκτρονική διεύθυνση: https://apd-depin.gov.gr/diefthynsi-technikou-elegchou.

18. Το υπ’ αρ. οικ. 5408/07.03.2018 έγγραφο της Διεύθυνσης Περιβαλλοντικής Αδειοδότησης, του Υπουργείου Υποδομών και Μεταφορών.

19. Το υπό στοιχεία ΔΟΥ: 277/Φ.252/26.03.2018 έγγραφο της Διεύθυνσης Οδικών Υποδομών του Υπουργείου Υποδομών και Μεταφορών.

20. Το υπό στοιχεία ΔΟΥ: οικ/2696/Φ.252/18.05.2018 έγγραφο της Διεύθυνσης Οδικών Υποδομών του Υπουργείου Υποδομών και Μεταφορών.

21. Τα κάτωθι έγγραφα, που κοινοποιήθηκαν στην υπηρεσία μας συνημμένα, μεταξύ άλλων, με το υπό στοιχεία ΠΔΕ/ΓΠΠΣ/89866/99/16.05.2026/16.05.2026 (αρ. πρωτ. Δ.Τ.Ε.: 19704/16.05.2026) διαβιβαστικό έγγραφο του Γραφείου Προέδρου Περιφερειακού Συμβουλίου, Περιφέρειας Δυτικής Ελλάδας που αφορά στην απόφαση υπ’ αρ. 7/19.02.2026 (ΑΔΑ: ΡΞΞΣ7Λ6-ΜΝ3), του Περιφερειακού Συμβουλίου Περιφέρειας Δυτικής Ελλάδας, καθώς και το κοινοποιημένο στην υπηρεσία μας διαβιβαστικό έγγραφο του Γραφείου Προέδρου Περιφερειακού Συμβουλίου, Περιφέρειας Δυτικής Ελλάδας υπό στοιχεία ΠΔΕ/ΓΠΠΣ/45679/40/16.05.2026 (υπό στοιχεία Δ.Τ.Ε.: 19703/16.05.2026) με τα ίδια συνημμένα σε αυτό:

i. Την απόφαση του Περιφερειακού Συμβουλίου, Περιφέρειας Δυτικής Ελλάδας υπ’ αρ. 7/19.02.2026 (ΑΔΑ: ΡΞΞΣ7Λ6-ΜΝ3), με την οποία αποφασίζει κατά πλειοψηφία, την έγκριση των προτεινόμενων κυκλοφοριακών ρυθμίσεων.

ii. Τις μελέτες Φωτεινής Σηματοδότησης της Διεύθυνσης Τεχνικών Έργων, Περιφέρειας Δυτικής Ελλάδας που αφορούν στις προτεινόμενες κυκλοφοριακές ρυθμίσεις της απόφασης με αριθμό 7/2026 του Περιφερειακού Συμβουλίου Περιφέρειας Δυτικής Ελλάδας που συνοδεύονται από διαγράμματα σήμανσης.

22. Το υπ’ αρ. 20268/19.03.2026 (αρ. πρωτ. Δ.Τ.Ε.: 20268/19.03.2026) έγγραφο ελέγχου νομοτυπίας της υπ’ αρ. 7/19.02.2026 απόφασης του Περιφερειακού Συμβουλίου Περιφέρειας Δυτικής Ελλάδας, που κοινοποιήθηκε στην υπηρεσία μας από το Τμήμα Προσωπικού/Διεύθυνσης Διοίκησης/Γενικής Διεύθυνσης Εσωτερικής Λειτουργίας της Αποκεντρωμένης Διοίκησης Πελοποννήσου Δυτικής Ελλάδας και Ιονίου.

23. Το υπό στοιχεία ΔΤΕ: 39546/28.05.2026 έγγραφο της υπηρεσίας μας προς την Περιφέρεια Δυτικής Ελλάδας.

24. Το υπό στοιχεία ΠΔΕ/ΔΤΕ/183760/4514/05.08.2026 (υπό στοιχεία Δ.Τ.Ε.: 59574/05.08.2026) διαβιβαστικό έγγραφο, της Διεύθυνσης Τεχνικών Έργων, Περιφέρειας Δυτικής Ελλάδας, που ελήφθη στην υπηρεσία μας μέσω του υπ’ αρ. 0/05.08.2026 μηνύματος ηλεκτρονικού ταχυδρομείου, με συνημμένα συμπληρωματικά στοιχεία (έγγραφα, μελέτες και σχέδια) που ζητήθηκαν από την υπηρεσία μας με το ανωτέρω (σχ. 23).

25. Το υπό στοιχεία ΠΔΕ/ΔΤΕ/339940/7993/30.09.2026 (υπό στοιχεία Δ.Τ.Ε.: 72868/30.09.2026) έγγραφο με συμπληρωματικά στοιχεία της Διεύθυνσης Τεχνικών Έργων, Περιφέρειας Δυτικής Ελλάδας.

26. Το γεγονός ότι:

• Σύμφωνα με την απόφαση υπ’ αρ. 7/2026 του Περιφερειακού Συμβουλίου Περιφέρειας Δυτικής Ελλάδας και τις Τεχνικές Εκθέσεις που την συνοδεύουν, οι προτεινόμενες ρυθμίσεις κρίνονται απαραίτητες για την ορθή και ασφαλή λειτουργία της κυκλοφορίας, σύμφωνα με τα αναφερόμενα στις σχετικές Τεχνικές Εκθέσεις (σχ. 21 - 25).

• Οι μελέτες προγραμμάτων των νέων φωτεινών σηματοδοτών είναι εγκεκριμένες αρμοδίως από την Περιφέρεια Δυτικής Ελλάδας.

27. Το γεγονός ότι, σύμφωνα με την υπ’ αρ. 7/2026 απόφαση του Περιφερειακού Συμβουλίου Περιφέρειας Δυτικής Ελλάδας καθώς και τις συνημμένες Τεχνικές Εκθέσεις, από τις προτεινόμενες ρυθμίσεις δεν επηρεάζονται:

• Δυσμενώς οι ανάγκες και η ασφαλής μετακίνηση των Ατόμων με Αναπηρία ΑμεΑ.

• Οι υπηρεσίες αστικής και υπεραστικής μαζικής μεταφοράς.

28. Ότι η δαπάνη για την εφαρμογή των προτεινόμενων μέτρων ρύθμισης της κυκλοφορίας, δεν βαρύνει τον κρατικό προϋπολογισμό.

29. Το γεγονός ότι οι διατάξεις της παρούσας δεν αφορούν σε διοικητική διαδικασία για την οποία υπάρχει υποχρέωση καταχώρισης στο ΕΜΔΔ-ΜΙΤΟΣ, αποφασίζει:

Την τμηματική έγκριση της υπ’ αρ. 7/2026 απόφασης του Περιφερειακού Συμβουλίου Δυτικής Ελλάδας (σχ. 21 - 25), που αφορά στα μέτρα ρύθμισης της κυκλοφορίας και μόνο (οριζόντια και κατακόρυφη σήμανση, σηματοδότηση) που περιλαμβάνονται στις κάτωθι υποβληθείσες μελέτες φωτεινής σηματοδότησης, δηλαδή:

Α) Την έγκριση των κυκλοφοριακών ρυθμίσεων στους ισόπεδους κόμβους:

1) Πανεπιστήμιου - Κορυδαλλέως στην Πάτρα.

2) Ε.Ο. Πατρών-Πύργου - Οικισμός Σαβάλια στην Αμαλιάδα.

3) Ε.Ο. Πατρών-Πύργου - Οικισμός Ροβιάτα στην Αμαλιάδα.

4) Ε.Ο. 74 - Λαμπετίου στον Πύργο.

5) Ε.Ο. 74 - Κολυρίου στον Πύργο.

Β) Οι κυκλοφοριακές ρυθμίσεις για την νέα διάβαση πεζών παρά του 12ου Λυκείου Πάτρας, στην οδό Ελευθερίου Βενιζέλου, στην Πάτρα, δεν εξετάζονται από την υπηρεσία μας, καθώς η μελέτη έχει εκπονηθεί και εγκριθεί από την Διεύθυνση Οδικών Υποδομών (Δ13) του Υπουργείου Υποδομών και Μεταφορών.

Επιπλέον, κατόπιν της δημοσίευσης της παρούσας απόφασης στην Εφημερίδα της Κυβερνήσεως και σύμφωνα με το ανωτέρω (σχ. 25), οι εργασίες τοποθέτησης, εφαρμογής και εγκατάστασης της προβλεπόμενης νέας σήμανσης και σηματοδότησης, θα υλοποιηθούν υπό την επίβλεψη της αρμόδιας Διεύθυνσης Τεχνικών Έργων, Περιφέρειας Δυτικής Ελλάδας και σύμφωνα με τα εγκεκριμένα σχέδια (σχ. 21 - 25).

Η υπ’ αρ. 7/2026 απόφαση του Περιφερειακού Συμβουλίου Περιφέρειας Δυτικής Ελλάδας, ως προς το σκέλος που αφορά στις περιγραφόμενες κυκλοφοριακές ρυθμίσεις και μόνο, εγκρίνονται υπό τους εξής όρους και προϋποθέσεις:

- Να τηρηθούν τα πρακτικά της υπ’ αρ. 7/2026 του Περιφερειακού Συμβουλίου Περιφέρειας Δυτικής Ελλάδας, καθώς και τα αναφερόμενα στις Τεχνικές Εκθέσεις και το διαγράμματα σήμανσης που τις συνοδεύουν (σχ. 21 - 25).

- Να εξασφαλίζεται η ασφαλής διέλευση πεζών και οχημάτων.

- Να μην επηρεάζονται δυσμενώς οι ανάγκες των ΑμεΑ από τις εφαρμοζόμενες ρυθμίσεις.

- Να μην επηρεάζονται οι υπηρεσίες των μέσων μαζικής μεταφοράς (υπεραστικών ή/και αστικών).

Η παρούσα απόφαση δεν υποκαθιστά οποιαδήποτε άλλη απαιτείται με βάση την κείμενη νομοθεσία.


Τα μέτρα που λαμβάνονται σύμφωνα με την παρούσα, ισχύουν από την τοποθέτηση της προβλεπόμενης κατακόρυφης και οριζόντιας σήμανσης.

Με την παρούσα, δε νομιμοποιούνται τυχόν παράνομες ενέργειες.

Οι Αρχές προς τις οποίες αποστέλλεται η απόφαση αυτή, παρακαλούνται να παρακολουθήσουν την ακριβή εκτέλεση των όρων που έχουν τεθεί με αυτή, όσον αφορά σε θέματα αρμοδιότητά τους.

Επισημαίνεται ότι, η απόφαση αυτή ανακαλείται αυτοδίκαια, σε περίπτωση μη τήρησης των όρων και των προϋποθέσεων που έχουν τεθεί από τους αρμοδίους φορείς ή εφόσον εκλείψουν οι λόγοι λήψης της απόφασης του αρμόδιου Ο.Τ.Α.

Η απόφαση αυτή θα αναρτηθεί στο πρόγραμμα Διαύγεια.

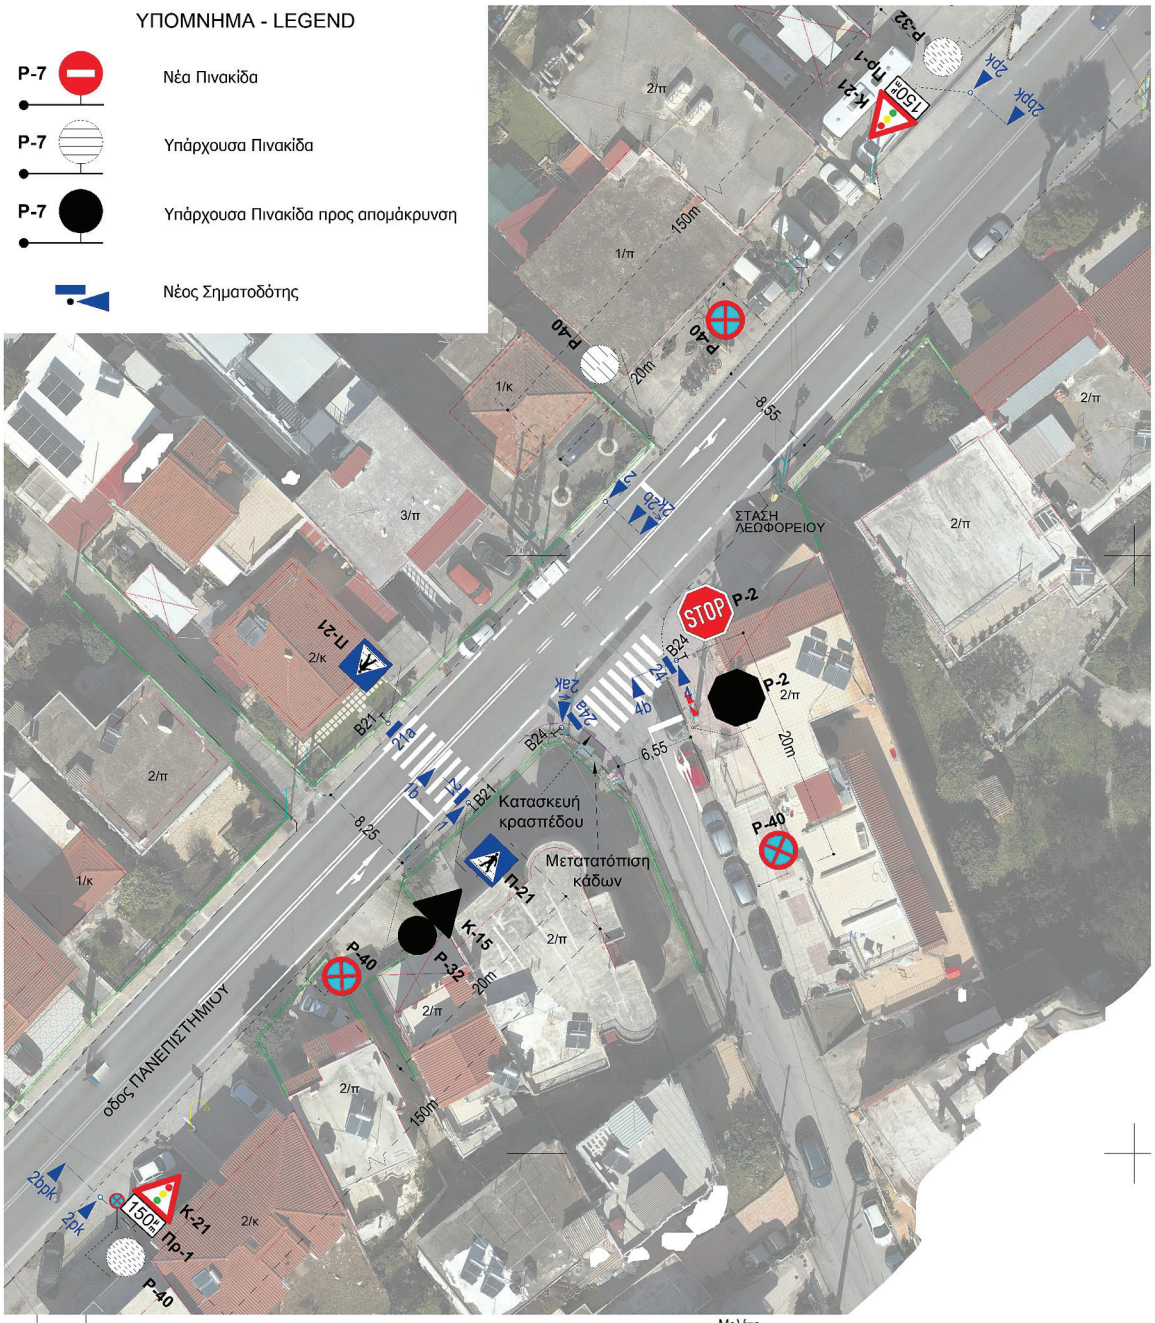

Μελέτη

ΔΗΜΗΤΡΙΟΣ ΜΕΝΤΖΕΛΟΠΟΥΛΟΣ
Ακριβές Αντίγραφο
02.10.2026 08:47

ΠΕΡΙΦΕΡΕΙΑ ΔΥΤΙΚΗΣ ΕΛΛΑΔΑΣ
χώρα αντιθέσεις!

ΔΙΕΥΘΥΝΣΗ ΤΕΧΝΙΚΩΝ ΕΡΓΩΝ

Αναθεωρήσεις

Αρ.	Ημερομηνία	Περιγραφή
0	17-06-2024	Αρχική έκδοση

Αρχικά

Σύμβουλος


NAMA
ΣΥΜΒΟΥΛΟΙ ΜΗΧΑΝΙΚΟΙ ΚΑΙ ΜΕΛΕΤΗΤΕΣ ΑΕ
Περρίκου 32, 115 24 Αθήνα
Τηλ: 210 6974 600 Fax: 210 6983 657
nama@namanet.gr

Έργο: ΕΓΚΑΤΑΣΤΑΣΕΙΣ ΝΕΩΝ ΚΟΜΒΩΝ ΦΩΤΕΙΝΗΣ ΣΗΜΑΤΟΔΟΤΗΣΗΣ


Τίτλος Σχεδίου: **Μελέτη Φωτεινής Σηματοδότησης Κόμβος ΠΑΝΕΠΙΣΤΗΜΙΟΥ - ΚΟΡΥΔΑΛΛΕΩΣ (Δήμος Πατρέων)**

Αρ. Σχεδίου	9
Κλίμακα	1:500
Μέγεθος εκτύπωσης	A4
Αρχείο	ΚΟΜΒΟΣ ΠΑΝΕΠΙΣΤΗΜΙΟΥ-ΚΟΡΥΔΑΛΛΕΩΣ_updated.dwg


ΕΘΝΙΚΟ ΤΥΠΟΓΡΑΦΕΙΟ
Για τεχνικούς λόγους στο σχεδιάγραμμα, από το ηλεκτρονικό αρχείο, έγινε σμίκρυνση κατά ποσοστό 79%

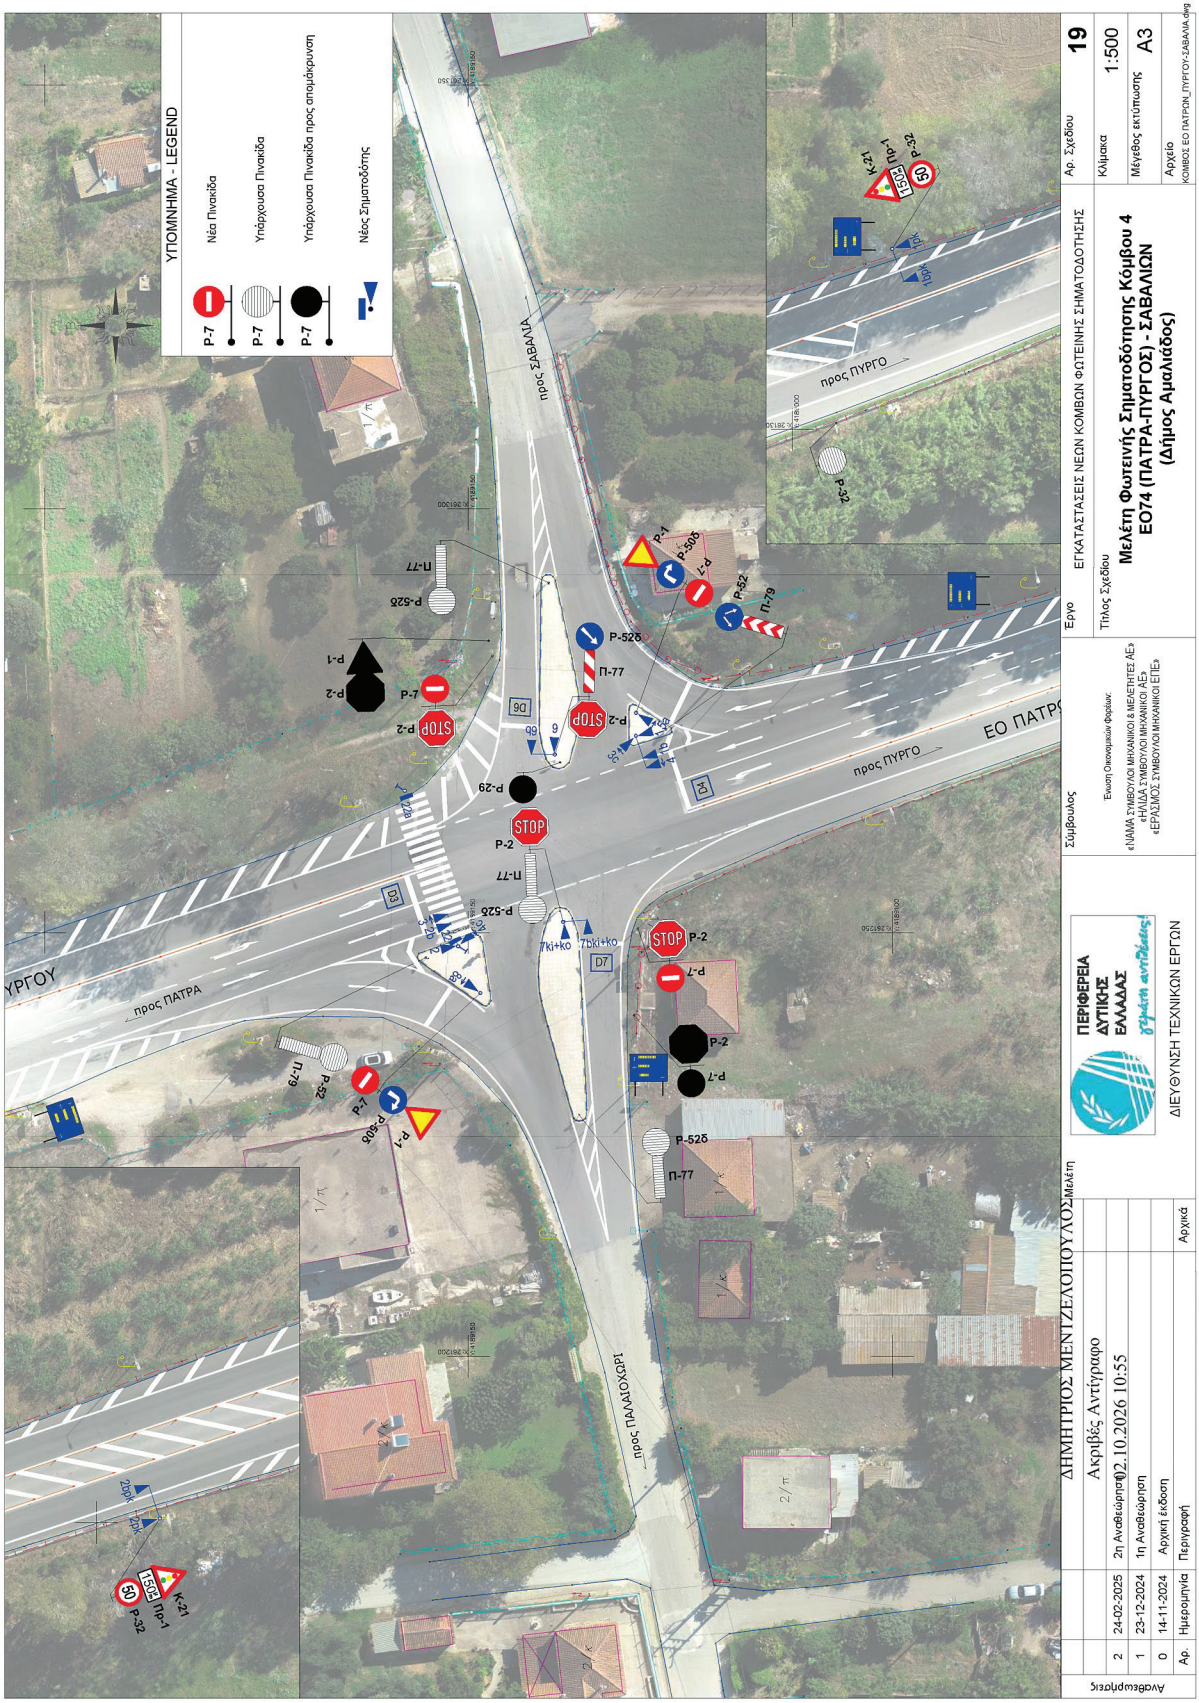


ΕΘΝΙΚΟ ΤΥΠΟΓΡΑΦΕΙΟ
Για τεχνικούς λόγους στο σχεδιάγραμμα, από το ηλεκτρονικό αρχείο, έγινε σμίκρυνση κατά ποσοστό 56%

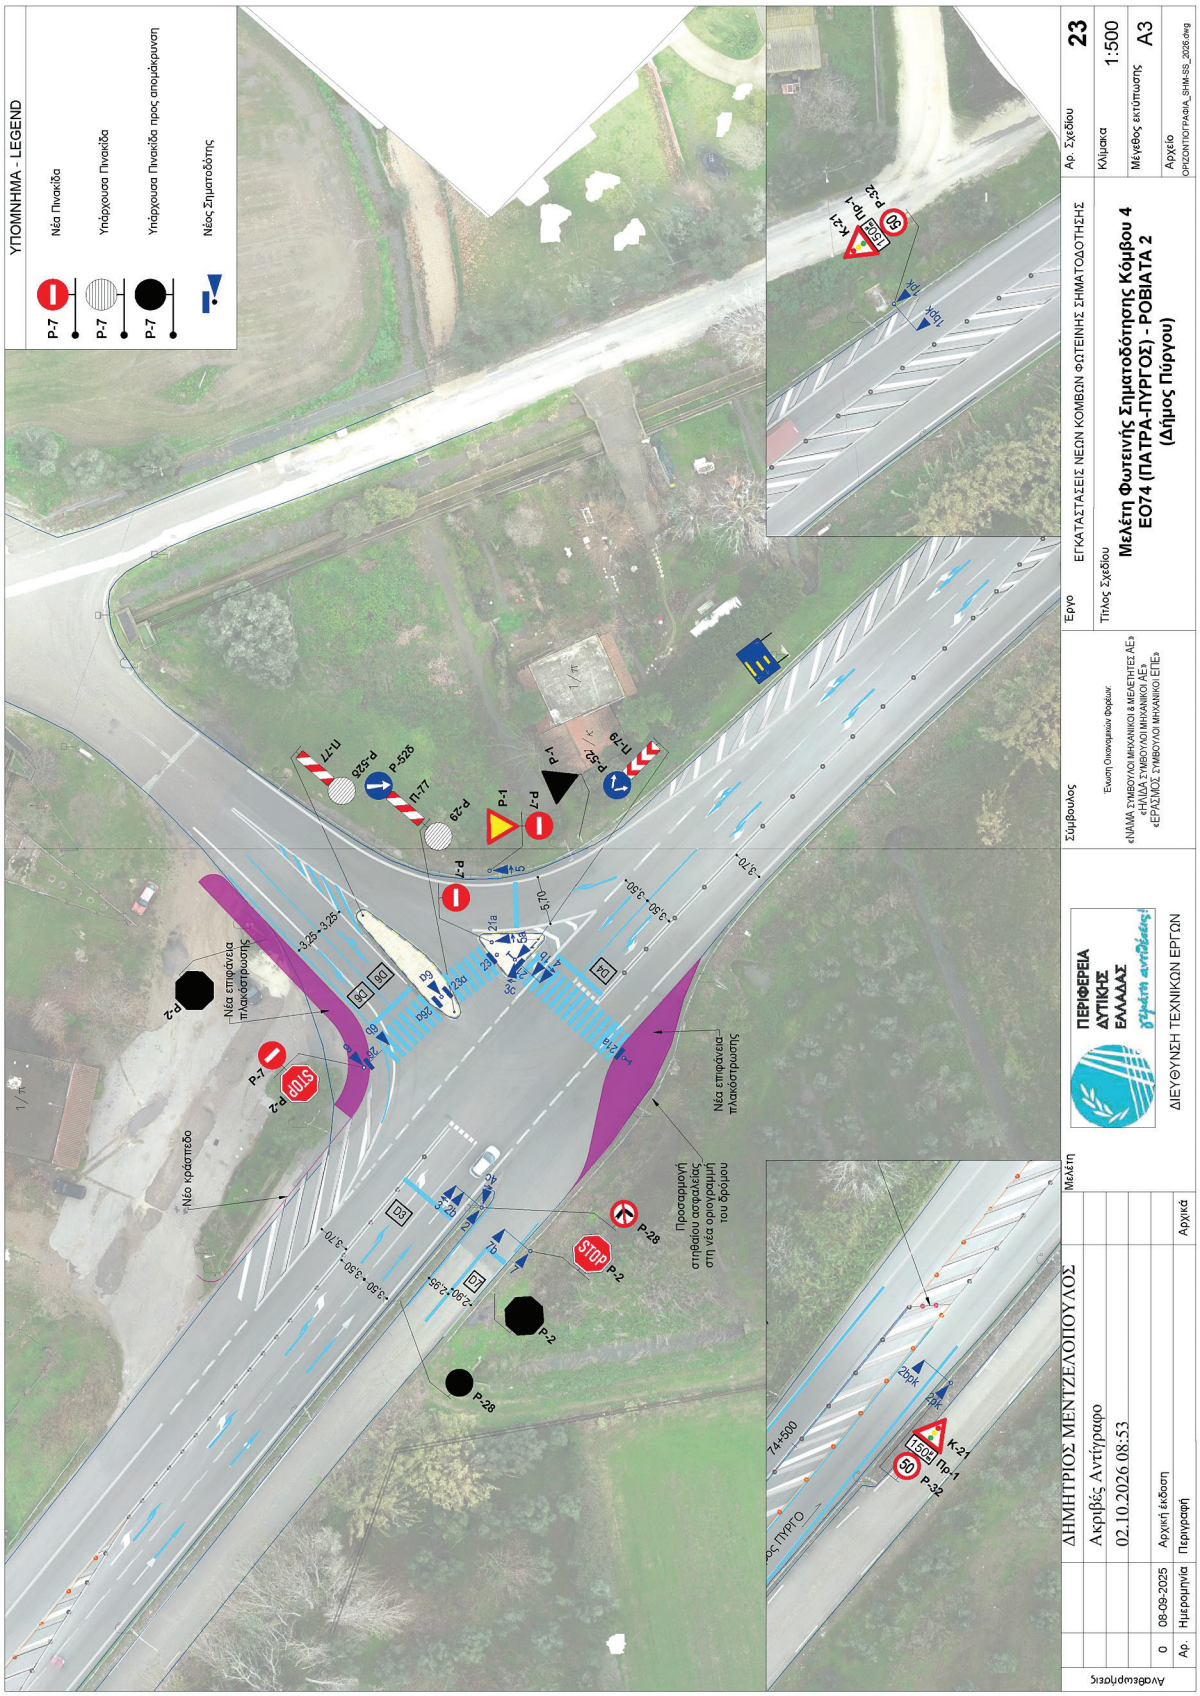

ΕΘΝΙΚΟ ΤΥΠΟΓΡΑΦΕΙΟ
Για τεχνικούς λόγους στο σχεδιάγραμμα, από το ηλεκτρονικό αρχείο, έγινε σμίκρυνση κατά ποσοστό 56%

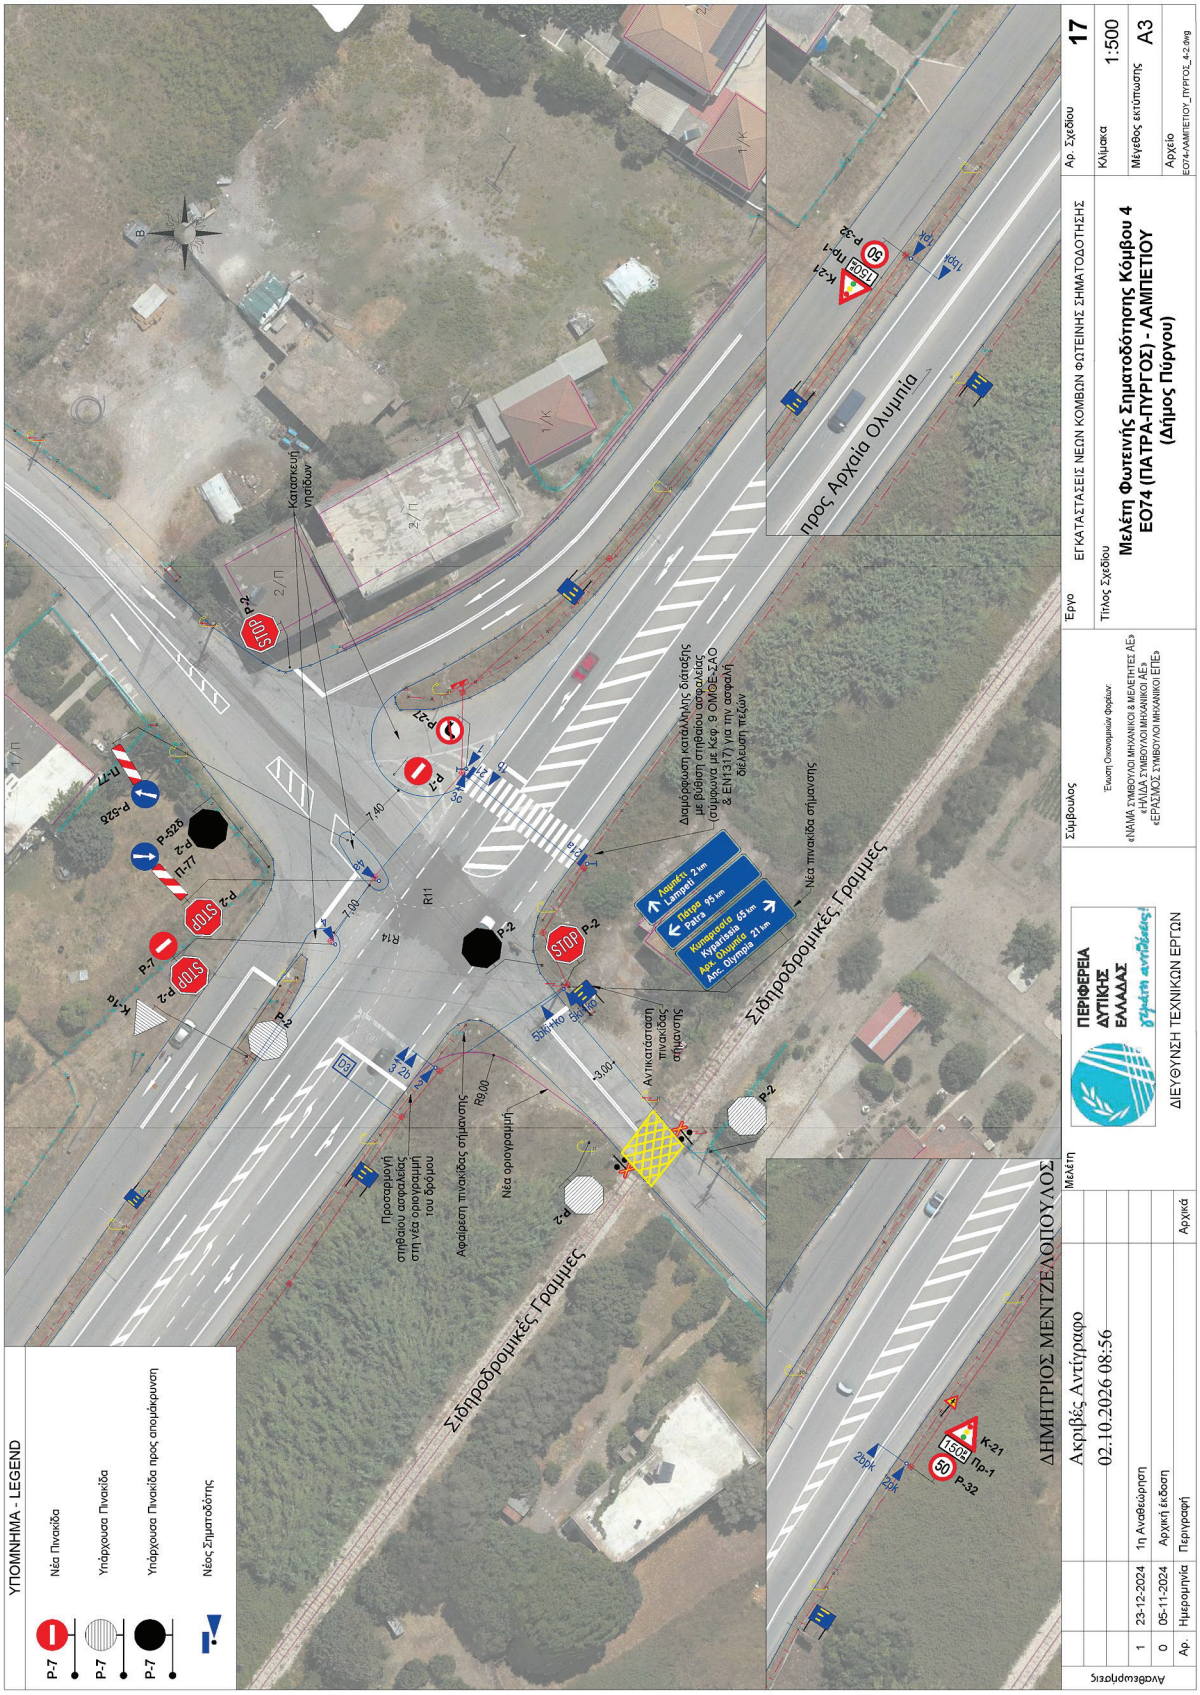

ΕΘΝΙΚΟ ΤΥΠΟΓΡΑΦΕΙΟ
Για τεχνικούς λόγους στο σχεδιάγραμμα, από το ηλεκτρονικό αρχείο, έγινε σμίκρυνση κατά ποσοστό 56%

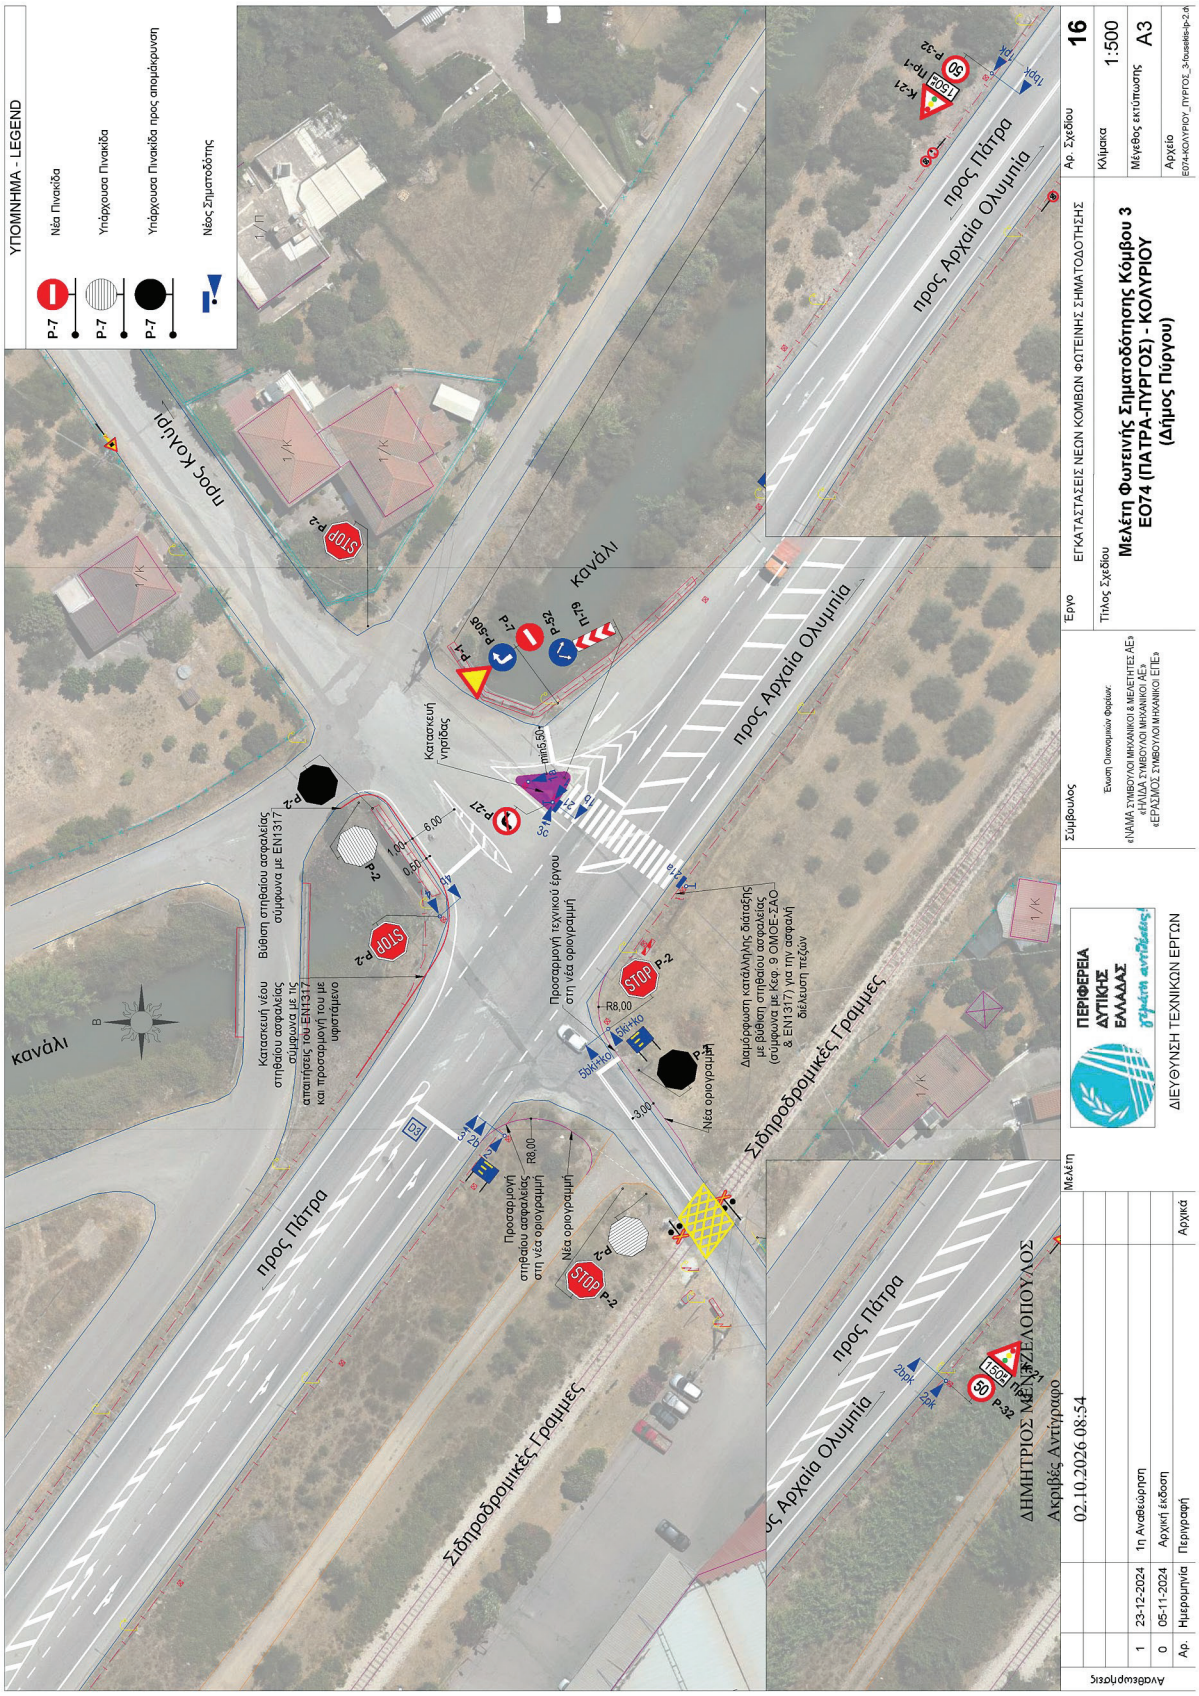

ΕΘΝΙΚΟ ΤΥΠΟΓΡΑΦΕΙΟ
Για τεχνικούς λόγους στο σχεδιάγραμμα, από το ηλεκτρονικό αρχείο, έγινε σμίκρυνση κατά ποσοστό 56%

Η απόφαση αυτή να δημοσιευθεί στην Εφημερίδα της Κυβερνήσεως.

Πάτρα, 30 Σεπτεμβρίου 2026

Με εντολή Γραμματέα Αποκεντρωμένης Διοίκησης
Ο Αναπληρωτής Προϊστάμενος της
Γενικής Διεύθυνσης Χωροταξικής,
Περιβαλλοντικής και Αγροτικής Πολιτικής

ΜΙΧΑΗΛ ΛΑΓΚΑΔΑΣ

ΕΘΝΙΚΟ ΤΥΠΟΓΡΑΦΕΙΟ

Το Εθνικό Τυπογραφείο αποτελεί δημόσια υπηρεσία υπαγόμενη στην Προεδρία της Κυβέρνησης και έχει την ευθύνη τόσο για τη σύνταξη, διαχείριση, εκτύπωση και κυκλοφορία των Φύλλων της Εφημερίδας της Κυβερνήσεως (ΦΕΚ), όσο και για την κάλυψη των εκτυπωτικών - εκδοτικών αναγκών του δημοσίου και του ευρύτερου δημόσιου τομέα (ν. 3469/2006/Α΄ 131 και π.δ. 29/2018/Α΄58).

1. ΦΥΛΛΟ ΤΗΣ ΕΦΗΜΕΡΙΔΑΣ ΤΗΣ ΚΥΒΕΡΝΗΣΕΩΣ (ΦΕΚ)

• Τα **ΦΕΚ σε ηλεκτρονική μορφή** διατίθενται δωρεάν στο **www.et.gr**, την επίσημη ιστοσελίδα του Εθνικού Τυπογραφείου. Όσα ΦΕΚ δεν έχουν ψηφιοποιηθεί και καταχωριστεί στην ανωτέρω ιστοσελίδα, ψηφιοποιούνται και αποστέλλονται επίσης δωρεάν με την υποβολή αιτήματος στην ηλεκτρονική διεύθυνση feksales@et.gr.

• Τα **ΦΕΚ σε έντυπη μορφή** διατίθενται σε μεμονωμένα φύλλα είτε απευθείας από το Τμήμα Πωλήσεων και Συνδρομητών, είτε ταχυδρομικά με την αποστολή αιτήματος παραγγελίας στην ηλεκτρονική διεύθυνση feksales@et.gr.

- Το κόστος ενός ασπρόμαυρου ΦΕΚ από 1 έως 16 σελίδες είναι 1,00 €, αλλά για κάθε επιπλέον οκτασέλιδο (ή μέρος αυτού) προσαυξάνεται κατά 0,20 €. Το κόστος ενός έγχρωμου ΦΕΚ από 1 έως 16 σελίδες είναι 1,50 €, αλλά για κάθε επιπλέον οκτασέλιδο (ή μέρος αυτού) προσαυξάνεται κατά 0,30 €.
- Το τεύχος Α.Σ.Ε.Π. διατίθεται δωρεάν.
- Υπάρχει δυνατότητα ετήσιας συνδρομής οποιουδήποτε τεύχους σε έντυπη μορφή μέσω του Τμήματος Πωλήσεων και Συνδρομητών.

• Τρόποι αποστολής κειμένων προς δημοσίευση:

Α. Αποστολή των εγγράφων προς δημοσίευση στο ΦΕΚ στην ηλεκτρονική διεύθυνση **https://eservices.et.gr**. Σχετικές εγκύκλιοι και οδηγίες στην ηλεκτρονική διεύθυνση του Εθνικού Τυπογραφείου (**www.et.gr**) στη διαδρομή **Ανακοινώσεις** → **Εγκύκλιοι**.

Β. Κατ’ εξαίρεση, όσοι πολίτες δεν διαθέτουν προηγμένη ψηφιακή υπογραφή μπορούν είτε να αποστέλλουν ταχυδρομικά, είτε να καταθέτουν με εκπρόσωπό τους κείμενα προς δημοσίευση εκτυπωμένα σε χαρτί στο Τμήμα Παραλαβής και Καταχώρισης Δημοσιευμάτων.

• Πληροφορίες, σχετικά με την αποστολή/κατάθεση εγγράφων προς δημοσίευση, την ημερήσια κυκλοφορία των Φ.Ε.Κ., με την πώληση των τευχών και με τους ισχύοντες τιμοκαταλόγους για όλες τις υπηρεσίες μας, περιλαμβάνονται στον ιστότοπο (www.et.gr). Επίσης μέσω του ιστότοπου δίδονται πληροφορίες σχετικά με την πορεία δημοσίευσης των εγγράφων, με βάση τον Κωδικό Αριθμό Δημοσιεύματος (ΚΑΔ). Πρόκειται για τον αριθμό που εκδίδει το Εθνικό Τυπογραφείο για όλα τα κείμενα που πληρούν τις προϋποθέσεις δημοσίευσης.

2. ΕΚΤΥΠΩΤΙΚΕΣ - ΕΚΔΟΤΙΚΕΣ ΑΝΑΓΚΕΣ ΤΟΥ ΔΗΜΟΣΙΟΥ

Το Εθνικό Τυπογραφείο ανταποκρινόμενο σε αιτήματα υπηρεσιών και φορέων του δημοσίου αναλαμβάνει να σχεδιάσει και να εκτυπώσει έντυπα, φυλλάδια, βιβλία, αφίσες, μπλοκ, μηχανογραφικά έντυπα, φακέλους για κάθε χρήση, κ.ά.

Επίσης σχεδιάζει ψηφιακές εκδόσεις, λογότυπα και παράγει οπτικοακουστικό υλικό.

Ταχυδρομική Διεύθυνση: **Καποδιστρίου 34, 10432 Αθήνα**

ΤΗΛΕΦΩΝΙΚΟ ΚΕΝΤΡΟ: 210 5279000

Ιστότοπος: **www.et.gr**

Πληροφορίες σχετικά με την λειτουργία του ιστότοπου: **helpdesk.et@et.gr**

Αποστολή εγγράφων προς δημοσίευση στο ΦΕΚ στην ηλεκτρονική διεύθυνση **https://eservices.et.gr**

ΕΞΥΠΗΡΕΤΗΣΗ ΚΟΙΝΟΥ

Πωλήσεις - Συνδρομές: (Ισόγειο, τηλ. 210 5279178 - 180)
Πληροφορίες: (Ισόγειο, Γραφείο 3 και τηλεφ. κέντρο 210 5279000)
Παραλαβή Δημοσιευτέας Ύλης: (Ισόγειο, τηλ. 210 5279139)

Ωράριο για το κοινό: Δευτέρα έως και Παρασκευή: 8:00 - 13:30

02061911210260010