22.10.2026 10:02:37
ΨΗΦΙΑΚΑ
ΥΠΟΓΕΓΡΑΜΜΕΝΟ
ΑΠΟ
VARVARA ZACHARAKI

ΕΦΗΜΕΡΙΔΑ
ΤΗΣ ΚΥΒΕΡΝΗΣΕΩΣ
ΤΗΣ ΕΛΛΗΝΙΚΗΣ ΔΗΜΟΚΡΑΤΙΑΣ

21 Οκτωβρίου 2026 | ΤΕΥΧΟΣ ΔΕΥΤΕΡΟ | Αρ. Φύλλου **6371**

ΑΠΟΦΑΣΕΙΣ

Αριθμ. 39212

Έγκριση της υπ' αρ. 271/2026 απόφασης του Δημοτικού Συμβουλίου του Δήμου Κοζάνης για τη λήψη μόνιμων μέτρων ρύθμισης της κυκλοφορίας αναφορικά με τη χωροθέτηση μίας θέσης στάθμευσης οχήματος ΑμεΑ στη δεξιά πλευρά της οδού Στρατηλατών, στην πόλη της Κοζάνης της Δ.Ε. Κοζάνης, σύμφωνα με το άρθρο 55 του ΚΟΚ.

Ο ΓΡΑΜΜΑΤΕΑΣ ΑΠΟΚΕΝΤΡΩΜΕΝΗΣ ΔΙΟΙΚΗΣΗΣ ΗΠΕΙΡΟΥ-ΔΥΤΙΚΗΣ ΜΑΚΕΔΟΝΙΑΣ

Έχοντας υπόψη:

Α. Τις διατάξεις:

1. Του ν. 5209/2025 «Κώδικας Οδικής Κυκλοφορίας και άλλες διατάξεις» (Α' 100) και ειδικότερα τα άρθρα 55 και 112 παρ. 16.

2. Του ν. 3852/2010 «Νέα αρχιτεκτονική της Αυτοδιοίκησης και της Αποκεντρωμένης Διοίκησης - Πρόγραμμα Καλλικράτης» (Α' 87) και ειδικότερα τα άρθρα 6 και 280 αυτού.

3. Του ν. 4727/2020 «Ψηφιακή Διακυβέρνηση (Ενσωμάτωση στην Ελληνική Νομοθεσία της Οδηγίας (ΕΕ) 2016/2102 και της Οδηγίας (ΕΕ) 2019/1024) - Ηλεκτρονικές Επικοινωνίες (Ενσωμάτωση στο Ελληνικό Δίκαιο της Οδηγίας (ΕΕ) 2018/1972) και άλλες διατάξεις» (Α' 184).

4. Του ν. 5314/2026 «Κώδικας Τοπικής Αυτοδιοίκησης» (Α' 103) και ειδικότερα τα άρθρα 747 έως 749 αυτού.

5. Του π.δ.141/2010 «Οργανισμός της Αποκεντρωμένης Διοίκησης Ηπείρου και Δυτικής Μακεδονίας» (Α' 234).

6. Την υπό στοιχεία ΔΜΕΟ/ε/οικ./720/13-11-1992 εγκυκλίου του τέως ΥΠΕΧΩΔΕ «Τεχνικές Οδηγίες Κατακόρυφης Σήμανσης τυπικού οδικού δικτύου» (Εγκ. 3/92).

7. Της υπό στοιχεία ΔΙΠΑΔ/οικ./502/2003 υπουργικής απόφασης «Έγκριση Τεχνικής προδιαγραφής σήμανσης εκτελούμενων οδικών έργων εντός και εκτός κατοικημένων περιοχών ως ελάχιστα όρια» (Β' 946).

8. Της υπό στοιχεία ΔΜΕΟ/Ο/613/2011 υπουργικής απόφασης «Έγκριση Προδιαγραφών και οδηγιών σήμανσης εκτελούμενων έργων (ΟΜΟΕ-ΣΕΕΟ)» (Β' 905).

9. Του υπ' αρ. 15109/13-5-2013 εγγράφου της Διεύθυνσης Οργάνωσης και λειτουργίας ΟΤΑ του ΥΠ.ΕΣ.

10. Την υπ' αρ. οικ.35082/1652/05-06-2014 απόφασης της Γενικής Γραμματέως Αποκεντρωμένης Διοίκησης Ηπείρου - Δυτικής Μακεδονίας «Άσκησης αρμοδιότητας έγκρισης αποφάσεων των ΟΤΑ που αφορούν μέτρα ρύθμισης οδικής κυκλοφορίας σύμφωνα με τα άρθρα 52 και 52Α του ν. 2696/1999 όπως τροποποιήθηκε και ισχύει».

11. Της υπό στοιχεία ΔΟΥ/οικ/220/15-01-2015 εγκυκλίου του ΥΠΟΜΕΔΙ «Μέτρα ρύθμισης κυκλοφορίας για την εκτέλεση έργων στο οδικό δίκτυο της χώρας-Εφαρμογή των διατάξεων του άρθρου 52 του ν. 2696/1999 (ΚΟΚ), όπως τροποποιήθηκε και ισχύει με το άρθρο 48 του ν. 4313/2014».

12. Της υπό στοιχεία οικ.19783/269/14-04-2015 απόφασης του Γενικού Γραμματέα Αποκεντρωμένης Διοίκησης Ηπείρου - Δυτικής Μακεδονίας «Τροποποίηση - Συμπλήρωση της υπ' αρ. 35082/1652/05-06-2014 απόφασης Γενικής Γραμματέως περί άσκησης αρμοδιότητας έγκρισης αποφάσεων των ΟΤΑ που αφορούν μέτρα ρύθμισης οδικής κυκλοφορίας σύμφωνα με τα άρθρα 52 και 52Α του ν. 2696/1999 όπως τροποποιήθηκε και ισχύει».

13. Του υπ' αρ. οικ.33278/394/08-06-2015 εγγράφου του προϊσταμένου της Γενικής Διεύθυνσης Χωροταξικής και Περιβαλλοντικής Πολιτικής της Α.Δ.Η. - Δ.Μ. «Οδηγίες για τα απαιτούμενα δικαιολογητικά στοιχεία

πληρότητας φακέλου της διαδικασίας έγκρισης κυκλοφοριακών ρυθμίσεων σύμφωνα με το άρθρο 52 παρ. 1 και 3 του ν. 2696/1999 “Κύρωση του Κώδικα Οδικής Κυκλοφορίας” (Α’ 57), όπως αντικαταστάθηκε με την παρ. 9 του άρθρου 48 του ν. 4313/2014 (Α’ 261)».

14. Του υπό στοιχεία ΔΟΥ/277/Φ.252/26-03-2018 εγγράφου του Υπουργείου Υποδομών και Μεταφορών «Μέτρα ρύθμισης κυκλοφορίας (Κώδικας Οδικής Κυκλοφορίας ν. 2629/1999 όπως έχει τροποποιηθεί και ισχύει)».

15. Του υπό στοιχεία ΔΟΥ-οικ./2696/Φ.252/18-05-2018 εγγράφου του Υπουργείου Υποδομών και Μεταφορών «Μέτρα ρύθμισης κυκλοφορίας (Κώδικας Οδικής Κυκλοφορίας ν. 2629/1999 όπως έχει τροποποιηθεί και ισχύει)».

16. Του υπό στοιχεία ΔΟΥ/οικ.6396/Φ.252/12-12-2019 εγγράφου της Διεύθυνσης Οδικών Υποδομών (Δ13) του Υπουργείου Υποδομών και Μεταφορών «Παροχή οδηγιών σχετικά με αποφάσεις συλλογικών οργάνων των Ο.Τ.Α. οι οποίες αφορούν παραχώρηση θέσεων στάθμευσης σε συγκεκριμένη κατηγορία χρηστών του οδικού δικτύου».

17. Της υπό στοιχεία οικ. ΥΠΕΝ/ΔΜΕΑΑΠ/124964/1561/2022 απόφασης του Υπουργού Περιβάλλοντος και Ενέργειας «Αντικατάσταση της υπ’ αρ. 52907/2009 υπουργικής απόφασης “Ειδικές ρυθμίσεις για την εξυπηρέτηση ατόμων με αναπηρία σε κοινόχρηστους χώρους των οικισμών που προορίζονται για την κυκλοφορία πεζών” (Β’ 6213)», όπως τροποποιήθηκε με την υπό στοιχεία ΠΕΝ/ΓΓΧΣΑΠ/61667/95/2025 (Β’ 2859) απόφαση του Υπουργού και Υφυπουργού Περιβάλλοντος και Ενέργειας.

18. Των Οδηγιών Σχεδιασμού για την Αυτόνομη Διακίνηση και Διαβίωση ΑΜΕΑ του ΥΠΕΧΩΔΕ «Σχεδιάζοντας για όλους».

19. Της υπ’ αρ. 12943/15-03-2023 απόφασης του Γραμματέα Αποκεντρωμένης Διοίκησης Ηπείρου - Δυτικής Μακεδονίας «Μεταβίβαση αρμοδιοτήτων και παροχή εξουσιοδότησης υπογραφής διοικητικών πράξεων και εγγράφων “Με εντολή Γραμματέα Αποκεντρωμένης Διοίκησης Ηπείρου - Δυτικής Μακεδονίας” στον Προϊστάμενο Γενικής Διεύθυνσης Χωροταξικής, Περιβαλλοντικής και Αγροτικής Πολιτικής και στους Προϊστάμενους των Υπηρεσιών της Γενικής Διεύθυνσης της Χωροταξικής, Περιβαλλοντικής και Αγροτικής Πολιτικής της Αποκεντρωμένης Διοίκησης Ηπείρου - Δυτικής Μακεδονίας».

20. Της υπ’ αρ. 40281/22-07-2025 (Υ.Ο.Δ.Δ. 901) απόφασης του Υπουργού Εσωτερικών με την οποία διορίστηκε μετακλητός Γραμματέας της Αποκεντρωμένης Διοίκησης Ηπείρου-Δυτικής Μακεδονίας ο Σάββας Ιωάννης του Κωνσταντίνου.

21. Της υπ’ αρ. 41526/12-09-2025 (ΑΔΑ ΨΙΥΧΟΡ1Γ-ΣΕΤ) απόφασης του Συντονιστή της Α.Δ.Η.Δ.Μ. για τον ορισμό του Μαρκαντωνάτου Ξενοφώντα του Γρηγορίου ως Αναπληρωτή Προϊσταμένου της Γενικής Διεύθυνσης Χωροταξικής Περιβαλλοντικής και Αγροτικής Πολιτικής της Α.Δ.Η.Δ.Μ.

22. Το γεγονός ότι δεν προκαλείται δαπάνη σε βάρος του κρατικού προϋπολογισμού.

23. Το γεγονός ότι οι διατάξεις της παρούσας δεν αφορούν σε διοικητική διαδικασία για την οποία υπάρχει υποχρέωση καταχώρισης στο ΕΜΔΔ-ΜΙΤΟΣ.

Β. Τα στοιχεία του υποβληθέντος φακέλου:

1. Το υπ’ αρ. 30018/14-09-2026 (αριθμ. πρωτ. ΠΕ.ΧΩ.ΣΧ. Δυτ. Μακεδονίας 34632/17-09-2026) έγγραφο της Διεύθυνσης Διοικητικών Υπηρεσιών του Δήμου Κοζάνης με συνημμένο φάκελο.

2. Το υπ’ αρ. 36484/30-09-2026 έγγραφο της ΔΙ.ΠΕ.ΧΩ.ΣΧ. προς το Τμήμα Διοικητικού Οικονομικού Ν. Κοζάνης την Α.Δ.Η.-Δ.Μ. για τον έλεγχο νομιμότητας.

3. Το υπ’ αρ. 36821/02-10-2026 έγγραφο του Τμήματος Διοικητικού Οικονομικού Ν. Κοζάνης της Διεύθυνσης Διοίκησης της Α.Δ.Η.-Δ.Μ. αναφορικά με τον έλεγχο νομιμότητας της υπ’ αρ. 271/2026 απόφασης του Δ.Σ. του Δήμου Κοζάνης.

4. Την υπ’ αρ. 271/2026 ομόφωνη απόφαση του Δημοτικού Συμβουλίου Κοζάνης αναφορικά με την έγκριση των προτεινόμενων μόνιμων κυκλοφοριακών ρυθμίσεων στην Δ.Κ. Κοζάνης του Δήμου Κοζάνης.

5. Την εγκεκριμένη και θεωρημένη από την Διεύθυνση Τεχνικών Υπηρεσιών του Δήμου Κοζάνης τεχνική έκθεση και το χάρτη που τη συνοδεύουν.

Και επειδή:

Από τα στοιχεία της εγκεκριμένης από την αρμόδια υπηρεσία του Δήμου Κοζάνης τεχνικής έκθεσης (Β5 σχετικό) προκύπτει ότι:

• Το προτεινόμενο μέτρο ρύθμισης οδικής κυκλοφορίας για τη χωροθέτηση μίας θέσης στάθμευσης οχήματος ΑμεΑ επί της δεξιάς πλευράς (κατά τη φορά της κίνησης των οχημάτων από την οδό Ανδρονίκου προς την οδό Αμυγδαλέων) της οδού Στρατηλατών στην πόλη της Κοζάνης, όπως αποτυπώνεται στο συνημμένο θεωρημένο από τη Διεύθυνση Τεχνικών Υπηρεσιών του Δήμου Κοζάνης σχέδιο της κυκλοφοριακής μελέτης, απαιτείται για την εξυπηρέτηση ατόμων με αναπηρία,

• έχουν ληφθεί υπόψη οι περιορισμοί στάσης και στάθμευσης του άρθρου 38 του ΚΟΚ (ν. 209/2025, Α’ 100),

• επί του συγκεκριμένου τμήματος δεν υφίσταται ρυθμιστική σήμανση απαγόρευσης στάσης και στάθμευσης,

• έχουν ληφθεί υπόψη τα υφιστάμενα χαρακτηριστικά της περιοχής (μορφολογικά, γεωμετρικά, κυκλοφοριακά), όπως ότι η οδός Στρατηλατών είναι μονόδρομος με κατεύθυνση κυκλοφορίας από την οδό Ανδρονίκου προς την οδό Αμυγδαλέων με καθαρό πλάτος οδοστρώματος 7,60 μ. και πλάτη πεζοδρομίων 1,90 μ στη δεξιά πλευρά της οδού και 1,30 στην αριστερή. Από τα ανωτέρω προκύπτει ότι πληρούνται τα αναφερόμενα στην παρ. 4Β του άρθρου 25 της Α17 σχετικής και είναι δυνατή η υλοποίηση των προβλεπόμενων διαμορφώσεων για την τοποθέτηση θέσης στάθμευσης οχήματος ΑμεΑ παράλληλη στο κράσπεδο σύμφωνα με το ΣΧ. 25 Α2 του Παραρτήματος της εν λόγω υπουργικής απόφασης,

• η προτεινόμενη διαμόρφωση δε διαφοροποιεί την υφιστάμενη λειτουργία της οδού, καθώς η προτεινόμενη θέση στάθμευσης οχήματος ΑμεΑ θα χωροθετηθεί στο χώρο θέσης ελεύθερης στάθμευσης, χωρίς να μεταβάλλονται τα χαρακτηριστικά του οδοστρώματος και οι συνθήκες κυκλοφορίας των πεζών και των οχημάτων,

• αφορά αποκλειστικά σε κυκλοφοριακές ρυθμίσεις, με την έννοια της χρήσης δημόσιου χώρου από συγκεκριμένη ειδική κατηγορία χρηστών, σύμφωνα τις διατάξεις της σχετ.Α17 υπουργικής απόφασης άρθρο 25 παρ. 3, αποφασίζουμε:

Την έγκριση της υπ’ αρ. 271/2026 (ΑΔΑ: Ψ8Υ7ΩΛΠ-Θ46) απόφασης του Δημοτικού Συμβουλίου του Δήμου Κοζάνης για τη λήψη μόνιμων μέτρων ρύθμισης της κυκλοφορίας αναφορικά με τη χωροθέτηση μίας θέσης στάθμευσης ΙΧ οχήματος ΑμεΑ, επί της δεξιάς πλευράς (κατά τη φορά της κίνησης των οχημάτων από την οδό Ανδρονίκου προς την οδό Αμυγδαλέων) της οδού Στρατηλατών στην πόλη της Κοζάνης, όπως αποτυπώνεται στο συνημμένο σχέδιο, σύμφωνα με το άρθρο 55 και την παρ. 16 του άρθρου 112 του ΚΟΚ.

Η εν λόγω έγκριση χορηγείται με τις παρακάτω προϋποθέσεις:

1. Η Υπηρεσία του Δήμου Κοζάνης η οποία είναι αρμόδια για τη συντήρηση της προαναφερόμενης δημοτικής οδού:

i. Θα λάβει μέριμνα ώστε να τοποθετηθεί η κατάλληλη οριζόντια και κατακόρυφη σήμανση, καθώς και το Διεθνές Σύμβολο Πρόσβασης Αναπήρων, τόσο επίστυλη σε εμφανές σημείο, όσο και επί του εδάφους.

ii. Υποχρεούται να προβεί στην εκτέλεση τεχνικών εργασιών για τη διαμόρφωση της θέσης στάθμευσης ΑμεΑ σε συμμόρφωση με τα σχετ.Α.17, άρθρο 18 παρ. 4Β (ΣΧ. 25 Α2 Παράρτημα) και Α.18 για την κατάλληλη σύνδεση της στάθμης του χώρου στάθμευσης με το παρακείμενο πεζοδρόμιο με κεκλιμένο επίπεδο σύμφωνα με τις ισχύουσες προδιαγραφές όπως επίσης και για λοιπές κατάλληλες διαμόρφωσες (ράμπες, βυθίσεις πεζοδρομίων, απουσία εμποδίων, πρόβλεψη χώρου για διέλευση του ατόμου ανάμεσα από δυο σταθμευμένα, το ένα πίσω από το άλλο, οχήματα).

iii. θα λάβει μέριμνα ώστε να τηρούνται απαρέγκλιτα τα όσα γράφονται στην Τεχνική Έκθεση Κυκλοφοριακών Ρυθμίσεων της Διεύθυνσης Τεχνικών Υπηρεσιών του Δήμου Κοζάνης, βάσει της οποίας ελήφθη η εν λόγω απόφαση του Δημοτικού Συμβουλίου Κοζάνης, ιδιαίτερα όσο αφορά τις διατάξεις του άρθρου 38 του νέου ΚΟΚ (ν. 5209/2025, Α’ 100).

2. Τα μέτρα που λαμβάνονται με την παρούσα απόφαση θα ισχύουν μετά την υλοποίηση των προαναφερόμενων διαμορφώσεων σύμφωνα με το «ΣΧ25 Α2 - θέσεις στάθμευσης ΑμεΑ παράλληλα στο κράσπεδο» του Παραρτήματος της Α17 σχετικής, την τοποθέτηση των οικείων πινακίδων σήμανσης και των διαγραμμίσεων στο οδόστρωμα καθώς και την κατάργηση των υφιστάμενων που έρχονται σε αντίθεση με τη νέα σήμανση.

3. Οι τοποθετούμενες πινακίδες σήμανσης οδών πρέπει να είναι κατασκευασμένες και τοποθετημένες σύμφωνα με τις σχετικές προδιαγραφές του Υπουργείου Περιβάλλοντος, Χωροταξίας και Δημοσίων Έργων.

4. Μη νομιμοποίησης τυχόν παράνομων ενεργειών.

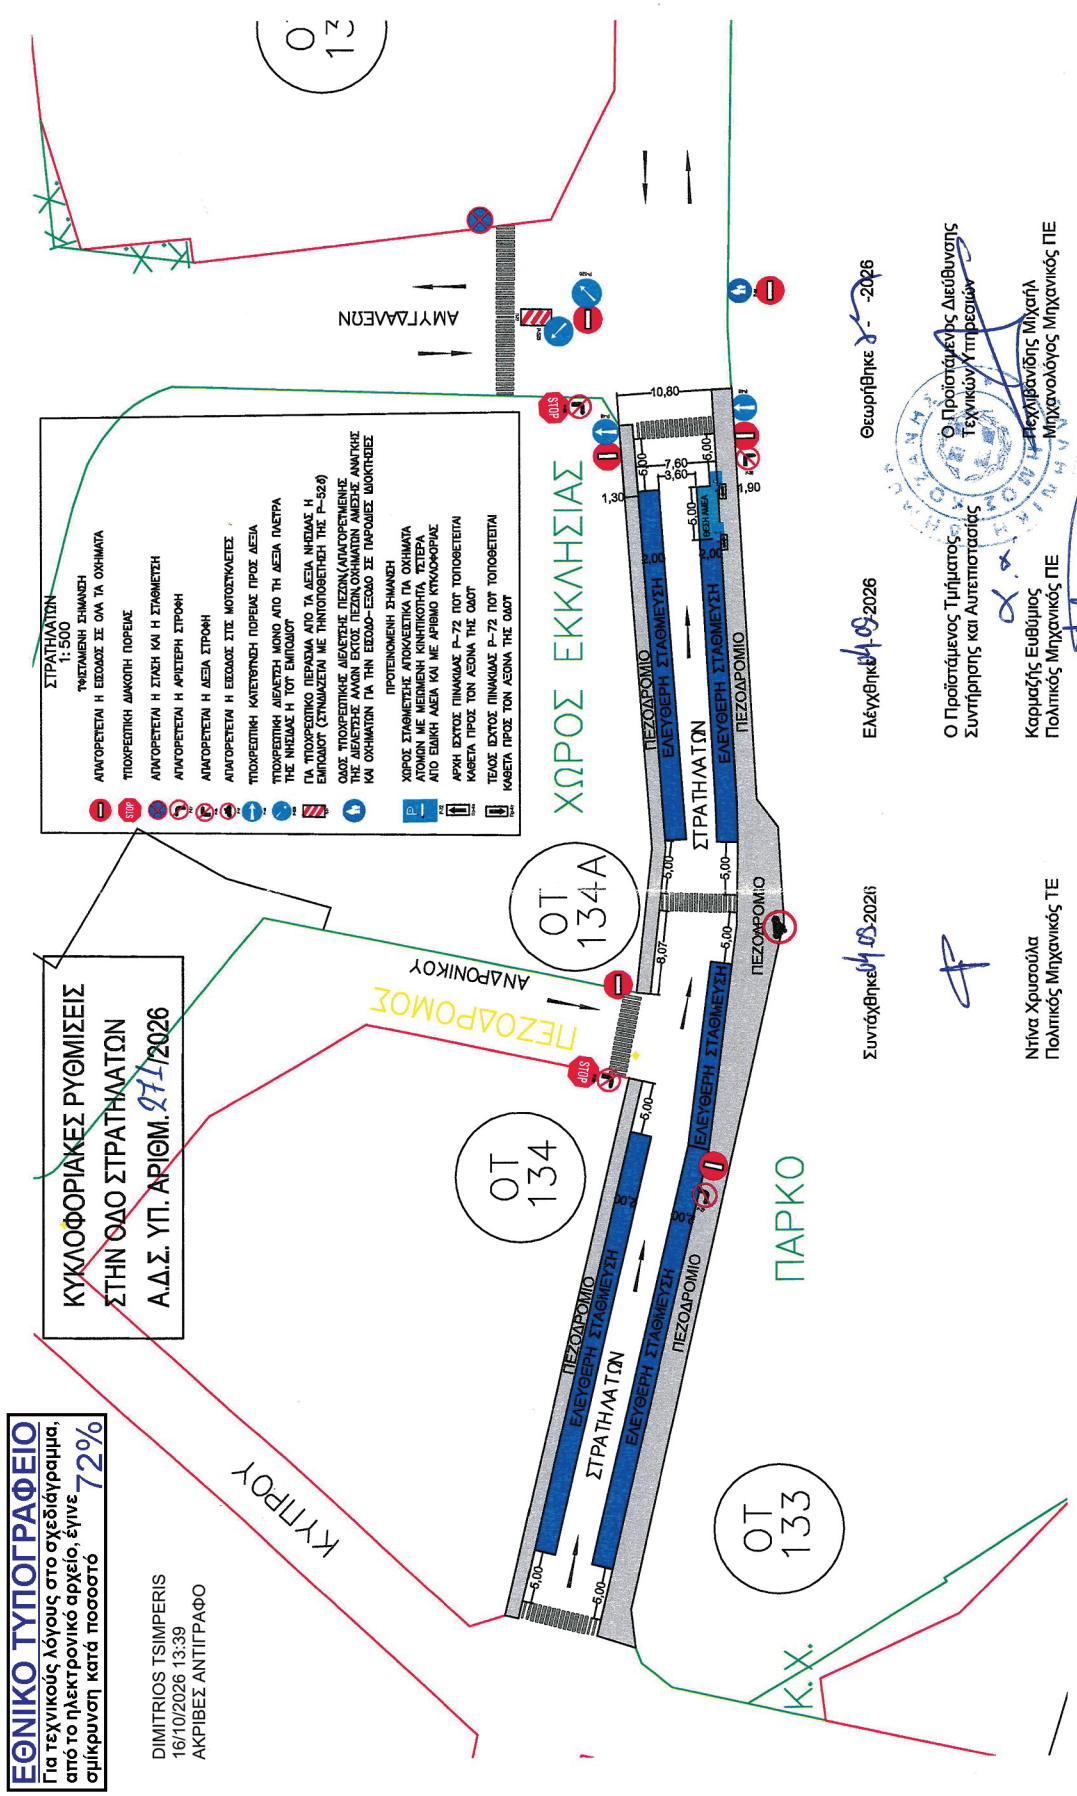
5. Να παρακολουθείται η ακριβής εκτέλεση των όρων που έχουν τεθεί με αυτή, από τις Αρχές προς τις οποίες αποστέλλεται, στα πλαίσια των αρμοδιοτήτων τους.

Η παρούσα απόφαση αποτελεί έγκριση της υπ’ αρ. 271/2026 απόφασης Δημοτικού Συμβουλίου του Δήμου Κοζάνης σύμφωνα με το άρθρο 55 και την παρ. 16 του άρθρου 112 του ΚΟΚ και δεν απαλλάσσει τον αρμόδιο Δήμο από την εξασφάλιση πρόσθετων εγκρίσεων για την εκτέλεση των τεχνικών εργασιών που αφορούν στην εξασφάλιση της απρόσκοπτης και ασφαλούς χρήσης της εν λόγω θέσης στάθμευσης από τους χρήστες ΑμεΑ, σε εφαρμογή της προαναφερόμενης απόφασης.

Ο Δήμος Κοζάνης στον οποίο κοινοποιείται η παρούσα απόφαση παρακαλείται για τις δικές του ενέργειες.

Η παρούσα απόφαση έχει εφαρμογή μετά την δημοσίευσή της στην Εφημερίδα της Κυβερνήσεως.

Κατά της παρούσας απόφασης επιτρέπεται, σύμφωνα με την παρ. 3 του άρθρου 748 του ν. 5314/2026 (Α’ 103), προσφυγή στον Υπουργό Υποδομών και Μεταφορών μέσα σε αποκλειστική προθεσμία τριάντα (30) ημερών.


ΚΥΚΛΟΦΟΡΙΑΚΕΣ ΡΥΘΜΙΣΕΙΣ
ΣΤΗΝ ΟΔΟ ΣΤΡΑΤΗΛΑΤΩΝ
Α.Δ.Σ. ΥΠ. ΑΡΙΘΜ. 971/2026
ΣΤΡΑΤΗΛΑΤΩΝ
1:500
ΠΡΟΤΕΙΝΟΜΕΝΗ ΣΗΜΑΝΣΗ
ΑΠΑΓΟΡΕΥΕΤΑΙ Η ΕΙΣΟΔΟΣ ΣΕ ΟΛΑ ΤΑ ΟΧΗΜΑΤΑ
ΥΠΟΧΡΕΩΤΙΚΗ ΔΙΑΚΟΠΗ ΠΟΡΕΙΑΣ
ΑΠΑΓΟΡΕΥΕΤΑΙ Η ΣΤΑΣΗ ΚΑΙ Η ΣΤΑΘΜΕΥΣΗ
ΑΠΑΓΟΡΕΥΕΤΑΙ Η ΑΡΙΣΤΕΡΗ ΣΤΡΟΦΗ
ΑΠΑΓΟΡΕΥΕΤΑΙ Η ΔΕΞΙΑ ΣΤΡΟΦΗ
ΑΠΑΓΟΡΕΥΕΤΑΙ Η ΕΙΣΟΔΟΣ ΣΤΙΣ ΜΟΤΟΣΥΚΛΕΤΕΣ
ΥΠΟΧΡΕΩΤΙΚΗ ΚΑΤΕΥΘΥΝΣΗ ΠΟΡΕΙΑΣ ΠΡΟΣ ΔΕΞΙΑ
ΥΠΟΧΡΕΩΤΙΚΗ ΔΙΕΛΕΥΣΗ ΜΟΝΟ ΑΠΟ ΤΗ ΔΕΞΙΑ ΠΛΕΥΡΑ ΤΗΣ ΝΗΣΙΔΑΣ Η ΤΟΥ ΕΜΠΟΔΙΟΥ
ΟΔΟΣ ΥΠΟΧΡΕΩΤΙΚΗΣ ΔΙΕΛΕΥΣΗΣ ΠΕΖΩΝ (ΑΠΑΓΟΡΕΥΟΜΕΝΗΣ ΤΗΣ ΔΙΕΛΕΥΣΗΣ ΛΟΙΠΩΝ ΕΚΤΟΣ ΠΕΖΩΝ ΟΧΗΜΑΤΩΝ ΑΜΕΣΗΣ ΑΝΑΓΚΗΣ ΚΑΙ ΟΧΗΜΑΤΩΝ ΓΙΑ ΤΗΝ ΕΞΟΔΟ-ΕΞΟΔΟ ΣΕ ΠΑΡΟΔΙΕΣ ΔΙΟΙΚΗΣΕΩΣ)
ΓΙΑ ΥΠΟΧΡΕΩΤΙΚΟ ΠΕΡΑΣΜΑ ΑΠΟ ΤΑ ΔΕΞΙΑ ΝΗΣΙΔΑΣ Η ΕΜΠΟΔΙΟΥ (ΣΥΝΔΙΑΖΕΤΑΙ ΜΕ ΤΗΝ ΤΟΠΟΘΕΤΗΣΗ ΤΗΣ P–526)
ΠΡΟΤΕΙΝΟΜΕΝΗ ΣΗΜΑΝΣΗ
ΧΩΡΟΣ ΣΤΑΘΜΕΥΣΗΣ ΑΠΟΚΛΕΙΣΤΙΚΑ ΓΙΑ ΟΧΗΜΑΤΑ ΑΤΟΜΩΝ ΜΕ ΜΕΙΩΜΕΝΗ ΚΙΝΗΤΙΚΟΤΗΤΑ, ΤΣΤΕΡΑ ΑΠΟ ΕΙΔΙΚΗ ΑΔΕΙΑ ΚΑΙ ΜΕ ΑΡΙΘΜΟ ΚΥΚΛΟΦΟΡΙΑΣ
ΑΡΧΗ ΙΣΧΥΟΣ ΠΙΝΑΚΙΔΑΣ P–72 ΠΟΥ ΤΟΠΟΘΕΤΕΙΤΑΙ ΚΑΘΕΤΑ ΠΡΟΣ ΤΟΝ ΑΞΟΝΑ ΤΗΣ ΟΔΟΥ
ΤΕΛΟΣ ΙΣΧΥΟΣ ΠΙΝΑΚΙΔΑΣ P–72 ΠΟΥ ΤΟΠΟΘΕΤΕΙΤΑΙ ΚΑΘΕΤΑ ΠΡΟΣ ΤΟΝ ΑΞΟΝΑ ΤΗΣ ΟΔΟΥ
ΧΩΡΟΣ ΕΚΚΛΗΣΙΑΣ
ΑΝΑΡΩΝΙΚΟΥ
ΠΕΖΟΔΡΟΜΟΣ
ΚΥΠΡΟΥ
ΟΤ 134
ΟΤ 134Α
ΟΤ 133
ΟΤ 17
ΠΑΡΚΟ
ΑΜΥΓΔΑΛΕΩΝ
ΠΕΖΟΔΡΟΜΙΟ
ΕΛΕΥΘΕΡΗ ΣΤΑΘΜΕΥΣΗ
ΣΤΡΑΤΗΛΑΤΩΝ
10,80
7,60
3,60
6,00
5,00
1,30
1,90
8,07
Θεωρήθηκε -2026
Ελέγχθηκε 09-2026
Συντάχθηκε 09-2026
Ο Προϊστάμενος Διεύθυνσης Τεχνικών Υπηρεσιών
Ο Προϊστάμενος Τμήματος Συντήρησης και Αυτεπιστασίας
Καρμαζής Ευθύμιος Πολιτικός Μηχανικός ΠΕ
Παγανίδης Μιχαήλ Μηχανολόγος Μηχανικός ΠΕ
Ντίνα Χρυσούλα Πολιτικός Μηχανικός ΤΕ
ΕΘΝΙΚΟ ΤΥΠΟΓΡΑΦΕΙΟ
Για τεχνικούς λόγους στο σχεδιάγραμμα, από το ηλεκτρονικό αρχείο, έγινε σμίκρυνση κατά ποσοστό 72%
DIMITRIOS TSIMPERIS
16/10/2026 13:39
ΑΚΡΙΒΕΣ ΑΝΤΙΓΡΑΦΟ

Η απόφαση αυτή να δημοσιευθεί στην Εφημερίδα της Κυβερνήσεως.

Κοζάνη, 16 Οκτωβρίου 2026

Με εντολή Γραμματέα Αποκεντρωμένης Διοίκησης
Ο Αναπληρωτής Προϊστάμενος
της Γενικής Διεύθυνσης Χωροταξικής,
Περιβαλλοντικής και Αγροτικής Πολιτικής

ΞΕΝΟΦΩΝ ΜΑΡΚΑΝΤΩΝΑΤΟΣ

ΕΘΝΙΚΟ ΤΥΠΟΓΡΑΦΕΙΟ

Το Εθνικό Τυπογραφείο αποτελεί δημόσια υπηρεσία υπαγόμενη στην Προεδρία της Κυβέρνησης και έχει την ευθύνη τόσο για τη σύνταξη, διαχείριση, εκτύπωση και κυκλοφορία των Φύλλων της Εφημερίδας της Κυβερνήσεως (ΦΕΚ), όσο και για την κάλυψη των εκτυπωτικών - εκδοτικών αναγκών του δημοσίου και του ευρύτερου δημόσιου τομέα (ν. 3469/2006/Α΄ 131 και π.δ. 29/2018/Α΄58).

1. ΦΥΛΛΟ ΤΗΣ ΕΦΗΜΕΡΙΔΑΣ ΤΗΣ ΚΥΒΕΡΝΗΣΕΩΣ (ΦΕΚ)

• Τα **ΦΕΚ σε ηλεκτρονική μορφή** διατίθενται δωρεάν στο **www.et.gr**, την επίσημη ιστοσελίδα του Εθνικού Τυπογραφείου. Όσα ΦΕΚ δεν έχουν ψηφιοποιηθεί και καταχωριστεί στην ανωτέρω ιστοσελίδα, ψηφιοποιούνται και αποστέλλονται επίσης δωρεάν με την υποβολή αιτήματος στην ηλεκτρονική διεύθυνση feksales@et.gr.

• Τα **ΦΕΚ σε έντυπη μορφή** διατίθενται σε μεμονωμένα φύλλα είτε απευθείας από το Τμήμα Πωλήσεων και Συνδρομητών, είτε ταχυδρομικά με την αποστολή αιτήματος παραγγελίας στην ηλεκτρονική διεύθυνση feksales@et.gr.

- Το κόστος ενός ασπρόμαυρου ΦΕΚ από 1 έως 16 σελίδες είναι 1,00 €, αλλά για κάθε επιπλέον οκτασέλιδο (ή μέρος αυτού) προσαυξάνεται κατά 0,20 €. Το κόστος ενός έγχρωμου ΦΕΚ από 1 έως 16 σελίδες είναι 1,50 €, αλλά για κάθε επιπλέον οκτασέλιδο (ή μέρος αυτού) προσαυξάνεται κατά 0,30 €.
- Το τεύχος Α.Σ.Ε.Π. διατίθεται δωρεάν.
- Υπάρχει δυνατότητα ετήσιας συνδρομής οποιουδήποτε τεύχους σε έντυπη μορφή μέσω του Τμήματος Πωλήσεων και Συνδρομητών.

• Τρόποι αποστολής κειμένων προς δημοσίευση:

Α. Αποστολή των εγγράφων προς δημοσίευση στο ΦΕΚ στην ηλεκτρονική διεύθυνση **https://eservices.et.gr**. Σχετικές εγκύκλιοι και οδηγίες στην ηλεκτρονική διεύθυνση του Εθνικού Τυπογραφείου (**www.et.gr**) στη διαδρομή **Ανακοινώσεις** → **Εγκύκλιοι**.

Β. Κατ’ εξαίρεση, όσοι πολίτες δεν διαθέτουν προηγμένη ψηφιακή υπογραφή μπορούν είτε να αποστέλλουν ταχυδρομικά, είτε να καταθέτουν με εκπρόσωπό τους κείμενα προς δημοσίευση εκτυπωμένα σε χαρτί στο Τμήμα Παραλαβής και Καταχώρισης Δημοσιευμάτων.

• Πληροφορίες, σχετικά με την αποστολή/κατάθεση εγγράφων προς δημοσίευση, την ημερήσια κυκλοφορία των Φ.Ε.Κ., με την πώληση των τευχών και με τους ισχύοντες τιμοκαταλόγους για όλες τις υπηρεσίες μας, περιλαμβάνονται στον ιστότοπο (www.et.gr). Επίσης μέσω του ιστότοπου δίδονται πληροφορίες σχετικά με την πορεία δημοσίευσης των εγγράφων, με βάση τον Κωδικό Αριθμό Δημοσιεύματος (ΚΑΔ). Πρόκειται για τον αριθμό που εκδίδει το Εθνικό Τυπογραφείο για όλα τα κείμενα που πληρούν τις προϋποθέσεις δημοσίευσης.

2. ΕΚΤΥΠΩΤΙΚΕΣ - ΕΚΔΟΤΙΚΕΣ ΑΝΑΓΚΕΣ ΤΟΥ ΔΗΜΟΣΙΟΥ

Το Εθνικό Τυπογραφείο ανταποκρινόμενο σε αιτήματα υπηρεσιών και φορέων του δημοσίου αναλαμβάνει να σχεδιάσει και να εκτυπώσει έντυπα, φυλλάδια, βιβλία, αφίσες, μπλοκ, μηχανογραφικά έντυπα, φακέλους για κάθε χρήση, κ.ά.

Επίσης σχεδιάζει ψηφιακές εκδόσεις, λογότυπα και παράγει οπτικοακουστικό υλικό.

Ταχυδρομική Διεύθυνση: **Καποδιστρίου 34, 10432 Αθήνα**

ΤΗΛΕΦΩΝΙΚΟ ΚΕΝΤΡΟ: 210 5279000

Ιστότοπος: **www.et.gr**

Πληροφορίες σχετικά με την λειτουργία του ιστότοπου: **helpdesk.et@et.gr**

Αποστολή εγγράφων προς δημοσίευση στο ΦΕΚ στην ηλεκτρονική διεύθυνση **https://eservices.et.gr**

ΕΞΥΠΗΡΕΤΗΣΗ ΚΟΙΝΟΥ

Πωλήσεις - Συνδρομές: (Ισόγειο, τηλ. 210 5279178 - 180)
Πληροφορίες: (Ισόγειο, Γραφείο 3 και τηλεφ. κέντρο 210 5279000)
Παραλαβή Δημοσιευτέας Ύλης: (Ισόγειο, τηλ. 210 5279139)

Ωράριο για το κοινό: Δευτέρα έως και Παρασκευή: 8:00 - 13:30

02063712110260006