26.10.2026 10:43:21
ΨΗΦΙΑΚΑ
ΥΠΟΓΕΓΡΑΜΜΕΝΟ
ΑΠΟ
VARVARA ZACHARAKI

ΕΦΗΜΕΡΙΔΑ
ΤΗΣ ΚΥΒΕΡΝΗΣΕΩΣ
ΤΗΣ ΕΛΛΗΝΙΚΗΣ ΔΗΜΟΚΡΑΤΙΑΣ

23 Οκτωβρίου 2026 | ΤΕΥΧΟΣ ΔΕΥΤΕΡΟ | Αρ. Φύλλου **6453**

ΠΕΡΙΕΧΟΜΕΝΑ

ΑΠΟΦΑΣΕΙΣ

1 Έγκριση θέσεων στάθμευσης δικύκλων σε τρεις (3) περιοχές της Δ.Κ. Μοσχάτου, σύμφωνα με την υπ' αρ. 117/2025 απόφαση του Δημοτικού Συμβουλίου Μοσχάτου - Ταύρου. 71643

2 Ανάθεση καθηκόντων άμισθων Συμβούλων σε μέλη Δ.Ε.Π. του Ελληνικού Μεσογειακού Πανεπιστημίου. 71648

ΑΠΟΦΑΣΕΙΣ

Αριθμ. απόφ. 179/2026 (1)

Έγκριση θέσεων στάθμευσης δικύκλων σε τρεις (3) περιοχές της Δ.Κ. Μοσχάτου, σύμφωνα με την υπ' αρ. 117/2025 απόφαση του Δημοτικού Συμβουλίου Μοσχάτου - Ταύρου.

ΤΟ ΔΗΜΟΤΙΚΟ ΣΥΜΒΟΥΛΙΟ ΜΟΣΧΑΤΟΥ - ΤΑΥΡΟΥ

Έχοντας υπόψη:

1. Το άρθρο 73 του ν. 3852/2010 «Νέα Αρχιτεκτονική της Αυτοδιοίκησης και της Αποκεντρωμένης Διοίκησης Πρόγραμμα Καλλικράτης» (Α΄ 87).

2. Τα άρθρα 30, 55 και 111 του ν. 5209/2025 «Κώδικας Οδικής Κυκλοφορίας και άλλες διατάξεις» (Α΄ 100).

3. Τα άρθρα 75, 76, 79 και 82 του Κώδικα Δήμων και Κοινοτήτων (ν. 3463/2006, Α΄ 114).

4. Το άρθρο 52 του ν. 2696/1999, όπως τροποποιήθηκε και ισχύει με την παρ. 9 του άρθρου 48 του ν. 4313/2014.

5. Το γεγονός ότι οι διατάξεις της παρούσας δεν αφορούν σε διοικητική διαδικασία για την οποία υπάρχει υποχρέωση καταχώρισης στο ΕΜΔΔ-ΜΙΤΟΣ.

6. Την υπ' αρ. 117/2025 (Α.Δ.Α.: 6Γ09ΩΚΡ-ΡΒ9) απόφαση του Δημοτικού Συμβουλίου Μοσχάτου - Ταύρου.

7. Την υπ' αρ. 3664/19-01-2026 διαπιστωτική πράξη τεκμαιρόμενης έγκρισής της του Γραμματέα Αποκεντρωμένης Διοίκησης Αττικής.

8. Το γεγονός ότι από τις διατάξεις της παρούσας δεν προκαλείται δαπάνη στον κρατικό προϋπολογισμό.

9. Το γεγονός ότι οι περιοχές που επηρεάζονται από τη ρύθμιση είναι τοπικές, αρμοδιότητας Δήμου Μοσχάτου - Ταύρου, αποφασίζει:

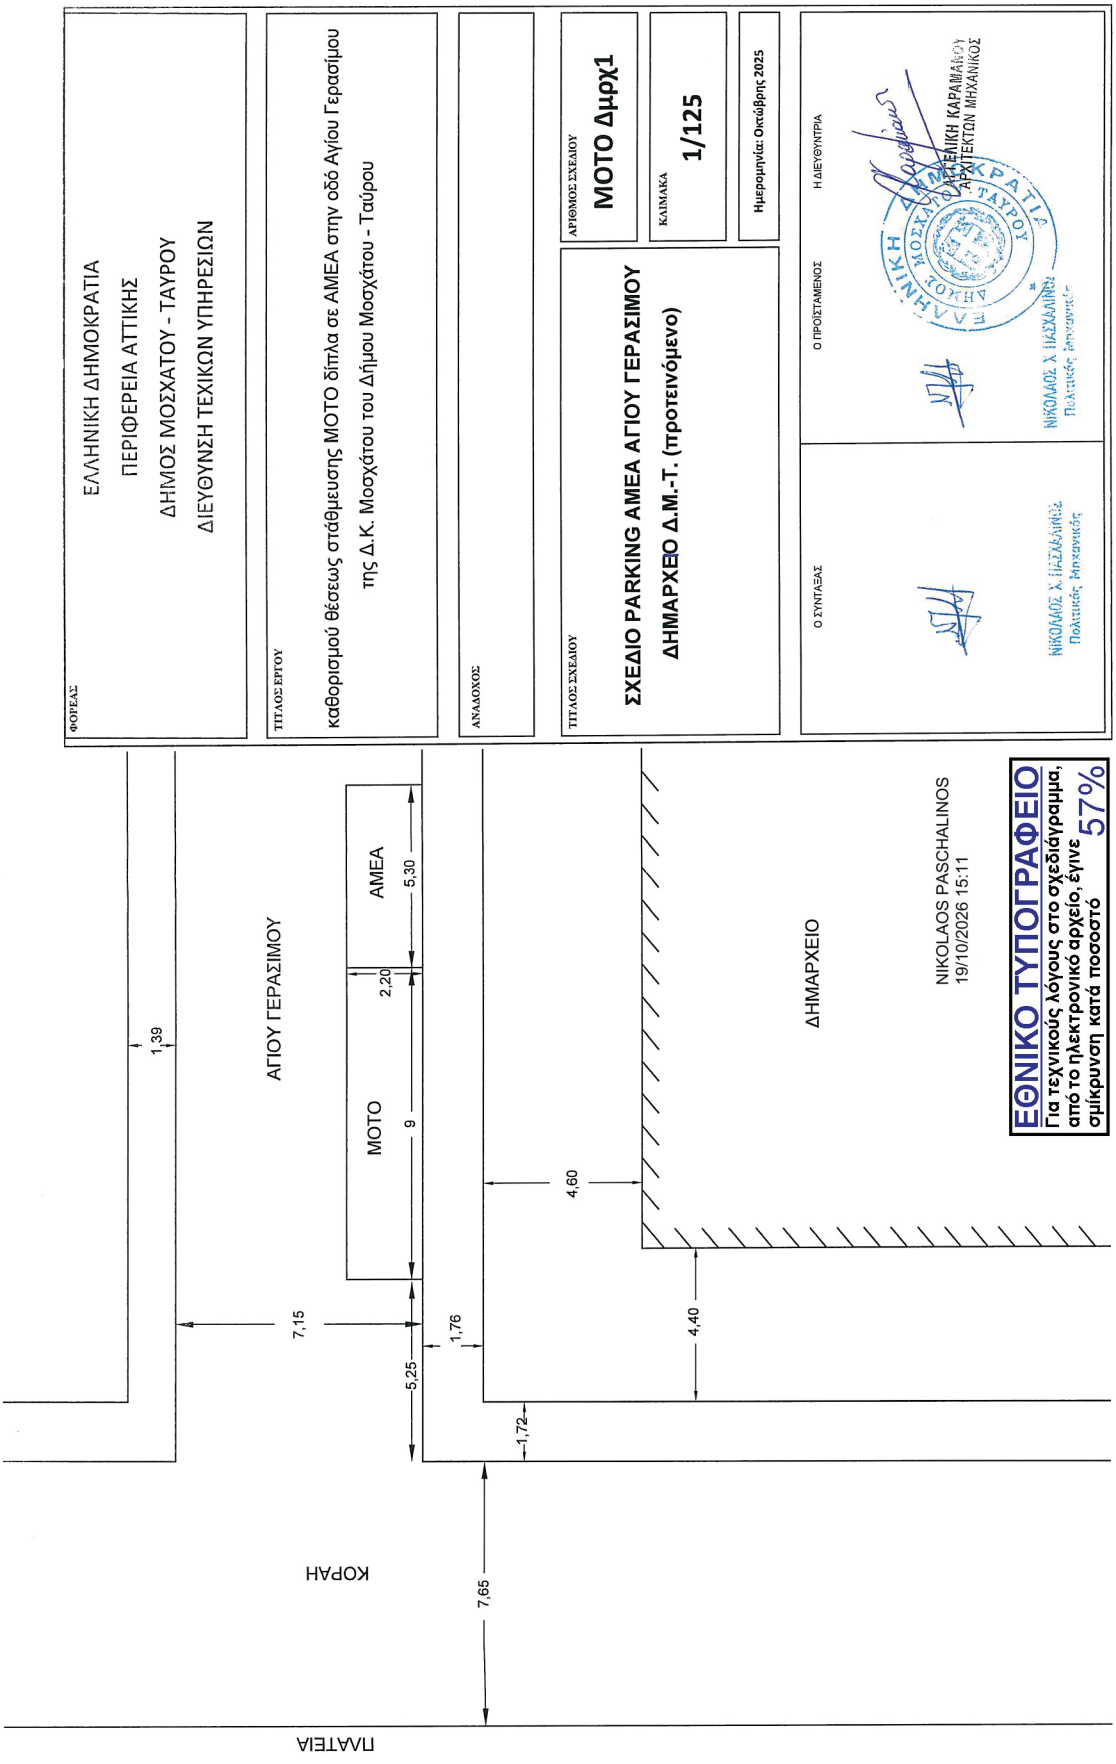
Την έγκριση δημιουργίας τριών (3) συγκεκριμένων περιοχών στάθμευσης για δίκυκλα, σε σημεία που παρουσιάζουν καθημερινή κυκλοφοριακή και λειτουργική επιβάρυνση, με στόχο τη βελτίωση της καθημερινότητας των πολιτών, την εξασφάλιση της προσβασιμότητας, τη μείωση της άναρχης στάθμευσης και εν γένει την καλύτερη οργάνωση της στάθμευσης εντός των ορίων του Δήμου.

Αναλυτικότερα, εγκρίνεται η δημιουργία τριών (3) ειδικά διαμορφωμένων περιοχών στάθμευσης για μοτοσυκλέτες και μοτοποδήλατα, σύμφωνα με το άρθρο 52 του ν. 2696/1999, όπως τροποποιήθηκε και ισχύει με την παρ. 9 του άρθρου 48 του ν. 4313/2014. Κάθε περιοχή θα αποτελείται από έξι (6) θέσεις στάθμευσης δικύκλων για διάστημα εννέα (9) μέτρων. Οι περιοχές αυτές είναι συγκεκριμένα οι εξής:

- Η 1η περιοχή στο Δημαρχείο του Δήμου Μοσχάτου - Ταύρου στη Δ.Κ. Μοσχάτου, που αποτελείται από έξι (6) θέσεις στάθμευσης και για διάστημα εννέα (9) μέτρων, επί της οδού Αγίου Γερασίμου, επί του δυτικού οδοστρώματος, πριν τη θέση ΑΜΕΑ, σύμφωνα με το αντίστοιχο επισυναπτόμενο σχέδιο, με σκοπό την εξυπηρέτηση των πολιτών που προσέρχονται στις δημοτικές υπηρεσίες.

- Η 2η περιοχή στην εμπορική ζώνη νότια του Ιερού Ναού Σωτήρος Μεταμορφώσεως που αποτελείται από έξι (6) θέσεις στάθμευσης και για διάστημα εννέα (9) μέτρων, επί του βόρειου οδοστρώματος της οδού Μεταμορφώσεως, δυτικά της οριοθετημένης θέσης στάθμευσης οχημάτων ΑΜΕΑ (2,50 μ. x 5,50 μ.), η οποία βρίσκεται δυτικότερα της ράμπας ΑΜΕΑ, σύμφωνα με το επισυναπτόμενο αντίστοιχο σχέδιο.

- Η 3η περιοχή στο Πολιτιστικό κέντρο της Δ.Κ. Μοσχάτου και συγκεκριμένα έξι (6) θέσεις στάθμευσης και για διάστημα εννέα (9) μέτρων, επί του νότιου οδοστρώματος της οδού Σολωμού και σε απόσταση πέντε μέτρων (5 μ.) από την εκεί διάβαση των πεζών, σύμφωνα με το αντίστοιχο επισυναπτόμενο σχέδιο, με σκοπό την κάλυψη των αναγκών επισκεπτών.


ΦΟΡΕΑΣ
ΕΛΛΗΝΙΚΗ ΔΗΜΟΚΡΑΤΙΑ
ΠΕΡΙΦΕΡΕΙΑ ΑΤΤΙΚΗΣ
ΔΗΜΟΣ ΜΟΣΧΑΤΟΥ - ΤΑΥΡΟΥ
ΔΙΕΥΘΥΝΣΗ ΤΕΧΙΚΩΝ ΥΠΗΡΕΣΙΩΝ
ΤΙΤΛΟΣ ΕΡΓΟΥ
καθορισμού θέσεως στάθμευσης ΜΟΤΟ δίπλα σε ΑΜΕΑ στην οδό Αγίου Γερασίμου της Δ.Κ. Μοσχάτου του Δήμου Μοσχάτου - Ταύρου
ΑΝΑΔΟΧΟΣ:
ΤΙΤΛΟΣ ΣΧΕΔΙΟΥ
ΣΧΕΔΙΟ PARKING ΑΜΕΑ ΑΓΙΟΥ ΓΕΡΑΣΙΜΟΥ
ΔΗΜΑΡΧΕΙΟ Δ.Μ.-Τ. (προτεινόμενο)
ΑΡΙΘΜΟΣ ΣΧΕΔΙΟΥ
ΜΟΤΟ Δμρχ1
ΚΛΙΜΑΚΑ
1/125
Ημερομηνία: Οκτώβρης 2025
Ο ΣΥΝΤΑΞΑΣ
Ο ΠΡΟΪΣΤΑΜΕΝΟΣ
Η ΔΙΕΥΘΥΝΤΡΙΑ
ΝΙΚΟΛΑΟΣ Χ. ΠΑΣΧΑΛΙΝΟΣ
Πολιτικός Μηχανικός
ΕΛΛΗΝΙΚΗ ΔΗΜΟΚΡΑΤΙΑ
ΔΗΜΟΣ ΜΟΣΧΑΤΟΥ ΤΑΥΡΟΥ
ΑΡΧΙΤΕΚΤΩΝ ΜΗΧΑΝΙΚΟΣ
ΠΛΑΤΕΙΑ
ΚΟΡΔΗ
ΑΓΙΟΥ ΓΕΡΑΣΙΜΟΥ
ΜΟΤΟ
ΑΜΕΑ
ΔΗΜΑΡΧΕΙΟ
1,39
7,15
5,25
9
2,20
5,30
1,76
4,60
4,40
1,72
7,65
NIKOLAOS PASCHALINOS
19/10/2026 15:11
ΕΘΝΙΚΟ ΤΥΠΟΓΡΑΦΕΙΟ
Για τεχνικούς λόγους στο σχεδιάγραμμα, από το ηλεκτρονικό αρχείο, έγινε σμίκρυνση κατά ποσοστό 57%

ΦΟΡΕΑΣ
ΕΛΛΗΝΙΚΗ ΔΗΜΟΚΡΑΤΙΑ
ΠΕΡΙΦΕΡΕΙΑ ΑΤΤΙΚΗΣ
ΔΗΜΟΣ ΜΟΣΧΑΤΟΥ - ΤΑΥΡΟΥ
ΔΙΕΥΘΥΝΣΗ ΤΕΧΙΚΩΝ ΥΠΗΡΕΣΙΩΝ

ΤΙΤΛΟΣ ΕΡΓΟΥ
καθορισμού θέσεως στάθμευσης ΜΟΤΟ δίπλα σε ΑΜΕΑ στην οδό Μεταμορφώσεως της Δ.Κ. Μοσχάτου του Δήμου Μοσχάτου - Ταύρου

ΑΝΑΔΟΧΟΣ

ΑΡΙΘΜΟΣ ΣΧΕΔΙΟΥ
ΜΟΤΟ Μετ1

ΚΛΙΜΑΚΑ
1/100

Ημερομηνία: Οκτώβρης 2025

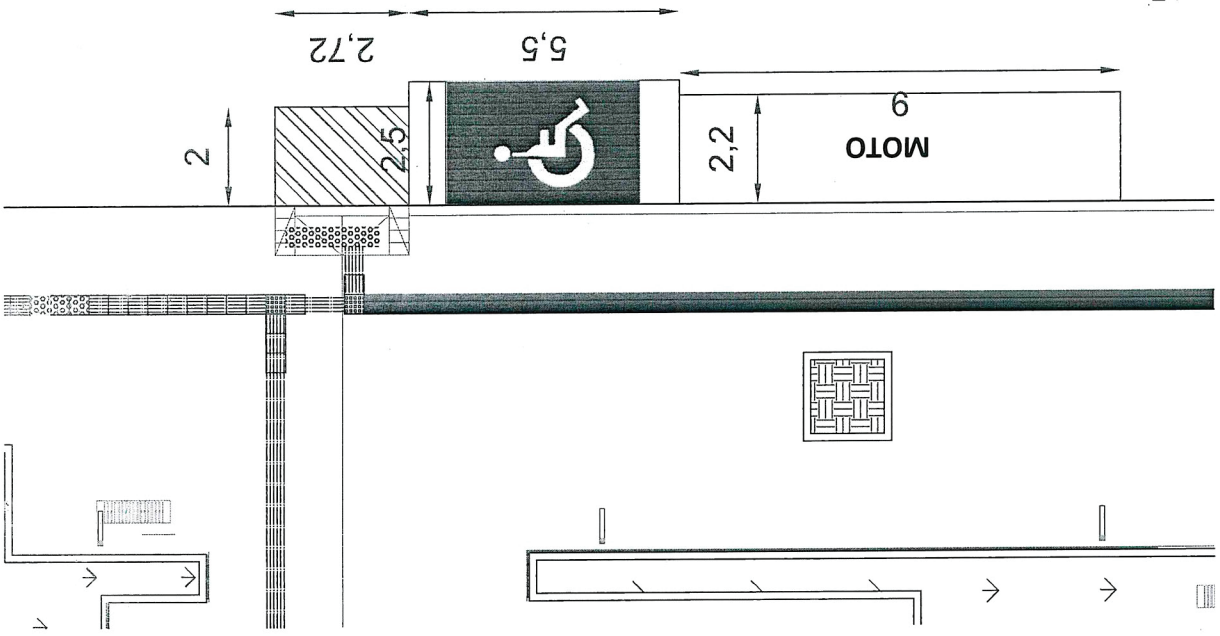
ΤΙΤΛΟΣ ΣΧΕΔΙΟΥ
ΣΧΕΔΙΟ PARKING ΜΟΤΟ ΔΙΠΛΑ ΣΕ ΑΜΕΑ
ΜΕΤΑΜΟΡΦΩΣΕΩΣ
τρόπος

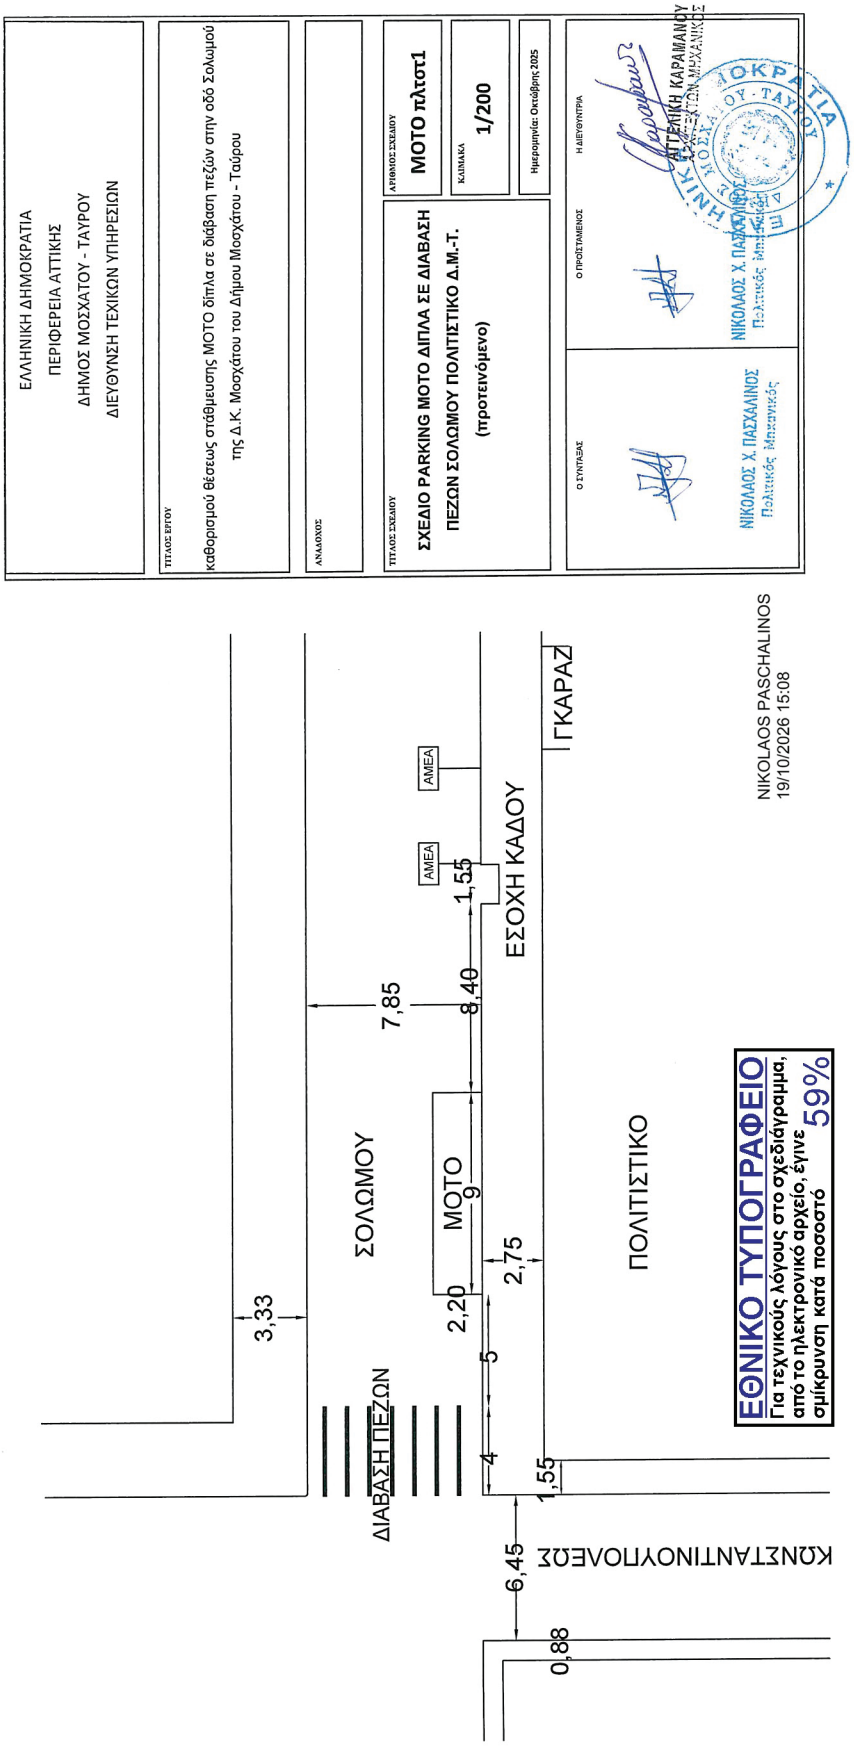
Ο ΣΥΝΤΑΞΑΣ
ΝΙΚΟΛΑΟΣ Χ. ΠΑΣΧΑΛΙΝΟΣ
Πολιτικός Μηχανικός

Ο ΠΡΟΪΣΤΑΜΕΝΟΣ
Η ΔΙΕΥΘΥΝΤΡΙΑ
ΑΓΓΕΛΙΚΗ ΚΑΡΑΜΑΝΟΥ
ΑΡΧΙΤΕΚΤΟΝΩΝ ΜΗΧΑΝΙΚΟΣ
ΝΙΚΟΛΑΟΣ Χ. ΠΑΣΧΑΛΙΝΟΣ
Πολιτικός Μηχανικός

ΕΘΝΙΚΟ ΤΥΠΟΓΡΑΦΕΙΟ
Για τεχνικούς λόγους στο σχεδιάγραμμα, από το ηλεκτρονικό αρχείο, έγινε σμίκρυνση κατά ποσοστό 65%

NIKOLAOS PASCHALINOS
19/10/2026 15:10




ΕΛΛΗΝΙΚΗ ΔΗΜΟΚΡΑΤΙΑ
ΠΕΡΙΦΕΡΕΙΑ ΑΤΤΙΚΗΣ
ΔΗΜΟΣ ΜΟΣΧΑΤΟΥ - ΤΑΥΡΟΥ
ΔΙΕΥΘΥΝΣΗ ΤΕΧΝΙΚΩΝ ΥΠΗΡΕΣΙΩΝ
ΤΙΤΛΟΣ ΕΡΓΟΥ
Καθορισμού θέσεως στάθμευσης ΜΟΤΟ δίπλα σε διάβαση πεζών στην οδό Σολωμού της Δ.Κ. Μοσχάτου του Δήμου Μοσχάτου - Ταύρου
ΑΝΑΔΟΧΟΣ
ΤΙΤΛΟΣ ΣΧΕΔΙΟΥ
ΣΧΕΔΙΟ PARKING ΜΟΤΟ ΔΙΠΛΑ ΣΕ ΔΙΑΒΑΣΗ ΠΕΖΩΝ ΣΟΛΩΜΟΥ ΠΟΛΙΤΙΣΤΙΚΟ Δ.Μ.-Τ.
(προτεινόμενο)
ΑΡΙΘΜΟΣ ΣΧΕΔΙΟΥ
ΜΟΤΟ πλατ1
ΚΛΙΜΑΚΑ
1/200
Ημερομηνία: Οκτώβρης 2025
Ο ΣΥΝΤΑΞΑΣ
ΝΙΚΟΛΑΟΣ Χ. ΠΑΣΧΑΛΙΝΟΣ
Πολιτικός Μηχανικός
Ο ΠΡΟΪΣΤΑΜΕΝΟΣ
ΝΙΚΟΛΑΟΣ Χ. ΠΑΣΧΑΛΙΝΟΣ
Πολιτικός Μηχανικός
Η ΔΙΕΥΘΥΝΤΡΙΑ
ΑΓΓΕΛΙΚΗ ΚΑΡΑΜΑΝΟΥ
ΠΟΛΙΤΙΚΟΣ ΜΗΧΑΝΙΚΟΣ
ΕΛΛΗΝΙΚΗ ΔΗΜΟΚΡΑΤΙΑ
ΔΗΜΟΣ ΜΟΣΧΑΤΟΥ - ΤΑΥΡΟΥ
ΔΙΑΒΑΣΗ ΠΕΖΩΝ
ΣΟΛΩΜΟΥ
ΜΟΤΟ
ΕΣΟΧΗ ΚΑΔΟΥ
ΓΚΑΡΑΖ
ΠΟΛΙΤΙΣΤΙΚΟ
ΚΥΝΕΤΑΝΤΙΝΟΥΠΟΛΕΩΣ
3,33
7,85
8,40
1,55
AMEA
AMEA
2,20
9
5
2,75
4
1,55
6,45
0,88
NIKOLAOS PASCHALINOS
19/10/2026 15:08
ΕΘΝΙΚΟ ΤΥΠΟΓΡΑΦΕΙΟ
Για τεχνικούς λόγους στο σχεδίαγραμμα, από το ηλεκτρονικό αρχείο, έγινε σμίκρυνση κατά ποσοστό 59%

Η απόφαση αυτή να δημοσιευθεί στην Εφημερίδα της Κυβερνήσεως.

Μοσχάτο-Ταύρος, 6 Οκτωβρίου 2026

Ο Πρόεδρος

ΑΘΑΝΑΣΙΟΣ ΜΕΛΙΣΤΑΣ

Αριθμ. 8029/Φ20 (2)

Ανάθεση καθηκόντων άμισθων Συμβούλων σε μέλη Δ.Ε.Π. του Ελληνικού Μεσογειακού Πανεπιστημίου.

Ο ΠΡΥΤΑΝΗΣ ΤΟΥ ΕΛΛΗΝΙΚΟΥ ΜΕΣΟΓΕΙΑΚΟΥ ΠΑΝΕΠΙΣΤΗΜΙΟΥ

Έχοντας υπόψη:

1. Το άρθρο 23 του ν. 4610/2019 «Συνέργειες Πανεπιστημίων και Τ.Ε.Ι., πρόσβαση στην Ρριτοβάθμια Εκπαίδευση, πειραματικά σχολεία, Γενικά Αρχεία του Κράτους και λοιπές διατάξεις» (Α΄ 70).

2. Την παρ. 5 του άρθρου 15 του ν. 4957/2022 «Νέοι Ορίζοντες στα Ανώτατα Εκπαιδευτικά Ιδρύματα: Ενίσχυση της ποιότητας, της λειτουργικότητας και της σύνδεσης των Α.Ε.Ι. με την κοινωνία και λοιπές διατάξεις» (Α΄ 141).

3. Την περ. (θ) της παρ. 2 του άρθρου 5 του ν. 3469/2006 «Εθνικό Τυπογραφείο, Εφημερίς της Κυβερνήσεως και λοιπές διατάξεις» (Α΄ 131).

4. Τα άρθρα 75 έως 83 του ν. 4727/2020 «Ψηφιακή Διακυβέρνηση [Ενσωμάτωση στην Ελληνική Νομοθεσία της Οδηγίας (ΕΕ) 2016/2102 και της Οδηγίας (ΕΕ) 2019/1024] - Ηλεκτρονικές Επικοινωνίες [Ενσωμάτωση στο Ελληνικό Δίκαιο της Οδηγίας (ΕΕ) 2018/1972] και άλλες διατάξεις» (Α΄ 184).

5. Την υπό στοιχεία 3504/Φ20/08-05-2026 (Υ.Ο.Δ.Δ. 648) διαπιστωτική πράξη συγκρότησης του Συμβουλίου Διοίκησης του Ελληνικού Μεσογειακού Πανεπιστημίου.

6. Την υπό στοιχεία 4743/Φ20/15-06-2026 (Υ.Ο.Δ.Δ. 860) διαπιστωτική πράξη του Πρύτανη του Ελληνικού Μεσογειακού Πανεπιστημίου, με την οποία διαπιστώθηκε η εκλογή Πρύτανη του Ελληνικού Μεσογειακού Πανεπιστημίου.

7. Το γεγονός ότι με την απόφαση αυτή δεν προκαλείται δαπάνη σε βάρος του κρατικού προϋπολογισμού.

8. Το γεγονός ότι η παρούσα δεν αφορά σε διοικητική διαδικασία για την οποία υπάρχει υποχρέωση καταχώρισης στο ΕΜΔΔ-ΜΙΤΟΣ, αποφασίζουμε:

Την ανάθεση καθηκόντων άμισθων Συμβούλων έως τη λήξη της θητείας του Πρύτανη και του Συμβουλίου Διοίκησης, ήτοι έως 31.08.2030, στα παρακάτω μέλη Δ.Ε.Π. του Ελληνικού Μεσογειακού Πανεπιστημίου, λόγω της εμπειρίας που διαθέτουν στα αντίστοιχα αντικείμενα και προκειμένου να συνδράμουν τον Πρύτανη, το Συμβούλιο Διοίκησης και τη Σύγκλητο σε αυτά:

1) Στον Ευθύμιο Μπακαρέζο του Αθανασίου, Καθηγητή του Τμήματος Μουσικής Τεχνολογίας και Ακουστικής της Σχολής Μουσικής και Οπτοακουστικών Τεχνολογιών, ανατίθενται καθήκοντα άμισθου συμβούλου επί διοικητικών θεμάτων.

2) Στον Γεώργιο Ξανθό του Ιωάννη, Αναπληρωτή Καθηγητή του Τμήματος Διοίκησης Επιχειρήσεων και Τουρισμού της Σχολής Επιστημών Διοίκησης και Οικονομίας, ανατίθενται καθήκοντα άμισθου συμβούλου επί διοικητικών θεμάτων.

3) Στη Μαρία Παπαδακάκη του Γεωργίου, Καθηγήτρια του Τμήματος Κοινωνικής Εργασίας της Σχολής Επιστημών Υγείας, ανατίθενται καθήκοντα άμισθης συμβούλου επί θεμάτων κοινωνικής παρέμβασης και διασύνδεσης του Πανεπιστημίου με κοινωνικούς φορείς και εταίρους.

Η απόφαση αυτή να δημοσιευθεί στην Εφημερίδα της Κυβερνήσεως.

Ηράκλειο, 15 Οκτωβρίου 2026

Ο Πρύτανης

ΝΕΚΤΑΡΙΟΣ ΠΑΠΑΔΟΓΙΑΝΝΗΣ

ΕΘΝΙΚΟ ΤΥΠΟΓΡΑΦΕΙΟ
Καποδιστρίου 34, 104 32 Αθήνα
Τηλ. Κέντρο 210 5279000
Αποστολή εγγράφων προς δημοσίευση στο ΦΕΚ
στην ηλεκτρονική διεύθυνση **https://eservices.et.gr**
02064532310260006