03.11.2026 17:35:12
ΨΗΦΙΑΚΑ
ΥΠΟΓΕΓΡΑΜΜΕΝΟ
ΑΠΟ
VARVARA ZACHARAKI

ΕΦΗΜΕΡΙΔΑ ΤΗΣ ΚΥΒΕΡΝΗΣΕΩΣ

ΤΗΣ ΕΛΛΗΝΙΚΗΣ ΔΗΜΟΚΡΑΤΙΑΣ

3 Νοεμβρίου 2026 | ΤΕΥΧΟΣ ΔΕΥΤΕΡΟ | Αρ. Φύλλου **6618**

ΠΕΡΙΕΧΟΜΕΝΑ

ΑΠΟΦΑΣΕΙΣ

1 Έγκριση της υπ' αρ. 77/2026 απόφασης του Δημοτικού Συμβουλίου Ερέτριας που αφορά κυκλοφοριακές ρυθμίσεις επί των οδών Αγίου Ιωάννου, Καραϊσκάκη, Παναγιώτη Μανή, Αφροδίτης και Νάξου στη Δημοτική Κοινότητα Αμαρύνθου, του Δήμου Ερέτριας, της Περιφερειακής Ενότητας Ευβοίας. 74175

2 Τροποποίηση της υπό στοιχεία 118257/10056/Π07/7/00275/Π/26.12.2022 (Β' 6898) απόφασης του Περιφερειάρχη Ηπείρου, όπως τροποποιήθηκε με την υπό στοιχεία ΔΑΠ/10123/340/Π07/7/00275/Π/Ν4399/2016/22.01.2026 (Β' 444) απόφαση, όπως τροποποιήθηκε με την υπό στοιχεία ΔΑΠ/87701/2742/Π07/7/00275/Π/Ν4399/2016/11.06.2026 (Β' 3654) απόφαση του ιδίου με την οποία εγκρίθηκε η υπαγωγή στις διατάξεις του ν. 4399/2016 επένδυσης της εταιρείας «ΠΤΗΝΟΤΡΟΦΙΚΗ ΛΑΚΚΑ ΣΟΥΛΙΟΥ Ο.Ε.» με δ.τ. «ΠΤΗΝΟΤΡΟΦΙΚΗ ΛΑΚΚΑ ΣΟΥΛΙΟΥ Ο.Ε.» για την ενίσχυση επενδυτικού σχεδίου της με το κίνητρο της επιχορήγησης. 74180

ΑΠΟΦΑΣΕΙΣ

Αριθμ. 51666 (1)

Έγκριση της υπ' αρ. 77/2026 απόφασης του Δημοτικού Συμβουλίου Ερέτριας που αφορά κυκλοφοριακές ρυθμίσεις επί των οδών Αγίου Ιωάννου, Καραϊσκάκη, Παναγιώτη Μανή, Αφροδίτης και Νάξου στη Δημοτική Κοινότητα Αμαρύνθου, του Δήμου Ερέτριας, της Περιφερειακής Ενότητας Ευβοίας.

Η ΓΡΑΜΜΑΤΕΑΣ ΑΠΟΚΕΝΤΡΩΜΕΝΗΣ ΔΙΟΙΚΗΣΗΣ ΘΕΣΣΑΛΙΑΣ - ΣΤΕΡΕΑΣ ΕΛΛΑΔΑΣ

Έχοντας υπόψη:

1. Τον ν. 2503/1997 «Διοίκηση, οργάνωση, στελέχωση της Περιφέρειας, ρύθμιση θεμάτων για την τοπική αυτοδιοίκηση και άλλες διατάξεις» (Α' 107).

2. Τον Κώδικα Δήμων και Κοινοτήτων (ν. 3463/2006 Α' 114).

3. Τον ν. 3852/2010 «Νέα Αρχιτεκτονική της Αυτοδιοίκησης και της Αποκεντρωμένης Διοίκησης _ Πρόγραμμα Καλλικράτης» (Α' 87).

4. Το π.δ. 138/2010 «Οργανισμός της Αποκεντρωμένης Διοίκησης Θεσσαλίας - Στερεάς Ελλάδας» (Α' 231).

5. Τον ν. 5209/2025 «Κώδικας Οδικής Κυκλοφορίας και άλλες διατάξεις» (Α' 100) και ιδίως τα άρθρα 38, 55, 111 και 112 αυτού.

6. Το άρθρο 54 του ν. 4915/2022 (Α' 63).

7. Τα άρθρα 63-66 του ν. 4954/2022 (Α' 136).

8. Την υπ' αρ. 40282/22.07.2025 απόφαση του Υπουργού Εσωτερικών «Διορισμός της Ειρήνης Καραλαριώτου του Κωνσταντίνου, στη θέση της μετακλητής Γραμματέως Αποκεντρωμένης Διοίκησης Θεσσαλίας - Στερεάς Ελλάδας» (Υ.Ο.Δ.Δ. 902).

9. Την υπ' αρ. οικ. 11181/136302/28.08.2017 απόφαση του Συντονιστή της Αποκεντρωμένης Διοίκησης Θεσσαλίας - Στερεάς Ελλάδας «Τροποποίηση της υπ' αρ. 9663/97430/02.09.2013 απόφασης της Γενικής Γραμ-

ματέως, όπως αυτή τροποποιήθηκε με την υπ’ αρ. 1122/9732/28.01.2014 απόφαση, αναφορικά με την άσκηση αρμοδιότητας σύμφωνα με τα άρθρα 52 και 52Α του ν. 2696/1999» (ΑΔΑ: 6Δ5ΕΟΡ10-ΩΩ3).

10. Την υπ’ αρ. 52488/16.11.2001 απόφαση της Υπουργού περιβάλλοντος, Χωροταξίας και Δημοσίων Έργων «Ειδικές ρυθμίσεις για την εξυπηρέτηση ΑμΕΑ σε κοινόχρηστους χώρους των οικισμών που προορίζονται για την κυκλοφορία των πεζών» (Β’ 18/2002).

11. Την υπό στοιχεία ΥΠΕΝ/ΔΜΕΑΑΠ/124964/1561/07.12.2022 υπουργική απόφαση «Αντικατάσταση της υπ’ αρ. 52907/2009 υπουργικής απόφασης “Ειδικές ρυθμίσεις για την εξυπηρέτηση ατόμων με αναπηρία σε κοινόχρηστους χώρους των οικισμών που προορίζονται για την κυκλοφορία πεζών” (Β’ 2621)» (Β’ 6213).

12. Την υπό στοιχεία ΔΜΕΟ/ε/Ο/266/09.03.1995 υπουργική απόφαση «Κατάταξη Επαρχιακού Δικτύου των Νομών της Χώρας» (Β’ 293) και το β.δ. 1956 «Περί καθορισμού των επαρχιακών οδών των Νομών του Κράτους κατά τις διατάξεις του ν. 3155/1955 περί κατασκευής και συντηρήσεως οδών, 08.02.1956» (Α’ 47).

13. Την υπό στοιχεία ΔΜΕΟ/ε/Ο/1308/15.12.1995 υπουργική απόφαση «Κατάταξη Εθνικών Οδών περιφερειακών Αττικής, Στερεάς Ελλάδας, Θεσσαλίας, Ηπείρου, Μακεδονίας και Θράκης σε Βασικό (Πρωτεύον), Δευτερεύον και Τριτεύον Εθνικό Οδικό Δίκτυο» (Β’ 30/1996).

14. Την υπ’ αρ. 44070/2194/2009 (Α.Α.Π. 270) απόφαση του Γενικού Γραμματέα Περιφέρειας Στερεάς Ελλάδας περί καθορισμού οδών που ανήκουν στην αρμοδιότητα συντήρησης των υπηρεσιών της Περιφέρειας Στερεάς Ελλάδας.

15. Την υπ’ αρ. 62240/698/25.08.2011 (Β’ 2190) απόφαση του Περιφερειάρχη Στερεάς Ελλάδας περί καθορισμού οδών που ανήκουν στην αρμοδιότητα συντήρησης των υπηρεσιών της Περιφέρειας Στερεά Ελλάδας.

16. Την υπό στοιχεία ΔΜΕΟ/Ο/3050/31.07.2013 απόφαση του Υπουργού Υποδομών Μεταφορών και Δικτύων «Έγκριση Τεχνικών Οδηγιών κυκλοφοριακών παρεμβάσεων στο αστικό περιβάλλον για την εφαρμογή τους σε περιοχές σχολικών συγκροτημάτων και περιοχές με αυξημένη κίνηση στα πλαίσια βελτίωσης της οδικής ασφάλειας» (Β’ 2302).

17. Το υπ’ αρ. 15109/13.05.2013 έγγραφο της Διεύθυνσης Οργάνωσης και Λειτουργίας ΟΤΑ του Υπουργείου Εσωτερικών «Εγκρίσεις αποφάσεων συλλογικών οργάνων των ΟΤΑ που αφορούν μέτρα ρύθμισης οδικής κυκλοφορίας από τους Γενικούς Γραμματείς Αποκεντρωμένων Διοικήσεων».

18. Την υπ’ αρ. 9663/97430/02.09.2013 απόφαση Γ.Γ. Αποκεντρωμένης Διοίκησης Θεσσαλίας - Στερεάς Ελλάδας «Άσκηση αρμοδιότητας έγκρισης αποφάσεων Ο.Τ.Α. α’ και β’ βαθμού περί κυκλοφοριακών ρυθμίσεων», όπως τροποποιήθηκε και συμπληρώθηκε με την υπ’ αρ. οικ. 11181/136302/28.08.2017 απόφαση του Συντονιστή Αποκεντρωμένης Διοίκησης Θεσσαλίας - Στερεάς Ελλάδας.

19. Την υπό στοιχεία ΔΟΥ/οικ/220/15.01.2015 εγκύκλιο της Διεύθυνσης Οδικών Υποδομών του Υπουργείου Υποδομών και Μεταφορών και Δικτύων «Μέτρα ρύθμισης της κυκλοφορίας για την εκτέλεση έργων στο οδικό δίκτυο της χώρας - Εφαρμογή των διατάξεων του άρθρου 52 του ν. 2696/1999 (Κ.Ο.Κ.), όπως τροποποιήθηκε και ισχύει με το άρθρο 48 του ν. 4313/2014» (ΑΔΑ: Ω37Χ1-2ΥΑ).

20. Το π.δ. 244/1987 «Κανονισμός λειτουργίας επιβατηγών αυτοκινήτων δημόσιας χρήσης (Ταξί- Αγοραία) όλης της χώρας εκτός εκείνων που έχουν έδρα στην περιοχή Αθηνών-Πειραιώς-Περιχώρων» (Α’ 104).

21. Την υπ’ αρ. 41911/09.02.2021 απόφαση του Υπουργού Υποδομών και Μεταφορών «Καθορισμός κριτηρίων χωροθέτησης των θέσεων στάσης/στάθμευσης (πιάτσες) των επιβατικών αυτοκινήτων δημόσιας χρήσης (ΤΑΞΙ), καθώς και κάθε άλλη λεπτομέρεια για την εφαρμογή της διάταξης της περ. β’ της παρ. 13 του άρθρου 41 του ν. 4663/2020» (Β’ 753).

22. Το υπό στοιχεία ΔΟΥ/277/Φ.252/26.03.2018 έγγραφο της Διεύθυνσης Οδικών Υποδομών του Υπουργείου Υποδομών και Μεταφορών «Μέτρα ρύθμισης της κυκλοφορίας (Κώδικας Οδικής Κυκλοφορίας ν. 2696/1999)» (Α’ 57).

23. Το υπό στοιχεία ΔΟΥ-οικ./2696/Φ.252/18.05.2018 έγγραφο της Διεύθυνσης Οδικών Υποδομών του Υπουργείου Υποδομών και Μεταφορών «Μέτρα ρύθμισης της κυκλοφορίας (Κώδικας Οδικής Κυκλοφορίας ν. 2696/1999)».

24. Το υπό στοιχεία ΔΟΥ/οικ/3715/Φ253/16.07.2018 έγγραφο της Διεύθυνσης Οδικών Υποδομών του Υπουργείου Υποδομών και Μεταφορών «Περιοδικές Πεζοδρομήσεις».

25. Το υπό στοιχεία ΔΟΥ/οικ./5067/Φ.250/27.09.2018 έγγραφο της Διεύθυνσης Οδικών Υποδομών του Υπουργείου Υποδομών και Μεταφορών «Αιτήματα για νέες εγκαταστάσεις φωτεινής σηματοδότησης».

26. Τις οδηγίες σχεδιασμού «Σχεδιάζοντας για Όλους», στην ιστοσελίδα του ΥΠΕΝ: http://ypen.gov.gr/chorikos-schediasmos/astikos-schediasmos/politikes-kai-protypa/.

27. Την υπ’ αρ. 40264/4971/02.11.2007 υπουργική απόφαση «Προδιαγραφές κατασκευής και τοποθέτησης ειδικών προεξοχών πεζοδρομίου σε στάσεις λεωφορείων και οριοδεικτών σε διασταυρώσεις» (Β’ 2201).

28. Την παρ. 2 του άρθρου 1 της υπ’ αρ. 40264/4971/2007 (Β’ 2201) απόφασης του Υπουργού Μεταφορών και Επικοινωνιών για την τοποθέτηση κατακόρυφων ελαστικών εύκαμπτων επαναφερόμενων κυλίνδρων (οριοδεικτών).

29. Το υπό στοιχεία ΔΟΥ/οικ.6396/Φ.252/12.12.2019 έγγραφο της Διεύθυνσης Οδικών Υποδομών του Υπουργείου Υποδομών και Μεταφορών «Παροχή οδηγιών σχετικά με αποφάσεις συλλογικών οργάνων των Ο.Τ.Α. οι οποίες αφορούν παροχή θέσεων στάθμευσης σε συγκεκριμένη κατηγορία χρηστών του οδικού δικτύου» (Δ’ 13).

30. Το υπ’ αρ. 14245/182876/24.10.2017 έγγραφο της Γενικής Διεύθυνσης Εσωτερικής Λειτουργίας της Αποκεντρωμένης Διοίκησης Θεσσαλίας - Στερεάς Ελλάδας.

31. Την υπ’ αρ. 42966/08.09.2025 απόφαση της Γραμματέως Αποκεντρωμένης Διοίκησης Θεσσαλίας - Στερεάς Ελλάδας «Μεταβίβαση δικαιώματος υπογραφής πράξεων και εγγράφων με εντολή Γραμματέως Αποκεντρωμένης Διοίκησης Θεσσαλίας - Στερεάς Ελλάδας (Α.Δ.Θ.Σ.Ε.) στον Προϊστάμενο ή στην Προϊσταμένη της Γενικής Διεύθυνσης Χωροταξικής, Περιβαλλοντικής και Αγροτικής Πολιτικής και στους Προϊσταμένους ή στις Προϊστάμενες Διευθύνσεων και Τμημάτων της ανωτέρω Γενικής Διεύθυνσης της Αποκεντρωμένης Διοίκησης Θεσσαλίας - Στερεάς Ελλάδας» (Β’ 4901).

32. Την εισήγηση της Διεύθυνσης Τεχνικών Υπηρεσιών του Δήμου Ερέτριας, με την από 03.07.2026 θεωρημένη τεχνική έκθεση-μελέτη κυκλοφοριακών ρυθμίσεων και το από Ιούλιο 2026 θεωρημένο Αρ. Σχεδίου: 01 (κλίμακας 1:2.500) που τη συνοδεύουν, στη Δ.Κ. Αμαρύνθου.

33. Την υπ’ αρ. 26/2026 απόφαση του Συμβουλίου της Δημοτικής Κοινότητας Αμαρύνθου, με την οποία γνωμοδοτεί ομόφωνα θετικά επί του θέματος.

34. Την υπ’ αρ. 230/2026 (ΑΔΑ: 63Ε5ΩΡ9-ΧΔΡ) απόφαση της Δημοτικής Επιτροπής του Δήμου Ερέτριας, με την οποία εισηγείται θετικά επί του θέματος προς το Δημοτικό Συμβούλιο.

35. Την υπ’ αρ. 77/2026 (ΑΔΑ: Ψ314ΩΡ9-5Ρ9) απόφαση του Δημοτικού Συμβουλίου Ερέτριας, με την οποία αποφάσισε ομόφωνα την έγκριση των κυκλοφοριακών ρυθμίσεων του θέματος, στη Δ.Κ. Αμαρύνθου.

36. Το υπ’ αρ. 1016/49/243-α’/20.08.2026 έγγραφο του Α.Τ. Ερέτριας με το οποίο παρέχεται η σύμφωνη γνώμη για την εφαρμογή των προτεινόμενων κυκλοφοριακών ρυθμίσεων, καθώς εκτιμάται ότι συμβάλλουν στην ασφαλή και ομαλή διεξαγωγή της κυκλοφορίας.

37. Το υπ’ αρ. 15878/02.10.2026 έγγραφο του Δήμου Ερέτριας, με το οποίο διαβιβάστηκαν στο τμήμα Διοικητικού-Οικονομικού Ν. Ευβοίας της Αποκεντρωμένης Διοίκησης Θεσσαλίας - Στερεάς Ελλάδας η υπ’ αρ. 77/2026 απόφαση του Δημοτικού Συμβουλίου και τα στοιχεία που τη συνοδεύουν για έλεγχο νομιμότητας.

38. Την υπ’ αρ. 49207/14.10.2026 απόφαση του τμήματος Διοικητικού-Οικονομικού Νομού Ευβοίας της Αποκεντρωμένης Διοίκησης Θεσσαλίας - Στερεάς Ελλάδας για τον έλεγχο νομιμότητας της υπ’ αρ. 77/2026 απόφασης Δημοτικού Συμβουλίου του Δήμου Ερέτριας, η οποία είναι νομοτύπως ληφθείσα και τα συνημμένα σ’ αυτήν στοιχεία.

39. Το γεγονός ότι οι προτεινόμενες κυκλοφοριακές ρυθμίσεις της υπ’ αρ. 77/2026 απόφασης Δημοτικού Συμβουλίου Ερέτριας, αιτιολογούνται επαρκώς στη μελέτη κυκλοφοριακών ρυθμίσεων της 3ης Ιουλίου 2026 και το Αρ. Σχεδίου: 01, κλίμακας 1:2.500, της Διεύθυνσης Τεχνικών Υπηρεσιών του Δήμου Ερέτριας που τη συνοδεύουν.

40. Το γεγονός ότι: α) από τις κανονιστικές διατάξεις αυτής της απόφασης δεν προκαλείται δαπάνη σε βάρος του κρατικού προϋπολογισμού και β) η παρούσα απόφαση αφορά μόνο την έγκριση των κυκλοφοριακών ρυθμίσεων που αναφέρονται παρακάτω, δεν απαλλάσσει από τυχόν άλλες εγκρίσεις που απαιτούνται για την υλοποίηση των κυκλοφοριακών ρυθμίσεων και δεν αποτελεί έγκριση χρηματοδότησης των έργων που απαιτούνται για την υλοποίησή τους.

41. Το γεγονός ότι οι διατάξεις της παρούσας δεν αφορούν σε διοικητική διαδικασία για την οποία υπάρχει υποχρέωση καταχώρισης στο ΕΜΔΔ-ΜΙΤΟΣ, αποφασίζουμε:

Την έγκριση της υπ’ αρ. 77/2026 απόφασης του Δημοτικού Συμβουλίου Ερέτριας που αφορά κυκλοφοριακές ρυθμίσεις επί των οδών Αγίου Ιωάννου, Καραϊσκάκη, Παναγιώτη Μανή, Αφροδίτης και Νάξου στη Δημοτική Κοινότητα Αμαρύνθου, του Δήμου Ερέτριας, της Περιφερειακής Ενότητας Ευβοίας, σύμφωνα με την θεωρημένη τεχνική έκθεση-μελέτη κυκλοφοριακών ρυθμίσεων της Διεύθυνσης Τεχνικών Υπηρεσιών του Δήμου Ερέτριας.

Η εν λόγω έγκριση χορηγείται με τις εξής προϋποθέσεις:

- Οι αναγκαίες παρεμβάσεις για την υλοποίηση της εν λόγω κυκλοφοριακής ρύθμισης (π.χ. τοποθέτηση κατάλληλης οριζόντιας και κάθετης σήμανσης, χρήση κατάλληλων υλικών κ.λπ.) θα είναι σύμφωνες με τον Κ.Ο.Κ. και ειδικότερα των απαιτήσεων του άρθρου 38 αυτού καθώς και με τις προδιαγραφές του Υπουργείου Υποδομών Μεταφορών και Δικτύων (Γενική Διεύθυνση Συγκοινωνιακών έργων, Διεύθυνση Μελετών Έργων Οδοποιίας).

- Να λαμβάνεται μέριμνα ώστε με την εφαρμογή της προτεινόμενης κυκλοφοριακής ρύθμισης να μην επηρεάζονται οι υπηρεσίες των μέσων οδικής μαζικής μεταφοράς.

- Η υλοποίηση της ρύθμισης θα γίνει με ευθύνη του Δήμου Ερέτριας, ο οποίος καθ’ όλη τη χρονική διάρκεια εφαρμογής της υποχρεούται να αξιολογεί την αποτελεσματικότητα των μέτρων σε σχέση με το ευρύτερο δίκτυο κυκλοφορίας, παρακολουθώντας και συντηρώντας τα σχετικά έργα (οδόστρωμα - σήμανση κ.λπ.).

- Αυτοδίκαιης ανάκλησής της, σε περίπτωση μη τήρησης των όρων και των προϋποθέσεων που έχουν τεθεί από τους αρμόδιους φορείς και με την απόφαση αυτή.

- Με την παρούσα απόφαση δεν νομιμοποιούνται τυχόν παράνομες ενέργειες ούτε υποκαθίστανται άλλες αδειοδοτήσεις & εγκρίσεις που τυχόν απαιτούνται για την υλοποίησή της.

- Παρακολούθησης της ακριβούς εκτέλεσης των όρων που έχουν τεθεί με την παρούσα απόφαση, από τις Αρχές προς τις οποίες αποστέλλεται, στα πλαίσια των αρμοδιοτήτων τους.


- Η τοποθέτηση άλλων, πλην ρυθμιστικών, πινακίδων, (πληροφοριακών, αναγγελίας κινδύνου ή πινακίδων που διευκολύνουν και βελτιώνουν την ρύθμιση ή την ασφάλεια της κυκλοφορίας), δύναται να γίνει με ευθύνη του Δήμου Ερέτριας.

- Να τηρούνται απαρέγκλιτα τα όσα αποτυπώνονται στην μελέτη κυκλοφοριακών ρυθμίσεων της 3ης Ιουλίου 2026, της Διεύθυνσης Τεχνικών Υπηρεσιών του Δήμου Ερέτριας που συνοδεύει την υπ’ αρ. 77/2026 απόφαση του Δημοτικού Συμβουλίου Ερέτριας.

Κατά της απόφασης αυτής μπορεί να γίνει προσφυγή στον Υπουργό Υποδομών και Μεταφορών εντός τριάντα (30) ημερών από τη δημοσίευσή της ή από την κοινοποίησή της, σύμφωνα με την παρ. 2 του άρθρου 1 του ν. 2503/1997 (περί εφαρμογής του άρθρου 8 του ν. 3200/1955).

Η απόφαση αυτή ισχύει από τη δημοσίευσή της στην Εφημερίδα της Κυβερνήσεως.

@ΕΗΔΕ ΙΡΙΔΑ
6ebf782d12458a22539434dc
ΑΠ:15878/2026
Υπογραφή: 02/10/26 12:23
Διανομή: 02/10/26 12:23

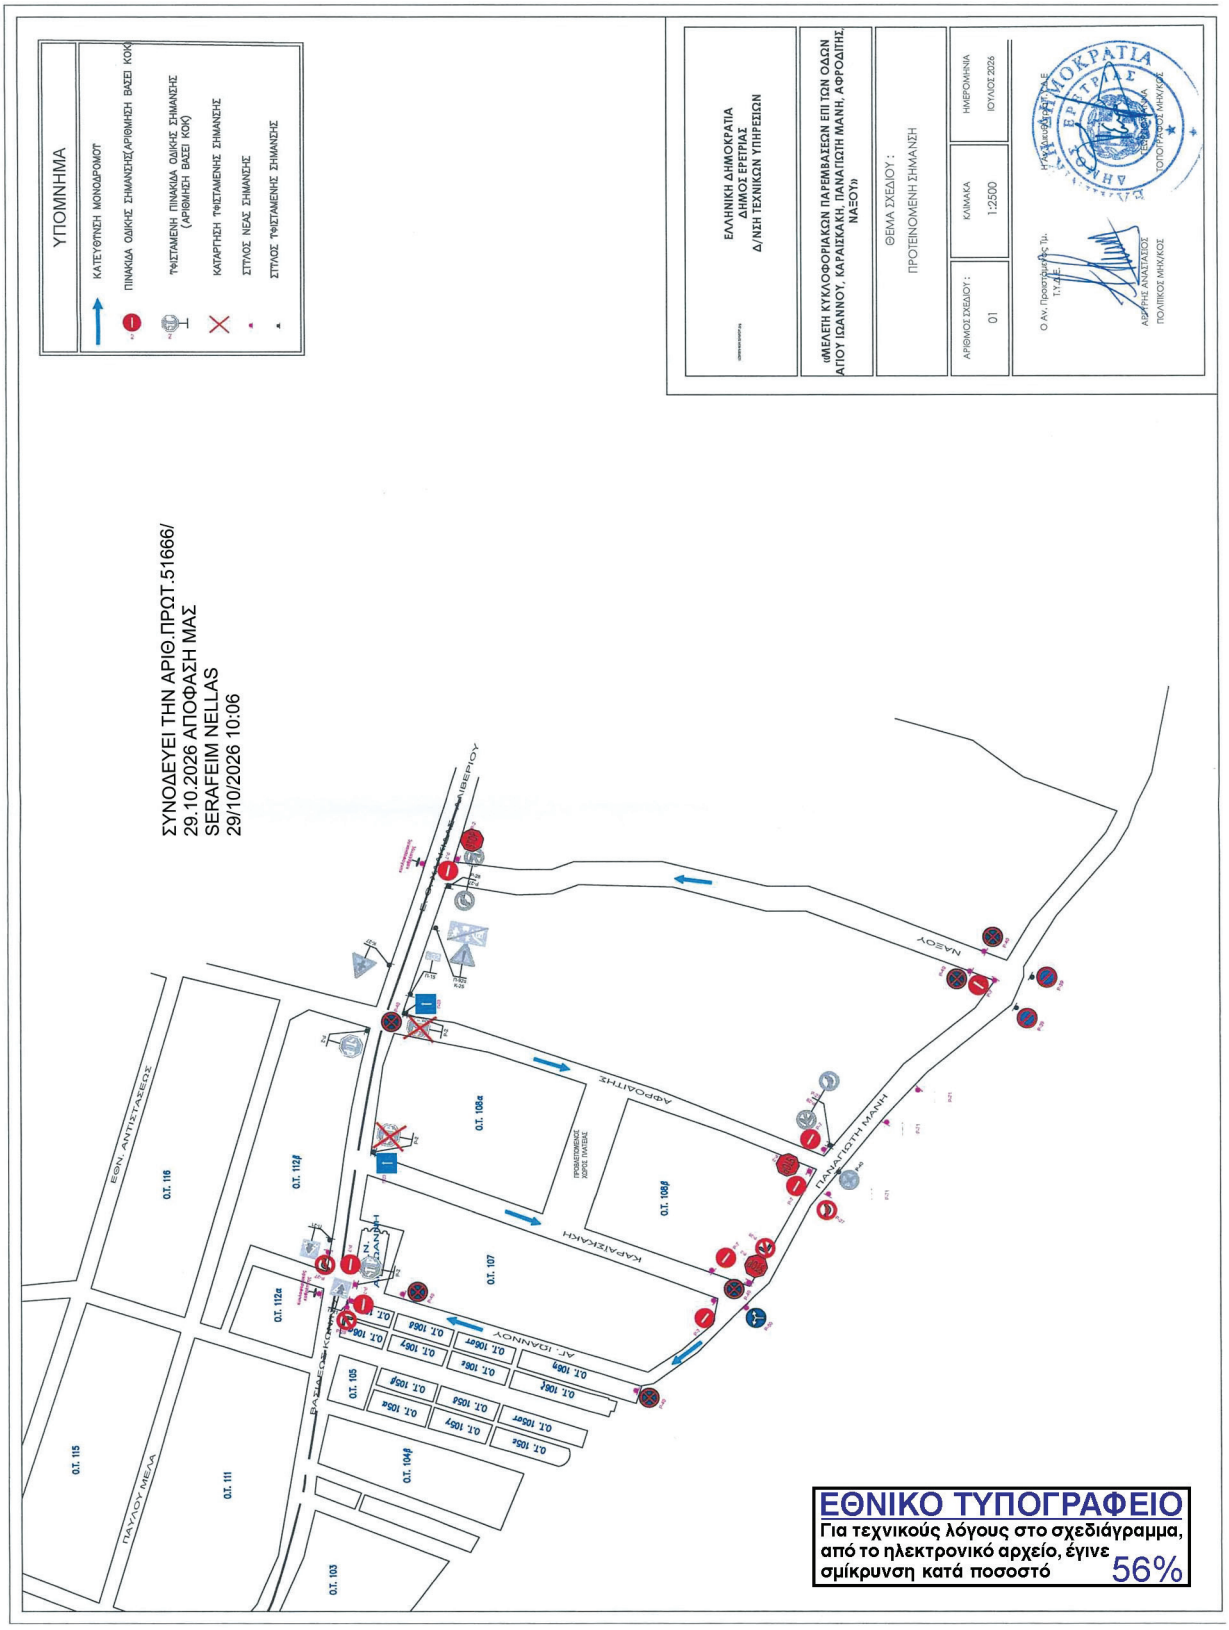

Η απόφαση αυτή να δημοσιευθεί στην Εφημερίδα της Κυβερνήσεως.

Λαμία, 29 Οκτωβρίου 2026

Με εντολή Γραμματέως Αποκεντρωμένης Διοίκησης
Ο Αναπληρωτής Προϊστάμενος της Διεύθυνσης Περιβάλλοντος
και Χωρικού Σχεδιασμού Στερεάς Ελλάδας

ΙΩΑΝΝΗΣ ΠΑΠΑΓΙΑΝΝΟΠΟΥΛΟΣ

(2)

Τροποποίηση της υπό στοιχεία 118257/10056/Π07/7/00275/Π/26.12.2022 (Β’ 6898) απόφασης του Περιφερειάρχη Ηπείρου, όπως τροποποιήθηκε με την υπό στοιχεία ΔΑΠ/10123/340/Π07/7/00275/Π/Ν4399/2016/22.01.2026 (Β’ 444) απόφαση, όπως τροποποιήθηκε με την υπό στοιχεία ΔΑΠ/87701/2742/Π07/7/00275/Π/Ν4399/2016/11.06.2026 (Β’ 3654) απόφαση του ιδίου με την οποία εγκρίθηκε η υπαγωγή στις διατάξεις του ν. 4399/2016 επένδυσης της εταιρείας «ΠΤΗΝΟΤΡΟΦΙΚΗ ΛΑΚΚΑ ΣΟΥΛΙΟΥ Ο.Ε.» με δ.τ. «ΠΤΗΝΟΤΡΟΦΙΚΗ ΛΑΚΚΑ ΣΟΥΛΙΟΥ Ο.Ε.» για την ενίσχυση επενδυτικού σχεδίου της με το κίνητρο της επιχορήγησης.

Με την υπό στοιχεία ΔΑΠ/170800/5497/Π07/7/00275/Π/27.10.2026 απόφαση του Περιφερειάρχη Ηπείρου, τροποποιείται η υπό στοιχεία 118257/10056/Π07/7/00275/Π/26.12.2022 (Β’6898) απόφαση, όπως τροποποιήθηκε με την υπό στοιχεία ΔΑΠ/10123/340/Π07/7/00275/Π/Ν4399/2016/22.01.2026 (Β’ 444) απόφαση, όπως τροποποιήθηκε με την υπό στοιχεία ΔΑΠ/87701/2742/Π07/7/00275/Π/Ν4399/2016/11.06.2026 (Β’ 3654) απόφαση του ιδίου και ισχύει, για την υπαγωγή στις διατάξεις του ν. 4399/2016 επενδυτικού σχεδίου της επιχείρησης επιχείρησης «ΠΤΗΝΟΤΡΟΦΙΚΗ ΛΑΚΚΑ ΣΟΥΛΙΟΥ Ο.Ε.» με δ.τ. «ΠΤΗΝΟΤΡΟΦΙΚΗ ΛΑΚΚΑ ΣΟΥΛΙΟΥ Ο.Ε.» για την ενίσχυση επενδυτικού σχεδίου της που αφορά στην «ΙΔΡΥΣΗ ΝΕΑΣ ΠΤΗΝΟΤΡΟΦΙΚΗΣ ΜΟΝΑΔΑΣ ΟΡΝΙΘΙΩΝ ΚΡΕΑΤΟΠΑΡΑΓΩΓΗΣ (ΚΟΤΟΠΟΥΛΩΝ ΠΑΧΥΝΣΗΣ) ΔΥΝΑΜΙΚΟΤΗΤΑΣ 17.500 ΠΤΗΝΩΝ, ΣΤΗΝ Τ.Κ. ΣΙΤΣΑΙΝΑΣ, Δ.Ε. ΕΓΝΑΤΙΑΣ, ΤΟΥ ΔΗΜΟΥ ΜΕΤΣΟΒΟΥ, ΤΗΣ ΠΕΡΙΦΕΡΕΙΑΚΗΣ ΕΝΟΤΗΤΑΣ ΙΩΑΝΝΙΝΩΝ ΤΗΣ ΠΕΡΙΦΕΡΕΙΑΣ ΗΠΕΙΡΟΥ», στη θέση Τ.Κ. ΔΕΡΒΙΖΙΑΝΑ της Δ.Ε. ΛΑΚΚΑΣ ΣΟΥΛΙΟΥ του Δήμου ΔΩΔΩΝΗΣ, της Περιφερειακής Ενότητας ΙΩΑΝΝΙΝΩΝ, της Περιφέρειας ΗΠΕΙΡΟΥ ως προς το τόπο εγκατάστασης της επένδυσης, όπως αναφέρεται στην υπό στοιχεία ΔΑΠ/170800/5497/Π07/7/00205/Π/ν.4399/2016/27.10.2026 απόφαση του Περιφερειάρχη Ηπείρου.

Για την τροποποίηση δεν απαιτείται γνωμοδότηση της Κεντρικής Γνωμοδοτικής Επιτροπής βάσει των διατάξεων της υπ’ αρ. 94984/02.12.2025 απόφασης «Σύσταση της Γνωμοδοτικής Επιτροπής του άρθρου 122 του ν. 4887/2022 και καθορισμού του τρόπου λειτουργίας της» (Β’6646).

Ο Περιφερειάρχης

ΑΛΕΞΑΝΔΡΟΣ ΚΑΧΡΙΜΑΝΗΣ

ΕΘΝΙΚΟ ΤΥΠΟΓΡΑΦΕΙΟ
Καποδιστρίου 34, 104 32 Αθήνα
Τηλ. Κέντρο 210 5279000
Αποστολή εγγράφων προς δημοσίευση στο ΦΕΚ
στην ηλεκτρονική διεύθυνση **https://eservices.et.gr**
02066180311260006