09.11.2026 21:52:07
ΨΗΦΙΑΚΑ
ΥΠΟΓΕΓΡΑΜΜΕΝΟ
ΑΠΟ
VARVARA ZACHARAKI

ΕΦΗΜΕΡΙΔΑ ΤΗΣ ΚΥΒΕΡΝΗΣΕΩΣ

ΤΗΣ ΕΛΛΗΝΙΚΗΣ ΔΗΜΟΚΡΑΤΙΑΣ

9 Νοεμβρίου 2026 | ΤΕΥΧΟΣ ΔΕΥΤΕΡΟ | Αρ. Φύλλου **6739**

ΠΕΡΙΕΧΟΜΕΝΑ

ΑΠΟΦΑΣΕΙΣ

1 Έγκριση τροποποίησης του Οργανισμού Εσωτερικής Υπηρεσίας του Δήμου Αλμωπίας, Νομού Πέλλας σύμφωνα με τα άρθρα 759 και 768 του ν. 5314/2026 «Κώδικας Τοπικής Αυτοδιοίκησης» (Α' 103). 75179

2 Έγκριση της υπ' αρ. 78/2026 απόφασης του Δημοτικού Συμβουλίου του Δήμου Σερβίων για τη λήψη μόνιμων μέτρων ρύθμισης της κυκλοφορίας αναφορικά με τη χωροθέτηση μίας ατομικής θέσης στάθμευσης οχήματος ΑμεΑ και θέσης φορτοεκφόρτωσης στη δεξιά πλευρά της οδού Μακεδονομάχων, στην πόλη των Σερβίων της Δ.Ε. Σερβίων, σύμφωνα με το άρθρο55 του ΚΟΚ. 75181

ΑΠΟΦΑΣΕΙΣ

Αριθμ. 102343 (1)

Έγκριση τροποποίησης του Οργανισμού Εσωτερικής Υπηρεσίας του Δήμου Αλμωπίας, Νομού Πέλλας σύμφωνα με τα άρθρα 759 και 768 του ν. 5314/2026 «Κώδικας Τοπικής Αυτοδιοίκησης» (Α' 103).

Ο ΓΡΑΜΜΑΤΕΑΣ ΤΗΣ ΑΠΟΚΕΝΤΡΩΜΕΝΗΣ ΔΙΟΙΚΗΣΗΣ ΜΑΚΕΔΟΝΙΑΣ-ΘΡΑΚΗΣ

Έχοντας υπόψη:

1. Τα άρθρα 7, 325, 747-749, 752, 759, 768 καθώς και τα άρθρα 250-280 του ν. 5314/2026 «Κώδικας Τοπικής Αυτοδιοίκησης» (Α' 103).

2. Τα άρθρα 10 και 163 του Κώδικα Κατάστασης Δημοτικών και Κοινοτικών υπαλλήλων (ν. 3584/2007, Α'143).

3. Τα άρθρα 5 και 7 του ν. 3469/2006 «Εθνικό Τυπογραφείο, Εφημερίς της Κυβερνήσεως και λοιπές διατάξεις» (Α' 131), όπως τροποποιήθηκε από το άρθρο 20 του ν. 4368/2016 «Μέτρα για την επιτάχυνση του κυβερνητικού έργου και άλλες διατάξεις» (Α' 21).

4. Τα άρθρα 8 και 24 του π.δ. 142/2010 «Οργανισμός της Αποκεντρωμένης Διοίκησης Μακεδονίας-Θράκης» (Α' 235).

5. Την υπ' αρ. 40284/22.07.2025 απόφαση του Υπουργού Εσωτερικών «Διορισμός του Δημητρίου Γαλαμάτη του Ιωάννη στη θέση του μετακλητού Γραμματέα Αποκεντρωμένης Διοίκησης Μακεδονίας Θράκης» (Υ.Ο.Δ.Δ. 902).

6. Την υπ' αρ.101175/24.11.2025 απόφαση του Γραμματέα της Αποκεντρωμένης Διοίκησης Μακεδονίας - Θράκης «Ανάθεση άσκησης αρμοδιοτήτων σε οργανικές μονάδες της Αποκεντρωμένης Διοίκησης Μακεδονίας-Θράκης και παροχή εξουσιοδότησης υπογραφής πράξεων και εγγράφων "Με εντολή Γραμματέα" στους Προϊσταμένους των οργανικών μονάδων της Αποκεντρωμένης Διοίκησης Μακεδονίας-Θράκης» (Β' 6411), όπως τροποποιήθηκε με τις υπ' αρ.20116/04.03.2026 (Β' 1282) και 35397/21.04.2026 (Β' 2392) όμοιες.

7. Την υπ’ αρ. 43691/04.08.2026 εγκύκλιο του Υπουργείου Εσωτερικών «Παροχή οδηγιών για την εφαρμογή του νέου πλαισίου προσλήψεων (Β’ 6224/2025) τακτικού προσωπικού των δημοτικών παιδικών, βρεφικών και βρεφονηπιακών σταθμών» (ΑΔΑ: 6ΜΨ546ΜΤΛ6-0Κ0).

8. Τον Ο.Ε.Υ. του Δήμου Αλμωπίας (Β’ 2363/2011), όπως τροποποιήθηκε και ισχύει (Β’ 2667/2015, Β’ 1027/2019, Β’ 5084/2019 και Β’ 5935/2024 περί συγχώνευσης Νομικών Προσώπων).

9. Την υπ’ αρ.137/2026 απόφαση του Δημοτικού Συμβουλίου με την οποία εγκρίθηκε η υπ’ αρ. 311/2026 όμοια της Δημοτικής Επιτροπής του Δήμου Αλμωπίας.

10. Την υπ’ αρ. 18671/04.09.2026 βεβαίωση της Διεύθυνσης Οικονομικών Υπηρεσιών του Δήμου Αλμωπίας.

11. Την υπ’ αρ. 18678/04.09.2026 εισήγηση της Διεύθυνσης Διοικητικών Υπηρεσιών και Προγραμματισμού του Δήμου Αλμωπίας.

12. Το γεγονός ότι οι διατάξεις της παρούσας δεν αφορούν σε διοικητική διαδικασία για την οποία υπάρχει υποχρέωση καταχώρισης στο ΕΜΔΔ-ΜΙΤΟΣ, αποφασίζουμε:

Εγκρίνουμε την τροποποίηση του Οργανισμού Εσωτερικής Υπηρεσίας (Ο.Ε.Υ.) του Δήμου Αλμωπίας και ειδικότερα την τροποποίηση στο ΜΕΡΟΣ 4 - ΔΙΟΙΚΗΣΗ-ΕΠΟΠΤΕΙΑ-ΣΥΝΤΟΝΙΣΜΟΣ στο άρθρο 19 στο οποίο προστίθενται οι παρακάτω πίνακες προσωπικού σε οργανικές θέσεις με σχέση εργασίας δημοσίου δικαίου, ως εξής:

ΟΡΓΑΝΙΚΕΣ ΘΕΣΕΙΣ ΜΕ ΣΧΕΣΗ ΕΡΓΑΣΙΑΣ ΔΗΜΟΣΙΟΥ ΔΙΚΑΙΟΥ

(βάσει του άρθρου 759 του ν. 5314/2026)

Α. ΚΑΤΗΓΟΡΙΑ ΠΑΝΕΠΙΣΤΗΜΙΑΚΗΣ ΕΚΠΑΙΔΕΥΣΗΣ

ΚΛΑΔΟΙ/ΕΙΔΙΚΟΤΗΤΕΣ	ΑΡΙΘΜΟΣ ΘΕΣΕΩΝ
ΠΕ Παιδαγωγών Πρώιμης Παιδικής Ηλικίας/ ΠΕ Παιδαγωγών Πρώιμης Παιδικής Ηλικίας	6
ΠΕ Ψυχολόγων/ΠΕ Ψυχολόγων	1
ΠΕ Κοινωνικής Εργασίας /ΠΕ Κοινωνικών Λειτουργών	1
ΠΕ Ιατρών/ΠΕ Παιδιατρικής	1
ΠΕ Διαιτολογίας/ΠΕ Διαιτολογίας	1
ΠΕ Νοσηλευτικής/ΠΕ Νοσηλευτικής	1
Σύνολο Θέσεων	11

Β. ΚΑΤΗΓΟΡΙΑ ΤΕΧΝΟΛΟΓΙΚΗΣ ΕΚΠΑΙΔΕΥΣΗΣ

ΚΛΑΔΟΙ/ΕΙΔΙΚΟΤΗΤΕΣ	ΑΡΙΘΜΟΣ ΘΕΣΕΩΝ
ΤΕ Παιδαγωγών Πρώιμης Παιδικής Ηλικίας/ ΤΕ Παιδαγωγών Πρώιμης Παιδικής Ηλικίας	11
ΤΕ Κοινωνικής Εργασίας/ΤΕ Κοινωνικών Λειτουργών	1
ΤΕ Διαιτολογίας/ΤΕ Διαιτολογίας	1
ΤΕ Νοσηλευτικής/ΤΕ Νοσηλευτικής	1
Σύνολο θέσεων	14

Γ. ΚΑΤΗΓΟΡΙΑ ΔΕΥΤΕΡΟΒΑΘΜΙΑΣ ΕΚΠΑΙΔΕΥΣΗΣ

ΚΛΑΔΟΙ/ΕΙΔΙΚΟΤΗΤΕΣ	ΑΡΙΘΜΟΣ ΘΕΣΕΩΝ
ΔΕ Βοηθών Βρεφονηπιοκόμων/ ΔΕ Βοηθών Βρεφονηπιοκόμων	23
ΔΕ Προσωπικού Εστίασης/ ΔΕ Μαγείρων	6
ΔΕ Οδηγών/ΔΕ Οδηγών	2
Σύνολο θέσεων	31

Δ. ΚΑΤΗΓΟΡΙΑ ΥΠΟΧΡΕΩΤΙΚΗΣ ΕΚΠΑΙΔΕΥΣΗΣ

ΚΛΑΔΟΙ/ΕΙΔΙΚΟΤΗΤΕΣ	ΑΡΙΘΜΟΣ ΘΕΣΕΩΝ
ΥΕ Προσωπικού Εστίασης/ΥΕ Τραπεζοκόμων	7
ΥΕ Προσωπικού Εστίασης/ΥΕ Προσωπικού Μαγειρείων	4

ΥΕ Προσωπικού Καθαριότητας Εσωτερικών Χώρων/ ΥΕ Προσωπικού Καθαριότητας Εσωτερικών Χώρων	12
Σύνολο Θέσεων	23

ΟΡΓΑΝΙΚΕΣ ΘΕΣΕΙΣ ΜΕ ΣΧΕΣΗ ΕΡΓΑΣΙΑΣ ΔΗΜΟΣΙΟΥ ΔΙΚΑΙΟΥ
(βάσει του άρθρου 768 του ν. 5314/2026)

ΚΛΑΔΟΙ/ΕΙΔΙΚΟΤΗΤΕΣ	ΑΡΙΘΜΟΣ ΘΕΣΕΩΝ
ΠΕ Διοικητικού–Οικονομικού/ ΠΕ Διοικητικού–Οικονομικού	1
Σύνολο Θέσεων	1

Ο αριθμός των συστηνόμενων οργανικών θέσεων καθορίζεται σύμφωνα με την πλήρη δυναμικότητα των παιδικών, βρεφικών και βρεφονηπιακών σταθμών του οικείου φορέα [παρ. 2 του άρθρου 759 του ν. 5314/2026 «Κώδικας Τοπικής Αυτοδιοίκησης» (Α’103)].

Υπογραμμίζεται ότι προϋπόθεση διορισμού στις συστηνόμενες οργανικές θέσεις ορίζεται η κατοχή εμπειρίας τουλάχιστον είκοσι τεσσάρων (24) μηνών στο αντικείμενο κάθε θέσης, ανά κατηγορία κλάδο και ειδικότητα σε δημόσιους ή ιδιωτικούς βρεφικούς, παιδικούς ή βρεφονηπιακούς σταθμούς [παρ. 1 του άρθρου 759 του ν. 5314/2026 «Κώδικας Τοπικής Αυτοδιοίκησης» (Α’103)].

Επισημαίνεται ότι για την κάλυψη των θέσεων του άρθρου 768 του ν. 5314/2026, «Κώδικας Τοπικής Αυτοδιοίκησης» (Α’ 103), δεν προβλέπεται από τις διατάξεις ως προϋπόθεση διορισμού η εμπειρία στο αντικείμενο της θέσης. Ο συνολικός αριθμός θέσεων όλων των κατηγοριών των άρθρων 759 και 768 του ν. 5314/2026 ανέρχεται σε ογδόντα (80).

ΚΑΛΥΨΗ ΔΑΠΑΝΗΣ

Το ανώτατο εκτιμώμενο ύψος της δαπάνης που προκαλείται από τη παρούσα τροποποίηση του Ο.Ε.Υ. και τη σύσταση των ανωτέρω τακτικών θέσεων ανέρχεται στο ποσό των 113.133,00 ευρώ μηνιαίως και θα καλυφθεί, σύμφωνα με το άρθρο 378 του ν. 5413/2026, από τις πιστώσεις του προϋπολογισμού του έτους 2027, σύμφωνα με την υπ’ αρ. 18671/04.09.2026 βεβαίωση της Αναπληρώτριας Προϊσταμένης του Τμήματος Οικονομικών Υπηρεσιών Δήμου Αλμωπίας.

Κατά τα άλλα, θα εξακολουθεί να ισχύει ο υφιστάμενος Ο.Ε.Υ. του Δήμου (Β’ 2363/2011), όπως τροποποιήθηκε και ισχύει (Β’ 2667/2015, Β’ 1027/2019 και Β’ 5935/2024 συγχώνευση Νομικών Προσώπων).

Η ισχύς της τροποποίησης του παρόντος Οργανισμού Εσωτερικής Υπηρεσίας αρχίζει από τη δημοσίευση του στην Εφημερίδα της Κυβερνήσεως.

Η απόφαση αυτή να δημοσιευθεί στην Εφημερίδα της Κυβερνήσεως.

Έδεσσα, 30 Οκτωβρίου 2026

Ο Γραμματέας Αποκεντρωμένης Διοίκησης

ΔΗΜΗΤΡΙΟΣ ΓΑΛΑΜΑΤΗΣ

Αριθμ. οικ. 41312 (2)

Έγκριση της υπ’ αρ. 78/2026 απόφασης του Δημοτικού Συμβουλίου του Δήμου Σερβίων για τη λήψη μόνιμων μέτρων ρύθμισης της κυκλοφορίας αναφορικά με τη χωροθέτηση μίας ατομικής θέσης στάθμευσης οχήματος ΑμεΑ και θέσης φορτοεκφόρτωσης στη δεξιά πλευρά της οδού Μακεδονομάχων, στην πόλη των Σερβίων της Δ.Ε. Σερβίων, σύμφωνα με το άρθρο55 του ΚΟΚ.

Ο ΓΡΑΜΜΑΤΕΑΣ ΑΠΟΚΕΝΤΡΩΜΕΝΗΣ ΔΙΟΙΚΗΣΗΣ ΗΠΕΙΡΟΥ-ΔΥΤΙΚΗΣ ΜΑΚΕΔΟΝΙΑΣ

Έχοντας υπόψη:

Α. Τις διατάξεις:

1. Του ν. 5209/2025 «Κώδικας Οδικής Κυκλοφορίας και άλλες διατάξεις» (Α’ 100) και ειδικότερα τα άρθρα 55 και 112 παρ. 16.

2. Του ν.3852/2010 «Νέα αρχιτεκτονική της Αυτοδιοίκησης και της Αποκεντρωμένης Διοίκησης - Πρόγραμμα Καλλικράτης» (Α’ 87/2012) και ειδικότερα τα άρθρα 6 και 280 αυτού.

3. Του ν. 4727/2020 «Ψηφιακή Διακυβέρνηση (Ενσωμάτωση στην Ελληνική Νομοθεσία της Οδηγίας (ΕΕ) 2016/2102 και της Οδηγίας (ΕΕ) 2019/1024) - Ηλεκτρονικές Επικοινωνίες (Ενσωμάτωση στο Ελληνικό Δίκαιο της Οδηγίας (ΕΕ) 2018/1972) και άλλες διατάξεις» (Α’ 184).

4. Του ν. 5314/2026 «Κώδικας Τοπικής Αυτοδιοίκησης» (Α’ 103) και ειδικότερα τα άρθρα 747 έως 749 αυτού.

5. Του π.δ.141/2010 «Οργανισμός της Αποκεντρωμένης Διοίκησης Ηπείρου και Δυτικής Μακεδονίας» (Α’ 234).

6. Την υπό στοιχεία ΔΜΕΟ/ε/οικ./720/13-11-1992 εγκύκλιο του τέως ΥΠΕΧΩΔΕ «Τεχνικές Οδηγίες Κατακόρυφης Σήμανσης τυπικού οδικού δικτύου» (Εγκ. 3/92).

7. Της υπό στοιχεία ΔΙΠΑΔ/οικ./502/2003(Β’ 946) υπουργική απόφαση «Έγκριση Τεχνικής προδιαγραφής σήμανσης εκτελούμενων οδικών έργων εντός και εκτός κατοικημένων περιοχών ως ελάχιστα όρια».

8. Της υπό στοιχεία ΔΜΕΟ/Ο/613/2011(Β’ 905) υπουργική απόφαση «Έγκριση Προδιαγραφών και οδηγιών σήμανσης εκτελούμενων έργων (ΟΜΟΕ-ΣΕΕΟ)».

9. Του υπ’ αρ. 15109/13-5-2013 εγγράφου της Διεύθυνσης Οργάνωσης και λειτουργίας ΟΤΑ του ΥΠ.ΕΣ.

10. Την υπ’ αρ. οικ.35082/1652/05-06-2014 απόφασης της Γενικής Γραμματέως Αποκεντρωμένης Διοίκησης Ηπείρου - Δυτικής Μακεδονίας «Άσκησης αρμοδιότητας έγκρισης αποφάσεων των ΟΤΑ που αφορούν μέτρα ρύθμισης οδικής κυκλοφορίας σύμφωνα με τα άρθρα 52 και 52Α του ν. 2696/1999, όπως τροποποιήθηκε και ισχύει».

11. Της υπό στοιχεία ΔΟΥ/οικ/220/15-01-2015 εγκυκλίου του ΥΠΟΜΕΔΙ «Μέτρα ρύθμισης κυκλοφορίας για την εκτέλεση έργων στο οδικό δίκτυο της χώρας - Εφαρμογή των διατάξεων του άρθρου 52 του ν. 2696/1999 (ΚΟΚ), όπως τροποποιήθηκε και ισχύει με το άρθρο 48 του ν. 4313/2014».

12. Της υπ’ αρ. οικ.19783/269/14-04-2015 απόφασης του Γενικού Γραμματέα Αποκεντρωμένης Διοίκησης Ηπείρου - Δυτικής Μακεδονίας «Τροποποίηση - Συμπλήρωση της υπ’ αρ. 35082/1652/05-06-2014 απόφασης της Γενικής Γραμματέως περί άσκησης αρμοδιότητας έγκρισης αποφάσεων των ΟΤΑ που αφορούν μέτρα ρύθμισης οδικής κυκλοφορίας σύμφωνα με τα άρθρα 52 και 52Α του ν. 2696/1999, όπως τροποποιήθηκε και ισχύει».

13. Του υπ’ αρ. οικ.33278/394/08-06-2015 εγγράφου του Προϊσταμένου της Γενικής Διεύθυνσης Χωροταξικής και Περιβαλλοντικής Πολιτικής της Α.Δ.Η.- Δ.Μ. «Οδηγίες για τα απαιτούμενα δικαιολογητικά στοιχεία πληρότητας φακέλου της διαδικασίας έγκρισης κυκλοφοριακών ρυθμίσεων σύμφωνα με το άρθρο 52 παρ. 1 και 3 του ν. 2696/1999 «Κύρωση του Κώδικα Οδικής Κυκλοφορίας» (Α’ 57), όπως αντικαταστάθηκε με την παρ. 9 του άρθρου 48 του ν. 4313/2014 (Α’ 261).

14. Του υπό στοιχεία ΔΟΥ/277/Φ.252/26-03-2018 εγγράφου του Υπουργείου Υποδομών και Μεταφορών «Μέτρα ρύθμισης κυκλοφορίας (Κώδικας Οδικής Κυκλοφορίας ν. 2629/1999, όπως έχει τροποποιηθεί και ισχύει)».

15. Του υπό στοιχεία ΔΟΥ-οικ./2696/Φ.252/18-05-2018 εγγράφου του Υπουργείου Υποδομών και Μεταφορών «Μέτρα ρύθμισης κυκλοφορίας (Κώδικας Οδικής Κυκλοφορίας ν.2629/1999 όπως έχει τροποποιηθεί και ισχύει)».

16. Του υπό στοιχεία ΔΟΥ/οικ.6396/Φ.252/12-12-2019 εγγράφου της Διεύθυνσης Οδικών Υποδομών του Υπουργείου Υποδομών και Μεταφορών «Παροχή οδηγιών σχετικά με αποφάσεις συλλογικών οργάνων των Ο.Τ.Α. οι οποίες αφορούν παραχώρηση θέσεων στάθμευσης σε συγκεκριμένη κατηγορία χρηστών του οδικού δικτύου» (Δ’ 13).

17. Της υπό στοιχεία οικ. ΥΠΕΝ/ΔΜΕΑΑΠ/124964/1561/2022 απόφασης του Υπουργού Περιβάλλοντος και Ενέργειας «Αντικατάσταση της υπ’ αρ. 52907/2009 υπουργικής απόφασης “Ειδικές ρυθμίσεις για την εξυπηρέτηση ατόμων με αναπηρία σε κοινόχρηστους χώρους των οικισμών που προορίζονται για την κυκλοφορία πεζών” (Β’ 6213)», όπως τροποποιήθηκε με την υπό στοιχεία ΠΕΝ/ΓΓΧΣΑΠ/61667/95/2025 (Β’ 2859) απόφαση του Υπουργού και Υφυπουργού Περιβάλλοντος και Ενέργειας.

18. Των Οδηγιών Σχεδιασμού για την Αυτόνομη Διακίνηση και Διαβίωση ΑΜΕΑ του ΥΠΕΧΩΔΕ «Σχεδιάζοντας για όλους».

19. Της υπ’ αρ.12943/15-03-2023 απόφασης του Γραμματέα Αποκεντρωμένης Διοίκησης Ηπείρου - Δυτικής Μακεδονίας «Μεταβίβαση αρμοδιοτήτων και παροχή εξουσιοδότησης υπογραφής διοικητικών πράξεων και εγγράφων “Με εντολή Γραμματέα Αποκεντρωμένης Διοίκησης Ηπείρου - Δυτικής Μακεδονίας” στον Προϊστάμενο Γενικής Διεύθυνσης Χωροταξικής, Περιβαλλοντικής και Αγροτικής Πολιτικής και στους Προϊστάμενους των Υπηρεσιών της Γενικής Διεύθυνσης της Χωροταξικής, Περιβαλλοντικής και Αγροτικής Πολιτικής της Αποκεντρωμένης Διοίκησης Ηπείρου - Δυτικής Μακεδονίας».

20. Της υπ’ αρ. 40281/22-07-2025 (Υ.Ο.Δ.Δ. 901) απόφασης του Υπουργού Εσωτερικών με την οποία διορίστηκε μετακλητός Γραμματέας της Αποκεντρωμένης Διοίκησης Ηπείρου - Δυτικής Μακεδονίας ο Σάββας Ιωάννης του Κωνσταντίνου.

21. Της υπ’ αρ. 41526/12-09-2025 απόφασης του Συντονιστή της Α.Δ.Η.Δ.Μ. (ΑΔΑ: ΨΙΥΧΟΡ1Γ-ΣΕΤ) για τον ορισμό του Μαρκαντωνάτου Ξενοφώντα του Γρηγορίου ως Αναπληρωτή Προϊσταμένου της Γενικής Διεύθυνσης Χωροταξικής Περιβαλλοντικής και Αγροτικής Πολιτικής της Α.Δ.Η.Δ.Μ.

22. Το γεγονός ότι δεν προκαλείται δαπάνη σε βάρος του κρατικού προϋπολογισμού.

23. Το γεγονός ότι οι διατάξεις της παρούσας δεν αφορούν σε διοικητική διαδικασία για την οποία υπάρχει υποχρέωση καταχώρισης στο ΕΜΔΔ-ΜΙΤΟΣ.

Β. Τα στοιχεία του υποβληθέντος φακέλου:

1. Το υπ’ αρ. 7391/20-10-2026 (αριθμ. πρωτ. ΠΕ.ΧΩ.ΣΧ. Δυτικής Μακεδονίας 39656/20-10-2026) έγγραφο της Γραμματείας του Δημοτικού Συμβουλίου του Δήμου Σερβίων με συνημμένο φάκελο.

2. Το υπ’αρ. 40055/22-10-2026 έγγραφο της ΔΙ.ΠΕ.ΧΩ.ΣΧ. προς το Τμήμα Διοικητικού Οικονομικού Ν. Κοζάνης την Α.Δ.Η.-Δ.Μ. για τον έλεγχο νομιμότητας.

3. Το υπ’αρ. 40337/26-10-2026 έγγραφο του Τμήματος Διοικητικού Οικονομικού Ν. Κοζάνης της Διεύθυνσης Διοίκησης της Α.Δ.Η.-Δ.Μ. αναφορικά με τον έλεγχο νομιμότητας της υπ’ αρ. 78/2026 απόφασης του Δ.Σ. του Δήμου Σερβίων.

4. Την υπ’ αρ. 78/2026 ομόφωνη απόφαση του Δημοτικού Συμβουλίου Σερβίων αναφορικά με την έγκριση των προτεινόμενων μόνιμων κυκλοφοριακών ρυθμίσεων στην Δ.Κ. Σερβίων του Δήμου Σερβίων.

5. Την εγκεκριμένη και θεωρημένη από την Διεύθυνση Τεχνικών Υπηρεσιών του Δήμου Σερβίων τεχνική έκθεση και το χάρτη που τη συνοδεύουν.

Και επειδή:

1) Από τα στοιχεία της εγκεκριμένης από την αρμόδια υπηρεσία του Δήμου Σερβίων τεχνικής έκθεσης (Β5 σχετικό) προκύπτει ότι:

- Η χωροθέτηση μίας ατομικής θέσης στάθμευσης οχήματος ΑμεΑ επί της δεξιάς πλευράς (κατά τη φορά της κίνησης των οχημάτων) της οδού Μακεδονομάχων 16 στην πόλη των Σερβίων, όπως αποτυπώνεται στο συνημμένο θεωρημένο από τη Διεύθυνση Τεχνικών Υπηρεσιών του Δήμου Σερβίων σχέδιο της κυκλοφοριακής μελέτης, απαιτείται για την εξυπηρέτηση του αιτούντος ατόμου με αναπηρία,

- η χωροθέτηση της θέσης φορτοεκφόρτωσης απαιτείται για την εξυπηρέτηση των επιχειρήσεων της περιοχής κατά τις μέρες λειτουργίας των καταστημάτων, με γνώμονα την ασφάλεια των διερχόμενων οχημάτων, την αποφυγή κυκλοφοριακών φορτίσεων και την εύρυθμη λειτουργία των επιχειρήσεων της περιοχής,

- έχουν ληφθεί υπόψη οι περιορισμοί στάσης και στάθμευσης του άρθρου 38 του ΚΟΚ (ν. 5209/2025, Α’ 100).

- έχουν ληφθεί υπόψη τα υφιστάμενα χαρακτηριστικά της περιοχής (μορφολογικά, γεωμετρικά, κυκλοφοριακά), όπως ότι η οδός Μακεδονομάχων είναι μονόδρομος με καθαρό πλάτος κυκλοφορίας οδοστρώματος 3,80 μ., ζώνη στάθμευσης στη δεξιά πλευρά πλάτους 2,00μ και πλάτη πεζοδρομίων 2,00μ εκατέρωθεν,

- η προτεινόμενες ρυθμίσεις δε διαφοροποιούν την υφιστάμενη λειτουργία της οδού, καθώς η προτεινόμενη θέση στάθμευσης οχήματος ΑμεΑ και η θέση φορτοεκφόρτωσης θα χωροθετηθούν στον υφιστάμενο χώρο ζώνης στάθμευσης, χωρίς να μεταβάλλονται τα χαρακτηριστικά του οδοστρώματος και οι συνθήκες κυκλοφορίας των πεζών και των οχημάτων.

2) Η χωροθέτηση της θέσης ΑμεΑ αφορά αποκλειστικά σε προσωπική θέση στάθμευσης που ο Δήμος παραχωρεί σε πολίτη με αναπηρία μετά από αίτημα αυτού, σύμφωνα τις διατάξεις της Α’ 17) σχετικής υπουργικής απόφασης άρθρο 25 παρ. 3, όπως αυτή τροποποιήθηκε και ισχύει.

3) Το Δημοτικό Συμβούλιο του Δήμου Σερβίων με την υπ’ αρ. 78/2026 απόφασή του ενέκρινε τη χωροθέτηση της αιτούμενης θέσης φορτοεκφόρτωσης εφοδιασμού των καταστημάτων στην δεξιά πλευρά επί της οδού Μακεδονομάχων, για την εξυπηρέτηση των παρόδιων επιχειρήσεων, ορίζοντας ότι ο χρόνος ισχύος της συγκεκριμένης ρύθμισης θα είναι για τις ημέρες και ώρες λειτουργίας των καταστημάτων, αποφασίζουμε:

Την έγκριση της υπ’ αρ. 78/2026 (ΑΔΑ: ΨΟΧΛ46ΜΓΗ5-ΒΝΥ) απόφασης του Δημοτικού Συμβουλίου του Δήμου Σερβίων για τη λήψη μόνιμων μέτρων ρύθμισης της κυκλοφορίας αναφορικά με:

- Τη χωροθέτηση μίας ατομικής θέσης στάθμευσης οχήματος ΑμεΑ, διαστάσεων 5,00 μ. x 2,00 μ., επί της δεξιάς πλευράς (κατά τη φορά της κίνησης των οχημάτων) της οδού Μακεδονομάχων στο ύψος του αριθμού 16 στην πόλη των Σερβίων και στη συνέχεια αυτής,

- τη χωροθέτηση θέσης φορτοεκφόρτωσης, με την τοποθέτηση σύμφωνα και με το συνημμένο σχέδιο ρυθμιστικής πινακίδας Ρ-39 (απαγόρευσης στάθμευση πλην οχημάτων φορτοεκφόρτωσης σε ώρες καταστημάτων) και οριζόντιας σήμανσης της θέσης, σύμφωνα με το άρθρο55 ΚΟΚ, όπως αποτυπώνεται στο συνημμένο σχέδιο, σύμφωνα με το άρθρο 55 και την παρ. 16 του άρθρου 112 του ΚΟΚ.

Οι ώρες λειτουργίας της θέσης φορτοεκφόρτωσης δεν αποτελούν κυκλοφοριακές ρυθμίσεις που εμπίπτουν σύμφωνα με το άρθρο 55 του ΚΟΚ στο αντικείμενο έγκρισης της παρούσας.

Η εν λόγω έγκριση χορηγείται με τις παρακάτω προϋποθέσεις:

1. Η Υπηρεσία του Δήμου Σερβίων η οποία είναι αρμόδια για τη συντήρηση της προαναφερόμενης δημοτικής οδού:

i. Θα λάβει μέριμνα ώστε αναφορικά με τη θέση ΑμεΑ να τοποθετηθεί η κατάλληλη οριζόντια και κατακόρυφη σήμανση, καθώς και το Διεθνές Σύμβολο Πρόσβασης Αναπήρων, τόσο επίστυλη σε εμφανές σημείο, όσο και επί του εδάφους,

ii. θα λάβει μέριμνα για τη διαμόρφωση της θέσης στάθμευσης ΑμεΑ σε συμμόρφωση με τα σχετ. Α.17 και Α.18 και για την κατά το δυνατόν κατάλληλη σύνδεση της στάθμης του χώρου στάθμευσης με το παρακείμενο πεζοδρόμιο με κεκλιμένο επίπεδο σύμφωνα με τις ισχύουσες προδιαγραφές όπως επίσης και για λοιπές κατάλληλες διαμόρφωσες (ράμπες, βυθίσεις πεζοδρομίων, απουσία εμποδίων, πρόβλεψη χώρου για διέλευση του ατόμου ανάμεσα από δυο σταθμευμένα το ένα πίσω από το άλλο οχήματα σύμφωνα με το Κεφάλαιο 2 παρ. 3 του σχεδιάζοντας για όλους),

iii. επιβάλλεται να ελέγχει σύμφωνα με το άρθρο 25 παρ. 3δ της Α.17 σχετικής υπουργική απόφαση ανά εύλογα χρονικά διαστήματα (όχι πέραν των 5 ετών) τη διατήρηση ή μη των χαρακτηριστικών του οδικού δικτύου και των κυκλοφοριακών ρυθμίσεων στη συγκεκριμένη θέση, που επέβαλαν τη χορήγηση θέσεων ΑμεΑ με διαστάσεις μικρότερες των ελάχιστων θεσμοθετημένων, όπως επίσης και τη συνδρομή των προϋποθέσεων και την ανάγκη διατήρησης αυτής και να προβαίνει ανάλογα στις απαιτούμενες δικές της ενέργειες,

iv. θα λάβει μέριμνα ώστε να τηρούνται απαρέγκλιτα τα όσα γράφονται στην Τεχνική Έκθεση Κυκλοφοριακών Ρυθμίσεων της Διεύθυνσης Τεχνικών Υπηρεσιών του Δήμου Σερβίων, βάσει της οποίας ελήφθη η εν λόγω απόφαση του Δημοτικού Συμβουλίου Σερβίων, ιδιαίτερα όσο αφορά τις διατάξεις του άρθρου 38 του νέου ΚΟΚ (ν. 5209/2025, Α’ 100),

v. θα λάβει μέριμνα ώστε να τοποθετηθεί σύμφωνα με τα άρθρα 7 και 8 του ΚΟΚ, η εγκεκριμένη κατακόρυφη και οριζόντια σήμανση η οποία θα πρέπει, λαμβάνοντας ιδιαίτερα υπόψη την παρ. 1 του άρθρου 8 του ΚΟΚ, να συντηρείται ώστε να είναι πάντα εμφανής και σαφής.

2. Τα μέτρα που λαμβάνονται με την παρούσα απόφαση θα ισχύουν από την τοποθέτηση των οικείων πινακίδων σήμανσης και των διαγραμμίσεων στο οδόστρωμα και την κατάργηση των υφιστάμενων που έρχονται σε αντίθεση με τη νέα σήμανση.

3. Οι τοποθετούμενες πινακίδες σήμανσης οδών πρέπει να είναι κατασκευασμένες και τοποθετημένες σύμφωνα με τις σχετικές προδιαγραφές του Υπουργείου Περιβάλλοντος, Χωροταξίας και Δημοσίων Έργων.

4. Μη νομιμοποίησης τυχόν παράνομων ενεργειών.

5. Να παρακολουθείται η ακριβής εκτέλεση των όρων που έχουν τεθεί με αυτή, από τις Αρχές προς τις οποίες αποστέλλεται, στα πλαίσια των αρμοδιοτήτων τους.


6. Η θέση των πινακίδων στα σχέδια είναι ενδεικτική και η τελική και ακριβής τοποθέτησή τους θα προσδιοριστεί από την επιβλέπουσα Υπηρεσία στα πλαίσια της έγκρισης της μελέτης εφαρμογής της σήμανσης σύμφωνα με το άρθρο 14 παρ. 2 του ΚΟΚ.

7. Οι ώρες φορτοεκφόρτωσης για τη λειτουργία της χωροθετούμενης θέσης στάθμευσης καθορίζονται από την απόφαση του Δημοτικού Συμβουλίου που εγκρίνεται με την παρούσα, εφόσον δεν έρχεται σε σύγκρουση με την απόφαση του οικείου Περιφερειακού Συμβουλίου που καθορίζει το ωράριο τροφοδοσίας των επιχειρήσεων, υπεραγορών και λοιπών καταστημάτων, σύμφωνα με την παρ. παρ. 16 του άρθρου 112 του ΚΟΚ, όπως τροποποιήθηκε και ισχύει.


Η παρούσα απόφαση έχει εφαρμογή μετά την δημοσίευσή της στην Εφημερίδα της Κυβερνήσεως.

Ο Δήμος Σερβίων στον οποίο κοινοποιείται η παρούσα απόφαση παρακαλείται για τις δικές του ενέργειες.

Κατά της παρούσας απόφασης επιτρέπεται, σύμφωνα με την παρ. 3 του άρθρου 748 του ν. 5314/2026 (Α’ 103), προσφυγή στον Υπουργό Υποδομών και Μεταφορών μέσα σε αποκλειστική προθεσμία τριάντα (30) ημερών.

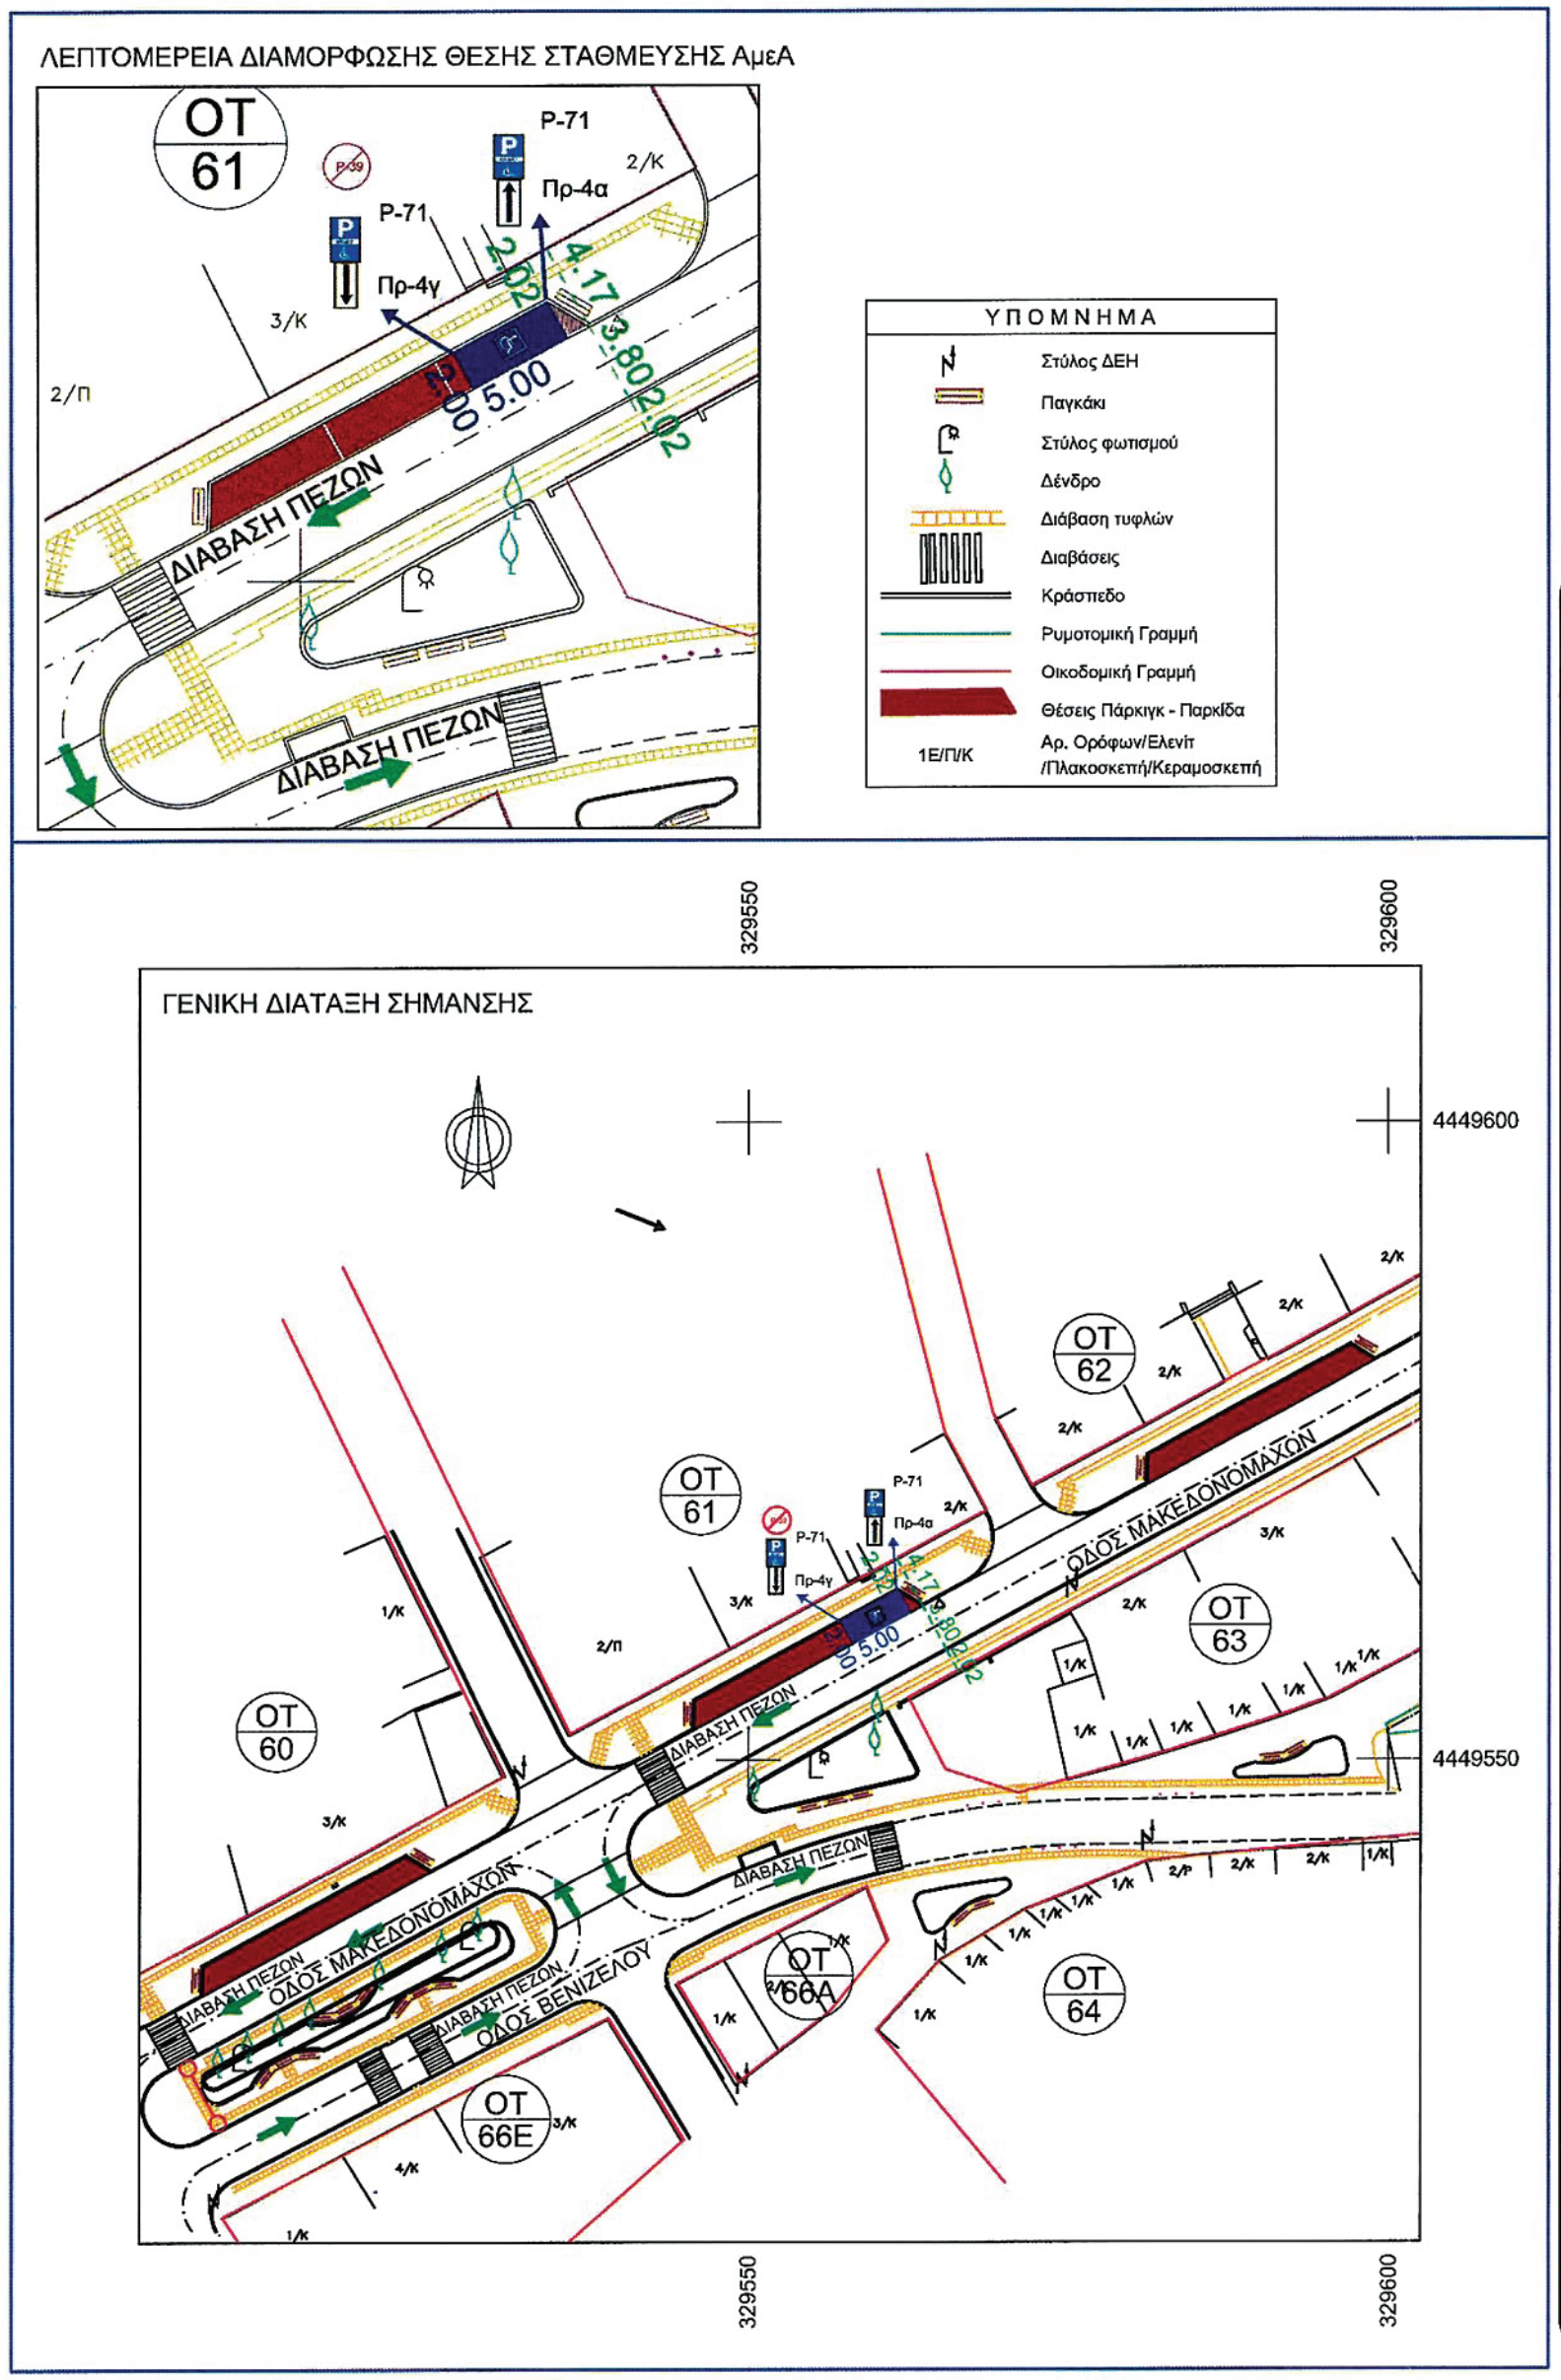

ΡΥΜΟΤΟΜΙΚΟ ΣΧΕΔΙΟ ΣΕΡΒΙΩΝ

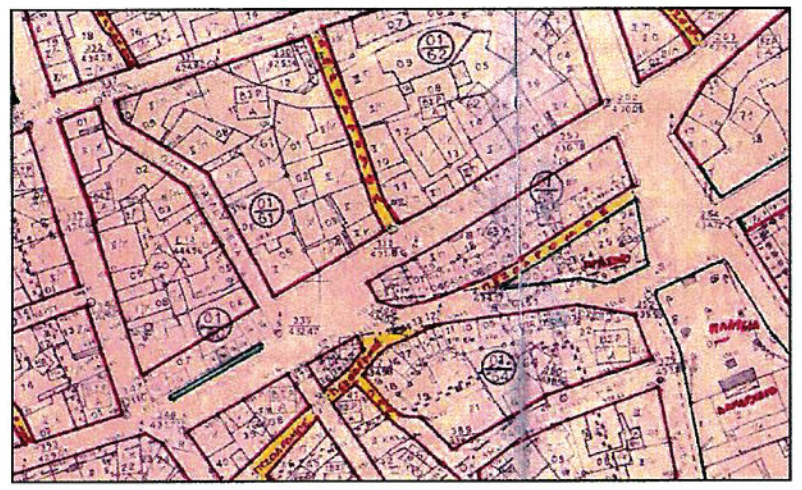

DIMITRIOS TSIMPERIS
02/11/2026 12:33
ΑΚΡΙΒΕΣ ΑΝΤΙΓΡΑΦΟ

ΔΗΜΟΣ ΣΕΡΒΙΩΝ

ΕΡΓΟ:

Κυκλοφοριακές ρυθμίσεις για καθορισμό μίας (1) θέσης στάθμευσης οχήματος ΑμεΑ στον οικισμό Δ.Κ.Σερβίων του Δήμου Σερβίων.

ΜΕΛΕΤΗΤΗΣ:

ΔΗΜΟΣ ΣΕΡΒΙΩΝ / ΔΙΕΥΘΥΝΣΗ ΤΕΧΝΙΚΩΝ ΥΠΗΡΕΣΙΩΝ, ΚΑΘΗΜΕΡΙΝΟΤΗΤΑΣ ΚΑΙ ΠΕΡΙΒΑΛΛΟΝΤΟΣ

ΘΕΣΗ:

ΕΜΠΡΟΣΘΕΝ Ο.Τ. 61
ΟΔΟΣ ΜΑΚΕΔΟΝΟΜΑΧΩΝ

ΚΛΙΜΑΚΑ **1:500**

Προβολικό σύστημα ΕΓΣΑ’87

ΘΕΜΑ ΣΧΕΔΙΟΥ:

ΤΟΠΟΓΡΑΦΙΚΗ ΑΠΟΤΥΠΩΣΗ
ΓΙΑ ΚΥΚΛΟΦΟΡΙΑΚΕΣ ΡΥΘΜΙΣΕΙΣ
ΣΤΟΝ ΟΙΚΙΣΜΟ ΣΕΡΒΙΩΝ

Συνοδεύει την αριθμ. 78/2026 Α.Δ.Σ.

ΑΡ. ΣΧΕΔΙΟΥ Τ-1

ΧΡΟΝΟΣ ΜΕΛΕΤΗΣ ΟΚΤΩΒΡΙΟΣ 2026

ΣΥΝΤΑΧΘΗΚΕ - ΕΛΕΓΧΘΗΚΕ	**ΘΕΩΡΗΘΗΚΕ**
Η αν. Προϊσταμένη του Τμήματος Καθημερινότητας & Περιβάλλοντος	Ο αν. Προϊστάμενος της Δ/νσης Τ.Υ., Καθημερινότητας & Περ/ντος
ΧΑΡΟΥΛΑ ΠΑΣΙΑΚΟΥ ΔΙΠΛ. ΑΓΡ. ΤΟΠΟΓΡΑΦΟΣ ΜΗΧΑΝΙΚΟΣ Α΄β	ΛΑΜΠΡΟΣ ΝΙΚΟΥ ΔΙΠΛ. ΠΟΛΙΤΙΚΟΣ ΜΗΧΑΝΙΚΟΣ Α΄β

ΕΘΝΙΚΟ ΤΥΠΟΓΡΑΦΕΙΟ
Για τεχνικούς λόγους στο σχεδιάγραμμα, από το ηλεκτρονικό αρχείο, έγινε σμίκρυνση κατά ποσοστό 58%

Η απόφαση αυτή να δημοσιευθεί στην Εφημερίδα της Κυβερνήσεως.

Κοζάνη, 2 Νοεμβρίου 2026

Με εντολή Γραμματέα Αποκεντρωμένης Διοίκησης
Ο Αναπληρωτής Προϊστάμενος Γενικής Διεύθυνσης
Χωροταξικής Περιβαλλοντικής και Αγροτικης Πολιτικής

ΞΕΝΟΦΩΝ ΜΑΡΚΑΝΤΩΝΑΤΟΣ

ΕΘΝΙΚΟ ΤΥΠΟΓΡΑΦΕΙΟ
Καποδιστρίου 34, 104 32 Αθήνα
Τηλ. Κέντρο 210 5279000
Αποστολή εγγράφων προς δημοσίευση στο ΦΕΚ
στην ηλεκτρονική διεύθυνση **https://eservices.et.gr**
02067390911260008