16.06.2025 11:57:50
ΨΗΦΙΑΚΑ
ΥΠΟΓΕΓΡΑΜΜΕΝΟ
ΑΠΟ
VARVARA ZACHARAKI

ΕΦΗΜΕΡΙΔΑ
ΤΗΣ ΚΥΒΕΡΝΗΣΕΩΣ
ΤΗΣ ΕΛΛΗΝΙΚΗΣ ΔΗΜΟΚΡΑΤΙΑΣ

12 Ιουνίου 2025 | ΤΕΥΧΟΣ ΤΕΤΑΡΤΟ | Αρ. Φύλλου **385**

ΑΠΟΦΑΣΕΙΣ

Αριθμ. 220577

Έγκριση αναοριοθέτησης της Ζώνης Α' Απολύτου Προστασίας και έγκριση οριοθέτησης της Ζώνης Β' Προστασίας, του αρχαιολογικού χώρου Δυμοκάστρου της Δημοτικής Ενότητας Πέρδικας του Δήμου Ηγουμενίτσας, Π.Ε. Θεσπρωτίας, Περιφέρειας Ηπείρου.

Η ΥΠΟΥΡΓΟΣ ΠΟΛΙΤΙΣΜΟΥ

Έχοντας υπόψη:

1. Τις διατάξεις:

Α) Του Κώδικα νομοθεσίας για την προστασία των αρχαιοτήτων και εν γένει της πολιτιστικής κληρονομιάς (ν. 4858/2021, Α' 220) και ιδίως του άρθρου 13 αυτού,

Β) του π.δ. 4/2018 «Οργανισμός Υπουργείου Πολιτισμού και Αθλητισμού» (Α' 7),

Γ) του άρθρου 30 του Κώδικα της νομοθεσίας για την Κυβέρνηση και τα κυβερνητικά όργανα (π.δ. 63/2005, Α΄ 98), όπως διατηρήθηκε σε ισχύ με την περ. 22 του άρθρου 119 του ν. 4622/2019 (Α΄ 133),

Δ) του π.δ. 77/2023 «Σύσταση Υπουργείου και μετονομασία Υπουργείων - Σύσταση, κατάργηση και μετονομασία Γενικών και Ειδικών Γραμματειών - Μεταφορά αρμοδιοτήτων, υπηρεσιακών μονάδων, θέσεων προσωπικού και εποπτευόμενων φορέων» (Α' 130),

Ε) του π.δ. 79/2023 «Διορισμός Υπουργών, Αναπληρωτών Υπουργών και Υφυπουργών» (Α' 131),

ΣΤ) του π.δ. 84/2019 «Σύσταση και κατάργηση Γενικών Γραμματειών και Ειδικών Γραμματειών/Ενιαίων Διοικητικών Τομέων Υπουργείων» (Α' 123),

Ζ) του ν. 4622/2019 «Επιτελικό Κράτος: οργάνωση, λειτουργία και διαφάνεια της Κυβέρνησης, των κυβερνητικών οργάνων και της κεντρικής δημόσιας διοίκησης» (Α' 133),

Η) του ν. 3378/2005 «Κύρωση της Ευρωπαϊκής Σύμβασης για την προστασία της αρχαιολογικής κληρονομιάς» (Α' 203) αναθεωρημένη,

Θ) της υπό στοιχεία ΥΠΠΟ/ΓΝΟΣ/49610/28.11.1990 κοινής υπουργικής απόφασης «Εξαίρεση από τον περιορισμό των τριών υπογραφών» (Β' 743),

Ι) της υπό στοιχεία ΥΠΠΟΑ/ΑΤΝΕΚΕ/567515/2284/14-10-2020 απόφασης «Οργάνωση και Λειτουργία των Συμβουλίων του ν. 3028/2002 στο Υπουργείο Πολιτισμού και Αθλητισμού» (Β' 4612).

2. Την υπ' αρ. 15794/19.12.1961 (Β' 35/1962) υπουργική απόφαση, κήρυξης του αρχαιολογικού χώρου Δυμοκάστρου.

3. Την υπό στοιχεία ΥΠΠΟ/ΓΔΑΠΚ/ΑΡΧ/Α1/Φ43/401/17/11.04.2008 (ΑΑΠ 157).

4. Την υπουργική απόφαση, με την οποία: α) Αναοριοθετήθηκε ο αρχαιολογικός χώρος του Δυμοκάστρου και β) Κηρύχθηκε ο αρχαιολογικός χώρος της «Γκριμάλας» ή «Γκριμάδας».

5. Την υπό στοιχεία ΥΠΠΟ/ΑΡΧ/Α1/Φ08/28432/1435/02.07.1996 υπουργική απόφαση, Β' 616 και Β' 820 Διορθώσεις σφαλμάτων Ζώνη απολύτου προστασίας Α'. Στην εν λόγω ζώνη συμπεριλαμβάνεται το σύνολο του οχυρωμένου οικισμού και ζώνη 50 μ. περιμετρικά αυτού καθώς και το αρχαίο νεκροταφείο με τον ταφικό τύμβο στα Ν.Δ. Σύμφωνα με το ΦΕΚ της Ζώνης επιτρέπεται μόνο η γεωργική καλλιέργεια χωρίς βαθιά άροση.

6. Την υπό στοιχεία ΥΠΠΟΑ/12859/3-8-2021 (Δ' 558) απόφαση, με την οποία αναοριοθετήθηκε ο αρχαιολογικός χώρος της «Γκριμάδας» ή «Γκριμάλας» και Β) ο αρχαιολογικός χώρος του Δυμοκάστρου.

7. Το υπό στοιχεία ΥΠΠΟΑ/50547/8-2-2022 έγγραφο της ΕΦΑ Θεσπρωτίας.

8. Την υπό στοιχεία ΥΠΠΟΑ/4-8-2022 υπουργική απόφαση έγκρισης συγκρότησης επιτροπής αυτοψίας του Κεντρικού Αρχαιολογικού Συμβουλίου για τη διενέργεια αυτοψίας σχετικά με την αναοριοθέτηση της Ζώνης Α' και τον καθορισμό χρήσεων γης εντός της Ζώνης Α', του αρχαιολογικού χώρου Δυμοκάστρου Δ.Κ. Πέρδικας, Δήμου Ηγουμενίτσας, Π.Ε. Θεσπρωτίας, Περιφέρειας Ηπείρου.

9. Την υπό στοιχεία ΥΠΠΟ/26-4-2024 υπουργική απόφαση έγκρισης επικαιροποίησης συγκρότησης επιτροπής αυτοψίας του Κεντρικού Αρχαιολογικού Συμβουλίου για τη διενέργεια αυτοψίας σχετικά με την αναοριοθέτηση της Ζώνης Α' και τον καθορισμό χρήσεων γης εντός της Ζώνης Α', του αρχαιολογικού χώρου Δυμοκάστρου Δ.Κ. Πέρδικας, Δήμου Ηγουμενίτσας, Π.Ε. Θεσπρωτίας, Περιφέρειας Ηπείρου.

10. Το από 5-11-2024 πρακτικό αυτοψίας της επιτροπής.

11. Την ομόφωνη γνωμοδότηση του Κεντρικού Αρχαιολογικού Συμβουλίου, όπως αυτή διατυπώθηκε στην υπ' αρ. 07/18-2-2025 συνεδρίαση του (Θέμα 10ο).

12. Τα υπ’ αρ. 174123/15-4-2025 και 220577/15-5-2025 έγγραφα της ΔΙΠΚΑ προς το Τμήμα Αποτυπώσεων, Γεωπληροφορικής και Κτηματολογίου της Διεύθυνσης Έρευνας και Τεχνικής Υποστήριξης Μελετών και Έργων Αναστήλωσης.

13. Τα υπ’ αρ. 174123/9-5-2025 και 220577/16-5-2025 έγγραφα του Τμήματος Αποτυπώσεων, Γεωπληροφορικής και Κτηματολογίου της Διεύθυνσης Έρευνας και Τεχνικής Υποστήριξης Μελετών και Έργων Αναστήλωσης.

14. Το γεγονός ότι με τις διατάξεις της παρούσας δεν προκαλείται δαπάνη σε βάρος του κρατικού προϋπολογισμού.

15. Το γεγονός ότι οι διατάξεις της παρούσας δεν αφορούν σε διοικητική διαδικασία για την οποία υπάρχει υποχρέωση καταχώρησης στο ΕΜΔΔ-ΜΙΤΟΣ, αποφασίζουμε:

Α) Την αναοριοθέτηση της Ζώνης Α’ Απολύτου προστασίας του αρχαιολογικού χώρου Δυμοκάστρου της Δημοτικής Ενότητας Πέρδικας του Δήμου Ηγουμενίτσας, Π.Ε. Θεσπρωτίας, Περιφέρειας Ηπείρου σύμφωνα με το συνημμένο τοπογραφικό διάγραμμα, ως εξής:

Η Ζώνη Α’ Απολύτου προστασίας ορίζεται από την πολυγωνική γραμμή: 1, 2, 3, 4, 5……., 88, 89, 90,ακτογραμμή,1 και συνοδεύεται από σχετικό πίνακα ζευγών συντεταγμένων. Το όριο της Ζώνης Α’ Απολύτου Προστασίας του αρχαιολογικού χώρου σημειώνεται στο συνημμένο τοπογραφικό διάγραμμα, κλίμακας 1:5000 της Γ.Υ.Σ. μετά από γεωαναφορά του στο ΕΓΣΑ ’87 και φέρει την αντίστοιχη ακρίβεια. Για τον έλεγχο χρησιμοποιήθηκαν επιπροσθέτως οι ορθοφωτοχάρτες του φορέα «ΚΤΗΜΑΤΟΛΟΓΙΟ Α.Ε.».

Ως προς τις χρήσεις γης εντός της Ζώνης Α’ Απολύτου Προστασίας του αρχαιολογικού χώρου Δυμοκάστρου ορίζονται τα ακόλουθα:

1. Απαγορεύεται κάθε είδους δόμηση, για την οποία απαιτείται ή δεν απαιτείται σχετική πολεοδομική ή άλλη άδεια, καθώς και κάθε δραστηριότητα και χρήση, οι οποίες είναι δυνατόν να βλάψουν με άμεσο ή έμμεσο τρόπο τον αρχαιολογικό χώρο.

2. Επιτρέπονται: (α) εργασίες συντήρησης, στερέωσης, αποκατάστασης και προστασίας αρχαίων μνημείων και κηρυγμένων νεώτερων μνημείων πολιτιστικής κληρονομιάς, (β) αρχαιολογικές εργασίες έρευνας, ανασκαφής και ανάδειξης αρχαιοτήτων, καθώς και προστασίας και ανάδειξης του ιστορικού περιβάλλοντος, (γ) οι διαμορφώσεις και οι εργασίες για την κατασκευή, επισκευή-συντήρηση, βελτίωση και εκσυγχρονισμό κτισμάτων, προσθηκών σε υπάρχοντα κτίσματα και υποδομών-εγκαταστάσεων, που είναι αναγκαίες για την προστασία, φύλαξη, ανάδειξη και λειτουργία των αρχαιοτήτων εντός του αρχαιολογικού χώρου.

3. Επιτρέπεται η κατασκευή, η επισκευή-συντήρηση, η βελτίωση και εκσυγχρονισμός λειτουργιών, υποδομών και δικτύων κοινής ωφέλειας (όπως δίκτυα αποχέτευσης, ύδρευσης, διανομής ηλεκτρικής ενέργειας, τηλεπικοινωνιών κ.λπ.), κατόπιν έγκρισης του ΥΠΠΟ μετά από γνώμη του αρμοδίου Αρχαιολογικού Συμβουλίου. Στο πλαίσιο αυτό είναι δυνατόν να επιβάλλεται η υπογειοποίηση τμημάτων των δικτύων και να επιτρέπονται σημειακά κατασκευές με υπέργεια τμήματα, όπως αντλιοστάσια και δεξαμενές, για τις οποίες να λαμβάνεται μέριμνα ελαχιστοποίησης των προεξεχόντων του εδάφους τμημάτων τους και η απόκρυψή τους με τη χρήση ζωνών πρασίνου, προκειμένου να μην υποβαθμίζεται το πολιτιστικό και ιστορικό περιβάλλον του αρχαιολογικού χώρου.

4. Επιτρέπεται η κατασκευή, η επισκευή-συντήρηση, η βελτίωση και ο εκσυγχρονισμός των απαραίτητων έργων άρδευσης με την υποχρέωση αποκατάστασης του φυσικού τοπίου και φυσικά διαμορφωμένου εδάφους, καθώς και τα απλά επιφανειακά έργα άρδευσης, κατόπιν έγκρισης και με την επίβλεψη της αρμόδιας Εφορείας Αρχαιοτήτων.

5. Απαγορεύονται οι γεωτρήσεις.

6. Επιτρέπεται για λόγους ασφαλείας η συντήρηση των υφιστάμενων οδών, καθώς και, σημειακά, βελτιώσεις στη χάραξη και μικρές διαπλατύνσεις, με την ελάχιστη δυνατή παρέμβαση στη μορφολογία του εδάφους, κατόπιν έγκρισης και με την επίβλεψη της αρμόδιας Εφορείας Αρχαιοτήτων.

7. Επιτρέπονται οι εργασίες δασοπροστασίας και προστασίας χλωρίδας και πανίδας. Όπου υπάρχουν δασικές εκτάσεις αυτές θα διατηρήσουν τον υφιστάμενο δασικό τους χαρακτήρα. Λοιπές δραστηριότητες, όπως η άσκηση της δασοπονίας, ο εμπλουτισμός και η επανεισαγωγή πανίδας και χλωρίδας, επιτρέπονται ύστερα από σχετική άδεια της Αρχαιολογικής Υπηρεσίας και των άλλων αρμόδιων για τις ανωτέρω δραστηριότητες φορέων και υπηρεσιών και σύμφωνα με τις κείμενες διατάξεις της δασικής νομοθεσίας.

8. Διατηρείται ο αγροτικός χαρακτήρας της περιοχής. Επιτρέπεται η γεωργία χωρίς βαθιά άροση, μόνον εξωτερικά της αρχαίας οχύρωσης, απαγορευμένου άνευ αδείας κάθε νέου έργου εκχέρσωσης, καθώς και η με οποιοδήποτε τρόπο καταστροφή ή αλλοίωση των φυτοφρακτών, χωρίς την προηγούμενη άδεια της Αρχαιολογικής Υπηρεσίας. Απαγορεύεται η κάθε είδους κάλυψη των καλλιεργειών (θερμοκήπια οποιουδήποτε μεγέθους και ύψους κ.λπ.).

9. Απαγορεύεται κάθε είδους περίφραξη στην εντός των τειχών περιοχή. Οι περιφράξεις στις εκτός της αρχαίας οχύρωσης ιδιοκτησίες κατασκευάζονται είτε με διατήρηση και ενίσχυση φυτοφραχτών, όπου υφίστανται, είτε με ξύλινους πασσάλους και απλό συρματόπλεγμα.

10. Επιτρέπεται η άσκηση της μελισσοκομίας και η βοσκή ζώων, χωρίς κανενός είδους πρόχειρες ή μόνιμες κτηνοτροφικές εγκαταστάσεις και σε συγκεκριμένα σημεία εντός της Ζώνης Α’, που θα υποδεικνύονται κάθε φορά στους ενδιαφερόμενους από την Αρχαιολογική Υπηρεσία, θα περιορίζονται τουλάχιστον 50 μέτρα εξωτερικά της αρχαίας οχύρωσης και θα απέχουν ίση απόσταση από κάθε άλλο σημείο ορατού αρχαίου μνημείου εκτός των τειχών. Απαγορεύεται η εγκατάσταση οποιουδήποτε είδους κτηνοτροφικών καταλυμάτων.

11. Επιτρέπεται η επαγγελματική και ερασιτεχνική αλιεία, βάσει της κείμενης νομοθεσίας και χωρίς την κατασκευή κανενός είδους χερσαίας εγκατάστασης για την εξυπηρέτησή της ή για ελλιμενισμό σκαφών οποιουδήποτε μεγέθους.

12. Επιτρέπεται η ελεύθερη χρήση των παραλιών για κολύμβηση. Απαγορεύονται οι κάθε είδους εγκαταστάσεις λειτουργίας οργανωμένων πλαζ με μόνιμες ή μη μόνιμες υποδομές.

13. Επιτρέπονται οι εργασίες επισκευής, συντήρησης και εκσυγχρονισμού για λόγους χρήσης, υγιεινής και ασφάλειας των νομίμων υφισταμένων εντός της Ζώνης Α’ Απολύτου Προστασίας κτηρίων και κτισμάτων, χωρίς ουδεμία αύξηση της δόμησης και του όγκου τους, κατόπιν έγκρισης και με την επίβλεψη της αρμόδιας Εφορείας Αρχαιοτήτων.

14. Είναι δυνατό να επιτρέπεται η συνέχιση δραστηριοτήτων και χρήσεων που δεν εμπίπτουν στις ως άνω επιτρεπόμενες και υφίστανται ή λειτουργούν νομίμως σε νομίμως υφιστάμενα κτήρια και εγκαταστάσεις εντός της Ζώνης Α’ Απολύτου Προστασίας με τυχόν επιβολή πρόσθετων όρων και περιορισμών, προκειμένου τεκμηριωμένα να μην προκαλούν ουδεμία άμεση ή έμμεση βλάβη επί των αρχαιοτήτων και να μην επιφέρουν όχληση στο φυσικό περιβάλλον της περιοχής. Οι πρόσθετοι όροι επιβάλλονται με απόφαση του ΥΠΠΟ μετά από γνώμη του αρμοδίου Αρχαιολογικού Συμβουλίου. Το αυτό ισχύει για έργα και δραστηριότητες που κατά την ημέρα δημοσίευσης της παρούσης βρίσκονται στο στάδιο κατασκευής με νόμιμη άδεια, ή έχουν άδεια εγκατάστασης ή λειτουργίας ή έχει εκδοθεί απόφαση έγκρισης περιβαλλοντικών όρων, και αντίκεινται στις διατάξεις της παρούσης.

15. Επιτρέπεται η εφαρμογή μέτρων, δράσεων ή παρεμβάσεων προστασίας, προληπτικού ή κατασταλτικού χαρακτήρα, η εκτέλεση ειδικών έργων ή παρεμβάσεων, η χρήση μέτρων αντιπλημμυρικής, αντιδιαβρωτικής και αντιπυρικής προστασίας, που αποσκοπούν στην προστασία από φυσικές ή ανθρωπογενούς αιτίας καταστροφές αρχαιοτήτων και του φυσικού/πολιτιστικού/ιστορικού περιβάλλοντος της περιοχής.

16. Απαγορεύεται η τοποθέτηση αντισκήνων, παραπηγμάτων, τροχοβιλών και λυομένων οικίσκων καθώς και η προσωρινή διαμονή τροχόσπιτων.

17. Απαγορεύεται η εγκατάσταση σταθμών κινητής τηλεφωνίας και πάσης φύσεως ραδιοτηλεοπτικών κεραιών.

18. Απαγορεύεται οποιαδήποτε λατομική και μεταλλευτική δραστηριότητα.

19. Απαγορεύεται η χωροθέτηση εγκαταστάσεων (σταθμών) παραγωγής ηλεκτρικής ενέργειας από ΑΠΕ και συνοδών αυτών έργων, ανεξαρτήτως βαθμού όχλησης, περιβαλλοντικής κατηγορίας και ανεξαρτήτως υποχρέωσης ή μη λήψης αδειών παραγωγής, εγκατάστασης και λειτουργίας, με εξαίρεση αυτές που αποσκοπούν στην κάλυψη των ενεργειακών αναγκών των κτηρίων της παρ. 2γ του παρόντος, ύστερα από την έγκριση σχετικών μελετών από τον Υπουργό Πολιτισμού.

20. Απαγορεύονται οι εκσκαφές, κάθε είδους επιχωματώσεις καθώς και η απόληψη φερτών υλών και η απόθεση απορριμμάτων και αποβλήτων σε δημόσιες και ιδιωτικές εκτάσεις και γενικότερα κάθε ενέργεια που επιφέρει περιβαλλοντική υποβάθμιση στο πολιτιστικό και ιστορικό περιβάλλον της περιοχής.

21. Απαγορεύεται η τοποθέτηση πάσης φύσεως ενημερωτικών και διαφημιστικών πινακίδων. Εξαιρούνται ενημερωτικές πινακίδες μνημείων του ΥΠΠΟ, του Δασαρχείου και τυχόν απαραίτητες πινακίδες σήμανσης του Υπουργείου Υποδομών και Μεταφορών.

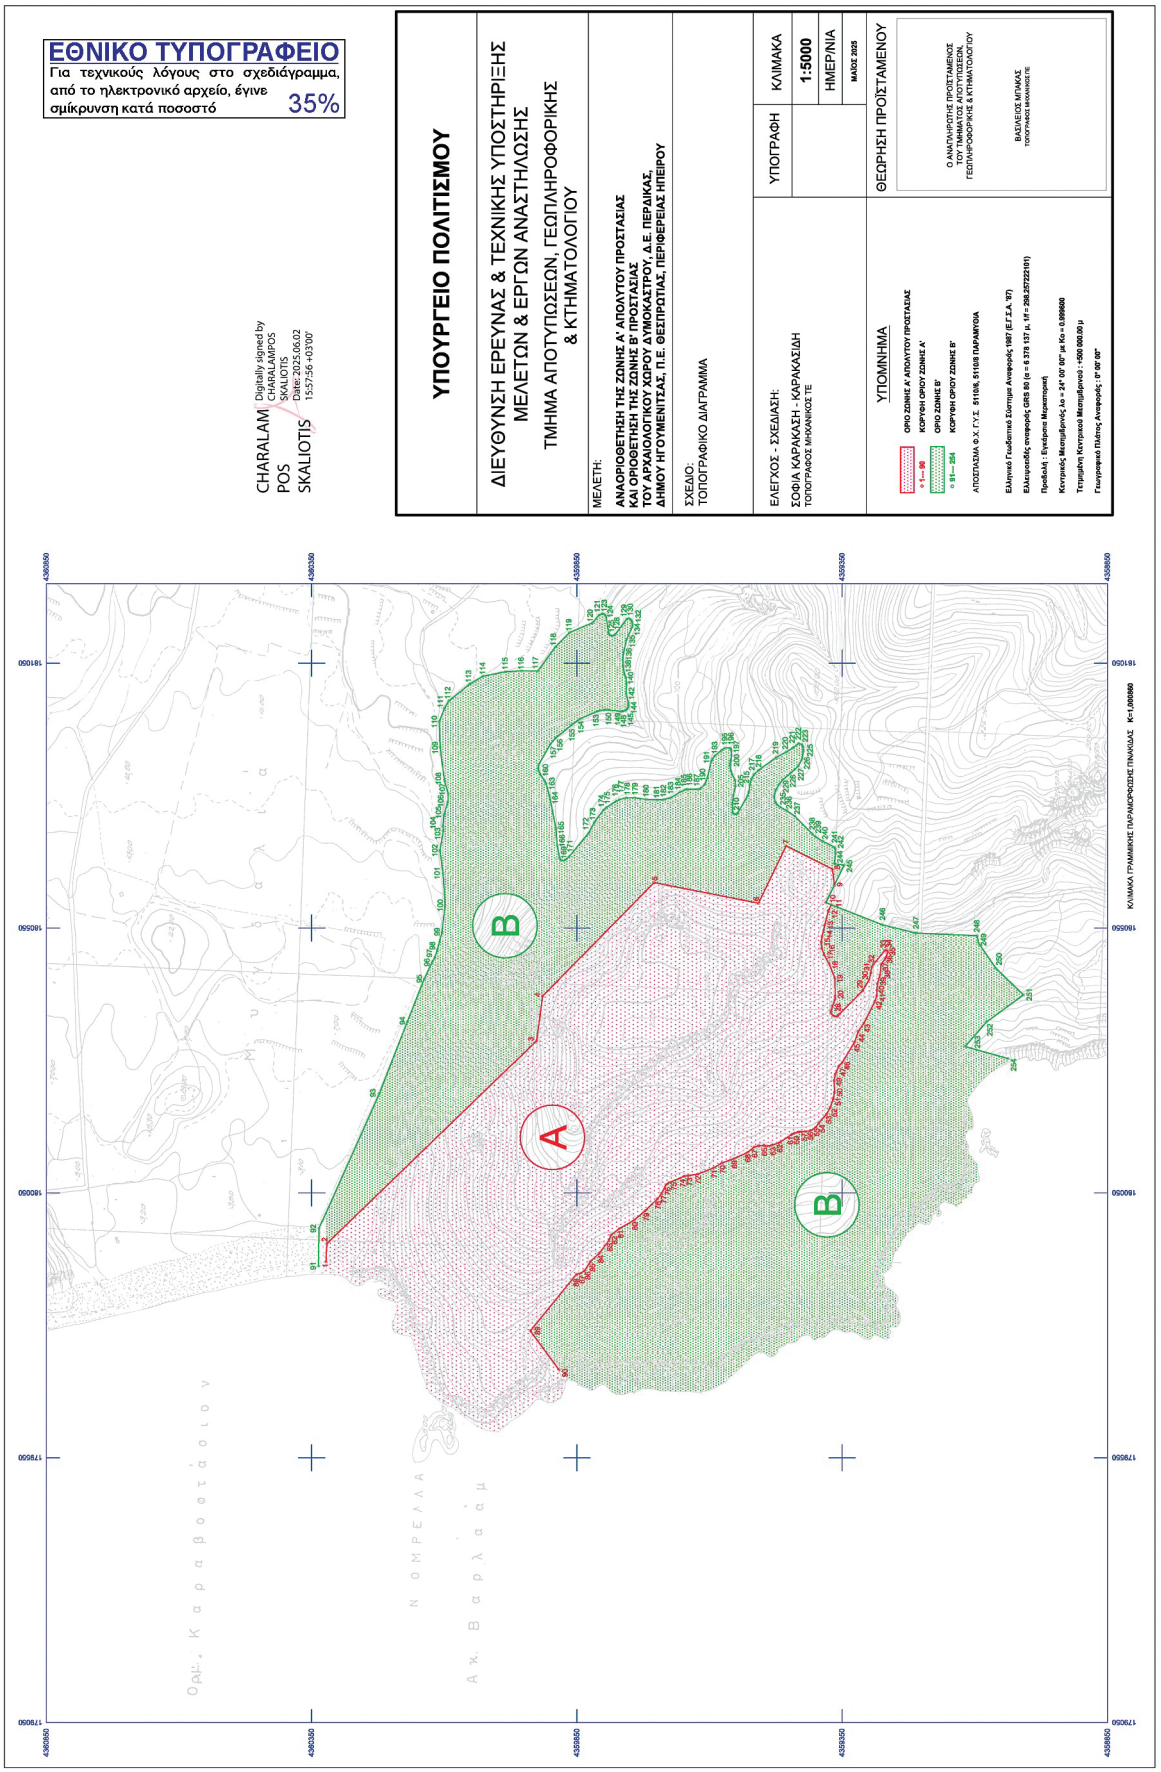
22. Είναι δυνατό να ανασταλούν προσωρινά διαδικασίες και όροι της παρούσας για έργα και επεμβάσεις που επιβάλλονται, προκειμένου να αντιμετωπιστούν εξαιρετικά σοβαρές έκτακτες ανάγκες (σεισμών, πλημμυρών, πυρκαγιών και άλλων ανάλογων καταστροφών, θεομηνιών κ.λπ.) και μόνο για όσο αυτές διαρκούν, σύμφωνα με τις κείμενες διατάξεις.

23. Για την αδειοδότηση δραστηριοτήτων, χρήσεων, αλλαγής χρήσης και εργασιών εντός της Ζώνης Α’ Απολύτου Προστασίας, σύμφωνα με τα αναφερόμενα στις προηγούμενες παραγράφους, απαιτείται η έγκριση του Υπουργού Πολιτισμού κατόπιν γνωμοδότησης του Κεντρικού Αρχαιολογικού Συμβουλίου.

Β. Την οριοθέτηση της Ζώνης Β’ Προστασίας, η οποία περιβάλλει τη Ζώνη Α’ Απολύτου Προστασίας του αρχαιολογικού χώρου Δυμοκάστρου και τα όρια της συμπίπτουν με τα όρια του αναοριοθετημένου αρχαιολογικού χώρου (Δ’ 558/2021).

Η Ζώνη Β προστασίας ορίζεται από την πολυγωνική γραμμή: 91, 92, 93, ... 243, 244, 245, 9, 10, 11, 246, 247, 248, ...253, 254, ακτογραμμή, 90, 89, 88..... 3, 2, 1, ακτογραμμή, 91 και συνοδεύεται από σχετικό πίνακα ζευγών συντεταγμένων. Το όριο της Ζώνης Β Προστασίας του αρχαιολογικού χώρου σημειώνεται στο συνημμένο τοπογραφικό διάγραμμα, κλίμακας 1:5000 της Γ.Υ.Σ. μετά από γεωαναφορά του στο ΕΓΣΑ ’87 και φέρει την αντίστοιχη ακρίβεια. Για τον έλεγχο χρησιμοποιήθηκαν επιπροσθέτως οι ορθοφωτοχάρτες του φορέα «ΚΤΗΜΑΤΟΛΟΓΙΟ Α.Ε.».

Από τις διατάξεις της παρούσας απόφασης δεν προκύπτει δαπάνη σε βάρος του κρατικού προϋπολογισμού.


ΕΘΝΙΚΟ ΤΥΠΟΓΡΑΦΕΙΟ
Για τεχνικούς λόγους στο σχεδιάγραμμα, από το ηλεκτρονικό αρχείο, έγινε σμίκρυνση κατά ποσοστό 35%
CHARALAMPOS SKALIOTIS Digitally signed by CHARALAMPOS SKALIOTIS Date: 2025.06.02 15:57:56 +03'00'
ΥΠΟΥΡΓΕΙΟ ΠΟΛΙΤΙΣΜΟΥ
ΔΙΕΥΘΥΝΣΗ ΕΡΕΥΝΑΣ & ΤΕΧΝΙΚΗΣ ΥΠΟΣΤΗΡΙΞΗΣ ΜΕΛΕΤΩΝ & ΕΡΓΩΝ ΑΝΑΣΤΗΛΩΣΗΣ
ΤΜΗΜΑ ΑΠΟΤΥΠΩΣΕΩΝ, ΓΕΩΠΛΗΡΟΦΟΡΙΚΗΣ & ΚΤΗΜΑΤΟΛΟΓΙΟΥ
ΜΕΛΕΤΗ:
ΑΝΑΘΡΙΟΘΕΤΗΣΗ ΤΗΣ ΖΩΝΗΣ Α' ΑΠΟΛΥΤΟΥ ΠΡΟΣΤΑΣΙΑΣ ΚΑΙ ΟΡΙΟΘΕΤΗΣΗ ΤΗΣ ΖΩΝΗΣ Β' ΠΡΟΣΤΑΣΙΑΣ ΤΟΥ ΑΡΧΑΙΟΛΟΓΙΚΟΥ ΧΩΡΟΥ ΔΥΜΟΚΑΣΤΡΟΥ, Δ.Ε. ΠΕΡΔΙΚΑΣ, ΔΗΜΟΥ ΗΓΟΥΜΕΝΙΤΣΑΣ, Π.Ε. ΘΕΣΠΡΩΤΙΑΣ, ΠΕΡΙΦΕΡΕΙΑΣ ΗΠΕΙΡΟΥ
ΣΧΕΔΙΟ:
ΤΟΠΟΓΡΑΦΙΚΟ ΔΙΑΓΡΑΜΜΑ
ΕΛΕΓΧΟΣ - ΣΧΕΔΙΑΣΗ:
ΣΟΦΙΑ ΚΑΡΑΚΑΣΗ - ΚΑΡΑΚΑΣΙΔΗ
ΤΟΠΟΓΡΑΦΟΣ ΜΗΧΑΝΙΚΟΣ ΤΕ
ΥΠΟΓΡΑΦΗ
ΚΛΙΜΑΚΑ 1:5000
ΗΜΕΡ/ΝΙΑ ΜΑΙΟΣ 2025
ΘΕΩΡΗΣΗ ΠΡΟΪΣΤΑΜΕΝΟΥ
Ο ΑΝΑΠΛΗΡΩΤΗΣ ΠΡΟΪΣΤΑΜΕΝΟΣ ΤΟΥ ΤΜΗΜΑΤΟΣ ΑΠΟΤΥΠΩΣΕΩΝ, ΓΕΩΠΛΗΡΟΦΟΡΙΚΗΣ & ΚΤΗΜΑΤΟΛΟΓΙΟΥ
ΒΑΣΙΛΕΙΟΣ ΜΠΑΚΑΣ
ΤΟΠΟΓΡΑΦΟΣ ΜΗΧΑΝΙΚΟΣ ΠΕ
ΥΠΟΜΝΗΜΑ
ΟΡΙΟ ΖΩΝΗΣ Α' ΑΠΟΛΥΤΟΥ ΠΡΟΣΤΑΣΙΑΣ
ΚΟΡΥΦΗ ΟΡΙΟΥ ΖΩΝΗΣ Α'
ΟΡΙΟ ΖΩΝΗΣ Β'
ΚΟΡΥΦΗ ΟΡΙΟΥ ΖΩΝΗΣ Β'
ΑΠΟΣΤΑΣΗ Φ.Χ. Γ.Υ.Σ. 5116Β, 5116Β ΠΑΡΑΜΥΘΑ
Ελληνικό Γεωδαιτικό Σύστημα Αναφοράς 1987 (ΕΓ.Σ.Α. '87)
Ελλειψοειδές αναφοράς GRS 80 (α = 6 378 137 μ, 1/f = 298.257222101)
Προβολή : Εγκάρσια Μερκατορική
Κεντρικός Μεσημβρινός λο = 24° 00' 00" με Ko = 0.999600
Τετμημένη Κεντρικού Μεσημβρινού : +500 000.00 μ
Γεωγραφικό Πλάτος Αναφοράς : 0° 00' 00"
ΚΛΙΜΑΚΑ ΓΡΑΜΜΙΚΗΣ ΠΑΡΑΜΟΡΦΩΣΗΣ ΠΤΑΚΛΙΑΣ Κ=1.000960
Ομ. Καραβοστάσιον
Αγ. Βαρλαάμ
ΝΟΜΟΣ ΠΡΕΒΕΖΑΣ
A
B
B

CHARALAMPOS SKALIOTIS
Digitally signed by CHARALAMPOS SKALIOTIS
Date: 2025.06.02 15:56:44 +03'00'

ΑΝΑΟΡΙΟΘΕΤΗΣΗ ΖΩΝΗΣ Α' ΑΠΟΛΥΤΟΥ ΠΡΟΣΤΑΣΙΑΣ ΤΟΥ ΑΡΧ/ΚΟΥ ΧΩΡΟΥ ΔΥΜΟΚΑΣΤΡΟΥ Δ.Ε. ΠΕΡΔΙΚΑΣ, ΔΗΜΟΥ ΗΓΟΥΜΕΝΙΤΣΑΣ, Π.Ε. ΘΕΣΠΡΩΤΙΑΣ, ΠΕΡΙΦΕΡΕΙΑΣ ΗΠΕΙΡΟΥ
ΕΦ.Α. ΘΕΣΠΡΩΤΙΑΣ

ΠΙΝΑΚΑΣ ΣΥΝΤΕΤΑΓΜΕΝΩΝ

ΣΗΜΕΙΟ	ΔΙΑΓΡΑΜΜΑ 1:5000	Φ.Χ. 1:50000	ΣΥΝ/ΝΗ Χ [ΕΓΣΑ '87]	ΣΥΝ/ΝΗ Υ [ΕΓΣΑ '87]
1	5110/6	ΠΑΡΑΜΥΘΙΑ	179920.03	4360323.06
2	5110/6	ΠΑΡΑΜΥΘΙΑ	179954.11	4360321.54
3	5110/6	ΠΑΡΑΜΥΘΙΑ	180336.84	4359926.30
4	5110/6	ΠΑΡΑΜΥΘΙΑ	180421.55	4359914.97
5	5110/6	ΠΑΡΑΜΥΘΙΑ	180635.55	4359704.36
6	5110/6	ΠΑΡΑΜΥΘΙΑ	180596.53	4359508.03
7	5110/6	ΠΑΡΑΜΥΘΙΑ	180704.80	4359456.06
8	5110/6	ΠΑΡΑΜΥΘΙΑ	180661.04	4359368.47
9	5110/6	ΠΑΡΑΜΥΘΙΑ	180630.53	4359364.82
10	5110/6	ΠΑΡΑΜΥΘΙΑ	180597.91	4359380.79
11	5110/6	ΠΑΡΑΜΥΘΙΑ	180593.84	4359370.49
12	5110/6	ΠΑΡΑΜΥΘΙΑ	180582.97	4359376.07
13	5110/6	ΠΑΡΑΜΥΘΙΑ	180556.17	4359382.61
14	5110/6	ΠΑΡΑΜΥΘΙΑ	180533.82	4359388.03
15	5110/6	ΠΑΡΑΜΥΘΙΑ	180523.53	4359389.53
16	5110/6	ΠΑΡΑΜΥΘΙΑ	180511.30	4359388.68
17	5110/6	ΠΑΡΑΜΥΘΙΑ	180498.99	4359384.02
18	5110/6	ΠΑΡΑΜΥΘΙΑ	180481.78	4359374.54
19	5110/6	ΠΑΡΑΜΥΘΙΑ	180455.74	4359364.08
20	5110/6	ΠΑΡΑΜΥΘΙΑ	180420.85	4359363.12
21	5110/6	ΠΑΡΑΜΥΘΙΑ	180415.06	4359363.66
22	5110/6	ΠΑΡΑΜΥΘΙΑ	180401.70	4359368.69
23	5110/6	ΠΑΡΑΜΥΘΙΑ	180393.83	4359371.42
24	5110/6	ΠΑΡΑΜΥΘΙΑ	180389.38	4359371.26
25	5110/6	ΠΑΡΑΜΥΘΙΑ	180384.02	4359367.19
26	5110/6	ΠΑΡΑΜΥΘΙΑ	180383.01	4359363.23
27	5110/6	ΠΑΡΑΜΥΘΙΑ	180383.01	4359358.84
28	5110/6	ΠΑΡΑΜΥΘΙΑ	180387.72	4359355.31
29	5110/6	ΠΑΡΑΜΥΘΙΑ	180431.78	4359311.40
30	5110/6	ΠΑΡΑΜΥΘΙΑ	180452.19	4359299.37
31	5110/6	ΠΑΡΑΜΥΘΙΑ	180465.47	4359295.95
32	5110/6	ΠΑΡΑΜΥΘΙΑ	180477.82	4359293.64
33	5110/6	ΠΑΡΑΜΥΘΙΑ	180507.40	4359269.54
34	5110/6	ΠΑΡΑΜΥΘΙΑ	180508.35	4359265.85
35	5110/6	ΠΑΡΑΜΥΘΙΑ	180505.18	4359263.32
36	5110/6	ΠΑΡΑΜΥΘΙΑ	180492.24	4359269.02
37	5110/6	ΠΑΡΑΜΥΘΙΑ	180481.41	4359276.35
38	5110/6	ΠΑΡΑΜΥΘΙΑ	180461.10	4359278.68
39	5110/6	ΠΑΡΑΜΥΘΙΑ	180444.99	4359283.75
40	5110/6	ΠΑΡΑΜΥΘΙΑ	180432.35	4359284.55
41	5110/6	ΠΑΡΑΜΥΘΙΑ	180422.16	4359284.92
42	5110/6	ΠΑΡΑΜΥΘΙΑ	180411.49	4359288.35
43	5110/6	ΠΑΡΑΜΥΘΙΑ	180370.27	4359309.11
44	5110/6	ΠΑΡΑΜΥΘΙΑ	180354.99	4359319.80

ΥΠΟΥΡΓΕΙΟ ΠΟΛΙΤΙΣΜΟΥ
ΔΕΤΥΜΕΑ /
ΤΜΗΜΑ ΑΠΟΤΥΠΩΣΕΩΝ, ΓΕΩΠΛΗΡΟΦΟΡΙΚΗΣ
κ ΚΤΗΜΑΤΟΛΟΓΙΟΥ

Αναοριοθέτηση Ζώνης Α'
αρχ/κού χώρου Δημοκάστρου_Θεσπρωτία

45	5110/6	ΠΑΡΑΜΥΘΙΑ	180335.13	4359326.56
46	5110/6	ΠΑΡΑΜΥΘΙΑ	180295.97	4359349.90
47	5110/6	ΠΑΡΑΜΥΘΙΑ	180289.48	4359356.33
48	5110/6	ΠΑΡΑΜΥΘΙΑ	180274.01	4359362.99
49	5110/6	ΠΑΡΑΜΥΘΙΑ	180262.08	4359365.17
50	5110/6	ΠΑΡΑΜΥΘΙΑ	180239.84	4359364.55
51	5110/6	ΠΑΡΑΜΥΘΙΑ	180227.17	4359367.01
52	5110/6	ΠΑΡΑΜΥΘΙΑ	180211.44	4359372.68
53	5110/6	ΠΑΡΑΜΥΘΙΑ	180198.72	4359379.20
54	5110/6	ΠΑΡΑΜΥΘΙΑ	180181.84	4359394.19
55	5110/6	ΠΑΡΑΜΥΘΙΑ	180173.96	4359399.73
56	5110/6	ΠΑΡΑΜΥΘΙΑ	180167.14	4359410.24
57	5110/6	ΠΑΡΑΜΥΘΙΑ	180165.89	4359420.11
58	5110/6	ΠΑΡΑΜΥΘΙΑ	180165.63	4359429.47
59	5110/6	ΠΑΡΑΜΥΘΙΑ	180164.74	4359433.61
60	5110/6	ΠΑΡΑΜΥΘΙΑ	180162.95	4359439.85
61	5110/6	ΠΑΡΑΜΥΘΙΑ	180160.63	4359445.03
62	5110/6	ΠΑΡΑΜΥΘΙΑ	180144.53	4359468.51
63	5110/6	ΠΑΡΑΜΥΘΙΑ	180139.46	4359483.41
64	5110/6	ΠΑΡΑΜΥΘΙΑ	180138.16	4359492.81
65	5110/6	ΠΑΡΑΜΥΘΙΑ	180139.62	4359497.90
66	5110/6	ΠΑΡΑΜΥΘΙΑ	180139.25	4359507.08
67	5110/6	ΠΑΡΑΜΥΘΙΑ	180136.65	4359516.24
68	5110/6	ΠΑΡΑΜΥΘΙΑ	180126.17	4359529.12
69	5110/6	ΠΑΡΑΜΥΘΙΑ	180114.87	4359553.81
70	5110/6	ΠΑΡΑΜΥΘΙΑ	180106.11	4359577.21
71	5110/6	ΠΑΡΑΜΥΘΙΑ	180097.40	4359592.49
72	5110/6	ΠΑΡΑΜΥΘΙΑ	180085.32	4359621.71
73	5110/6	ΠΑΡΑΜΥΘΙΑ	180082.54	4359641.05
74	5110/6	ΠΑΡΑΜΥΘΙΑ	180081.25	4359648.24
75	5110/6	ΠΑΡΑΜΥΘΙΑ	180069.19	4359676.31
76	5110/6	ΠΑΡΑΜΥΘΙΑ	180065.42	4359681.95
77	5110/6	ΠΑΡΑΜΥΘΙΑ	180048.91	4359690.31
78	5110/6	ΠΑΡΑΜΥΘΙΑ	180038.88	4359698.04
79	5110/6	ΠΑΡΑΜΥΘΙΑ	180016.28	4359721.13
80	5110/6	ΠΑΡΑΜΥΘΙΑ	179998.74	4359742.03
81	5110/6	ΠΑΡΑΜΥΘΙΑ	179982.47	4359769.90
82	5110/6	ΠΑΡΑΜΥΘΙΑ	179970.22	4359785.95
83	5110/6	ΠΑΡΑΜΥΘΙΑ	179960.39	4359789.46
84	5110/6	ΠΑΡΑΜΥΘΙΑ	179936.49	4359807.53
85	5110/6	ΠΑΡΑΜΥΘΙΑ	179920.31	4359824.64
86	5110/6	ΠΑΡΑΜΥΘΙΑ	179903.90	4359835.34
87	5110/6	ΠΑΡΑΜΥΘΙΑ	179897.74	4359843.70
88	5110/6	ΠΑΡΑΜΥΘΙΑ	179896.47	4359850.93
89	5110/6	ΠΑΡΑΜΥΘΙΑ	179789.75	4359937.84
90	5110/6	ΠΑΡΑΜΥΘΙΑ	179715.98	4359883.91
ακτογραμμή				
1	5110/6	ΠΑΡΑΜΥΘΙΑ	179920.03	4360323.06

ΠΑΡΑΤΗΡΗΣΗ: Οι συντεταγμένες προσδιορίστηκαν από διαγράμματα κλίμακας 1:5000 και φέρουν την αντίστοιχη ακρίβεια.

ΥΠΟΥΡΓΕΙΟ ΠΟΛΙΤΙΣΜΟΥ
ΔΕΤΥΜΕΑ /
ΤΜΗΜΑ ΑΠΟΤΥΠΩΣΕΩΝ, ΓΕΩΠΛΗΡΟΦΟΡΙΚΗΣ
κ ΚΤΗΜΑΤΟΛΟΓΙΟΥ

SOFIA KARAKASI KARAKASIDI
09/05/2025 13:41

Αναοριοθέτηση Ζώνης Α'
αρχ/κού χώρου Δημοκάστρου_Θεσπρωτία

CHARALAMPOS SKALIOTIS
Digitally signed by CHARALAMPOS SKALIOTIS
Date: 2025.06.02 15:57:15 +03'00'

ΟΡΙΟΘΕΤΗΣΗ ΖΩΝΗΣ Β' ΠΡΟΣΤΑΣΙΑΣ ΤΟΥ ΑΡΧ/ΚΟΥ ΧΩΡΟΥ ΔΥΜΟΚΑΣΤΡΟΥ
Δ.Ε. ΠΕΡΔΙΚΑΣ, ΔΗΜΟΥ ΗΓΟΥΜΕΝΙΤΣΑΣ, Π.Ε. ΘΕΣΠΡΩΤΙΑΣ, ΠΕΡΙΦΕΡΕΙΑΣ ΗΠΕΙΡΟΥ
ΕΦ.Α. ΘΕΣΠΡΩΤΙΑΣ

ΠΙΝΑΚΑΣ ΣΥΝΤΕΤΑΓΜΕΝΩΝ

ΣΗΜΕΙΟ	ΔΙΑΓΡΑΜΜΑ 1:5000	Φ.Χ. 1:50000	ΣΥΝ/ΝΗ Χ [ΕΓΣΑ '87]	ΣΥΝ/ΝΗ Υ [ΕΓΣΑ '87]
91	5110/6	ΠΑΡΑΜΥΘΙΑ	179911.80	4360336.73
92	5110/6	ΠΑΡΑΜΥΘΙΑ	179983.36	4360335.82
93	5110/6	ΠΑΡΑΜΥΘΙΑ	180237.16	4360222.66
94	5110/6	ΠΑΡΑΜΥΘΙΑ	180373.24	4360169.57
95	5110/6	ΠΑΡΑΜΥΘΙΑ	180453.66	4360137.65
96	5110/6	ΠΑΡΑΜΥΘΙΑ	180486.07	4360122.52
97	5110/6	ΠΑΡΑΜΥΘΙΑ	180494.00	4360117.93
98	5110/6	ΠΑΡΑΜΥΘΙΑ	180509.41	4360112.78
99	5110/6	ΠΑΡΑΜΥΘΙΑ	180541.48	4360104.30
100	5110/6	ΠΑΡΑΜΥΘΙΑ	180592.70	4360098.41
101	5110/6	ΠΑΡΑΜΥΘΙΑ	180653.09	4360102.41
102	5110/6	ΠΑΡΑΜΥΘΙΑ	180696.04	4360108.37
103	5110/6	ΠΑΡΑΜΥΘΙΑ	180733.53	4360102.03
104	5110/6	ΠΑΡΑΜΥΘΙΑ	180742.05	4360102.45
105	5110/6	ΠΑΡΑΜΥΘΙΑ	180763.17	4360100.43
106	5110/6	ΠΑΡΑΜΥΘΙΑ	180788.00	4360093.26
107	5110/6	ΠΑΡΑΜΥΘΙΑ	180803.37	4360092.49
108	5110/6	ΠΑΡΑΜΥΘΙΑ	180828.76	4360099.82
109	5110/6	ΠΑΡΑΜΥΘΙΑ	180890.75	4360107.79
110	5110/6	ΠΑΡΑΜΥΘΙΑ	180939.38	4360109.43
111	5110/6	ΠΑΡΑΜΥΘΙΑ	180964.86	4360099.47
112	5110/6	ΠΑΡΑΜΥΘΙΑ	180978.31	4360091.14
113	5110/6	ΠΑΡΑΜΥΘΙΑ	181010.10	4360051.86
114	5110/6	ΠΑΡΑΜΥΘΙΑ	181025.15	4360026.87
115	5110/6	ΠΑΡΑΜΥΘΙΑ	181033.34	4359984.49
116	5110/6	ΠΑΡΑΜΥΘΙΑ	181035.06	4359954.60
117	5110/6	ΠΑΡΑΜΥΘΙΑ	181034.75	4359923.55
118	5110/6	ΠΑΡΑΜΥΘΙΑ	181079.97	4359890.97
119	5110/6	ΠΑΡΑΜΥΘΙΑ	181107.41	4359864.16
120	5110/6	ΠΑΡΑΜΥΘΙΑ	181125.85	4359820.83
121	5110/6	ΠΑΡΑΜΥΘΙΑ	181140.36	4359807.99
122	5110/6	ΠΑΡΑΜΥΘΙΑ	181143.03	4359802.41
123	5110/6	ΠΑΡΑΜΥΘΙΑ	181142.03	4359798.02
124	5110/6	ΠΑΡΑΜΥΘΙΑ	181138.43	4359795.43
125	5110/6	ΠΑΡΑΜΥΘΙΑ	181106.89	4359790.51
126	5110/6	ΠΑΡΑΜΥΘΙΑ	181103.06	4359788.15
127	5110/6	ΠΑΡΑΜΥΘΙΑ	181101.10	4359783.56
128	5110/6	ΠΑΡΑΜΥΘΙΑ	181103.62	4359778.09
129	5110/6	ΠΑΡΑΜΥΘΙΑ	181133.02	4359756.07
130	5110/6	ΠΑΡΑΜΥΘΙΑ	181134.06	4359752.16
131	5110/6	ΠΑΡΑΜΥΘΙΑ	181132.04	4359748.32
132	5110/6	ΠΑΡΑΜΥΘΙΑ	181128.27	4359746.09
133	5110/6	ΠΑΡΑΜΥΘΙΑ	181123.51	4359745.15

134	5110/6	ΠΑΡΑΜΥΘΙΑ	181118.59	4359745.61
135	5110/6	ΠΑΡΑΜΥΘΙΑ	181094.28	4359756.29
136	5110/6	ΠΑΡΑΜΥΘΙΑ	181070.09	4359762.02
137	5110/6	ΠΑΡΑΜΥΘΙΑ	181056.61	4359763.50
138	5110/6	ΠΑΡΑΜΥΘΙΑ	181044.58	4359763.32
139	5110/6	ΠΑΡΑΜΥΘΙΑ	181028.15	4359760.27
140	5110/6	ΠΑΡΑΜΥΘΙΑ	181022.87	4359757.90
141	5110/6	ΠΑΡΑΜΥΘΙΑ	181012.09	4359756.57
142	5110/6	ΠΑΡΑΜΥΘΙΑ	180992.43	4359757.36
143	5110/6	ΠΑΡΑΜΥΘΙΑ	180974.02	4359752.75
144	5110/6	ΠΑΡΑΜΥΘΙΑ	180968.47	4359752.52
145	5110/6	ΠΑΡΑΜΥΘΙΑ	180964.86	4359753.81
146	5110/6	ΠΑΡΑΜΥΘΙΑ	180961.93	4359756.27
147	5110/6	ΠΑΡΑΜΥΘΙΑ	180960.18	4359759.59
148	5110/6	ΠΑΡΑΜΥΘΙΑ	180958.90	4359763.57
149	5110/6	ΠΑΡΑΜΥΘΙΑ	180958.42	4359767.58
150	5110/6	ΠΑΡΑΜΥΘΙΑ	180961.38	4359791.85
151	5110/6	ΠΑΡΑΜΥΘΙΑ	180961.25	4359799.16
152	5110/6	ΠΑΡΑΜΥΘΙΑ	180960.09	4359806.26
153	5110/6	ΠΑΡΑΜΥΘΙΑ	180958.54	4359811.88
154	5110/6	ΠΑΡΑΜΥΘΙΑ	180944.80	4359843.50
155	5110/6	ΠΑΡΑΜΥΘΙΑ	180932.89	4359860.77
156	5110/6	ΠΑΡΑΜΥΘΙΑ	180908.54	4359890.09
157	5110/6	ΠΑΡΑΜΥΘΙΑ	180896.93	4359900.51
158	5110/6	ΠΑΡΑΜΥΘΙΑ	180858.72	4359922.07
159	5110/6	ΠΑΡΑΜΥΘΙΑ	180851.21	4359923.20
160	5110/6	ΠΑΡΑΜΥΘΙΑ	180845.06	4359921.88
161	5110/6	ΠΑΡΑΜΥΘΙΑ	180839.16	4359918.86
162	5110/6	ΠΑΡΑΜΥΘΙΑ	180828.64	4359911.43
163	5110/6	ΠΑΡΑΜΥΘΙΑ	180823.06	4359908.59
164	5110/6	ΠΑΡΑΜΥΘΙΑ	180799.97	4359901.86
165	5110/6	ΠΑΡΑΜΥΘΙΑ	180737.96	4359889.76
166	5110/6	ΠΑΡΑΜΥΘΙΑ	180704.95	4359887.08
167	5110/6	ΠΑΡΑΜΥΘΙΑ	180681.58	4359882.80
168	5110/6	ΠΑΡΑΜΥΘΙΑ	180677.73	4359880.30
169	5110/6	ΠΑΡΑΜΥΘΙΑ	180677.10	4359874.89
170	5110/6	ΠΑΡΑΜΥΘΙΑ	180679.41	4359870.65
171	5110/6	ΠΑΡΑΜΥΘΙΑ	180684.35	4359865.33
172	5110/6	ΠΑΡΑΜΥΘΙΑ	180729.28	4359828.04
173	5110/6	ΠΑΡΑΜΥΘΙΑ	180749.90	4359817.14
174	5110/6	ΠΑΡΑΜΥΘΙΑ	180772.38	4359800.38
175	5110/6	ΠΑΡΑΜΥΘΙΑ	180777.43	4359794.63
176	5110/6	ΠΑΡΑΜΥΘΙΑ	180789.34	4359776.21
177	5110/6	ΠΑΡΑΜΥΘΙΑ	180792.29	4359770.18
178	5110/6	ΠΑΡΑΜΥΘΙΑ	180795.54	4359756.86
179	5110/6	ΠΑΡΑΜΥΘΙΑ	180795.64	4359741.27
180	5110/6	ΠΑΡΑΜΥΘΙΑ	180792.75	4359719.54
181	5110/6	ΠΑΡΑΜΥΘΙΑ	180791.62	4359698.95
182	5110/6	ΠΑΡΑΜΥΘΙΑ	180792.49	4359685.76
183	5110/6	ΠΑΡΑΜΥΘΙΑ	180795.68	4359672.96

ΥΠΟΥΡΓΕΙΟ ΠΟΛΙΤΙΣΜΟΥ
ΔΕΤΥΜΕΑ/
ΤΜΗΜΑ ΑΠΟΤΥΠΩΣΕΩΝ, ΓΕΩΠΛΗΡΟΦΟΡΙΚΗΣ
κ ΚΤΗΜΑΤΟΛΟΓΙΟΥ

Οριοθέτηση Ζώνης Β'
αρχ/κού χώρου Δυμοκάστρου_Θεσπρωτία

184	5110/6	ΠΑΡΑΜΥΘΙΑ	180806.69	4359655.29
185	5110/6	ΠΑΡΑΜΥΘΙΑ	180810.79	4359645.83
186	5110/6	ΠΑΡΑΜΥΘΙΑ	180811.70	4359642.27
187	5110/6	ΠΑΡΑΜΥΘΙΑ	180811.58	4359621.17
188	5110/6	ΠΑΡΑΜΥΘΙΑ	180813.08	4359617.00
189	5110/6	ΠΑΡΑΜΥΘΙΑ	180821.41	4359609.26
190	5110/6	ΠΑΡΑΜΥΘΙΑ	180833.22	4359604.53
191	5110/6	ΠΑΡΑΜΥΘΙΑ	180863.59	4359597.20
192	5110/6	ΠΑΡΑΜΥΘΙΑ	180869.19	4359594.91
193	5110/6	ΠΑΡΑΜΥΘΙΑ	180874.65	4359590.42
194	5110/6	ΠΑΡΑΜΥΘΙΑ	180885.56	4359577.50
195	5110/6	ΠΑΡΑΜΥΘΙΑ	180889.40	4359571.61
196	5110/6	ΠΑΡΑΜΥΘΙΑ	180889.66	4359562.28
197	5110/6	ΠΑΡΑΜΥΘΙΑ	180887.36	4359560.23
198	5110/6	ΠΑΡΑΜΥΘΙΑ	180883.51	4359558.73
199	5110/6	ΠΑΡΑΜΥΘΙΑ	180875.78	4359558.58
200	5110/6	ΠΑΡΑΜΥΘΙΑ	180865.98	4359560.27
201	5110/6	ΠΑΡΑΜΥΘΙΑ	180860.17	4359561.39
202	5110/6	ΠΑΡΑΜΥΘΙΑ	180855.47	4359561.69
203	5110/6	ΠΑΡΑΜΥΘΙΑ	180845.36	4359559.88
204	5110/6	ΠΑΡΑΜΥΘΙΑ	180839.51	4359557.50
205	5110/6	ΠΑΡΑΜΥΘΙΑ	180828.76	4359552.15
206	5110/6	ΠΑΡΑΜΥΘΙΑ	180817.87	4359551.07
207	5110/6	ΠΑΡΑΜΥΘΙΑ	180800.80	4359555.52
208	5110/6	ΠΑΡΑΜΥΘΙΑ	180783.91	4359557.02
209	5110/6	ΠΑΡΑΜΥΘΙΑ	180767.58	4359556.84
210	5110/6	ΠΑΡΑΜΥΘΙΑ	180764.77	4359554.59
211	5110/6	ΠΑΡΑΜΥΘΙΑ	180764.87	4359549.88
212	5110/6	ΠΑΡΑΜΥΘΙΑ	180767.03	4359547.20
213	5110/6	ΠΑΡΑΜΥΘΙΑ	180799.00	4359528.79
214	5110/6	ΠΑΡΑΜΥΘΙΑ	180806.85	4359526.32
215	5110/6	ΠΑΡΑΜΥΘΙΑ	180819.72	4359524.62
216	5110/6	ΠΑΡΑΜΥΘΙΑ	180831.60	4359521.17
217	5110/6	ΠΑΡΑΜΥΘΙΑ	180839.96	4359516.18
218	5110/6	ΠΑΡΑΜΥΘΙΑ	180847.68	4359507.89
219	5110/6	ΠΑΡΑΜΥΘΙΑ	180872.20	4359473.90
220	5110/6	ΠΑΡΑΜΥΘΙΑ	180882.15	4359455.83
221	5110/6	ΠΑΡΑΜΥΘΙΑ	180889.40	4359443.61
222	5110/6	ΠΑΡΑΜΥΘΙΑ	180898.20	4359432.32
223	5110/6	ΠΑΡΑΜΥΘΙΑ	180895.77	4359425.96
224	5110/6	ΠΑΡΑΜΥΘΙΑ	180891.52	4359423.87
225	5110/6	ΠΑΡΑΜΥΘΙΑ	180884.75	4359423.15
226	5110/6	ΠΑΡΑΜΥΘΙΑ	180868.91	4359425.91
227	5110/6	ΠΑΡΑΜΥΘΙΑ	180855.81	4359432.80
228	5110/6	ΠΑΡΑΜΥΘΙΑ	180842.15	4359447.13
229	5110/6	ΠΑΡΑΜΥΘΙΑ	180830.25	4359461.49
230	5110/6	ΠΑΡΑΜΥΘΙΑ	180821.07	4359468.91
231	5110/6	ΠΑΡΑΜΥΘΙΑ	180809.95	4359475.24
232	5110/6	ΠΑΡΑΜΥΘΙΑ	180797.74	4359478.74
233	5110/6	ΠΑΡΑΜΥΘΙΑ	180787.19	4359476.24

234	5110/6	ΠΑΡΑΜΥΘΙΑ	180783.17	4359473.21
235	5110/6	ΠΑΡΑΜΥΘΙΑ	180778.68	4359467.94
236	5110/6	ΠΑΡΑΜΥΘΙΑ	180771.25	4359454.29
237	5110/6	ΠΑΡΑΜΥΘΙΑ	180760.84	4359439.22
238	5110/6	ΠΑΡΑΜΥΘΙΑ	180728.21	4359407.40
239	5110/6	ΠΑΡΑΜΥΘΙΑ	180721.99	4359400.57
240	5110/6	ΠΑΡΑΜΥΘΙΑ	180714.10	4359387.30
241	5110/6	ΠΑΡΑΜΥΘΙΑ	180702.59	4359364.93
242	5110/6	ΠΑΡΑΜΥΘΙΑ	180699.54	4359363.29
243	5110/6	ΠΑΡΑΜΥΘΙΑ	180690.66	4359362.57
244	5110/6	ΠΑΡΑΜΥΘΙΑ	180670.99	4359364.81
245	5110/6	ΠΑΡΑΜΥΘΙΑ	180668.58	4359346.20
9	5110/6	ΠΑΡΑΜΥΘΙΑ	180630.53	4359364.82
10	5110/6	ΠΑΡΑΜΥΘΙΑ	180597.91	4359380.79
11	5110/6	ΠΑΡΑΜΥΘΙΑ	180593.84	4359370.49
246	5110/6	ΠΑΡΑΜΥΘΙΑ	180556.11	4359274.84
247	5110/6	ΠΑΡΑΜΥΘΙΑ	180540.60	4359211.63
248	5110/8	ΠΑΡΑΜΥΘΙΑ	180535.16	4359095.51
249	5110/8	ΠΑΡΑΜΥΘΙΑ	180521.37	4359093.35
250	5110/8	ΠΑΡΑΜΥΘΙΑ	180474.03	4359060.75
251	5110/8	ΠΑΡΑΜΥΘΙΑ	180423.73	4359008.38
252	5110/8	ΠΑΡΑΜΥΘΙΑ	180372.92	4359077.93
253	5110/8	ΠΑΡΑΜΥΘΙΑ	180326.12	4359118.40
254	5110/8	ΠΑΡΑΜΥΘΙΑ	180303.52	4359037.26
ακτογραμμή				
90	5110/6	ΠΑΡΑΜΥΘΙΑ	179715.98	4359883.91
89	5110/6	ΠΑΡΑΜΥΘΙΑ	179789.75	4359937.84
88	5110/6	ΠΑΡΑΜΥΘΙΑ	179896.47	4359850.93
87	5110/6	ΠΑΡΑΜΥΘΙΑ	179897.74	4359843.70
86	5110/6	ΠΑΡΑΜΥΘΙΑ	179903.90	4359835.34
85	5110/6	ΠΑΡΑΜΥΘΙΑ	179920.31	4359824.64
84	5110/6	ΠΑΡΑΜΥΘΙΑ	179936.49	4359807.53
83	5110/6	ΠΑΡΑΜΥΘΙΑ	179960.39	4359789.46
82	5110/6	ΠΑΡΑΜΥΘΙΑ	179970.22	4359785.95
81	5110/6	ΠΑΡΑΜΥΘΙΑ	179982.47	4359769.90
80	5110/6	ΠΑΡΑΜΥΘΙΑ	179998.74	4359742.03
79	5110/6	ΠΑΡΑΜΥΘΙΑ	180016.28	4359721.13
78	5110/6	ΠΑΡΑΜΥΘΙΑ	180038.88	4359698.04
77	5110/6	ΠΑΡΑΜΥΘΙΑ	180048.91	4359690.31
76	5110/6	ΠΑΡΑΜΥΘΙΑ	180065.42	4359681.95
75	5110/6	ΠΑΡΑΜΥΘΙΑ	180069.19	4359676.31
74	5110/6	ΠΑΡΑΜΥΘΙΑ	180081.25	4359648.24
73	5110/6	ΠΑΡΑΜΥΘΙΑ	180082.54	4359641.05
72	5110/6	ΠΑΡΑΜΥΘΙΑ	180085.32	4359621.71
71	5110/6	ΠΑΡΑΜΥΘΙΑ	180097.40	4359592.49
70	5110/6	ΠΑΡΑΜΥΘΙΑ	180106.11	4359577.21
69	5110/6	ΠΑΡΑΜΥΘΙΑ	180114.87	4359553.81
68	5110/6	ΠΑΡΑΜΥΘΙΑ	180126.17	4359529.12
67	5110/6	ΠΑΡΑΜΥΘΙΑ	180136.65	4359516.24
66	5110/6	ΠΑΡΑΜΥΘΙΑ	180139.25	4359507.08

65	5110/6	ΠΑΡΑΜΥΘΙΑ	180139.62	4359497.90
64	5110/6	ΠΑΡΑΜΥΘΙΑ	180138.16	4359492.81
63	5110/6	ΠΑΡΑΜΥΘΙΑ	180139.46	4359483.41
62	5110/6	ΠΑΡΑΜΥΘΙΑ	180144.53	4359468.51
61	5110/6	ΠΑΡΑΜΥΘΙΑ	180160.63	4359445.03
60	5110/6	ΠΑΡΑΜΥΘΙΑ	180162.95	4359439.85
59	5110/6	ΠΑΡΑΜΥΘΙΑ	180164.74	4359433.61
58	5110/6	ΠΑΡΑΜΥΘΙΑ	180165.63	4359429.47
57	5110/6	ΠΑΡΑΜΥΘΙΑ	180165.89	4359420.11
56	5110/6	ΠΑΡΑΜΥΘΙΑ	180167.14	4359410.24
55	5110/6	ΠΑΡΑΜΥΘΙΑ	180173.96	4359399.73
54	5110/6	ΠΑΡΑΜΥΘΙΑ	180181.84	4359394.19
53	5110/6	ΠΑΡΑΜΥΘΙΑ	180198.72	4359379.20
52	5110/6	ΠΑΡΑΜΥΘΙΑ	180211.44	4359372.68
51	5110/6	ΠΑΡΑΜΥΘΙΑ	180227.17	4359367.01
50	5110/6	ΠΑΡΑΜΥΘΙΑ	180239.84	4359364.55
49	5110/6	ΠΑΡΑΜΥΘΙΑ	180262.08	4359365.17
48	5110/6	ΠΑΡΑΜΥΘΙΑ	180274.01	4359362.99
47	5110/6	ΠΑΡΑΜΥΘΙΑ	180289.48	4359356.33
46	5110/6	ΠΑΡΑΜΥΘΙΑ	180295.97	4359349.90
45	5110/6	ΠΑΡΑΜΥΘΙΑ	180335.13	4359326.56
44	5110/6	ΠΑΡΑΜΥΘΙΑ	180354.99	4359319.80
43	5110/6	ΠΑΡΑΜΥΘΙΑ	180370.27	4359309.11
42	5110/6	ΠΑΡΑΜΥΘΙΑ	180411.49	4359288.35
41	5110/6	ΠΑΡΑΜΥΘΙΑ	180422.16	4359284.92
40	5110/6	ΠΑΡΑΜΥΘΙΑ	180432.35	4359284.55
39	5110/6	ΠΑΡΑΜΥΘΙΑ	180444.99	4359283.75
38	5110/6	ΠΑΡΑΜΥΘΙΑ	180461.10	4359278.68
37	5110/6	ΠΑΡΑΜΥΘΙΑ	180481.41	4359276.35
36	5110/6	ΠΑΡΑΜΥΘΙΑ	180492.24	4359269.02
35	5110/6	ΠΑΡΑΜΥΘΙΑ	180505.18	4359263.32
34	5110/6	ΠΑΡΑΜΥΘΙΑ	180508.35	4359265.85
33	5110/6	ΠΑΡΑΜΥΘΙΑ	180507.40	4359269.54
32	5110/6	ΠΑΡΑΜΥΘΙΑ	180477.82	4359293.64
31	5110/6	ΠΑΡΑΜΥΘΙΑ	180465.47	4359295.95
30	5110/6	ΠΑΡΑΜΥΘΙΑ	180452.19	4359299.37
29	5110/6	ΠΑΡΑΜΥΘΙΑ	180431.78	4359311.40
28	5110/6	ΠΑΡΑΜΥΘΙΑ	180387.72	4359355.31
27	5110/6	ΠΑΡΑΜΥΘΙΑ	180383.01	4359358.84
26	5110/6	ΠΑΡΑΜΥΘΙΑ	180383.01	4359363.23
25	5110/6	ΠΑΡΑΜΥΘΙΑ	180384.02	4359367.19
24	5110/6	ΠΑΡΑΜΥΘΙΑ	180389.38	4359371.26
23	5110/6	ΠΑΡΑΜΥΘΙΑ	180393.83	4359371.42
22	5110/6	ΠΑΡΑΜΥΘΙΑ	180401.70	4359368.69
21	5110/6	ΠΑΡΑΜΥΘΙΑ	180415.06	4359363.66
20	5110/6	ΠΑΡΑΜΥΘΙΑ	180420.85	4359363.12
19	5110/6	ΠΑΡΑΜΥΘΙΑ	180455.74	4359364.08
18	5110/6	ΠΑΡΑΜΥΘΙΑ	180481.78	4359374.54
17	5110/6	ΠΑΡΑΜΥΘΙΑ	180498.99	4359384.02
16	5110/6	ΠΑΡΑΜΥΘΙΑ	180511.30	4359388.68

15	5110/6	ΠΑΡΑΜΥΘΙΑ	180523.53	4359389.53
14	5110/6	ΠΑΡΑΜΥΘΙΑ	180533.82	4359388.03
13	5110/6	ΠΑΡΑΜΥΘΙΑ	180556.17	4359382.61
12	5110/6	ΠΑΡΑΜΥΘΙΑ	180582.97	4359376.07
11	5110/6	ΠΑΡΑΜΥΘΙΑ	180593.84	4359370.49
10	5110/6	ΠΑΡΑΜΥΘΙΑ	180597.91	4359380.79
9	5110/6	ΠΑΡΑΜΥΘΙΑ	180630.53	4359364.82
8	5110/6	ΠΑΡΑΜΥΘΙΑ	180661.04	4359368.47
7	5110/6	ΠΑΡΑΜΥΘΙΑ	180704.80	4359456.06
6	5110/6	ΠΑΡΑΜΥΘΙΑ	180596.53	4359508.03
5	5110/6	ΠΑΡΑΜΥΘΙΑ	180635.55	4359704.36
4	5110/6	ΠΑΡΑΜΥΘΙΑ	180421.55	4359914.97
3	5110/6	ΠΑΡΑΜΥΘΙΑ	180336.84	4359926.30
2	5110/6	ΠΑΡΑΜΥΘΙΑ	179954.11	4360321.54
1	5110/6	ΠΑΡΑΜΥΘΙΑ	179920.03	4360323.06
ακτογραμμή				
91	5110/6	ΠΑΡΑΜΥΘΙΑ	179911.80	4360336.73
ΠΑΡΑΤΗΡΗΣΗ: Οι συντεταγμένες προσδιορίστηκαν από διαγράμματα κλίμακας 1:5000 και φέρουν την αντίστοιχη ακρίβεια.				

SOFIA KARAKASI KARAKASIDI
16/05/2025 10:31

Η απόφαση αυτή να δημοσιευθεί στην Εφημερίδα της Κυβερνήσεως.

Αθήνα, 1 Ιουνίου 2025

Η Υπουργός

ΣΤΥΛΙΑΝΗ ΜΕΝΔΩΝΗ

ΕΘΝΙΚΟ ΤΥΠΟΓΡΑΦΕΙΟ

Το Εθνικό Τυπογραφείο αποτελεί δημόσια υπηρεσία υπαγόμενη στην Προεδρία της Κυβέρνησης και έχει την ευθύνη τόσο για τη σύνταξη, διαχείριση, εκτύπωση και κυκλοφορία των Φύλλων της Εφημερίδας της Κυβερνήσεως (ΦΕΚ), όσο και για την κάλυψη των εκτυπωτικών - εκδοτικών αναγκών του δημοσίου και του ευρύτερου δημόσιου τομέα (ν. 3469/2006/Α΄ 131 και π.δ. 29/2018/Α΄58).

1. ΦΥΛΛΟ ΤΗΣ ΕΦΗΜΕΡΙΔΑΣ ΤΗΣ ΚΥΒΕΡΝΗΣΕΩΣ (ΦΕΚ)

• Τα **ΦΕΚ σε ηλεκτρονική μορφή** διατίθενται δωρεάν στο **www.et.gr**, την επίσημη ιστοσελίδα του Εθνικού Τυπογραφείου. Όσα ΦΕΚ δεν έχουν ψηφιοποιηθεί και καταχωριστεί στην ανωτέρω ιστοσελίδα, ψηφιοποιούνται και αποστέλλονται επίσης δωρεάν με την υποβολή αιτήματος στην ηλεκτρονική διεύθυνση feksales@et.gr.

• Τα **ΦΕΚ σε έντυπη μορφή** διατίθενται σε μεμονωμένα φύλλα είτε απευθείας από το Τμήμα Πωλήσεων και Συνδρομητών, είτε ταχυδρομικά με την αποστολή αιτήματος παραγγελίας στην ηλεκτρονική διεύθυνση feksales@et.gr.

- Το κόστος ενός ασπρόμαυρου ΦΕΚ από 1 έως 16 σελίδες είναι 1,00 €, αλλά για κάθε επιπλέον οκτασέλιδο (ή μέρος αυτού) προσαυξάνεται κατά 0,20 €. Το κόστος ενός έγχρωμου ΦΕΚ από 1 έως 16 σελίδες είναι 1,50 €, αλλά για κάθε επιπλέον οκτασέλιδο (ή μέρος αυτού) προσαυξάνεται κατά 0,30 €.
- Το τεύχος Α.Σ.Ε.Π. διατίθεται δωρεάν.
- Υπάρχει δυνατότητα ετήσιας συνδρομής οποιουδήποτε τεύχους σε έντυπη μορφή μέσω του Τμήματος Πωλήσεων και Συνδρομητών.

• Τρόποι αποστολής κειμένων προς δημοσίευση:

Α. Αποστολή των εγγράφων προς δημοσίευση στο ΦΕΚ στην ηλεκτρονική διεύθυνση **https://eservices.et.gr**. Σχετικές εγκύκλιοι και οδηγίες στην ηλεκτρονική διεύθυνση του Εθνικού Τυπογραφείου (**www.et.gr**) στη διαδρομή **Ανακοινώσεις** → **Εγκύκλιοι**.

Β. Κατ’ εξαίρεση, όσοι πολίτες δεν διαθέτουν προηγμένη ψηφιακή υπογραφή μπορούν είτε να αποστέλλουν ταχυδρομικά, είτε να καταθέτουν με εκπρόσωπό τους κείμενα προς δημοσίευση εκτυπωμένα σε χαρτί στο Τμήμα Παραλαβής και Καταχώρισης Δημοσιευμάτων.

• Πληροφορίες, σχετικά με την αποστολή/κατάθεση εγγράφων προς δημοσίευση, την ημερήσια κυκλοφορία των Φ.Ε.Κ., με την πώληση των τευχών και με τους ισχύοντες τιμοκαταλόγους για όλες τις υπηρεσίες μας, περιλαμβάνονται στον ιστότοπο (www.et.gr). Επίσης μέσω του ιστότοπου δίδονται πληροφορίες σχετικά με την πορεία δημοσίευσης των εγγράφων, με βάση τον Κωδικό Αριθμό Δημοσιεύματος (ΚΑΔ). Πρόκειται για τον αριθμό που εκδίδει το Εθνικό Τυπογραφείο για όλα τα κείμενα που πληρούν τις προϋποθέσεις δημοσίευσης.

2. ΕΚΤΥΠΩΤΙΚΕΣ - ΕΚΔΟΤΙΚΕΣ ΑΝΑΓΚΕΣ ΤΟΥ ΔΗΜΟΣΙΟΥ

Το Εθνικό Τυπογραφείο ανταποκρινόμενο σε αιτήματα υπηρεσιών και φορέων του δημοσίου αναλαμβάνει να σχεδιάσει και να εκτυπώσει έντυπα, φυλλάδια, βιβλία, αφίσες, μπλοκ, μηχανογραφικά έντυπα, φακέλους για κάθε χρήση, κ.ά.

Επίσης σχεδιάζει ψηφιακές εκδόσεις, λογότυπα και παράγει οπτικοακουστικό υλικό.

Ταχυδρομική Διεύθυνση: **Καποδιστρίου 34, 10432 Αθήνα**

ΤΗΛΕΦΩΝΙΚΟ ΚΕΝΤΡΟ: 210 5279000

Ιστότοπος: **www.et.gr**

Πληροφορίες σχετικά με την λειτουργία του ιστότοπου: **helpdesk.et@et.gr**

Αποστολή εγγράφων προς δημοσίευση στο ΦΕΚ στην ηλεκτρονική διεύθυνση **https://eservices.et.gr**

ΕΞΥΠΗΡΕΤΗΣΗ ΚΟΙΝΟΥ

Πωλήσεις - Συνδρομές: (Ισόγειο, τηλ. 210 5279178 - 180)
Πληροφορίες: (Ισόγειο, Γραφείο 3 και τηλεφ. κέντρο 210 5279000)
Παραλαβή Δημοσιευτέας Ύλης: (Ισόγειο, τηλ. 210 5279167, 210 5279139)

Ωράριο για το κοινό: Δευτέρα έως και Παρασκευή: 8:00 - 13:30

0400385120625001 6