24.06.2025 14:28:59
ΨΗΦΙΑΚΑ
ΥΠΟΓΕΓΡΑΜΜΕΝΟ
ΑΠΟ
VARVARA ZACHARAKI

ΕΦΗΜΕΡΙΔΑ
ΤΗΣ ΚΥΒΕΡΝΗΣΕΩΣ
ΤΗΣ ΕΛΛΗΝΙΚΗΣ ΔΗΜΟΚΡΑΤΙΑΣ

24 Ιουνίου 2025 | ΤΕΥΧΟΣ ΤΕΤΑΡΤΟ | Αρ. Φύλλου **436**

ΑΠΟΦΑΣΕΙΣ

Αριθμ. ΥΠΕΝ/ΔΝΕΠ/133914/4319

Σημειακή τροποποίηση του Γενικού Πολεοδομικού Σχεδίου του Δήμου Αμαρουσίου (Ν. Αττικής) στις Π.Ε.1 και Π.Ε.16.

Ο ΥΠΟΥΡΓΟΣ ΚΑΙ Ο ΥΦΥΠΟΥΡΓΟΣ ΠΕΡΙΒΑΛΛΟΝΤΟΣ ΚΑΙ ΕΝΕΡΓΕΙΑΣ

Έχοντας υπόψη:

1. Τις διατάξεις:

α) Των άρθρων 38 και 39 του Κώδικα Βασικής Πολεοδομικής Νομοθεσίας (Δ' 580/1999),

β) του άρθρου 4 του ν. 2508/1997 «Βιώσιμη οικιστική ανάπτυξη των πόλεων και οικισμών της χώρας και άλλες διατάξεις» (Α' 124), όπως ισχύει,

γ) της παρ. 14 του άρθρου 7 και των παρ. 1 και 2 του άρθρου 13 του ν. 4447/2016 «Χωρικός σχεδιασμός - Βιώσιμη ανάπτυξη και άλλες διατάξεις» (Α' 241), όπως η παρ. 14 του άρθρου 7 αντικαταστάθηκε με το άρθρο 19 του ν. 5069/2023 (Α' 193),

δ) του ν. 4277/2014 «Νέο Ρυθμιστικό Σχέδιο Αθήνας - Αττικής και άλλες διατάξεις» (Α' 156, Διόρθωση Φφάλματος Α'165),

ε) της περ. ε της παρ. 5 του άρθρου 12 του ν. 4250/2014 «Διοικητικές Απλουστεύσεις - Καταργήσεις, Συγχωνεύσεις Νομικών Προσώπων και Υπηρεσιών του Δημοσίου Τομέα - Τροποποίηση Διατάξεων του π.δ. 318/1992 (Α' 161) και λοιπές ρυθμίσεις» (Α' 74, Διόρθωση Σφάλματος Α'111),

στ) της παρ. 2 του άρθρου εικοστού του ν. 4787/2021 «Κύρωση Σύμβασης Διανομής Ακινήτου - Σύσταση Δικαιώματος Επιφανείας Ακινήτου Μητροπολιτικού Πόλου Ελληνικού - Αγίου Κοσμά, ρύθμιση συναφών θεμάτων και άλλες διατάξεις» (Α' 44),

ζ) του ν. 998/1979 «Περί προστασίας των δασών και των δασικών εν γένει εκτάσεων της Χώρας» (Α' 289),

η) της παρ. 6 του άρθρου 5 του π.δ. 90/2018 «Αρμόδια διοικητικά όργανα, διαδικασίες και προθεσμίες έγκρισης, αναθεώρησης και τροποποίησης των πλαισίων και σχεδίων του συστήματος χωρικού σχεδιασμού του ν. 4447/2016 (Α' 241), καθώς και ειδικότερο περιεχόμενο αυτών» (Α' 162), όπως αυτή αντικαταστάθηκε με την παρ. 3 του άρθρου δέκατου όγδοου του ν. 4787/2021 (Α' 44) και

θ) των άρθρων 2, 3 και 6 του π.δ. 59/2018 «Κατηγορίες και περιεχόμενο χρήσεων γης» (Α' 114).

2. Το π.δ. 132/2017 «Οργανισμός Υπουργείου Περιβάλλοντος και Ενέργειας (Υ.Π.ΕΝ.)» (Α' 160).

3. Το π.δ. 79/2023 «Διορισμός Υπουργών, Αναπληρωτών Υπουργών και Υφυπουργών (Α' 131) και το π.δ. 27/2025 «Διορισμός Υπουργών, Αναπληρωτή Υπουργού, Υφυπουργών και Αντιπροέδρου της Κυβέρνησης» (Α' 44).

4. Την υπ' αρ. 74103/5569/08.07.2023 κοινή απόφαση του Πρωθυπουργού και του Υπουργού Περιβάλλοντος και Ενέργειας «Ανάθεση αρμοδιοτήτων στον Υφυπουργό Περιβάλλοντος και Ενέργειας, Νικόλαο Ταγαρά» (Β' 4408).

5. Την υπό στοιχεία ΥΠΕΧΩΔΕ/ΕΥΠΕ/οικ.107017/28.08.2006 κοινή απόφαση των Υπουργών Εσωτερικών, Δημόσιας Διοίκησης και Αποκέντρωσης, Οικονομίας και Οικονομικών, Περιβάλλοντος, Χωροταξίας και Δημοσίων Έργων «Εκτίμηση των περιβαλλοντικών επιπτώσεων ορισμένων σχεδίων και προγραμμάτων, σε συμμόρφωση με τις διατάξεις της οδηγίας 2001/42//ΕΚ "σχετικά με την εκτίμηση των περιβαλλοντικών επιπτώσεων ορισμένων σχεδίων και προγραμμάτων" του Ευρωπαϊκού Κοινοβουλίου και του Συμβουλίου της 27ης Ιουνίου 2001» (Β' 1225), η οποία τροποποιήθηκε με την υπ' αρ. 40238/28.09.2017 (Β' 3759) κοινή απόφαση των Υπουργών Εσωτερικών και Οικονομίας και Ανάπτυξης και του Αναπληρωτή Υπουργού Περιβάλλοντος και Ενέργειας, την υπό στοιχεία ΥΠΕΝ/ΔΙΠΑ/38181/2695/15.04.2022 (Β' 1923) κοινή απόφαση των Υπουργών Οικονομικών, Ανάπτυξης και Επενδύσεων, του Αναπληρωτή Υπουργού Εσωτερικών και των Υφυπουργών Περιβάλλοντος και Ενέργειας, την υπό στοιχεία ΥΠΕΝ/ΔΙΠΑ/76515/5170/22.07.2022 (Β' 3999) κοινή απόφαση των Υπουργών Οικονομικών, Ανάπτυξης και Επενδύσεων, Περιβάλλοντος και Ενέργειας και Εσωτερικών και την υπό στοιχεία ΥΠΕΝ/ΔΙΠΑ/94750/6235/15.09.2023 (Β' 5774) κοινή απόφαση των Υπουργών Εθνικής Οικονομίας και Οικονομικών, Αναπληρωτή Υπουργού Εσωτερικών, Περιβάλλοντος και Ενέργειας και Ανάπτυξης.

6. Την υπ' αρ. 103571/7467/17.12.1991 απόφαση του Υπουργού Περιβάλλοντος, Χωροταξίας και Δημοσίων Έργων «Έγκριση Γενικού Πολεοδομικού Σχεδίου (Γ.Π.Σ.) του Δήμου Αμαρουσίου (Ν. Αττικής)» (Δ' 968).

7. Το από 02.05.2012 π.δ. «Τροποποίηση των χρήσεων γης των οικοπέδων που βρίσκονται στα οικοδομικά

τετράγωνα επί του βασικού οδικού δικτύου και επί σημαντικών οδικών αξόνων του ρυμοτομικού σχεδίου Δήμου Αμαρουσίου (Ν. Αττικής)» (ΑΑΠ 151).

8. Την υπ’ αρ. 308006/15.09.2022 απόφαση του Γενικού Γραμματέα Δασών του Υπουργείου Περιβάλλοντος και Ενέργειας «Κύρωση δασικού χάρτη τοπικής περιοχών Δήμων/Δημοτικών Ενοτήτων: Αμαρουσίου, Γέρακα, Γλυκών Νερών, Εκάλης, Μελισσίων, Ν. Ιωνίας, Ν. Παλατιών, Π. Φώκαιας, Σαρωνίδας, Συκαμίνου, Φυλής Περιφερειακής Ενότητας Ανατολικής Αττικής» (Δ’ 1019).

9. Την υπό στοιχεία ΥΠΕΝ/ΔΙΠΑ/107083/7547/03.10.2024 απόφαση του Γενικού Διευθυντή Περιβαλλοντικής Πολιτικής του Υπουργείου Περιβάλλοντος και Ενέργειας «Περιβαλλοντικός Προέλεγχος για τη σημειακή τροποποίηση του Γενικού Πολεοδομικού Σχεδίου του Δήμου Αμαρουσίου, Περιφέρειας Αττικής στις ΠΕ 1 και ΠΕ 16» (ΑΔΑ: 6ΤΛ64653Π8-2Χ2).

10. Τις υπ’ αρ. 172/2021 και 394/2023 γνωμοδοτήσεις του Δημοτικού Συμβουλίου του Δήμου Αμαρουσίου.

11. Την υπό στοιχεία 7/Συν.3η/15.02.2024 γνωμοδότηση του Κεντρικού Συμβουλίου Πολεοδομικών Θεμάτων και Αμφισβητήσεων.

12. Το γεγονός ότι οι διατάξεις της παρούσας δεν αφορούν σε διοικητική διαδικασία για την οποία υπάρχει υποχρέωση καταχώρισης στο ΕΜΔΔ-ΜΙΤΟΣ.

13. Το άρθρο 90 του Κώδικα νομοθεσίας για την Κυβέρνηση και τα κυβερνητικά όργανα (π.δ. 63/2005, Α’ 98), το οποίο διατηρήθηκε σε ισχύ με την περ. 22 του άρθρου 119 του ν. 4622/2019 (Α’ 133) και το γεγονός ότι από τις διατάξεις της παρούσας δεν προκαλείται δαπάνη σε βάρος του κρατικού προϋπολογισμού και του προϋπολογισμού του οικείου Δήμου, αποφασίζουμε:

Α. Εγκρίνεται η σημειακή τροποποίηση του Γενικού Πολεοδομικού Σχεδίου (Γ.Π.Σ.) του Δήμου Αμαρουσίου (Ν. Αττικής), το οποίο εγκρίθηκε με την υπ’ αρ. 103571/7467/17.12.1991 (Δ’ 968) απόφαση του Υπουργού Περιβάλλοντος, Χωροταξίας και Δημοσίων Έργων, όπως ισχύει, όπως απεικονίζεται στο χάρτη κλίμακας 1:5.000, που θεωρήθηκε από την Προϊσταμένη της Διεύθυνσης Τοπογραφικών Εφαρμογών του Υπουργείου Περιβάλλοντος και Ενέργειας και αντίτυπό του δημοσιεύεται σε φωτοσμίκρυνση με την παρούσα απόφαση. Ειδικότερα, το Γ.Π.Σ. τροποποιείται στις Π.Ε.1 και Π.Ε.16, ως εξής:

1. Στην περιοχή Ανάβρυτα της ΠΕ 16 ο δασικός θύλακας καθορίζεται σε θέση και μέγεθος, όπως εμφαίνεται στον ανωτέρω χάρτη, σε συμφωνία με τον κυρωμένο δασικό χάρτη. Στο υπόλοιπο τμήμα της περιοχής καθορίζεται χρήση γης «Αμιγής Κατοικία» του άρθρου 2 του π.δ. 59/2018.

2. Στο Οικοδομικό Τετράγωνο (Ο.Τ.) 88 της ΠΕ 1 καθορίζονται οι ακόλουθες χρήσεις γης του άρθρου 6 «Κοινωφελείς Λειτουργίες» του π.δ. 59/2018:

(2) Κοινωνική πρόνοια.

(3) Εκπαίδευση.

(4) Αθλητικές εγκαταστάσεις.

(6) Πολιτιστικές εγκαταστάσεις.

3. Στις ιδιοκτησίες των Ο.Τ. 139 και 140 με πρόσωπο στο νότιο όριο της πλατείας Ηρώων στην ΠΕ 1 καθορίζονται οι ακόλουθες χρήσεις γης του άρθρου 3 «Γενική Κατοικία» του π.δ. 59/2018:

(1) Κατοικία.

(2) Κοινωνική πρόνοια.

(3) Εκπαίδευση: Τα κτίρια ιδιωτικών εκπαιδευτηρίων και τριτοβάθμιας εκπαίδευσης πρέπει να έχουν μέγιστη συνολική επιφάνεια δόμησης μέχρι 1.500 τ.μ..

(4.1) Μικρές αθλητικές εγκαταστάσεις.

(5) Θρησκευτικοί χώροι.

(6) Πολιτιστικές εγκαταστάσεις μέχρι 1200 τ.μ. συνολικής επιφάνειας δόμησης.

(7) Διοίκηση τοπικής κλίμακας.

(8) Περίθαλψη. Επιτρέπονται μόνο Πρωτοβάθμιες υπηρεσίες υγείας χωρίς νοσηλεία (8.1), ιδιωτικές κλινικές μέχρι 100 κλίνες (8.2.2), εξωνοσοκομειακές μονάδες ψυχικής υγείας (8.3), μονάδες πρόληψης και καταπολέμησης των εξαρτήσεων (8.4).

(10) Εμπόριο και παροχή υπηρεσιών. Επιτρέπονται μόνο Εμπορικά καταστήματα (10.1), Καταστήματα παροχής προσωπικών υπηρεσιών (10.2) και Υπεραγορές τροφίμων (10.3), οι οποίες πρέπει να έχουν μέγιστη συνολική επιφάνεια δόμησης μέχρι 1.500 τ.μ. (ν. 4315/2014).

(11) Γραφεία.

(12) Εστίαση μέχρι 300 τ.μ. συνολικής επιφάνειας δόμησης.

(13) Αναψυκτήρια μέχρι 200 τ.μ. συνολικής επιφάνειας δόμησης.

(15) Τουριστικά καταλύματα μέχρι 150 κλίνες και λοιπές τουριστικές επιχειρήσεις.

(16.1) Στάθμευση (κτίρια-γήπεδα) αυτοκινήτων μέχρι 3,5 τόνους.


(22) Επαγγελματικά εργαστήρια μέχρι 400 τ.μ. συνολικής επιφάνειας δόμησης.

Β. Κατά το σχεδιασμό και την υλοποίηση έργων και δραστηριοτήτων εντός της περιοχής τροποποίησης του Γ.Π.Σ., επιβάλλεται, σύμφωνα με την υπό στοιχεία ΥΠΕΝ/ΔΙΠΑ/107083/7547/03.10.2024 απόφαση του Γενικού Διευθυντή Περιβαλλοντικής Πολιτικής του Υπουργείου Περιβάλλοντος και Ενέργειας, να λαμβάνονται υπόψη τα εξής:


α. Για την εκτέλεση οποιουδήποτε έργου, δημόσιου, δημοτικού ή ιδιωτικού, το οποίο απαιτεί εκσκαφές, υποβάλλεται σχετικό αίτημα συνοδευόμενο από τα απαραίτητα δικαιολογητικά προς έγκριση από την αρμόδια Εφορεία Αρχαιοτήτων Ανατολικής Αττικής.

β. Για την ορθολογική διαχείριση των υδάτινων πόρων της περιοχής τηρούνται τα μέτρα της υπ’ αρ. 14/29.04.2024 (Α’ 73) Πράξης Υπουργικού Συμβουλίου της 2ης Αναθεώρησης του Σχεδίου Διαχείρισης των Λεκανών Απορροής Ποταμών του Υδατικού Διαμερίσματος Αττικής της Εθνικής Επιτροπής Υδάτων, με στόχο την προστασία, τη βελτίωση, αλλά και την αποτροπή τυχόν επιδείνωσης της κατάστασης των επιφανειακών και υπόγειων υδάτων της περιοχής, καθώς και των εξαρτώμενων από αυτά οικοσυστημάτων και υγροτόπων.

Γ. Η ισχύς της παρούσας απόφασης αρχίζει από τη δημοσίευσή της στην Εφημερίδα της Κυβερνήσεως.

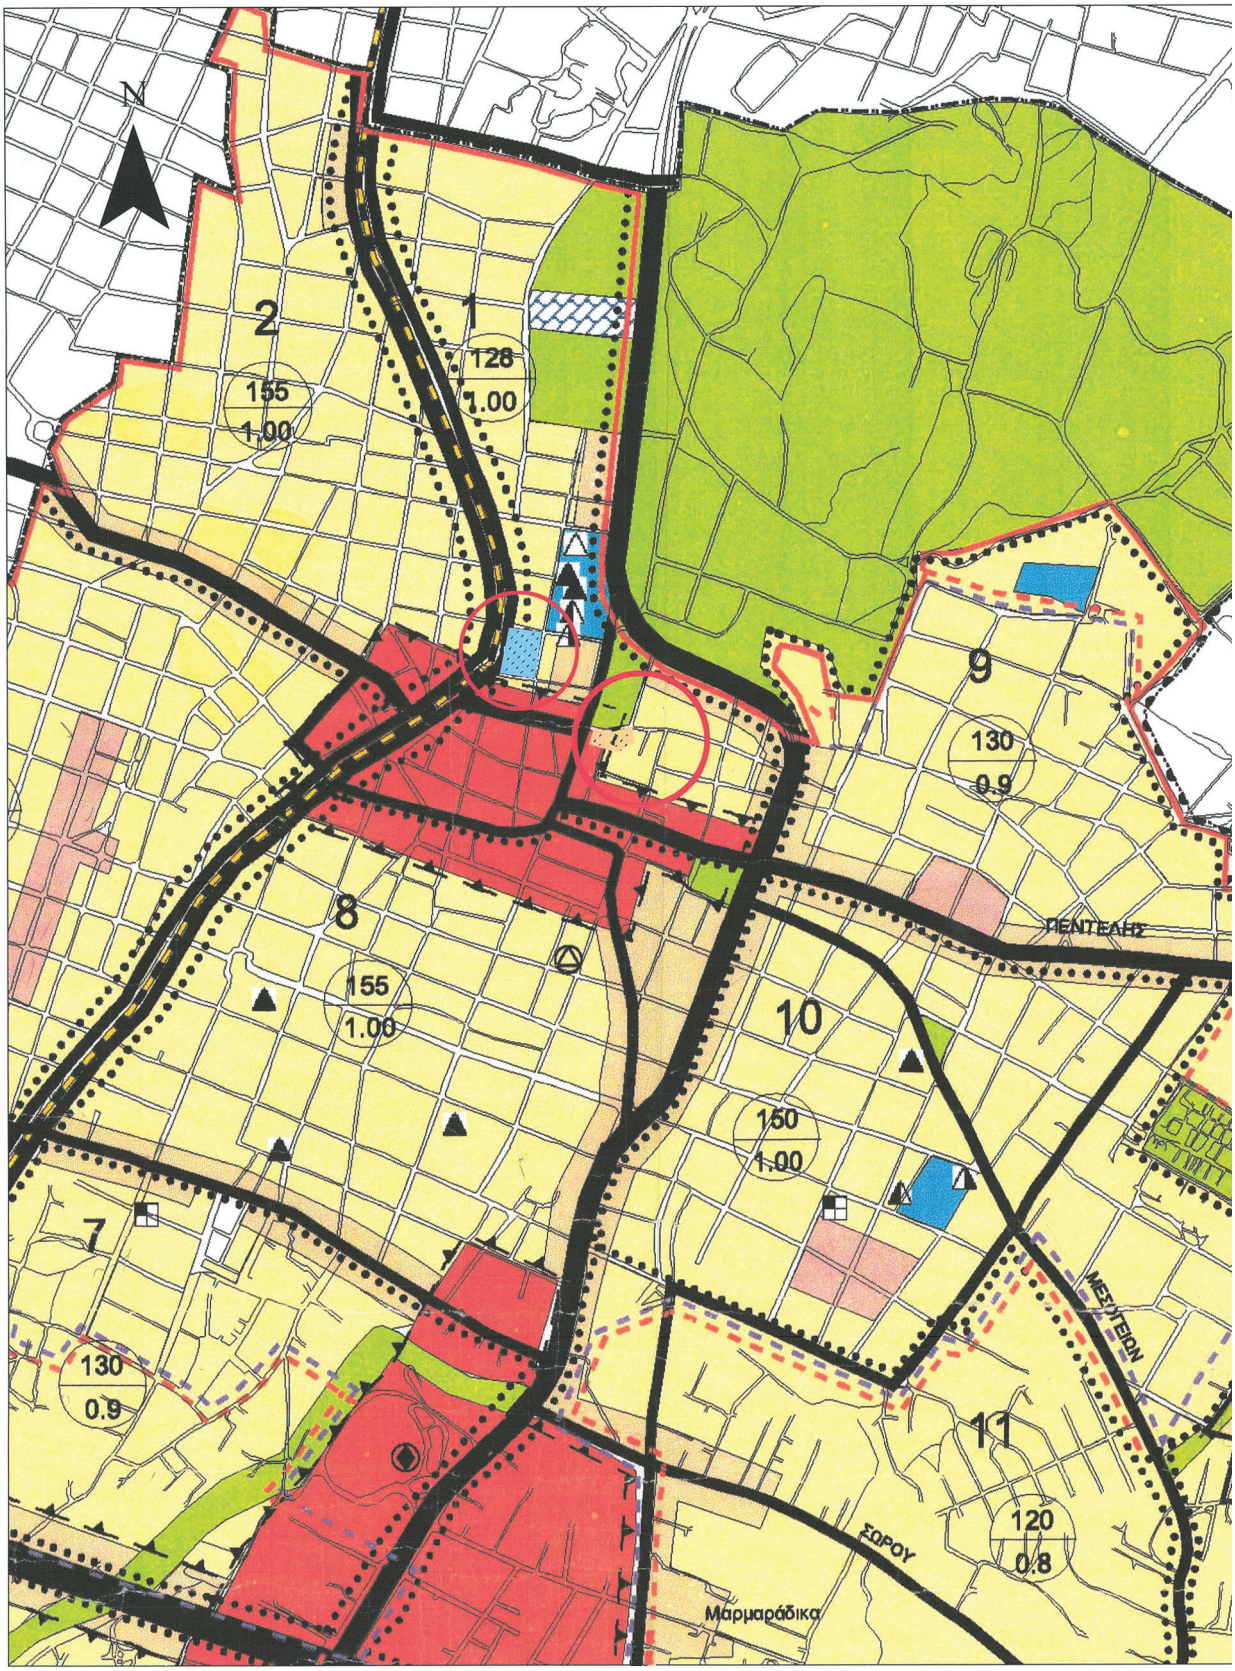

ΕΘΝΙΚΟ ΤΥΠΟΓΡΑΦΕΙΟ
Για τεχνικούς λόγους στο σχεδιάγραμμα, από το ηλεκτρονικό αρχείο, έγινε σμίκρυνση κατά ποσοστό 39%

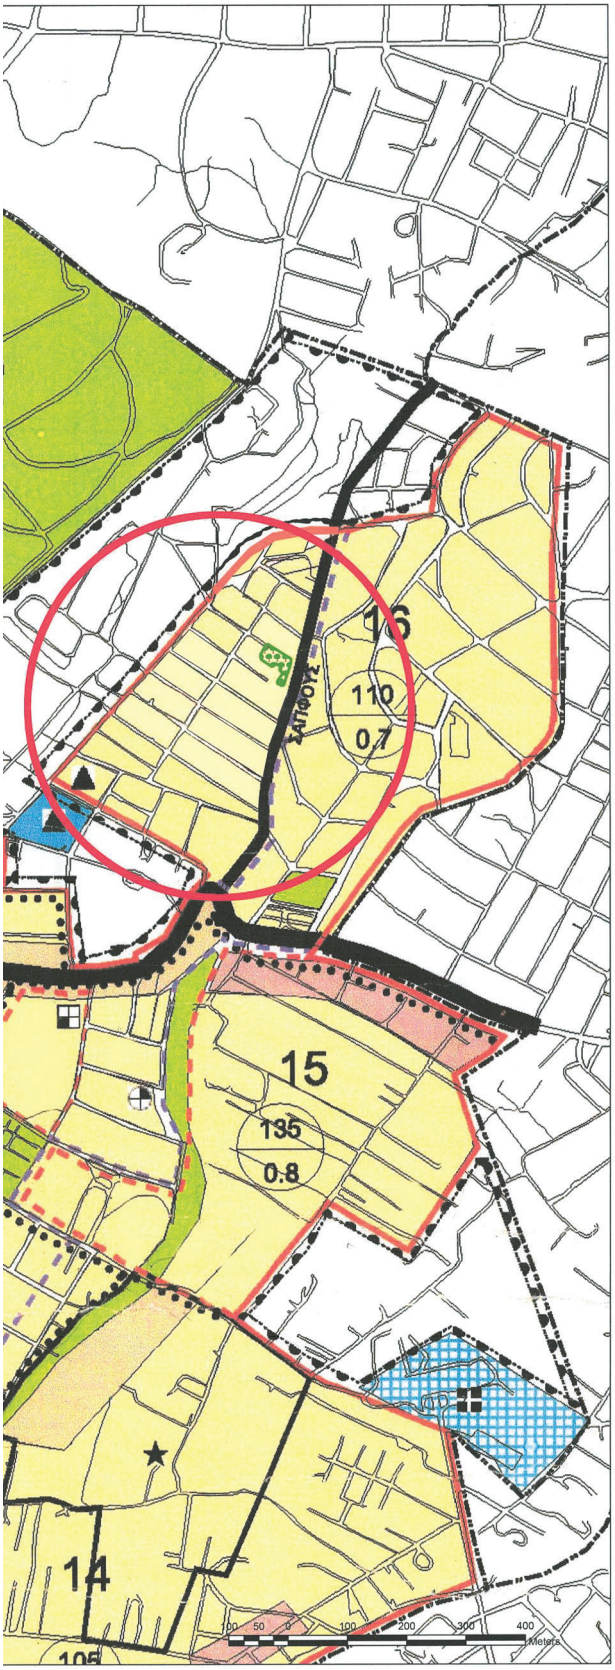

ΥΠΟΜΝΗΜΑ

ΘΕΣΜΟΘΕΤΗΜΕΝΕΣ ΧΡΗΣΕΙΣ ΜΕ ΒΑΣΗ ΤΟ ΙΣΧΥΟΝ Γ.Π.Σ.

ΠΡΟΤΕΙΝΟΜΕΝΕΣ ΧΡΗΣΕΙΣ

- ΠΕΡΙΟΧΗ ΕΠΕΜΒΑΣΗΣ
- ΓΕΝΙΚΗ ΚΑΤΟΙΚΙΑ κατά το αρ. 3 του Π.Δ. 59/2018
- ΚΟΙΝΩΦΕΛΕΙΣ ΛΕΙΤΟΥΡΓΙΕΣ κατά το αρ. 6 του Π.Δ. 59/2018
- ΑΛΣΟΣ- ΔΑΣΙΚΗ ΕΚΤΑΣΗ

ΑΝΔΡΙΑΝΑ ΚΑΤΣΙΝΑ
13/06/2025 13:42

ΚΕΝΤΡΙΚΟ ΣΥΜΒΟΥΛΙΟ ΠΟΛΕΟΔΟΜΙΚΩΝ ΘΕΜΑΤΩΝ & ΑΜΦΙΣΒΗΤΗΣΕΩΝ

Το παρόν σχεδιάγραμμα μελετήθηκε από το ΚΕ.ΣΥ.ΠΟ.ΘΑ. την 15/2/2024 και εγκρίθηκε σύμφωνα με την υπ' αριθμ. ... γνωμοδότησή του.

ΠΡΟΕΔΡΟΣ Ε. ΜΠΑΚΟΓΙΑΝΝΗΣ — ΓΡΑΜΜΑΤΕΑΣ Χ. ΚΑΣΑΠΗ

ΔΗΜΟΣ ΑΜΑΡΟΥΣΙΟΥ

ΣΗΜΕΙΑΚΗ ΤΡΟΠΟΠΟΙΗΣΗ Γ.Π.Σ. ΔΗΜΟΥ ΑΜΑΡΟΥΣΙΟΥ ΣΤΙΣ Π.Ε. 1 ΚΑΙ Π.Ε. 16

ΑΝΑΘΕΣΗ	ΔΗΜΟΣ ΑΜΑΡΟΥΣΙΟΥ
ΜΕΛΕΤΗΤΗΣ:	ΥΠΗΡΕΣΙΑ ΔΟΜΗΣΗΣ ΔΗΜΟΥ ΑΜΑΡΟΥΣΙΟΥ
ΑΡ. ΣΧΕΔΙΟΥ: **Α-1**	**ΧΡΗΣΕΙΣ ΓΗΣ ΘΕΣΜΟΘΕΤΗΜΕΝΕΣ-ΠΡΟΤΕΙΝΟΜΕΝΕΣ**

ΘΕΣΗ:
1)«ΑΝΑΒΡΥΤΑ»,2)Ο.Τ. 88 ,3)Ο.Τ. 138, 139,140, Δήμου ΑΜΑΡΟΥΣΙΟΥ, Π.Ε. ΒΟΡΕΙΟΥ ΤΟΜΕΑ ΑΘΗΝΩΝ

ΚΛΙΜΑΚΑ: 1:5.000

Γεωδαιτικό σύστημα αναφοράς: ΕΓΣΑ '87
Προβολή: Εγκάρσια Μερκατορική
Ελλειψοειδές αναφοράς: GRS80
Μεσημβρινός αναφοράς: 24ος
Κλίμακα στο μεσημβρινό αναφοράς: 0.9996
Στο μεσημβρινό αναφοράς: x=500.000 m

ΤΟ ΠΑΡΟΝ ΔΙΑΓΡΑΜΜΑ ΣΥΝΟΔΕΥΕΙ ΤΗΝ ΑΠΟ 15/2/2024 ΕΙΣΗΓΗΣΗ ΤΗΣ Δ/ΝΣΗΣ ΣΧΕΔΙΑΣΜΟΥ ΜΗΤΡΟΠΟΛΙΤΙΚΩΝ ΑΣΤΙΚΩΝ & ΠΕΡΙΑΣΤΙΚΩΝ ΠΕΡΙΟΧΩΝ

Ο ΠΡΟΪΣΤΑΜΕΝΟΣ ΤΗΣ ΔΝΣΗΣ

ΙΟΥΛΙΟΣ, 2023

ΜΕΛΕΤΗΤΗΣ	ΕΛΕΓΧΟΣ
ΒΑΣΙΛΕΙΟΣ ΚΑΤΣΑΡΗΣ ΠΟΛ. ΜΗΧΑΝΙΚΟΣ	ΒΑΣΙΛΕΙΟΣ ΚΑΤΣΑΡΗΣ ΠΟΛ. ΜΗΧΑΝΙΚΟΣ

Η απόφαση αυτή να δημοσιευθεί στην Εφημερίδα της Κυβερνήσεως.

Αθήνα, 13 Ιουνίου 2025

Ο Υπουργός
ΣΤΑΥΡΟΣ Ν. ΠΑΠΑΣΤΑΥΡΟΥ

Ο Υφυπουργός
ΝΙΚΟΛΑΟΣ ΤΑΓΑΡΑΣ

ΕΘΝΙΚΟ ΤΥΠΟΓΡΑΦΕΙΟ

Το Εθνικό Τυπογραφείο αποτελεί δημόσια υπηρεσία υπαγόμενη στην Προεδρία της Κυβέρνησης και έχει την ευθύνη τόσο για τη σύνταξη, διαχείριση, εκτύπωση και κυκλοφορία των Φύλλων της Εφημερίδας της Κυβερνήσεως (ΦΕΚ), όσο και για την κάλυψη των εκτυπωτικών - εκδοτικών αναγκών του δημοσίου και του ευρύτερου δημόσιου τομέα (ν. 3469/2006/Α΄ 131 και π.δ. 29/2018/Α΄58).

1. ΦΥΛΛΟ ΤΗΣ ΕΦΗΜΕΡΙΔΑΣ ΤΗΣ ΚΥΒΕΡΝΗΣΕΩΣ (ΦΕΚ)

• Τα **ΦΕΚ σε ηλεκτρονική μορφή** διατίθενται δωρεάν στο **www.et.gr**, την επίσημη ιστοσελίδα του Εθνικού Τυπογραφείου. Όσα ΦΕΚ δεν έχουν ψηφιοποιηθεί και καταχωριστεί στην ανωτέρω ιστοσελίδα, ψηφιοποιούνται και αποστέλλονται επίσης δωρεάν με την υποβολή αιτήματος στην ηλεκτρονική διεύθυνση feksales@et.gr.

• Τα **ΦΕΚ σε έντυπη μορφή** διατίθενται σε μεμονωμένα φύλλα είτε απευθείας από το Τμήμα Πωλήσεων και Συνδρομητών, είτε ταχυδρομικά με την αποστολή αιτήματος παραγγελίας στην ηλεκτρονική διεύθυνση feksales@et.gr.

- Το κόστος ενός ασπρόμαυρου ΦΕΚ από 1 έως 16 σελίδες είναι 1,00 €, αλλά για κάθε επιπλέον οκτασέλιδο (ή μέρος αυτού) προσαυξάνεται κατά 0,20 €. Το κόστος ενός έγχρωμου ΦΕΚ από 1 έως 16 σελίδες είναι 1,50 €, αλλά για κάθε επιπλέον οκτασέλιδο (ή μέρος αυτού) προσαυξάνεται κατά 0,30 €.
- Το τεύχος Α.Σ.Ε.Π. διατίθεται δωρεάν.
- Υπάρχει δυνατότητα ετήσιας συνδρομής οποιουδήποτε τεύχους σε έντυπη μορφή μέσω του Τμήματος Πωλήσεων και Συνδρομητών.

• Τρόποι αποστολής κειμένων προς δημοσίευση:

Α. Αποστολή των εγγράφων προς δημοσίευση στο ΦΕΚ στην ηλεκτρονική διεύθυνση **https://eservices.et.gr**. Σχετικές εγκύκλιοι και οδηγίες στην ηλεκτρονική διεύθυνση του Εθνικού Τυπογραφείου (**www.et.gr**) στη διαδρομή **Ανακοινώσεις** → **Εγκύκλιοι**.

Β. Κατ’ εξαίρεση, όσοι πολίτες δεν διαθέτουν προηγμένη ψηφιακή υπογραφή μπορούν είτε να αποστέλλουν ταχυδρομικά, είτε να καταθέτουν με εκπρόσωπό τους κείμενα προς δημοσίευση εκτυπωμένα σε χαρτί στο Τμήμα Παραλαβής και Καταχώρισης Δημοσιευμάτων.

• Πληροφορίες, σχετικά με την αποστολή/κατάθεση εγγράφων προς δημοσίευση, την ημερήσια κυκλοφορία των Φ.Ε.Κ., με την πώληση των τευχών και με τους ισχύοντες τιμοκαταλόγους για όλες τις υπηρεσίες μας, περιλαμβάνονται στον ιστότοπο (www.et.gr). Επίσης μέσω του ιστότοπου δίδονται πληροφορίες σχετικά με την πορεία δημοσίευσης των εγγράφων, με βάση τον Κωδικό Αριθμό Δημοσιεύματος (ΚΑΔ). Πρόκειται για τον αριθμό που εκδίδει το Εθνικό Τυπογραφείο για όλα τα κείμενα που πληρούν τις προϋποθέσεις δημοσίευσης.

2. ΕΚΤΥΠΩΤΙΚΕΣ - ΕΚΔΟΤΙΚΕΣ ΑΝΑΓΚΕΣ ΤΟΥ ΔΗΜΟΣΙΟΥ

Το Εθνικό Τυπογραφείο ανταποκρινόμενο σε αιτήματα υπηρεσιών και φορέων του δημοσίου αναλαμβάνει να σχεδιάσει και να εκτυπώσει έντυπα, φυλλάδια, βιβλία, αφίσες, μπλοκ, μηχανογραφικά έντυπα, φακέλους για κάθε χρήση, κ.ά.

Επίσης σχεδιάζει ψηφιακές εκδόσεις, λογότυπα και παράγει οπτικοακουστικό υλικό.

Ταχυδρομική Διεύθυνση: **Καποδιστρίου 34, 10432 Αθήνα**

ΤΗΛΕΦΩΝΙΚΟ ΚΕΝΤΡΟ: 210 5279000

Ιστότοπος: **www.et.gr**

Πληροφορίες σχετικά με την λειτουργία του ιστότοπου: **helpdesk.et@et.gr**

Αποστολή εγγράφων προς δημοσίευση στο ΦΕΚ στην ηλεκτρονική διεύθυνση **https://eservices.et.gr**

ΕΞΥΠΗΡΕΤΗΣΗ ΚΟΙΝΟΥ

Πωλήσεις - Συνδρομές: (Ισόγειο, τηλ. 210 5279178 - 180)
Πληροφορίες: (Ισόγειο, Γραφείο 3 και τηλεφ. κέντρο 210 5279000)
Παραλαβή Δημοσιευτέας Ύλης: (Ισόγειο, τηλ. 210 5279139)

Ωράριο για το κοινό: Δευτέρα έως και Παρασκευή: 8:00 - 13:30

0400436240625000 8