09.07.2025 13:58:37
ΨΗΦΙΑΚΑ
ΥΠΟΓΕΓΡΑΜΜΕΝΟ
ΑΠΟ
VARVARA ZACHARAKI

ΕΦΗΜΕΡΙΔΑ
ΤΗΣ ΚΥΒΕΡΝΗΣΕΩΣ
ΤΗΣ ΕΛΛΗΝΙΚΗΣ ΔΗΜΟΚΡΑΤΙΑΣ

8 Ιουλίου 2025 | ΤΕΥΧΟΣ ΤΕΤΑΡΤΟ | Αρ. Φύλλου **479**

ΑΠΟΦΑΣΕΙΣ

Αριθμ. 41863

Καθορισμός οριογραμμής παραλίας στην Τ.Κ. Σκουταρίου, Δ.Ε. Γυθείου, Δήμου Ανατολικής Μάνης Π.Ε. Λακωνίας.

Ο ΓΡΑΜΜΑΤΕΑΣ ΑΠΟΚΕΝΤΡΩΜΕΝΗΣ ΔΙΟΙΚΗΣΗΣ ΠΕΛΟΠΟΝΝΗΣΟΥ, ΔΥΤΙΚΗΣ ΕΛΛΑΔΑΣ ΚΑΙ ΙΟΝΙΟΥ

Έχοντας υπόψη:

1. Τον ν. 2503/1997 «Διοίκηση, οργάνωση, στελέχωση της Περιφέρειας, ρύθμιση θεμάτων για την τοπική αυτοδιοίκηση και άλλες διατάξεις» (Α' 107).

2. Τον ν. 3200/1955 «Περί διοικητικής αποκεντρώσεως» (Α' 97).

3. Την παρ. 21 του άρθρου 46 του ν. 3220/2004 «Μέτρα αναπτυξιακής και κοινωνικής πολιτικής - αντικειμενικοποίηση του φορολογικού ελέγχου και άλλες διατάξεις» (Α' 15).

4. Την υπό στοιχεία 1063349/790/Α0006/03.08.2004 απόφαση του Υπουργού Οικονομίας και Οικονομικών, σχετικά με την καταγραφή-διοικητική κωδικοποίηση των αρμοδιοτήτων σε θέματα υπηρεσιών του Υπουργείου Οικονομίας και Οικονομικών που περιέρχονται στους Γενικούς Γραμματείς Περιφερειών, κατά τις διατάξεις της παρ. 21 του άρθρου 46 του ν. 3220/2004.

5. Τα άρθρα 6 και 280 του ν. 3852/2010 «Νέα Αρχιτεκτονική της Αυτοδιοίκησης και της Αποκεντρωμένης Διοίκησης - Πρόγραμμα Καλλικράτης» (Α' 87).

6. Το π.δ. 139/2010 «Οργανισμός της Αποκεντρωμένης Διοίκησης Πελοποννήσου, Δυτικής Ελλάδας και Ιονίου» (Α' 232).

7. Το π.δ. 142/2017 «Οργανισμός Υπουργείου Οικονομικών» (Α' 181).

8. Τα άρθρα 3 και 5 του ν. 2971/2001 (Α' 285) όπως τροποποιήθηκαν με τον ν. 4607/2019 (Α' 65) και τον ν. 5092/2024 (Α' 33).

9. Το άρθρο 5 του ν. 3469/2006 «Εθνικό Τυπογραφείο, Εφημερίς της Κυβερνήσεως και άλλες διατάξεις» (Α' 131).

10. Τα άρθρα 63 και 64 του ν. 4954/2022 (Α' 136).

11. Την υπ' αρ. 86782/19.12.2022 (Υ.Ο.Δ.Δ. 1183) υπουργική απόφαση, περί διορισμού του μετακλητού Γραμματέα της Αποκεντρωμένης Διοίκησης Πελοποννήσου, Δυτικής Ελλάδος και Ιονίου.

12. Την υπ' αρ. 92137/26.07.2024 αίτηση του Γιαννακάκου Βασιλείου, Πολιτικού Μηχανικού ΤΕ, για καθορισμό ζώνης παραλίας εντός οικισμού Σκουταρίου, Δ.Ε. Γυθείου, Δήμου Ανατολικής Μάνης, Π.Ε. Λακωνίας, από τα σημεία με συντεταγμένες Α. Χ:366035, Ψ:4058422 και Β. Χ:365979, Ψ:4058367, έμπροσθεν της φερόμενης ιδιοκτησίας Βελαχουτάκου Βασιλείου.

13. Την υπ' αρ. 146635/13.07.2018 (Δ' 298) απόφαση του Συντονιστή της Αποκεντρωμένης Διοίκησης Πελοποννήσου, Δυτικής Ελλάδας και Ιονίου σχετικά με την οριστικοποίηση της Προκαταρκτικής Οριογραμμής Αιγιαλού (Π.Ο.Α.), χωρικής αρμοδιότητας Π.Ε. Λακωνίας.

14. Τα στοιχεία καθορισμού αιγιαλού και παραλίας που προβλέπονται από το άρθρο 5 του ν. 5092/2024, όπως αυτά περιγράφονται στην από 29.11.2024 έκθεση της Επιτροπής καθορισμού αιγιαλού-παραλίας, και η οποία αποτελεί αναπόσπαστο κομμάτι της παρούσας απόφασης.

15. Το γεγονός ότι η περιοχή βρίσκεται εκτός οικισμού και εντός περιοχών NATURA 2000.

16. Το γεγονός ότι η περιοχή έχει ενταχθεί στο Εθνικό Κτηματολόγιο.

17. Το από Νοέμβριο του 2024 τοπογραφικό διάγραμμα της Κτηματικής Υπηρεσίας Λακωνίας σε μία πινακίδα (1/1), που συντάχθηκε από τον Λυμπερόπουλο Σπυρίδωνα, Αγρονόμο και Τοπογράφο Μηχανικό ΠΕ και θεωρήθηκε από την Χειλαδάκη Βασιλική, Πολιτικό Μηχανικό ΠΕ, Προϊσταμένη της Κτηματικής Υπηρεσίας Λακωνίας, σε κλίμακα 1:1000, στο προβολικό σύστημα ΕΓΣΑ '87, το οποίο εφαρμόστηκε στην ψηφιακή βάση δεδομένων του Ψ.Υ.ΔΗ.ΠΕ.Ε.Κ., για την ακρίβεια της αποτύπωσης.

18. Την από 29.11.2024 έκθεση της Επιτροπής καθορισμού αιγιαλού-παραλίας του άρθρου 5 του ν. 5092/2024, που συγκροτήθηκε με την υπ' αρ. 75185/29.05.2024 (ΑΔΑ: 9ΠΨ3Η-Κ2Ζ) απόφαση του Υπουργού Εθνικής Οικονομίας και Οικονομικών, για τον καθορισμό οριογραμμής παραλίας στην Τ.Κ. Σκουταρίου, Δ.Ε. Γυθείου, Δήμου Ανατολικής Μάνης Π.Ε. Λακωνίας.

19. Το υπ' αρ. 65959/29.05.2025 έγγραφο της Κτηματικής Υπηρεσίας Λακωνίας.

20. Το γεγονός ότι από την παρούσα απόφαση δεν προκαλείται δαπάνη σε βάρος του προϋπολογισμού του Υπουργείου Εθνικής Οικονομίας και Οικονομικών.

21. Το γεγονός ότι οι διατάξεις της παρούσας δεν αφορούν σε διοικητική διαδικασία, για την οποία υπάρχει υποχρέωση καταχώρισης στο ΕΜΔΔ-ΜΙΤΟΣ, αποφασίζουμε:

Επικυρώνουμε την από 29.11.2024 έκθεση της Επιτροπής καθορισμού αιγιαλού-παραλίας του άρθρου 5 του ν. 5092/2024, που συγκροτήθηκε με την υπ’ αρ. 75185/29.05.2024 απόφαση του Υπουργού Εθνικής Οικονομίας και Οικονομικών (ΑΔΑ: 9ΠΨ3Η-Κ2Ζ), για τον καθορισμό οριογραμμής παραλίας στην Τ.Κ. Σκουταρίου, Δ.Ε. Γυθείου, Δήμου Ανατολικής Μάνης Π.Ε. Λακωνίας, καθώς επίσης και το από Νοέμβριο του 2024 τοπογραφικό διάγραμμα της Κτηματικής Υπηρεσίας Λακωνίας σε μία πινακίδα (1/1), που συντάχθηκε από τον Λυμπερόπουλο Σπυρίδωνα, Αγρονόμο και Τοπογράφο Μηχανικό ΠΕ και θεωρήθηκε από την Χειλαδάκη Βασιλική, Πολιτικό Μηχανικό ΠΕ, Προϊσταμένη της Κτηματικής Υπηρεσίας Λακωνίας, σε κλίμακα 1:1000, στο προβολικό σύστημα ΕΓΣΑ ’87, το οποίο εφαρμόστηκε στην ψηφιακή βάση δεδομένων του Ψ.Υ.ΔΗ.ΠΕ.Ε.Κ., για την ακρίβεια της αποτύπωσης, ως εξής:

Α. Καθορίζει την οριογραμμή της παραλίας στη θέση έμπροσθεν ιδιοκτησίας, στην Τ.Κ. Σκουταρίου, Δ.Ε. Γυθείου, Δήμου Ανατολικής Μάνης, Π.Ε. Λακωνίας, με συνεχόμενη κίτρινη πολυγωνική γραμμή, με τα στοιχεία 1’,2’,3’,4’,…….49’,50’,51’,52’, σε συντεταγμένες του κρατικού τριγωνομετρικού δικτύου (ΕΓΣΑ ’87), δια παράλληλης μεταθέσεως της οριογραμμής αιγιαλού κατά δέκα (10) μέτρα, για την εξυπηρέτηση του σκοπού της παρ. γ του άρθρου 3 του ν. 5092/2024. Επίσης, οι πλησιέστεροι στην περιοχή καθορισμοί [81861/15388/08.07.2013 (Δ’ 366) απόφαση του Γενικού Γραμματέα Αποκεντρωμένης Διοίκησης Πελοποννήσου, Δυτικής Ελλάδος και Ιονίου και 73615/17221/19.11.2008 (Δ’ 599) απόφαση του Γενικού Γραμματέα Περιφέρειας Πελοποννήσου], φέρουν πλάτος παραλίας 10μ., ενώ το φυσικό και δομημένο περιβάλλον δεν έχει αλλάξει ώστε να επηρεάζει τη χάραξη της παραλίας.

Β. Δεν υφίστανται κατασκευές εντός της ζώνης παραλίας και της ζώνης αιγιαλού.

Γ. Δεν καθορίζεται παλαιός αιγιαλός.

Οι ανωτέρω κορυφές οριογραμμών αιγιαλού και παραλίας αποτυπώνονται στο απόσπασμα έγχρωμου ορθοφωτοχάρτη ΕΚΧΑ Α.Ε., σε κλίμακα 1:1000 και οι συντεταγμένες των κορυφών στο ΕΓΣΑ 1987, σε παράρτημα της έκθεσης, τα οποία συνοδεύουν την ανωτέρω αναφερόμενη έκθεση και αποτελούν αναπόσπαστο τμήμα της.

Η παρούσα Έκθεση της Επιτροπής, η απόφαση και τα συνοδευτικά τους, θα αναρτηθούν μετά την δημοσίευση της απόφασης επικύρωσης στο ΦΕΚ, στην ιστοσελίδα του Υπουργείου Οικονομικών (https//:www1.gsis.gr/gspp/dhpe/publicsis/faces/homeShore), προκειμένου να καταχωρηθεί στο Μητρώο Αιγιαλού του ΨΥΔΗΠΕΕΚ και να εμφανιστεί στην ιστοσελίδα του Υπουργείου Οικονομικών για θέαση από τους πολίτες (άρθρο 5, παρ. 8 του ν. 5092/2024).

ΕΚΘΕΣΗ ΕΠΙΤΡΟΠΗΣ ΚΑΘΟΡΙΣΜΟΥ
ΤΩΝ ΟΡΙΩΝ ΑΙΓΙΑΛΟΥ,
ΠΑΡΑΛΙΑΣ ΠΑΛΑΙΟΥ ΑΙΓΙΑΛΟΥ
(Άρθρο 5 του ν. 5092/2024, όπως ισχύει)
Για τον καθορισμό ζώνης παραλίας έμπροσθεν ιδιοκτησίας, στην Τ.Κ. Σκουταρίου, Δ.Ε. Γυθείου, Δήμου Ανατολικής Μάνης Π.Ε. Λακωνίας.

Στη Σπάρτη, σήμερα την 29-11-2024, ημέρα Παρασκευή, οι κάτωθι υπογεγραμμένοι:

1) Χειλαδάκη Βασιλική, Πολιτικός Μηχανικός ΠΕ/Α’, κ.α.α. Προϊσταμένη της Κτηματικής Υπηρεσίας Λακωνίας, ως πρόεδρος,

2) Λυμπερόπουλος Σπυρίδων, Αγρ. Τοπογράφος Μηχανικός ΠΕ/Β’, υπάλληλος της Κτηματικής Υπηρεσίας Λακωνίας, ως μέλος,

3) Μοτσάκος Θεόδωρος, Αντιπλοίαρχος Λ/Σ, Λιμενάρχης Γυθείου Λακωνίας, ως μέλος,

4) Δημητρακοπούλου Αικατερίνη, Γεωτεχνικός, ΠΕ/Α’, υπάλληλος της Περιφέρειας Πελοποννήσου, ως μέλος, απούσα (αν και κλήθηκε νομίμως με το υπ’ αρ. Επιτρ. 46/25-11-2024 έγγραφο), και

5) Σπανός Στυλιανός, Προϊστάμενος της Διεύθυνσης Περιβάλλοντος και Χωροταξικού Σχεδιασμού της Αποκεντρωμένης Διοίκησης Πελοποννήσου, Δυτικής Ελλάδας και Ιονίου, απών (αν και κλήθηκε νομίμως με το υπ’ αρ. Επιτρ. 46/25-11-2024 έγγραφο), αποτελούντες την Επιτροπή καθορισμού των ορίων Αιγιαλού και Παραλίας, δυνάμει του π.δ. 284/1988 «Οργανισμός Νομαρχιών - Οργάνωση Οικονομικών Υπηρεσιών» (Α’ 128), όπως τροποποιήθηκε και ισχύει και του π.δ. 551/1988 «Οργανισμός Νομαρχιών - Οργάνωση Οικονομικών Υπηρεσιών» (Α’ 259) και του άρθρου 5 του ν. 5092/2024 «Όροι αξιοποίησης της δημόσιας περιουσίας στις παραθαλάσσιες περιοχές και άλλες διατάξεις» (Α’ 33), και την Επιτροπή καθορισμού ορίων αιγιαλού, παραλίας και παλαιού αιγιαλού, όπως αυτή ορίστηκε με την υπ’ αρ. 75185/29-05-2024 (ΑΔΑ: 9ΠΨ3Η-Κ2Ζ) απόφαση του Υπουργού Εθνικής Οικονομίας και Οικονομικών, και με γραμματέα της Επιτροπής τον Κοτσιφάκο Αγγελή, Εφοριακό ΠΕ/Α’, υπάλληλο της Κτηματικής Υπηρεσίας Λακωνίας όπως ορίστηκε από την πρόεδρο της Επιτροπής, αφού μεταβήκαμε επί τόπου στην προαναφερθείσα περιοχή, ύστερα από πρόσκληση της Προέδρου και έχοντας υπόψη:

1. Την υπ’ αρ. 92137/26-07-2024 αίτηση της υπηρεσίας του Γιαννακάκου Βασίλειου, για καθορισμό ζώνης παραλίας εντός οικισμού Σκουταρίου, Δ.Ε. Γυθείου, Δήμου Ανατολικής Μάνης Π.Ε. Λακωνίας, από τα σημεία με συντ/νες Α. Χ:366035, Ψ:4058422 και Β. Χ:365979, Ψ:4058367 έμπροσθεν της φερόμενης ιδιοκτησίας Βελαχουτάκου Βασίλειου,

2. Την Προκαταρκτική Οριογραμμή Αιγιαλού που έχει χαραχθεί, βάσει φωτοερμηνείας, από την ΕΚΧΑ Α.Ε. για την χωρική αρμοδιότητα της Π.Ε. Λακωνίας και η οποία έχει οριστικοποιηθεί ως οριογραμμή αιγιαλού με την υπ’ αρ. 146635/13-07-2018 (Δ’ 298) διαπιστωτική πράξη του Συντονιστή της Αποκεντρωμένης Διοίκησης Πελοποννήσου, Δυτικής Ελλάδος και Ιονίου.

3. Το τοπογραφικό διάγραμμα καθορισμού οριογραμμών παραλίας εντός οικισμού Σκουταρίου, Δ.Ε. Γυθείου,

Δήμου Ανατολικής Μάνης Π.Ε. Λακωνίας, επί ορθοφωτοχάρτη του Ψ.Υ.ΔΗ.ΠΕ.Ε.Κ. (υπόβαθρα φωτοληψίας ετών 2008-2009 της ΕΚΧΑ ΑΕ, εξαρτημένα από το κρατικό δίκτυο συντεταγμένων ΕΓΣΑ ’87), το οποίο συντάχθηκε τον Νοέμβριο του 2024 σε μία (1) πινακίδα και σε κλίμακα 1:1000, από τον Λυμπερόπουλο Σπυρίδωνα, Αγρονόμο Τοπογράφο Μηχανικό, υπάλληλο της Κτηματικής Υπηρεσίας Λακωνίας και θεωρήθηκε από την Χειλαδάκη Βασιλική, κ.α.α. Προϊσταμένη της ίδιας Υπηρεσίας, στις 29-11-2024.

4. Τον ν. 2971/2001 «Αιγιαλός παραλίας και άλλες διατάξεις», τον ν. 5092/2024 «Όροι αξιοποίησης της δημόσιας περιουσίας στις παραθαλάσσιες περιοχές και άλλες διατάξεις» (Α’ 33), το άρθρο 27 του ν. 4321/2015 (Δ’ 32) και το τέταρτο μέρος του ν. 4607/2019 (Δ’ 65), τον ν. 1337/1983 καθώς και την σχετική Δικαστηριακή και Διοικητική Νομολογία.

5. Την μη ύπαρξη νόμιμων ή μη τεχνικών έργων.

6. Την μη ύπαρξη εγκεκριμένων χωροταξικών κατευθύνσεων και χρήσεων γης που επηρεάζουν την παράκτια ζώνη.

7. Την μη ύπαρξη καταγεγραμμένων δημοσίων κτημάτων αρμοδιότητας Υπουργείου Οικονομικών.

8. Το γεγονός ότι το σύνολο της υπό εξέταση περιοχής εντάσσεται στο δίκτυο Natura 2000 με κωδικό GR 2540008 (Νότια Μάνη).

9. Το γεγονός ότι δεν εντοπίσθηκαν παράκτιοι φυσικοί πόροι.

10. Το γεγονός ότι η εν λόγω περιοχή έχει ενταχθεί στο Εθνικό Κτηματολόγιο.

11. Το γεγονός ότι η εξεταζόμενη περιοχή είναι εκτός οικισμού.

12. Τη σχηματισθείσα αντίληψη από την επιτόπιο μετάβαση περί του πλάτους της βρεχόμενης ζώνης της ξηράς και λοιπών συναφών στοιχείων, όπως:

α) Τη γεωμορφολογία του εδάφους για την οποία αναλυτικά αναφέρεται ότι η μορφολογία της ακτής συνίσταται από χαλαρά ιζήματα(άμμος) που έχουν προκύψει από τη διάβρωση των μητρικών πετρωμάτων,

β) τις εκτάσεις που συνέχονται της ακτής, οι οποίες είναι:

i. Πεδινές

ii. με έδαφος αμμώδες-γαιώδες

iii. εκτός οικισμού

iv. Δομημένες με αραιή δόμηση

v. Με τουριστική και γεωργική χρήση

γ) το φυσικό όριο της βλάστησης που συνίσταται από:

i. χαμηλή ποώδη βλάστηση (σχίνα, ασφάκες),

δ) τα πορίσματα από την εκτίμηση των μετεωρολογικών στοιχείων της περιοχής, βάσει αρχειοθετημένων στοιχείων της Εθνικής Μετεωρολογικής Υπηρεσίας, ήτοι το γεγονός ότι η εξεταζόμενη περιοχή προσβάλλεται συνήθως από ανέμους νότιους, νοτιοδυτικούς, νοτιοανατολικούς(στους οποίους είναι και περισσότερο εκτεθειμένη η περιοχή), έντασης 5-7 μποφόρ, όμως δεδομένου ότι η περιοχή βρίσκεται εντός κόλπου, θεωρείται σχετικά προστατευμένη από πολύ ισχυρούς ανέμους,

ε) τη μορφολογία του πυθμένα, ο οποίος από στοιχεία που προκύπτουν από την αυτοψία μακροσκοπικά και από το απόσπασμα χάρτη ΓΥΣ 1:50000 που συνοδεύει το διάγραμμα, συνίσταται από αμμώδη σύσταση και ήπιες κλίσεις με μικρά βάθη κοντά στην ακτή, πράγμα που συνεπάγεται τη θραύση του κύματος και την εκτόνωση της ενέργειάς του σε μεγάλη απόσταση από την ακτογραμμή και άρα μικρή επίδραση στην ακτή,

στ) τον τομέα ανάπτυξης κυματισμού σε σχέση με το μέτωπο της ακτής, ότι δηλαδή πρόκειται για ακτή με μικρό έως μέτριο ανάπτυγμα πελάγους και η ένταση του αναπτυσσόμενου κυματικού πεδίου δεν είναι γενικά σημαντική, αποφασίζει:

Α. Τον καθορισμό της οριογραμμής της παραλίας στη θέση έμπροσθεν ιδιοκτησίας, στην Τ.Κ. Σκουταρίου, Δ.Ε. Γυθείου, Δήμου Ανατολικής Μάνης Π.Ε. Λακωνίας με κίτρινη συνεχή πολυγωνική γραμμή με τα στοιχεία 1’-2’-3’-4’-5’-6’-7’-8’-9’-10’-11’-12’-13’-14’-15’-16’-17’-18’-19’-20’-21’-22’-23’-24’-25’-26’-27’-28’-29’-30’-31’-32’-33’-34’-35’-36’-37’-38’-39’-40’-41’-42’-43’-44’-45’-46’-47’-48’-49’-50’-51’-52’, σε συντεταγμένες του κρατικού τριγωνομετρικού δικτύου (ΕΓΣΑ ’87), δια παράλληλης μεταθέσεως της οριογραμμής αιγιαλού κατά δέκα (10) μέτρα, για την εξυπηρέτηση του σκοπού της παρ. γ του άρθρου 3 του ν. 5092/2024, όπως ισχύει. Επίσης οι πλησιέστεροι στην περιοχή καθορισμοί (υπ’ αρ. 81861/15388/08-07-2013 απόφαση του Γενικού Γραμματέα Αποκεντρωμένης Διοίκησης Πελοποννήσου, Δυτικής Ελλάδος και Ιονίου-ΦΕΚ Δ’ 366/2013 και υπ’ αρ. 73615/17221/19-11-2008 απόφαση του Γενικού Γραμματέα Π.Π-ΦΕΚ Δ’ 599/2008), φέρουν πλάτος παραλίας 10μ, ενώ το φυσικό και δομημένο περιβάλλον δεν έχει αλλάξει ώστε να επηρεάζει τη χάραξη της παραλίας.

Οι ανωτέρω οριογραμμές αιγιαλού και παραλίας απεικονίζονται στο απόσπασμα έγχρωμου ορθοφωτοχάρτη σε κλίμακα 1:1000 και οι συντεταγμένες των κορυφών στο ΕΓΣΑ ’87, στο παράρτημα που ακολουθεί, τα οποία συνοδεύουν την παρούσα και αποτελούν αναπόσπαστο τμήμα της.

Στη ζώνη αιγιαλού και στη ζώνη παραλίας δεν υπάρχουν κτίσματα. Η Επιτροπή διαπίστωσε ότι δεν υπάρχει παλαιός αιγιαλός.

Σπάρτη, 29 Νοεμβρίου 2024

Η Επιτροπή

Η Πρόεδρος	Τα Μέλη
ΒΑΣΙΛΙΚΗ ΧΕΙΛΑΔΑΚΗ	ΣΠΥΡΙΔΩΝ ΛΥΜΠΕΡΟΠΟΥΛΟΣ
	ΘΕΟΔΩΡΟΣ ΜΟΤΣΑΚΟΣ
	ΑΙΚΑΤΕΡΙΝΗ ΔΗΜΗΤΡΑΚΟΠΟΥΛΟΥ
	ΣΤΥΛΙΑΝΟΣ ΣΠΑΝΟΣ

Παράρτημα

Πίνακας συντεταγμένων κορυφών αιγιαλού (Π.Ο.Α) ΦΕΚ 298Δ’/22-08-2018

ΠΙΝΑΚΑΣ ΣΥΝΤΕΤΑΓΜΕΝΩΝ

ΟΡΙΟΓΡΑΜΜΗ ΑΙΓΙΑΛΟΥ (ΠΟΑ)		
ΣΗΜΕΙΑ	**X**	**Y**
1	365.946,060	4.058.290,950
2	365.946,840	4.058.292,980
3	365.946,840	4.058.296,650
4	365.946,990	4.058.300,700
5	365.951,050	4.058.310,530
6	365.954,950	4.058.318,020
7	365.955,900	4.058.319,150
8	365.962,930	4.058.333,530
9	365.968,110	4.058.340,390
10	365.977,650	4.058.343,740
11	365.981,830	4.058.348,090
12	365.988,350	4.058.355,950
13	365.993,040	4.058.360,970
14	365.998,050	4.058.375,520
15	366.002,240	4.058.381,540
16	366.012,610	4.058.389,740
17	366.019,630	4.058.395,260
18	366.031,510	4.058.403,290
19	366.039,710	4.058.411,820
20	366.051,580	4.058.419,180
21	366.062,460	4.058.428,040
22	366.064,710	4.058.431,560
23	366.066,640	4.058.437,330
24	366.069,150	4.058.441,010
25	366.072,330	4.058.443,520
26	366.076,670	4.058.444,100
27	366.079,430	4.058.445,190
28	366.086,210	4.058.449,870
29	366.093,150	4.058.454,810
30	366.101,680	4.058.458,490
31	366.108,120	4.058.460,240
32	366.111,300	4.058.459,910
33	366.115,320	4.058.460,830
34	366.117,910	4.058.462,840
35	366.119,160	4.058.469,440
36	366.120,840	4.058.478,060


37	366.123,010	4.058.482,660
38	366.125,180	4.058.485,500
39	366.127,020	4.058.489,350
40	366.127,780	4.058.492,780
41	366.129,950	4.058.495,290
42	366.134,300	4.058.499,050
43	366.138,990	4.058.502,820
44	366.143,500	4.058.505,410
45	366.147,680	4.058.504,320
46	366.150,110	4.058.503,070
47	366.154,040	4.058.503,320
48	366.158,810	4.058.504,570
49	366.160,900	4.058.507,000
50	366.159,230	4.058.509,260
51	366.157,890	4.058.514,270
52	366.157,550	4.058.517,540
53	366.159,890	4.058.521,550
54	366.162,240	4.058.523,390
55	366.167,000	4.058.523,980
56	366.170,520	4.058.524,650
57	366.172,860	4.058.523,730
58	366.174,870	4.058.525,230
59	366.176,540	4.058.527,910
60	366.179,220	4.058.528,740
61	366.180,470	4.058.530,250
62	366.182,390	4.058.535,020
63	366.181,140	4.058.540,620
64	366.181,470	4.058.544,630
65	366.184,650	4.058.547,480
66	366.185,320	4.058.551,990
67	366.187,330	4.058.554,170
68	366.189,500	4.058.558,350
69	366.193,850	4.058.560,690
70	366.201,050	4.058.560,690

Πίνακας συντεταγμένων κορυφών παραλίας

ΠΙΝΑΚΑΣ ΣΥΝΤΕΤΑΓΜΕΝΩΝ

ΟΡΙΟΓΡΑΜΜΗ ΠΑΡΑΛΙΑΣ		
ΣΗΜΕΙΑ	**X**	**Y**
1'	365.936,924	4.058.299,116
2'	365.937,747	4.058.304,517
3'	365.941,807	4.058.314,347
4'	365.947,455	4.058.324,645
5'	365.953,946	4.058.337,922
6'	365.960,450	4.058.346,818
7'	365.963,110	4.058.349,050

8'	365.972,090	4.058.352,386
9'	365.984,278	4.058.366,240
10'	365.988,624	4.058.378,858
11'	365.994,580	4.058.387,968
12'	366.013,449	4.058.403,121
13'	366.025,034	4.058.410,983
14'	366.033,282	4.058.419,480
15'	366.045,764	4.058.427,340
16'	366.054,900	4.058.434,780
17'	366.057,243	4.058.440,750
18'	366.061,490	4.058.447,438
19'	366.066,134	4.058.451,369
20'	366.068,910	4.058.452,917
21'	366.074,134	4.058.453,850
22'	366.080,470	4.058.458,059
23'	366.088,150	4.058.463,470
24'	366.097,719	4.058.467,672
25'	366.105,498	4.058.469,890
26'	366.109,124	4.058.470,188
27'	366.111,025	4.058.479,973
28'	366.114,350	4.058.487,660
29'	366.117,504	4.058.492,630
30'	366.119,120	4.058.497,780
31'	366.122,385	4.058.501,830
32'	366.132,725	4.058.510,614
33'	366.140,080	4.058.514,807
34'	366.143,500	4.058.515,410
35'	366.147,799	4.058.514,623
36'	366.147,604	4.058.516,506
37'	366.148,153	4.058.520,960
38'	366.151,253	4.058.526,590
39'	366.153,462	4.058.529,210
40'	366.157,240	4.058.532,050
41'	366.160,504	4.058.533,238
42'	366.169,064	4.058.534,523
43'	366.171,540	4.058.536,570
44'	366.171,774	4.058.536,679
45'	366.171,140	4.058.540,620
46'	366.171,622	4.058.546,366
47'	366.172,810	4.058.549,630
48'	366.175,289	4.058.552,519
49'	366.176,660	4.058.556,990
50'	366.179,071	4.058.559,965
51'	366.183,072	4.058.566,010
52'	366.189,113	4.058.569,497

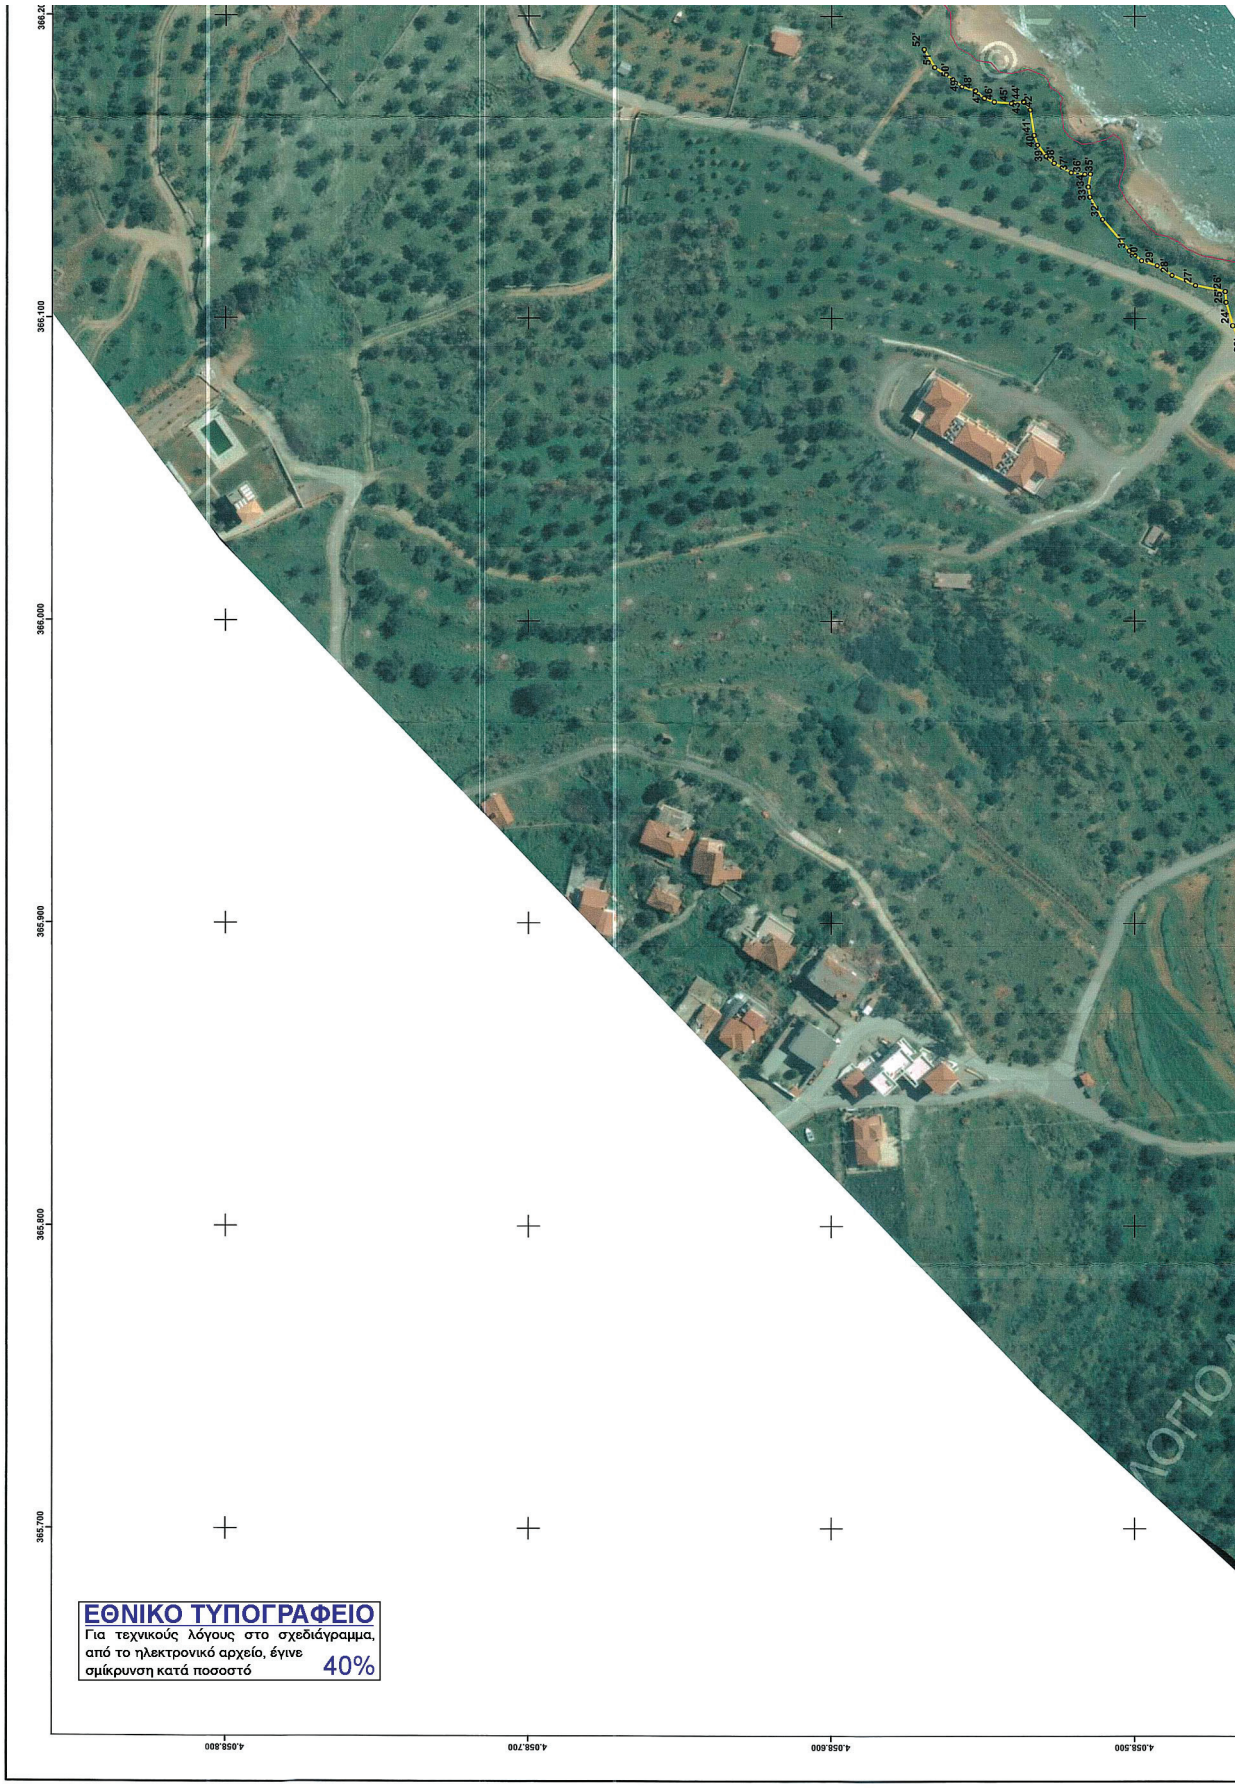
366.2
366.100
366.000
365.900
365.800
365.700
4.058.800
4.058.700
4.058.600
4.058.500
ΕΘΝΙΚΟ ΤΥΠΟΓΡΑΦΕΙΟ
Για τεχνικούς λόγους στο σχεδιάγραμμα, από το ηλεκτρονικό αρχείο, έγινε σμίκρυνση κατά ποσοστό 40%

ΠΙΝΑΚΑΣ ΣΥΝΤΕΤΑΓΜΕΝΩΝ ΟΡΙΟΓΡΑΜΜΗ ΠΑΡΑΛΙΑΣ


ΣΗΜΕΙΑ	Χ	Υ
1'	365.936,924	4.058.299,116
2'	365.937,747	4.058.304,517
3'	365.941,807	4.058.314,347
4'	365.947,455	4.058.324,645
5'	365.953,946	4.058.337,922
6'	365.960,450	4.058.346,818
7'	365.965,110	4.058.349,050
8'	365.972,090	4.058.352,386
9'	365.984,278	4.058.366,240
10'	365.988,624	4.058.378,858
11'	365.994,580	4.058.387,968
12'	366.013,449	4.058.403,121
13'	366.025,034	4.058.410,983
14'	366.033,282	4.058.419,480
15'	366.045,764	4.058.427,340
16'	366.054,900	4.058.434,780
17'	366.057,243	4.058.440,750
18'	366.061,490	4.058.447,438
19'	366.066,134	4.058.451,369
20'	366.068,910	4.058.452,917
21'	366.074,134	4.058.455,850
22'	366.080,470	4.058.458,059
23'	366.088,150	4.058.463,470
24'	366.097,719	4.058.467,672
25'	366.105,498	4.058.469,890
26'	366.109,124	4.058.470,188
27'	366.111,025	4.058.479,973
28'	366.114,350	4.058.487,660
29'	366.117,504	4.058.492,630
30'	366.119,120	4.058.497,780
31'	366.122,385	4.058.501,830
32'	366.132,725	4.058.510,614
33'	366.140,080	4.058.514,807
34'	366.143,500	4.058.515,410
35'	366.147,799	4.058.514,623
36'	366.147,604	4.058.516,506
37'	366.148,153	4.058.520,960
38'	366.151,253	4.058.526,590
39'	366.153,462	4.058.529,210
40'	366.157,240	4.058.532,050
41'	366.160,594	4.058.533,238
42'	366.169,064	4.058.534,523
43'	366.171,540	4.058.536,570
44'	366.171,774	4.058.536,679
45'	366.171,140	4.058.540,620
46'	366.171,622	4.058.546,366
47'	366.172,810	4.058.549,630
48'	366.175,289	4.058.553,519
49'	366.176,660	4.058.556,990
50'	366.179,071	4.058.559,965
51'	366.183,072	4.058.566,010
52'	366.189,113	4.058.569,497

ΠΙΝΑΚΑΣ ΣΥΝΤΕΤΑΓΜΕΝΩΝ ΟΡΙΟΓΡΑΜΜΗ ΑΙΓΙΑΛΟΥ (ΠΟΑ)


ΣΗΜΕΙΑ	Χ	Υ
1	365.946,060	4.058.280,950
2	365.946,840	4.058.292,980
3	365.946,840	4.058.296,650
4	365.946,990	4.058.300,700
5	365.951,050	4.058.310,530
6	365.954,950	4.058.318,020
7	365.955,900	4.058.319,150
8	365.962,930	4.058.333,530
9	365.968,110	4.058.340,390
10	365.977,650	4.058.343,740
11	365.981,830	4.058.348,090
12	365.988,350	4.058.355,950
13	365.993,040	4.058.360,970
14	365.998,050	4.058.375,520
15	366.002,240	4.058.381,540
16	366.012,610	4.058.398,740
17	366.019,630	4.058.395,260
18	366.031,510	4.058.403,290
19	366.039,710	4.058.411,820
20	366.051,580	4.058.419,180
21	366.052,460	4.058.428,040
22	366.064,710	4.058.431,660
23	366.066,640	4.058.437,330
24	366.069,150	4.058.441,010
25	366.072,330	4.058.443,520
26	366.076,670	4.058.444,100
27	366.079,430	4.058.445,190
28	366.086,210	4.058.449,870
29	366.093,150	4.058.454,810
30	366.101,680	4.058.458,490
31	366.106,120	4.058.460,240
32	366.111,300	4.058.459,910
33	366.115,320	4.058.460,830
34	366.117,910	4.058.462,840
35	366.119,160	4.058.469,440
36	366.120,840	4.058.478,060
37	366.123,010	4.058.482,660
38	366.125,180	4.058.485,500
39	366.127,020	4.058.488,350
40	366.127,780	4.058.492,780
41	366.129,950	4.058.495,290
42	366.134,300	4.058.499,050
43	366.138,980	4.058.502,820
44	366.143,500	4.058.505,410
45	366.147,880	4.058.504,320
46	366.150,110	4.058.503,070
47	366.154,040	4.058.503,320
48	366.158,810	4.058.504,570
49	366.160,900	4.058.507,000
50	366.159,230	4.058.509,260
51	366.157,880	4.058.514,270
52	366.157,550	4.058.517,540
53	366.159,880	4.058.521,550
54	366.162,240	4.058.523,380
55	366.167,000	4.058.523,980
56	366.170,520	4.058.524,650
57	366.172,880	4.058.523,730
58	366.174,870	4.058.526,230
59	366.176,540	4.058.527,910
60	366.179,220	4.058.528,740
61	366.180,470	4.058.530,250
62	366.182,360	4.058.535,020
63	366.181,140	4.058.540,620
64	366.181,470	4.058.544,630
65	366.184,650	4.058.547,480
66	366.185,320	4.058.551,990
67	366.187,330	4.058.554,170
68	366.189,900	4.058.558,350
69	366.193,850	4.058.560,690
70	366.201,050	4.058.560,690




Υπομ.8186/1153888-7-2013
Απόφ.ΓΓΑΠ.Δ.Ε.Χ.Π.
(ΦΕΚ 3868/Δ/23-12-2013)
© ΚΤΗΜΑΤΟΛΟΓΙΟ Α.Ε.
4.058.100
4.058.200
4.058.300
365.700
365.800
365.900
366.000
366.100

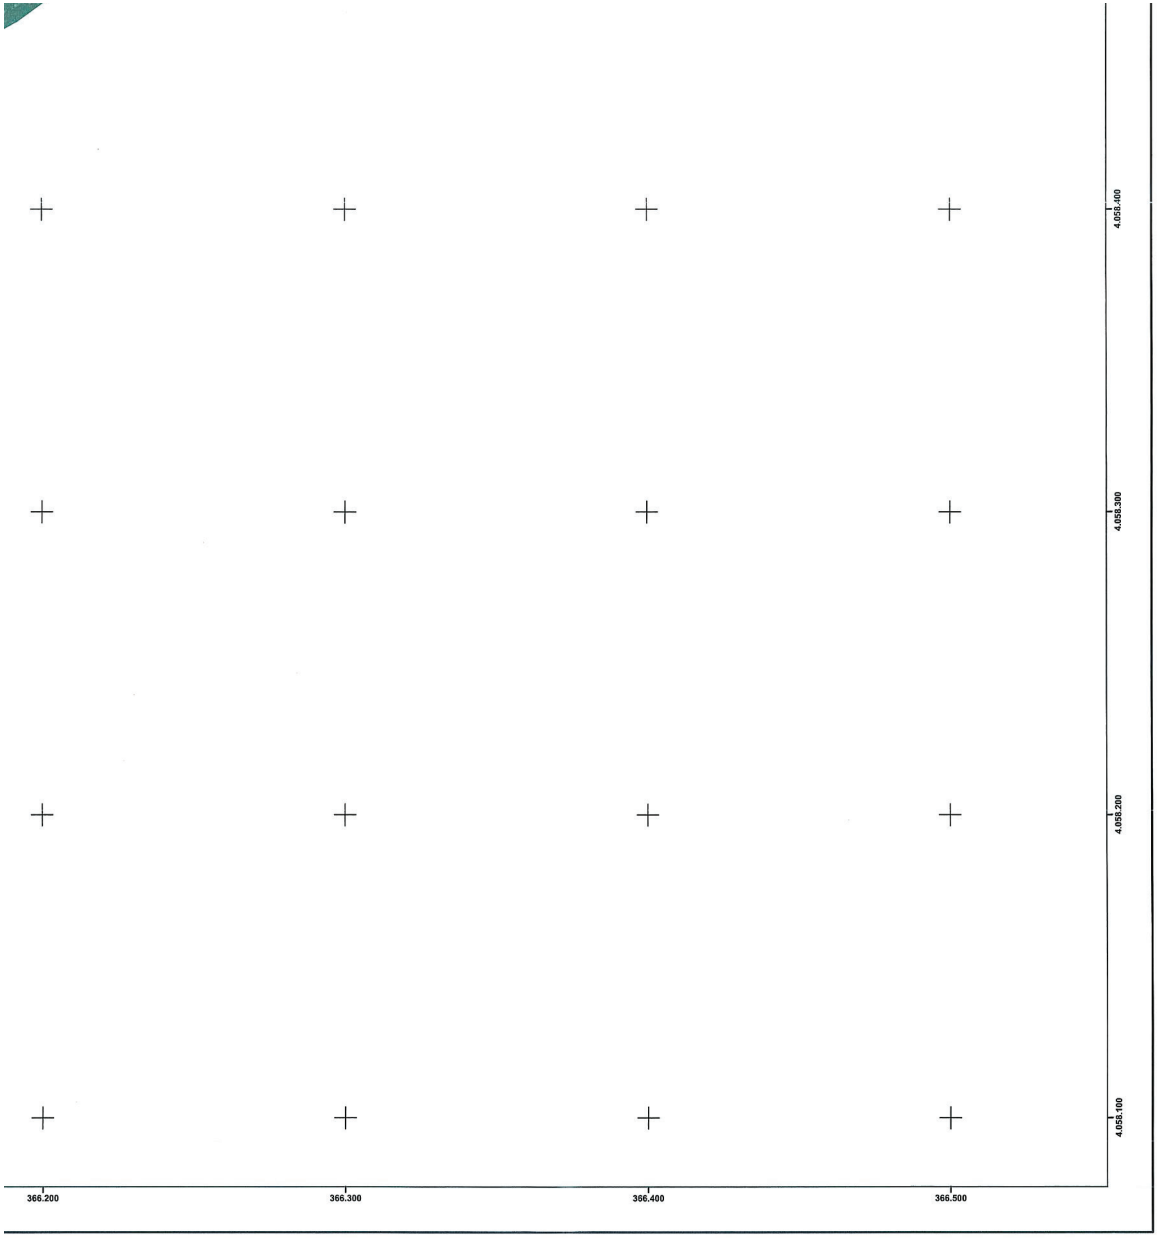

ΑΠΟΣΠΑΣΜΑ ΓΥΣ 1 : 50.000

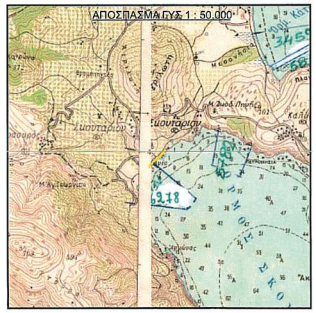

ΕΛΛΗΝΙΚΗ ΔΗΜΟΚΡΑΤΙΑ
ΓΕΝΙΚΗ ΓΡΑΜΜΑΤΕΙΑ ΔΗΜΟΣΙΑΣ ΠΕΡΙΟΥΣΙΑΣ
ΓΕΝ. Δ/ΝΣΗ ΔΗΜ. ΠΕΡΙΟΥΣΙΑΣ & ΚΟΙΝΟΦΕΛΩΝ ΠΕΡΙΟΥΣΙΩΝ
ΚΤΗΜΑΤΙΚΗ ΥΠΗΡΕΣΙΑ ΛΑΚΩΝΙΑΣ

ΘΕΜΑ

ΤΟΠΟΓΡΑΦΙΚΟ ΔΙΑΓΡΑΜΜΑ ΚΑΘΟΡΙΣΜΟΥ ΟΡΙΟΓΡΑΜΜΩΝ ΠΑΡΑΛΙΑΣ

ΘΕΣΗ

ΠΕΡΙΟΧΗ "ΣΚΟΥΤΑΡΙ", ΔΗΜΟΥ ΑΝΑΤΟΛΙΚΗΣ ΜΑΝΗΣ, ΝΟΜΟΥ ΛΑΚΩΝΙΑΣ

ΥΠΟΜΝΗΜΑ ΕΠΙΤΡΟΠΗΣ

Το παρόν τοπογραφικό διάγραμμα συνοδεύει την απο 29- 11 - 2024 έκθεση της Επιτροπής καθορισμού οριογραμμών αιγιαλού παραλίας. Οι συντεταγμένες των κορυφών των οριογραμμών δίνονται στο Ελληνικό Γαιωδαιτικό Σύστημα Αναφοράς ΕΓΣΑ ‘87.

- Οριογραμμή αιγιαλού
- Οριογραμμή παραλίας
- Οριογραμμή παλαιού αιγιαλού
- Καταργούμενη οριογραμμή αιγιαλού

Ο ΠΡΟΕΔΡΟΣ

1. ΧΕΙΛΑΔΑΚΗ ΒΑΣΙΛΙΚΗ
ΠΟΛ.ΜΗΧΑΝΙΚΟΣ ΠΕ/Α’

ΤΑ ΜΕΛΗ

2. ΛΥΜΠΕΡΟΠΟΥΛΟΣ ΣΠΥΡΙΔΩΝ
ΑΓΡ.ΤΟΠ.ΜΗΧΑΝΙΚΟΣ ΠΕ/Β’

3.ΜΟΤΣΑΚΟΣ ΘΕΟΔΩΡΟΣ
ΑΝΤΙΠΛΟΙΑΡΧΟΣ /ΛΣ

4.....

5.....

ΚΛΙΜΑΚΑ **1 : 1.000**	ΧΡΟΝΟΛΟΓΙΑ : ΝΟΕΜΒΡΙΟΣ 2024	ΠΙΝΑΚΙΔΑ : 1 / 1
Ο ΣΥΝΤΑΞΑΣ	ΘΕΩΡΗΘΗΚΕ	
Λυμπερόπουλος Σπυρίδων Αγρ.Τοπ.Μηχ. ΠΕ/Β	Χειλαδάκη Βασιλική Πολ. Μηχανικός ΠΕ/Α’	

Η απόφαση αυτή, με την έκθεση της Επιτροπής και το τοπογραφικό διάγραμμα να δημοσιευθούν στην Εφημερίδα της Κυβερνήσεως.

Πάτρα, 17 Ιουνίου 2025

Ο Γραμματέας Αποκεντρωμένης Διοίκησης

ΔΗΜΗΤΡΙΟΣ ΚΑΤΣΑΡΟΣ

ΕΘΝΙΚΟ ΤΥΠΟΓΡΑΦΕΙΟ

Το Εθνικό Τυπογραφείο αποτελεί δημόσια υπηρεσία υπαγόμενη στην Προεδρία της Κυβέρνησης και έχει την ευθύνη τόσο για τη σύνταξη, διαχείριση, εκτύπωση και κυκλοφορία των Φύλλων της Εφημερίδας της Κυβερνήσεως (ΦΕΚ), όσο και για την κάλυψη των εκτυπωτικών - εκδοτικών αναγκών του δημοσίου και του ευρύτερου δημόσιου τομέα (ν. 3469/2006/Α΄ 131 και π.δ. 29/2018/Α΄58).

1. ΦΥΛΛΟ ΤΗΣ ΕΦΗΜΕΡΙΔΑΣ ΤΗΣ ΚΥΒΕΡΝΗΣΕΩΣ (ΦΕΚ)

• Τα **ΦΕΚ σε ηλεκτρονική μορφή** διατίθενται δωρεάν στο **www.et.gr**, την επίσημη ιστοσελίδα του Εθνικού Τυπογραφείου. Όσα ΦΕΚ δεν έχουν ψηφιοποιηθεί και καταχωριστεί στην ανωτέρω ιστοσελίδα, ψηφιοποιούνται και αποστέλλονται επίσης δωρεάν με την υποβολή αιτήματος στην ηλεκτρονική διεύθυνση feksales@et.gr.

• Τα **ΦΕΚ σε έντυπη μορφή** διατίθενται σε μεμονωμένα φύλλα είτε απευθείας από το Τμήμα Πωλήσεων και Συνδρομητών, είτε ταχυδρομικά με την αποστολή αιτήματος παραγγελίας στην ηλεκτρονική διεύθυνση feksales@et.gr.

- Το κόστος ενός ασπρόμαυρου ΦΕΚ από 1 έως 16 σελίδες είναι 1,00 €, αλλά για κάθε επιπλέον οκτασέλιδο (ή μέρος αυτού) προσαυξάνεται κατά 0,20 €. Το κόστος ενός έγχρωμου ΦΕΚ από 1 έως 16 σελίδες είναι 1,50 €, αλλά για κάθε επιπλέον οκτασέλιδο (ή μέρος αυτού) προσαυξάνεται κατά 0,30 €.
- Το τεύχος Α.Σ.Ε.Π. διατίθεται δωρεάν.
- Υπάρχει δυνατότητα ετήσιας συνδρομής οποιουδήποτε τεύχους σε έντυπη μορφή μέσω του Τμήματος Πωλήσεων και Συνδρομητών.

• Τρόποι αποστολής κειμένων προς δημοσίευση:

Α. Αποστολή των εγγράφων προς δημοσίευση στο ΦΕΚ στην ηλεκτρονική διεύθυνση **https://eservices.et.gr**. Σχετικές εγκύκλιοι και οδηγίες στην ηλεκτρονική διεύθυνση του Εθνικού Τυπογραφείου (**www.et.gr**) στη διαδρομή **Ανακοινώσεις** → **Εγκύκλιοι**.

Β. Κατ’ εξαίρεση, όσοι πολίτες δεν διαθέτουν προηγμένη ψηφιακή υπογραφή μπορούν είτε να αποστέλλουν ταχυδρομικά, είτε να καταθέτουν με εκπρόσωπό τους κείμενα προς δημοσίευση εκτυπωμένα σε χαρτί στο Τμήμα Παραλαβής και Καταχώρισης Δημοσιευμάτων.

• Πληροφορίες, σχετικά με την αποστολή/κατάθεση εγγράφων προς δημοσίευση, την ημερήσια κυκλοφορία των Φ.Ε.Κ., με την πώληση των τευχών και με τους ισχύοντες τιμοκαταλόγους για όλες τις υπηρεσίες μας, περιλαμβάνονται στον ιστότοπο (www.et.gr). Επίσης μέσω του ιστότοπου δίδονται πληροφορίες σχετικά με την πορεία δημοσίευσης των εγγράφων, με βάση τον Κωδικό Αριθμό Δημοσιεύματος (ΚΑΔ). Πρόκειται για τον αριθμό που εκδίδει το Εθνικό Τυπογραφείο για όλα τα κείμενα που πληρούν τις προϋποθέσεις δημοσίευσης.

2. ΕΚΤΥΠΩΤΙΚΕΣ - ΕΚΔΟΤΙΚΕΣ ΑΝΑΓΚΕΣ ΤΟΥ ΔΗΜΟΣΙΟΥ

Το Εθνικό Τυπογραφείο ανταποκρινόμενο σε αιτήματα υπηρεσιών και φορέων του δημοσίου αναλαμβάνει να σχεδιάσει και να εκτυπώσει έντυπα, φυλλάδια, βιβλία, αφίσες, μπλοκ, μηχανογραφικά έντυπα, φακέλους για κάθε χρήση, κ.ά.

Επίσης σχεδιάζει ψηφιακές εκδόσεις, λογότυπα και παράγει οπτικοακουστικό υλικό.

Ταχυδρομική Διεύθυνση: **Καποδιστρίου 34, 10432 Αθήνα**

ΤΗΛΕΦΩΝΙΚΟ ΚΕΝΤΡΟ: 210 5279000

Ιστότοπος: **www.et.gr**

Πληροφορίες σχετικά με την λειτουργία του ιστότοπου: **helpdesk.et@et.gr**

Αποστολή εγγράφων προς δημοσίευση στο ΦΕΚ στην ηλεκτρονική διεύθυνση **https://eservices.et.gr**

ΕΞΥΠΗΡΕΤΗΣΗ ΚΟΙΝΟΥ

Πωλήσεις - Συνδρομές: (Ισόγειο, τηλ. 210 5279178 - 180)
Πληροφορίες: (Ισόγειο, Γραφείο 3 και τηλεφ. κέντρο 210 5279000)
Παραλαβή Δημοσιευτέας Ύλης: (Ισόγειο, τηλ. 210 5279139)

Ωράριο για το κοινό: Δευτέρα έως και Παρασκευή: 8:00 - 13:30

04004790807250012