16.07.2025 08:25:16
ΨΗΦΙΑΚΑ
ΥΠΟΓΕΓΡΑΜΜΕΝΟ
ΑΠΟ
VARVARA ZACHARAKI

ΕΦΗΜΕΡΙΔΑ
ΤΗΣ ΚΥΒΕΡΝΗΣΕΩΣ
ΤΗΣ ΕΛΛΗΝΙΚΗΣ ΔΗΜΟΚΡΑΤΙΑΣ

15 Ιουλίου 2025 | ΤΕΥΧΟΣ ΤΕΤΑΡΤΟ | Αρ. Φύλλου **506**

ΑΠΟΦΑΣΕΙΣ

Αριθμ. 266863

Χαρακτηρισμός α) ως μνημείων οχυρωματικών κατασκευών της αμυντικής γραμμής των συμμαχικών δυνάμεων της Αντάντ, κατά τον Α' Παγκόσμιο Πόλεμο φερόμενης ιδιοκτησίας Ελληνικού Δημοσίου β) ως μνημείων των μεταγενέστερων οχυρωματικών κατασκευών του Β' Παγκοσμίου Πολέμου, φερόμενης ιδιοκτησίας Ελληνικού Δημοσίου και Δήμου Ωραιοκάστρου (ως προς το κτήριο 1) και γ) ως ιστορικού τόπου του αντίστοιχου τμήματος της αμυντικής γραμμής, στον Δήμο Ωραιοκάστρου, Περιφερειακής Ενότητας Θεσσαλονίκης και στον Δήμο Κιλκίς, Περιφερειακής Ενότητας Κιλκίς.

Η ΥΠΟΥΡΓΟΣ ΠΟΛΙΤΙΣΜΟΥ

Έχοντας υπόψη:

1. Τις διατάξεις:

α) Της παρ. 3 του άρθρου 109 του ν. 4622/2019 «Επιτελικό Κράτος: οργάνωση, λειτουργία και διαφάνεια της κυβέρνησης, των κυβερνητικών οργάνων και της κεντρικής δημόσιας διοίκησης» (Α' 133), καθώς συντρέχουν λόγοι κατεπείγοντος, οι οποίοι άπτονται της προστασίας και ανάδειξης των εν θέματι μνημείων.

β) Του ν. 2039/1992 «Περί Κύρωσης της Σύμβασης για την προστασία της Αρχιτεκτονικής Κληρονομιάς της Ευρώπης» (Α' 61).

γ) Του Κώδικα νομοθεσίας για την προστασία των αρχαιοτήτων και εν γένει της πολιτιστικής κληρονομιάς (ν. 4858/2021, Α' 220) και ιδίως των άρθρων 6, 12 και 50 αυτού.

δ) Του π.δ. 4/2018 «Οργανισμός Υπουργείου Πολιτισμού και Αθλητισμού» (Α' 7).

ε) Του άρθρου 1 του π.δ. 77/2023 «Σύσταση Υπουργείου και μετονομασία Υπουργείων – Σύσταση, κατάργηση και μετονομασία Γενικών και Ειδικών Γραμματειών – Μεταφορά αρμοδιοτήτων, υπηρεσιακών μονάδων, θέσεων προσωπικού και εποπτευόμενων φορέων» (Α' 130), σχετικά με τη μετονομασία του Υπουργείου Πολιτισμού και Αθλητισμού σε Υπουργείο Πολιτισμού.

στ) Του π.δ. 79/2023 «Διορισμός Υπουργών, Αναπληρωτών Υπουργών και Υφυπουργών» (Α' 131).

2. Την υπό στοιχεία ΥΠΠΟΑ/ΑΤΝΕΚΕ/567515/ 2284/ 14-10-2020 υπουργική απόφαση «Οργάνωση και λειτουργία των Συμβουλίων του ν. 3028/2002 στο Υπουργείο Πολιτισμού και Αθλητισμού» (Β' 4612).

3. Το γεγονός ότι εντός της περιοχής άμεσου ενδιαφέροντος βρίσκονται οι αρχαιολογικές θέσεις: Ταψί Μονολόφου [υπό στοιχεία ΥΠΠΟ/ΑΡΧ/Α1/Φ16/42493/1787 π.ε. (Β' 92/1990) υπουργική απόφαση], Γαλές Πετρωτού [υπό στοιχεία ΥΠΠΟ/ΑΡΧ/Α1/Φ16/59168/2199 π.ε. (Β' 118/1986) υπουργική απόφαση και υπό στοιχεία ΥΠΠΟ/ΑΡΧ/Α1/Φ16/59168/2199 π.ε. (Β' 561/1986)], Τραπεζοειδής Λόφος Πετρωτού υπό στοιχεία ΥΠΠΟ/ΑΡΧ/Α1/Φ16/59168/2199 π.ε. (Β' 118/1986) υπουργική απόφαση και υπό στοιχεία ΥΠΠΟ/ΑΡΧ/Α1/Φ16/59168/2199 π.ε. (Β' 561/1986), αρμοδιότητας Εφορείας Αρχαιοτήτων Περιφέρειας Θεσσαλονίκης.

4. Το υπό στοιχεία ΥΠΠΟ/60087/26-2-2025 έγγραφο της Εφορείας Αρχαιοτήτων Περιφέρειας Θεσσαλονίκης με το οποίο εκφράσθηκαν οι απόψεις της Εφορείας σχετικά με το θέμα.

5. Το υπό στοιχεία ΥΠΠΟ/60087/24-3-2025 έγγραφο της Εφορείας Αρχαιοτήτων Κιλκίς με το οποίο εκφράσθηκαν οι απόψεις της Εφορείας σχετικά με το θέμα.

6. Το υπό στοιχεία ΥΠΠΟ/516703/21-11-2024 έγγραφο της Υπηρεσίας Νεωτέρων Μνημείων και Τεχνικών Έργων Κεντρικής Μακεδονίας με το οποίο διαβιβάσθηκε ο φάκελος του θέματος στη ΔΠΑΝΣΜ.

7. Την εισήγηση της Διεύθυνσης Προστασίας και Αναστήλωσης Νεώτερων και Σύγχρονων Μνημείων, την εισήγηση της Διεύθυνσης Προϊστορικών και Κλασικών Αρχαιοτήτων, την εισήγηση της Διεύθυνσης Βυζαντινών και Μεταβυζαντινών Αρχαιοτήτων και τα λοιπά στοιχεία του φακέλου του θέματος.

8. Την ομόφωνη γνωμοδότηση του Ειδικού Οργάνου ΚΑΣ-ΚΣΝΜ, με αριθμό Πρακτικού 2/20-06-2025, (θέμα 1ο).

9. Το γεγονός ότι οι διατάξεις της παρούσας δεν αφορούν σε διοικητική διαδικασία για την οποία υπάρχει υποχρέωση καταχώρισης στο ΕΜΔΔ -ΜΙΤΟΣ.

10. Το γεγονός ότι από την παρούσα απόφαση δεν προκαλείται δαπάνη στον κρατικό προϋπολογισμό, αποφασίζει:

Τον χαρακτηρισμό:

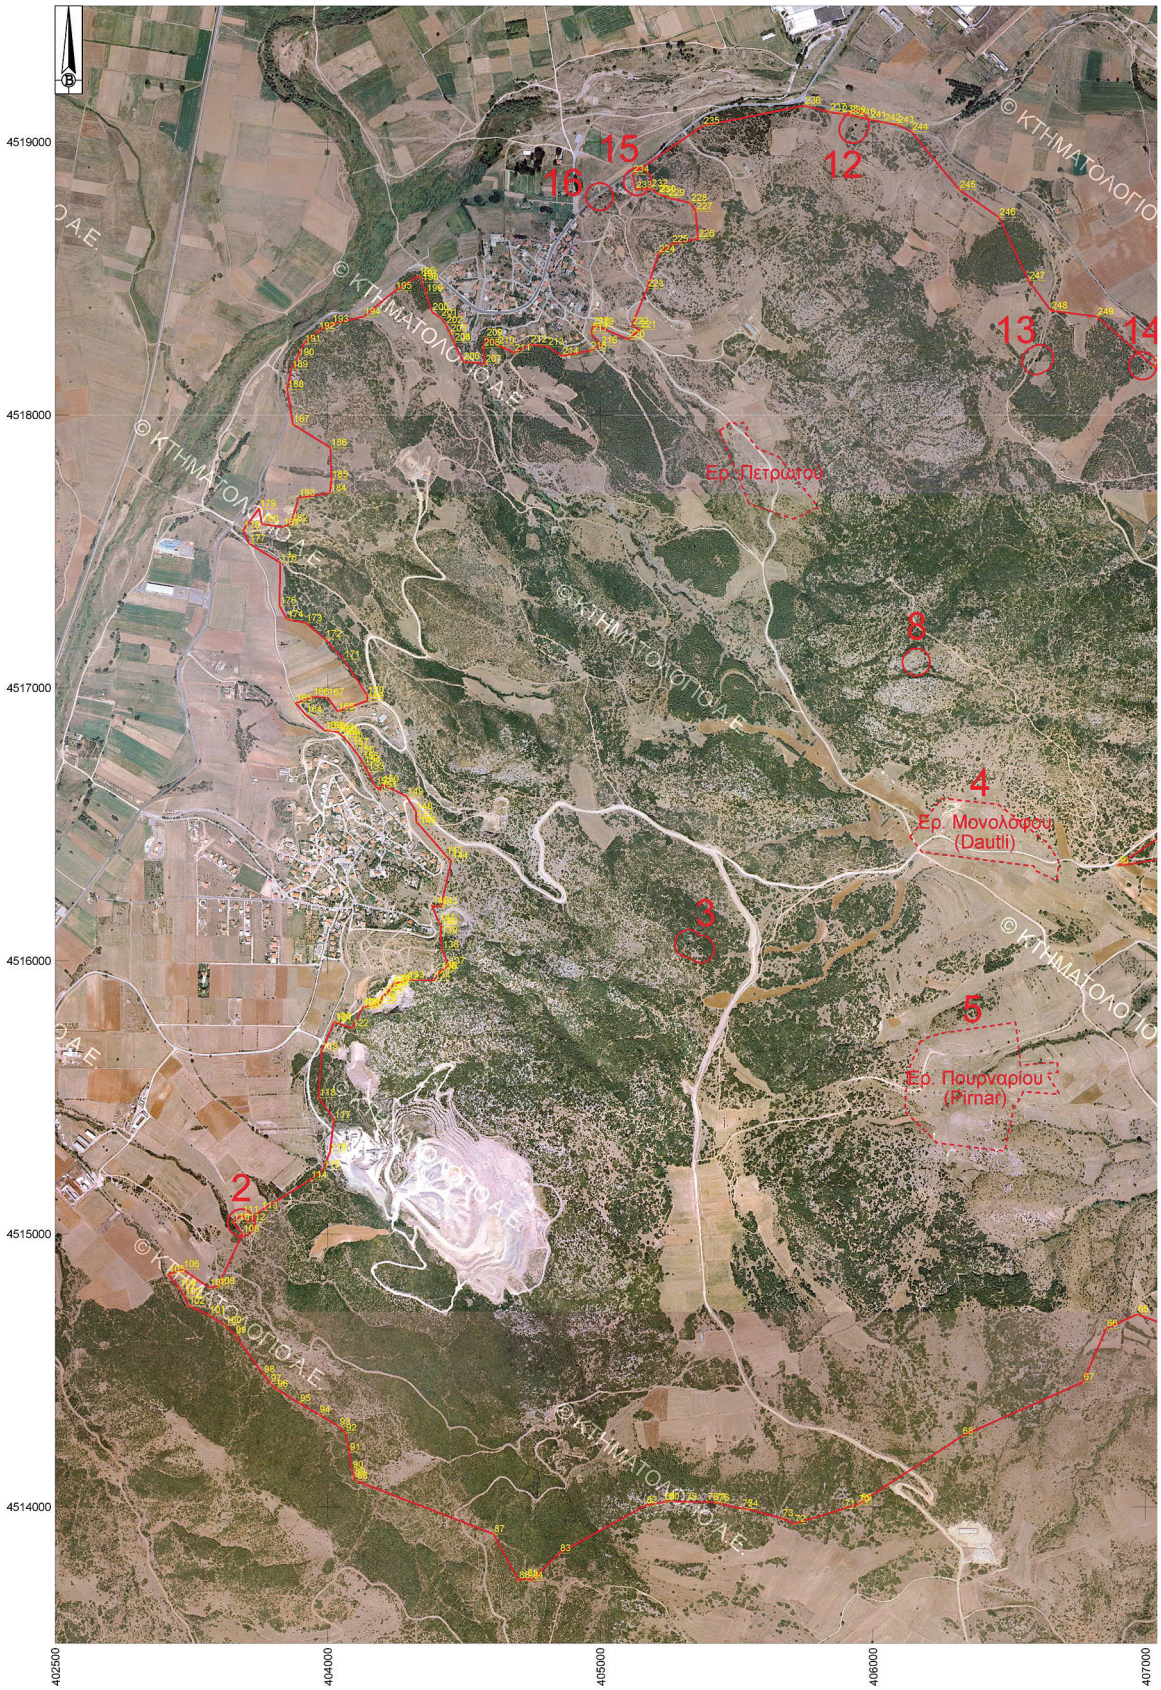
α) Ως μνημείων, σύμφωνα με την περ. β της παρ. 1 του άρθρου 6 του ν. 4858/2021, των οχυρωματικών

κατασκευών του Α’ Παγκοσμίου Πολέμου, φερόμενης ιδιοκτησίας Ελληνικού Δημοσίου, χωρίς τις μεταγενέστερες επεμβάσεις, στις θέσεις 2 (Εγκιβωτισμένος χώρος παραμονής), 7 (Δεξαμενή λουτρού), 11 (Εγκιβωτισμένος χώρος παραμονής, 12 (Εγκιβωτισμένοι χώροι παραμονής), 13 (Εγκιβωτισμένοι χώροι παραμονής), 14 (Εγκιβωτισμένος χώρος παραμονής), 15 (Εγκιβωτισμένος χώρος παραμονής - πυροβολείο), 16 (Εγκιβωτισμένος χώρος παραμονής - πολυβολείο), όπως χωροθετούνται στο Τοπογραφικό Διάγραμμα με στοιχεία 1,2,3,..,277,1 υπό κλίμακα 1: 10.000 και τον πίνακα συντεταγμένων ΕΓΣΑ ’87 που συναρτάται σε αυτό, διότι αποτελούν ένα σύνολο χαρακτηριστικών δειγμάτων της ιδιαίτερης κατηγορίας οχυρωματικών έργων της περιόδου του Α’ Παγκοσμίου Πολέμου, διαθέτουν αξιόλογα ιστορικά, τεχνικά, τοπογραφικά, αρχιτεκτονικά χαρακτηριστικά και κατά συνέπεια αποτελούν σημαντικό τεκμήριο για την μελέτη της εξέλιξης της περιοχής στις αρχές του 20ου αιώνα και της οχυρωματικής αρχιτεκτονικής του Α’ Παγκόσμιου Πολέμου από ιστορική, κοινωνική, πολιτισμική και επιστημονική άποψη.

β) Ως μνημείων, σύμφωνα με την περ. γ της παρ. 1 του άρθρου 6 του ν. 4858/2021, των οχυρωματικών κατασκευών του Β’ Παγκοσμίου Πολέμου, χωρίς τις μεταγενέστερες επεμβάσεις, στις θέσεις 1 (Κυλινδρικό Πολυβολείο - περίοπτο) φερόμενης ιδιοκτησίας Δήμου Ωραιοκάστρου, 3 (Κυλινδρικά Πολυβολεία - περίοπτα) φερόμενης ιδιοκτησίας Ελληνικού Δημοσίου όπως χωροθετούνται στο Τοπογραφικό Διάγραμμα με στοιχεία 1,2,3,..,277,1 υπό κλίμακα 1: 10.000 και τον πίνακα συντεταγμένων ΕΓΣΑ ’87 που συναρτάται σε αυτό διότι, είναι χαρακτηριστικά δείγματα της ιδιαίτερης κατηγορίας οχυρωματικών έργων της περιόδου του Β’ Παγκοσμίου Πολέμου και αποτελούν ιδιαίτερα αξιόλογο τεκμήριο από ιστορική, τεχνική κοινωνική, πολιτισμική και επιστημονική άποψη για την μελέτη της εξέλιξης της περιοχής στα μέσα του 20ου αιώνα καθώς και της οχυρωματικής αρχιτεκτονικής του Β’ Παγκόσμιου Πολέμου.

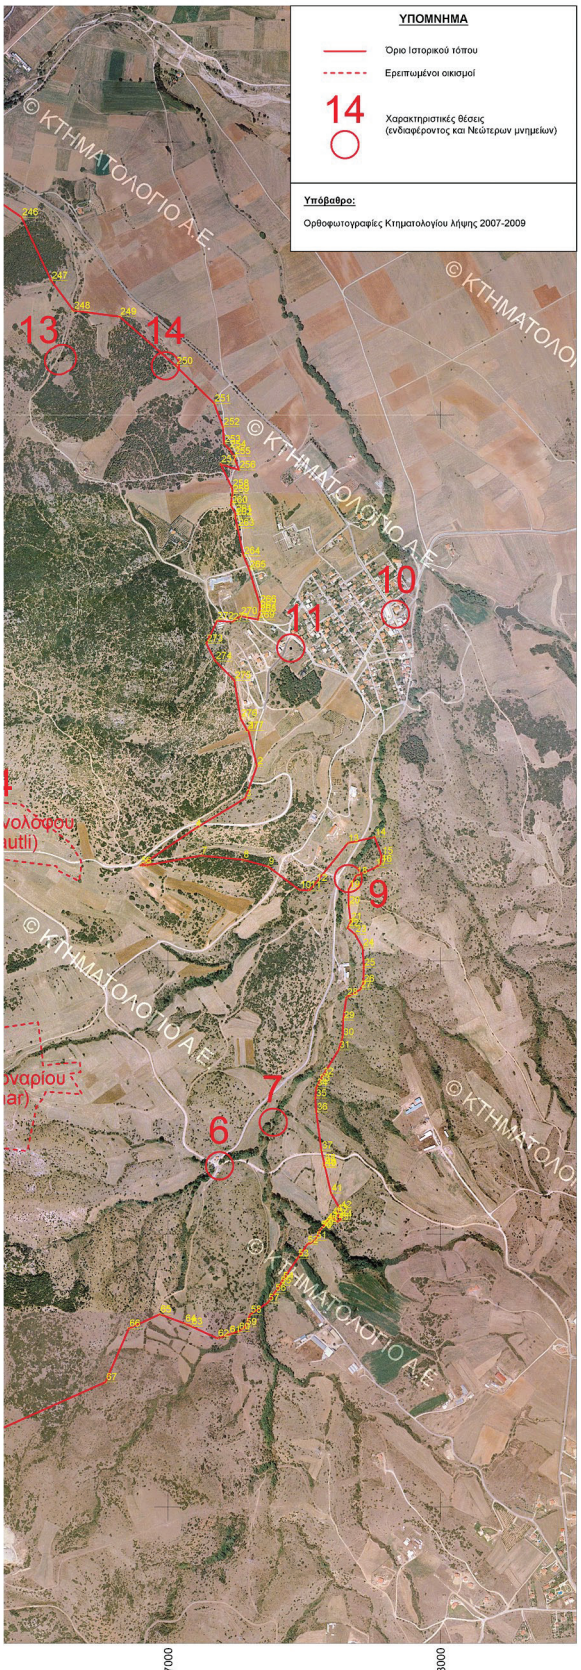
γ) Ως ιστορικού τόπου, σύμφωνα με την περ. δ του άρθρου 2 και τα άρθρα 3 και 17 του ν. 4858/2021, τμήματος της αμυντικής γραμμής, στον Δήμο Ωραιοκάστρου, Περιφερειακής Ενότητας Θεσσαλονίκης και στον Δήμο Κιλκίς, Περιφερειακής Ενότητας Κιλκίς, όπως αυτό οριοθετείται στο Τοπογραφικό Διάγραμμα με στοιχεία 1,2,3,..,277,1 υπό κλίμακα 1: 10.000 και τον πίνακα συντεταγμένων ΕΓΣΑ ’87 που συναρτάται σε αυτό, διότι διασώζει πολλές από τις οχυρωματικές κατασκευές (πολυβολεία, χώροι διαμονής, δεξαμενή) του Πρώτου και Δευτέρου Παγκοσμίου Πολέμου, αποτελεί χαρακτηριστική και ομοιογενή έκταση με σαφή τοπογραφική οριοθέτηση και ιστορική, εθνολογική, κοινωνική, τεχνική, αρχιτεκτονική και επιστημονική αξία, ως χώρος με σωζόμενες οχυρωματικές υποδομές και διαμορφώσεις που σχετίζονται με μείζονος σημασίας ιστορικά γεγονότα και αποτελούν τεκμήριο της εξέλιξης του τόπου κατά το πρώτο μισό του 20ού αιώνα.

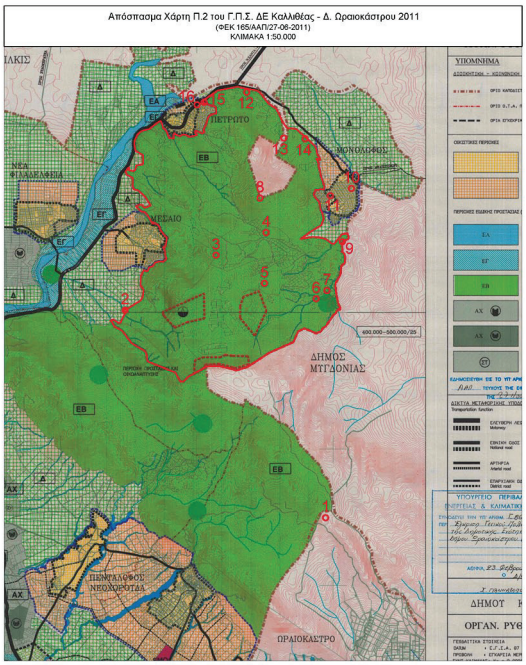
Η παρούσα δεν αποτελεί αναγνώριση κυριότητας ή τίτλου ιδιοκτησίας.

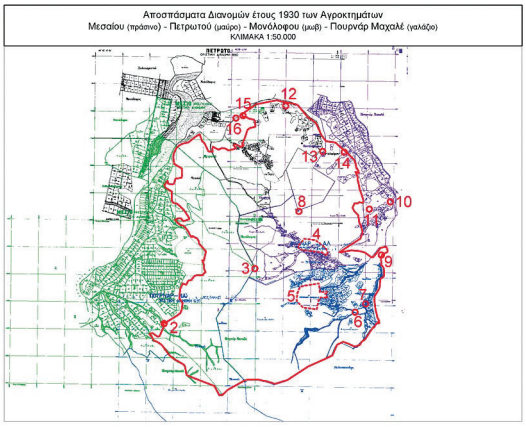


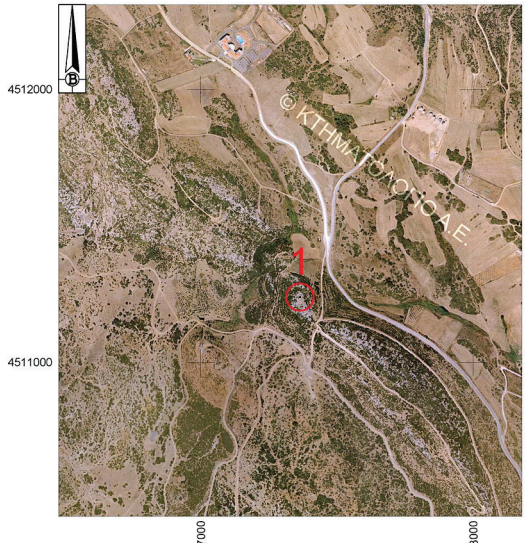
ΕΘΝΙΚΟ ΤΥΠΟΓΡΑΦΕΙΟ

Για τεχνικούς λόγους στο σχεδιάγραμμα, από το ηλεκτρονικό αρχείο, έγινε σμίκρυνση κατά ποσοστό 36%

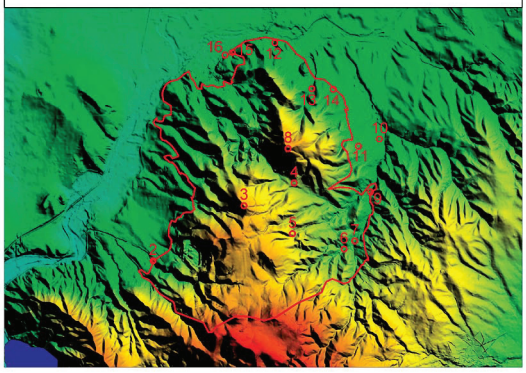

ΥΠΟΜΝΗΜΑ
Όριο Ιστορικού τόπου
Ερειπωμένοι οικισμοί
14
Χαρακτηριστικές θέσεις (ενδιαφέροντος και Νεώτερων μνημείων)
Υπόβαθρο:
Ορθοφωτογραφίες Κτηματολογίου λήψης 2007-2009
© ΚΤΗΜΑΤΟΛΟΓΙΟ Α.Ε.
13
14
10
11
9
7
6
407000
408000


Απόσπασμα Χάρτη Π.2 του Γ.Π.Σ. ΔΕ Καλλιθέας - Δ. Ωραιοκάστρου 2011
(ΦΕΚ 165/ΑΑΠ/27-06-2011)
ΚΛΙΜΑΚΑ 1:50.000
ΥΠΟΜΝΗΜΑ
ΜΕΣΑΙΟ
ΠΕΤΡΩΤΟ
ΜΟΝΟΛΟΦΟΥ
ΔΗΜΟΣ ΜΤΓΔΟΝΙΑΣ
ΠΕΡΓΑΛΟΦΟΣ ΝΕΟΧΩΡΙΤΑΔ
ΩΡΑΙΟΚΑΣΤΡΟ


Αποσπάσματα Διανομών έτους 1930 των Αγροκτημάτων
Μεσαίου (πράσινο) - Πετρωτού (μωβ) - Μονόλοφου (μωβ) - Πουρνάρι Μαχαλέ (γαλάζιο)
ΚΛΙΜΑΚΑ 1:50.000
ΠΕΤΡΩΤΟ


4512000
4511000
© ΚΤΗΜΑΤΟΛΟΓΙΟ Α.Ε.
1
407000
408000

Ψηφιακό Μοντέλο Εδάφους (DEM) με χωρματική διαβάθμιση (γαλάζιο χαμηλό υψόμετρο - κόκκινο υψηλό υψόμετρο)
ΚΛΙΜΑΚΑ 1:50.000



Κορυφή	X	Y
1	407295.366	4516844.052
2	407326.711	4516714.039
3	407284.030	4516596.517
4	407100.158	4516485.028
5	406900.617	4516349.855
6	406916.736	4516349.855
7	407122.253	4516386.106
8	407275.672	4516370.976
9	407367.604	4516345.918
10	407483.349	4516259.524
11	407520.416	4516259.524
12	407543.160	4516286.293
13	407659.724	4516431.216
14	407758.714	4516453.840
15	407784.466	4516384.930
16	407780.688	4516355.740
17	407760.086	4516341.775
18	407690.322	4516311.596
19	407663.391	4516262.639
20	407663.383	4516203.259
21	407671.074	4516145.136
22	407659.370	4516121.236
23	407686.761	4516098.852
24	407714.628	4516049.179
25	407718.964	4515976.342
26	407716.574	4515916.139
27	407705.214	4515895.149
28	407655.081	4515866.930
29	407642.582	4515782.393
30	407641.199	4515720.693
31	407626.883	4515674.985
32	407566.131	4515577.046
33	407552.586	4515552.536
34	407544.592	4515536.147
35	407540.920	4515497.289
36	407544.279	4515447.734
37	407563.059	4515306.515
38	407573.609	4515259.787
39	407573.366	4515249.820
40	407576.968	4515242.944
41	407598.363	4515150.337
42	407632.893	4515088.899
43	407617.106	4515076.460
44	407634.056	4515053.707
45	407622.656	4515045.323
46	407601.627	4515065.146
47	407584.702	4515044.596
48	407579.317	4515037.977
49	407564.889	4515022.061
50	407558.832	4515015.340
51	407541.806	4514976.655
52	407510.517	4514960.757
53	407475.850	4514910.508
54	407419.796	4514828.098
55	407410.716	4514811.420
56	407391.797	4514784.862
57	407367.081	4514748.090
58	407301.716	4514704.828
59	407284.262	4514660.208
60	407259.488	4514643.453
61	407225.603	4514632.239
62	407181.903	4514617.776
63	407085.745	4514661.909
64	407061.971	4514672.399
65	406970.317	4514706.220
66	406856.968	4514653.958
67	406771.359	4514457.564
68	406326.604	4514259.034
69	405953.796	4514015.724
70	405947.178	4514010.929
71	405894.748	4513993.771
72	405712.449	4513938.507
73	405667.169	4513958.870
74	405538.363	4513993.508
75	405518.055	4513994.833
76	405431.992	4514014.587
77	405420.622	4514017.372
78	405391.647	4514018.200
79	405313.553	4514019.178
80	405248.301	4514020.309
81	405235.437	4514019.394
82	405168.272	4514006.513
83	404850.789	4513830.765
84	404749.467	4513731.858
85	404731.417	4513738.725
86	404699.715	4513730.336
87	404607.953	4513901.051
88	404104.962	4514096.150
89	404096.604	4514111.751
90	404089.439	4514136.579
91	404079.142	4514201.607
92	404064.317	4514271.233
93	404042.174	4514293.633
94	403967.978	4514338.750
95	403896.076	4514379.661
96	403813.618	4514432.152
97	403788.758	4514452.417
98	403763.898	4514486.063
99	403659.645	4514629.855
100	403622.894	4514667.208

Κορυφή	X	Y
101	403564.093	4514703.336
102	403488.958	4514736.062
103	403473.645	4514770.966
104	403457.107	4514801.583
105	403415.038	4514851.911
106	403468.505	4514870.997
107	403565.391	4514802.975
108	403598.503	4514809.013
109	403687.797	4515001.342
110	403652.715	4515043.026
111	403686.220	4515071.316
112	403709.702	4515043.541
113	403755.256	4515086.197
114	403937.195	4515198.473
115	403983.163	4515236.065
116	404008.798	4515300.000
117	404023.211	4515418.215
118	403968.015	4515500.238
119	403976.749	4515670.301
120	404025.914	4515777.960
121	404029.505	4515774.254
122	404089.814	4515754.256
123	404128.256	4515826.691
124	404129.866	4515830.749
125	404139.857	4515832.091
126	404192.918	4515844.023
127	404200.633	4515871.025
128	404216.784	4515882.126
129	404233.308	4515902.433
130	404240.960	4515915.484
131	404241.410	4515915.993
132	404270.263	4515922.844
133	404294.552	4515931.284
134	404389.953	4515928.990
135	404412.466	4515961.679
136	404415.606	4515964.359
137	404444.067	4515982.163
138	404419.981	4516041.824
139	404415.163	4516094.905
140	404415.916	4516125.219
141	404407.279	4516142.508
142	404383.196	4516202.358
143	404416.350	4516199.592
144	404454.057	4516367.034
145	404433.620	4516386.668
146	404337.380	4516497.181
147	404325.100	4516509.428
148	404324.384	4516548.040
149	404289.907	4516602.960
150	404200.738	4516648.466
151	404193.915	4516626.729
152	404174.766	4516639.816
153	404146.724	4516694.584
154	404133.578	4516718.236
155	404126.105	4516731.280
156	404110.828	4516755.442
157	404090.358	4516782.007
158	404069.315	4516807.984
159	404055.584	4516821.577
160	404046.564	4516829.991
161	404037.655	4516838.924
162	404000.327	4516844.410
163	403990.535	4516843.711
164	403918.757	4516902.169
165	403882.978	4516943.893
166	403944.097	4516967.797
167	403999.614	4516965.850
168	404036.863	4516913.957
169	404145.364	4516952.832
170	404145.364	4516973.695
171	404058.474	4517105.563
172	403990.316	4517179.330
173	403919.330	4517238.130
174	403850.260	4517251.937
175	403823.342	4517301.521
176	403826.088	4517459.044
177	403711.448	4517529.623
178	403690.255	4517578.039
179	403748.875	4517657.204
180	403758.794	4517600.965
181	403835.345	4517589.486
182	403865.967	4517604.790
183	403891.230	4517695.469
184	404007.722	4517713.635
185	404014.287	4517763.558
186	404010.459	4517880.241
187	403872.565	4517966.444
188	403851.666	4518094.193
189	403866.987	4518167.798
190	403889.023	4518211.849
191	403913.637	4518261.055
192	403965.472	4518307.684
193	404015.411	4518333.234
194	404132.739	4518360.678
195	404247.602	4518455.515
196	404333.499	4518509.739
197	404342.613	4518500.532
198	404346.184	4518486.650
199	404361.200	4518446.761
200	404383.272	4518377.434

Κορυφή	X	Y
201	404414.804	4518356.950
202	404433.723	4518330.165
203	404449.489	4518298.652
204	404463.678	4518265.564
205	404463.678	4518265.564
206	404497.491	4518195.975
207	404577.192	4518186.782
208	404570.886	4518246.656
209	404580.877	4518283.865
210	404624.489	4518254.534
211	404683.717	4518227.642
212	404743.568	4518258.587
213	404806.656	4518249.953
214	404860.131	4518215.737
215	404963.195	4518235.514
216	405001.710	4518254.311
217	404967.616	4518298.875
218	404972.455	4518327.012
219	404989.358	4518325.254
220	405102.785	4518277.480
221	405145.526	4518312.939
222	405116.185	4518325.585
223	405172.504	4518463.535
224	405213.982	4518590.203
225	405261.823	4518626.274
226	405358.804	4518645.998
227	405350.415	4518745.572
228	405331.045	4518777.204
229	405248.403	4518795.668
230	405216.633	4518808.209
231	405212.665	4518810.230
232	405186.925	4518830.506
233	405130.220	4518824.776
234	405118.825	4518882.994
235	405376.953	4519059.802
236	405748.495	4519133.639
237	405841.923	4519109.751
238	405886.090	4519104.150
239	405913.617	4519099.335
240	405949.402	4519091.770
241	405990.004	4519082.829
242	406041.617	4519071.825
243	406091.166	4519062.884
244	406142.779	4519038.125
245	406317.210	4518825.346
246	406463.102	4518724.245
247	406571.945	4518492.843
248	406654.100	4518382.502
249	406823.561	4518360.216
250	407029.824	4518179.558
251	407169.171	4518043.308
252	407202.116	4517956.460
253	407206.221	4517894.113
254	407225.963	4517874.385
255	407242.531	4517849.340
256	407260.606	4517799.113
257	407193.544	4517819.509
258	407236.123	4517731.053
259	407236.850	4517711.289
260	407230.875	4517670.684
261	407247.860	4517639.390
262	407247.469	4517626.097
263	407255.705	4517587.140
264	407277.472	4517484.380
265	407298.156	4517434.258
266	407337.288	4517306.324
267	407336.716	4517285.179
268	407335.847	4517271.668
269	407330.721	4517249.998
270	407266.575	4517263.010
271	407237.291	4517242.475
272	407180.220	4517245.091
273	407140.765	4517163.748
274	407173.938	4517099.588
275	407244.096	4517027.979
276	407266.817	4516889.075
277	407290.735	4516844.052

Κορυφές		Περιγραφή
Από	Εώς	
1	82	Όριο Περιοχής Προστασίας και Οικοανάπτυξης "ΕΒ" του ΓΠΣ της ΔΕ Καλλιθέας του 2011 έως κορυφή "Τζουμαγιά".
82	88	Όριο μεταξύ των αγροκτημάτων Μεσαίου και Πουρνάρ Μαχαλέ έτους 1930.
88	98	Όριο μεταξύ των αγροκτημάτων Μεσαίου και Πουρνάρ Μαχαλέ έτους 1930 επί της κοίτης του ρέματος με αριθμ. 413 στο αγρόκτημα Μεσαίου.
98	105	Κοίτη του ρέματος με αριθμ. 413 στο αγρόκτημα Μεσαίου έτους 1930.
105	109	Όριο Περιοχής Προστασίας και Οικοανάπτυξης "ΕΒ" του ΓΠΣ της ΔΕ Καλλιθέας του 2011.
109	112	Τεθλασμένη σε απόσταση 20μ από την οχυρωματική κατασκευή της Θέσης 2.
112	120	Όριο Περιοχής Προστασίας και Οικοανάπτυξης "ΕΒ" του ΓΠΣ της ΔΕ Καλλιθέας του 2011.
120	163	Όριο Οικιστικής Περιοχής Μεσαίου.
163	198	Όριο Περιοχής Προστασίας και Οικοανάπτυξης "ΕΒ" του ΓΠΣ της ΔΕ Καλλιθέας του 2011
198	232	Όριο Οικιστικής Περιοχής Πετρωτού
232	233	Νότια πλευρά του Κ.Χ.1 της πολεοδομικής μελέτης επέκτασης του οικισμού Πετρωτού (1996) και προέκτασή της μέχρι το όριο της οικιστικής περιοχής.
233	234	Δυτική πλευρά του Κ.Χ.1 της πολεοδομικής μελέτης επέκτασης του οικισμού Πετρωτού.
234	235	Σύνδεση της βόρειας γωνίας του Κ.Χ.1 της πολεοδομικής μελέτης επέκτασης του οικισμού Πετρωτού με την Περιοχή Προστασίας και Οικοανάπτυξης "ΕΒ" του ΓΠΣ της ΔΕ Καλλιθέας του 2011.
235	247	Όριο Περιοχής Προστασίας και Οικοανάπτυξης "ΕΒ" του ΓΠΣ της ΔΕ Καλλιθέας του 2011.
247	248	Σύνδεση του ορίου της Περιοχής Προστασίας και Οικοανάπτυξης "ΕΒ" του ΓΠΣ της ΔΕ Καλλιθέας του 2011 για τη συμπερίληψη τμήματος του αγροκτήματος Παντελεήμονα Δ. Κιλκίς.
248	252	Όριο Περιοχής Προστασίας και Οικοανάπτυξης "ΕΒ" του ΓΠΣ της ΔΕ Καλλιθέας του 2011.
252	277	Όριο Οικιστικής Περιοχής Μονολόφου.

Θέση		X	Y	H
1	Οχυρωματική κατασκευή	407365	4511238	492
2	Οχυρωματική κατασκευή	403683	4515040	142
3	Οχυρωματική κατασκευή Α	405324	4516063	358
	Οχυρωματική κατασκευή Β	405368	4516043	359
4	Θέση στρατοπέδευσης	406277	4516462	243
5	Θέση στρατοπέδευσης	406240	4515535	264
6	Θέση διέλευσης	407190	4515250	188
7	Θεραπευτήριο	407387	4515409	174
8	Κορυφή Matterhorn	406160	4517095	383
9	Κατάλουιο γέφυρας	407661	4516301	145
10	Θρησκευτικό κτίσμα	407835	4517270	125
11	Οχυρωματική κατασκευή	407451	4517146	165
12	Οχυρωματική κατασκευή	405915	4519030	82
13	Οχυρωματική κατασκευή Α	406598	4518198	127
	Οχυρωματική κατασκευή Β	406613	4518207	129
14	Οχυρωματική κατασκευή	406990	4518180	125
15	Οχυρωματική κατασκευή	405136	4518855	74
16	Οχυρωματική κατασκευή	404998	4518799	69



ΕΛΛΗΝΙΚΗ ΔΗΜΟΚΡΑΤΙΑ
ΥΠΟΥΡΓΕΙΟ ΠΟΛΙΤΙΣΜΟΥ
ΓΕΝΙΚΗ ΔΙΕΥΘΥΝΣΗ ΑΝΑΣΤΗΛΩΣΗΣ, ΜΟΥΣΕΙΩΝ & ΤΕΧΝΙΚΩΝ ΕΡΓΩΝ
ΥΠΗΡΕΣΙΑ ΝΕΩΤΕΡΩΝ ΜΝΗΜΕΙΩΝ & ΤΕΧΝΙΚΩΝ ΕΡΓΩΝ
ΚΕΝΤΡΙΚΗΣ ΜΑΚΕΔΟΝΙΑΣ

ΤΙΤΛΟΣ	Χαρακτηρισμός Α) ως «νεώτερων ακίνητων μνημείων» τις οχυρωματικές κατασκευές και Β) ως «ιστορικό τόπο» τμήματος της αμυντικής γραμμής των συμμαχικών δυνάμεων της ΑΝΤΑΝΤ κατά τον Α΄ Παγκόσμιο Πόλεμο
ΘΕΣΗ	Μεσαίο - Πετρωτό - Μονόλοφος - Ωραιόκαστρο - Παντελεήμονας Δήμοι Ωραιοκάστρου - Κιλκίς ΠΕ Θεσσαλονίκης - Κιλκίς
ΘΕΜΑ ΣΧΕΔΙΟΥ	ΤΟΠΟΓΡΑΦΙΚΟ ΔΙΑΓΡΑΜΜΑ

ΧΡΟΝΟΣ ΕΚΠΟΝΗΣΗΣ	ΑΡΙΘΜΟΣ ΣΧΕΔΙΟΥ	ΚΛΙΜΑΚΑ
ΟΚΤΩΒΡΙΟΣ 2024	Τ1	1:10.000

Ο ΣΥΝΤΑΞΑΣ	Η ΠΡΟΪΣΤΑΜΕΝΗ
Michail Tsioumas 21/11/2024 09:29	Sofia Christoforidou 21/11/2024 09:19
Τσιούμας Μιχάλης Αγρ. & Τοπογράφος Μηχανικός	Χριστοφορίδου Σοφία Αρχιτέκτων Μηχανικός

Η απόφαση αυτή να δημοσιευθεί στην Εφημερίδα της Κυβερνήσεως.

Αθήνα, 10 Ιουλίου 2025

Η Υπουργός

ΣΤΥΛΙΑΝΗ ΜΕΝΔΩΝΗ

ΕΘΝΙΚΟ ΤΥΠΟΓΡΑΦΕΙΟ

Το Εθνικό Τυπογραφείο αποτελεί δημόσια υπηρεσία υπαγόμενη στην Προεδρία της Κυβέρνησης και έχει την ευθύνη τόσο για τη σύνταξη, διαχείριση, εκτύπωση και κυκλοφορία των Φύλλων της Εφημερίδας της Κυβερνήσεως (ΦΕΚ), όσο και για την κάλυψη των εκτυπωτικών - εκδοτικών αναγκών του δημοσίου και του ευρύτερου δημόσιου τομέα (ν. 3469/2006/Α΄ 131 και π.δ. 29/2018/Α΄58).

1. ΦΥΛΛΟ ΤΗΣ ΕΦΗΜΕΡΙΔΑΣ ΤΗΣ ΚΥΒΕΡΝΗΣΕΩΣ (ΦΕΚ)

• Τα **ΦΕΚ σε ηλεκτρονική μορφή** διατίθενται δωρεάν στο **www.et.gr**, την επίσημη ιστοσελίδα του Εθνικού Τυπογραφείου. Όσα ΦΕΚ δεν έχουν ψηφιοποιηθεί και καταχωριστεί στην ανωτέρω ιστοσελίδα, ψηφιοποιούνται και αποστέλλονται επίσης δωρεάν με την υποβολή αιτήματος στην ηλεκτρονική διεύθυνση feksales@et.gr.

• Τα **ΦΕΚ σε έντυπη μορφή** διατίθενται σε μεμονωμένα φύλλα είτε απευθείας από το Τμήμα Πωλήσεων και Συνδρομητών, είτε ταχυδρομικά με την αποστολή αιτήματος παραγγελίας στην ηλεκτρονική διεύθυνση feksales@et.gr.

- Το κόστος ενός ασπρόμαυρου ΦΕΚ από 1 έως 16 σελίδες είναι 1,00 €, αλλά για κάθε επιπλέον οκτασέλιδο (ή μέρος αυτού) προσαυξάνεται κατά 0,20 €. Το κόστος ενός έγχρωμου ΦΕΚ από 1 έως 16 σελίδες είναι 1,50 €, αλλά για κάθε επιπλέον οκτασέλιδο (ή μέρος αυτού) προσαυξάνεται κατά 0,30 €.
- Το τεύχος Α.Σ.Ε.Π. διατίθεται δωρεάν.
- Υπάρχει δυνατότητα ετήσιας συνδρομής οποιουδήποτε τεύχους σε έντυπη μορφή μέσω του Τμήματος Πωλήσεων και Συνδρομητών.

• Τρόποι αποστολής κειμένων προς δημοσίευση:

Α. Αποστολή των εγγράφων προς δημοσίευση στο ΦΕΚ στην ηλεκτρονική διεύθυνση **https://eservices.et.gr**. Σχετικές εγκύκλιοι και οδηγίες στην ηλεκτρονική διεύθυνση του Εθνικού Τυπογραφείου (**www.et.gr**) στη διαδρομή **Ανακοινώσεις** → **Εγκύκλιοι**.

Β. Κατ’ εξαίρεση, όσοι πολίτες δεν διαθέτουν προηγμένη ψηφιακή υπογραφή μπορούν είτε να αποστέλλουν ταχυδρομικά, είτε να καταθέτουν με εκπρόσωπό τους κείμενα προς δημοσίευση εκτυπωμένα σε χαρτί στο Τμήμα Παραλαβής και Καταχώρισης Δημοσιευμάτων.

• Πληροφορίες, σχετικά με την αποστολή/κατάθεση εγγράφων προς δημοσίευση, την ημερήσια κυκλοφορία των Φ.Ε.Κ., με την πώληση των τευχών και με τους ισχύοντες τιμοκαταλόγους για όλες τις υπηρεσίες μας, περιλαμβάνονται στον ιστότοπο (www.et.gr). Επίσης μέσω του ιστότοπου δίδονται πληροφορίες σχετικά με την πορεία δημοσίευσης των εγγράφων, με βάση τον Κωδικό Αριθμό Δημοσιεύματος (ΚΑΔ). Πρόκειται για τον αριθμό που εκδίδει το Εθνικό Τυπογραφείο για όλα τα κείμενα που πληρούν τις προϋποθέσεις δημοσίευσης.

2. ΕΚΤΥΠΩΤΙΚΕΣ - ΕΚΔΟΤΙΚΕΣ ΑΝΑΓΚΕΣ ΤΟΥ ΔΗΜΟΣΙΟΥ

Το Εθνικό Τυπογραφείο ανταποκρινόμενο σε αιτήματα υπηρεσιών και φορέων του δημοσίου αναλαμβάνει να σχεδιάσει και να εκτυπώσει έντυπα, φυλλάδια, βιβλία, αφίσες, μπλοκ, μηχανογραφικά έντυπα, φακέλους για κάθε χρήση, κ.ά.

Επίσης σχεδιάζει ψηφιακές εκδόσεις, λογότυπα και παράγει οπτικοακουστικό υλικό.

Ταχυδρομική Διεύθυνση: **Καποδιστρίου 34, 10432 Αθήνα**

ΤΗΛΕΦΩΝΙΚΟ ΚΕΝΤΡΟ: 210 5279000

Ιστότοπος: **www.et.gr**

Πληροφορίες σχετικά με την λειτουργία του ιστότοπου: **helpdesk.et@et.gr**

Αποστολή εγγράφων προς δημοσίευση στο ΦΕΚ στην ηλεκτρονική διεύθυνση **https://eservices.et.gr**

ΕΞΥΠΗΡΕΤΗΣΗ ΚΟΙΝΟΥ

Πωλήσεις - Συνδρομές: (Ισόγειο, τηλ. 210 5279178 - 180)
Πληροφορίες: (Ισόγειο, Γραφείο 3 και τηλεφ. κέντρο 210 5279000)
Παραλαβή Δημοσιευτέας Ύλης: (Ισόγειο, τηλ. 210 5279139)

Ωράριο για το κοινό: Δευτέρα έως και Παρασκευή: 8:00 - 13:30

04005061507250008