16.07.2025 13:15:42
ΨΗΦΙΑΚΑ
ΥΠΟΓΕΓΡΑΜΜΕΝΟ
ΑΠΟ
VARVARA ZACHARAKI

ΕΦΗΜΕΡΙΔΑ ΤΗΣ ΚΥΒΕΡΝΗΣΕΩΣ

ΤΗΣ ΕΛΛΗΝΙΚΗΣ ΔΗΜΟΚΡΑΤΙΑΣ

15 Ιουλίου 2025 | ΤΕΥΧΟΣ ΤΕΤΑΡΤΟ | Αρ. Φύλλου **507**

ΠΕΡΙΕΧΟΜΕΝΑ

ΑΠΟΦΑΣΕΙΣ

1 Κύρωση τμήματος του υφιστάμενου δικτύου κοινόχρηστων χώρων σύμφωνα με το άρθρο 35 του ν. 3937/2011, εντός των ορίων του οικισμού Γουβών, της Δ.Ε Γουβών, του Δήμου Χερσονήσου, της Περιφερειακής Ενότητας Ηρακλείου.

2 Άρση λόγω αποκατάστασης, της υπ' αρ. 1389/1990 (Δ' 563) απόφασης του Νομάρχη Κορινθίας, με την οποία κηρύχθηκε ως αναδασωτέα λόγω πυρκαγιάς, έκταση στη θέση «Βελη νιάτικα», Δ.Κ. Άσσου, Π.Ε. Κορινθίας, που εμπίπτει χωρικά στην περιοχή αρμοδιότητας του Δασαρχείου Κορίνθου.

ΑΠΟΦΑΣΕΙΣ

Αριθμ. 2248 (1)

Κύρωση τμήματος του υφιστάμενου δικτύου κοινόχρηστων χώρων σύμφωνα με το άρθρο 35 του ν. 3937/2011, εντός των ορίων του οικισμού Γουβών, της Δ.Ε Γουβών, του Δήμου Χερσονήσου, της Περιφερειακής Ενότητας Ηρακλείου.

Η ΓΡΑΜΜΑΤΕΑΣ
ΑΠΟΚΕΝΤΡΩΜΕΝΗΣ ΔΙΟΙΚΗΣΗΣ ΚΡΗΤΗΣ

Έχοντας υπόψη:

1. Το ν.δ. 17-7-1923 «Περί σχεδίων πόλεων κωμών και συνοικισμών του Κράτους και οικοδομής αυτών» (Α' 228).

2. Το άρθρο 6 του από 24-4-1985 π.δ. (Δ' 181).

3. Το άρθρο 35 του ν. 3937/2011 «Διατήρηση της βιοποικιλότητας και άλλες διατάξεις» (Α' 60).

4. Την παρ. 5 του άρθρου 42 του ν. 1337/1983 «Επέκταση των πολεοδομικών σχεδίων Οικιστική ανάπτυξη και σχετικές ρυθμίσεις» (Α' 33).

5. Την παρ. 16 του άρθρου 42 του ν. 4030/2011 «Νέος τρόπος έκδοσης αδειών δόμησης, ελέγχου κατασκευών και λοιπές διατάξεις» (Α' 279).

6. Τον ν. 3852/2010 «Νέα Αρχιτεκτονική της Αυτοδιοίκησης και της Αποκεντρωμένης Διοίκησης - Πρόγραμμα Καλλικράτης» (Α' 87) και ειδικότερα το άρθρο 280 αυτού.

7. Το π.δ. 136/2010 «Οργανισμός Αποκεντρωμένης Διοίκησης Κρήτης» (Α' 229).

8. Τον ν. 4325/2015 «Εκδημοκρατισμός της Διοίκησης - Καταπολέμηση Γραφειοκρατίας και Ηλεκτρονική Διακυβέρνηση. Αποκατάσταση αδικιών και άλλες διατάξεις» (Α' 47).

9. Το Κεφάλαιο ΙΑ του ν. 4727/2020 «Ψηφιακή Διακυβέρνηση (Ενσωμάτωση στην Ελληνική Νομοθεσία της Οδηγίας (ΕΕ) 2016/2102 και της Οδηγίας (ΕΕ) 2019/1024) - Ηλεκτρονικές Επικοινωνίες (Ενσωμάτωση στο Ελληνικό Δίκαιο της Οδηγίας (ΕΕ) 2018/1972) και άλλες διατάξεις» (Α' 184).

10. Τον ν. 4954/2022 «Συμπληρωματικά μέτρα για την εφαρμογή του Κανονισμού (ΕΕ) 2019/788 του Ευρωπαϊκού Κοινοβουλίου και του Συμβουλίου σχετικά με την Ευρωπαϊκή Πρωτοβουλία Πολιτών και του Εκτελεστικού Κανονισμού (ΕΕ) 2019/1799 της Επιτροπής για τη θέσπιση τεχνικών προδιαγραφών για τα επιμέρους επιγραμμικά συστήματα συγκέντρωσης - Διατάξεις σχετικές με την εκλογική διαδικασία και τον έλεγχο εσόδων και δαπανών κομμάτων, συνασπισμών και υποψηφίων βουλευτών και αιρετών - Λοιπές επείγουσες διατάξεις» (Α' 136), και ιδιαίτερα: τα άρθρα 63 και 64 αυτού που τροποποιούν το άρθρο 6 του ν. 3852/2010, προσθέτοντας νέα άρθρα 6Α και 6Β με τα οποία εισάγεται ο θεσμός του Γραμματέα Αποκεντρωμένης Διοίκησης ως Προϊστάμενος της Αποκεντρωμένης Διοίκησης και τα άρθρα 65 και 66 αυτού που αντικαθιστούν τα Άρθρα 28 και 28Α του ν. 4325/2015 σχετικά με την θέση και τις νέες αρμοδιότητες του Συντονιστή Αποκεντρωμένης Διοίκησης. Σύμφωνα με την παράγραφο 4 του άρθρου 64 του ν. 4954/2022: «Όπου στη νομοθεσία αναφέρεται ο Συντονιστής Αποκεντρωμένης Διοίκησης των άρθρων 28 και 28Α του ν. 4325/2015, νοείται εφεξής ο Γραμματέας της Αποκεντρωμένης Διοίκησης, εκτός από τις περιπτώσεις που ο Συντονιστής Αποκεντρωμένης Διοίκησης αναφέρεται ως προϊστάμενος των οριζόντιων υποστηρικτικών υπηρεσιών της Αποκεντρωμένης Διοίκησης, όπως ορίζονται στην περ. β' της παρ. 2 του άρθρου 35 του ν. 4622/2019».

11. Την υπ' αρ. 86774/19-12-2022 απόφαση Υπουργού Εσωτερικών «Διορισμός της Μαρίας Κοζυράκη του Εμμανουήλ, στη θέση της Γραμματέως Αποκεντρωμένης Διοίκησης Κρήτης» (ΥΟΔΔ 1183).

12. Την υπ’ αρ. οικ. 962/31-1-2023 (Β΄ 676) απόφαση της Γραμματέως Αποκεντρωμένης Διοίκησης Κρήτης περί ανάθεσης άσκησης αρμοδιοτήτων σε οργανικές μονάδες της Αποκεντρωμένης Διοίκησης Κρήτης.

13. Την υπ’ αρ. 1828/08 απόφαση του ΣτΕ.

14. Την υπ’ αρ. 39608/14-9-2011 υπουργική απόφαση «Έγκριση τεχνικών προδιαγραφών σύνταξης διαγράμματος ή άλλων μελετών που απαιτούνται και καθορισμός περιεχομένου και στοιχείων που περιλαμβάνονται και αποτυπώνονται, για την εφαρμογή της παρ. 1 του άρθρου 35 του ν. 3937/2011 (Α’ 60)» (Β’ 2200).

15. Την από 21-06-2012 εγκύκλιο 12 της Διεύθυνσης Πολεοδομικού Σχεδιασμού του ΥΠΕΚΑ με θέμα «Οδηγίες και διευκρινίσεις για την κύρωση δικτύου κοινόχρηστων χώρων».

16. Την υπ’ αρ. 4109/29-4-1986 (Δ’ 1107) απόφαση Νομάρχη Ηρακλείου περί κατηγοριοποίησης και καθορισμού ορίων και όρων δόμησης σε οικισμούς του Ν. Ηρακλείου.

17. Την υπ’ αρ. 6845/28-12-2007 απόφαση Γενικού Γραμματέα Κρήτης «Καθορισμός πλάτους οδών στους μη παραλιακούς του Δήμου Γουβών Ν. Ηρακλείου» (ΑΑΠ 56/2008).

18. Το υπ’ αρ. 8393/23-5-2024 έγγραφο της Διεύθυνσης Τεχνικών Έργων του Δήμου Χερσονήσου με το οποίο διαβιβάστηκε στην Υπηρεσία ο φάκελος του θέματος.

19. Το με α.π. 1812/24/2-4-2025 έγγραφο της Διεύθυνσης ΠΕ.ΧΩ.Σ. Κρήτης με το οποίο ζητήθηκαν συμπληρωματικά στοιχεία.

20. Το με α.π. 6563/16-6-2025 έγγραφο της Διεύθυνσης Τεχνικών Έργων του Δήμου Χερσονήσου με το οποίο υποβλήθηκαν συμπληρωματικά στοιχεία.

21. Την υπ’ αρ. 19847/15-9-1923 αίτηση της ΜΙΝΩΑΣ REAL ESTATE προς την Τεχνική Υπηρεσία του Δήμου Χερσονήσου για την κύρωση της παραχωρημένης και διανοιγμένης δημοτικής οδού σύμφωνα με τον ν. 3937/2011.

22. Την από 20-5-2024 εισήγηση - τεχνική έκθεση της Διπλ. Αγρονόμου Τοπογράφου Μηχανικού Κριτσωτάκη Χριστοθέας.

23. Το από Απρίλιο 2025 τοπογραφικό διάγραμμα σε κλίμακα 1:200 του Διπλ. Αγρονόμου Τοπογράφου Μηχανικού Πετράκη Ιωσήφ μαζί με την φωτογραφική τεκμηρίωση.

24. Τις υπ’ αρ. 8/2023 και 43/2023 αποφάσεις της Δημοτικής Κοινότητας Γουβών και της Επιτροπής Ποιότητας Ζωής Δήμου Χερσονήσου, οι οποίες εξέφρασαν την σύμφωνη γνώμη τους για την έναρξη της διαδικασίας κύρωσης του αναφερόμενου δρόμου.

25. Την υπ’ αρ. 47/2024 απόφαση του Δημοτικού Συμβουλίου Χερσονήσου της 12-10-2011 συνεδρίασης με θέμα: «Κίνηση διαδικασίας για την κύρωση τμήματος του δικτύου κοινόχρηστων χώρων του οικισμού Γουβών» με την οποία αποφασίζει την έναρξη διαδικασίας κύρωσης του εν λόγω τμήματος του δικτύου κοινόχρηστων χώρων του οικισμού Γουβών.

26. Τα φύλλα των εφημερίδων «ΠΑΤΡΙΣ» και «Νέα Κρήτη», στα οποία δημοσιεύθηκε στις 3-4-2024, η υπ’ αρ. 3779/8-3-2024 ανακοίνωση της Διεύθυνσης Τεχνικών Υπηρεσιών του Δήμου Χερσονήσου και η ανάρτησή της στην ιστοσελίδα του Δήμου για 20 ημέρες.

27. Το από 3-4-2024 αποδεικτικό τοιχοκόλλησης στην Διεύθυνση Τεχνικών Υπηρεσιών του Δήμου και στο Δημοτικό Κατάστημα Γουβών της υπ’ αρ. 3779/8-3-2024 ανακοίνωσης της Διεύθυνσης Τεχνικών Υπηρεσιών του Δήμου Χερσονήσου.

28. Την υπ’ αρ. οικ. 9340/25-6-2025 βεβαίωση του Αντιδημάρχου Χερσονήσου Νικολάου Σταυρουλάκη περί μη υποβολής ενστάσεων κατά της κύρωσης του τμήματος κοινόχρηστων χώρων του οικισμού Γούβες στη θέση Κανακαρά.

29. Την υπ’ αρ. 24691/12-3-2008 συμβολαιογραφική πράξη παραχώρησης δημοτικής οδού σε κοινή χρήση του Συμβολαιογράφου Χερσονήσου Σαββάκη Γεωργίου η οποία μεταγράφηκε στον τόμο 796 με α/α 88557/14-3-2008, με το τοπογραφικό διάγραμμα που την συνοδεύει.

30. Την υπ’ αρ. 24577/18-1-2008 συμβολαιογραφική πράξη παραχώρησης δημοτικής οδού σε κοινή χρήση του Συμβολαιογράφου Χερσονήσου Σαββάκη Γεωργίου η οποία μεταγράφηκε στον τόμο 794 με α/α 88327/21-1-2008, με το τοπογραφικό διάγραμμα που την συνοδεύει.

31. Την υπ’ αρ. 24579/18-1-2008 συμβολαιογραφική πράξη παραχώρησης δημοτικής οδού σε κοινή χρήση του Συμβολαιογράφου Χερσονήσου Σαββάκη Γεωργίου η οποία μεταγράφηκε στον τόμο 794 με α/α 88329/21-1-2008, με το τοπογραφικό διάγραμμα που την συνοδεύει.

32. Την υπ’ αρ. 24572/17-1-2008 συμβολαιογραφική πράξη παραχώρησης δημοτικής οδού σε κοινή χρήση του Συμβολαιογράφου Χερσονήσου Σαββάκη Γεωργίου η οποία μεταγράφηκε στον τόμο 794 με α/α 88321/18-1-2008, με το τοπογραφικό διάγραμμα που την συνοδεύει.

34. Την υπ’ αρ. 24637/12-2-2008 συμβολαιογραφική πράξη παραχώρησης δημοτικής οδού σε κοινή χρήση του Συμβολαιογράφου Χερσονήσου Σαββάκη Γεωργίου η οποία μεταγράφηκε στον τόμο 795 με α/α 88439/14-2-2008, με το τοπογραφικό διάγραμμα που την συνοδεύει.

35. Την υπ’ αρ. 3190/22-4-2015 συμβολαιογραφική πράξη οικοπεδικού χώρου οδού σε κοινή χρήση της Συμβολαιογράφου Καστελίου Σμυρνιωτάκη Ηλέκτρας η οποία μεταγράφηκε στον τόμο 856 με α/α 94515/30-4-2015, με το τοπογραφικό διάγραμμα που την συνοδεύει.

36. Την υπ’ αρ. 20661/17-11-2021 συμβολαιογραφική πράξη παραχώρησης σε κοινή χρήση του Συμβολαιογράφου Ηρακλείου Μαναβάκη Ιωάννη με το τοπογραφικό διάγραμμα που την συνοδεύει.

37. Το γεγονός ότι οι οκτώ πιο πάνω παραχωρήσεις αφορούν σε διαδοχικές ιδιοκτησίες και αφορούν σε δρόμο συνολικού μήκους 1000 μέτρων ο οποίος συνδέεται με υφιστάμενο προ του 1985 τμήμα δημοτικού οδικού δικτύου η παλαιότητα του οποίου αποδεικνύεται από:

i) το υπ’ αρ. 9610/8 φύλλο χάρτη ΓΥΣ σε κλίμακα 1:5000

ii) την υπ’ αρ. 191742/1-7-1986 αεροφωτογραφία περιοχής οικισμού Γουβών.

38. Το γεγονός ότι κατά τις διατάξεις της παρούσας διαπιστωτικής διοικητικής πράξης δεν προκαλείται δαπάνη εις βάρος του κρατικού προϋπολογισμού και του οικείου ΟΤΑ.

39. Το γεγονός ότι οι διατάξεις της παρούσας δεν αφορούν σε διοικητική διαδικασία για την οποία υπάρχει υποχρέωση καταχώρισης στο ΕΜΔΔ - ΜΙΤΟΣ.

Και επειδή


1. Η αρμοδιότητα κύρωσης δικτύου κοινόχρηστων χώρων σε οικισμό με πληθυσμό κάτω των 2000 κατοίκων οριοθετημένων κατά τις διατάξεις του π.δ. 24/4-3/5/1985 (Δ’ 181) ανήκει στον Γενικό Γραμματέα Αποκεντρωμένης Διοίκησης κατά τα οριζόμενα στο άρθρο 35 του ν. 3937/2011 (Α’ 60).

2. Τα προς κύρωση παραχωρηθέντα εδαφικά τμήματα θεωρούνται κατάλληλα δεδομένου ότι συνδέονται με το υφιστάμενο δίκτυο κοινόχρηστων χώρων του οικισμού, αποφασίζουμε:


1. Την κύρωση τμήματος υφιστάμενου δικτύου κοινόχρηστων χώρων σύμφωνα με το άρθρο 35 του ν. 3937/2011, εντός των ορίων του οικισμού Γουβών στη θέση «Κανακαρά», Δ.Ε. Γουβών του Δήμου Χερσονήσου, της Περιφερειακής Ενότητας Ηρακλείου όπως αυτό αποτυπώνεται στο με χρονολογία Απρίλιος 2025 και κλίμακα 1:200 τοπογραφικό διάγραμμα του Διπλωματούχου Αγρονόμου Τοπογράφου Μηχανικού Πετράκη Ιωσήφ το οποίο θεωρήθηκε αρμοδίως από τον Προϊστάμενο της Διεύθυνσης ΠΕ.ΧΩ.Σ. Αποκεντρωμένης Διοίκησης Κρήτης και αποτελεί αναπόσπαστο τμήμα της παρούσας απόφασης.

2. Η παρούσα απόφαση αποτελεί διαπιστωτική διοικητική πράξη και όχι ρύθμιση πολεοδομικού σχεδιασμού.


3. Η ισχύς της απόφασης αυτής αρχίζει από την δημοσίευσή της στην Εφημερίδα της Κυβερνήσεως.

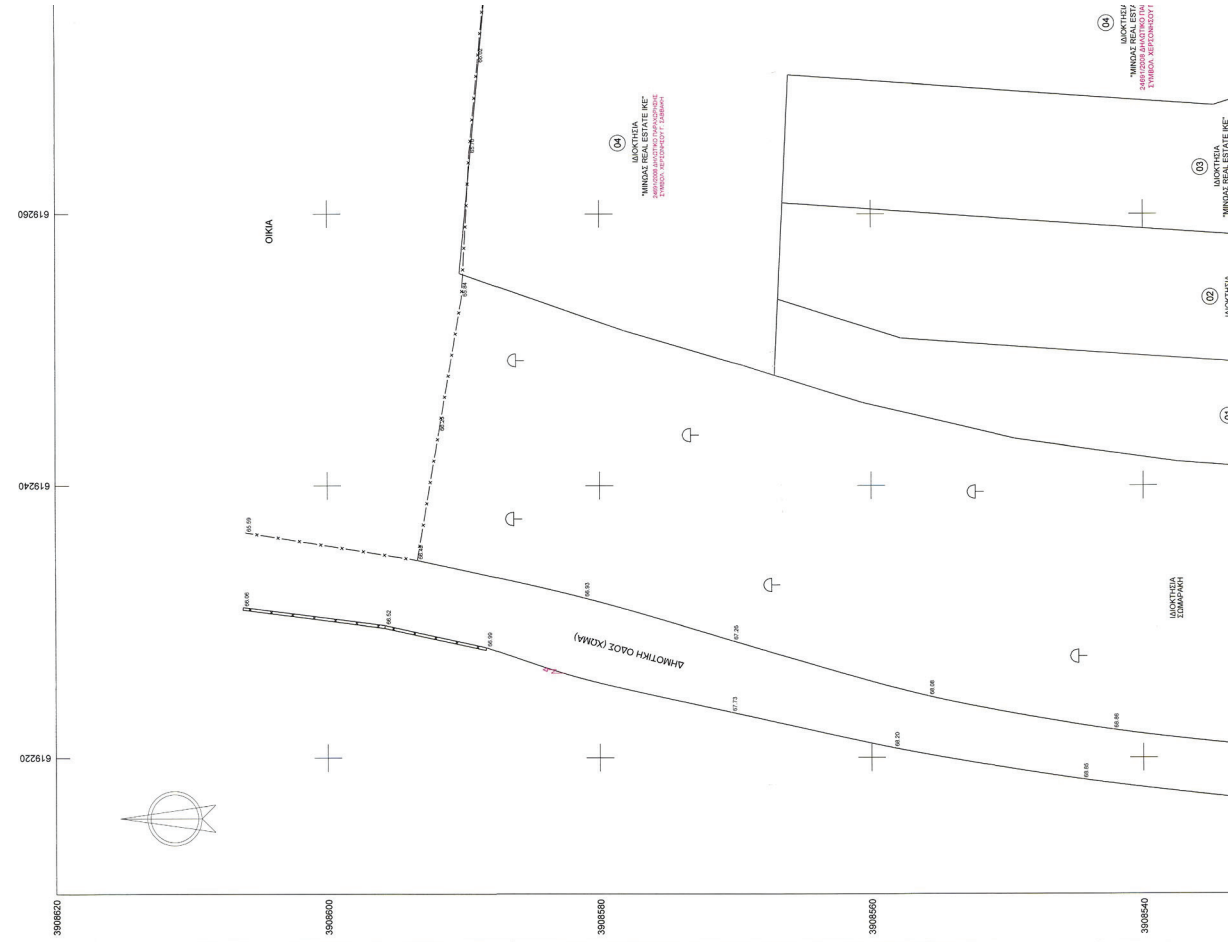


ΦΩΤΟΓΡΑΦΙΑ ΑΠΟ ΘΕΣΗ ΛΗΨΗΣ 1

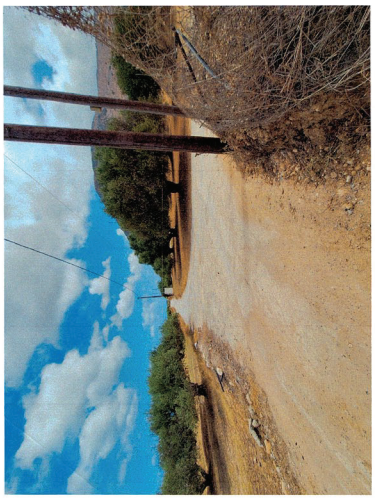


ΦΩΤΟΓΡΑΦΙΑ ΑΠΟ ΘΕΣΗ ΛΗΨΗΣ 2

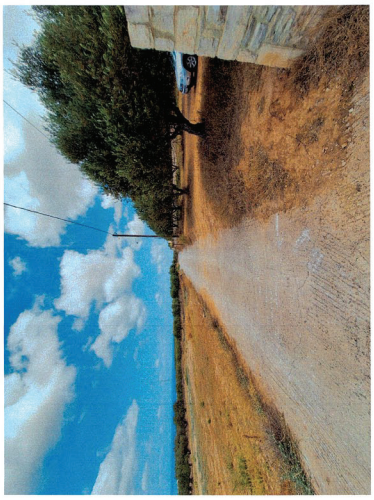

ΦΩΤΟΓΡΑΦΙΑ ΑΠΟ ΘΕΣΗ ΛΗΨΗΣ 3

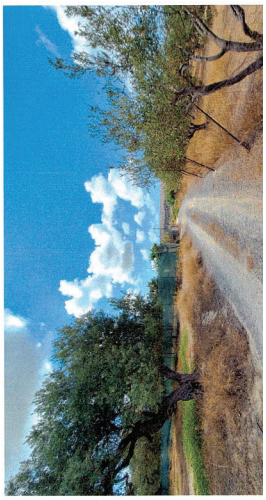

ΕΘΝΙΚΟ ΤΥΠΟΓΡΑΦΕΙΟ
Για τεχνικούς λόγους στο σχεδιάγραμμα, από το ηλεκτρονικό αρχείο, έγινε σμίκρυνση κατά ποσοστό 36%

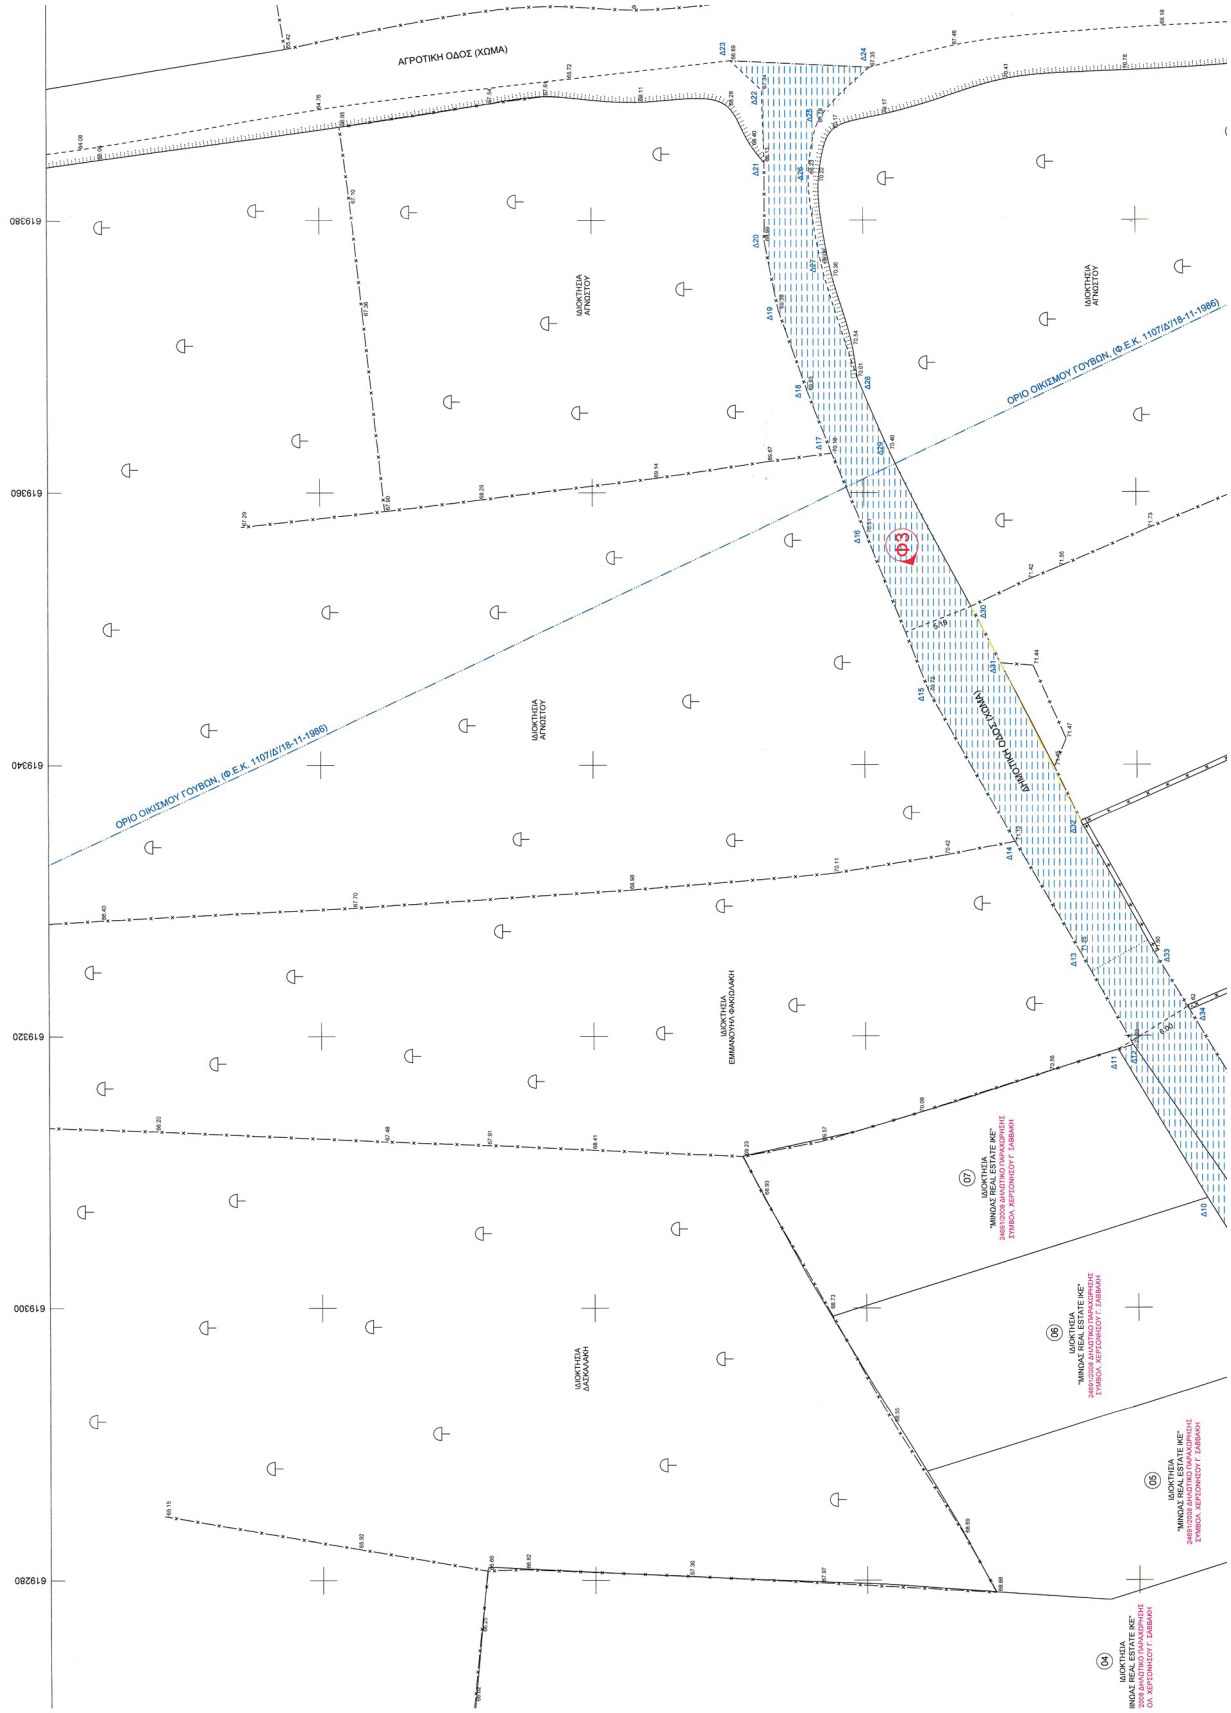
ΑΓΡΟΤΙΚΗ ΟΔΟΣ (ΧΩΜΑ)
ΟΡΙΟ ΟΙΚΙΣΜΟΥ ΓΟΥΒΩΝ, (Φ.Ε.Κ. 1107/Δ/18-11-1986)
ΟΡΙΟ ΟΙΚΙΣΜΟΥ ΓΟΥΒΩΝ, (Φ.Ε.Κ. 1107/Δ/18-11-1986)
ΙΔΙΟΚΤΗΣΙΑ ΑΓΝΩΣΤΟΥ
ΙΔΙΟΚΤΗΣΙΑ ΑΓΝΩΣΤΟΥ
ΙΔΙΟΚΤΗΣΙΑ ΑΓΝΩΣΤΟΥ
ΙΔΙΟΚΤΗΣΙΑ ΕΜΜΑΝΟΥΗΛ ΦΑΚΙΔΑΚΗ
ΙΔΙΟΚΤΗΣΙΑ ΔΑΣΚΑΛΑΚΗ
ΔΗΜΟΤΙΚΗ ΟΔΟΣ ΚΑΛΑΜΑΚΙΑ
Φ3
619380
619360
619340
619320
619300
619280

ΟΤΑ	ΕΘΟΣ	αριθμός	
Π.1	ΠΟΛ		1

Π.1 ΠΟΛΥΤΓΟΝΟ

id:1
σημεία:40 Ε=962,68 m²

	X (m)	Y (m)	S (m)
Δ1	619227.107	3908484.970	7.48
Δ2	619233.246	3908489.242	9.06
Δ3	619241.715	3908484.470	7.48
Δ4	619241.494	3908496.990	2.22
Δ5	619252.883	3908503.313	11.98
Δ6	619263.861	3908508.538	12.17
Δ7	619272.744	3908514.202	13.50
Δ8	619266.330	3908520.448	12.96
Δ9	619256.635	3908527.834	13.50
Δ10	619308.047	3908534.905	12.73
Δ11	619318.978	3908541.439	1.15
Δ12	619319.320	3908540.337	7.79
Δ13	619326.092	3908544.188	7.79
Δ14	619334.256	3908548.977	12.96
Δ15	619345.298	3908555.240	12.55
Δ16	619356.564	3908561.657	6.43
Δ17	619362.887	3908562.357	6.40
Δ18	619367.429	3908564.118	4.87
Δ19	619373.458	3908566.252	6.40
Δ20	619378.398	3908567.265	5.03
Δ21	619383.357	3908567.753	5.35
Δ22	619389.631	3908567.438	5.35
Δ23	619381.774	3908569.740	10.29
Δ24	619381.261	3908569.466	5.64
Δ25	619385.744	3908567.377	5.64
Δ26	619388.398	3908564.002	3.84
Δ27	619376.771	3908563.664	6.66
Δ28	619368.421	3908560.444	8.75
Δ29	619363.073	3908558.133	12.94
Δ30	619351.644	3908552.646	4.68
Δ31	619347.446	3908550.004	4.68
Δ32	619335.777	3908544.149	11.09
Δ33	619328.684	3908538.762	4.93
Δ34	619331.811	3908534.784	4.93
Δ35	619304.319	3908525.887	20.46
Δ36	619288.347	3908513.945	21.47
Δ37	619267.294	3908503.651	13.64
Δ38	619255.022	3908497.992	26.47
Δ39	619232.264	3908484.882	2.11
Δ40	619231.437	3908482.301	2.11
Δ1	619227.107	3908484.970	5.09

	Δ2	Δ3	Δ4	Δ5	Δ6	Δ7	Δ8	Δ9	Δ10	Δ11	Δ12
Δ13	Δ14	Δ15	Δ16	Δ17	Δ18	Δ19	Δ20	Δ21	Δ22	Δ23	Δ24
Δ25	Δ26	Δ27	Δ28	Δ29	Δ30	Δ31	Δ32	Δ33	Δ34	Δ35	Δ36
Δ37	Δ38	Δ39	Δ40	Δ1							

Πλευρά	Μήκος (m)	Πλευρά	Μήκος (m)	Πλευρά	Μήκος (m)	Πλευρά	Μήκος (m)
Δ1-Δ2	7.48	Δ2-Δ3	9.06	Δ3-Δ4	2.22	Δ4-Δ5	13.18
Δ5-Δ6	11.98	Δ6-Δ7	12.17	Δ7-Δ8	12.56	Δ8-Δ9	13.50
Δ9-Δ10	13.45	Δ10-Δ11	12.73	Δ11-Δ12	1.15	Δ12-Δ13	7.79
Δ13-Δ14	7.79	Δ14-Δ15	12.96	Δ15-Δ16	12.55	Δ16-Δ17	6.43
Δ17-Δ18	4.87	Δ18-Δ19	6.40	Δ19-Δ20	5.03	Δ20-Δ21	5.90
Δ21-Δ22	5.35	Δ22-Δ23	3.15	Δ23-Δ24	10.29	Δ24-Δ25	5.64
Δ25-Δ26	3.84	Δ26-Δ27	6.66	Δ27-Δ28	8.75	Δ28-Δ29	12.94
Δ29-Δ30	4.68	Δ30-Δ31	4.68	Δ31-Δ32	11.09	Δ32-Δ33	4.93
Δ33-Δ34	4.93	Δ34-Δ35	20.46	Δ35-Δ36	21.47	Δ36-Δ37	21.67
Δ37-Δ38	13.64	Δ38-Δ39	26.47	Δ39-Δ40	2.11	Δ40-Δ1	5.09

ΥΠΟΜΝΗΜΑ

- Ορόσημο
- Στύλος ΔΕΗ
- Στύλος ΟΤΕ
- Ελιά
- Μανδρότοιχος με συρματόπλεγμα
- Μανδρότοιχος
- Κάγκελο
- Συρματόπλεγμα
- Μανδρότοιχος με κάγκελο
- Φρυδι πρανούς
- Πόδι πρανούς
- Θέση Μορής Φωτογραφίας
- Απομάκρυνση Τμήματος Δημοσίας Οδού Προς Κάρυση

ΟΡΟΙ ΔΟΜΗΣΗΣ (ΠΔ «πρ. 24-4/3-5-1985 - Φ.Ε.Κ. 181/Α΄ & Φ.Ε.Κ. 2894-11-2011).
Ελάχιστο εμβαδόν: 300 τ.μ. γενικά, (Φ.Ε.Κ. 1107/Δ΄18-11-1986).
Ιδιοκτησίες που προϋπάρχουν αυτοτελώς της 3-5-1985 είναι άρτιες ως έχουν.
Για οικόπεδα που έχουν σημειογρήθει μετά την 4-11-2011:
Για εμβαδόν οικοπέδου μεγαλύτερο των 500τ.μ. απαιτείται ελάχιστο μέτρο προσόψεως 10,00 μ.
Για εμβαδόν οικοπέδου μεταξύ 300τ.μ. έως 500τ.μ. απαιτείται ελάχιστο μέτρο προσόψεως15,00 μ.
Μέγιστο ποσοστό κάλυψης: 60%
Για οικίσεις με εμβαδόν μικρότερο των 700 τ.μ. επιτρέπεται μέγιστη δόμηση 240 τ.μ. για κύρια κύρια ή βοηθητικής χρήσης. Επιτρέπεται της επιφάνειας αυτής επιτρέπεται η κατασκευή παταρού ή/και δώματος επιφάνειας έως 40 τ.μ.
Για οικίσεις με εμβαδόν μεγαλύτερο ή ίσο των 700 τ.μ. επιτρέπεται μέγιστη δόμηση 400 τ.μ. για κύρια κύρια ή βοηθητικής χρήσης.
Για οικίσεις με εμβαδόν μικρότερο των 200 τ.μ. ο συντελεστής δόμησης είναι 1.00, (προκειμένου να είναι δυνατή η μέγιστη δόμηση των 200 τ.μ. επιτρέπεται το ποσοστό κάλυψης να είναι μεγαλύτερο του 60% με μέγιστο ποσοστό κάλυψης το 70%).
Μέγιστο ύψος κτιρίου: 7,50 μ.


Στον οικισμό των Γουβών δεν έχουν εφαρμογή οι διατάξεις του **Ν. 1337/1983** περί εισφορών σε γη και χρήμα.
Με την παρούσα μελέτη ζητείται η κύρωση με τον Ν. 3937/2011 της αποτύπωσης διανυτμήσεις (μετά τα παρακάτω δηλωτικά παραχώρησης σε κοινή χρήση), δημοτικής οδού που περιλαμβάνεται από τα σημεία (Δ1-Δ2-Δ3-Δ4-Δ5-Δ6-Δ7-Δ8-Δ9-Δ10-Δ11-Δ12-Δ13-Δ14-Δ15-Δ16-Δ17-Δ18-Δ19-Δ20-Δ21-Δ22-Δ23-Δ24-Δ25-Δ26-Δ27-Δ28-Δ29-Δ30-Δ31-Δ32-Δ33-Δ34-Δ35-Δ36-Δ37-Δ38-Δ39-Δ40-Δ1) εκτάσεως **962,68 τ.μ.**


ΣΥΝΤΑΧΘΕΝΤΑ ΔΗΛΩΤΙΚΑ ΠΑΡΑΧΩΡΗΣΗΣ ΣΕ ΚΟΙΝΗ ΧΡΗΣΗ

ΠΟΛΗ ΑΡΚΑΛΟΧΩΡΙΟΥ ΔΗΜΟΤΙΚΗ ΚΟΙΝΟΤΗΤΑ ΑΡΚΑΛΟΧΩΡΙΟΥ


- Με το με αριθμό 24759/18-1-2008 Δηλωτικό Παραχώρησης του τότε συμβολαιογράφου Χερσονήσου Ηρακλείου Κρήτης Γεωργίου Σαββάκη παραχωρούμενης τμήμα της δύοντες Γεωργίου, Μιχαήλ και Αλεξάνδρου Τσιούνου για την δημιουργία δημοτικής οδού.
- Με το με αριθμό 24573/17-1-2008 Δηλωτικό Παραχώρησης του τότε συμβολαιογράφου Χερσονήσου Ηρακλείου Κρήτης Γεωργίου Σαββάκη παραχωρούμενης τμήμα της δύοντες Αθήνας Γιαννούδακη για την δημιουργία δημοτικής οδού.
- Με τα με αριθμούς 24572/17-1-2008 και 24637/12-2-2008 Δηλωτικά Παραχώρησης του τότε συμβολαιογράφου Χερσονήσου Ηρακλείου Κρήτης Γεωργίου Σαββάκη παραχωρούμενης τμήμα της δύοντες Αικατερίνης, Ελένης και Νικολάου Καγιάκη για την δημιουργία δημοτικής οδού.
- Με το με αριθμό 24577/18-1-2008 Δηλωτικό Παραχώρησης του τότε συμβολαιογράφου Χερσονήσου Ηρακλείου Κρήτης Γεωργίου Σαββάκη παραχωρούμενης τμήμα της δύοντες Μαρίας Γρίμπαλη για την δημιουργία δημοτικής οδού.
- Με το με αριθμό 24691/12-3-2008 Δηλωτικό Παραχώρησης του τότε συμβολαιογράφου Χερσονήσου Ηρακλείου Κρήτης Γεωργίου Σαββάκη παραχωρούμενης τμήμα της δύοντες "PREMIUM HOMES A.E." για την δημιουργία δημοτικής οδού.
- Με το με αριθμό 4123/16-5-2023 Δηλωτικό Παραχώρησης του συμβολαιογράφου Χερσονήσου Ηρακλείου Κρήτης Μιχαήλ Σαββάκη παραχωρούμενης τμήμα της ιδιοκτησίας Εμμανουέλας και Αντωνίου Μπαράκη για την δημιουργία δημοτικής οδού.


Δ/Δ	ΚΑΕΚ	ΙΔΙΟΚΤΗΤΗΣ	ΤΙΤΛΟΣ ΙΔΙΟΚΤΗΣΙΑΣ	ΠΡΑΞΕΙΣ ΠΑΡΑΧΩΡΗΣΗΣ	ΟΙΚΟΝΟΜΙΚΕΣ ΔΕΣΕΙΣ
01	-	ΜΙΝΩΑΣ REAL ESTATE ΙΚΕ	Συμβολαιογράφου Χερσονήσου Χριστής Σαπφή	24691/12-3-2008 Δηλωτικό Παραχώρησης συμβολαιογράφου Χερσονήσου Ηρακλείου Κρήτης Γεωργίου Σαββάκη	ΑΔΟΜΗΤΗ ΙΔΙΟΚΤΗΣΙΑ

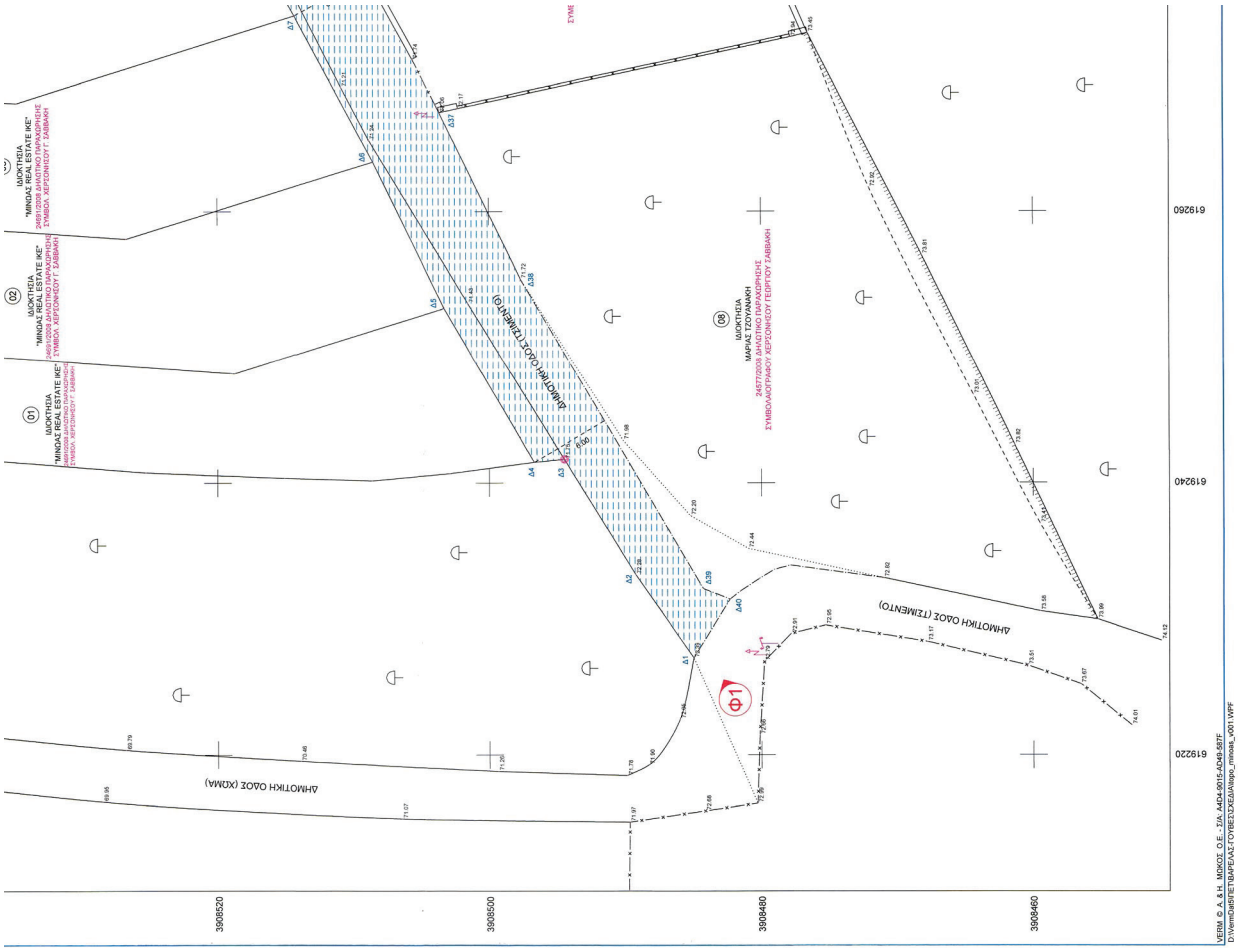


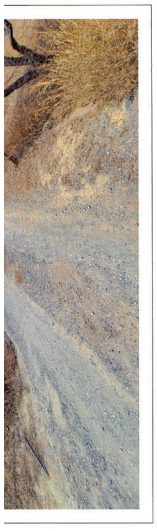

ΑΠΟΣΠΑΣΜΑ ΧΑΡΤΗ GOOGLE EARTH (ΕΛΕΥΘΕΡΟ ΚΛΙΜΑΚΑΣ)

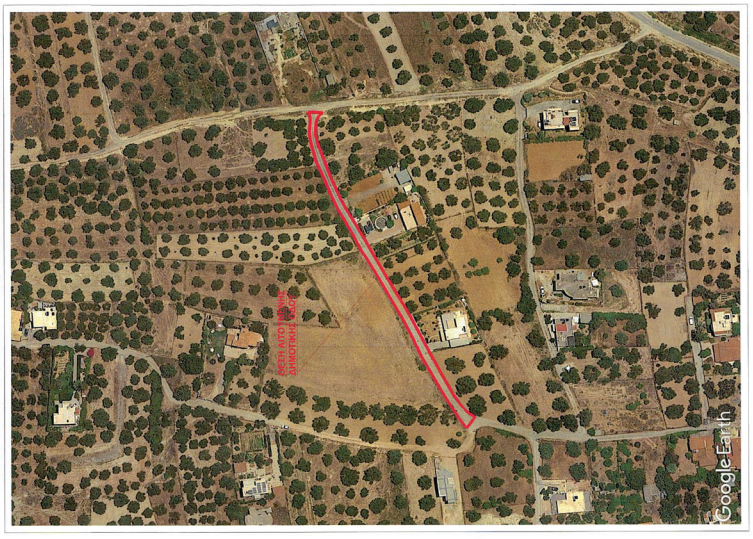

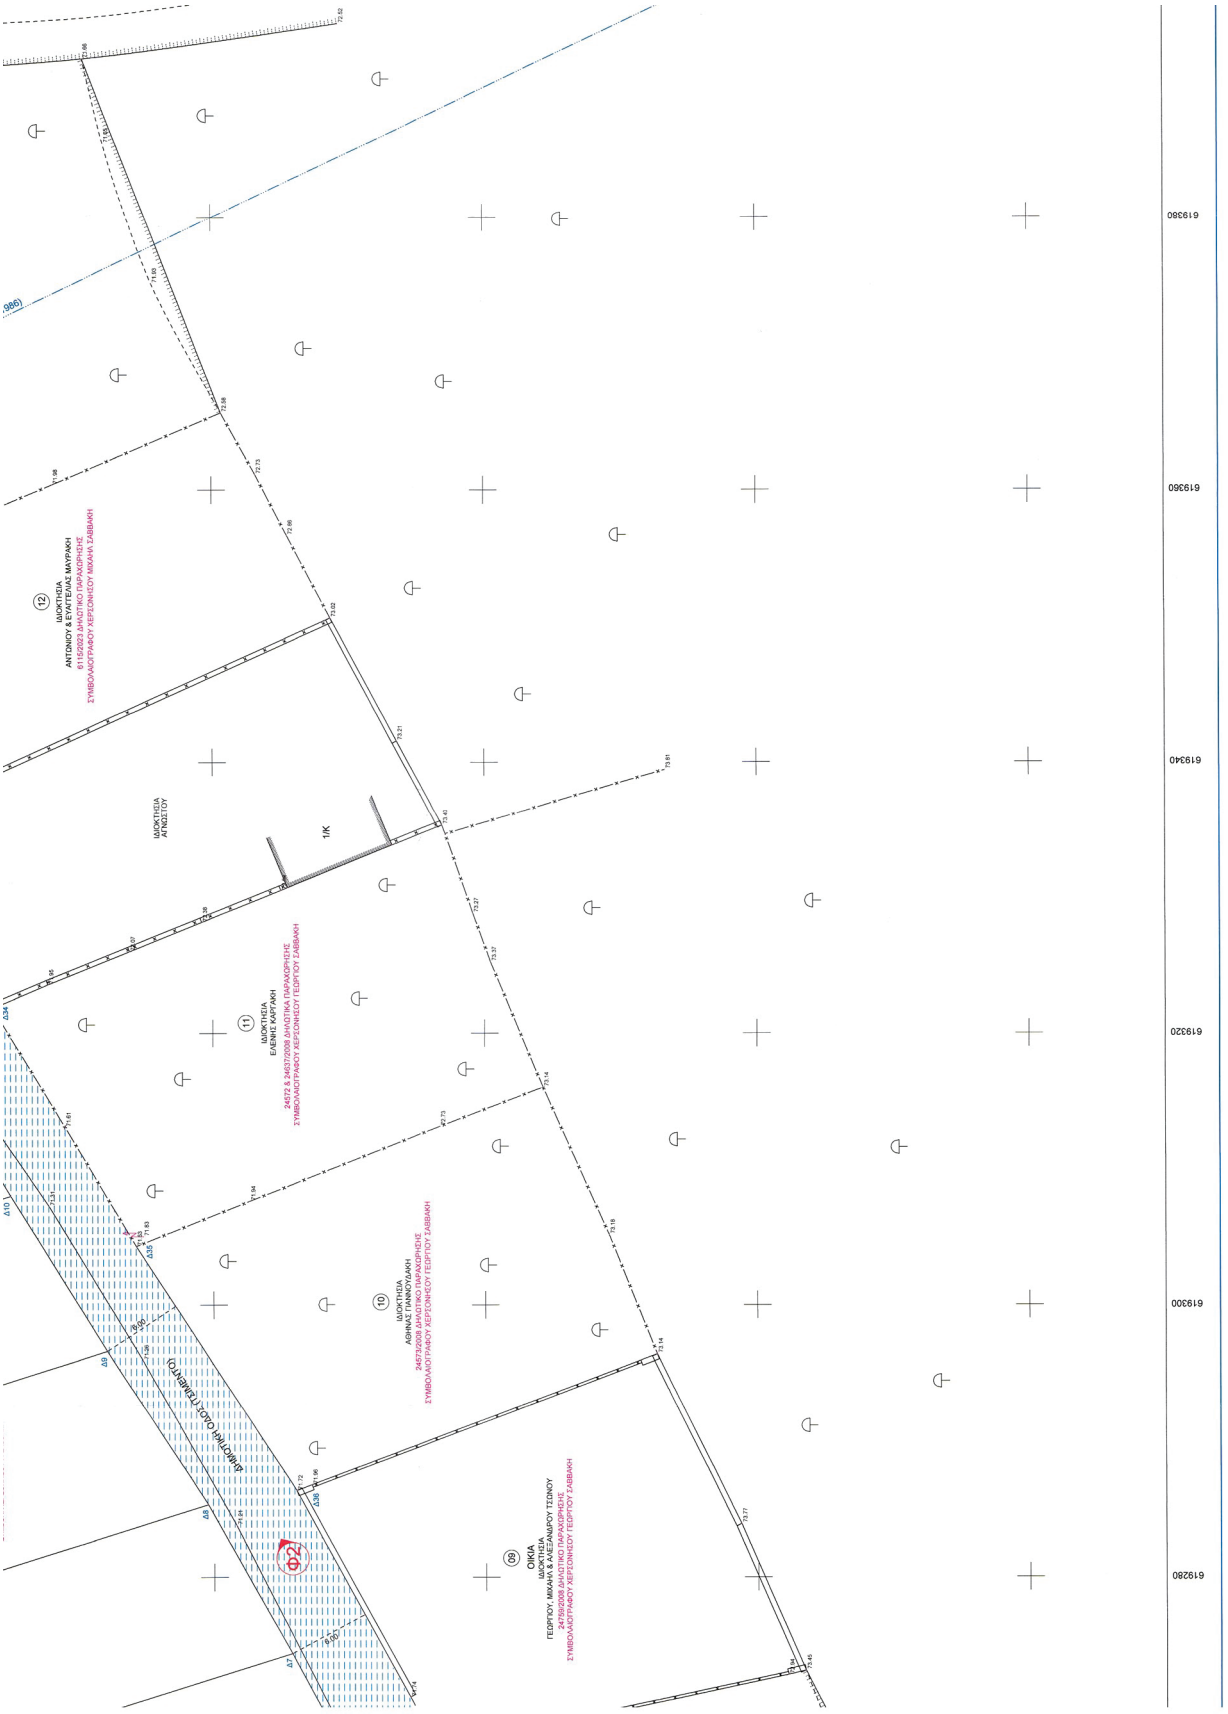
619380
619360
619340
619320
619300
619280
(12)
ΙΔΙΟΚΤΗΣΙΑ
ΑΝΤΩΝΙΟΥ & ΕΥΑΓΓΕΛΙΑΣ ΜΑΥΡΑΚΗ
ΣΥΜΒΟΛΑΙΟΓΡΑΦΟΥ ΧΕΡΣΟΝΗΣΟΥ ΜΙΧΑΗΛ ΣΑΒΒΑΚΗ
ΙΔΙΟΚΤΗΣΙΑ ΑΓΝΩΣΤΟΥ
1/Κ
(11)
ΙΔΙΟΚΤΗΣΙΑ
ΕΛΕΝΗΣ ΚΑΡΓΑΚΗ
24572 & 24637/2008 ΔΗΛΩΤΙΚΑ ΠΑΡΑΧΩΡΗΣΗΣ
ΣΥΜΒΟΛΑΙΟΓΡΑΦΟΥ ΧΕΡΣΟΝΗΣΟΥ ΓΕΩΡΓΙΟΥ ΣΑΒΒΑΚΗ
(10)
ΙΔΙΟΚΤΗΣΙΑ
ΑΘΗΝΑΣ ΠΑΝΝΟΥΔΑΚΗ
24572/2008 ΔΗΛΩΤΙΚΑ ΠΑΡΑΧΩΡΗΣΗΣ
ΣΥΜΒΟΛΑΙΟΓΡΑΦΟΥ ΧΕΡΣΟΝΗΣΟΥ ΓΕΩΡΓΙΟΥ ΣΑΒΒΑΚΗ
ΟΔΟΣ ΠΑΡΑΛΙΑΚΗ
Φ27
(09)
ΟΙΚΙΑ
ΙΔΙΟΚΤΗΣΙΑ
ΓΕΩΡΓΙΟΥ, ΜΙΧΑΗΛ & ΑΛΕΞΑΝΔΡΟΥ ΤΖΟΝΟΥ
24759/2008 ΔΗΛΩΤΙΚΟ ΠΑΡΑΧΩΡΗΣΗΣ
ΣΥΜΒΟΛΑΙΟΓΡΑΦΟΥ ΧΕΡΣΟΝΗΣΟΥ ΓΕΩΡΓΙΟΥ ΣΑΒΒΑΚΗ

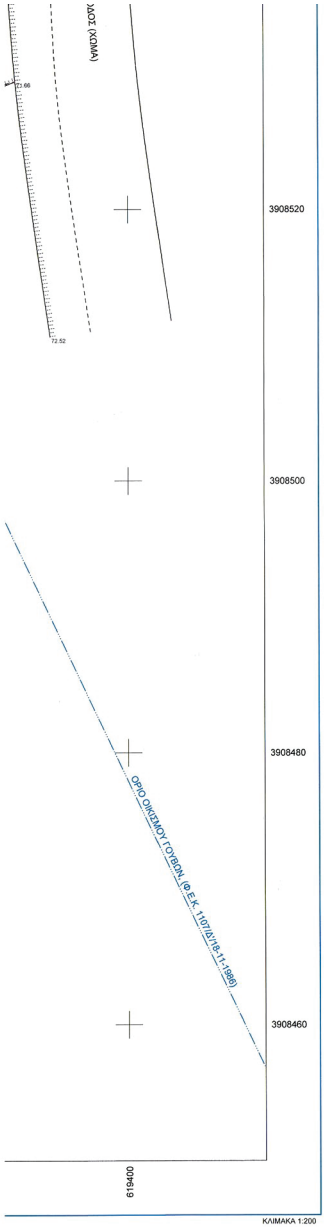

				Χερσονήσου Ηρακλείου Κρήτης Γεωργίου Σαββάκη	
02	-	"ΜΙΝΩΑΣ REAL ESTATE ΙΚΕ"	4231/31-8-2022 συμβολαιογράφου Ηρακλείου Χρυσής Σπαχή	24691/12-3-2008 Δηλωτικό Παραχώρησης συμβολαιογράφου Χερσονήσου Ηρακλείου Κρήτης Γεωργίου Σαββάκη	ΑΔΟΜΗΤΗ ΙΔΙΟΚΤΗΣΙΑ
03	-	"ΜΙΝΩΑΣ REAL ESTATE ΙΚΕ"	4228/31-8-2022 συμβολαιογράφου Ηρακλείου Χρυσής Σπαχή	24691/12-3-2008 Δηλωτικό Παραχώρησης συμβολαιογράφου Χερσονήσου Ηρακλείου Κρήτης Γεωργίου Σαββάκη	ΑΔΟΜΗΤΗ ΙΔΙΟΚΤΗΣΙΑ
04	-	"ΜΙΝΩΑΣ REAL ESTATE ΙΚΕ"	4230/31-8-2022 συμβολαιογράφου Ηρακλείου Χρυσής Σπαχή	24691/12-3-2008 Δηλωτικό Παραχώρησης συμβολαιογράφου Χερσονήσου Ηρακλείου Κρήτης Γεωργίου Σαββάκη	ΑΔΟΜΗΤΗ ΙΔΙΟΚΤΗΣΙΑ
05	-	"ΜΙΝΩΑΣ REAL ESTATE ΙΚΕ"	4228/31-8-2022 συμβολαιογράφου Ηρακλείου Χρυσής Σπαχή	24691/12-3-2008 Δηλωτικό Παραχώρησης συμβολαιογράφου Χερσονήσου Ηρακλείου Κρήτης Γεωργίου Σαββάκη	ΑΔΟΜΗΤΗ ΙΔΙΟΚΤΗΣΙΑ
06	-	"ΜΙΝΩΑΣ REAL ESTATE ΙΚΕ"	4229/31-8-2022 συμβολαιογράφου Ηρακλείου Χρυσής Σπαχή	24691/12-3-2008 Δηλωτικό Παραχώρησης συμβολαιογράφου Χερσονήσου Ηρακλείου Κρήτης Γεωργίου Σαββάκη	ΑΔΟΜΗΤΗ ΙΔΙΟΚΤΗΣΙΑ
07	-	"ΜΙΝΩΑΣ REAL ESTATE ΙΚΕ"	4228/31-8-2022 συμβολαιογράφου Ηρακλείου Χρυσής Σπαχή	24691/12-3-2008 Δηλωτικό Παραχώρησης συμβολαιογράφου Χερσονήσου Ηρακλείου Κρήτης Γεωργίου Σαββάκη	ΑΔΟΜΗΤΗ ΙΔΙΟΚΤΗΣΙΑ
08	-	ΜΑΡΙΑ χα ΕΛΕΥΘΕΡΙΟΥ ΤΖΟΥΑΝΑΚΗ	1890/24-2-1951 συμβολαιογράφου Γεωργίου Καλουτσάκη	24577/18-1-2008 Δηλωτικό Παραχώρησης συμβολαιογράφου Χερσονήσου Ηρακλείου Κρήτης Γεωργίου Σαββάκη	ΑΔΟΜΗΤΗ ΙΔΙΟΚΤΗΣΙΑ
09	-	ΓΕΩΡΓΙΟΣ, ΜΙΧΑΗΛ & ΑΛΕΞΑΝΔΡΟΣ ΤΣΩΝΟΣ του ΙΩΑΝΝΗ	48/1998 Απόφαση Ειρηνοδικείου Χερσονήσου	24579/18-1-2008 Δηλωτικό Παραχώρησης συμβολαιογράφου Χερσονήσου Ηρακλείου Κρήτης Γεωργίου Σαββάκη	-
10	-	ΑΘΗΝΑ ΓΙΑΝΝΟΥΔΑΚΗ του ΜΙΧΑΗΛ	49/1998 Απόφαση Ειρηνοδικείου Χερσονήσου	24573/17-1-2008 Δηλωτικό Παραχώρησης συμβολαιογράφου Χερσονήσου Ηρακλείου Κρήτης Γεωργίου Σαββάκη	ΑΔΟΜΗΤΗ ΙΔΙΟΚΤΗΣΙΑ
11	-	ΕΛΕΝΗ ΚΑΡΓΑΚΗ του ΚΩΝΣΤΑΝΤΙΝΟΥ	47/1998 Απόφαση Ειρηνοδικείου Χερσονήσου & 24638/12-2-2008 συμβολαιογράφου Χερσονήσου Ηρακλείου Κρήτης Γεωργίου Σαββάκη	24572/17-1-2008 & 24637/12-2-2008 Δηλωτικά Παραχώρησης συμβολαιογράφου Χερσονήσου Ηρακλείου Κρήτης Γεωργίου Σαββάκη	ΑΔΟΜΗΤΗ ΙΔΙΟΚΤΗΣΙΑ
12	-	ΑΝΤΩΝΙΟΣ & ΕΥΑΓΓΕΛΙΑ ΜΑΥΡΑΚΗ του ΜΙΧΑΗΛ	24132/10-7-2007 συμβολαιογράφου Χερσονήσου Ηρακλείου Κρήτης Γεωργίου Σαββάκη	6115/26-5-2023 Δηλωτικό Παραχώρησης συμβολαιογράφου Χερσονήσου Ηρακλείου Κρήτης Μιχαήλ Σαββάκη	-



Η απόφαση αυτή και το συνοδεύον τοπογραφικό διάγραμμα να δημοσιευθούν στην Εφημερίδα της Κυβερνήσεως.

Ηράκλειο, 27 Ιουνίου 2025

Η Γραμματέας
Αποκεντρωμένης Διοίκησης Κρήτης

ΜΑΡΙΑ ΚΟΖΥΡΑΚΗ

Αριθμ. 251357 (2)

Άρση λόγω αποκατάστασης, της υπ’ αρ. 1389/1990 (Δ’ 563) απόφασης του Νομάρχη Κορινθίας, με την οποία κηρύχθηκε ως αναδασωτέα λόγω πυρκαγιάς, έκταση στη θέση «Βελνιάτικα», Δ.Κ. Άσσου, Π.Ε. Κορινθίας, που εμπίπτει χωρικά στην περιοχή αρμοδιότητας του Δασαρχείου Κορίνθου.

Ο ΓΕΝΙΚΟΣ ΓΡΑΜΜΑΤΕΑΣ ΔΑΣΩΝ
ΥΠΟΥΡΓΕΙΟΥ ΠΕΡΙΒΑΛΛΟΝΤΟΣ ΚΑΙ ΕΝΕΡΓΕΙΑΣ

Έχοντας υπόψη:

1. Την παρ. 1 του άρθρου 24 και της παρ. 3 του άρθρου 117 του Συντάγματος.

2. Τον ν. 3200/1955 «Περί διοικητικής αποκέντρωσης».

3. Τα άρθρα 28 και 28Α του ν. 4325/2015 «Εκδημοκρατισμός της διοίκησης - Καταπολέμηση Γραφειοκρατίας και Ηλεκτρονική Διακυβέρνηση. Αποκατάσταση αδικιών και άλλες διατάξεις» (Α’ 47).

4. Το άρθρο 2 του ν. 4824/2021 (Α’ 156) με το οποίο κυρώθηκε η από 13-08-2021 Πράξη Νομοθετικού Περιεχομένου «Έκτακτα μέτρα για την αποτελεσματική προστασία και την ταχεία αποκατάσταση του φυσικού περιβάλλοντος, την άμεση στήριξη των πληγέντων από τις πυρκαγιές Ιουλίου/Αυγούστου 2021 και συναφείς διατάξεις» (Α’ 143).

5. Τα άρθρα 47 έως 55 του ν. 4915/2022 (Α’ 63).

6. Το π.δ. 6/2022 (Α’ 17).

και μετονομασία Γενικών μεταφορά υπηρεσιών και

7. Το π.δ. 132/2017 «Οργανισμός Υπουργείου Περιβάλλοντος και Ενέργειας» (Α’ 160).

8. Την υπό στοιχεία ΥΠΕΝ/ΔΔΥ/48478/3594/16-5-2022 κοινή υπουργική απόφαση «Καθορισμός των διοικητικών λεπτομερειών μεταφοράς των δασικών υπηρεσιών, του αντίστοιχου προσωπικού και λοιπών θεμάτων της παρ. 5 άρθρου τρίτου της από 13-8-2021 Πράξης Νομοθετικού Περιεχομένου (Α’ 143), η οποία κυρώθηκε με το άρθρο 2 του ν. 4824/2021 (Α’ 156)» (Β’ 2415).

9. Την υπό στοιχεία ΥΠΕΝ/ΔΔΥ/50878/3749/20-05-2022 εγκύκλιο του Υπουργείου Περιβάλλοντος και Ενέργειας, με θέμα: «Εγκύκλιες οδηγίες για τη λειτουργία των Περιφερειακών Δασικών Υπηρεσιών, χρήση λογότυπου» (ΑΔΑ: ΨΓΒΩ4653Π8-ΩΧ6).

10. Την υπό στοιχεία ΥΠΕΝ/ΔΔΥ/62511/4542/17-06-2022 (Β’ 3145) διαπιστωτική πράξη Υπουργού ΥΠΕΝ περί κατάταξης και τοποθέτησης του προσωπικού των Περιφερειακών Δασικών Υπηρεσιών του Υπουργείου Περιβάλλοντος και Ενέργειας.

11. Την υπό στοιχεία ΥΠΕΝ/ΔΝΕΠ/83988/2740/5-8-2022 (Β’ 4528) περί εξουσιοδότησης υπογραφής «Με εντολή Γενικού Γραμματέα Δασών του ΥΠΕΝ στους Προϊσταμένους των Επιθεωρήσεων Εφαρμογής Δασικής Πολιτικής και στους Προϊσταμένους των Διευθύνσεων, Δασαρχείων και Τμημάτων που υπάγονται σε αυτές» .

12. Την υπ’ αρ. 11984/22.1.2021 απόφαση του Διευθυντή Δασών Κορινθίας, σύμφωνα με την οποία έγινε ανάρτηση του Δασικού Χάρτη όλων των Τοπικών Διαμερισμάτων της Π.Ε. Κορινθίας Περιφέρειας Πελοποννήσου, εκτός των προ-Καποδιστριακών Ο.Τ.Α. Κορίνθου, Λεχαίου, Περιγιαλίου, Κάτω Άσσου, Βραχατίου, Κοκκωνίου και Νεράτζης, των οποίων ο Δασικός Χάρτης έχει κυρωθεί (Δ’ 565/2013).

13. Την υπ’ αρ. 479390/20-12-2022 (Δ’ 1027) απόφαση του Διευθυντή Δασών Κορινθίας, σύμφωνα με την οποία έγινε κύρωση του Δασικού Χάρτη ΠΕ Κορινθίας.

14. Τον ν. 998/1979 «Περί προστασίας των δασών και των δασικών εν γένει εκτάσεων της χώρας» (Α’ 289) και συγκεκριμένα της παρ. 4 άρθρου 44, όπως προστέθηκε με το άρθρο 36 του ν. 3698/2008 και αντικαταστάθηκε με την παρ. 3 άρθρου 35 του ν. 4280/2014 (Α’ 159) «Περιβαλλοντική αναβάθμιση και ιδιωτική πολεοδόμηση - Βιώσιμη ανά-πτυξη οικισμών -Ρυθμίσεις δασικής νομοθεσίας και άλ-λες διατάξεις» και των παρ. 5 και 6 του άρθρου 44, όπως προστέθηκαν με το άρθρο 74 του ν. 4986/2022 (Α’ 204) και της παρ. 6α άρθρου 3 του ιδίου νόμου.

15. Την υπ’ αρ. 160417/1180/8.7.1980 βασική εγκύκλιο διαταγή του Υπουργείου Γεωργίας, με την οποία παρέχονται οδηγίες για τις αναδασωτέες εκτάσεις.

16. Την υπ’ αρ. 105545/534/1.9.2014 διαταγή του Υ.Π.Ε.Κ.Α. «Εφαρμογή άρθρου 35 ν. 4280/2014 - Α’ 159».

17. Την υπ’ αρ. 117080/6353/13.11.2014 διαταγή Υ.Π.Ε.Κ.Α. «Περί της διαδικασίας άρσης ή ανάκλησης Αποφάσεων Αναδάσωσης» (ΑΔΑ: 77ΣΕ0-ΙΒ3).

18. Την υπ’ αρ. 124581/2774/26.5.2015 διαταγή Υ.Π.Α.Π.ΕΝ. «Περί της διαδικασίας άρσης ή ανάκλησης Αποφάσεων Αναδάσωσης - Διευκρινήσεις».

19. Την υπ’ αρ. 1389/1990 απόφαση Νομάρχη Κορινθίας (Δ’ 56), με την οποία κηρύχθηκε αναδασωτέα έκταση που κάηκε από δασική πυρκαγιά στις 11-07-1990 όπως αυτή περιγραφόταν στο από 08-08-1990 Σκιαγραφημένο διάγραμμα του Δασαρχείου Κορίνθου.

20. Την από 14/2/2025 αναφορά του Δασολόγου Ιωάννη Ηλιού, για άρση λόγω αποκατάστασης της υπ’ αρ. 1389/1990 (Δ’ 563) απόφασης του Νομάρχη Κορινθίας, περί κήρυξης αναδασωτέας έκτασης, με την οποία συμφωνούμε, αποφασίζουμε:

Αίρουμε λόγω αποκατάστασης, σύμφωνα με τις διατάξεις του άρθρου 44 του ν. 998/1979, την υπ’ αρ. 1389/1990 (Δ’ 563) απόφαση κήρυξης έκτασης αναδασωτέας λόγω πυρκαγιάς του Νομάρχη Κορινθίας, για ολόκληρη την έκταση όπου αυτή η απόφαση συνεχίζει να βρίσκεται σε ισχύ μέχρι και σήμερα, εντός της περιφέρειας του Δασαρχείου Κορίνθου, διότι έχει επανέλθει η καταστραφείσα δασική βλάστηση στην έκταση και έχει αποκτήσει επαρκή οικολογικά χαρακτηριστικά για την υπαγωγή της στην παρ. 1 (δάσος) και 2 (δασική έκταση) του άρθρου 3

του παρόντος νόμου, χωρίς βεβαίως να απαιτείται η πλήρης μορφολογική και οικολογική αποκατάσταση της έκτασης αυτής στο προ της καταστροφής της επίπεδο.

Η έκταση στην οποία αναφέρεται η παρούσα απόφαση, περιγράφεται ως προς τα όριά της στο από 08-08-1990 Σκιαγραφημένο Διάγραμμα του Δασαρχείου Κορίνθου, με αρχικό εμβαδόν κατά την Κήρυξή της και επί της περιμέτρου, Ε=734 στρ., σύμφωνα με την ίδια την απόφαση. Από την παρούσα εξαιρούνται και οι εκτάσεις για τις οποίες έχουν ήδη εκδοθεί προηγούμενες αποφάσεις μερικής ανάκλησης αναδασωτέας.

Κατά της παρούσας απόφασης, σύμφωνα με τις διατάξεις του άρθρου 1 του ν. 702/1977, επιτρέπεται προσφυγή από οποιονδήποτε έχει έννομο συμφέρον, ενώπιον του (αρμοδίου) τριμελούς Διοικητικού Εφετείου, εντός εξήντα ημερών από την επομένη της δημοσιεύσεως ή κοινοποιήσεως αυτής.

Η Διεύθυνση Δασών Κορινθίας στην οποία κοινοποιείται η παρούσα και μετά τη δημοσίευσή της στο Φ.Ε.Κ., παρακαλείται για τις ενέργειές της ως προς την εφαρμογή της παρούσας στο Μερικώς Κυρωμένο Δασικό Χάρτη Π.Ε. Κορινθίας, λόγω αρμοδιότητας.

Από τις διατάξεις της απόφασης αυτής δεν προκαλείται δαπάνη σε βάρος του κρατικού προϋπολογισμού.

Η απόφαση αυτή να δημοσιευθεί στην Εφημερίδα της Κυβερνήσεως.

Πάτρα, 20 Ιουνίου 2025

Με εντολή Γενικού Γραμματέα Δασών
Ο Προϊστάμενος
Επιθεώρησης Εφαρμογής
Δασικής Πολιτικής Πελοποννήσου,
Δυτικής Ελλάδας και Ιονίου

ΝΙΚΗΤΑΣ ΜΑΖΗΣ

ΕΘΝΙΚΟ ΤΥΠΟΓΡΑΦΕΙΟ

Το Εθνικό Τυπογραφείο αποτελεί δημόσια υπηρεσία υπαγόμενη στην Προεδρία της Κυβέρνησης και έχει την ευθύνη τόσο για τη σύνταξη, διαχείριση, εκτύπωση και κυκλοφορία των Φύλλων της Εφημερίδας της Κυβερνήσεως (ΦΕΚ), όσο και για την κάλυψη των εκτυπωτικών - εκδοτικών αναγκών του δημοσίου και του ευρύτερου δημόσιου τομέα (ν. 3469/2006/Α΄ 131 και π.δ. 29/2018/Α΄58).

1. ΦΥΛΛΟ ΤΗΣ ΕΦΗΜΕΡΙΔΑΣ ΤΗΣ ΚΥΒΕΡΝΗΣΕΩΣ (ΦΕΚ)

• Τα **ΦΕΚ σε ηλεκτρονική μορφή** διατίθενται δωρεάν στο **www.et.gr**, την επίσημη ιστοσελίδα του Εθνικού Τυπογραφείου. Όσα ΦΕΚ δεν έχουν ψηφιοποιηθεί και καταχωριστεί στην ανωτέρω ιστοσελίδα, ψηφιοποιούνται και αποστέλλονται επίσης δωρεάν με την υποβολή αιτήματος στην ηλεκτρονική διεύθυνση feksales@et.gr.

• Τα **ΦΕΚ σε έντυπη μορφή** διατίθενται σε μεμονωμένα φύλλα είτε απευθείας από το Τμήμα Πωλήσεων και Συνδρομητών, είτε ταχυδρομικά με την αποστολή αιτήματος παραγγελίας στην ηλεκτρονική διεύθυνση feksales@et.gr.

- Το κόστος ενός ασπρόμαυρου ΦΕΚ από 1 έως 16 σελίδες είναι 1,00 €, αλλά για κάθε επιπλέον οκτασέλιδο (ή μέρος αυτού) προσαυξάνεται κατά 0,20 €. Το κόστος ενός έγχρωμου ΦΕΚ από 1 έως 16 σελίδες είναι 1,50 €, αλλά για κάθε επιπλέον οκτασέλιδο (ή μέρος αυτού) προσαυξάνεται κατά 0,30 €.
- Το τεύχος Α.Σ.Ε.Π. διατίθεται δωρεάν.
- Υπάρχει δυνατότητα ετήσιας συνδρομής οποιουδήποτε τεύχους σε έντυπη μορφή μέσω του Τμήματος Πωλήσεων και Συνδρομητών.

• Τρόποι αποστολής κειμένων προς δημοσίευση:

Α. Αποστολή των εγγράφων προς δημοσίευση στο ΦΕΚ στην ηλεκτρονική διεύθυνση **https://eservices.et.gr**. Σχετικές εγκύκλιοι και οδηγίες στην ηλεκτρονική διεύθυνση του Εθνικού Τυπογραφείου (**www.et.gr**) στη διαδρομή **Ανακοινώσεις** → **Εγκύκλιοι**.

Β. Κατ’ εξαίρεση, όσοι πολίτες δεν διαθέτουν προηγμένη ψηφιακή υπογραφή μπορούν είτε να αποστέλλουν ταχυδρομικά, είτε να καταθέτουν με εκπρόσωπό τους κείμενα προς δημοσίευση εκτυπωμένα σε χαρτί στο Τμήμα Παραλαβής και Καταχώρισης Δημοσιευμάτων.

• Πληροφορίες, σχετικά με την αποστολή/κατάθεση εγγράφων προς δημοσίευση, την ημερήσια κυκλοφορία των Φ.Ε.Κ., με την πώληση των τευχών και με τους ισχύοντες τιμοκαταλόγους για όλες τις υπηρεσίες μας, περιλαμβάνονται στον ιστότοπο (www.et.gr). Επίσης μέσω του ιστότοπου δίδονται πληροφορίες σχετικά με την πορεία δημοσίευσης των εγγράφων, με βάση τον Κωδικό Αριθμό Δημοσιεύματος (ΚΑΔ). Πρόκειται για τον αριθμό που εκδίδει το Εθνικό Τυπογραφείο για όλα τα κείμενα που πληρούν τις προϋποθέσεις δημοσίευσης.

2. ΕΚΤΥΠΩΤΙΚΕΣ - ΕΚΔΟΤΙΚΕΣ ΑΝΑΓΚΕΣ ΤΟΥ ΔΗΜΟΣΙΟΥ

Το Εθνικό Τυπογραφείο ανταποκρινόμενο σε αιτήματα υπηρεσιών και φορέων του δημοσίου αναλαμβάνει να σχεδιάσει και να εκτυπώσει έντυπα, φυλλάδια, βιβλία, αφίσες, μπλοκ, μηχανογραφικά έντυπα, φακέλους για κάθε χρήση, κ.ά.

Επίσης σχεδιάζει ψηφιακές εκδόσεις, λογότυπα και παράγει οπτικοακουστικό υλικό.

Ταχυδρομική Διεύθυνση: **Καποδιστρίου 34, 10432 Αθήνα**

ΤΗΛΕΦΩΝΙΚΟ ΚΕΝΤΡΟ: 210 5279000

Ιστότοπος: **www.et.gr**

Πληροφορίες σχετικά με την λειτουργία του ιστότοπου: **helpdesk.et@et.gr**

Αποστολή εγγράφων προς δημοσίευση στο ΦΕΚ στην ηλεκτρονική διεύθυνση **https://eservices.et.gr**

ΕΞΥΠΗΡΕΤΗΣΗ ΚΟΙΝΟΥ

Πωλήσεις - Συνδρομές: (Ισόγειο, τηλ. 210 5279178 - 180)
Πληροφορίες: (Ισόγειο, Γραφείο 3 και τηλεφ. κέντρο 210 5279000)
Παραλαβή Δημοσιευτέας Ύλης: (Ισόγειο, τηλ. 210 5279139)

Ωράριο για το κοινό: Δευτέρα έως και Παρασκευή: 8:00 - 13:30

04005071507250012