16.07.2025 13:15:42
ΨΗΦΙΑΚΑ
ΥΠΟΓΕΓΡΑΜΜΕΝΟ
ΑΠΟ
VARVARA ZACHARAKI

ΕΦΗΜΕΡΙΔΑ
ΤΗΣ ΚΥΒΕΡΝΗΣΕΩΣ
ΤΗΣ ΕΛΛΗΝΙΚΗΣ ΔΗΜΟΚΡΑΤΙΑΣ

15 Ιουλίου 2025 | ΤΕΥΧΟΣ ΤΕΤΑΡΤΟ | Αρ. Φύλλου **512**

ΑΠΟΦΑΣΕΙΣ

Αριθμ. 95614

Τροποποίηση Σχεδίου Πόλεως Αλιβερίου στην Π.Ε. ΙΙ στο Ο.Τ. 321 σε συναρμογή με το παλιό Σχέδιο Πόλεως 1953.

Ο ΑΝΤΙΠΕΡΙΦΕΡΕΙΑΡΧΗΣ
ΠΕΡΙΒΑΛΛΟΝΤΟΣ, ΧΩΡΙΚΟΥ ΣΧΕΔΙΑΣΜΟΥ
ΚΑΙ ΜΕΤΑΦΟΡΩΝ ΣΤΕΡΕΑΣ ΕΛΛΑΔΑΣ

Έχοντας υπόψη:

1. Τον ν. 3852/2010 «Νέα Αρχιτεκτονική της Αυτοδιοίκησης και της Αποκεντρωμένης Διοίκησης- Πρόγραμμα Καλλικράτης» (Α΄ 87).

2. Το π.δ. 148/2010 «Οργανισμός της Περιφέρειας Στερεάς Ελλάδας» (Α' 241).

3. Την υπ' αρ. 19496/29-1-2024 απόφαση Περιφερειάρχη Στερεάς Ελλάδας «Ανάθεση άσκησης τομέων και μεταβίβαση αρμοδιοτήτων στον θεματικό Αντιπεριφερειάρχη Περιβάλλοντος, Χωρικού Σχεδιασμού και Μεταφορών» (Β΄ 867, ΑΔΑ: Ψ1117ΛΗ-230).

4. Τον ν. 1337/1983 (Α΄ 33).

5. Το ν.δ. της 17-7/16-8-1923 «Περί σχεδίων πόλεων, κωμών και συνοικισμών του Κράτους και οικοδομής αυτών» (Α΄ 228).

6. Τον ν. 1577/1985 «Γενικός Οικοδομικός Κανονισμός» (Α' 210) και του ν. 4067/2012 «Νέος Οικοδομικός Κανονισμός» (Α' 79).

7. Το άρθρο 21 του Γ.Ο.Κ. 1929.

8. Τις εγκυκλίους 117/1986 και 84/2000 του ΥΠΕΧΩΔΕ.

9. Τα άρθρα 87 έως 93 του ν. 4759/2020.

10. Το π.δ. 17-10-1953 «Περί εγκρίσεως σχεδίου Πόλεως Αλιβερίου Ν. Ευβοίας» (Δ΄309).

11. Το π.δ. 19-07-1993 «Περί έγκρισης Επέκτασης του Ρυμοτομικού Σχεδίου Αλιβερίου» (Δ΄1136).

12. Το υπ' αρ. 1715/07-11-2021 έγγραφο της Διεύθυνσης Υπηρεσίας Δόμησης του Δήμου Κύμης - Αλιβερίου (α.π. ΔΙΠΕΧΩΣ: 252595/6758/11-11-2021).

13. Το υπ' αρ. 252595/6758/21/16-02-2022 έγγραφο της Διεύθυνσης Περιβάλλοντος και Χωρικού Σχεδιασμού.

14. Το υπ' αρ. 199/2022/08-06-2023 (122886/12-06-2023) έγγραφο του Δήμου Κύμης Αλιβερίου.

15. Την υπ' αρ. 140/22-09-2023 εισήγηση της Υπηρεσίας μας στο ΣΥΠΟΘΑ Α' Π.Ε.. Ευβοίας.

16. Το υπό στοιχεία 9/Φ.ΣΥΠΟΘΑ/5-02-2025 έγγραφο του ΣΥΠΟΘΑ Α' Π.Ε.. Ευβοίας με το οποίο διαβιβάστηκε Πρακτικό της από 29/11/2024 συνεδρίασης του ΣΥΠΟΘΑ Α' Π.Ε. Ευβοίας.

17. Το φάκελο της υπόθεσης.

18. Το γεγονός ότι οι διατάξεις της παρούσας δεν αφορούν σε διοικητική διαδικασία για την οποία υπάρχει υποχρέωση καταχώρισης στο ΕΜΔΔ - ΜΙΤΟΣ.

Και επειδή:

Α. Η υπόψη τροποποίηση, αποτελεί σημειακή εντοπισμένη τροποποίηση, συνεπώς η έγκρισή της αποτελεί αρμοδιότητα σύμφωνα με την παρ. 1 του άρθρου 31 του ν. 4067/2012 και της Εγκυκλίου 10/2012 του ΥΠΕΚΑ.

Β. Το π.δ. 19-07-1993 (Δ΄ 1136) που εγκρίνει την επέκταση ου Σχεδίου Πόλεως Αλιβερίου στην Πολεοδομική Ενότητα ΙΙ, δεν έλαβε υπ' όψη τη δημιουργημένη κατάσταση, η οποία έχει πραγματοποιηθεί πριν τη μελέτη αυτή, αφού ρυμοτομεί νομίμως υφιστάμενο κτίσμα με συνέπεια αδυναμίας της εφαρμογής του.

Γ. Η προτεινόμενη τροποποίηση βρίσκεται στην επαφή δυο διαφορετικών Προεδρικών Διαταγμάτων και επομένως θα μπορούσε να έχει προβλέψει την εφαρμοσιμότητά της μέσω της προσαρμογής, όπως η νομοθεσία (ν. 1337/12983 κ.λπ.) προβλέπει, πράγμα το οποίο έχει αποφύγει.

Δ. Ο εγκεκριμένος δρόμος είναι πλάτους 10,00 μ. Κατά το ήμισυ αυτού καταλαμβάνεται, στην περιοχή που προτείνεται η τροποποίηση, από υφιστάμενο διώροφο κτίσμα.

Ε. Ο Δήμος Ταμυνέων, αρμόδιος ΟΤΑ προ του σημερινού Δήμου Κύμης - Αλιβερίου, αναγνωρίζοντας το πρόβλημα, είχε αποφασίσει με την 139/2005 απόφασή του, την τροποποίηση του Σχεδίου Πόλεως στο σημείο της αιτούμενης πράξης.

ΣΤ. Είναι νόμιμη και επιβεβλημένη για λόγους δημοσίου συμφέροντος (Διάνοιξη αδιάνοικτου δρόμου με αύξηση της επιφάνειας των κοινόχρηστων χώρων).

Ζ. Δε δημιουργούνται μη άρτια οικόπεδα και δεν επέρχεται μείωση των κοινόχρηστων χώρων.

Η. Το ΣΥΠΟΘΑ Α’ της ΠΕ Εύβοιας με το υπό στοιχεία 9/Φ.ΣΥΠΟΘΑ/05-02-2025 έγγραφο του ΣΥΠΟΘΑ Α’ Π.Ε. Ευβοίας, με το οποίο διαβιβάστηκε Πρακτικό της από 29/11/2024 συνεδρίασης του ΣΥΠΟΘΑ Α’ Π.Ε. Ευβοίας, γνωμοδότησε ομόφωνα θετικά υπέρ της έγκρισης της συγκεκριμένης τροποποίησης, αποφασίζουμε:

Εγκρίνουμε την τροποποίηση του εγκεκριμένου ρυμοτομικού σχεδίου του Δήμου Κύμης - Αλιβερίου στο Ο.Τ.321 στην περιοχή Κουρέντι, στα όρια του παλαιού σχεδίου πόλεως και της επέκτασης του Σχεδίου Πόλεως (Ο.Τ.321) και τη διατήρηση των όρων δόμησης και χρήσεων γης στην περιοχή ως εξής:

Στο Ο.Τ. 321 της επέκτασης του Σχεδίου Πόλεως, ισχύουν οι όροι δόμησης που προβλέπονται στο π.δ. 19/07/1993 (Δ 1136), δηλαδή:

Εμβαδόν: 300,00 μ^2

Πρόσωπο: 15,00 μ

Ποσοστό Κάλυψης: 50%

ΣΔ: 0,8

Μέγιστο Ύψος: 15,00 μ

Κατά παρέκκλιση είναι άρτια και οικοδομήσιμα όσα προκύπτουν από την Πράξη Εφαρμογής με: Εμβαδόν: 100,00 μ^2

Πρόσωπο: 10,00 μ

Στο Ο.Τ. του παλαιού Σχεδίου Πόλεως (οδοί περιμετρικά: Κοντοσταύλου - Μεγαρίτη - Ανώνυμος), ισχύουν οι όροι δόμησης που προβλέπονται από το Διάταγμα Ρυμοτομίας 17-10-1953 (Δ΄ 309, Δ΄ 1953 για τον τομέα Β και στον ΓΟΚ ’73:

Εμβαδον: 200,00 μ^2

Πρόσωπο: 10,00 μ

Ποσοστό κάλυψης 70%

ΣΔ: 1,5

Μέγιστο Ύψος: 15,00 μ


Κατά παρέκκλιση είναι άρτια και οικοδομήσιμα όσα προϋπάρχουν του ΓΟΚ ’73 με: Εμβαδον: 100,00 μ^2

Πρόσωπο: 7,00 μ

Κατά παρέκκλιση είναι άρτια και οικοδομήσιμα όσα προϋπάρχουν του Διατάγματος Ρυμοτομίας με: Εμβαδον: 100,00 μ^2


Πρόσωπο: 7,00 μ

Χρήση γης: Γενική κατοικία

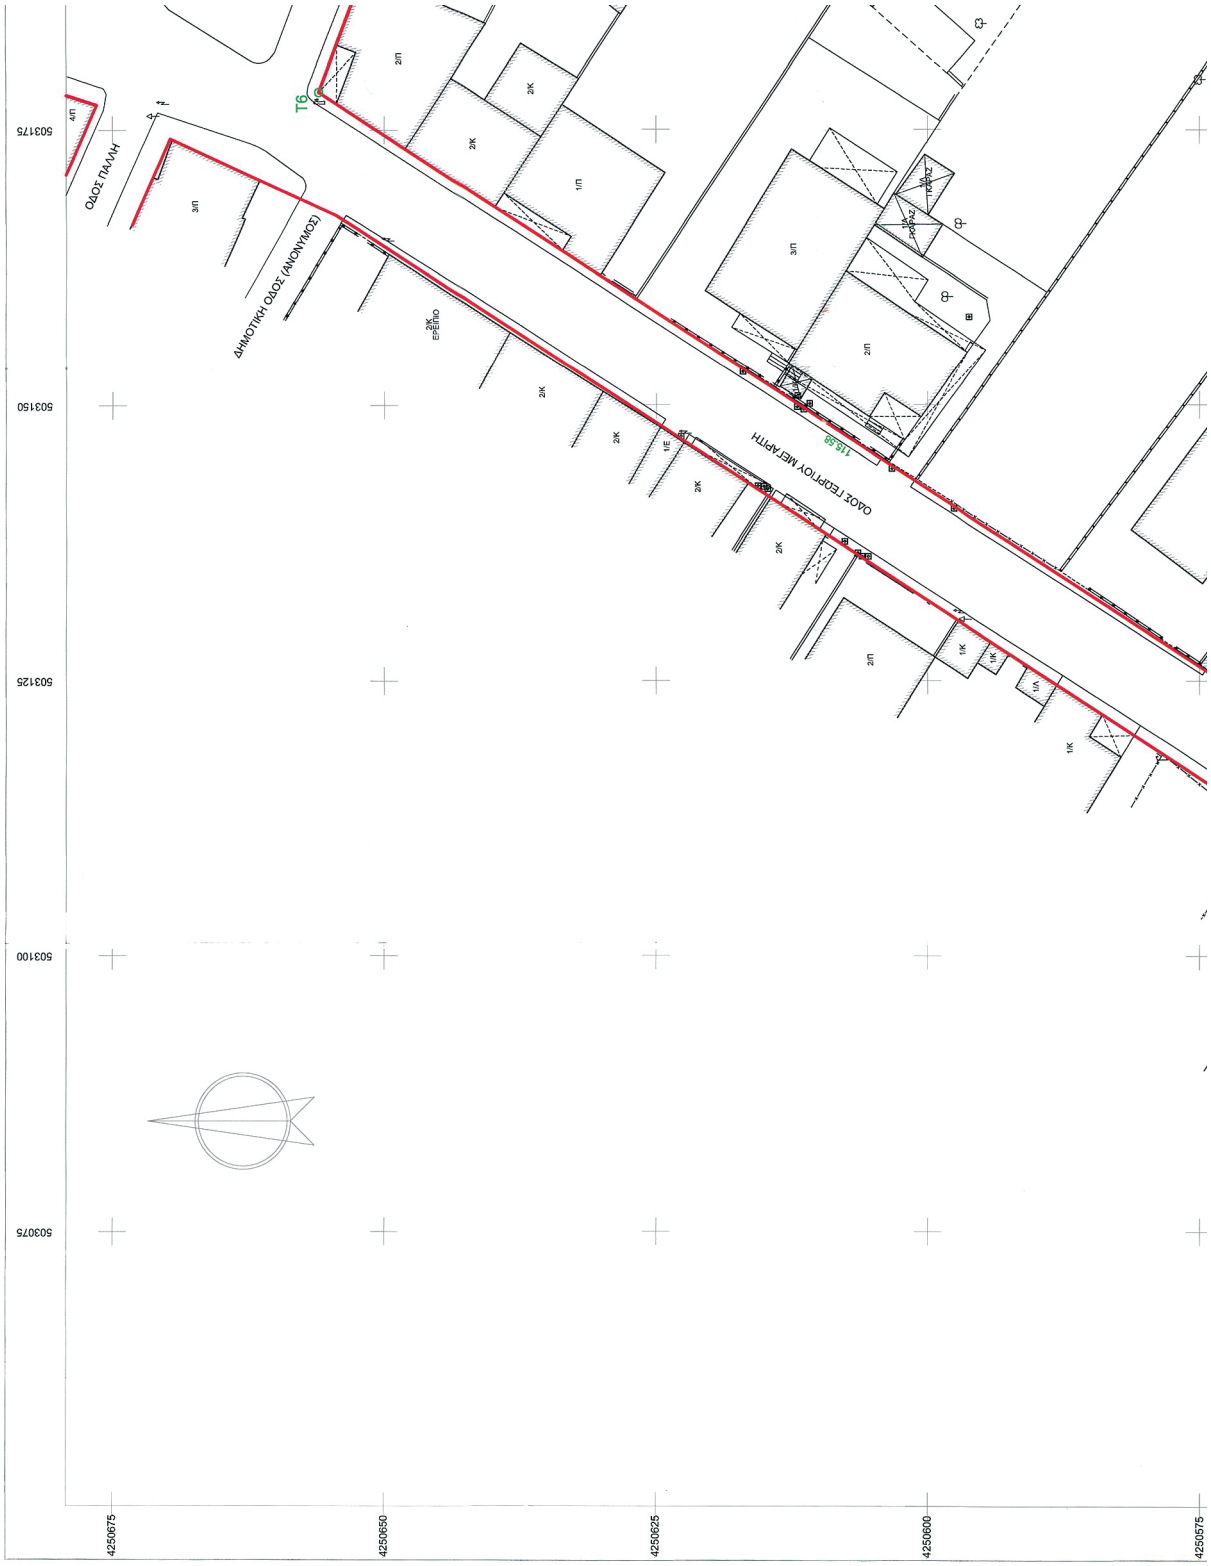


ΕΘΝΙΚΟ ΤΥΠΟΓΡΑΦΕΙΟ
Για τεχνικούς λόγους στο σχεδιάγραμμα, από το ηλεκτρονικό αρχείο, έγινε σμίκρυνση κατά ποσοστό 36%



503325
503300
503275
503250
503225
503200
503175
Ο.Τ.322
ΑΝΩΝΥΜΟΣ ΔΗΜΟΤΙΚΗ ΟΔΟΣ
ΟΔΟΣ ΚΟΝΤΟΣΤΑΥΛΟΥ
ΔΗΜΟΤΙΚΗ ΟΔΟΣ (ΑΝΩΝΥΜΟΣ)
ΟΔΟΣ Μ. ΑΛΕΞΑΝΔΡΟΥ
ΠΛΑΤΕΙΑ ΓΟΒΙΟΥ
ΕΡΕΙΠΙΟ
01
02-III
Α
Β
Γ
Δ
Ε
Ζ
Η
Θ
Ο
Π
Τ1
Τ1'
Τ1''
Τ2
Τ2'
Τ5
Τ6
Τ7
Τ8
Τ9

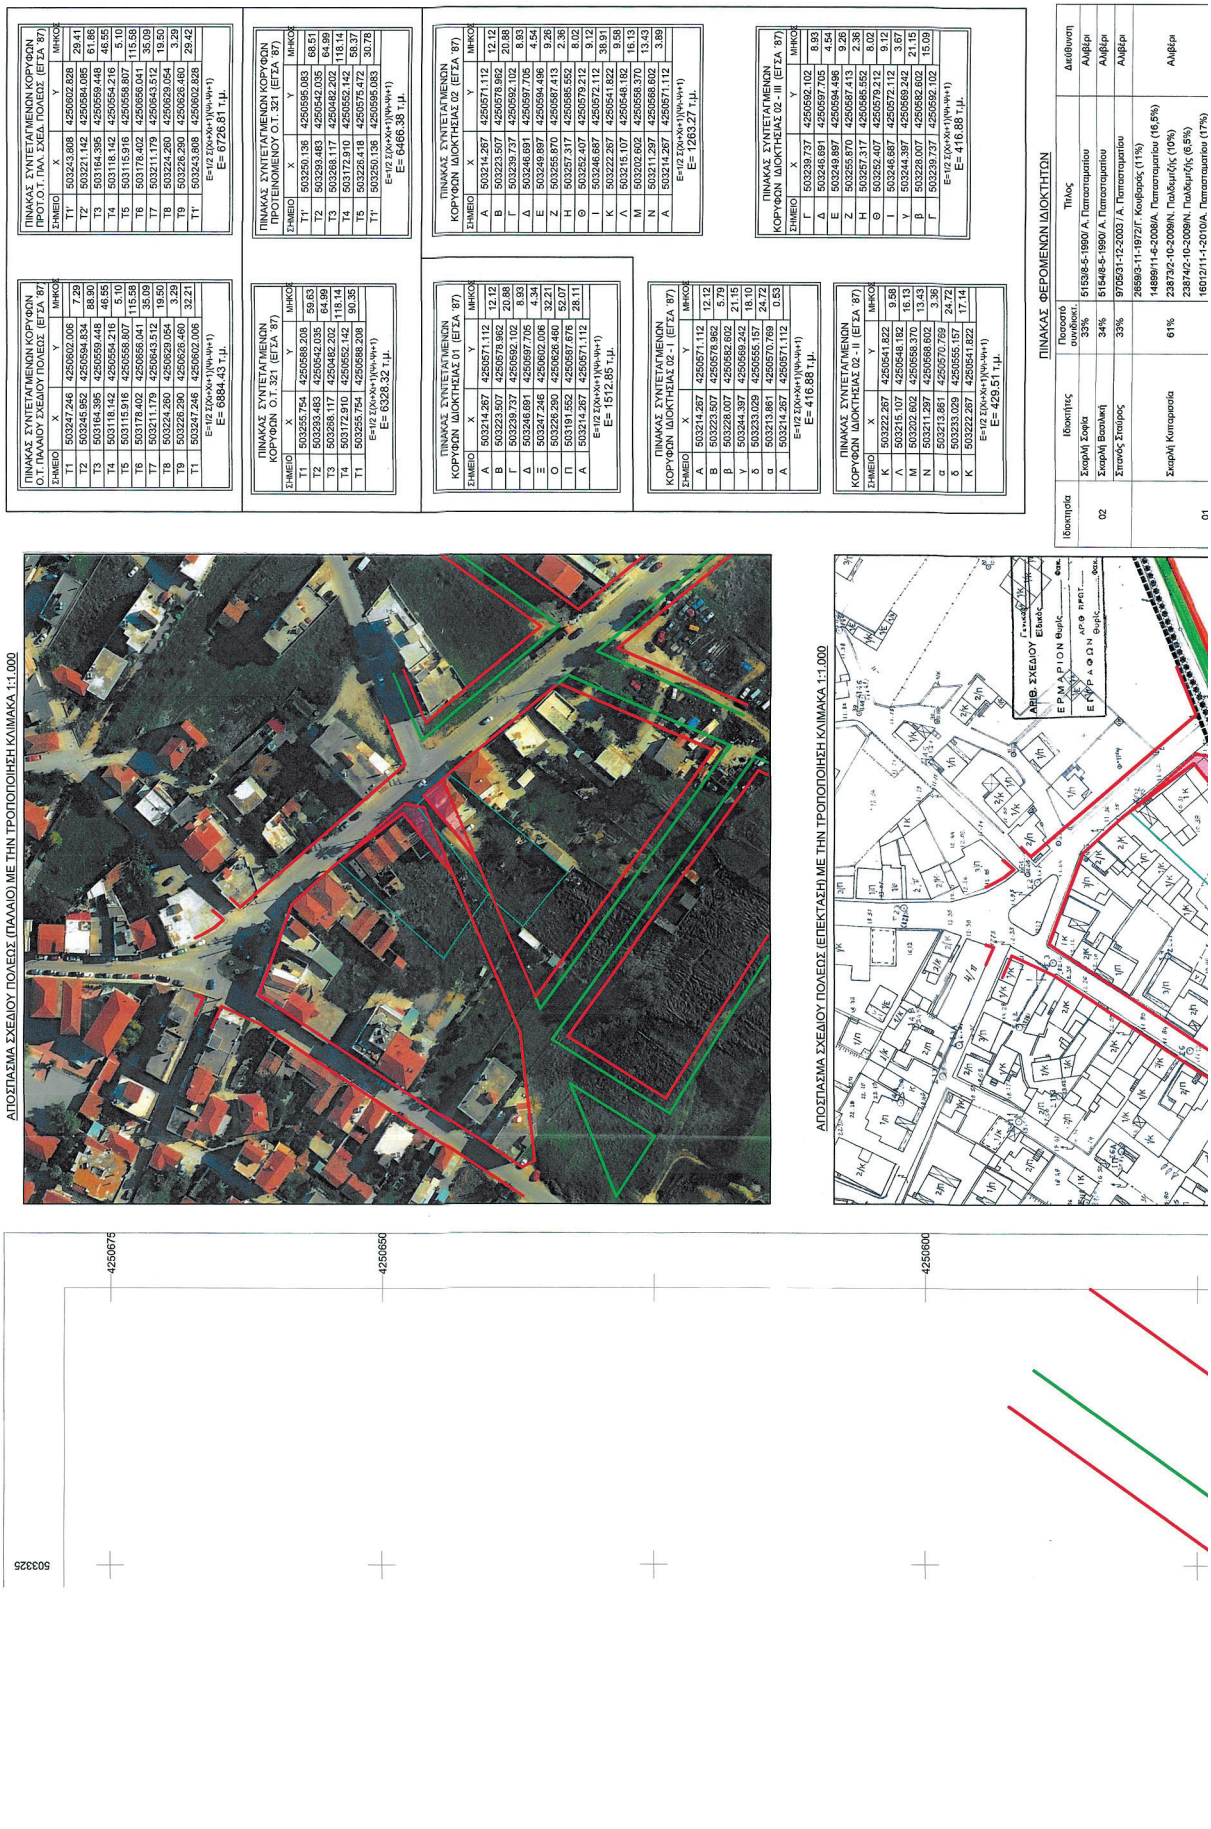
ΠΙΝΑΚΑΣ ΣΥΝΤΕΤΑΓΜΕΝΩΝ ΚΟΡΥΦΩΝ Ο.Τ. ΠΛΑΙΟΥ ΣΧΕΔΙΟΥ ΠΟΛΕΩΣ (ΕΓΣΑ '87)
ΣΗΜΕΙΟ X Y ΜΗΚΟΣ
Τ1 503247.246 4250602.006 7.29
Τ2 503245.962 4250594.834 88.90
Τ3 503164.395 4250559.448 61.86
Τ4 503118.142 4250554.216 46.55
Τ5 503115.916 4250558.807 5.10
Τ6 503178.402 4250656.041 115.58
Τ7 503211.179 4250643.512 35.09
Τ8 503224.260 4250629.054 19.50
Τ9 503226.290 4250626.460 3.29
Τ1' 503247.246 4250602.006 32.21
E=1/2 Σ(Χκ×Υκ+1)(Υκ-Υκ+1)
E= 6884.43 τ.μ.
ΠΙΝΑΚΑΣ ΣΥΝΤΕΤΑΓΜΕΝΩΝ ΚΟΡΥΦΩΝ Ο.Τ. 321 (ΕΓΣΑ '87)
ΣΗΜΕΙΟ X Y ΜΗΚΟΣ
Τ1 503255.754 4250588.208 58.65
Τ2 503293.483 4250542.035 64.99
Τ3 503268.117 4250482.202 118.14
Τ4 503172.910 4250552.142 90.35
Τ1 503255.754 4250588.208
E=1/2 Σ(Χκ×Υκ+1)(Υκ-Υκ+1)
E= 6328.32 τ.μ.
ΠΙΝΑΚΑΣ ΣΥΝΤΕΤΑΓΜΕΝΩΝ ΠΡΟΤΕΙΝΟΜΕΝΟΥ Ο.Τ. 321 (ΕΓΣΑ '87)
ΣΗΜΕΙΟ X Y ΜΗΚΟΣ
Τ1' 503250.136 4250595.083 68.51
Τ2 503293.483 4250542.035 64.99
Τ3 503268.117 4250482.202 118.14
Τ4 503172.910 4250552.142 90.35
Τ5 503228.418 4250575.472 58.37
Τ1' 503250.136 4250595.083 30.78
E=1/2 Σ(Χκ×Υκ+1)(Υκ-Υκ+1)
E= 6466.38 τ.μ.
ΠΙΝΑΚΑΣ ΣΥΝΤΕΤΑΓΜΕΝΩΝ ΚΟΡΥΦΩΝ ΙΔΙΟΚΤΗΣΙΑΣ 01 (ΕΓΣΑ '87)
ΣΗΜΕΙΟ X Y ΜΗΚΟΣ
Α 503214.267 4250571.112 12.12
Β 503223.507 4250578.982 20.88
Γ 503239.737 4250592.102 8.93
Δ 503246.691 4250597.705 4.34
Ε 503249.897 4250594.496 9.26
Ζ 503255.870 4250587.413 2.26
Η 503257.317 4250585.552 8.02
Θ 503252.407 4250579.212 9.12
Ι 503246.687 4250572.112 38.91
Κ 503222.267 4250541.822 9.58
Λ 503215.107 4250548.182 16.13
Μ 503202.602 4250558.370 13.43
Ν 503211.297 4250568.602 3.89
Α 503214.267 4250571.112
E=1/2 Σ(Χκ×Υκ+1)(Υκ-Υκ+1)
E= 1263.27 τ.μ.
ΠΙΝΑΚΑΣ ΣΥΝΤΕΤΑΓΜΕΝΩΝ ΚΟΡΥΦΩΝ ΙΔΙΟΚΤΗΣΙΑΣ 02 (ΕΓΣΑ '87)
ΣΗΜΕΙΟ X Y ΜΗΚΟΣ
Α 503214.267 4250571.112 12.12
Β 503223.507 4250578.982 20.88
Γ 503239.737 4250592.102 8.93
Δ 503246.691 4250597.705 4.34
Ε 503249.897 4250594.496 9.26
Ζ 503255.870 4250587.413 2.26
Η 503257.317 4250585.552 8.02
Θ 503252.407 4250579.212 9.12
Ι 503246.687 4250572.112 38.91
Κ 503222.267 4250541.822 9.58
Λ 503215.107 4250548.182 16.13
Μ 503202.602 4250558.370 13.43
Ν 503211.297 4250568.602 3.89
Α 503214.267 4250571.112
E=1/2 Σ(Χκ×Υκ+1)(Υκ-Υκ+1)
E= 1512.85 τ.μ.
ΠΙΝΑΚΑΣ ΣΥΝΤΕΤΑΓΜΕΝΩΝ ΚΟΡΥΦΩΝ ΙΔΙΟΚΤΗΣΙΑΣ 02 - Ι (ΕΓΣΑ '87)
ΣΗΜΕΙΟ X Y ΜΗΚΟΣ
Α 503214.267 4250571.112 12.12
Β 503223.507 4250578.982 5.79
Β 503228.007 4250582.602 21.15
Υ 503244.397 4250569.242 18.10
δ 503233.029 4250555.157 24.72
α 503213.861 4250570.769 0.53
Α 503214.267 4250571.112
E=1/2 Σ(Χκ×Υκ+1)(Υκ-Υκ+1)
E= 416.88 τ.μ.
ΠΙΝΑΚΑΣ ΣΥΝΤΕΤΑΓΜΕΝΩΝ ΚΟΡΥΦΩΝ ΙΔΙΟΚΤΗΣΙΑΣ 02 - ΙΙ (ΕΓΣΑ '87)
ΣΗΜΕΙΟ X Y ΜΗΚΟΣ
Κ 503222.267 4250541.822 9.58
Λ 503215.107 4250548.182 16.13
Μ 503202.602 4250558.370 13.43
Ν 503211.297 4250568.602 3.36
α 503215.861 4250570.769 24.72
δ 503233.029 4250555.157 17.14
Κ 503222.267 4250541.822
E=1/2 Σ(Χκ×Υκ+1)(Υκ-Υκ+1)
E= 425.51 τ.μ.
ΠΙΝΑΚΑΣ ΣΥΝΤΕΤΑΓΜΕΝΩΝ ΚΟΡΥΦΩΝ ΙΔΙΟΚΤΗΣΙΑΣ 02 - ΙΙΙ (ΕΓΣΑ '87)
ΣΗΜΕΙΟ X Y ΜΗΚΟΣ
Γ 503239.737 4250592.102 8.93
Δ 503246.691 4250597.705 4.54
Ε 503249.897 4250594.496 9.26
Ζ 503255.870 4250587.413 2.26
Η 503257.317 4250585.552 8.02
Θ 503252.407 4250579.212 9.12
Ι 503246.687 4250572.112 3.67
Υ 503244.397 4250569.242 21.15
β 503228.007 4250582.602 15.09
Γ 503239.737 4250592.102
E=1/2 Σ(Χκ×Υκ+1)(Υκ-Υκ+1)
E= 416.88 τ.μ.
ΑΠΟΣΠΑΣΜΑ ΣΧΕΔΙΟΥ ΠΟΛΕΩΣ (ΠΑΛΑΙΟ) ΜΕ ΤΗΝ ΤΡΟΠΟΠΟΙΗΣΗ ΚΛΙΜΑΚΑ 1:1.000
ΑΠΟΣΠΑΣΜΑ ΣΧΕΔΙΟΥ ΠΟΛΕΩΣ (ΕΠΕΚΤΑΣΗ) ΜΕ ΤΗΝ ΤΡΟΠΟΠΟΙΗΣΗ ΚΛΙΜΑΚΑ 1:1.000
ΑΝΑΘ. ΣΧΕΔΙΟΥ
ΕΡΜΑΡΙΟΝ
ΠΙΝΑΚΑΣ ΦΕΡΟΜΕΝΩΝ ΙΔΙΟΚΤΗΤΩΝ
Ιδιοκτησία Ιδιοκτήτης Ποσοστό συνιδιοκτ. Τίτλος Διεύθυνση
02 Σκαρλή Σοφία 33% 51593/8-5-1990/ Α. Παπαστεργίου Αλιβέρι
Σκαρλή Βασιλική 34% 51544/8-5-1990/ Α. Παπαστεργίου Αλιβέρι
Σταυρός Σταύρος 33% 9705/31-12-2003/ Α. Παπαστεργίου Αλιβέρι
01 Σκαρλή Κατερινούλα 61% 2859/3-11-1972/Γ. Κούβαρης (11%) Αλιβέρι
14899/11-6-2008/Α. Παπαστεργίου (16,5%)
238732-10-2009/Ν. Παλδιμήζης (10%)
238742-10-2009/Ν. Παλδιμήζης (6,5%)
16012/11-1-2010/Α. Παπαστεργίου (17%)
4250675
4250650
4250600
503325


ΑΝΩΝΥΜΟΣ ΔΗΜΟΤΙΚΗ ΟΔΟΣ (ΔΑΦΝΟΥΛΑ)
ΑΝΩΝΥΜΟΣ ΔΗΜΟΤΙΚΗ ΟΔΟΣ (ΔΑΦΝΟΥΛΑ)
ΟΔΟΣ ΓΕΩΡΓΙΟΥ ΜΕΛΑΡΤΗ
PLATEIA
Ο.Τ.320
Ο.Τ.311
Ο.Τ.312
T3
T4
T5
46.55
5.10
1Κ
2/η
1/Α
3/η
5031175
5031150
5031125
5031100
5030175
4250575
4250550
4250525
4250500
4250475


ΟΔΟΣ ΚΟΝΤΟΣΤΑΥΛΟΥ
Ο.Τ.318
Ο.Τ.321
Ο.Τ.319
ΑΝΩΝΥΜΟΣ ΔΗΜΟΤΙΚΗ ΟΔΟΣ (ΑΔΙΑΝΟΙΧΤΗ)
ΑΝΩΝΥΜΟΣ ΔΗΜΟΤΙΚΗ ΟΔΟΣ (ΑΔΙΑΝΟΙΧΤΗ)
T2
T3
02-I 33%
02-II 34%
02-III 33%
503325
503300
503275
503250
503225
503200
503175

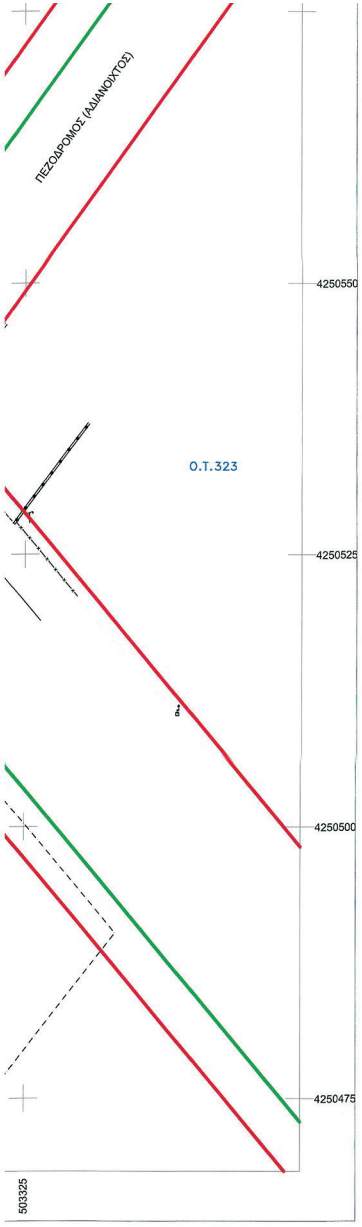

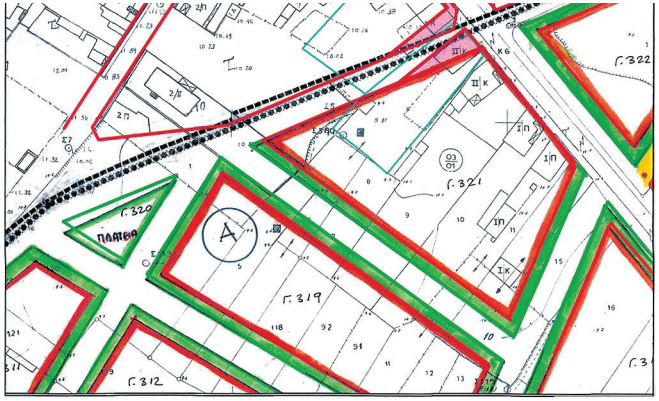


01			16012/11-1-2010/Α. Παπασταματίου (17%)	
	Σκαρλής Γεώργιος	11%	5817/19-2-1980/Ν. Παλδεμιζής	Αθήνα
	Κληρ. Σκαρλή Δημητρίου	11%		Αλιβέρι
	Τριανταφύλλου Αικατερίνη	17%	10847/27-4-2019/Στ. Αποστόλου	Κατακαλού Αλιβερίου

ΥΠΟΜΝΗΜΑ

ΡΥΜΟΤΟΜΙΚΗ ΓΡΑΜΜΗ	ΣΤΥΛΟΣ ΔΕΗ
ΚΑΤΑΡΓΟΥΜΕΝΟ ΤΜΗΜΑ ΟΙΚ. ΓΡΑΜ.	ΣΤΥΛΟΣ ΟΤΕ
ΟΙΚΟΔΟΜΙΚΗ ΓΡΑΜΜΗ	ΣΤΥΛΟΣ ΜΕΣΗΣ ΤΑΣΗΣ
ΖΩΝΗ ΤΡΟΠΟΠ. Κ.Χ.	ΦΡΕΑΤΙΟ ΤΕΤΡΑΓΩΝΟ
ΞΕΡΟΛΙΘΙΑ	ΕΛΙΑ
ΜΑΝΤΡΑ	ΕΥΚΑΛΥΠΤΟΣ
ΣΥΡΜΑΤΟΠΛΕΓΜΑ	ΔΕΝΤΡΟ
ΜΑΝΤΡΑ ΜΕ ΣΥΡΜΑΤΟΠΛΕΓΜΑ	ΣΥΚΙΑ
ΚΑΓΚΕΛΑ	ΚΥΠΑΡΙΣΣΙ
ΜΑΝΤΡΑ ΜΕ ΚΑΓΚΕΛΑ	ΦΟΙΝΙΚΑΣ
ΟΡΙΟ ΙΔΙΟΚΤΗΣΙΑΣ	ΜΟΥΡΙΑ
ΚΤΙΣΜΑ	ΟΠΩΡΟΦΟΡΟ ΔΕΝΤΡΟ
ΣΗΜΑ	ΕΙΚΟΝΟΣΤΑΣΙ
ΣΙΔΕΡΕΝΙΟ ΠΑΣΑΛΟΣ	ΠΗΓΑΔΙ
	ΠΥΡΟΣΒΕΣΤΙΚΟΣ ΚΡΟΥΝΟΣ

ΑΠΟΣΠΑΣΜΑ ΟΦΧ ΜΕ ΤΗΝ ΤΡΟΠΟΠΟΙΗΣΗ ΚΛΙΜΑΚΑ 1:1.000

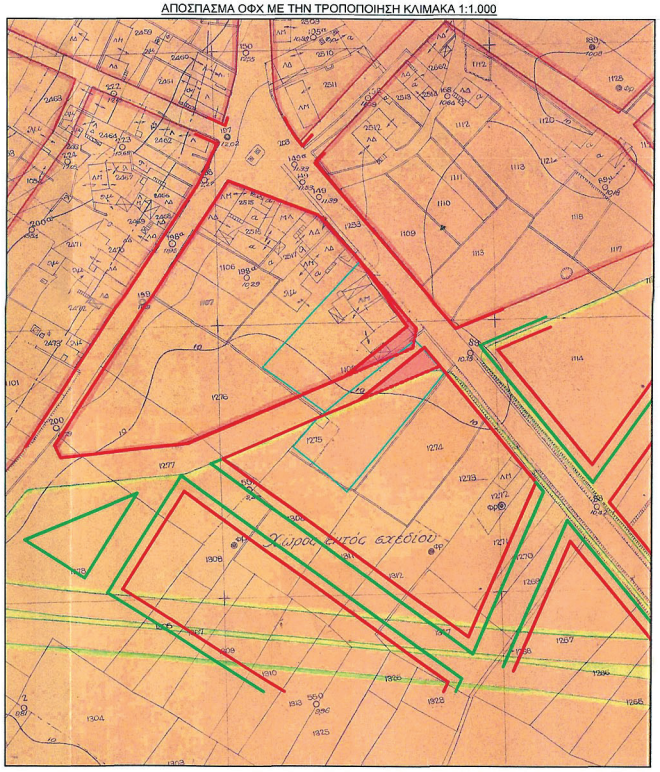

ΣΚΑΡΛΗ ΣΟΦΙΑ - ΣΚΑΡΛΗ ΒΑΣΙΛΙΚΗ - ΣΠΑΝΟΣ ΣΤΑΥΡΟΣ

ΤΡΟΠΟΠΟΙΗΣΗ ΣΧΕΔΙΟΥ ΠΟΛΕΩΣ

"ΚΟΥΡΕΝΤΙ"
ΠΟΛΕΟΔΟΜΙΚΗ ΕΝΟΤΗΤΑ ΙΙ , Ο.Τ. 321
ΔΗΜΟΤΙΚΗ ΕΝΟΤΗΤΑ ΝΕΩΝ ΔΗΜΟΥ ΚΥΜΗΣ-ΑΛΙΒΕΡΙΟΥ
ΠΕΡΙΦΕΡΕΙΑΚΗ ΕΝΟΤΗΤΑ ΕΥΒΟΙΑΣ

Μελετητής:
ΠΡΟ.Μ.ΕΤ. ΙΚΕ
ΠΡΟΤΥΠΗ ΜΕΛΕΤΗΤΙΚΗ ΕΤΑΙΡΕΙΑ ΙΚΕ
Ταμυνέων 53 ΑΛΙΒΕΡΙ ΤΚ 34500 τηλ. 2223023533 fax 2223029567 mail: spithas@tee.gr

Θέμα σχεδίου:	Αριθμός σχεδίου:
ΤΟΠΟΓΡΑΦΙΚΟ ΔΙΑΓΡΑΜΜΑ	Τ 1

Κλίμακα:	Χρόνος μελέτης:
1/250	10/2020

Αρχείο: \\10.0.0.61\data_spithas_new\ΓΡΑΦΕΙΟ\Μελέτες\ΣΠΑΝΟΣ ΣΤΑΥΡΟΣ\trop sxediou poleos 5 final.dwg

Σφραγίδα - Υπογραφή:

ΠΡΟ.Μ.ΕΤ ΙΚΕ
ΠΡΟΤΥΠΗ ΜΕΛΕΤΗΤΙΚΗ ΕΤΑΙΡΕΙΑ ΙΚΕ
ΤΑΜΥΝΕΩΝ 53 ΤΚ 34500 ΑΛΙΒΕΡΙ ΕΥΒΟΙΑΣ
ΑΜ ΓΕΜΗ 148059122000 ΑΜ ΓΕΜ 923
ΑΜΕ ΤΕΕ 19674 ΑΦΜ 801059175 ΔΟΥ ΚΥΜΗΣ
ΤΗΛ.. 2223023533 e-mail: spithas@tee.gr

Θεώρηση:

ΕΘΕΩΡΗΘΗ
18-08-2021

Η απόφαση αυτή με το συνημμένο τοπογραφικό διάγραμμα να δημοσιευθούν στην Εφημερίδα της Κυβερνήσεως.

Λαμία, 30 Απριλίου 2025

Ο Αντιπεριφερειάρχης

ΕΥΑΓΓΕΛΟΣ ΚΟΥΚΟΥΖΑΣ

ΕΘΝΙΚΟ ΤΥΠΟΓΡΑΦΕΙΟ

Το Εθνικό Τυπογραφείο αποτελεί δημόσια υπηρεσία υπαγόμενη στην Προεδρία της Κυβέρνησης και έχει την ευθύνη τόσο για τη σύνταξη, διαχείριση, εκτύπωση και κυκλοφορία των Φύλλων της Εφημερίδας της Κυβερνήσεως (ΦΕΚ), όσο και για την κάλυψη των εκτυπωτικών - εκδοτικών αναγκών του δημοσίου και του ευρύτερου δημόσιου τομέα (ν. 3469/2006/Α΄ 131 και π.δ. 29/2018/Α΄58).

1. ΦΥΛΛΟ ΤΗΣ ΕΦΗΜΕΡΙΔΑΣ ΤΗΣ ΚΥΒΕΡΝΗΣΕΩΣ (ΦΕΚ)

• Τα **ΦΕΚ σε ηλεκτρονική μορφή** διατίθενται δωρεάν στο **www.et.gr**, την επίσημη ιστοσελίδα του Εθνικού Τυπογραφείου. Όσα ΦΕΚ δεν έχουν ψηφιοποιηθεί και καταχωριστεί στην ανωτέρω ιστοσελίδα, ψηφιοποιούνται και αποστέλλονται επίσης δωρεάν με την υποβολή αιτήματος στην ηλεκτρονική διεύθυνση feksales@et.gr.

• Τα **ΦΕΚ σε έντυπη μορφή** διατίθενται σε μεμονωμένα φύλλα είτε απευθείας από το Τμήμα Πωλήσεων και Συνδρομητών, είτε ταχυδρομικά με την αποστολή αιτήματος παραγγελίας στην ηλεκτρονική διεύθυνση feksales@et.gr.

- Το κόστος ενός ασπρόμαυρου ΦΕΚ από 1 έως 16 σελίδες είναι 1,00 €, αλλά για κάθε επιπλέον οκτασέλιδο (ή μέρος αυτού) προσαυξάνεται κατά 0,20 €. Το κόστος ενός έγχρωμου ΦΕΚ από 1 έως 16 σελίδες είναι 1,50 €, αλλά για κάθε επιπλέον οκτασέλιδο (ή μέρος αυτού) προσαυξάνεται κατά 0,30 €.
- Το τεύχος Α.Σ.Ε.Π. διατίθεται δωρεάν.
- Υπάρχει δυνατότητα ετήσιας συνδρομής οποιουδήποτε τεύχους σε έντυπη μορφή μέσω του Τμήματος Πωλήσεων και Συνδρομητών.

• Τρόποι αποστολής κειμένων προς δημοσίευση:

Α. Αποστολή των εγγράφων προς δημοσίευση στο ΦΕΚ στην ηλεκτρονική διεύθυνση **https://eservices.et.gr**. Σχετικές εγκύκλιοι και οδηγίες στην ηλεκτρονική διεύθυνση του Εθνικού Τυπογραφείου (**www.et.gr**) στη διαδρομή **Ανακοινώσεις** → **Εγκύκλιοι**.

Β. Κατ’ εξαίρεση, όσοι πολίτες δεν διαθέτουν προηγμένη ψηφιακή υπογραφή μπορούν είτε να αποστέλλουν ταχυδρομικά, είτε να καταθέτουν με εκπρόσωπό τους κείμενα προς δημοσίευση εκτυπωμένα σε χαρτί στο Τμήμα Παραλαβής και Καταχώρισης Δημοσιευμάτων.

• Πληροφορίες, σχετικά με την αποστολή/κατάθεση εγγράφων προς δημοσίευση, την ημερήσια κυκλοφορία των Φ.Ε.Κ., με την πώληση των τευχών και με τους ισχύοντες τιμοκαταλόγους για όλες τις υπηρεσίες μας, περιλαμβάνονται στον ιστότοπο (www.et.gr). Επίσης μέσω του ιστότοπου δίδονται πληροφορίες σχετικά με την πορεία δημοσίευσης των εγγράφων, με βάση τον Κωδικό Αριθμό Δημοσιεύματος (ΚΑΔ). Πρόκειται για τον αριθμό που εκδίδει το Εθνικό Τυπογραφείο για όλα τα κείμενα που πληρούν τις προϋποθέσεις δημοσίευσης.

2. ΕΚΤΥΠΩΤΙΚΕΣ - ΕΚΔΟΤΙΚΕΣ ΑΝΑΓΚΕΣ ΤΟΥ ΔΗΜΟΣΙΟΥ

Το Εθνικό Τυπογραφείο ανταποκρινόμενο σε αιτήματα υπηρεσιών και φορέων του δημοσίου αναλαμβάνει να σχεδιάσει και να εκτυπώσει έντυπα, φυλλάδια, βιβλία, αφίσες, μπλοκ, μηχανογραφικά έντυπα, φακέλους για κάθε χρήση, κ.ά.

Επίσης σχεδιάζει ψηφιακές εκδόσεις, λογότυπα και παράγει οπτικοακουστικό υλικό.

Ταχυδρομική Διεύθυνση: **Καποδιστρίου 34, 10432 Αθήνα**

ΤΗΛΕΦΩΝΙΚΟ ΚΕΝΤΡΟ: 210 5279000

Ιστότοπος: **www.et.gr**

Πληροφορίες σχετικά με την λειτουργία του ιστότοπου: **helpdesk.et@et.gr**

Αποστολή εγγράφων προς δημοσίευση στο ΦΕΚ στην ηλεκτρονική διεύθυνση **https://eservices.et.gr**

ΕΞΥΠΗΡΕΤΗΣΗ ΚΟΙΝΟΥ

Πωλήσεις - Συνδρομές: (Ισόγειο, τηλ. 210 5279178 - 180)
Πληροφορίες: (Ισόγειο, Γραφείο 3 και τηλεφ. κέντρο 210 5279000)
Παραλαβή Δημοσιευτέας Ύλης: (Ισόγειο, τηλ. 210 5279139)

Ωράριο για το κοινό: Δευτέρα έως και Παρασκευή: 8:00 - 13:30

0400512150725001 2