17.07.2025 16:49:01
ΨΗΦΙΑΚΑ
ΥΠΟΓΕΓΡΑΜΜΕΝΟ
ΑΠΟ
VARVARA ZACHARAKI

ΕΦΗΜΕΡΙΔΑ
ΤΗΣ ΚΥΒΕΡΝΗΣΕΩΣ
ΤΗΣ ΕΛΛΗΝΙΚΗΣ ΔΗΜΟΚΡΑΤΙΑΣ

17 Ιουλίου 2025 | ΤΕΥΧΟΣ ΤΕΤΑΡΤΟ | Αρ. Φύλλου **522**

ΑΠΟΦΑΣΕΙΣ

Αριθμ. 32753

Επικύρωση έκθεσης και διαγράμματος για τον επανακαθορισμό της οριογραμμής αιγιαλού και τον καθορισμό των οριογραμμών παραλίας και παλαιού αιγιαλού στη θέση «ΔΡΕΠΑΝΟ» της Τ.Κ. Αχινού, της Δ.Ε Εχιναίων του Δήμου Στυλίδας, της Περιφερειακής Ενότητας Φθιώτιδας.

Ο ΓΡΑΜΜΑΤΕΑΣ ΑΠΟΚΕΝΤΡΩΜΕΝΗΣ ΔΙΟΙΚΗΣΗΣ ΘΕΣΣΑΛΙΑΣ - ΣΤΕΡΕΑΣ ΕΛΛΑΔΑΣ

Έχοντας υπόψη:

1) Τον ν. 3852/2010 «Νέα Αρχιτεκτονική της Αυτοδιοίκησης και της Αποκεντρωμένης Διοίκησης - Πρόγραμμα Καλλικράτης» (Α' 87).

2) Τον ν. 2971/2001 «Αιγιαλός, παραλία και άλλες διατάξεις» (Α' 285) και, ειδικότερα, τα άρθρα 4 - 7 αυτού.

3) Τον ν. 5092/2024 «Όροι αξιοποίησης της δημόσιας περιουσίας στις παραθαλάσσιες περιοχές και άλλες διατάξεις» (Α' 33) και, ειδικότερα, το άρθρο 5 και την παρ. 1 του άρθρου 23 αυτού.

4) Το άρθρο 113 του ν. 5104/2024 «Κώδικας Φορολογικής διαδικασίας και άλλες διατάξεις» (Α' 58).

5) Τον ν. 3200/1955 «Περί διοικητικής αποκεντρώσεως» (Α' 97), όπως τροποποιήθηκε με τα ν.δ. 532/1970, β.δ. 704/1970, β.δ. 705/1970, β.δ. 192/1972, π.δ. 71/1984, π.δ. 347/1986, ν. 2026/1992 και π.δ. 97/1993.

6) Την παρ. 21 του άρθρου 46 του ν. 3220/2004 «Μέτρα αναπτυξιακής και κοινωνικής πολιτικής - αντικειμενοποίηση του φορολογικού ελέγχου και άλλες διατάξεις» (Α' 15) δυνάμει των οποίων από 10.04.2004, αρμοδιότητες του Υπουργού Οικονομίας και Οικονομικών, οι οποίες ανήκαν ή είχαν μεταβιβαστεί στους Νομάρχες μέχρι την έναρξη λειτουργίας των Νομαρχιακών Αυτοδιοικήσεων και αφορούν θέματα του Υπουργείου Οικονομίας και Οικονομικών, που εξαιρέθηκαν από την κατάργηση με τις διατάξεις της παρ. 2 του άρθρου 39 του ν. 2218/1994, περιήλθαν στους Γενικούς Γραμματείς Περιφερειών.

7) Τον ν. 3469/2006 «Εθνικό Τυπογραφείο, Εφημερίς της Κυβερνήσεως και λοιπές διατάξεις» (Α' 131).

8) Τον ν. 4727/2020 (Α' 184).

9) Τα άρθρα 63 έως 66 του ν. 4954/2022 «Συμπληρωματικά μέτρα για την εφαρμογή του Κανονισμού (ΕΕ) 2019/788 του Ευρωπαϊκού Κοινοβουλίου και του Συμβουλίου σχετικά με την Ευρωπαϊκή Πρωτοβουλία Πολιτών και του Εκτελεστικού Κανονισμού (ΕΕ) 2019/1799 της Επιτροπής για τη θέσπιση τεχνικών προδιαγραφών για τα επιμέρους επιγραμμικά συστήματα συγκέντρωσης - Διατάξεις σχετικές με την εκλογική διαδικασία και τον έλεγχο εσόδων και δαπανών κομμάτων, συνασπισμών και υποψηφίων βουλευτών και αιρετών - Λοιπές επείγουσες διατάξεις» (Α' 136).

10) Τα διατηρούμενα σε ισχύ άρθρα του π.δ. 284/1988 «Οργανισμός Υπουργείου Οικονομικών» (Α' 128).

11) Το π.δ. 142/2017 «Οργανισμός Υπουργείου Οικονομικών» (Α' 181).

12) Το άρθρο 3 παρ. 3 του π.δ. 77/2023 (Α' 130), με το οποίο συστάθηκε στο Υπουργείο Οικονομικών Γενική Γραμματεία Δημόσιας Περιουσίας.

13) Το άρθρο 1 παρ. 1 του π.δ. 82/2023 «Μετονομασία Υπουργείου -Σύσταση και μετονομασία Γενικών Γραμματειών - Μεταφορά αρμοδιοτήτων, υπηρεσιακών μονάδων και θέσεων προσωπικού-Τροποποίηση και συμπλήρωση του π.δ. 77/2023 (Α' 130) - Μεταβατικές διατάξεις» (Α' 139), με το οποίο το Υπουργείο Οικονομικών μετονομάστηκε σε Υπουργείο Εθνικής Οικονομίας και Οικονομικών.

14) Το π.δ. 138/2010 «Οργανισμός Αποκεντρωμένης Διοίκησης Θεσσαλίας - Στερεάς Ελλάδας» (Α' 231).

15) Την υπό στοιχεία 1063649/790/Α0006/3.8.2004 απόφαση του Υπουργού Οικονομίας και Οικονομικών

«Περί καταγραφής και διοικητικής κωδικοποίησης των αρμοδιοτήτων σε θέματα υπηρεσιών υπουργείου Οικονομίας και Οικονομικών που περιέρχονται στους Γενικούς Γραμματείς Περιφερειών κατά τις διατάξεις της παρ. 21 του άρθρου 46 του ν. 3220/2004».

16) Την υπ’ αρ. 86776/19-12-2022 απόφαση του Υπουργού Εσωτερικών «Διορισμός του Κωνσταντίνου Τζανακούλη του Γεωργίου στη θέση του Μετακλητού Γραμματέα της Αποκεντρωμένης Διοίκησης Θεσσαλίας - Στερεάς Ελλάδας» (Υ.Ο.Δ.Δ 1183).

17) Το υπό στοιχεία Δ6Α 1022671 ΕΞ 2011/10-02-2011 έγγραφο του Υπουργείου Οικονομικών, σύμφωνα με το οποίο οι αρμοδιότητες του Υπουργού Οικονομικών, που περιήλθαν στους Γενικούς Γραμματείς των Περιφερειών (του ν. 2503/1997, Α’ 107), σύμφωνα με τις διατάξεις της παρ. 21 του άρθρου 46 του ν. 3220/2004 (Α’ 15) και καταγράφονται στην υπό στοιχεία 1063649/790/Α0006/03-08-2004 απόφαση του Υπουργού Οικονομίας και Οικονομικών, ασκούνται από 01/01/2011, από τους Γενικούς Γραμματείς των Αποκεντρωμένων Διοικήσεων, σύμφωνα με τις διατάξεις του άρθρου 280 του ν. 3852/2010 (Α’ 87).

18) Την υπ’ αρ. 13805/130260/28.08.2018 απόφαση του Συντονιστή της Αποκεντρωμένης Διοίκησης Θεσσαλίας - Στερεάς Ελλάδας «Οριστικοποίηση προκαταρκτικής γραμμής αιγιαλού (ΠΟΑ) στην Π.Ε Φθιώτιδας» (Δ’ 317).

19) Την υπό στοιχεία Φ.121/169/01.02.1996 απόφαση του Περιφερειακού Διευθυντή Νομού Φθιώτιδας «Καθορισμός των ορίων του αιγιαλού και δημιουργία ζώνης παραλίας στη θέση Παραλία Ραχών Νομού Φθιώτιδας με ενδιαφερόμενο την Κοιν. Ραχών» (Δ’ 136).

20) Την από 27.06.2025 έκθεση της κατά το άρθρο 5 του ν. 5092/2024 «Όροι αξιοποίησης της δημόσιας περιουσίας στις παραθαλάσσιες περιοχές και άλλες διατάξεις» (Α’ 33) αρμόδιας Επιτροπής επανακαθορισμού της οριογραμμής αιγιαλού και καθορισμού των οριογραμμών παραλίας και παλαιού αιγιαλού, στη θέση «Δρέπανο» της Τοπικής Κοινότητας Αχινού, της Δημοτικής Ενότητας Εχιναίων του Δήμου Στυλίδας, της Περιφερειακής Ενότητας Φθιώτιδας, με το πρακτικό της οποίας ακυρώνεται και παύει να ισχύει το από 01.11.2024 πρακτικό της, το οποίο επικυρώθηκε με την υπ’ αρ. 20541/29.04.2025 (Δ’ 281) απόφαση του Γραμματέα της Αποκεντρωμένης Διοίκησης Θεσσαλίας-Στερεάς Ελλάδας.

21) Την υπ’ αρ. 125995/03.10.2024 αίτηση του Στυλιανού Ρογκάκου προς την Κτηματική Υπηρεσία Φθιώτιδας για τον επανακαθορισμό της οριογραμμής του αιγιαλού και τον καθορισμό οριογραμμών παραλίας και παλαιού αιγιαλού στη θέση «Δρέπανο» στην Τοπική Κοινότητα Αχινού, της Δημοτικής Ενότητας Εχιναίων, του Δήμου Στυλίδας της Περιφερειακής Ενότητας Φθιώτιδας.

22) Το από μηνός Σεπτεμβρίου 2024 τοπογραφικό διάγραμμα, κλίμακας 1:500 του Πολιτικού Μηχανικού Καραγιάννη Π. Ιωάννη με την αποτύπωση της ιδιοκτησίας του αιτούντος Στυλιανού Ρογκάκου για τον επανακαθορισμό της οριογραμμής του αιγιαλού και τον καθορισμό οριογραμμών παραλίας και παλαιού αιγιαλού, που ελέγχθηκε για την ακρίβεια της αποτύπωσής του από τον Σάββα Παραστατίδη, Πολιτικό Μηχανικό ΠΕ/Α’, υπάλληλο της Κτηματικής Υπηρεσίας Φθιώτιδας, θεωρήθηκε από την Προϊσταμένη της Κτηματικής Υπηρεσίας Φθιώτιδας Χατζάκη Φωτεινή Εφοριακό ΠΕ/Α’ στις 25.10.2024 και συνοδεύει την έκθεση της προαναφερόμενης Επιτροπής.

23) Το υπό στοιχεία 80935 ΕΞΕ 2025/03-07-2025 έγγραφο της Κτηματικής Υπηρεσίας Φθιώτιδας, με το οποίο ζητείται η έκδοση της απόφασης, αποφασίζουμε:

Α. Επικυρώνουμε την από 27.06.2025 έκθεση της κατά το άρθρο 5 του ν. 5092/2024 αρμόδιας Επιτροπής καθορισμού ορίων αιγιαλού και παραλίας - με το πρακτικό της οποίας ακυρώνεται και παύει να ισχύει το από 01.11.2024 πρακτικό της που επικυρώθηκε με την υπ’ αρ. 20541/29.04.2025 (Δ’ 281) απόφαση του Γραμματέα της Αποκεντρωμένης Διοίκησης Θεσσαλίας - Στερεάς Ελλάδας, για τον επανακαθορισμό της οριογραμμής αιγιαλού και τον καθορισμό οριογραμμών παραλίας και παλαιού αιγιαλού, στη θέση «Δρέπανο» της Τοπικής Κοινότητας Αχινού της Δημοτικής Ενότητας Εχιναίων του Δήμου Στυλίδας της Περιφερειακής Ενότητας Φθιώτιδας, καθώς και το από μηνός Σεπτεμβρίου 2024 τοπογραφικό διάγραμμα, κλίμακας 1:500 του Πολιτικού Μηχανικού Καραγιάννη Π. Ιωάννη, που ελέγχθηκε για την ακρίβεια της αποτύπωσής του από τον Σάββα Παραστατίδη, πολιτικό μηχανικό ΠΕ/Α’, υπάλληλο της Κτηματικής Υπηρεσίας Φθιώτιδας, θεωρήθηκε από την Προϊσταμένη της Κτηματικής Υπηρεσίας Φθιώτιδας Χατζάκη Φωτεινή Εφοριακό ΠΕ/Α’ στις 25.10.2024.

Β. Στο παραπάνω διάγραμμα η αρμόδια επιτροπή:

1) Επανακαθορίζει την οριογραμμή αιγιαλού με κόκκινη συνεχή πολυγωνική οριογραμμή, όπως αυτή εμφαίνεται υπό στοιχεία 1, 2, 3, ……,23, 24.

2) Καθορίζει την οριογραμμή παραλίας με κίτρινη συνεχή πολυγωνική οριογραμμή με στοιχεία 1’, 2’, 3’, ……., 18’, 19’. Το πλάτος της ζώνης παραλίας καθορίζεται μεταβλητό με ελάχιστο τα 10 μέτρα, περιοχή με πλάτος 20 μέτρων, ενώ το μέγιστο πλάτος βρίσκεται στην απότμηση της οριογραμμής παραλίας μεταξύ των κορυφών 8’ και 9’. Αναλυτικά η ζώνη παραλίας καθορίζεται:

Από το σημείο 1’ έως το σημείο 4’ στα 10 μέτρα προκειμένου να υπάρχει σύνδεση και συνέχεια με την ίδιου πλάτους ζώνη παραλίας που καθορίστηκε με την υπό στοιχεία Φ121/169/1-2-1996 (Δ’ 136) απόφαση του Περιφερειακού Διευθυντή Ν. Φθιώτιδας.

Από το σημείο 4’ έως το σημείο 5’ και από το σημείο 12’ μέχρι το σημείο 13’ μεταβλητού πλάτους από 10 μέτρα στο σημείο 4’ στα 20 μέτρα στο σημείο 5’ και από 10 μέτρα στο σημείο 13’ στα 20 μέτρα στο σημείο 12’ ως μεταβατική ζώνη προσαρμογής/συναρμογής της ζώνης παραλίας πλάτους 10 μέτρων με τη ζώνη παραλίας 20 μέτρων.

Από το σημείο 5’ έως το σημείο 8’ και από το σημείο 9’ μέχρι το σημείο 12’ στα 20 μέτρα. Επιβεβλημένη θεωρείται η διαπλάτυνση της ζώνης παραλίας στα 20 μέτρα, προκειμένου να διασφαλιστεί η ακώλυτη πρόσβαση του κοινού στον αιγιαλό και ειδικά στο νότιο και πιο ευρύ τμήμα του ακρωτηρίου στο οποίο βρίσκεται και ο φάρος. Το πλάτος αυτό θεωρείται ικανό να εξυπηρετήσει

τόσο τα καταστήματα υγειονομικού ενδιαφέροντος που υφίστανται στην περιοχή, όσο και τη διέλευση, ροή και ακώλυτη πρόσβαση του κοινού στον αιγιαλό.

Από το σημείο 8’ μέχρι το σημείο 9’ η ζώνη αιγιαλού διευρύνεται κι άλλο φτάνοντας τα 36,50 μέτρα. Πρόκειται για το νότιο τμήμα του ακρωτηρίου στην απόληξή του. Ως εκ τούτου για λόγους λειτουργικότητας μεταξύ των ανωτέρω σημείων γίνεται απότμηση της οριογραμμής με αποτέλεσμα την διεύρυνση της ζώνης. Άλλωστε, η συγκεκριμένη περιοχή του ακρωτηρίου, είναι αυτή με την μεγαλύτερη επισκεψιμότητα.

Από το σημείο 13’μέχρι το σημείο 19’ στα 10 μέτρα, καθώς η πρόσβαση την παραλία γίνεται από την διαμορφωμένη κοινόχρηστη οδό.

3) Καθορίζει την οριογραμμή παλαιού αιγιαλού με γαλάζια συνεχή πολυγωνική οριογραμμή με στοιχεία 1”, 2”, 3”, ……., 14”, 15”, 24 όπως άλλωστε τεκμηριώνεται στην τεχνική έκθεση του Πολιτικού Μηχανικού Ιωάννη Π. Καραγιάννη με την υπέρθεση αεροφωτογραφιών από το 1945, 1962, 1972,1980, καθώς και των υποβάθρων της Κτηματολόγιο Α.Ε.

Με την παρούσα απόφαση καταργείται και παύει να ισχύει η υπ’ αρ. 20541/29.04.2025 απόφαση του Γραμματέα της Αποκεντρωμένης Διοίκησης Θεσσαλίας - Στερεάς Ελλάδας «Επικύρωση έκθεσης και διαγράμματος για τον επανακαθορισμό της οριογραμμής αιγιαλού και τον καθορισμό των οριογραμμών παραλίας και παλαιού αιγιαλού στη θέση “ΔΡΕΠΑΝΟ” της Τ.Κ. Αχινού, της Δ.Ε Εχιναίων του Δήμου Στυλίδας, της Περιφερειακής Ενότητας Φθιώτιδας» (Δ’ 281).

Η παρούσα απόφαση επανακαθορισμού της οριογραμμής αιγιαλού και καθορισμού των οριογραμμών παραλίας και παλαιού αιγιαλού, με τα συνοδευτικά αυτής, θα δημοσιοποιηθεί στην ιστοσελίδα του Υπουργείου Εθνικής Οικονομίας και Οικονομικών σύμφωνα με τα άρθρα 4 παρ. 3 και 7α του ν. 2971/2001, όπως αυτά τροποποιήθηκαν και ισχύουν και το άρθρο 5 παρ. 8 του ν. 5092/2024 και συγκεκριμένα στη διεύθυνση:

https://www1.gsis.gr/gspp/dhpe/publicgis/faces/homeShore.

Η ισχύς της παρούσας αρχίζει με τη δημοσίευσή της στην Εφημερίδα της Κυβερνήσεως.

ΠΡΑΚΤΙΚΟ
Επιτροπής καθορισμού αιγιαλού, παραλίας και παλαιού αιγιαλού της παρ. 3 του άρθρου 5 του ν. 5092/2024 (Α’ 33)
Για τον επανακαθορισμό της οριογραμμής του αιγιαλού και τον καθορισμό οριογραμμών παραλίας και παλαιού αιγιαλού στη θέση «Δρέπανο» στην Τ. Κ. Αχινού, της Δ.Ε. Εχιναίων, του Δ. Στυλίδας της Π.Ε. Φθιώτιδας
Ενδιαφερόμενος: Ρογκάκος Στυλιανός

Στη Λαμία σήμερα την 27η/06/2025 ημέρα Παρασκευή οι παρακάτω υπογράφοντες:

1. Φωτεινή Χατζάκη, Εφοριακός ΠΕ/Α’, Προϊστάμενη της Κτηματικής Υπηρεσίας Φθιώτιδας, ως πρόεδρος,

2. Σάββας Παραστατίδης, Μηχανικός ΠΕ/Α’, υπάλληλος της Κτηματικής Υπηρεσίας Φθιώτιδας ως μέλος,

3. Χρυσούλα Φλώρου, Πλωτάρχης Λ.Σ., Λιμενάρχης του Λιμεναρχείου Στυλίδας ως μέλος,

4. Ευάγγελος Δημητρόπουλος, Γεωτεχνικός ΠΕ/Α’, υπάλληλος του Τμήματος Περιβαλλοντικού και Χωρικού Σχεδιασμού της Διεύθυνσης Περιβάλλοντος και Χωρικού Σχεδιασμού Στερεάς Ελλάδας της Γενικής Διεύθυνσης Χωροταξικής Περιβαλλοντικής και Αγροτικής Πολιτικής της Αποκεντρωμένης Διοίκησης Θεσσαλίας - Στερεάς Ελλάδας ως μέλος και

5. Κωνσταντίνος Κατινιώτης, Μηχανικός ΤΕ/Α’, υπάλληλος του Τμήματος Πολεοδομικού Σχεδιασμού και Εφαρμογών της Διεύθυνσης Περιβάλλοντος και Χωρικού Σχεδιασμού Στερεάς Ελλάδας της Γενικής Διεύθυνσης Χωροταξικής Περιβαλλοντικής και Αγροτικής Πολιτικής της Αποκεντρωμένης Διοίκησης Θεσσαλίας - Στερεάς Ελλάδας ως μέλος, ο οποίος αν και κλήθηκε νομίμως δεν προσήλθε, οι οποίοι αποτελούμε την Επιτροπή καθορισμού αιγιαλού, παραλίας και παλαιού αιγιαλού της παρ. 3 του άρθρου 5 του ν. 5092/2024 (Α’ 33) για την ΠΕ Φθιώτιδας, που συγκροτήθηκε με την υπ’ αρ. 87732/21.06.2024 (ΑΔΑ: Ψ5ΝΚΗ-ΞΗΘ) απόφαση του Υπουργού Εθνικής Οικονομίας και Οικονομικών και τροποποιήθηκε με την υπ’ αρ. 91152/27.06.2024 (ΑΔΑ: ΡΩ54Η-02Α) απόφαση του Υπουργού Εθνικής Οικονομίας και Οικονομικών, συνήλθαμε μετά την υπό στοιχεία 77758 ΕΞΕ 2025/25.06.2025 έγγραφη πρόσκληση της Προέδρου της Επιτροπής στη θέση «Δρέπανο» στην Τοπική Κοινότητα Αχινού, της Δημοτικής Ενότητας Εχιναίων, του Δήμου Στυλίδας της Περιφερειακής Ενότητας Φθιώτιδας. Γραμματέας της Επιτροπής έχει οριστεί με την παραπάνω απόφαση, ο Γεώργιος Θανασιάς, Εφοριακός ΠΕ/Α’, υπάλληλος της Κτηματικής Υπηρεσίας Φθιώτιδας. Η Επιτροπή μετά την αυτοψία που διενεργήθηκε την 27η/06/2025 στην εν θέματι περιοχή, συνεδρίασε στα γραφεία της Κτηματικής Υπηρεσίας Φθιώτιδας. Μετά από διαλογική συζήτηση και

Αφού λάβαμε υπόψη:

1. Την υπ’ αρ. 125995/03.10.2024 αίτηση του Στυλιανού Ρογκάκου, για τον επανακαθορισμό της οριογραμμής του αιγιαλού και τον καθορισμό οριογραμμών παραλίας και παλαιού αιγιαλού στη θέση «Δρέπανο» στην Τοπική Κοινότητα Αχινού, της Δημοτικής Ενότητας Εχιναίων, του Δήμου Στυλίδας της Περιφερειακής Ενότητας Φθιώτιδας.

2. Το από τον Σεπτέμβριο του 2024 τοπογραφικό διάγραμμα του Πολιτικού Μηχανικού Ιωάννη Π. Καραγιάννη σε κλίμακα 1:500, με την αποτύπωση της ιδιοκτησίας του αιτούντος, για τον επανακαθορισμό της οριογραμμής του αιγιαλού και τον καθορισμό οριογραμμών παραλίας και παλαιού αιγιαλού, που ελέγχθηκε για την ακρίβεια της αποτύπωσης από τον Σάββα Παραστατίδη, Πολιτικό Μηχανικό ΠΕ/Α’, υπάλληλο της Κτηματικής Υπηρεσίας Φθιώτιδας, και θεωρήθηκε από την Φωτεινή Χατζάκη, Εφοριακό ΠΕ/Α’, Προϊστάμενη της Κτηματικής Υπηρεσίας Φθιώτιδας στις 25.10.2024.

3. Τη συνημμένη Τεχνική Έκθεση του Πολιτικού Μηχανικού Ιωάννη Π. Καραγιάννη στην υπ’ αρ. 125995/03.10.2024 αίτηση επανακαθορισμού.

4. Τις διατάξεις του π.δ. 142/2017 «Οργανισμός Υπουργείου Οικονομικών» (Α’ 181).

5. Τις διατάξεις του άρθρου 5 του ν. 5092/2024 «Οριοθέτηση αιγιαλού, παραλίας και παλαιού αιγιαλού» (Α’ 33).

6. Τις διατάξεις της παρ. 1 του άρθρου 23 «Μεταβατικές διατάξεις» του ν. 5092/2024 (Α’ 33) με τις οποίες ορίζεται ότι: «Μέχρι την έκδοση του προεδρικού διατάγματος της παρ. 2 του άρθρου 22, η διαδικασία οριοθέτησης και καθορισμού αιγιαλού, παραλίας και παλαιού αιγιαλού γίνεται από τις επιτροπές του άρθρου 5 και σύμφωνα με τα άρθρα 4, 5, 6 και 7 του ν. 2971/2001» (Α’ 285).

7. Τις λοιπές διατάξεις του ν. 2971/2001 (Α’ 285) περί αιγιαλού και παραλίας, όπως τροποποιήθηκαν, αντικαταστάθηκαν και ισχύουν μέχρι σήμερα.

8. Την υπό στοιχεία 1008244/857/Β0010/ΠΟΛ.1097/11-3-2002 εγκύκλιο του Υπουργείου Οικονομικών, με την οποία παρέχονται διευκρινίσεις επί του ν. 2971/2001 (Α’ 285).

9. Τα στοιχεία καθορισμού αιγιαλού και παραλίας τα οποία προβλέπονται από το άρθρο 9 του ν. 2971/2001 (Α’ 285) καθώς και την υπό στοιχεία 1089532π.ε./8205π.ε./Β0010/20.04.2005 απόφαση των υπουργών Οικονομίας και Οικονομικών - Περιβάλλοντος, Χωροταξίας και Δημοσίων Έργων «Στοιχεία καθορισμού αιγιαλού και παραλίας» (Β’ 595).

10. Το υπ’ αρ. 21401/2022 έγγραφο του τμήματος Α’ της Διεύθυνσης Τεχνικών Υπηρεσιών της Γενικής Διεύθυνσης Δημόσιας Περιουσίας και Κοινωφελών Περιουσιών του Υπουργείου Οικονομίας.

11. Την παρ. 6 του άρθρου 5 του ν. 5092/2024 σύμφωνα με την οποία «η καταγραφή του αιγιαλού, της παραλίας και του παλαιού αιγιαλού γίνεται σε ορθοφωτογραφικά υπόβαθρα που τηρούνται στο Ν.Π.Δ.Δ. Ελληνικό Κτηματολόγιο».

12. Την υπ’ αρ. 13805/130260/28.08.2018 (Δ’ 317) απόφαση του Συντονιστή Αποκεντρωμένης Διοίκησης Θεσσαλίας - Στερεάς Ελλάδας με την οποία οριστικοποιήθηκε η Προκαταρκτική Οριογραμμή Αιγιαλού (ΠΟΑ).

13. Την υπό στοιχεία Φ.121/169/01.02.1996 απόφαση Περιφερειακού Διευθυντή Ν. Φθιώτιδας «Καθορισμός των ορίων του αιγιαλού και δημιουργία ζώνης παραλίας στη θέση Παραλία Ραχών Ν.Φθ/δας, με ενδιαφερόμενο την Κοιν. Ραχών» (Δ’ 136).

14. Την υπό στοιχεία 77758 ΕΞΕ 2025/25.06.2025 πρόσκληση της προέδρου της Επιτροπής και την επιτόπιο μετάβαση, την 27η/06/2025 των μελών της, καθώς και την σχηματισθείσα αντίληψη για την ειδικότερη γεωμορφολογία της περιοχής και κατόπιν διαλογικής συζήτησης μεταξύ των μελών της Επιτροπής στα Γραφεία της Κτηματικής Υπηρεσίας Φθιώτιδας και ειδικότερα τα παρακάτω:

i. Οι επικρατούντες άνεμοι είναι ανατολικοί, βορειοανατολικοί έως 6 μποφόρ. Η περιοχή δεν προσβάλλεται από πολύ ισχυρούς ανέμους γιατί είναι μέσα στον κλειστό Δίαυλο των Ωρεών.

ii. Η περιοχή χαμηλό υψόμετρο έως 2,53 μ (ΕΓΣΑ 87) στην περιοχή βόρεια του καταστήματος υγειονομικού ενδιαφέροντος, δηλαδή στο πλέον ευρύ τμήμα της χερσονήσου. Στο μέσο της εξεταζόμενης ακτής διαμορφώνεται πεδινό ακρωτήριο, με ονομασία «Δρέπανο», του οποίου η εικόνα διαχρονικά παρουσιάζει σταθερότητα.

iii. Γεωμορφολογικά σε όλο το τμήμα της η περιοχή είναι πεδινή, αμμώδης- χαλικώδης, ενώ πιθανώς να υφίστανται βραχώδη υποστρώματα, καθώς είναι εμφανές τμήμα βράχου σε μικρό βάθος (από 0 έως -1μ) στο δυτικό τμήμα της χερσονήσου, κάτι που συναντάται και ανατολικά αλλά σε λίγο μεγαλύτερο βάθος.

iv. Ο πυθμένας είναι γενικά αμμώδης, ωστόσο, όπως προαναφέρθηκε φαίνεται να υπάρχει επιμήκης βραχώδη ζώνη τόσο στο δυτικό τμήμα και σε βάθος από 0 έως 1 μ., όσο και στο ανατολικό τμήμα λόγο βαθύτερα.

v. Υφίσταται παλίρροια με επάλαξη περί τα 1,4 μέτρα, γεγονός που κάνει εμφανή τη βραχώδη ζώνη δυτικά της χερσονήσου.

vi. Στην όμορη της χερσονήσου περιοχή δεν εκβάλλει ρέμα ή χείμαρρος. Το σημαντικότερα ρέμα της ευρύτερης περιοχής είναι το Ρέμα Βελλά, το οποίο βρίσκεται περίπου τρία (3) χιλιόμετρα δυτικά του Δρεπάνου.

vii. Ο Κυματισμός θεωρείται μικρός, υπάρχουν ρεύματα.

viii. Δεν υπάρχουν τεχνικά έργα στην περιοχή που να επηρεάζουν τον αιγιαλό.

ix. Το γεγονός ότι στην περιοχή δεν εντοπίστηκαν παράκτιοι φυσικοί πόροι.

x. Στη περιοχή ασκούνται πιέσεις τουριστικής ανάπτυξης και Β’ κατοικίας.

xi. Το γεγονός ότι η περιοχή δεν είναι αρχαιολογικού ενδιαφέροντος.

xii. Στην περιοχή δεν έχουν καθοριστεί χρήσεις γης με Γ.Π.Σ. ή Σ.Χ.Ο.Ο.Α.Π.

xiii. Η αναφερόμενη περιοχή βρίσκεται εκτός σχεδίου πόλης και επομένως διέπεται από τις εκτός σχεδίου πολεοδομικές διατάξεις.

xiv. Την μη ύπαρξη καταγεγραμμένων δημοσίων κτημάτων, στην εν λόγω περιοχή και με την επιφύλαξη παντός δικαιώματος του Ελληνικού Δημοσίου που θα προκύψει στο μέλλον.

xv. Το γεγονός ότι στο Δήμο Στυλίδας, στη Δημοτική Ενότητα Εχιναίων, δεν έχει περαιωθεί η διαδικασία της κτηματογράφησης.

xvi. Το γεγονός ότι βρίσκεται εντός προστατευόμενων περιοχών (Δίκτυο NATURA 2000 με κωδικό GR2440002, SCI ΚΟΙΛΑΔΑ ΚΑΙ ΕΚΒΟΛΕΣ ΣΠΕΡΧΕΙΟΥ - ΜΑΛΙΑΚΟΣ ΚΟΛΠΟΣ - ΜΕΣΟΧΩΡΙ ΣΠΕΡΧΕΙΟΥ).

Τα λοιπά στοιχεία του φακέλου και ύστερα από εκτενή διαλογική συζήτηση, αποφασίζουμε:

Α. Τον επανακαθορισμό της οριογραμμής αιγιαλού με κόκκινη συνεχή πολυγωνική οριογραμμή, όπως αυτή εμφαίνεται υπό στοιχεία 1, 2, 3, ……,23, 24.

Β. Τον καθορισμό της οριογραμμής παραλίας με κίτρινη συνεχή πολυγωνική οριογραμμή με στοιχεία 1’, 2’, 3’, ……., 18’, 19’. Το πλάτος της ζώνης παραλίας καθορίζεται μεταβλητό με ελάχιστο τα 10 μέτρα, περιοχή με πλάτος 20 μέτρων, ενώ το μέγιστο πλάτος βρίσκεται στην απότμηση της οριογραμμής παραλίας μεταξύ των κορυφών 8’ και 9’. Αναλυτικά η ζώνη παραλίας καθορίζεται:

Από το σημείο 1’ έως το σημείο 4’ στα 10μ. προκειμένου να υπάρχει σύνδεση και συνέχεια με την ίδιου

πλάτους ζώνη παραλίας που καθορίστηκε με την υπό στοιχεία Φ121/169/1-2-1996 (Δ’ 136).

Από το σημείο 4’ έως το σημείο 5’ και από το σημείο 12’ μέχρι το σημείο 13’ μεταβλητού πλάτους από 10 μέτρα στο σημείο 4’ στα 20’ μέτρα στο σημείο 5’ και από 10 μέτρα στο σημείο 13’ στα 20 μέτρα στο σημείο 12’ ως μεταβατική ζώνη προσαρμογής/συναρμογής της ζώνης παραλίας πλάτους 10 μέτρων με τη ζώνη παραλία 20 μέτρων.

Από το σημείο 5’ έως το σημείο 8’ και από το σημείο 9’ μέχρι το σημείο 12’ στα 20μ. Επιβεβλημένη θεωρείται η διαπλάτυνση της ζώνης παραλίας στα 20 μέτρα, προκειμένου να διασφαλιστεί η ακώλυτη πρόσβαση του κοινού στον αιγιαλό και ειδικά στο νότιο και πιο ευρύ τμήμα του ακρωτηρίου στο οποίο βρίσκεται και ο φάρος.

Το πλάτος αυτό θεωρείται ικανό να εξυπηρετήσει τόσο τα καταστήματα υγειονομικού ενδιαφέροντος που υφίστανται στην περιοχή, όσο και τη διέλευση, ροή και ακώλυτη πρόσβαση του κοινού στον αιγιαλό.

Από το σημείο 8’ μέχρι το σημείο 9’ η ζώνη αιγιαλού διευρύνεται κι άλλο φτάνοντας τα 36,50 μέτρα. Πρόκειται για το νότιο τμήμα του ακρωτηρίου στην απόληξή του. Ως εκ τούτου για λόγους λειτουργικότητας μεταξύ των ανωτέρω σημείων γίνεται απότμηση της οριογραμμής με αποτέλεσμα την διεύρυνση της ζώνης. Άλλωστε, η συγκεκριμένη περιοχή του ακρωτηρίου, είναι αυτή με την μεγαλύτερη επισκεψιμότητα.

Από το σημείο 13’μέχρι το σημείο 19’ στα 10 μέτρα, καθώς η πρόσβαση την παραλία γίνεται από την διαμορφωμένη κοινόχρηστη οδό.

Γ. Τον καθορισμό της οριογραμμής παλαιού αιγιαλού με γαλάζια συνεχή πολυγωνική οριογραμμή με στοιχεία 1”, 2”, 3”, ……., 14”, 15”, 24 όπως άλλωστε τεκμηριώνεται στην τεχνική έκθεση του Πολιτικού Μηχανικού Ιωάννη Π. Καραγιάννη με την υπέρθεση αεροφωτογραφιών από το 1945, 1962, 1972,1980, καθώς και των υποβάθρων της Κτηματολόγιο ΑΕ.

Με το παρόν πρακτικό ακυρώνεται και παύει να ισχύει το από 01.11.2024 πρακτικό της επιτροπής, το οποίο επικυρώθηκε με την υπ’ αρ. 20541/29.04.2025 (Α.Δ.Α: Ψ60ΛΟΡ10-Ο3Γ) απόφαση του Γραμματέα της Αποκεντρωμένης Διοίκησης Θεσσαλίας- Στερεάς Ελλάδας, η οποία δημοσιεύθηκε στο ΦΕΚ Δ’ 281.


Μετά την δημοσίευση της απόφασης επικύρωσης της Έκθεσης στην Εφημερίδα της Κυβερνήσεως, όλα τα στοιχεία της διοικητικής πράξης, θα αναρτηθούν στην ιστοσελίδα του Υπουργείου Εθνικής Οικονομίας και Οικονομικών για ενημέρωση του κοινού, σύμφωνα με τις παρ. 3 έως 7 του άρθρου 4, του ν. 2971/2001 και το άρθρο 5 παρ. 8 του ν. 5092/2024, και συγκεκριμένα στη διεύθυνση: https://www1.gsis.gr/gspp/dhpe/publicgis/faces/homeShore.


Η ισχύς της παρούσας αρχίζει με τη δημοσίευσή της στο Φύλλο Εφημερίδας της Κυβερνήσεως.

Η Επιτροπή

Η Πρόεδρος	Τα Μέλη
ΦΩΤΕΙΝΗ ΧΑΤΖΑΚΗ	ΣΑΒΒΑΣ ΠΑΡΑΣΤΑΤΙΔΗΣ ΧΡΥΣΟΥΛΑ ΦΛΩΡΟΥ ΕΥΑΓΓΕΛΟΣ ΔΗΜΗΤΡΟΠΟΥΛΟΣ

ΕΘΝΙΚΟ ΤΥΠΟΓΡΑΦΕΙΟ
Για τεχνικούς λόγους στο σχεδιάγραμμα, από το ηλεκτρονικό αρχείο, έγινε σμίκρυνση κατά ποσοστό 37%

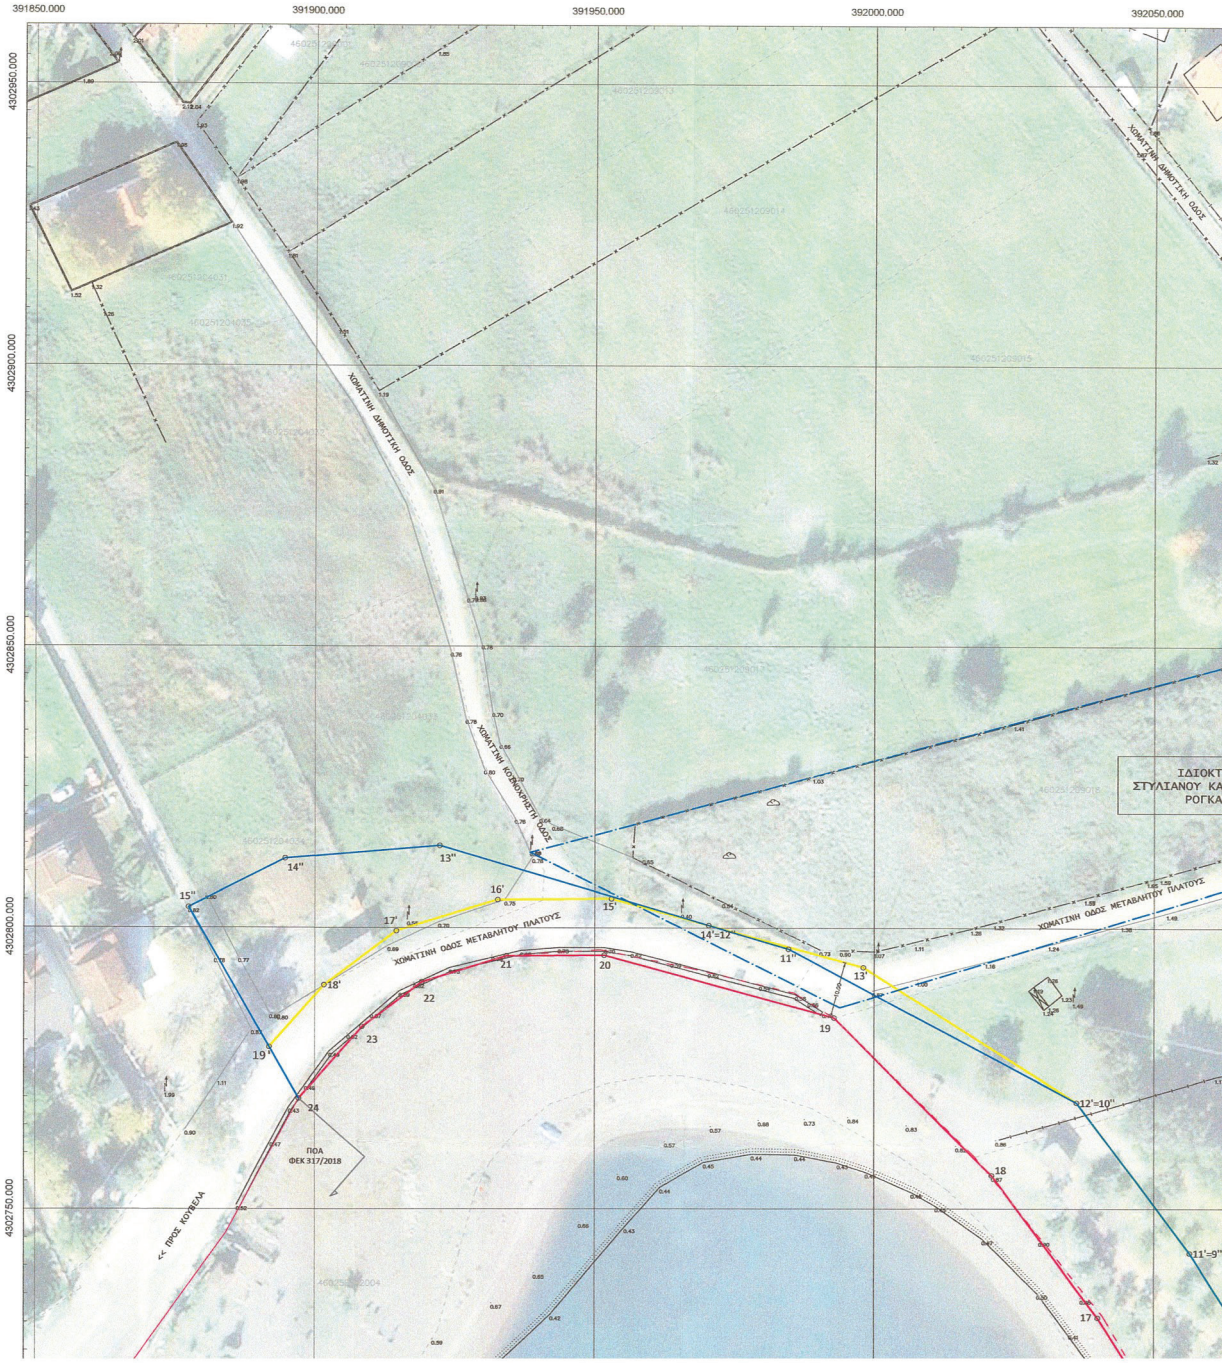

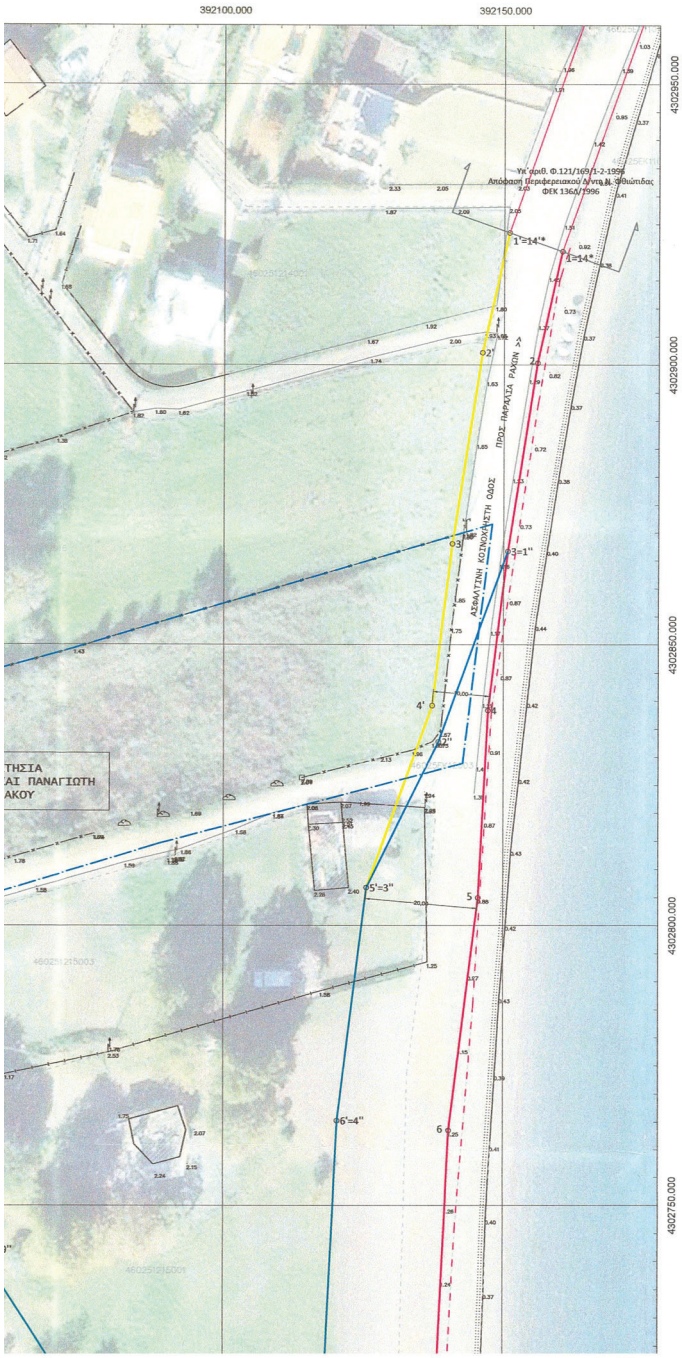


ΠΑΡΑΤΗΡΗΣΕΙΣ

1. Η περιοχή βρίσκεται υπο κτηματογράφηση. Στάδιο δημοσιοποίησης εκθέσεων αντιρρήσεων.
2. Δεν έγινε έλεγχος τίτλων από τον μηχανικό.
3. Στο τοπογραφικό διάγραμμα απεικονίζονται οι κατακόρυφες προβολές των σημείων τομής του εδάφους με τα σημεία λεπτομέρειας των επικειμένων και των υποδεδειγμένων ορίων, επάνω σε ένα οριζόντιο επίπεδο.
4. Ο Καθορισμός οριογραμμών αιγιαλού παραλίας και παλαιού αιγιαλού βρίσκεται σε εκτός σχεδίου περιοχή.
5. Η περιοχή δεν έχει ενταχθεί σε Γενικό Πολεοδομικό Σχέδιο ή ΣΧΟΑΑΠ
6. Η περιοχή του καθορισμού εμπίπτει εντός προστατευόμενης περιοχής NATURA 2000 και φέρει κωδικό GR2440002, SCI ΚΟΙΛΑΔΑ ΚΑΙ ΕΚΒΟΛΕΣ ΣΠΕΡΧΕΙΟΥ - ΜΑΛΙΑΚΟΣ ΚΟΛΠΟΣ - ΜΕΣΟΧΩΡΙ ΣΠΕΡΧΕΙΟΥ

ΣΥΣΤΗΜΑ ΑΝΑΦΟΡΑΣ - ΕΞΑΡΤΗΣΗ Ε.Γ.Σ.Α 87

Οι συντεταγμένες που αναφέρονται στο Τοπογραφικό Διάγραμμα είναι στο Ελληνικό Γεωδαιτικό Σύστημα Αναφοράς 1987 (Ε.Γ.Σ.Α. 87).
Η εξάρτηση απο το Ε.Γ.Σ.Α. '87 πραγματοποιήθηκε με παρατηρήσεις που διεξήχθησαν και κάνοντας χρήση του Ελληνικού Συστήματος Εντοπισμού μέσω πιστοποιημένου εικονικού σταθμού CivilPOS
Για τις μετρήσεις χρησιμοποιήθηκε GNSS δέκτης της STONEX
Ελληνικό Γεωδαιτικό Σύστημα Αναφοράς 1987 (Ε.Γ.Σ.Α. '87)
Ελλειψοειδές αναφοράς GRS 80 (α = 6 378 137 m, 1/f = 298.257222101), Προβολή : Εγκάρσια Μερκατορική, Κεντρικός Μεσημβρινός λο = 24° 00' 00" με Ko = 0.999626
Τετμημένη Κεντρικού Μεσημβρινού : +500 , Γεωγραφικό Πλάτος Αναφοράς : 0° 00' 00"

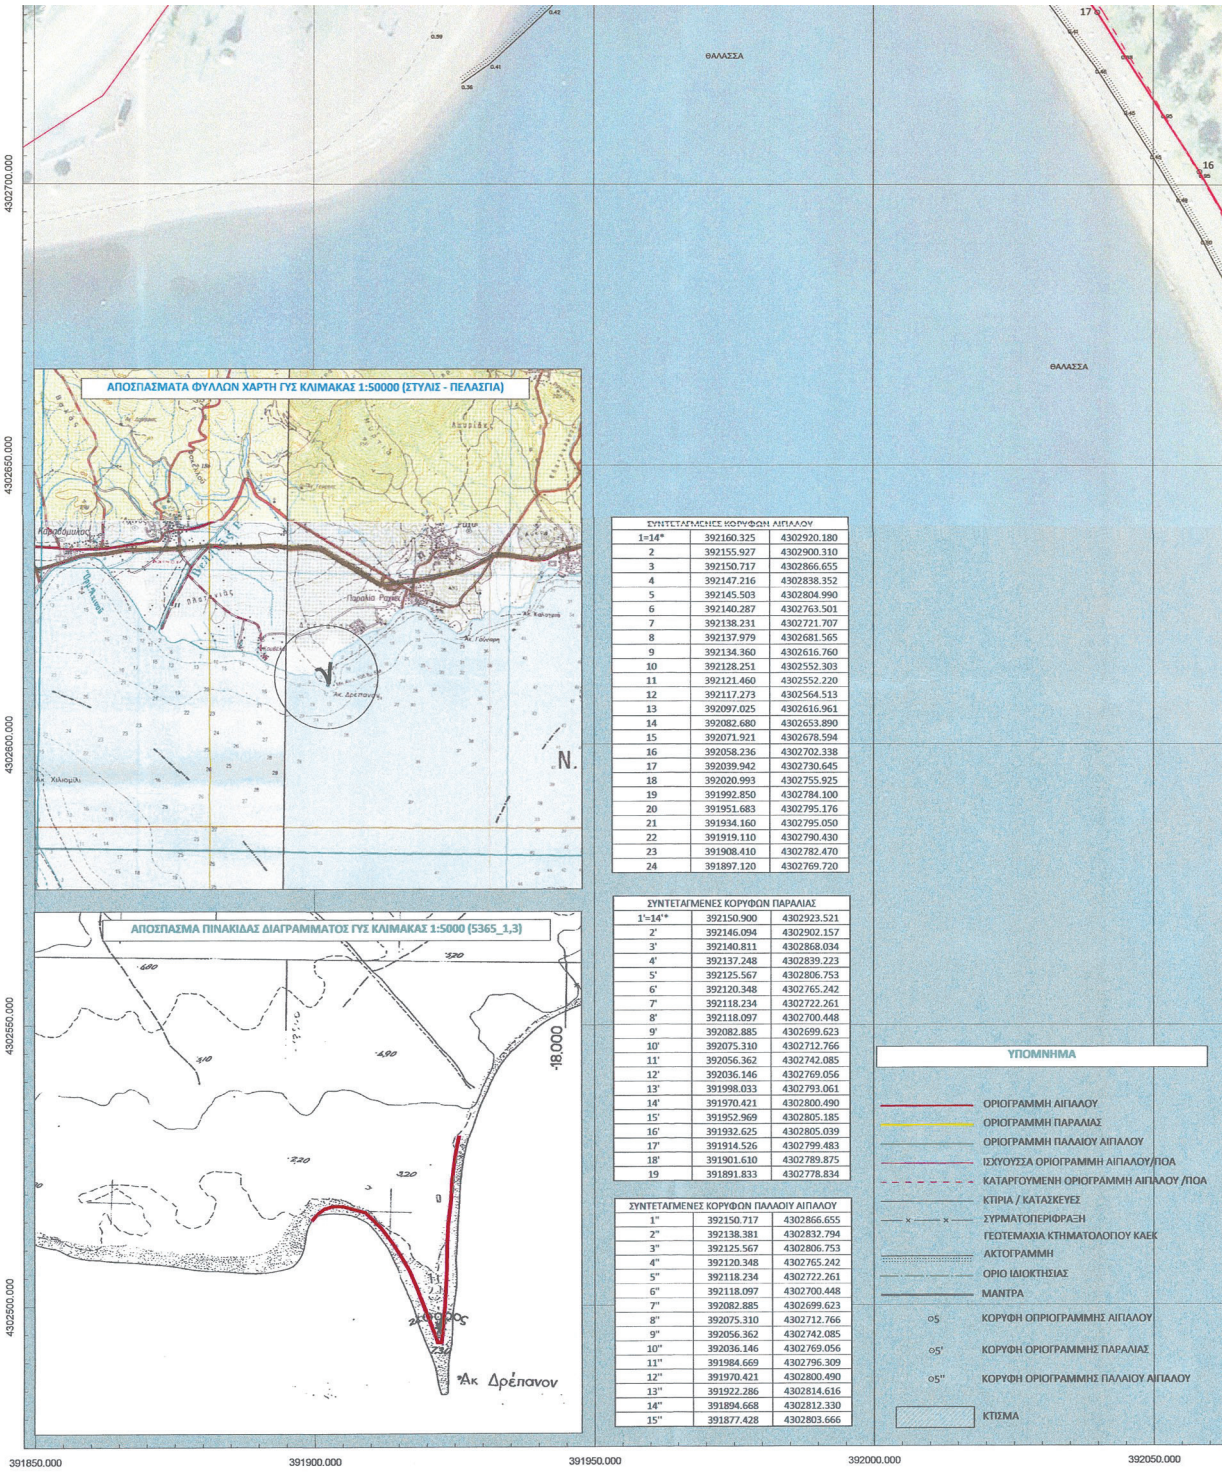


ΣΥΝΤΕΤΑΓΜΕΝΕΣ ΚΟΡΥΦΩΝ ΑΙΠΑΛΟΥ		
1=14*	392160.325	4302920.180
2	392155.927	4302900.310
3	392150.717	4302866.655
4	392147.216	4302838.352
5	392145.503	4302804.990
6	392140.287	4302763.501
7	392138.231	4302721.707
8	392137.979	4302681.565
9	392134.360	4302616.760
10	392128.251	4302552.303
11	392121.460	4302552.220
12	392117.273	4302564.513
13	392097.025	4302616.961
14	392082.680	4302653.890
15	392071.921	4302678.594
16	392058.236	4302702.338
17	392039.942	4302730.645
18	392020.993	4302755.925
19	391992.850	4302784.100
20	391951.683	4302795.176
21	391934.160	4302795.050
22	391919.110	4302790.430
23	391908.410	4302782.470
24	391897.120	4302769.720

ΣΥΝΤΕΤΑΓΜΕΝΕΣ ΚΟΡΥΦΩΝ ΠΑΡΑΛΙΑΣ		
1'=14'*	392150.900	4302923.521
2'	392146.094	4302902.157
3'	392140.811	4302868.034
4'	392137.248	4302839.223
5'	392125.567	4302806.753
6'	392120.348	4302765.242
7'	392118.234	4302722.261
8'	392118.097	4302700.448
9'	392082.885	4302699.623
10'	392075.310	4302712.766
11'	392056.362	4302742.085
12'	392036.146	4302769.056
13'	391998.033	4302793.061
14'	391970.421	4302800.490
15'	391952.969	4302805.185
16'	391932.625	4302805.039
17'	391914.526	4302799.483
18'	391901.610	4302789.875
19	391891.833	4302778.834

ΣΥΝΤΕΤΑΓΜΕΝΕΣ ΚΟΡΥΦΩΝ ΠΑΛΑΙΟΥ ΑΙΠΑΛΟΥ		
1''	392150.717	4302866.655
2''	392138.381	4302832.794
3''	392125.567	4302806.753
4''	392120.348	4302765.242
5''	392118.234	4302722.261
6''	392118.097	4302700.448
7''	392082.885	4302699.623
8''	392075.310	4302712.766
9''	392056.362	4302742.085
10''	392036.146	4302769.056
11''	391984.669	4302796.309
12''	391970.421	4302800.490
13''	391922.286	4302814.616
14''	391894.668	4302812.330
15''	391877.428	4302803.666

ΥΠΟΜΝΗΜΑ

- ΟΡΙΟΓΡΑΜΜΗ ΑΙΠΑΛΟΥ
- ΟΡΙΟΓΡΑΜΜΗ ΠΑΡΑΛΙΑΣ
- ΟΡΙΟΓΡΑΜΜΗ ΠΑΛΑΙΟΥ ΑΙΠΑΛΟΥ
- ΙΣΧΥΟΥΣΑ ΟΡΙΟΓΡΑΜΜΗ ΑΙΠΑΛΟΥ/ΠΟΑ
- ΚΑΤΑΡΓΟΥΜΕΝΗ ΟΡΙΟΓΡΑΜΜΗ ΑΙΠΑΛΟΥ /ΠΟΑ
- ΚΤΙΡΙΑ / ΚΑΤΑΣΚΕΥΕΣ
- ΣΥΡΜΑΤΟΠΕΡΙΦΡΑΞΗ
- ΓΕΩΤΕΜΑΧΙΑ ΚΤΗΜΑΤΟΛΟΓΙΟΥ ΚΑΕΚ
- ΑΚΤΟΓΡΑΜΜΗ
- ΟΡΙΟ ΙΔΙΟΚΤΗΣΙΑΣ
- ΜΑΝΤΡΑ
- ○5 ΚΟΡΥΦΗ ΟΡΙΟΓΡΑΜΜΗΣ ΑΙΠΑΛΟΥ
- ○5' ΚΟΡΥΦΗ ΟΡΙΟΓΡΑΜΜΗΣ ΠΑΡΑΛΙΑΣ
- ○5'' ΚΟΡΥΦΗ ΟΡΙΟΓΡΑΜΜΗΣ ΠΑΛΑΙΟΥ ΑΙΠΑΛΟΥ
- ΚΤΙΣΜΑ

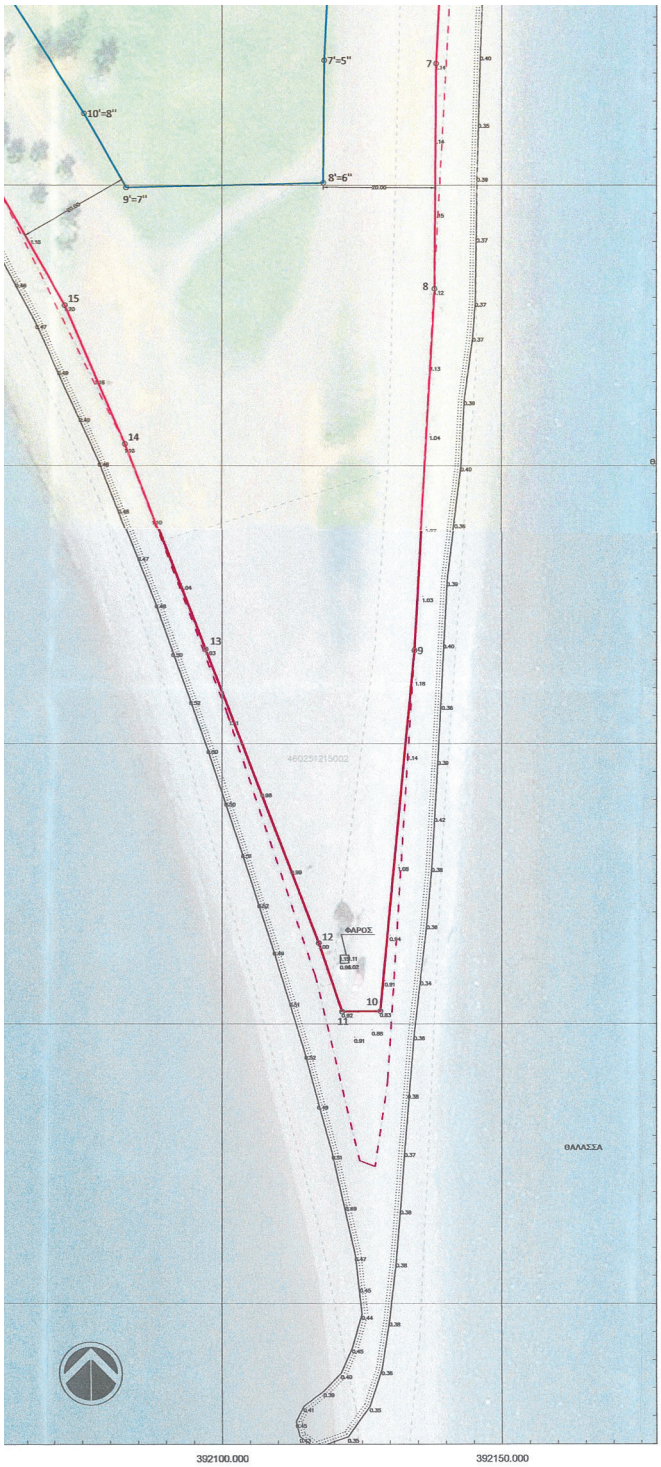

Μεσημβρινός λο = 24° 00' 00" με Κο = 0.999626
Τετμημένη Κεντρικού Μεσημβρινού : +500 , Γεωγραφικό Πλάτος Αναφοράς : 0° 00' 00"

ΥΠΟΜΝΗΜΑ ΕΠΙΤΡΟΠΗΣ

Το παρόν Τοπογραφικό Διάγραμμα συνοδεύει την από ...27ης Ιουνίου.....2025 έκθεση της Επιτροπής Καθορισμού οριογραμμών αιγιαλού παραλίας και παλαιού αιγιαλού της παρ. 3 του άρθρου 5 του Ν. 5092/2024. Οι συντεταγμένες των κορυφών των οριογραμμών δίνονται στο Ελληνικό Γεωδαιτικό Σύστημα Αναφοράς ΕΓΣΑ 87

Επανακαθορίζεται η οριογραμμή αιγιαλού υπό τα στοιχεία 1,2,3,4,5,...,23,24
Καθορίζεται οριογραμμή παραλίας υπό τα στοιχεία 1',2', 3', ...,17', 18'
Καθορίζεται οριογραμμή Παλαιού αιγιαλού υπό τα στοιχεία 1", 2",3", ...,13",14".

Η ΠΡΟΕΔΡΟΣ
ΧΑΤΖΑΚΗ ΦΩΤΕΙΝΗ
ΕΦΟΡΙΑΚΟΣ ΙΙΕ/Α'

ΤΑ ΜΕΛΗ
1. ΣΑΒΒΑΣ ΠΑΡΑΣΤΑΤΙΔΗΣ
ΠΟΛ. ΜΗΧΑΝΙΚΟΣ Π.Ε.
2. ΦΛΟΡΟΥ Ν. ΧΡΥΣΟΥΛΑ
ΠΛΟΤΑΡΧΗΣ Λ.Σ.-Π.Υ.
3. Ε. Δημητρόπουλος
4.
5.

FOTEINI CHATZAKI
07/07/2025 11:06

ΤΕΧΝΙΚΟ ΓΡΑΦΕΙΟ ΜΕΛΕΤΩΝ ΚΑΙ ΚΑΤΑΣΚΕΥΩΝ
ΚΑΡΑΓΙΑΝΝΗΣ Ι ΝΟΤΟΠΟΥΛΟΥ Ε Ο.Ε.
ΣΟΦΟΚΛΕΟΥΣ 10
ΛΑΜΙΑ Τ.Κ. 35132
Τ. 22310 50045 | Κ. 697 848 5353 / 697 770 6090
e-mail : noka.constructiondesign@gmail.com

ΕΡΓΟ	ΕΠΑΝΑΚΑΘΟΡΙΣΜΟΣ ΑΙΓΙΑΛΟΥ ΚΑΙ ΚΑΘΟΡΙΣΜΟΣ ΠΑΛΑΙΟΥ ΑΙΓΙΑΛΟΥ ΚΑΙ ΠΑΡΑΛΙΑΣ
ΕΡΓΟΔΟΤΗΣ	ΣΤΥΛΙΑΝΟΣ ΡΟΓΚΑΚΟΣ και ΠΑΝΑΓΙΩΤΗΣ ΡΟΓΚΑΚΟΣ
ΘΕΣΗ	ΔΗΜΟΣ ΣΤΥΛΙΔΑΣ ΔΕ ΕΧΙΝΑΙΩΝ ΤΚ ΑΧΙΝΟΥ ΘΕΣΗ: ΑΚΤΡΩΤΗΡΙΟ ΔΡΕΠΑΝΟ
ΜΕΛΕΤΗΤΕΣ	ΤΕΧΝΙΚΗ ΕΤΑΙΡΕΙΑ ΚΑΡΑΓΙΑΝΝΗΣ ΙΩΑΝΝΗΣ ΝΟΤΟΠΟΥΛΟΥ ΕΥΑΝΘΙΑ Ο.Ε. NOKA CONSTRUCTIONS & DESIGN ΑΜ ΤΕΕ:25346
ΘΕΜΑ ΣΧΕΔΙΟΥ : ΤΟΠΟΓΡΑΦΙΚΟ ΔΙΑΓΡΑΜΜΑ	
ΚΛΙΜΑΚΑ : 1/500	ΑΡΙΘΜΟΣ ΣΧΕΔΙΟΥ: Σ01
ΧΡΟΝΟΣ ΜΕΛΕΤΗΣ : ΣΕΠΤΕΜΒΡΙΟΣ 2024	

ΣΦΡΑΓΙΔΑ - ΥΠΟΓΡΑΦΗ

ΚΑΡΑΓΙΑΝΝΗΣ Π. ΙΩΑΝΝΗΣ
ΔΙΠΛ. ΠΟΛΙΤΙΚΟΣ ΜΗΧΑΝΙΚΟΣ Δ.Π.Θ.
ΜΕΛΟΣ ΤΕΕ ΑΡΙΘ. ΜΗΤΡ.: 111406
ΤΗΛ.: 22310-50045 · ΚΙΝ.: 6978485353
ΣΟΦΟΚΛΕΟΥΣ 10· ΛΑΜΙΑ · Τ.Κ. 35132
ΑΦΜ: 122887227 · ΔΟΥ: ΛΑΜΙΑΣ

ΕΛΕΓΧΘΗΚΕ ως προς την ακρίβεια της αποτύπωσης.

ΣΑΒΒΑΣ ΠΑΡΑΣΤΑΤΙΔΗΣ
ΠΟΛ. ΜΗΧΑΝΙΚΟΣ Π.Ε.
ΕΛΕΓΧΘΗΚΕ
Προϊσταμένη Τεχνικής Υπηρεσίας Ν.
Λαμίας 25-10-2024
ΦΩΤΕΙΝΗ
ΕΦΟΡΙΑΚΟΣ ΠΕΙΑ'

Η απόφαση αυτή με την έκθεση της Επιτροπής και το διάγραμμα, να δημοσιευθούν στην Εφημερίδα της Κυβερνήσεως.

Λάρισα, 8 Ιουλίου 2025

Ο Γραμματέας Αποκεντρωμένης Διοίκησης

ΚΩΝΣΤΑΝΤΙΝΟΣ ΤΖΑΝΑΚΟΥΛΗΣ

ΕΘΝΙΚΟ ΤΥΠΟΓΡΑΦΕΙΟ

Το Εθνικό Τυπογραφείο αποτελεί δημόσια υπηρεσία υπαγόμενη στην Προεδρία της Κυβέρνησης και έχει την ευθύνη τόσο για τη σύνταξη, διαχείριση, εκτύπωση και κυκλοφορία των Φύλλων της Εφημερίδας της Κυβερνήσεως (ΦΕΚ), όσο και για την κάλυψη των εκτυπωτικών - εκδοτικών αναγκών του δημοσίου και του ευρύτερου δημόσιου τομέα (ν. 3469/2006/Α΄ 131 και π.δ. 29/2018/Α΄58).

1. ΦΥΛΛΟ ΤΗΣ ΕΦΗΜΕΡΙΔΑΣ ΤΗΣ ΚΥΒΕΡΝΗΣΕΩΣ (ΦΕΚ)

• Τα **ΦΕΚ σε ηλεκτρονική μορφή** διατίθενται δωρεάν στο **www.et.gr**, την επίσημη ιστοσελίδα του Εθνικού Τυπογραφείου. Όσα ΦΕΚ δεν έχουν ψηφιοποιηθεί και καταχωριστεί στην ανωτέρω ιστοσελίδα, ψηφιοποιούνται και αποστέλλονται επίσης δωρεάν με την υποβολή αιτήματος στην ηλεκτρονική διεύθυνση feksales@et.gr.

• Τα **ΦΕΚ σε έντυπη μορφή** διατίθενται σε μεμονωμένα φύλλα είτε απευθείας από το Τμήμα Πωλήσεων και Συνδρομητών, είτε ταχυδρομικά με την αποστολή αιτήματος παραγγελίας στην ηλεκτρονική διεύθυνση feksales@et.gr.

- Το κόστος ενός ασπρόμαυρου ΦΕΚ από 1 έως 16 σελίδες είναι 1,00 €, αλλά για κάθε επιπλέον οκτασέλιδο (ή μέρος αυτού) προσαυξάνεται κατά 0,20 €. Το κόστος ενός έγχρωμου ΦΕΚ από 1 έως 16 σελίδες είναι 1,50 €, αλλά για κάθε επιπλέον οκτασέλιδο (ή μέρος αυτού) προσαυξάνεται κατά 0,30 €.
- Το τεύχος Α.Σ.Ε.Π. διατίθεται δωρεάν.
- Υπάρχει δυνατότητα ετήσιας συνδρομής οποιουδήποτε τεύχους σε έντυπη μορφή μέσω του Τμήματος Πωλήσεων και Συνδρομητών.

• Τρόποι αποστολής κειμένων προς δημοσίευση:

Α. Αποστολή των εγγράφων προς δημοσίευση στο ΦΕΚ στην ηλεκτρονική διεύθυνση **https://eservices.et.gr**. Σχετικές εγκύκλιοι και οδηγίες στην ηλεκτρονική διεύθυνση του Εθνικού Τυπογραφείου (**www.et.gr**) στη διαδρομή **Ανακοινώσεις** → **Εγκύκλιοι**.

Β. Κατ’ εξαίρεση, όσοι πολίτες δεν διαθέτουν προηγμένη ψηφιακή υπογραφή μπορούν είτε να αποστέλλουν ταχυδρομικά, είτε να καταθέτουν με εκπρόσωπό τους κείμενα προς δημοσίευση εκτυπωμένα σε χαρτί στο Τμήμα Παραλαβής και Καταχώρισης Δημοσιευμάτων.

• Πληροφορίες, σχετικά με την αποστολή/κατάθεση εγγράφων προς δημοσίευση, την ημερήσια κυκλοφορία των Φ.Ε.Κ., με την πώληση των τευχών και με τους ισχύοντες τιμοκαταλόγους για όλες τις υπηρεσίες μας, περιλαμβάνονται στον ιστότοπο (www.et.gr). Επίσης μέσω του ιστότοπου δίδονται πληροφορίες σχετικά με την πορεία δημοσίευσης των εγγράφων, με βάση τον Κωδικό Αριθμό Δημοσιεύματος (ΚΑΔ). Πρόκειται για τον αριθμό που εκδίδει το Εθνικό Τυπογραφείο για όλα τα κείμενα που πληρούν τις προϋποθέσεις δημοσίευσης.

2. ΕΚΤΥΠΩΤΙΚΕΣ - ΕΚΔΟΤΙΚΕΣ ΑΝΑΓΚΕΣ ΤΟΥ ΔΗΜΟΣΙΟΥ

Το Εθνικό Τυπογραφείο ανταποκρινόμενο σε αιτήματα υπηρεσιών και φορέων του δημοσίου αναλαμβάνει να σχεδιάσει και να εκτυπώσει έντυπα, φυλλάδια, βιβλία, αφίσες, μπλοκ, μηχανογραφικά έντυπα, φακέλους για κάθε χρήση, κ.ά.

Επίσης σχεδιάζει ψηφιακές εκδόσεις, λογότυπα και παράγει οπτικοακουστικό υλικό.

Ταχυδρομική Διεύθυνση: **Καποδιστρίου 34, 10432 Αθήνα**

ΤΗΛΕΦΩΝΙΚΟ ΚΕΝΤΡΟ: 210 5279000

Ιστότοπος: **www.et.gr**

Πληροφορίες σχετικά με την λειτουργία του ιστότοπου: **helpdesk.et@et.gr**

Αποστολή εγγράφων προς δημοσίευση στο ΦΕΚ στην ηλεκτρονική διεύθυνση **https://eservices.et.gr**

ΕΞΥΠΗΡΕΤΗΣΗ ΚΟΙΝΟΥ

Πωλήσεις - Συνδρομές: (Ισόγειο, τηλ. 210 5279178 - 180)
Πληροφορίες: (Ισόγειο, Γραφείο 3 και τηλεφ. κέντρο 210 5279000)
Παραλαβή Δημοσιευτέας Ύλης: (Ισόγειο, τηλ. 210 5279139)

Ωράριο για το κοινό: Δευτέρα έως και Παρασκευή: 8:00 - 13:30

04005221707250012