21.07.2025 20:57:04
ΨΗΦΙΑΚΑ
ΥΠΟΓΕΓΡΑΜΜΕΝΟ
ΑΠΟ
VARVARA ZACHARAKI

ΕΦΗΜΕΡΙΔΑ
ΤΗΣ ΚΥΒΕΡΝΗΣΕΩΣ
ΤΗΣ ΕΛΛΗΝΙΚΗΣ ΔΗΜΟΚΡΑΤΙΑΣ

21 Ιουλίου 2025 | ΤΕΥΧΟΣ ΤΕΤΑΡΤΟ | Αρ. Φύλλου **528**

ΑΠΟΦΑΣΕΙΣ

Αριθμ. 43177

Αναγνώριση της οδού Στενού - Παλαιοκατούνας, στην εκτός σχεδίου περιοχή των Οικισμών Παλαιοκατούνας και Στενού, της Τ.Κ. Χαραδιάτικων, της Δ.Ε. Ελλομένου, του Δήμου Λευκάδας, της Π.Ε. Λευκάδας, ως κύριας δημοτικής οδού.

Ο ΓΡΑΜΜΑΤΕΑΣ ΑΠΟΚΕΝΤΡΩΜΕΝΗΣ ΔΙΟΙΚΗΣΗΣ ΠΕΛΟΠΟΝΝΗΣΟΥ, ΔΥΤΙΚΗΣ ΕΛΛΑΔΑΣ ΚΑΙ ΙΟΝΙΟΥ

Έχοντας υπόψη:

1. Τον ν. 3852/2010 «Νέα Αρχιτεκτονική της Αυτοδιοίκησης και της Αποκεντρωμένης Διοίκησης - Πρόγραμμα Καλλικράτης» (Α' 87).

2. Το π.δ. 139/2010 «Οργανισμός της Αποκεντρωμένης Διοίκησης Πελοποννήσου, Δυτικής Ελλάδας και Ιονίου» (Α' 232).

3. Τον ν. 2503/1997 «Διοίκηση, οργάνωση της Περιφέρειας, ρύθμιση θεμάτων για την τοπική αυτοδιοίκηση και άλλες διατάξεις» (Α' 107).

4. Τον ν. 2647/1998 «Μεταβίβαση αρμοδιοτήτων στις Περιφέρειες και την Αυτοδιοίκηση και άλλες διατάξεις» (Α' 237).

5. Τον ν. 3861/2010 «Ενίσχυση της διαφάνειας με την υποχρεωτική ανάρτηση νόμων και πράξεων των κυβερνητικών, διοικητικών και αυτοδιοικητικών οργάνων στο διαδίκτυο, Πρόγραμμα διαύγεια και άλλες διατάξεις» (Α' 112).

6. Την υπ' αρ. 86782/19.12.2022 απόφαση του Υπουργού Εσωτερικών «Διορισμός του Δημητρίου Κατσαρού του Χαραλάμπους, στη θέση του μετακλητού Γραμματέα Αποκεντρωμένης Διοίκησης Πελοποννήσου, Δυτικής Ελλάδος και Ιονίου» (Υ.Ο.Δ.Δ. 1183).

7. Την υπ' αρ. 509/03.01.2023 απόφαση του Γραμματέα της Αποκεντρωμένης Διοίκησης Πελοποννήσου, Δυτικής Ελλάδας και Ιονίου «Μεταβίβαση δικαιώματος υπογραφής "Με εντολή Γραμματέα" στον Προϊστάμενο της Γενικής Διεύθυνσης Χωροταξικής, Περιβαλλοντικής και Αγροτικής Πολιτικής καθώς και στους Προϊσταμένους των Υπηρεσιών της Γενικής Διεύθυνσης Χωροταξικής, Περιβαλλοντικής και Αγροτικής Πολιτικής της Αποκεντρωμένης Διοίκησης Πελοποννήσου, Δυτικής Ελλάδας και Ιονίου» (Β' 43).

8. Την υπ' αρ. 1712/10.01.2025 απόφαση Συντονιστή της Α.Δ.Π.Δ.Ελ. και Ι. «Ανάθεση άσκησης καθηκόντων αναπλήρωσης, σε περίπτωση απουσίας ή κωλύματος, του Προϊσταμένου της Γενικής Διεύθυνσης Χωροταξικής, Περιβαλλοντικής και Αγροτικής Πολιτικής της Αποκεντρωμένης Διοίκησης Πελοποννήσου, Δυτικής Ελλάδας και Ιονίου» (ΑΔΑ: 630ΛΟΡ1Φ-Φ36) με την οποία ορίζεται ως αναπληρωτής ο Μιχαήλ Λαγκαδάς του Μάρκου, κατηγορίας/κλάδου Π.Ε. Περιβάλλοντος, με βαθμό Α'.

9. Το ν.δ./17-7-1923 «Περί σχεδίων πόλεων, κωμών και συνοικισμών του Κράτους και οικοδομής αυτών» (Α' 228).

10. Τις διατάξεις του ν. 2831/2000 «Τροποποίηση των διατάξεων του ν. 1577/1985 (Γενικός Οικοδομικός Κανονισμός) και άλλες πολεοδομικές διατάξεις» (Α' 140).

11. Την παρ. 2 του άρθρου 1 του από 24.05.1985 π.δ. «Τροποποίηση των όρων και περιορισμών δόμησης των γηπέδων των κειμένων εκτός των ρυμοτομικών σχεδίων των πόλεως και εκτός των ορίων των νομίμως υφισταμένων προ του έτους 1923 οικισμών» (Δ' 270).

12. Το υπ' αρ. 29656/27.07.2006 έγγραφο της Διεύθυνσης Νομοθετικού Έργου του ΥΠΕΧΩΔΕ «Διευκρινίσεις σχετικά μα την ερμηνεία και την εφαρμογή του τελευταίου εδαφίου της παρ. 2β του άρθρου 1 του π.δ./1985 (Δ' 270)» (εκτός σχεδίου Αναγνώριση οδών σε κυριότε-

ρες ή μοναδικές, παρεκκλίσεις αρτιότητας παρόδιων οικοπέδων σε απάντηση του υπ’ αρ. 27511/05.07.2006 εγγράφου της Δ.Ο.Κ.Κ.).

13. Τον ν. 3212/2003 (Α’ 308) και ειδικότερα τα άρθρα 10 και 23 αυτού.

14. Τον ν. 3937/2011 (Α’ 60) και ειδικότερα στην παρ. 15 του άρθρου 20 αυτού.

15. Τα οριζόμενα στην Εγκ.5/29.01.2004 της Δ.Ο.Κ.Κ.

16. Τα οριζόμενα στην Εγκ.6/21.06.2011 της Δ.Ο.Κ.Κ.

17. Τα οριζόμενα στην Εγκ.1/02.03.2012 της Α.Δ. Αιγαίου/Γ.Δ. ΧΩ. και ΠΕ.ΠΟ. «Πληρότητα Φακέλου για την υποβολή αιτημάτων αναγνώρισης Δημοτικών και Κοινοτικών οδών της παρ. 2 του άρθρου 1 του π.δ. 24/1985 ως κυριότερων ή μοναδικών» (ΑΔΑ: Β44ΕΟΡ1Ι-ΚΑΒ).

18. Το υπό στοιχεία 14720/2185/Φ.2.6./10.07.2012 έγγραφο της Α.Δ. Αιγαίου/Γ.Δ. ΧΩ. και ΠΕ.ΠΟ. «Παροχή οδηγιών και διευκρινίσεων για την άσκηση αρμοδιοτήτων αναγνώρισης οδών σε εκτός σχεδίου περιοχές. Προϋποθέσεις αρτιότητας γηπέδων σε συνδυασμό με την κοινοχρησία οδών» (ΑΔΑ: Β41ΛΟΡ1Ι-4ΩΑ).

19. Την υπ’ αρ. 41135/139/16.04.2013 εγκύκλιο 1/2013 του Γενικού Διευθυντή ΧΩ. και ΠΕ.ΠΟ. της Α.Δ.Π.Δ.Ελ. και Ι. «Οδηγίες σχετικά με τη λειτουργία και τη διαδικασία υποβολής θεμάτων στο ΣΥΠΟΘΑ της Αποκεντρωμένης Διοίκησης Πελοποννήσου, Δυτικής Ελλάδας και Ιονίου» (ΑΔΑ: ΒΕΑΑΟΡ1Φ-ΛΚ2).

20. Τα οριζόμενα στο υπ’ αρ. 1256/01.03.05 έγγραφο του ΥΠΕΧΩΔΕ.

21. Τα οριζόμενα στο υπ’ αρ. 49045/20.12.05 έγγραφο του ΥΠΕΧΩΔΕ.

22. Τα οριζόμενα στο υπ’ αρ. 46743/30.11.06 έγγραφο του ΥΠΕΧΩΔΕ.

23. Τις διατάξεις των 31, 32, 33, 34 του ν. 4030/2011 (Α’ 249).

24. Τα υπ’ αρ. οικ.10919/10190/15.09.2011 και οικ.76143/05.04.2019 έγγραφα της ΔΙ.ΠΕ.ΧΩ.ΣΧΕ. Ιονίου, Γενικής Διεύθυνσης ΧΩ.ΠΕ. και ΑΓ.ΠΟ. της Α.Δ.Π.Δ.Ελ. και Ι. με διευκρινήσεις - οδηγίες όσον αφορά την αναγνώριση οδών ως προϋφιστάμενων του 1923 σε εκτός σχεδίου περιοχές, σύμφωνα με τα οριζόμενα στην Εγκ.6/21.06.2011 της Δ.Ο.Κ.Κ/Υ.Π.ΕΝ. (ως άνω (16) σχετική) για την κατανομή αρμοδιοτήτων πολεοδομικού χαρακτήρα του ν. 3852/2010.

25. Την από 01.07.2015, με την υπό στοιχεία Γ39682/28.04.2015 εγκύκλιο του Αναπληρωτή Υπουργού Εσωτερικών και Διοικητικής Ανασυγκρότησης.

26. Την υπ’ αρ. 94324/01.07.2020 απόφαση Συντονιστή Α.Δ.Π.Δ.Ελ. και Ι. «Συγκρότηση του Συμβουλίου Πολεοδομικών Θεμάτων και Αμφισβητήσεων (Α) (ΣΥ.ΠΟ.Θ.Α. Α’) Περιφερειακής Ενότητας Λευκάδας, με χωρική αρμοδιότητα τον Δήμο Λευκάδας και τον Δήμο Μεγανησίου, κατ’ εφαρμογή του ν. 4495/2017, όπως τροποποιήθηκε μεταγενέστερα και ισχύει» (Υ.Ο.Δ.Δ. 513).

27. Το υπ’ αρ. οικ.235048/25.10.2018 έγγραφο της Υπηρεσίας προς το ΥΠΕΝ για την ενημέρωση σχετικά με την διαδικασία αναγνώρισης και τον χειρισμό υποθέσεων αναγνώρισης κύριων Δημοτικών οδών στις Π.Ε. χωρικής αρμοδιότητας της Υπηρεσίας.

28. Το υπ’ αρ. οικ.59750/18.03.2019 έγγραφο της Υπηρεσίας προς το ΥΠΕΝ σε συνέχεια του ως άνω (27) σχετικού με ερώτημα της Υπηρεσίας επί του ιδίου θέματος.

29. Το υπό στοιχεία ΥΠΕΝ/ΓΔΠΟΛ/60012/340/12.09.2018 έγγραφο της Γενικής Διεύθυνσης Πολεοδομίας «Σύσταση και συγκρότηση μη αμειβόμενης Ομάδας Εργασίας σχετικά με την αναγνώριση οδών εκτός σχεδίου», της οποίας η γνωμοδότηση - οδηγίες δεν κοινοποιήθηκαν κατόπιν των ως άνω σχετικών (27) και (28) σχετικών ερωτημάτων.

30. Το υπ’ αρ. 87068/39951/29.10.2024 έγγραφο (υπ’ αρ. εισερχ. 81542/06.11.2024) της Διεύθυνσης Περιβάλλοντος και Χωρικού Σχεδιασμού, της Γενικής Διεύθυνσης Υποδομών και Μεταφορών της Π.Ι.Ν., με τον φάκελο του θέματος με συνημμένα τα παρακάτω:

30.1. Το υπό στοιχεία οικ. 24100/φ/5.70/03.10.2024 έγγραφο του Τμήματος Πολεοδομικών Εφαρμογών - ΥΔΟΜ της Διεύθυνσης Πολεοδομίας και Περιβάλλοντος του Δήμου Λευκάδας, με την «διαβίβαση του φακέλου προς χαρακτηρισμό δρόμου ως Κύριου Δημοτικού».

30.2. Την από 31.05.2023 αίτηση του Διονυσίου Μεσσήνη, Πολιτικού Μηχανικού με Α.Μ. ΤΕΕ: 27891, για την αναγνώριση ως κύριας Δημοτικής Οδού Στενού - Παλαιοκατούνας, στην εκτός σχεδίου περιοχή των Οικισμών Παλαιοκατούνας και Στενού, της Τ.Κ. Χαραδιάτικων, της Δ.Ε. Ελλομένου, του Δήμου Λευκάδας, της Π.Ε. Λευκάδας.

30.3. Το υπό στοιχεία 12937/φ/5.70/26.03.2024 έγγραφο του Τμήματος Πολεοδομικών Εφαρμογών - ΥΔΟΜ, της Διεύθυνσης Πολεοδομίας και Περιβάλλοντος του Δήμου Λευκάδας, προς το ΣΥ.ΠΟ.Θ.Α. Α’ της Π.Ε. Λευκάδας.

30.4. Το υπ’ αρ. οικ.69/24.07.2024 διαβιβαστικό έγγραφο του ΣΥ.ΠΟ.Θ.Α. Α’ της Π.Ε. Λευκάδας, προς την Διεύθυνσης Πολεοδομίας και Περιβάλλοντος του Δήμου Λευκάδας, με την αποστολή του 15ου Πρακτικού/2024 σύμφωνα με το οποίο στις 10.04.2024 ημέρα Τετάρτη και ώρα 13:00 το Συμβούλιο ενέκρινε το Θέμα 2ο, ήτοι την «Επανεξέταση της απόφασης Νομάρχη σχετικά με την αναγνώριση δρόμου ως κύρια Δημοτική οδό και αποστολή της στο Εθνικό Τυπογραφείο».

30.5. Την υπό στοιχεία 2797/φ1-16/30.11.1998 απόφαση του Νομάρχη Λευκάδας, σύμφωνα με την οποία χαρακτηρίζεται ο δρόμος που συνδέει τον οικισμό Παλαιοκατούνας με τον επαρχιακό δρόμο Νυδρί - Βλυχό στην θέση Ανασκαφές όπως φαίνεται στο Τοπογραφικό της Μηχανικού Γιαννούλας Θέρμου ως κύριος και μοναδικός, κατόπιν της γνωμοδότησης του ΣΧΟΠ όπως αυτή διατυπώθηκε στο υπ’ αρ. 825/25.08.1998 πρακτικό ως θέμα 3ο.

30.6. Το ελεγμένο και ως συνοδό του υπό στοιχεία 12937/φ/5.70/26.03.2024 έγγραφο του Τμήματος Πολεοδομικών Εφαρμογών - ΥΔΟΜ, της Διεύθυνσης Πολεοδομίας και Περιβάλλοντος του Δήμου Λευκάδας, τοπογραφικό διάγραμμα του Διονυσίου Μεσσήνη, Διπλωματούχου Πολιτικού Μηχανικού με Α.Μ. ΤΕΕ: 27891, με την αποτύπωση σε ΕΓΣΑ ’87 με υπόβαθρο που προκύπτει από την συρραφή των με Α.Φ.Χ. 5174/8 και 5184/2 της ΓΥΣ κλίμακας 1/5000, αναχθέν σε κλίμακα 1/1000 της εν θέματι οδού όπως αυτή έχει αναγνωρισθεί με την υπό στοιχεία 2797/φ1-16/30.11.1998 απόφαση του Νομάρχη Λευκάδας.

31. Το γεγονός ότι ήδη είχε αναγνωρισθεί η οδός με την προαναφερόμενη (σχετική 30.5) απόφαση του Νομάρχη Λευκάδας κατόπιν της γνωμοδότησης του τότε ΣΧΟΠ και εκ παραδρομής δεν τηρήθηκε η διαδικασία δημοσίευσης της σε ΦΕΚ την χρονική στιγμή εκείνη, πλέον επανυποβλήθηκε για την επικαιροποίηση της στο αρμόδιο ΣΥ.ΠΟ.Θ.Α. Α’ της Π.Ε. Λευκάδας και την τήρηση της Διοικητικής διαδικασίας καθώς και την έκδοση απόφασης Γραμματέα της Α.Δ.Π.Δ.Ελ. και Ι., η οποία θα δημοσιευθεί πλέον στην Εφημερίδα της Κυβερνήσεως.

32. Το υπ’ αρ. 94155/24.12.2024 διαβιβαστικό έγγραφο της ΔΙ.ΠΕ.ΧΩ.ΣΧΕ. Ιονίου, Γενικής Διεύθυνσης ΧΩ.ΠΕ. και ΑΓ.ΠΟ. της Α.Δ.Π.Δ.Ελ. και Ι. με την από 24.12.2024 σχετική εισήγηση της Υπηρεσίας «Επικαιροποίηση γνωμοδότησης ΣΧΟΠ δια του ΣΥ.ΠΟ.Θ.Α. Α’ της Π.Ε. Λευκάδας, για την δημοσιοποίηση της υπό στοιχεία 2797/φ1-16/30.11.1998 απόφασης του Νομάρχη Λευκάδας του Τμήματος Πολεοδομίας, Διεύθυνσης Π.Π.Δ.Ε. της τότε Νομαρχιακής Αυτοδιοίκησης Λευκάδας της νυν Π.Ε. Λευκάδας της Π.Ι.Ν. για την αναγνώριση ως κύριας Δημοτικής Οδού Στενού - Παλαιοκατούνας, στην εκτός σχεδίου περιοχή των Οικισμών Παλαιοκατούνας και Στενού, της Τ.Κ. Χαραδιάτικων, της Δ.Ε. Ελλομένου, του Δήμου Λευκάδας, της Π.Ε. Λευκάδας».

33. Το υπ’ αρ. 49474/22901/10.06.2025 έγγραφο του Τμήματος Χωρικού Σχεδιασμού της Διεύθυνσης Περιβάλλοντος και Χωρικού Σχεδιασμού της Π.Ι.Ν. (υπ’ αρ. εισερχ. 41212/16.06.2025) με το οποίο διαβιβάστηκε ο φάκελος της υπόθεσης του θέματος με συνημμένα τα ως άνω 30.1 έως και 30.6 σχετικά και επιπλέον τα παρακάτω:

33.1. Το υπ’ αρ. 84/22.05.2025 διαβιβαστικό έγγραφο του ΣΥ.ΠΟ.Θ.Α. της Π.Ε. Λευκάδας, με το οποίο απεστάλη το 23ο πρακτικό 2025, σύμφωνα με το οποίο το Συμβούλιο γνωμοδότησε θετικά ως προς το «θέμα 3ο για την επικαιροποίηση της υπ’ αρ. 2797/30.11.98 απόφασης του ΣΧΟΠ Ν. Λευκάδας».

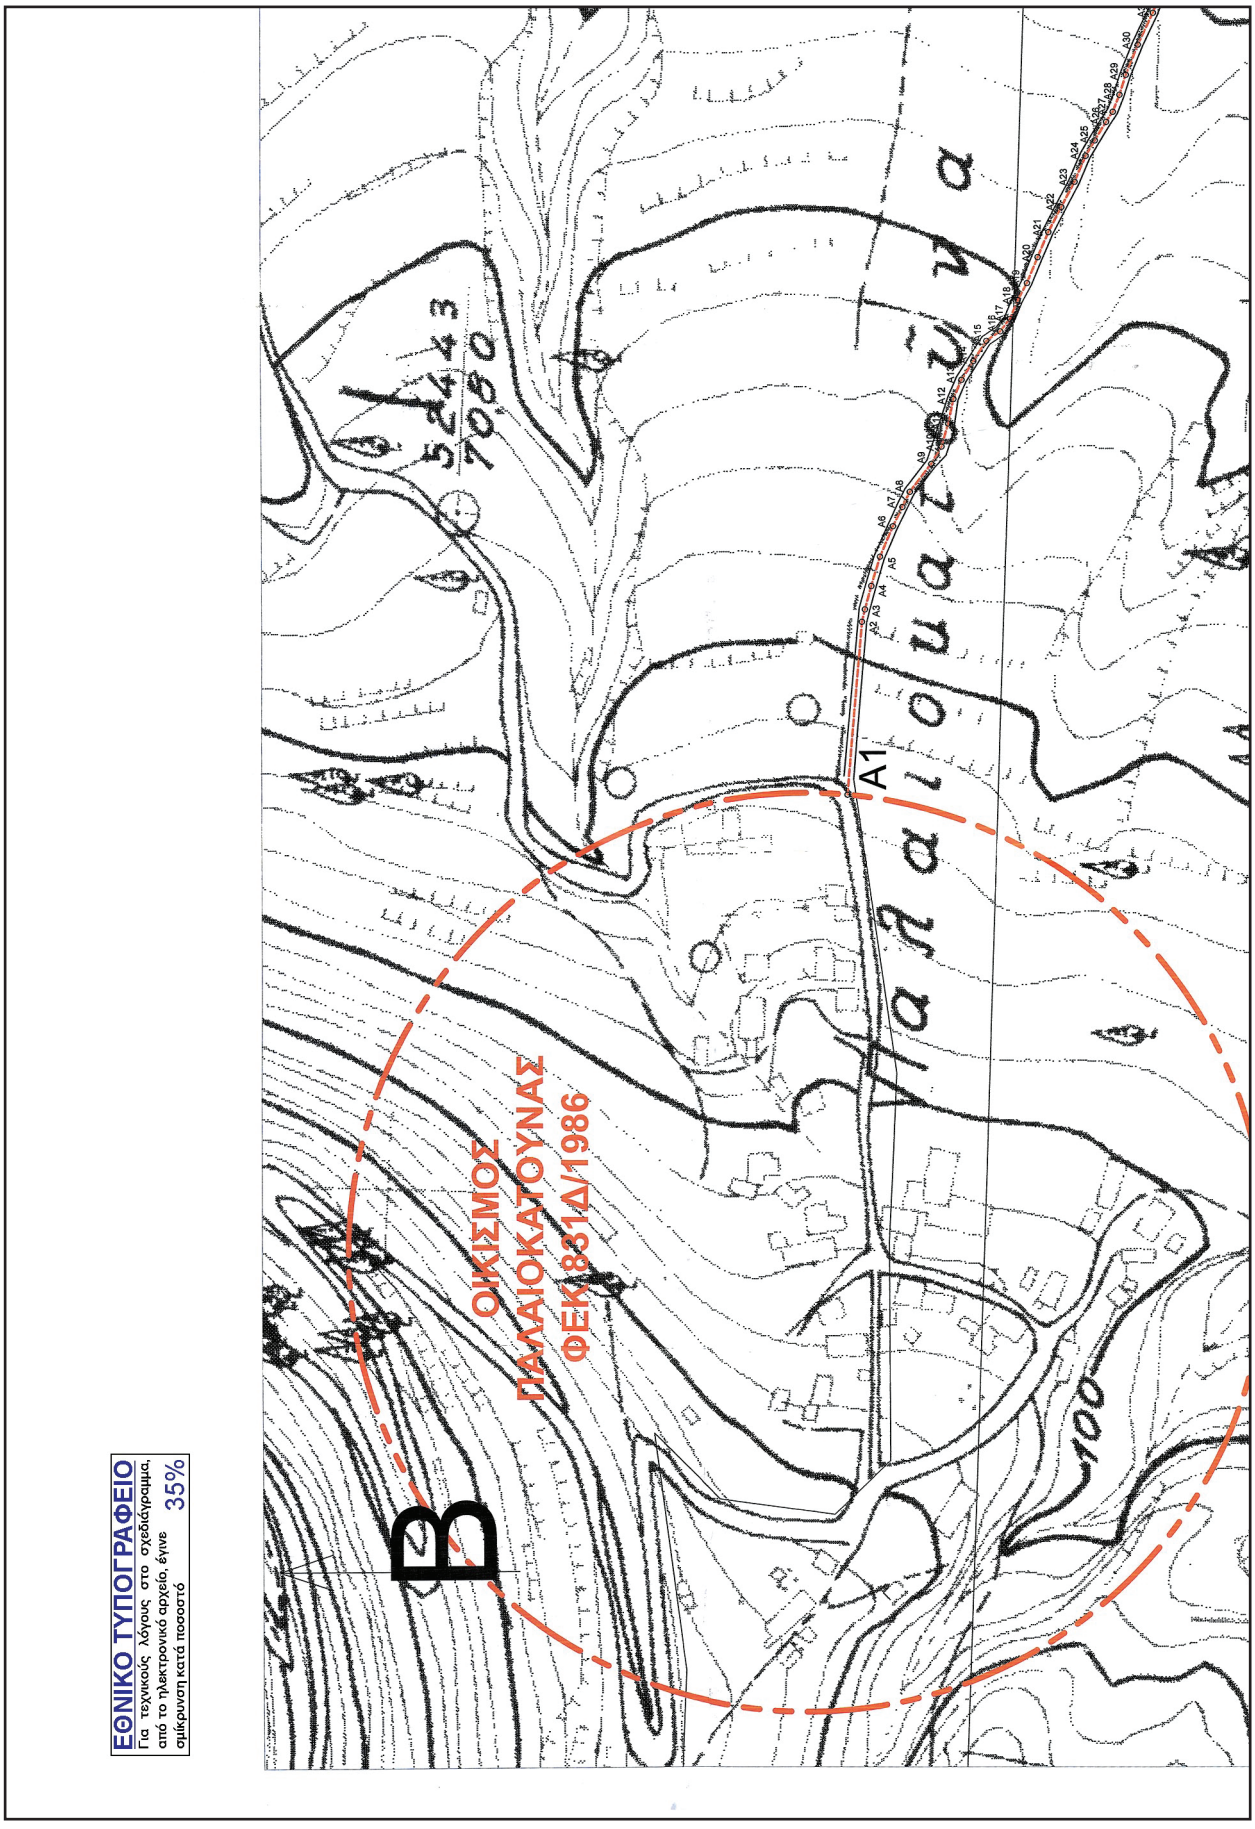
33.2. Το υπό στοιχεία 11331/φ/5.70/29.05.2025 έγγραφο του Τμήματος Πολεοδομικών Εφαρμογών -ΥΔΟΜ, της Διεύθυνσης Πολεοδομίας και Περιβάλλοντος του Δήμου Λευκάδας «Διαβίβαση Φακέλου προς χαρακτηρισμό δρόμου ως Κύριου Δημοτικού».

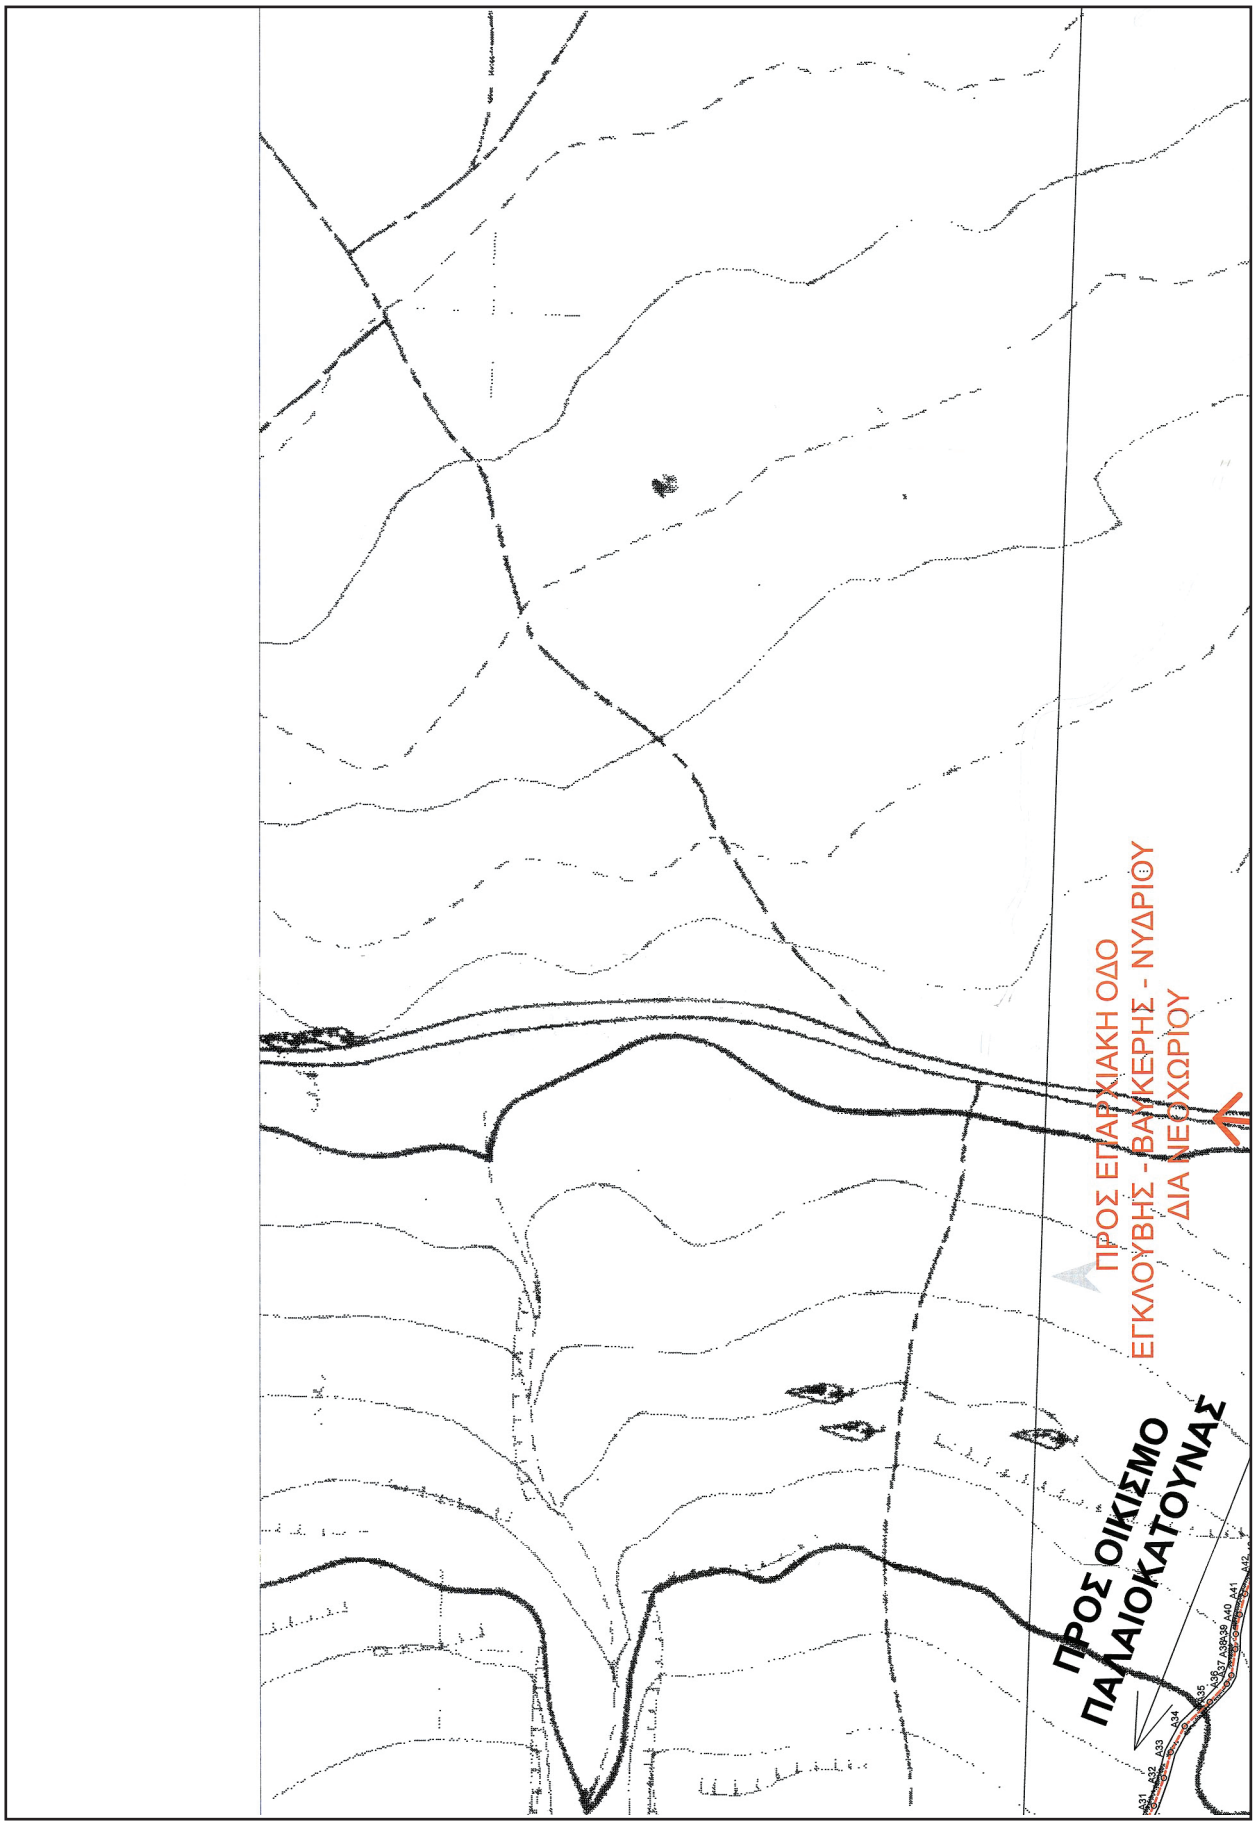
34. Το γεγονός ότι οι διατάξεις της παρούσας δεν αφορούν σε διοικητική διαδικασία για την οποία υπάρχει υποχρέωση καταχώρισης στο ΕΜΔΔ-ΜΙΤΟΣ, αποφασίζουμε:

Την αναγνώριση ως κύριας Δημοτικής Οδού, κατόπιν της επικαιροποίησης του υπ’ αρ. 825/25.08.1998 πρακτικού και θέμα 3ο γνωμοδότησης του ΣΧΟΠ και της εν συνεχεία αυτού υπό στοιχεία 2797/φ1-16/30.11.1998 απόφασης του Νομάρχη Λευκάδας, της Οδού που συνδέει τον οικισμό Παλαιοκατούνας με τον επαρχιακό δρόμο Νυδρί - Βλυχό, στην εκτός σχεδίου περιοχή στην θέση Ανασκαφές των Οικισμών Παλαιοκατούνας και Στενού, της Τ.Κ. Χαραδιάτικων, της Δ.Ε. Ελλομένου, του Δήμου Λευκάδας, της Π.Ε. Λευκάδας.

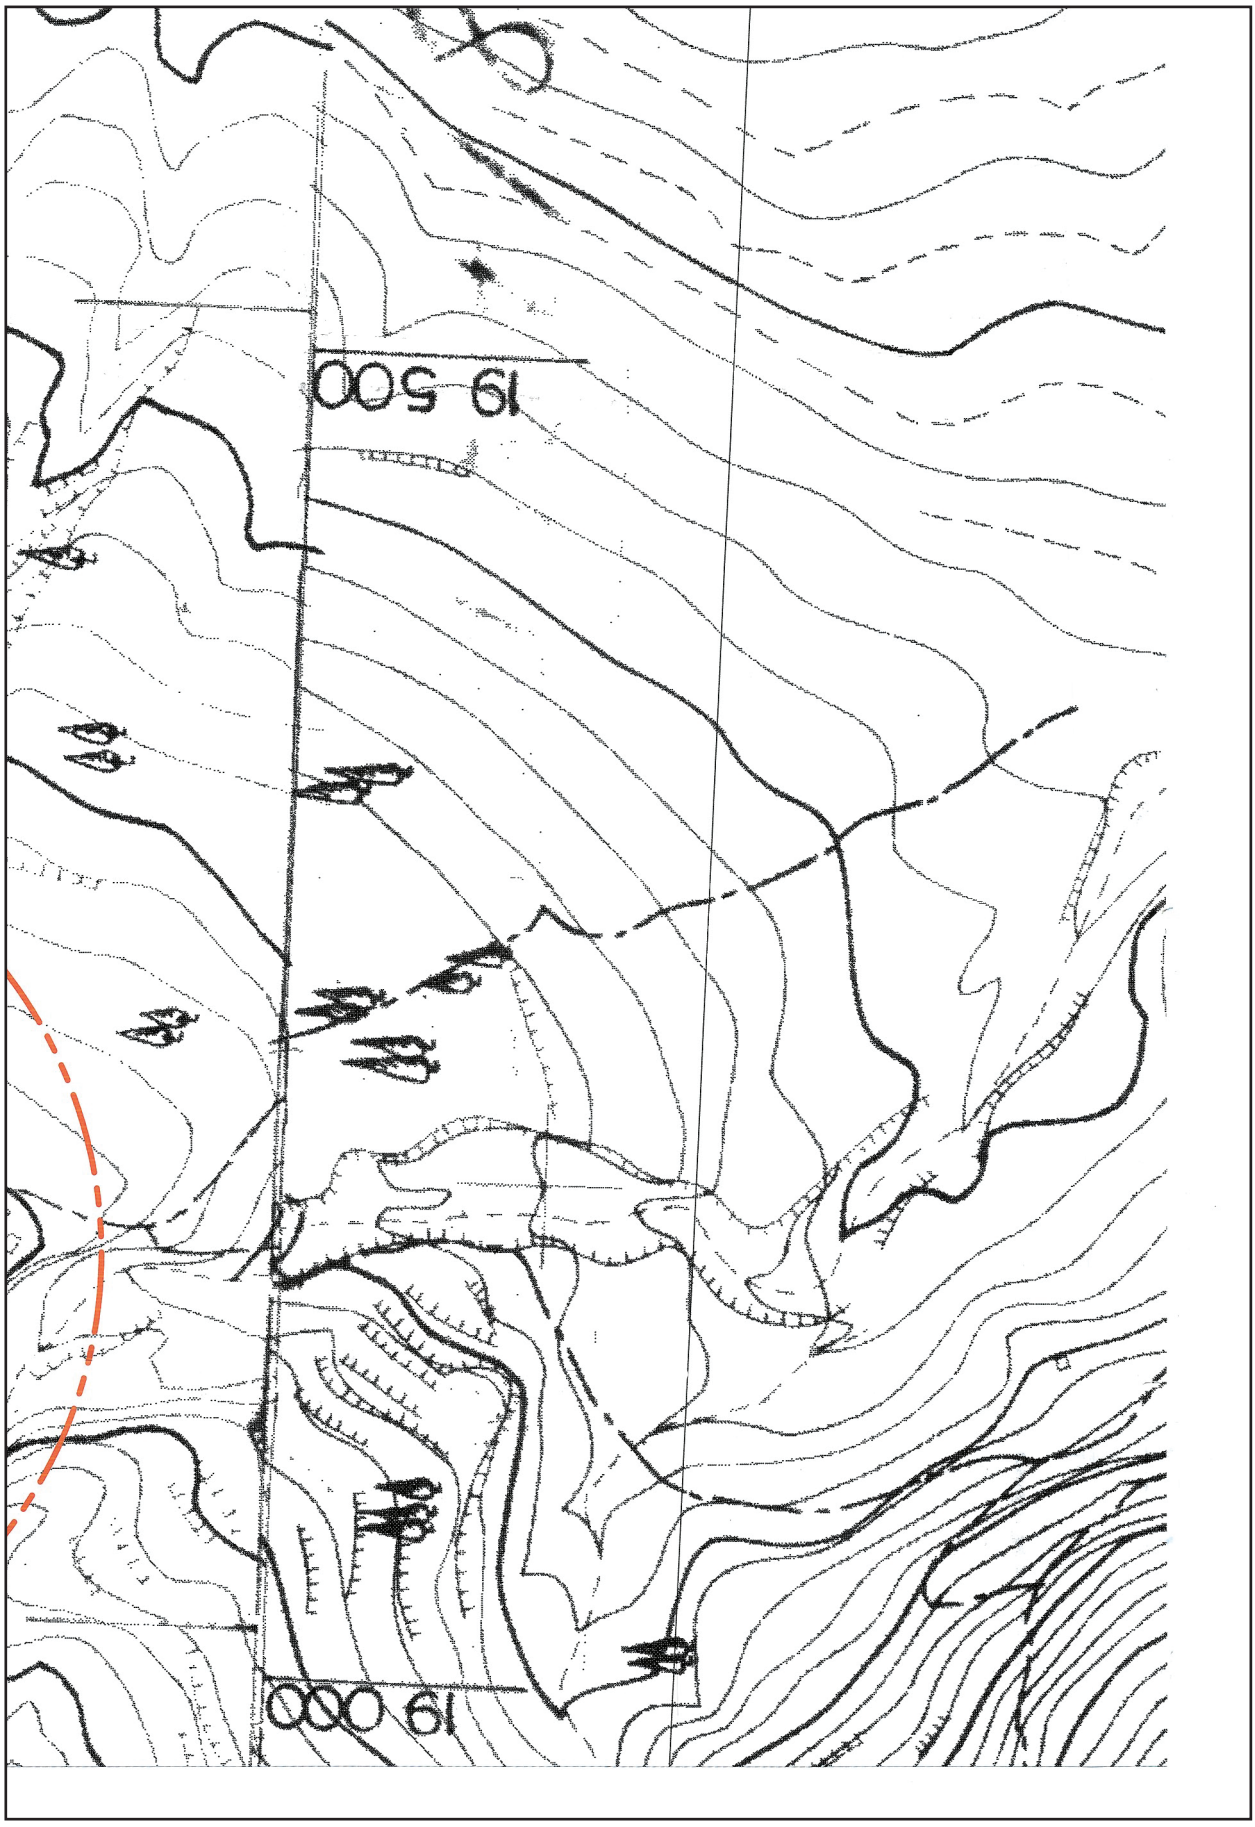
Η αναγνωρισμένη ως κύρια Δημοτική Οδός, εμφανίζεται στο Τοπογραφικό Διάγραμμα σε ΕΓΣΑ ’87 με υπόβαθρο που προκύπτει από την συρραφή των με Α.Φ.Χ. 5174/8 και 5184/2 της ΓΥΣ κλίμακας 1/5000, αναχθέν σε κλίμακα 1/1000, υπογεγραμμένο από τον Διονύσιο Μεσσήνη, Διπλωματούχο Πολιτικό Μηχανικό με Α.Μ. ΤΕΕ: 27891, ελεγμένο και συνοδό του υπό στοιχεία 12937/φ/5.70/26.03.2024 έγγραφο του Τμήματος Πολεοδομικών Εφαρμογών - ΥΔΟΜ, της Διεύθυνσης Πολεοδομίας και Περιβάλλοντος του Δήμου Λευκάδας όπου είναι σχεδιασμένη με διακεκομμένη γραμμή ερυθρού χρώματος και με χαρακτηριστικές κορυφές Α1, Α70 και Α141 του άξονα της, οι οποία άρχεται Δυτικά από το Α1 με Χ=212.035 και Ψ=4.288.519 σημείο τομής της προς αναγνώριση οδού με τα όρια του Οικισμού Παλαιοκατούνας, διέρχεται του Α70 με Χ=212.580 και Ψ=4.288.306 σημείου διασταύρωσης της προς αναγνώριση οδού με οδό προς Βορά και την επαρχιακή οδό Εγκλουβής- Βαυκερής Νυδρίου διά Νεοχωρίου, και τερματίζει ανατολικά στο σημείο τομής Α141 με Χ=213.136 και Ψ=4.288.132 της προς αναγνώριση οδού, με την διασταύρωσης της με την χαρακτηρισμένη επαρχιακή οδό 2 «Λευκάδα - Βασιλική» (β.δ. Α’ 47/1956).

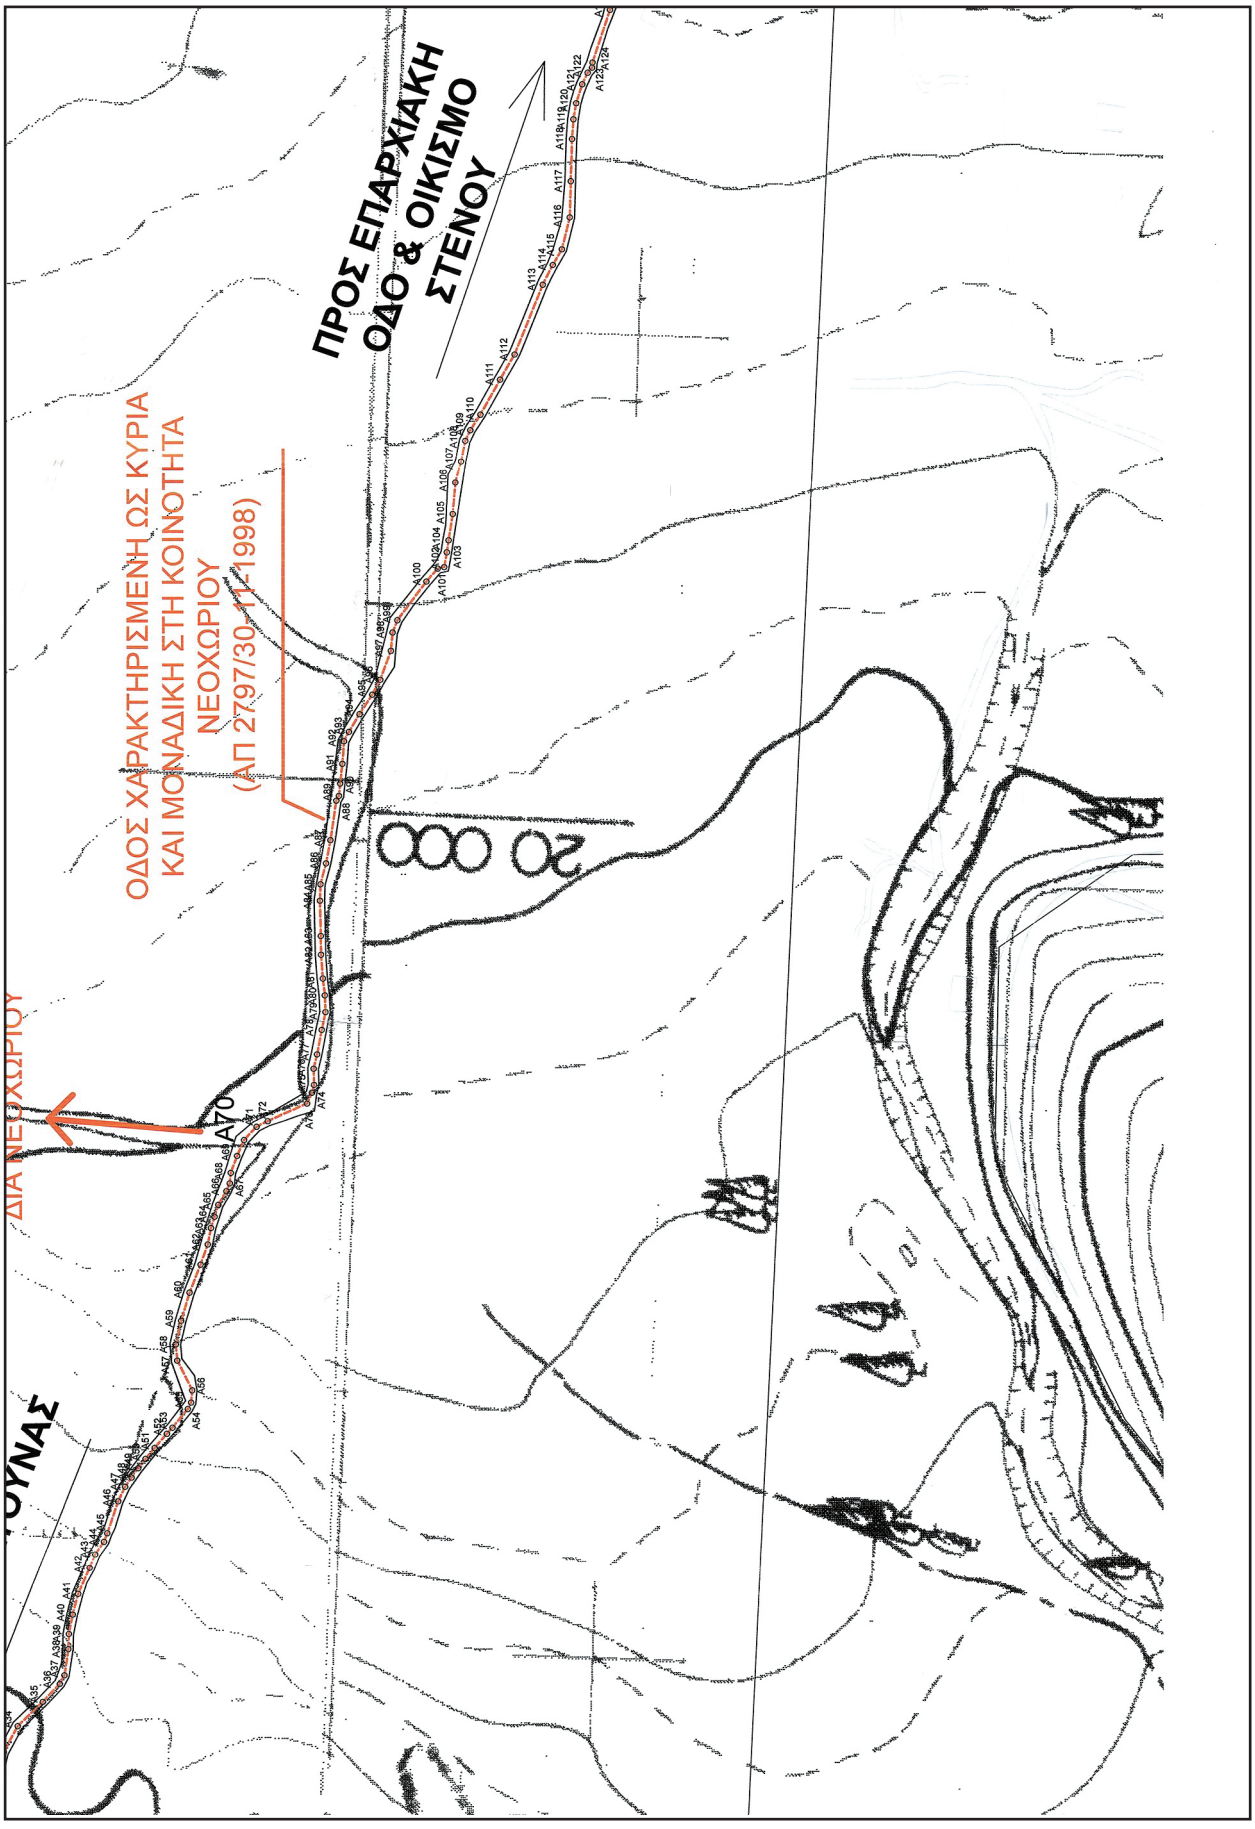
Η ισχύς της παρούσας αρχίζει από τη δημοσίευσή της στην Εφημερίδα της Κυβερνήσεως.

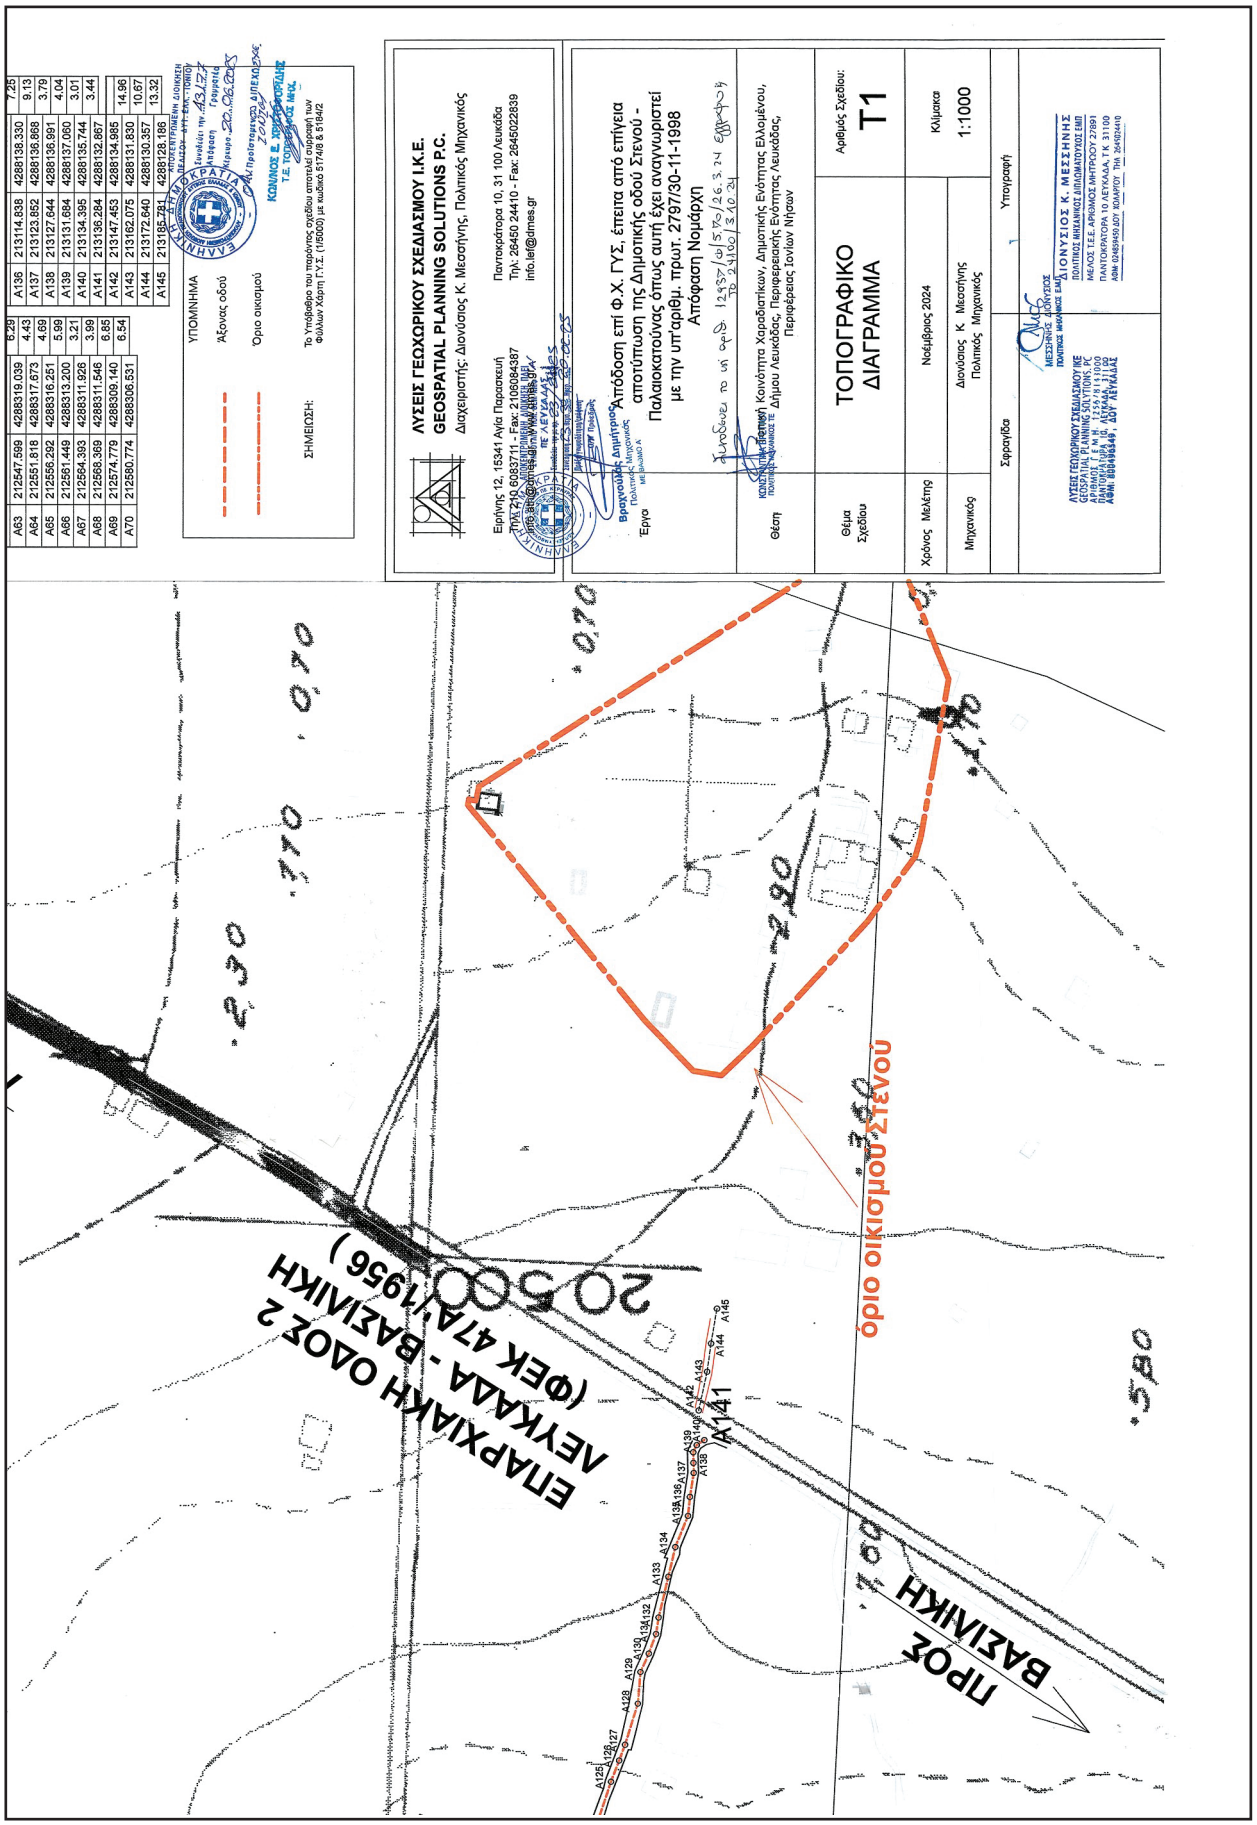

ΕΘΝΙΚΟ ΤΥΠΟΓΡΑΦΕΙΟ
Για τεχνικούς λόγους στο σχεδιάγραμμα, από το ηλεκτρονικό αρχείο, έγινε σμίκρυνση κατά ποσοστό 35%
Παλαιοκατούνα
A1
Β
ΟΙΚΙΣΜΟΣ
ΠΑΛΑΙΟΚΑΤΟΥΝΑΣ
ΦΕΚ 831Δ/1986
100


ΠΡΟΣ ΕΠΑΡΧΙΑΚΗ ΟΔΟ
ΕΓΚΛΟΥΒΗΣ - ΒΑΪΚΕΡΗΣ - ΝΥΔΡΙΟΥ
ΔΙΑ ΝΕΟΧΩΡΙΟΥ
ΠΡΟΣ ΟΙΚΙΣΜΟ
ΠΑΛΑΙΟΚΑΤΟΥΝΑΣ

ΠΙΝΑΚΑΣ ΣΥΝΤΕΤΑΓΜΕΝΩΝ ΚΟΡΥΦΩΝ ΑΞΟΝΑ ΟΔΟΥ ΓΕΙΤΣΑ 87			
ΣΗΜΕΙΟ	X	Y	ΜΗΚΟΣ
A1	212035.149	4288519.734	65.15
A2	212100.059	4288514.198	4.80
A3	212104.724	4288513.080	8.10
A4	212113.484	4288510.633	11.55
A5	212124.546	4288507.316	12.45
A6	212135.983	4288502.397	8.07
A7	212143.241	4288498.864	6.43
A8	212149.024	4288496.046	13.32
A9	212159.562	4288487.904	7.55
A10	212166.079	4288484.092	9.10
A11	212174.820	4288481.565	9.45
A12	212184.071	4288479.613	7.86
A13	212191.294	4288476.521	8.41
A14	212198.388	4288472.004	9.07
A15	212205.983	4288467.044	6.39
A16	212209.598	4288461.772	6.07
A17	212214.463	4288458.149	7.82
A18	212221.685	4288455.162	7.31
A19	212228.126	4288451.704	10.61
A20	212237.935	4288447.649	10.26
A21	212247.370	4288443.615	10.67
A22	212256.843	4288438.715	10.76
A23	212266.374	4288433.725	10.63
A24	212276.145	4288428.537	6.78
A25	212281.935	4288426.044	8.17
A26	212288.877	4288421.727	4.54
A27	212292.657	4288419.211	6.90
A28	212299.078	4288416.690	7.87
A29	212306.575	4288414.310	12.25
A30	212317.938	4288409.742	13.33
A31	212329.964	4288404.001	11.09
A32	212340.390	4288400.235	10.10
A33	212350.140	4288397.609	11.10
A34	212359.899	4288392.310	13.18
A35	212369.028	4288382.799	9.32
A36	212375.796	4288376.391	3.67
A37	212379.023	4288374.650	9.91
A38	212388.808	4288373.088	5.68
A39	212394.484	4288372.898	7.38
A40	212401.710	4288371.424	8.09
A41	212409.531	4288369.346	10.78
A42	212419.402	4288365.007	5.63
A43	212424.614	4288362.889	5.84
A44	212429.425	4288359.571	3.47
A45	212432.672	4288358.355	12.70
A46	212444.664	4288354.182	6.10
A47	212450.171	4288351.560	4.24
A48	212453.645	4288348.123	4.30
A49	212457.155	4288346.644	4.46
A50	212460.650	4288343.866	5.37
A51	212464.774	4288340.422	7.07
A52	212470.092	4288335.768	3.15
A53	212472.415	4288333.639	9.07
A54	212479.417	4288327.874	2.78
A55	212481.877	4288326.614	4.63
A56	212486.483	4288326.184	12.67
A57	212497.720	4288331.824	6.16
A58	212503.862	4288332.381	9.08
A59	212512.699	4288330.325	11.04
A60	212523.271	4288327.142	11.37
A61	212533.850	4288322.978	8.05
A62	212541.420	4288320.245	6.29
A63	212547.599	4288319.039	4.43
A64	212551.818	4288317.673	4.69
A65	212556.292	4288316.251	5.99
A66	212561.449	4288313.200	3.21
A67	212564.483	4288311.928	4.70
A71	212585.750	4288301.765	
A72	212587.896	4288297.549	16.20
A73	212594.498	4288282.784	4.50
A74	212598.589	4288280.902	3.03
A75	212601.518	4288280.141	6.03
A76	212607.550	4288280.314	5.57
A77	212612.964	4288278.993	9.46
A78	212622.262	4288277.232	6.98
A79	212629.094	4288275.793	6.52
A80	212635.606	4288276.038	6.41
A81	212641.971	4288276.810	9.00
A82	212650.942	4288277.494	7.05
A83	212657.987	4288277.595	13.30
A84	212671.287	4288277.890	6.16
A85	212677.444	4288277.657	8.17
A86	212685.323	4288275.510	8.92
A87	212694.089	4288273.855	15.00
A88	212708.920	4288271.623	2.06
A89	212710.725	4288270.638	4.66
A90	212715.366	4288270.179	7.50
A91	212722.815	4288269.336	8.52
A92	212731.314	4288268.720	3.99
A93	212734.824	4288268.828	7.79
A94	212741.500	4288268.912	8.80
A95	212748.844	4288257.972	6.36
A96	212754.446	4288254.963	11.68
A97	212765.418	4288250.943	6.90
A98	212772.288	4288250.312	4.95
A99	212776.884	4288248.477	18.22
A100	212791.419	4288237.496	6.50
A101	212796.313	4288233.219	2.50
A102	212796.883	4288230.786	5.67
A103	212802.461	4288229.772	4.56
A104	212806.972	4288229.091	10.06
A105	212816.914	4288227.540	11.98
A106	212828.855	4288226.566	8.39
A107	212836.940	4288224.325	8.06
A108	212844.843	4288222.768	4.45
A109	212848.871	4288220.867	6.96
A110	212854.693	4288217.046	15.07
A111	212867.836	4288209.668	10.99
A112	212877.323	4288204.113	28.34
A113	212903.610	4288193.516	8.32
A114	212911.006	4288189.694	6.85
A115	212916.945	4288186.292	12.43
A116	212929.013	4288183.320	13.61
A117	212942.615	4288182.942	15.94
A118	212958.543	4288182.466	7.47
A119	212965.991	4288181.919	6.15
A120	212972.056	4288180.885	7.49
A121	212979.195	4288178.610	4.78
A122	212983.514	4288176.572	2.52
A123	212985.405	4288174.909	1.95
A124	212987.341	4288174.724	20.91
A125	213007.177	4288168.116	8.56
A126	213015.164	4288165.051	6.34
A127	213021.105	4288162.841	16.29
A128	213036.653	4288157.989	12.11
A129	213048.719	4288156.997	7.77
A130	213055.826	4288153.863	7.87
A131	213063.209	4288151.144	6.33
A132	213069.470	4288150.192	15.74
A133	213084.772	4288146.498	11.46
A134	213095.928	4288143.868	12.65
A135	213107.620	4288139.042	7.25
A136	213114.838	4288138.330	9.13
A137	213123.852	4288136.868	3.79
A138	213127.644	4288136.991	4.04
A139	213131.684	4288137.080	3.01
A140	213134.695	4288135.744	


19 500
19 000


ΠΡΟΣ ΕΠΑΡΧΙΑΚΗ ΟΔΟ & ΟΙΚΙΣΜΟ ΣΤΕΝΟΥ
ΟΔΟΣ ΧΑΡΑΚΤΗΡΙΣΜΕΝΗ ΩΣ ΚΥΡΙΑ ΚΑΙ ΜΟΝΑΔΙΚΗ ΣΤΗ ΚΟΙΝΟΤΗΤΑ ΝΕΟΧΩΡΙΟΥ (ΑΠ 2797/30-11-1998)
20 000
Α70
ΔΙΑ ΝΕΟΧΩΡΙΟΥ
ΟΥΝΑΣ


ΛΥΣΕΙΣ ΓΕΩΧΩΡΙΚΟΥ ΣΧΕΔΙΑΣΜΟΥ Ι.Κ.Ε.
GEOSPATIAL PLANNING SOLUTIONS P.C.
Διαχειριστής: Διονύσιος Κ. Μεσσήνης, Πολιτικός Μηχανικός
Ειρήνης 12, 15341 Αγία Παρασκευή
Παντοκράτορα 10, 31 100 Λευκάδα
Τηλ. 210 6083711 - Fax: 2105084387
Τηλ: 26450 24410 - Fax: 2645022839
info.iefe@dimes.gr
Απόδοση επί Φ.Χ. ΓΥΣ, έπειτα από επίγεια αποτύπωση της Δημοτικής οδού Στενού - Παλαιοκατούνας όπως αυτή έχει αναγνωριστεί με την υπ'αριθμ. πρωτ. 2797/30-11-1998 Απόφαση Νομάρχη
Θέση: Κοινότητα Χαραδιατικών, Δημοτικής Ενότητας Ελλομένου, Δήμου Λευκάδος, Περιφερειακής Ενότητας Λευκάδος, Περιφέρειας Ιονίων Νήσων
Θέμα Σχεδίου: ΤΟΠΟΓΡΑΦΙΚΟ ΔΙΑΓΡΑΜΜΑ
Αριθμός Σχεδίου: Τ1
Χρόνος Μελέτης: Νοέμβριος 2024
Κλίμακα: 1:1000
Μηχανικός: Διονύσιος Κ. Μεσσήνης, Πολιτικός Μηχανικός
Σφραγίδα / Υπογραφή
ΔΙΟΝΥΣΙΟΣ Κ. ΜΕΣΣΗΝΗΣ
ΠΟΛΙΤΙΚΟΣ ΜΗΧΑΝΙΚΟΣ ΔΙΠΛΩΜΑΤΟΥΧΟΣ ΕΜΠ
ΜΕΛΟΣ Τ.Ε.Ε. ΑΡΙΘΜΟΣ ΜΗΤΡΩΟΥ 27991
ΠΑΝΤΟΚΡΑΤΟΡΑ 10 ΛΕΥΚΑΔΑ, Τ.Κ 31100
ΑΦΜ: 084894549, ΔΟΥ ΛΕΥΚΑΔΑΣ
ΥΠΟΜΝΗΜΑ
Άξονας οδού
Όριο οικισμού
ΣΗΜΕΙΩΣΗ:
Το υπόβαθρο του παρόντος σχεδίου αποτελεί σύμπραξη των Φύλλων Χάρτη ΓΥΣ. (1/5000) με κωδικό 517418 & 518422
ΕΛΛΗΝΙΚΗ ΔΗΜΟΚΡΑΤΙΑ
ΠΕΡΙΦΕΡΕΙΑ ΙΟΝΙΩΝ ΝΗΣΩΝ
ΠΕΡΙΦΕΡΕΙΑΚΗ ΕΝΟΤΗΤΑ ΛΕΥΚΑΔΑΣ
ΔΗΜΟΣ ΛΕΥΚΑΔΑΣ
ΕΠΑΡΧΙΑΚΗ ΟΔΟΣ 2 ΑΕΥΚΑΔΑ - ΒΑΣΙΛΙΚΗ (ΦΕΚ 47Α/1956)
ΠΡΟΣ ΒΑΣΙΛΙΚΗ
όριο οικισμού Στενού
Α63 212547.599 4288319.039 4.43
Α64 212551.616 4288317.673 4.69
Α65 212556.292 4288316.251 5.99
Α66 212561.449 4288313.200 3.21
Α67 212564.393 4288311.926 3.99
Α68 212568.369 4288311.546 6.85
Α69 212574.779 4288309.140 6.54
Α70 212580.774 4288306.531 7.25
Α135 213114.838 4288138.330 9.13
Α137 213123.852 4288136.868 3.79
Α138 213127.644 4288136.991 4.04
Α139 213131.684 4288137.060 3.01
Α140 213134.395 4288135.744 3.44
Α141 213136.284 4288132.867
Α142 213147.453 4288134.985 14.96
Α143 213162.075 4288131.830 10.67
Α144 213172.640 4288130.357 13.32
Α145 213185.731 4288128.186

Η απόφαση αυτή να δημοσιευθεί στην Εφημερίδα της Κυβερνήσεως.

Κέρκυρα, 20 Ιουνίου 2025

Με εντολή Γραμματέα
Αποκεντρωμένης Διοίκησης
Ο Προϊστάμενος Γενικής Διεύθυνσης
Χωροταξικής, Περιβαλλοντικής
και Αγροτικής Πολιτικής κ.α.α.
Ο Προϊστάμενος Διεύθυνσης Υδάτων Ιονίου

ΜΙΧΑΗΛ ΛΑΓΚΑΔΑΣ

ΕΘΝΙΚΟ ΤΥΠΟΓΡΑΦΕΙΟ

Το Εθνικό Τυπογραφείο αποτελεί δημόσια υπηρεσία υπαγόμενη στην Προεδρία της Κυβέρνησης και έχει την ευθύνη τόσο για τη σύνταξη, διαχείριση, εκτύπωση και κυκλοφορία των Φύλλων της Εφημερίδας της Κυβερνήσεως (ΦΕΚ), όσο και για την κάλυψη των εκτυπωτικών - εκδοτικών αναγκών του δημοσίου και του ευρύτερου δημόσιου τομέα (ν. 3469/2006/Α΄ 131 και π.δ. 29/2018/Α΄58).

1. ΦΥΛΛΟ ΤΗΣ ΕΦΗΜΕΡΙΔΑΣ ΤΗΣ ΚΥΒΕΡΝΗΣΕΩΣ (ΦΕΚ)

• Τα **ΦΕΚ σε ηλεκτρονική μορφή** διατίθενται δωρεάν στο **www.et.gr**, την επίσημη ιστοσελίδα του Εθνικού Τυπογραφείου. Όσα ΦΕΚ δεν έχουν ψηφιοποιηθεί και καταχωριστεί στην ανωτέρω ιστοσελίδα, ψηφιοποιούνται και αποστέλλονται επίσης δωρεάν με την υποβολή αιτήματος στην ηλεκτρονική διεύθυνση feksales@et.gr.

• Τα **ΦΕΚ σε έντυπη μορφή** διατίθενται σε μεμονωμένα φύλλα είτε απευθείας από το Τμήμα Πωλήσεων και Συνδρομητών, είτε ταχυδρομικά με την αποστολή αιτήματος παραγγελίας στην ηλεκτρονική διεύθυνση feksales@et.gr.

- Το κόστος ενός ασπρόμαυρου ΦΕΚ από 1 έως 16 σελίδες είναι 1,00 €, αλλά για κάθε επιπλέον οκτασέλιδο (ή μέρος αυτού) προσαυξάνεται κατά 0,20 €. Το κόστος ενός έγχρωμου ΦΕΚ από 1 έως 16 σελίδες είναι 1,50 €, αλλά για κάθε επιπλέον οκτασέλιδο (ή μέρος αυτού) προσαυξάνεται κατά 0,30 €.
- Το τεύχος Α.Σ.Ε.Π. διατίθεται δωρεάν.
- Υπάρχει δυνατότητα ετήσιας συνδρομής οποιουδήποτε τεύχους σε έντυπη μορφή μέσω του Τμήματος Πωλήσεων και Συνδρομητών.

• Τρόποι αποστολής κειμένων προς δημοσίευση:

Α. Αποστολή των εγγράφων προς δημοσίευση στο ΦΕΚ στην ηλεκτρονική διεύθυνση **https://eservices.et.gr**. Σχετικές εγκύκλιοι και οδηγίες στην ηλεκτρονική διεύθυνση του Εθνικού Τυπογραφείου (**www.et.gr**) στη διαδρομή **Ανακοινώσεις** → **Εγκύκλιοι**.

Β. Κατ’ εξαίρεση, όσοι πολίτες δεν διαθέτουν προηγμένη ψηφιακή υπογραφή μπορούν είτε να αποστέλλουν ταχυδρομικά, είτε να καταθέτουν με εκπρόσωπό τους κείμενα προς δημοσίευση εκτυπωμένα σε χαρτί στο Τμήμα Παραλαβής και Καταχώρισης Δημοσιευμάτων.

• Πληροφορίες, σχετικά με την αποστολή/κατάθεση εγγράφων προς δημοσίευση, την ημερήσια κυκλοφορία των Φ.Ε.Κ., με την πώληση των τευχών και με τους ισχύοντες τιμοκαταλόγους για όλες τις υπηρεσίες μας, περιλαμβάνονται στον ιστότοπο (www.et.gr). Επίσης μέσω του ιστότοπου δίδονται πληροφορίες σχετικά με την πορεία δημοσίευσης των εγγράφων, με βάση τον Κωδικό Αριθμό Δημοσιεύματος (ΚΑΔ). Πρόκειται για τον αριθμό που εκδίδει το Εθνικό Τυπογραφείο για όλα τα κείμενα που πληρούν τις προϋποθέσεις δημοσίευσης.

2. ΕΚΤΥΠΩΤΙΚΕΣ - ΕΚΔΟΤΙΚΕΣ ΑΝΑΓΚΕΣ ΤΟΥ ΔΗΜΟΣΙΟΥ

Το Εθνικό Τυπογραφείο ανταποκρινόμενο σε αιτήματα υπηρεσιών και φορέων του δημοσίου αναλαμβάνει να σχεδιάσει και να εκτυπώσει έντυπα, φυλλάδια, βιβλία, αφίσες, μπλοκ, μηχανογραφικά έντυπα, φακέλους για κάθε χρήση, κ.ά.

Επίσης σχεδιάζει ψηφιακές εκδόσεις, λογότυπα και παράγει οπτικοακουστικό υλικό.

Ταχυδρομική Διεύθυνση: **Καποδιστρίου 34, 10432 Αθήνα**

ΤΗΛΕΦΩΝΙΚΟ ΚΕΝΤΡΟ: 210 5279000

Ιστότοπος: **www.et.gr**

Πληροφορίες σχετικά με την λειτουργία του ιστότοπου: **helpdesk.et@et.gr**

Αποστολή εγγράφων προς δημοσίευση στο ΦΕΚ στην ηλεκτρονική διεύθυνση **https://eservices.et.gr**

ΕΞΥΠΗΡΕΤΗΣΗ ΚΟΙΝΟΥ

Πωλήσεις - Συνδρομές: (Ισόγειο, τηλ. 210 5279178 - 180)
Πληροφορίες: (Ισόγειο, Γραφείο 3 και τηλεφ. κέντρο 210 5279000)
Παραλαβή Δημοσιευτέας Ύλης: (Ισόγειο, τηλ. 210 5279139)

Ωράριο για το κοινό: Δευτέρα έως και Παρασκευή: 8:00 - 13:30

04005282107250012