31.07.2025 21:02:09
ΨΗΦΙΑΚΑ
ΥΠΟΓΕΓΡΑΜΜΕΝΟ
ΑΠΟ
VARVARA ZACHARAKI

ΕΦΗΜΕΡΙΔΑ
ΤΗΣ ΚΥΒΕΡΝΗΣΕΩΣ
ΤΗΣ ΕΛΛΗΝΙΚΗΣ ΔΗΜΟΚΡΑΤΙΑΣ

31 Ιουλίου 2025 | ΤΕΥΧΟΣ ΤΕΤΑΡΤΟ | Αρ. Φύλλου **584**

ΔΙΑΤΑΓΜΑΤΑ

Τροποποίηση του εγκεκριμένου ρυμοτομικού σχεδίου του οικισμού των Δελφών του ομώνυμου Δήμου (Ν. Φωκίδας) στα οικοδομικά τετράγωνα (Ο.Τ.) 8 και 9 και καθορισμός όρων και περιορισμών δόμησης.

Ο ΠΡΟΕΔΡΟΣ
ΤΗΣ ΕΛΛΗΝΙΚΗΣ ΔΗΜΟΚΡΑΤΙΑΣ

Έχοντας υπόψη:

1. Τις διατάξεις:

α) Του άρθρου 25 παρ. 9 περ. β του ν. 2508/1997 «Βιώσιμη οικιστική ανάπτυξη των πόλεων και οικισμών της χώρας και άλλες διατάξεις» (Α' 124), όπως τροποποιήθηκε με το άρθρο 154 του ν. 4951/2022 (Α' 129),

β) των άρθρων 152 παρ. 1, 2 και 6, 154 και 160 παρ. 1 και 2 του Κώδικα Βασικής Πολεοδομικής Νομοθεσίας (Δ' 580/27.07.1999),

γ) των άρθρων 6 παρ. 2 και 31 παρ. 1 του ν. 4067/2012 «Νέος Οικοδομικός Κανονισμός» (Α' 79), όπως ισχύουν, σε συνδυασμό με το άρθρο 13 παρ. 2 του ν. 4447/2016 (Α' 241).

2. Την 74103/5569/08.07.2023 κοινή απόφαση του Πρωθυπουργού και του Υπουργού Περιβάλλοντος και Ενέργειας «Ανάθεση αρμοδιοτήτων στον Υφυπουργό Περιβάλλοντος και Ενέργειας, Νικόλαο Ταγαρά» (Β' 4408).

3. Το από 19.10.1978 π.δ. «Περί χαρακτηρισμού ως Παραδοσιακών Οικισμών τινών του Κράτους και καθορισμού των όρων και περιορισμών δομήσεως των οικοπέδων αυτών» (Δ' 594).

4. Το από 25.11.1985 π.δ. «Αναθεώρηση του ρυμοτομικού σχεδίου Δελφών (Φωκίδας) και καθορισμός όρων και περιορισμών δομήσεως των οικοπέδων αυτού» (Δ' 732).

5. Την 21427/5717/02.08.2000 απόφαση του Υπουργού Περιβάλλοντος, Χωροταξίας και Δημοσίων Έργων «Έγκριση Γενικού Πολεοδομικού Σχεδίου (ΓΠΣ) του οικισμού Δελφών του Δήμου Δελφών (Ν. Φωκίδος)» (Δ' 556).

6. Τις 98 και 483/2023 αποφάσεις του Δημοτικού Συμβουλίου Δελφών.

7. Τις 11/συν. 4η/15.02.2024, 22/συν. 5η/11.03.2024 και 73/συν. 16η/18.11.2024 γνωμοδοτήσεις του Κεντρικού Συμβουλίου Πολεοδομικών Θεμάτων και Αμφισβητήσεων.

8. Το άρθρο 90 του Κώδικα νομοθεσίας για την Κυβέρνηση και τα κυβερνητικά όργανα (π.δ. 63/2005, Α' 98), το οποίο διατηρήθηκε σε ισχύ με την περ. 22 του άρθρου 119 του ν. 4622/2019 (Α' 133), και το γεγονός ότι από τις διατάξεις του παρόντος δεν προκαλείται δαπάνη σε βάρος του κρατικού προϋπολογισμού και του προϋπολογισμού του οικείου δήμου.

9. Το γεγονός ότι οι διατάξεις του παρόντος δεν αφορούν σε διοικητική διαδικασία για την οποία υπάρχει υποχρέωση καταχώρισης στο Εθνικό Μητρώο Διοικητικών Διαδικασιών «Μίτος».

10. Την 66/2025 γνωμοδότηση του Συμβουλίου της Επικρατείας.

Με πρόταση του Υφυπουργού Περιβάλλοντος και Ενέργειας, αποφασίζουμε:

Άρθρο 1

Εγκρίνεται η τροποποίηση του εγκεκριμένου ρυμοτομικού σχεδίου του οικισμού των Δελφών του ομώνυμου Δήμου (Ν. Φωκίδας), ο οποίος έχει χαρακτηριστεί ως παραδοσιακός με το από 19.10.1978 π.δ. (Δ' 594), στα οικοδομικά τετράγωνα (Ο.Τ.) 8 και 9 με:

α) Κατάργηση της οδού υπό στοιχεία ν-α-15-14-β-γ-δ-ε-θ-ι-κ-λ-μ-ν,

β) καθορισμό νέας οδού υπό στοιχεία Α-Β-Γ-Δ-29-6-4-Ε-Ζ-Η-Θ-Ι-Κ-Λ-Α,

γ) κατάργηση οικοδομικών και ρυμοτομικών γραμμών και καθορισμό νέων,

δ) τροποποίηση του ορίου των Τομέων «Χ» και «Ψ»,

όπως οι ρυθμίσεις αυτές αποτυπώνονται στο σχετικό πρωτότυπο διάγραμμα σε κλίμακα 1:500, το οποίο θεωρήθηκε από τον Προϊστάμενο της Διεύθυνσης Τοπογραφικών Εφαρμογών του Υπουργείου Περιβάλλοντος και Ενέργειας με την 65800/2025 πράξη του και του οποίου αντίτυπο σε φωτοσμίκρυνση δημοσιεύεται με το παρόν διάταγμα.

Άρθρο 2

Στους ως άνω οικοδομήσιμους χώρους έχουν εφαρμογή οι όροι και περιορισμοί δόμησης που ισχύουν στην περιοχή (Τομείς «Χ» και «Ψ»), όπως καθορίστηκαν με το από 25.11.1985 π.δ. (Δ' 732).

Άρθρο 3

Η ισχύς του παρόντος διατάγματος αρχίζει από τη δημοσίευσή του στην Εφημερίδα της Κυβερνήσεως.
Στον Υπουργό Περιβάλλοντος και Ενέργειας αναθέτουμε τη δημοσίευση και εκτέλεση του παρόντος διατάγματος.

Αθήνα, 28 Ιουλίου 2025

Ο Πρόεδρος της Δημοκρατίας

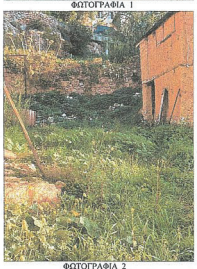
ΚΩΝΣΤΑΝΤΙΝΟΣ ΑΝ. ΤΑΣΟΥΛΑΣ

Ο Υφυπουργός
Περιβάλλοντος και Ενέργειας

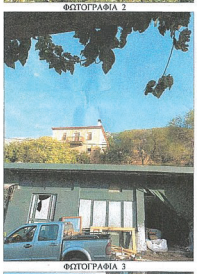
ΝΙΚΟΛΑΟΣ ΤΑΓΑΡΑΣ


ΦΩΤΟΓΡΑΦΙΑ 1


ΦΩΤΟΓΡΑΦΙΑ 6

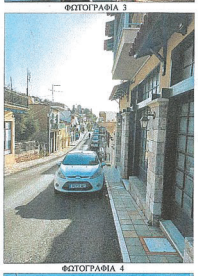

ΦΩΤΟΓΡΑΦΙΑ 2

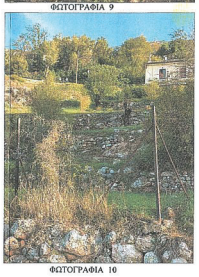

ΦΩΤΟΓΡΑΦΙΑ 7

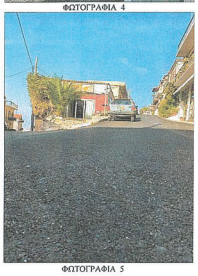

ΦΩΤΟΓΡΑΦΙΑ 3

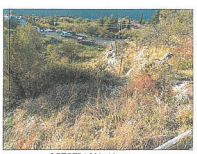

ΦΩΤΟΓΡΑΦΙΑ 8


ΦΩΤΟΓΡΑΦΙΑ 9


ΦΩΤΟΓΡΑΦΙΑ 4


ΦΩΤΟΓΡΑΦΙΑ 10


ΦΩΤΟΓΡΑΦΙΑ 5


ΦΩΤΟΓΡΑΦΙΑ 11

ΠΙΝΑΚΑΣ ΙΔΙΟΚΤΗΣΙΩΝ - ΥΦΙΣΤΑΜΕΝΟ ΠΟΛΕΟΔΟΜΙ

ΙΔΙΟΚΤΗΣΙΑ	ΟΝΟΜ/ΜΟ ΙΔΙΟΚΤΗΤΗ	ΕΜΒΑΔΟΝ (μ2)	ΑΡΤΙΟΤΗΤΑ
I	ΠΑΝΑΓΙΩΤΗ ΜΗΤΑΡΑΚΗ	416,76	ΜΗ ΑΡΤΙΑ - ΚΑΤ' ΕΞΑΙΡΕΣΗ ΟΙΚΟΔΟΜΗΣΙΜΗ
II	ΒΙΟΛΕΤΤΑ ΜΙΣΕΡΛΗ	752,92	ΜΗ ΑΡΤΙΑ - ΚΑΤ' ΕΞΑΙΡΕΣΗ ΟΙΚΟΔΟΜΗΣΙΜΗ
III	ΒΙΟΛΕΤΤΑ-ΠΑΡΑΣΚΕΥΗ ΠΙΠΕΡΙΓΚΟΥ	604,05	ΜΗ ΑΡΤΙΑ - ΚΑΤ' ΕΞΑΙΡΕΣΗ ΟΙΚΟΔΟΜΗΣΙΜΗ
IV	ΜΑΡΙΑΛΕΝΑ Χ. ΣΕΪΜΕΝΗ	241,99	ΜΗ ΑΡΤΙΑ - ΚΑΤ' ΕΞΑΙΡΕΣΗ ΟΙΚΟΔΟΜΗΣΙΜΗ
V	ΙΩΑΝΝΗΣ ΣΩΤΗΡΙΟΥ ΑΝΔΡΟΠΟΥΛΟΥ ΝΙΚΟΛΑΟΣ ΙΩΑΝΝΗ ΣΥΡΙΓΟΥ ΧΑΡΑΛΑΜΠΟΣ ΣΕΪΜΕΝΗ	2.009,88	ΑΡΤΙΑ ΚΑΙ ΟΙΚΟΔΟΜΗΣΙΜΗ
VI	ΚΙΡΦΣ - ΚΑΣΤΑΛΙΑ ΑΤΕΕ	1.151,17	ΜΗ ΑΡΤΙΑ - ΚΑΤ' ΕΞΑΙΡΕΣΗ ΟΙΚΟΔΟΜΗΣΙΜΗ

ΙΔΙΟΚΤΗΣΙΑ (I)
ΠΑΝΑΓΙΩΤΗ ΜΗΤΑΡΑΚΗ

Α/Α	Χ	Ψ
1	368247.33	4259828.15
2	368240.74	4259829.32
3	368223.38	4259832.33
4	368220.14	4259832.90
5	368220.26	4259843.11
6	368221.57	4259844.07
7	368228.98	4259847.51
8	368235.01	4259848.73
9	368243.95	4259848.12
10	368241.63	4259838.56
11	368242.78	4259838.37
12	368249.75	4259834.98

Ε = 416,76 μ2

ΙΔΙΟΚΤΗΣΙΑ (II)
ΒΙΟΛΕΤΤΑΣ ΜΙΣΕΡΛΗ

Α/Α	Χ	Ψ
4	368220.14	4259832.90
5	368220.26	4259843.11
6	368221.57	4259844.07
7	368228.98	4259847.51
8	368235.01	4259848.73
9	368243.95	4259848.12
13	368247.35	4259854.61
14	368253.62	4259864.19
15	368256.53	4259869.65
16	368260.12	4259875.77
17	368266.38	4259886.45
18	368263.29	4259885.16
19	368259.80	4259883.87
20	368257.25	4259883.29
21	368252.90	4259879.13
22	368247.78	4259877.81
23	368243.09	4259876.19
24	368240.05	4259875.32
25	368237.06	4259870.69
26	368231.52	4259865.59
27	368228.12	4259862.70
28	368228.31	4259862.63
29	368225.74	4259852.97
30	368223.13	4259853.50
31	368223.95	4259851.14
32	368223.52	4259850.34
33	368220.99	4259840.47
34	368216.56	4259839.15
35	368217.09	4259832.98

Ε = 752,92 μ2

ΙΔΙΟΚΤΗΣΙΑ (III)
ΒΙΟΛΕΤΤΑΣ-ΠΑΡΑΣΚΕΥΗΣ ΠΙΠΕΡΙΓΚΟΥ

Α/Α	Χ	Ψ
30	368223.13	4259853.50
48	368219.02	4259857.34
47	368215.69	4259866.61
49	368215.79	4259867.49
50	368217.73	4259868.50
51	368225.32	4259874.85
52	368230.72	4259880.17
53	368226.77	4259883.81
54	368223.73	4259886.86
55	368230.15	4259896.30
56	368234.21	4259894.69
57	368237.60	4259892.06
58	368237.98	4259891.77
59	368239.60	4259889.16
60	368240.79	4259884.47
61	368245.23	4259879.79
62	368251.39	4259881.15
63	368253.27	4259882.07
64	368258.43	4259886.89
65	368260.48	4259889.35
66	368241.26	4259898.78
67	368240.13	4259896.70

Ε = 604,05 μ2

ΙΔΙΟΚΤΗΣΙΑ (IV)
ΜΑΡΙΑΛΕΝΑ Χ. ΣΕΪΜΕΝΗ

Α/Α	Χ	Ψ
57	368237.60	4259892.06
58	368237.98	4259891.77
59	368239.60	4259889.16
60	368240.79	4259884.47
61	368245.23	4259879.79
62	368251.39	4259881.15
63	368253.27	4259882.07
64	368258.43	4259886.89
65	368260.48	4259889.35
66	368241.26	4259898.78
67	368240.13	4259896.70

Ε = 241,99 m2

ΠΑΡΑΤΗΡΗΣΕΙΣ :
1. Οι συντεταγμένες που αναφέρονται στο Τοπογραφικό Διάγραμμα είναι στο Ελληνικό Γεωδαιτικό Σύστημα Αναφοράς ΕΓΣΑ ' 87
2. Οι διαστάσεις και το εμβαδόν υπολογίσθηκαν από τις συνήμες των κορυφών.
3. Η εξάρτηση από το ΕΓΣΑ ' 87 πραγματοποιήθηκε στις 12-12-2022 από ώρα 10:00 έως 11:00 κάνοντας χρήση του δικτύου HEPOS.
4. Για τις μετρήσεις Τριγωνισμού χρησιμοποιήθηκε GPS(RTK) - SPECTRA PRECISION SP60 GNSS RECEIVER.
5. Η αποτύπωση έγινε με τη μέθοδο της ταχυμετρικής αποτύπωσης και χρησιμοποιήθηκε γεωδαιτικός σταθμός GEOMAX-ZOOM 30 .
6. Κατά την απόδοση των στοιχείων των Τοπογραφικών Μετρήσεων έχει εισαχθεί συντελεστής κλίμακας Κ=0,999814 λόγω Συστήματος Αναφοράς ΕΓΣΑ 87

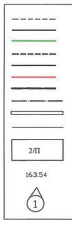
ΠΙΝΑΚΑΣ ΣΥΝΤΕΤΑΓΜΕΝΩΝ

Α/Α	Χ	Ψ	Α/Α	Χ	Ψ	Α/Α	Χ	Ψ
1	368247.33	4259828.15	41	368182.18	4259872.66	α	368258.77	4259873.84
2	368240.74	4259829.32	42	368189.67	4259873.50	β	368249.34	4259866.58
3	368223.38	4259832.33	43	368196.69	4259872.05	γ	368243.64	4259856.88
4	368220.14	4259832.90	44	368202.66	4259868.31	δ	368247.55	4259854.48
5	368220.26	4259843.11	45	368206.54	4259864.45	ε	368235.78	4259830.17
6	368221.57	4259844.07	46	368209.52	4259861.48	ζ	368236.39	4259829.63
7	368228.98	4259847.51	47	368215.69	4259866.61	η	368228.85	4259830.78
8	368235.01	4259848.73	48	368219.02	4259857.34	θ	368229.16	4259831.32
9	368243.95	4259848.12	49	368215.79	4259867.49	ι	368234.73	4259841.18
10	368241.63	4259838.56	50	368217.73	4259868.50	κ	368247.38	4259877.03
11	368242.78	4259838.37	51	368225.32	4259874.85	λ	368252.75	4259874.12
12	368249.75	4259834.98	52	368230.72	4259880.17	μ	368259.79	4259886.90
13	368247.35	4259854.61	53	368226.77	4259883.81	ν	368265.07	4259884.28
14	368253.62	4259864.19	54	368223.73	4259886.86	ξ	368265.10	4259884.26
15	368256.53	4259869.65	55	368230.15	4259896.30			
16	368260.12	4259875.77	56	368234.21	4259894.69	Α	368240.13	4259896.70
17	368266.38	4259886.45	57	368237.60	4259892.06	Β	368230.68	4259879.36
18	368263.29	4259885.16	58	368237.98	4259891.77	Γ	368221.49	4259870.02
19	368259.80	4259883.87	59	368239.60	4259889.16	Δ	368214.66	4259864.54
20	368257.25	4259883.29	60	368240.79	4259884.47	Ε	368215.16	4259833.34
21	368252.90	4259879.13	61	368245.23	4259879.79	Ζ	368216.69	4259845.32
22	368247.78	4259877.81	62	368251.39	4259881.15	Η	368219.06	4259852.72
23	368243.09	4259876.19	63	368253.27	4259882.07	Θ	368207.27	4259865.03
24	368240.05	4259875.32	64	368258.43	4259886.89	Ι	368218.13	4259873.73
25	368237.06	4259870.69	65	368260.48	4259889.35	Κ	368227.09	4259882.84
26	368231.52	4259865.59	66	368241.26	4259898.78	Λ	368236.27	4259898.83
27	368228.12	4259862.70	67	368240.13	4259896.70			
28	368228.31	4259862.63	68	368225.23	4259906.77			
29	368225.74	4259852.97	69	368218.11	4259908.66			
30	368223.13	4259853.50	70	368211.38	4259908.51			
31	368223.95	4259851.14	71	368205.22	4259907.84			
32	368223.52	4259850.34	72	368193.30	4259906.48			
33	368220.99	4259849.47	73	368189.98	4259902.08			
34	368216.56	4259839.15	74	368168.85	4259874.05			
35	368217.09	4259832.98	75	368159.07	4259861.07			
36	368209.50	4259834.41	76	368158.78	4259860.68			
37	368207.39	4259835.52	77	368164.13	4259860.47			
38	368171.87	4259859.51	78	368149.37	4259861.14			
39	368169.50	4259859.81	79	368140.14	4259860.83			
40	368176.86	4259867.37	80	368126.48	4259858.97			

ΟΡΟΙ ΔΟΜΗΣΗΣ
Π.Δ. 1985 ΦΕΚ 732 Α / 31-12-85.

ΤΟΜΕΑΣ "Χ"
Αριτιότητα κατά κανόνα: Εμβαδόν = 200,0 μ2
Αριτιότητα κατά παρέκκλιση: Όπου εμβαδόν έχει εφόσον προϋφίστατοι του 1963
Πρόσωπο : 9,0 μ
Συντελεστής Δόμησης : 1,20
Ποσοστό Κάλυψης : 70 %
Όροφοι : 2

ΤΟΜΕΑΣ "Ψ" Ο.Τ. 8
Αριτιότητα κατά κανόνα: Εμβαδόν = 1.500,0 μ2
Πρόσωπο : 9,0 μ
Συντελεστής Δόμησης : 0,80
Ποσοστό Κάλυψης : 50%
Όροφοι : 2



ΕΘΝΙΚΟ ΤΥΠΟΓΡΑΦΕΙΟ
Για τεχνικούς λόγους στο σχεδιάγραμμα, από το ηλεκτρονικό αρχείο, έγινε σμίκρυνση κατά ποσοστό 31%

ΔΙΚΟ ΚΑΘΕΣΤΩΣ

	ΔΙΕΥΘΥΝΣΗ
ΣΗ	Παν. Ζερβού 10 Τ.Κ. 15452 Ψυχικό / Αττικής
ΣΗ	Απόλλωνος 64 Τ.Κ. 33054 Δελφοί
Η	Απόλλωνος 71 Τ.Κ. 33054 Δελφοί
ΣΗ	28ης Οκτωβρίου 81 Τ.Κ. 33200 Ιτέα
ΜΗ	Περαίας 7-9 Τ.Κ. 15452 Ψυχικό / Αττικής Περαίας 5 Τ.Κ. 15452 Ψυχικό / Αττικής 28ης Οκτωβρίου 81 Τ.Κ. 33200 Ιτέα
ΕΣΗ	28ης Οκτωβρίου 81 Τ.Κ. 33200 Ιτέα

ΙΔΙΟΚΤΗΣΙΑ (V)
. ΑΝΔΡΟΠΟΥΛΟΥ - Ν. ΣΥΡΙΓΟΥ - Χ. ΣΕΪΜΕΝΗ

Α/Α	Χ	Ψ
66	368241.26	4259898.78
68	368225.23	4259906.77
69	368218.11	4259908.66
70	368211.38	4259908.51
71	368205.22	4259907.84
72	368193.30	4259906.48
73	368189.98	4259902.08
74	368168.85	4259874.05
75	368159.07	4259861.07
76	368158.78	4259860.68
77	368164.13	4259860.47
39	368169.50	4259859.81
40	368176.86	4259867.37
41	368182.18	4259872.66
42	368189.67	4259873.50
43	368196.69	4259872.05
44	368202.66	4259868.31
45	368206.54	4259864.45
46	368209.52	4259861.48
47	368215.69	4259866.61
49	368215.79	4259867.49
50	368217.73	4259868.50
51	368225.32	4259874.85
52	368230.72	4259880.17
53	368226.77	4259883.81
54	368223.73	4259886.86
55	368230.15	4259896.30
56	368234.21	4259894.69
57	368237.60	4259892.06
67	368240.13	4259896.70

Ε = 2.009,88 μ2

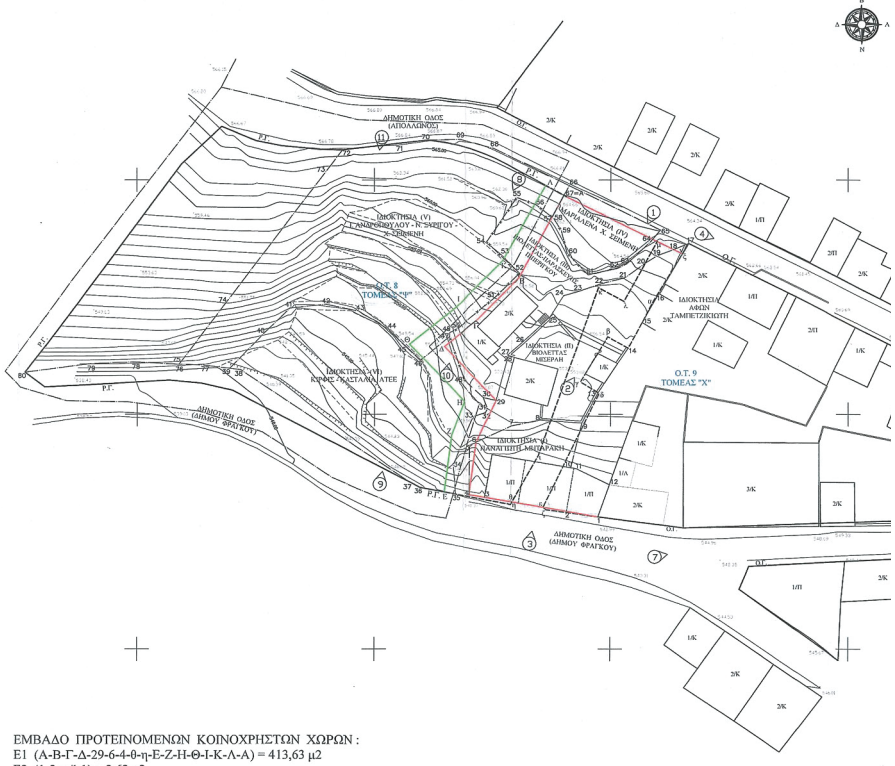
ΙΔΙΟΚΤΗΣΙΑ (VI)
ΚΙΡΦΗΣ - ΚΑΣΤΑΛΙΑ ΑΤΕΕ

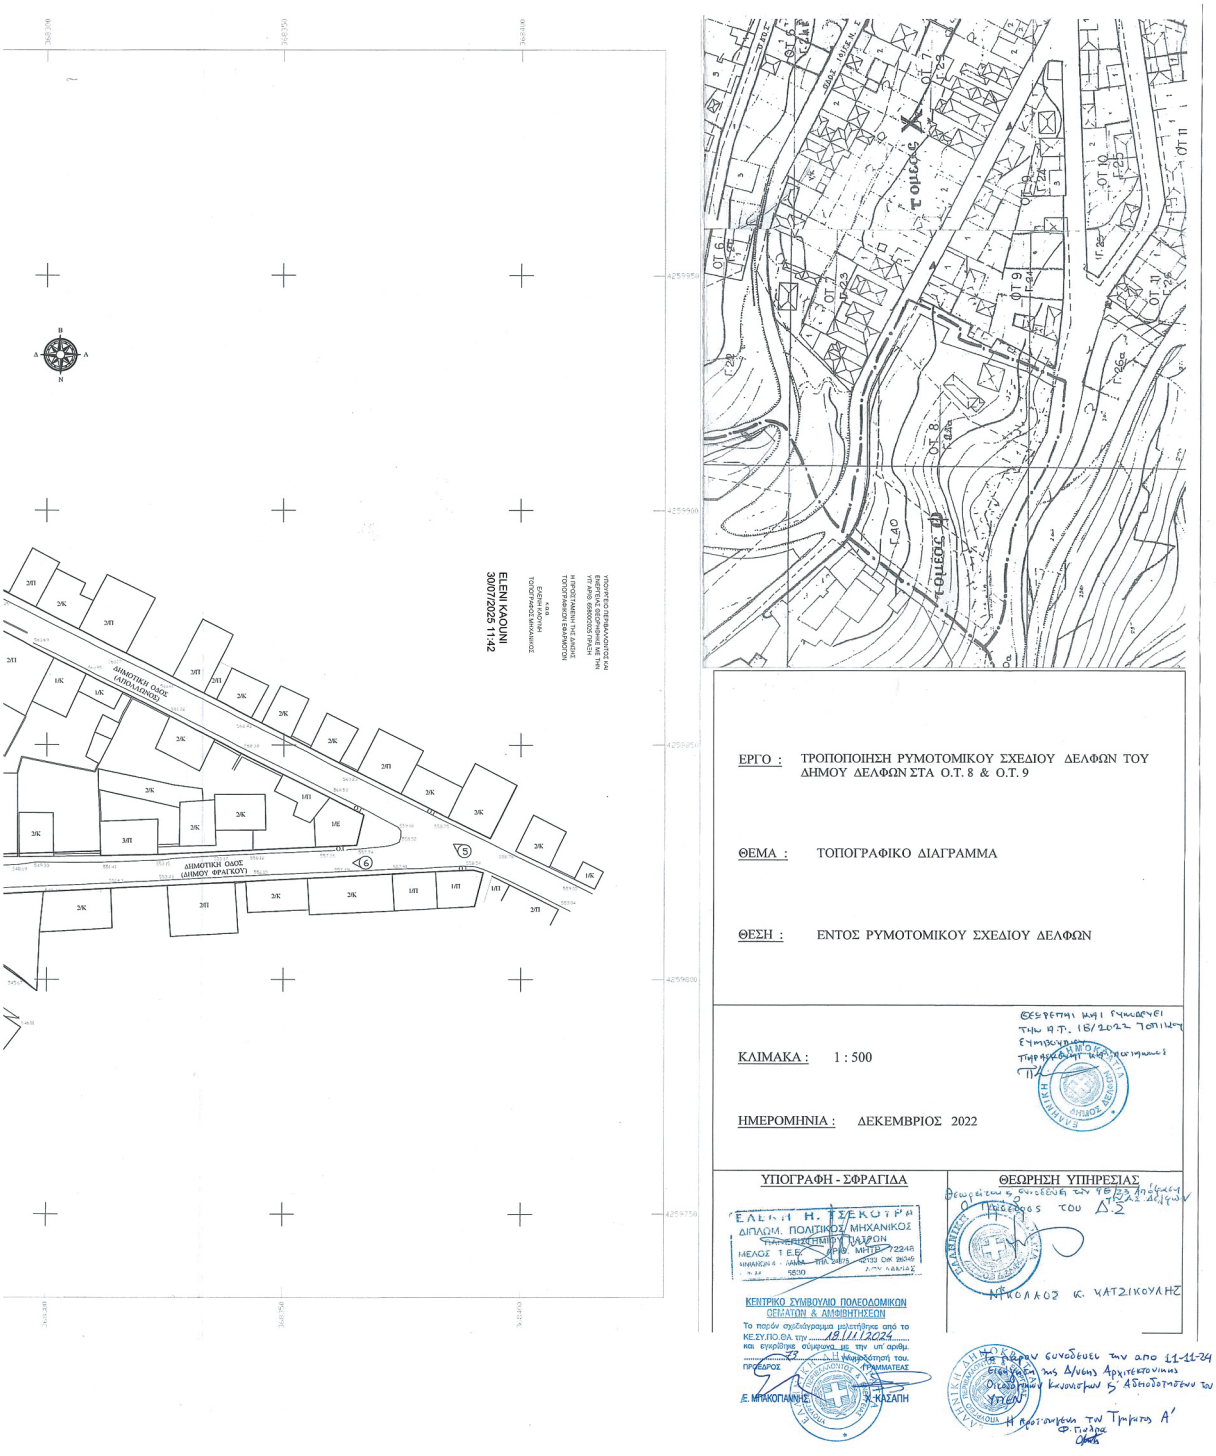
Α/Α	Χ	Ψ
35	368217.09	4259832.98
36	368209.50	4259834.41
37	368207.39	4259835.52
38	368171.87	4259859.51
39	368169.50	4259859.81
40	368176.86	4259867.37
41	368182.18	4259872.66
42	368189.67	4259873.50
43	368196.69	4259872.05
44	368202.66	4259868.31
45	368206.54	4259864.45
46	368209.52	4259861.48
47	368215.69	4259866.61
48	368219.02	4259857.34
30	368223.13	4259853.50
31	368223.95	4259851.14
32	368223.52	4259850.34
33	368220.99	4259849.47
34	368216.56	4259839.15

Ε = 1.151,17 μ2

ΥΠΟΜΝΗΜΑ

ΚΑΤΑΡΓΟΥΜΕΝΕΣ ΡΥΜΟΤΟΜΙΚΕΣ ΓΡΑΜΜΕΣ
ΡΥΜΟΤΟΜΙΚΕΣ ΓΡΑΜΜΕΣ ΠΟΥ ΔΕ ΘΙΓΟΝΤΑΙ
ΠΡΟΤΕΙΝΟΜΕΝΕΣ ΡΥΜΟΤΟΜΙΚΕΣ ΓΡΑΜΜΕΣ
ΚΑΤΑΡΓΟΥΜΕΝΕΣ ΟΙΚΟΔΟΜΙΚΕΣ ΓΡΑΜΜΕΣ
ΟΙΚΟΔΟΜΙΚΕΣ ΓΡΑΜΜΕΣ ΠΟΥ ΔΕ ΘΙΓΟΝΤΑΙ
ΠΡΟΤΕΙΝΟΜΕΝΕΣ ΟΙΚΟΔΟΜΙΚΕΣ ΓΡΑΜΜΕΣ
ΟΡΙΟ ΔΙΑΧΩΡΙΣΜΟΥ ΤΟΜΕΩΝ
ΟΡΙΟ ΙΔΙΟΚΤΗΣΙΩΝ
ΔΙΑΜΟΡΦΩΜΕΝΟΣ ΜΑΝΤΡΟΤΟΙΧΟΣ
ΟΡΙΟΓΡΑΜΜΗ ΔΙΑΜΟΡΦΩΜΕΝΟΥ ΔΡΟΜΟΥ - ΚΡΑΣΠΕΔΟΥ
ΠΕΡΙΓΡΑΜΜΑ ΚΤΙΡΙΟΥ
ΥΨΟΜΕΤΡΟ ΕΔΑΦΟΥΣ
ΘΕΣΗ ΛΗΨΗΣ ΦΩΤΟΓΡΑΦΙΑΣ


ΔΗΜΟΤΙΚΗ ΟΔΟΣ (ΑΠΟΛΛΩΝΟΣ)
ΙΔΙΟΚΤΗΣΙΑ (V) Ο.Τ. 8 ΤΟΜΕΑΣ "Χ"
ΙΔΙΟΚΤΗΣΙΑ (V) ΜΑΡΓΑΡΙΤΑΔΗΣ Χ. ΣΕΪΜΕΝΗΣ
ΙΔΙΟΚΤΗΣΙΑ (V) ΚΡΗΤΙΚΟΣ ΣΥΛΛΟΓΟΣ ΑΘΗΝΩΝ


ΕΡΓΟ : ΤΡΟΠΟΠΟΙΗΣΗ ΡΥΜΟΤΟΜΙΚΟΥ ΣΧΕΔΙΟΥ ΔΕΛΦΩΝ ΤΟΥ ΔΗΜΟΥ ΔΕΛΦΩΝ ΣΤΑ Ο.Τ. 8 & Ο.Τ. 9
ΘΕΜΑ : ΤΟΠΟΓΡΑΦΙΚΟ ΔΙΑΓΡΑΜΜΑ
ΘΕΣΗ : ΕΝΤΟΣ ΡΥΜΟΤΟΜΙΚΟΥ ΣΧΕΔΙΟΥ ΔΕΛΦΩΝ
ΚΛΙΜΑΚΑ : 1 : 500
ΗΜΕΡΟΜΗΝΙΑ : ΔΕΚΕΜΒΡΙΟΣ 2022
ΥΠΟΓΡΑΦΗ - ΣΦΡΑΓΙΔΑ
ΘΕΩΡΗΣΗ ΥΠΗΡΕΣΙΑΣ
ΚΕΝΤΡΙΚΟ ΣΥΜΒΟΥΛΙΟ ΠΟΛΕΟΔΟΜΙΚΩΝ ΘΕΣΕΩΝ & ΑΜΦΙΘΗΤΗΣΕΩΝ
ΔΗΜΟΤΙΚΗ ΟΔΟΣ (ΔΗΜΟΥ ΦΡΑΓΚΟΥ)
ΔΗΜΟΤΙΚΗ ΟΔΟΣ (ΑΠΟΛΛΩΝΙΟΥ)
ELENI KAOUNI 30/07/2025 11:42