04.08.2025 09:36:29
ΨΗΦΙΑΚΑ
ΥΠΟΓΕΓΡΑΜΜΕΝΟ
ΑΠΟ
VARVARA ZACHARAKI

ΕΦΗΜΕΡΙΔΑ ΤΗΣ ΚΥΒΕΡΝΗΣΕΩΣ

ΤΗΣ ΕΛΛΗΝΙΚΗΣ ΔΗΜΟΚΡΑΤΙΑΣ

31 Ιουλίου 2025 | ΤΕΥΧΟΣ ΤΕΤΑΡΤΟ | Αρ. Φύλλου **587**

ΠΕΡΙΕΧΟΜΕΝΑ

ΑΠΟΦΑΣΕΙΣ

1 Άρση ασυμφωνίας μεταξύ του εγκεκριμένου ρυμοτομικού σχεδίου περιοχής Βρυσούλας Δήμου Ιωαννιτών και του επί του εδάφους εφαρμοσθέντος στο πρόσωπο του ΟΤ 420 επί της οδού Δερβενακίων.

2 Άρση ασυμφωνίας μεταξύ του εγκεκριμένου σχεδίου διανομής Συνοικισμού Χαλκιάδες Δήμου Αρταίων και του επί του εδάφους εφαρμοσθέντος στο πρόσωπο του υπ' αρ. 469 κληροτεμαχίου.

ΔΙΟΡΘΩΣΕΙΣ ΣΦΑΛΜΑΤΩΝ

3 Διόρθωση σφάλματος στην υπ' αρ. 143249/14-04-2025 απόφαση του Γενικού Γραμματέα Δασών του Υπουργείου Περιβάλλοντος και Ενέργειας που δημοσιεύθηκε στην Εφημερίδα της Κυβερνήσεως (Δ' 258).

ΑΠΟΦΑΣΕΙΣ

Αριθμ. ΠΗ/ΔΠΧΣ/216808/3757 (1)

Άρση ασυμφωνίας μεταξύ του εγκεκριμένου ρυμοτομικού σχεδίου περιοχής Βρυσούλας Δήμου Ιωαννιτών και του επί του εδάφους εφαρμοσθέντος στο πρόσωπο του ΟΤ 420 επί της οδού Δερβενακίων.

Ο ΠΕΡΙΦΕΡΕΙΑΡΧΗΣ ΗΠΕΙΡΟΥ

Έχοντας υπόψη:

1. Τα άρθρα 156, 157 και 158 του Κώδικα Βασικής Πολεοδομικής Νομοθεσίας (Δ' 580/1999).

2. Τον ν. 3852/2010 «Νέα Αρχιτεκτονική της Αυτοδιοίκησης και της Αποκεντρωμένης Διοίκησης - Πρόγραμμα Καλλικράτης» (Α' 87).

3. Το από 18.10.1925 π.δ. «Περί τρόπου διορθώσεως ασυμφωνιών υφισταμένων μεταξύ εγκεκριμένου σχεδίου και του επί του εδάφους εφαρμοσθέντος τοιούτου» (Α' 322).

4. Το π.δ. 140/2010 «Οργανισμός της Περιφέρειας Ηπείρου» (Α' 233).

5. Την υπ' αρ. 22893/5502/31/01 εγκύκλιο «Αρμοδιότητες τοπικής αυτοδιοίκησης α' και β' βαθμίδας», με την οποία ορίζεται ότι η διόρθωση απλών ασυμφωνιών γίνεται με πράξη του οικείου Νομάρχη.

6. Την υπ' αρ. 71877/3169/29.10.1986 (Δ' 58/1987) απόφαση του Υπουργού ΥΠΕΧΩΔΕ περί εγκρίσεως γενικού πολεοδομικού σχεδίου (ΓΠΣ) Ιωαννίνων.

7. Το από 28-5-1987 π.δ. «Έγκριση πολεοδομικής μελέτης των πολεοδομικών ενοτήτων Λόφος Βελισσαρίου, Κιάφα - Νέο Συράκο, Λασπότοπος, Βελισσάριος και τμημάτων των πολεοδομικών ενοτήτων Βοτανικός - τμήμα Στρατοπέδου Βελισσαρίου και Βρυσούλα του δήμου Ιωαννίνων Νομού Ιωαννίνων» (Δ' 635), όπως τροποποιήθηκε με την υπ' αρ. 4225/15-7-1994 (Δ' 838) απόφαση του Νομάρχη Ιωαννίνων.

8. Την υπ' αρ. 231/2024 απόφαση του Δημοτικού Συμβουλίου Ιωαννίνων με την οποία ομόφωνα γνωμοδοτεί υπέρ της άρσης ασυμφωνίας.

9. Την από 3.09.2024 θετική εισήγηση της Διεύθυνσης Περιβάλλοντος και Χωρικού Σχεδιασμού Περιφέρειας Ηπείρου προς το ΣΥΠΟΘΑ Α' Π.Ε. Ιωαννίνων.

10. Το Πρακτικό της 6ης Συνεδρίασης/24.09.2024 του ΣΥΠΟΘΑ Π.Ε. Ιωαννίνων (θέμα 3ο), σύμφωνα με οποίο το Συμβούλιο γνωμοδοτεί θετικά.

11. Το γεγονός ότι με τις κανονιστικές διατάξεις της απόφασης αυτής δεν προκαλείται δαπάνη σε βάρος του Δημοσίου ή του οικείου Ο.Τ.Α.

Και επειδή:

Α) Πληρούνται οι προϋποθέσεις για την εκτέλεση της διαδικασίας άρσεως της ασυμφωνίας κατά τις διατάξεις του από 18.10.1925 π.δ. (Α' 322), το οποίο ορίζει ότι εάν διαπιστωθεί ασυμφωνία μεταξύ του εγκεκριμένου ρυμοτομικού σχεδίου και του εφαρμοσθέντος στο έδαφος σε ορισμένη οδό επιβάλλεται διόρθωση του σχεδίου κατά την διαδικασία των διατάξεων αυτών, εφόσον η διόρθωση περιορίζεται στην απλή διευθέτηση των οικοδομικών γραμμών περί άρσης της ασυμφωνίας μεταξύ ρυμοτομικού σχεδίου και του εφαρμοσθέντος στο έδαφος σε ορισμένη οδό και δεν εξικνείται μέχρι τροποποιήσεως του σχεδίου και πλήρους μετατοπίσεως της οδού.

Β) Προέκυψε ελάχιστη διαφορά (0,17 μ.) μεταξύ της οικοδομικής γραμμής και υφιστάμενου κτιρίου.

Γ) Η προτεινόμενη διόρθωση δεν μεταβάλλει τη γενική διάταξη του εγκεκριμένου ρυμοτομικού σχεδίου σε βαθμό τροποποίησης αλλά περιορίζεται σε απλή διευθέτηση της οικοδομικής γραμμής.

Δ) Με τις κανονιστικές διατάξεις της απόφασης αυτής δεν προκαλείται δαπάνη σε βάρος του Δημοσίου ή του οικείου Ο.Τ.Α.

Ε) Το γεγονός ότι οι διατάξεις της παρούσας δεν αφορούν σε διοικητική διαδικασία για την οποία υπάρχει υποχρέωση καταχώρισης στο ΕΜΔΔ-ΜΙΤΟΣ, αποφασίζουμε:

Την άρση ασυμφωνίας μεταξύ του εγκεκριμένου ρυμοτομικού σχεδίου περιοχής Βρυσούλας Δήμου Ιωαννιτών και του επί του εδάφους εφαρμοσθέντος στο πρόσωπο του ΟΤ 420 επί της οδού Δερβενακίων, με την μετατόπιση της οικοδομικής γραμμής, όπως απεικονίζεται στο θεωρημένο αρμοδίως συνημμένο σχέδιο κλίμακας 1: 250.

Επιτρέπεται η υποβολή προσφυγής κατά της απόφασης αυτής, στον Γραμματέα της Αποκεντρωμένης Διοίκησης Ηπείρου - Δυτικής Μακεδονίας, μόνο για παράβαση του νόμου, σύμφωνα με τις διατάξεις του άρθρου 227 του ν. 3852/2010 (Α’ 87) και σε προθεσμία δεκαπέντε (15) ημερών, από τη δημοσίευσή της στην Εφημερίδα της Κυβερνήσεως.

ΕΘΝΙΚΟ ΤΥΠΟΓΡΑΦΕΙΟ
Για τεχνικούς λόγους στο σχεδιάγραμμα, από το ηλεκτρονικό αρχείο, έγινε σμίκρυνση κατά ποσοστό 38%



Η απόφαση αυτή να δημοσιευθεί στην Εφημερίδα της Κυβερνήσεως.

Ιωάννινα, 27 Φεβρουαρίου 2025

Ο Περιφερειάρχης

ΑΛΕΞΑΝΔΡΟΣ ΚΑΧΡΙΜΑΝΗΣ

Αριθμ. ΠΗ/ΔΠΧΣ/217135/3758 (2)

Άρση ασυμφωνίας μεταξύ του εγκεκριμένου σχεδίου διανομής Συνοικισμού Χαλκιάδες Δήμου Αρταίων και του επί του εδάφους εφαρμοσθέντος στο πρόσωπο του υπ’ αρ. 469 κληροτεμαχίου.

Ο ΠΕΡΙΦΕΡΕΙΑΡΧΗΣ ΗΠΕΙΡΟΥ

Έχοντας υπόψη:

1. Τα άρθρα 156, 157 και 158 του Κώδικα Βασικής Πολεοδομικής Νομοθεσίας (Δ’ 580/1999).

2. Τον ν. 3852/2010 «Νέα Αρχιτεκτονική της Αυτοδιοίκησης και της Αποκεντρωμένης Διοίκησης - Πρόγραμμα Καλλικράτης» (Α’ 87).

3. Το από 18.10.1925 π.δ. «Περί τρόπου διορθώσεως ασυμφωνιών υφισταμένων μεταξύ εγκεκριμένου σχεδίου και του επί του εδάφους εφαρμοσθέντος τοιούτου» (Α’ 322).

4. Το π.δ. 140/2010 «Οργανισμός της Περιφέρειας Ηπείρου» (Α’ 233).

5. Την υπ’ αρ. 22893/5502/31/01 εγκύκλιο «Αρμοδιότητες τοπικής αυτοδιοίκησης α’ και β’ βαθμίδας», με την οποία ορίζεται ότι η διόρθωση απλών ασυμφωνιών γίνεται με πράξη του οικείου Νομάρχη.

6. Το εγκεκριμένο Σχέδιο Διανομής Συνοικισμού «Χαλκιάδες» έτους 1931.

7. Την υπ’ αρ. 110/2024 απόφαση του Δημοτικού Συμβουλίου Δήμου Αρταίων με την οποία ομόφωνα γνωμοδοτεί υπέρ της άρσης ασυμφωνίας.

8. Την από 18.07.2024 θετική εισήγηση της Διεύθυνσης Περιβάλλοντος και Χωρικού Σχεδιασμού Περιφέρειας Ηπείρου προς το ΣΥΠΟΘΑ Α’ Π.Ε. Άρτας.

9. Το πρακτικό της 3ης Συνεδρίασης/26.09.2024 του ΣΥΠΟΘΑ Α’ Π.Ε. Άρτας (θέμα 5ο), σύμφωνα με οποίο το Συμβούλιο γνωμοδοτεί θετικά.

10. Το γεγονός ότι με τις κανονιστικές διατάξεις της απόφασης αυτής δεν προκαλείται δαπάνη σε βάρος του Δημοσίου ή του οικείου Ο.Τ.Α.

Και επειδή:

Α) Πληρούνται οι προϋποθέσεις για την εκτέλεση της διαδικασίας άρσεως της ασυμφωνίας κατά τις διατάξεις του από 18.10.1925 π.δ. (Α’ 322), το οποίο ορίζει ότι εάν διαπιστωθεί ασυμφωνία μεταξύ του εγκεκριμένου ρυμοτομικού σχεδίου και του εφαρμοσθέντος στο έδαφος σε ορισμένη οδό επιβάλλεται διόρθωση του σχεδίου κατά την διαδικασία των διατάξεων αυτών, εφόσον η διόρθωση περιορίζεται στην απλή διευθέτηση των οικοδομικών γραμμών περί άρσης της ασυμφωνίας μεταξύ ρυμοτομικού σχεδίου και του εφαρμοσθέντος στο έδαφος σε ορισμένη οδό και δεν εξικνείται μέχρι τροποποιήσεως του σχεδίου και πλήρους μετατοπίσεως της οδού.

Β) Προέκυψε ελάχιστη διαφορά μεταξύ της οικοδομικής γραμμής και υφιστάμενης και διαμορφωμένης κατάστασης.


Γ) Η προτεινόμενη διόρθωση δεν μεταβάλλει τη γενική διάταξη του εγκεκριμένου ρυμοτομικού σχεδίου σε βαθμό τροποποίησης αλλά περιορίζεται σε απλή διευθέτηση της οικοδομικής γραμμής.

Δ) Με τις κανονιστικές διατάξεις της απόφασης αυτής δεν προκαλείται δαπάνη σε βάρος του Δημοσίου ή του οικείου Ο.Τ.Α.

Ε) Το γεγονός ότι οι διατάξεις της παρούσας δεν αφορούν σε διοικητική διαδικασία για την οποία υπάρχει υποχρέωση καταχώρισης στο ΕΜΔΔ ΜΙΤΟΣ, αποφασίζουμε:

Την άρση ασυμφωνίας μεταξύ του εγκεκριμένου σχεδίου διανομής Συνοικισμού Χαλκιάδες Δήμου Αρταίων και του επί του εδάφους εφαρμοσθέντος στο πρόσωπο του υπ’ αρ. 469 κληροτεμαχίου, με την μετατόπιση της οικοδομικής γραμμής, όπως απεικονίζεται στο θεωρημένο αρμοδίως συνημμένο σχέδιο κλίμακας 1: 1000.

Επιτρέπεται η υποβολή προσφυγής κατά της απόφασης αυτής, στον Γραμματέα της Αποκεντρωμένης Διοίκησης Ηπείρου - Δυτικής Μακεδονίας, μέχρι συστάσεως της αυτοτελούς εποπτείας ΟΤΑ (Ελεγκτής Νομιμότητας) μόνο για παράβαση του νόμου, σύμφωνα με τις διατάξεις του άρθρου 227 του ν. 3852/2010 (Α’ 87) και σε προθεσμία δεκαπέντε (15) ημερών, από τη δημοσίευσή της στην Εφημερίδα της Κυβερνήσεως.

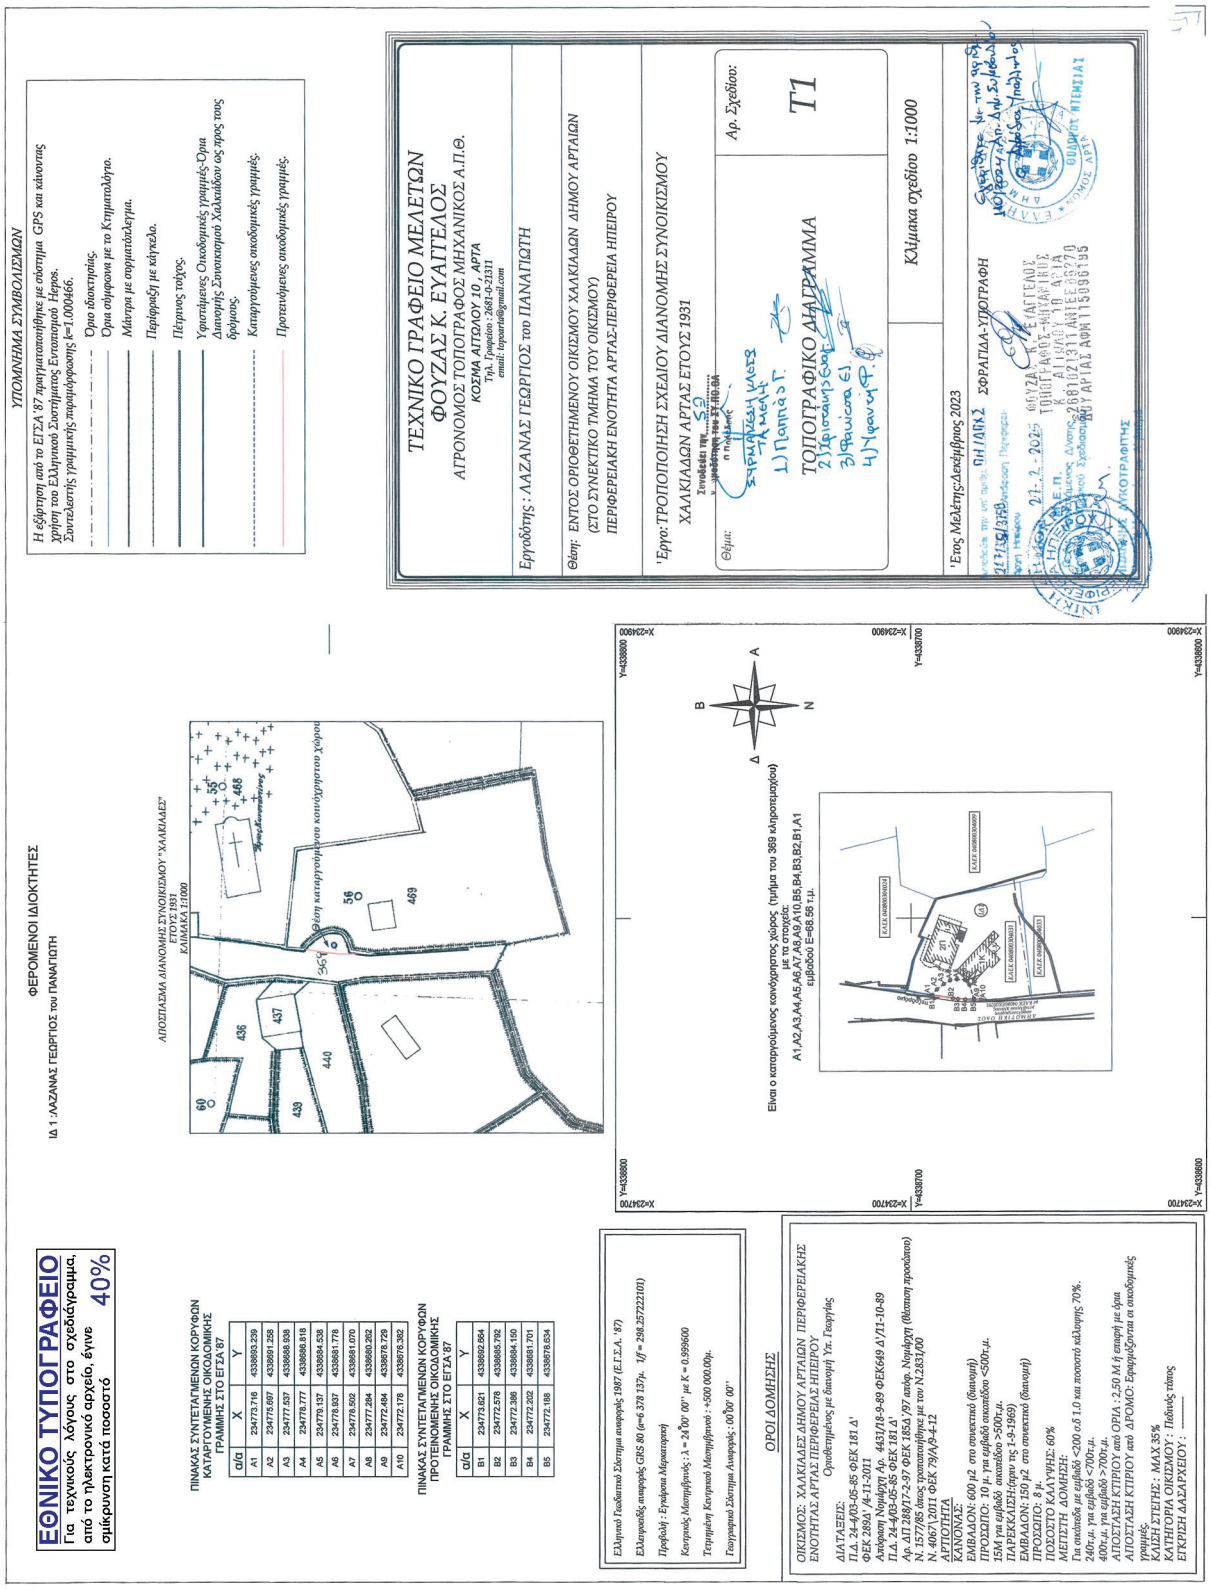

Η απόφαση αυτή να δημοσιευθεί στην Εφημερίδα της Κυβερνήσεως.

Ιωάννινα, 27 Φεβρουαρίου 2025

Ο Περιφερειάρχης

ΑΛΕΞΑΝΔΡΟΣ ΚΑΧΡΙΜΑΝΗΣ

ΔΙΟΡΘΩΣΕΙΣ ΣΦΑΛΜΑΤΩΝ

(3)

Στην υπ’ αρ. 143249/14-04-2025 απόφαση του Γενικού Γραμματέα Δασών του Υπουργείου Περιβάλλοντος και Ενέργειας που δημοσιεύθηκε στην Εφημερίδα της Κυβερνήσεως (Δ’ 258), στη σελίδα 2449 απαλείφεται το εσφαλμένο τοπογραφικό διάγραμμα και προστίθεται το ορθό επισυναπτόμενο τοπογραφικό.

(Από το Υπουργείο Περιβάλλοντος και Ενέργειας)


ΕΛΛΗΝΙΚΗ ΔΗΜΟΚΡΑΤΙΑ
ΥΠΟΥΡΓΕΙΟ ΠΕΡΙΒΑΛΛΟΝΤΟς & ΕΝΕΡΓΕΙΑΣ
ΕΠΙΘΕΩΡΗΣΗ ΕΦΑΡΜΟΓΗΣ ΔΑΣΙΚΗΣ ΠΟΛΙΤΙΚΗΣ
ΠΕΛΟΠΟΝΝΗΣΟΥ, ΔΥΤΙΚΗΣ ΕΛΛΑΔΑΣ ΚΑΙ ΙΟΝΙΟΥ
ΔΙΕΥΘΥΝΣΗ ΔΑΣΩΝ ΗΛΕΙΑΣ
ΔΑΣΑΡΧΕΙΟ ΑΜΑΛΙΑΔΑΣ

ΤΟΠΟΓΡΑΦΙΚΟ ΔΙΑΓΡΑΜΜΑ

Έκτασης εμβαδού 3243.77 τ.μ. στην Θέση "ΚΑΛΙΤΣΑΝΟΥ-ΚΑΜΙΝΑΚΙΑ" της Τ.Κ. Περιστερίου, της Δ.Ε. Αμαλιάδας, του Δήμου Ήλιδας προς τροποποίηση της υπ΄ αριθμ. 3650/19-10-2007 (ΦΕΚ 562/Δ/02-11-2007) Απόφασης Γεν. Γραμματέα Περιφέρειας που στον αναρτημένο χάρτη εμφανίζεται ως ΔΑ/ΑΝ και για την οποία έχει εκδοθεί υπ΄ αριθμ. 109707/18-03-2025 Οριστικός Τίτλος. ΚΛΙΜΑΚΑ 1:1000

Χάρτης Προσανατολισμού
(Απόσπασμα Χάρτη Κτηματολογίου)
ΚΛΙΜΑΚΑ 1:2000



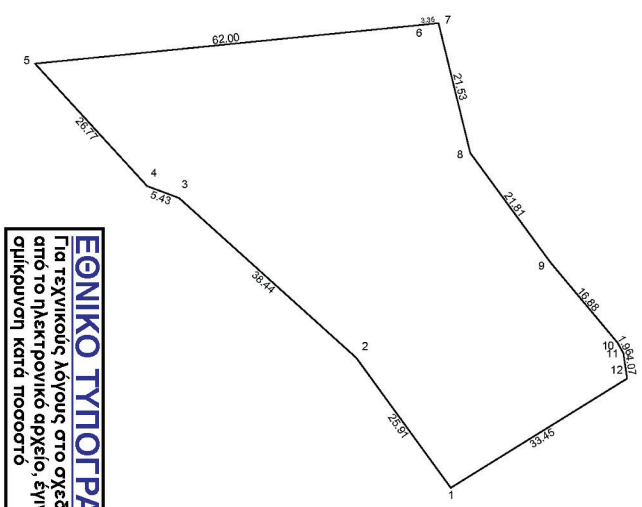

Πίνακας συντεταγμένων Ε.Γ.Σ.Α '87			
α/α	X	Y	Αποστάσεις
1	278993.91	4187019.12	----
2	278978.68	4187040.08	1 - 2: 25.91
3	278950.12	4187065.80	2 - 3: 38.44
4	278945.02	4187067.69	3 - 4: 5.43
5	278926.93	4187087.42	4 - 5: 26.77
6	278988.62	4187093.59	5 - 6: 62.00
7	278991.96	4187093.92	6 - 7: 3.35
8	278997.08	4187073.01	7 - 8: 21.53
9	279009.97	4187055.42	8 - 9: 21.81
10	279020.80	4187042.47	9 - 10: 16.88
11	279021.75	4187040.76	10 - 11: 1.96
12	279022.35	4187036.73	11 - 12: 4.07
1	278993.91	4187019.12	12 - 1: 33.45
$E=1/2\ \Sigma(X_i + X_{i+1})(\psi_i - \psi_{i+1})$			
Εμβαδόν τεμαχίου = 3243.77 τ.μ.			

ΕΘΝΙΚΟ ΤΥΠΟΓΡΑΦΕΙΟ
Για τεχνικούς λόγους στο σχεδιάγραμμα, από το ηλεκτρονικό αρχείο, έγινε σμίκρυνση κατά ποσοστό 82%

Η Συντάκτρια

GEORGIA DIONYSIA SPENTZARI
08/05/2025 12:33

Σπεντζάρη Γεωργία
Δασολόγος με Α΄ Βαθμό

Ο Δασάρχης Αμαλιάδας

VASILEIOS BOVOLETIS
08/05/2025 12:42

Μποβολέτης Βασίλειος
Δασολόγος με Α΄ Βαθμό

Ο Προϊστάμενος Επιθεώρησης Εφαρμογής Δασικής Πολιτικής Πελοποννήσου, Δυτ. Ελλάδας & Ιονίου

NIKITAS MAZIS
19/05/2025 12:17

Μάζης Νικήτας
Δασολόγος - Περιβαλλοντολόγος MSc

ΕΘΝΙΚΟ ΤΥΠΟΓΡΑΦΕΙΟ

Το Εθνικό Τυπογραφείο αποτελεί δημόσια υπηρεσία υπαγόμενη στην Προεδρία της Κυβέρνησης και έχει την ευθύνη τόσο για τη σύνταξη, διαχείριση, εκτύπωση και κυκλοφορία των Φύλλων της Εφημερίδας της Κυβερνήσεως (ΦΕΚ), όσο και για την κάλυψη των εκτυπωτικών - εκδοτικών αναγκών του δημοσίου και του ευρύτερου δημόσιου τομέα (ν. 3469/2006/Α΄ 131 και π.δ. 29/2018/Α΄58).

1. ΦΥΛΛΟ ΤΗΣ ΕΦΗΜΕΡΙΔΑΣ ΤΗΣ ΚΥΒΕΡΝΗΣΕΩΣ (ΦΕΚ)

• Τα **ΦΕΚ σε ηλεκτρονική μορφή** διατίθενται δωρεάν στο **www.et.gr**, την επίσημη ιστοσελίδα του Εθνικού Τυπογραφείου. Όσα ΦΕΚ δεν έχουν ψηφιοποιηθεί και καταχωριστεί στην ανωτέρω ιστοσελίδα, ψηφιοποιούνται και αποστέλλονται επίσης δωρεάν με την υποβολή αιτήματος στην ηλεκτρονική διεύθυνση feksales@et.gr.

• Τα **ΦΕΚ σε έντυπη μορφή** διατίθενται σε μεμονωμένα φύλλα είτε απευθείας από το Τμήμα Πωλήσεων και Συνδρομητών, είτε ταχυδρομικά με την αποστολή αιτήματος παραγγελίας στην ηλεκτρονική διεύθυνση feksales@et.gr.

- Το κόστος ενός ασπρόμαυρου ΦΕΚ από 1 έως 16 σελίδες είναι 1,00 €, αλλά για κάθε επιπλέον οκτασέλιδο (ή μέρος αυτού) προσαυξάνεται κατά 0,20 €. Το κόστος ενός έγχρωμου ΦΕΚ από 1 έως 16 σελίδες είναι 1,50 €, αλλά για κάθε επιπλέον οκτασέλιδο (ή μέρος αυτού) προσαυξάνεται κατά 0,30 €.
- Το τεύχος Α.Σ.Ε.Π. διατίθεται δωρεάν.
- Υπάρχει δυνατότητα ετήσιας συνδρομής οποιουδήποτε τεύχους σε έντυπη μορφή μέσω του Τμήματος Πωλήσεων και Συνδρομητών.

• Τρόποι αποστολής κειμένων προς δημοσίευση:

Α. Αποστολή των εγγράφων προς δημοσίευση στο ΦΕΚ στην ηλεκτρονική διεύθυνση **https://eservices.et.gr**. Σχετικές εγκύκλιοι και οδηγίες στην ηλεκτρονική διεύθυνση του Εθνικού Τυπογραφείου (**www.et.gr**) στη διαδρομή **Ανακοινώσεις** → **Εγκύκλιοι**.

Β. Κατ’ εξαίρεση, όσοι πολίτες δεν διαθέτουν προηγμένη ψηφιακή υπογραφή μπορούν είτε να αποστέλλουν ταχυδρομικά, είτε να καταθέτουν με εκπρόσωπό τους κείμενα προς δημοσίευση εκτυπωμένα σε χαρτί στο Τμήμα Παραλαβής και Καταχώρισης Δημοσιευμάτων.

• Πληροφορίες, σχετικά με την αποστολή/κατάθεση εγγράφων προς δημοσίευση, την ημερήσια κυκλοφορία των Φ.Ε.Κ., με την πώληση των τευχών και με τους ισχύοντες τιμοκαταλόγους για όλες τις υπηρεσίες μας, περιλαμβάνονται στον ιστότοπο (www.et.gr). Επίσης μέσω του ιστότοπου δίδονται πληροφορίες σχετικά με την πορεία δημοσίευσης των εγγράφων, με βάση τον Κωδικό Αριθμό Δημοσιεύματος (ΚΑΔ). Πρόκειται για τον αριθμό που εκδίδει το Εθνικό Τυπογραφείο για όλα τα κείμενα που πληρούν τις προϋποθέσεις δημοσίευσης.

2. ΕΚΤΥΠΩΤΙΚΕΣ - ΕΚΔΟΤΙΚΕΣ ΑΝΑΓΚΕΣ ΤΟΥ ΔΗΜΟΣΙΟΥ

Το Εθνικό Τυπογραφείο ανταποκρινόμενο σε αιτήματα υπηρεσιών και φορέων του δημοσίου αναλαμβάνει να σχεδιάσει και να εκτυπώσει έντυπα, φυλλάδια, βιβλία, αφίσες, μπλοκ, μηχανογραφικά έντυπα, φακέλους για κάθε χρήση, κ.ά.

Επίσης σχεδιάζει ψηφιακές εκδόσεις, λογότυπα και παράγει οπτικοακουστικό υλικό.

Ταχυδρομική Διεύθυνση: **Καποδιστρίου 34, 10432 Αθήνα**

ΤΗΛΕΦΩΝΙΚΟ ΚΕΝΤΡΟ: 210 5279000

Ιστότοπος: **www.et.gr**

Πληροφορίες σχετικά με την λειτουργία του ιστότοπου: **helpdesk.et@et.gr**

Αποστολή εγγράφων προς δημοσίευση στο ΦΕΚ στην ηλεκτρονική διεύθυνση **https://eservices.et.gr**

ΕΞΥΠΗΡΕΤΗΣΗ ΚΟΙΝΟΥ

Πωλήσεις - Συνδρομές: (Ισόγειο, τηλ. 210 5279178 - 180)
Πληροφορίες: (Ισόγειο, Γραφείο 3 και τηλεφ. κέντρο 210 5279000)
Παραλαβή Δημοσιευτέας Ύλης: (Ισόγειο, τηλ. 210 5279167, 210 5279139)

Ωράριο για το κοινό: Δευτέρα έως και Παρασκευή: 8:00 - 13:30

04005873107250008